

ГОСУДАРСТВЕННАЯ ИНСПЕКЦИЯ ПО ОХРАНЕ ПАМЯТНИКОВ ИСТОРИИ И КУЛЬТУРЫ

П А С П О Р Т

6500011000

НА ИСТОРИЧЕСКИЙ ПАМЯТНИК
(ЗДАНИЕ)

АССР, край, область (город) РСФСР, Сахалинская обл., г. Александровск-Сахалинский

Наименование и местонахождение памятника:

Основная дата памятника

Дом, в котором жил член первого Сахалинского островного ревкома К. Кондрашкин
г. Александровск-Сахалинский, ул. Кондрашкина, 7

Конец XIX века

1. Краткая история памятника и его мемориальное значение (характеристика творчества—деятельности—лица или лиц, связанных с историческим памятником, годы жизни в памятнике, историческая и современная планировка дома—квартиры)

Дом по ул. Кондрашкина, 7, в котором в 1920-х годах проживал революционер Кондрашкин Кузьма, член первого Сахалинского островного ревкома трагически погибший от рук японских захватчиков.

Дом рубленый из бревен, на бетонном, ленточном фундаменте, наличники деревянные фигурные, изнутри оштукатурен и побелен известковым раствором, крыша крыта шифером.

2. Автор, строитель **не известен**

3. Даты основных пристроек, перестроек и перепланировок (интерьера)

Перепланировка произведена в 1969г.

4. Сохранность мемориального интерьера **мемориального интерьера нет**

5. Фотографии памятника (18x24) здание, фасады, интерьеры, настенная живопись, мебель и т. д. прилагаются

6. Наличие мемориальной доски и текст надписи **нет**

7. Основная литература, архивные данные

1. Победа Сов. власти на Северном Сахалине. Сборник документов. Ю-Сахалинск, кн.изд. 1959г. стр. 58
2. Сахалинская область. Сборник статей. Южно-Сахалинск, Кн.изд. 1960г. стр. 143.
3. История Сахалинской области. Учебное пособие по краеведению для учащихся 7-8 классов. Ю-Сахалинск, кн.изд-во, 1963г.
4. Сахалин Курилы - родные острова. Сборник очерков. Ю-Сахалинск, Дальневосточное изд-во, 1967. стр. 108.

8. Схематический план здания (квартиры), участка, охранной зоны



D000037262

Дата составления паспорта:

15 декабря 196 г.

Корсаковская тип., 1967 г. Зак. 3330 Тир. 300

Паспорт составил: **Директор Александровского музея на общественных началах**
И. Мироманов

**дом Кондрашкина
г. Александровск**

1. В чьем ведении находится памятник (балансовая принадлежность) **В ведении Александровского горисполкома, на балансе Александровского комбината коммунальных предприятий и благоустройства.**
2. Кем и как используется
Домоуправлением комбината коммунальных предприятий и благоустройства под жилье.
3. Техническое состояние памятника **хорошее**
4. Кем и когда обследован и обмерен памятник, место хранения чертежей, обмера, проекта реставрации **Обследовано бюро технической инвентаризации. Первичная техническая инвентаризация произведена 9.III.1935г. Последняя инвентаризация произведена техником Зубаревой А.В. I.IX.60г. Место хранения документации - бюро технической инвентаризации.**
5. Кем и когда проводились работы по реставрации и ремонту памятника
Капитальный ремонт произведен комбинатом коммунальных предприятий и благоустройства в 1969г.

6. Наличие охранно-арендного договора, или охранного обязательства, дата его заключения и срок действия

охранное обязательство имеется от 15/ХП-69г.

7. Полезная площадь и размер арендной платы **160 м²**


8. Наличие сторожевой и противопожарной охраны **не имеется**

9. Описание границ охранной зоны и зоны регулирования застройки (или предложения по данному вопросу) **15 п.м. вокруг памятника**

10. Пути подъезда до ближайшего административного центра

Здание находится в городе Александровске, ул. Кондрашкина, 7

Технический план
 участка, находящегося
 в г. Александровске по ул. Кондрашкиной № 7

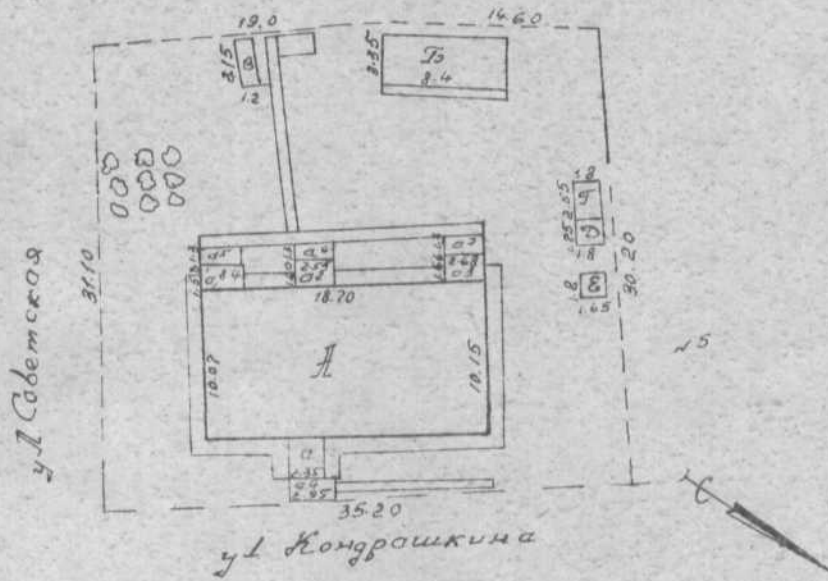


Экспликация.
 Озеленение 21.2
 1. Застраов. площадь 265.3
 2. Под двором 781.5
 3. Под огородом 19.69
 Всего: 1068.0
 Масштаб 1:500


Зубарева
 Брусанин
 Дреленко

Ю о з т о с т е т б о ю т о а м

на строительство литер А
 в зар. Александровское поуч. Кондровкиной № 7

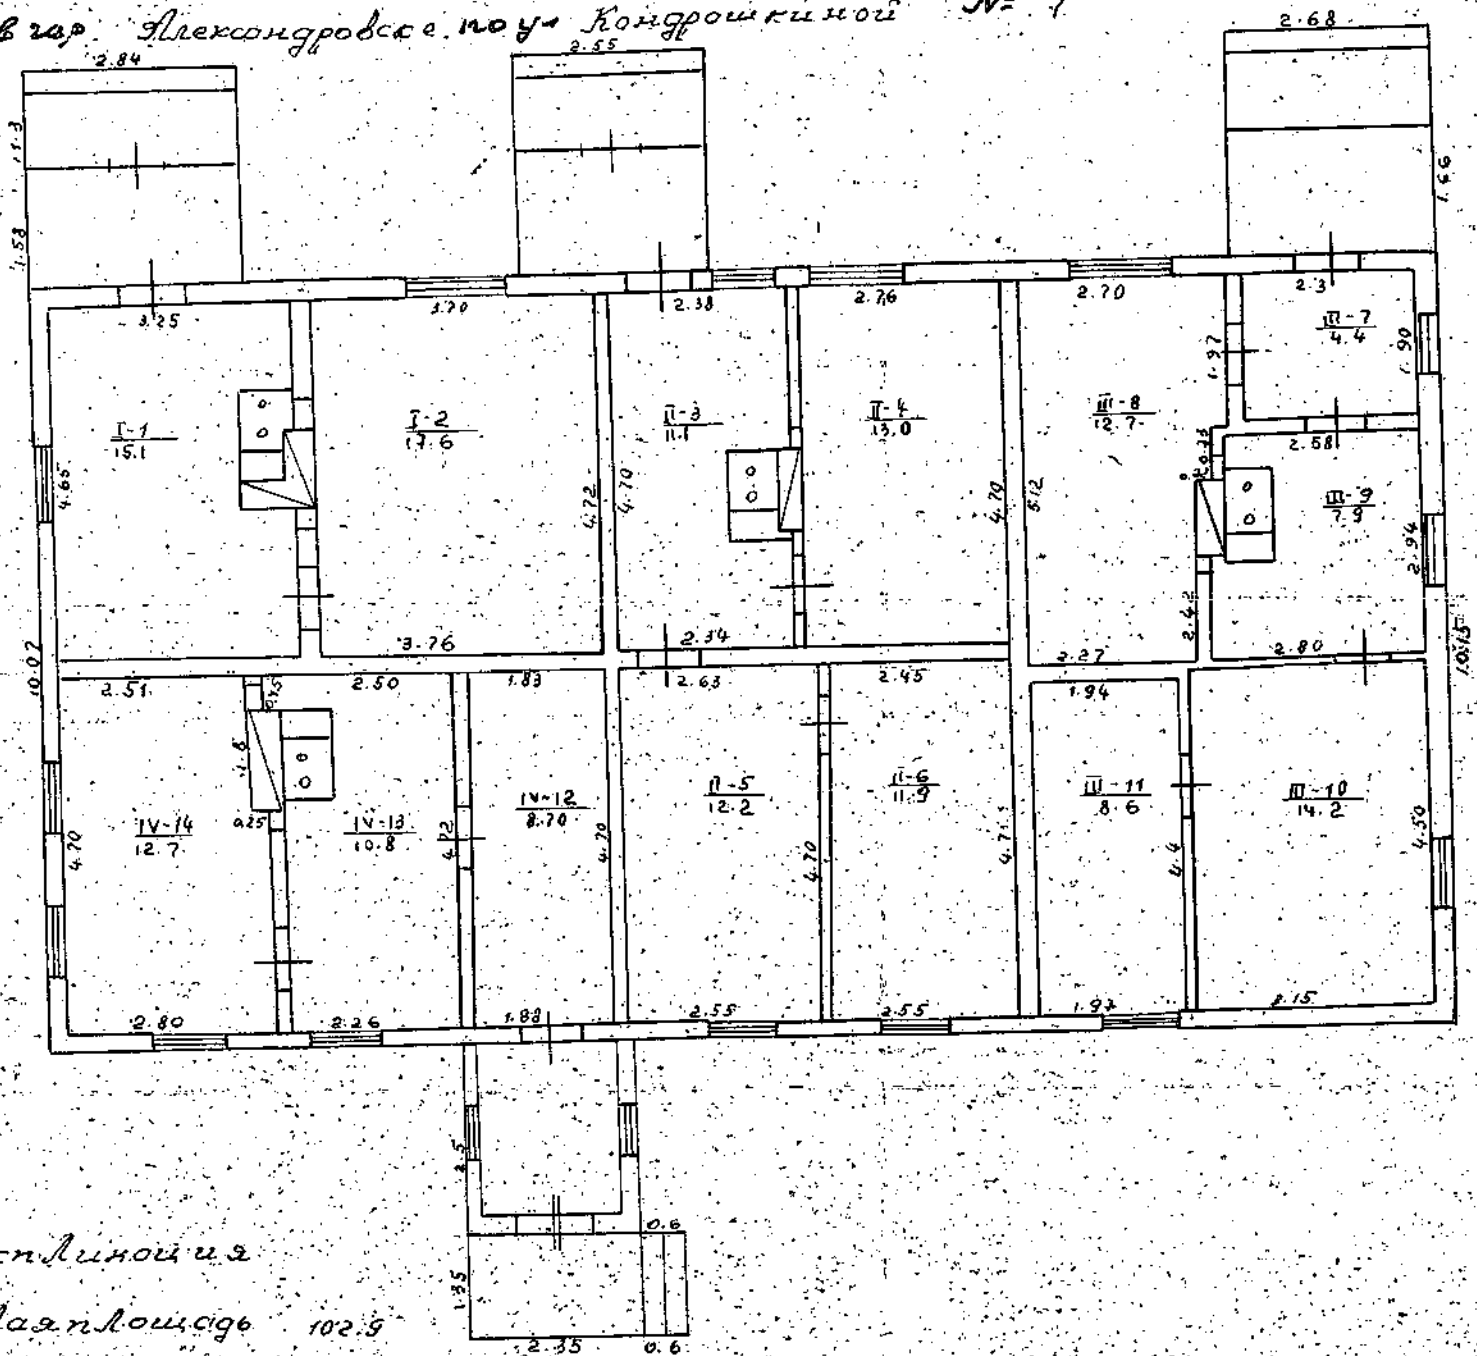

Исп. Динной и з
 1. Жилая площадь 102.9
 2. Подсобная 58.0
 Всего 160.9

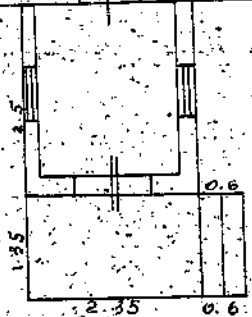

19.69

Зубарева
 Брусейкин
 Дремленко

М 1:100



Дош, в кагъромъ немъ и немъ въ вонъ востроу вонъ
кентъ. въ. Векъ са востроу вонъ - Сага ментъ акмъ

к. Кагърау