

1045/Истор

772 0081055

МИНИСТЕРСТВО КУЛЬТУРЫ СССР

24.X.-1.32.1
ИНДЕКС

ПАМЯТНИКИ ИСТОРИИ И КУЛЬТУРЫ СССР

(недвижимые)

СОЮЗНАЯ РЕСПУБЛИКА Российская Федерация

(наименование республиканского органа охраны памятников)

Министерство культуры

П А С П О Р Т

I. НАИМЕНОВАНИЕ ПАМЯТНИКА Могила Героя Советского Союза
Бабя Василия Васильевича

II. ТИПОЛОГИЧЕСКАЯ ПРИНАДЛЕЖНОСТЬ

памятник археологии	памятник истории	памятник архитектуры	памятник монумент, иск-ва
	4		

III. ДАТИРОВКА ПАМЯТНИКА (или дата исторического события, с которым связано возникновение памятника — для памятников истории)

1920 - 1986г.

IV. АДРЕС (местонахождение) ПАМЯТНИКА

г. Москва, Кунцевское кладбище
(АССР, краев, область, район, автономная обл.)

национальный округ; населенный пункт; пути подъезда)

V. ХАРАКТЕР СОВРЕМЕННОГО ИСПОЛЬЗОВАНИЯ

по первонач. назначению	культурно-просветит.	туристско-экскурсион.	лечебно-оздоровительн.	жилищные помещения	хозяйственное	не используется
+	музей библ. клуб		больн. санат. д/отд		учреждение торгов. промышл. склад	

ПРИЛОЖЕНИЯ:

- Фото общего вида — 2
- Фото фрагментов —
- Генплан — план Кунцевского кладбища-I, план 9 участка -I
- Обмеры: план —
- разрез —
- фасад —
- Схематический план охранной зоны —
- Приложение - 2 л.

УГК ОИП г. Москвы
 Научно-исследовательский
 методический центр
 ЦЕНТР НАУЧНОЙ ДОКУМЕНТАЦИИ
 Шифр 1045/Истор - 1986/1-35

VI. ИСТОРИЧЕСКИЕ СВЕДЕНИЯ

а) для памятников археологии	— история возникновения, кем и когда производились разведки и раскопки, место хранения коллекций.
для памятников истории	— история возникновения: краткая характеристика событий и лиц, в связи с которыми объект приобрел значение памятника.
для памятников архитектуры и монументального искусства	— автор, строитель, заказчик, история создания.

Бабий Василий Васильевич — капитан, Герой Советского Союза. Родился 3 января 1920 года в г.Одессе в семье рабочего. В 1941 году был призван в Красную Армию. В 1942 году окончил зенитно-артиллерийское училище.

Участник Великой Отечественной войны с 1942 года. Воевал на Южном, Закавказском, Воронежском и I-м Украинском фронтах. Командир батареи 663-го артиллерийского полка, 218-ой стрелковой дивизии, 47-ой армии Воронежского фронта В.В.Бабий отличился при форсировании Днепра.

3 июня 1944 года было присвоено звание Героя Советского Союза (см.приложение I).

Награжден орденом Ленина, двумя орденами Отечественной войны I ст., орденом Красной Звезды, медалями.

Умер В.В.Бабий 12 апреля 1986 года. Похоронен в г.Москве на Кунцевском кладбище.

б) перестройки и утраты, изменившие первоначальный облик памятника.

отсутствуют

в) реставрационные работы (общая характеристика, время, автор, место хранения документации)

не проводились

VII. ОПИСАНИЕ ПАМЯТНИКА

а) для памятников археологии	— характер культурного слоя, важнейшие находки,
для памятников истории	— характеристика памятника, наличие, текст и время установления мемориальной доски,
для памятников архитектуры	— основные особенности планировочной, композиционно-пространственной структуры и конструкций; характер декора фасадов и интерьеров; наличие живописи, скульптуры, прикладного искусства; строительный материал, основные габариты,
для памятников монумент. иск-ва	— основные особенности композиционного и колористического решения; тексты, материал, техника, размер.

Памятник представляет собой стелу (130х30х17) из темно-серого полированного гранита (габбро), установленную на прямоугольном постаменте (70х30х16) из того же материала. На лицевой стороне стелы техникой рубки-скарпели выполнен поясной портрет Героя (высота 55 см). В.В.Бабий изображен в военной форме, с орденами и медалями, звездой Героя Советского Союза на груди. Под портретом в технике врезки нанесена надпись:

Герой
Советского Союза
БАБИЙ
Василий Васильевич
1920 — 1986

Под надписью изображены две гвоздики. Могильный участок ограничен рамой (200х180). Цветник (115х33) расположен в центре могильного участка. Вся конструкция установлена на бетонном основании (высота 15 см).

б) общая оценка общественной, научно-исторической и художественной значимости памятника.

Памятник связан с именем Героя Советского Союза Бабия Василия Васильевича

VIII. ОСНОВНАЯ БИБЛИОГРАФИЯ, АРХИВНЫЕ ИСТОЧНИКИ, ИКОНОГРАФИЧЕСКИЙ МАТЕРИАЛ.

1. Архив Кунцевского кладбища. Регистрационная книга за 1986 год.
2. Герои Советского Союза: Краткий биографический словарь в 2-х тт. — т. I. — М., 1987. — с. 100
3. Днепр-река городов. — Киев, 1983. — с. 283
4. Подвиг во имя жизни. — Одесса, 1984. — с. 37-40

IX. ТЕХНИЧЕСКОЕ СОСТОЯНИЕ

характеристика общего состояния: для памятников археологии	культурного слоя важнейших находок	хорошее	среднее	плохое	аварийное
для памятников архитек- туры и истории	конструкций стен покрытий потолков пола декора фасадов интерьеров				
в интерьере:	живописи скульптуры прикл. иск-ва				
для памятников монументального искусства	цоколи постаменты скульптуры грунта красочного слоя				

X. СИСТЕМА ОХРАНЫ

а) категория охраны	союзная	республ.	местная	не состоит
			+	

б) дата и № документа о принятии под охрану Постановление правительства Москвы № 349 от 25 апреля 1995г. "Об утверждении в статусе памятников истории воинских захоронений на кладбищах г. Москвы"
 в) границы охранной зоны и зоны регулирования застройки (краткое описание с ссылкой на утверждающий документ)

г) балансовая принадлежность и конкретное использование Московское городское предприятие специализированного обслуживания населения "Ритуал"

д) дата и № охранного документа охр. № 1045/некр.

Дата составления паспорта _____ Составитель Ланчикова Н.А.
 (ф., и., о., должность или профессия)


« 25 » мая 1995 г.

Инспектор по охране памятников

М. П.

(подпись)

(подпись)

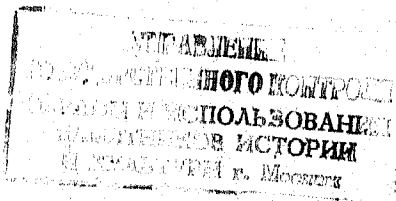

Кунцевское кладбище
Съемка участка 9-2 (июль 1993г)




Съемку М 1:200 выполнил
Фирма „КВАДР“ 1993г.

/В.В.Фирсов/

СХЕМА КУНЦЕВСКОГО КЛАДБИЩА

М 1:2000

(АВГУСТ 1993г)

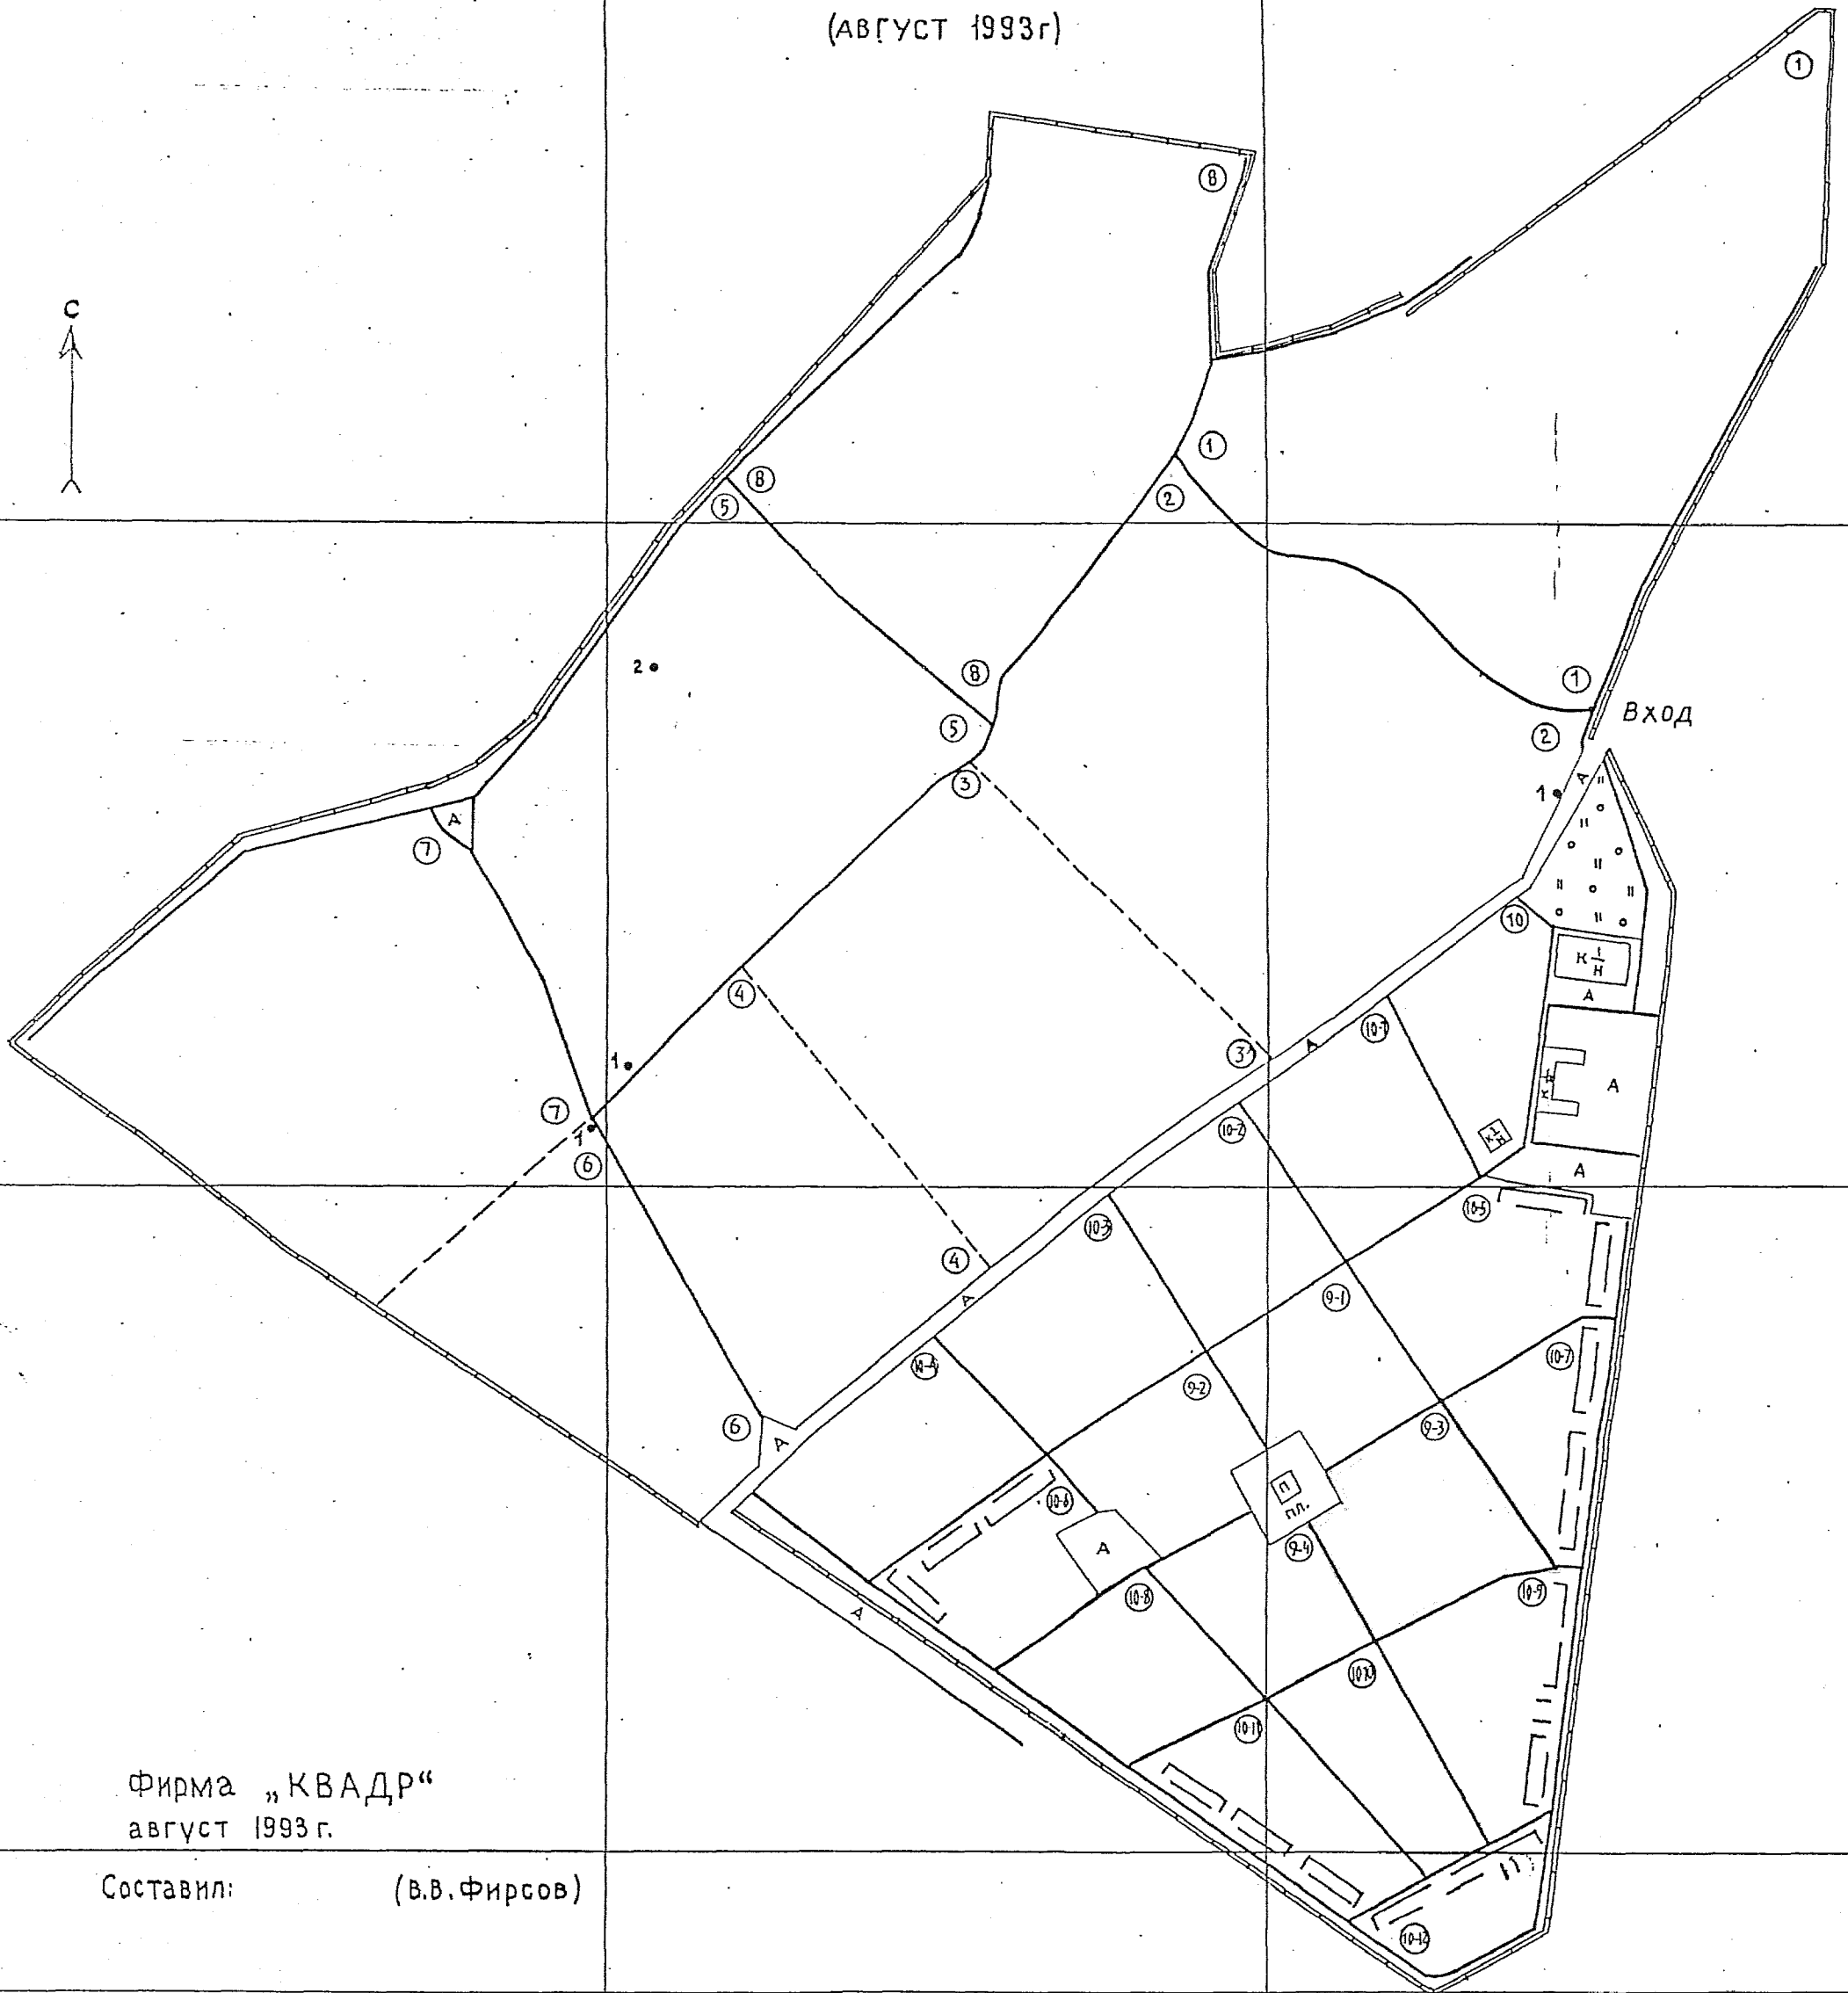

Фирма „КВАДР“
август 1993 г.

Составил: (В.В.Фирсов)



ГЕРОЙ
СОВЕТСКОГО СОЮЗА
БАБИЙ
ВАСИЛИЙ ВАСИЛЬЕВИЧ
1920 - 1986





Герой
Советского Союза
БАБИ
ВАСИЛИЙ ВАСИЛЬЕВИЧ
1920 - 1938

ВАСИЛИЙ

ВАСИЛИЙ

МИНИСТЕРСТВО КУЛЬТУРЫ СССР ● ПАМЯТНИКИ ИСТОРИИ И КУЛЬТУРЫ СССР (недвижимые) 248-132.1

СОЮЗНАЯ РЕСПУБЛИКА РФ Министерство культуры (индекс)

Адрес г. Москва, Химковское сельское (район, область, республиканский орган охраны)

(АССР, край, область, район, автономная обл., национальный округ, населенный пункт)

Могила участника Великой Отечественной войны В.Т. Бабин

I. НАИМЕНОВАНИЕ ПАМЯТНИКА

II. ТИПОЛОГИЧЕСКАЯ ПРИНАДЛЕЖНОСТЬ

памятник археологии	+	памятник истории	4	памятник архитектуры		памятник монумент. ис-ва	
020-1986г.							

III. ДАТИРОВКА ПАМЯТНИКА

IV. ХАРАКТЕР СОВРЕМЕННОГО ИСПОЛЬЗОВАНИЯ

+

по первоначальному назначению	культурно-просветительное	туристско-экскурсионное	лечебно-оздоровительн.	жилищно-помещенный	хозяйств. значение	не используется
-------------------------------	---------------------------	-------------------------	------------------------	--------------------	--------------------	-----------------

предлож. по использ.

V. ХАРАКТЕРИСТИКА ТЕХНИЧЕСКОГО СОСТОЯНИЯ

хорошее	среднее	плохое	аварийное
---------	---------	--------	-----------

VI. КАТЕГОРИЯ ОХРАНЫ

+	союзная	республ.	местная	не состоит
---	---------	----------	---------	------------

наличие утвержденной охранной зоны

да нет

VII. НАЛИЧИЕ ДОКУМЕНТАЦИИ

паспорт	фотографии	обмеры	реставрационные материалы
---------	------------	--------	---------------------------

место хранения документов

органы охраны			реставрационные мастерские		музей, архив, НИИ
союзный	республикан.	местный	республикан.	местные	

Дата составления карточки

« » 198 г.

М. П.

Составитель

(Ф. и. о., должность или профессия, подпись)

Инспектор по охране памятников

(Ф. и. о., подпись)

Н. А. Ленчикова

УЧЕТНАЯ КАРТОЧКА (оборотная сторона)

Фото или схематический план



Краткое описание

Памятник представляет собой стелу (130х60х17) из темного-серого полированного гранита (габбро), установленную на прямоугольном постаменте (70х30х16) из того же материала. На лицевой стороне стелы - поясной портрет Героя. Под портретом надпись "Герой Советского Союза Бабий Василий Васильевич 1920-1986". Цветник 115-63. Могильный участок - 200х180.