

1214 /

7720081069

МИНИСТЕРСТВО КУЛЬТУРЫ СССР

2.4.8 1.32.1
ИЖКЕ

ПАМЯТНИКИ ИСТОРИИ И КУЛЬТУРЫ СССР

(недвижимые)

СОЮЗНАЯ РЕСПУБЛИКА Российская Федерация

(наименование республиканского органа управления памятников)

Министерство культуры

ПАСПОРТ

I. НАИМЕНОВАНИЕ ПАМЯТНИКА

Могила Героя Советского Союза

Несветайлова Владимира Ивановича

II. ТИПОЛОГИЧЕСКАЯ ПРИНАДЛЕЖНОСТЬ

памятник археологии	памятник истории	памятник архитектуры	памятник монумент, иск-ва
	4		

III. ДАТИРОВКА ПАМЯТНИКА

(или дата исторического события, с которым связано возникновение памятника — для памятников истории)

1915 - 1989 г.

IV. АДРЕС (местонахождение) ПАМЯТНИКА

г. Москва, Кунцевское кладбище

(АССР, край, область, район, автономная обл.,

участок № 10

национальный округ; населенный пункт; пути подъезда)

V. ХАРАКТЕР СОВРЕМЕННОГО ИСПОЛЬЗОВАНИЯ

по первонач. назначению	культурно-просветит.	туристско-экскурсион.	лечебно-оздоровительн.	жилые помещения	хозяйственное	не используется
+	музей библ. клуб		больн. санат. д/отд		учреждение торгов. промышл. склад	

ПРИЛОЖЕНИЯ:

Фото общего вида — 2

Фото фрагментов —

Генплан —

Обмеры: план —

разрез —

фасад —

Схематический план

охранной зоны —

План Кунцевского кладбища — I

План участка № 10 — I

Приложение - 2

ИЖК ОИП г. МОСКВЫ
 научно-исследовательский
 историко-культурный музей-заповедник
 НАУЧНОЙ ДИПЛОМАТИИ
 1214 / мск
 1989 г.

VI. ИСТОРИЧЕСКИЕ СВЕДЕНИЯ

а) для памятников археологии	— история возникновения, кем и когда производились разведки и раскопки, место хранения коллекций.
для памятников истории	— история возникновения: краткая характеристика событий и лиц, в связи с которыми объект приобрел значение памятника.
для памятников архитектуры и монументального искусства	— автор, строитель, заказчик, история создания.

Несвета́йлов Влади́мир Ива́нович, лейтенант, Герой Советского Союза.

Родился 23.06.1923 года в г. Ростов-на-Дону. В Красной армии с июня 1941 года. В 1942 году окончил Сызранское танковое училище.

В действующей армии с июня 1942 года. 11.03.1944 года командир взвода 11 отдельной танковой бригады (2 танковая армия, 2 Украинский фронт) лейтенант Несвета́йлов В.И., командуя разведывательным дозором первым вышел к селу Джулинка (Винницкая область). Дозор с ходу овладел переправой через реку Южный Буг и удерживал ее до подхода главных сил. Уничтожил 4 орудия, 8 автомашин, 5 огневых точек противника.

Звание Героя Советского Союза присвоено 13.09.1944 года (см. приложение I).

После войны лейтенант В.И. Несвета́йлов в запасе. Жил и работал в Москве.

Награжден орденом Ленина, двумя орденами Отечественной войны I ст., медалями.

Умер 4.06.1989 г. Похоронен в Москве, на Кунцевском кладбище.

б) перестройка и утраты, изменившие первоначальный облик памятника.

отсутствуют

в) реставрационные работы (общая характеристика, время, автор, место хранения документации)

не проводились

VII. ОПИСАНИЕ ПАМЯТНИКА

а) для памятников археологии	— характер культурного слоя, важнейшие находки,
для памятников истории	— характеристика памятника, наличие, текст и время установления мемориальной доски,
для памятников архитектуры	— основные особенности планировочной, композиционно-пространственной структуры и конструкций; характер декора фасадов и интерьеров; наличие живописи, скульптуры, прикладного искусства; строительный материал, основные габариты,
для памятников монумент. иск-ва	— основные особенности композиционного и колористического решения; тексты, материал, техника, размер.

Памятник представляет собой стелу (140x65x18) из лабрадорита, установленную на постаменте (76x40x13) из того же материала. На лицевой поверхности стелы в технике резьбы изображение танка и текст:

Герой Советского Союза

НЕСВЕТАЙЛОВ

Владимир Иванович

1923 — 1989

На лицевой поверхности стелы портрет Героя на керамике (36x30). Участок (200x180) ограничен бетонным ограждением, высотой 23 см.

б) общая оценка общественной, научно-исторической и художественной значимости памятника.

Памятник связан с именем лейтенанта, Героя Советского Союза Несветайлова Владимира Ивановича

VIII. ОСНОВНАЯ БИБЛИОГРАФИЯ, АРХИВНЫЕ ИСТОЧНИКИ, ИКОНОГРАФИЧЕСКИЙ МАТЕРИАЛ.

1. Архив Кунцевского кладбища. Регистрационная книга 1989 года.
2. Герои Советского Союза. Краткий биографический словарь в 2-х тт., т.2, М., 1988, с.152

IX. ТЕХНИЧЕСКОЕ СОСТОЯНИЕ

характеристика общего состояния:
для памятников археологии

культурного слоя
важнейших находок

для памятников архитек-
туры и истории

конструкций
стен
покрытий
потолков
пола
декора фасадов
интерьеров

в интерьере:

живописи
скульптуры
прикл. иск-ва

для памятников мону-
ментального искусства

цоколя
постаментов
скульптуры
грунта
красочного слоя

хорошее	среднее	плохое	аварийное
+			

X. СИСТЕМА ОХРАНЫ

а) категория охраны

союзная	республ.	местная	не состоит
		+	

б) дата и № документа о принятии под охрану

Постановление правительства Москвы

№ 349 от 25.04.1995г.

в) границы охранной зоны и зоны регулирования застройки (краткое описание с ссылкой на утверждающий документ)

г) балансовая принадлежность и конкретное использование

Московское городское предприятие

специализированного обслуживания населения "Ритуал"

д) дата и № охранного документа

Дата составления паспорта

Составитель

Васильева Е.В.


(ф., и., о., должность или профессия)

(подпись)

Инспектор по охране памятников

М. П.

(подпись)

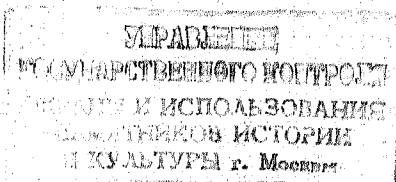

Пунцевское кладбище
Съёмка участка 10 (июль 1993г)



Исчезнувшая братская могила.
Место занято захоронениями 1978 г.

Съёмку М 1:200 выполнил:
Фирма "КВАДР" 1993 г.


(В.В.Фирсов)

Могила Героя Советского Союза
Несветайлова Владимира Ивановича /1923-1989/
Кунцевское кладбище, уч.10, топ. № 20

СХЕМА КУНЦЕВСКОГО КЛАДБИЩА

М 1:2000

(АВГУСТ 1993г)

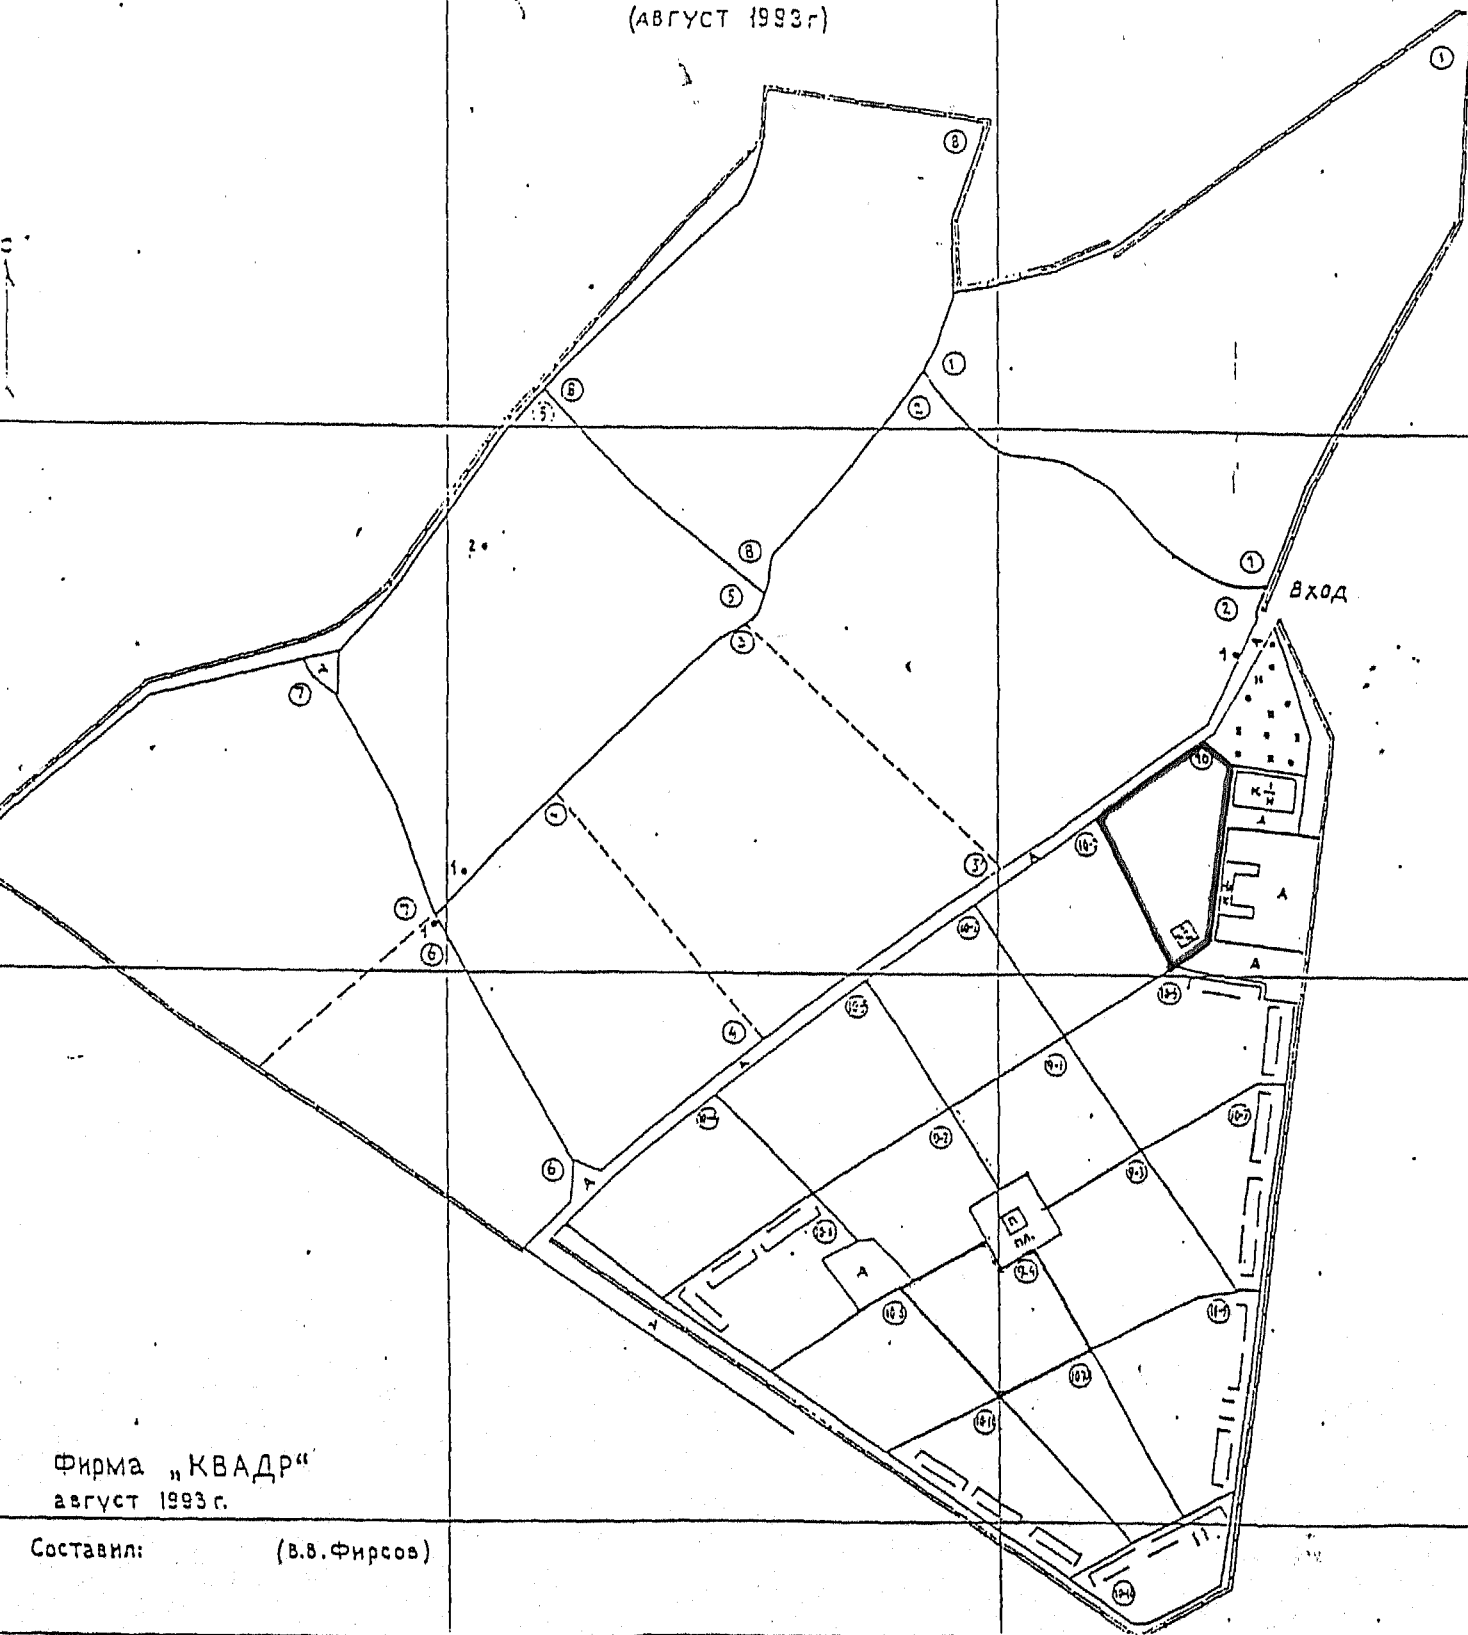

Фирма „КВАДР“
август 1993 г.

Составил: (В.В. Фирсов)

Могила Героя Советского Союза
Несвета Ялова Владимира Ивановича
/1923-1989/

Кунцевское кладбище, уч. 10, топ. № 20




ГЕРОЙ СОВЕТСКОГО СОЮЗА

НЕСВЕТАЙЛОВ

ВЛАДИМИР ИВАНОВИЧ

1923 — 1989

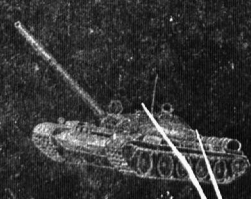

ПРОХОД
АЛЕКСАНДР ПЕТРОВИЧ
1917 - 1974



МИНИСТЕРСТВО КУЛЬТУРЫ СССР
СОЮЗНАЯ РЕСПУБЛИКА

ПАМЯТНИКИ ИСТОРИИ И КУЛЬТУРЫ СССР (недвижимые)
РФ Министерство культуры
(наименование республиканского органа охраны)

Л.4.1.3.1
(индекс)

г. Москва, Кунцевское кладбище, участок № 10
Адрес (АССР, край, область, район, автономная обл., национальный округ, населенный пункт)

УЧЕТНАЯ КАРТОЧКА

I. НАИМЕНОВАНИЕ ПАМЯТНИКА Могила Героя Советского Союза Несветайлова В.Д.

II. ТИПОЛОГИЧЕСКАЯ
ПРИНАДЛЕЖНОСТЬ

памятник археологии	памятник истории	памятник архитектуры	памятник монумент, ис-ва
	4		

III. ДАТИРОВКА ПАМЯТНИКА

1923 - 1933г.

IV. ХАРАКТЕР
СОВРЕМЕННОГО
ИСПОЛЬЗОВАНИЯ

по первоначальному назначению	культурно-просветительное	туристско-экскурсионное	лесно-оздоровительное	жилое помещения	хозяйственное	не используется
+						

предлож. по использованию

V. ХАРАКТЕРИСТИКА
ТЕХНИЧЕСКОГО СОСТОЯНИЯ

хорошее	среднее	плохое	аварийное
+			
союзная	республ.	местная	не состоит
		+	

VI. КАТЕГОРИЯ ОХРАНЫ

наличие утвержденной охранной зоны

да	нет
	+

VII. НАЛИЧИЕ ДОКУМЕНТАЦИИ

паспорт	фотографии	обмеры	реставрационные материалы
+	+	+	

место хранения документов

органы охраны			реставрационные мастерские		музей, архив НИИ
союзный	республикан.	местный	республикан.	местные	
	+	+			

Дата составления карточки
23 » ИЮНЯ 1990 г.

М. П.

Составитель Васильева Е.В.
(ф., и., о., должность или профессия, подпись)

Инспектор по охране памятников
(ф., и., о., подпись)

УЧЕТНАЯ КАРТОЧКА (оборотная сторона)

Фото или схематический план



Краткое описание

Стела (140x55x13) из лабрадорита на постаменте (76x40x13) из того же материала. На лицевой поверхности стелы фотокерамический портрет Героя (35x30), изображение танка (в технике врезки) и текст: Герой Советского Союза Несветайлов Владимир Иванович, 1923-1989.

Участок (200x180), бетонное ограждение (высота 23 см).