

1061/некр

7410928095

МИНИСТЕРСТВО КУЛЬТУРЫ СССР

2.4.8.1.32.1
Класс

ПАМЯТНИКИ ИСТОРИИ И КУЛЬТУРЫ СССР
(недвижимые)

СОЮЗНАЯ РЕСПУБЛИКА Российская Федерация

Министерство культуры

(наименование республиканского органа охраны памятников)

П А С П О Р Т

I. НАИМЕНОВАНИЕ ПАМЯТНИКА Могила Героя Советского Союза

ЗЫКОВА ЮРИЯ НИКОЛАЕВИЧА

II. ТИПОЛОГИЧЕСКАЯ ПРИНАДЛЕЖНОСТЬ

памятник археологии	памятник истории	памятник архитектуры	памятник монумент, иск-ва
	4		

III. ДАТИРОВКА ПАМЯТНИКА (или дата исторического события, с которым связано возникновение памятника — для памятников истории)

1922 - 1944г.

IV. АДРЕС (местонахождение) ПАМЯТНИКА Москва, Новодевичье кладбище, уч.4

(АССР, край, область, район, автономная обл., ряд 7)

национальный округ; населенный пункт; пути подъезда)

V. ХАРАКТЕР СОВРЕМЕННОГО ИСПОЛЬЗОВАНИЯ

по первонач. назначению	культурно-просветит.	туристско-экскурсион.	лечебно-оздоровительн.	жилые помещения	хозяйственное	не используется
+	музей библ. клуб		больн. санат. л/отд		учреждение торгов. промышл. склад	

ПРИЛОЖЕНИЯ:

- Фото общего вида — 2
- Фото фрагментов —
- Генплан — План Новодевичьего кладбища /1/
- Обмеры: план — План 4-го участка /1/
- разрез — Приложение - 2 л.
- фасад —
- Схематический план
- охранной зоны —

УГК ОИП г. Москвы
 Научно-исследовательский
 методический центр
 ЦЕНТР НАУЧНОЙ ДОКУМЕНТАЦИИ
 Шифр 1061/некр 2283/1-95

VI. ИСТОРИЧЕСКИЕ СВЕДЕНИЯ

а) для памятников археологии	— история возникновения, кем и когда производились раскопки и раскопки, место хранения коллекций.
для памятников истории	— история возникновения: краткая характеристика событий и лиц, в связи с которыми объект приобрел значение памятника.
для памятников архитектуры и монументального иск-ва	— автор, строитель, заказчик, история создания.

ЗЫКОВ ЮРИЙ НИКОЛАЕВИЧ — старший лейтенант,
Герой Советского Союза.

Родился 15 ноября 1922г. в г. Брянск. В Красной Армии с 1940г. В 1942г. окончил Энгельсскую военную школу пилотов. Член КПСС с 1943г. Участник Великой Отечественной войны с августа 1942г. Воевал на Сталинградском, Донском, центральном и Белорусском фронтах. Заместитель командира эскадрильи 59-го гвардейского штурмового авиационного полка 2-й штурмовой авиационной дивизии Белорусского фронта старший лейтенант Ю.П.Зыков за время войны произвел 175 боевых вылетов, уничтожил 18 самолетов противника на аэродромах, 150 автоматов, 20 цистерн с горючим, переправу, 2 железнодорожных эшелона, подавил 32 точки зенитной артиллерии. Погиб 21 февраля 1944г. под г.Рогачев /Гомельская обл./. Звание Героя Советского Союза присвоено 1 июля 1944г. /См. Приложение № 1/. Награжден орденом Ленина, двумя орденами Красного Знамени, орденом Александра Невского, Отечественной войны 2ст., медалями. Похоронен в Москве на Новодевичьем кладбище.

б) перестройки и утраты, изменившие первоначальный облик памятника.

в) реставрационные работы (общая характеристика, время, автор, место хранения документации)

VII. ОПИСАНИЕ ПАМЯТНИКА

а)	для памятников археологии	— характер культурного слоя, важнейшие находки,
	для памятников истории	— характеристика памятника, наличие, текст и время установления мемориальной доски,
	для памятников архитектуры	— основные особенности планировочной, композиционно-пространственной структуры и конструкций; характер декора фасадов и интерьеров; наличие живописи, скульптуры, прикладного искусства; строительный материал, основные габариты,
	для памятников монумент. иск-ва	— основные особенности композиционного и колористического решения; тексты, материал, техника, размер.

Памятник представляет собой стелу-пилон /206 x 53 x 35/ из черного мелкозернистого полированного гранита на небольшом постаменте из того же материала /20 x 57 x 39/.

В верхней части лицевой грани пилона высечен портретный бюст Героя /выс. 50?/ /скульптор Н.В. Крандиевская, 1947 г./ Портрет выполнен в высоком рельефе /глубина 25?/, приближающимся к полнообъемной скульптуре. Волевое лицо Героя изображено в легком повороте. Ю.Н. Зыков запечатлен в растегнутом летном шлеме, слетными очками на лбу, на гимнастерке висит Золотая Звезда Героя Советского Союза.

Внизу лицевой грани пилона, у постамента, выполнена надпись в технике врезки:

"Герой Советского Союза
гвардии ст. лейтенант
ЗЫКОВ
Юрий Николаевич
Погиб в бою за Родину.
19 $\frac{15}{XI}$ 22 - 19 $\frac{21}{II}$ 44".

Текст покрыт бронзовой краской.

Могильный участок /178 x 213/ огорожен высоким цветником /21? x 9,5/ из полированного черного гранита на высоком цементном основании. Вход устроен по центру, напротив памятника Герою в виде низкой ступени /5? x 43 x 28/.

Справа и слева от пилона установлены невысокие стелы /выс. 80?/ с полукруглыми завершениями. Справа похоронена Елена Филипповна Зыкова /31.У. 1894-12.У. 1956/, слева - Николай Александрович Зыков /19.У. 1892-19.У. 1985/.

б) общая оценка общественной, научно-исторической и художественной значимости памятника.

Памятник связан с именем старшего лейтенанта, Героя Советского Союза Зыкова Юрия Николаевича.

VIII. ОСНОВНАЯ БИБЛИОГРАФИЯ, АРХИВНЫЕ ИСТОЧНИКИ, ИКОНОГРАФИЧЕСКИЙ МАТЕРИАЛ.

1. Архив Новодевичьего кладбища. Картотека.
2. Герои огненных лет. Кн. 1. М., 1975. с. 423-432
3. Герои Советского Союза. Т. 1. М., 1987. с. 561
4. Наверно в сердце народном. Минск, 1984. с. 190

IX. ТЕХНИЧЕСКОЕ СОСТОЯНИЕ

характеристика общего состояния:		хорошее	среднее	плохое	аварийное
для памятников археологии	культурного слоя важнейших находок				
для памятников архитектуры и истории	конструкций стен покрытий потолков пола декора фасадов интерьеров				
в интерьере:	живописи скульптуры примкл. иск-ва				
для памятников монументального искусства	цоколи постамента скульптуры грунта красочного слоя	+			

X. СИСТЕМА ОХРАНЫ

	союзная	республ.	местная	не состоит
а) категория охраны			+	

б) дата и № документа о принятии под охрану Постановление Правительства Москвы №349
от 25.04.1995г.

в) границы охранной зоны и зоны регулирования застройки (краткое описание с ссылкой на утверждающий документ)

НЕТ

г) балансовая принадлежность и конкретное использование Московское городское предприятие
специализированного обслуживания населения "Ритуал"

д) дата и № охранного документа

Дата составления паспорта

Составитель Астахова Л.Н.
(ф., и., о., должность или профессия)


« 5 » июня 1995 г.

(подпись)


Инспектор по охране памятников


М. П.

(подпись)

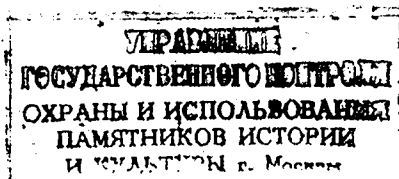

Новодевичье кладбище. Съёмка участка № 4
М 1:200

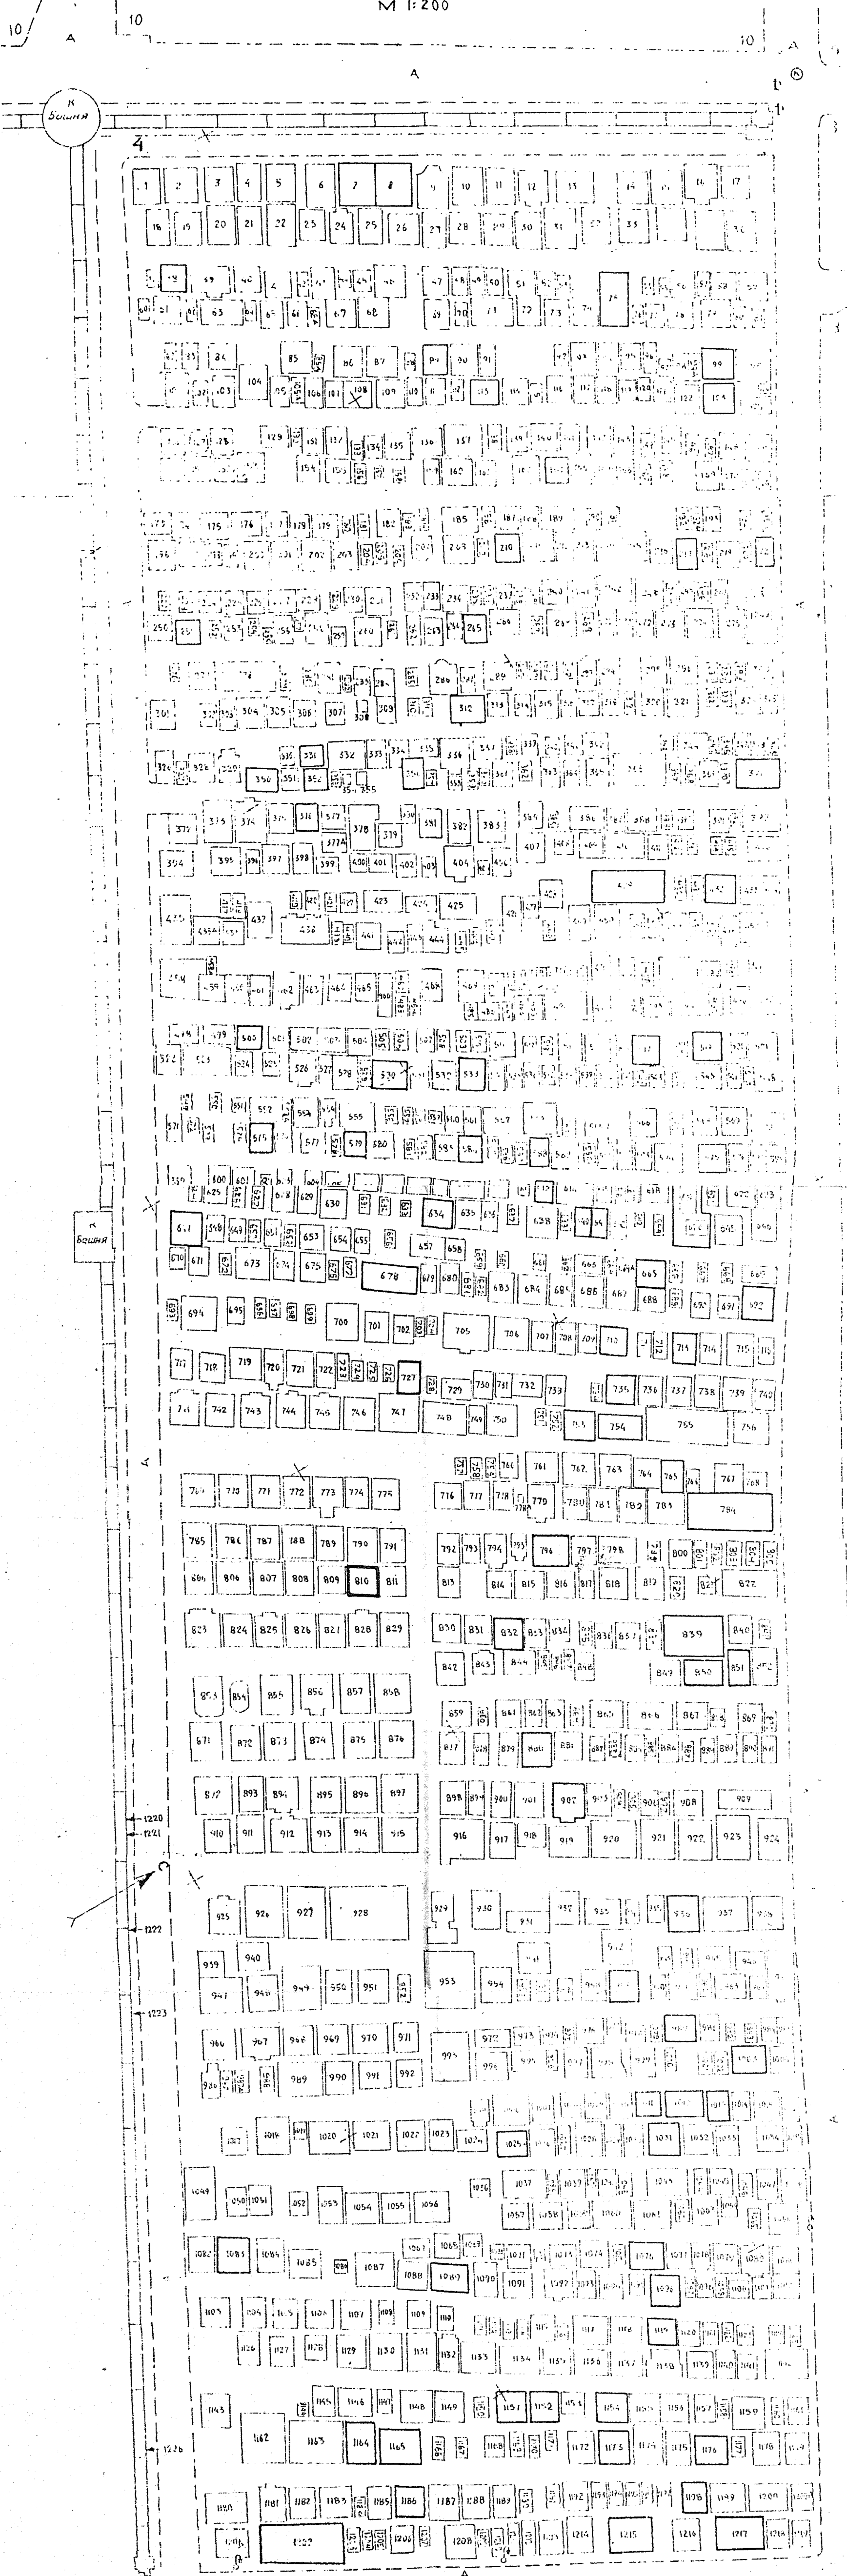

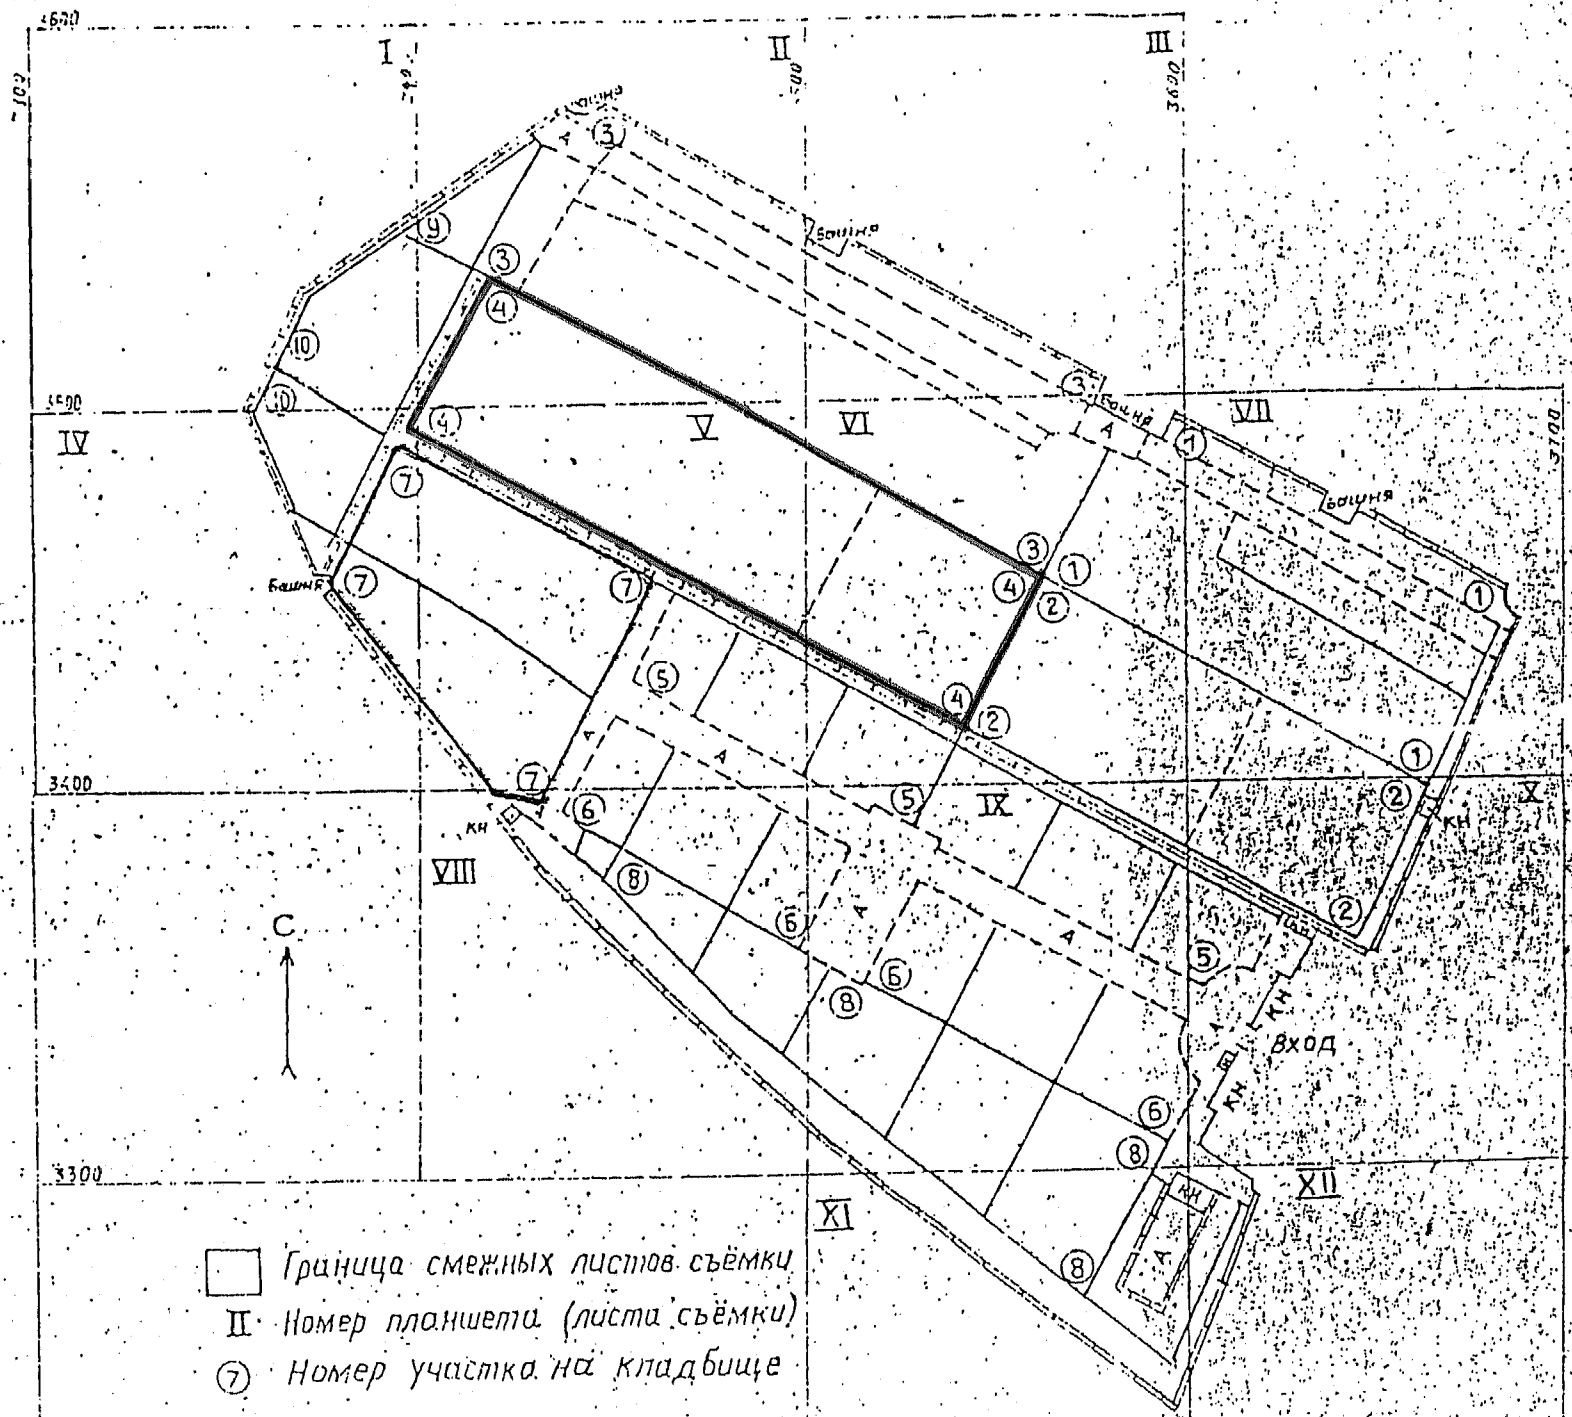

- Граница смежных листов съёмки
- II Номер планшета (листа съёмки)
- ⑦ Номер участка на кладбище



Герой Советского Союза
Гвардии ст. лейтенант

ЗЫКОВ

Юрий Николаевич

гиб в бою за Берлин

1922 — 1945

ЗЫКОВ
Николай
Александрович

ЗЫКОВА
Елена Филипповна

врач
член КПСС

р. 1894 — 12.V.1956

Адрес (АССР, край, область, район, автономная обл., национальный округ, населенный пункт)

УЧЕТНАЯ КАРТОЧКА

Могила Героя Советского Союза Ю.Н. Зыкова

I НАИМЕНОВАНИЕ ПАМЯТНИКА

II. ТИПОЛОГИЧЕСКАЯ ПРИНАДЛЕЖНОСТЬ

памятник археологии	памятник истории	памятник архитектуры	памятник монумент. ис-ва
	4		

III. ДАТИРОВКА ПАМЯТНИКА

1922 - 1944г.

IV. ХАРАКТЕР СОВРЕМЕННОГО ИСПОЛЬЗОВАНИЯ

по первоначальному назначению	культурно-просветительное	туристско-экскурсионное	лечебно-оздоровительн.	жилые помещения	хозяйственное	не используется
+						

предлож. по использ.

V. ХАРАКТЕРИСТИКА ТЕХНИЧЕСКОГО СОСТОЯНИЯ

хорошее	среднее	плохое	аварийное
+			
союзная	республ.	местная	не состоит
		+	

VI. КАТЕГОРИЯ ОХРАНЫ

наличие утвержденной охранной зоны

да	нет
	+

VII. НАЛИЧИЕ ДОКУМЕНТАЦИИ

паспорт	фотографии	обмеры	реставрационные материалы
+	+		

место хранения документов

органы охраны			реставрационные мастерские		музей, архив НИИ
союзный	республикан.	местный	республикан.	местные	
	+	+			

Дата составления карточки 30 июля 1989

И. П.

Составитель

Астахова Л.Н.

(ф., и., о., должность или профессия, подпись)

Инспектор по охране памятников

(ф., и., о., подпись)

Фото или схематический план



Краткое описание

Памятник представляет собой стелу-пилон /206x53x35/ из черного мелкозернистого полированного гранита на небольшом постаменте из того же материала /20x57x39/.

В верхней части лицевой грани пилона высечен портретный бюст Героя /выс.50?/ /работа скульп. Н.В. Крандиевской, 1947г./.

Внизу лицевой грани пилона, у поста-мента, выполнена надпись в технике врезки: "Герой Советского Союза/ гвар-дии ст.лейтенант/ ЗЫКОВ/ Юрий Николае-вич/ Погиб в бою за Родину./ 19 ¹⁵ 22 -

19 ²¹ 44". Текст покрыт бронзовой краской. Могильный участок /178x213/ огорожен высоким цветником /217x9,5/ из полированного черного гранита на высоком цементном основании. Вход Устро-ен по центру, напротив памятника Герою в виде низкой ступени /57x43x28/. Подхоронены Елена Филипповна Зыкова /31.У.1894 - 12.У.1956/ и Николай Алек-сандрович Зыков /19.У.1892-19.У.1985/.