

1180/некр

4720081061

МИНИСТЕРСТВО КУЛЬТУРЫ СССР

2.4.X 1.32.1  
индекс

# ПАМЯТНИКИ ИСТОРИИ И КУЛЬТУРЫ СССР (недвижимые)

СОЮЗНАЯ РЕСПУБЛИКА Российская Федерация

(наименование республиканского органа охраны памятников)

Министерство культуры

## П А С П О Р Т

I. НАИМЕНОВАНИЕ ПАМЯТНИКА Могила Героя Советского Союза

II. ТИПОЛОГИЧЕСКАЯ ПРИНАДЛЕЖНОСТЬ

Краснухина Александра Михайловича

памятник археологии	памятник истории	памятник архитектуры	памятник монумент, иск-ва
	4		

III. ДАТИРОВКА ПАМЯТНИКА (или дата исторического события, с которым связано возникновение памятника — для памятников истории)

1908 - 1982г.

IV. АДРЕС (местонахождение) ПАМЯТНИКА

г. Москва, Кунцевское кладбище  
(АССР, край, область, район, автономная обл.,

участок № 9

национальный округ; населенный пункт; пути подъезда)

V. ХАРАКТЕР СОВРЕМЕННОГО ИСПОЛЬЗОВАНИЯ

по первонач. назначению	культурно-просветит.	туристско-экскурсион.	лечебно-оздоровительн.	жилищные помещения	хозяйственное	не используется
+	музей библ. клуб		больн. санат. д/отд		учреждение торгов. промышл. склад	

### ПРИЛОЖЕНИЯ:

Фото общего вида — I

Фото фрагментов — I

Генплан — план Кунцевского кладбища — I, план 9-го участка — I

Обмеры; план —

разрез —

фасад —

Схематический план

охранной зоны —

Приложение - 2

Министерство культуры СССР  
 Москва  
 26.41/45

## VI. ИСТОРИЧЕСКИЕ СВЕДЕНИЯ

а) для памятников археологии	— история возникновения, кем и когда производились разведки и раскопки, место хранения коллекций.
для памятников истории	— история возникновения: краткая характеристика событий и лиц, в связи с которыми объект приобрел значение памятника.
для памятников архитектуры и монументального иск-ва	— автор, строитель, заказчик, история создания.

Краснухин Александр Михайлович – майор авиации, Герой Советского Союза. Родился 5 июля 1908 года в деревне Кривицы (Муромский район, Владимирская область) в семье крестьянина. С 1928 года – член КПСС. В Красной Армии в 1932–1939 годах и с 1941 года. В 1933 году окончил Ленинградскую военную авиационно–теоретическую школу, в 1934 году – Ейскую военно–морскую авиационную школу летчиков.

На фронтах Великой Отечественной войны с июня 1941 года. Являясь командиром 2-го гвардейского авиационного полка 3-ей авиационной дивизии гвардии майор А.М.Краснухин к октябрю 1942 года совершил 125 боевых вылетов на бомбардировку военных объектов в глубоком тылу врага, техники на переднем крае.

31 декабря 1942 года было присвоено звание Героя Советского Союза (см. приложение I).

После окончания Великой Отечественной войны жил в г.Москве, работал в Аэрофлоте.

Награжден орденом Ленина, двумя орденами Красного Знамени, орденом Александра Невского, Отечественной войны I ст. и др., медалями.

Умер А.М.Краснухин 23 января 1982 года. Похоронен в г.Москве на Кунцевском кладбище.

б) перестройки и утраты, изменившие первоначальный облик памятника.

отсутствуют

в) реставрационные работы (общая характеристика, время, автор, место хранения документации)

не проводились

## VII. ОПИСАНИЕ ПАМЯТНИКА

для памятников археологии	— характер культурного слоя, важнейшие находки,
для памятников истории	— характеристика памятника, наличие, текст и время установления мемориальной доски,
для памятников архитектуры	— основные особенности планировочной, композиционно-пространственной структуры и конструкций; характер декора фасадов и интерьеров; наличие живописи, скульптуры, прикладного искусства; строительный материал, основные габариты,
для памятников монумент. иск-ва	— основные особенности композиционного и колористического решения; тексты, материал, техника, размер.

Памятник представляет собой стелу (135x60x16) из темно-серого полированного гранита (габбро), установленную на постаменте (75x40x16) из того же материала. На лицевой стороне стелы, вверху, в технике рубки-скарпели выполнен портрет Героя, А.М.Краснухин изображен в парадной форме, со Звездой Героя на груди. Под портретом в технике врезки нанесена надпись:

Герой Советского Союза  
гвардии майор  
КРАСНУХИН  
Александр Михайлович  
1908 - 1982

На боковой стороне стелы, слева, текст: "от Министерства обороны СССР". Могильный участок (200x180) ограничен цоколем (бортик 13см) и уложен плитами. В правой части участка располагается цветник (140x80). Высота цементного основания, на которой установлена вся конструкция - 16 см.

б) общая оценка общественной, научно-исторической и художественной значимости памятника.

Памятник связан с именем Героя Советского Союза, гвардии майора Краснухина Александра Михайловича

## VIII. ОСНОВНАЯ БИБЛИОГРАФИЯ, АРХИВНЫЕ ИСТОЧНИКИ, ИКОНОГРАФИЧЕСКИЙ МАТЕРИАЛ.

1. Архив Кунцевского кладбища. Регистрационная книга за 1982 год.
2. Герои огненных лет. - кн. 3. - М., 1978. - с. 85-91
3. Герои Советского Союза: Краткий биографический словарь в 2-х тт. - т. I. - М., 1987. - с. 85-91
4. Нагорный А.Ф., Травкин В.В. Земли Владимирской богатыри. - 2-е изд. Ярославль. - 1967. - с. 257-259

# IX. ТЕХНИЧЕСКОЕ СОСТОЯНИЕ

характеристика общего состояния:		хорошее	среднее	плохое	аварийное
для памятников археологии	культурного слоя важнейших находок				
для памятников архитектуры и истории	конструкций стен покрытий потолков пола декора фасадов интерьеров				
в интерьере:	живописи скульптуры прикл. иск-ва				
для памятников монументального искусства	цоколи постаменты скульптуры грунта красочного слоя	+			

# X. СИСТЕМА ОХРАНЫ

а) категория охраны

союзная	республ.	местная	не состоит
		+	

б) дата и № документа о принятии под охрану Постановление правительства Москвы № 349  
от 25 апреля 1995г. "Об утверждении в статусе памятников истории воинских захоронений на кладбищах г.Москвы"

в) границы охранной зоны и зоны регулирования застройки (краткое описание с ссылкой на утверждающий документ)

г) балансовая принадлежность и конкретное использование Московское городское предприятие  
специализированного обслуживания населения "Ритуал"

д) дата и № охранного документа

Дата составления паспорта

« 25 » мая 1995 г.

Составитель

Н. А. Ланчикова


(ф., и., о., должность или профессия)

Лан  
(подпись)

Инспектор по охране памятников

М. П.

(подпись)

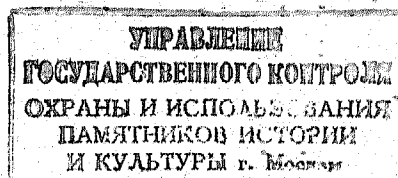

Кунцевское кладбище  
Съемка участка 9-3 (июль 1993г)

10-7

10-7

A

9-3



пл.

9-4

9-4


10-10

Съемку М 1:200 выполнила  
Фирма "КВАДР" 1993г.

/В.В.Фирсов/

Могила Героя Советского Союза  
Краснухина Александра Михайловича /1908-1982/  
Куинцевское кладбище, уч. 9-3, топ. № 114

СХЕМА КУНЦЕВСКОГО КЛАДБИЩА  
М 1:2000  
(АВГУСТ 1993 г.)

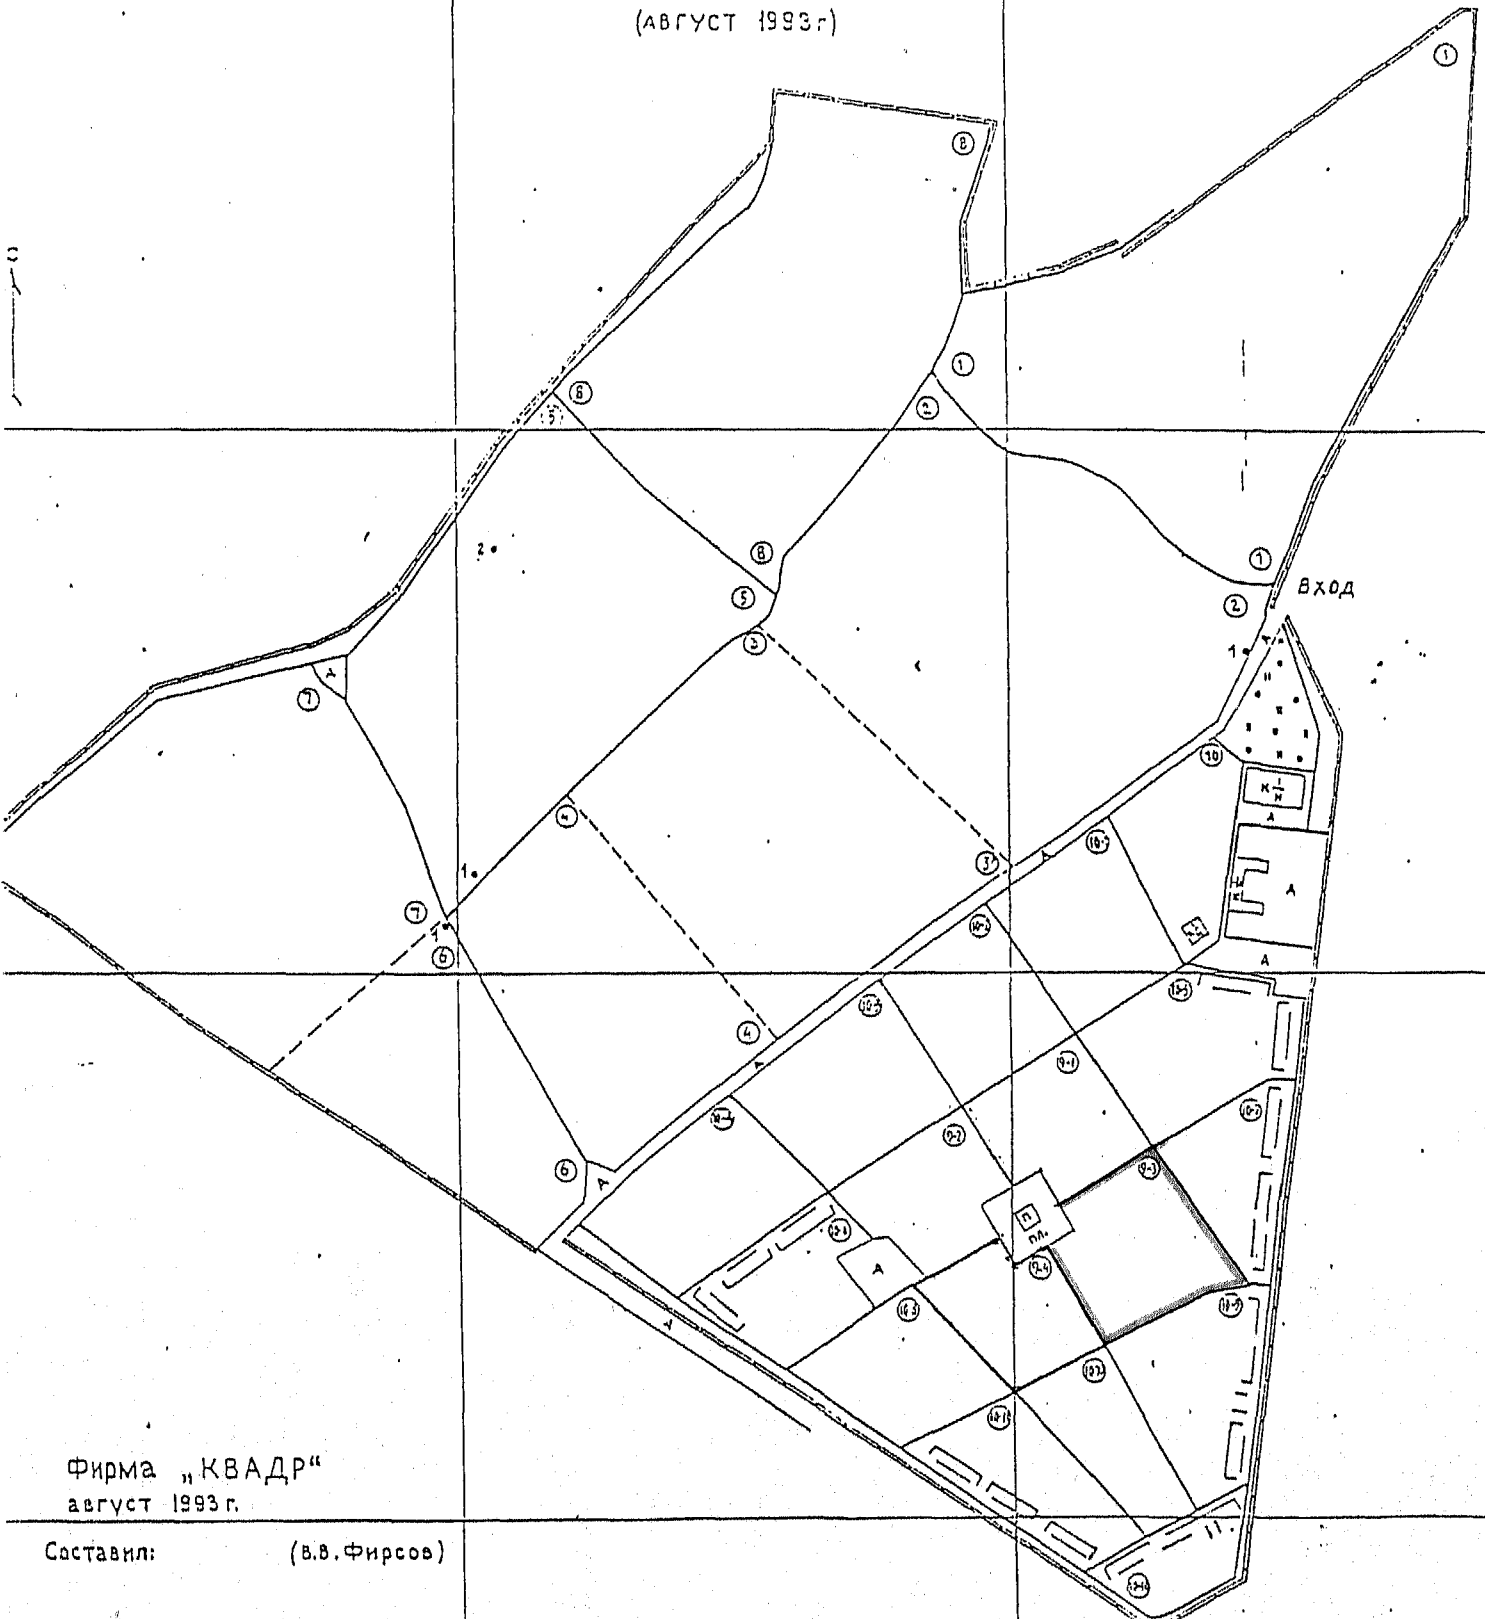

Фирма «КВАДР»  
август 1993 г.

Составил: (В.В. Фирсов)

Могила Героя Советского Союза  
Краснухина Александра Михайловича /1908-1982/  
Кунцевское кладбище, уч. 9-3, том. № 114





ГЕРОЙ СОВЕТСКОГО СОЮЗА  
ГВАРДИИ МАЙОР

КРАСНУХИН  
АЛЕКСАНДР МИХАЙЛОВИЧ  
1908-1982



ГЕРОЙ СОВЕТСКОГО СОЮЗА  
АЛЕХАЧЕВ  
1921 - 1982



ГЕРОЙ СОВЕТСКОГО СОЮЗА  
ГВАРДИИ МАЙОР  
КРАСНУХИН  
АЛЕКСАНДР МИХАЙЛОВИЧ  
1908 - 1982



ГЕНЕРАЛ-МАЙОР  
БАРАЕНКОВ  
АЛЕКСЕЙ ИЛЬИЧ  
1911 - 1982

МИНИСТЕРСТВО КУЛЬТУРЫ СССР  
СОЮЗНАЯ РЕСПУБЛИКА

ПАМЯТНИКИ ИСТОРИИ И КУЛЬТУРЫ СССР (недвижимые) 2.4.X 1.32.1  
Р<sub>5</sub> Министерство культуры (III, екс)  
(ведомственное республиканское учреждение)

Адрес г. Москва, Кунцевское кладбище  
(АССР, край, область, район, автономная обл., национальный округ, населенный пункт)

### УЧЕТНАЯ КАРТОЧКА

I. НАИМЕНОВАНИЕ ПАМЯТНИКА Могила Героя Советского Союза А.М. Краснухина

II. ТИПОЛОГИЧЕСКАЯ ПРИНАДЛЕЖНОСТЬ

памятник археологии	памятник истории	памятник архитектуры	памятник монумент. ис-ва
	4		

III. ДАТИРОВКА ПАМЯТНИКА 1908 - 1982г.

IV. ХАРАКТЕР СОВРЕМЕННОГО ИСПОЛЬЗОВАНИЯ

по первоначальному назначению	культурно-просветительное	туристско-экскурсионное	лечебно-одоровительн.	жилищные помещения	хозяйственное	не используется
+						

предлож. по исполз. \_\_\_\_\_

V. ХАРАКТЕРИСТИКА ТЕХНИЧЕСКОГО СОСТОЯНИЯ

хорошее	среднее	плохое	аварийное
+			

VI. КАТЕГОРИЯ ОХРАНЫ

союзная	республ.	местная	не состоит
		+	

наличие утвержденной охранной зоны

да	нет
	+

VII. НАЛИЧИЕ ДОКУМЕНТАЦИИ

паспорт	фотографии	обмеры	реставрационные материалы
+	+	+	

место хранения документов


органы охраны			реставрационные мастерские		музей, архив НИИ
союзный	республикан.	местный	республикан.	местные	
	+	+			

Дата составления карточки 20 мая 1983г.

М. П.

Составитель Н.А. Даниčkova  
(ф., и., о., должность или профессия, подпись)

Инспектор по охране памятников [подпись]  
(ф., и., о., подпись)

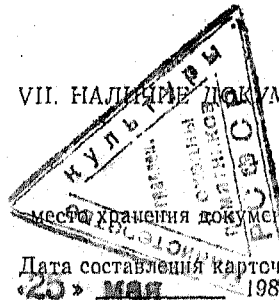

УЧЕТНАЯ КАРТОЧКА (оборотная сторона)

Фото или схематический план



Краткое описание

Памятник представляет собой стелу (135x60x16) из темно-серого полированного гранита (габбро), установленную на постаменте (75x40x16) из того же материала. На лицевой стороне стелы - портрет Героя. Под портретом надпись: Герой Советского Союза гвардии майор Краснухин Александр Михайлович 1908-1982.

На боковой стороне, слева, текст: "от Министерства обороны СССР".

Могильный участок (200x180)

Цветник - 140x80