1040/непр.

772 0081000

МИНИСТЕРСТВО КУЛЬТУРЫ СССР

2.4.X. 1.32.1
индекс

ПАМЯТНИКИ ИСТОРИИ И КУЛЬТУРЫ СССР

(недвижимые)

СОЮЗНАЯ РЕСПУБЛИКА Российская Федерация

(наименование республиканского органа охраны памятников)

Министерство культуры

ПАСПОРТ

I. НАИМЕНОВАНИЕ ПАМЯТНИКА Могила Героя Советского Союза Андрющенко Владимира Кузьмича

II. ТИПОЛОГИЧЕСКАЯ ПРИНАДЛЕЖНОСТЬ

памятник археологии	памятник истории	памятник архитектуры	памятник монумент, иск-ва
	+		

III. ДАТИРОВКА ПАМЯТНИКА (или дата исторического события, с которым связано возникновение памятника — для памятников истории)

1919 - 1986г.

IV. АДРЕС (местонахождение) ПАМЯТНИКА г.Москва, Кунцевское кладбище
(АССР, край, область, район, автономная обл., национальный округ; населенный пункт; пути подъезда)

V. ХАРАКТЕР СОВРЕМЕННОГО ИСПОЛЬЗОВАНИЯ

по первонач. назначению	культурно-просветит.	туристско-экскурсион.	лечебно-оздоровительн.	жилые помещения	хозяйственное	не используется
+	музей библ. клуб		больн. санат. д/отд		учреждение торгов. промышл. склад	

ПРИЛОЖЕНИЯ:

Фото общего вида — 2

Фото фрагментов —

Генплан — план Кунцевского кладбища-I, план 9 участка- I

Обмеры: план —

разрез —

фасад —

Схематический план

охранной зоны —

Приложение: 2л.

УГК ОИП г. Москвы
Научно-исследовательский методический центр
ЦЕНТР НАУЧНОЙ ДОКУМЕНТАЦИИ
Шифр 1040/непр
1033/1-95

VI. ИСТОРИЧЕСКИЕ СВЕДЕНИЯ

а)

для памятников археологии	— история возникновения, кем и когда производились разведки и раскопки, место хранения коллекций.
для памятников истории	— история возникновения: краткая характеристика событий и лиц, в связи с которыми объект приобрел значение памятника.
для памятников архитектуры и монументального иск-ва	— автор, строитель, заказчик, история создания.

Андрющенко Владимир Кузьмич - генерал-лейтенант, Герой Советского Союза. Родился 17 мая 1919 года в селе Заречаны (Житомирский район, Житомирская обл.) в семье крестьянина. В 1936 году закончил среднюю школу в Житомире. В октябре 1937 года был призван в Красную армию. В 1939 году окончил Одесское военное пехотное училище. Участник советско-финляндской войны 1939-1940 годов. В 1941 году окончил курсы "Выстрел".

На фронтах Великой Отечественной войны с января 1942 года. Член КПСС с 1943 года. Являясь командиром 44-го стрелкового полка, 42-ой стрелковой дивизии 49-ой армии 2-го Белорусского фронта В.К. Андрющенко в июне 1944 года отличился при форсировании р.Проня и р.Днепр. Звание Героя Советского Союза было присвоено 21 июля 1944 года (см.приложение 1).

После войны продолжал службу в армии. В 1947 году окончил Военную академию им. М.В.Фрунзе, в 1954 году - Военную академию Генерального штаба ВС СССР им. К.Е.Ворошилова. Работал в центральном аппарате Министерства Обороны СССР. Награжден орденами Ленина, двумя орденами Красной Звезды, двумя орденами Отечественной войны 1 ст., медалями, иностранными орденами.

Умер В.К.Андрющенко 14 июля 1986 года. Похоронен в г.Москве на Кунцевском кладбище.

б) перестройки и утраты, изменившие первоначальный облик памятника.

отсутствуют

в) реставрационные работы (общая характеристика, время, автор, место хранения документации)

не проводились

VII. ОПИСАНИЕ ПАМЯТНИКА

а)

для памятников археологии	— характер культурного слоя, важнейшие находки,
для памятников истории	— характеристика памятника, наличие, текст и время установления мемориальной доски,
для памятников архитектуры	— основные особенности планировочной, композиционно-пространственной структуры и конструкций; характер декора фасадов и интерьеров; наличие живописи, скульптуры, прикладного искусства; строительный материал, основные габариты,
для памятников монумент. иск-ва	— основные особенности композиционного и колористического решения; тексты, материал, техника, размер.

Памятник представляет собой стелу (I48x80x90) со скошенным верхом из полированного лабрадорита. Установлена на прямоугольном основании из того же материала. Размеры постамента - 75x40xI2. На лицевой стороне плиты в левом верхнем углу, в технике углубленного рельефа выполнено изображение Звезды Героя Советского Союза. В центральной части стелы надпись, выполненная в технике врезки:

Герой Советского Союза
генерал-лейтенант
АНДРЮЩЕНКО
Владимир Кузьмич
I9I9 - I986

Могильный участок (220xI80) ограничен цоколем из полированного лабрадорита. Бортик - I5 см. Памятник смещён влево относительно центральной оси могильного участка. Правая часть участка - цветник (82xI26). Остальная территория выложена плитами. Высота общего цементного основания - I0 см.—

б) общая оценка общественной, научно-исторической и художественной значимости памятника.

Памятник связан с именем Героя Советского Союза, генерал-лейтенанта Андрющенко Владимира Кузьмича

VIII. ОСНОВНАЯ БИБЛИОГРАФИЯ, АРХИВНЫЕ ИСТОЧНИКИ, ИКОНОГРАФИЧЕСКИЙ МАТЕРИАЛ.

I. Архив Кунцевского кладбища г.Москвы.Регистрационная книга за I986 год.
2. Герои Советского Союза: Краткий биографический словарь в 2-х тт.-т.I.-М.,I987.-с.60
3. Золотые Звезды Полесья:Очерки о Героях Советского Союза.-3-е изд., испр. и доп.-Киев,I985.-с.I7-2I
4. История мест и сел Украинской РСР.Житомирская область.-Киев, I973.--с.30I-302

IX. ТЕХНИЧЕСКОЕ СОСТОЯНИЕ

характеристика общего состояния:		хорошее	среднее	плохое	аварийное
для памятников археологии	культурного слоя				
	важнейших находок				
для памятников архитектуры и истории	конструкций				
	стен				
	покрытий				
	потолков				
	пола				
	декора фасадов				
	интерьеров				
в интерьере:	живописи				
	скульптуры				
	прикл. иск-ва				
для памятников монументального искусства	цоколя	+			
	постамента	+			
	скульптуры	+			
	грунта				
	красочного слоя	+			

X. СИСТЕМА ОХРАНЫ

	союзная	республ.	местная	не состоит
а) категория охраны			+	

б) дата и № документа о принятии под охрану постановление правительства Москвы № 349 от 25 апреля 1995г."Об утверждении в статусе памятников истории воинских захоронений на кладбищах г.Москвы"

в) границы охранной зоны и зоны регулирования застройки (краткое описание с ссылкой на утверждающий документ)

г) балансовая принадлежность и конкретное использование Московское городское предприятие специализированного обслуживания населения "Ритуал"

д) дата и № охранного документа охр. № 1040/некр.

Дата составления паспорта

« 25 » . . мая . . 199 5 г.

Составитель Ланчикова Н.А.
(ф., и., о., должность или профессия)

(подпись)

Инспектор по охране памятников

(подпись)

М. П.

ГОСУДАРСТВЕННОЕ ПРЕДПРИЯТИЕ ОХРАНЫ И ИСПОЛЬЗОВАНИЯ ПАМЯТНИКОВ ИСТОРИИ И КУЛЬТУРЫ г. Москвы

з. 1669 т. 8000

АДМИНИСТРАЦИЯ ПРЕЗИДЕНТА
РОССИЙСКОЙ ФЕДЕРАЦИИ
**ОТДЕЛ
ПО ГОСУДАРСТВЕННЫМ
НАГРАДАМ**

103132 Москва, Старая пл., д. 2/14, п. 1а

«04» 11 1994 г.
№ А24-15

Управление
государственного контроля
охраны и использования
памятников истории
и культуры г. Москвы

113035, гор. Москва,
ул. Пятницкая, 19

На Ваш N 16-08/2130 от
26 сентября 1994 года

Сообщаем, что по учетным данным Отдела по государственным наградам Администрации Президента Российской Федерации Андрющенко Владимиру Кузьмичу, 1919 года рождения, звание Героя Советского Союза присвоено Указом Президиума Верховного Совета СССР от 21 июля 1944 года за образцовое выполнение боевых заданий командования на фронте борьбы с немецкими захватчиками и проявленные при этом отвагу и геройство.

Начальник Отдела Белова В. Белова

ВЫПИСКА ИЗ РЕГИСТРАЦИОННОЙ КНИГИ

КУНЦЕВСКОГО КЛАДБИЩА ЗА 1986 ГОД.

№ регистра	Фамилия, имя отчество умершего	Возраст умершего	Дата смерти	Дата захоронения	№№ свидетельства о смерти из ЗАГСа	Каким ЗАГСом выдано свидетельство	Фамилия землекопа	№ участка	Фамилия И.О. и адрес родственников умершего или кто хоронит умершего
4758	Андрющенко Владимир Кузьмич	67	13.07.86	17.07.86 13 00	У1 - МЮ 483694	Сокольническим	Евсеев	9 18825	Андрющенко Лена Александровна, Кибальчича ул. д.2/1-309 т.286-51-78

Директор Кунцевского кладбища Г.Н.Коваленко

Кунцевское кладбище
Съемка участка 9-2 (июль 1993г)

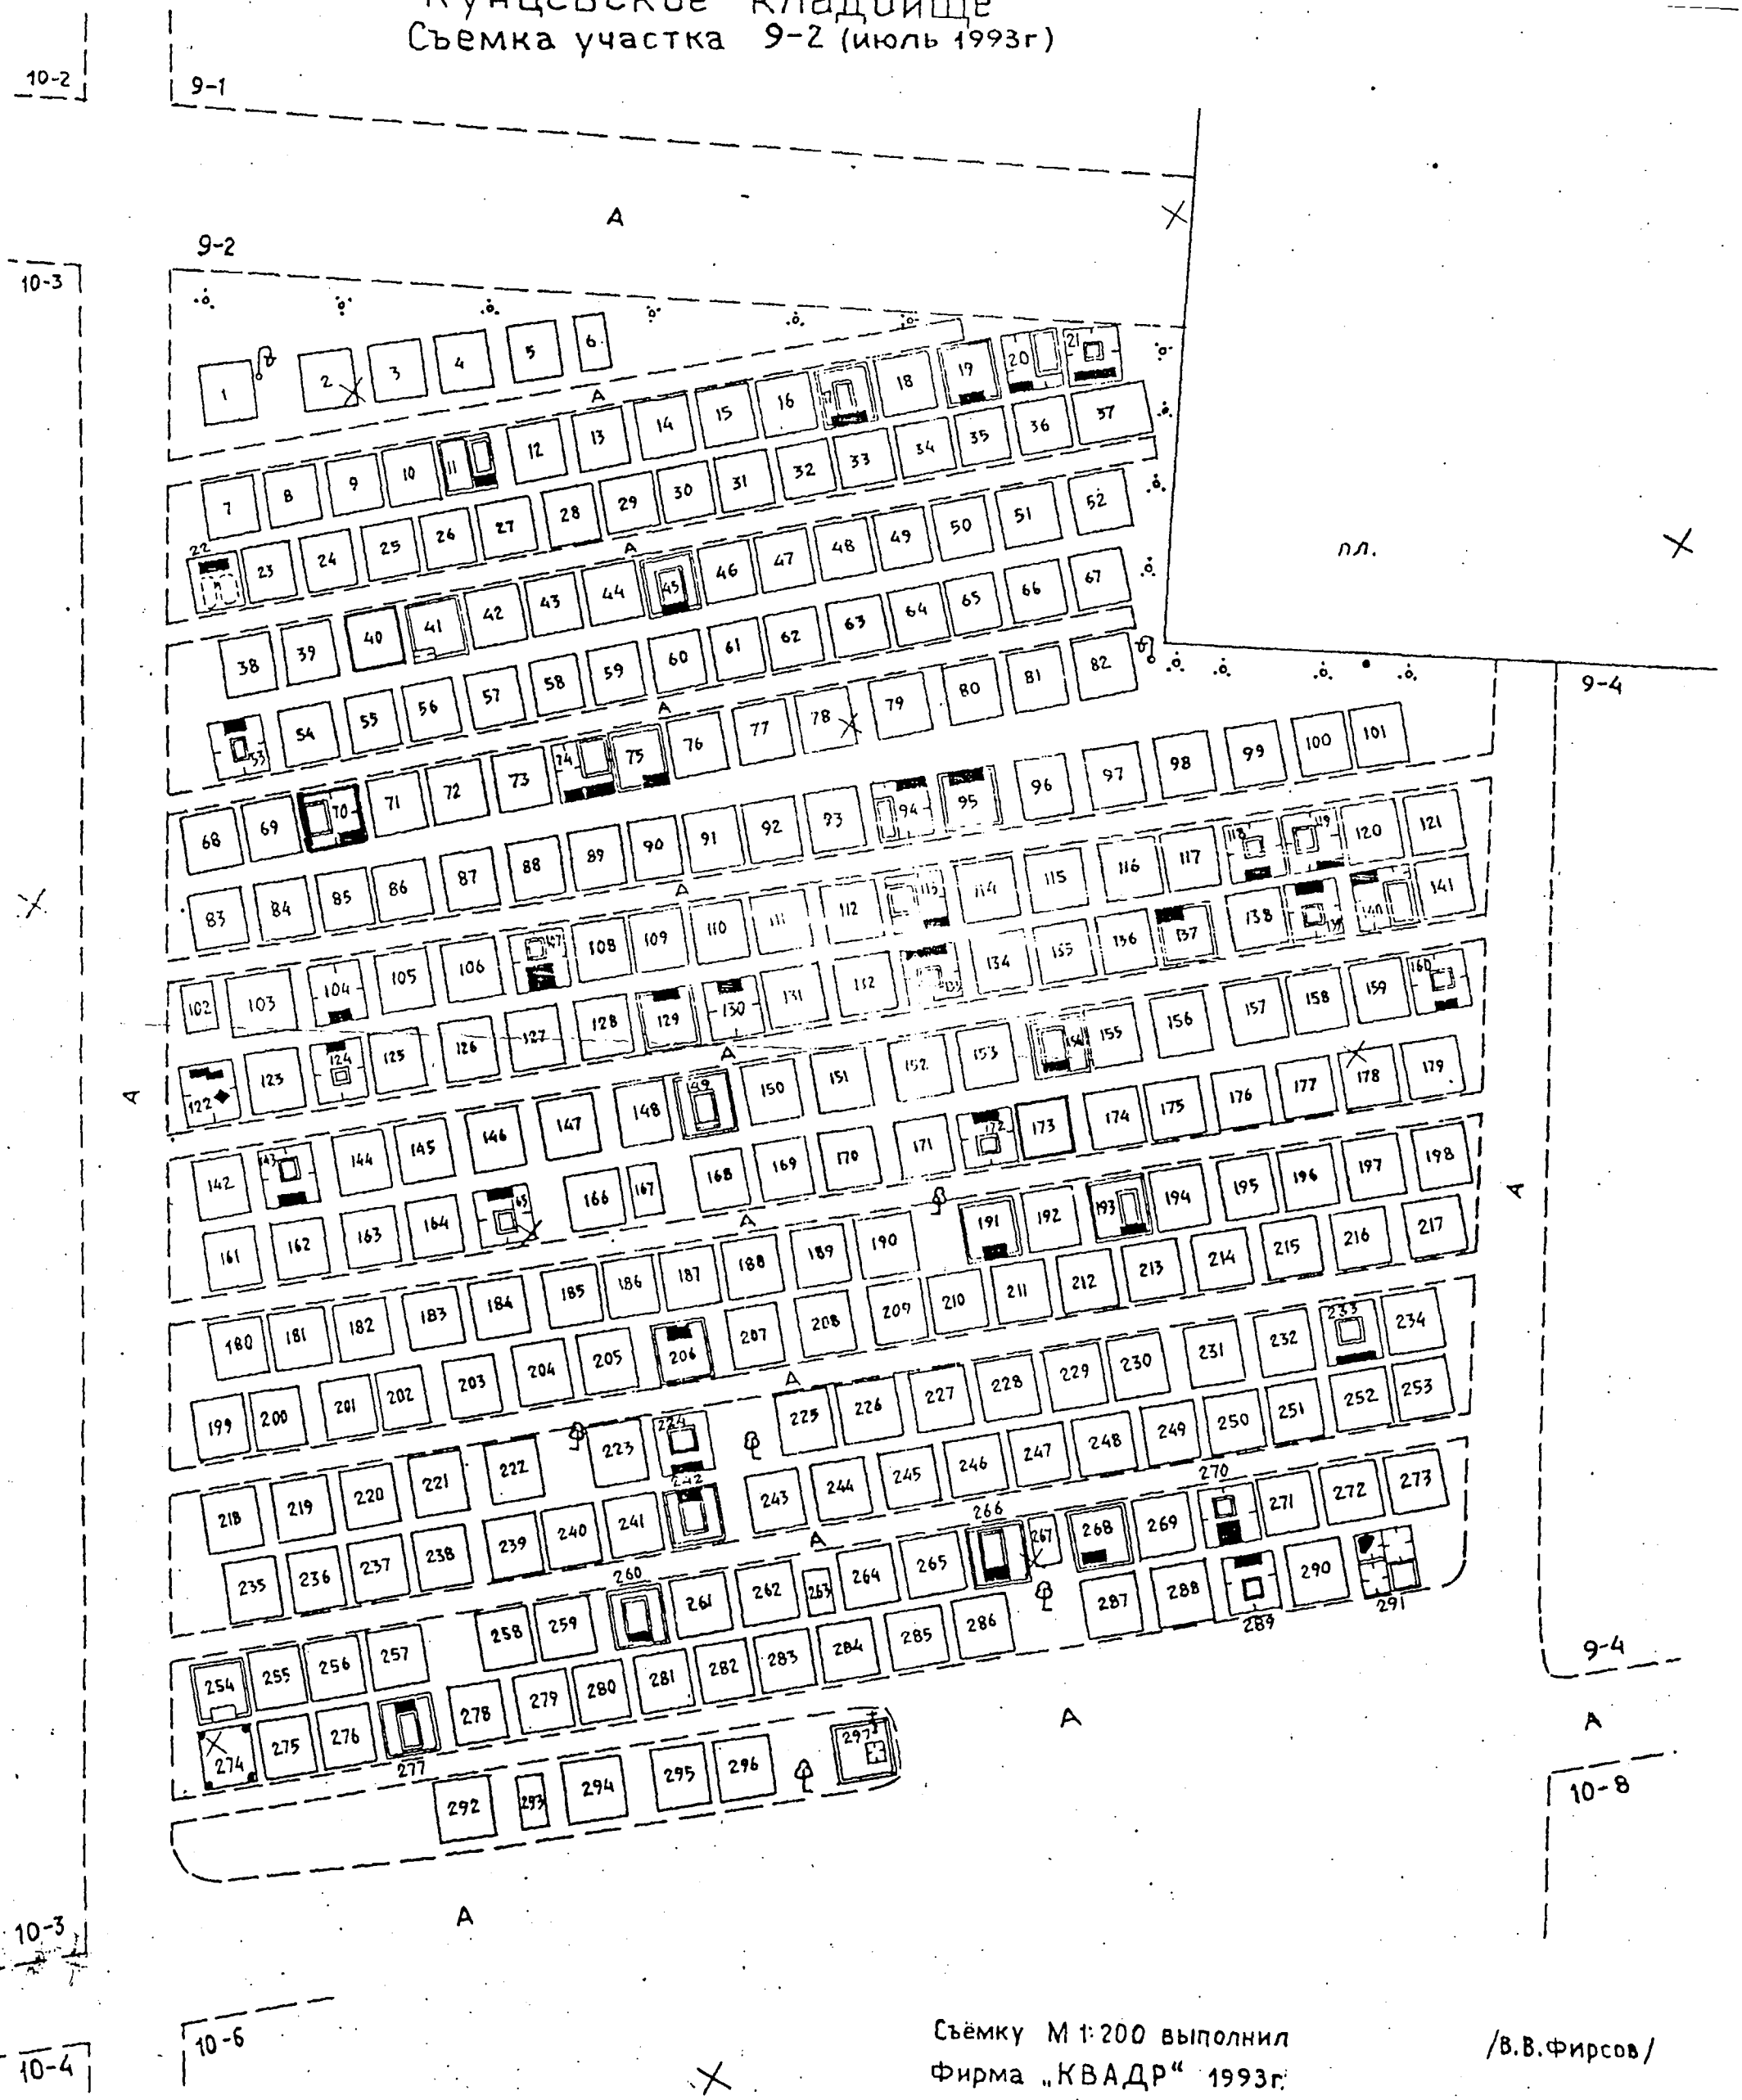

Съёмку М 1:200 выполнил
Фирма „КВАДР“ 1993г.

/В.В.Фирсов/

СХЕМА КУНЦЕВСКОГО КЛАДБИЩА

М 1:2000

(АВГУСТ 1993г)

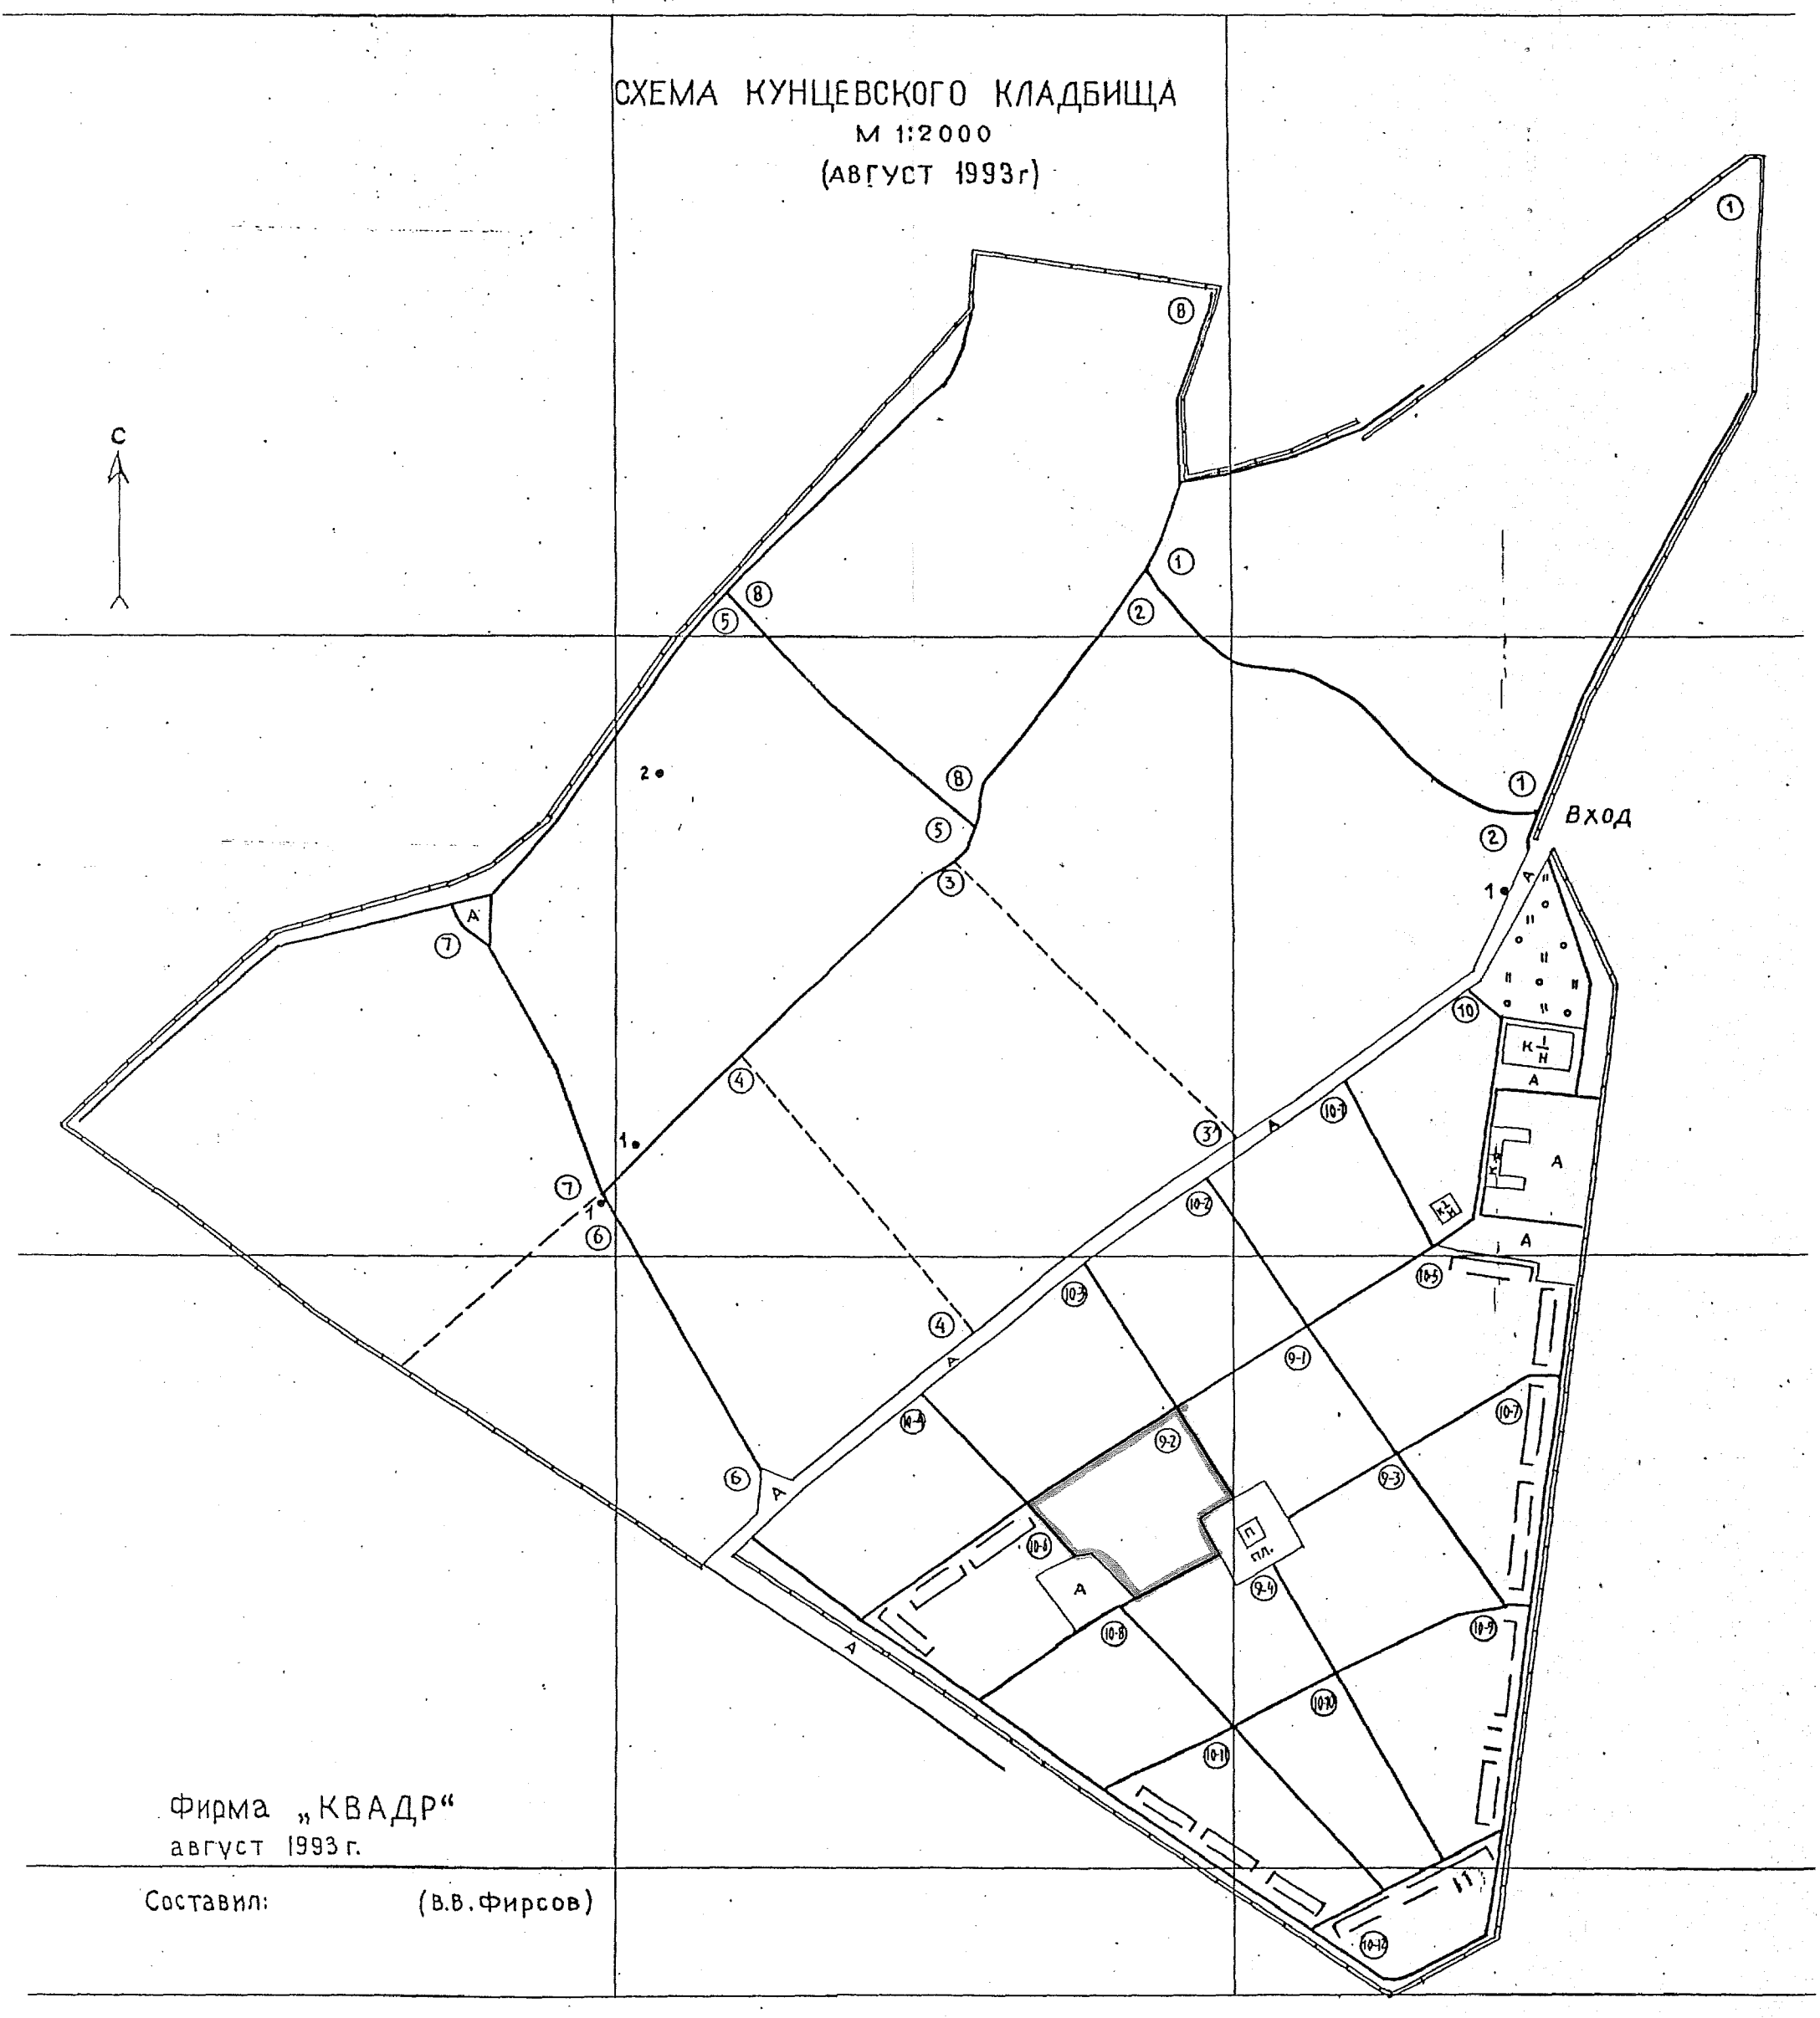

Фирма „КВАДР"

август 1993 г.

Составил: (В.В.Фирсов)

Герой Советского Союза
генерал-лейтенант
АНДРЮШЕНКО
ВЛАДИМИР КУЗЬМИЧ
1919 - 1986
САМОХВАЛОВ

Герой Советского союза
генерал – лейтенант
АНДРЮЩЕНКО
ВЛАДИМИР КУЗЬМИЧ
1919 – 1986

МИНИСТЕРСТВО КУЛЬТУРЫ СССР ● ПАМЯТНИКИ ИСТОРИИ И КУЛЬТУРЫ СССР (недвижимые) 3.4.X.1.32.1
(индекс)

СОЮЗНАЯ РЕСПУБЛИКА РФ Министерство культуры
(наименование республиканского органа охраны)

Адрес г. Москва, Троекуровское кладбище
(АССР, край, область, район, автономная обл., национальный округ, населенный пункт)

УЧЕТНАЯ КАРТОЧКА

I НАИМЕНОВАНИЕ ПАМЯТНИКА Могила Героя Советского Союза В.К.Андрющенко

II. ТИПОЛОГИЧЕСКАЯ ПРИНАДЛЕЖНОСТЬ

памятник археологии	памятник истории	памятник архитектуры	памятник монумент. ис-ва
	+		

III. ДАТИРОВКА ПАМЯТНИКА 1919 - 1963 г.

IV. ХАРАКТЕР СОВРЕМЕННОГО ИСПОЛЬЗОВАНИЯ

по первоначальному назначению	культурно-просветительное	туристско-экскурсионное	лечебно-оздоровительн.	жилые помещения	хозяйственное	не используется
+						

предлож. по использ.

V. ХАРАКТЕРИСТИКА ТЕХНИЧЕСКОГО СОСТОЯНИЯ

хорошее	среднее	плохое	аварийное
+			

VI. КАТЕГОРИЯ ОХРАНЫ

союзная	республ.	местная	не состоит
		+	

наличие утвержденной охранной зоны

да	нет
	+

VII. НАЛИЧИЕ ДОКУМЕНТАЦИИ

паспорт	фотографии	обмеры	реставрационные материалы
+	+	+	

место хранения документов	органы охраны			реставрационные мастерские		музей, архив
	союзный	республикан.	местный	республикан.	местные	НИИ
		+	+			

Дата составления карточки 23 мая 1989 г.

М. П.

Составитель Л.А.Ланчикова
(ф., и., о., должность или профессия, подпись)

Инспектор по охране памятников
(ф., и., о., подпись)

УЧЕТНАЯ КАРТОЧКА (оборотная сторона)

Фото или схематический план

Краткое описание

Памятник представляет собой стелу со скошенным верхом (148x80x20) из полированного лабрадорита. Постамент 75x40x12. В левом верхнем углу – изображение Звезды Героя Советского Союза. В центре стелы надпись: "Герой Советского Союза генерал-лейтенант Андрющенко Владимир Кузьмич 1919-1986". Могильный участок – 220x180. Цветник – 82x126. Территория могильного участка выложена плитами.

з. 405 т. 3000