工　賃　月　報

（昭和　　年　　月分）

工場名		工場長印		工場取扱者印	

工種		A 支給人員	B 總人工	C 基本工賃	D 實働工賃	E 手當額及皆勤賞與	F=D+E 實收工賃	G 定額日給 合計	G/A 定額日給 平均	D/C 平均歩率	B/A 平均人工	F/B 一人工平均收入	F/A 一人當平均月收	最高 日給	最高 月收	最低 日給	貸又ハ他工場ヨリ轉入 工場名	貸又ハ他工場ヨリ轉入 人工	貸又ハ他工場ヨリ轉入 工賃	借又ハ他工場ヘ轉出 工場名	借又ハ他工場ヘ轉出 人工	借又ハ他工場ヘ轉出 工賃	臨時拂人員	皆欠勤人員
直接工	一般工																							
	速成工																							
	準見習工																							
	見習工																							
	女工																							
	計																							
間接工	役付 組長																							
	役付 伍長																							
	筆記工																							
	見習筆記工																							
	女筆記工																							
	整理工																							
	圖工																							
	見習圖工																							
	雜工																							
	女雜工																							
	計																							
合計																								

備考

Layout of Town-Gas Lines

(b)

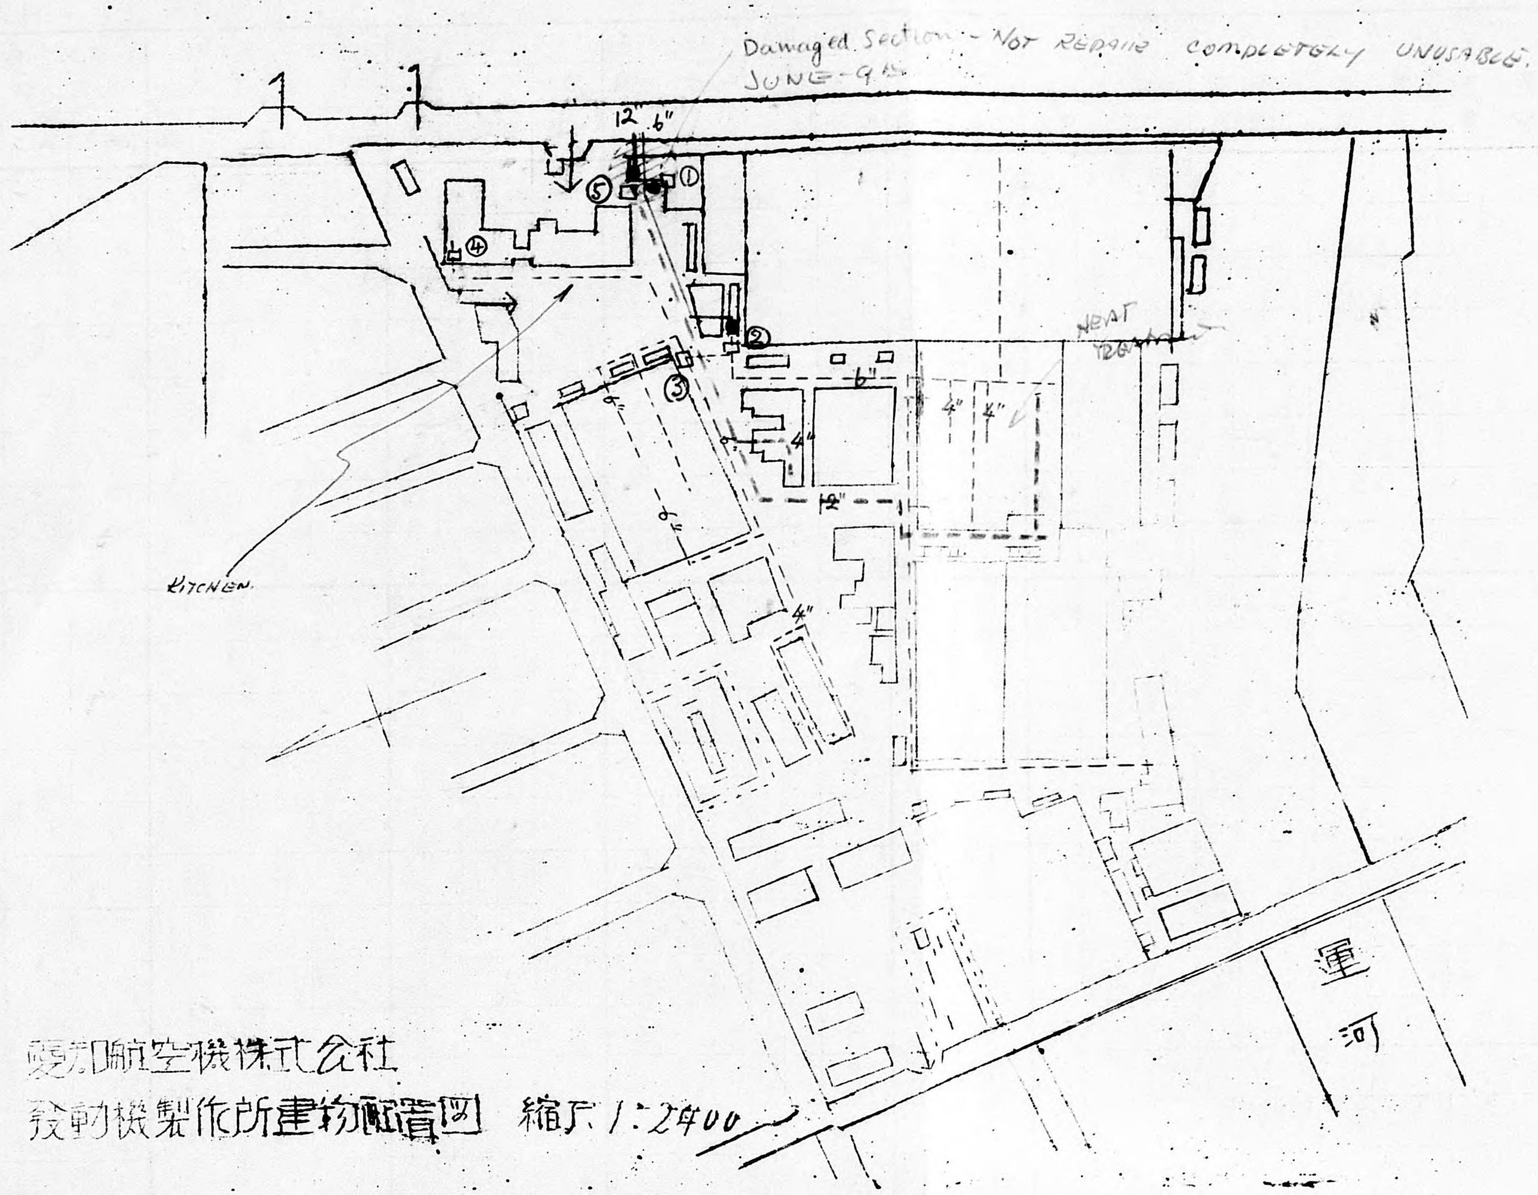

High. pess

low. press.

● G. (Governor)

□ M. (Flow Meter)

	NO. of M.
①	1
②	4
③	5
④	1
⑤	4

愛知航空機株式会社
發動機製作所建物配置図　縮尺 1:2400

94 c(2) Doc(d)

工　賃　月　報

（昭和　　年　　月分）

工場名		工場長印		工場取扱者印	

工種		A 支給人員	B 總人工	C 基本工賃	D 實働工賃	E 手當額及皆勤賞與	F=D+E 實收工賃	G 定額日給 合計	G/A 定額日給 平均	D/C 平均歩率	B/A 平均人工	F/B 一人工平均收入	F/A 一人當平均月收	最高 日給	最高 月收	最低 日給	貸又ハ他工場ヨリ轉入 工場名	貸又ハ他工場ヨリ轉入 人工	貸又ハ他工場ヨリ轉入 工賃	借又ハ他工場ヘ轉出 工場名	借又ハ他工場ヘ轉出 人工	借又ハ他工場ヘ轉出 工賃	臨時拂人員	皆欠勤人員
直接工	一般工																							
	速成工																							
	準見習工																							
	見習工																							
	女工																							
	計																							
間接工	役付 組長																							
	役付 伍長																							
	筆記工																							
	見習筆記工																							
	女筆記工																							
	整理工																							
	圖工																							
	見習圖工																							
	雜工																							
	女雜工																							
	計																							
合計																								

備考

AICHI - ATSUTA

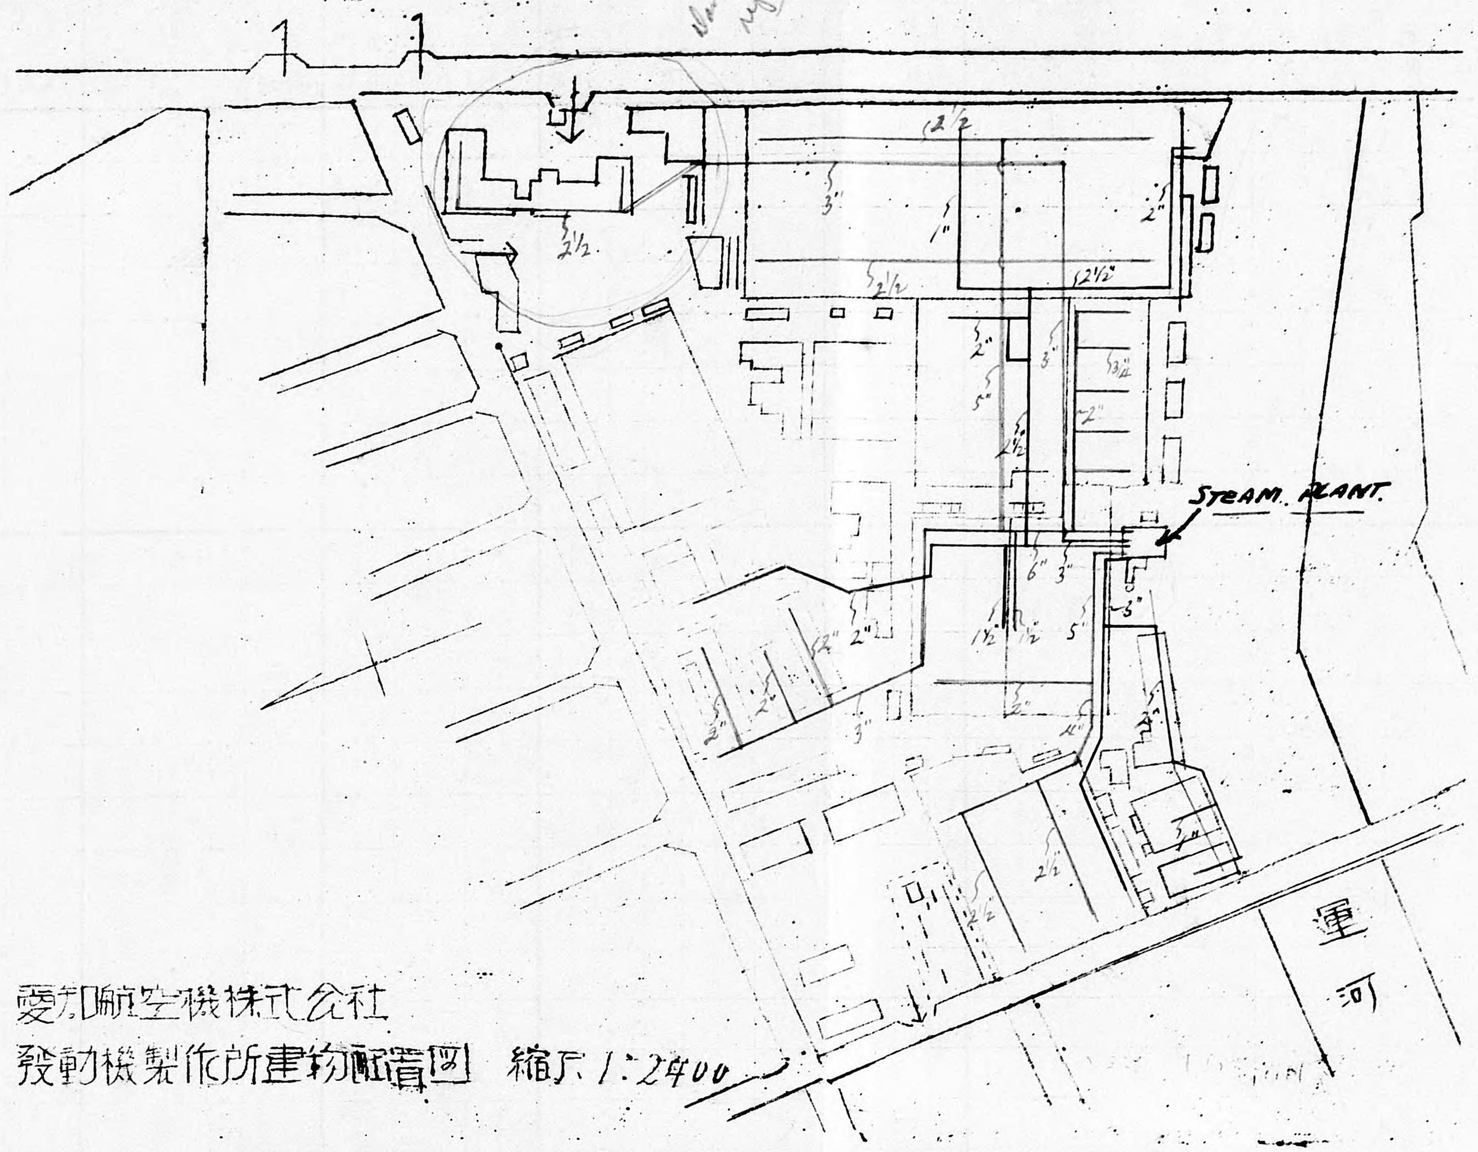

愛知航空機株式会社
發動機製作所建物配管図 縮尺 1:2400

蒸気配管

Lay out of Steam system

Scheem heater (暖房用)

STEAM LINES FOR MANUFG.
Scheem (作業用蒸気)

DEC-1-1944
EARTHQUAKE
REPAIRED.

ENTIRE PLANT
SHUTDOWN JUNE-1972
UNSAFE AT PRESENT.

Working - Heating
unit Heating
8 to 10 tons per day

AICHI — ATSUTA PLANT

Rec'd Nov. 5-45

工　賃　月　報

（昭和　　年　　月分）

工場名		工場長印		工場取扱者印	

工種		A 支給人員	B 總人工	C 基本工賃	D 實働工賃	E 手當額及皆勤賞與	F=D+E 實收工賃	G 定額日給 合計	G/A 定額日給 平均	D/C 平均歩率	B/A 平均人工	F/B 一人工平均收入	F/A 一人當平均月收	最高 日給	最高 月收	最低 日給	貸又ハ他工場ヨリ轉入 工場名	貸又ハ他工場ヨリ轉入 人工	貸又ハ他工場ヨリ轉入 工賃	借又ハ他工場ヘ轉出 工場名	借又ハ他工場ヘ轉出 人工	借又ハ他工場ヘ轉出 工賃	臨時拂人員	皆欠勤人員
直接工	一般工																							
	速成工																							
	準見習工																							
	見習工																							
	女工																							
	計																							
間接工	役付 組長																							
	役付 伍長																							
	筆記工																							
	見習筆記工																							
	女筆記工																							
	整理工																							
	圖工																							
	見習圖工																							
	雜工																							
	女雜工																							
	計																							
合計																								

備考

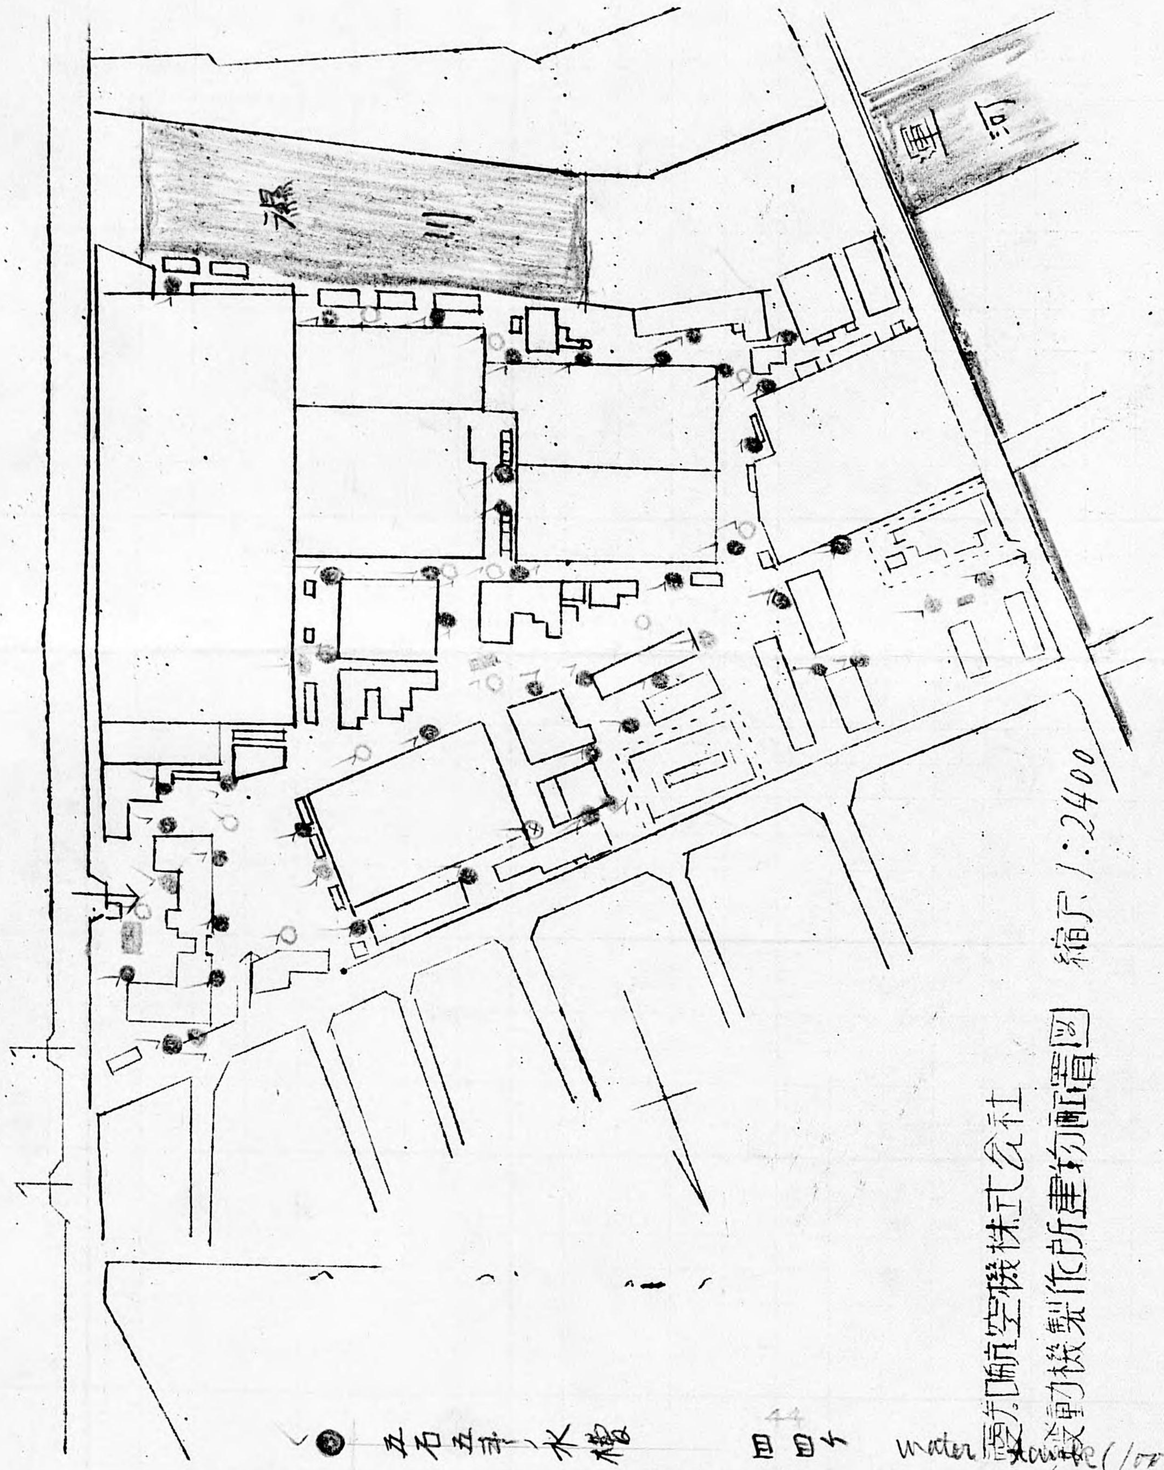

五百五十、水槽	四四ヶ	44	water tank (1000 liter)
四百五十及三百五十、貯水槽	二ヶ	2	water tank (72700 ~ 36350 liter)
三十五及三十五、水槽	九ヶ	9	water tank (5450 ~ 4540 liter)
消火栓	一三ヶ	13	hydrant

愛知航空機株式会社
愛知動機製作所建物配置図

工　賃　月　報

（昭和　　年　　月分）

工場名		工場長印		工場取扱者印	

工種		A 支給人員	B 總人工	C 基本工賃	D 實働工賃	E 手當額及皆勤賞與	F=D+E 實收工賃	G 定額日給 合計	G/A 定額日給 平均	D/C 平均歩率	B/A 平均人工	F/B 一人工平均收入	F/A 一人當平均月收	最高 日給	最高 月收	最低 日給	貸又ハ他工場ヨリ轉入 工場名	貸又ハ他工場ヨリ轉入 人工	貸又ハ他工場ヨリ轉入 工賃	借又ハ他工場ヘ轉出 工場名	借又ハ他工場ヘ轉出 人工	借又ハ他工場ヘ轉出 工賃	臨時拂人員	皆欠勤人員
直接工	一般工																							
	速成工																							
	準見習工																							
	見習工																							
	女工																							
	計																							
間接工	役付 組長																							
	役付 伍長																							
	筆記工																							
	見習筆記工																							
	女筆記工																							
	整理工																							
	圖工																							
	見習圖工																							
	雜工																							
	女雜工																							
	計																							
合計																								

備考

AICHI - ATSUTA.

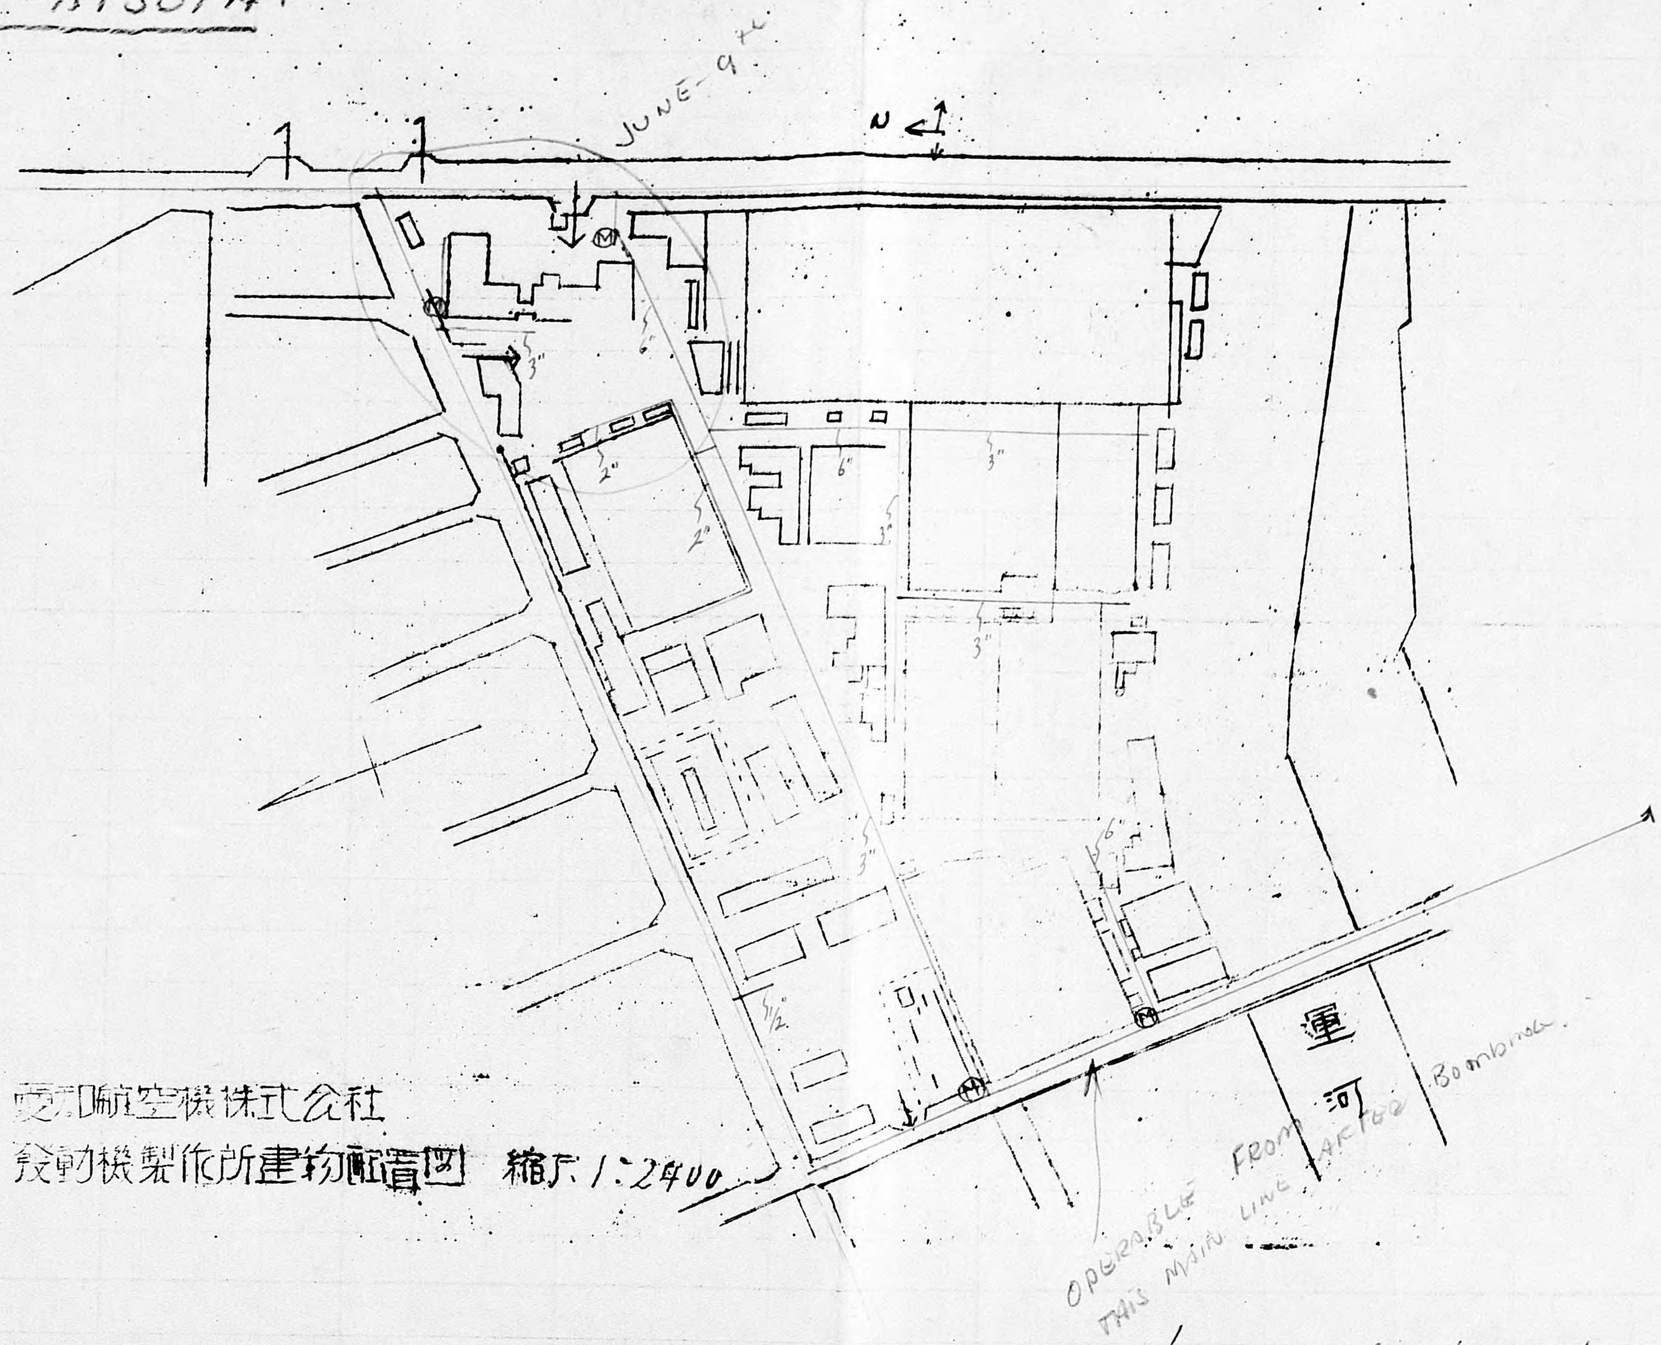

愛知航空機株式会社
發動機製作所建物配置図 縮尺 1:2400

水道配管 Lay out of Water system
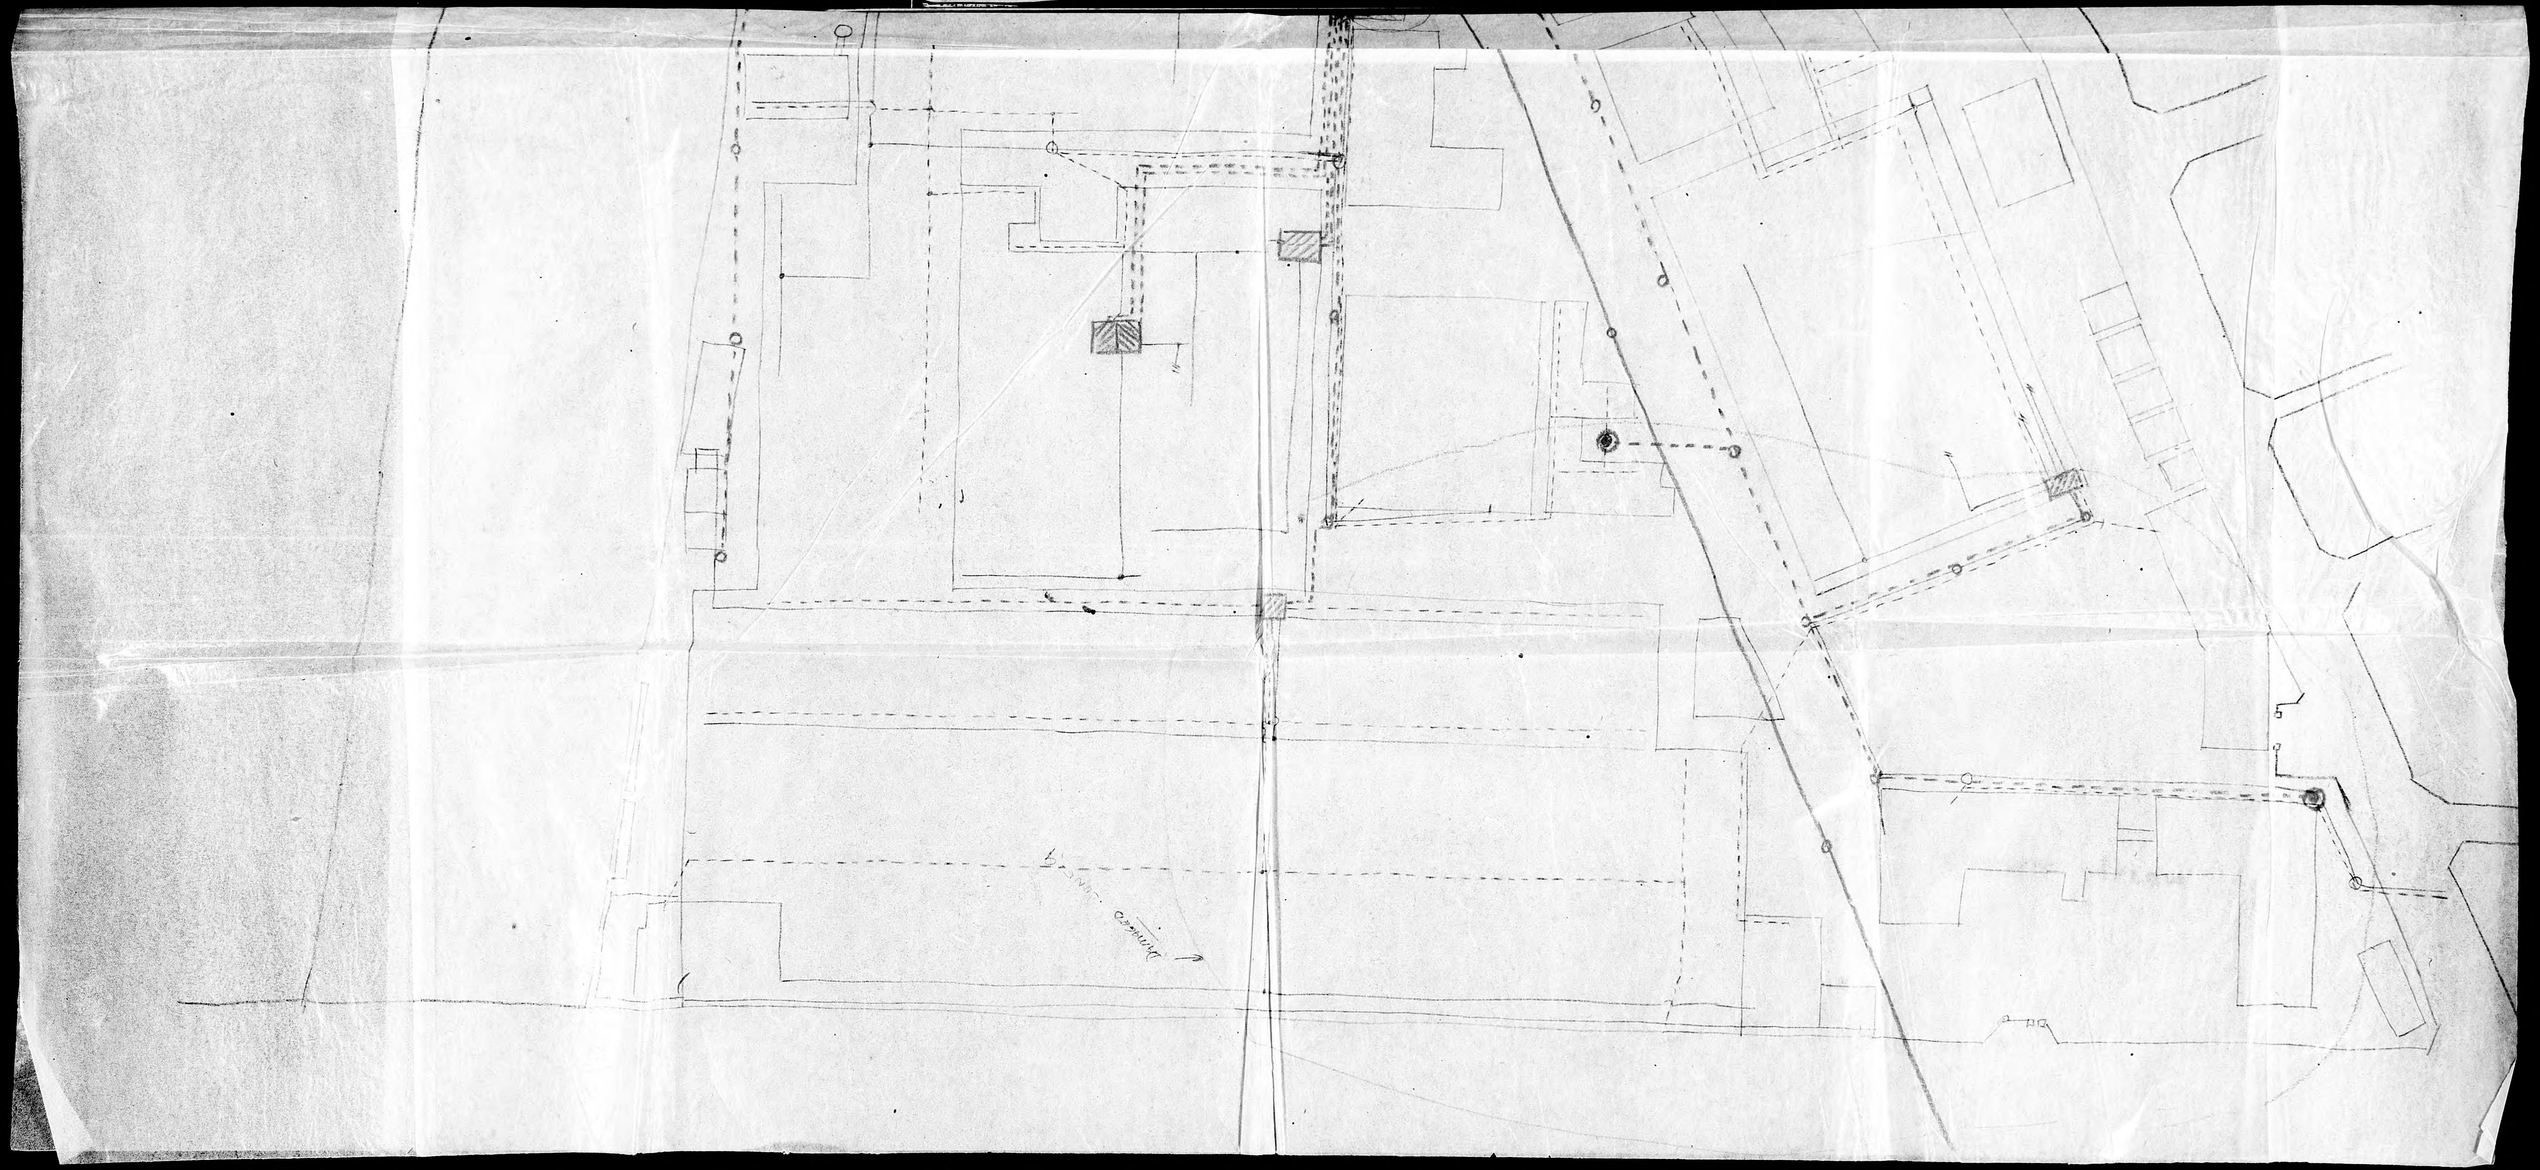
ELECTRIC SYSTEM.
11000V
3300V
220V
110V
SUBSTATIONS
Lincoln Ave.