

82

125

大阪市新街路設計全圖

066067-000-1

82-125


大阪市新街路設計全圖

大阪市役所

M32.5

CDB-0019



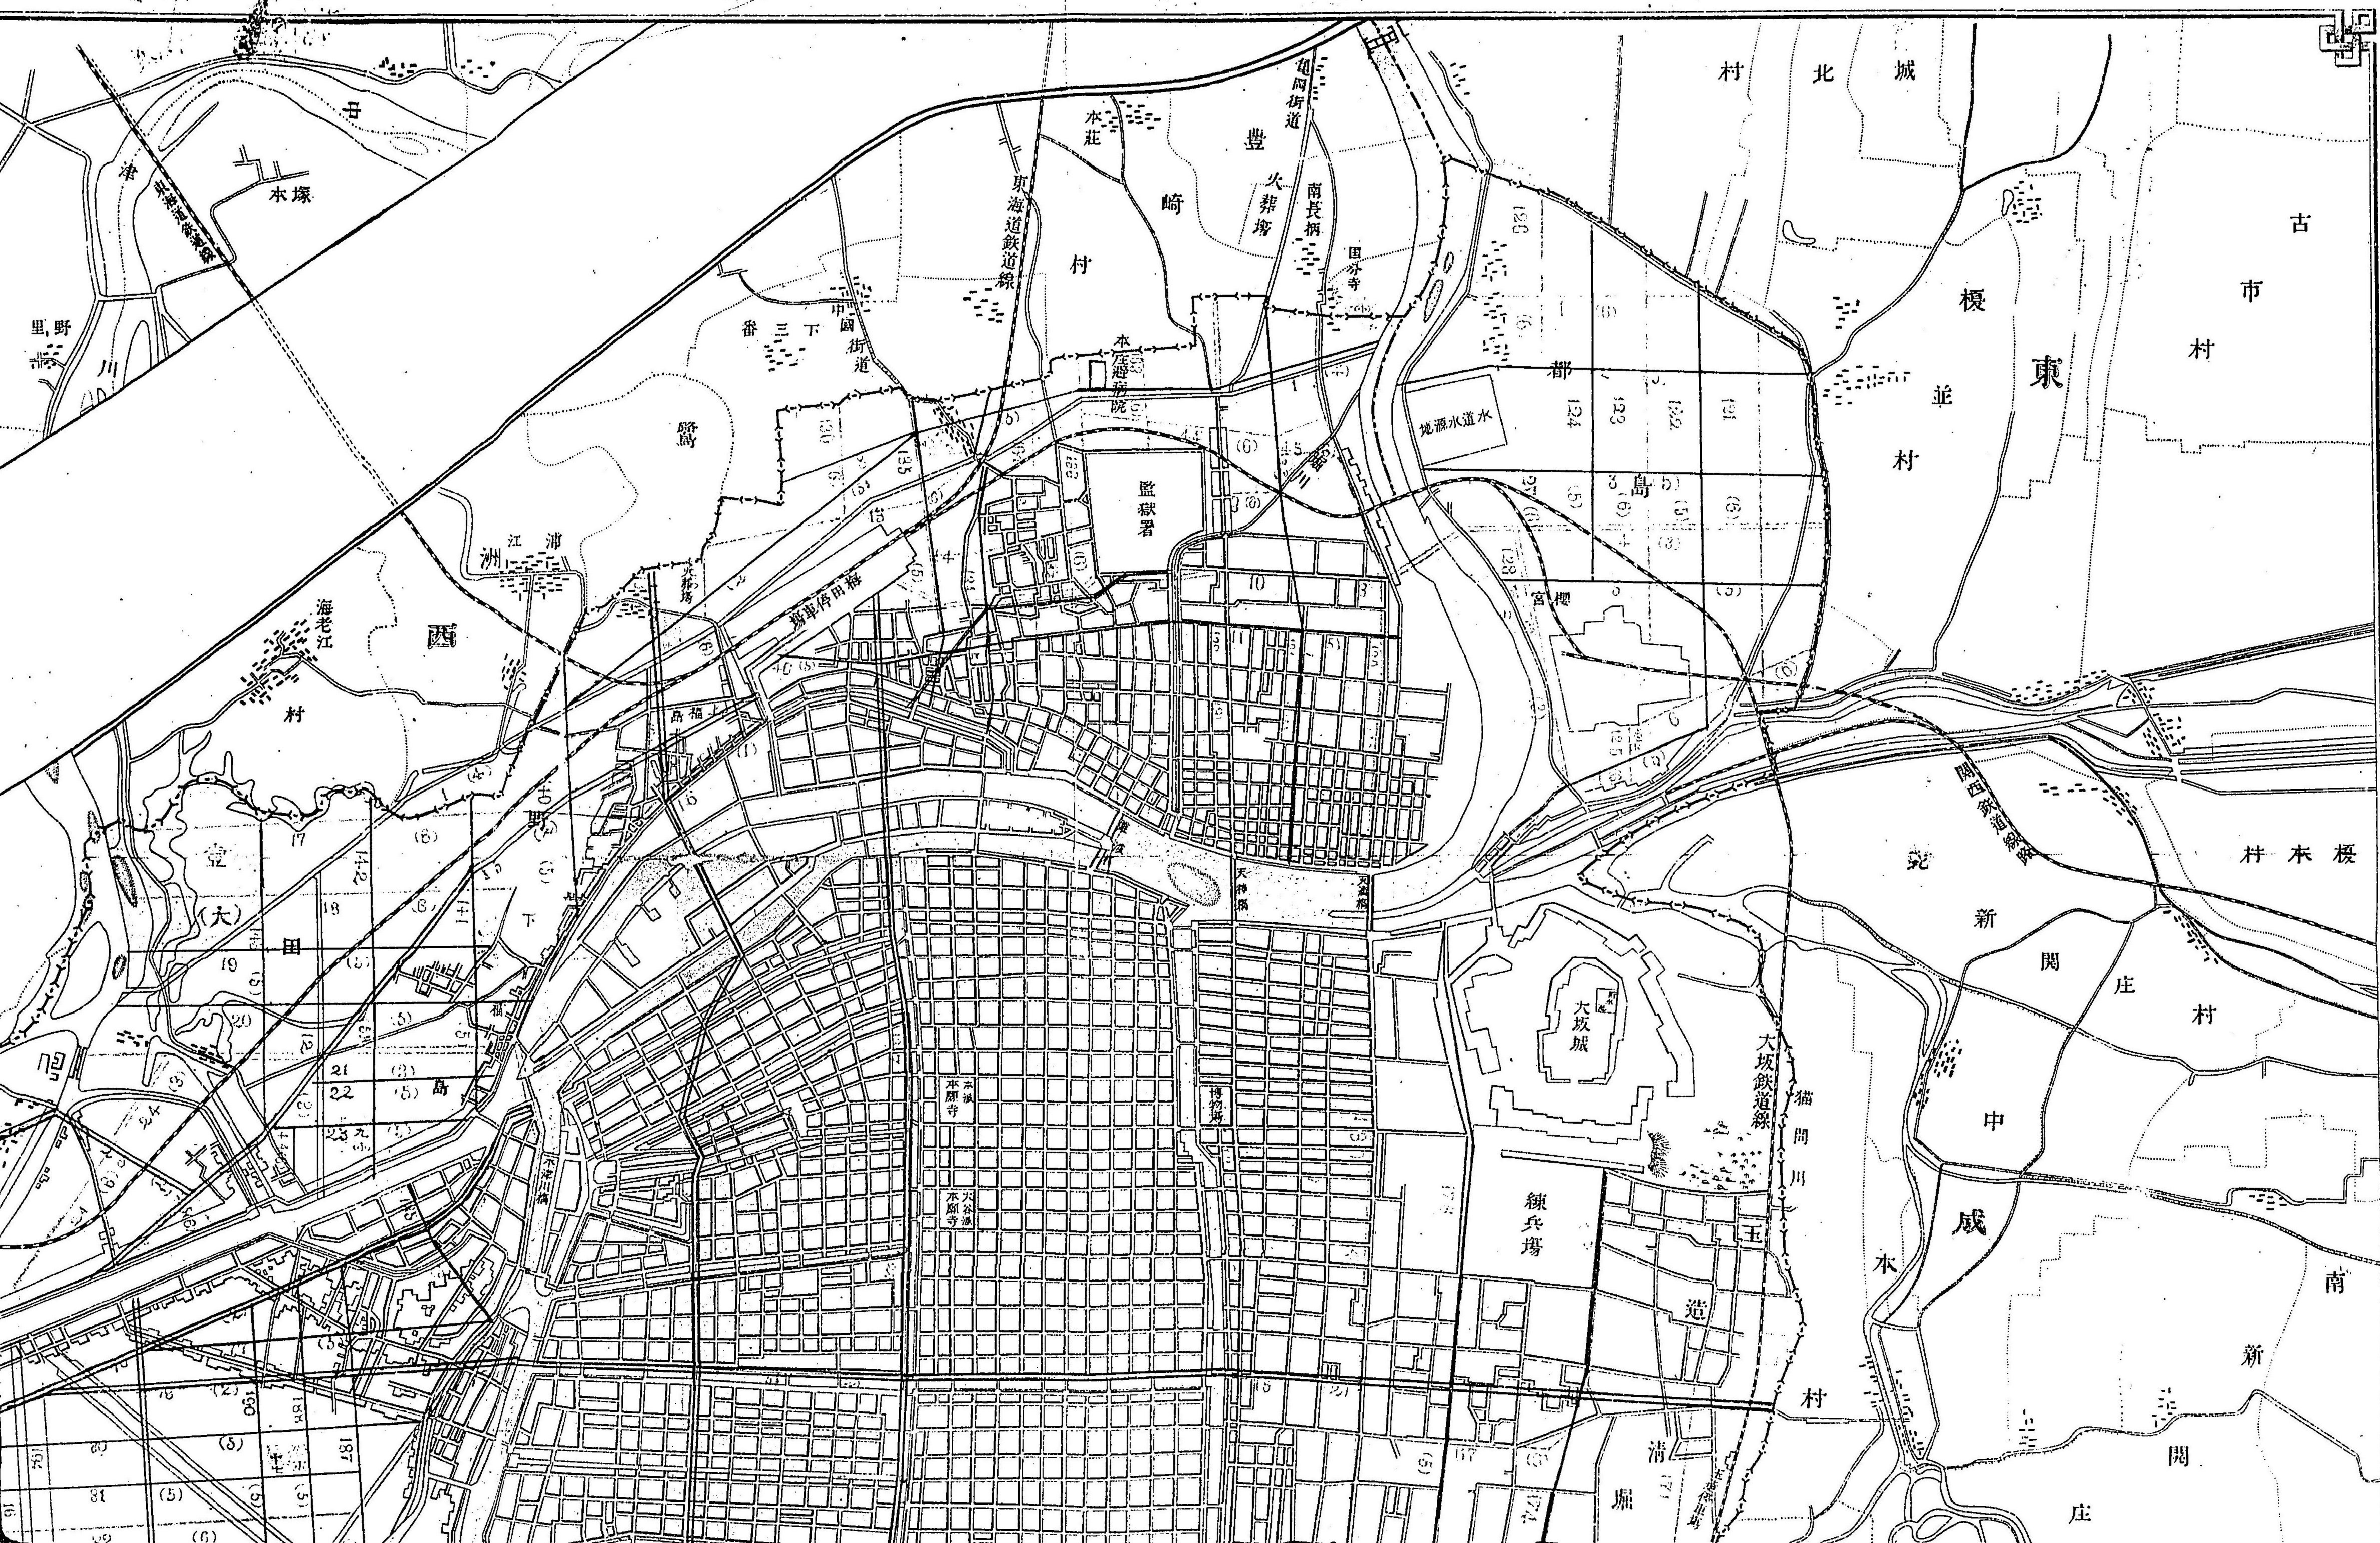



非賣品

本圖ハ從五位工學博士山口半六氏ノ設計考案ニシテ當役所ハ全然
 之ニ進據スヘキ歟否ニ未定ニ屬ス者ノ留意ヲ要ス

大阪市新街路設計全圖




二萬分之一

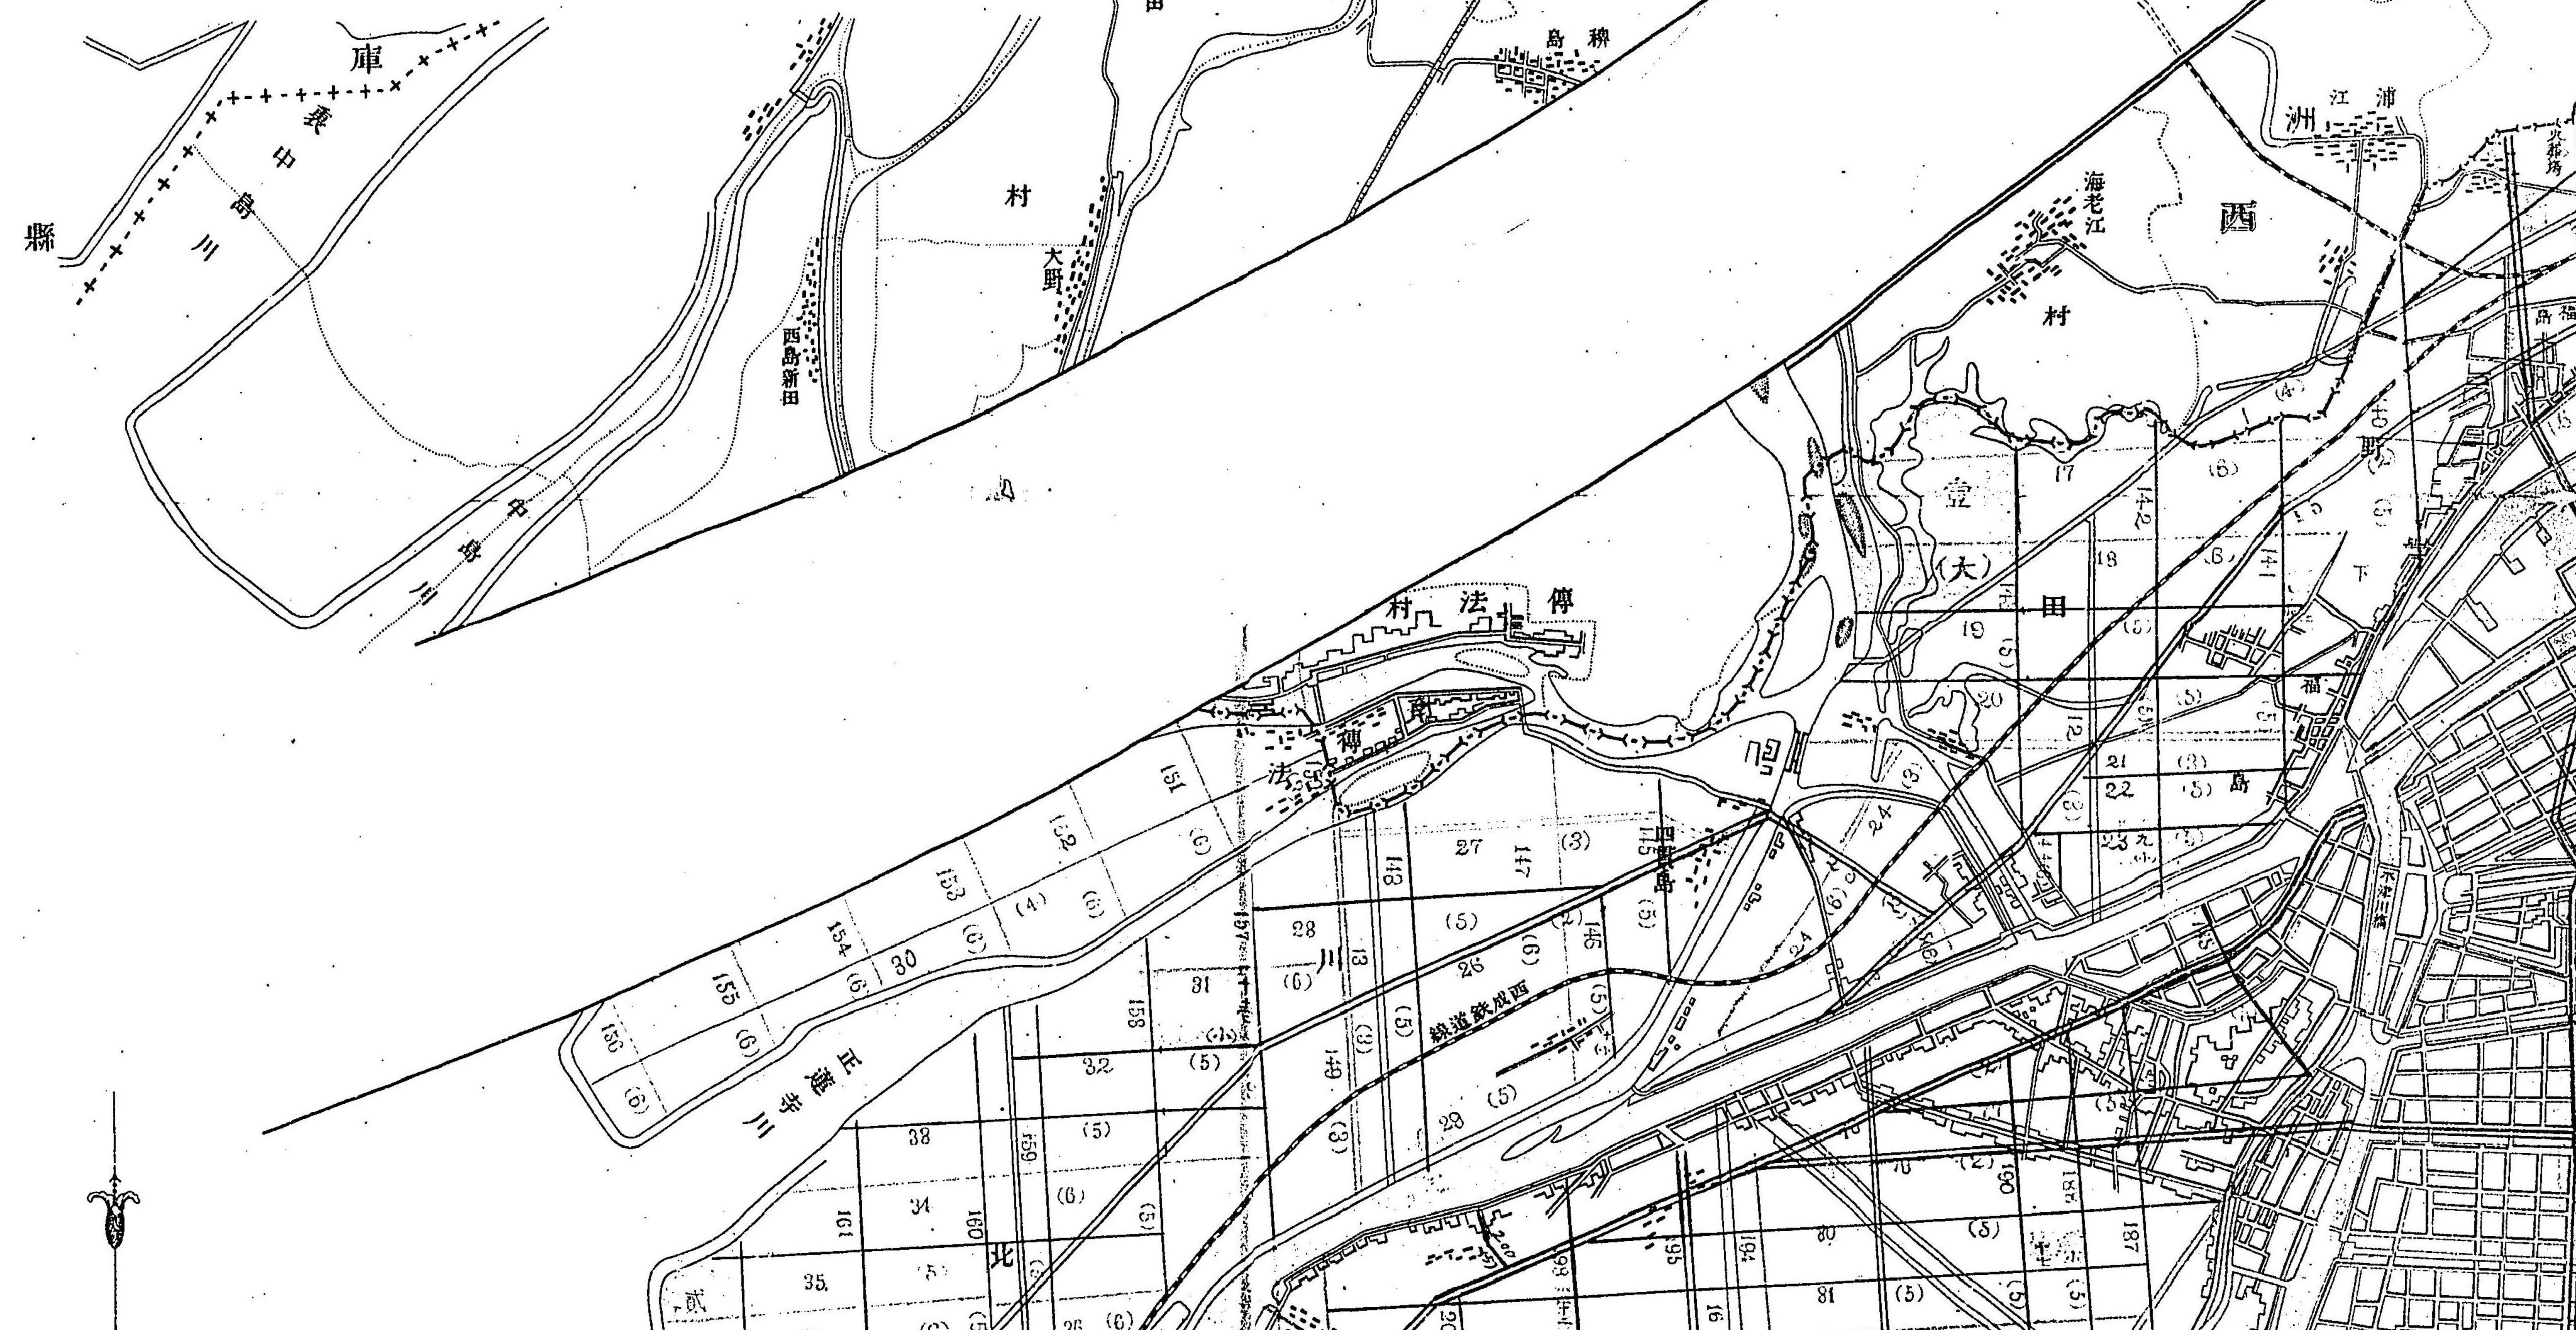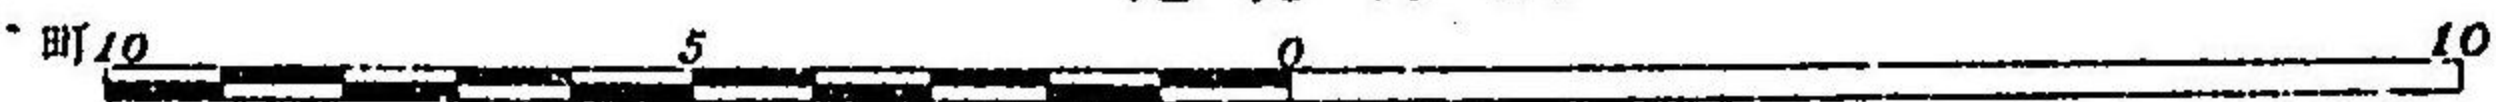

明治三十三年五月
日發行

大阪市役所

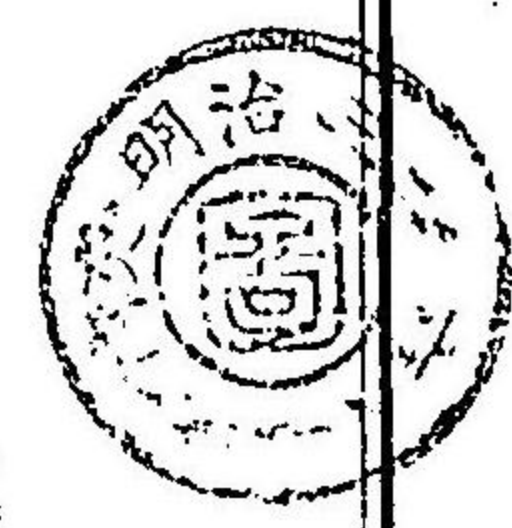

印刷者

大阪市西區京町堀通四丁目第百七十六番邸

駒井延太郎

印刷所

大阪市西區京町堀通四丁目第百七十六番邸

駒井石版所

