


Chiesa di Cermes

Pian Terreno

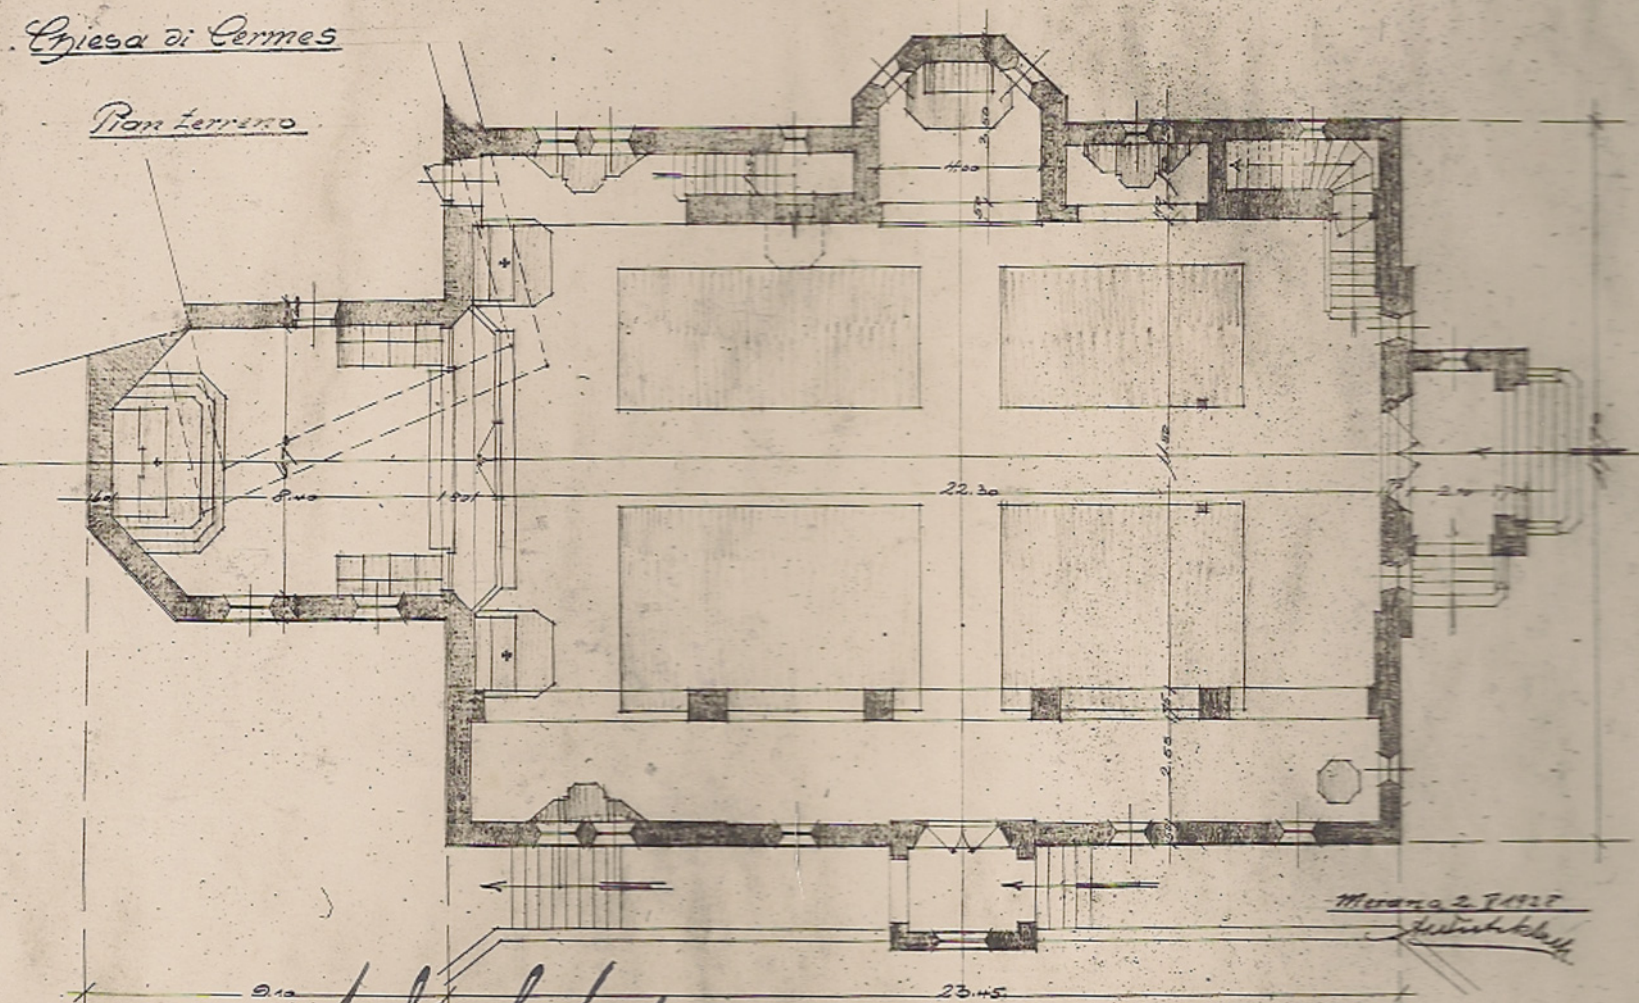

Milano 2 1927
G. B. B. B.

Struttura