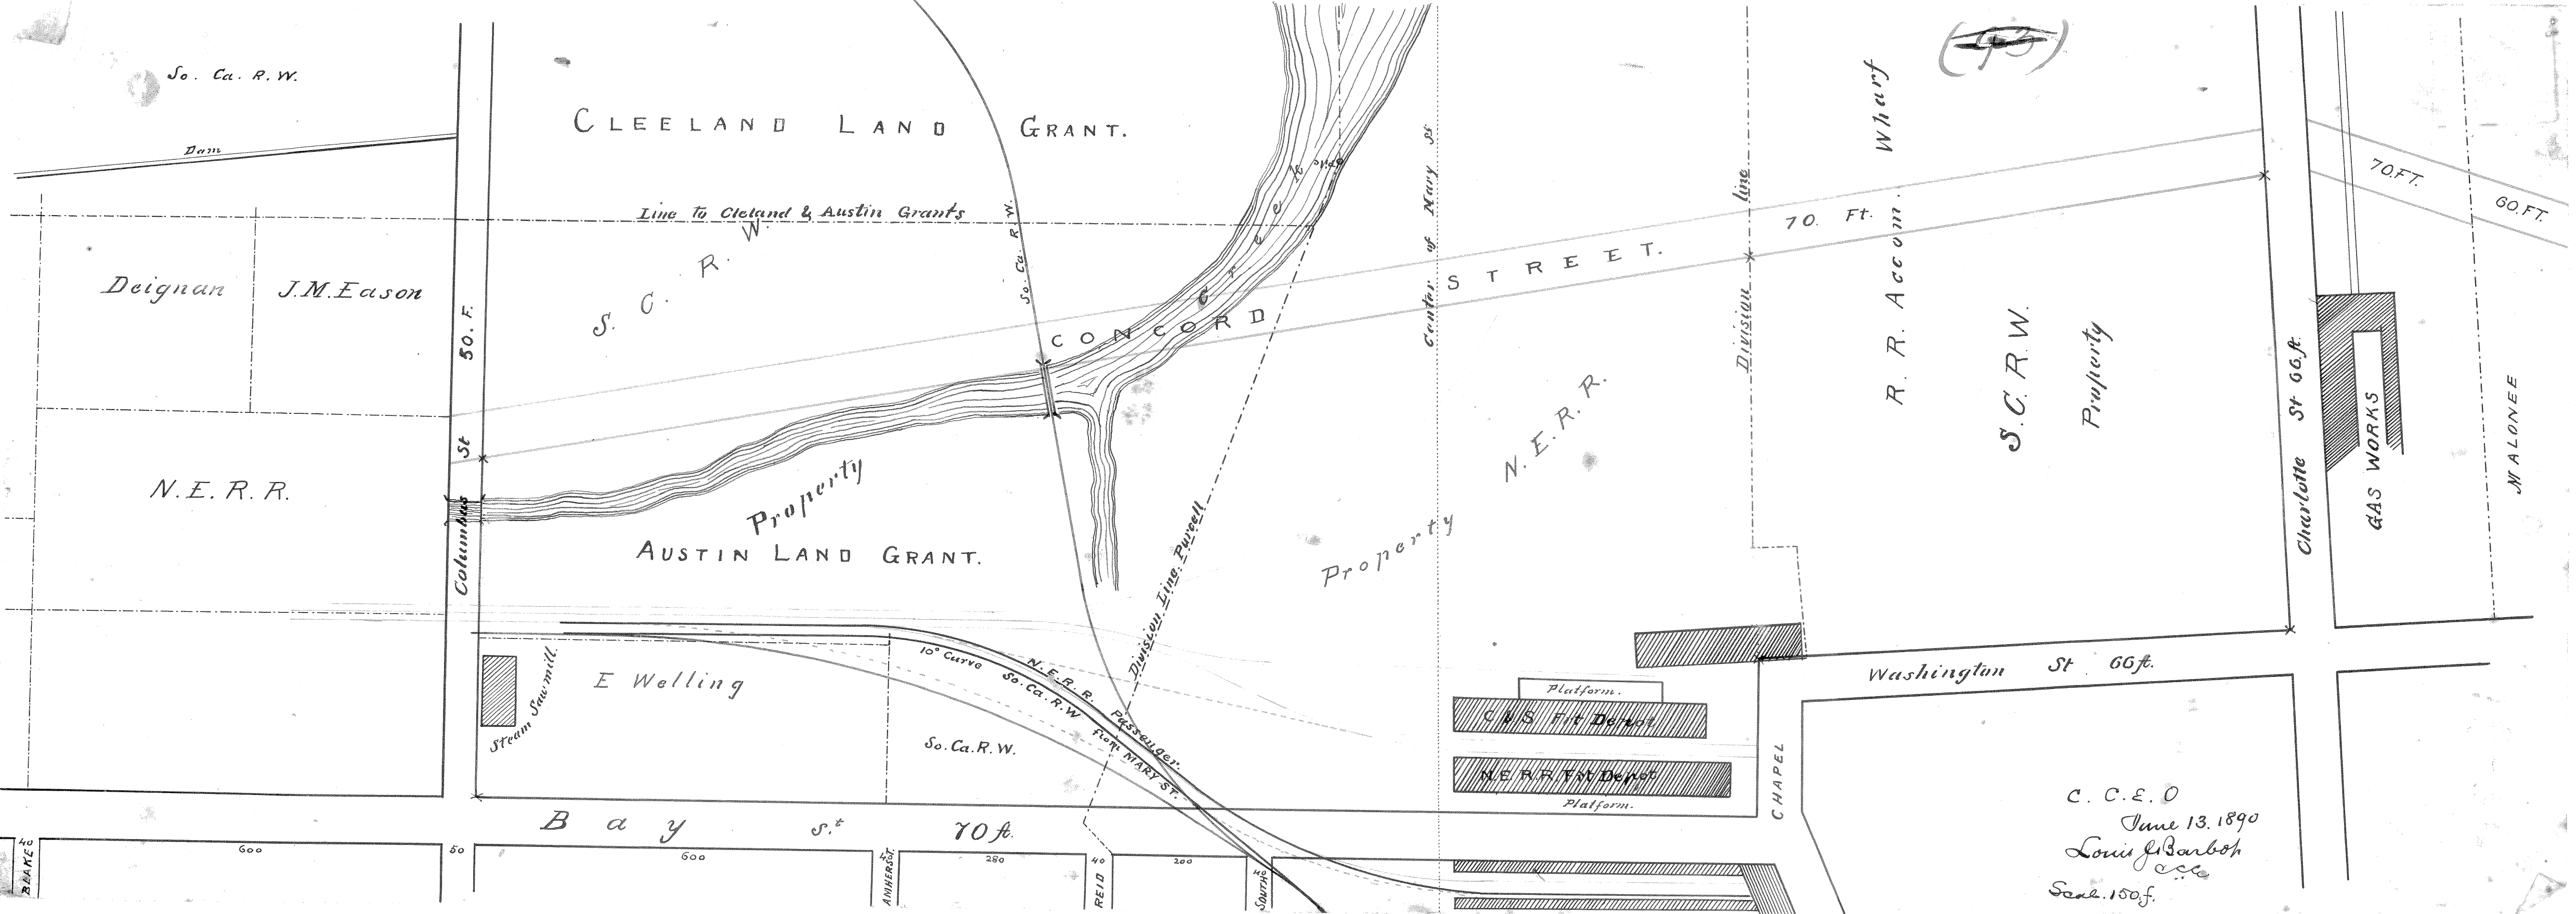
So. Ca. R.W.
Dam
CLEELAND LAND GRANT.
Line to Cleland & Austin Grants
S. C. R. W.
Deignan
J.M.Eason
N.E.R.R.
50 F.
Columbus St
So. Ca. R.W.
CONCORD
Property
AUSTIN LAND GRANT.
Division Line Purcell
Center of Navy St
N.E.R.R.
Property
STREET.
70. Ft.
Division line
R. R. Accom.
Wharf
S.C.R.W.
Property
Charlotte St 66 ft.
70 FT.
60 FT.
GAS WORKS
MALONEE
Stream Saw mill.
E Welling
10° Curve
N.E.R.R. Passenger
So. Ca. R.W.
from MARY ST.
So. Ca. R.W.
Platform.
C & S F't Depot
N.E.R.R.F't Depot
Platform.
CHAPEL
Washington St 66 ft.
Bay St. 70 ft.
600
50
600
AMHERST St.
280
40
REID
200
Square
BLAKE St
C. C. E. O
June 13. 1890
Louis J. Barboh
C.E.
Scale. 150 f.