


10074 RÁKOS ÁLLOMÁS TORZÍTOTT HELYSZÍNRAJZ

Készítette: Nagy Éva, 2020.01.15.
 Módosította: Enyedi Dávid, 2020.03.25.
 2021.03.02. Nyíltvonali helyhez kötött jelzők
 2021.04.14. Szolg. hely statisztikai száma

Útsorompó helye	Jele	Visszajeltevne	Biztosítás módja
109+74	AS 109	Rákos	Fénysorompó
142+21	AS 142	Rákosliget FK	Fény- és félsorompó
151+64	AS 151	Pecel	Fény- és félsorompó
165+51	AS 165	Pecel	Fény- és félsorompó
Nyíltvonali útsorompók Rákos-Rákoshegy között			
32+82	AS32	Rákos	Fény- és félsorompó
Állomási útsorompók			
17+95	SR1	Rákos	Fény- és félsorompó
93+81	SR3	Rákos	Fény- és félsorompó
130+85	SR2	Rákosliget FK	Fénysorompó

Vágányzáró sorompó jelölése	Szelvéyszám
VS2	0+60
VS4	0+42
VS6	0+55

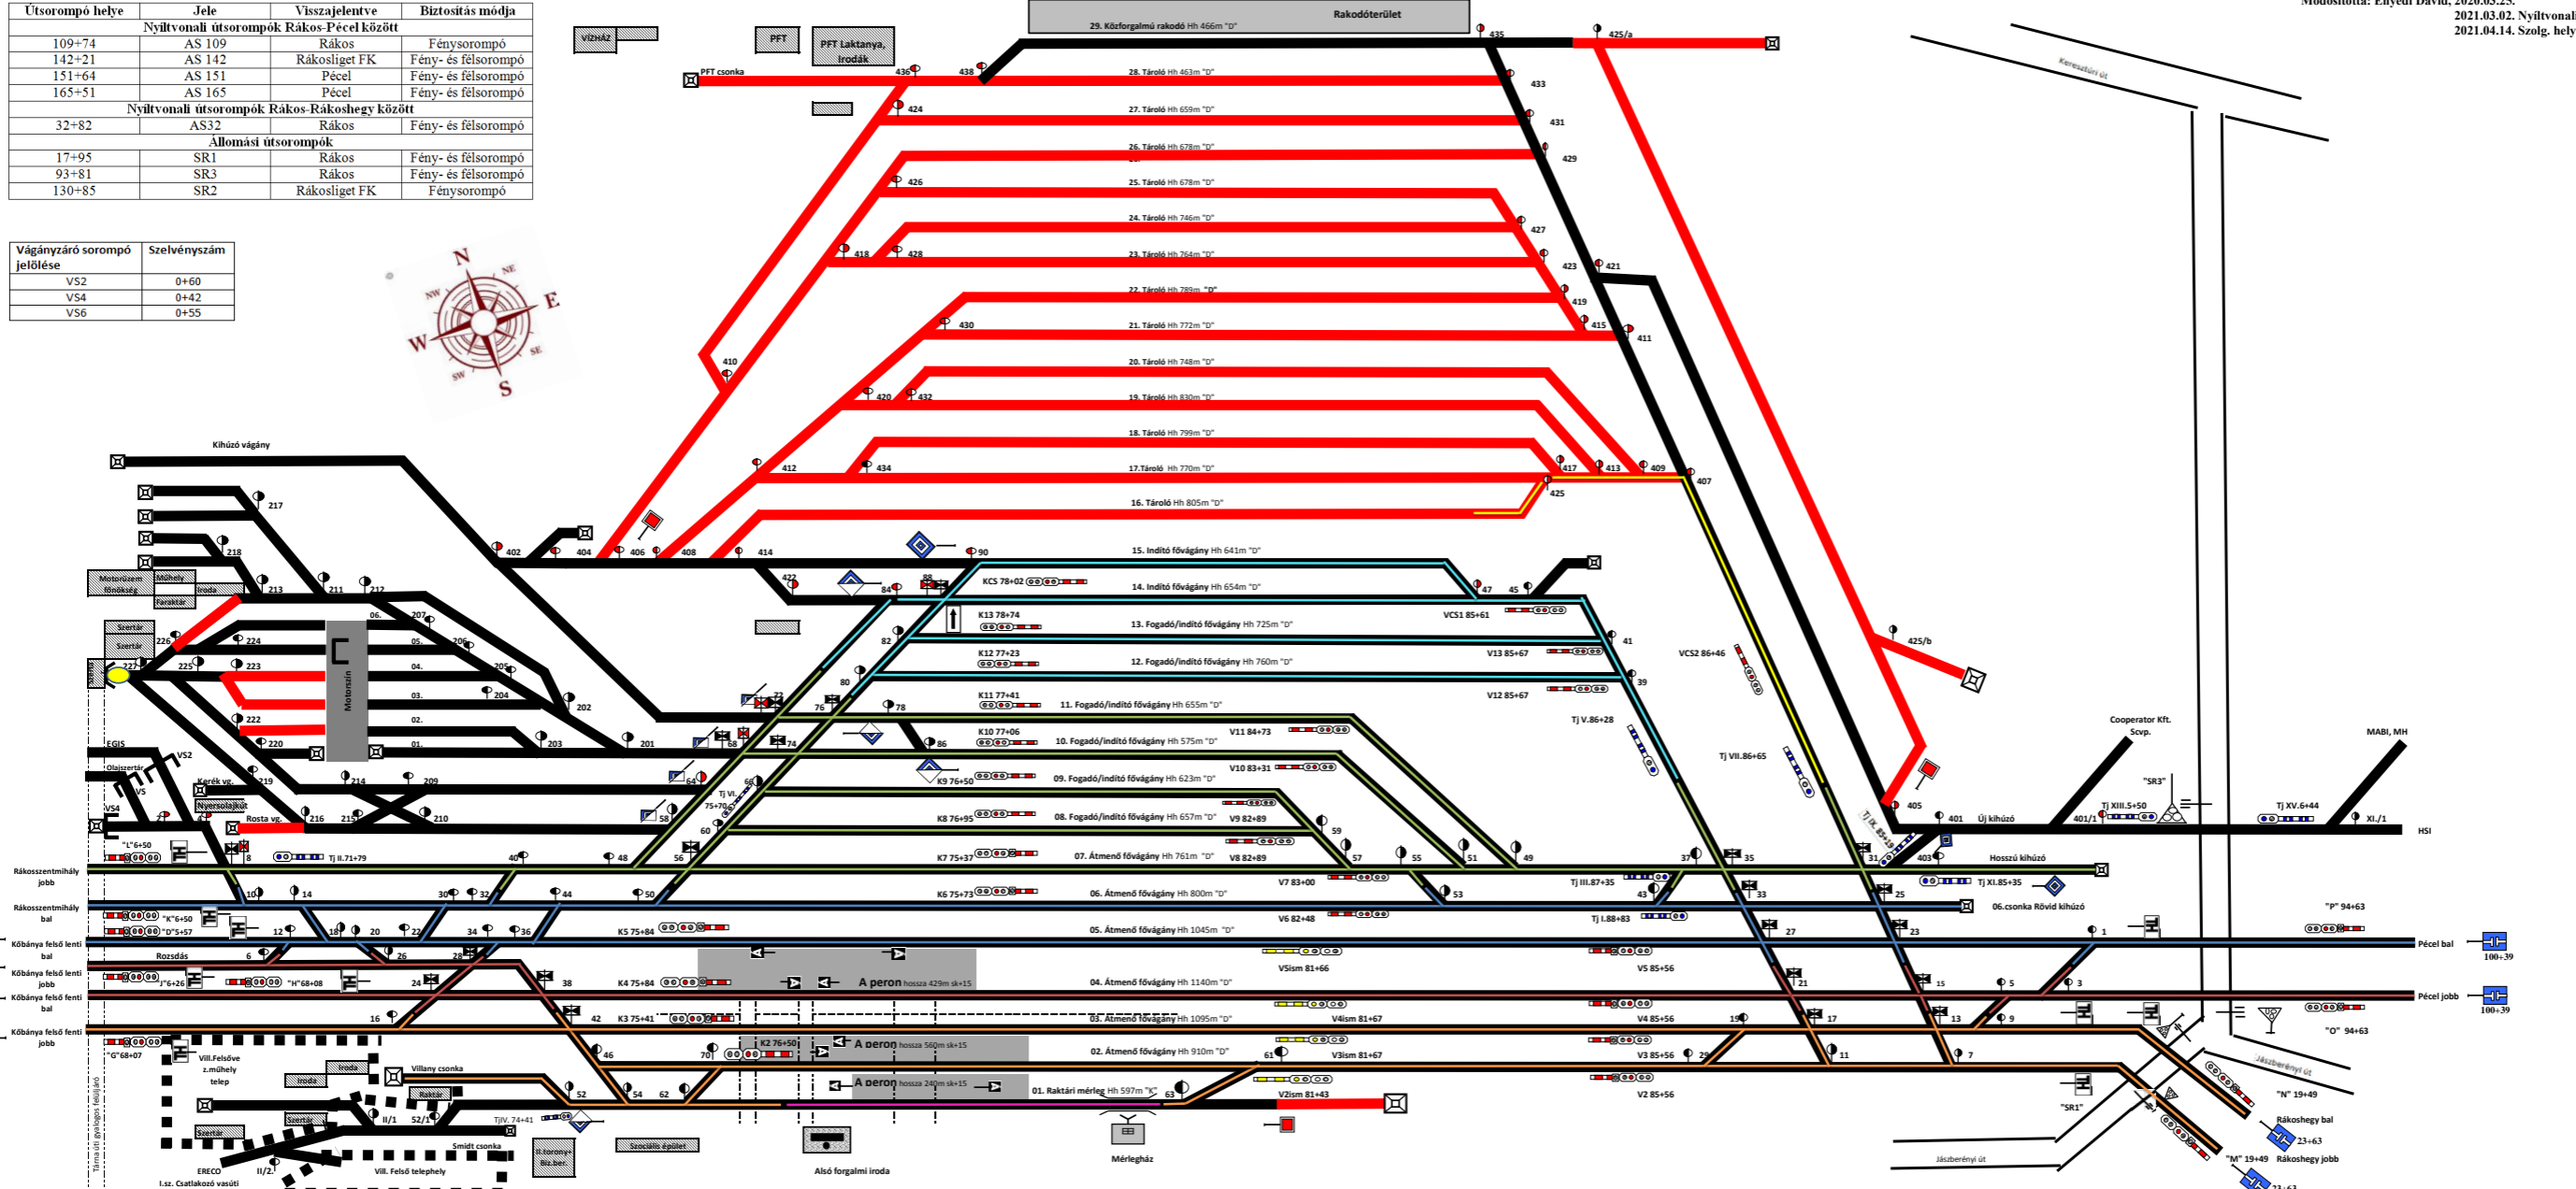

Rákos állomáson található vágányok lejtviszonyai			Rákos állomáson található vágányok lejtviszonyai		
Vágány neve	Lejtviszony kezdőpont felé [%]	Lejtviszony végpont felé [%]	Vágány neve	Lejtviszony kezdőpont felé [%]	Lejtviszony végpont felé [%]
01. Raktári méreg	2,2 esés		21. Tároló	2,4 esés	
02. Átmenő fővágány	1,2 esés		22. Tároló	2,2 esés	
03. Átmenő fővágány	1,2 esés		23. Tároló	2,2 esés	
04. Átmenő fővágány	1,2 esés		24. Tároló	2,2 esés	
05. Átmenő fővágány	1,2 esés		25. Tároló	2,2 esés	
06. Átmenő fővágány	1,2 esés		26. Tároló	2,2 esés	
07. Átmenő fővágány	2,2 esés		27. Tároló	2,2 esés	
08. Fogadó/indító fővágány	100m hossz, 2,5 emelkedő, 500m hossz, 2,2 esés		28. Tároló	2,2 esés	
09. Fogadó/indító fővágány	2,2 esés		29. Közforgalmi rakodó	2,2 esés	
10. Fogadó/indító fővágány	2,2 esés		Hosszú kihúzó	1,1 emelkedés	
11. Fogadó/indító fővágány	2,2 esés		Rosta mellékvágány		sík
12. Fogadó/indító fővágány	2,2 esés		Rövid kihúzó mellékvágány		sík
13. Fogadó/indító fővágány	2,2 esés		Smidth fővágány		2,1 esés
14. Indító fővágány	2,3 esés		Villany mellékvágány		2,1 esés
15. Indító fővágány	2,3 esés		EGIS mellékvágány		2,3 esés
16. Tároló		2,2 esés	VASÚTVÍV mellékvágány		2,2 esés
17. Tároló		2,2 esés	Új kihúzó mellékvágány		1,1 emelkedés
18. Tároló		2,2 esés			
19. Tároló		2,2 esés			
20. Tároló		2,2 esés			

Az állomási vágányok megjelölése:
 "K" jelű vágány: 01. sz. vágány
 "D" jelű vágány: 02-29. sz. vágányok

Nyíltvonali helyhez kötött jelzők		
Irány	Jelző jelölése	Jelző helye
Kobánya felső fele fenti bal vg.	63b	61+50
Kobánya felső fele fenti jobb vg.	63a	61+50
Kobánya felső fele fenti bal vg.	60a	61+50
Kobánya felső fele fenti jobb vg.	60b	61+50
Kobánya felső fele lenti jobb vg.	A	15+35
Rakosszentmihály felé jobb vg.	F1sm	8+50
	F	10+80
	24a	24+40
	34a	35+98
Rakosszentmihály fele bal vg.	E	10+80
	24b	24+40
	34b	35+98
Rakosszentmihály felől jobb vg.	C	24+98
	37b	35+98
Rakosszentmihály felől bal vg.	37a	35+98
	B	24+98
Rákoshegy felé jobb vg.	32a	33+08
Rákoshegy felé bal vg.	32b	33+08
Rákoshegy felől jobb vg.	33b	33+08
Rákoshegy felől bal vg.	33a	33+08
Rákosliget felé jobb vg.	102a	102+63
	116a1sm	112+98
	116a	116+50
Rákosliget felé bal vg.	102b	102+63
	116b1sm	112+98
	116b	116+50
Rákosliget felől jobb vg.	117b1sm	118+50
	117b	116+50
Rákosliget felől bal vg.	103b	102+63
	117a	116+50
	103a	102+63