打狗水道
取入口取入設備造加工事圖

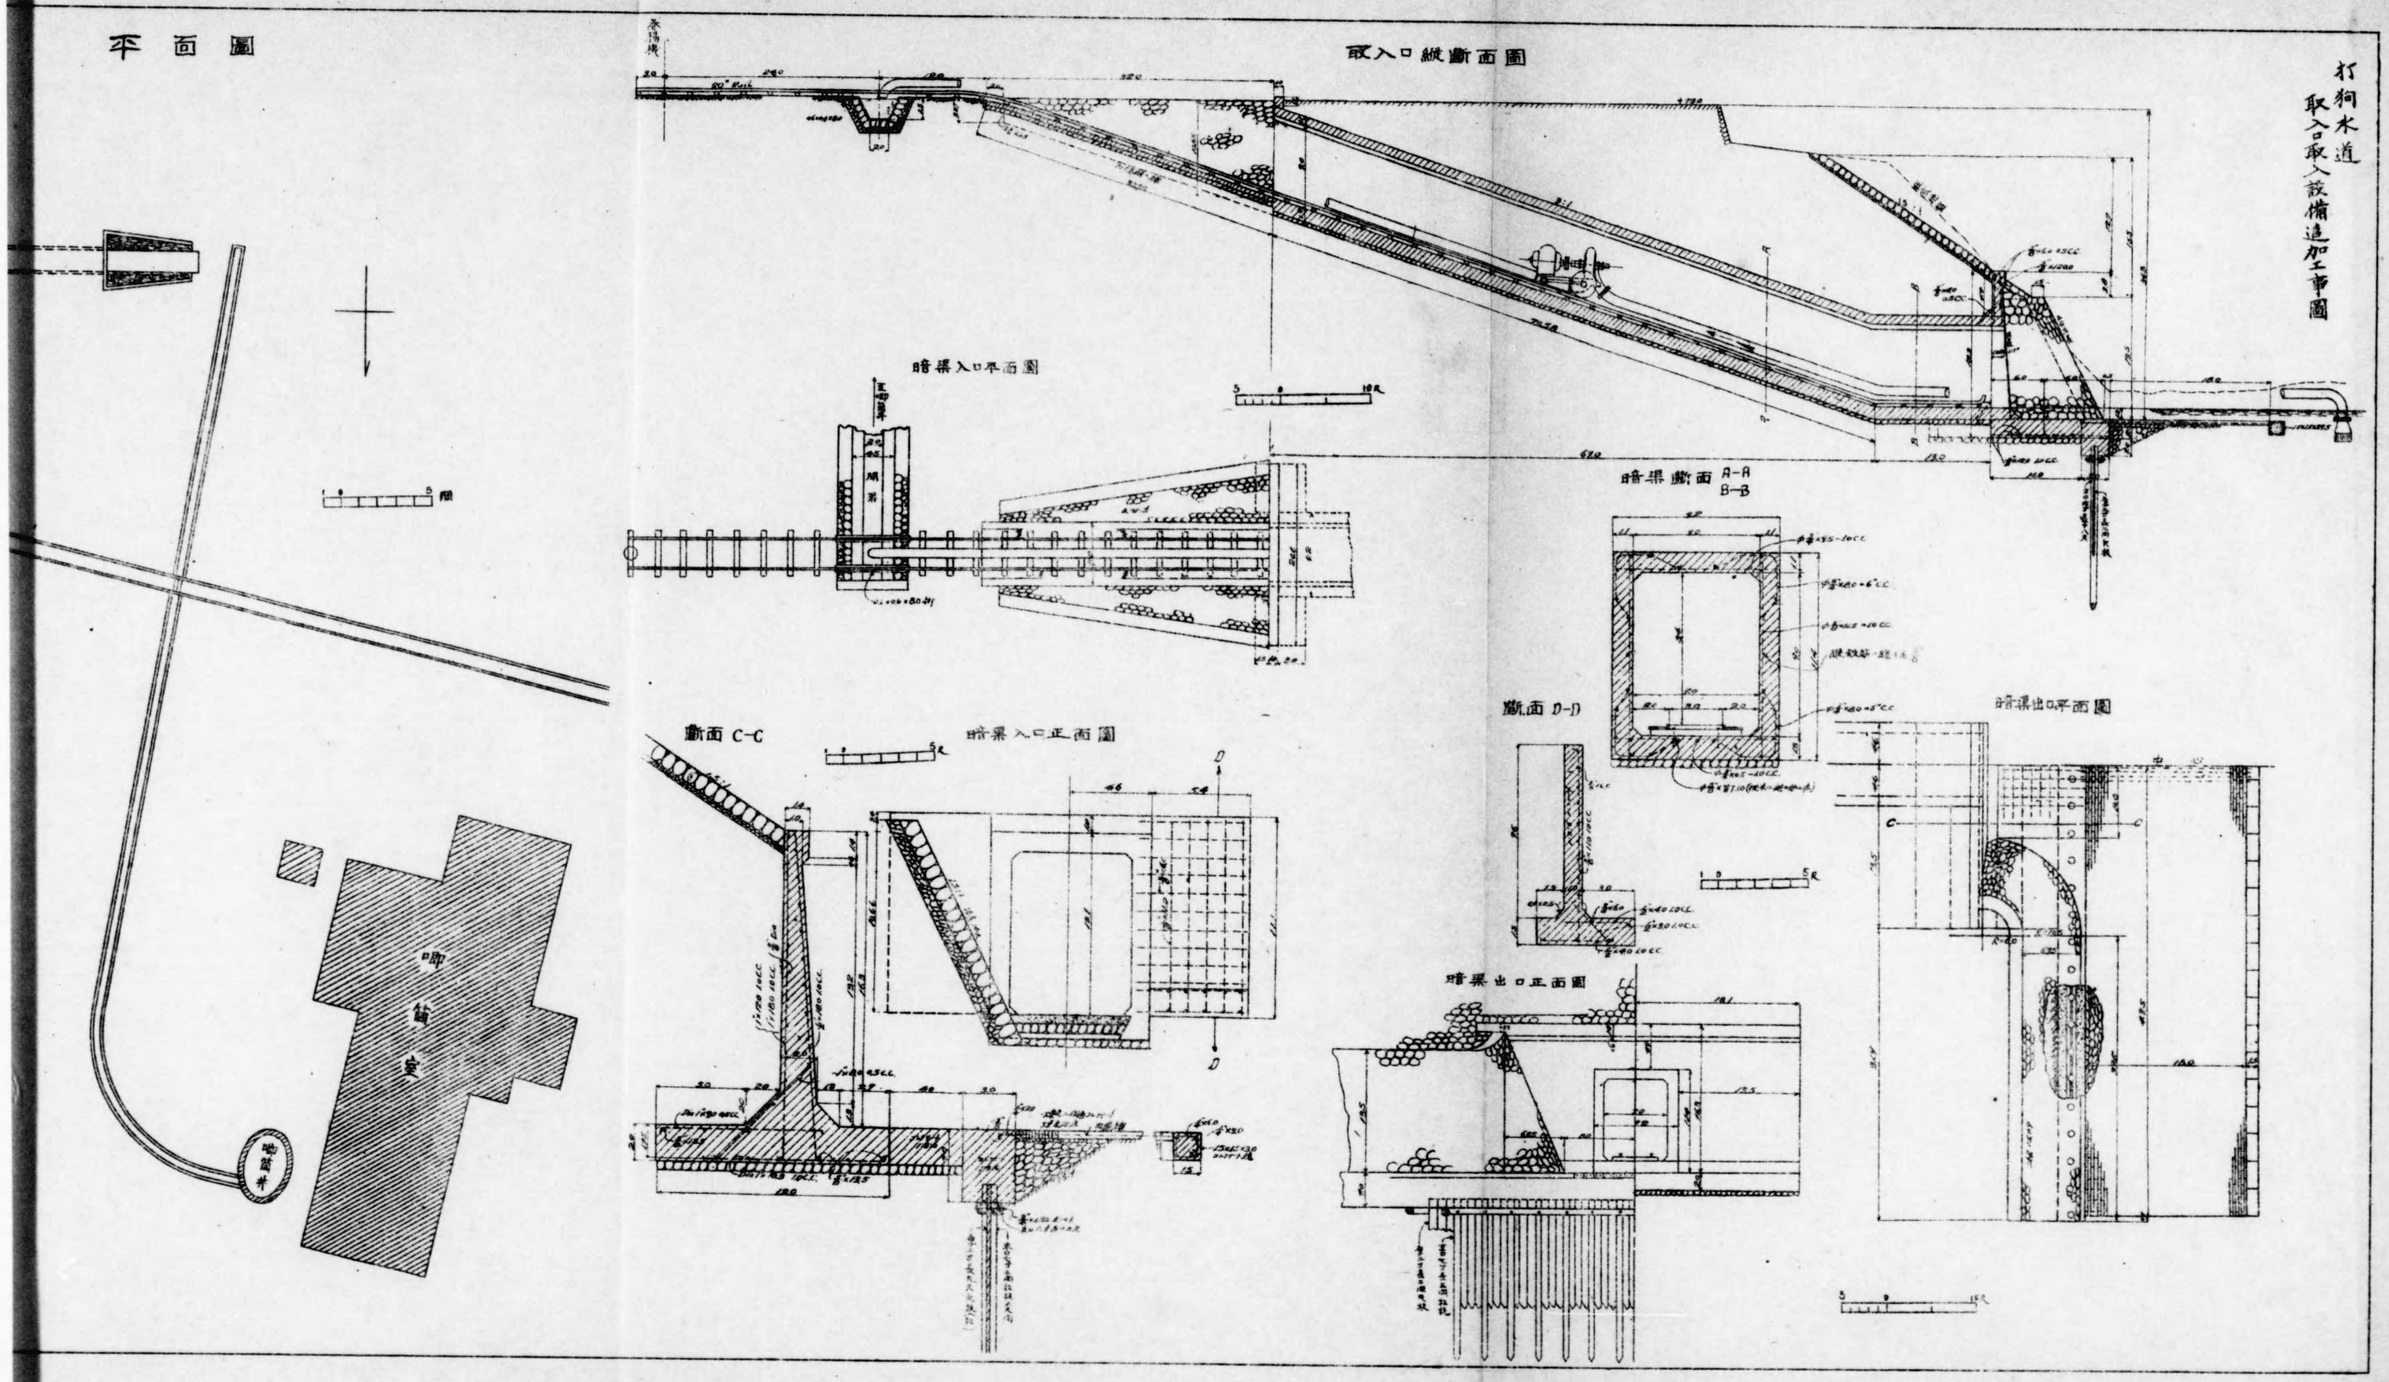

平面圖
取入口縱斷面圖
暗渠入口平面圖
暗渠斷面 A-A
B-B
斷面 C-C
暗渠入口正面圖
斷面 D-D
暗渠出口正面圖
唧筒室
唧筒井
取入井

阿緱水道

平面圖
水系圖

阿緱水道 水源地平面及鐵管線路平面縱斷面圖

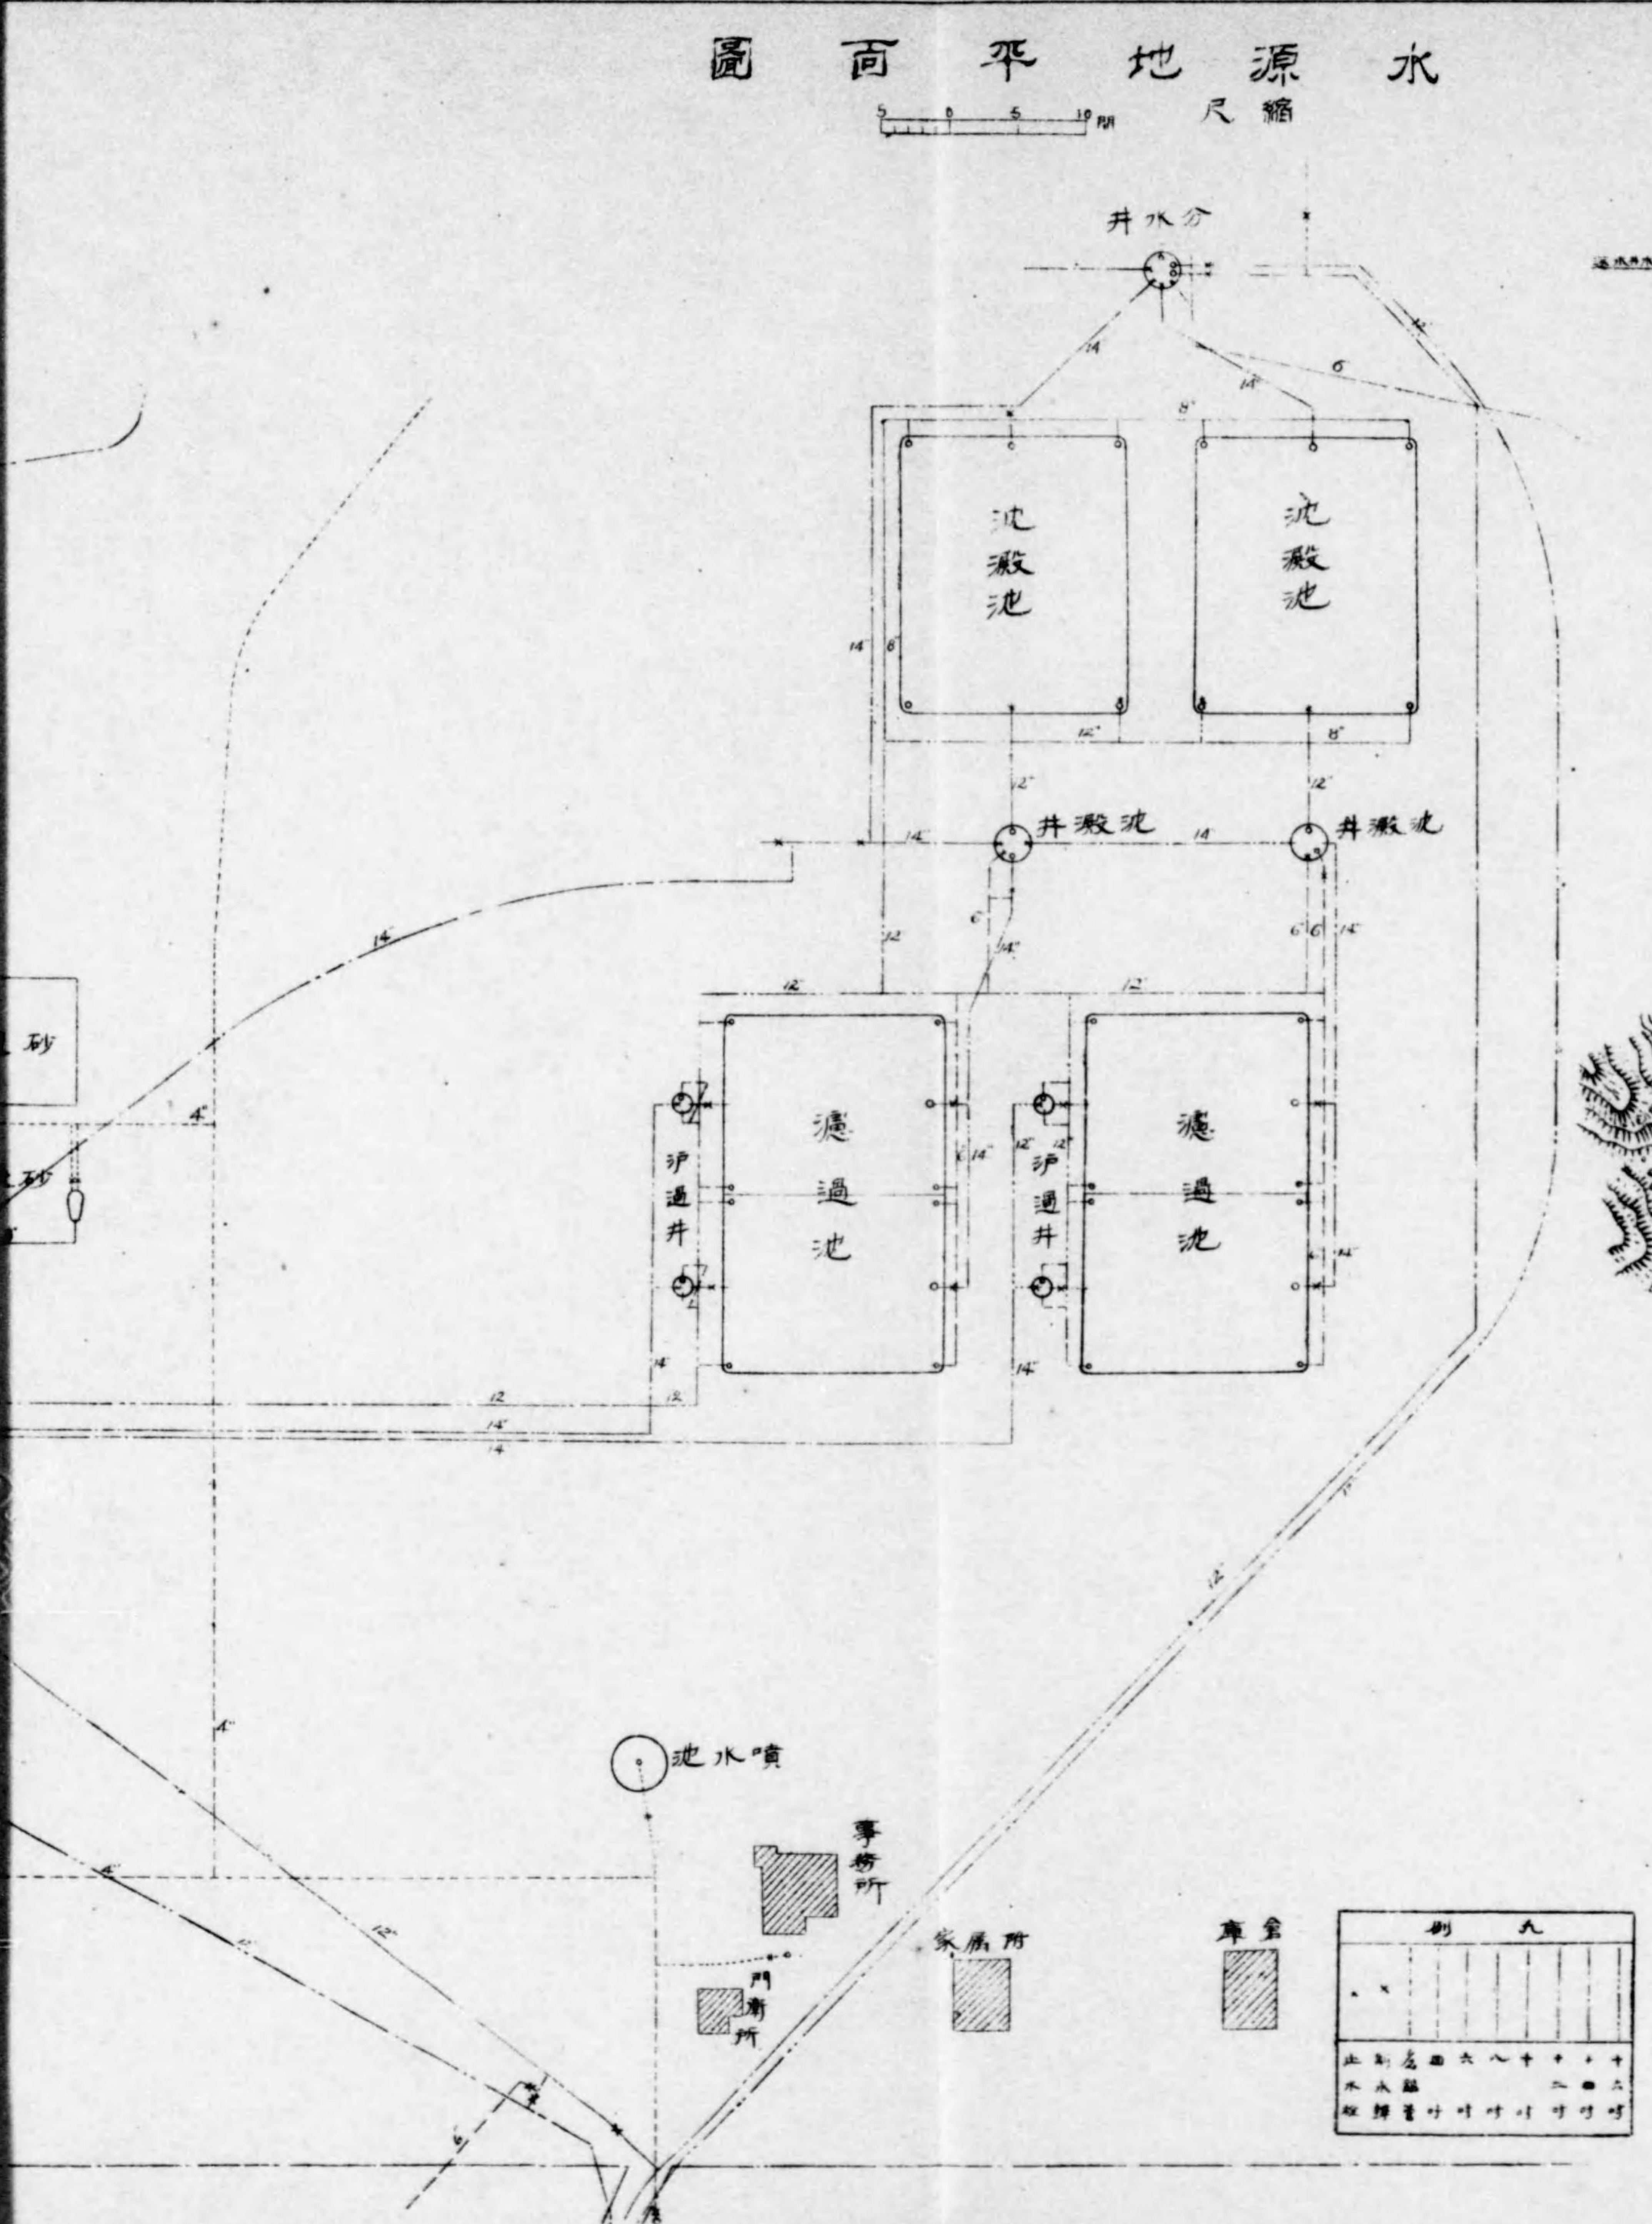

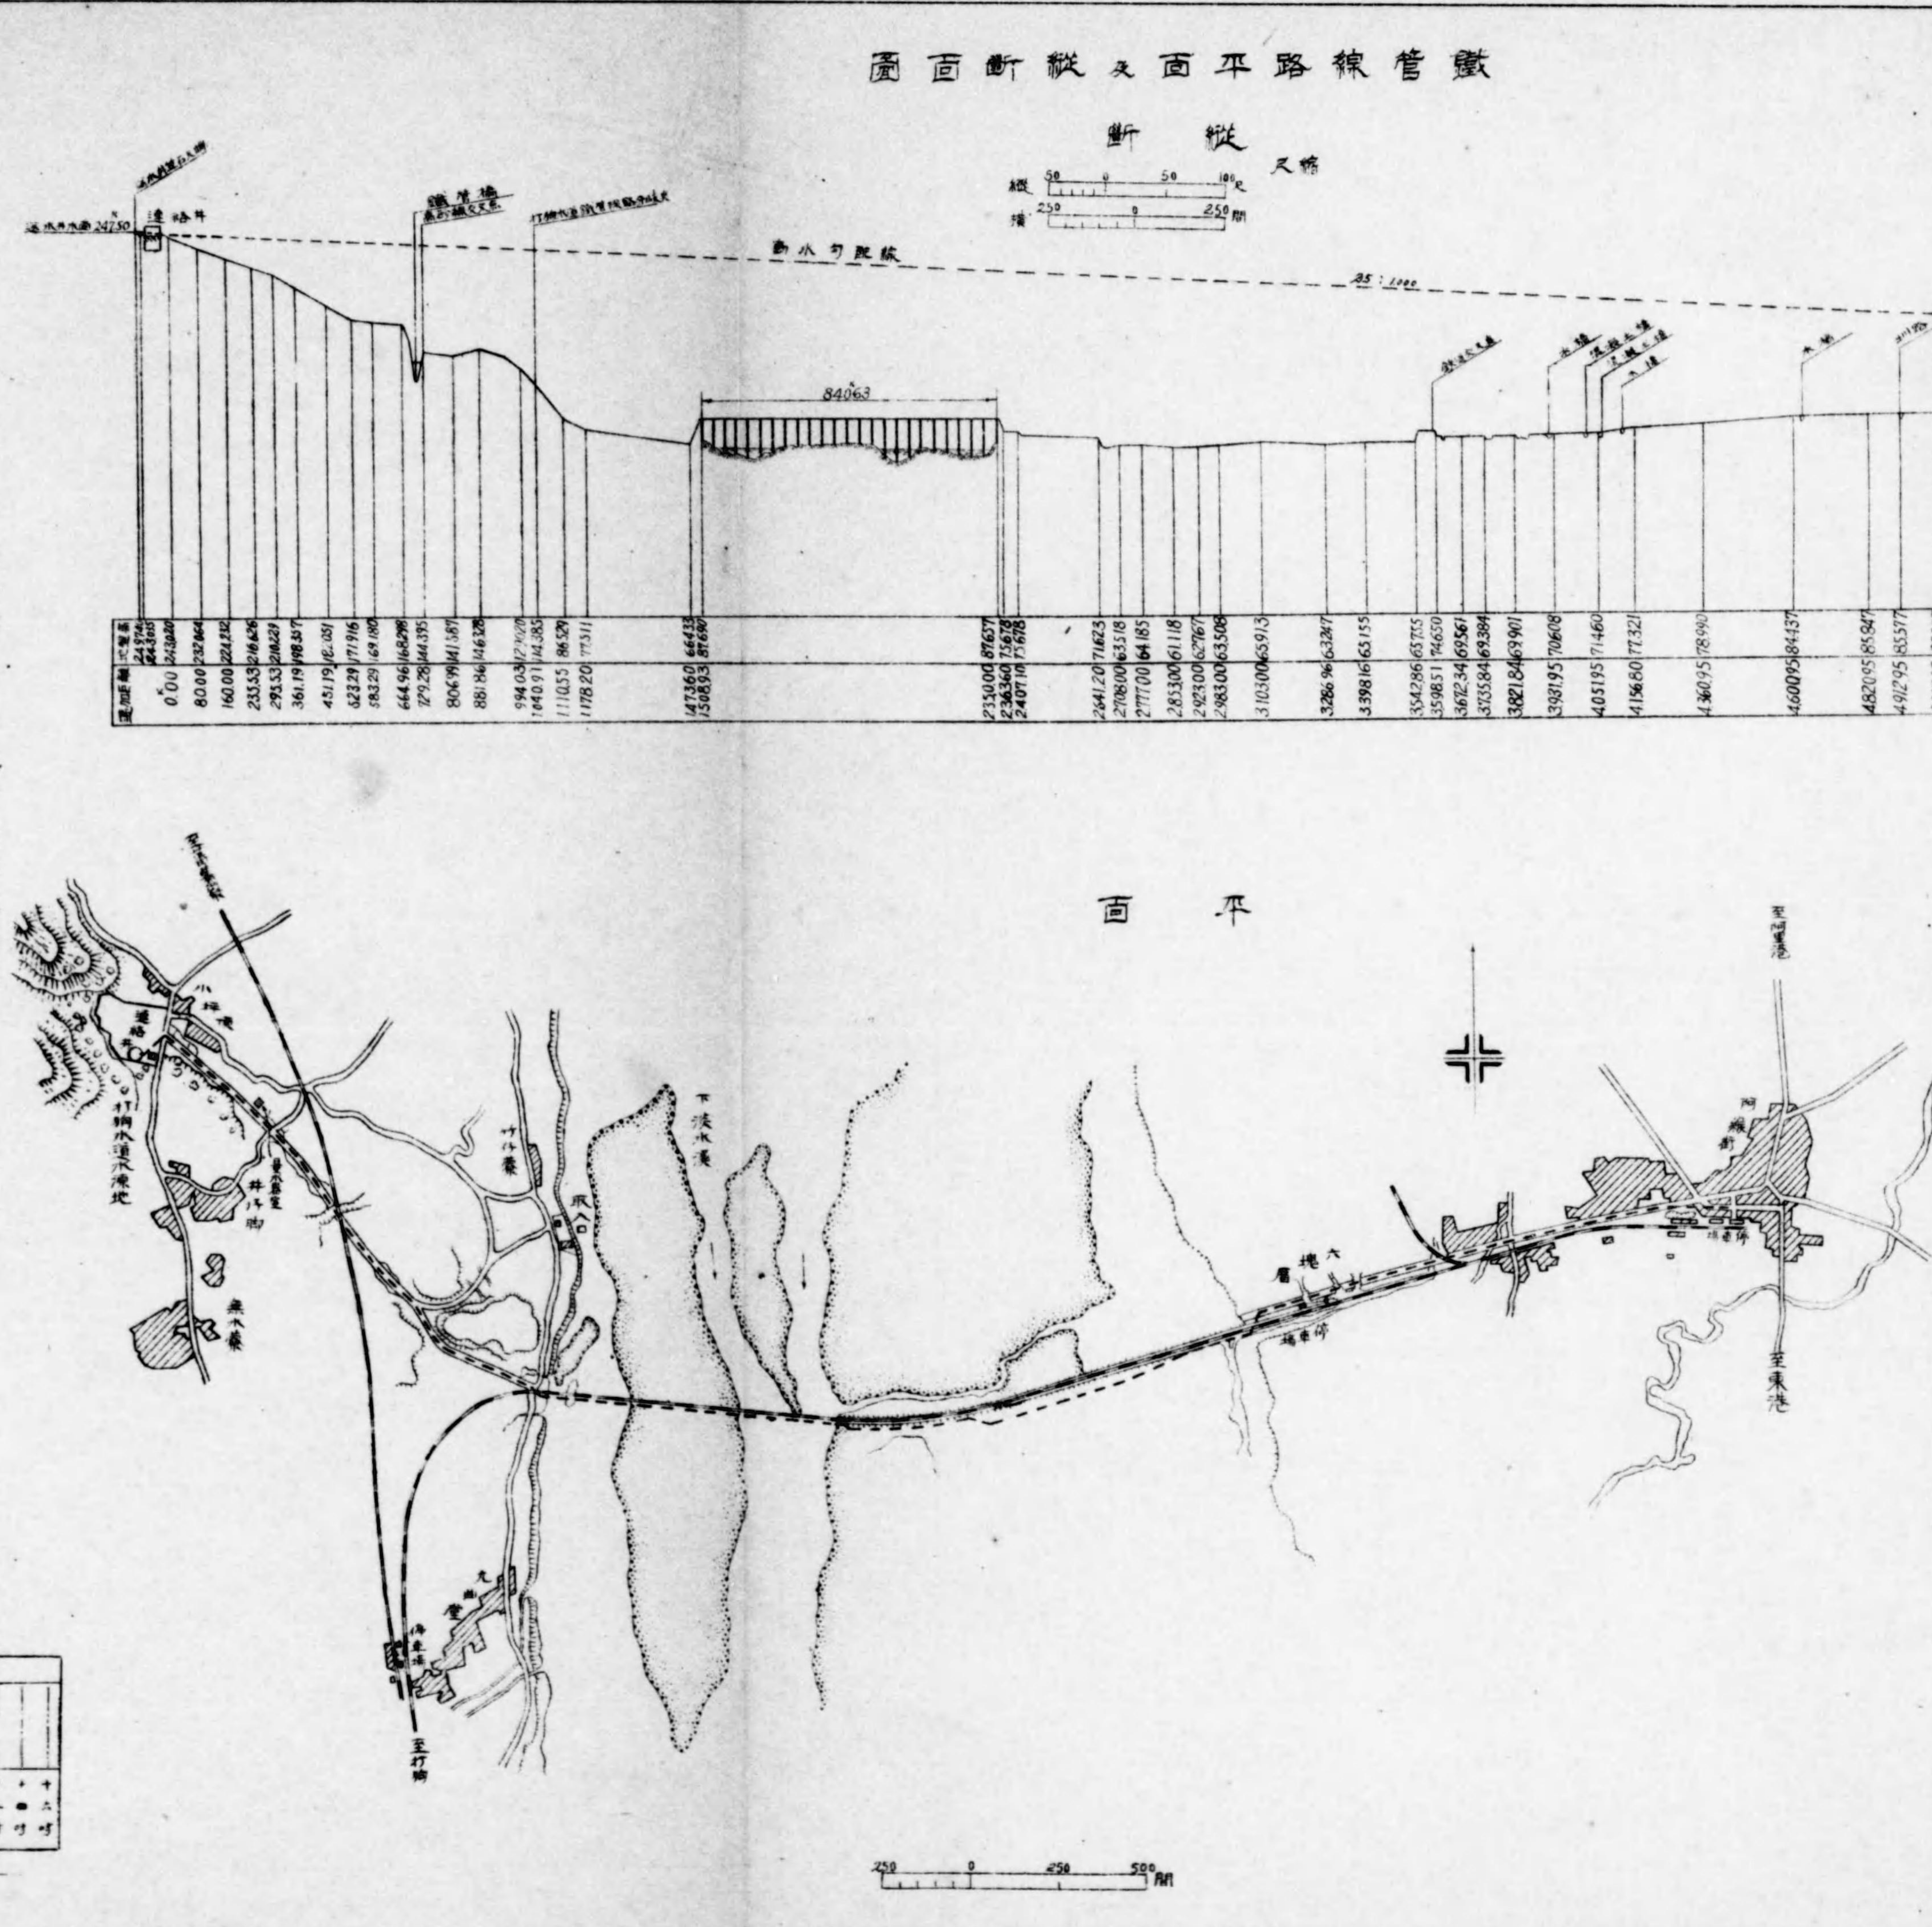

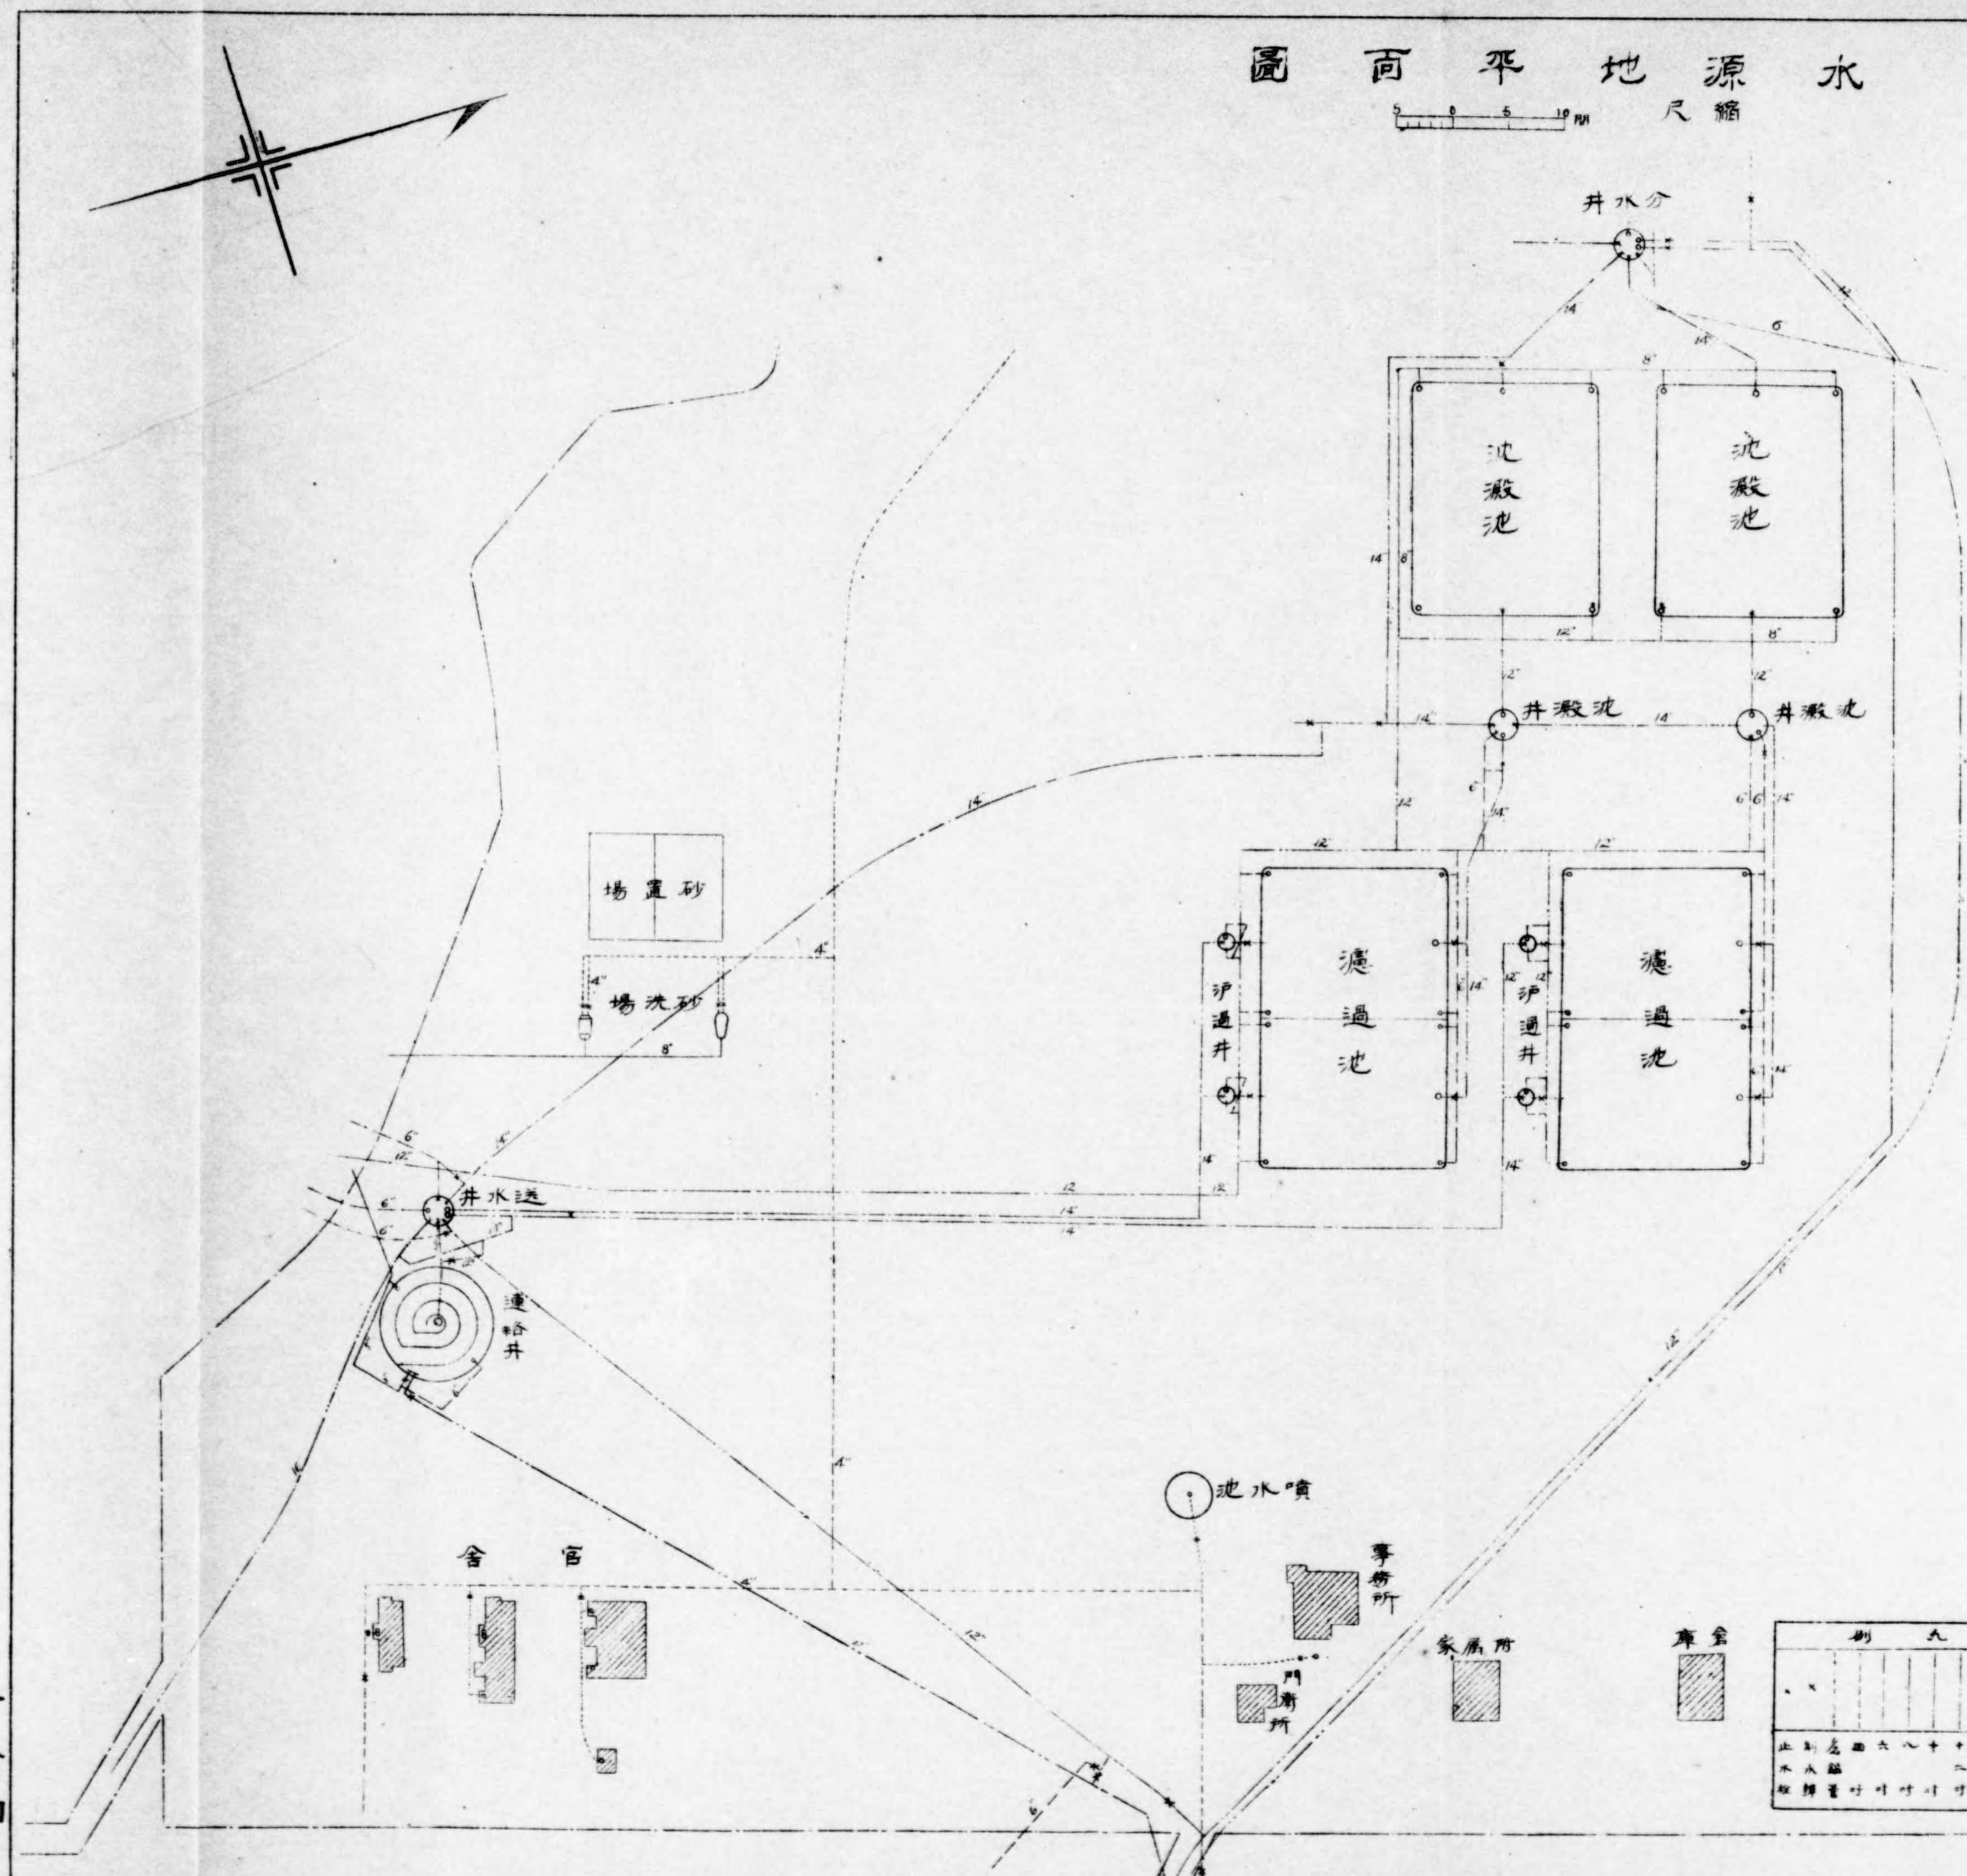
水源地平面圖
縮尺
分水井
沈澱池
沈澱池
沈澱井
沈澱井
砂置場
砂洗場
濾過池
濾過池
濾過井
濾過井
通水井
連絡井
噴水池
官舍
事務所
門衛所
家屬所
倉庫
凡例
土木局

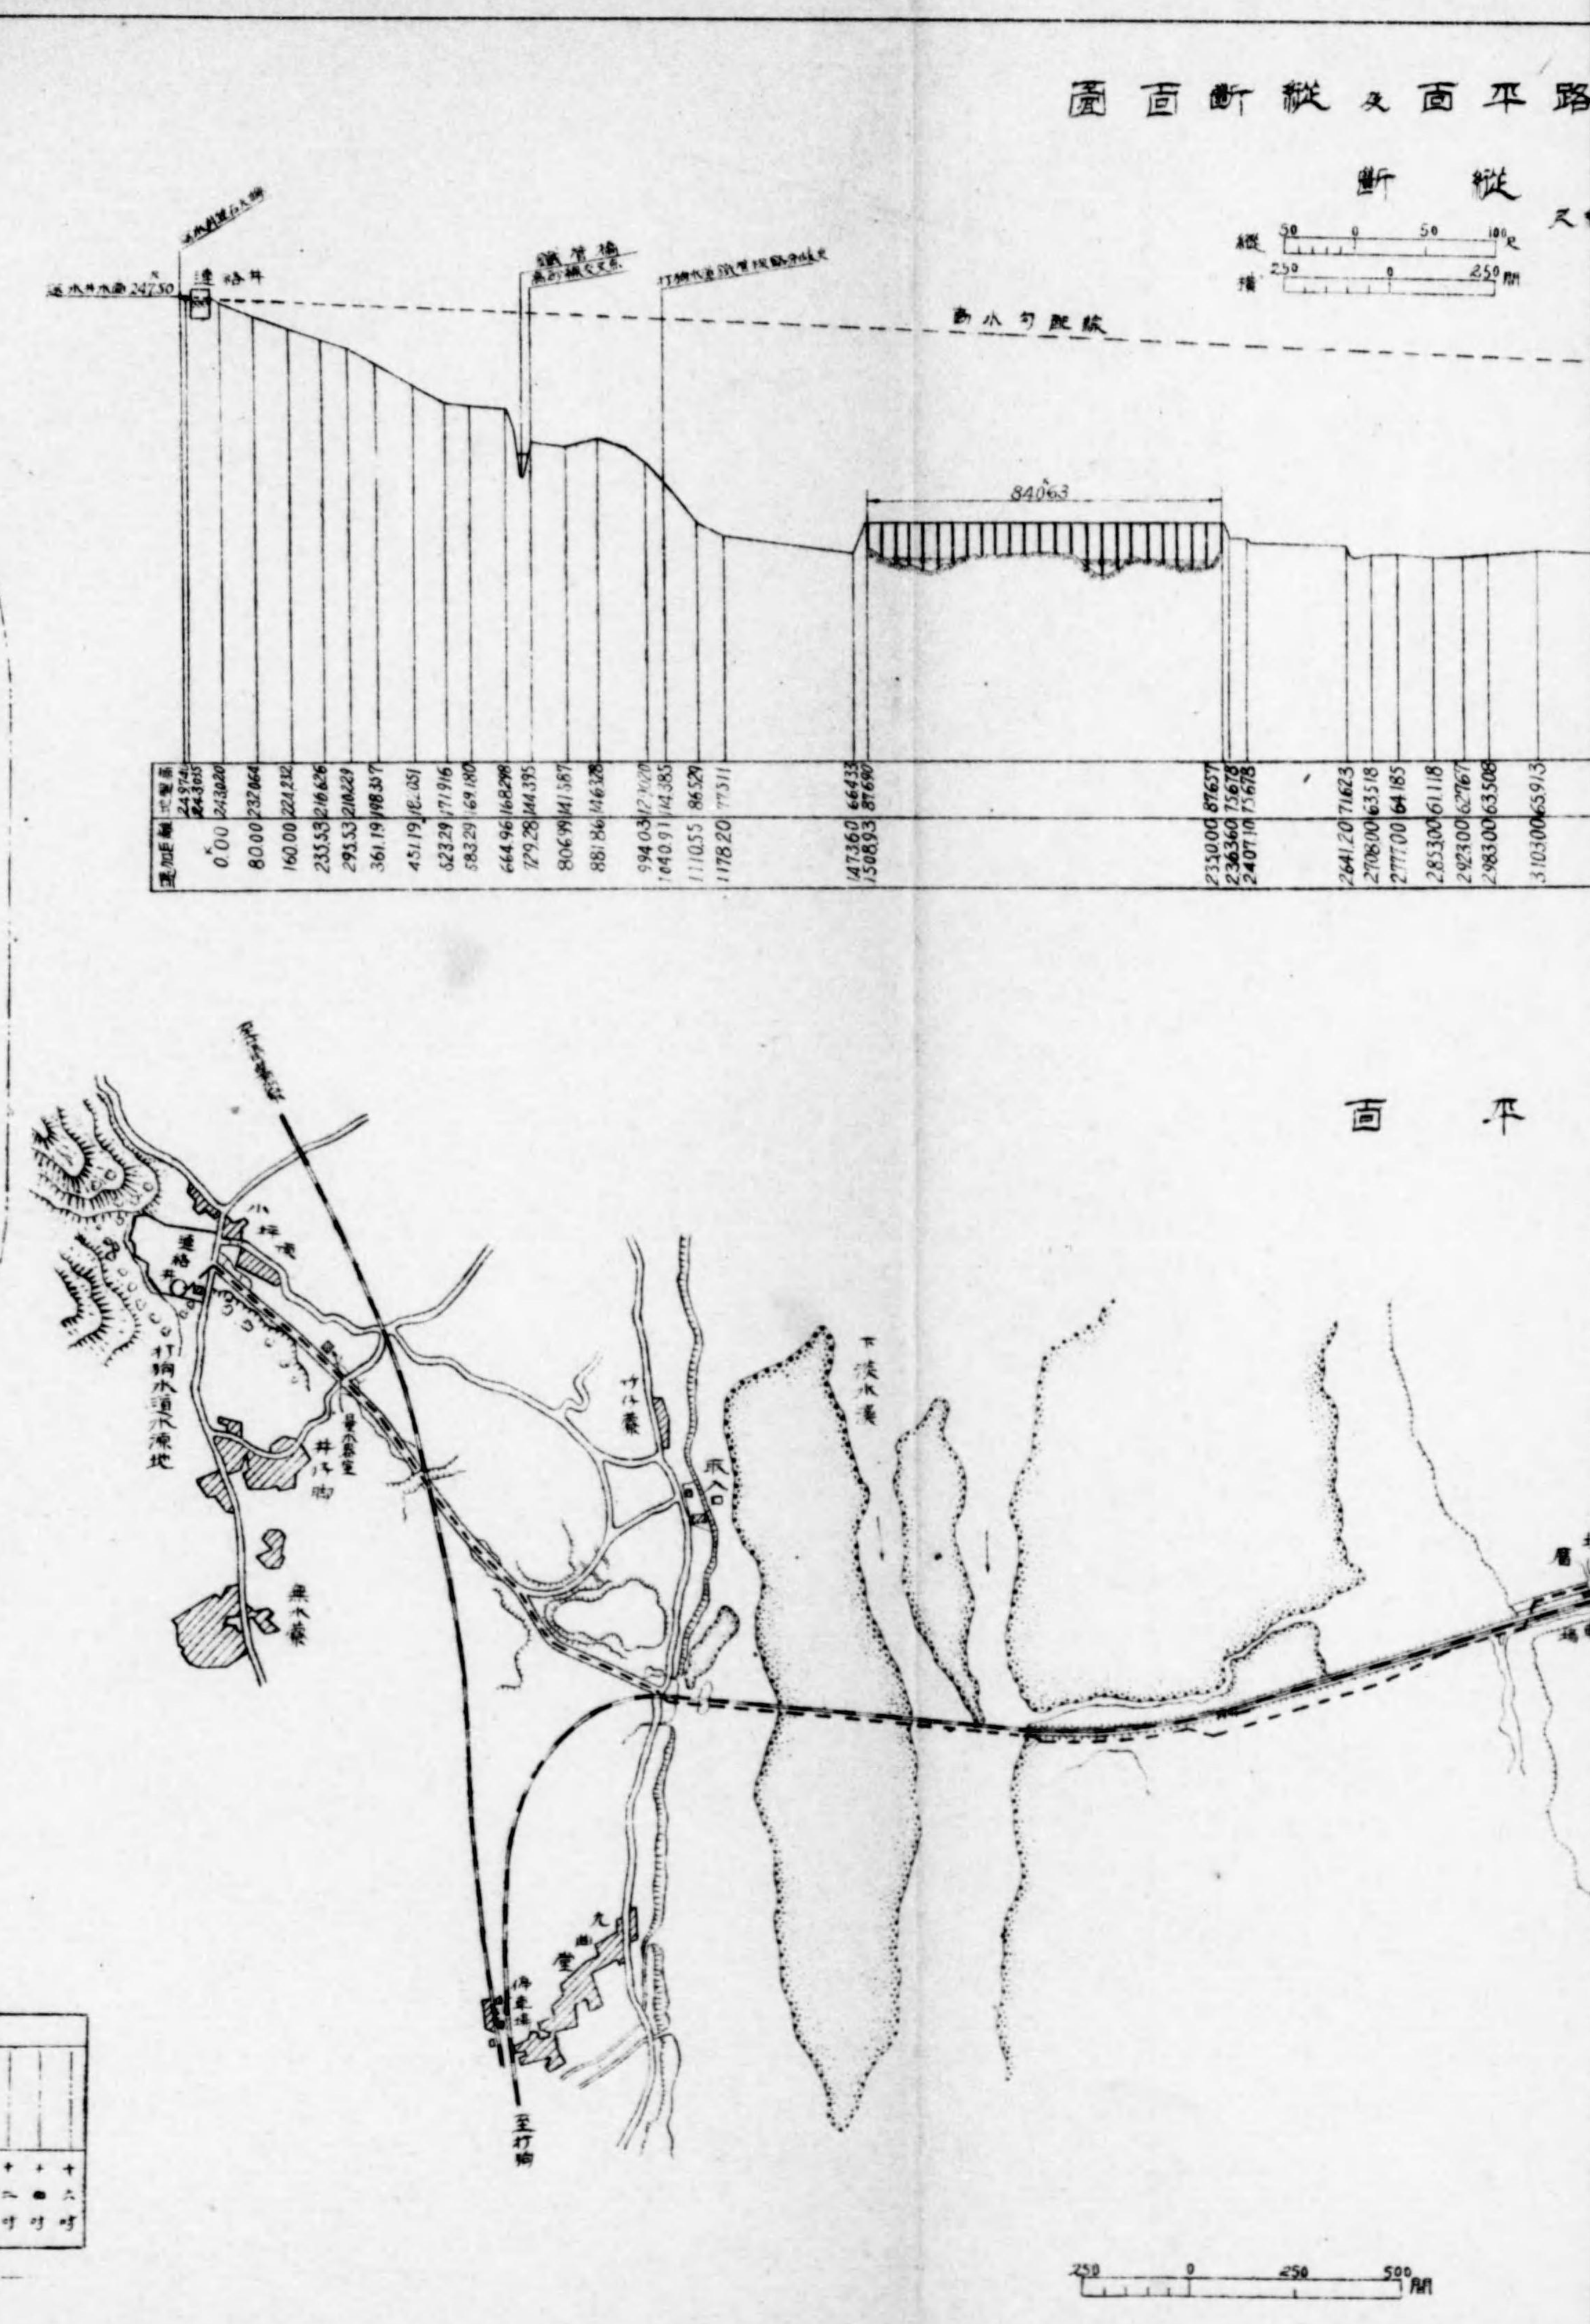
路平面及縱斷面圖
縱斷
平面

阿緱水道
連絡井圖

連絡井圖
平面
桁及床版断面
側壁鐵筋配置
断面BB
断面bb
断面aa
断面AA
正面
送水口排水口詳細
平面
断面
断面
扉裏面
A
B

連絡井圖

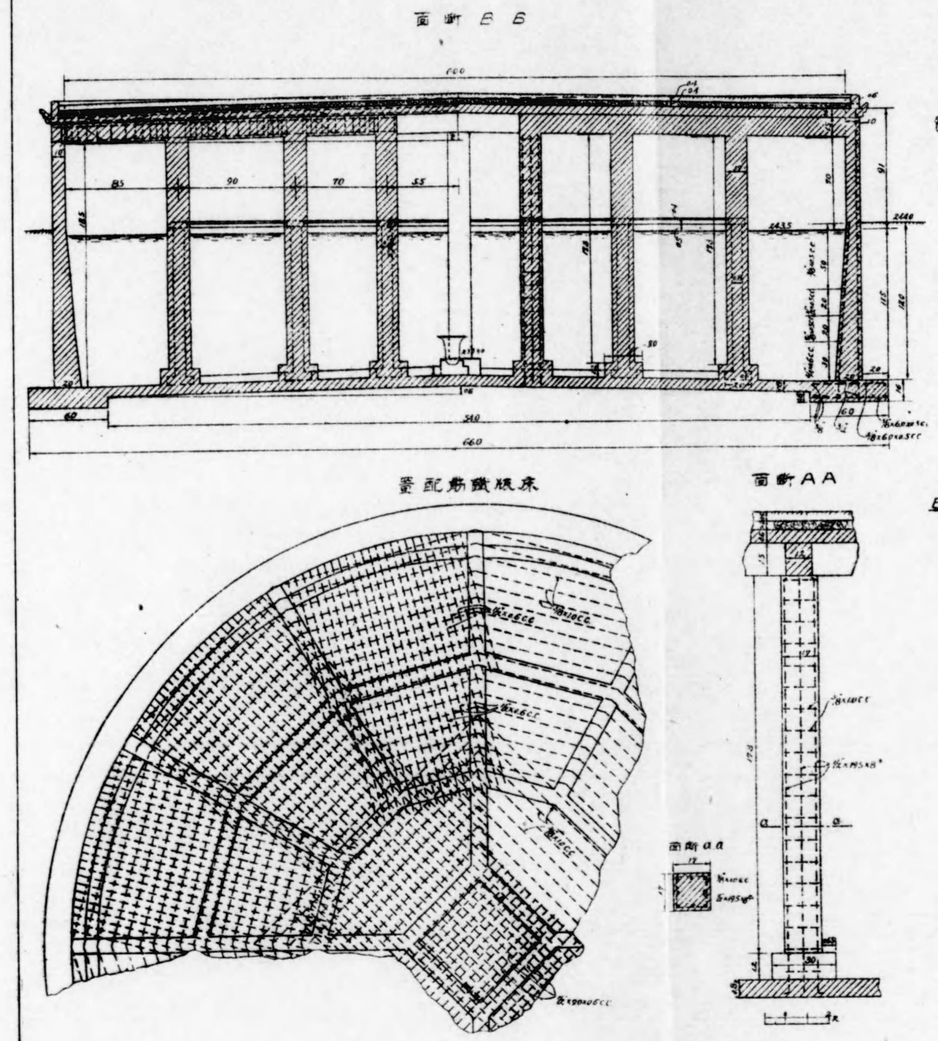

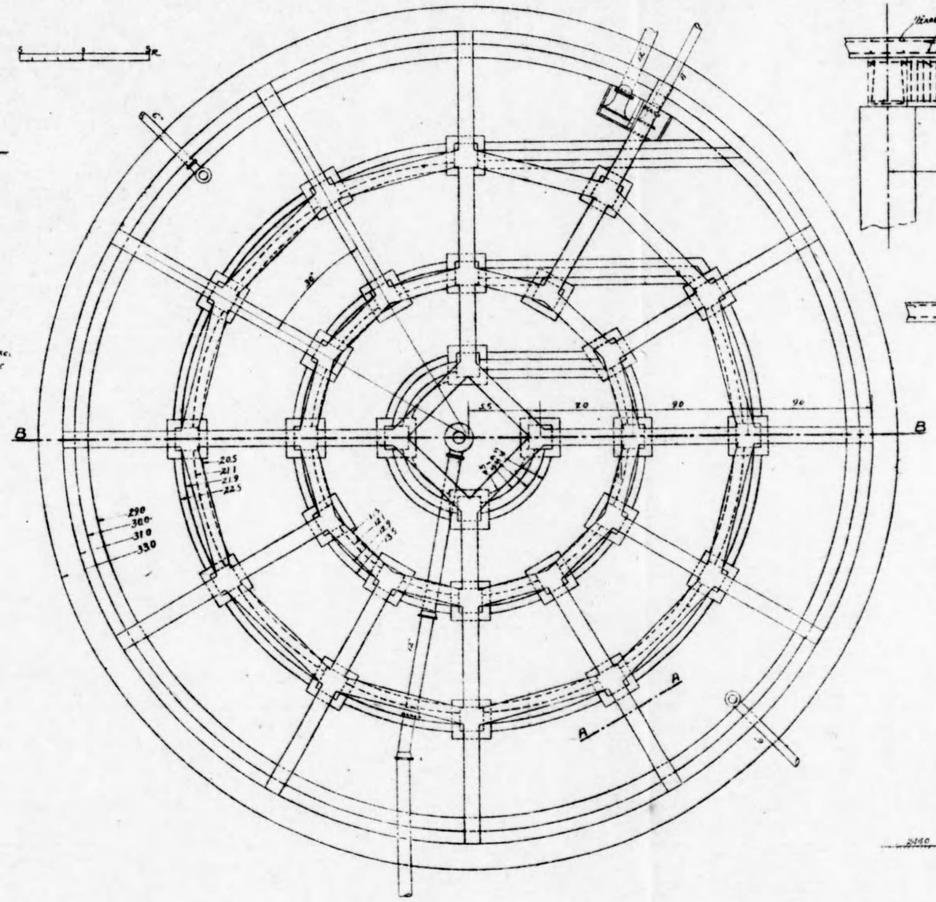

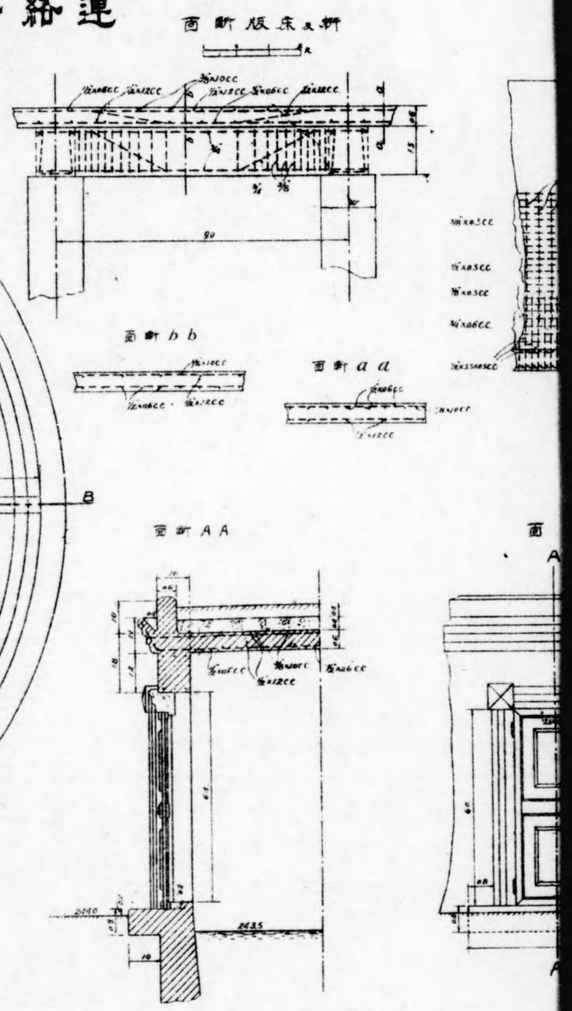

阿緱水道
量水器室及鐵橋上鐵管敷設圖

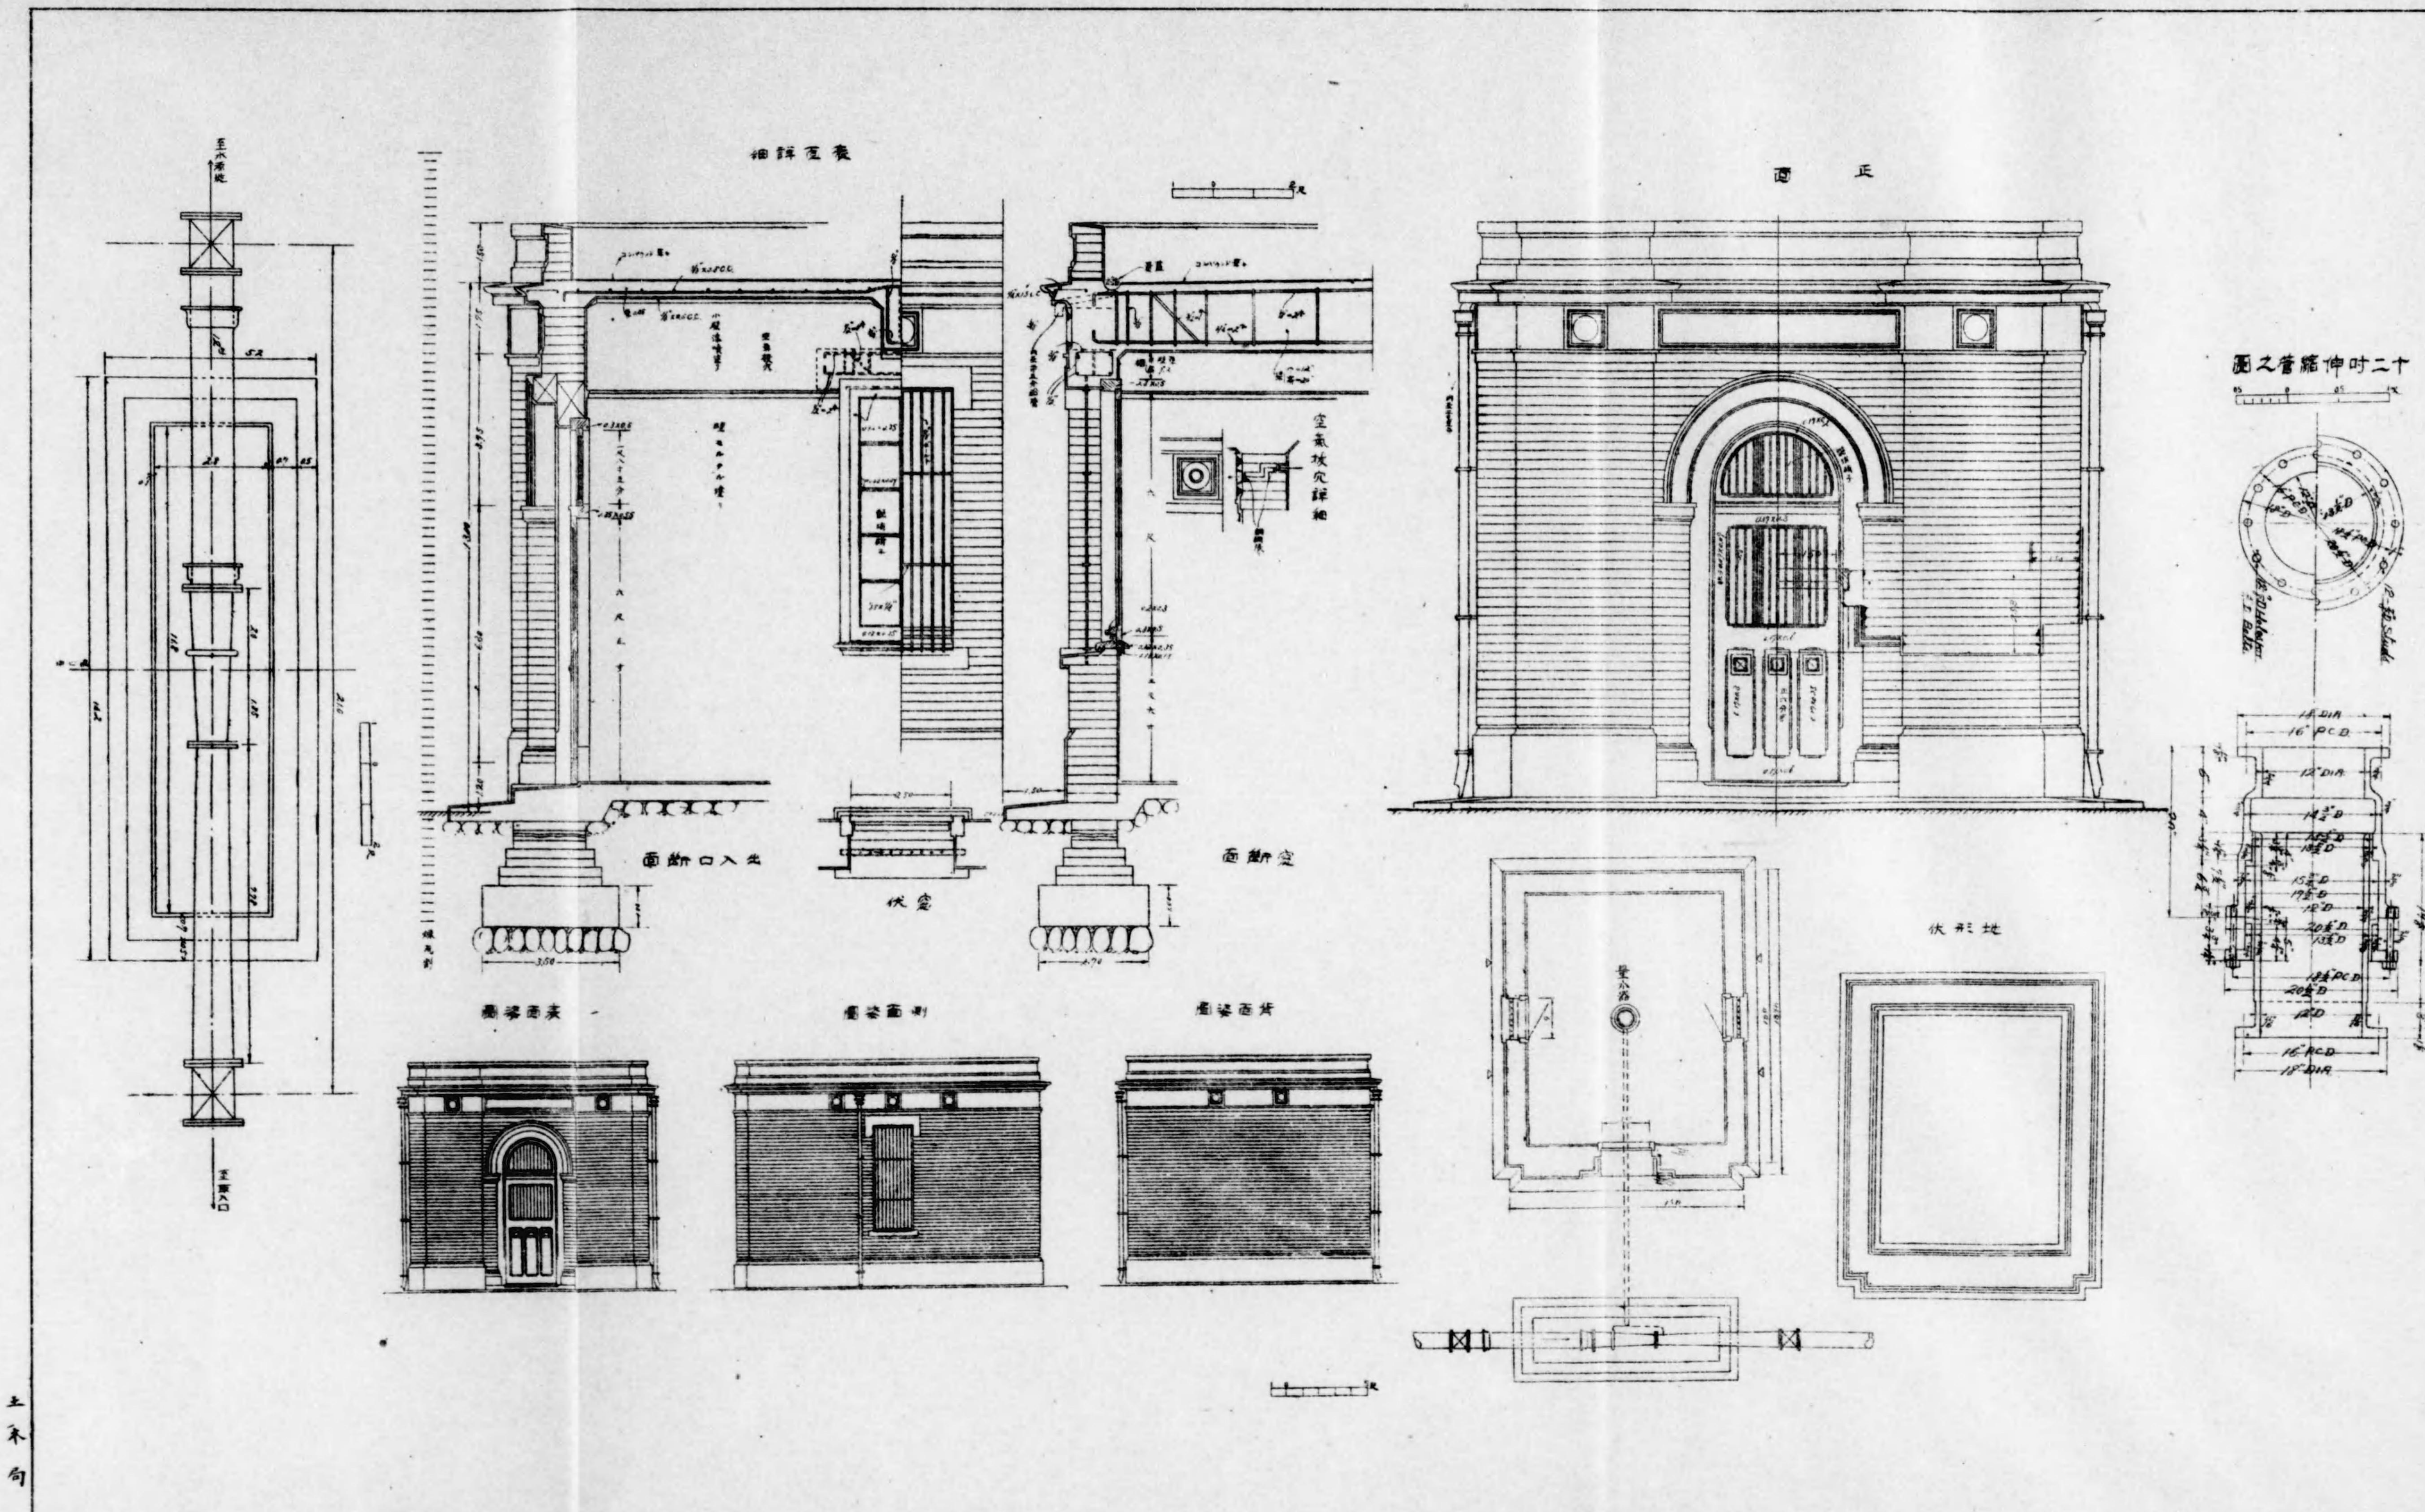

土木局

阿緱水道
市街鐵管布設圖

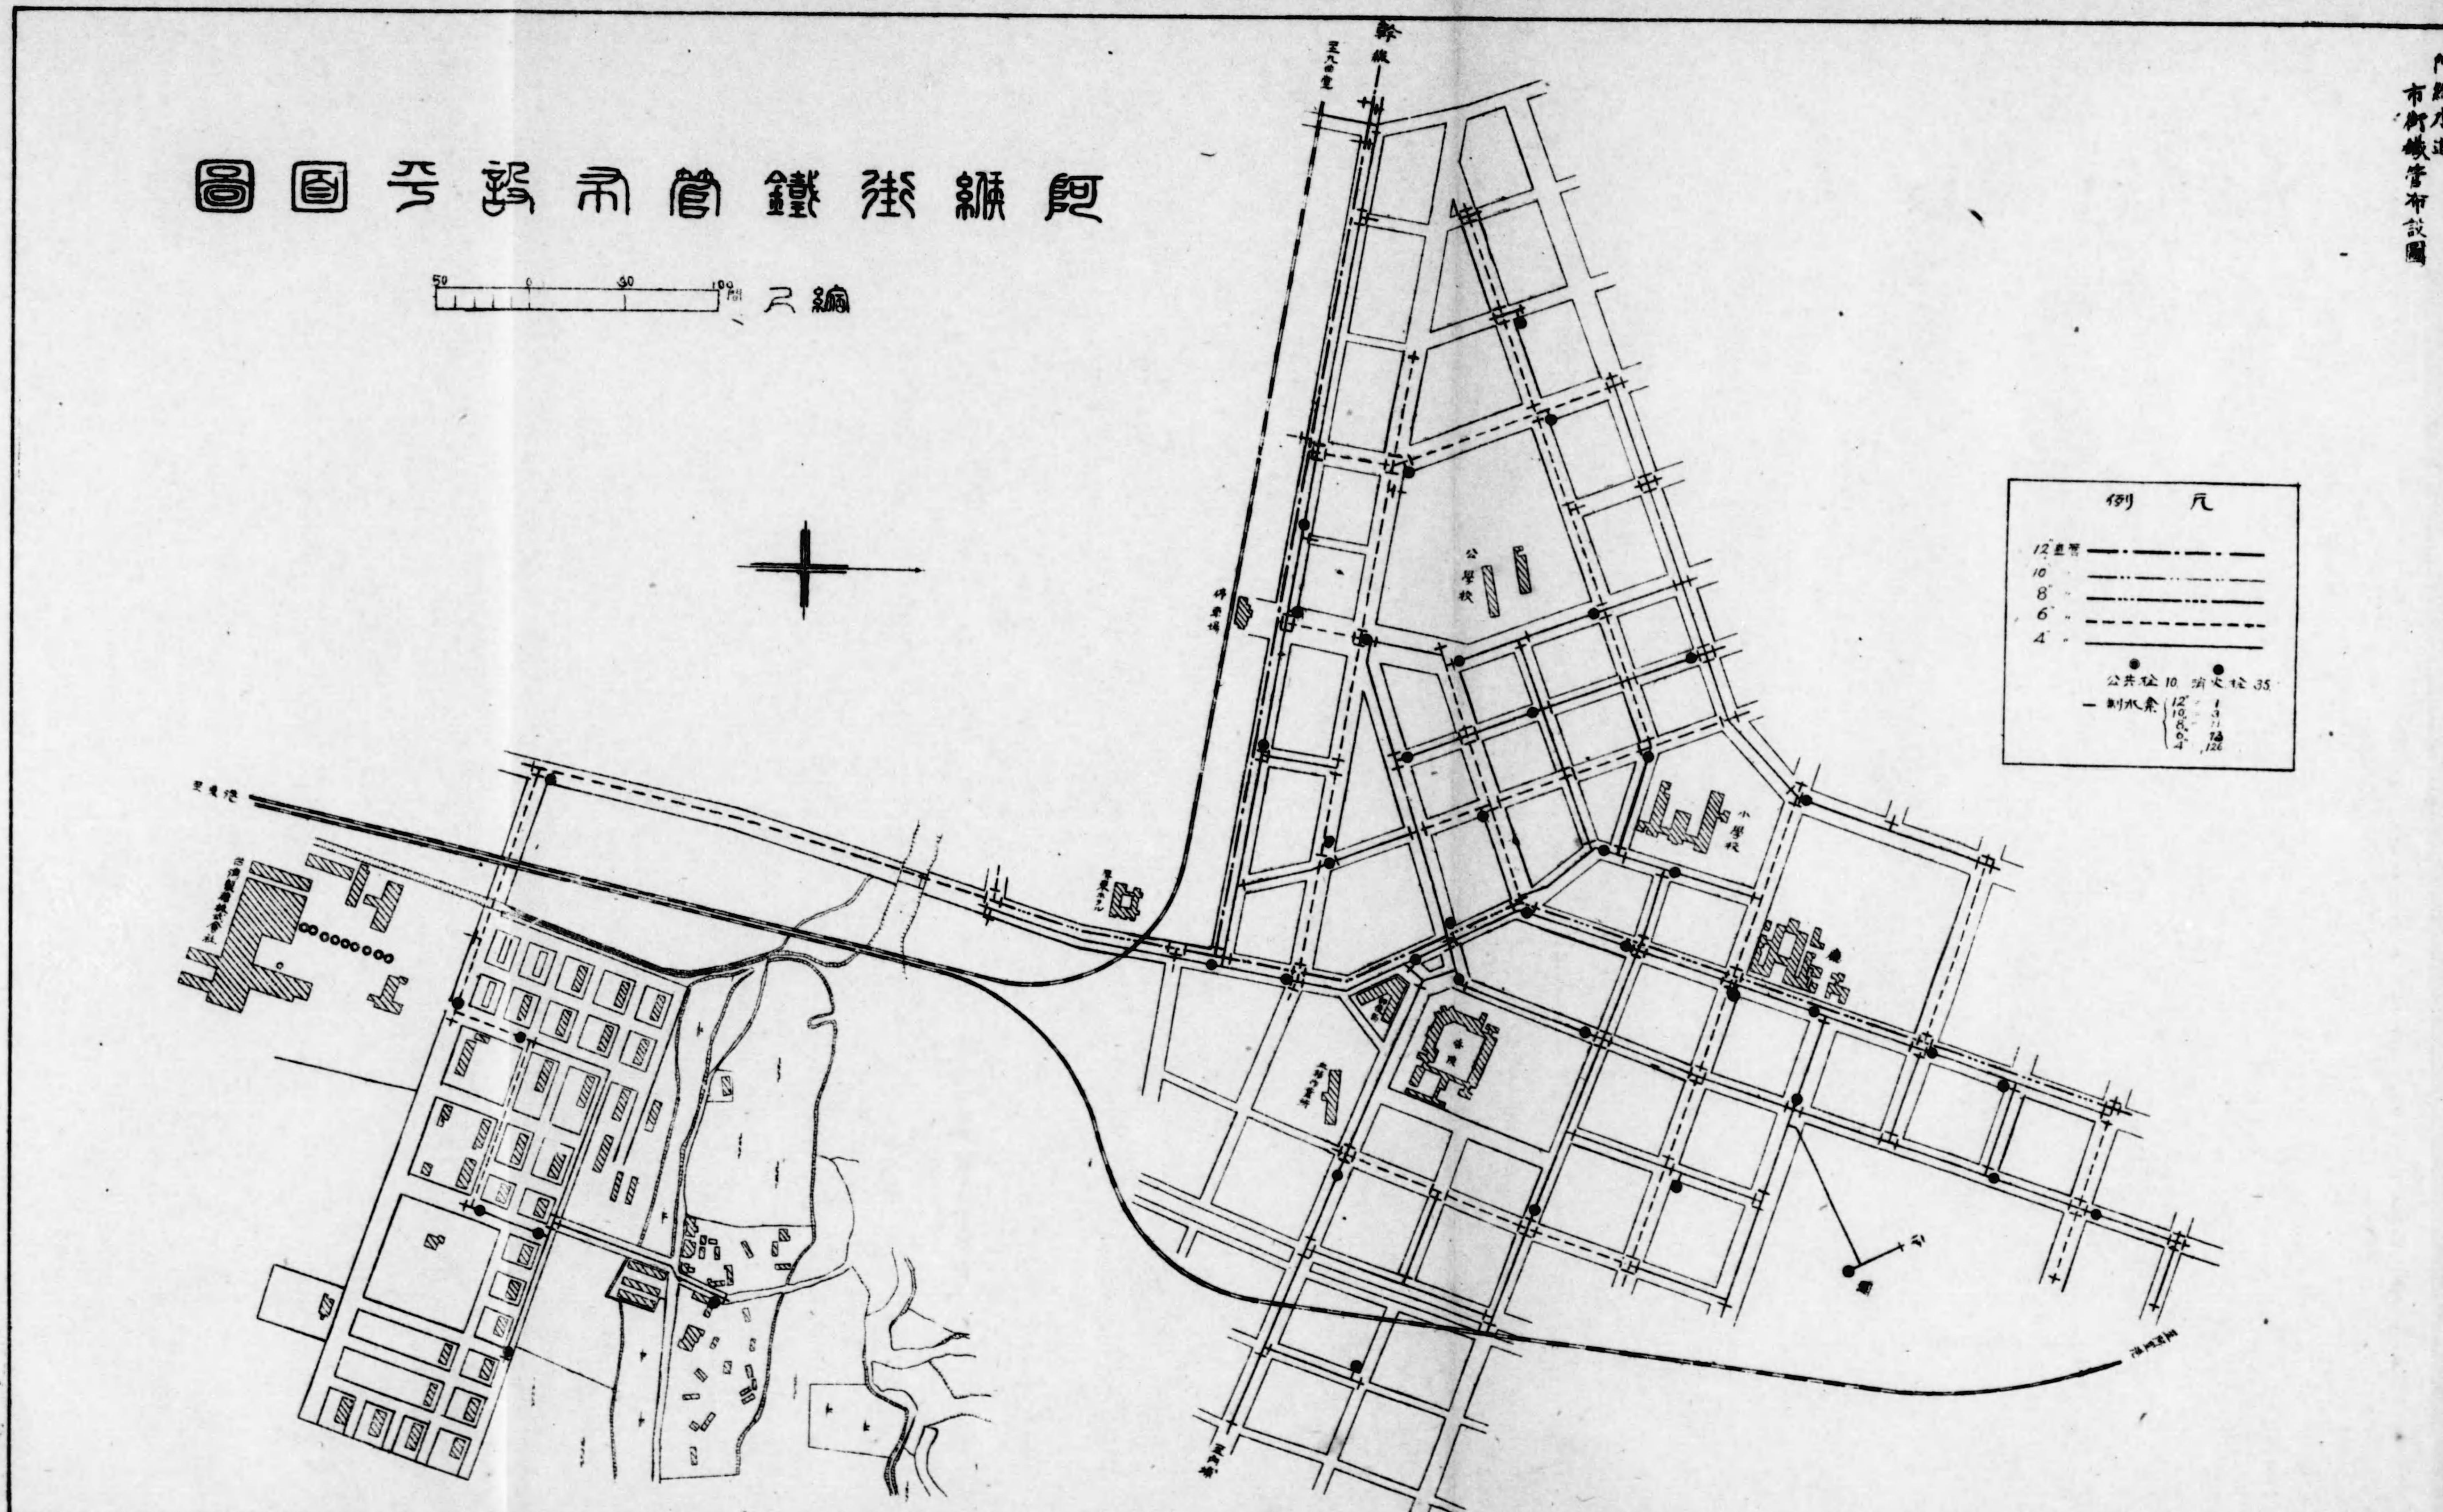

土木局

恒春種畜場水道

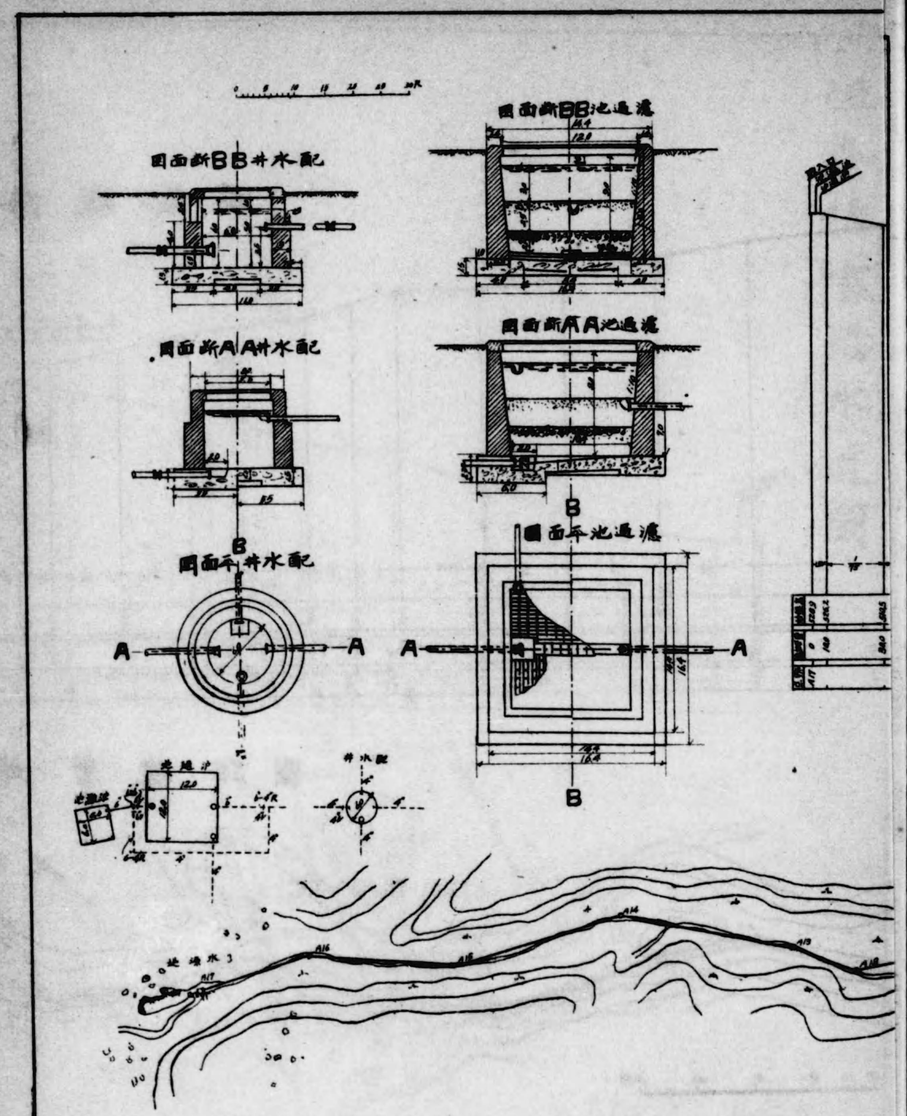
配水井断面図BB
配水井断面図AA
配水井平面図
濾過池断面図BB
濾過池断面図AA
濾過池平面図
A
B
土木部

恒春種畜場水道圖

濾過池BB断面圖

濾過池AA断面圖

濾過池平面圖

水道鐵管線路縱断圖

水道鐵管線路圖

種畜場

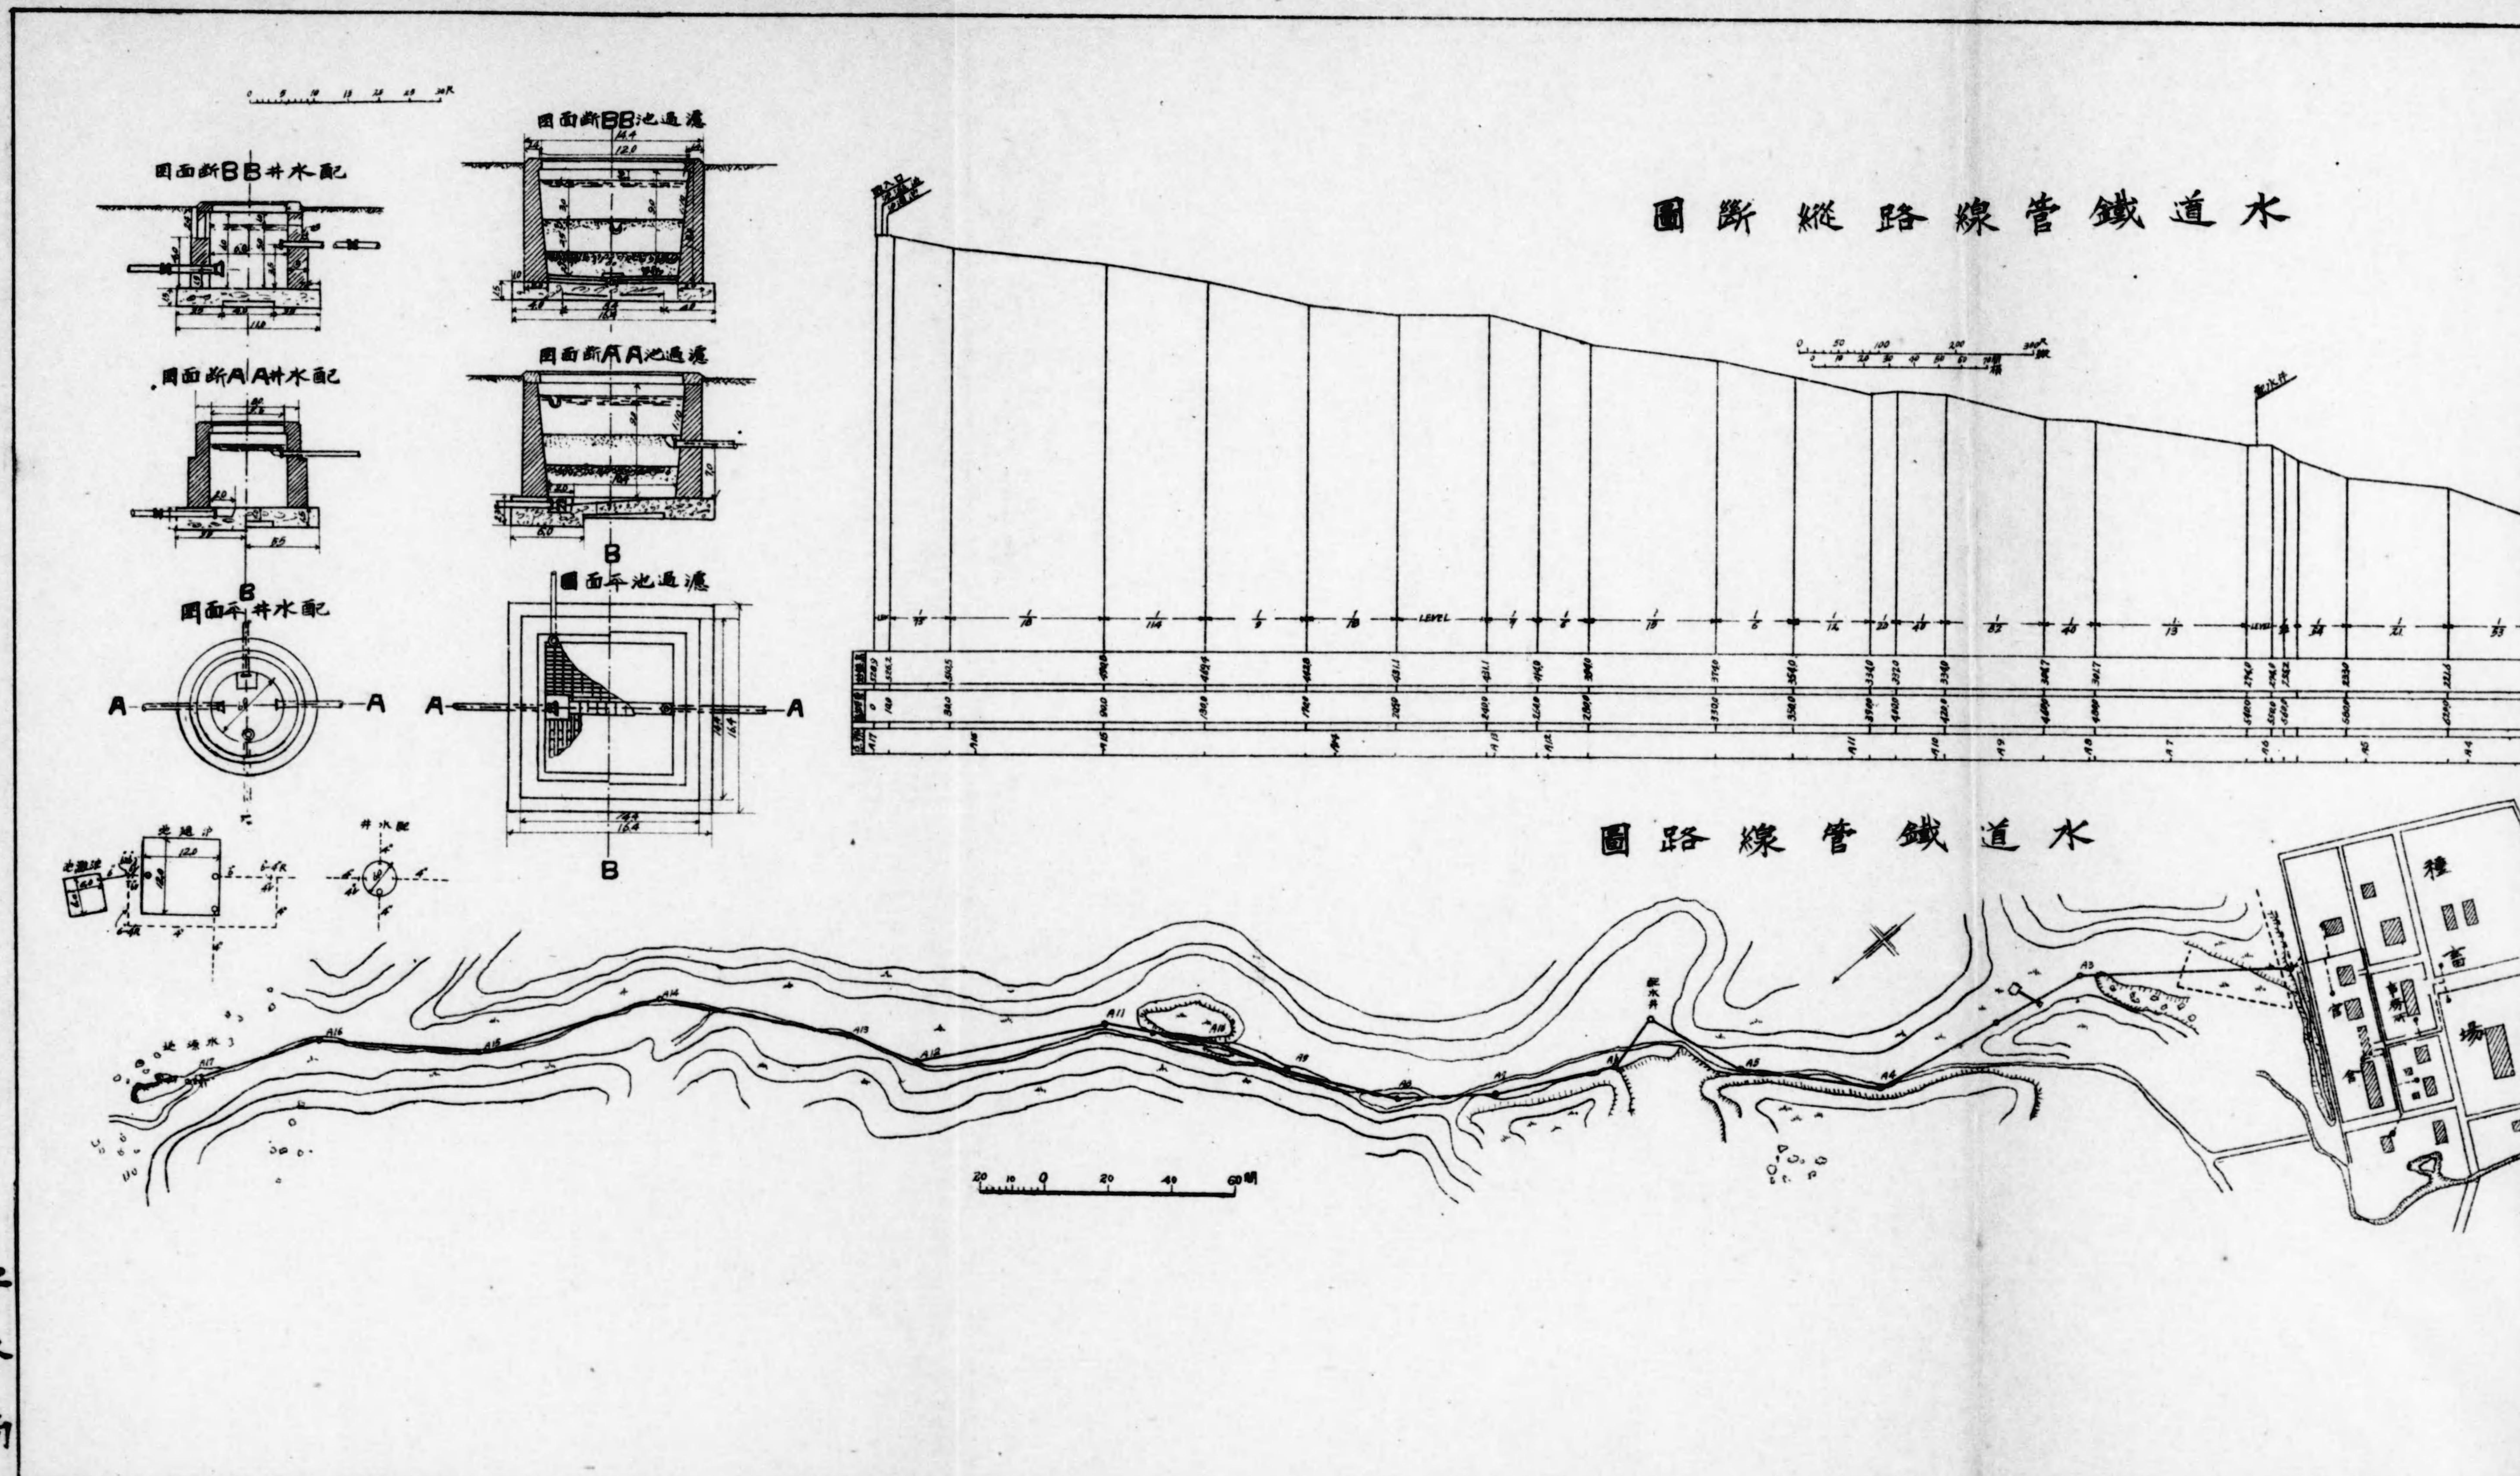

水道鐵管線路縱斷圖
水道鐵管線路圖
配水井BB斷面圖
濾過池BB斷面圖
配水井AA斷面圖
濾過池AA斷面圖
配水井平面圖
濾過池平面圖
LEVEL
種畜場

土木局

玉里(璞石閣)守備隊水道

璞石閣水道圖

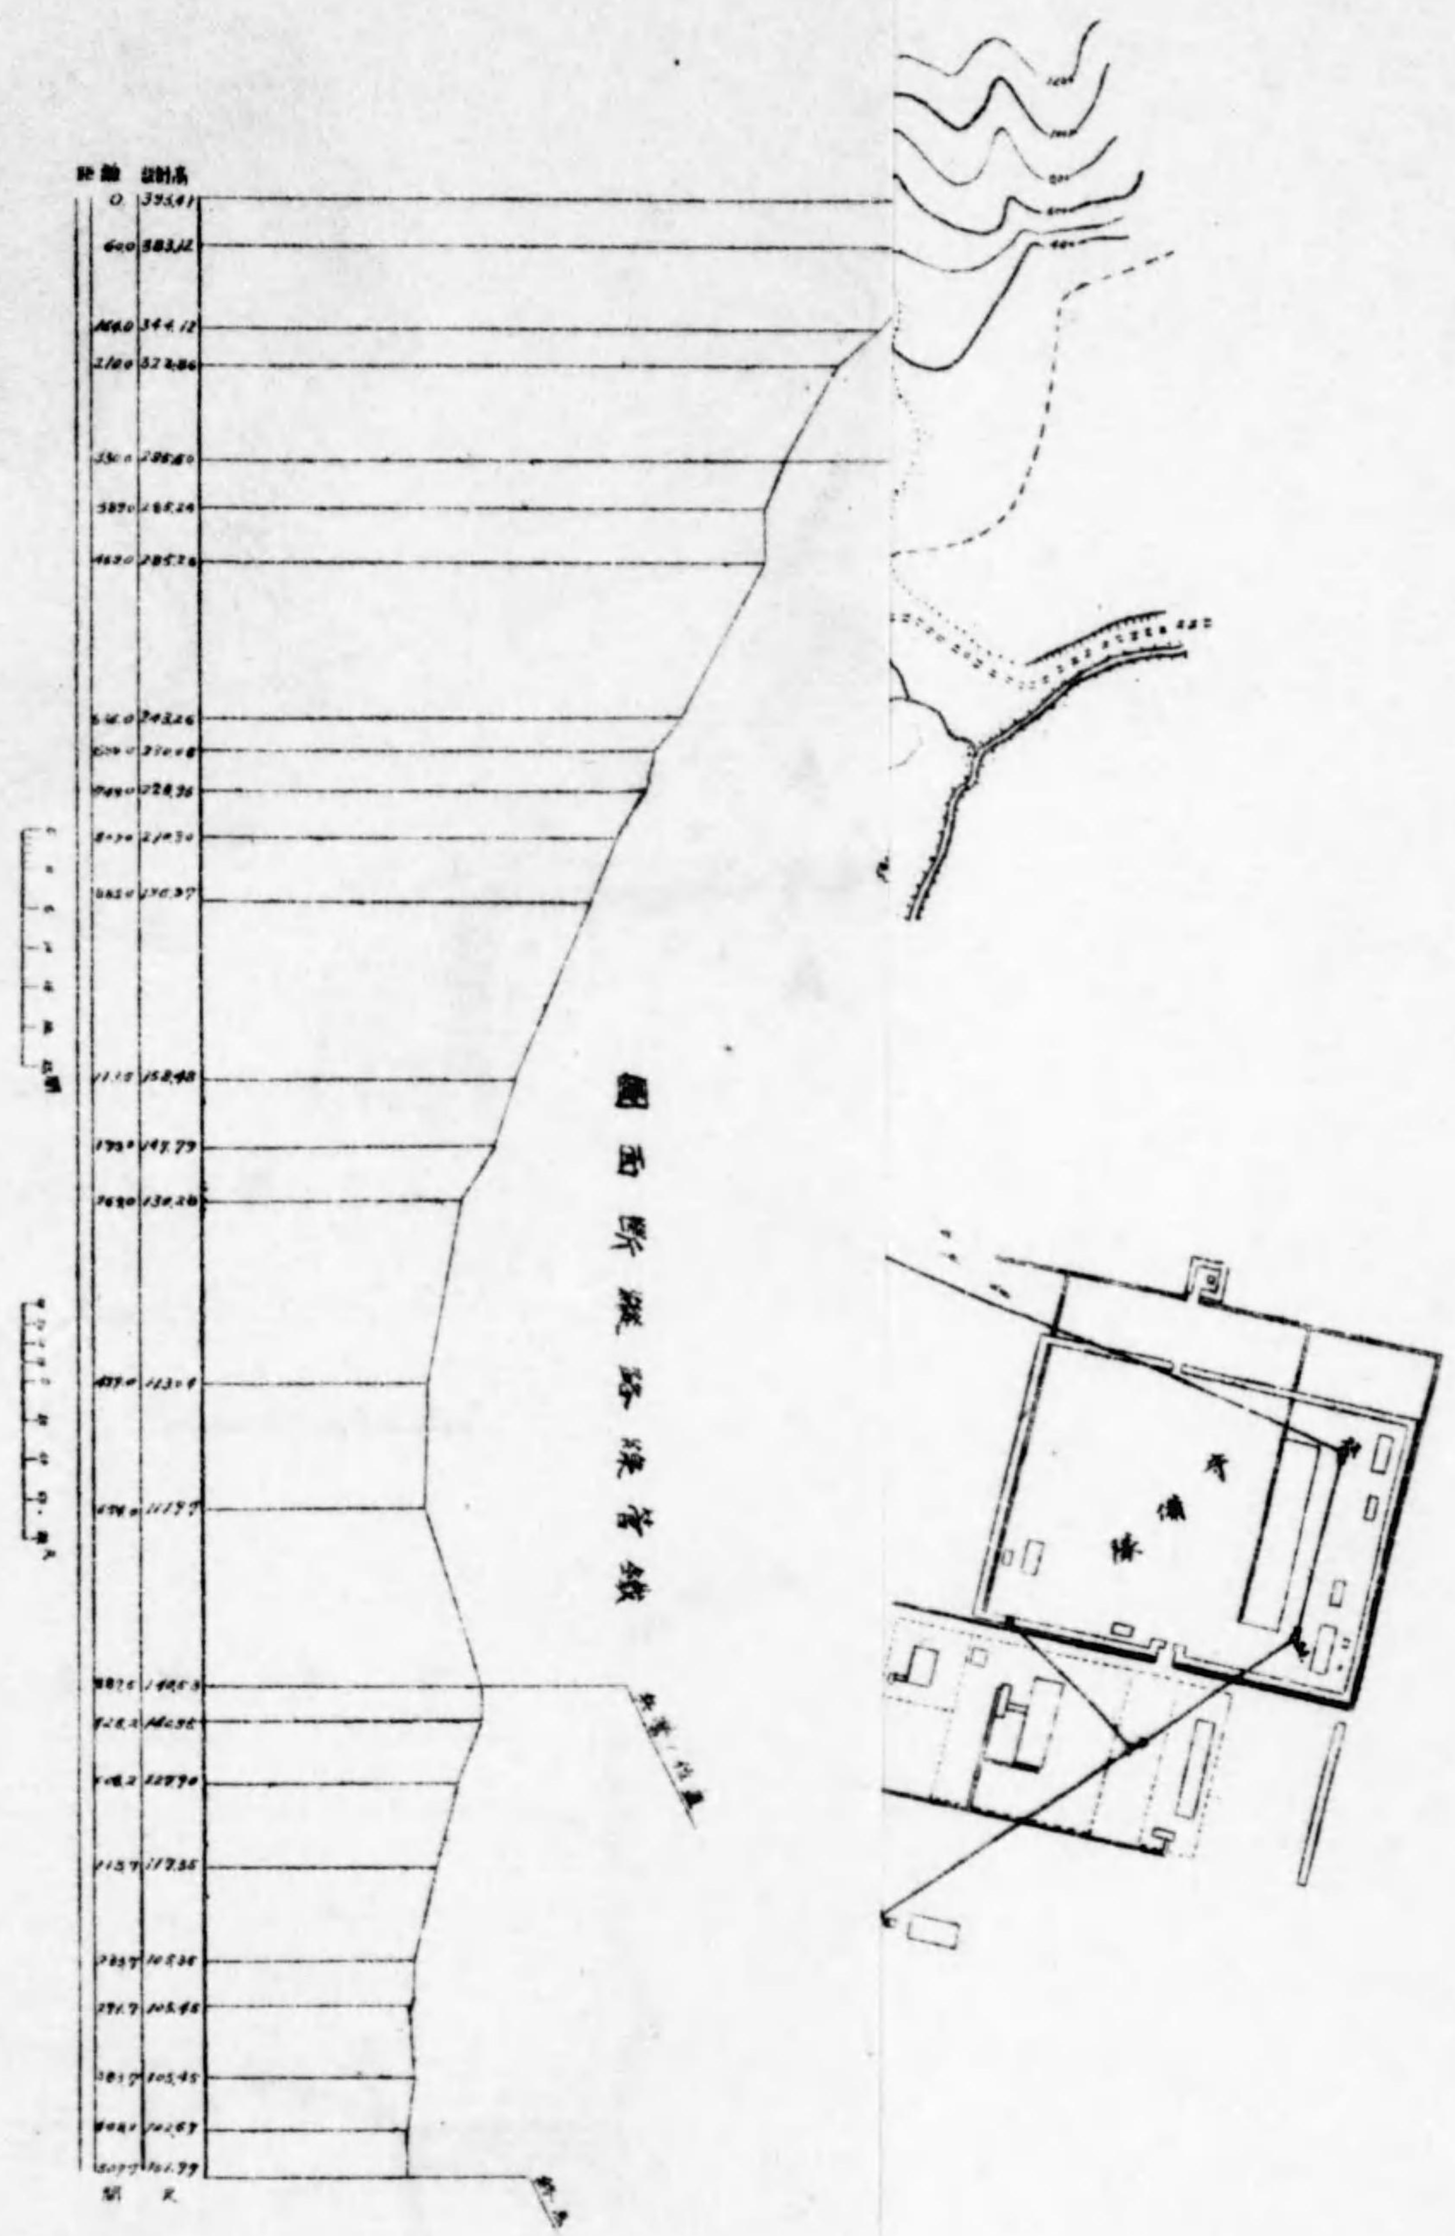

土木局

璞石閣水道圖

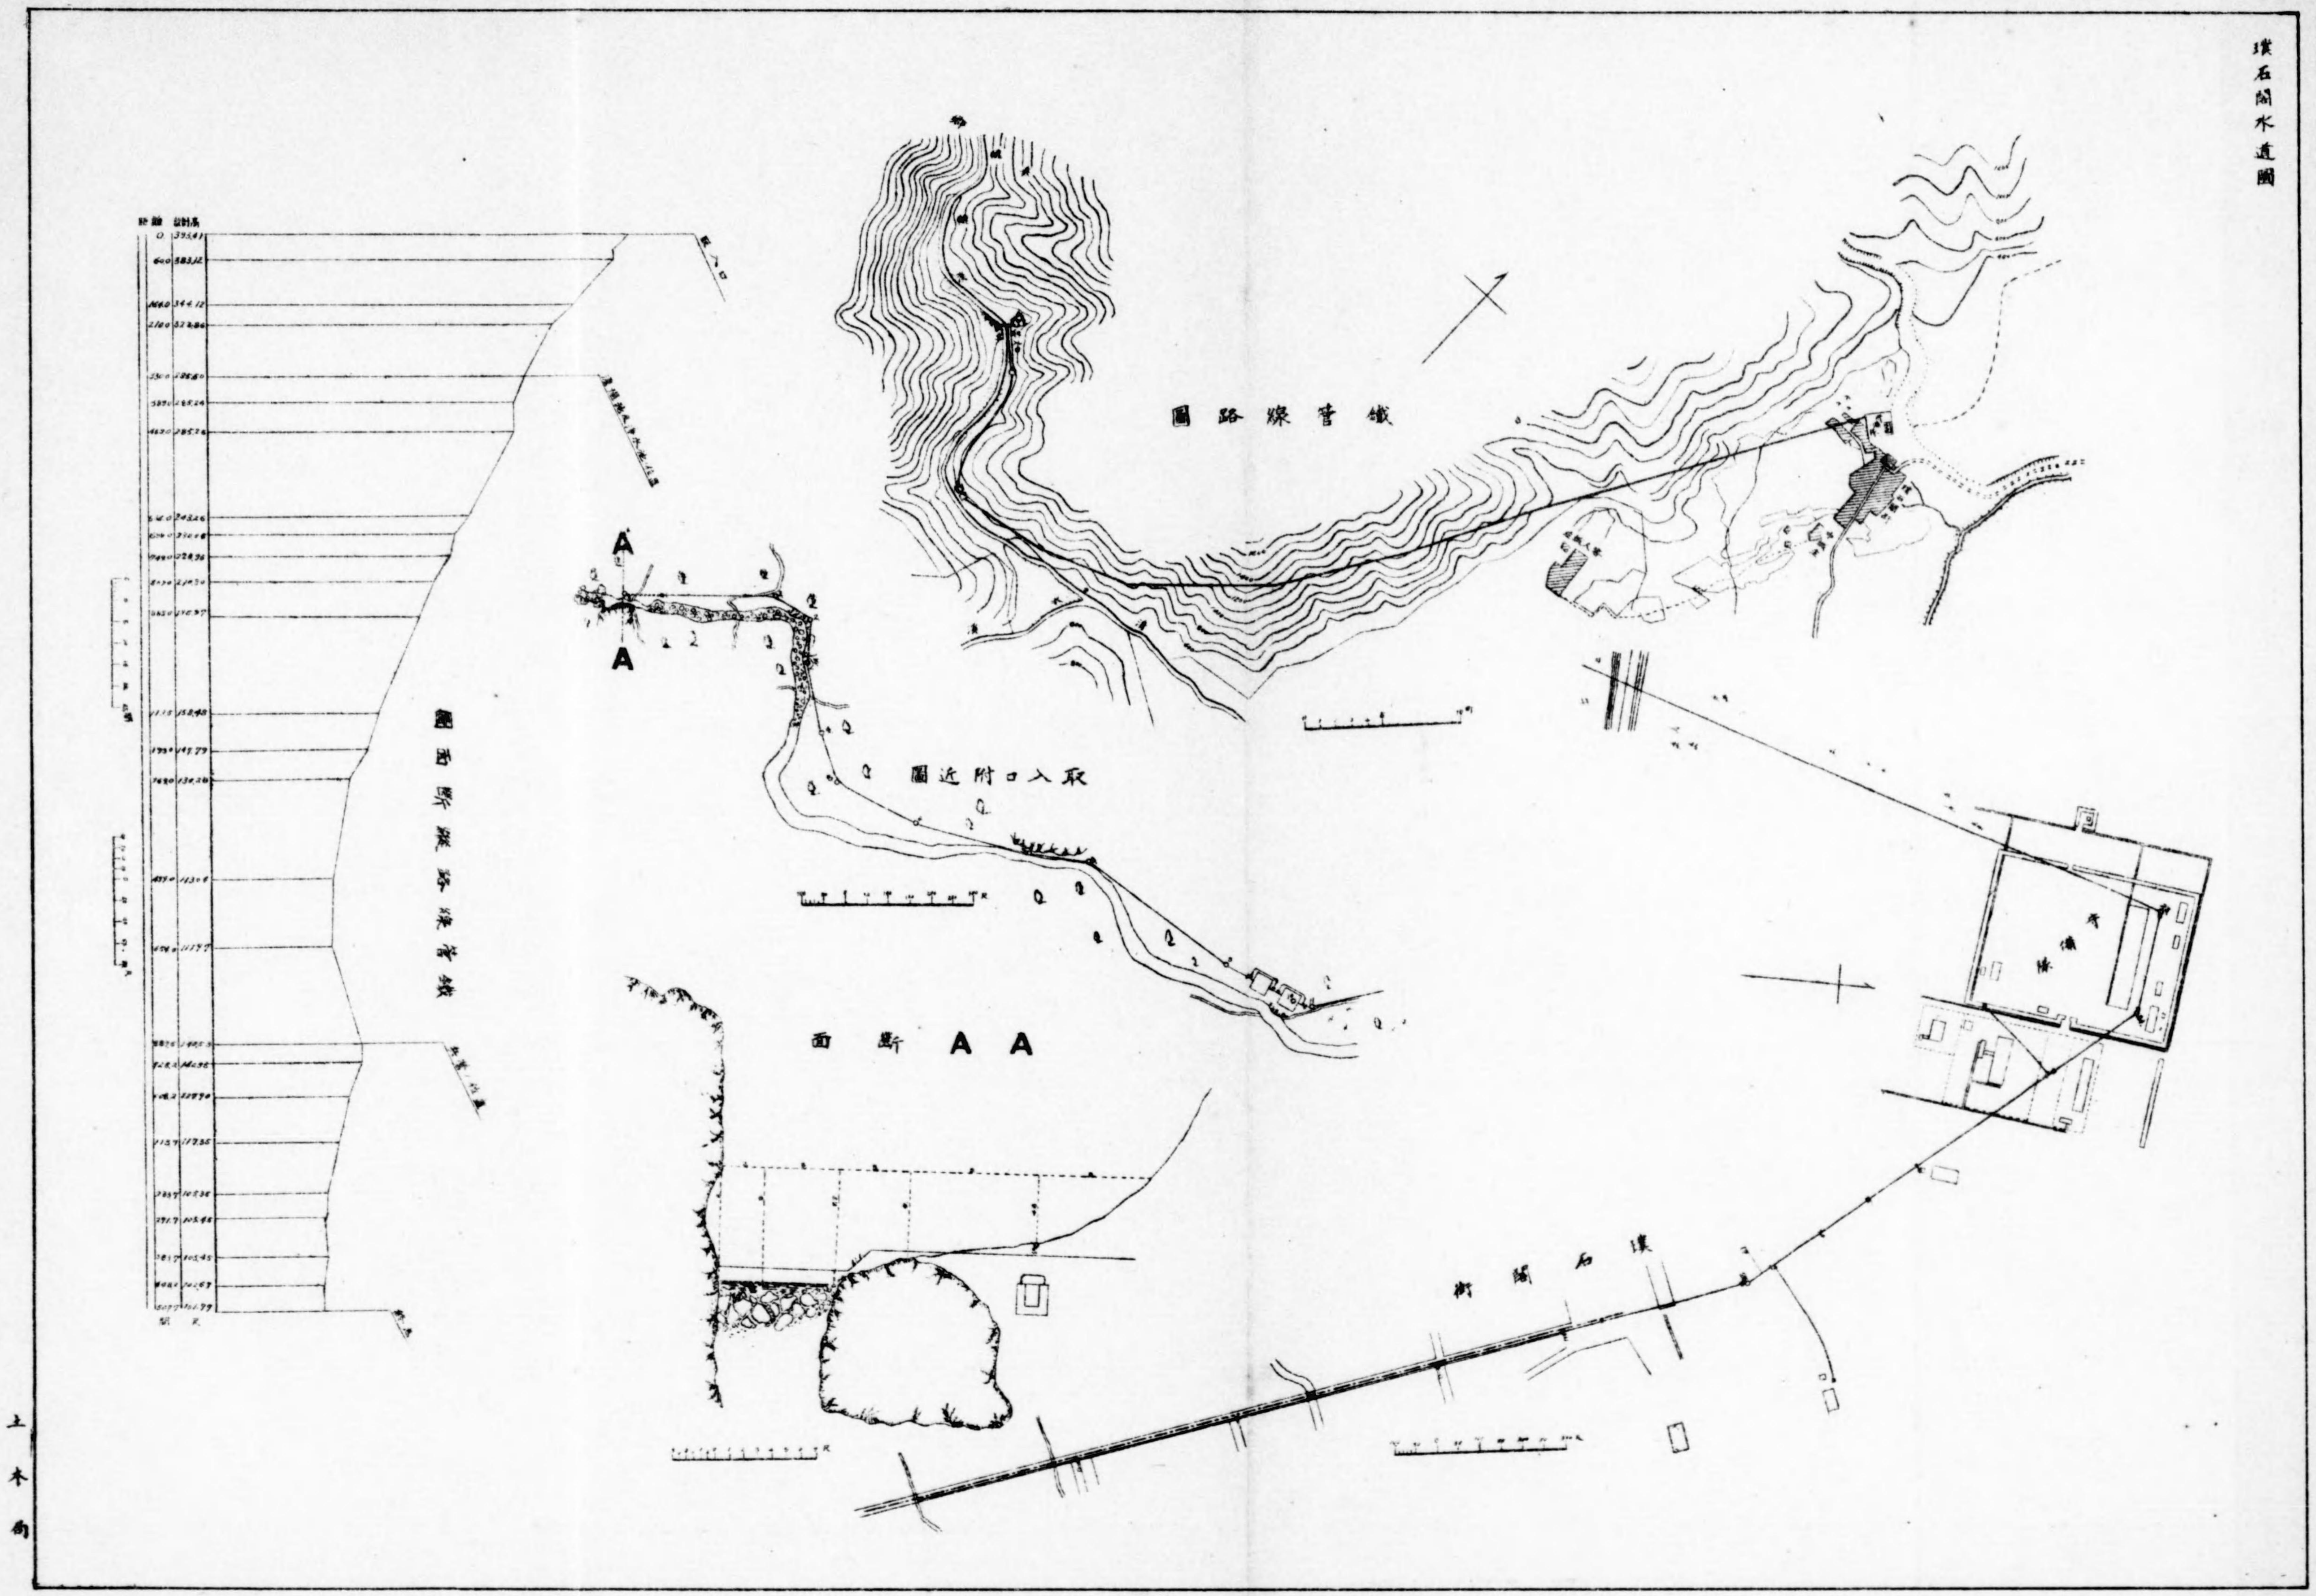

璞石閣守備隊水道圖

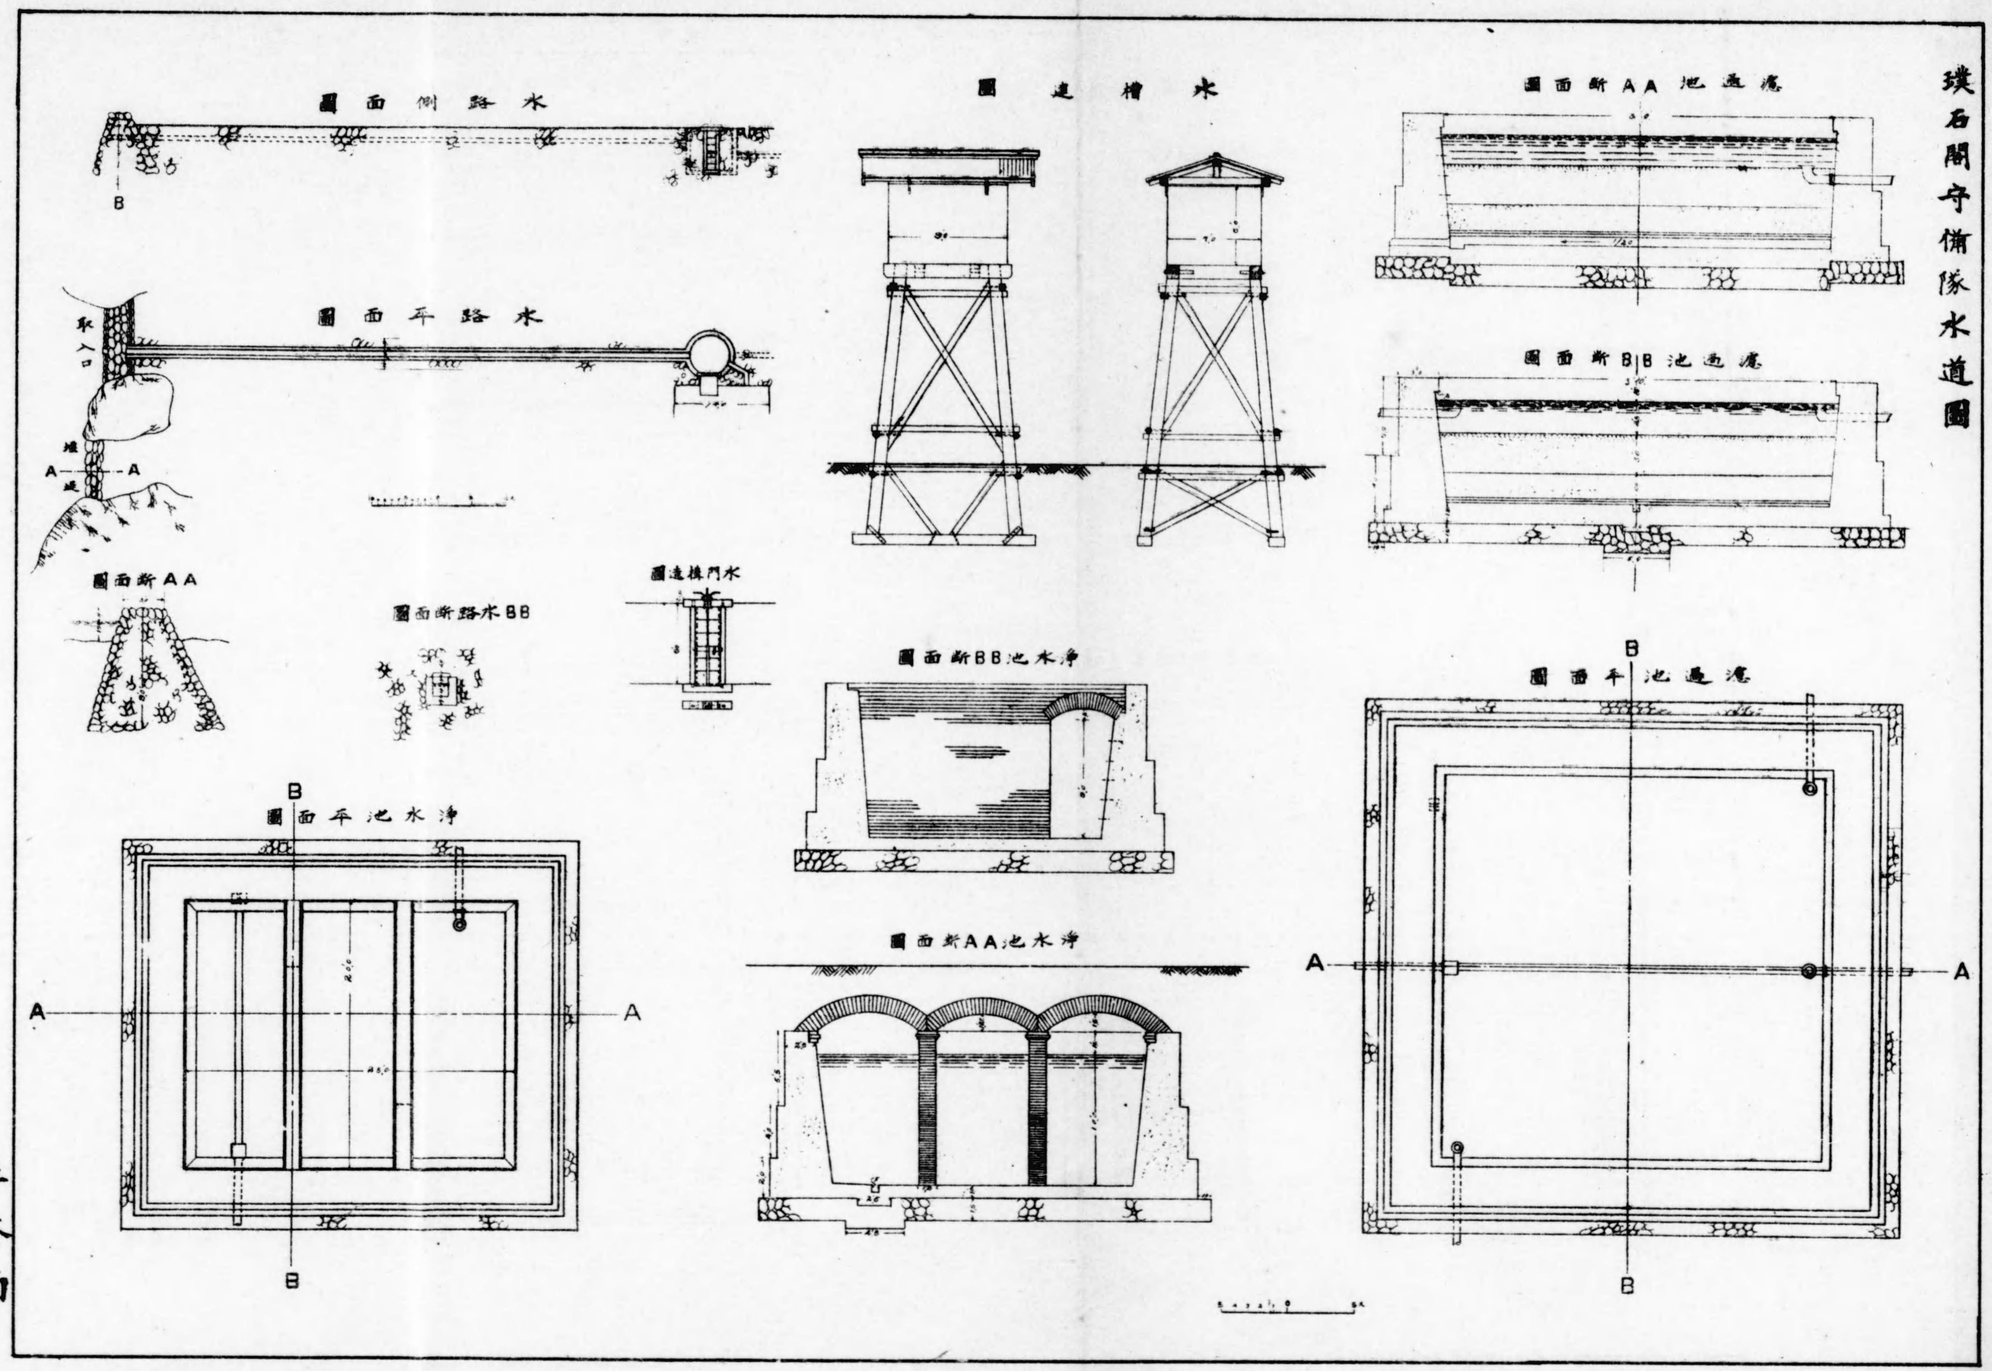

土木部

卑南守備隊水道

濾過池斷面圖

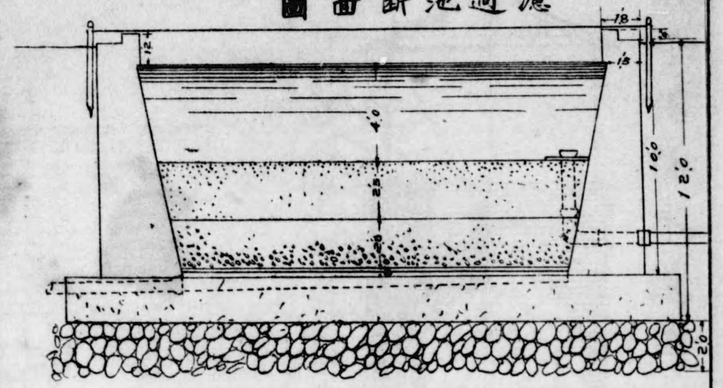

濾過池平面圖

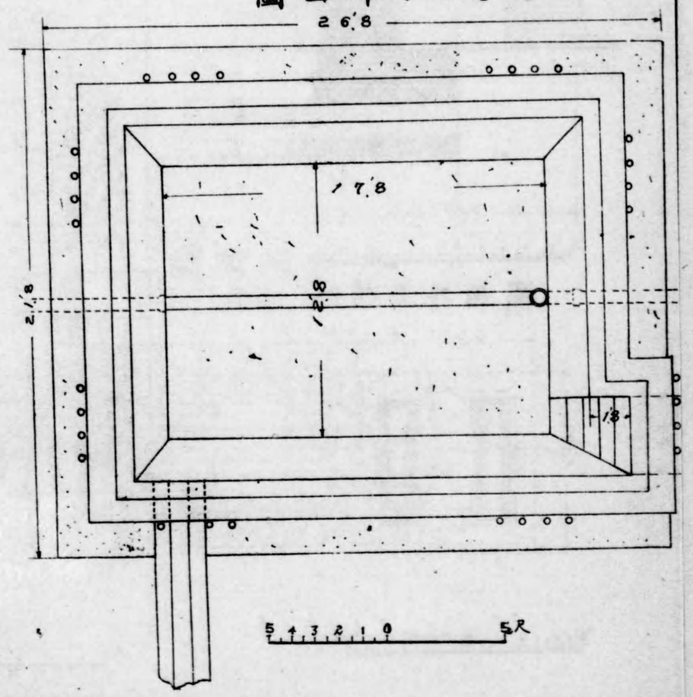

土木局

卑南守備隊水道圖

濾過池斷面圖

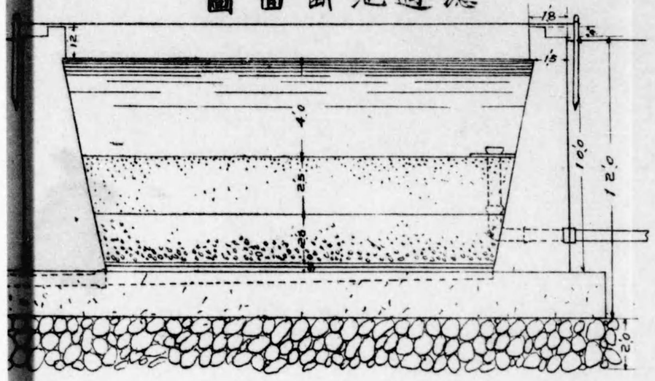

濾過池平面圖

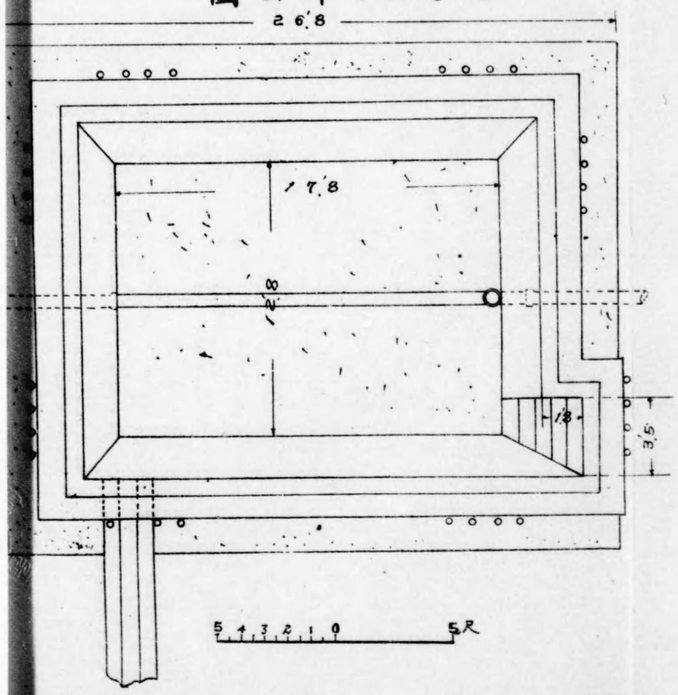

水槽建圖

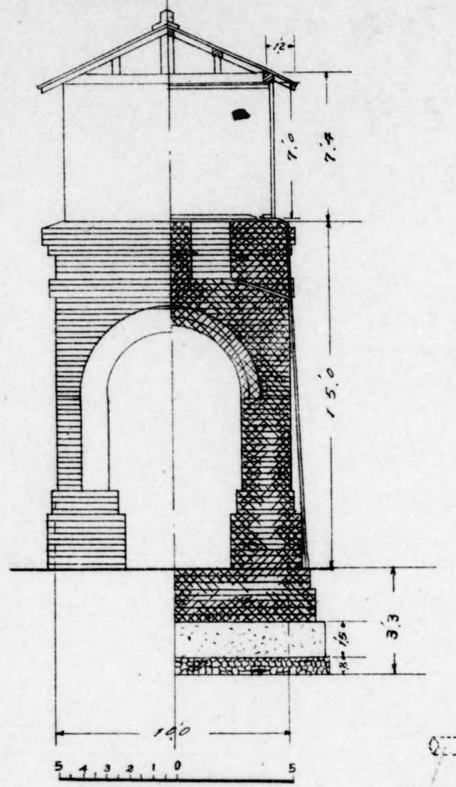

水槽台平面圖

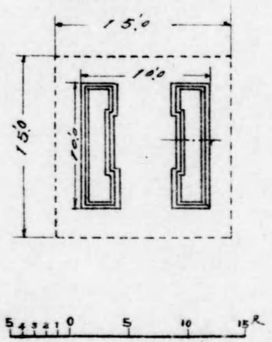

水門正面圖

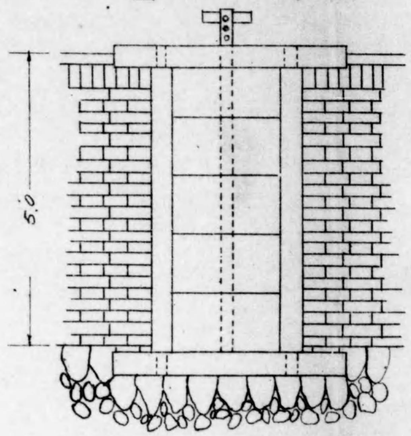

砂吐口平面圖

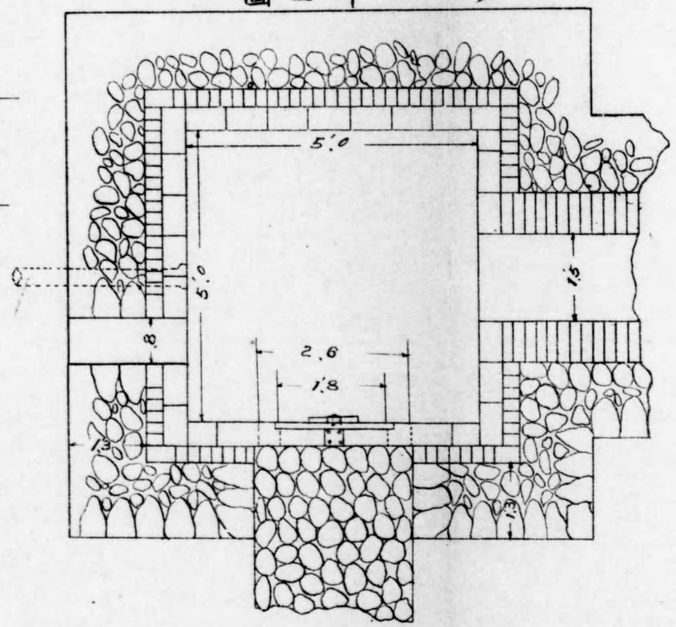

堰堤斷面圖

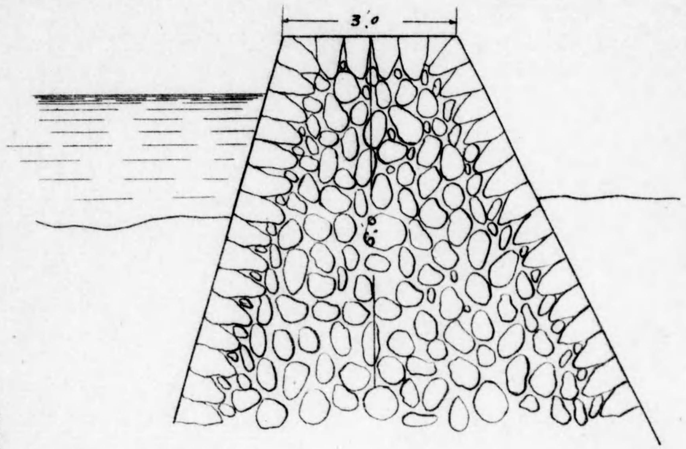

水路斷面圖

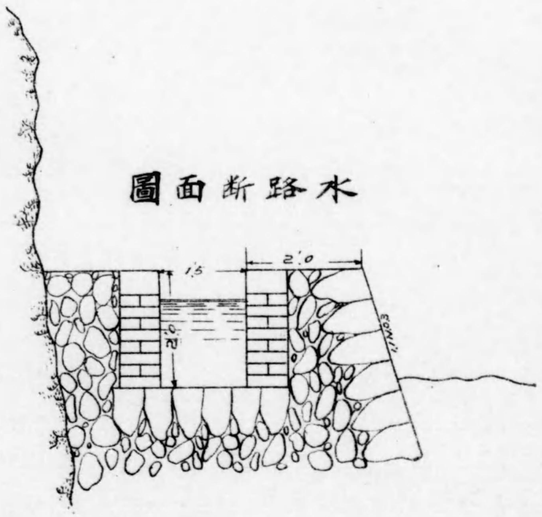

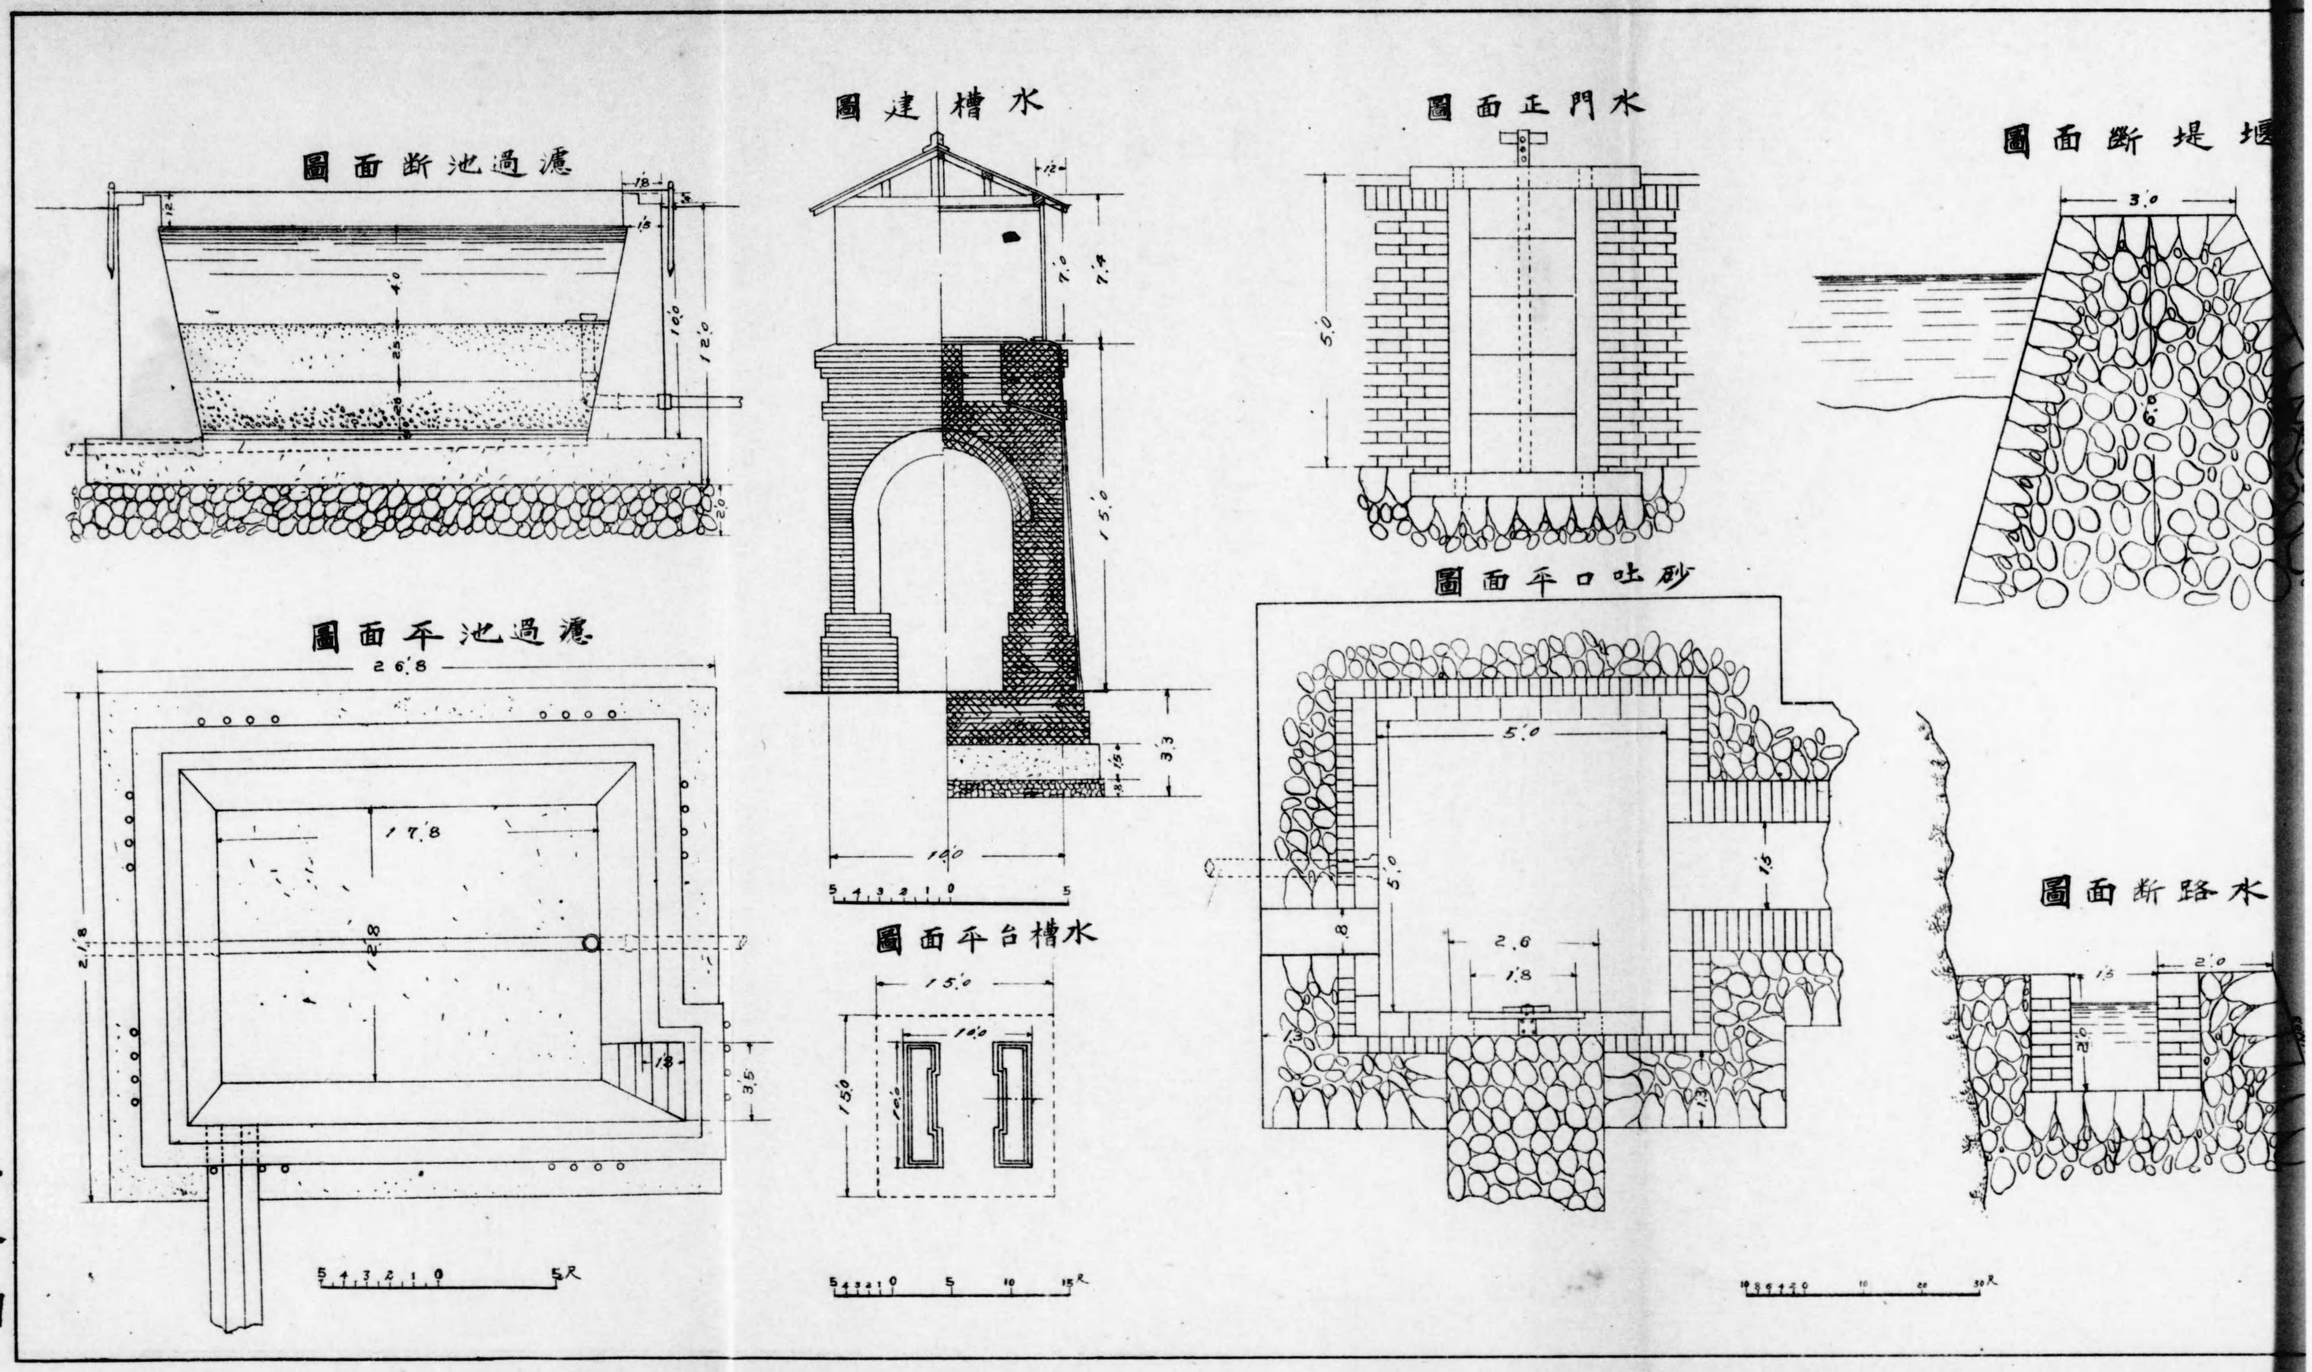

土木局

阜南守備隊水道水源地及幹線路圖

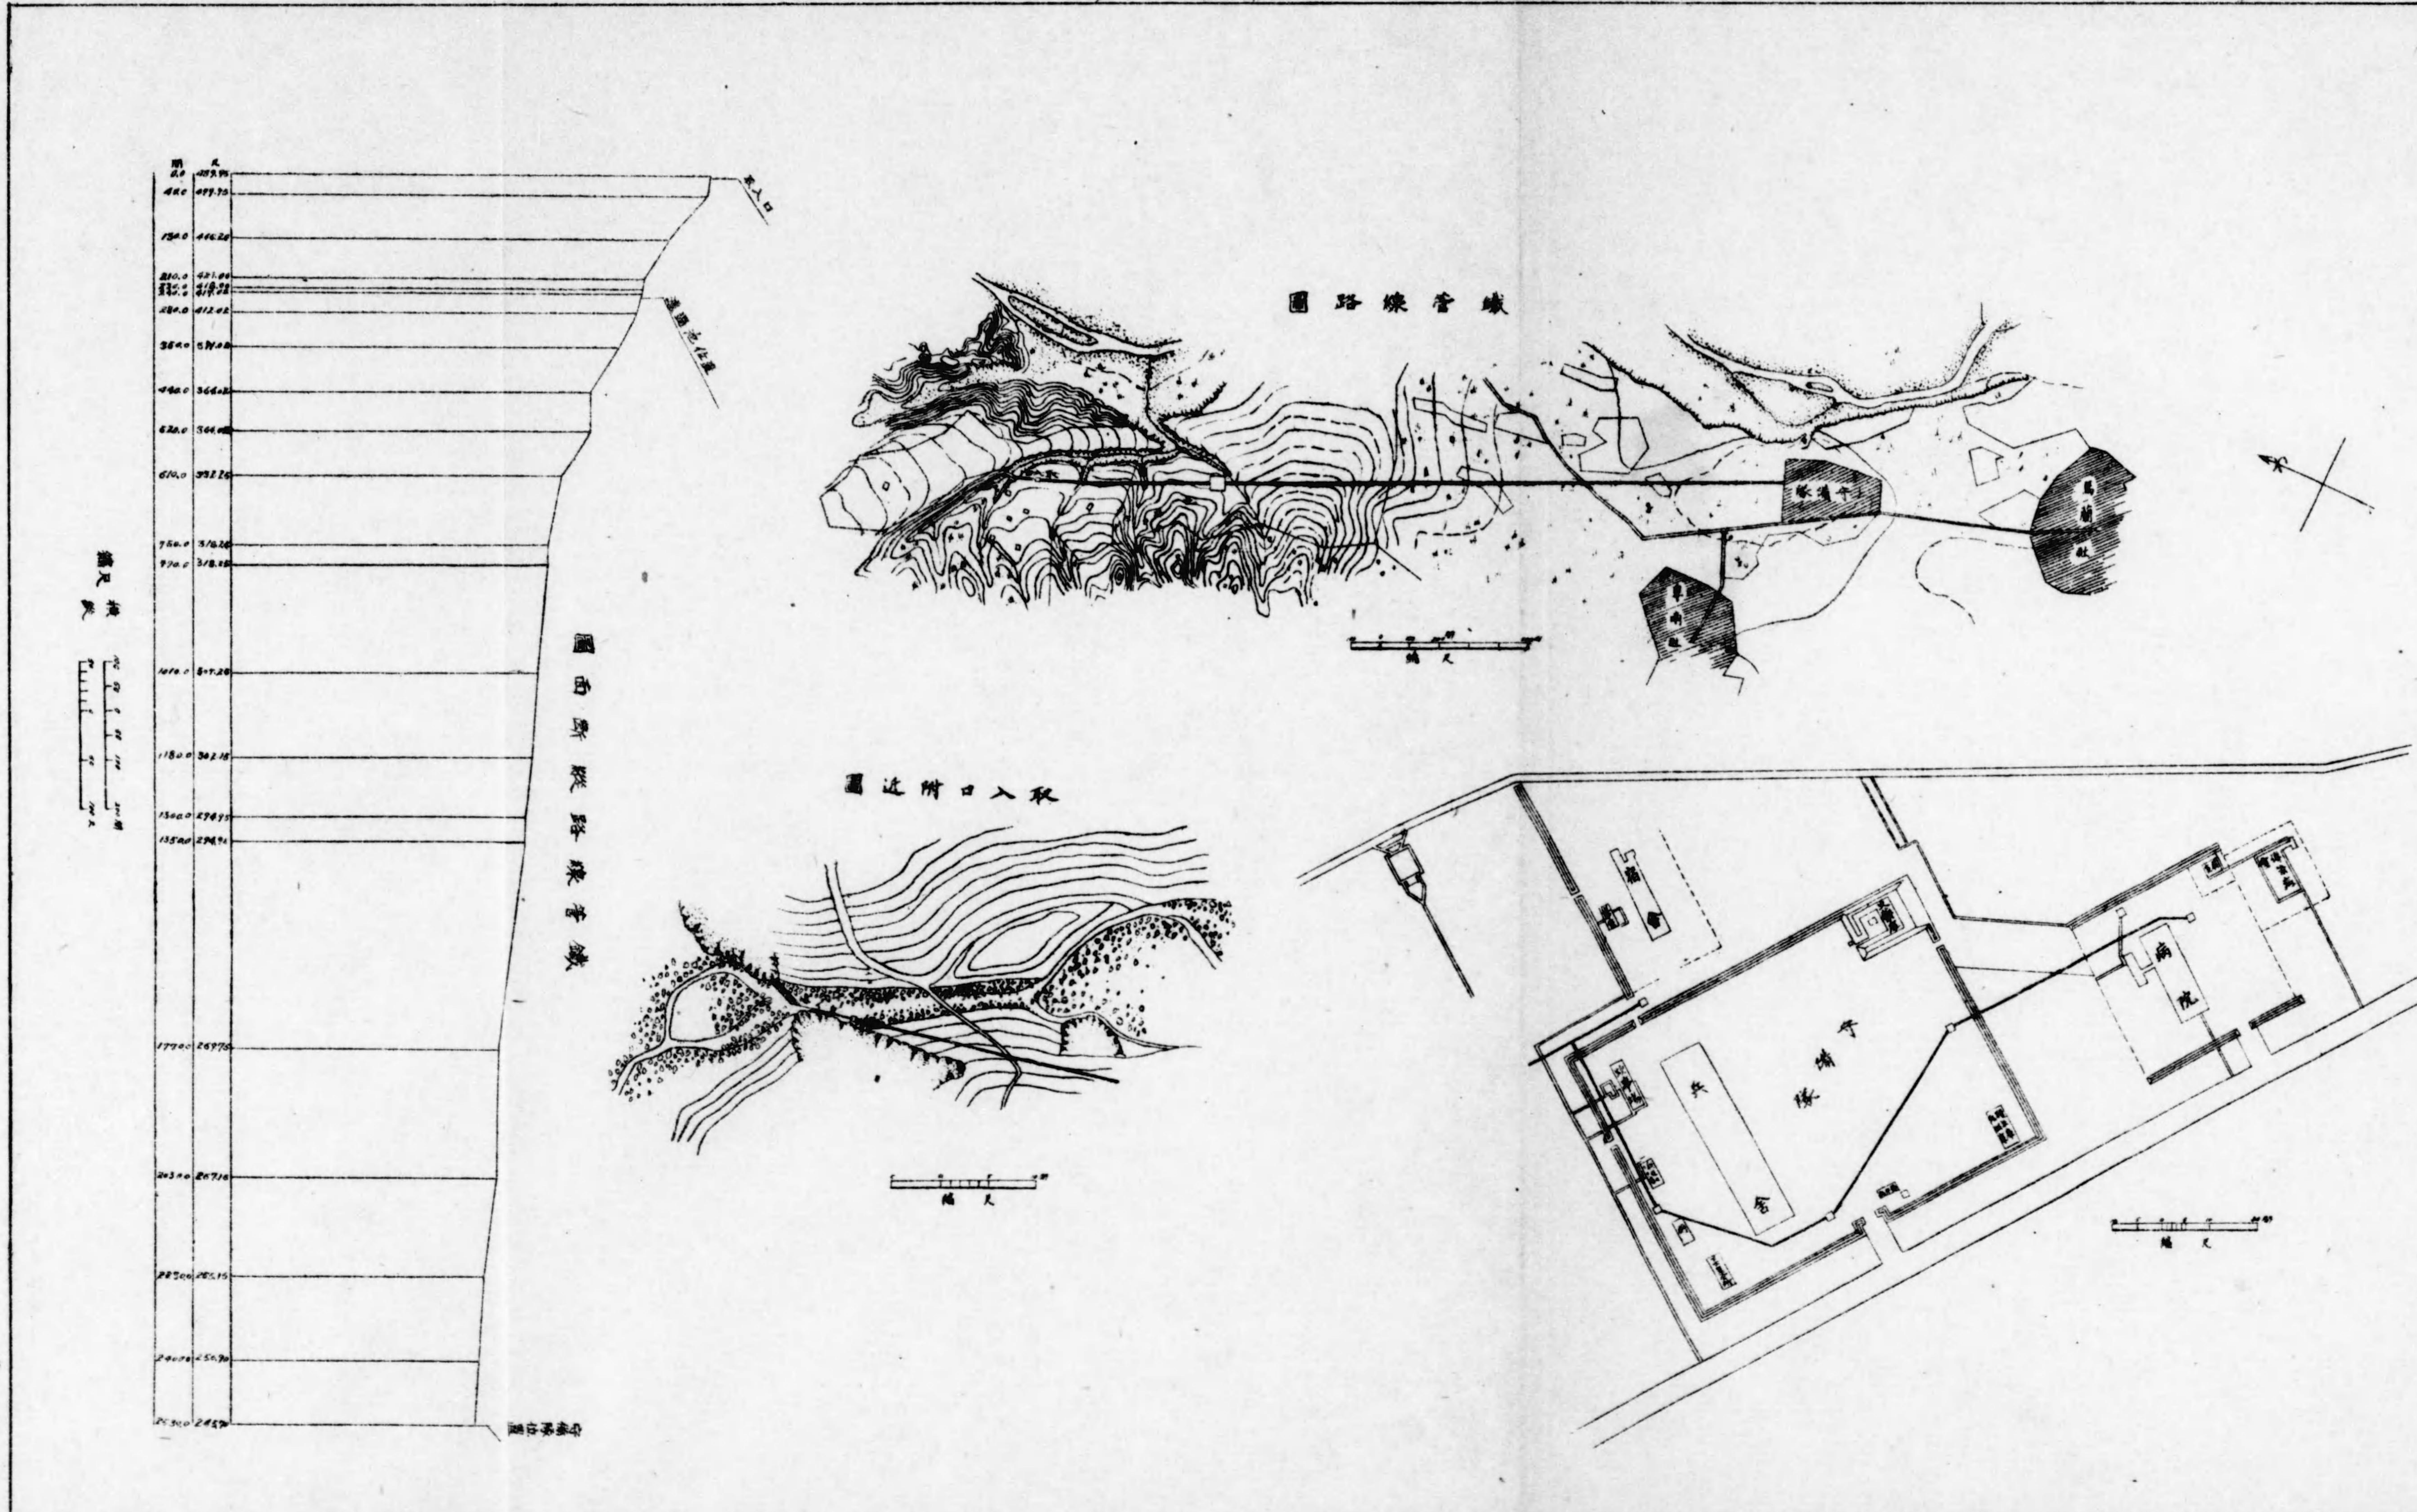

花蓮港水道

花蓮港水道圖

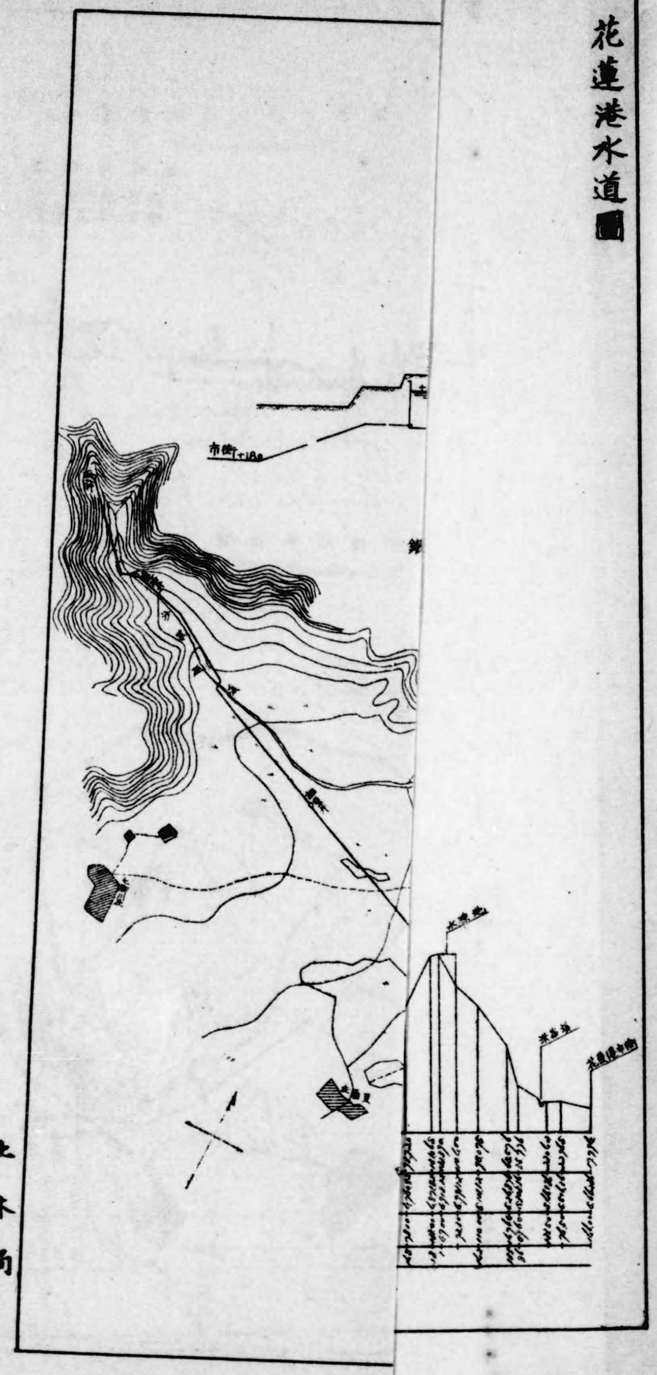

土木局

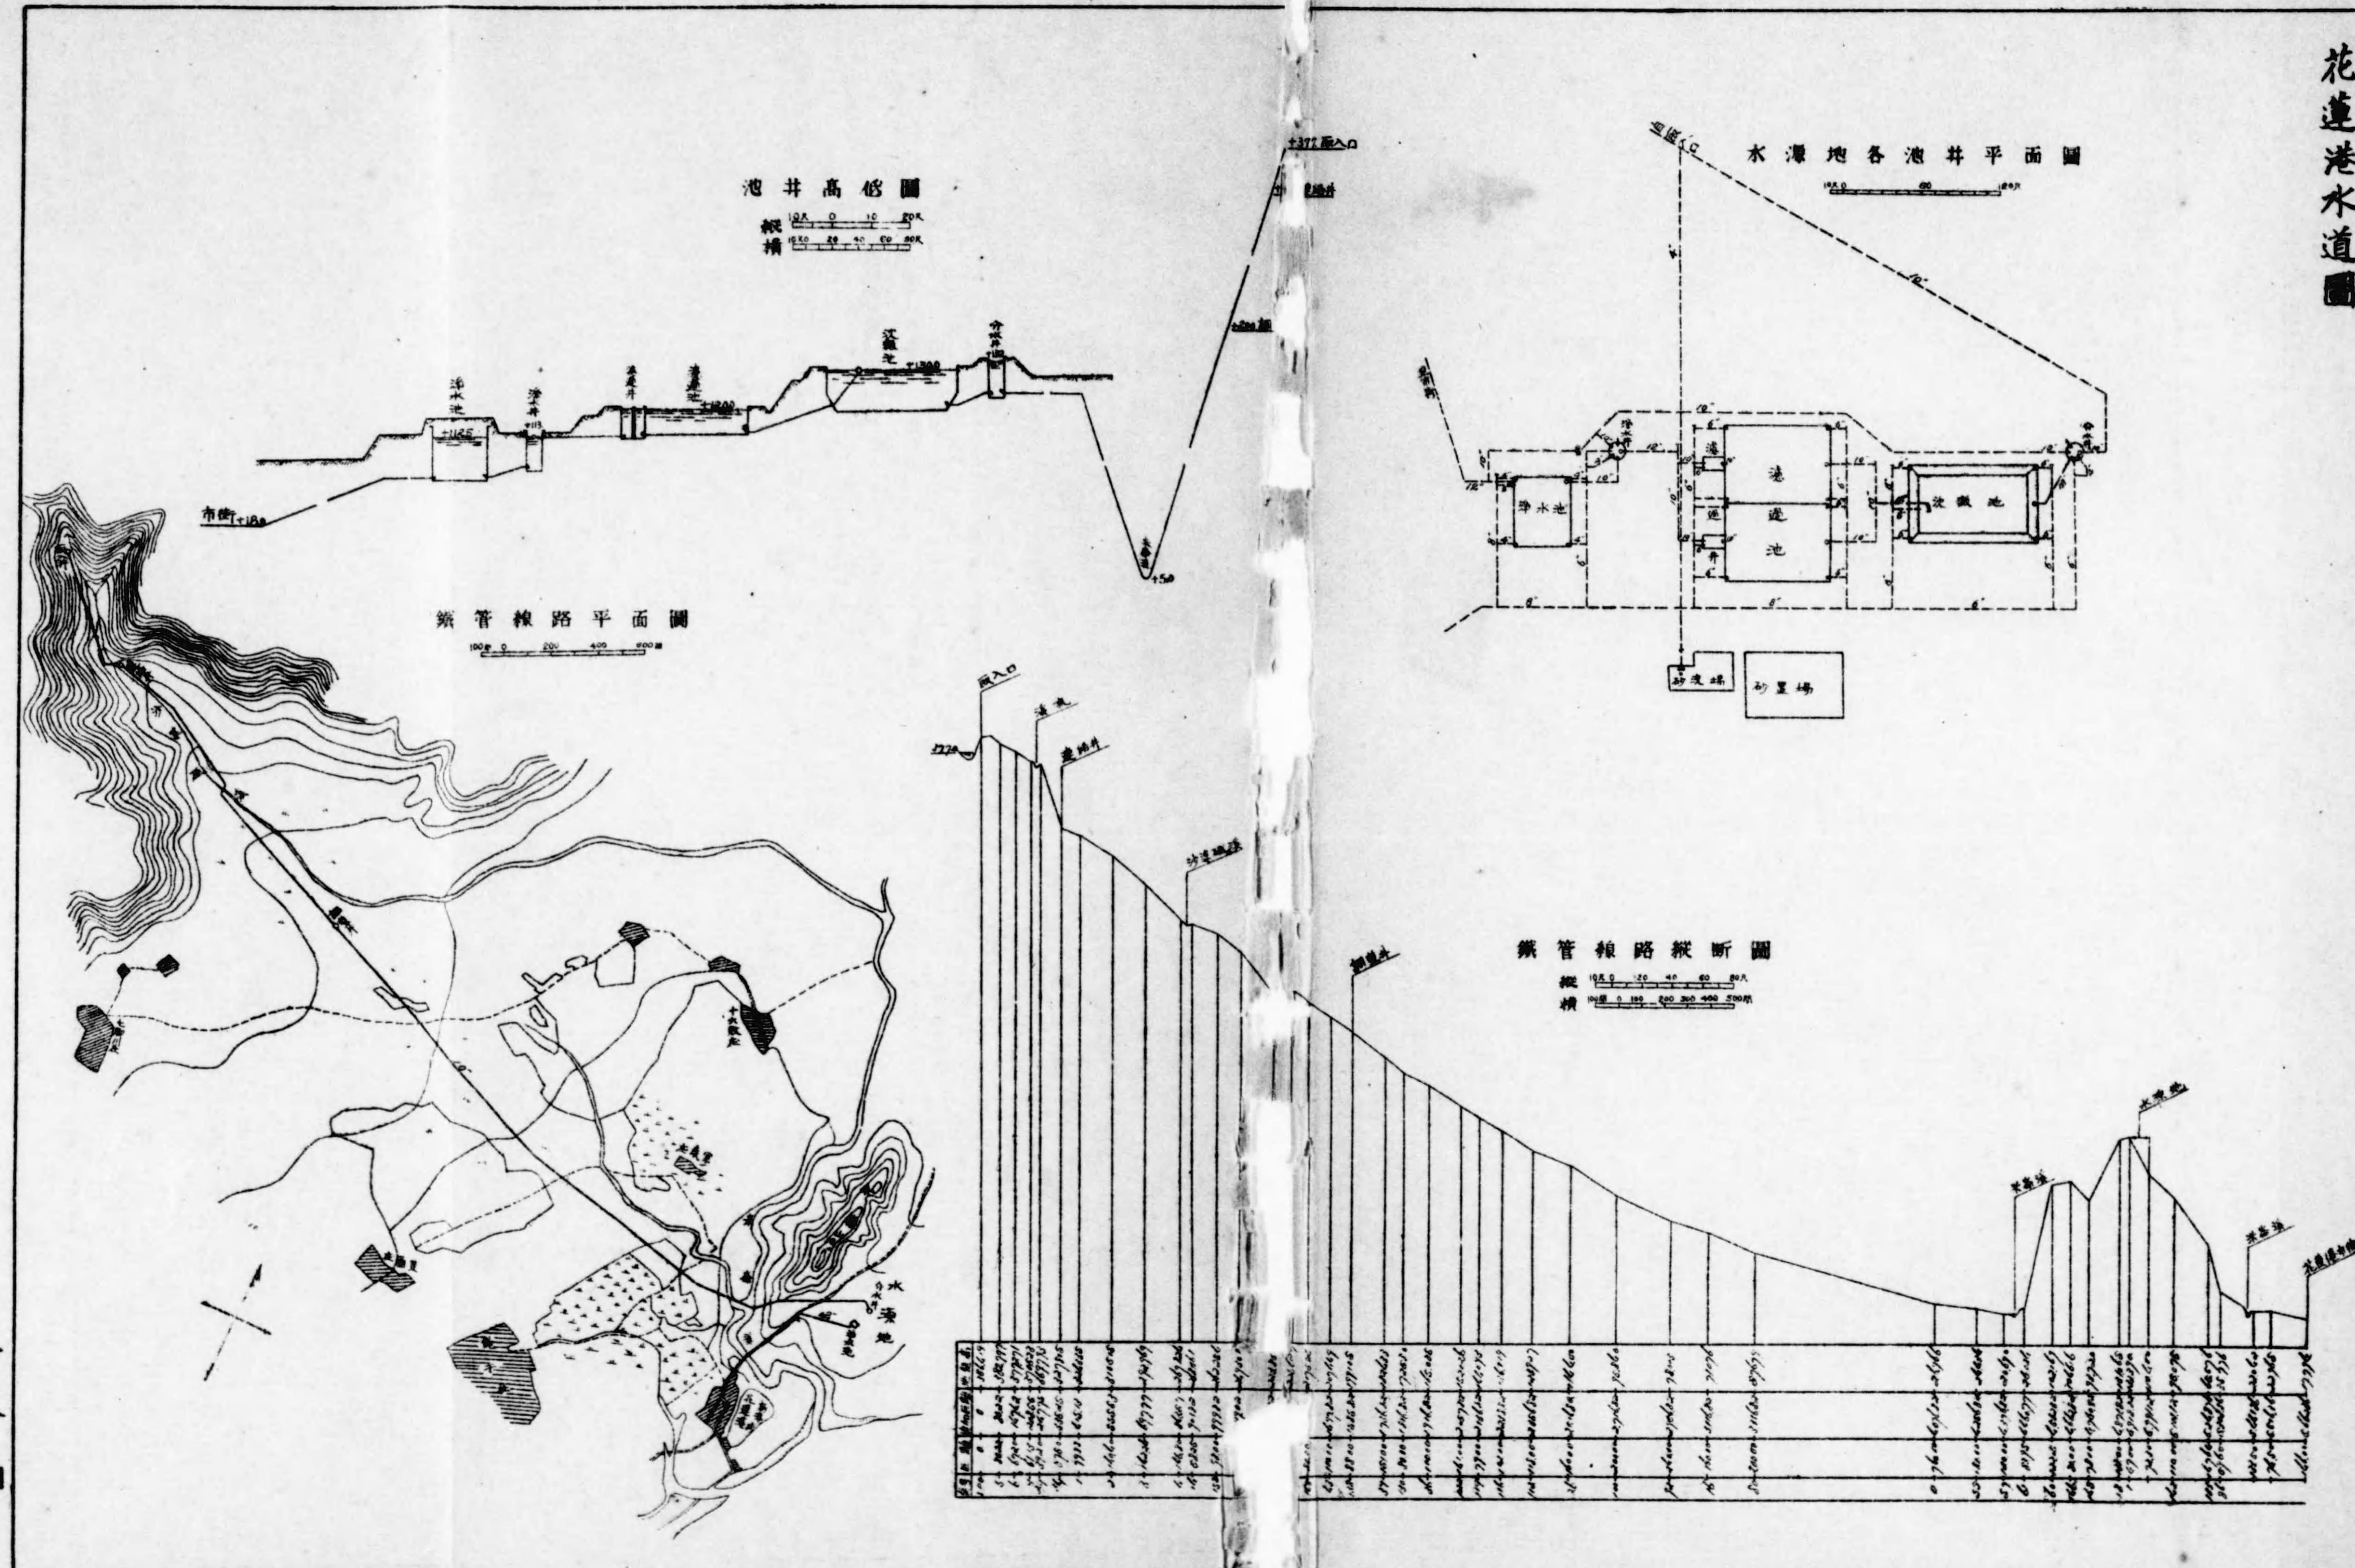
花蓮港水道圖
池井高低圖
鐵管線路平面圖
水源地各池井平面圖
鐵管線路縱斷圖
淨水池
濾過池
沈澱池
砂置場
水源地
土木局

大正七年十一月十六日印刷
大正七年十一月十九日發行

臺灣總督府民政部土木局

印刷人　臺北古亭村庄二十七番戶　河野道忠

印刷所　臺北城內西門街四十七番戶　株式會社臺灣日日新報社

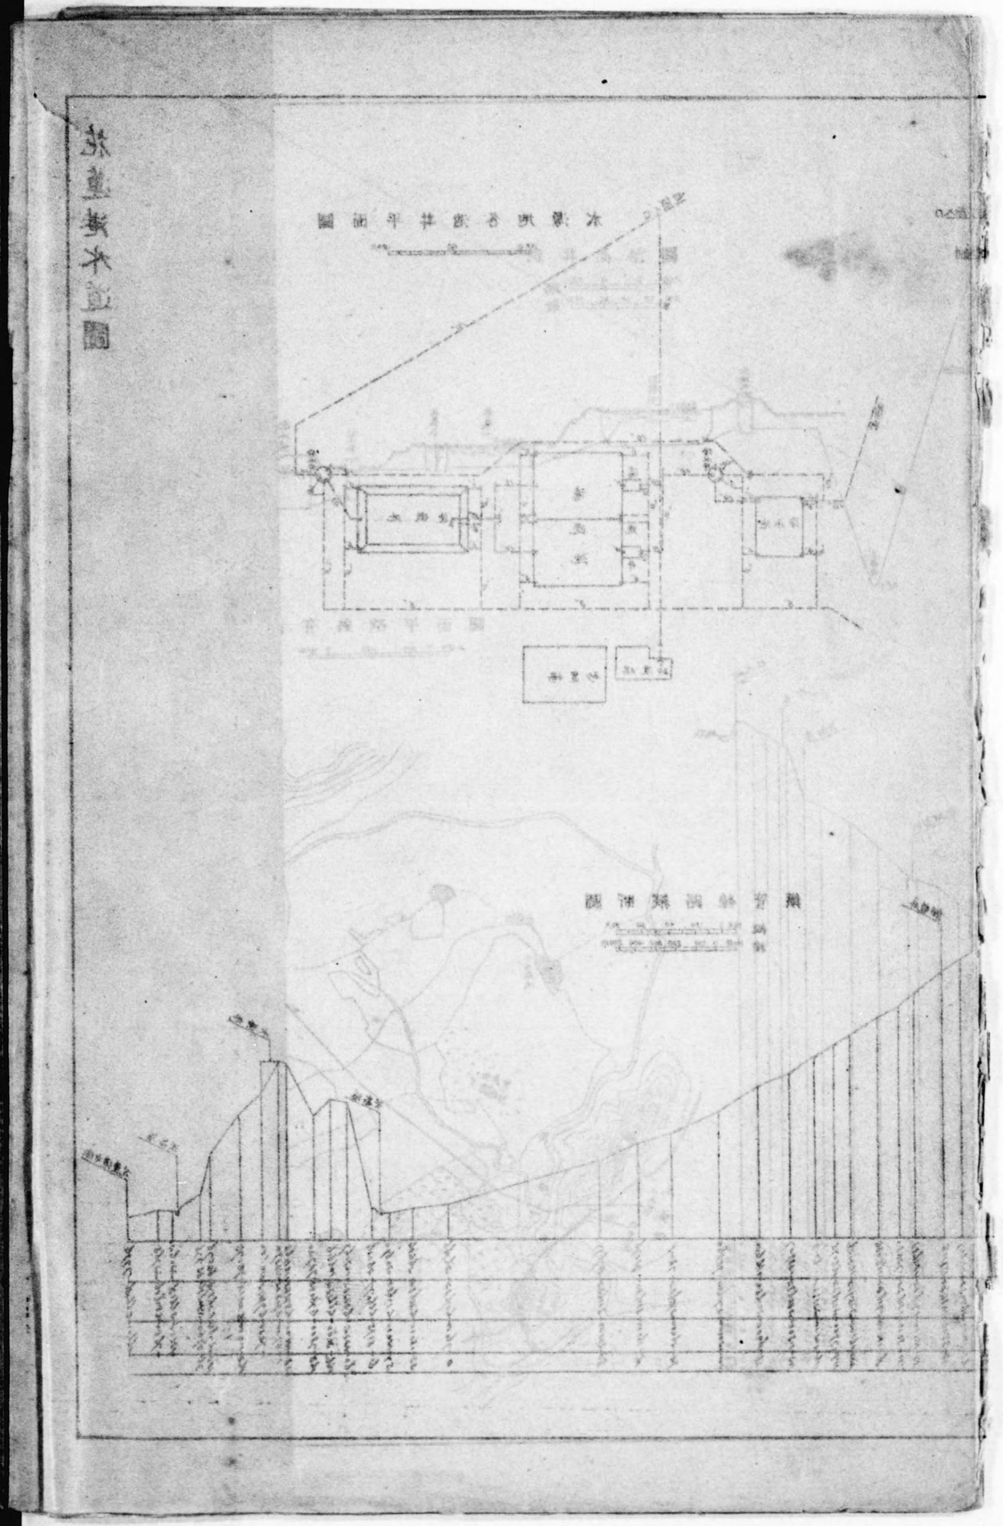

128Q-14

331
2
138

終

I8Q-14.