


LE PICHTIER (retenue pour poissons) ou ETANG de MENTIERES

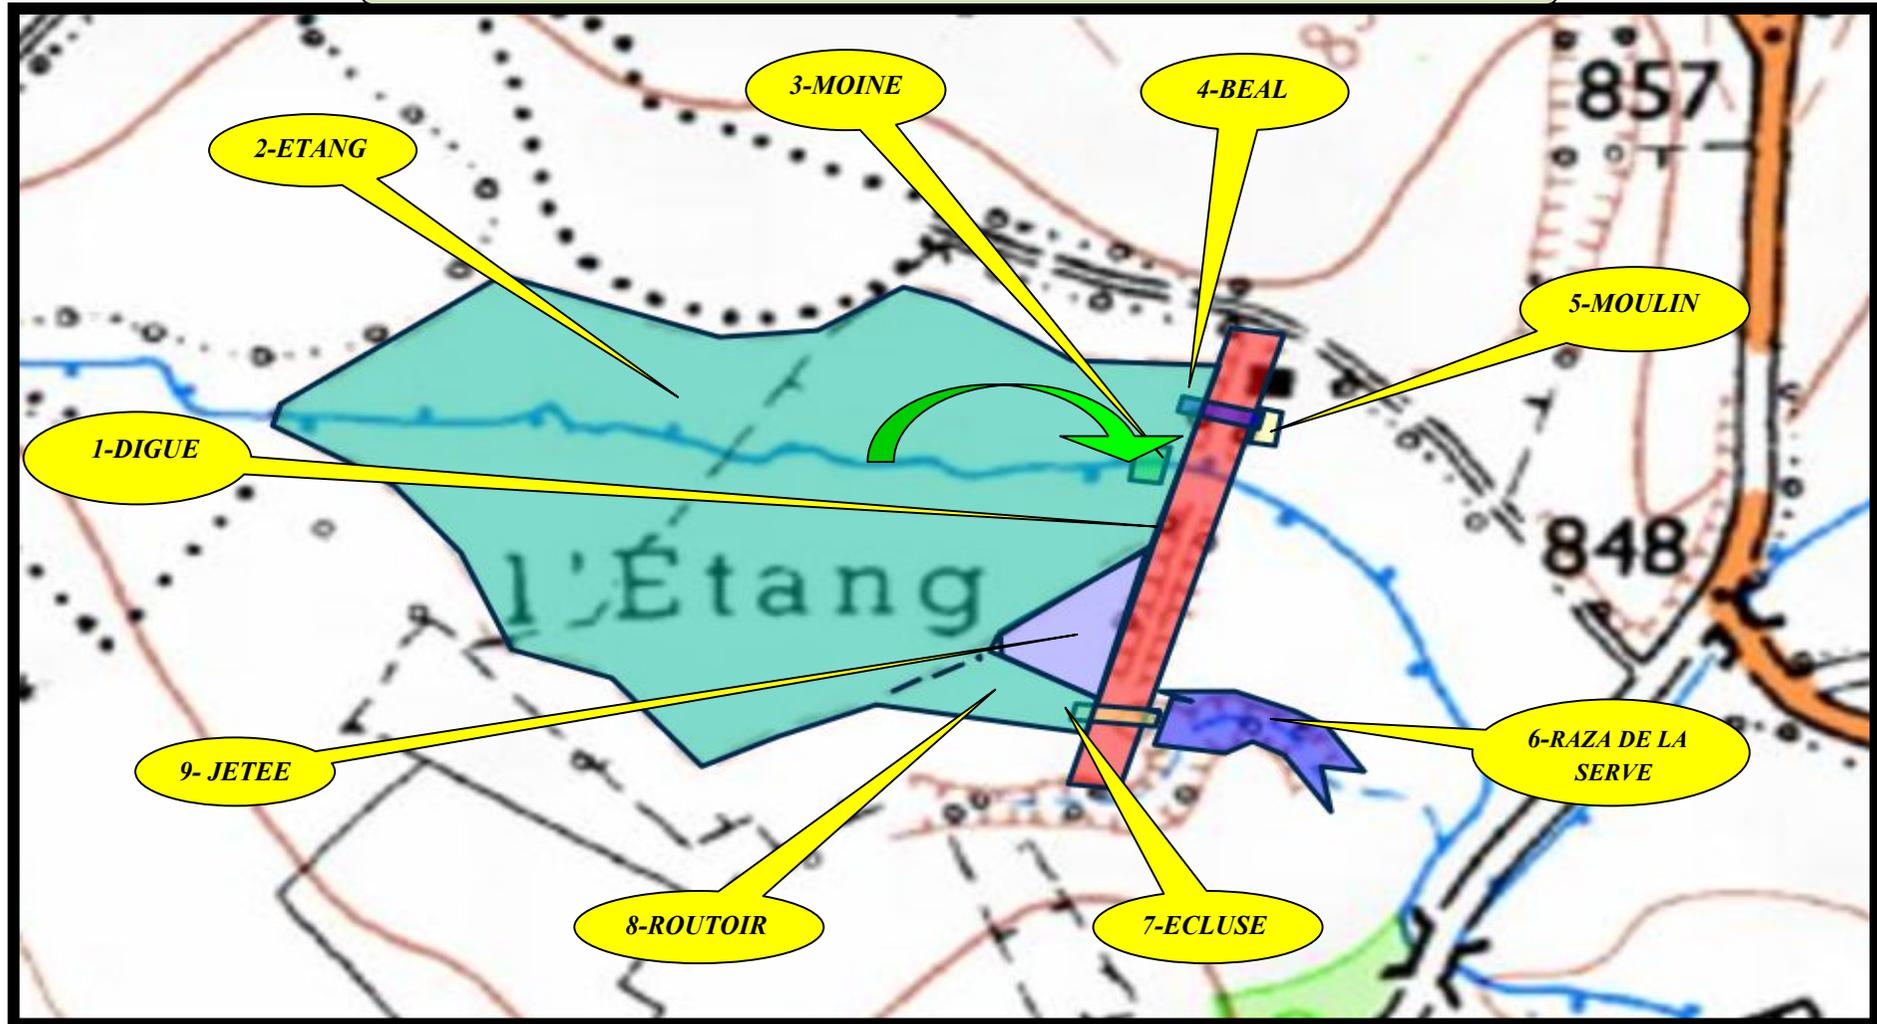

-1- La Digue et ses dimensions : $L = 240m$; $l = 25m$ à la base et $9m$ de plateforme
 $H = 6,50m$ au point le plus profond soit un volume pondéré de : $\sim 13\ 000\ m^3 \sim$
 - Ouvrage construit par les moines du prieuré de Mentières au $???$ ° siècle.

-2- L'Etang : $6ha$ sur le ruisseau de Chadelat.

-3- Le Moine : voir pierre d'ange rainurée pour régler le niveau du lac.

-4- Le Béal (aqueduc), recouvert de dalles, alimentait le moulin.

-5- Le Moulin dont il subsiste un pan de mur mitoyen à la digue.

-6- Le Raza de La Serve : canal de fuite de la "re-serve".

-7- L'Ecluse servait à vider le petit bassin pour capturer le poisson.

-8- Routoir ou "serve" de $\sim 1200m^2$ ~ pour le rouissage du chanvre.
 - pièce d'eau ou nasse pour piéger le poisson.

-9- La Jetée ou cloison en remblais entre l'étang et le petit bassin.