




PIANO TERRA

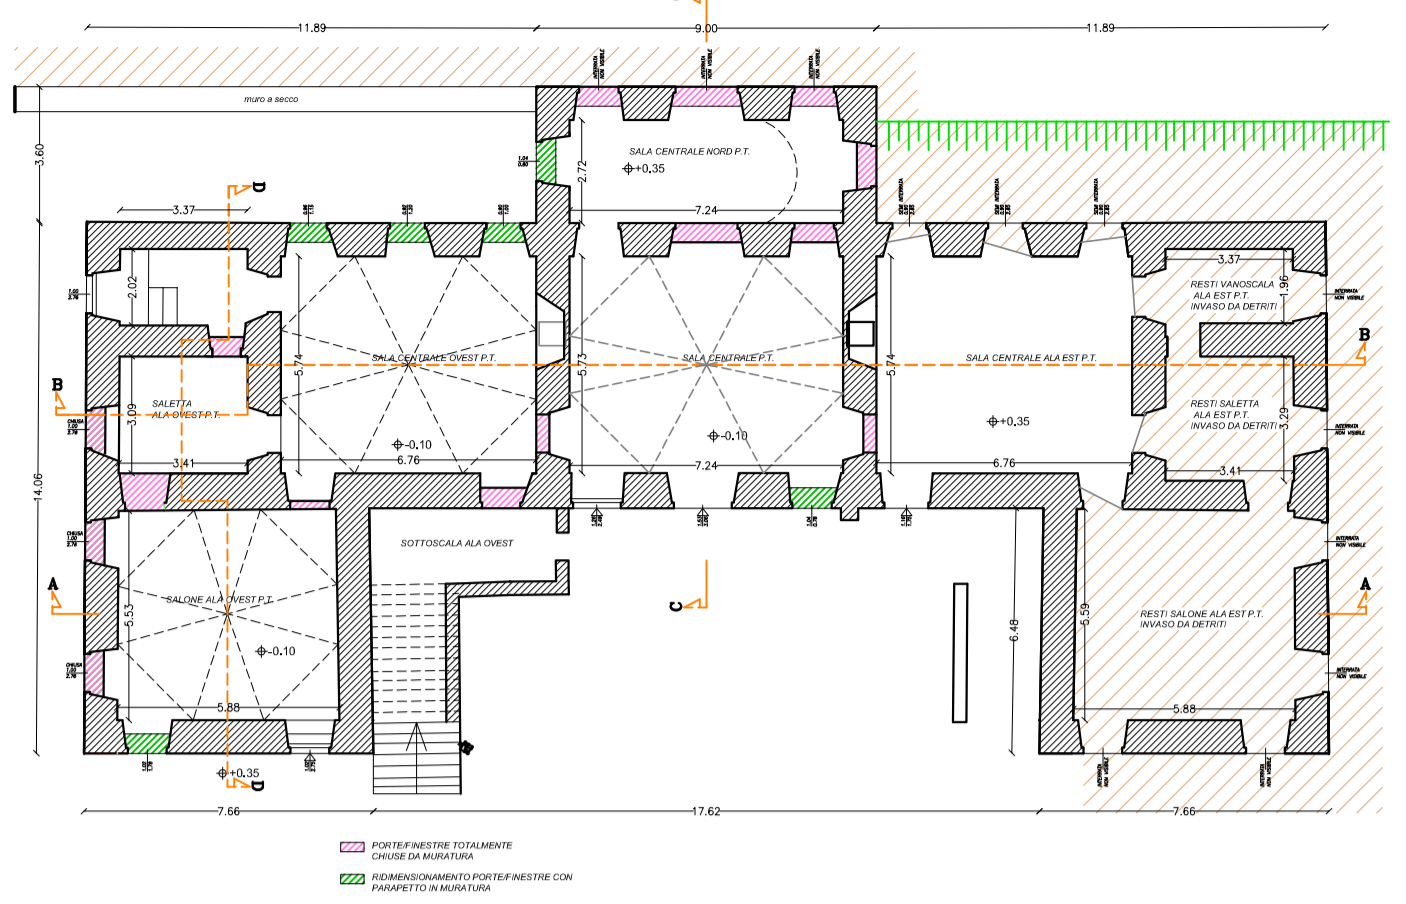


PIANO PRIMO

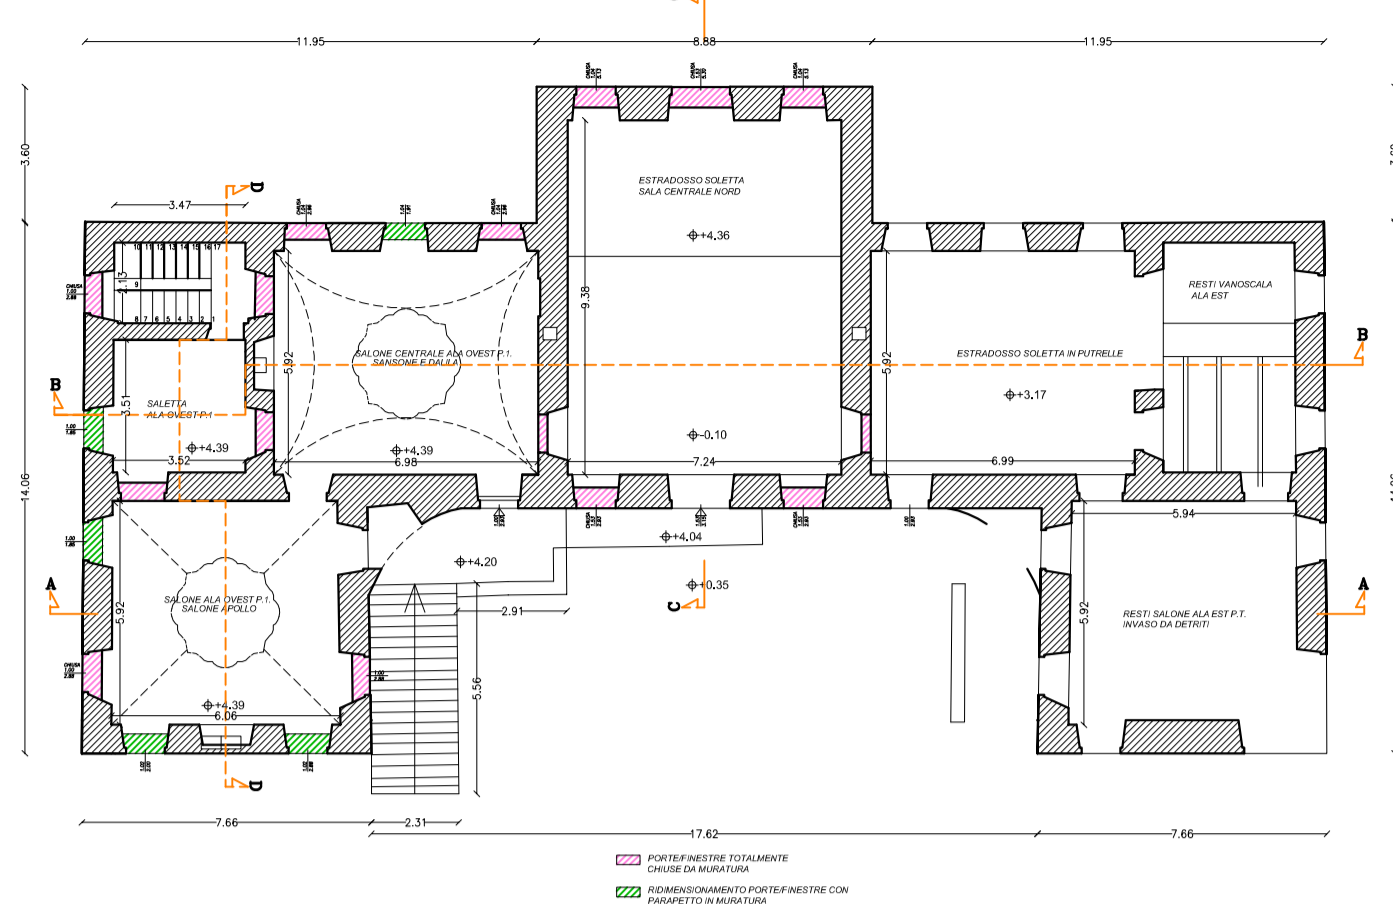


PIANO SECONDO

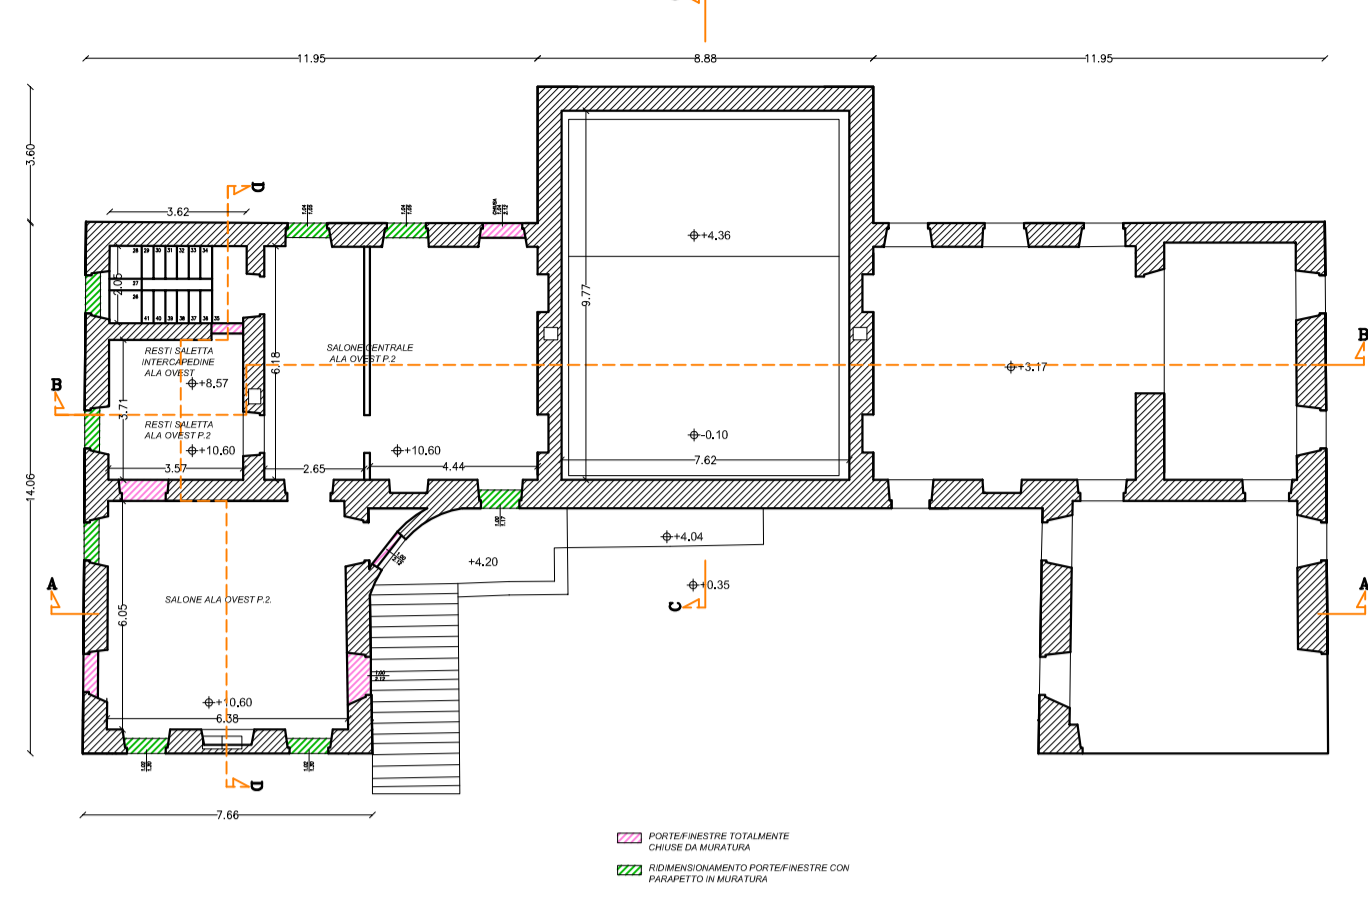


PIANO SOTTOTETTO

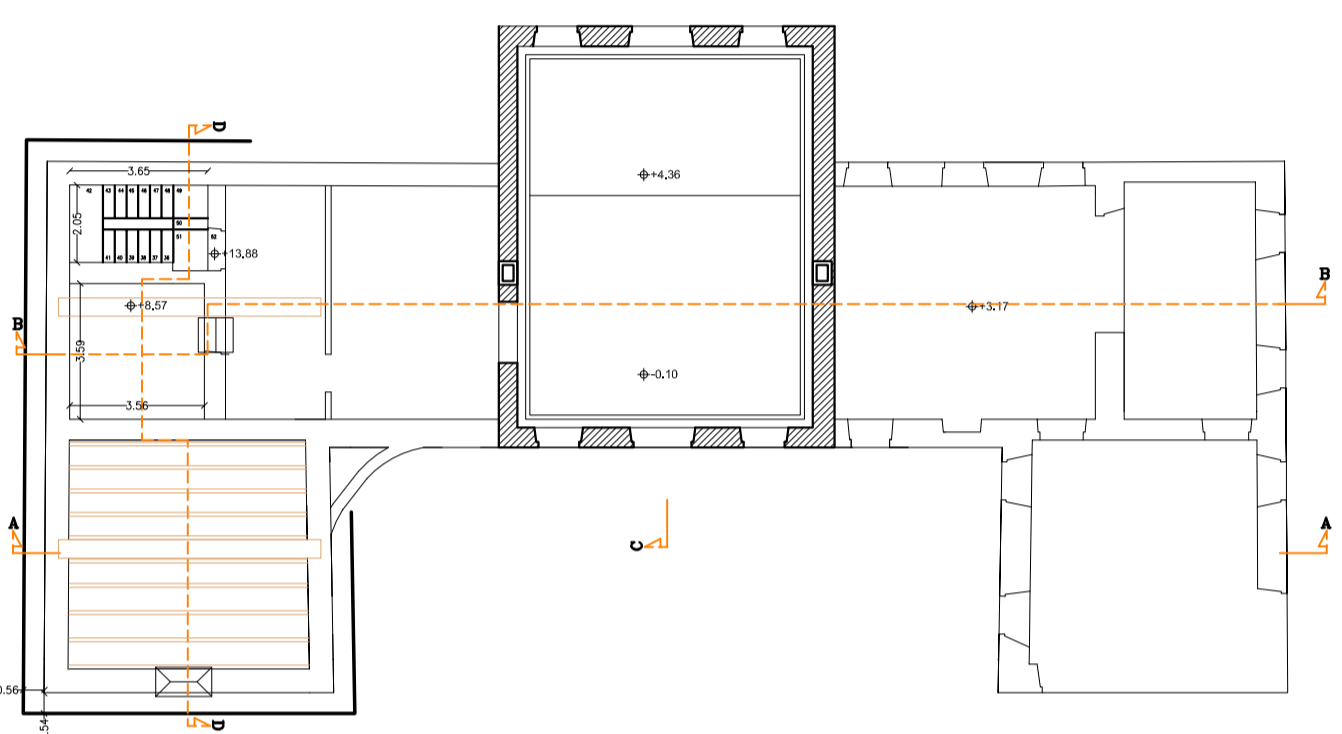

PIANO SOTTOTETTO E ATTICO

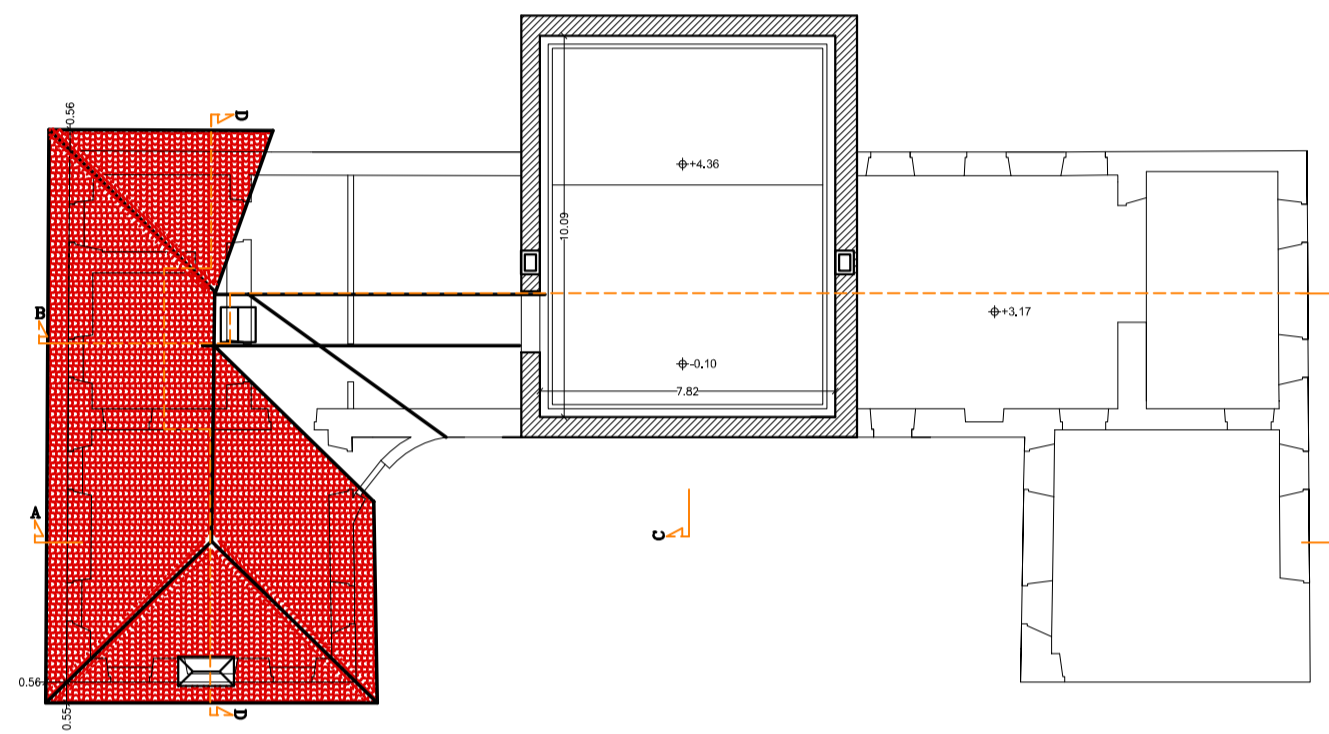


SEZIONE D-D

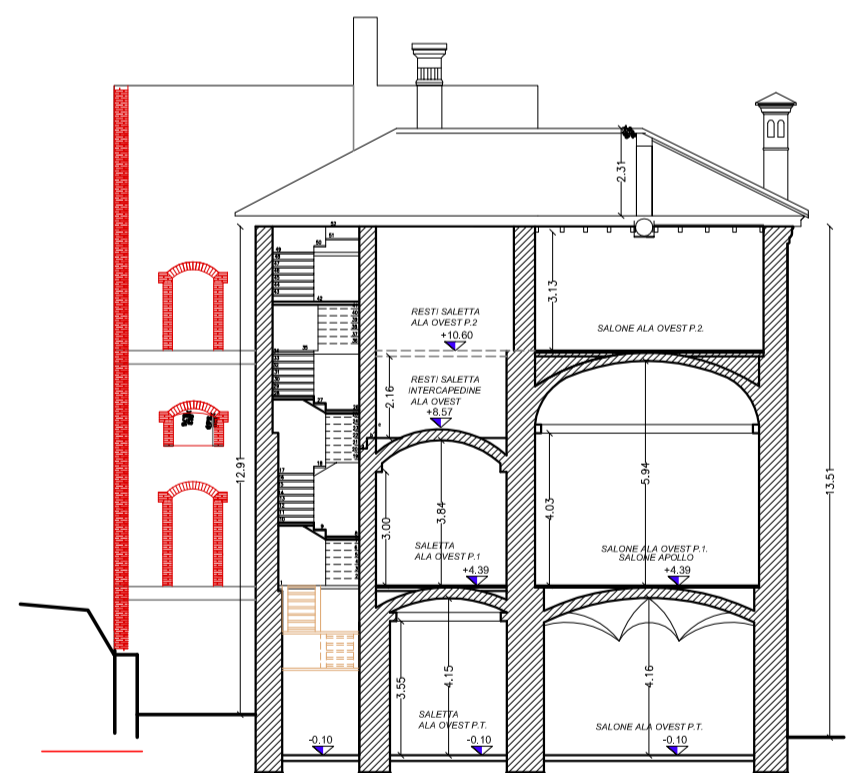


SEZIONE A-A



SEZIONE B-B

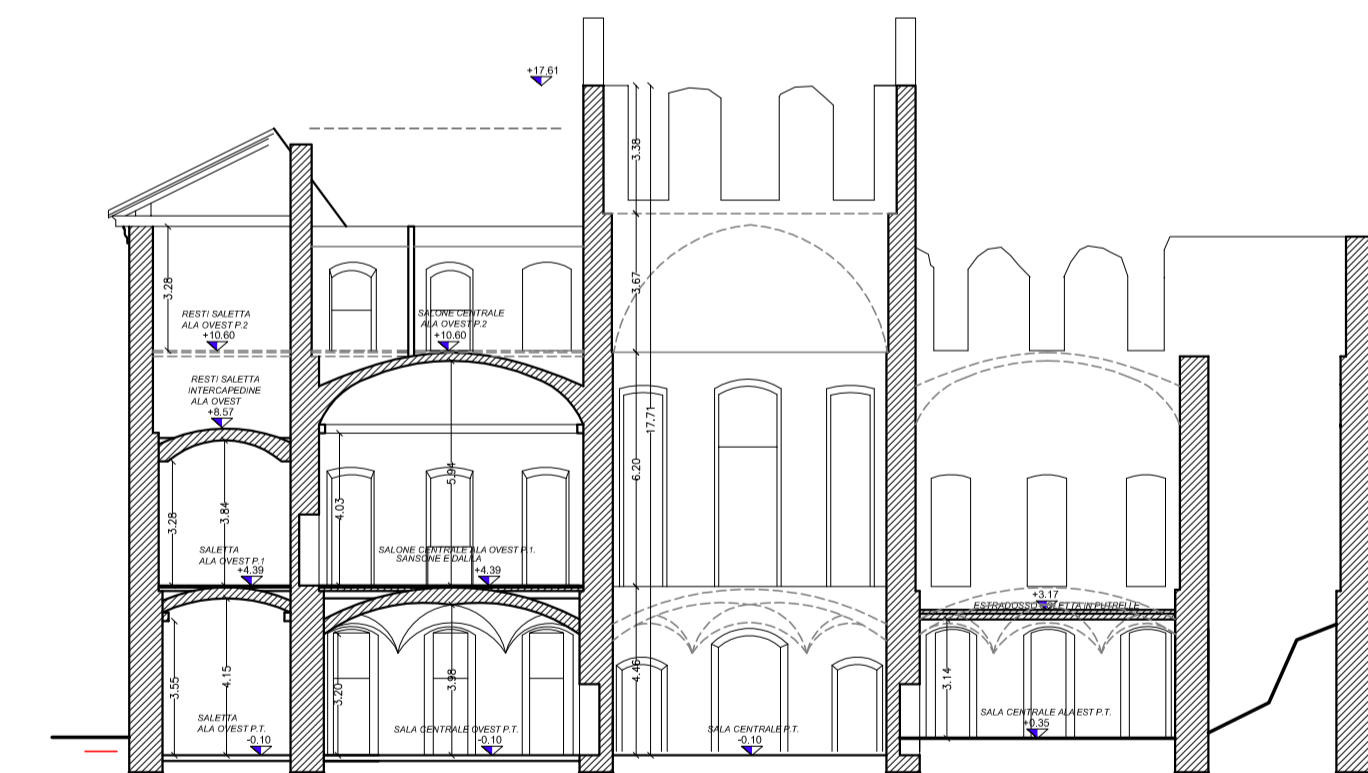


SEZIONE C-C

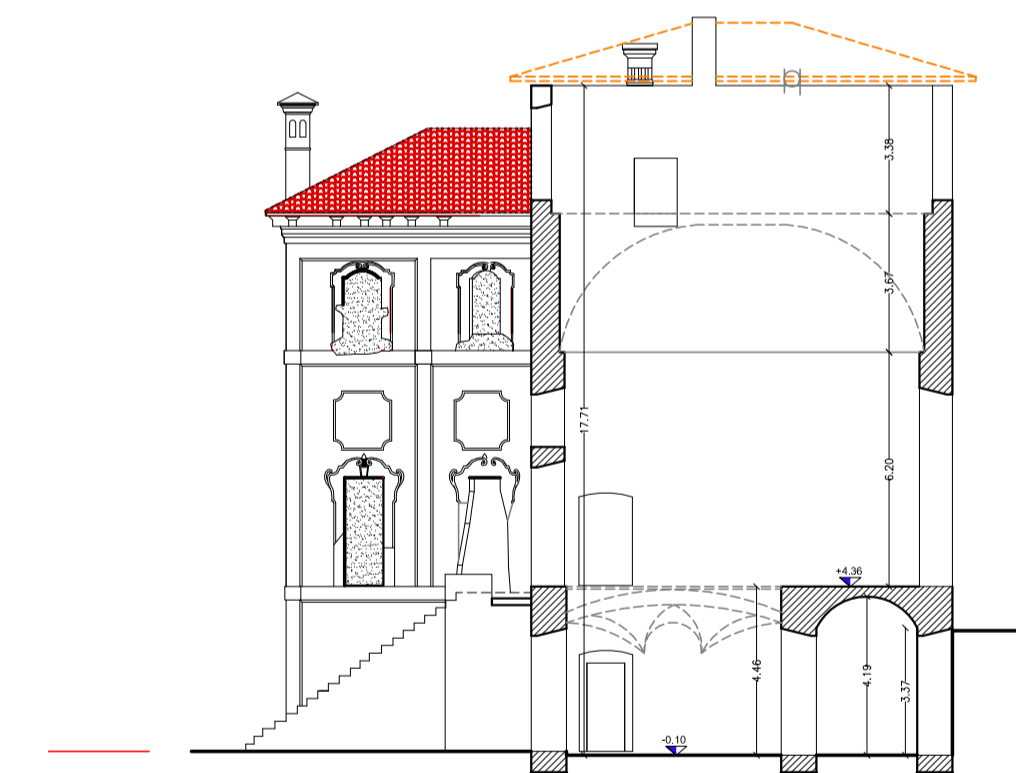


PROSPETTO SUD



PROSPETTO OVEST

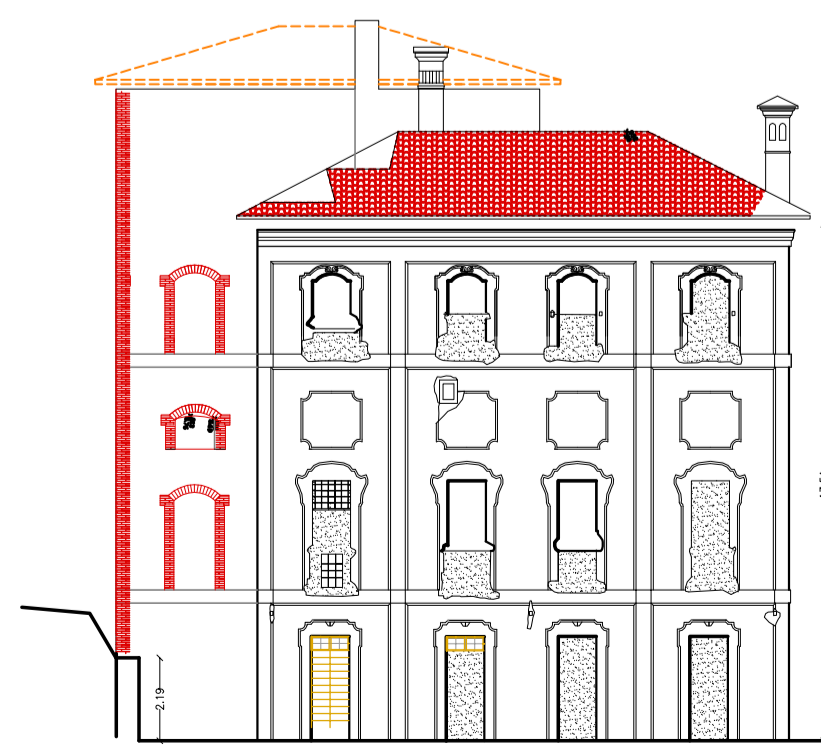

PROSPETTO NORD

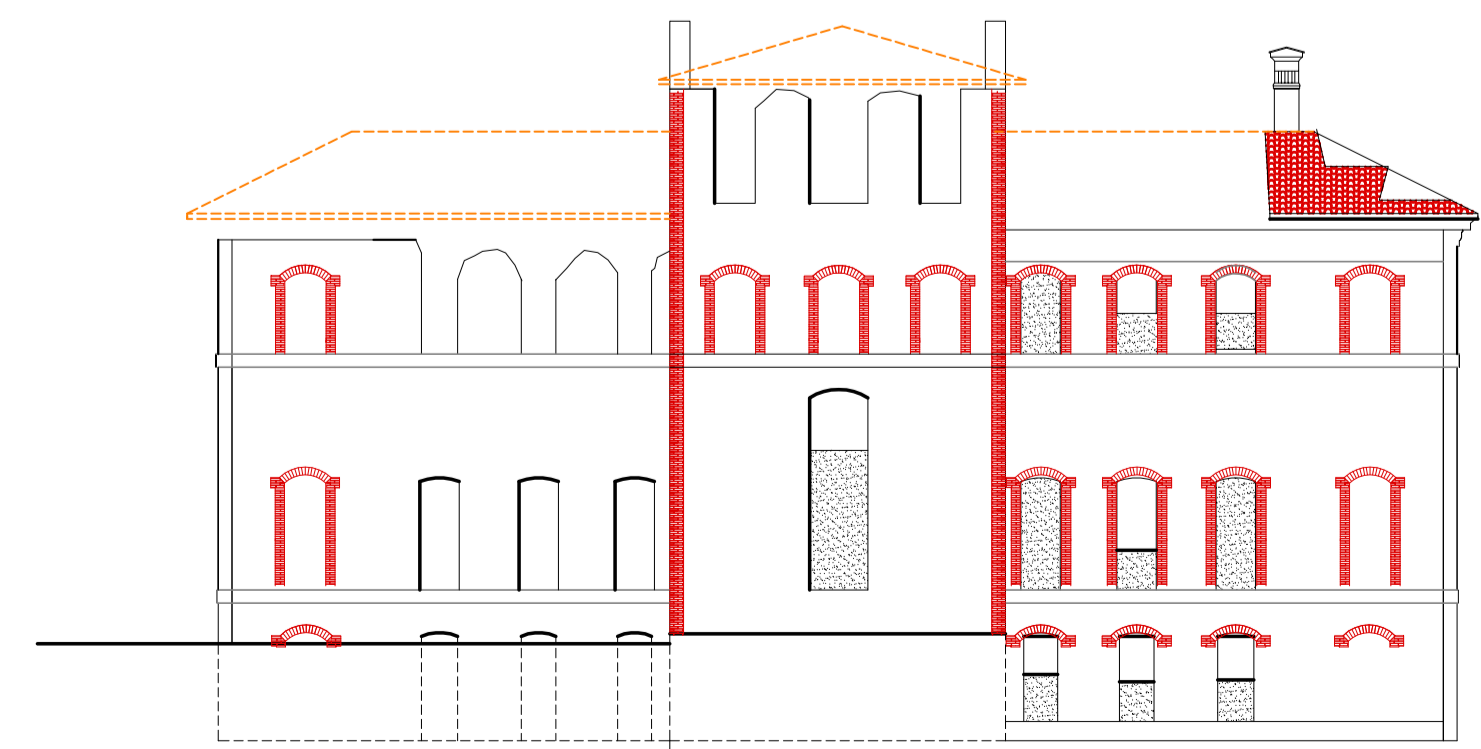

PROSPETTO EST

