



Querschnitt

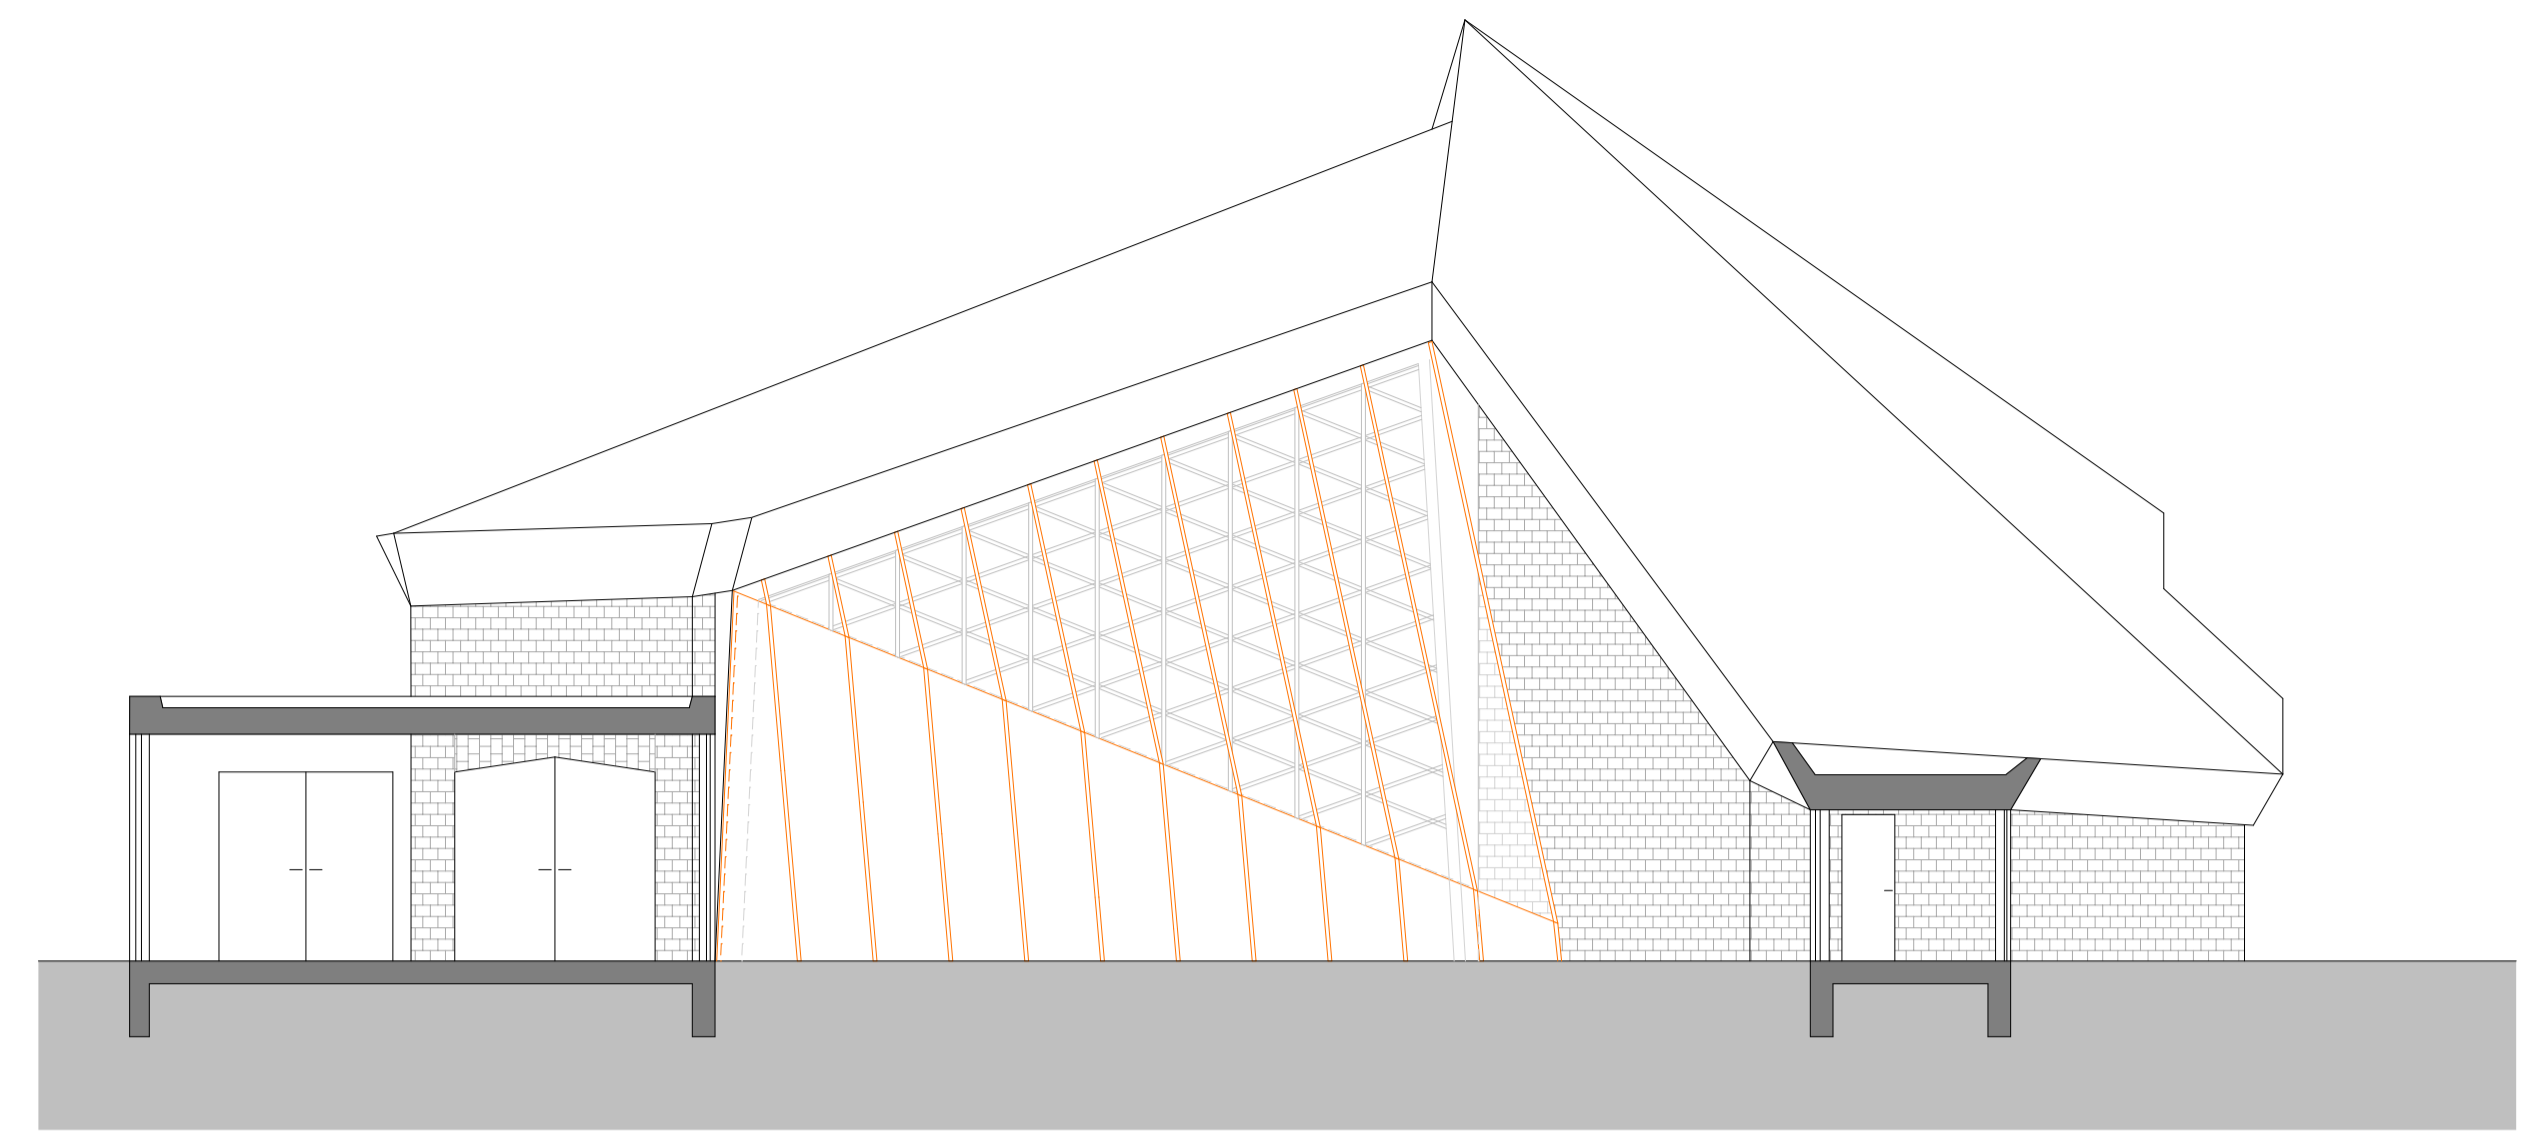

Längsschnitt mit Ansicht vom Hof

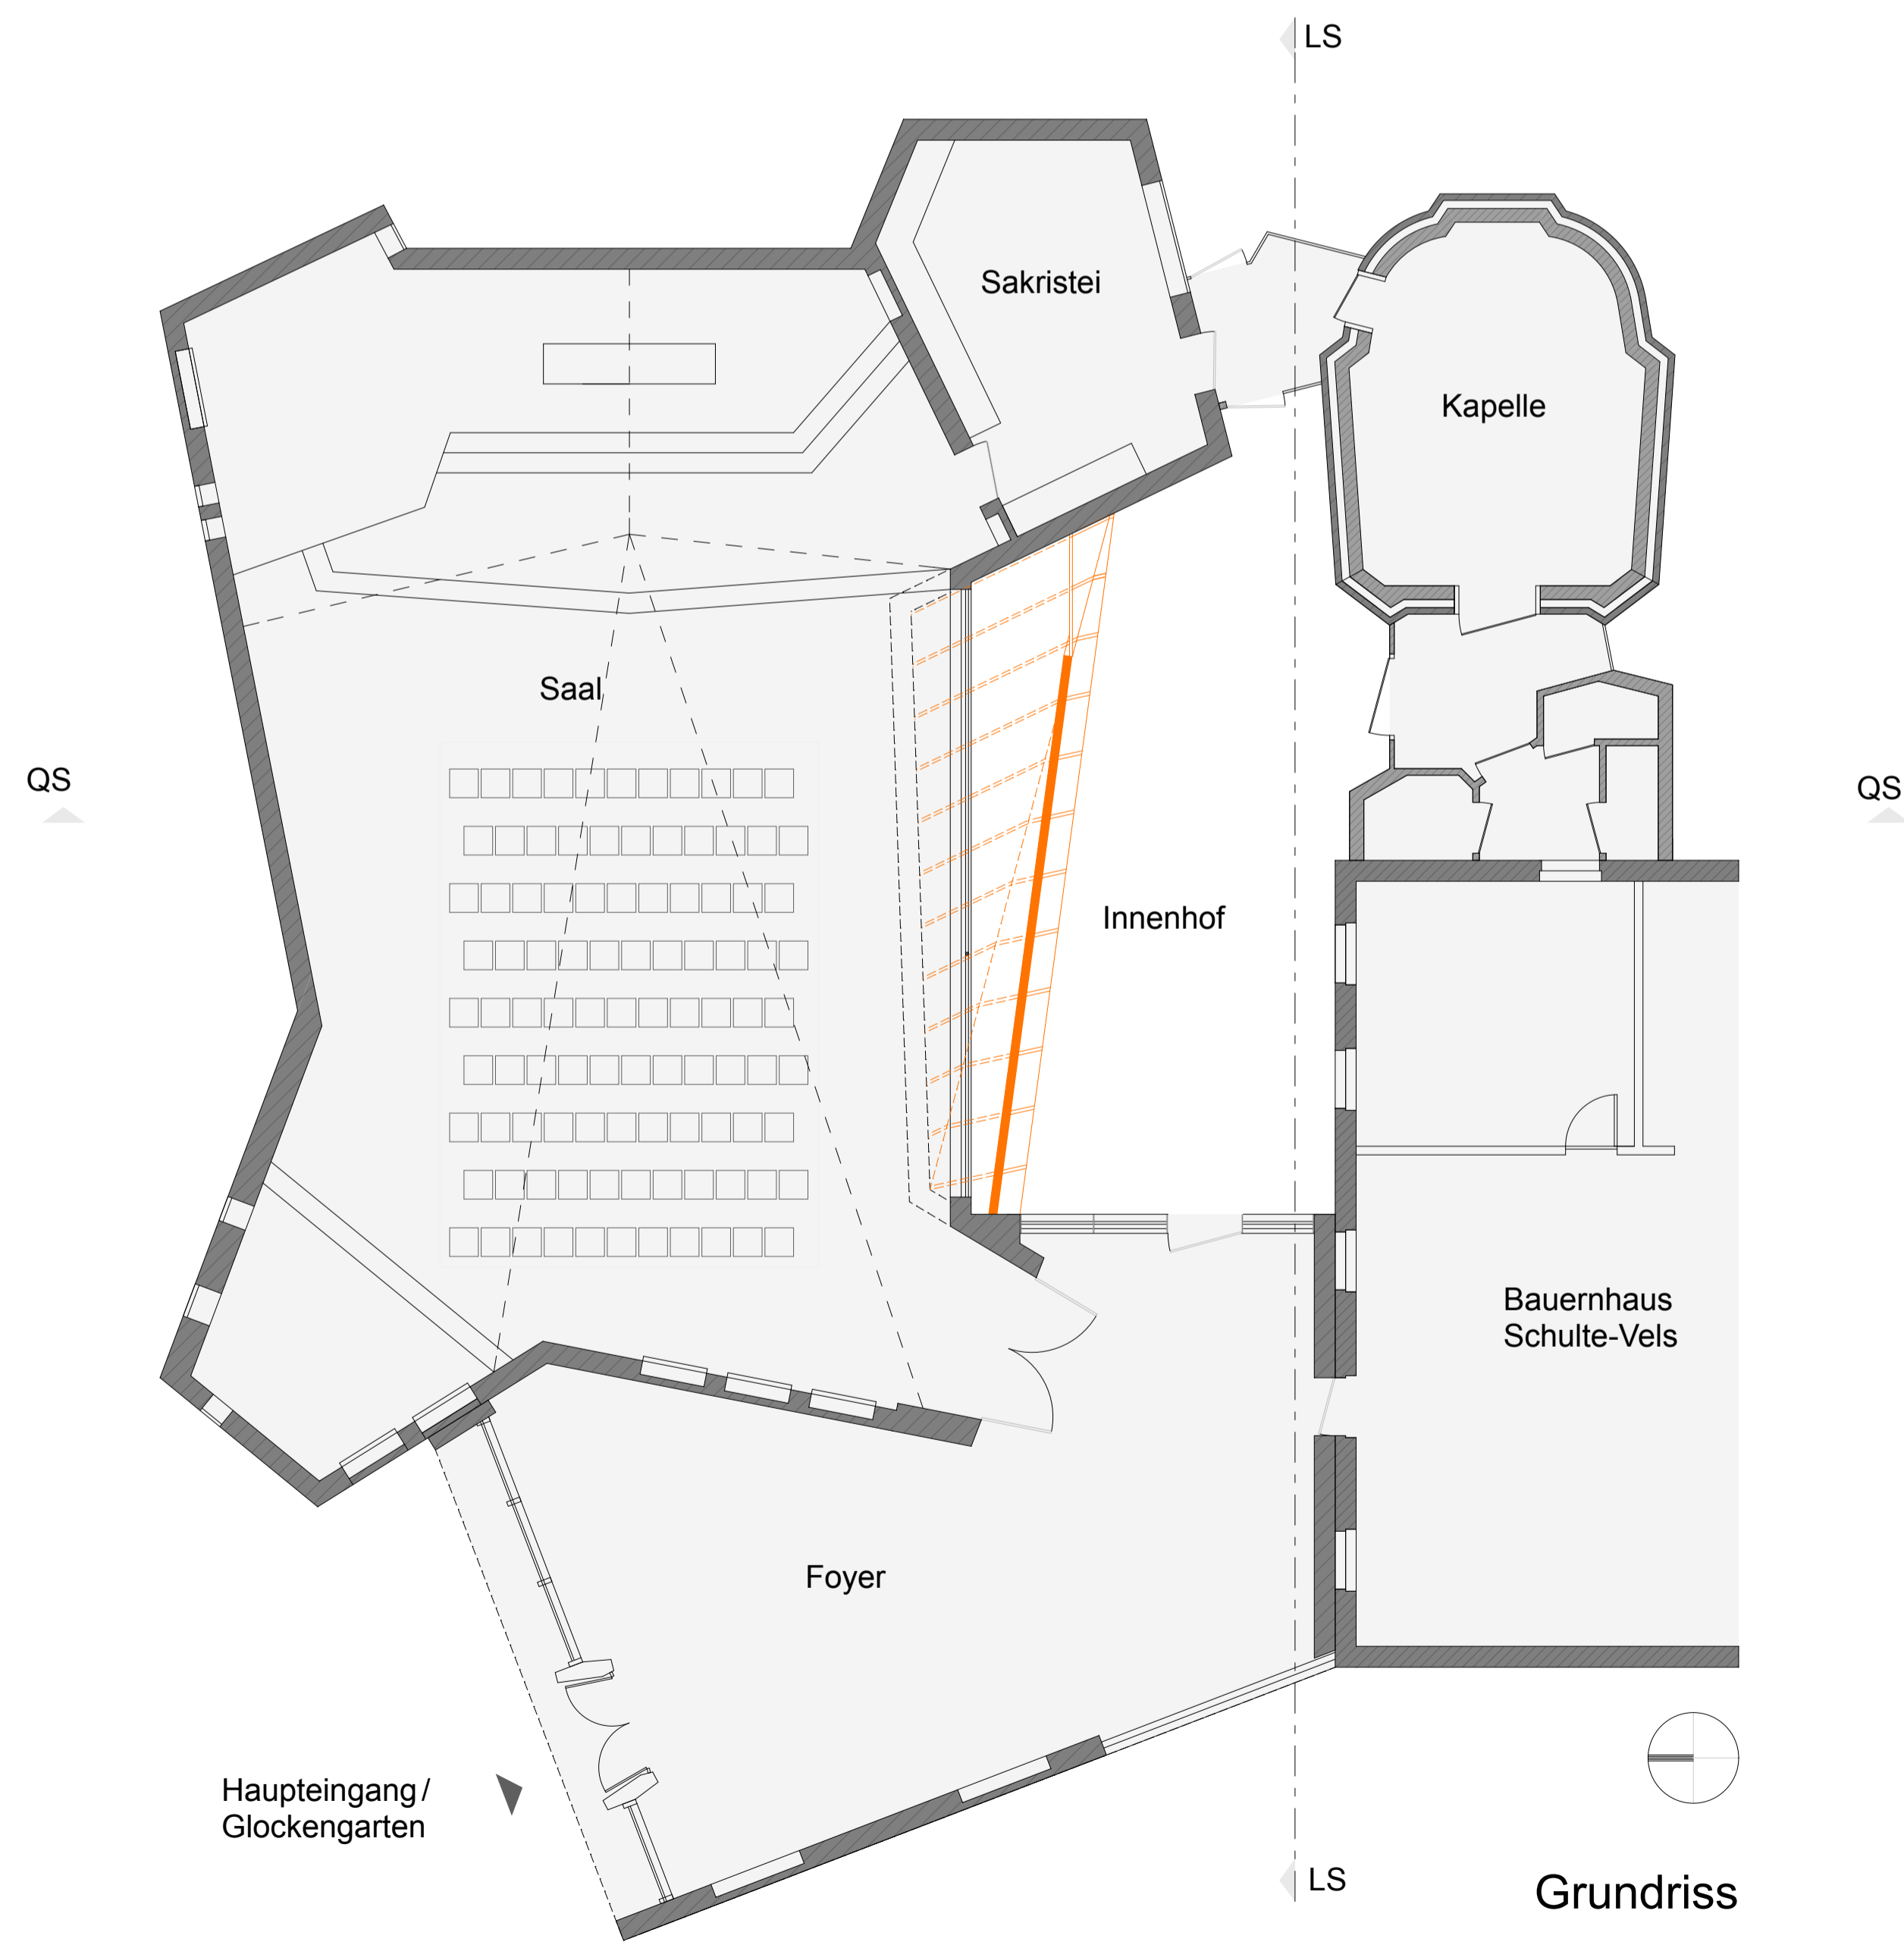

Grundriss

