


PLANTA SEMISOTANO
Escala 1:50

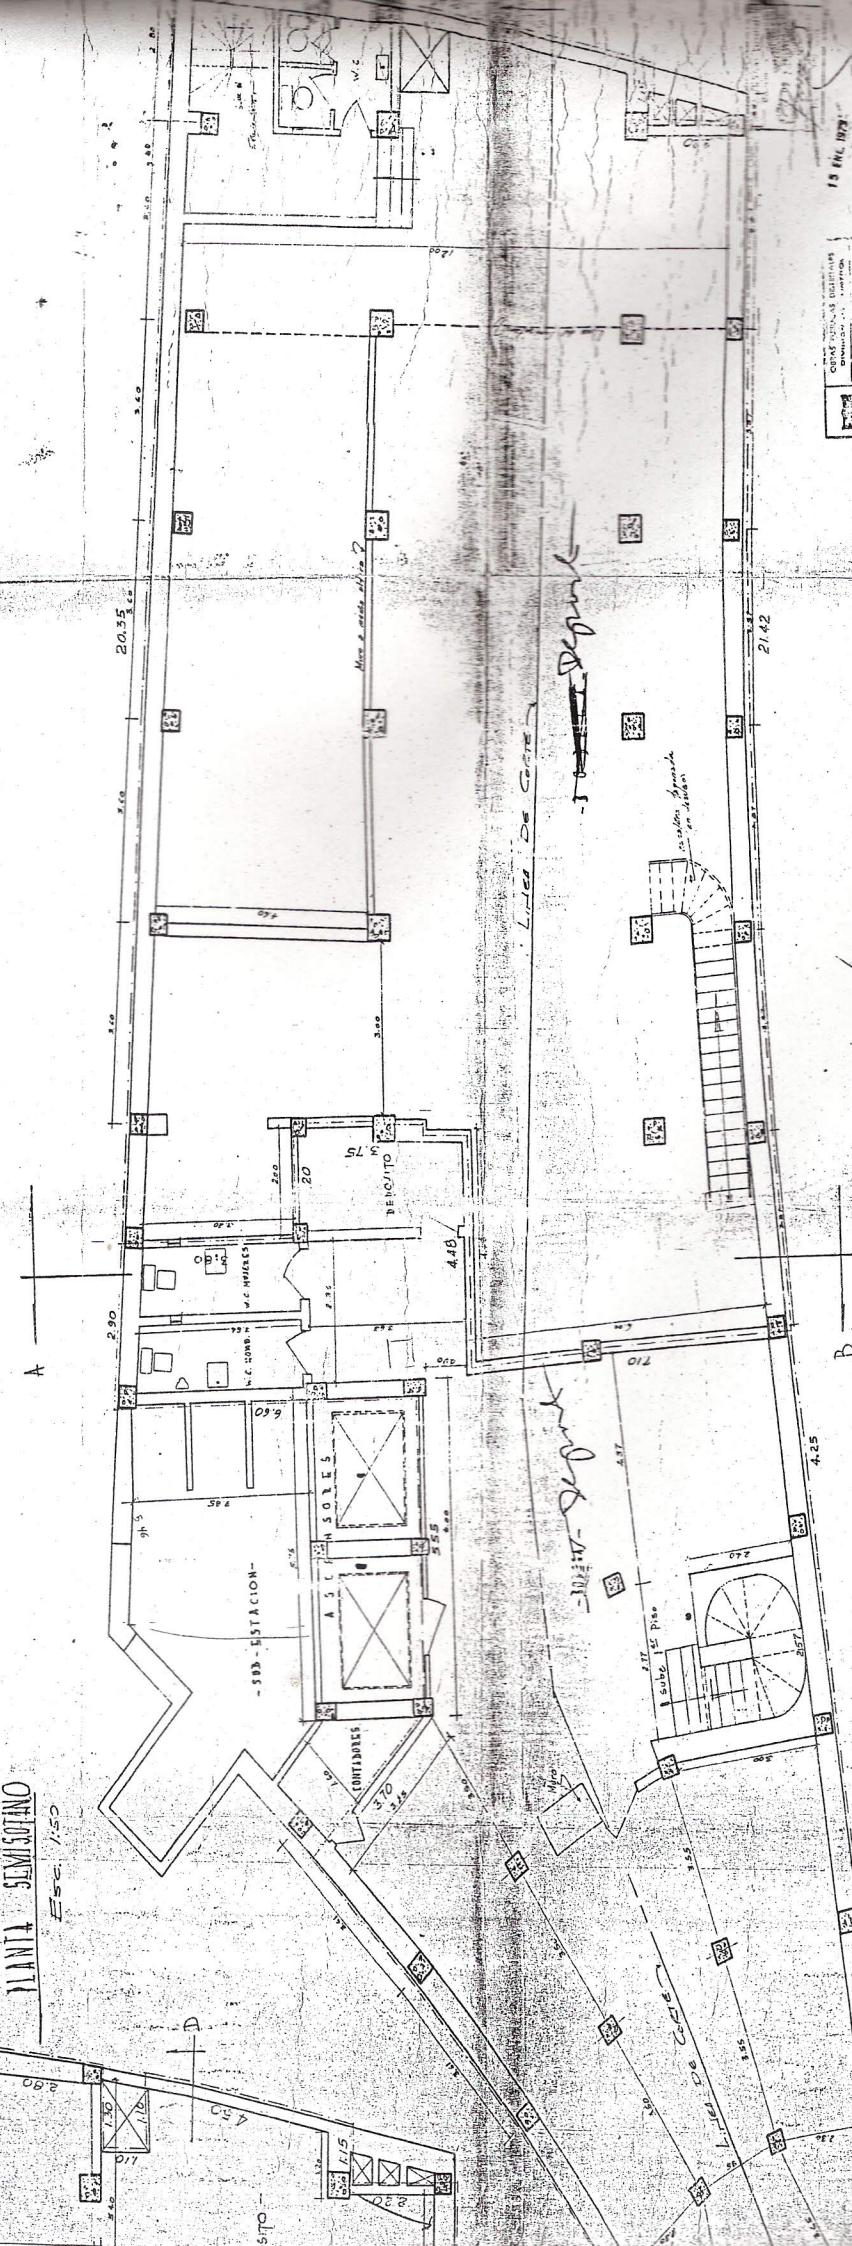

PLANTA DEL SOTANO

Escala 1:50





CONSTRUC. ESTACIÓN
CARRERA 4-49
FEBRERO 1973 - 1973
MODIFICACIONES

CONSTRUC. ESTACIÓN
CARRERA 4-49
FEBRERO 1973 - 1973