


Schnitt A-B
0 5 10 15 20 m

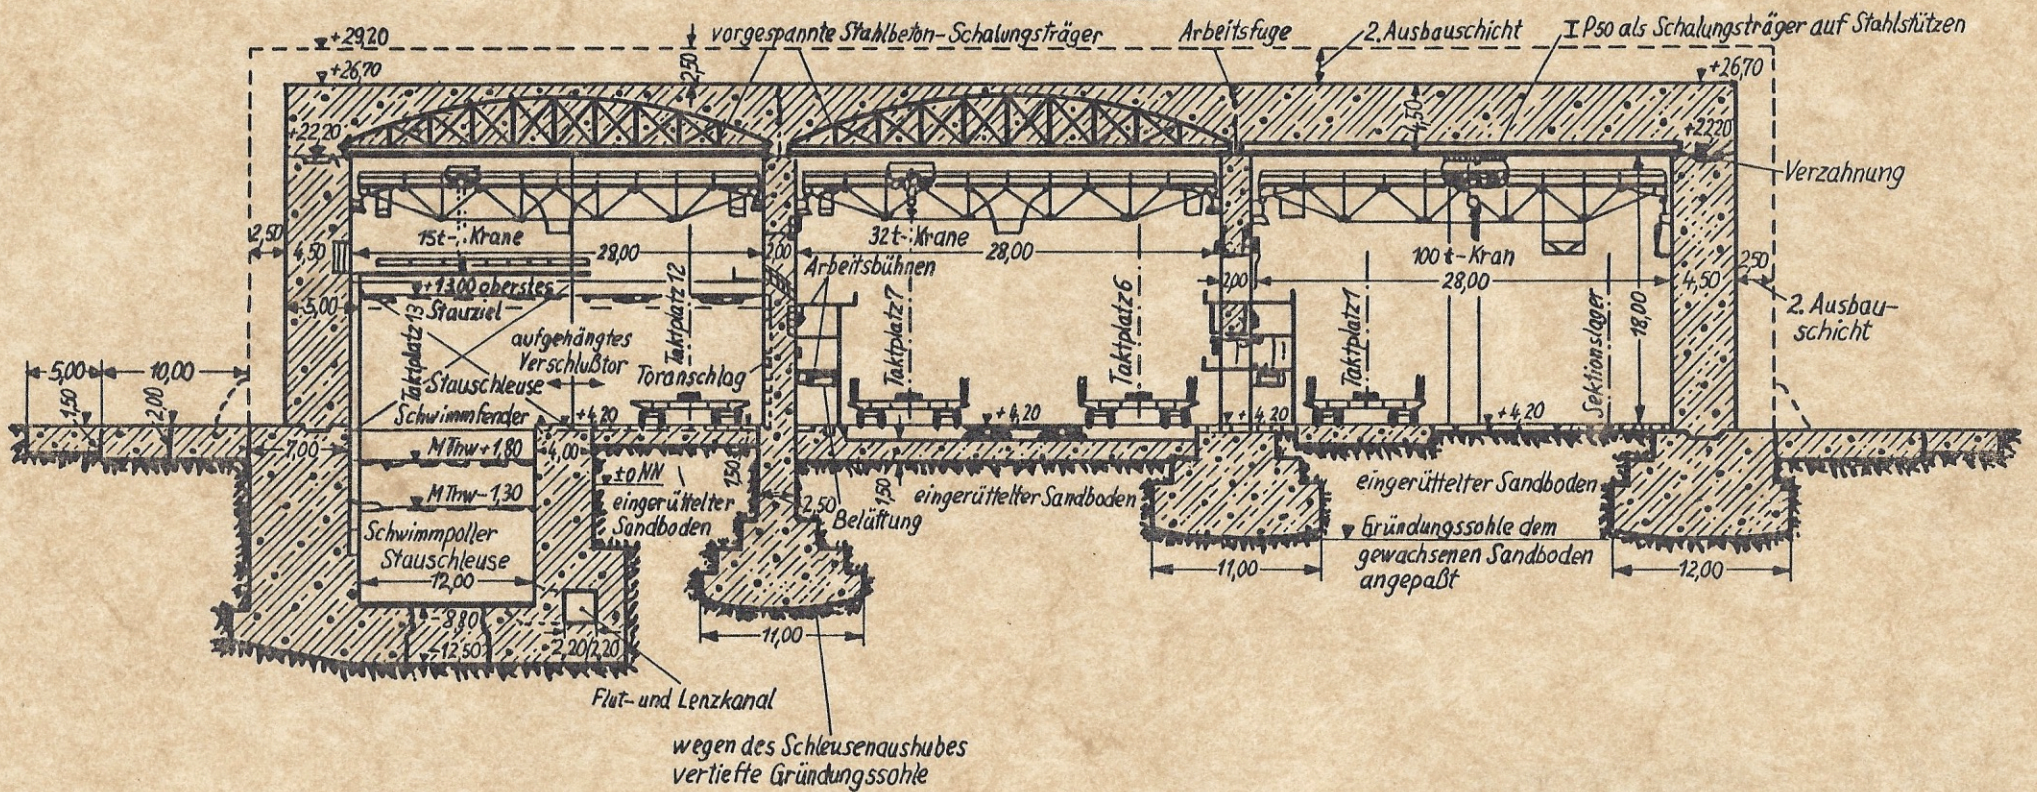

U-Boot-Fertigungsschutzbunker
Valentin

