DE BRUXELLES
17 OCTOBRE 1924
S

PROPRIÉTÉ DE MONSIEUR FRISON
RUE LEBEAU à BRUXELLES
CONSTRUCTION D'UNE ANNEXE
AU DESSUS DE L'ENTRESOL, ET D'UN W.C au 2de ETAGE
ECHELLE DE 0.02 P.M.

PLAN n° 1.

Annexe à la demande d'autorisation de bâtir en date du 29 Août 1924
Le Propriétaire.

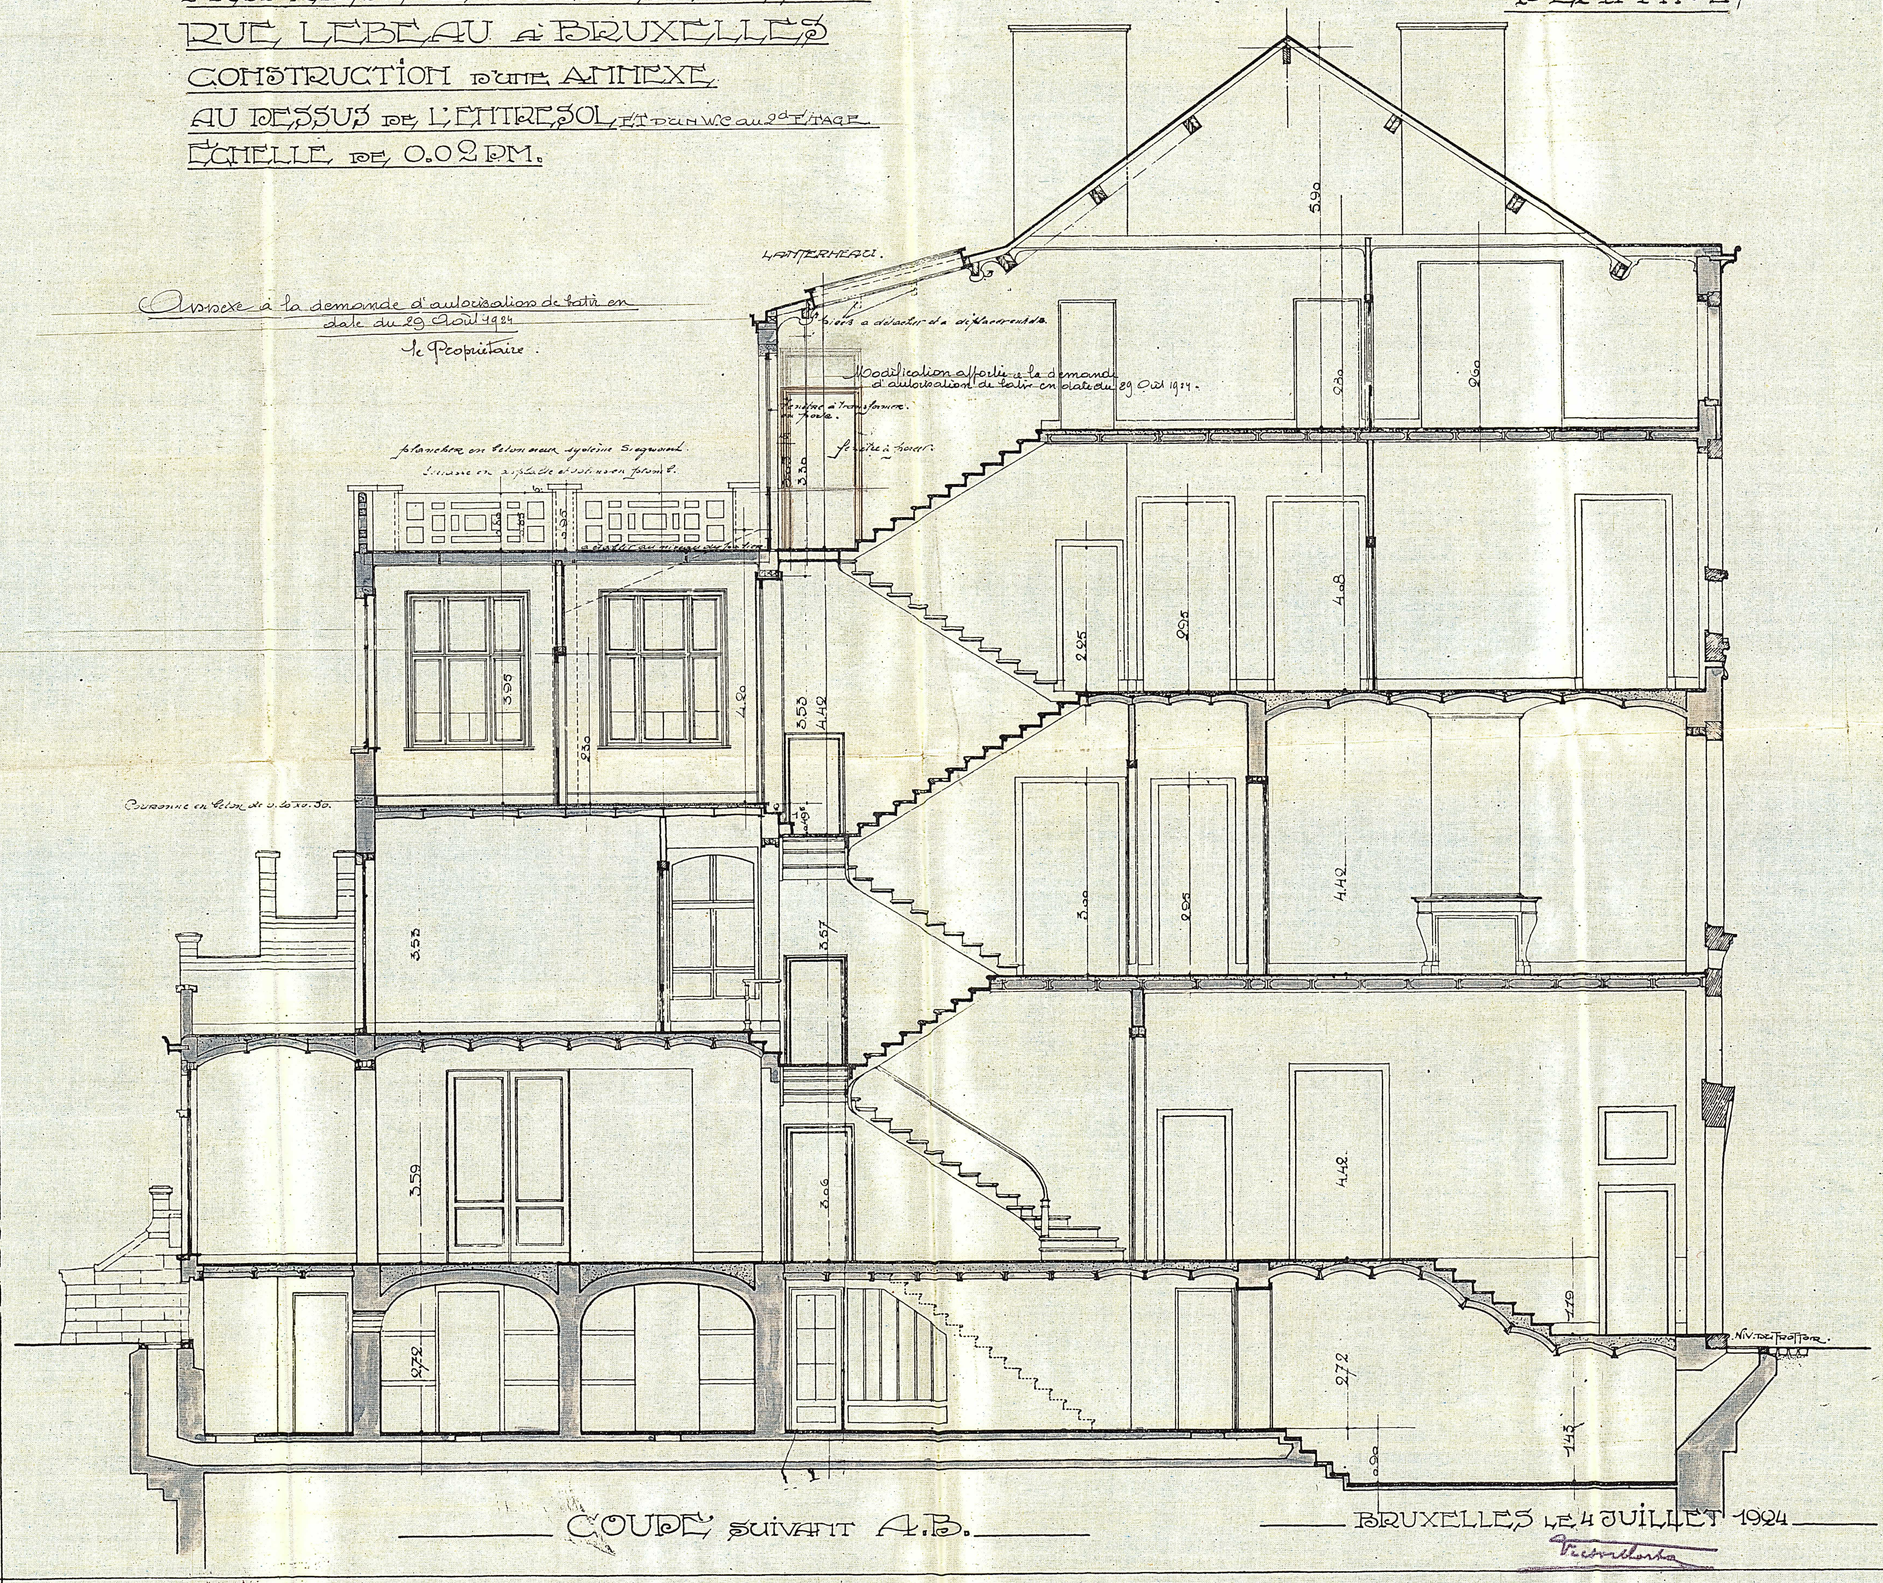

COUPE suivant A.B.

BRUXELLES LE 4 JUILLET 1924