

特42

733

大補增

規矩階梯

江壽規定著
江壽定一增補

地

94

274

江崎江崎江崎
規定規定規定
道校
增補著

市必携

大増補
規矩階梯
全三冊

東京 杉本翰香堂發行

在家土道

約百卷

明治
27 10 10
内交

雪海

雪海

增規矩階梯

地ノ序一

補
矢
矢
尺
本



增
規
巨
階
第



地
ノ
序
二






第一圖

振隅之部

隅木長サ並ニ
上端勾配取様

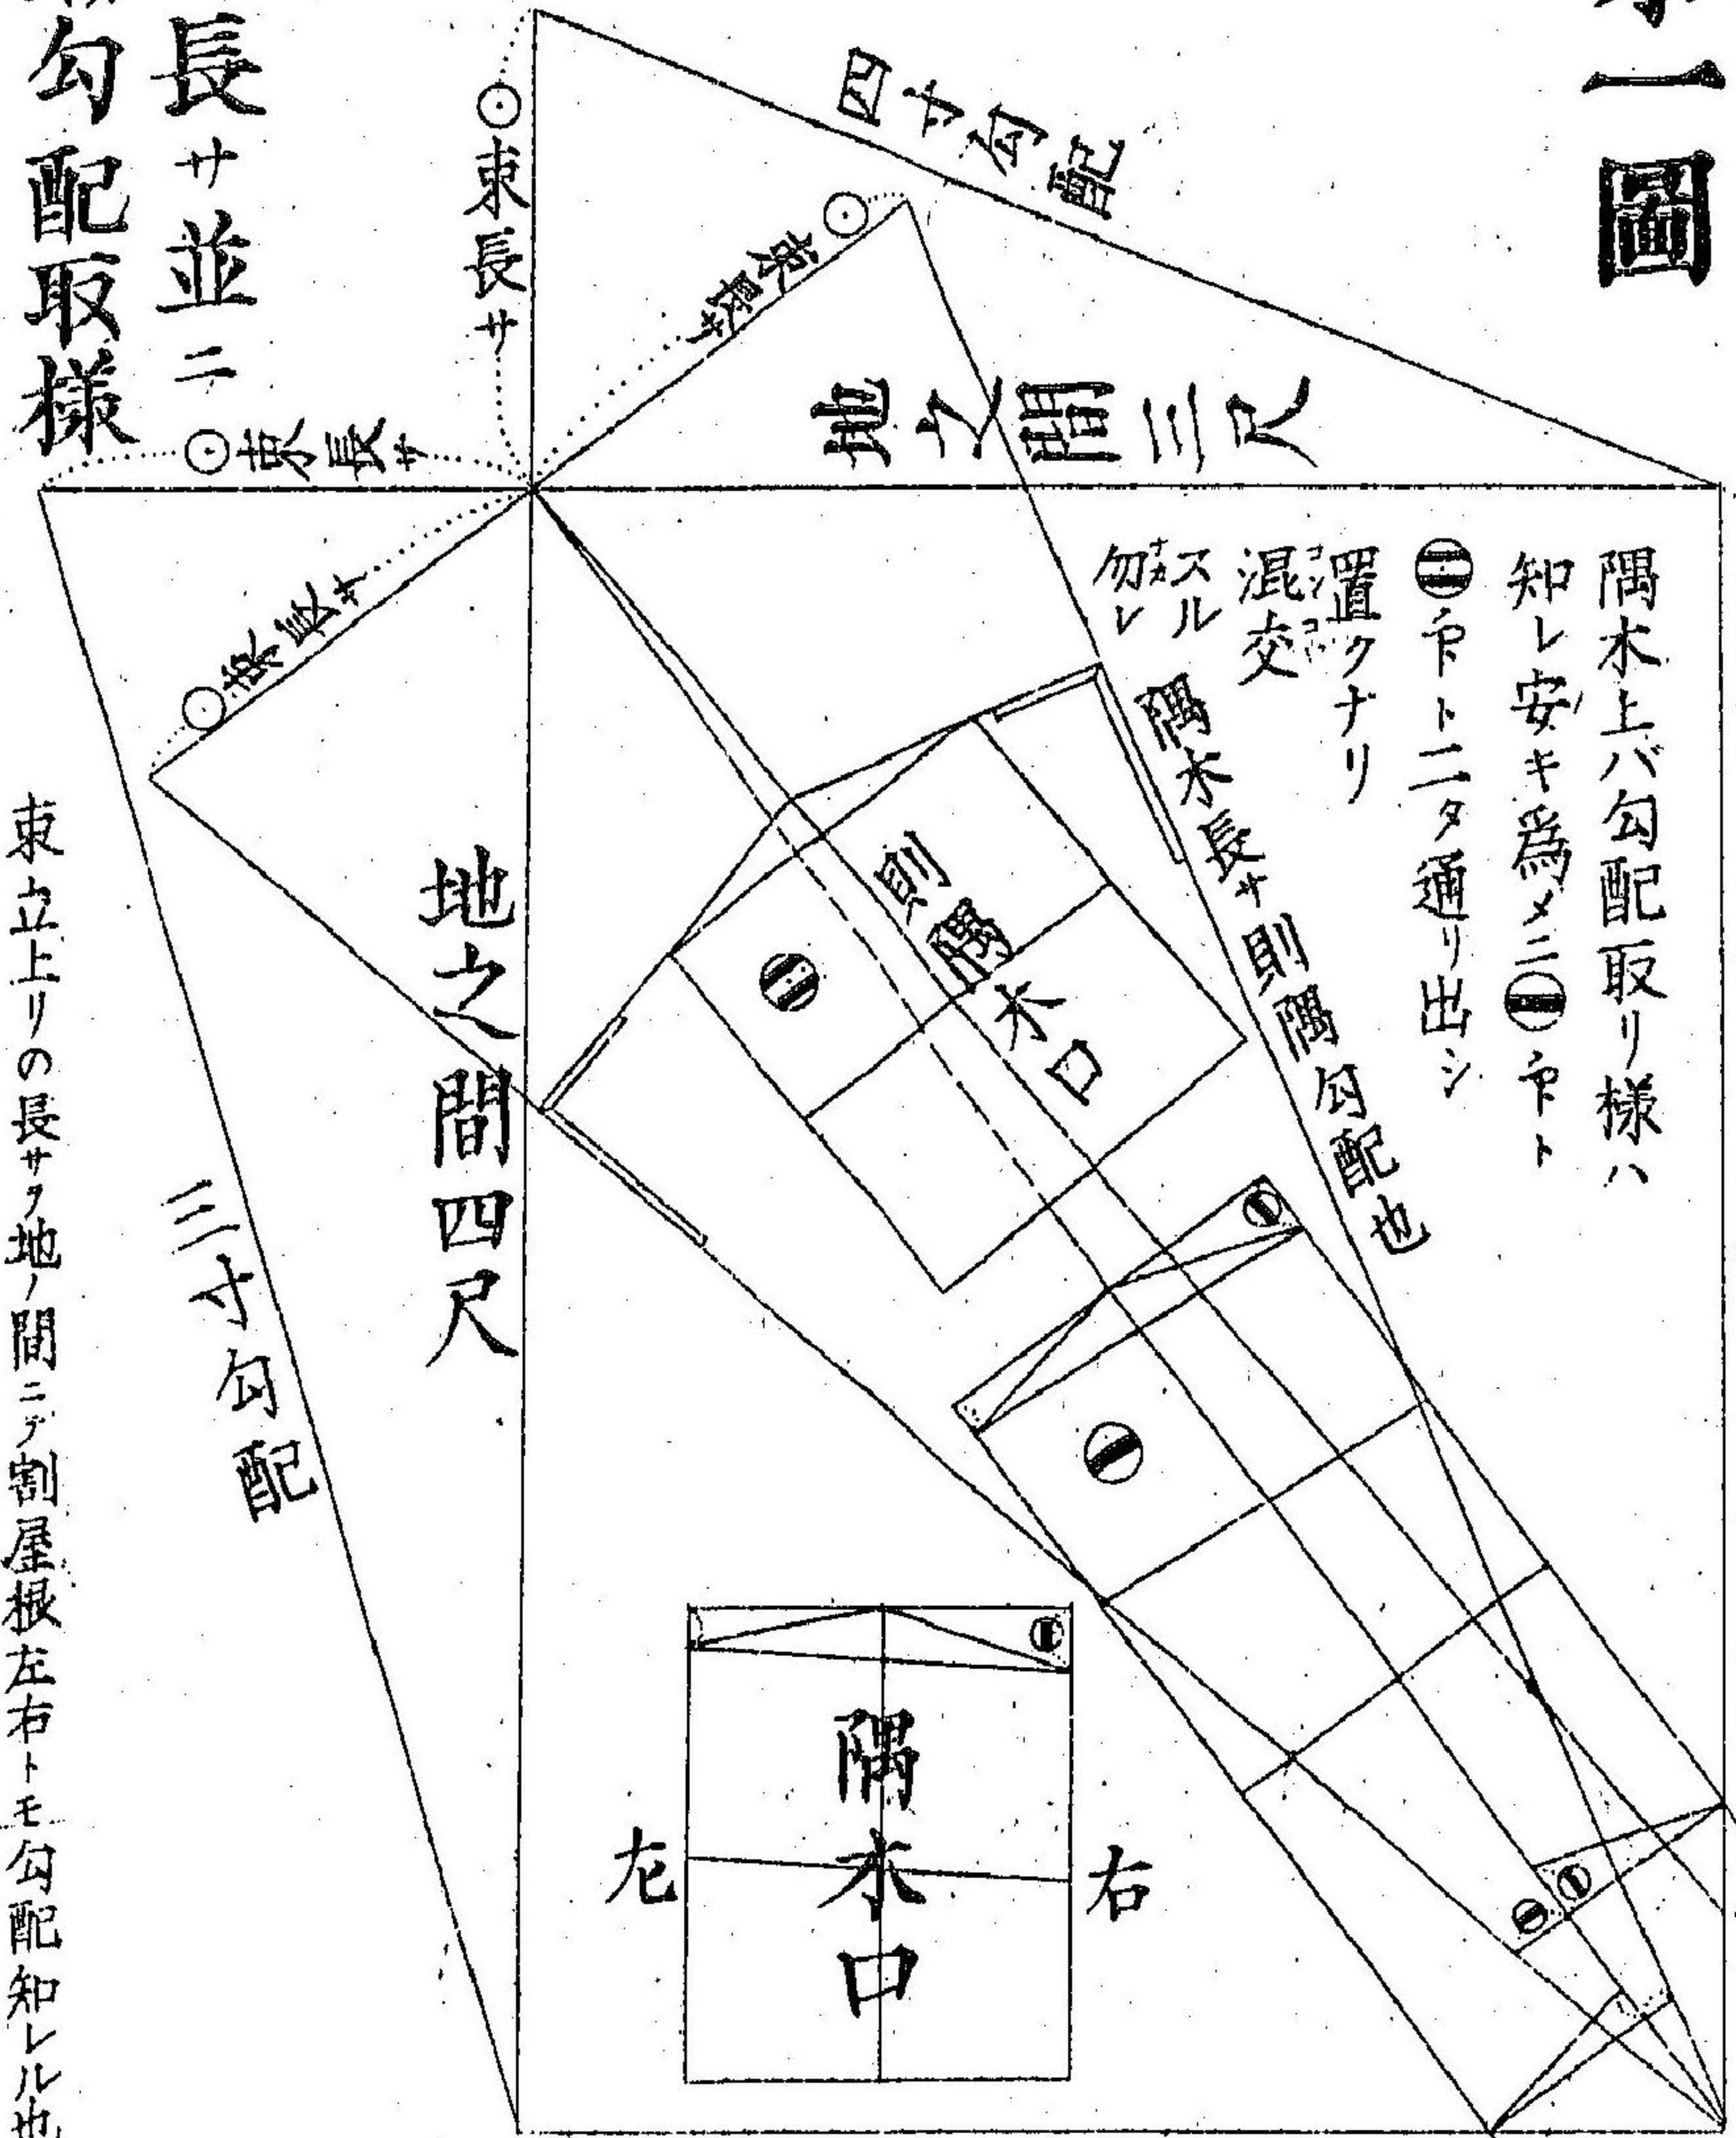

此間の當リハ地の間三尺ニ四尺ヲ合シテ二割則チ三尺五寸也

隅木上六勾配取り様ハ
知レ安キ爲メニ

①トニタ通り出シ

置クナリ

混交

勿ル

隅木長サ

則隅勾配也

②

③

④

⑤

⑥

東立上りの長サヲ地ノ間ニテ割屋根左右トモ勾配知レル也

隅木内掛外掛並三桁上端

峠出シ様

桁上端墨則峠

桁内カケ合

桁内角合

桁外角合

桁外カケ合

三桁

柱下ハ墨

右

右

隅木上端

地廻リ
地之間ハ
上端

第二圖

地廻リ上端
地之間六尺

此墨入中トタルキ下ト合シテ隅木立カ子の手引則桁峠

合

本中

桁中

桁外角合

桁外カケ合



桁下ハ墨

左

左


第三圖

地廻り落掛り並上端振取様

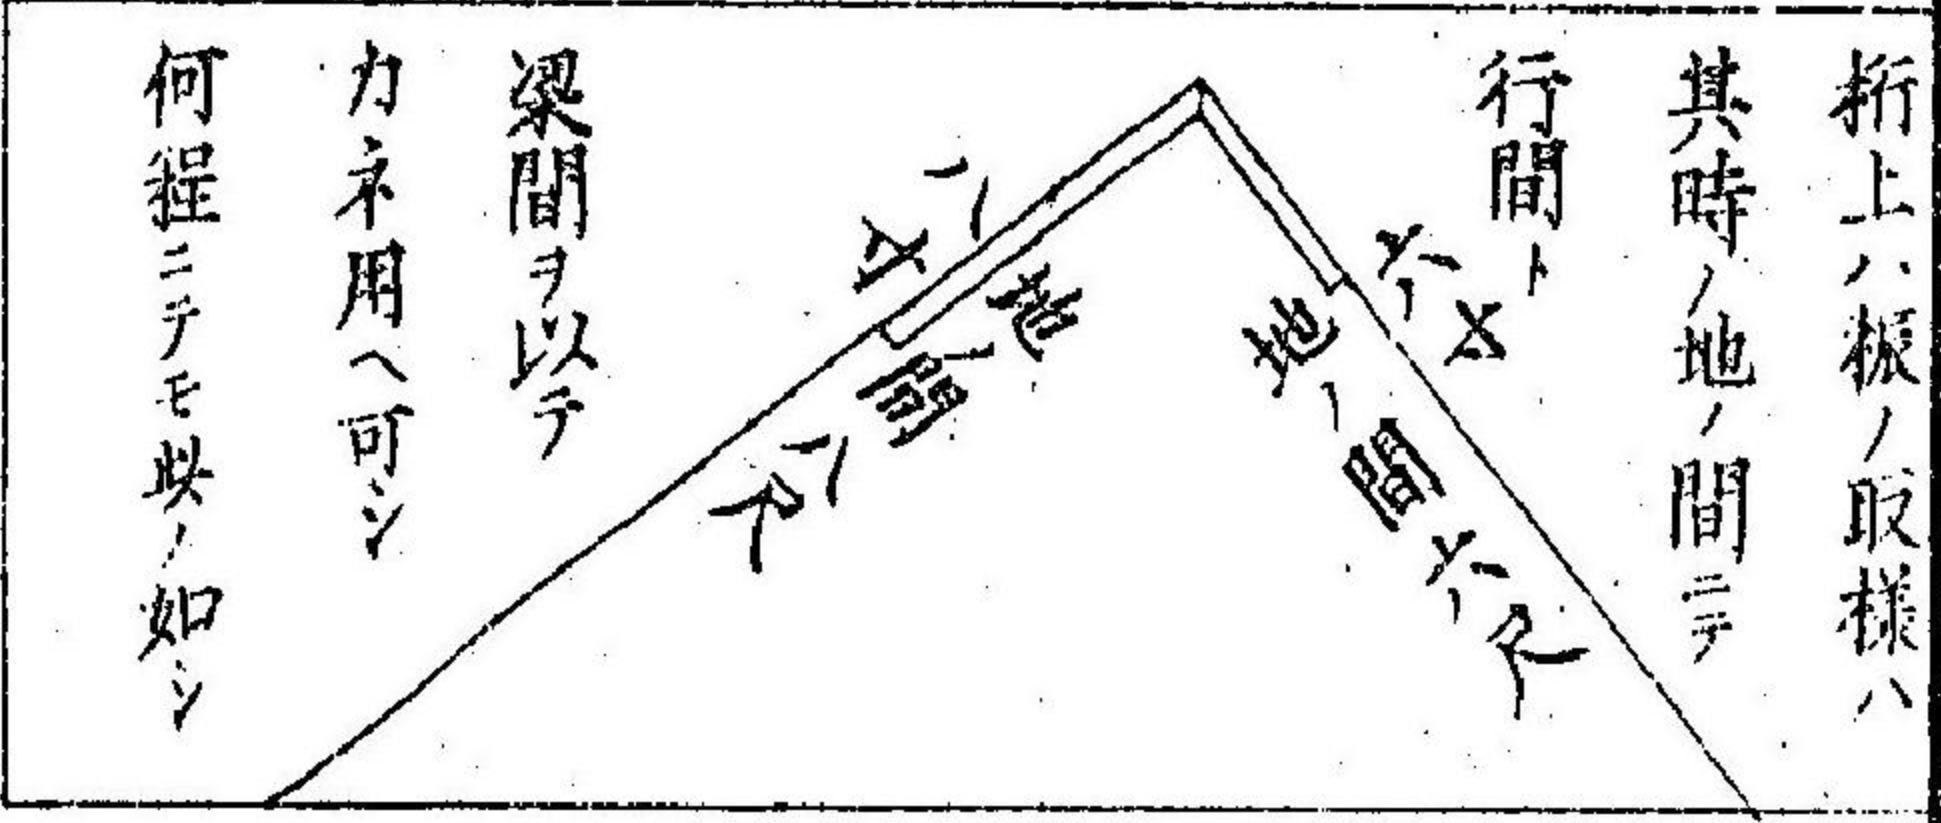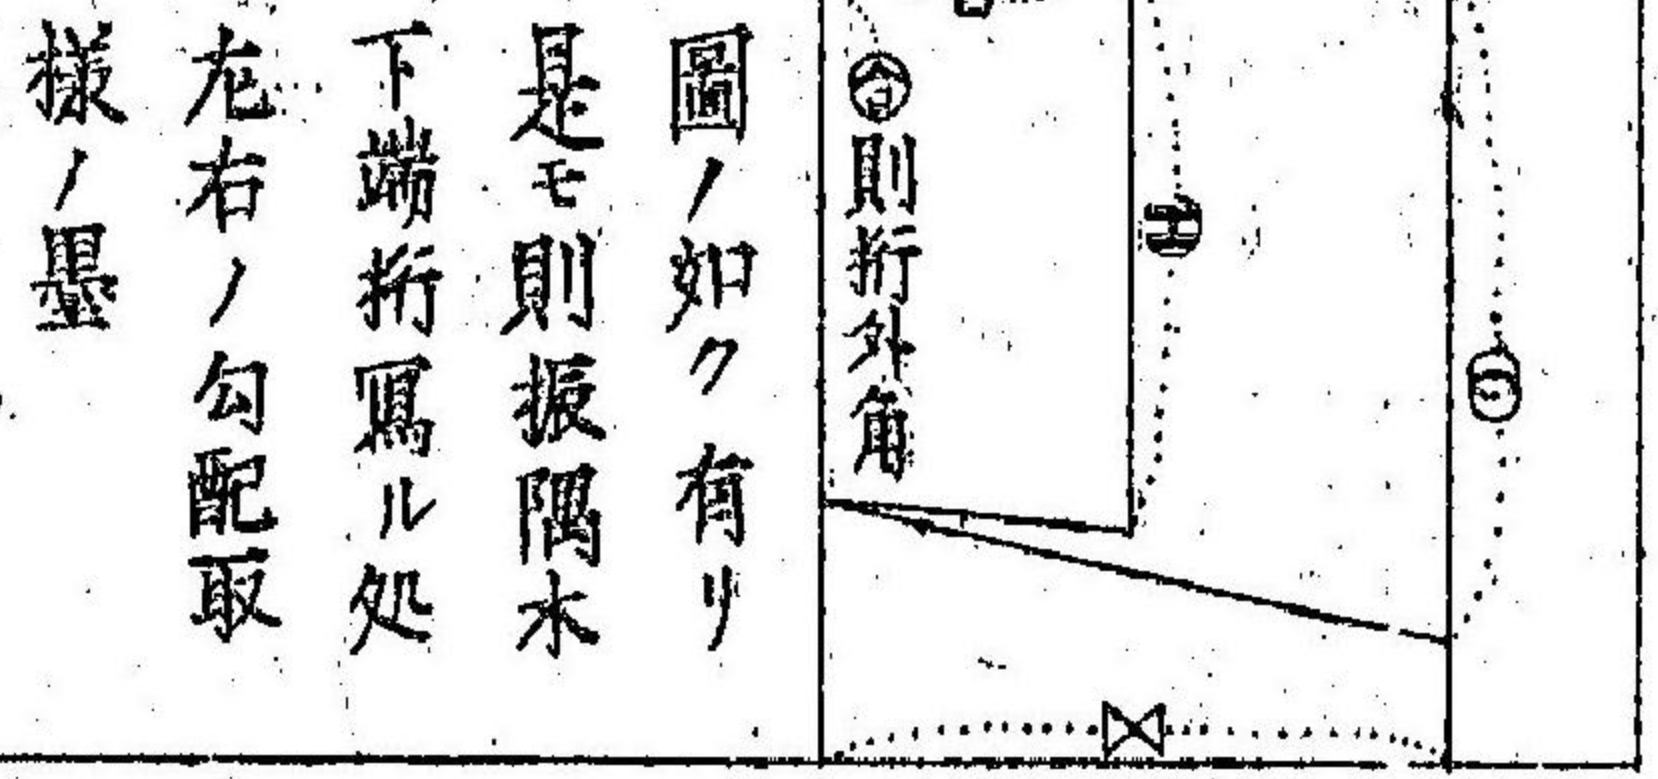

落掛り上り下り勾配印ハ
第二圖ノ隅木ト合セル



増 規 矩 階 級

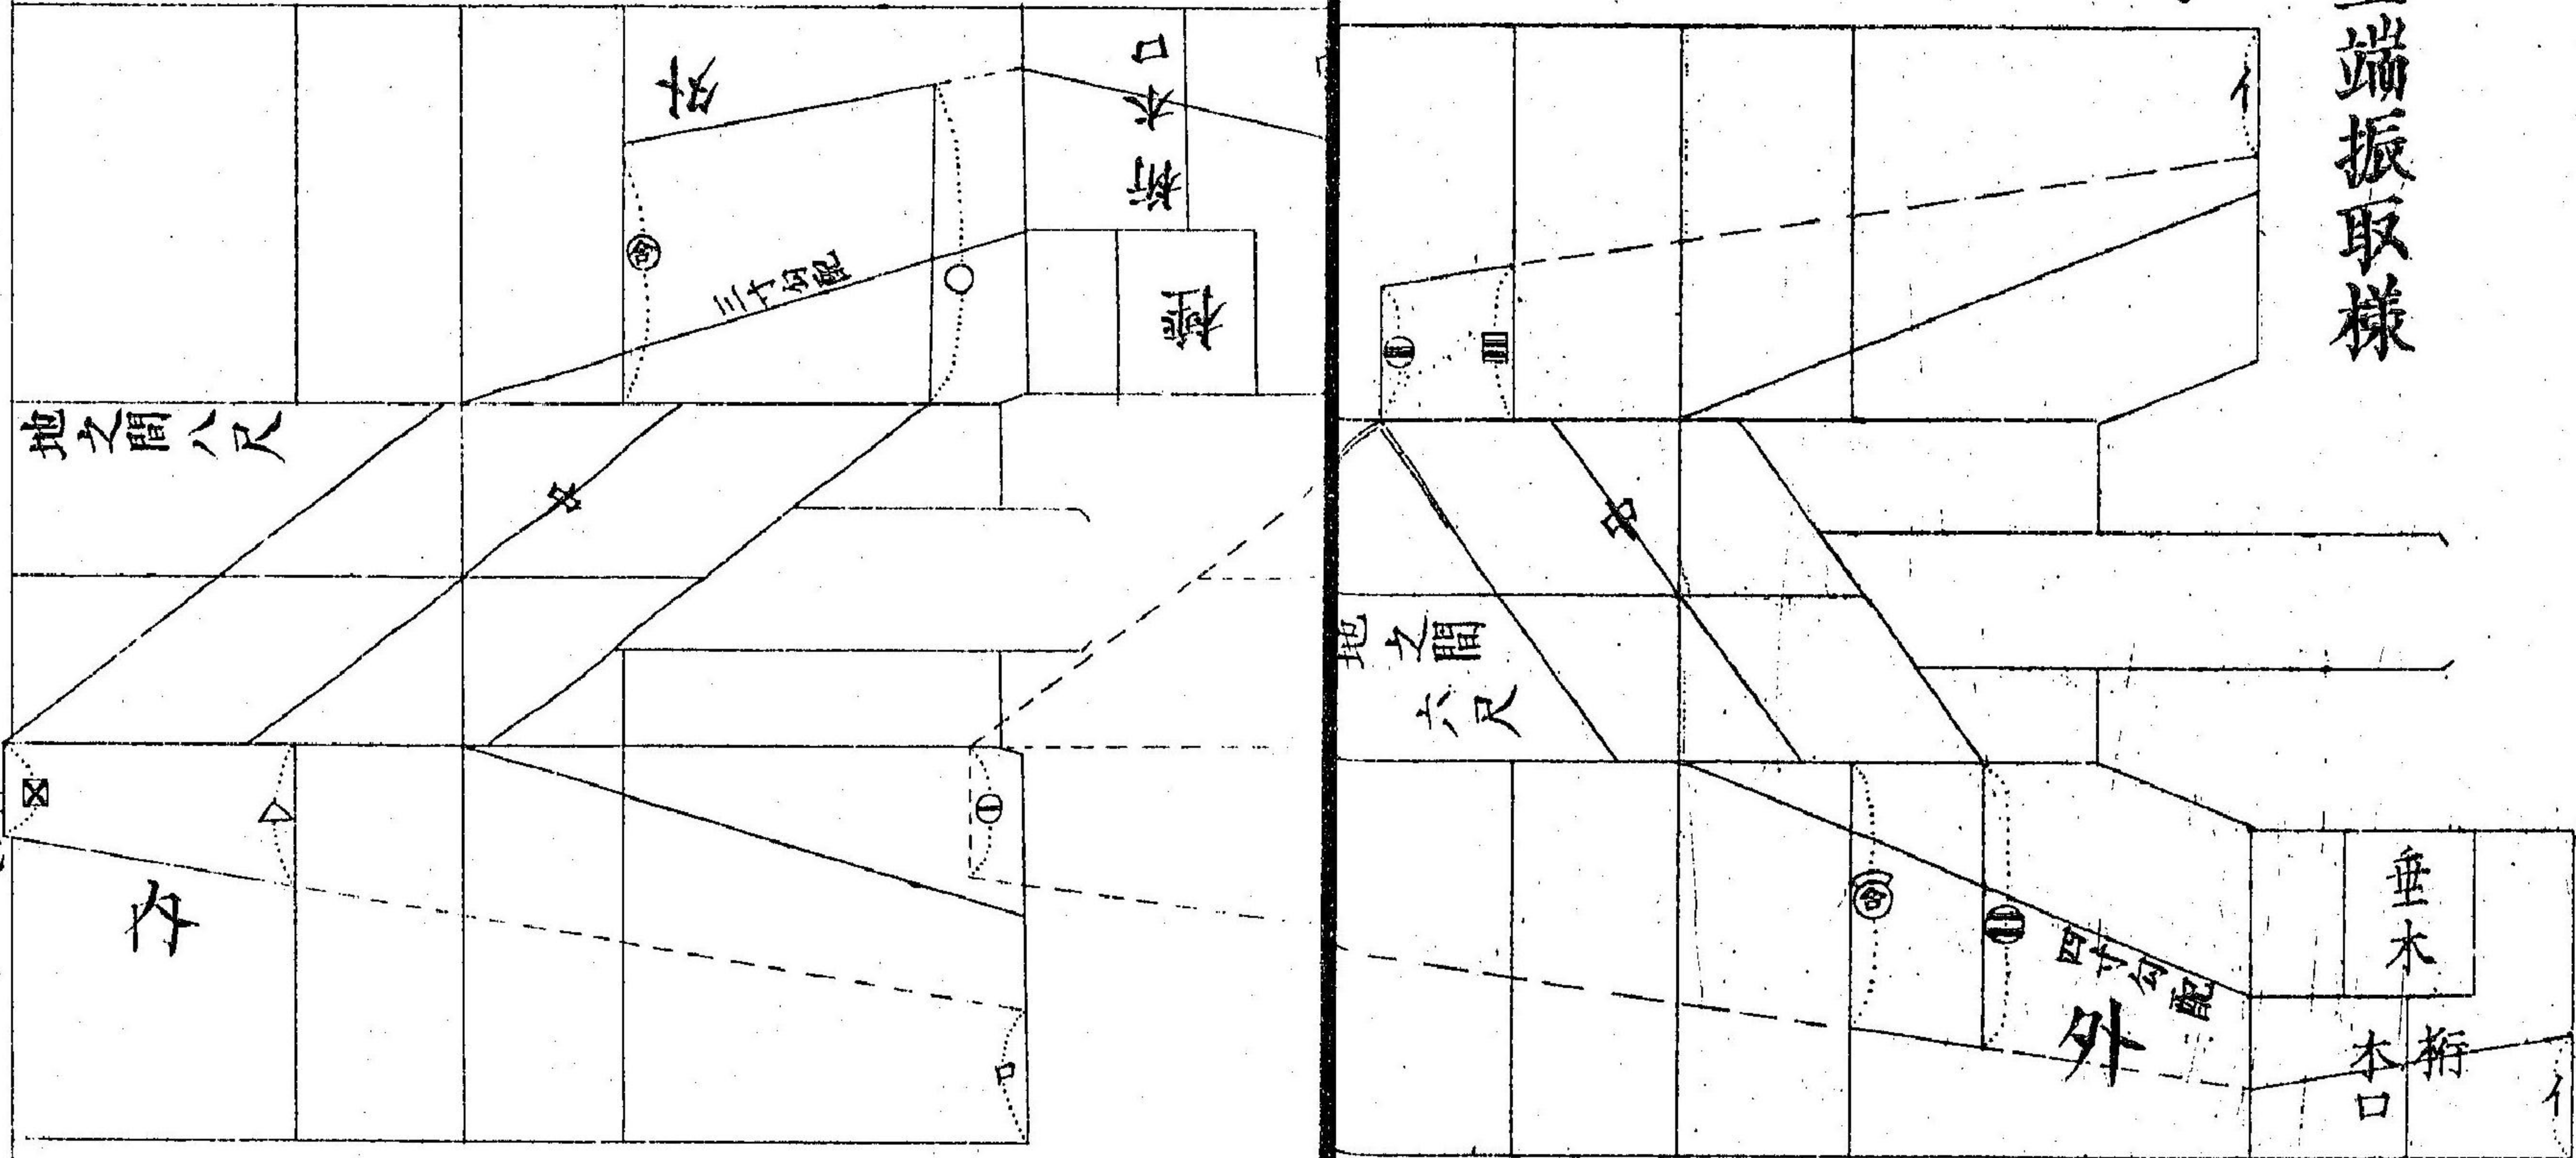

第 四 圖

補 知 牌 柱

柱（差口込）之仕様

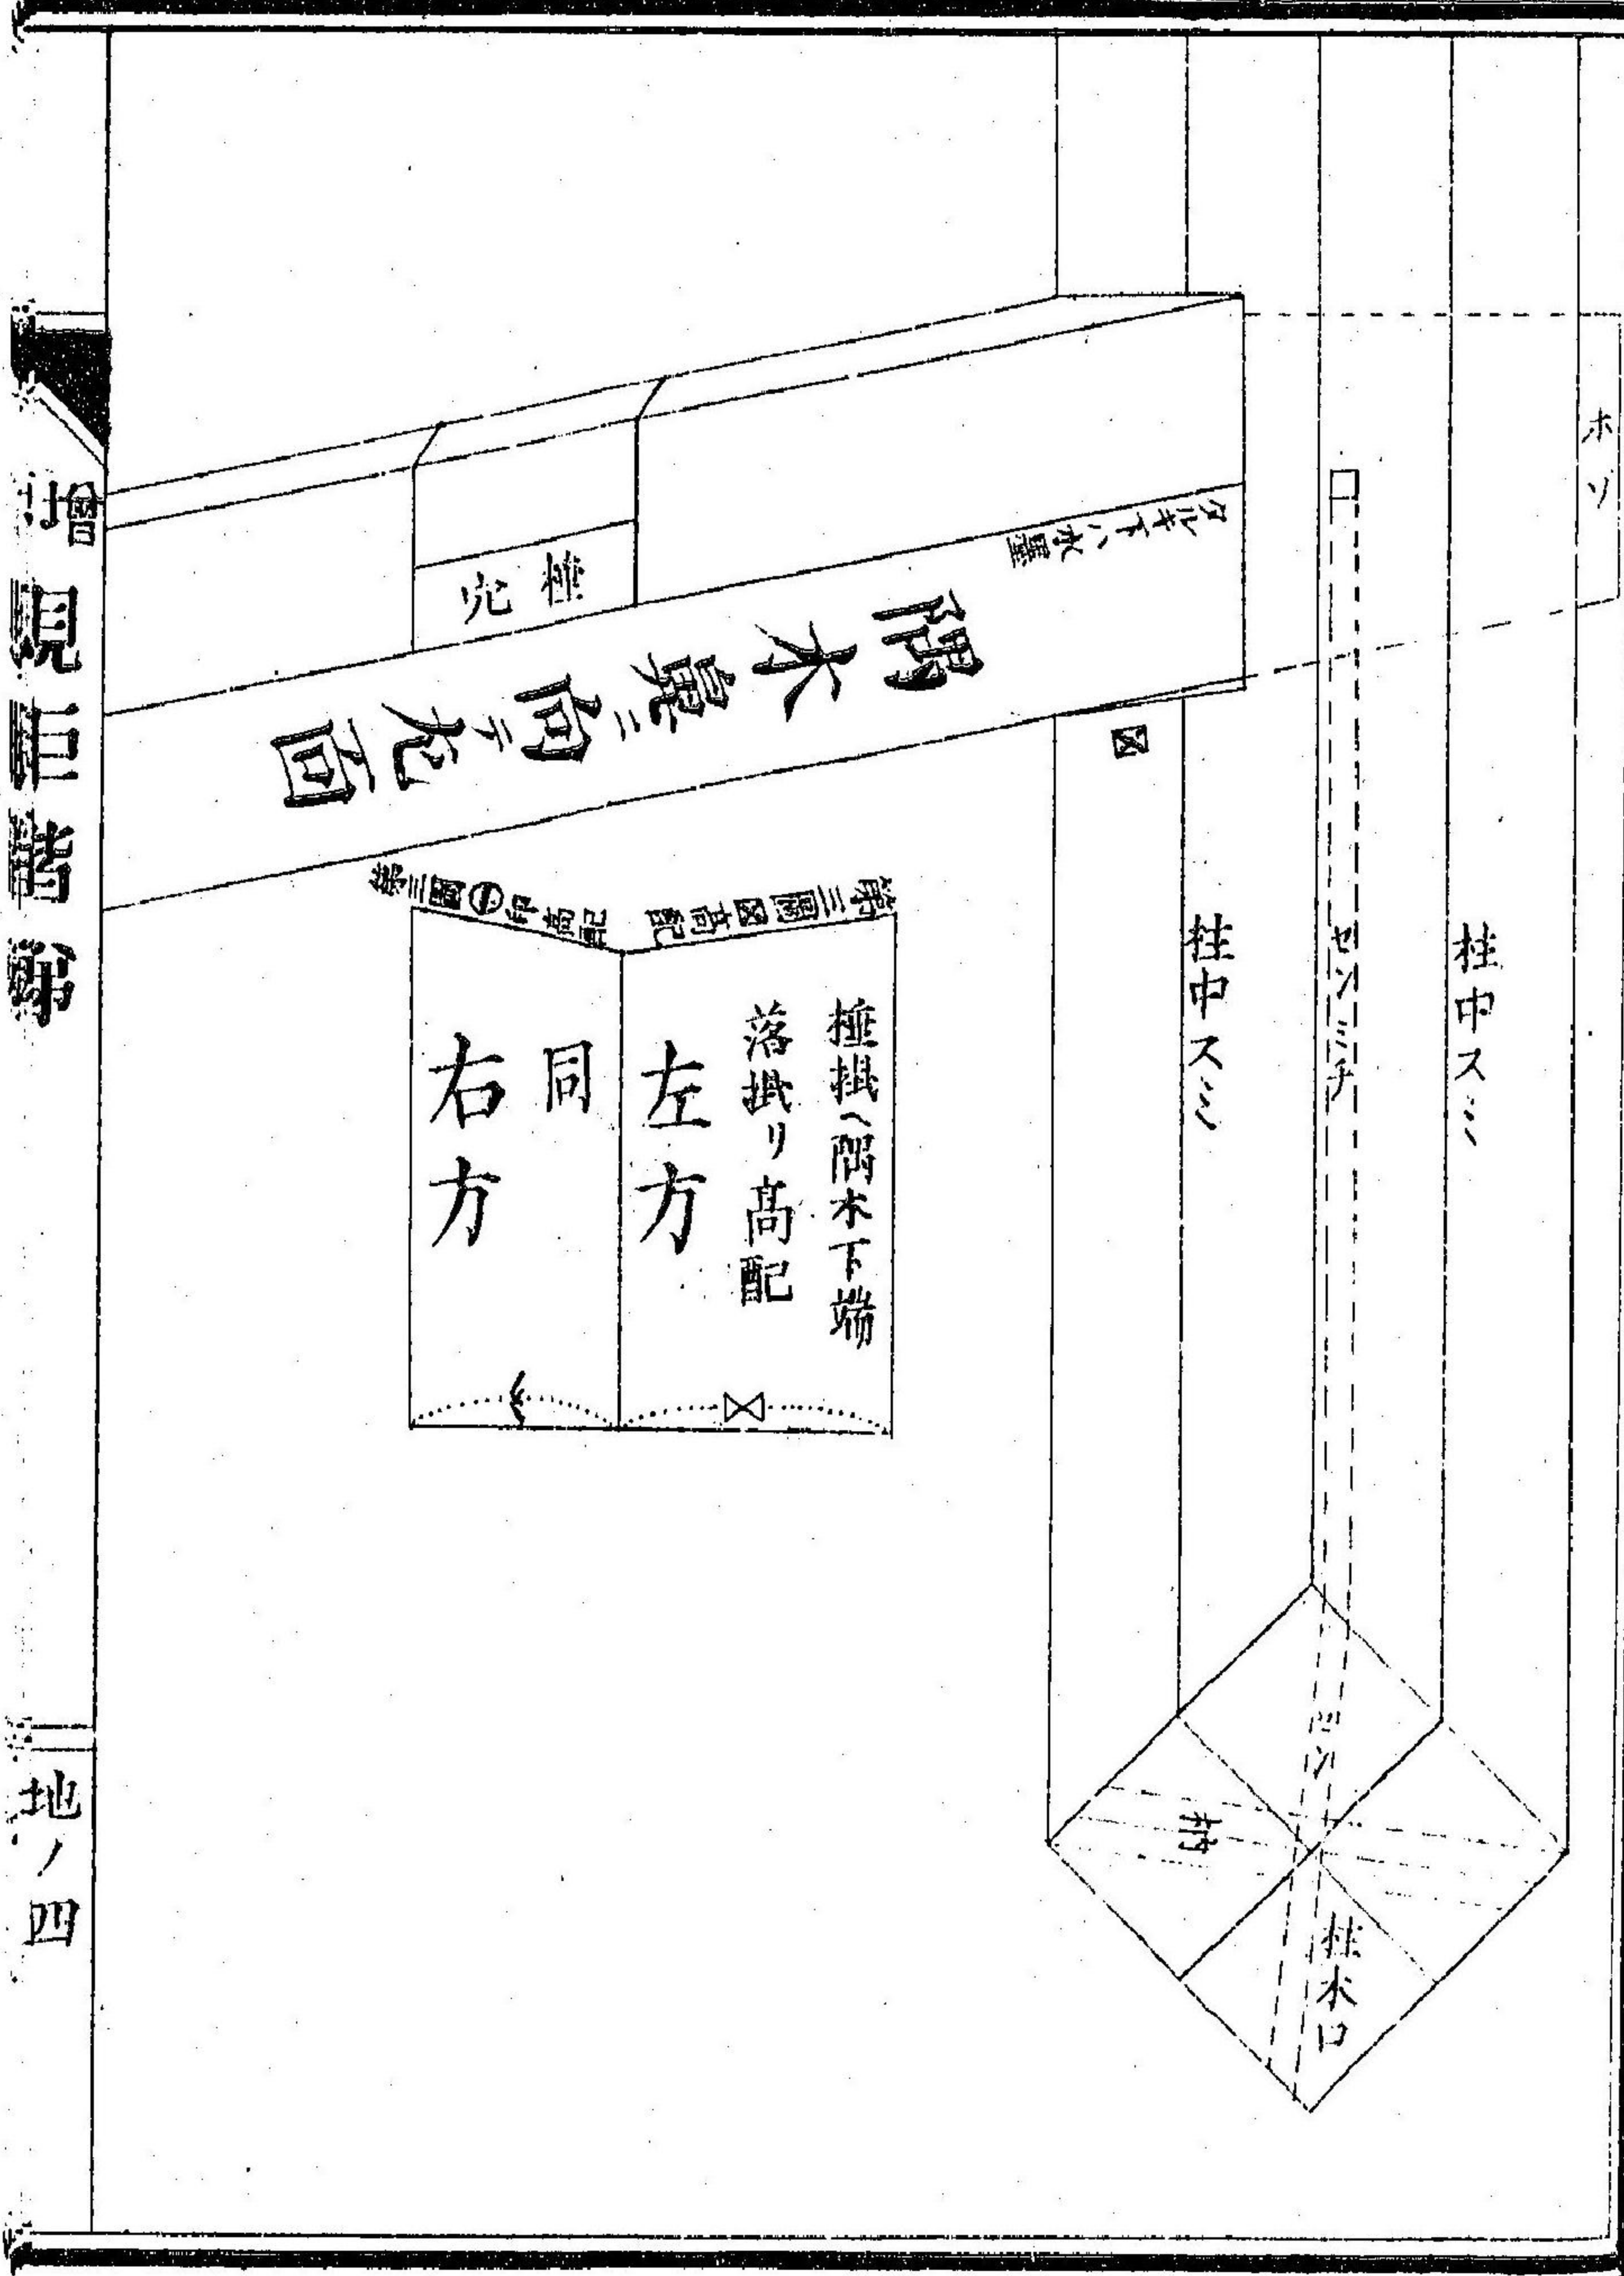
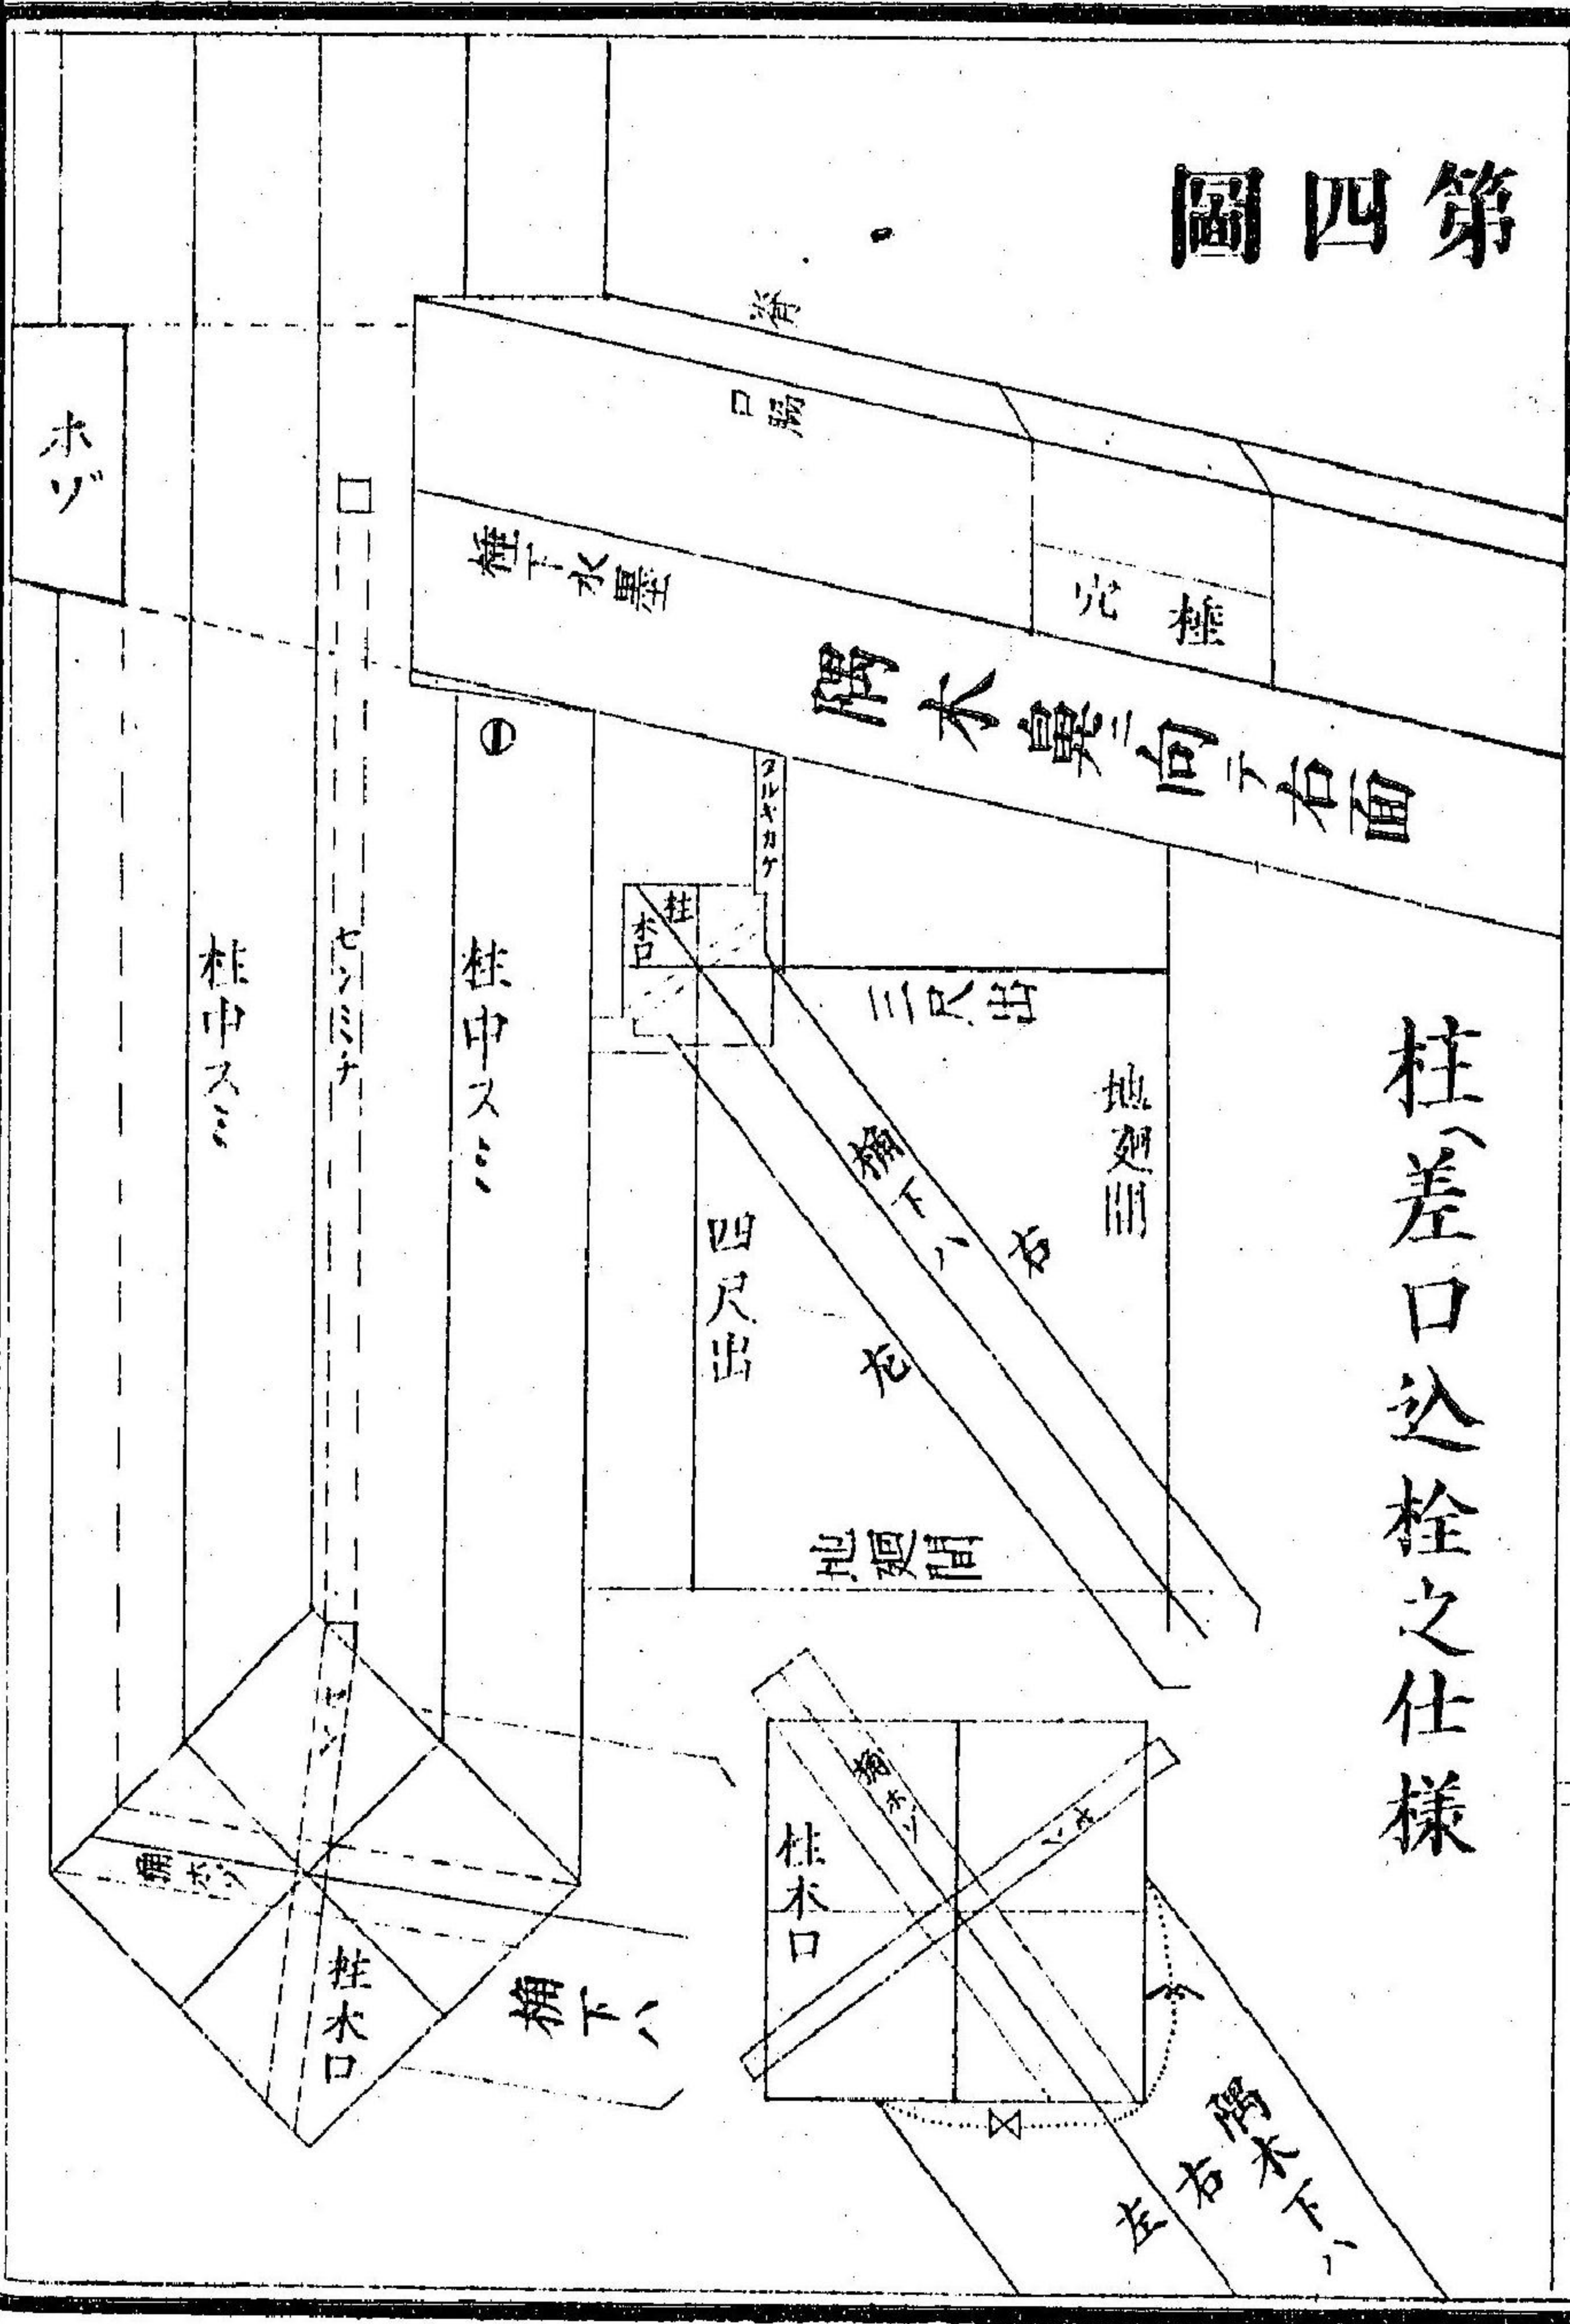


増 規 矩 諸 節

地ノ四

第五圖

隅木ナケ規矩遺様

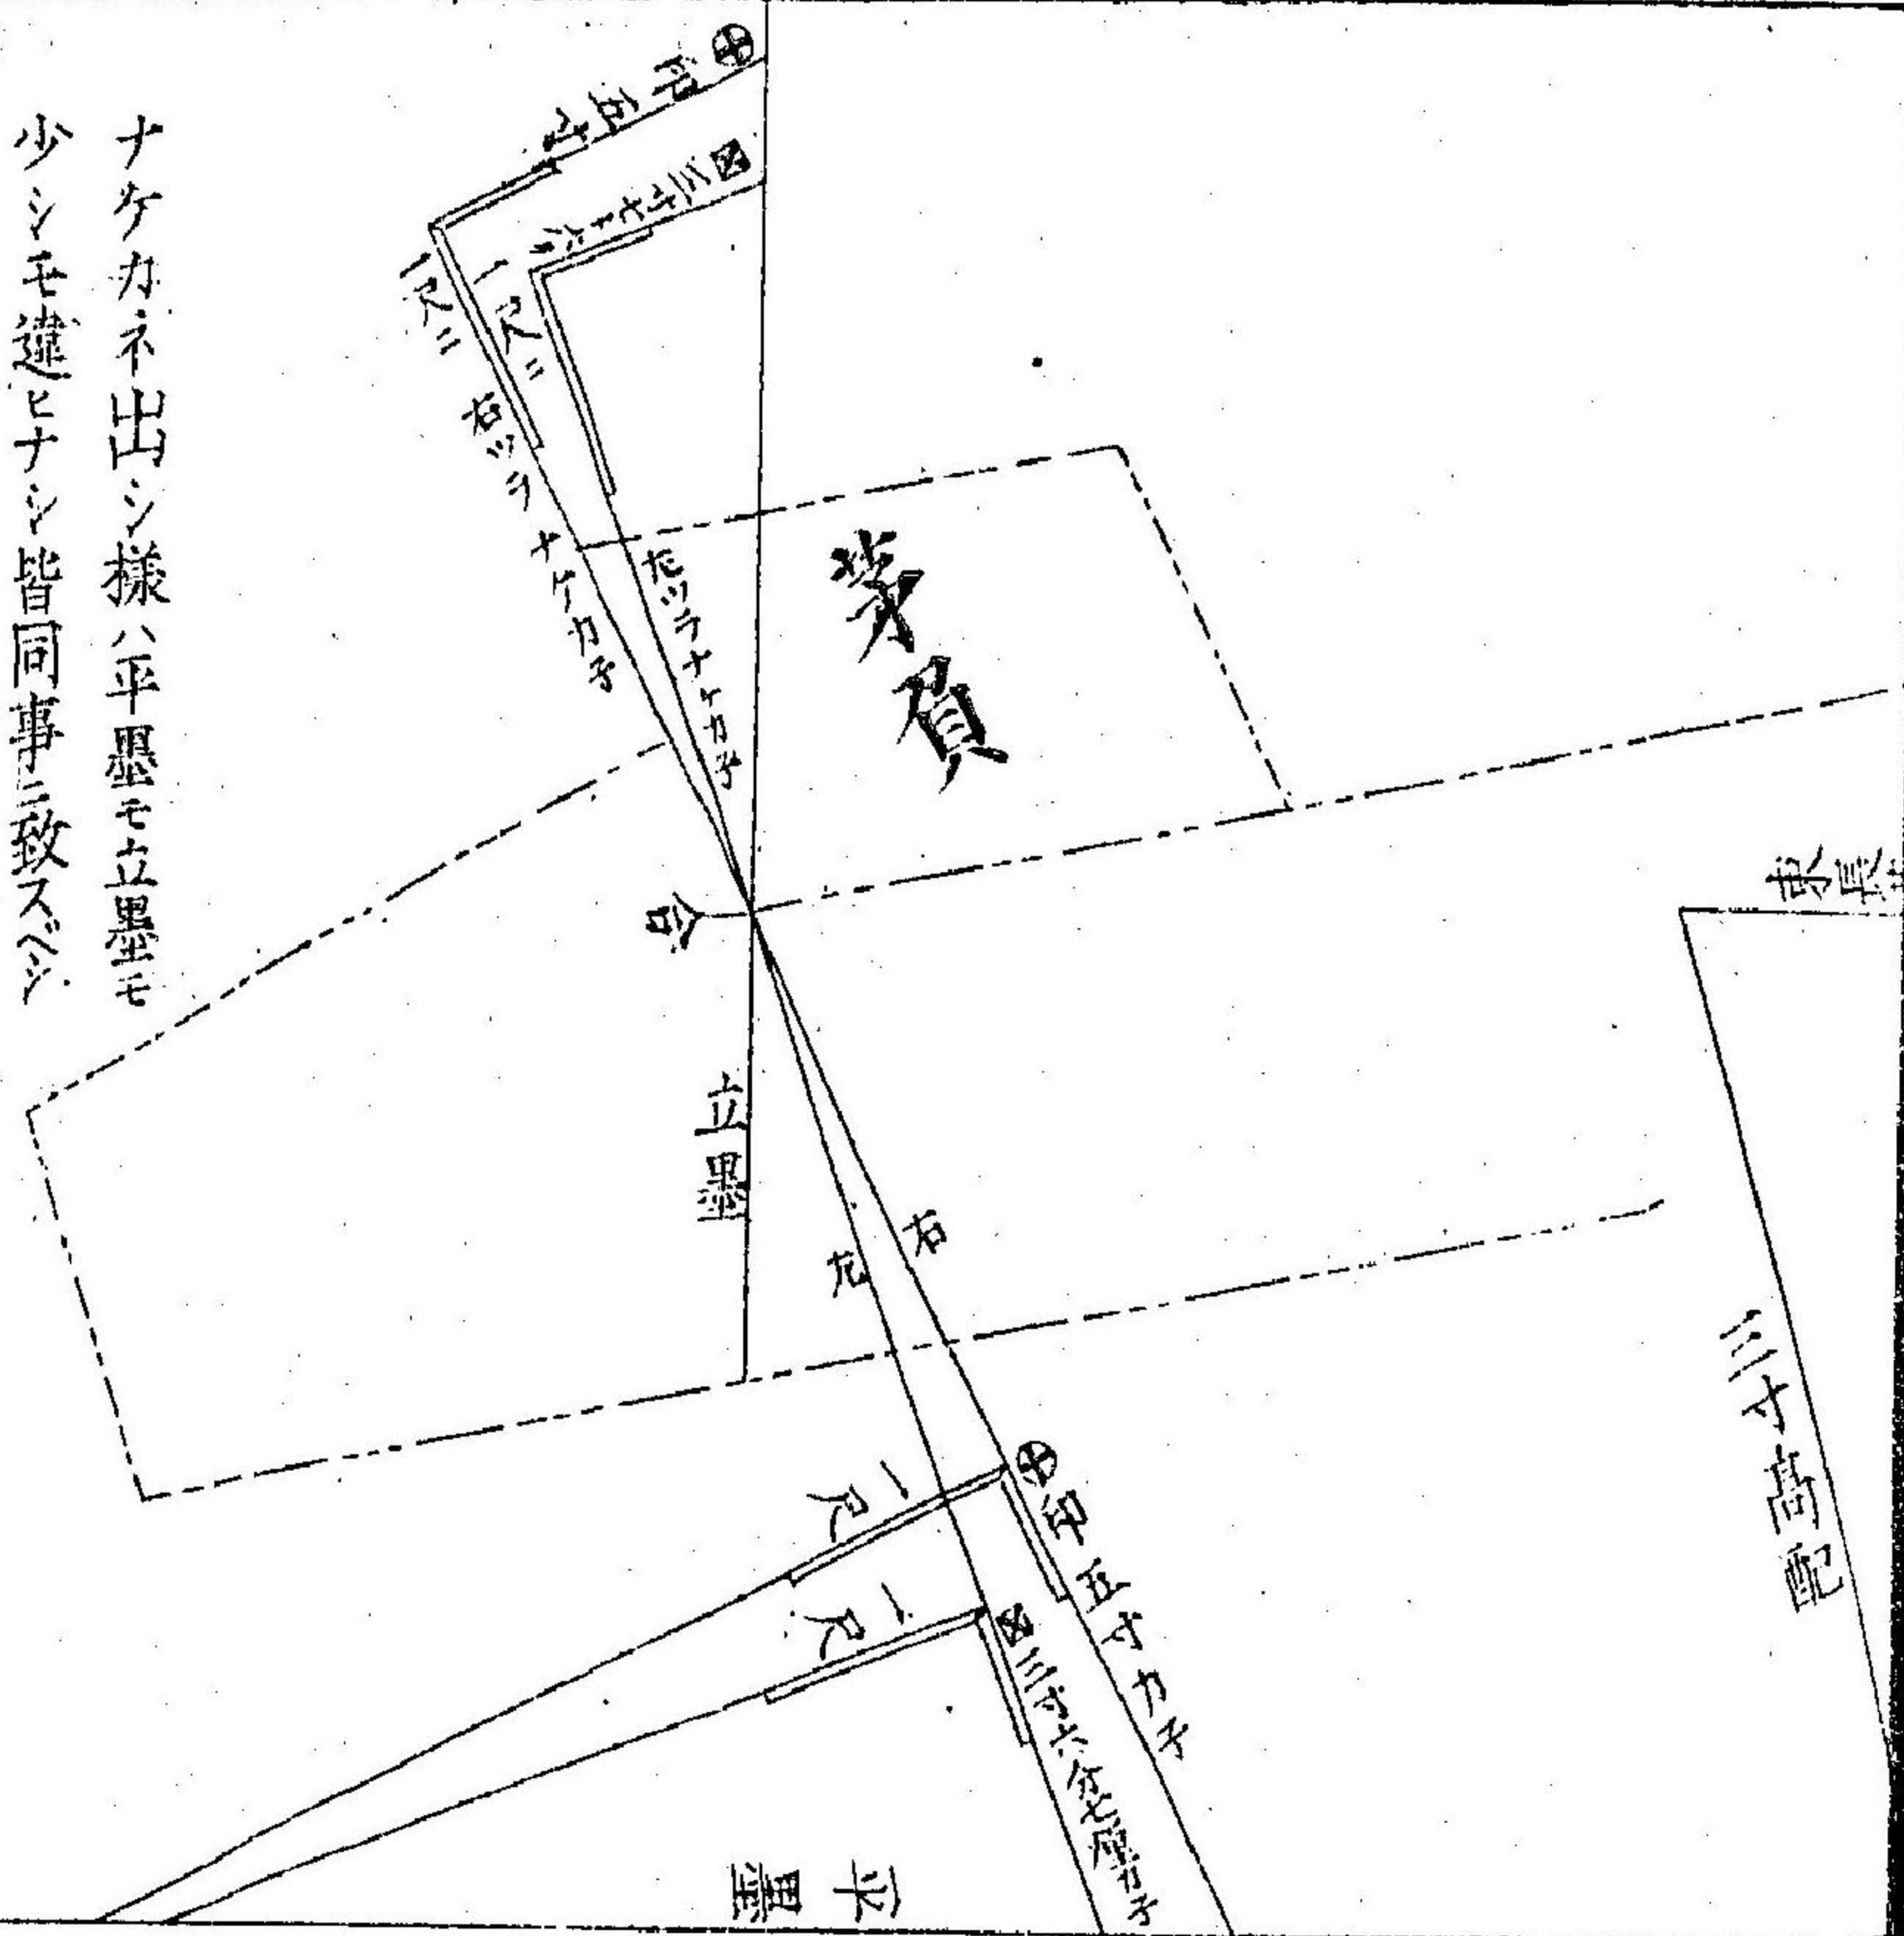
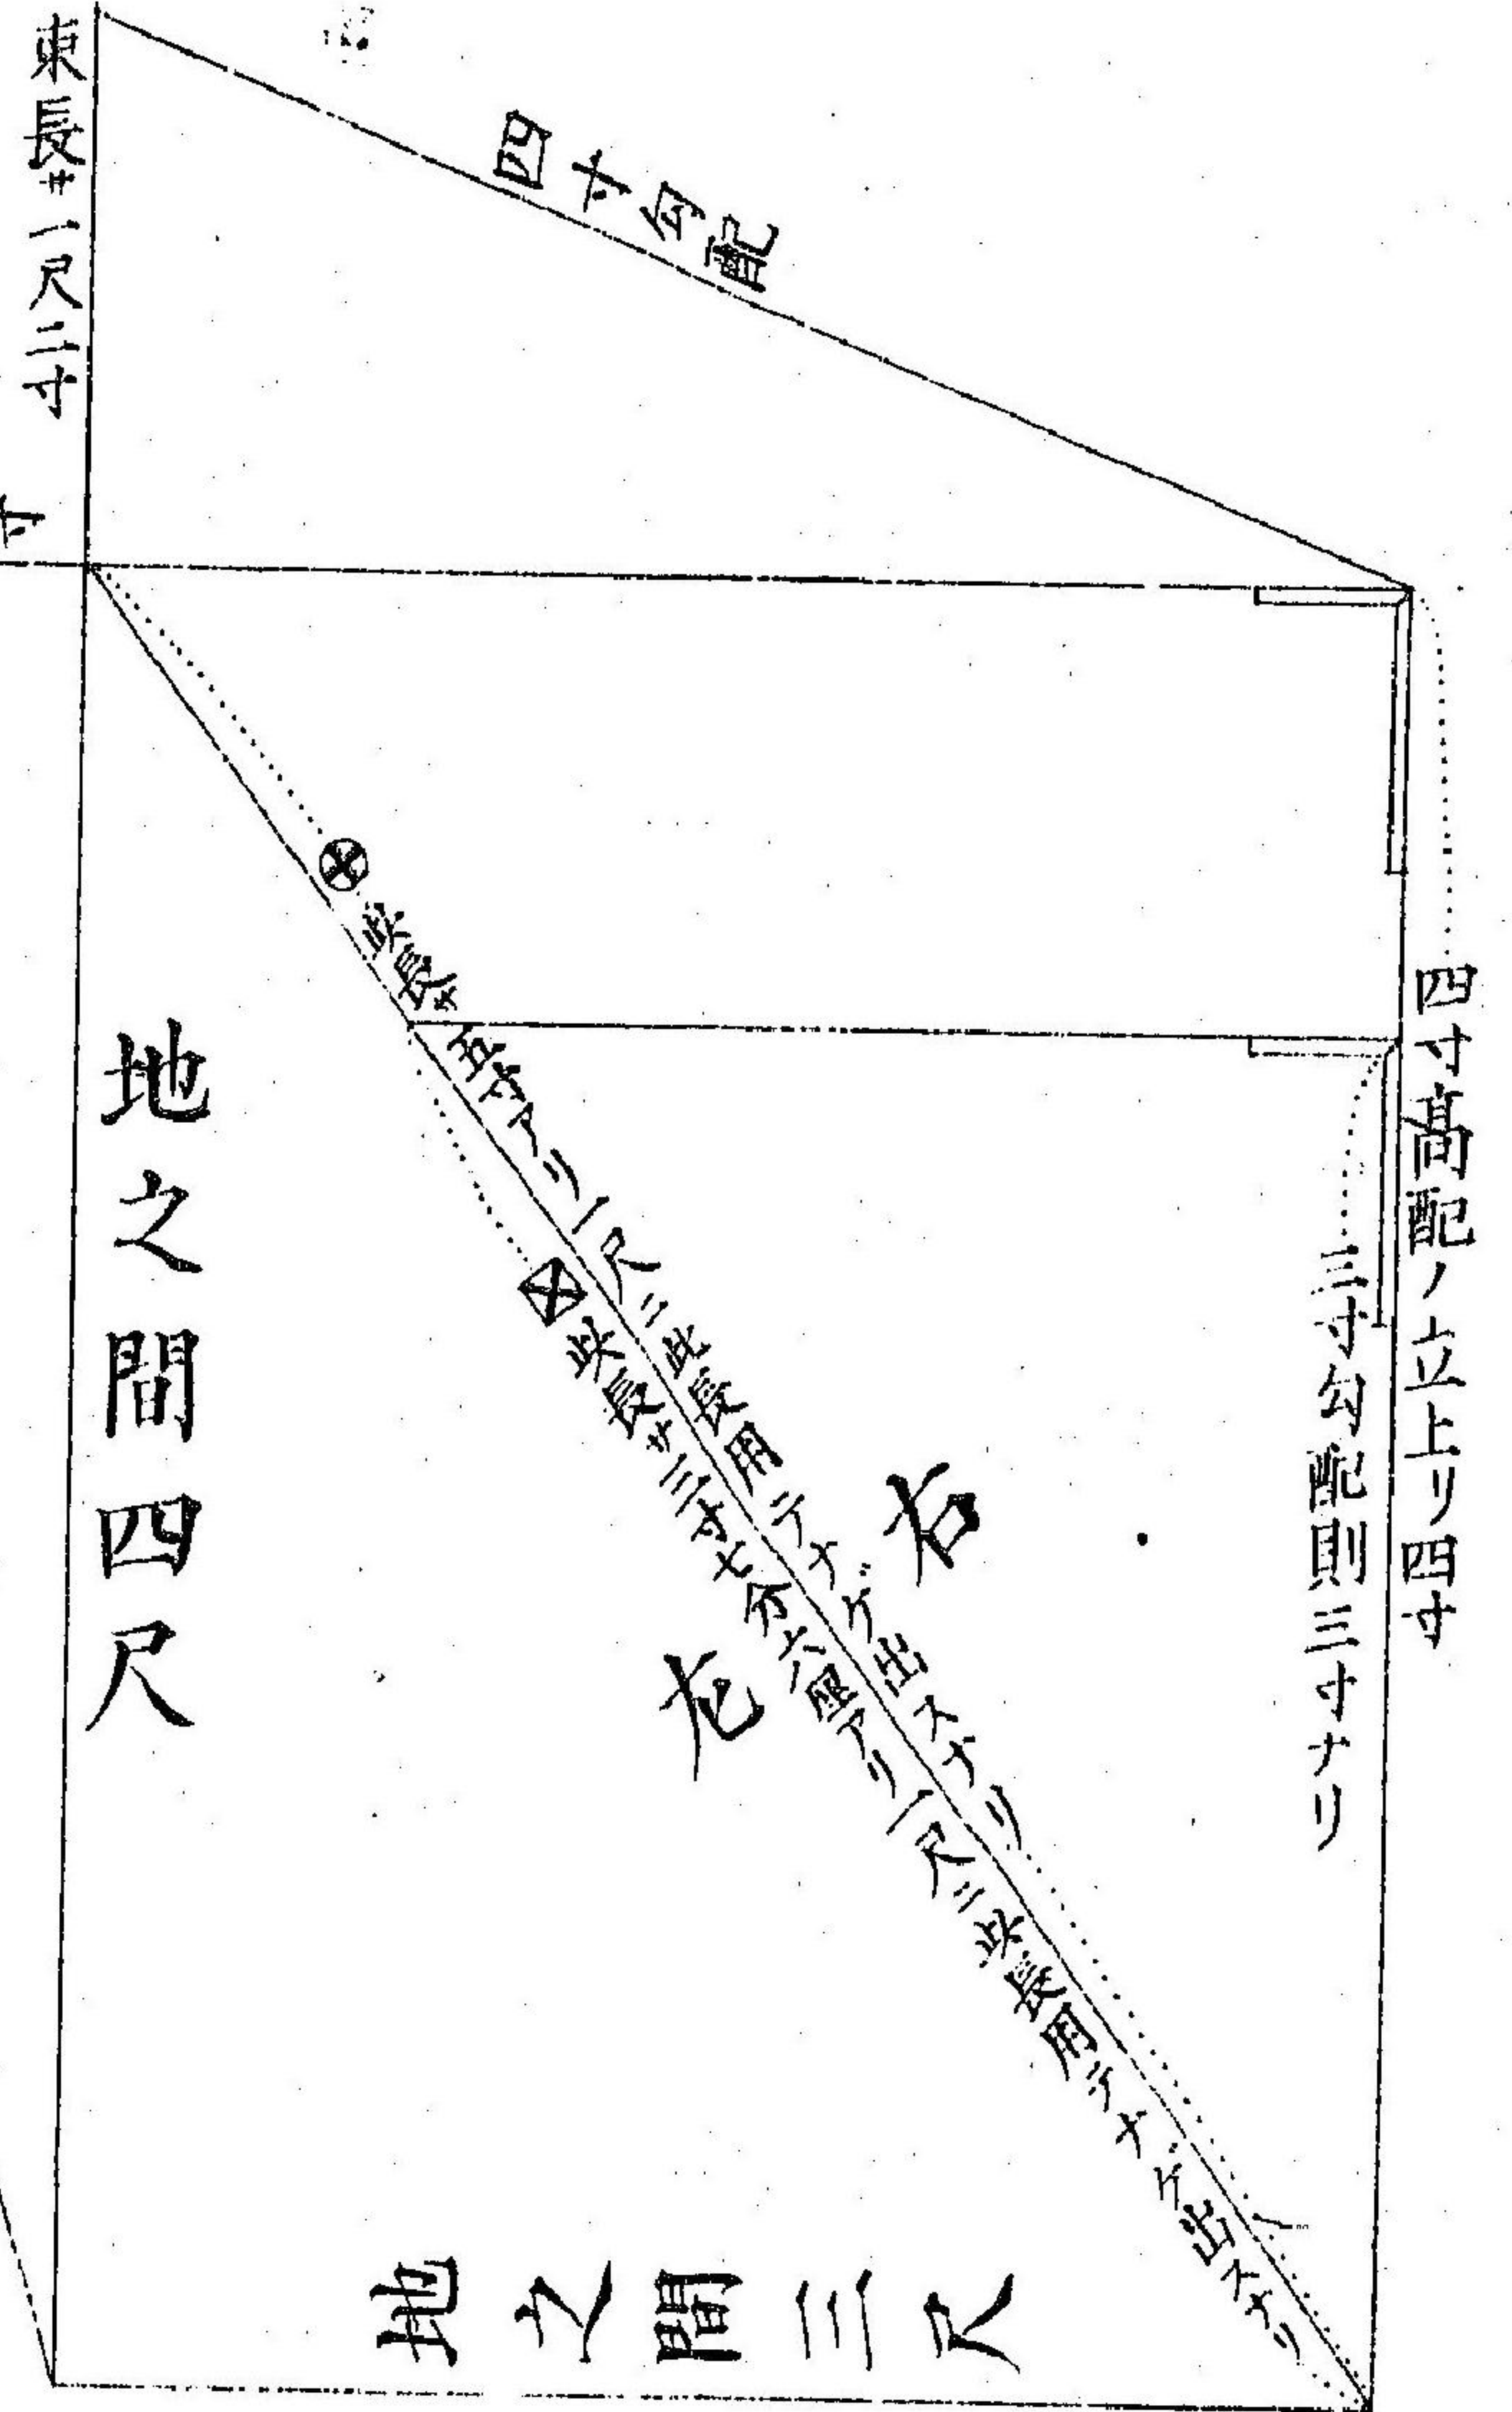


増規矩諸第

地ノ五

圖ノ如クナケノカ子用方ハ申印ノ長
 サノ斗リ何寸何トクトヒハ五寸也
 是ヲセテノ目一尺則四寸勾配
 右ノ面ナゲナリ
 又圖ノ如ク印ノ三寸勾配三寸ト
 引上カ子ノ角ニ角ノ墨ニ當ルマテ
 引當ル角ヨリ角マテ何寸何分ア
 リト斗リ但シ三寸七分六厘アリ一
 尺ニ此三寸七分六厘則三寸高配左
 面ノナゲナリ
 振隅木ニハウラ目用ヘル処ハ
 少シモナシ
 何程振レテモ其時ノ地ノ間何
 尺ニ何尺ト引出シ角ノリ角ノ
 墨ヲ引是則ナゲ出ス定規ノ
 墨ナリ


第六圖

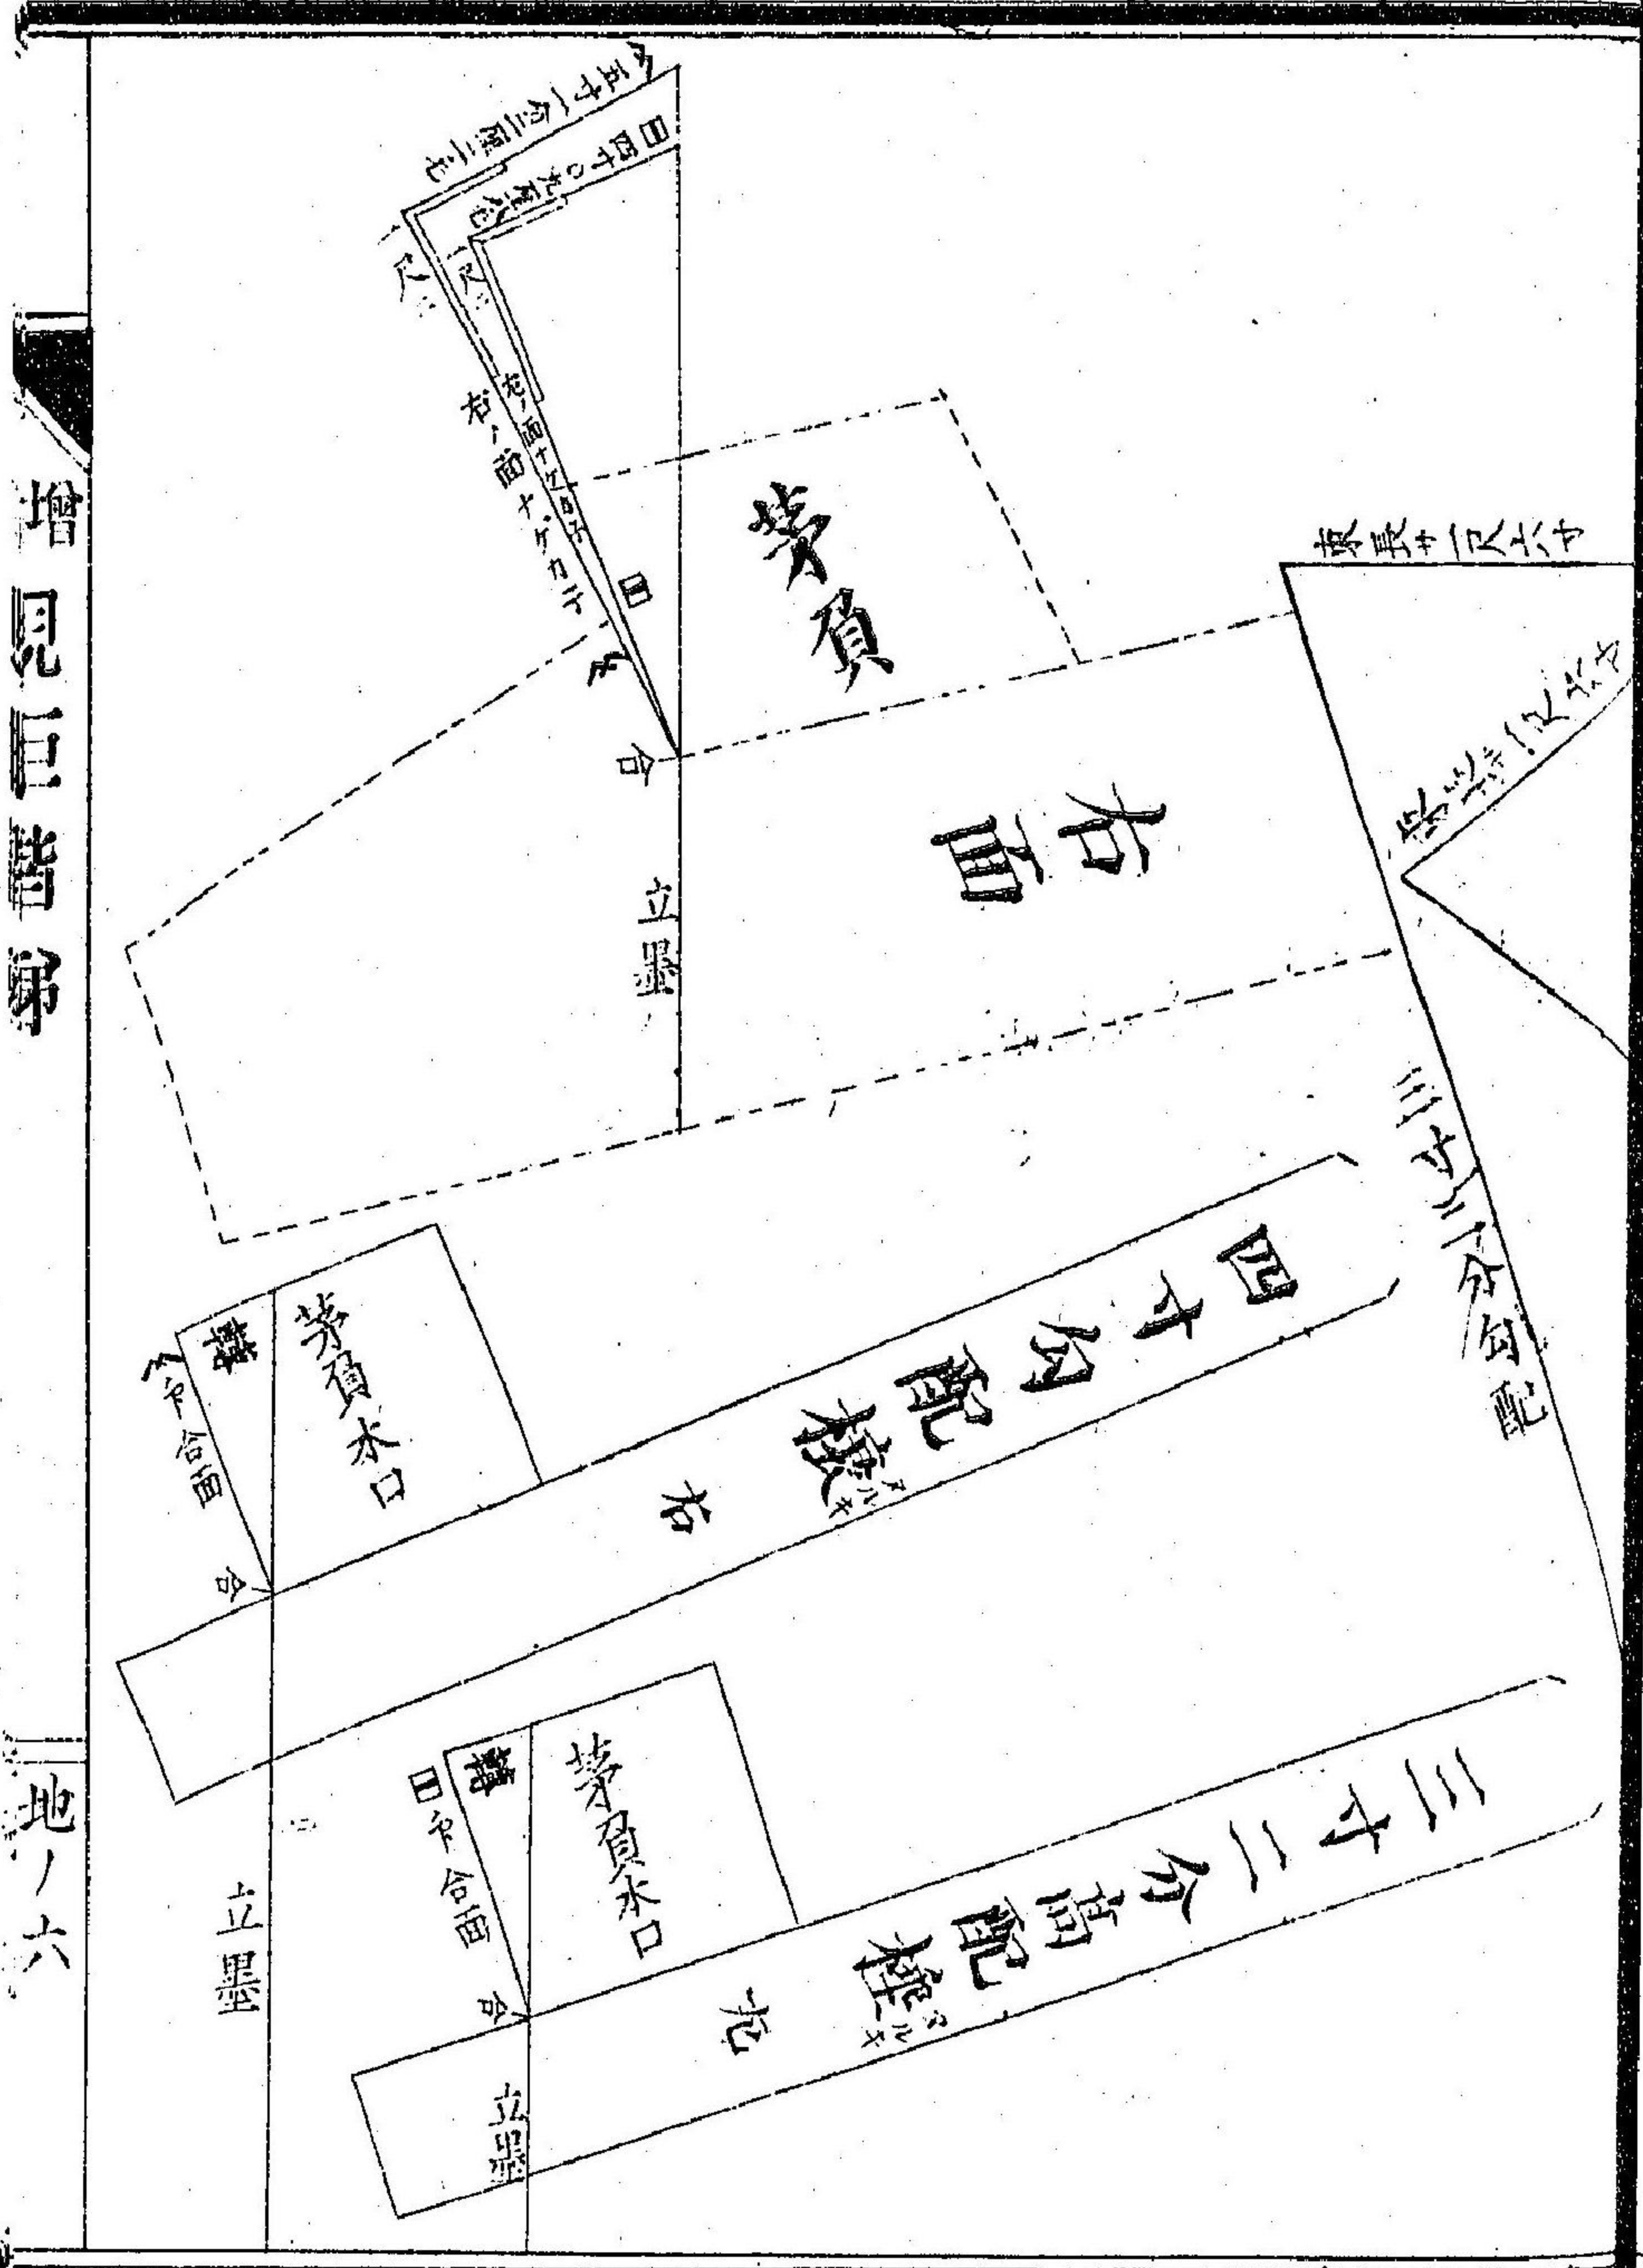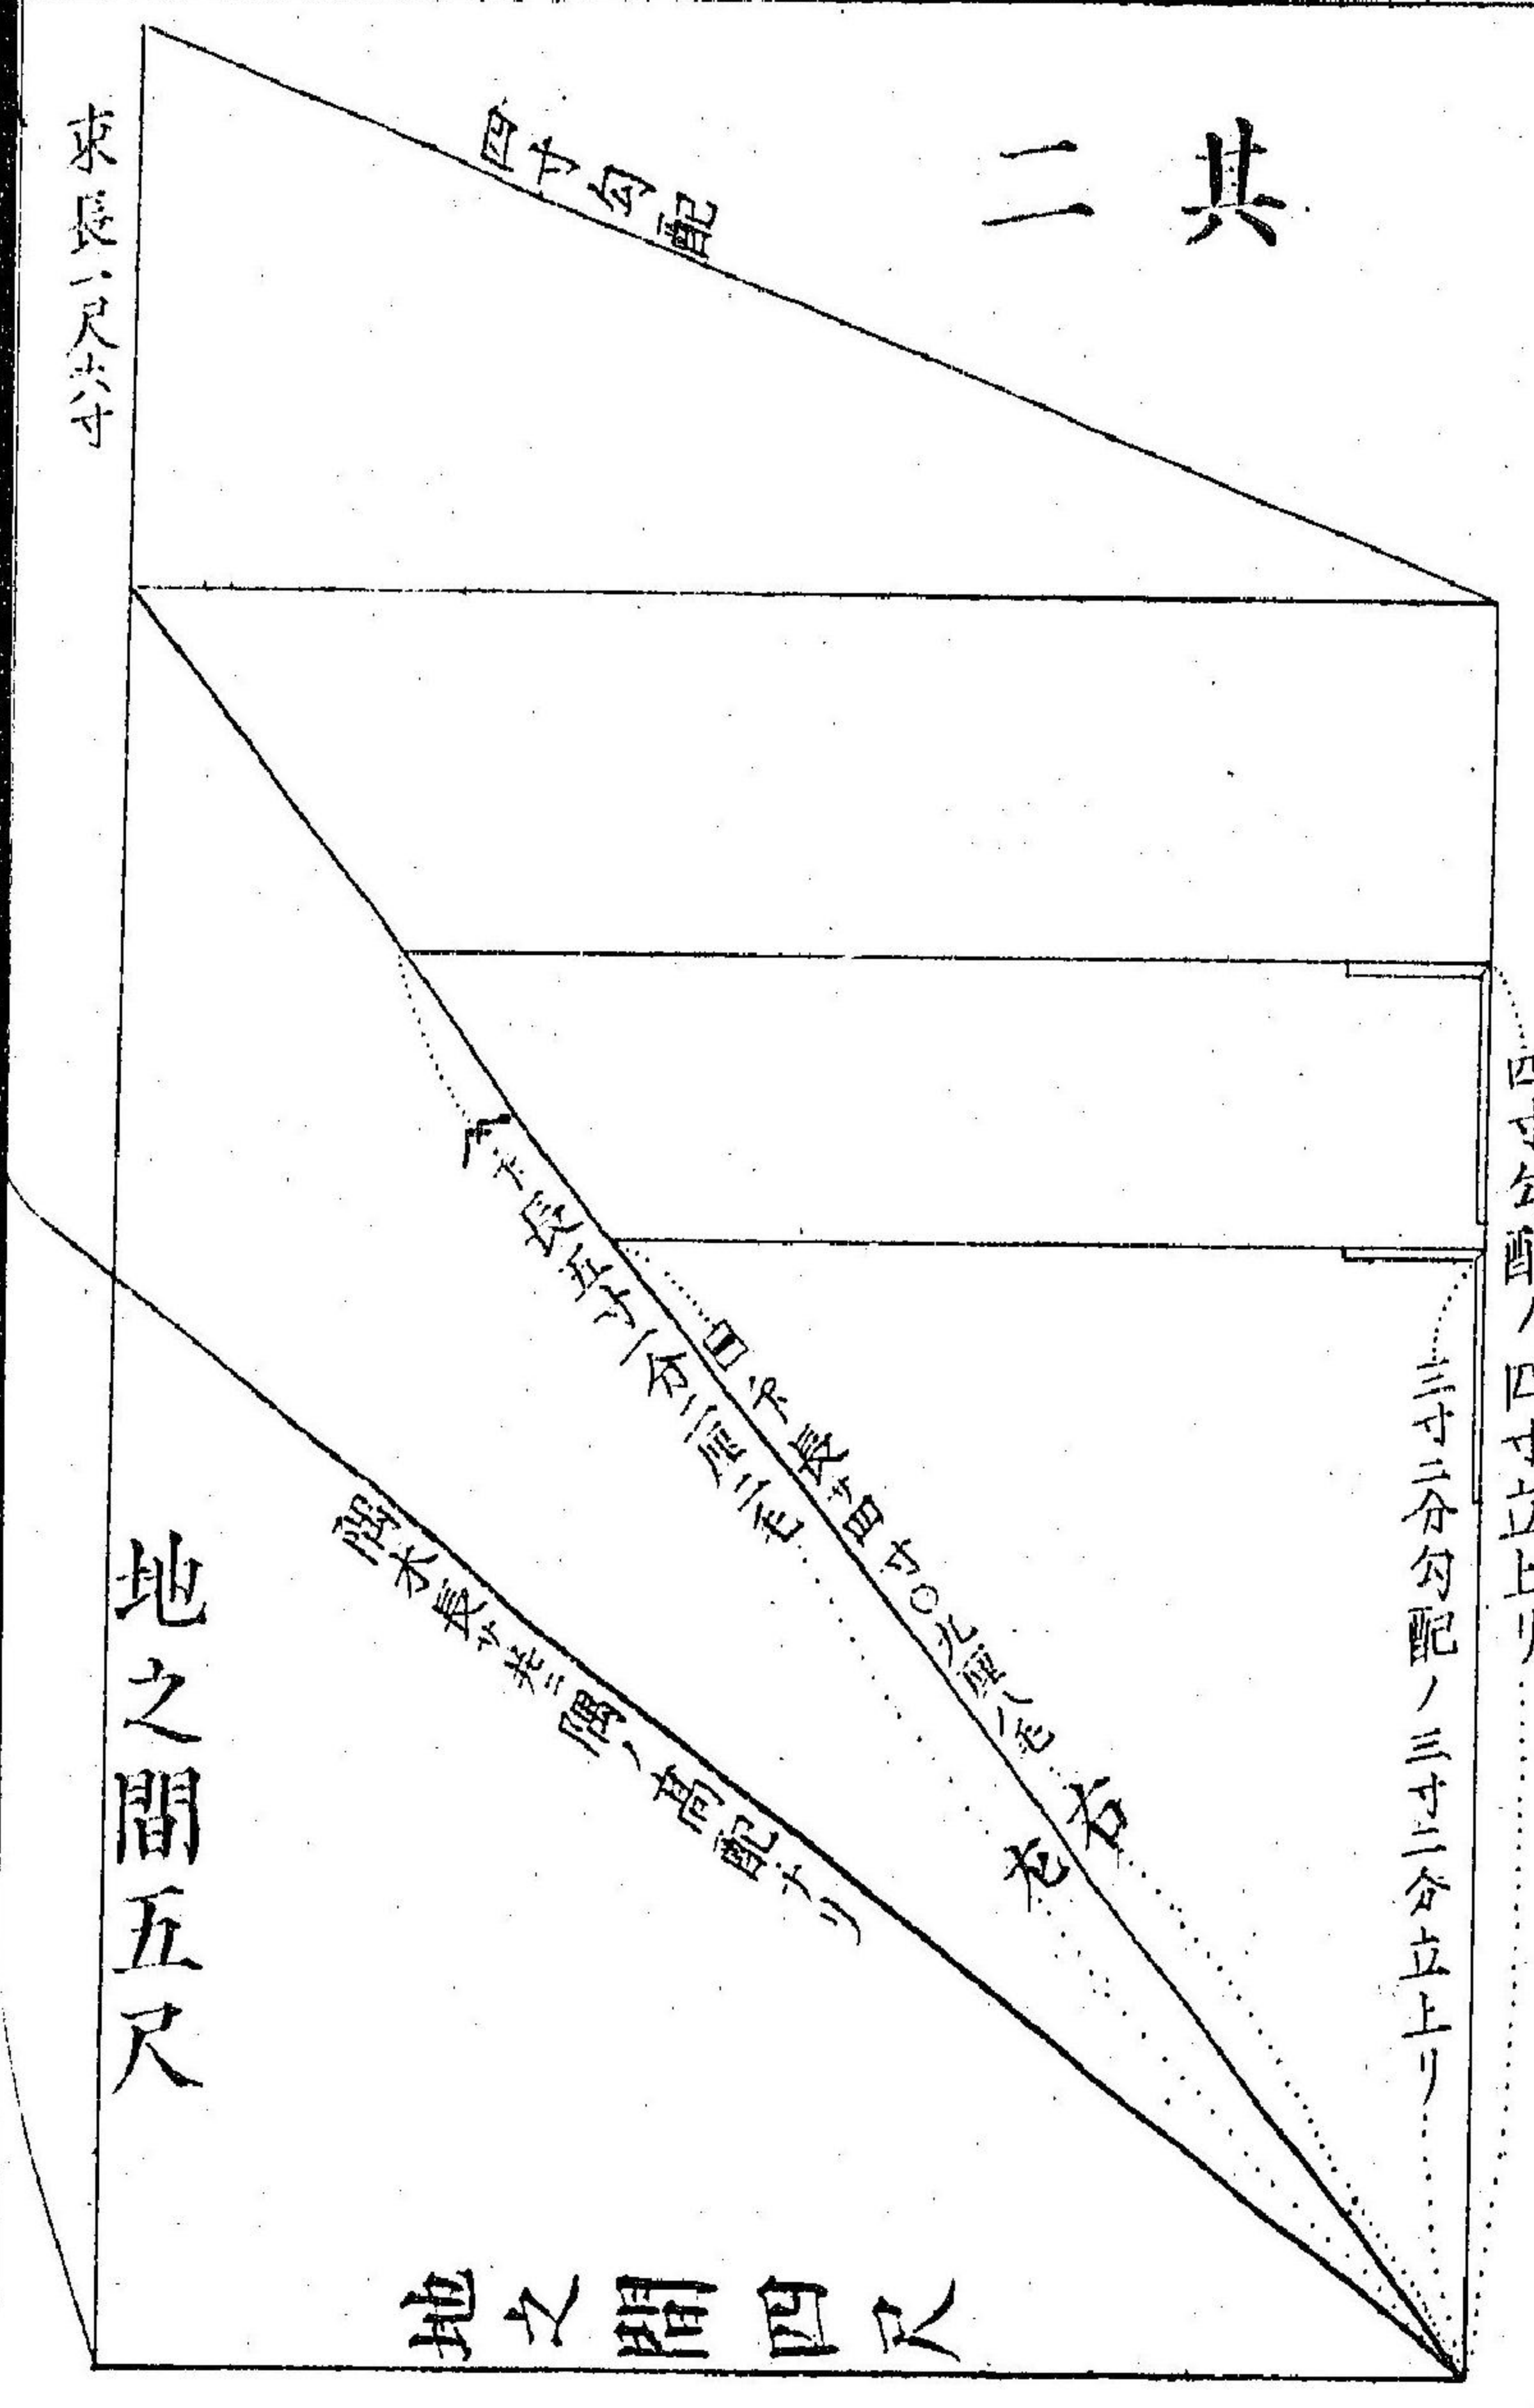

第八圖

榑配付留長取樣

補外列陣

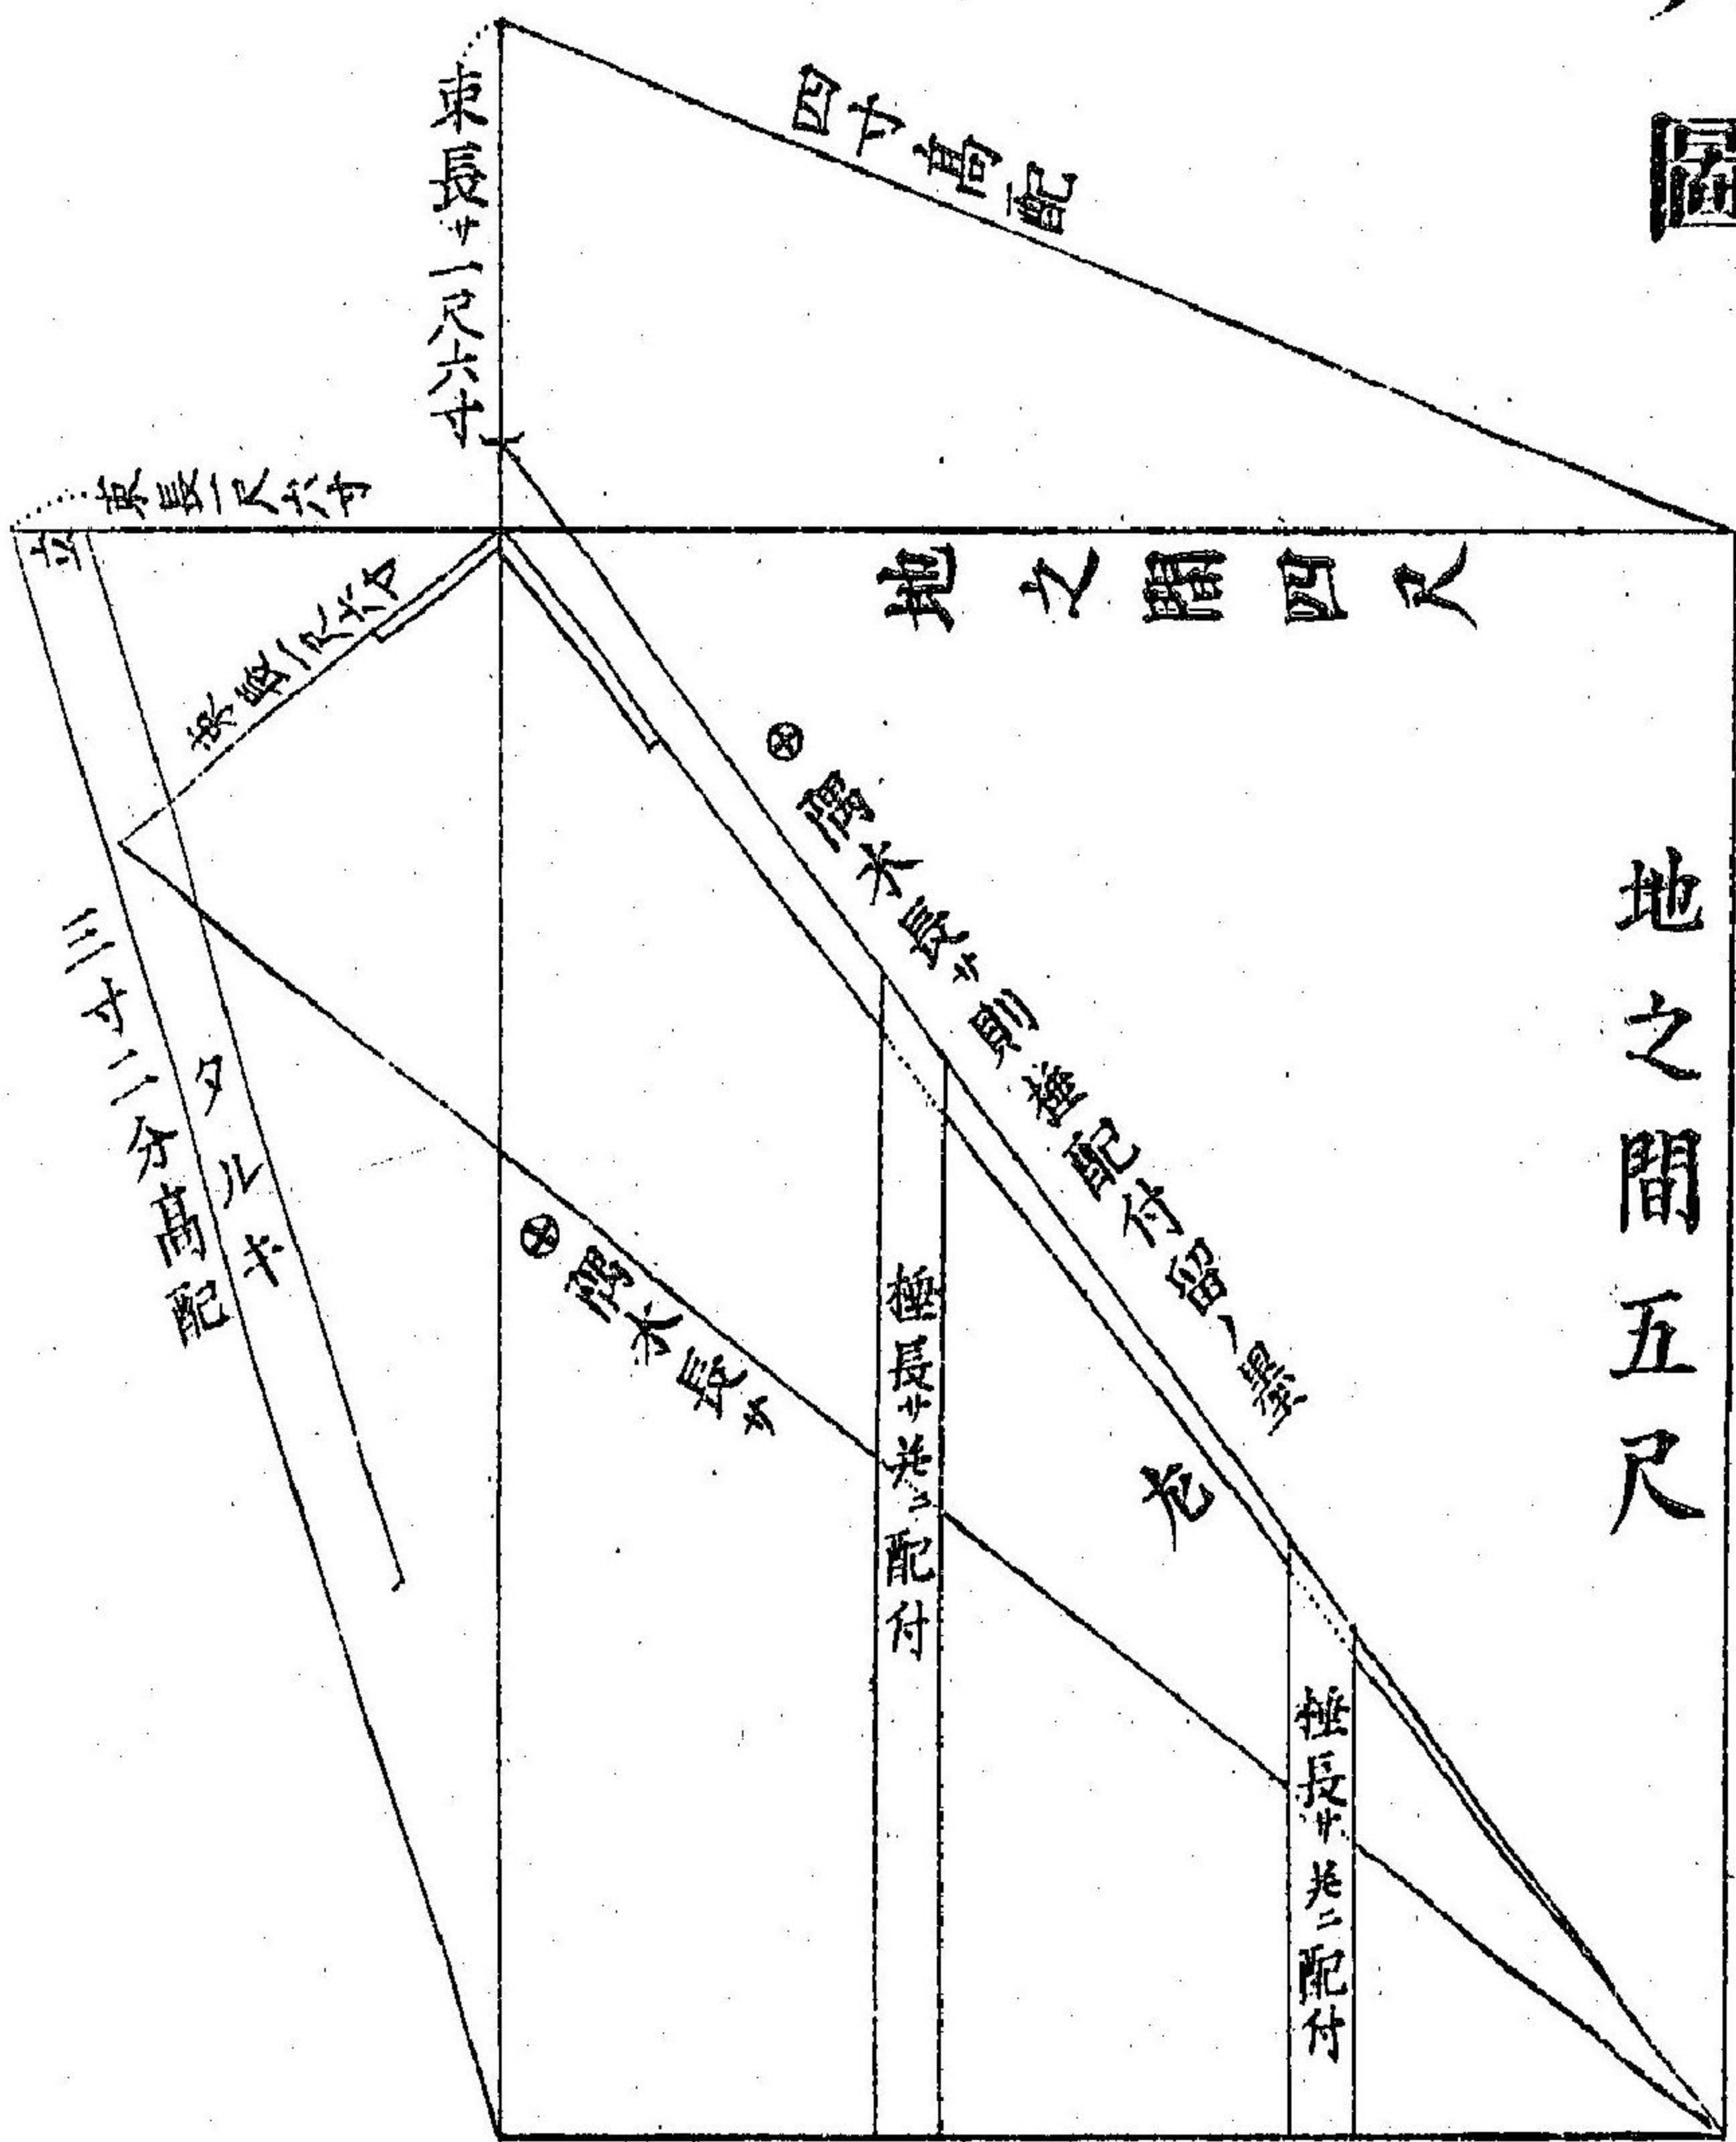


地之間五尺

地之間四尺

增見百畝第

地ノ八

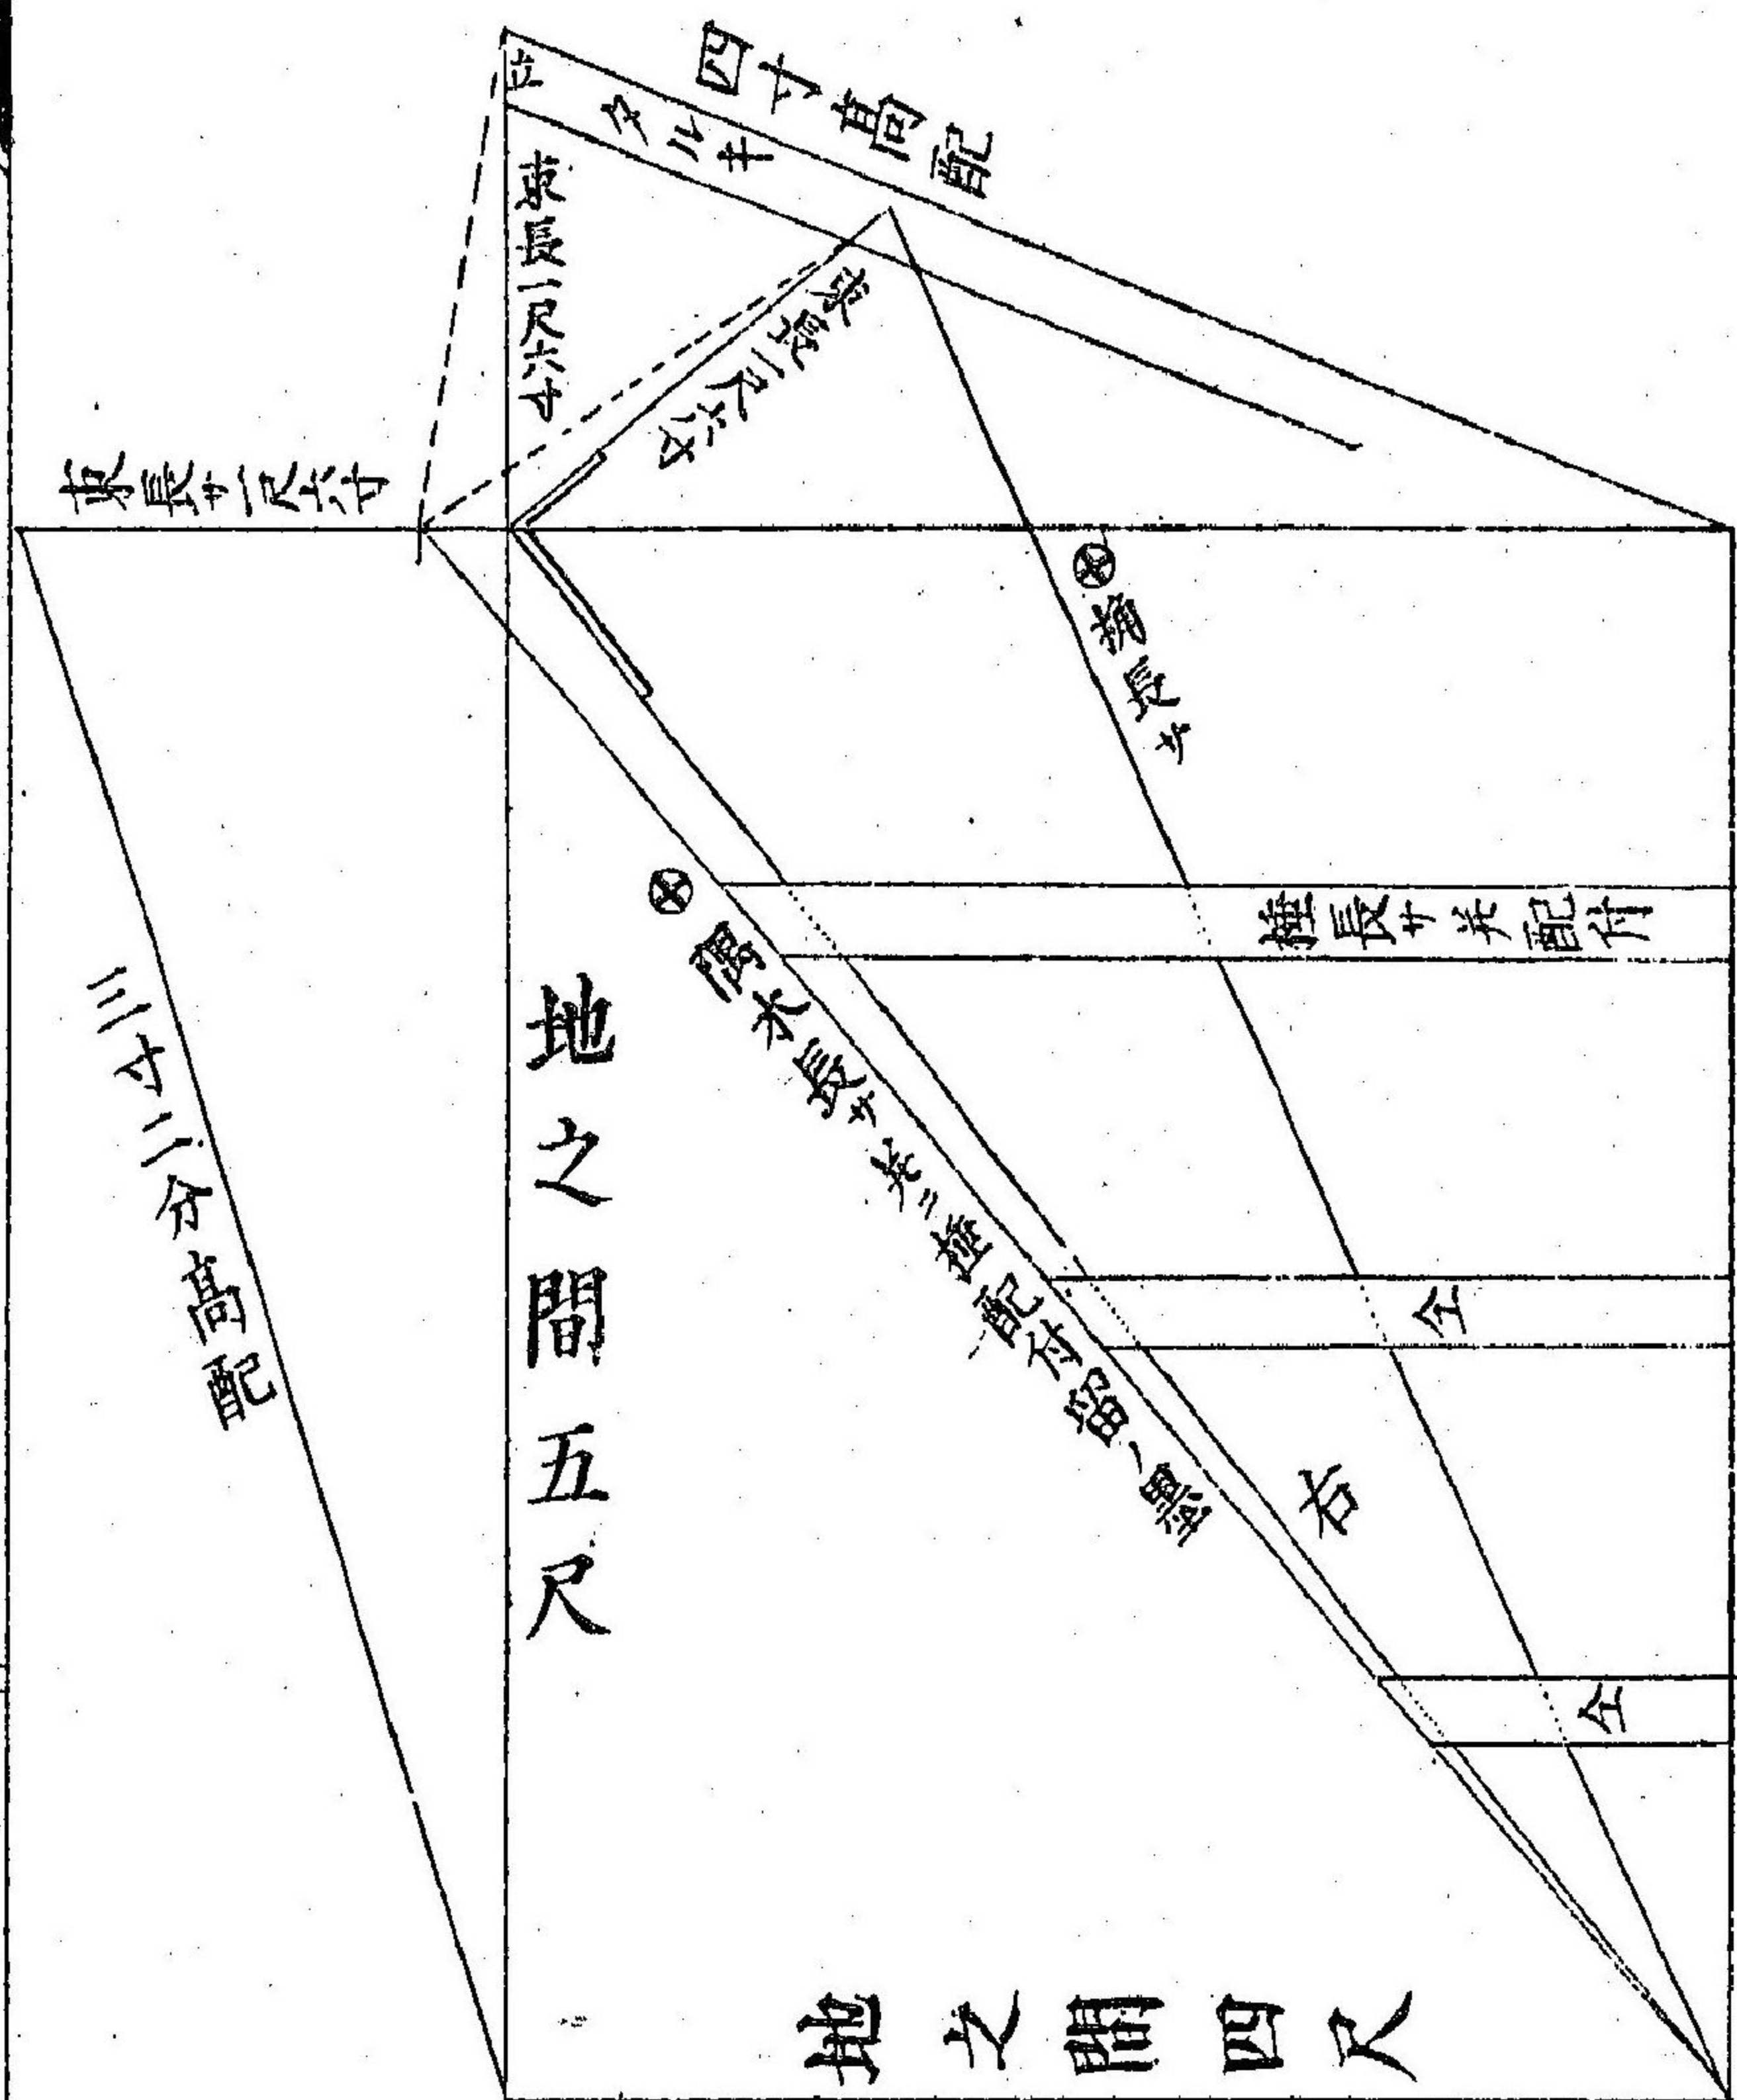



地之間五尺

地之間四尺

三十二分高配

第九圖

隅木茅負留并立切墨

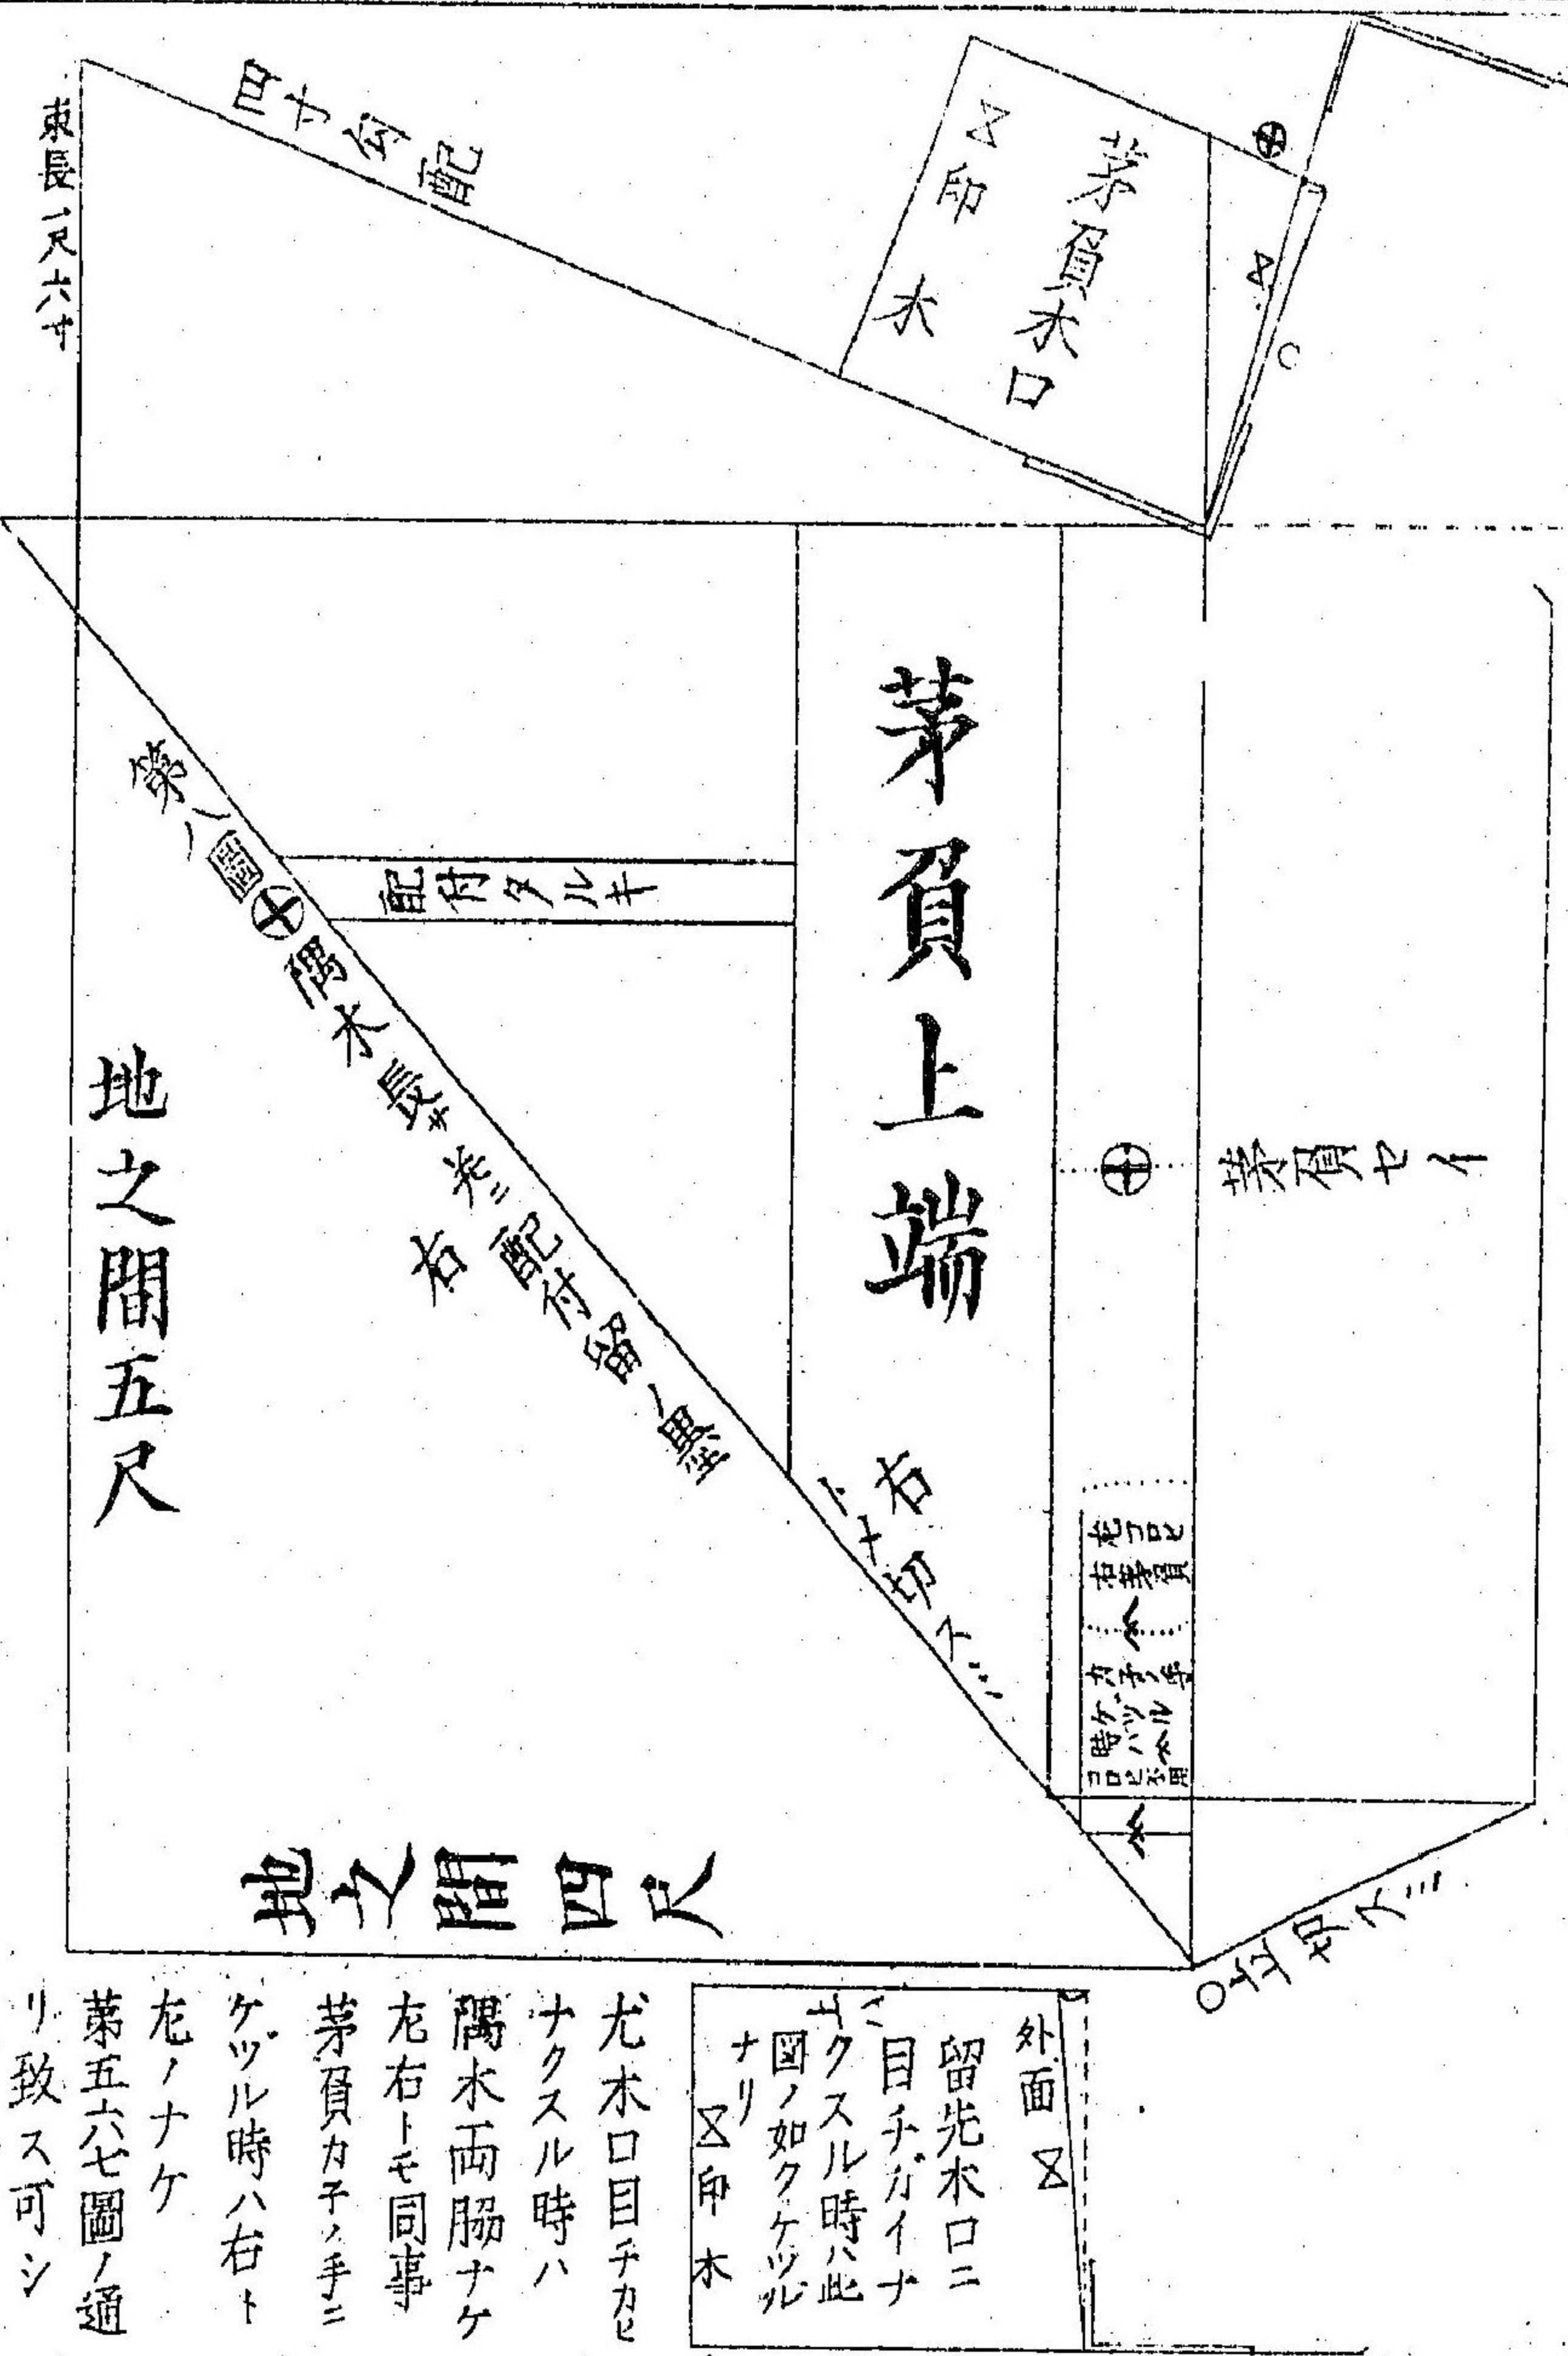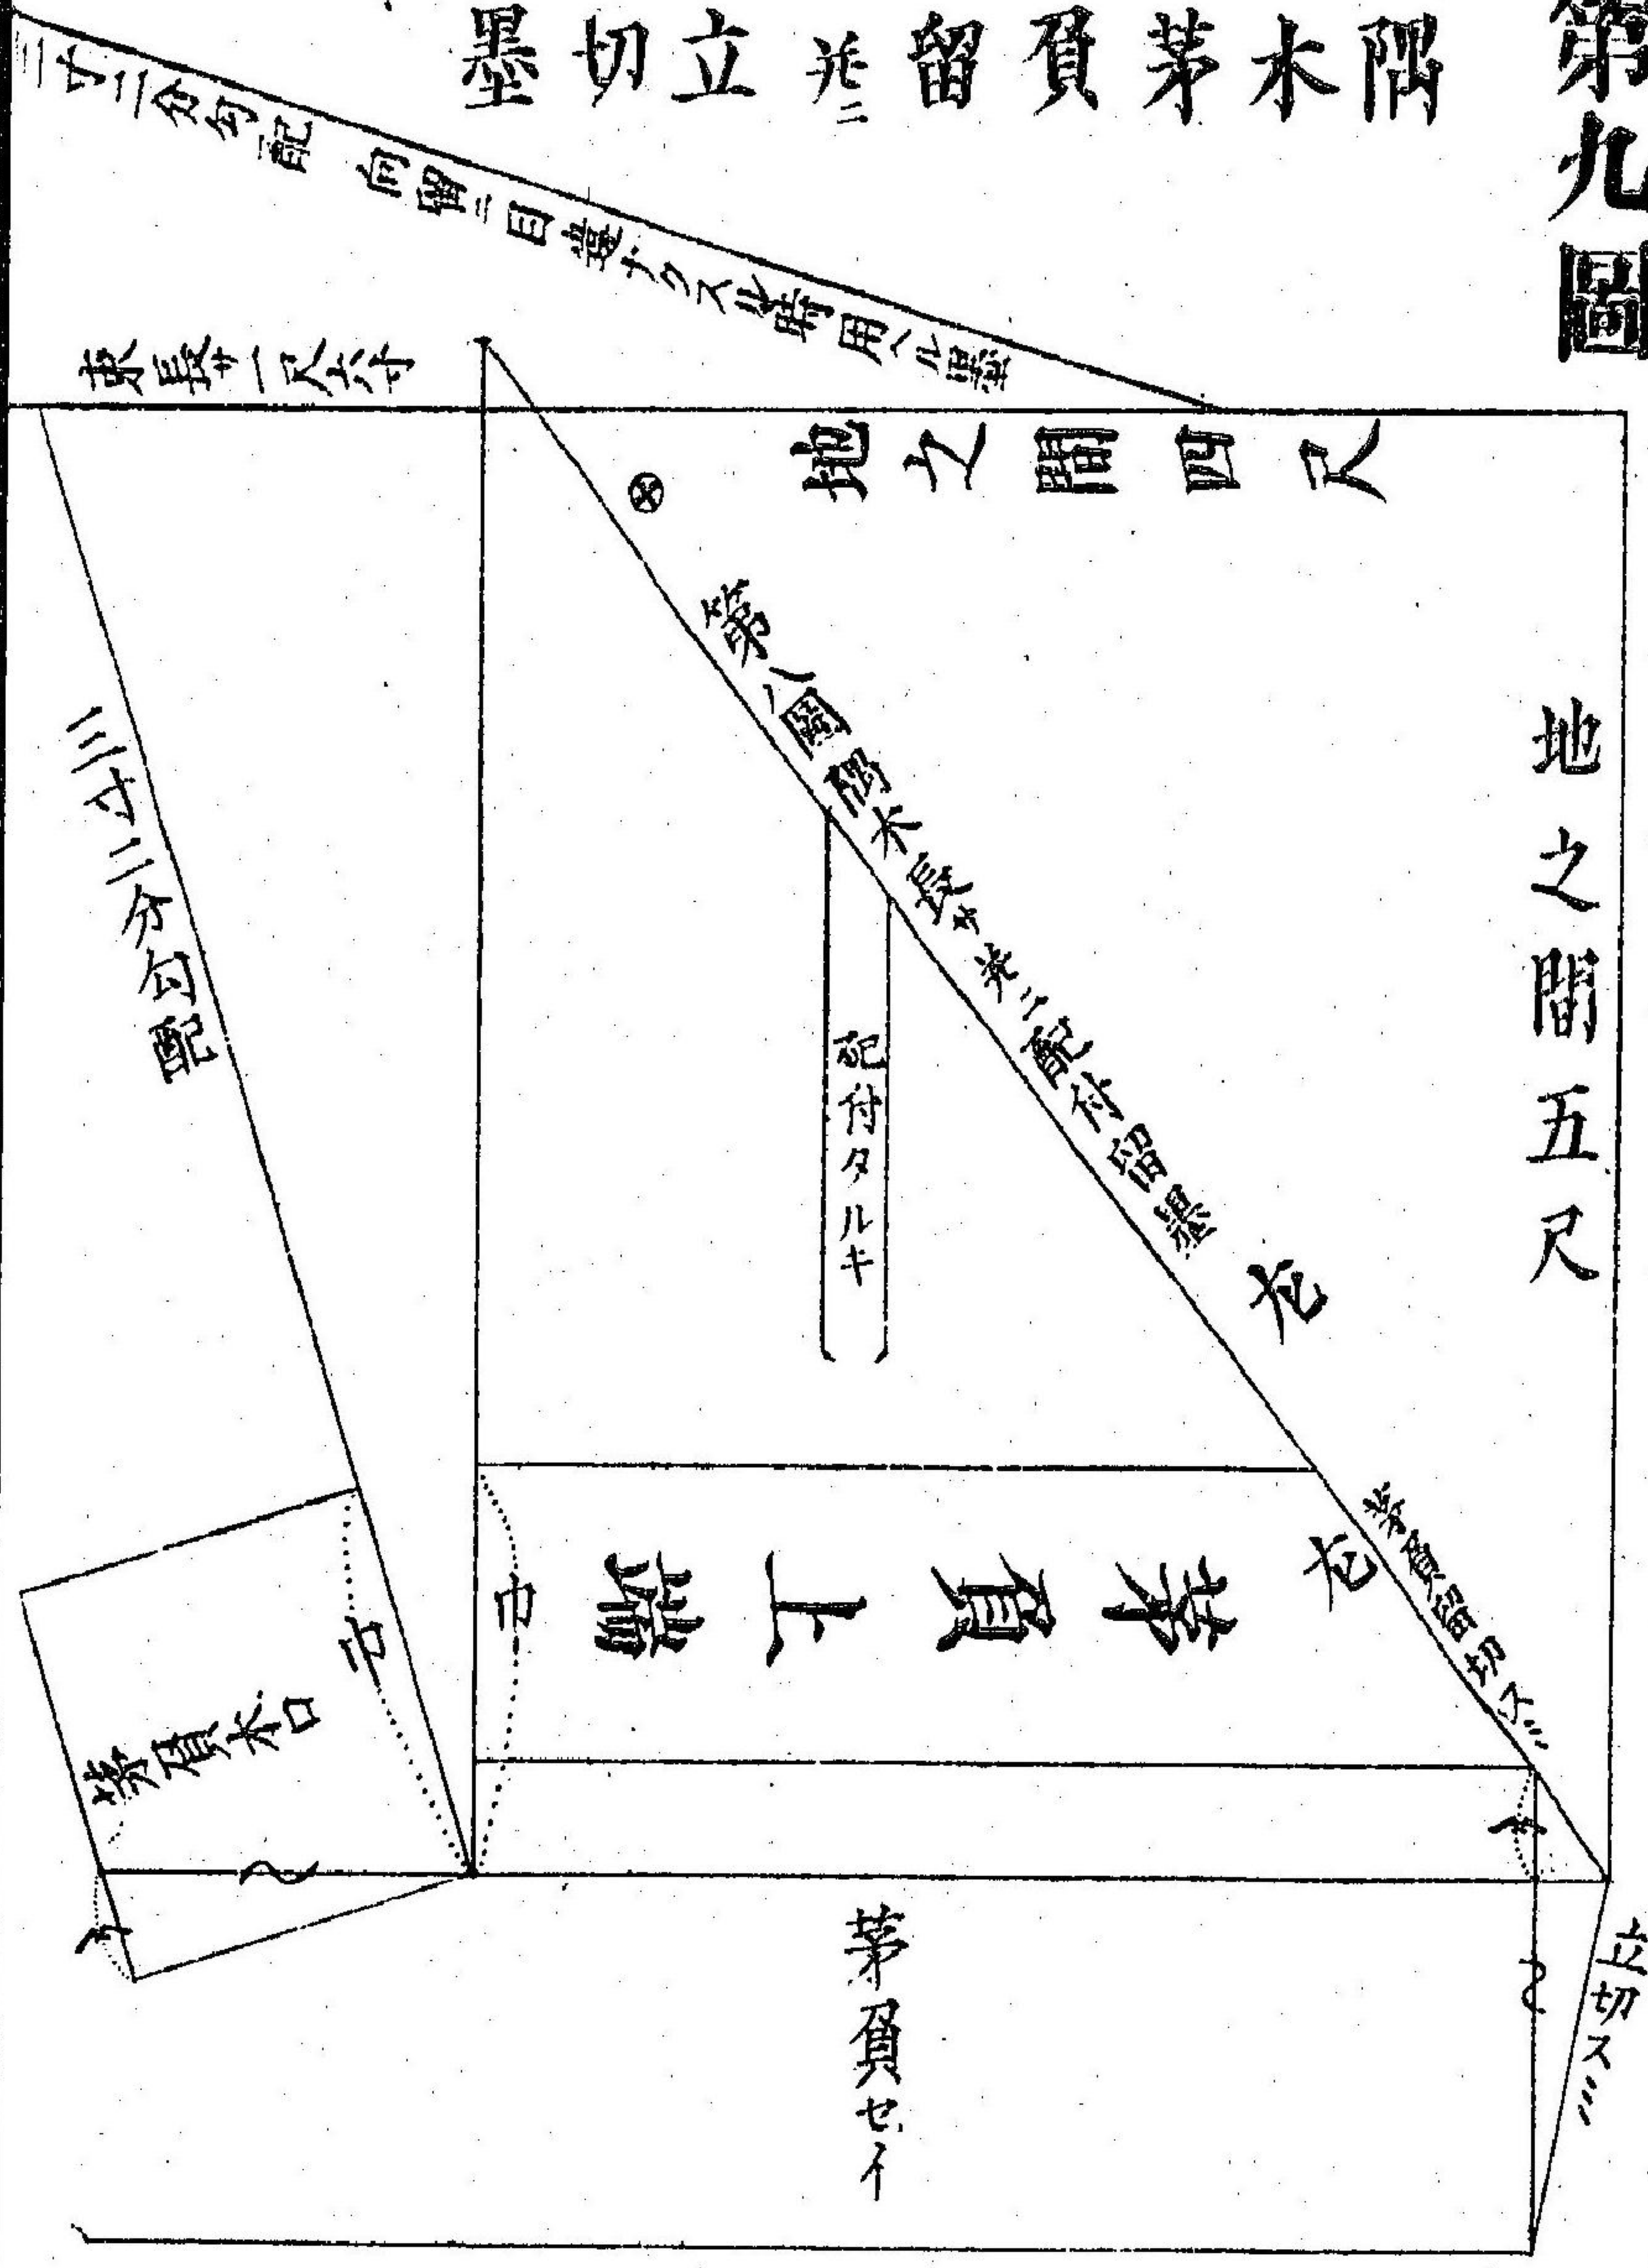


外面
 留先木口ニ
 目子カイナ
 ナクヌル時ハ
 此
 圖ノ如クケツル
 ナリ
 印木

尤木口目子カ
 ナクヌル時ハ
 隅木両脇ナケ
 左右トモ同事
 茅負カ子ノ手ニ
 ケツル時ハ右ト
 左トナケ
 第五六七圖ノ通
 リ致ス可シ


第十圖

隅木長サ取並ニ穴墨寫様

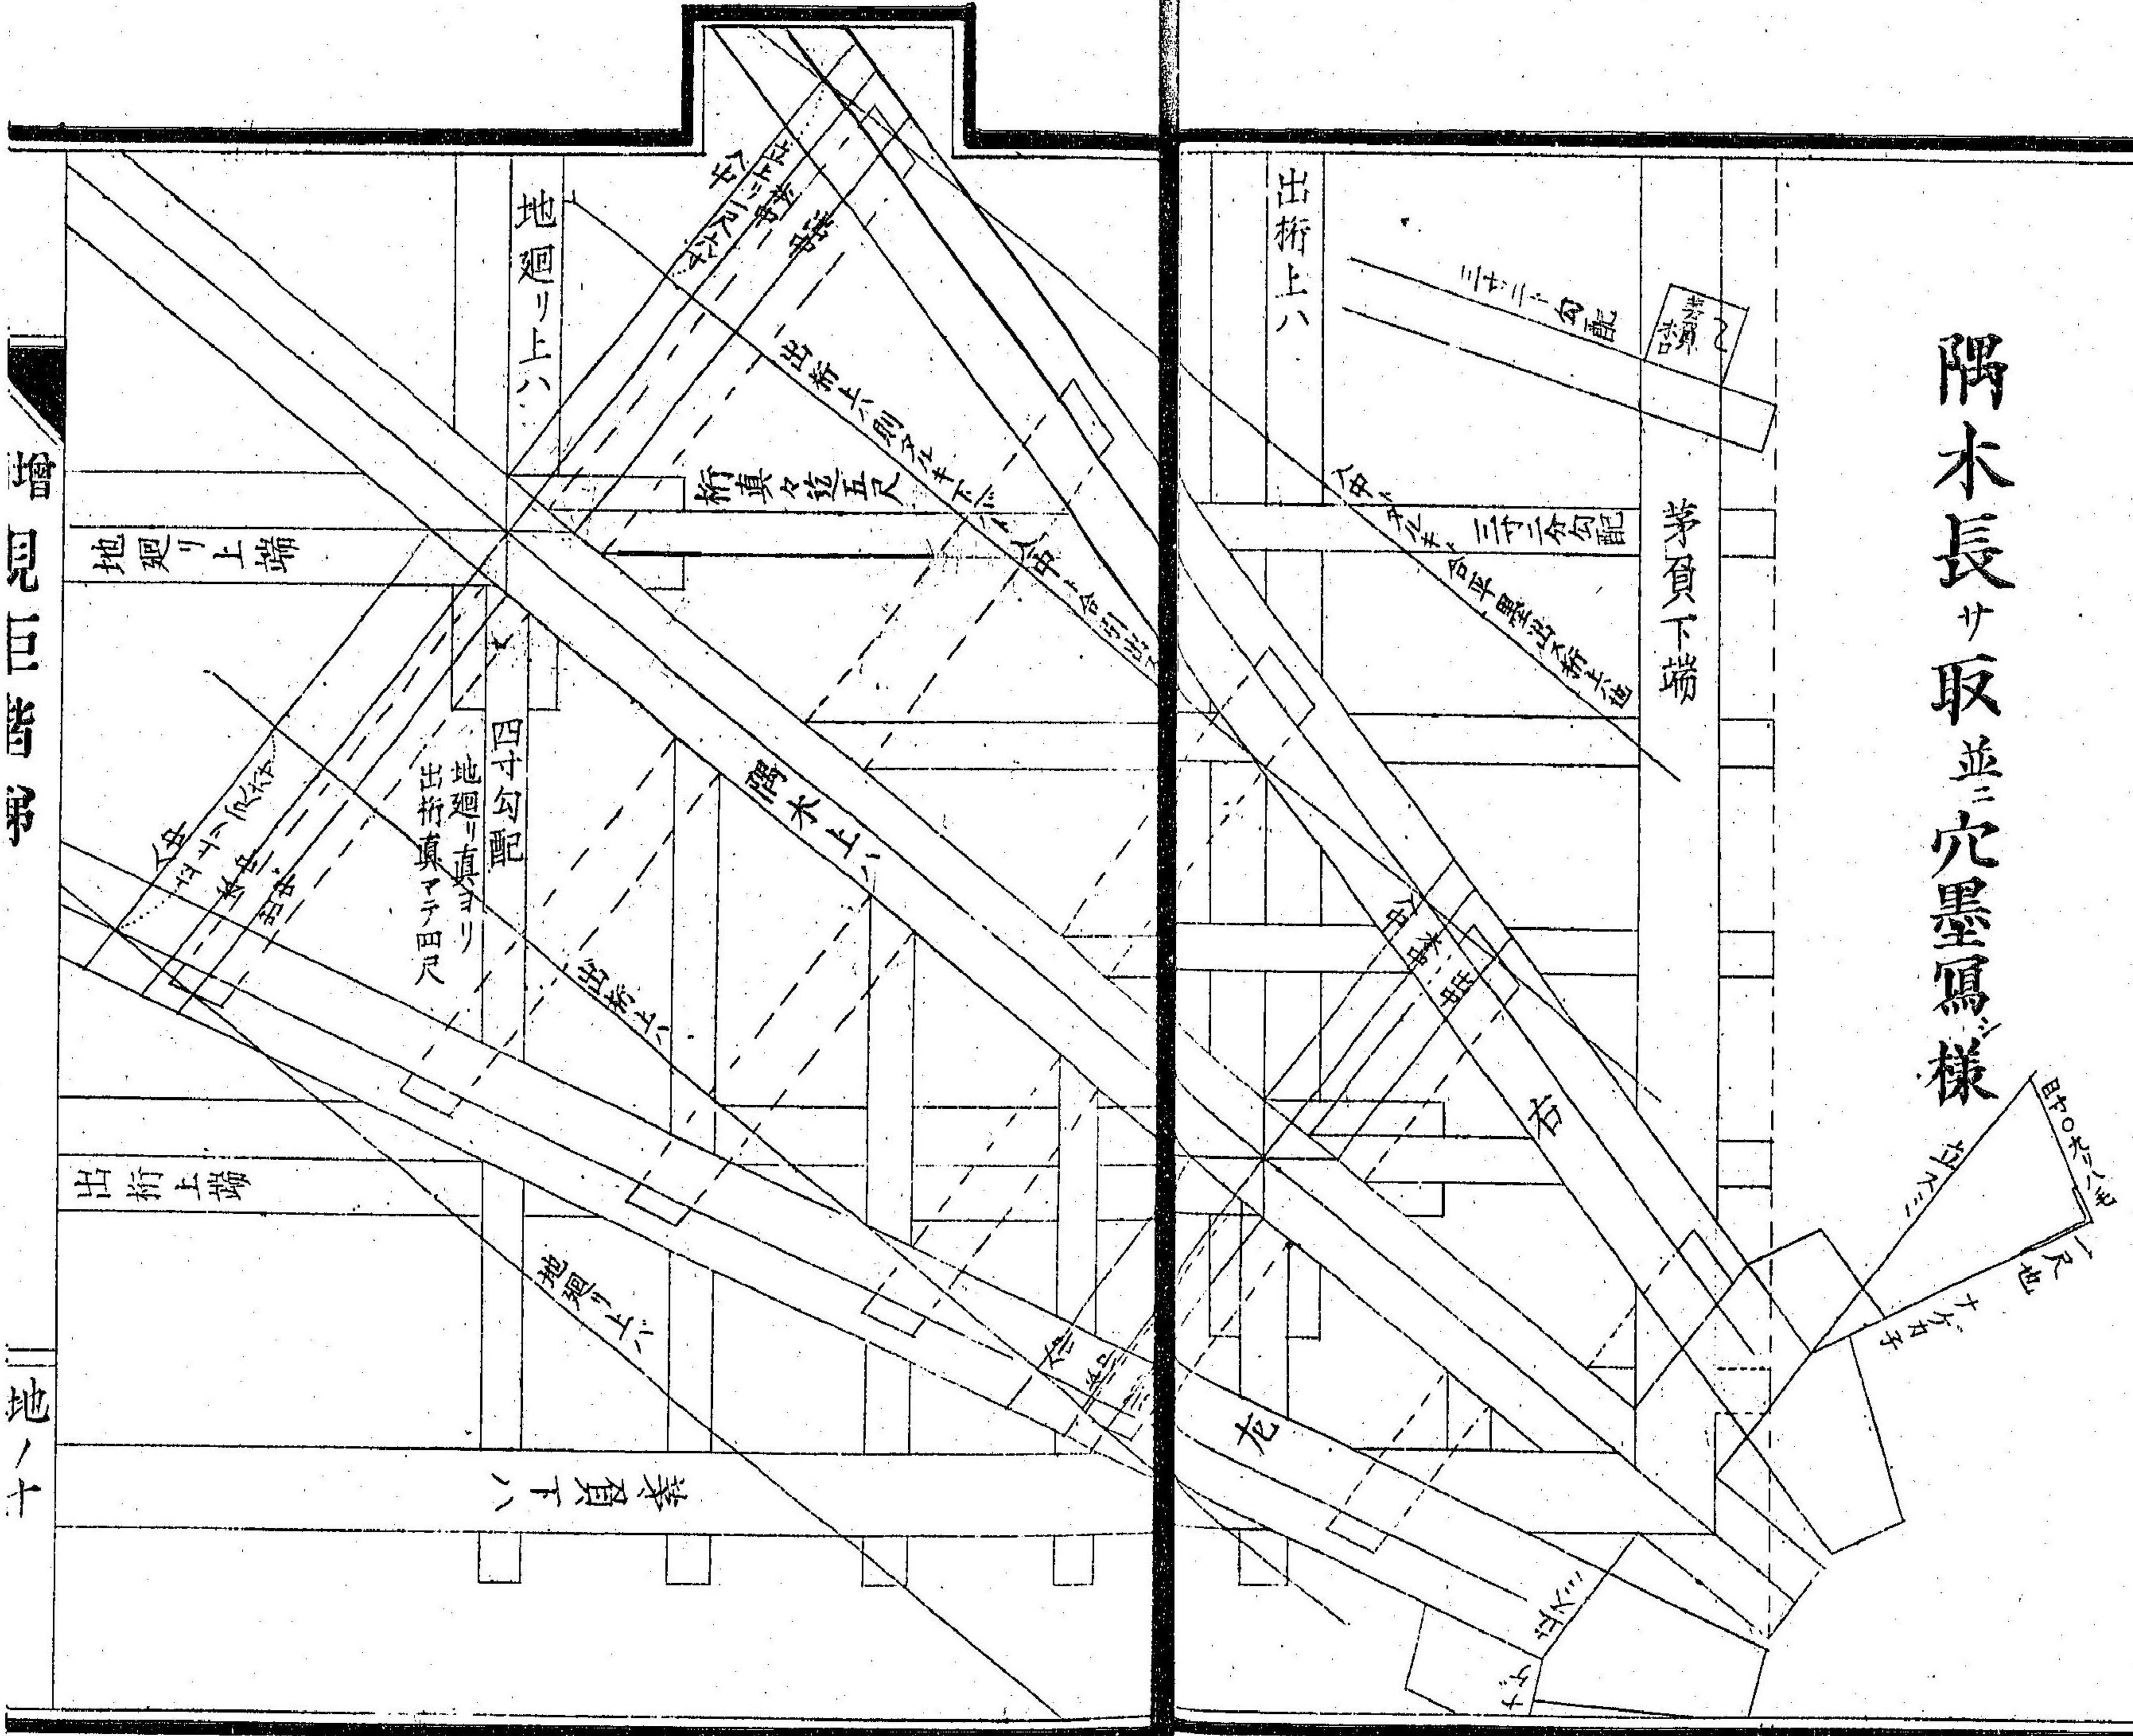


第十一圖

隅木反り寫シ様

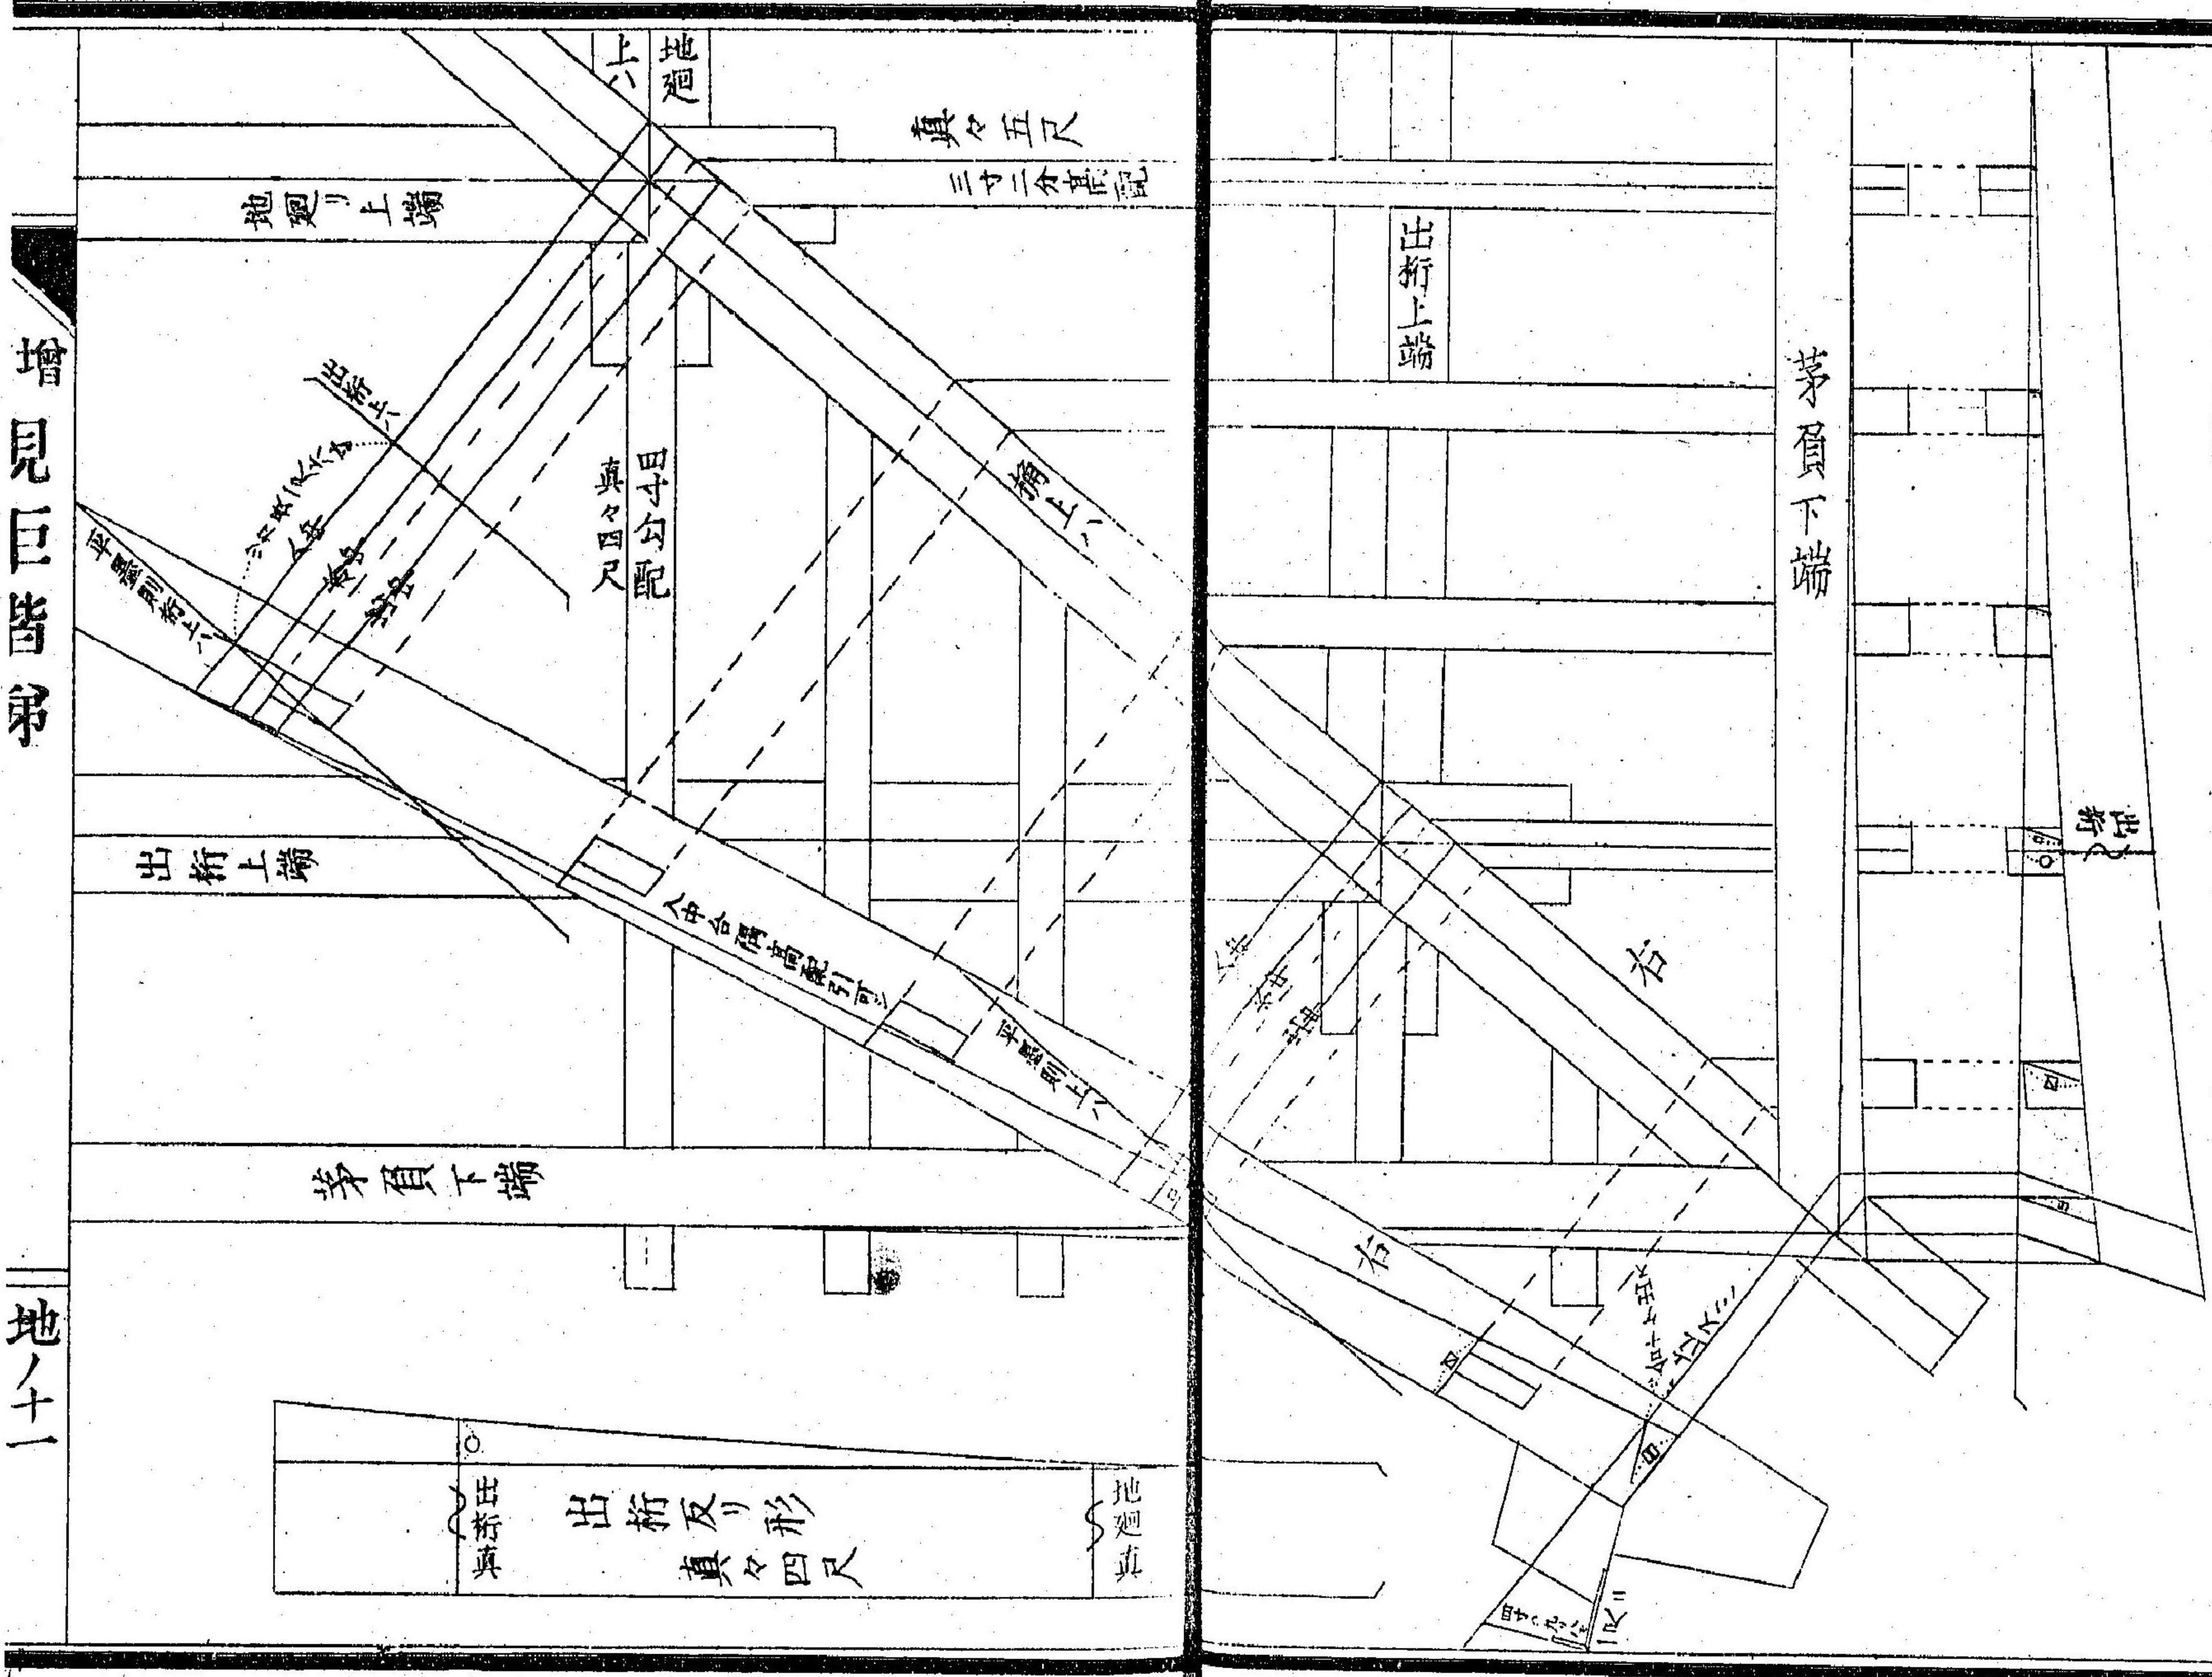

増見巨皆第


地ノ十一

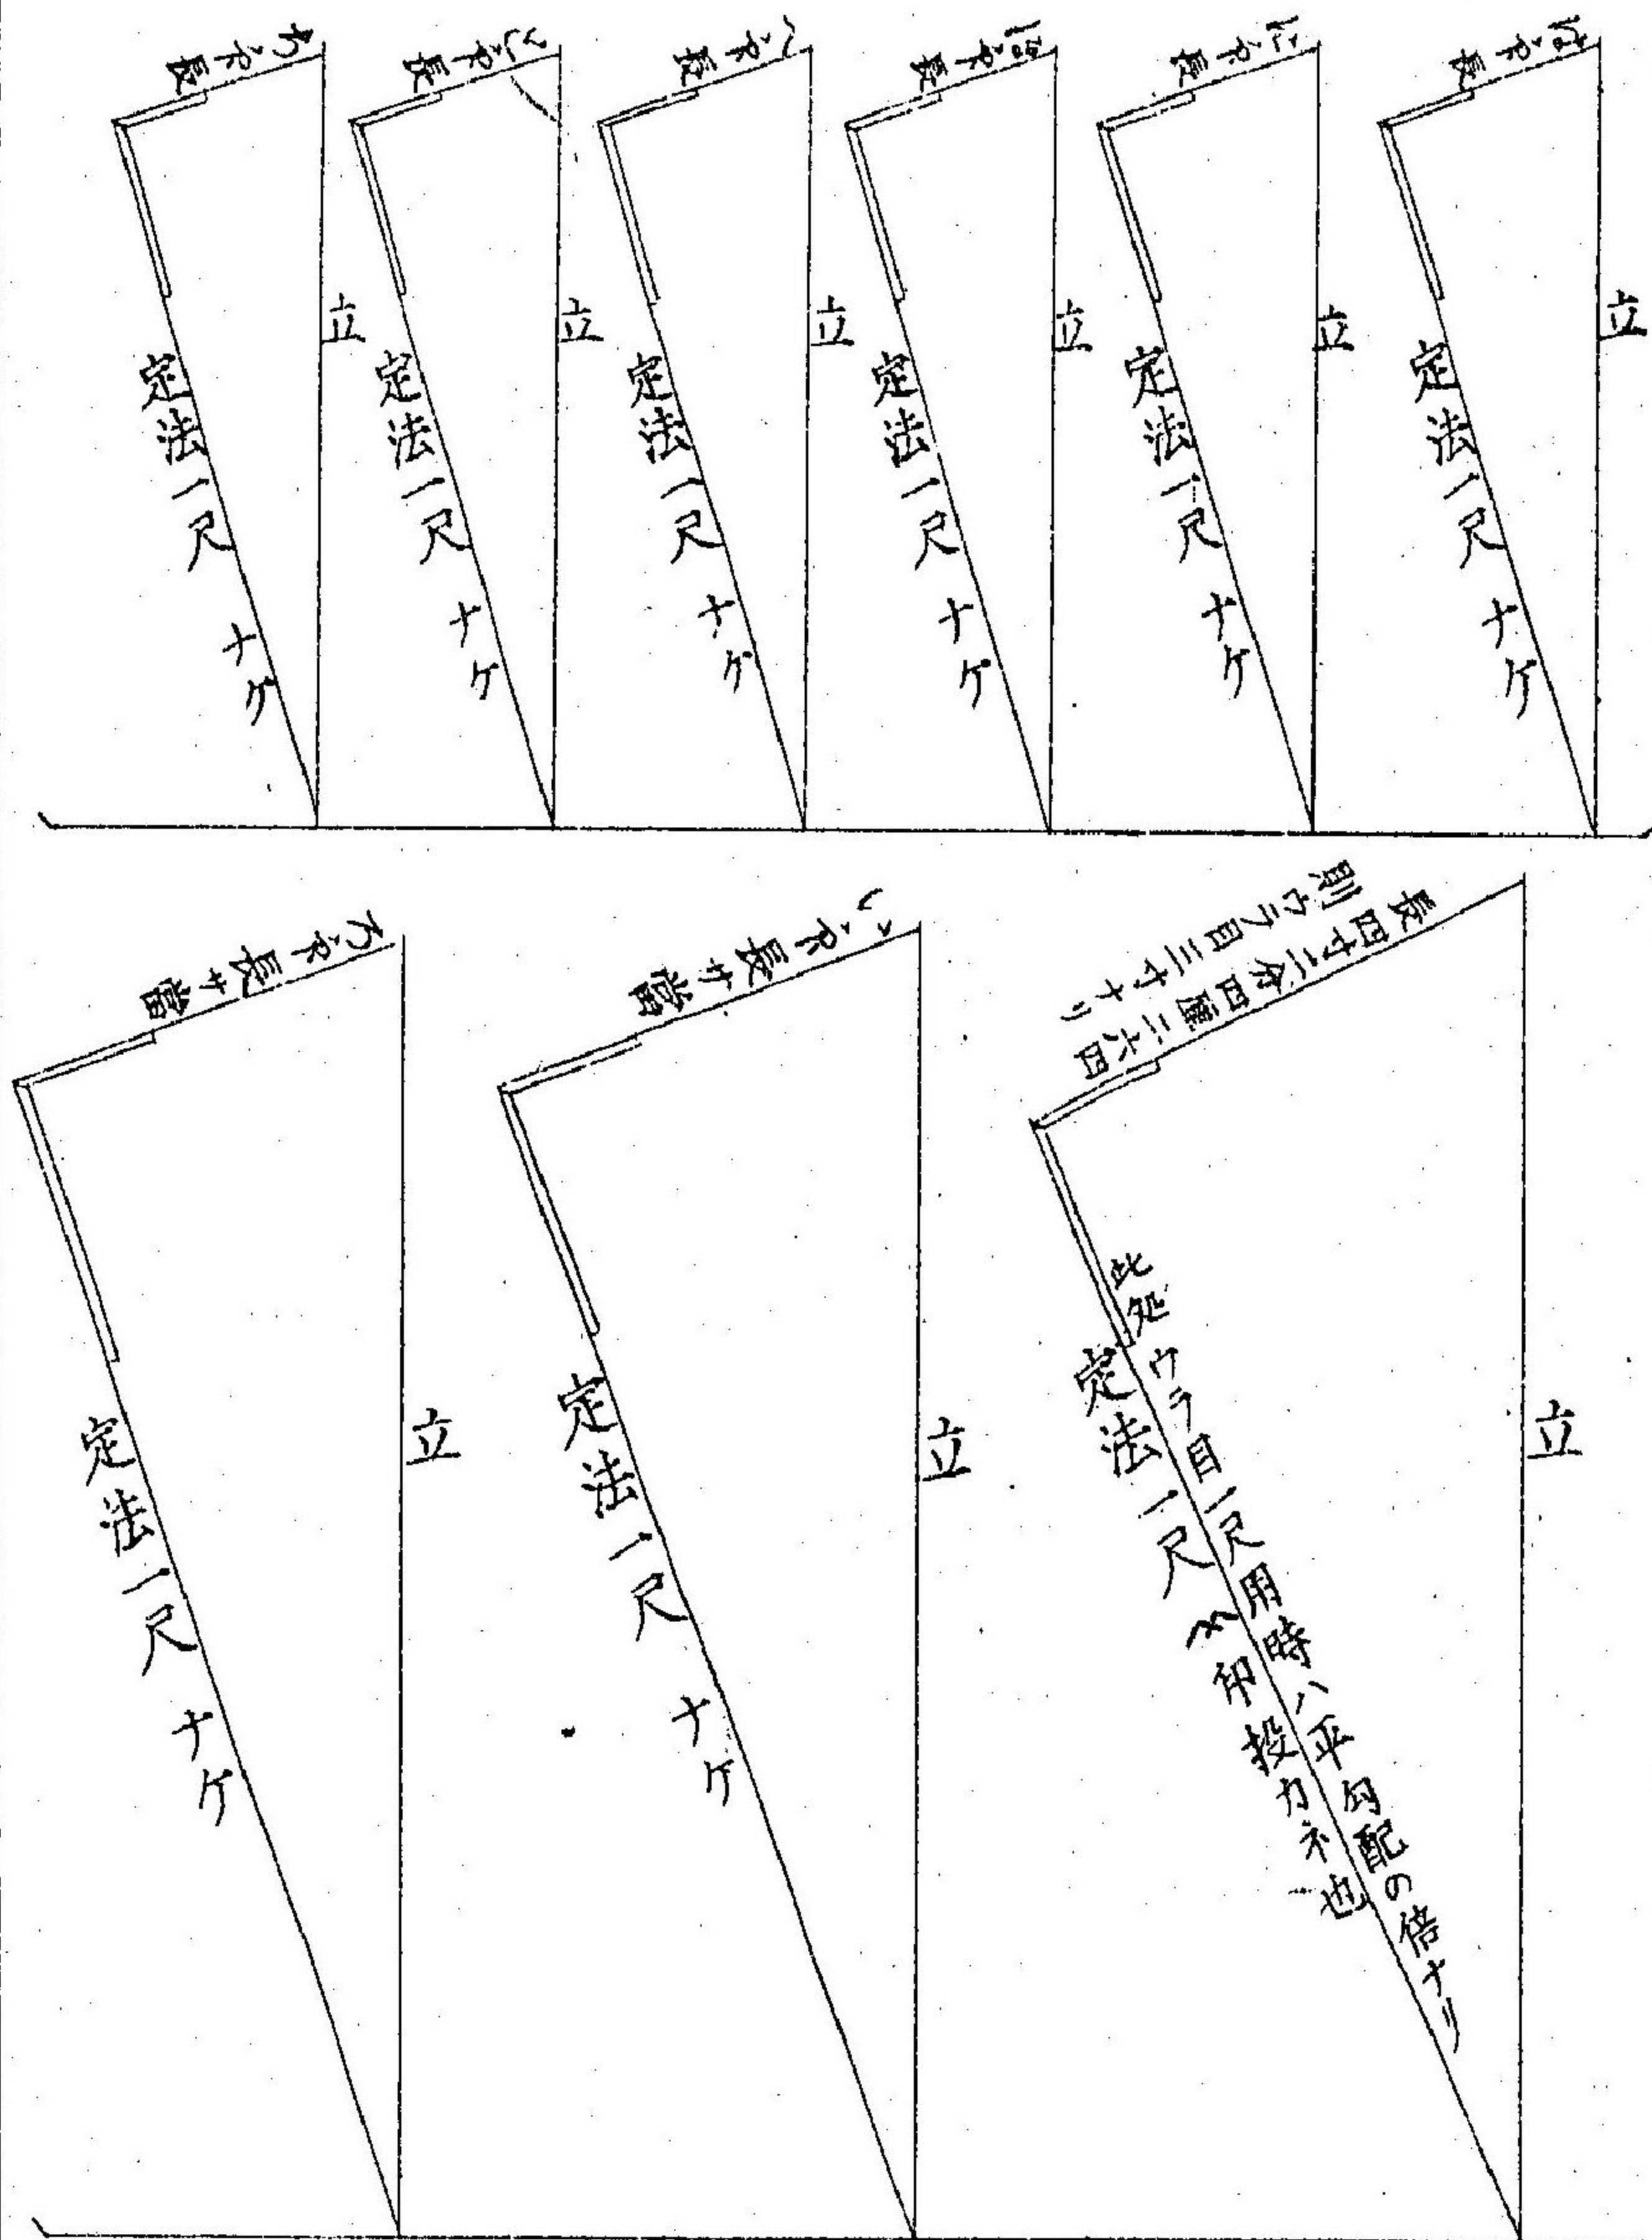

圖三十第


墨傳矩規ケナ者振

規何配三寸

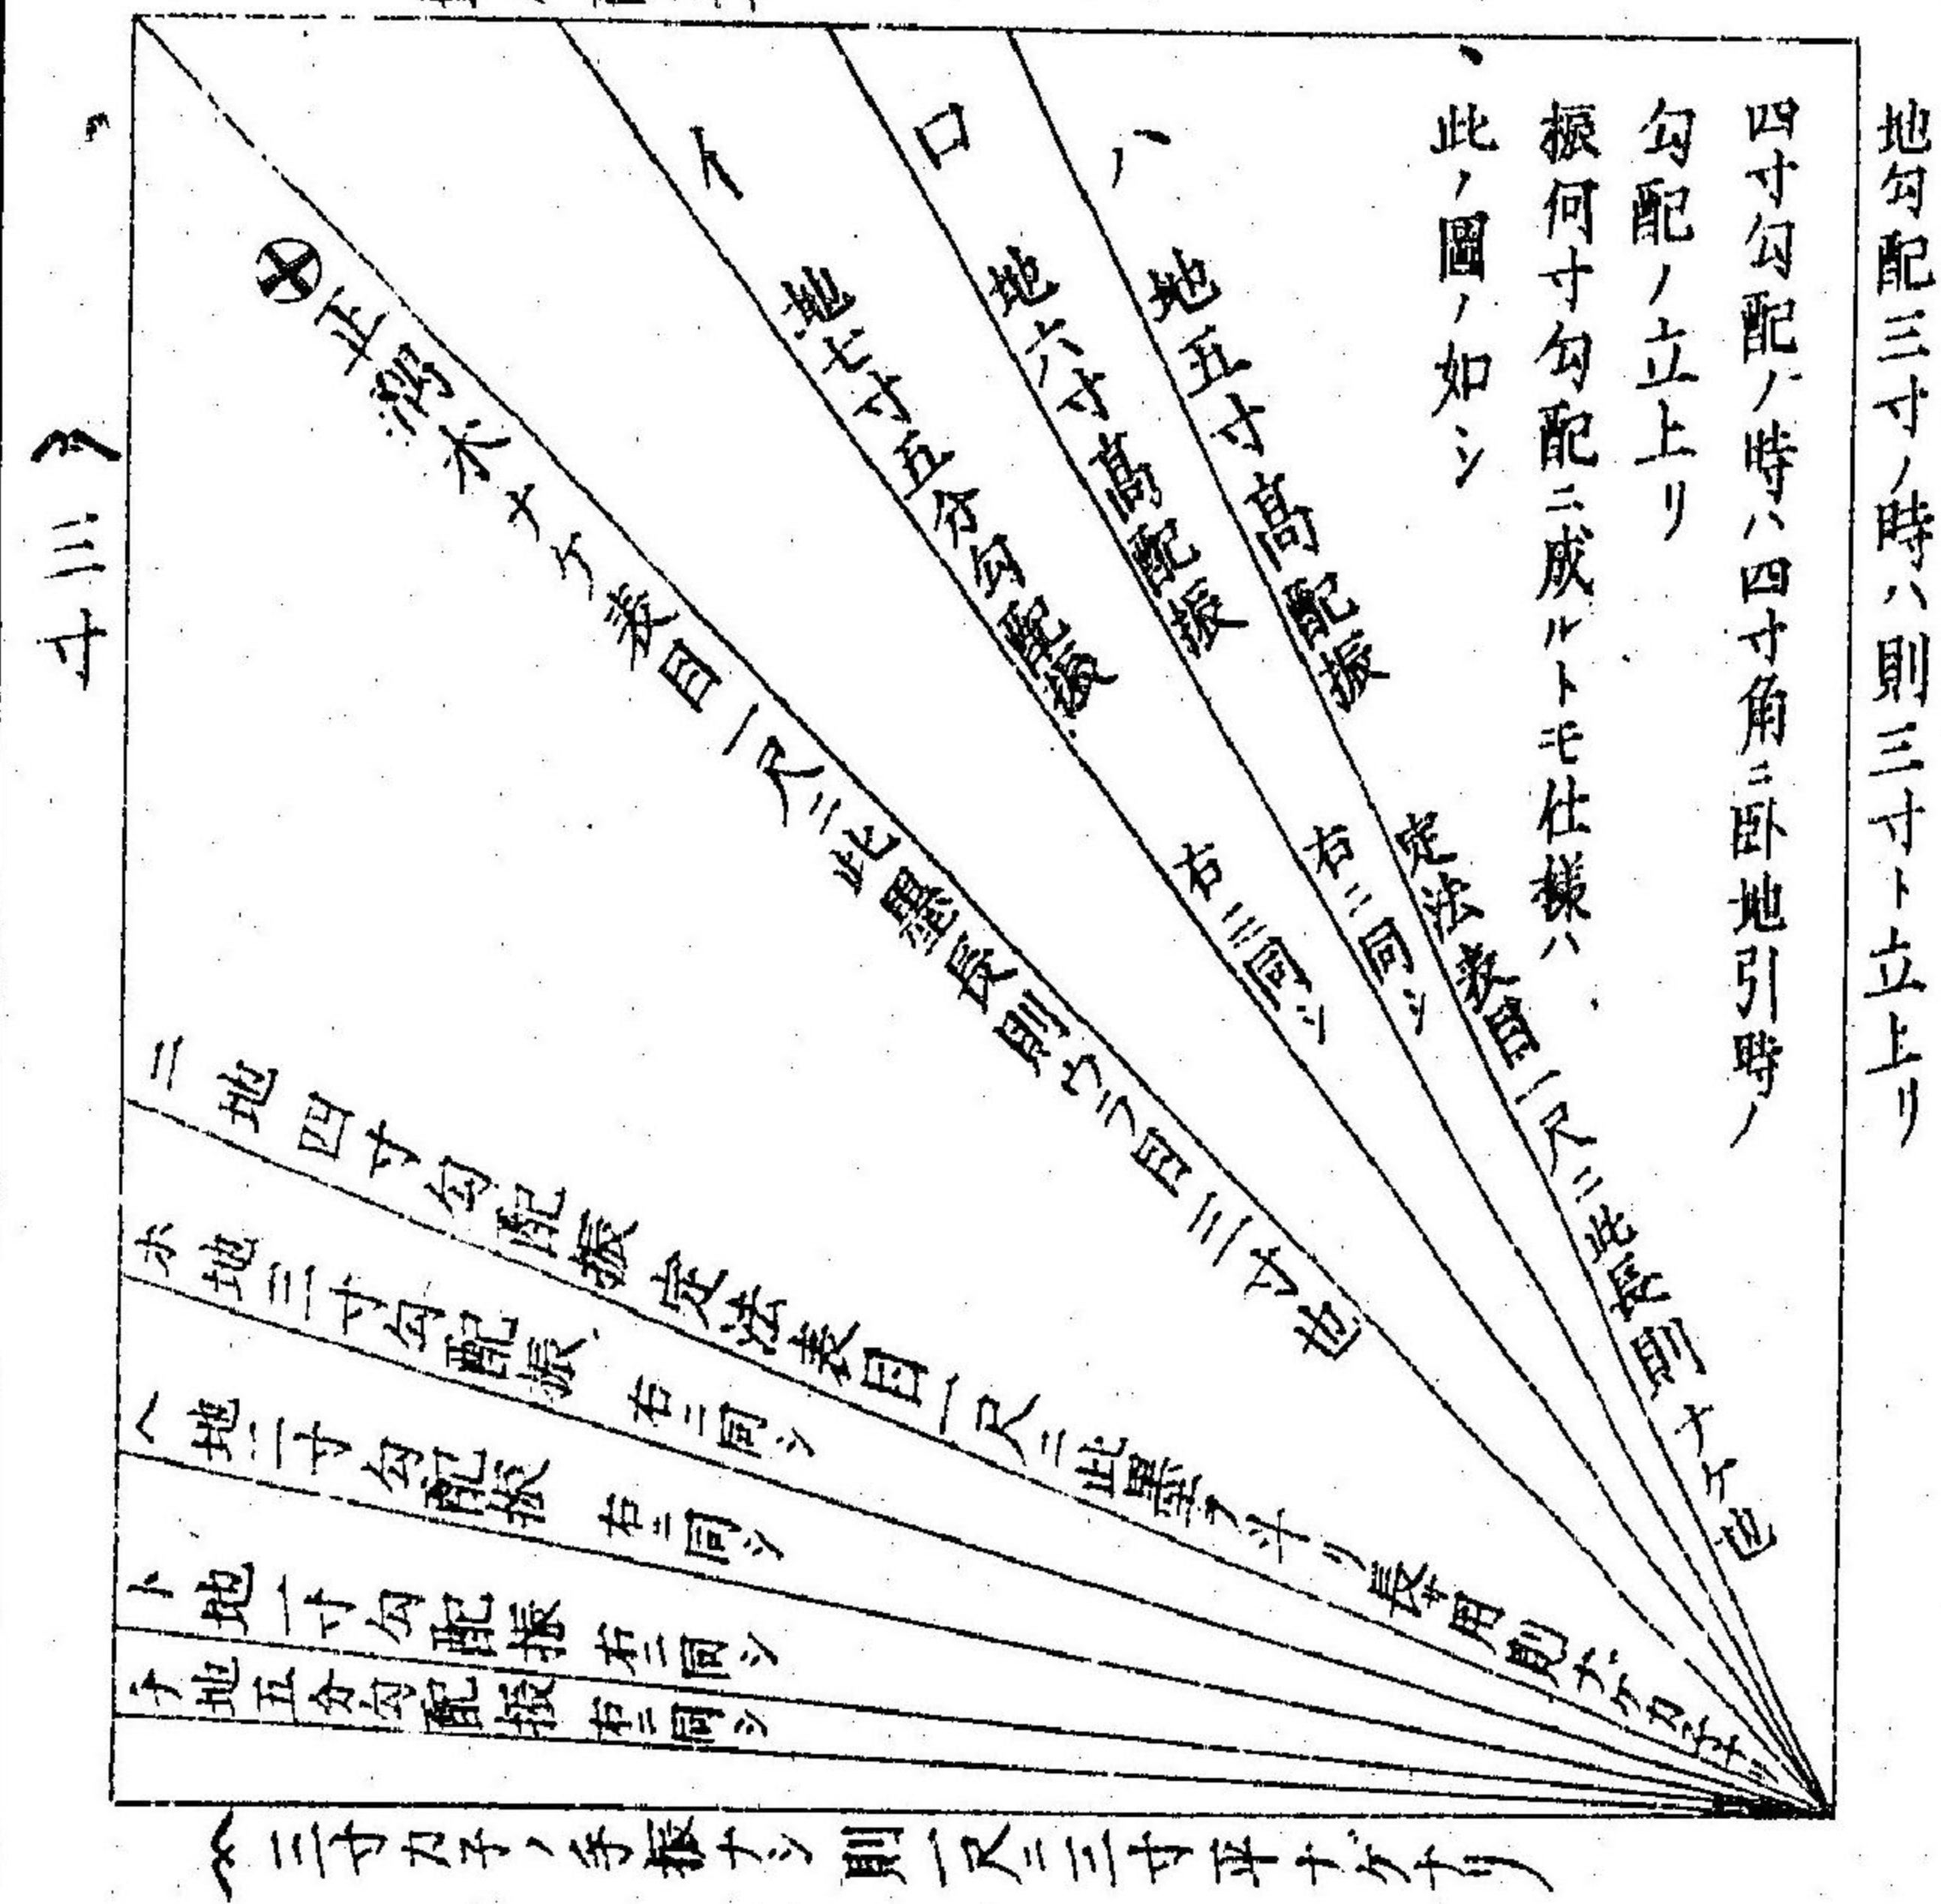


地何配三寸ノ時ハ則三寸ト立上リ
 四寸勾配ノ時ハ四寸角ニ卧地引時ノ
 勾配ノ立上リ
 振何寸勾配ニ成ルトモ仕様ハ
 此ノ圖ノ如シ

勾配者隅木長並茅負留仕様

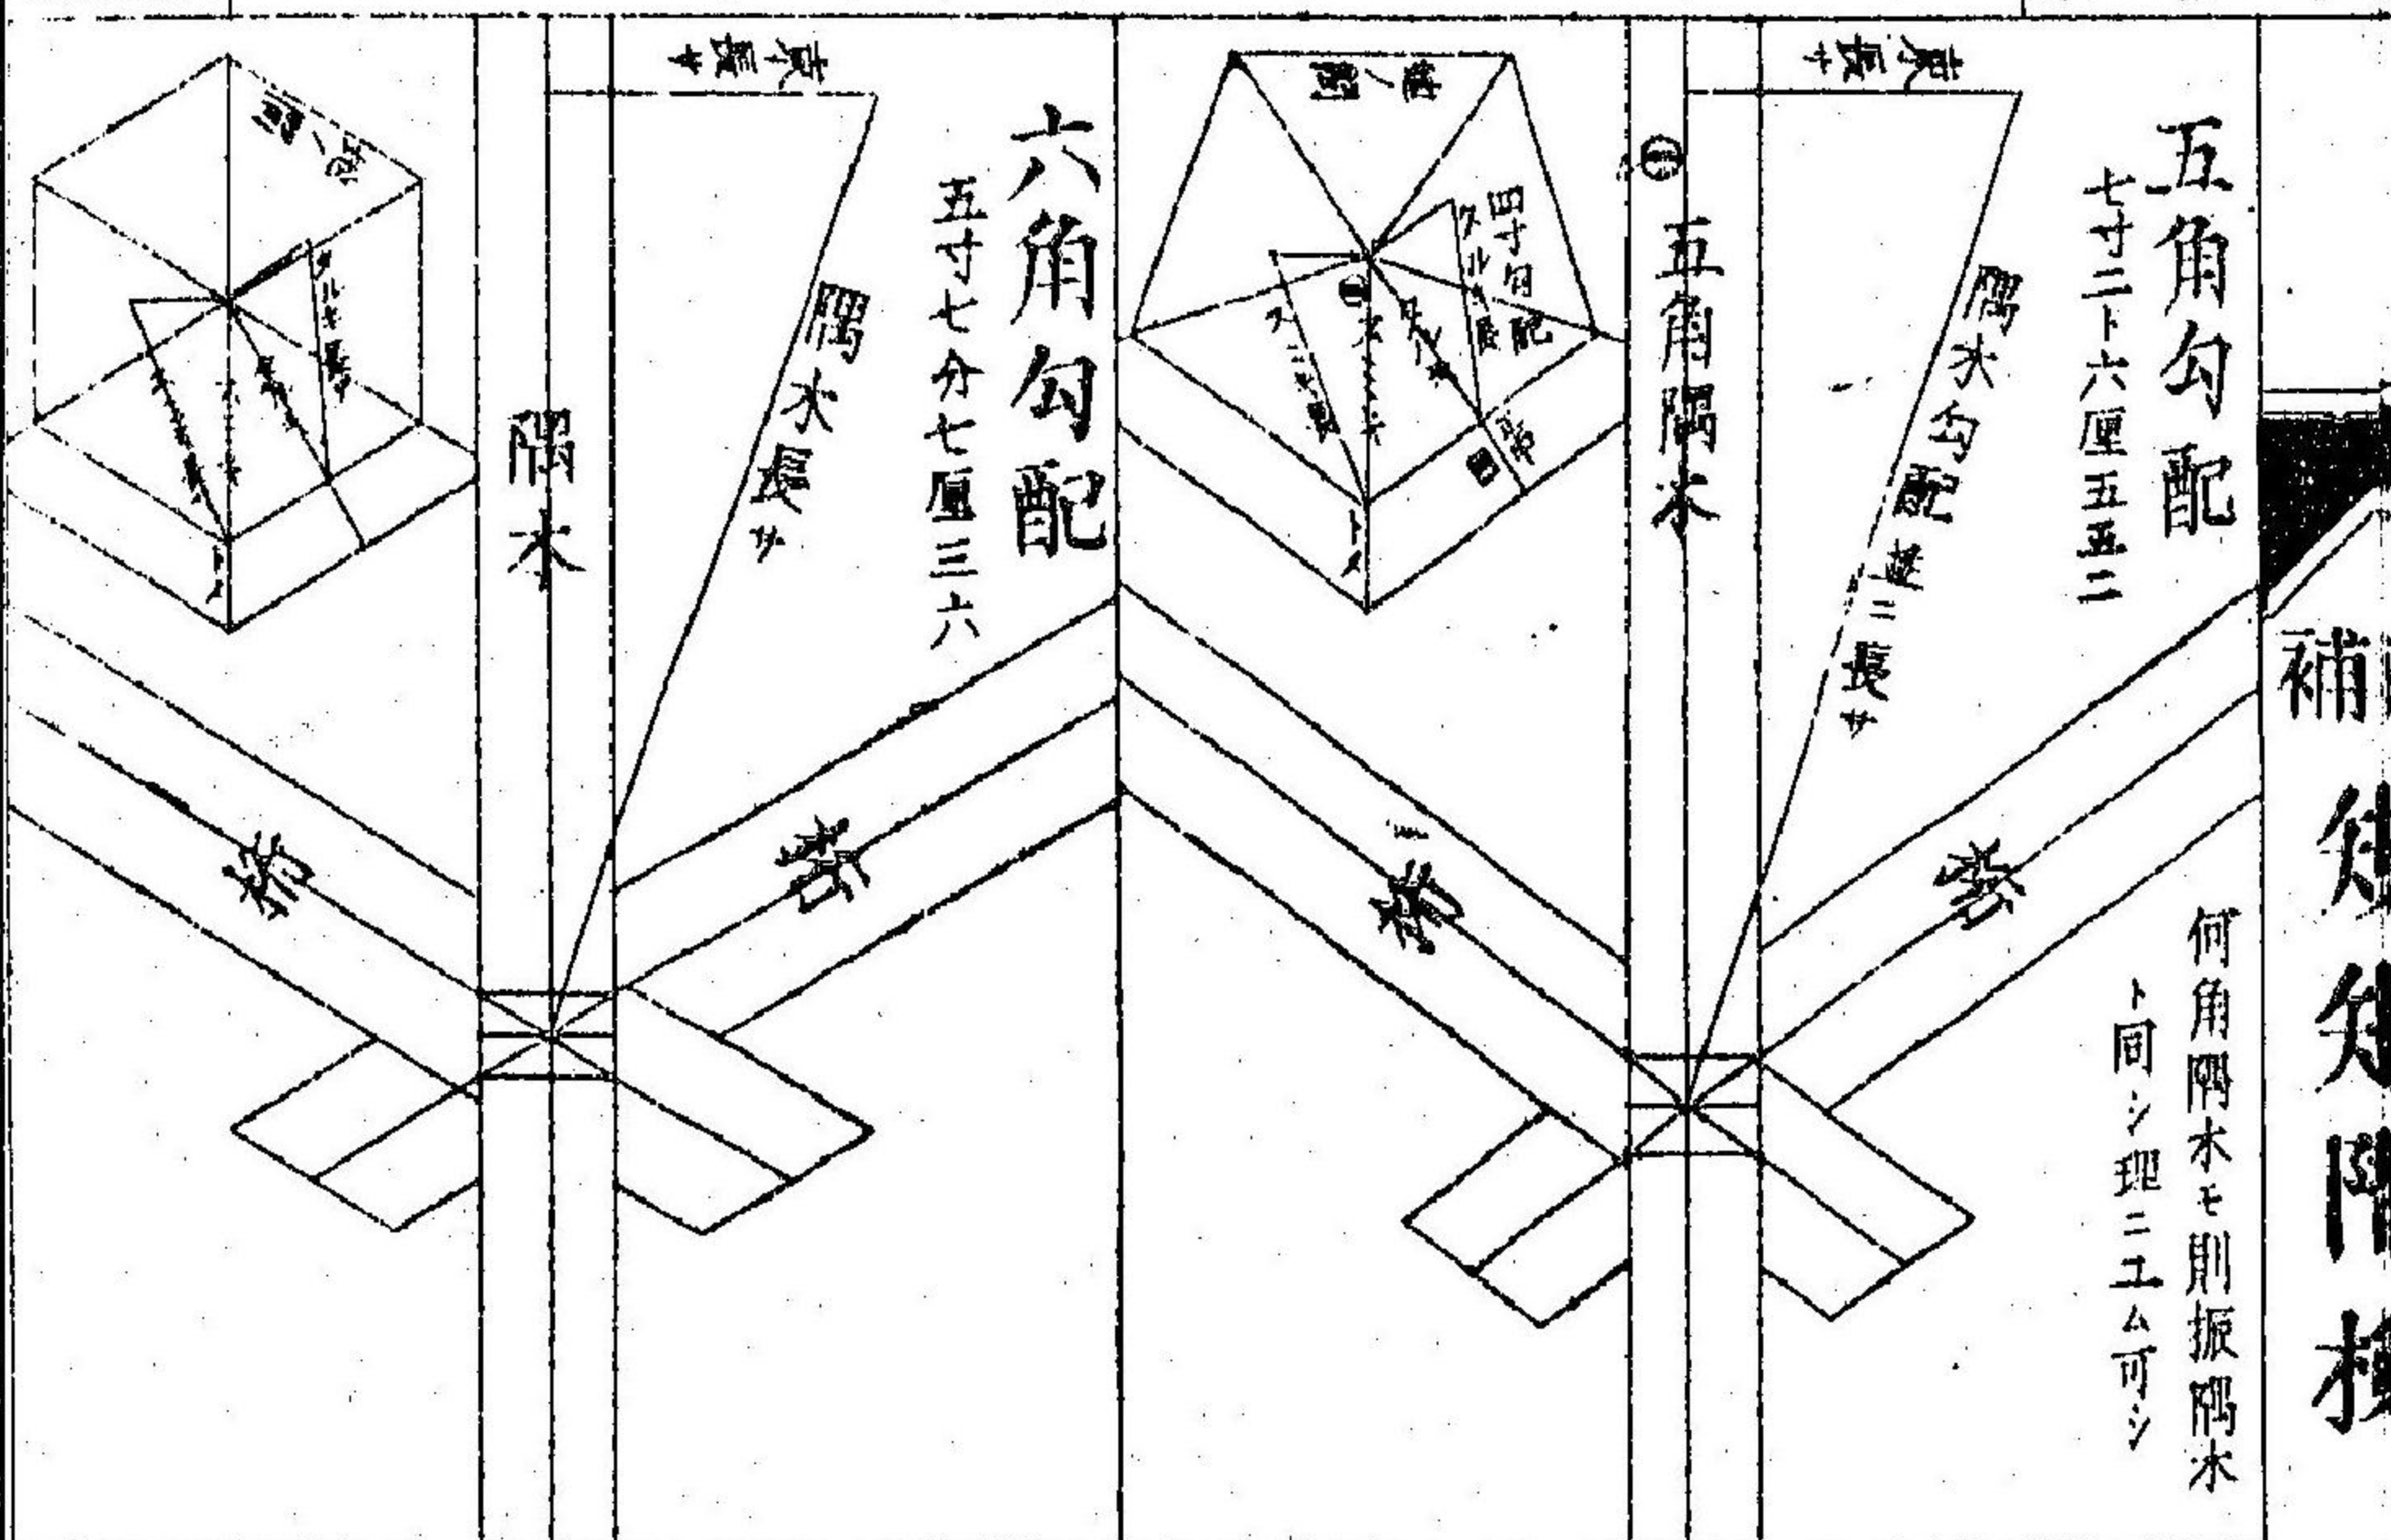

補 知 角 隅 木

何角隅木モ別振隅木
ト同シ理ニユム可シ

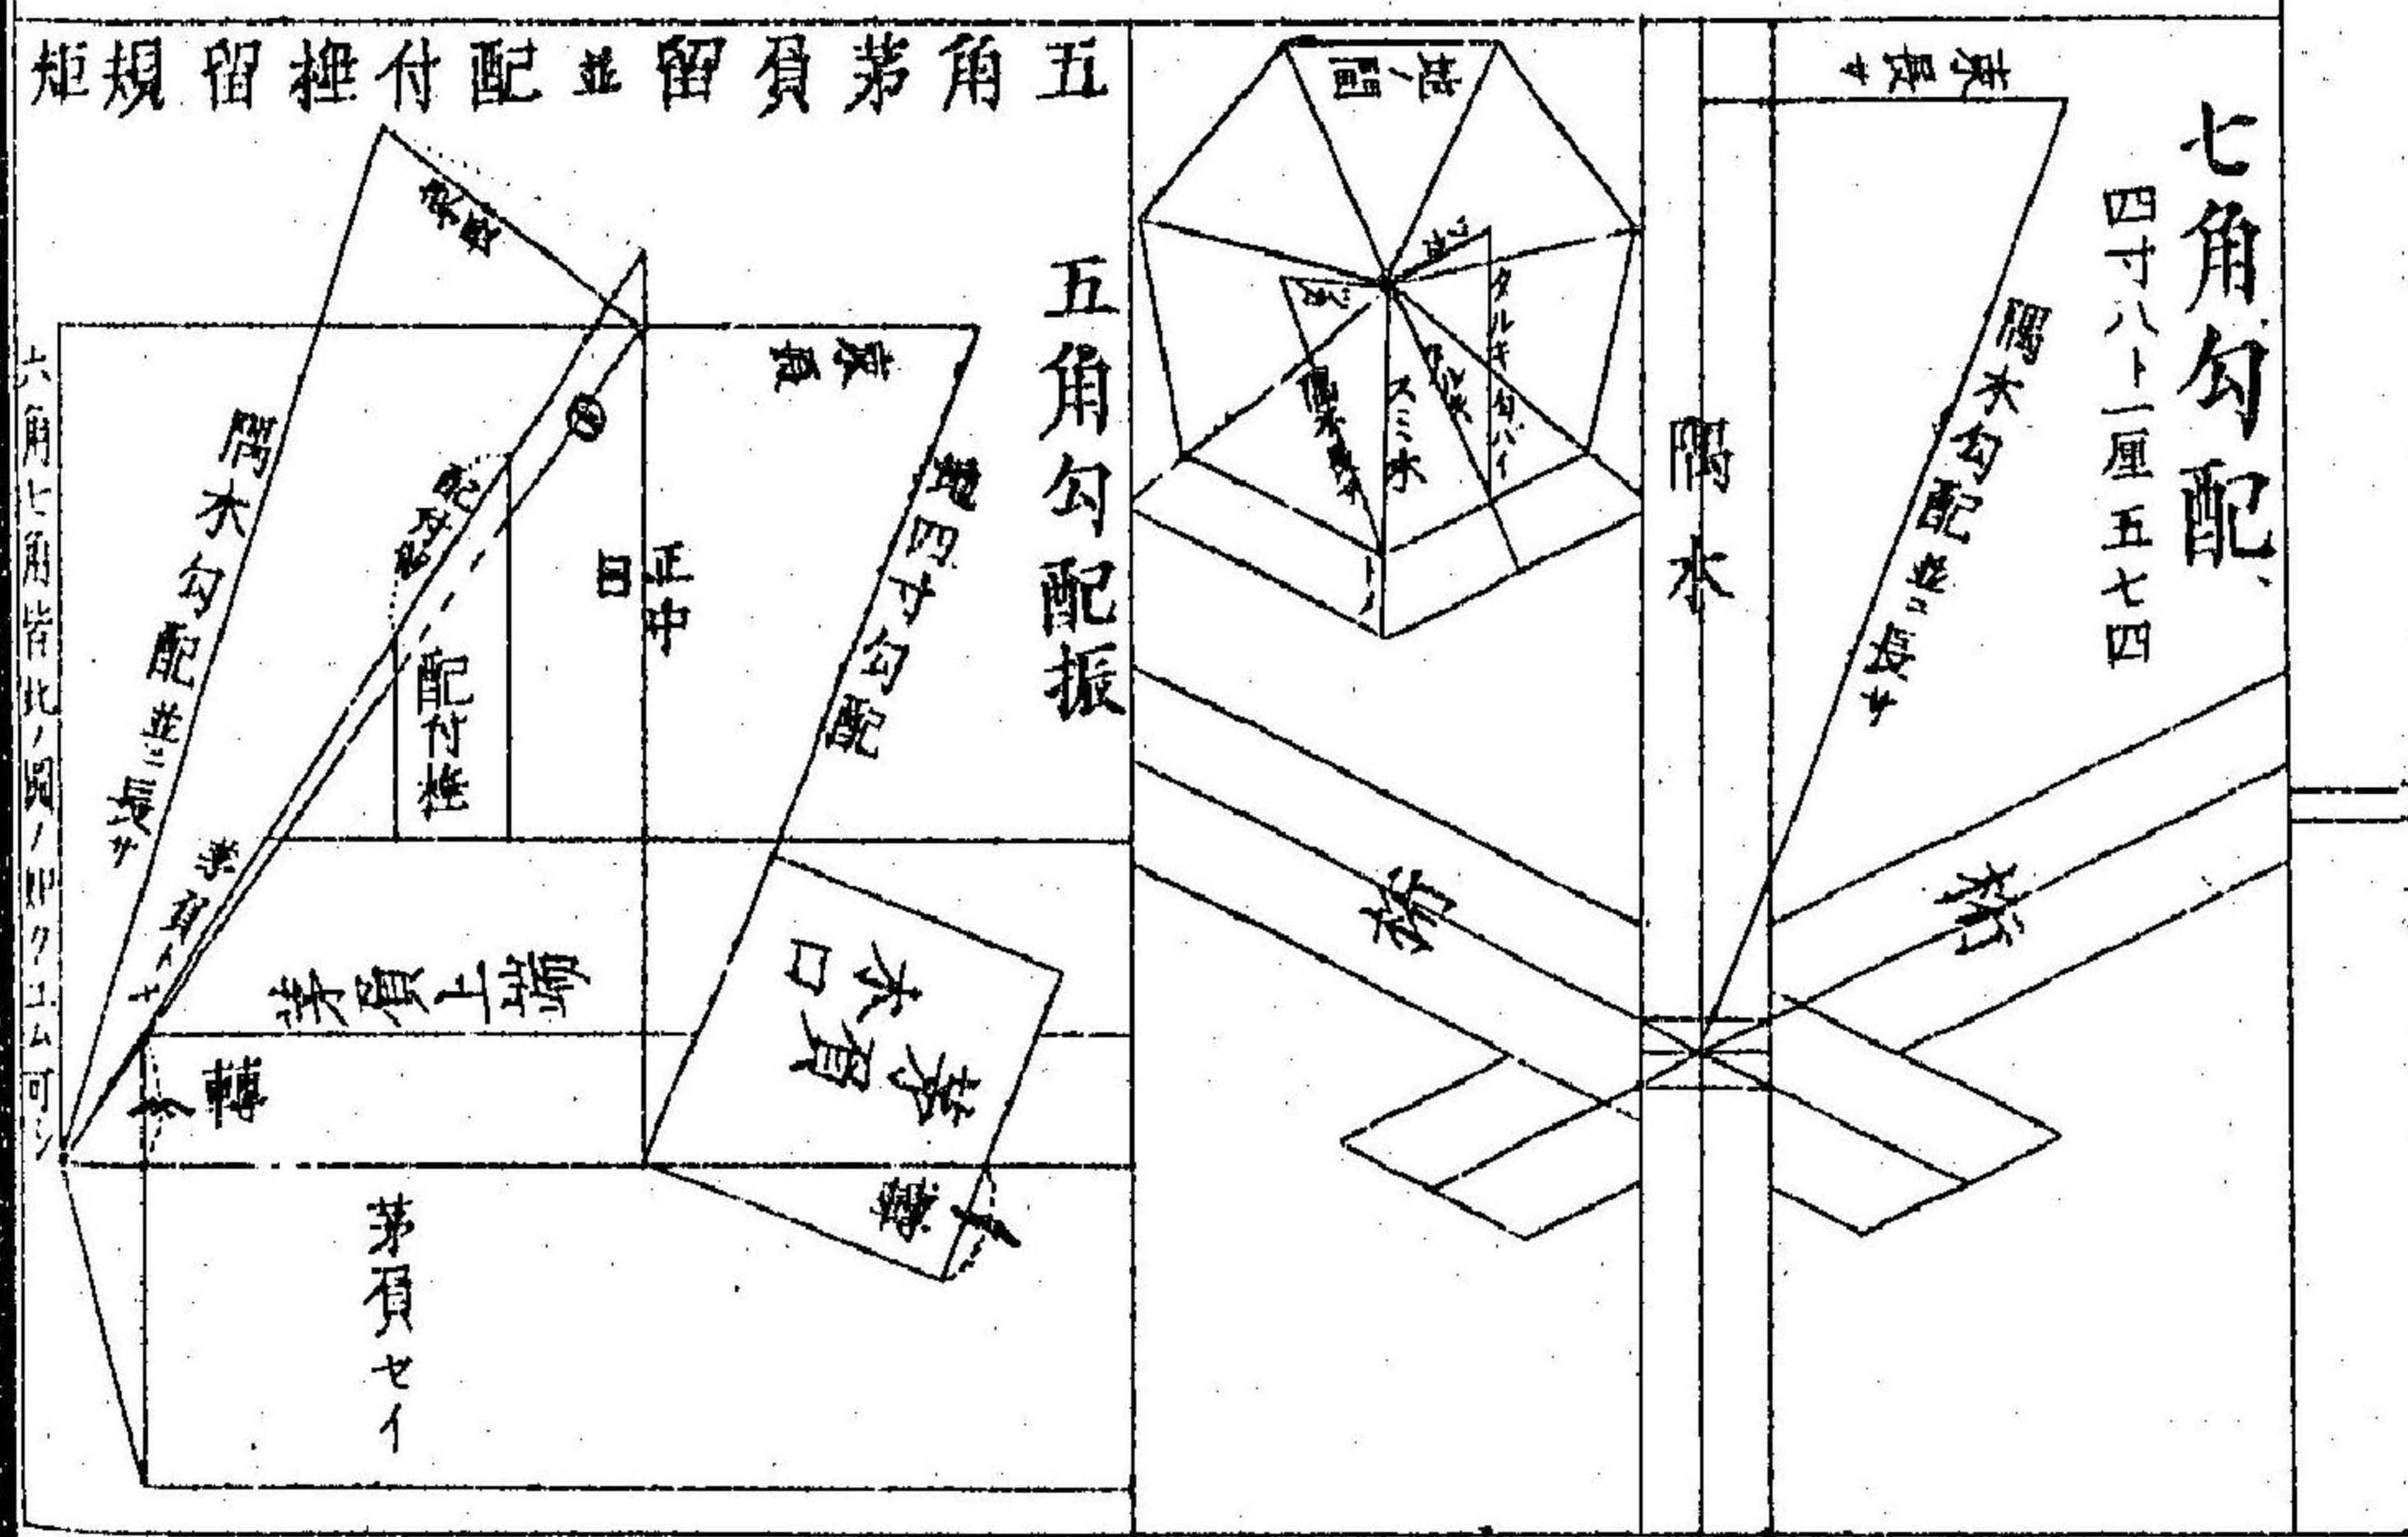

五角角並留負留付規矩


五角勾配振

七角勾配

第壹圖

榿割仕様

扇 榿 之 部

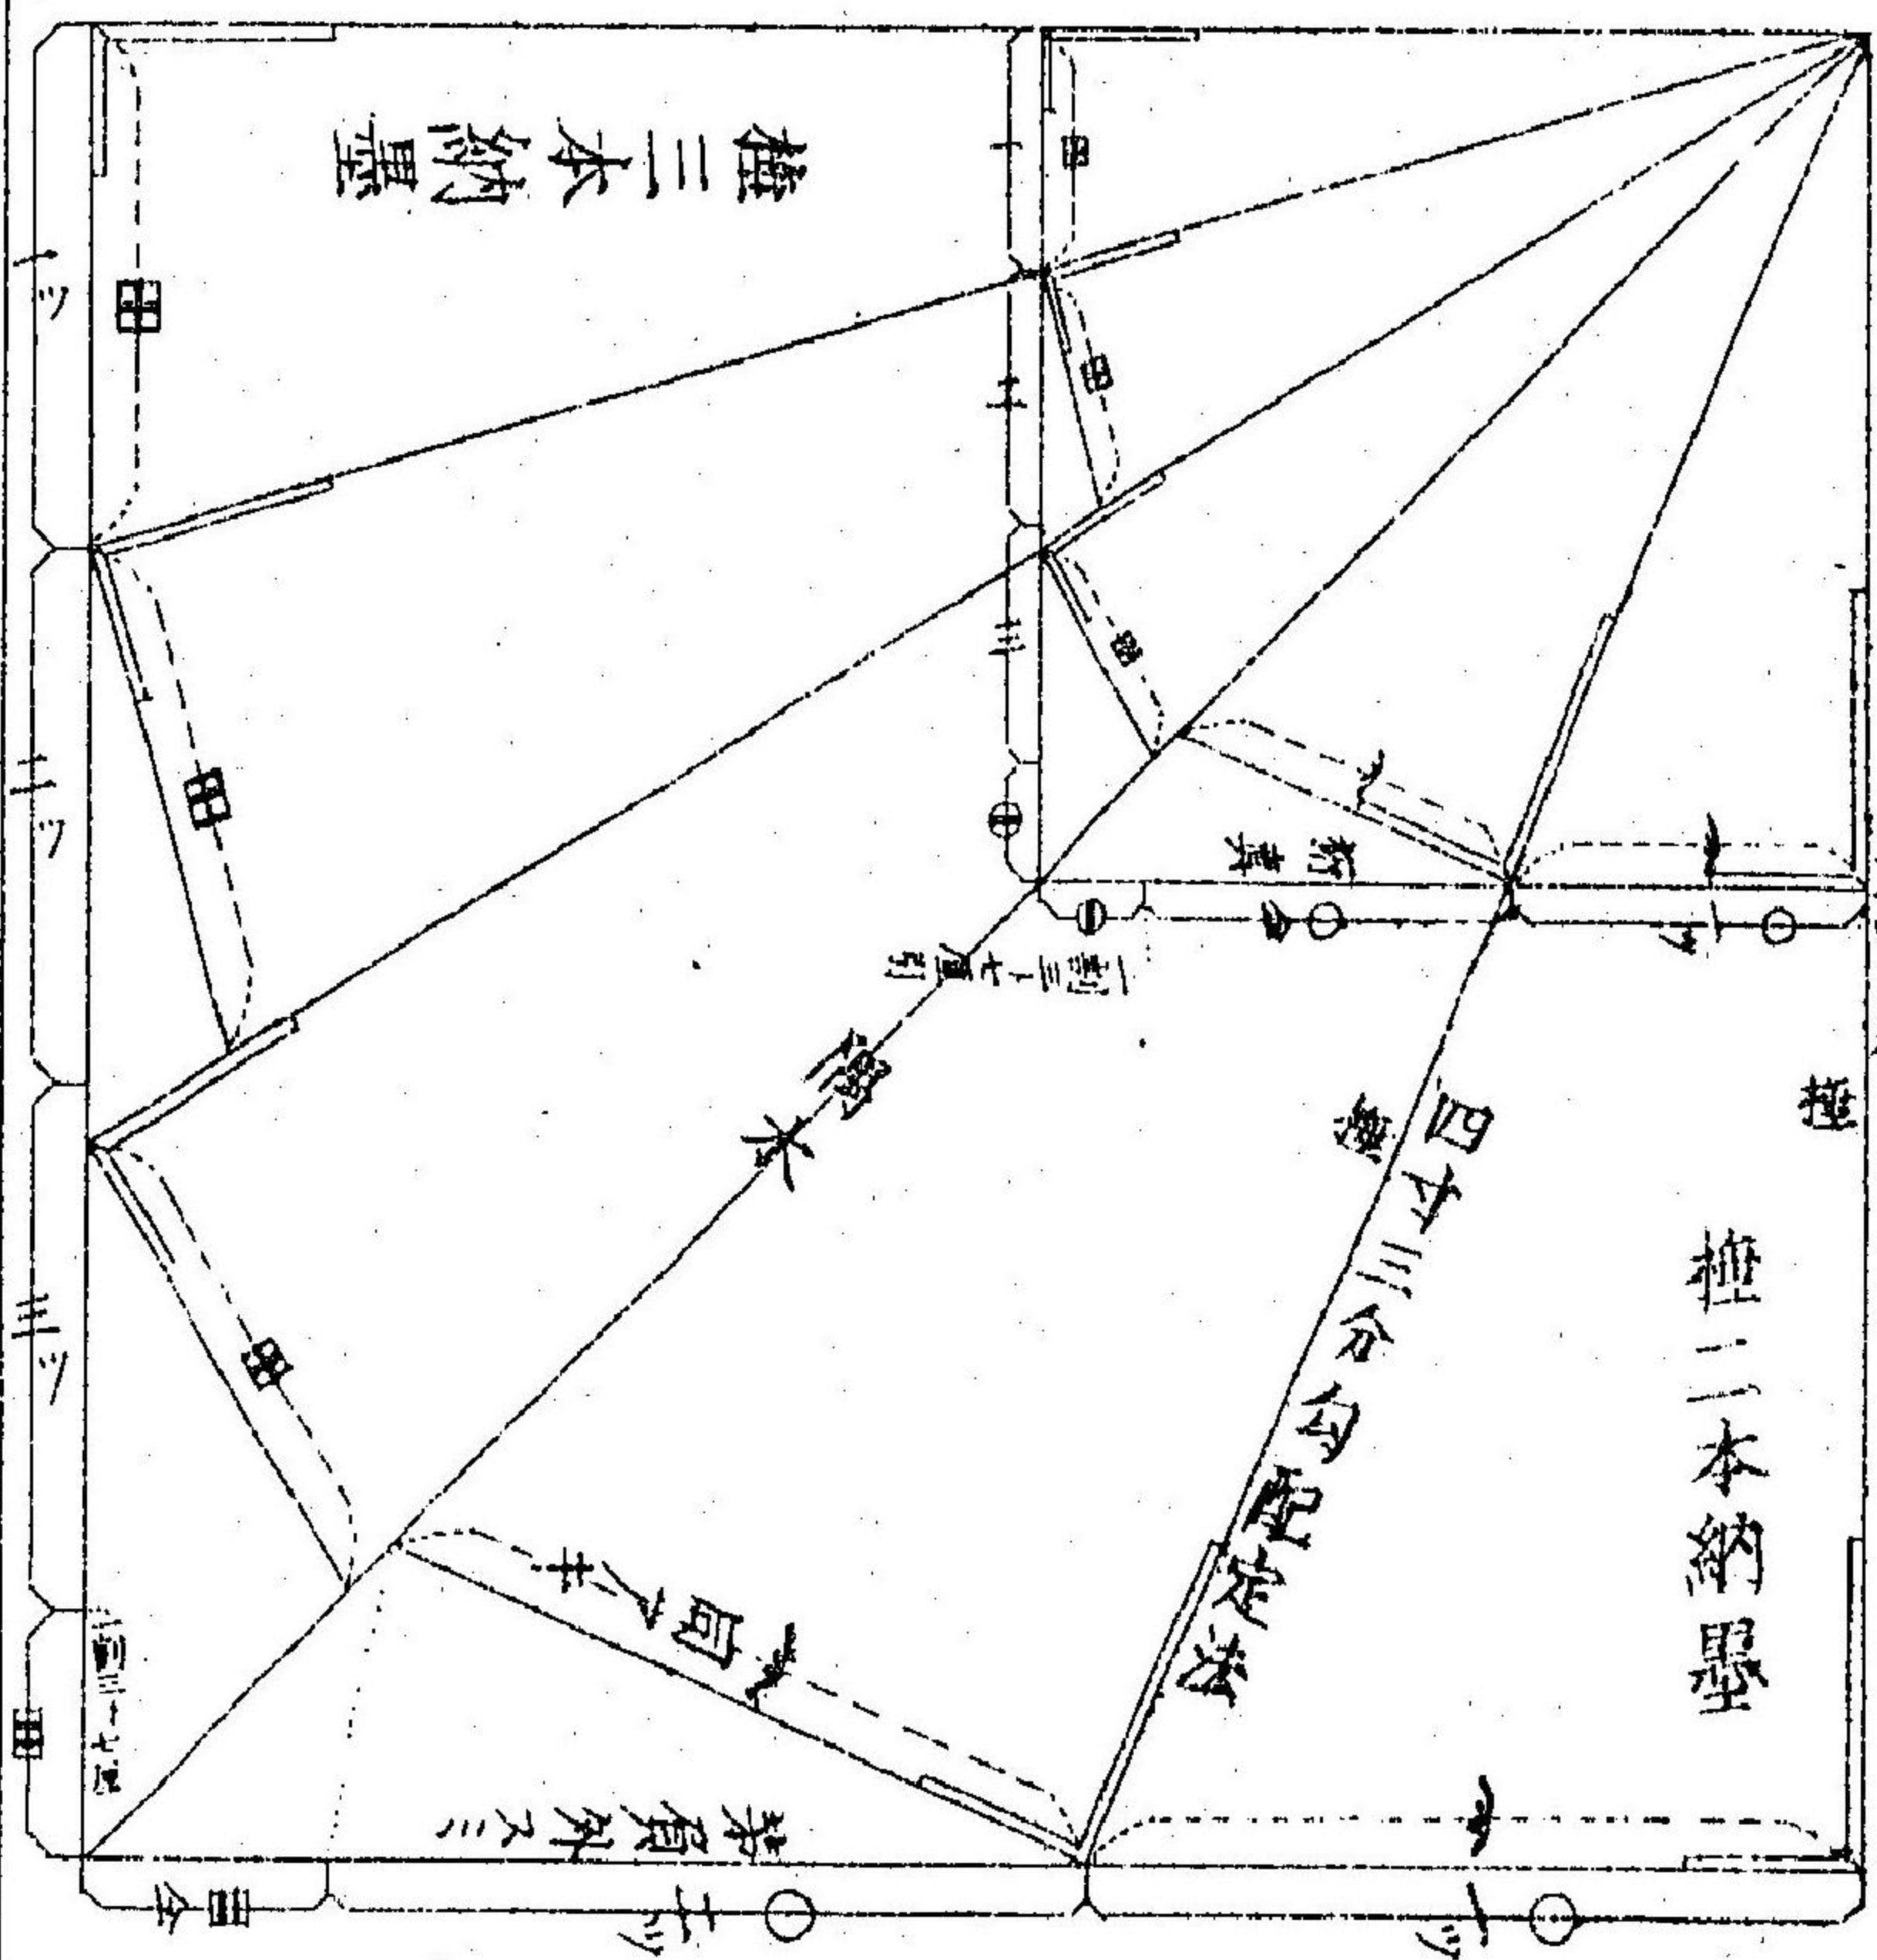


增 規 矩 階 梯

地ノ十四

第二圖

其二

タルキ正真納ル割モ
又正中ヲ小間ニス
ルモ圖ノ如クニ
惣間ノ内一割三
分七厘引残リヲ
タルキ数ニ割リ
其一分ヲ用キル
ベシ

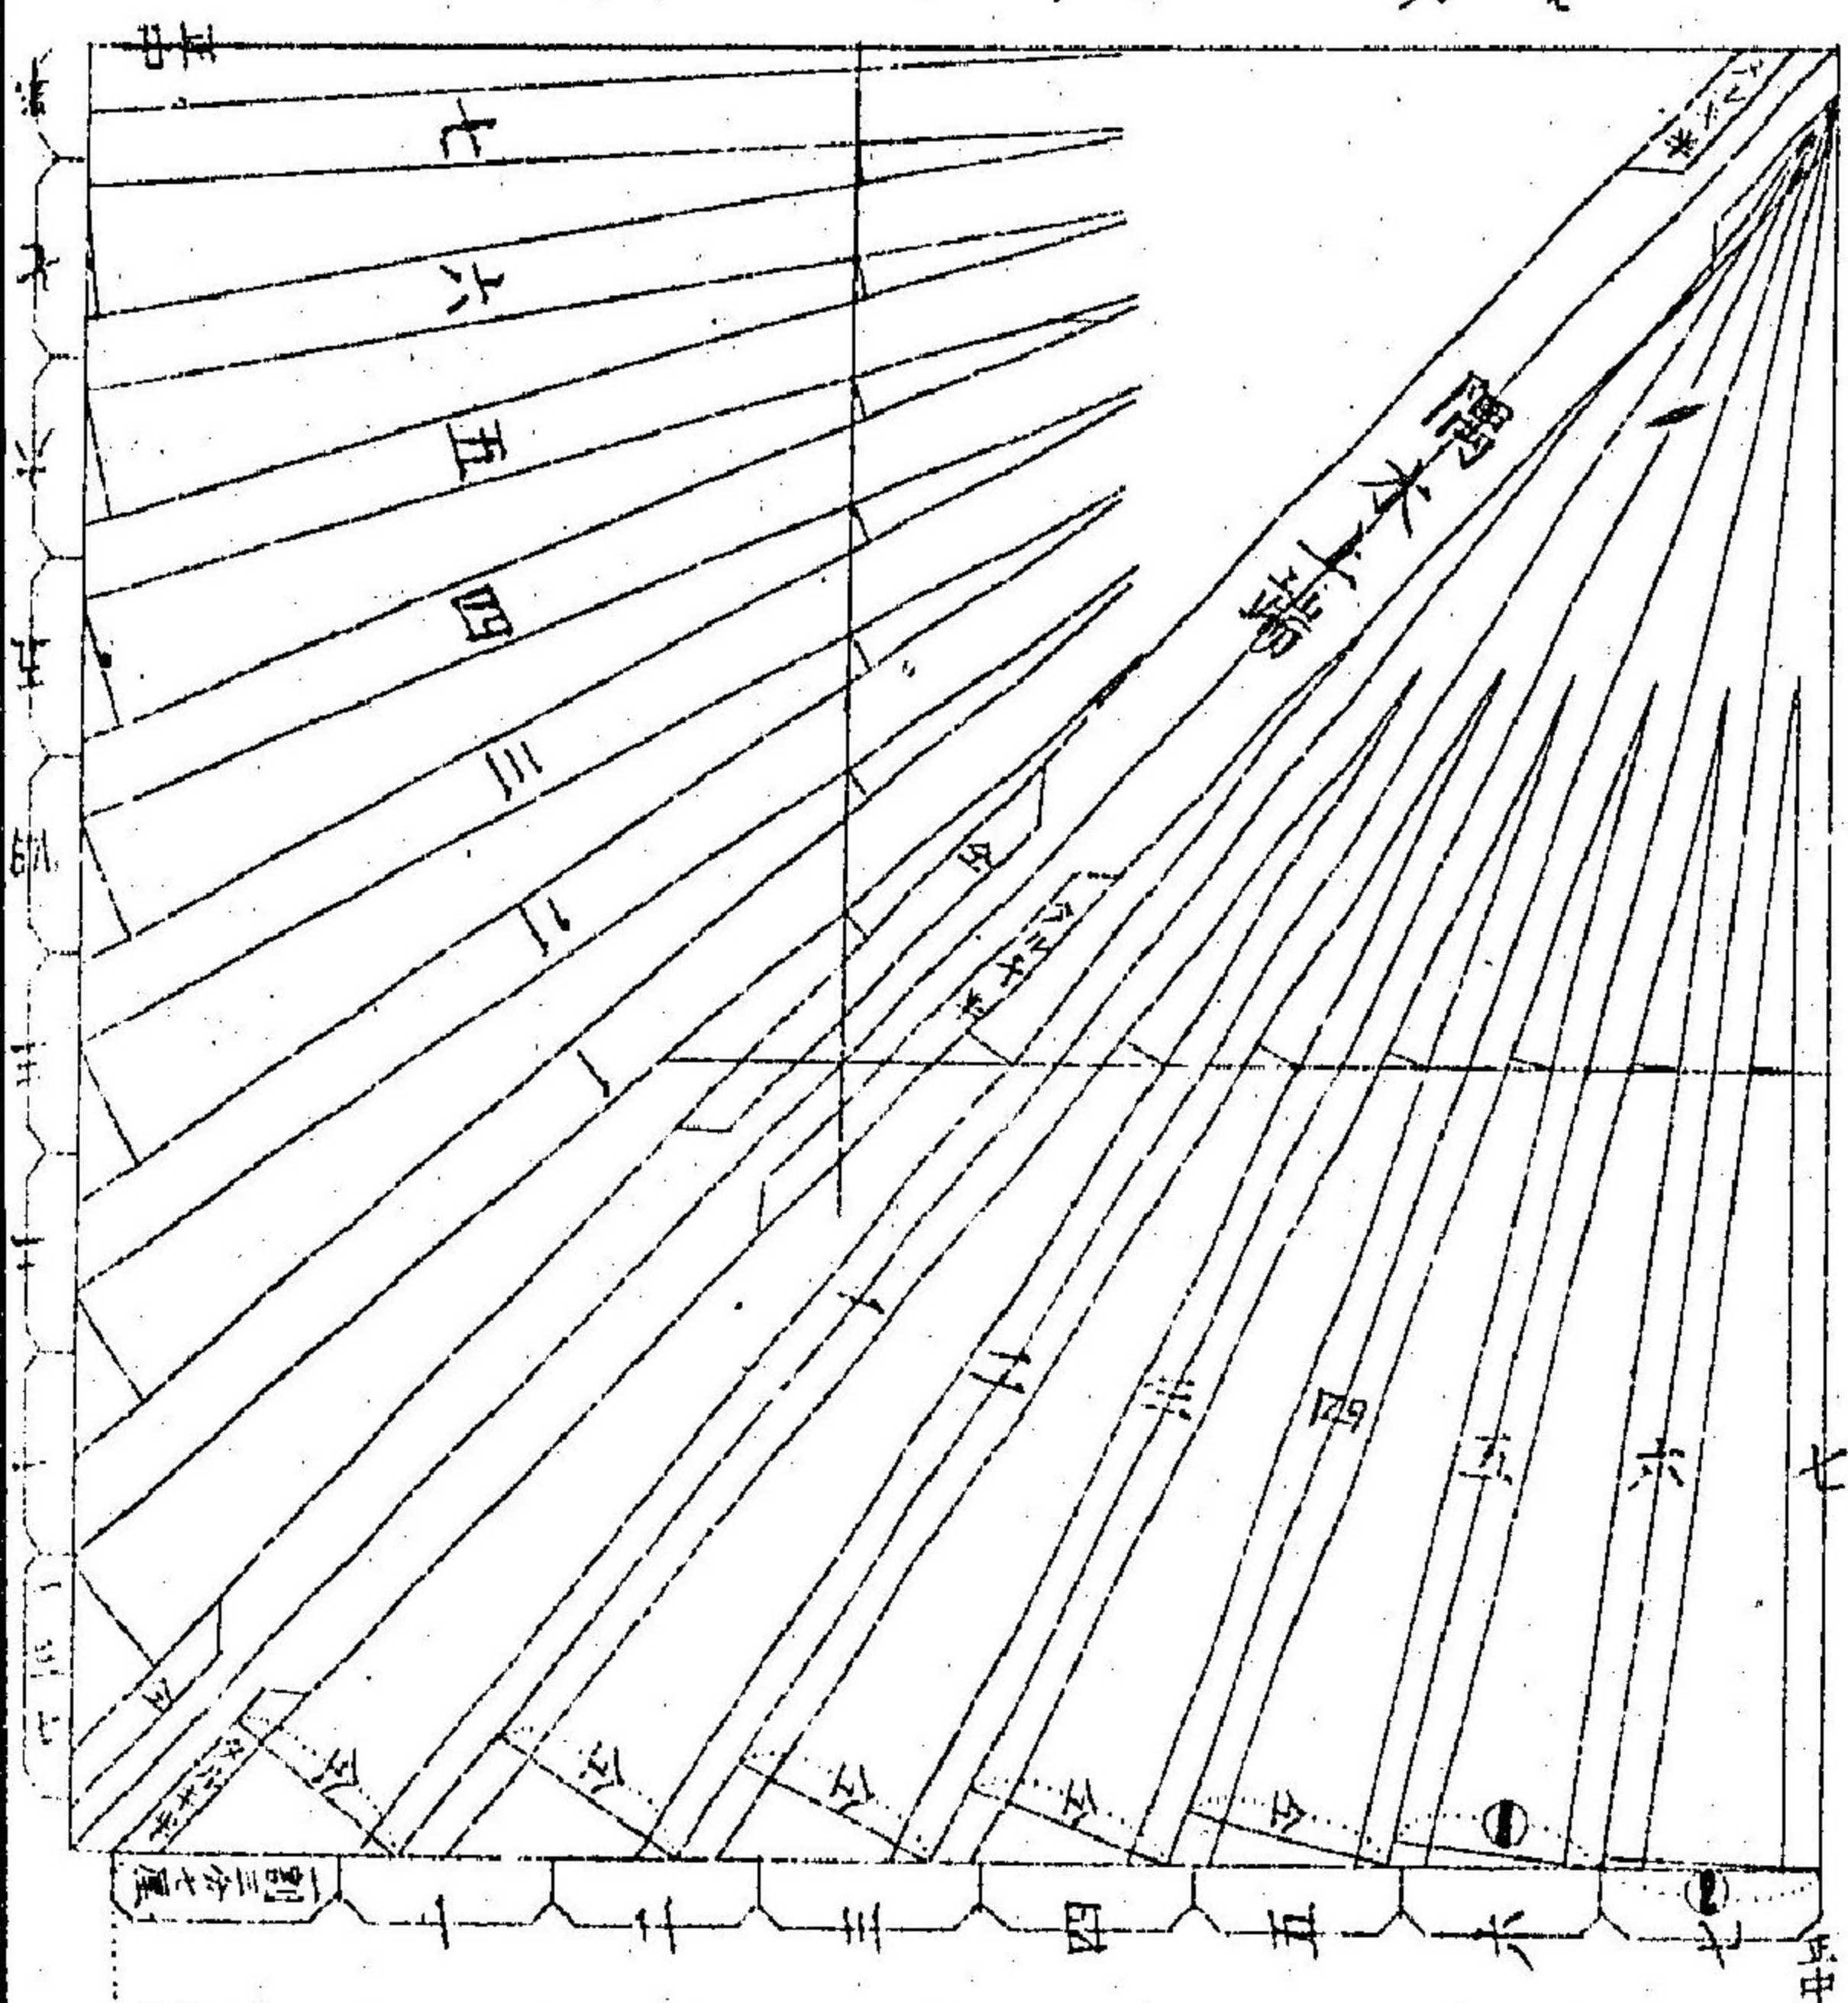


隅木の面ヨリ圖ノ如ク榫下ハ半本入テ何間トナリ一割三七分引
残リヲ七ツ三割其一分ヲ用キテ残ラズ〇當間ナリ

第三圖

其三

圖ノ如ク
榫割ハ丸桁
上端へ割付
モ木負ノ処
モ又茅負ノ
処モ同シ事也
〇印ノアル処
ハ長サノ内一割
三分七厘引処
印置ク可シ

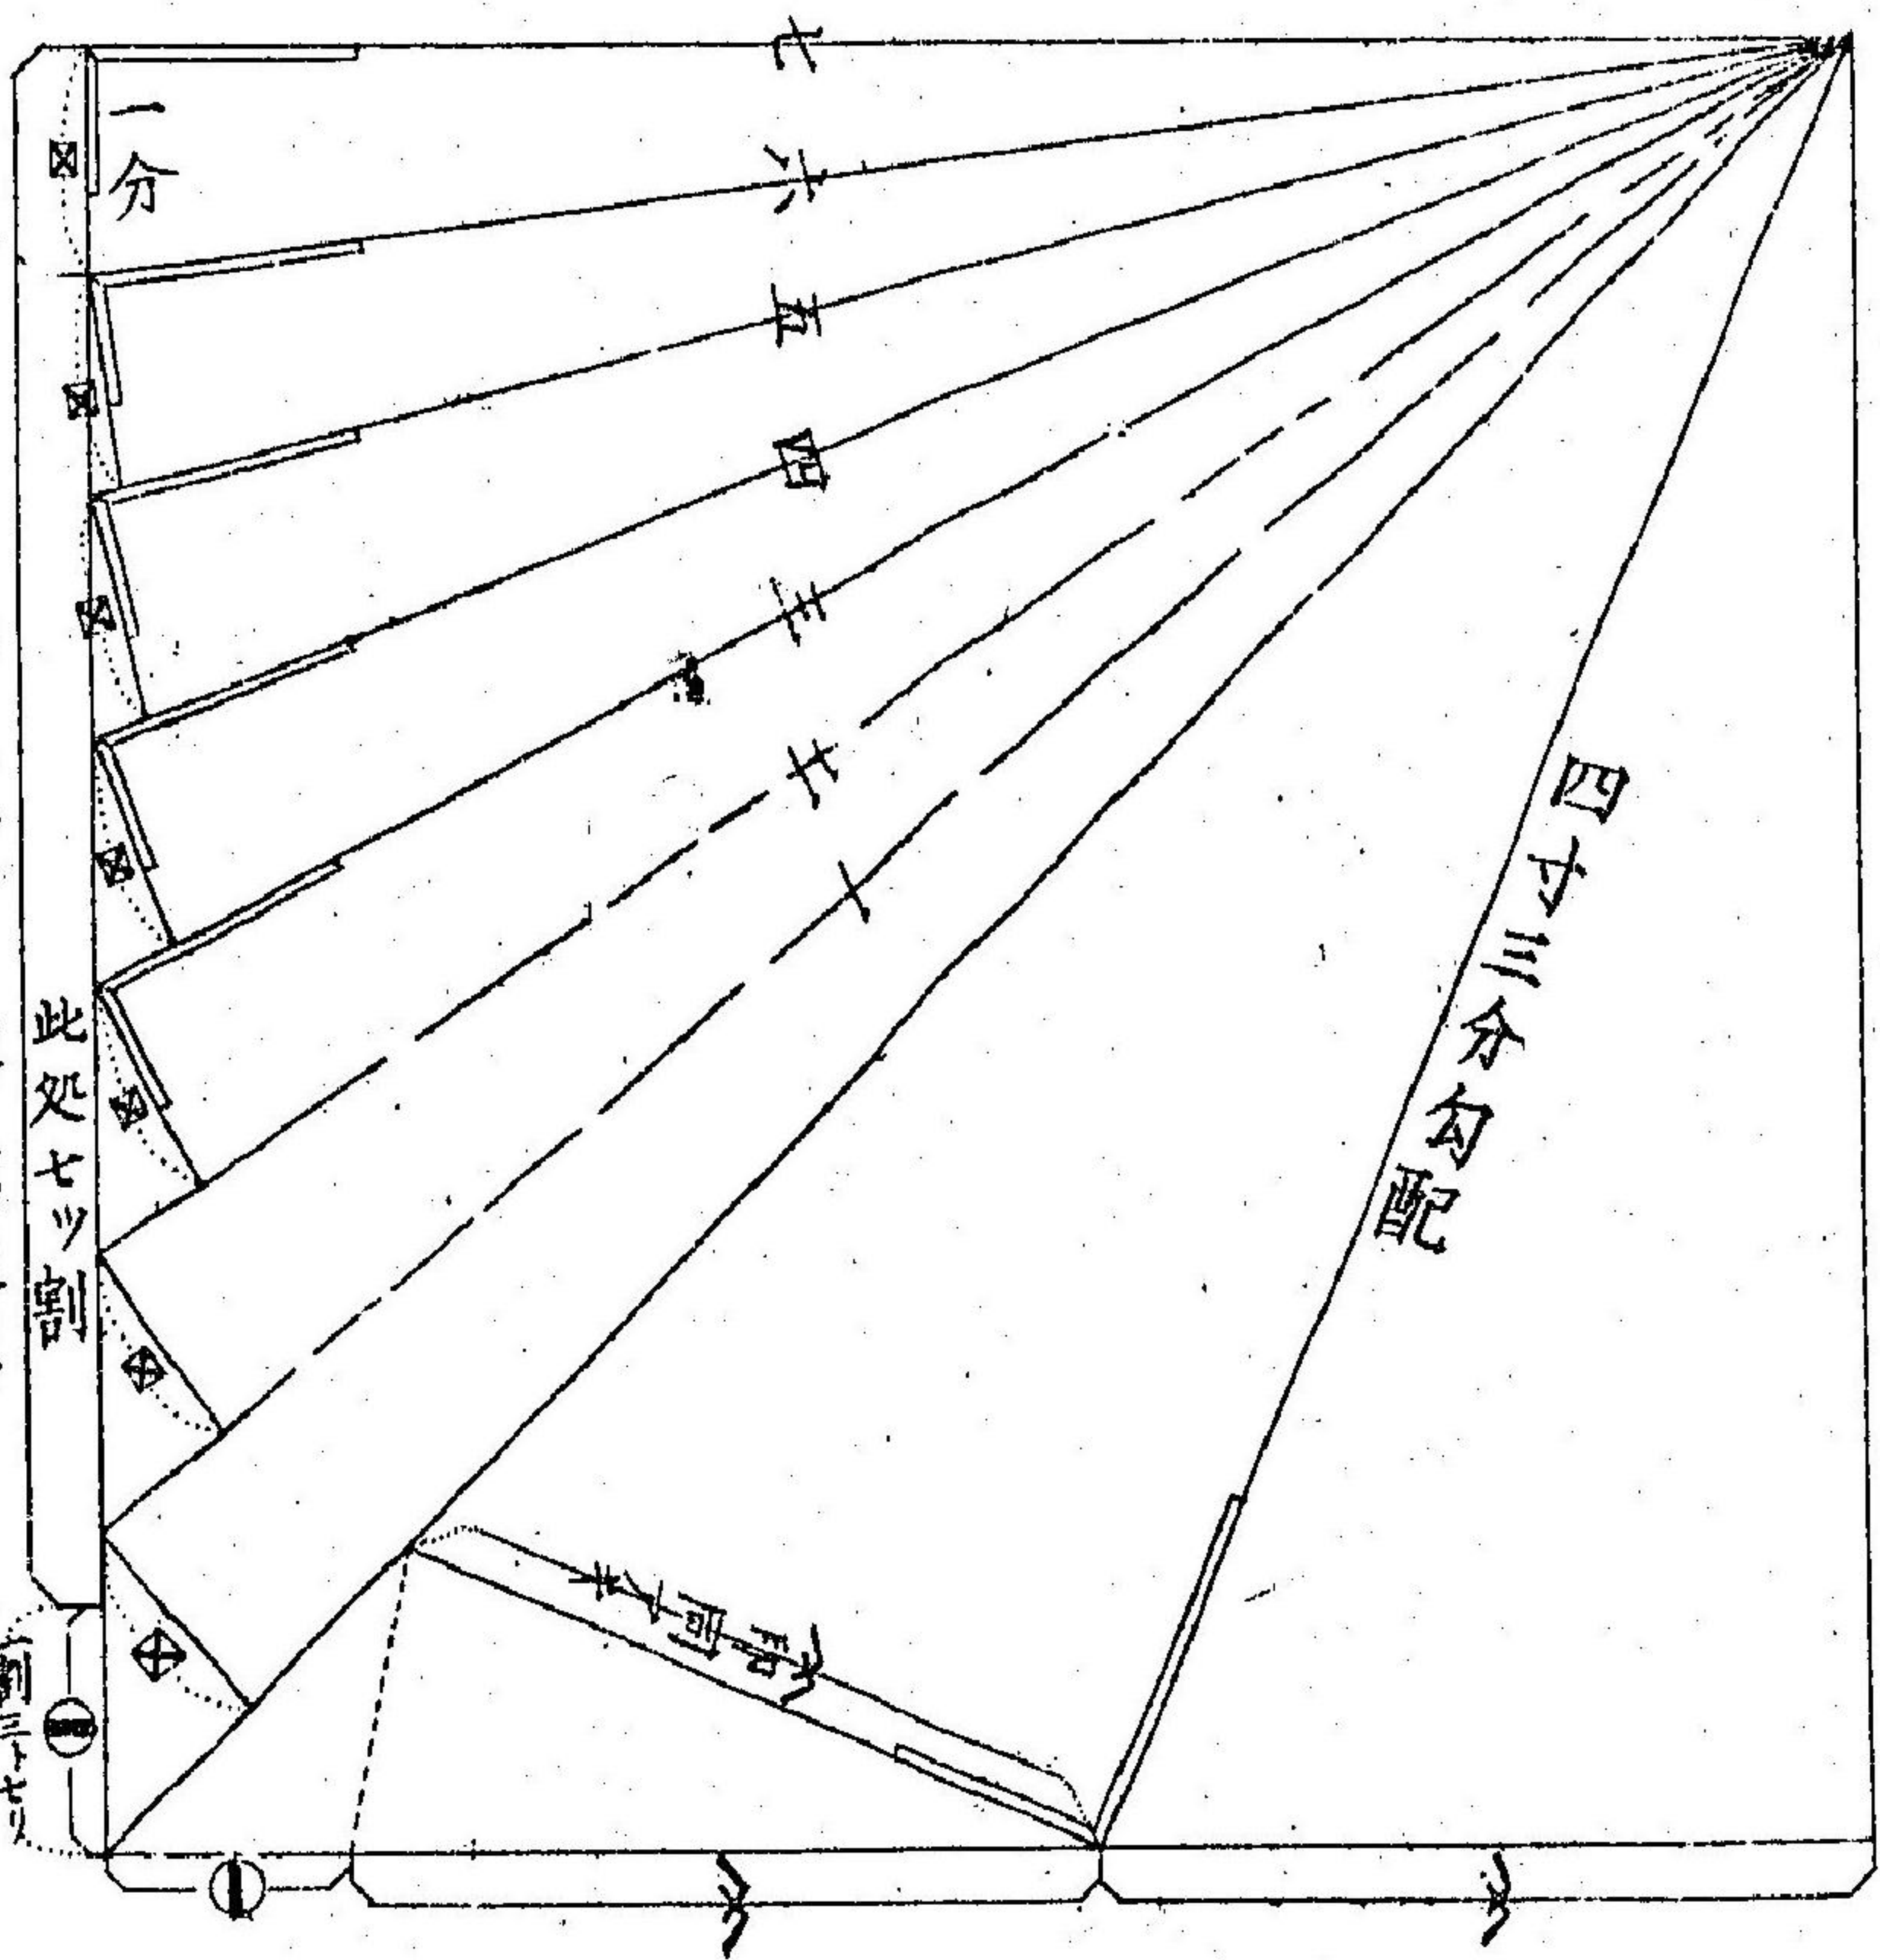

〇印ハ一分ナリ是ヲ用ヒ可シ


此処七ツ割

一割三七分

地ノ十五


増見巨指第

補 筈外階核

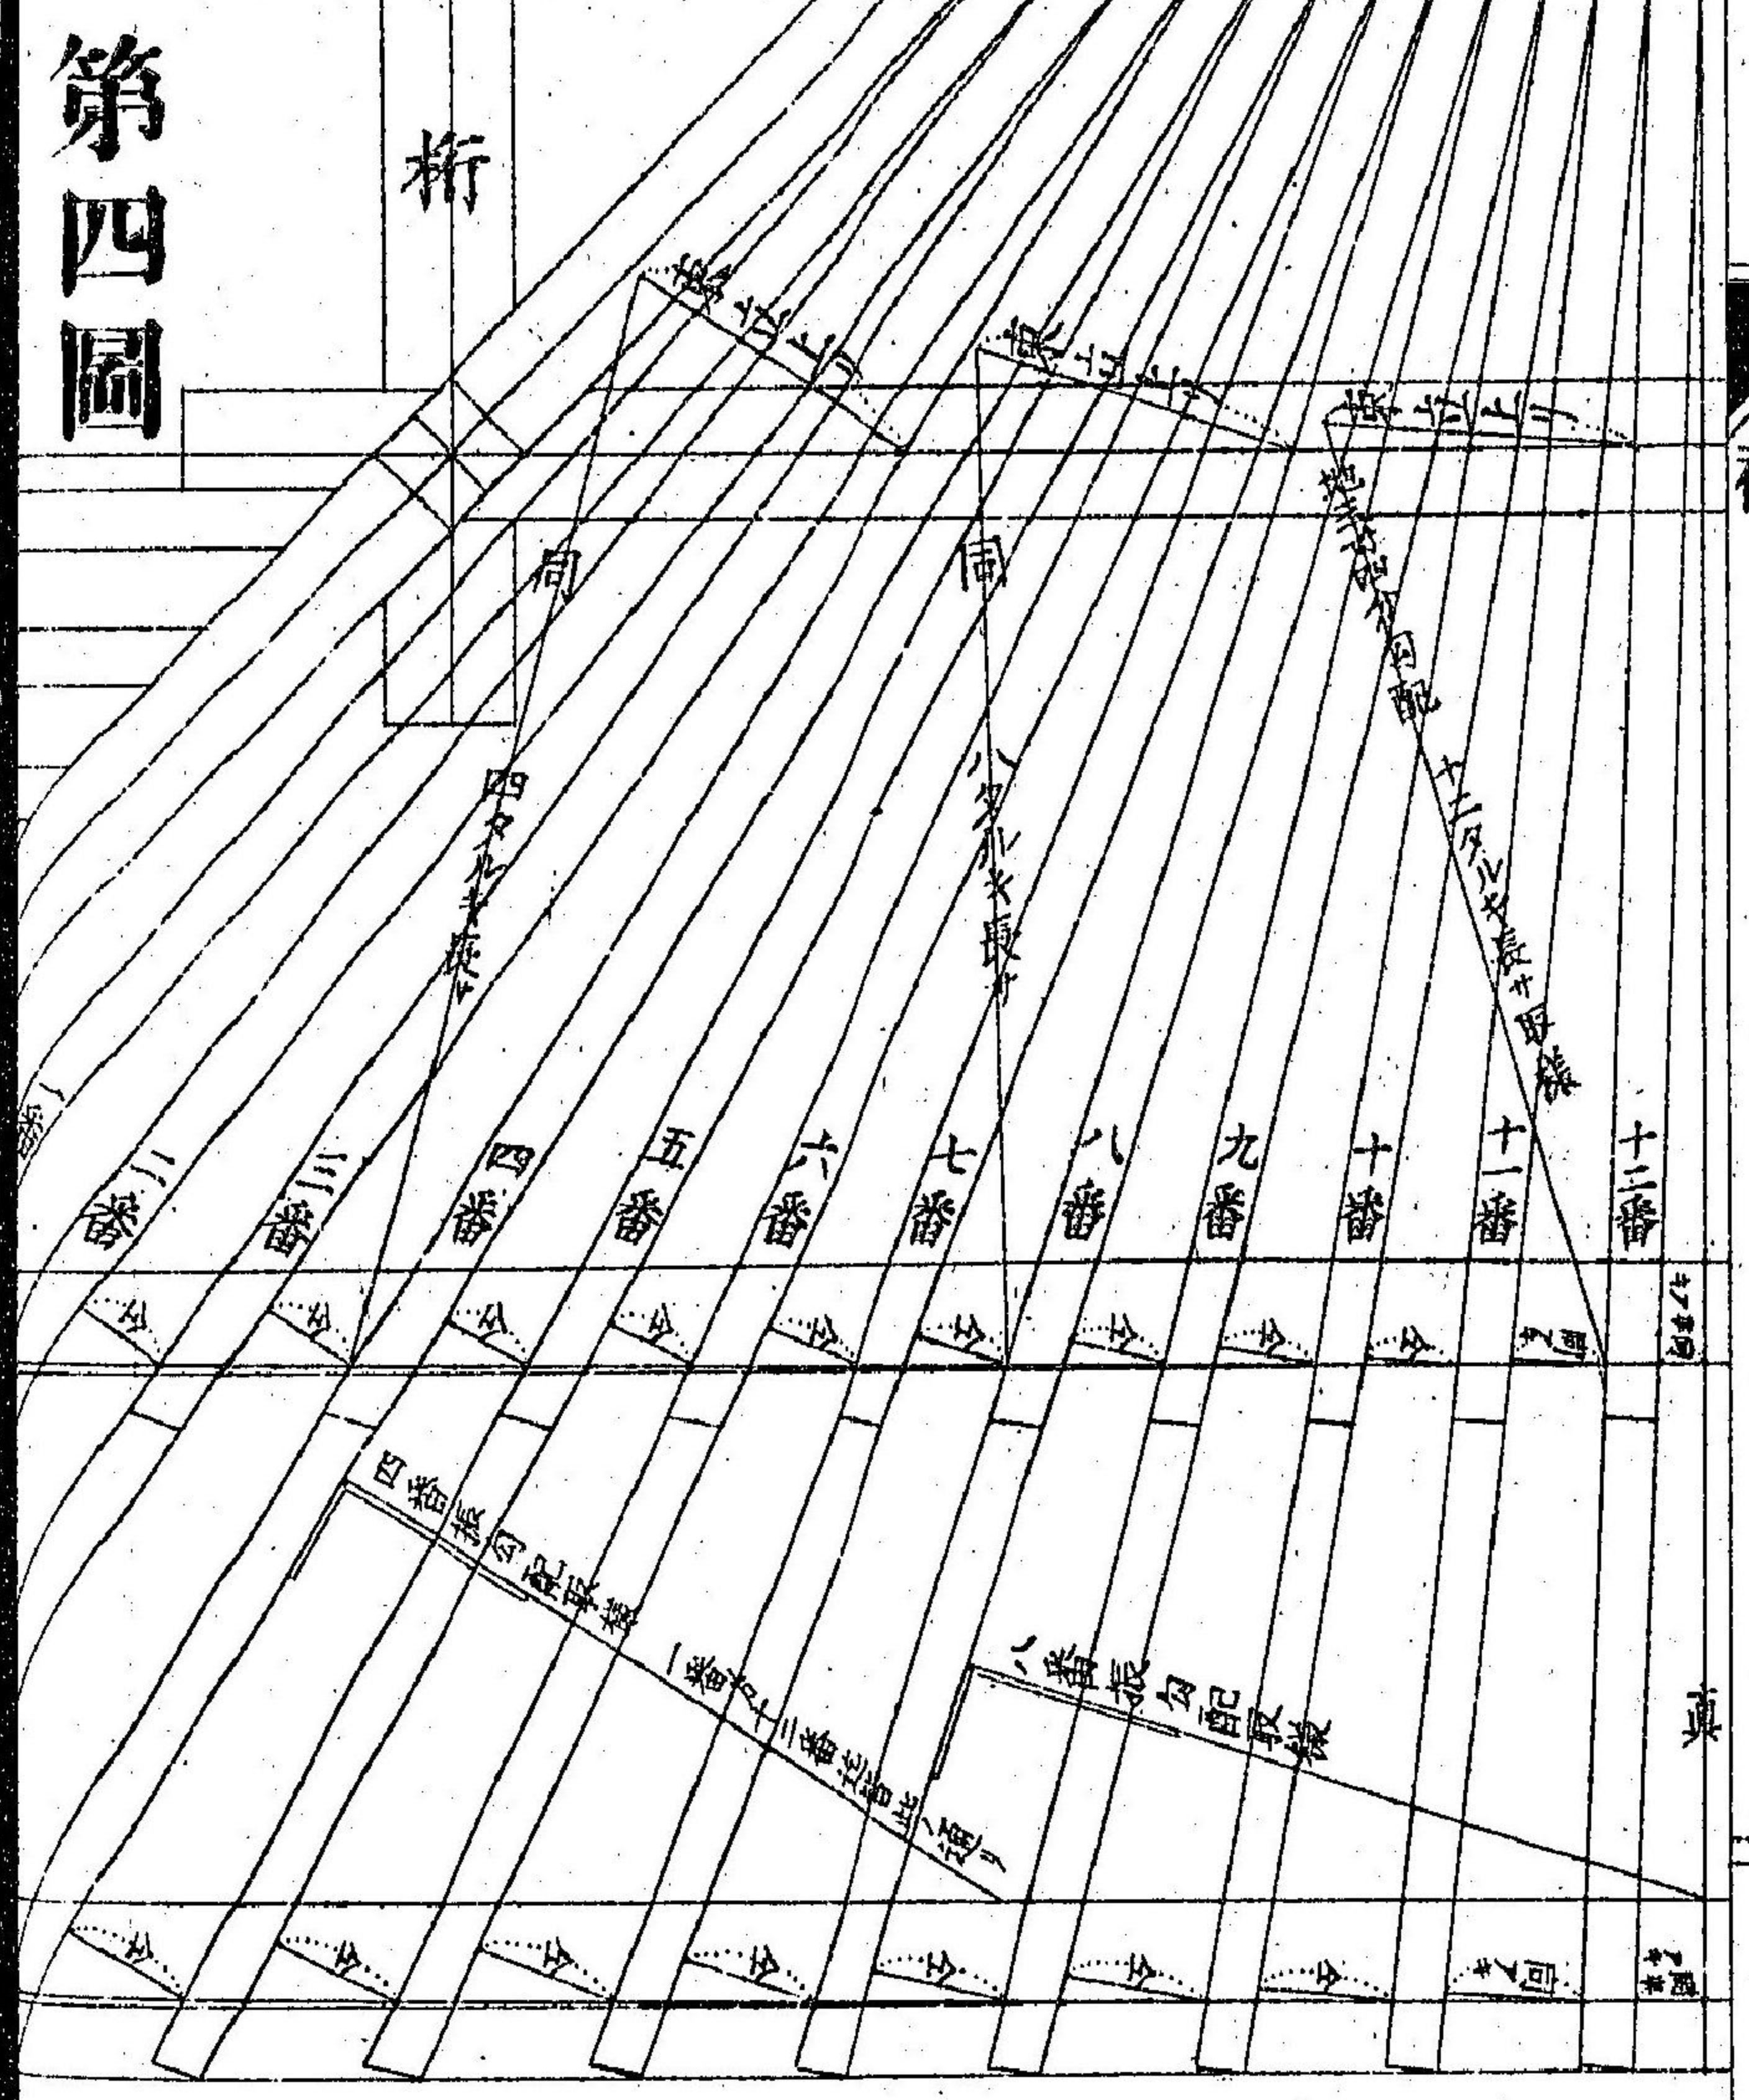

第四圖

榿振勾配ヲ
 見ルニ八圍ノ如ク
 一尺ニ何寸ト
 一ヨリ十二マテミル
 又榿長サ斗ル
 二八十二八四
 印ノ榿ニ長サ出シ
 一ヨリ十二迄同シ
 事ニ見ル可シ
 東立上リハ残
 ラズ同東長サ
 ナリ

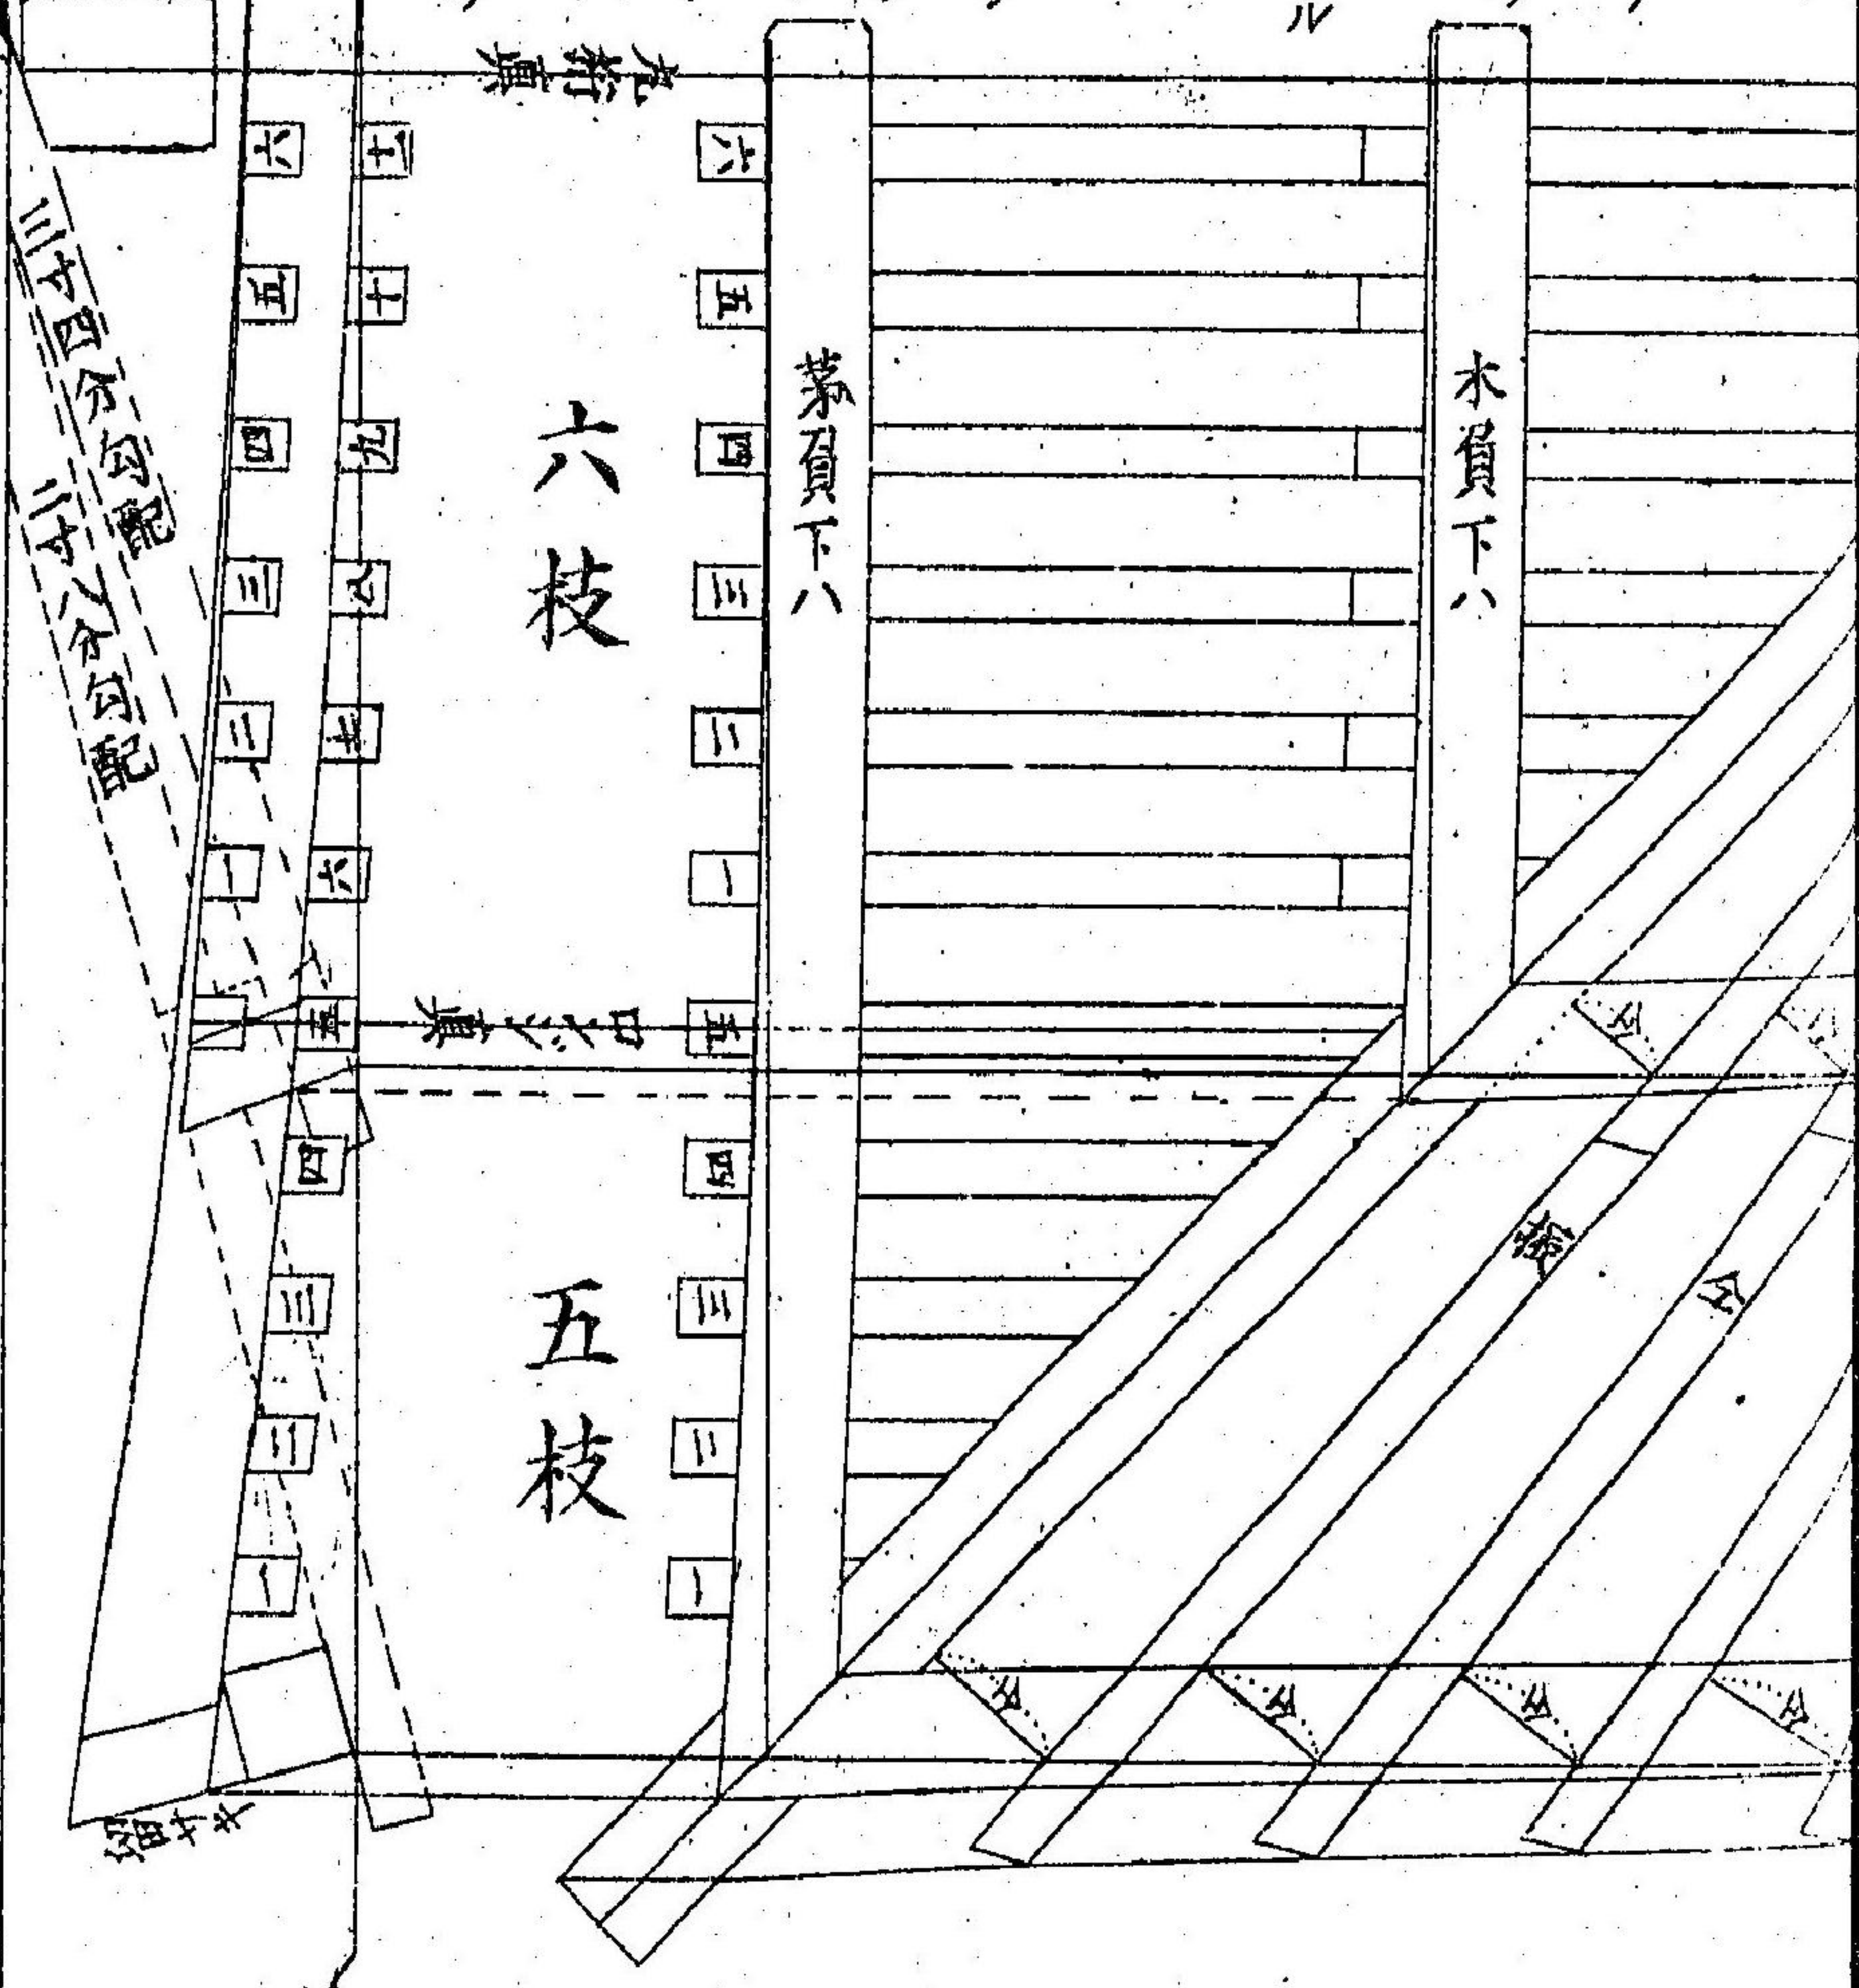

様取配勾振並長棧地卧

増 規匠階梯



地ノ十六

第五圖

木負茅負極轉寫墨

第四圖ニ合ス

十二番極振ノ勾配板

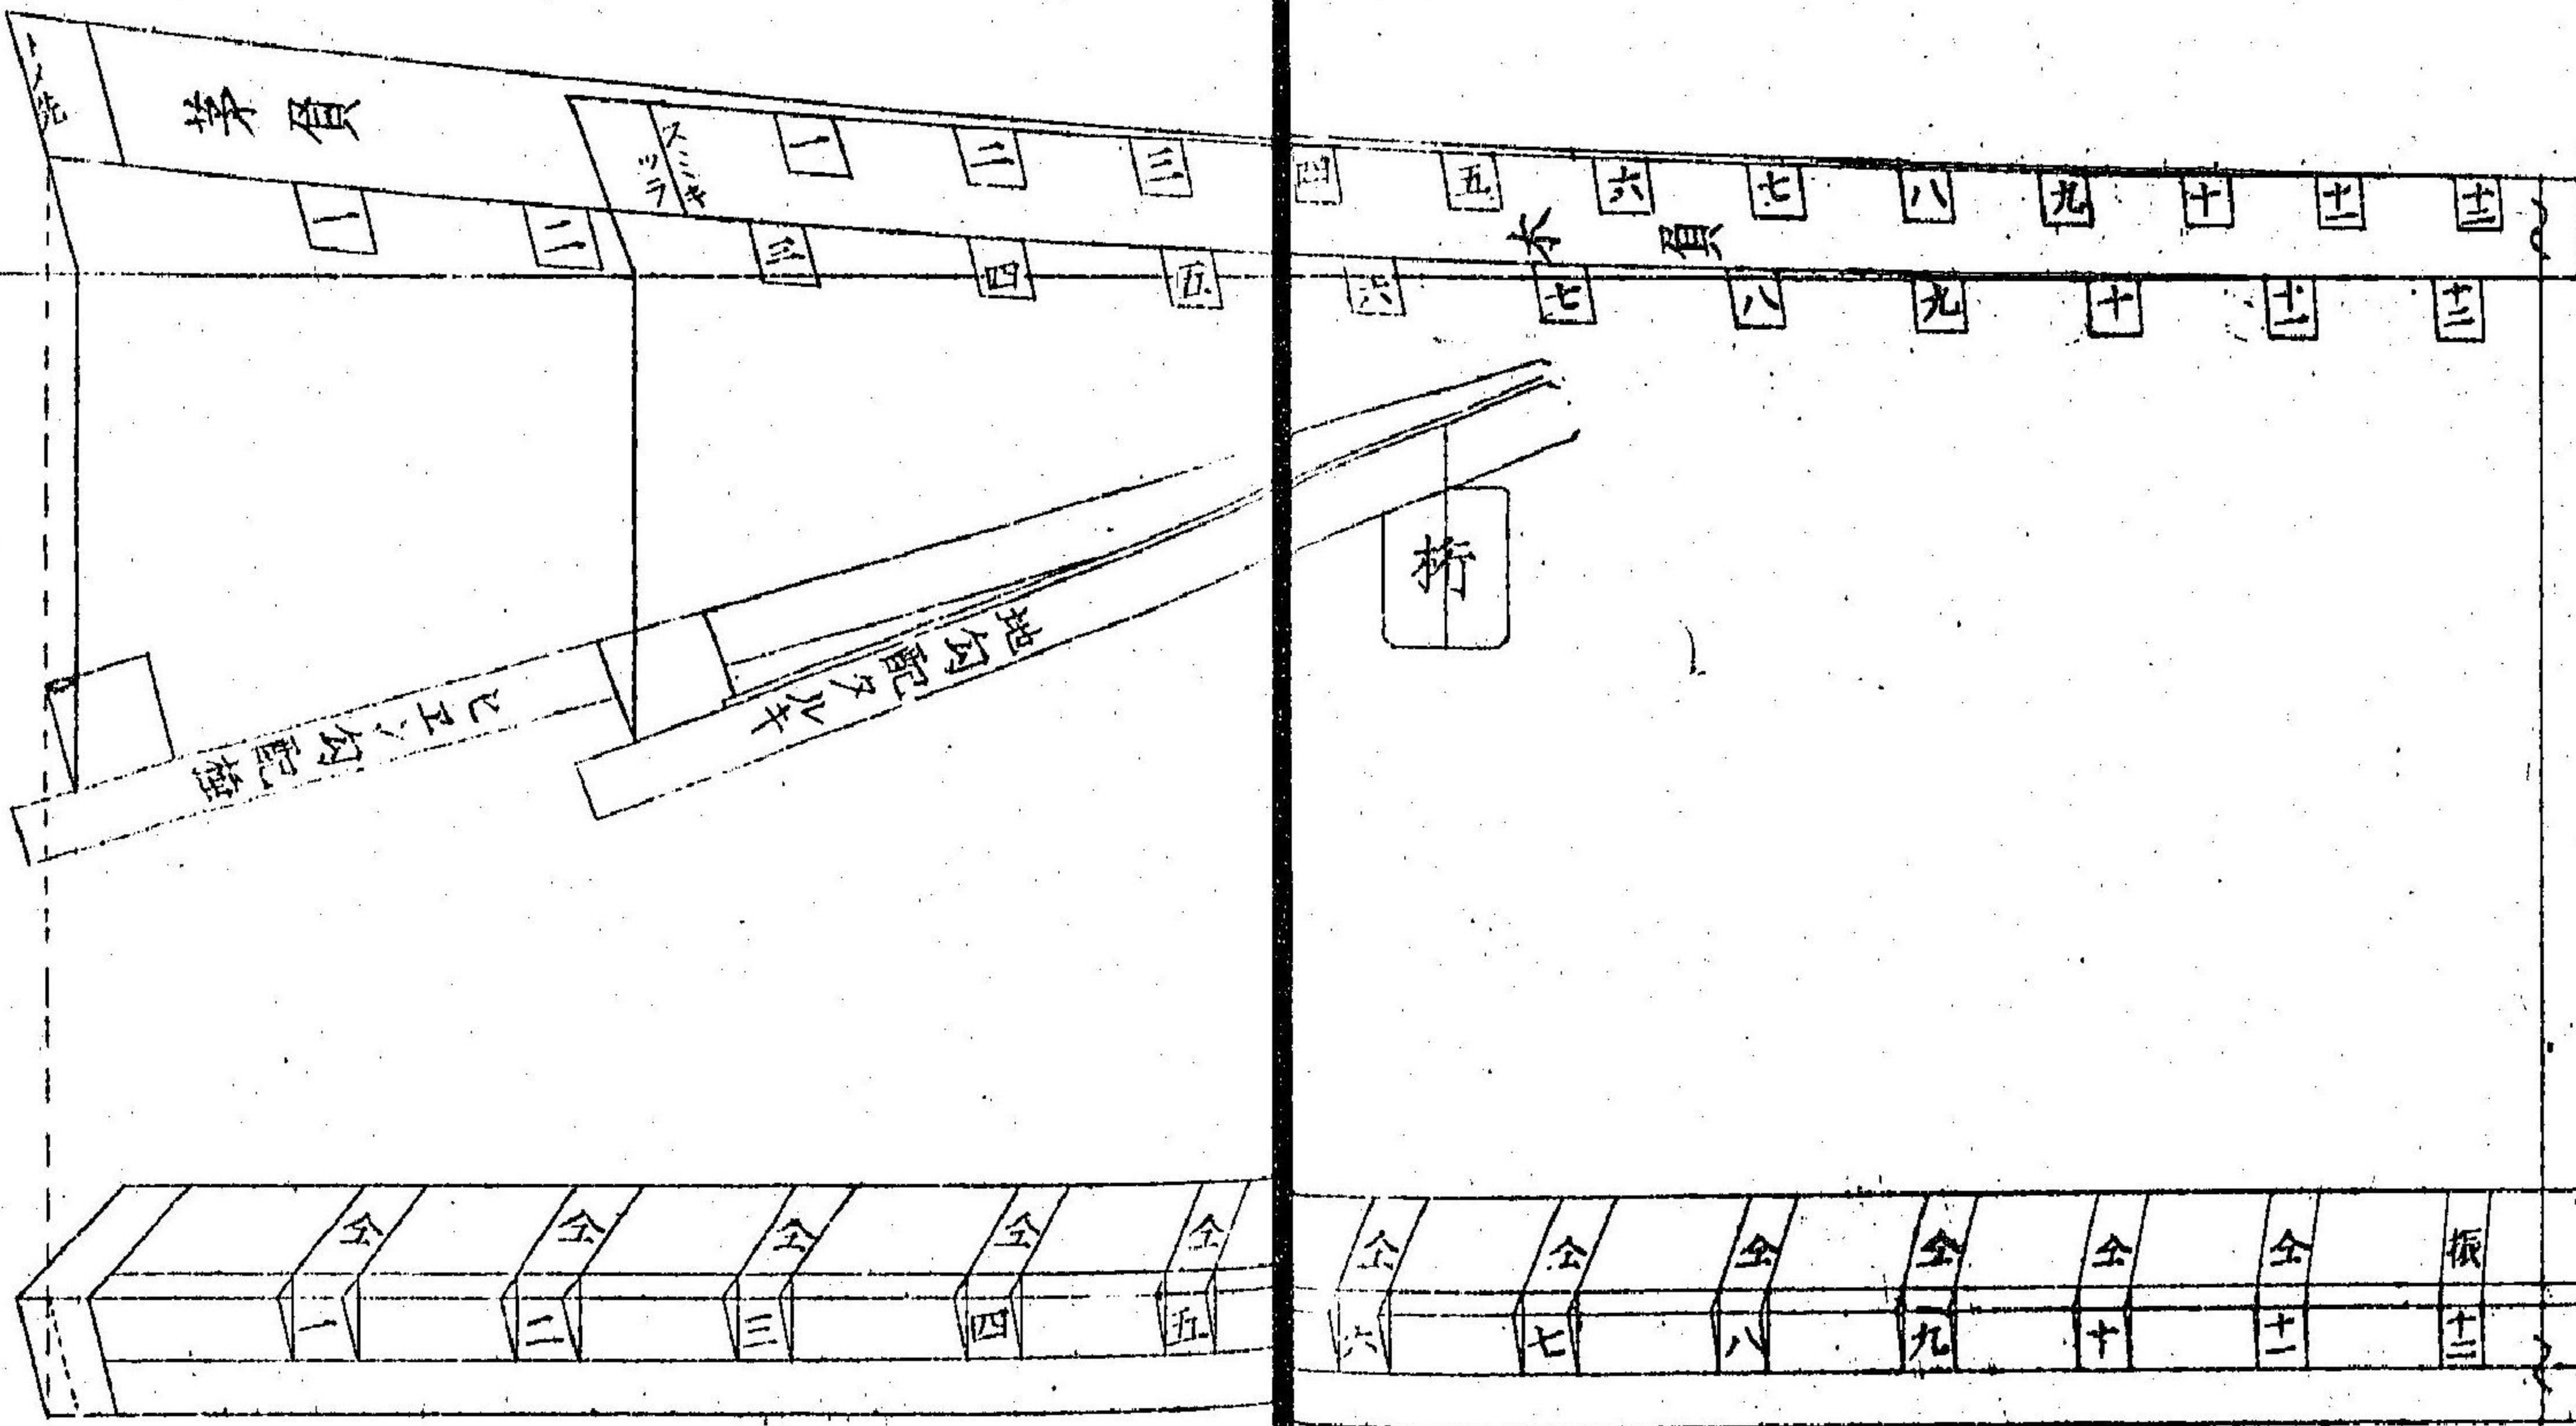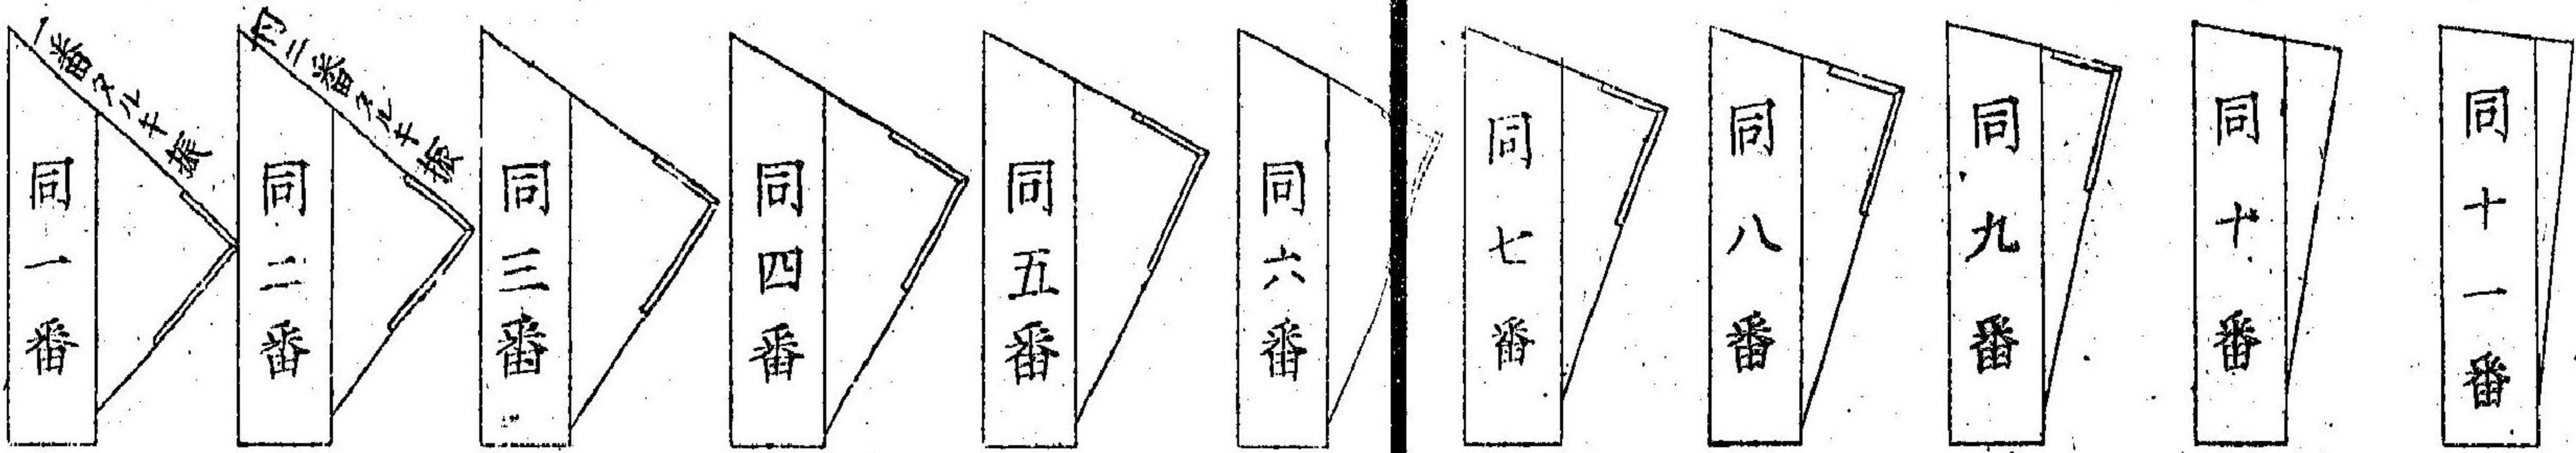


補修階梯様

第六圖

隅木長共反取様

扇極隅木造り様モ圖ノ如ク
 極割致シテ一番ノ極ヨリ十番迄
 (天ノ卷ニ出シ置)配付ノ隅木ト
 同シ事ニ造リ
 又木負茅負ノ納様ハ配付ト同割ニ致ス可シ

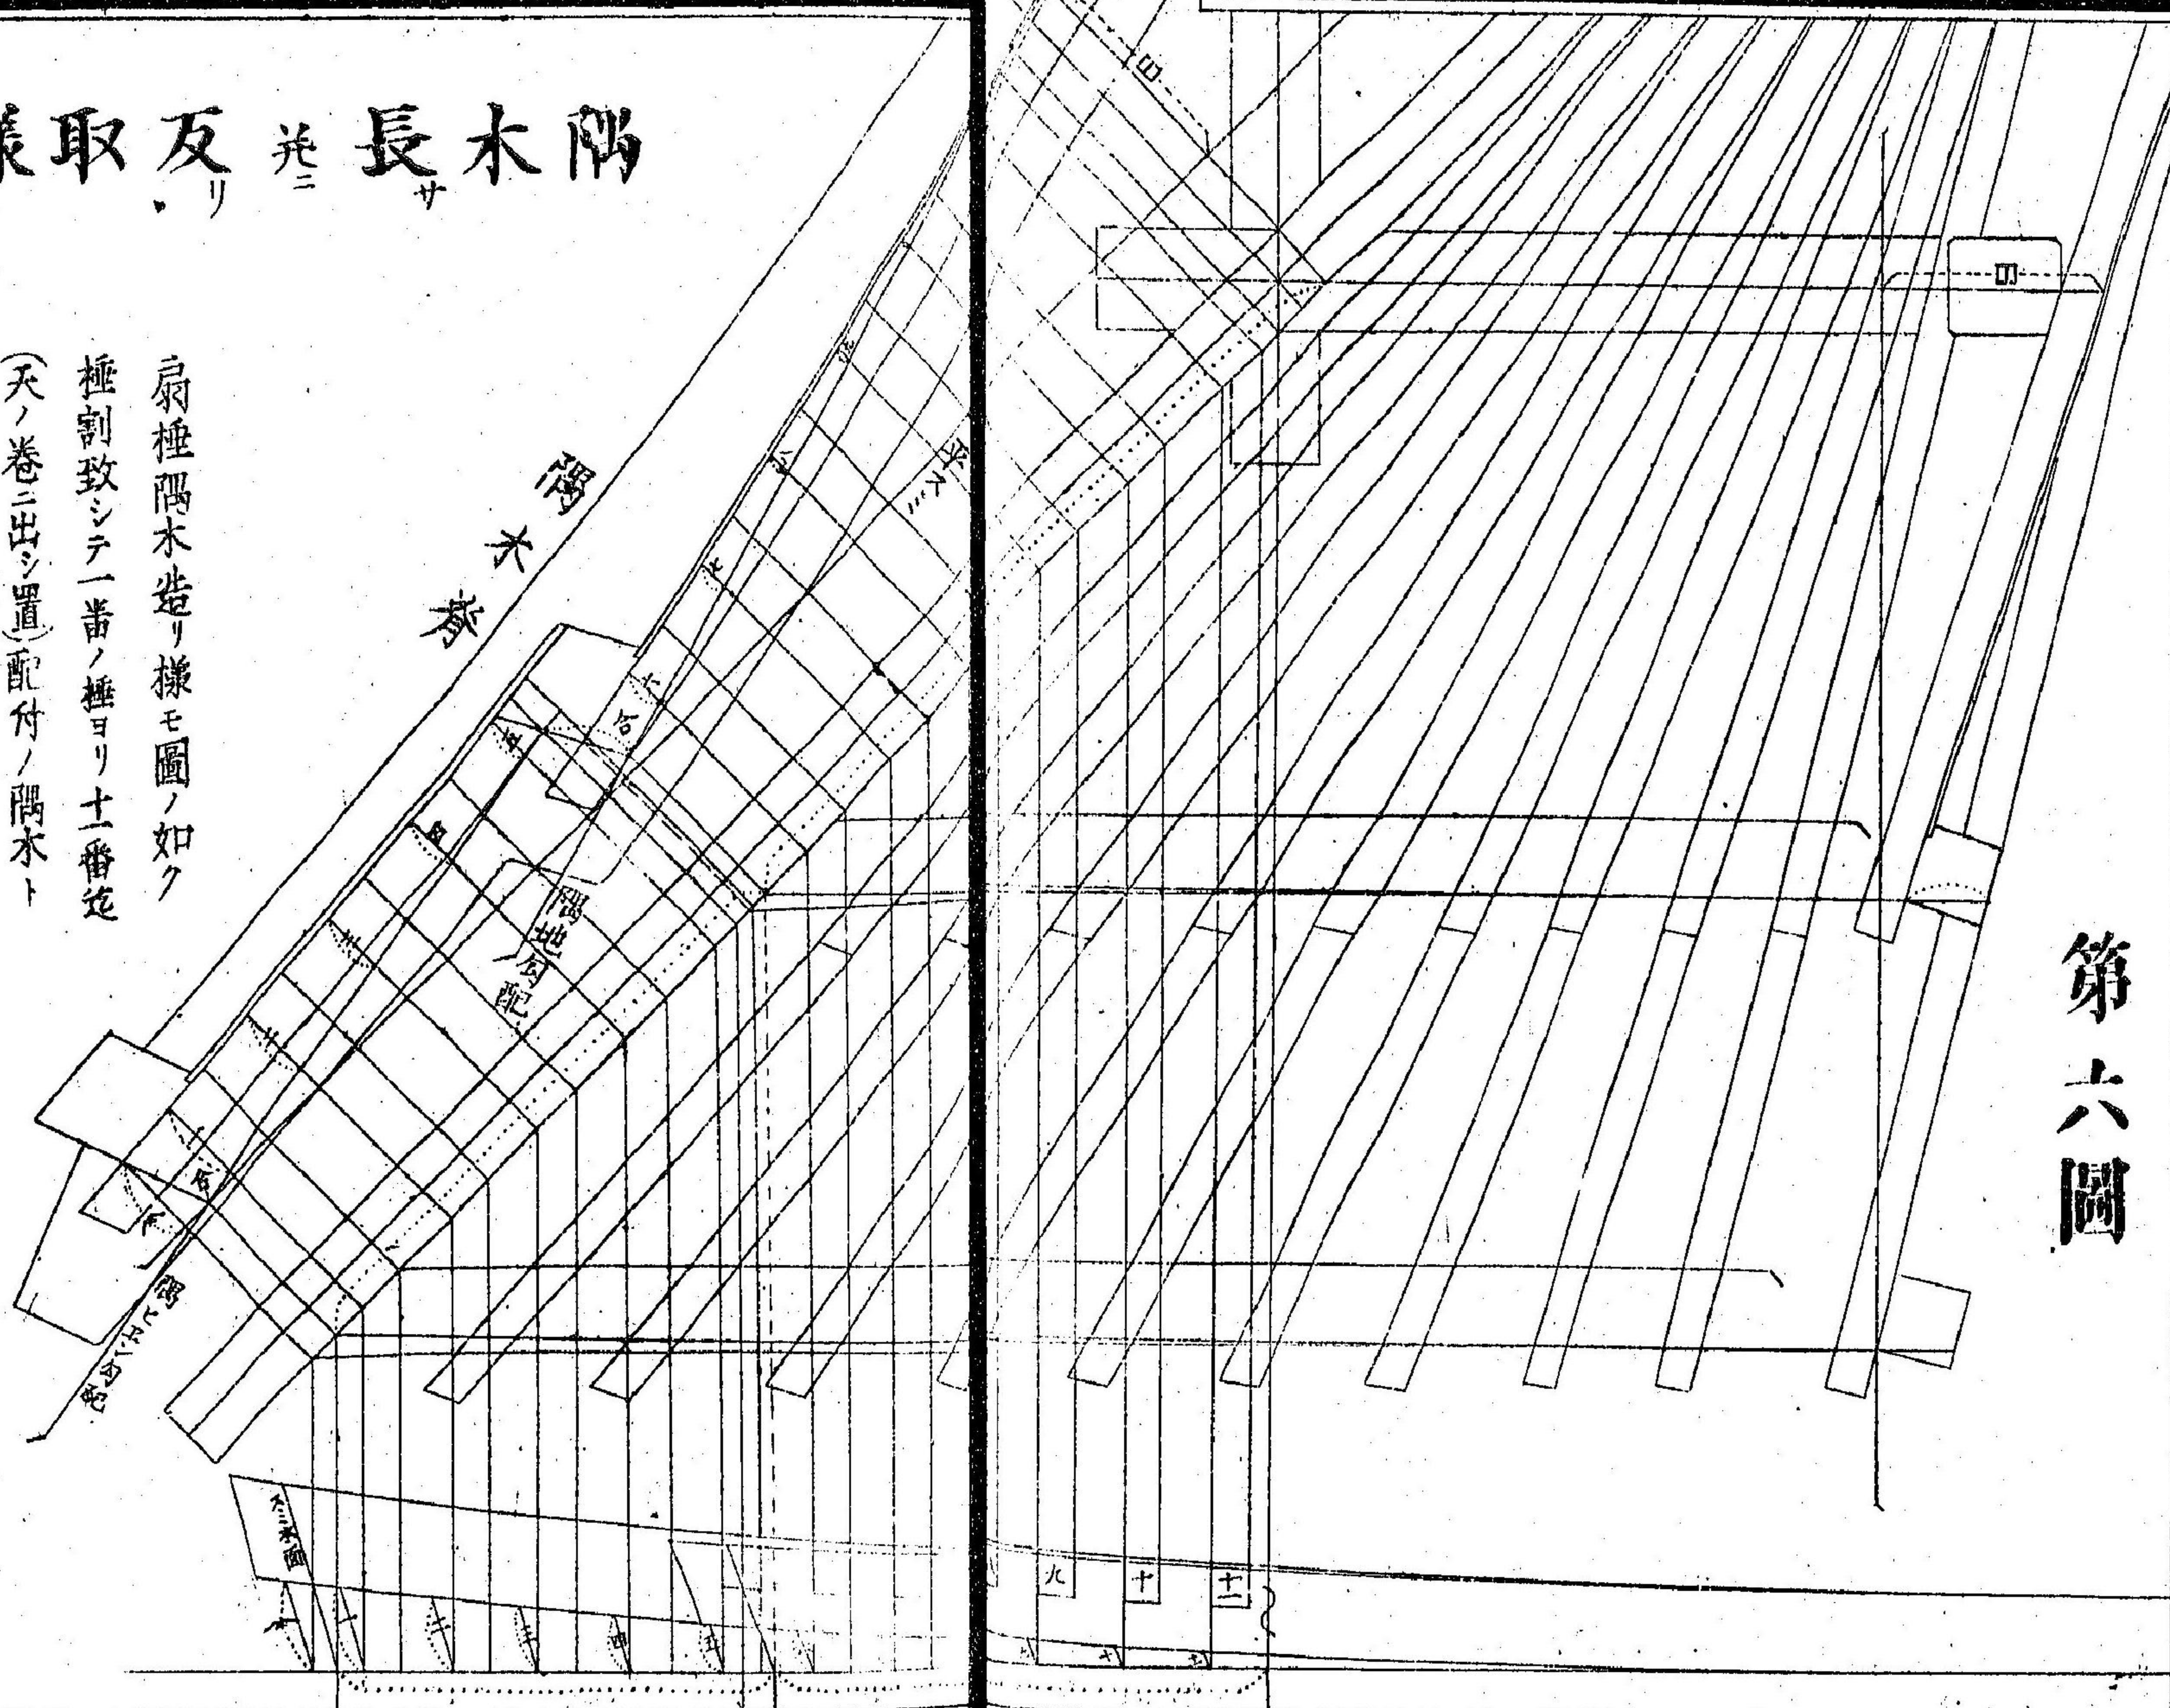


増見巨階梯

地ノ十八

第七圖 極木口菱取樣



補角角尺

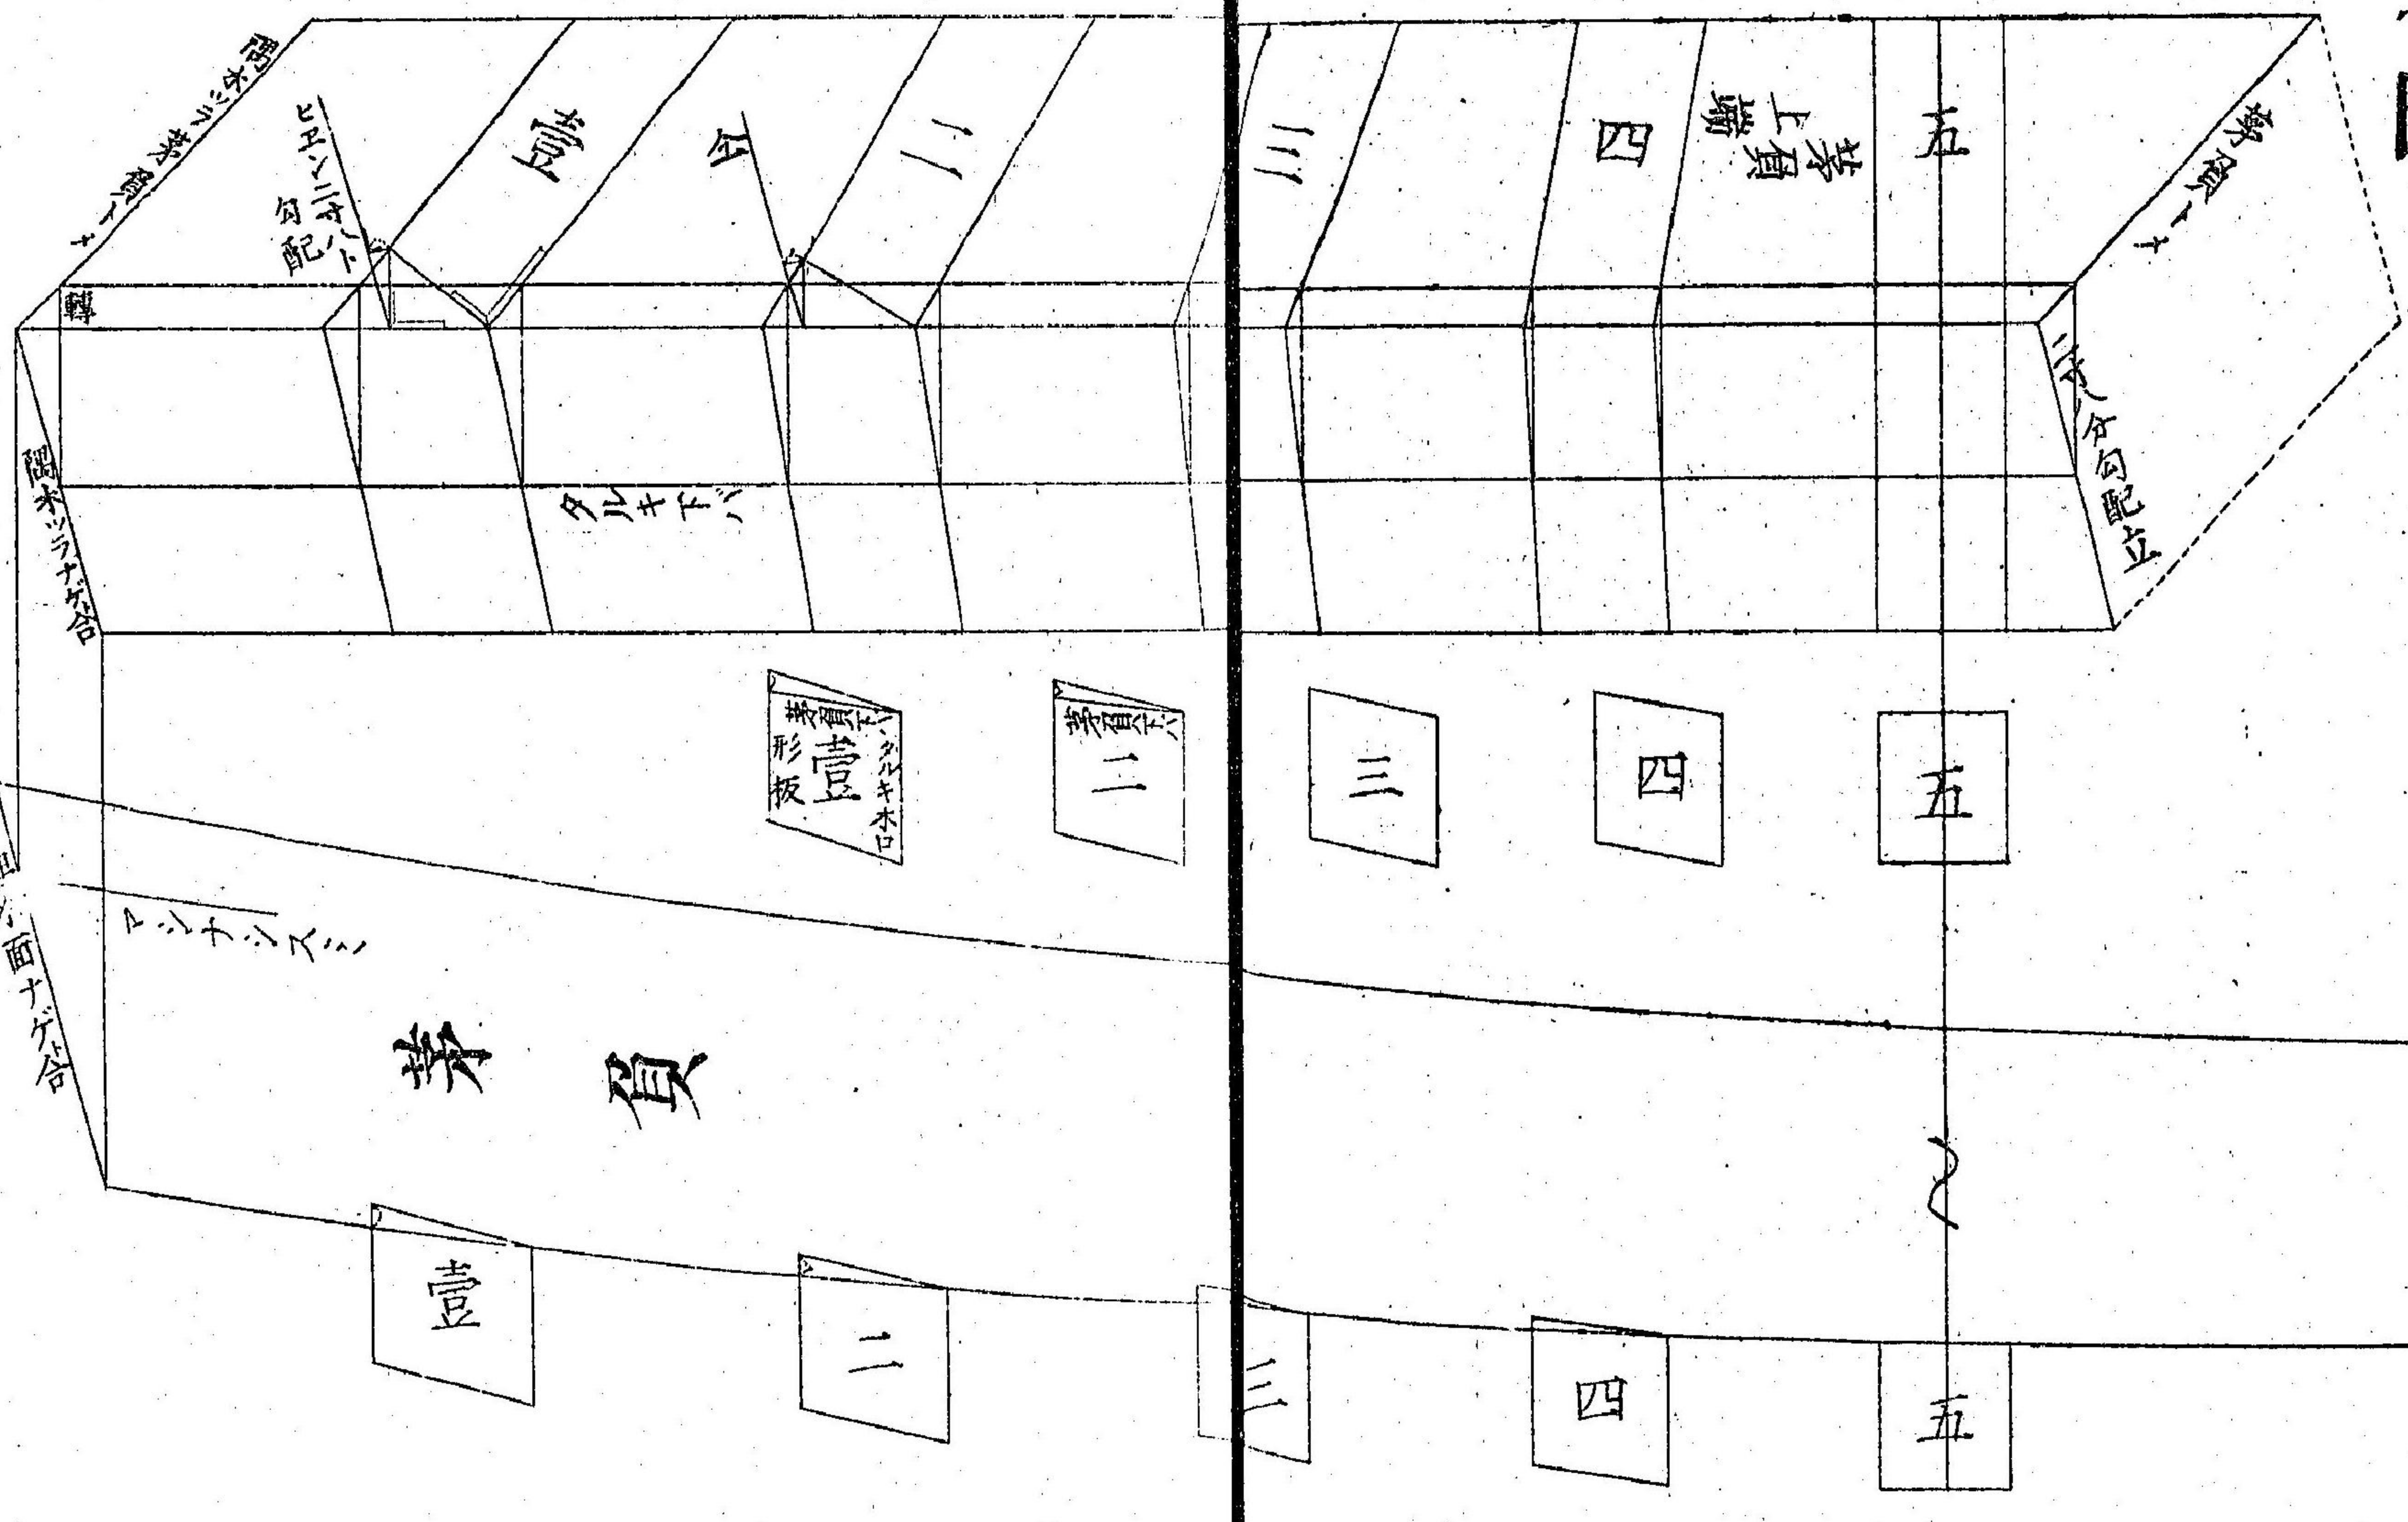

增見巨皆第


地ノ十九

蹴木長サ並ニ下端轉取様

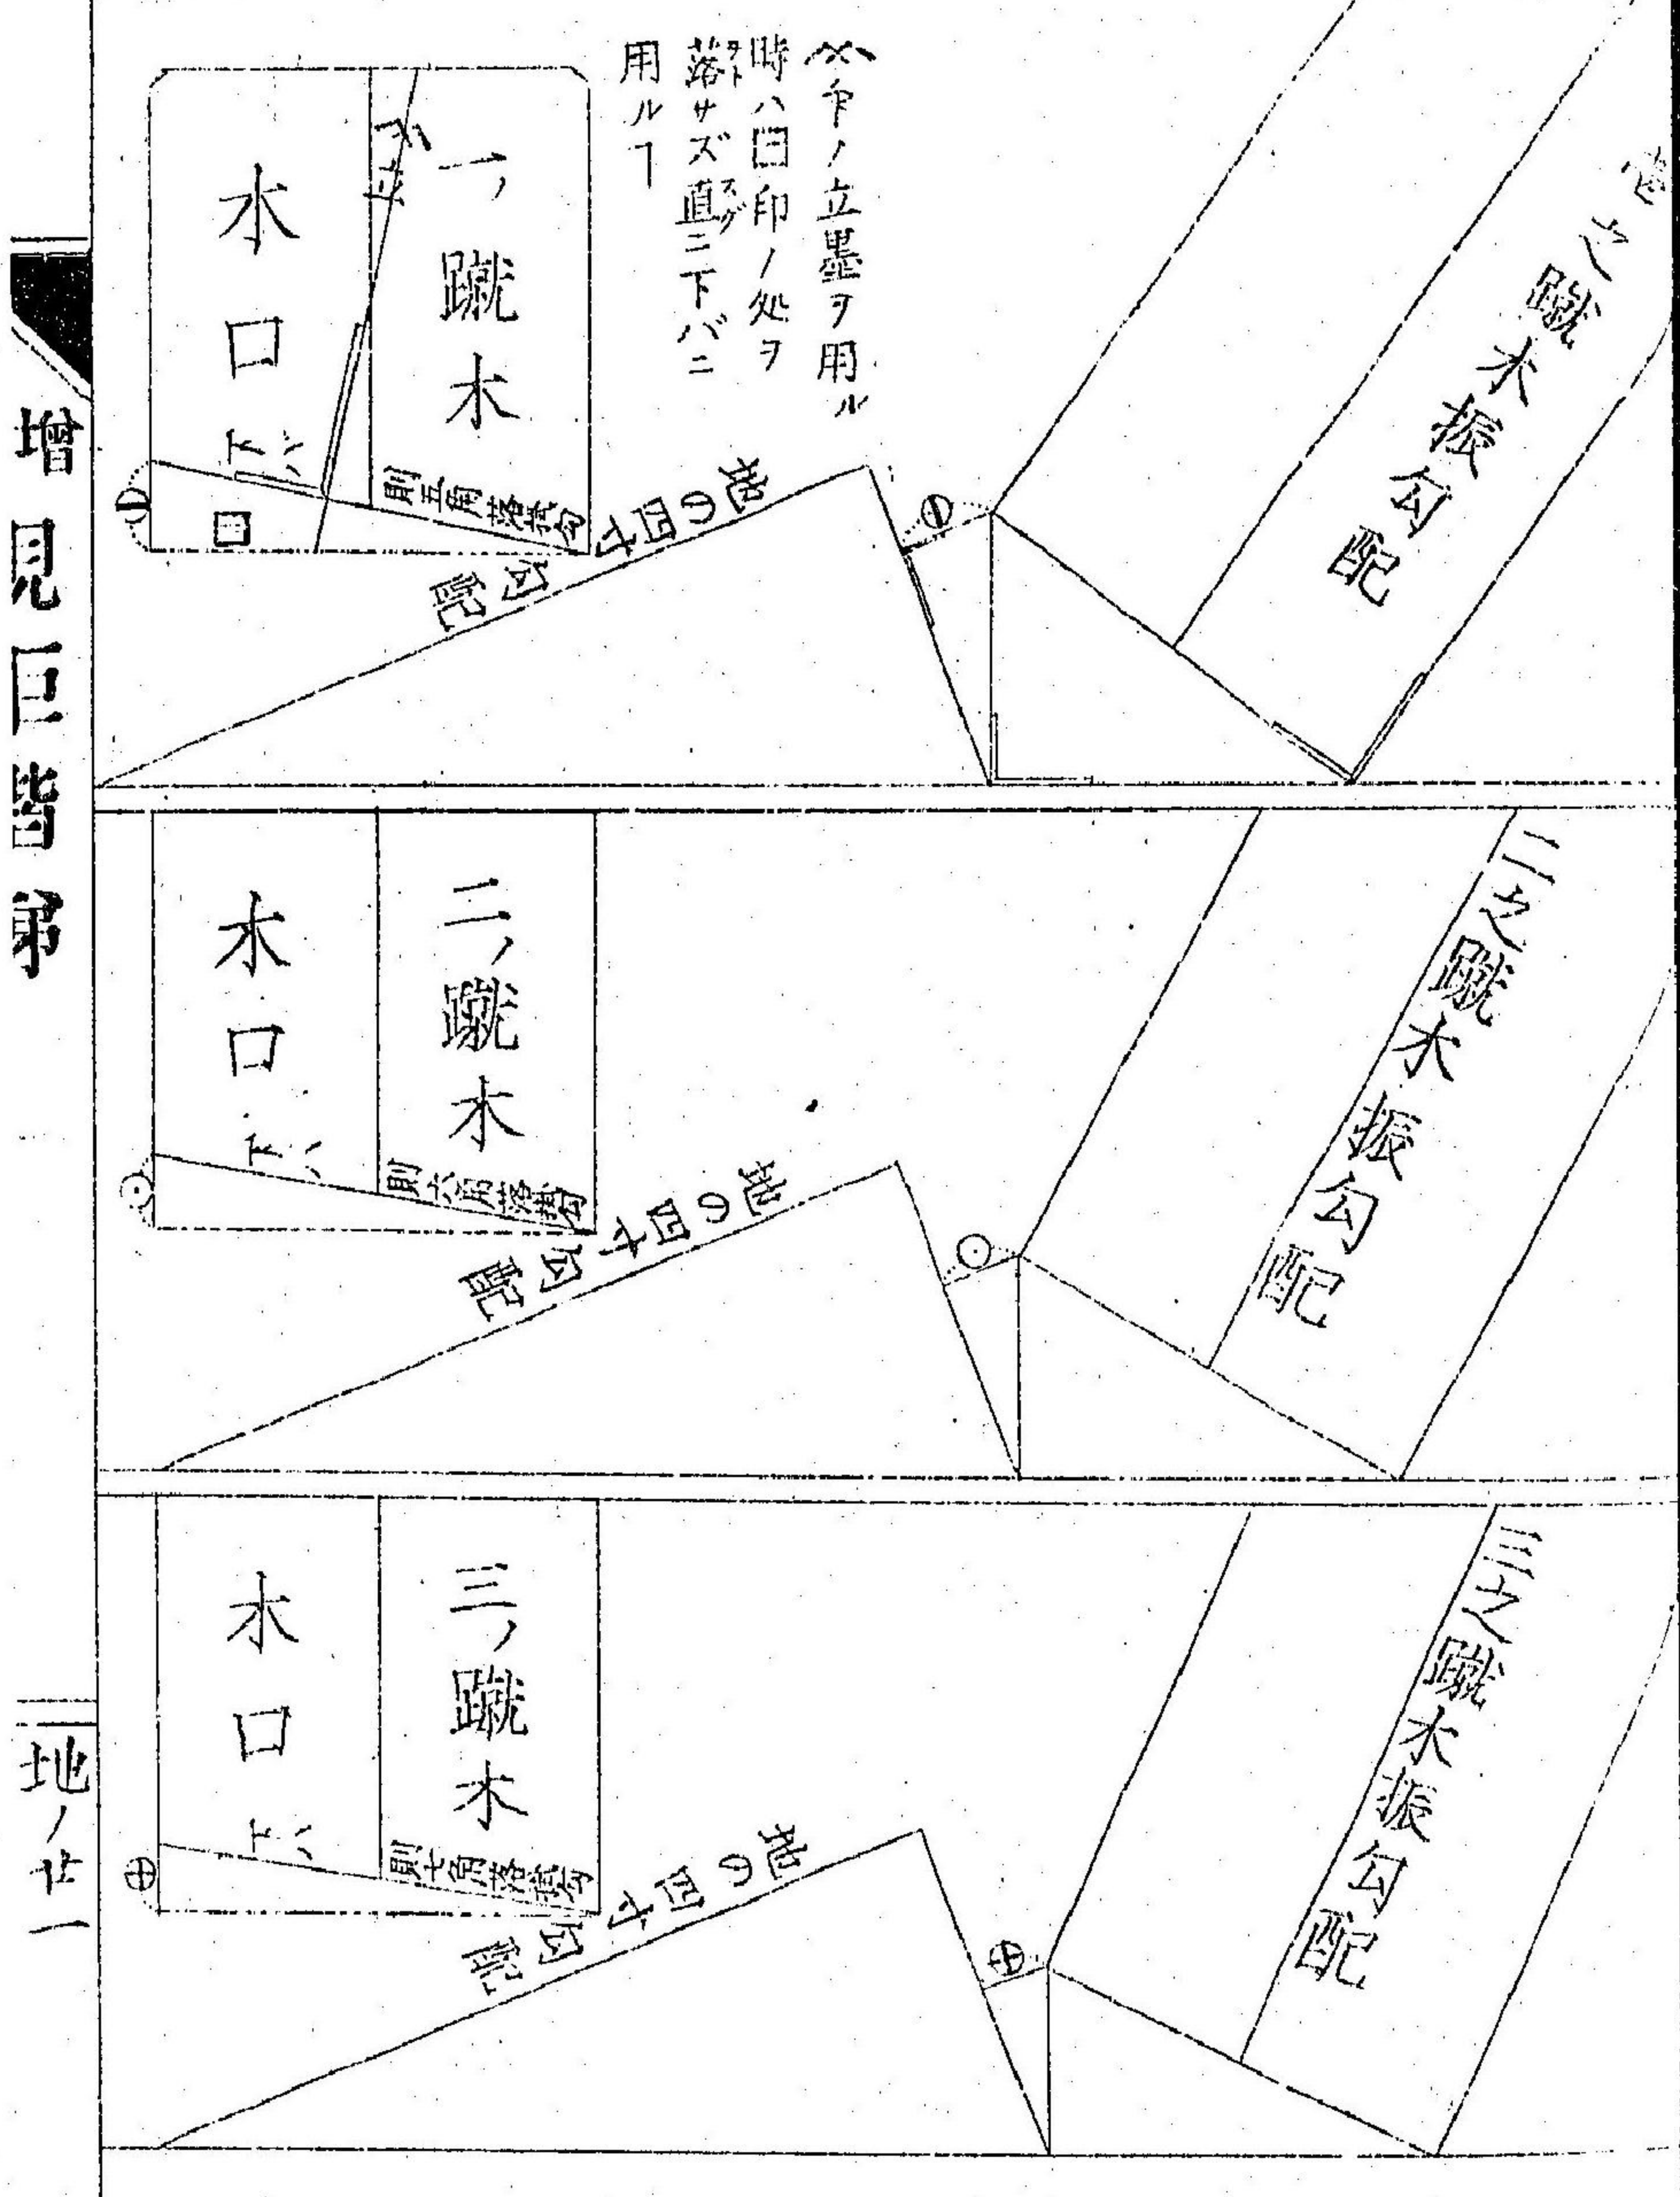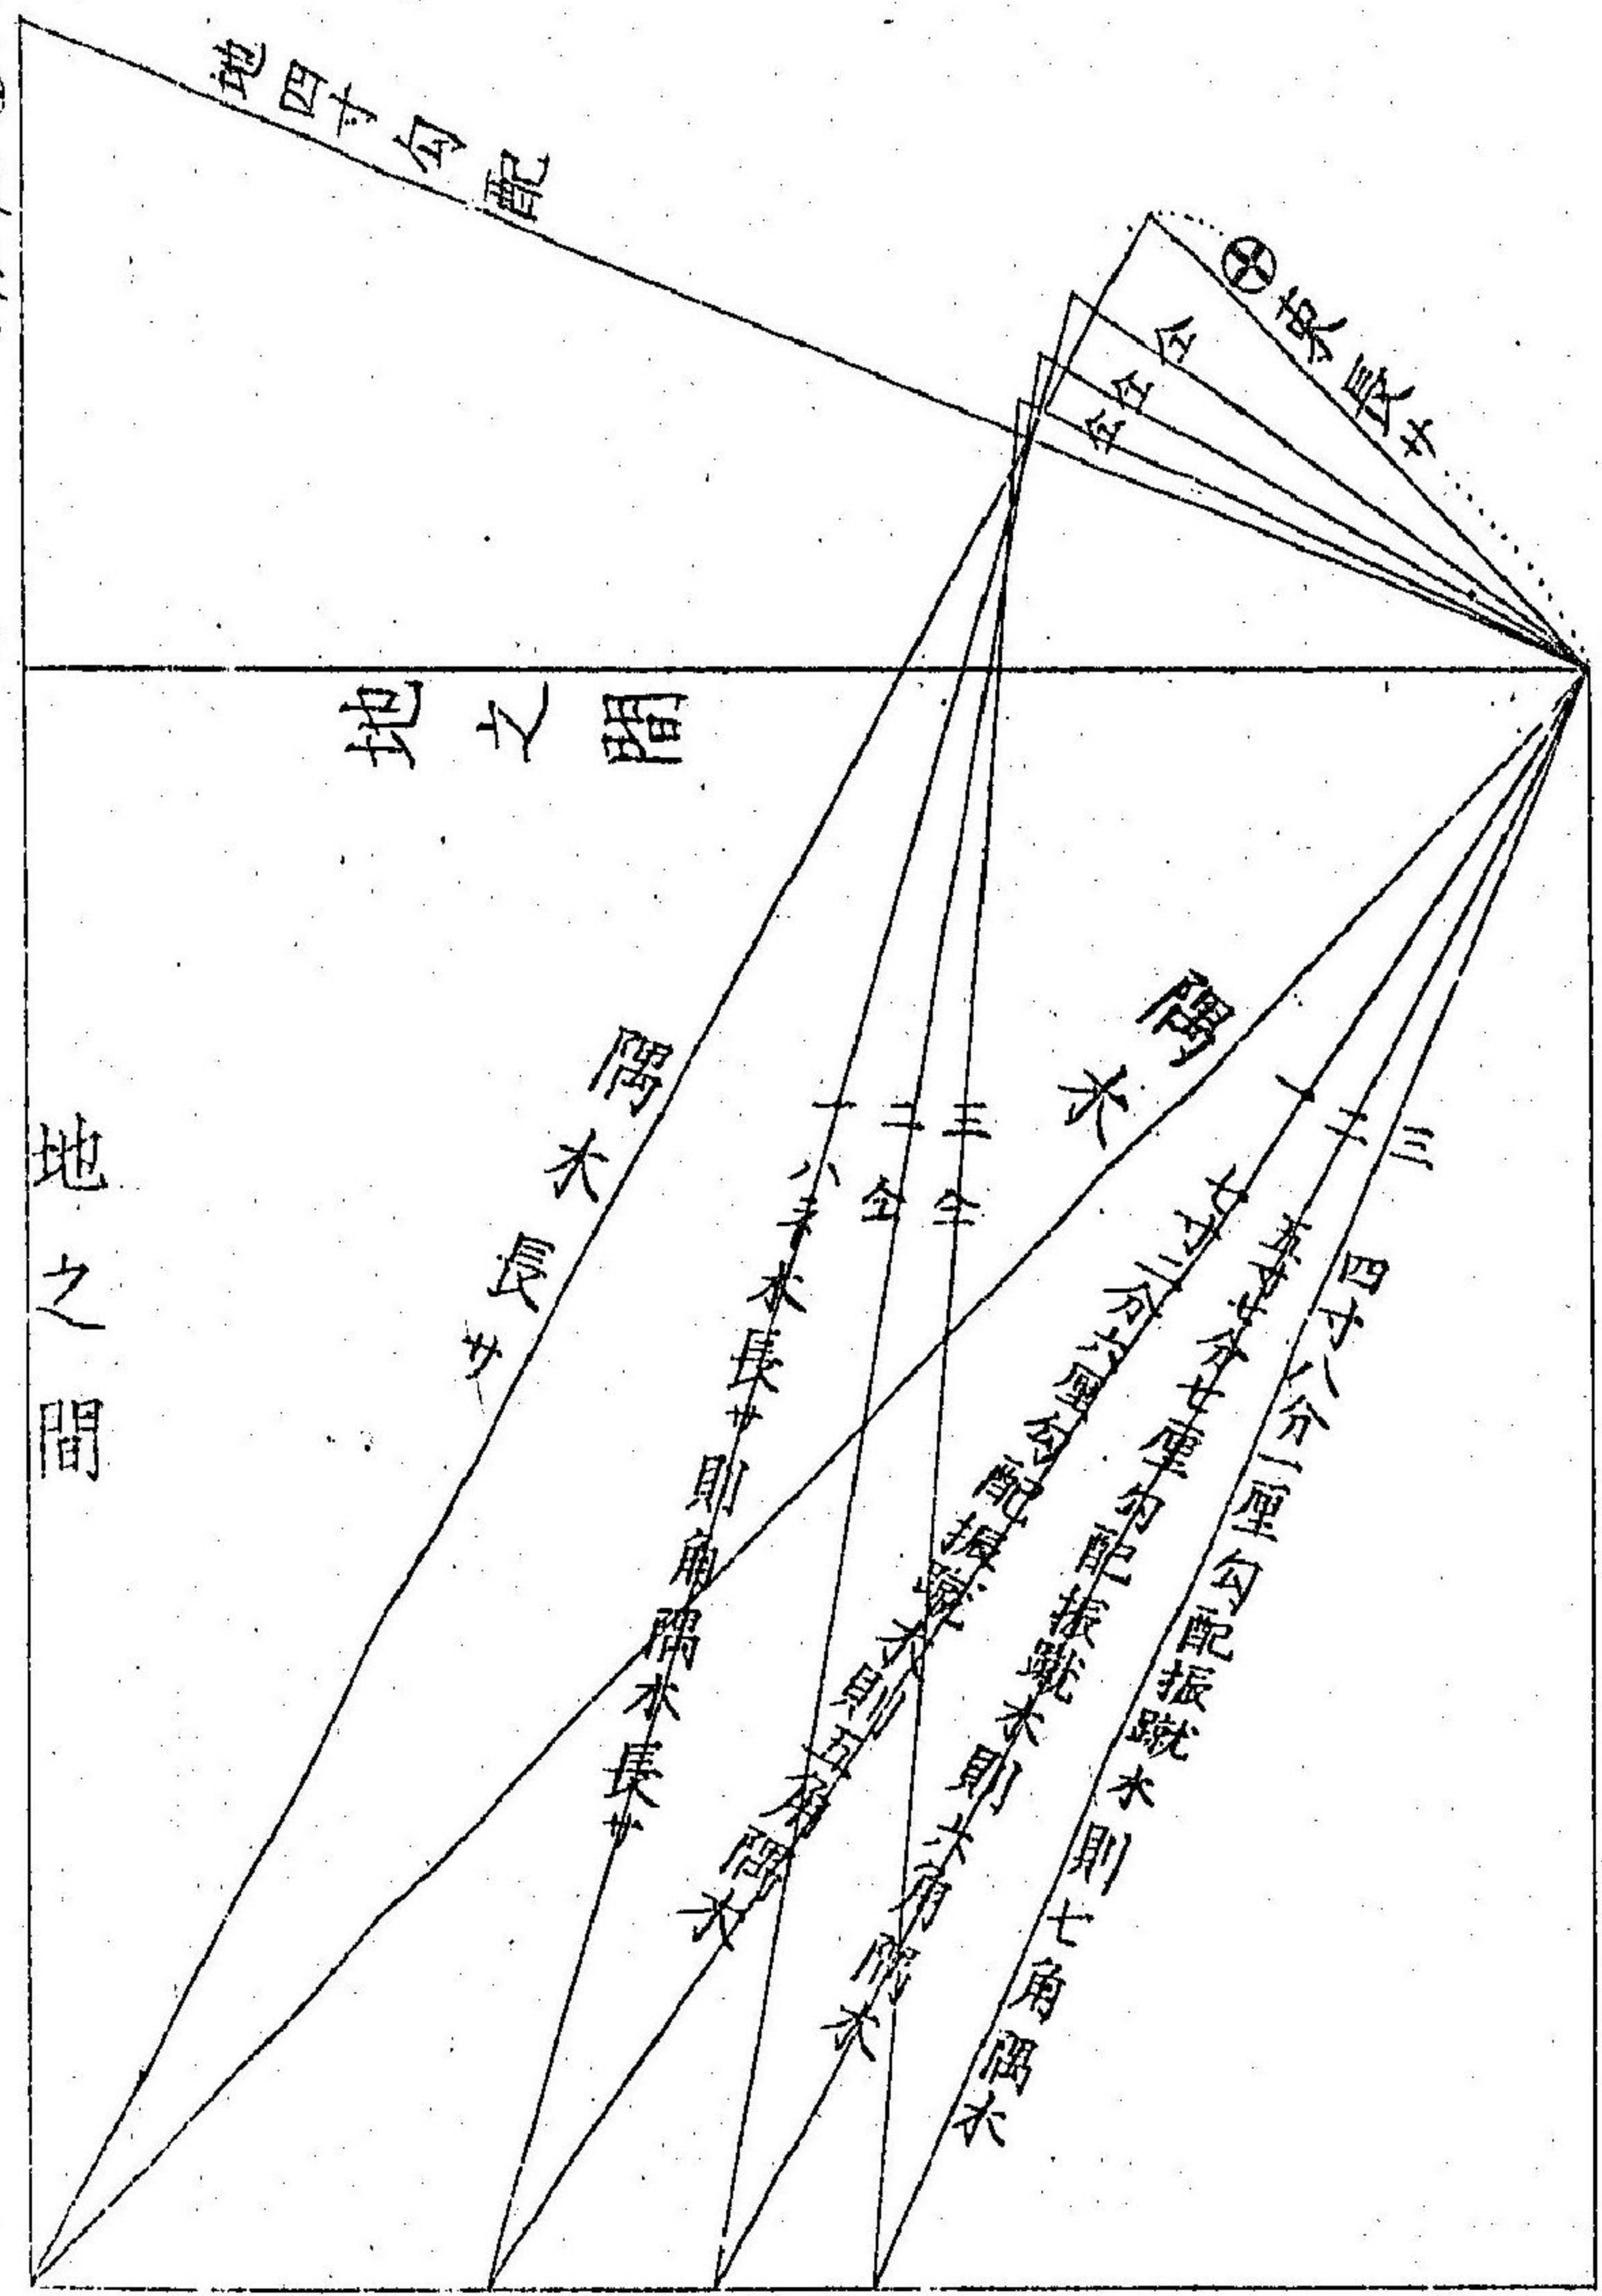

ハヤノ立墨ヲ用ル
時ハ印ノ処ヲ
落サズ直ニ下ハニ
用ル

三 間 社

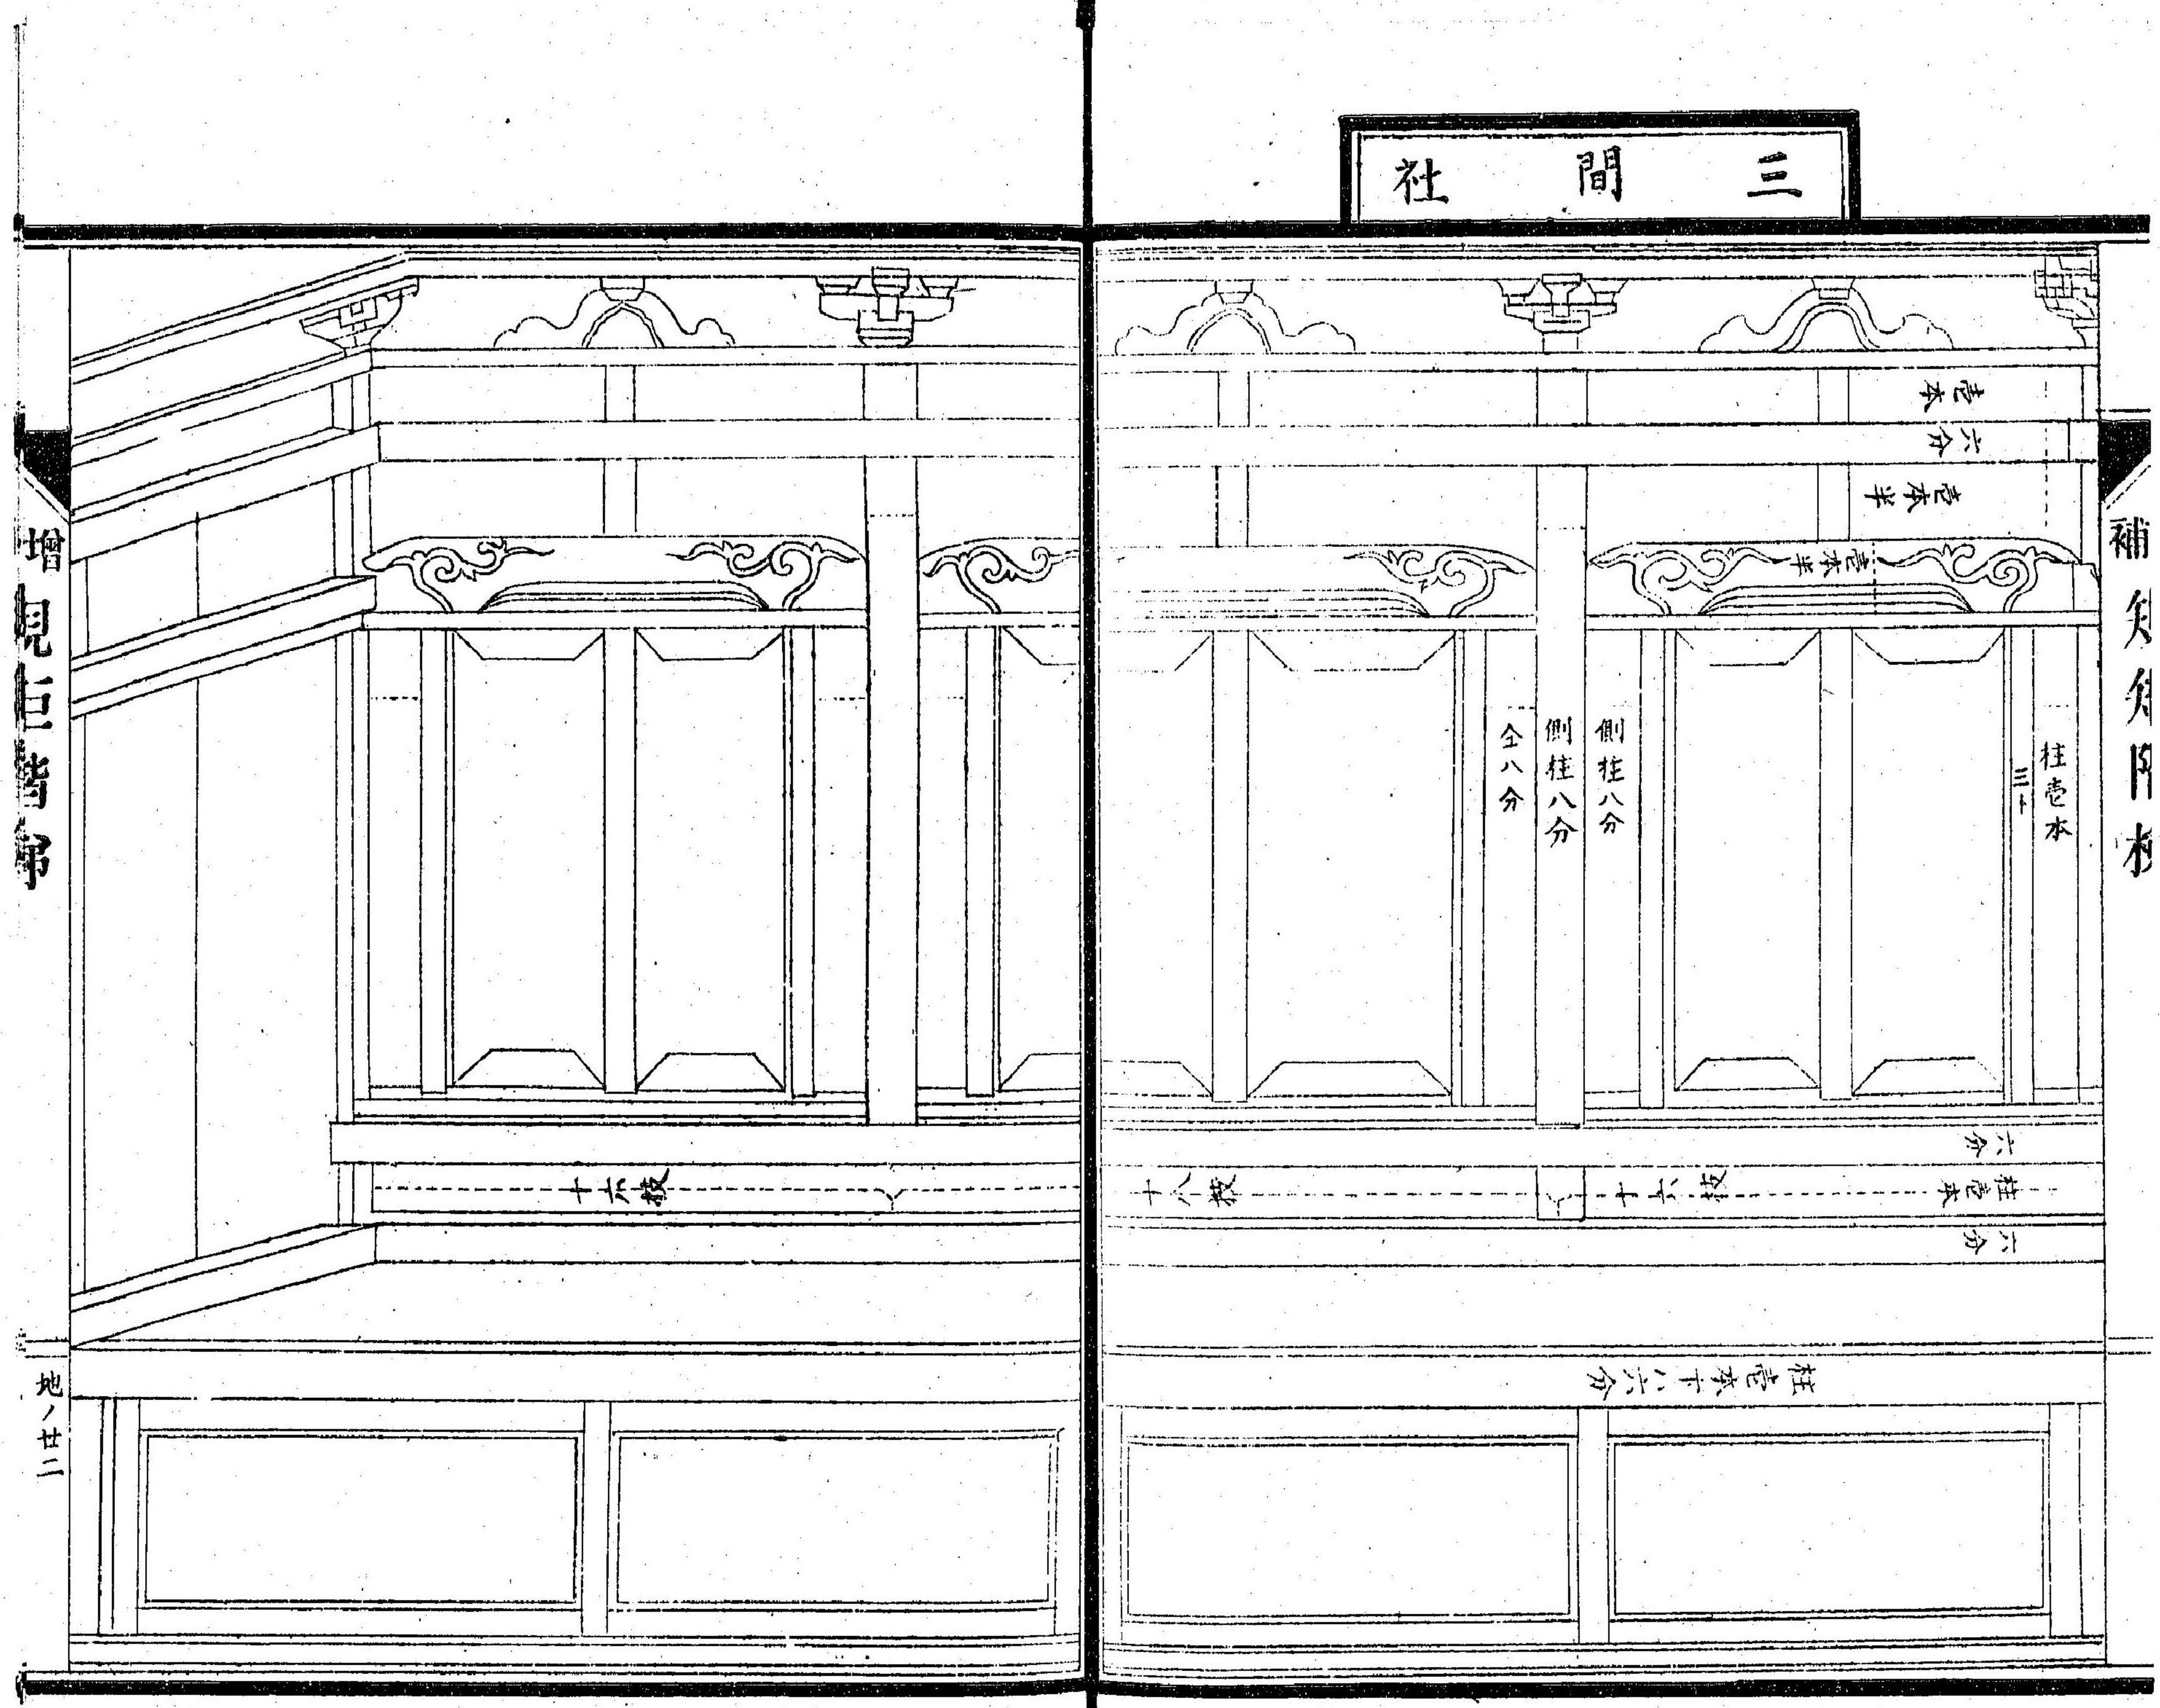

補 欠 材 材

増 見 材 材

地ノ廿二


補刻知障極

内障障子側

○三間社内障神前ノ水割

○三間社仲間拾八枝股ノ間左右拾六枝高サハ大床カ内法上ハヨリ臺輪下ハヲ三ツ割一ツヲ唐戸前ノ鋸リ社櫃ノ高サ相定ノ台輪下ヨリ九分ノ頭貫其下ハ六分ノ長押

有リ虹梁上ハ透柱 本半ノ小時有虹梁ノセイ柱一本半下ハ右定ノ通り

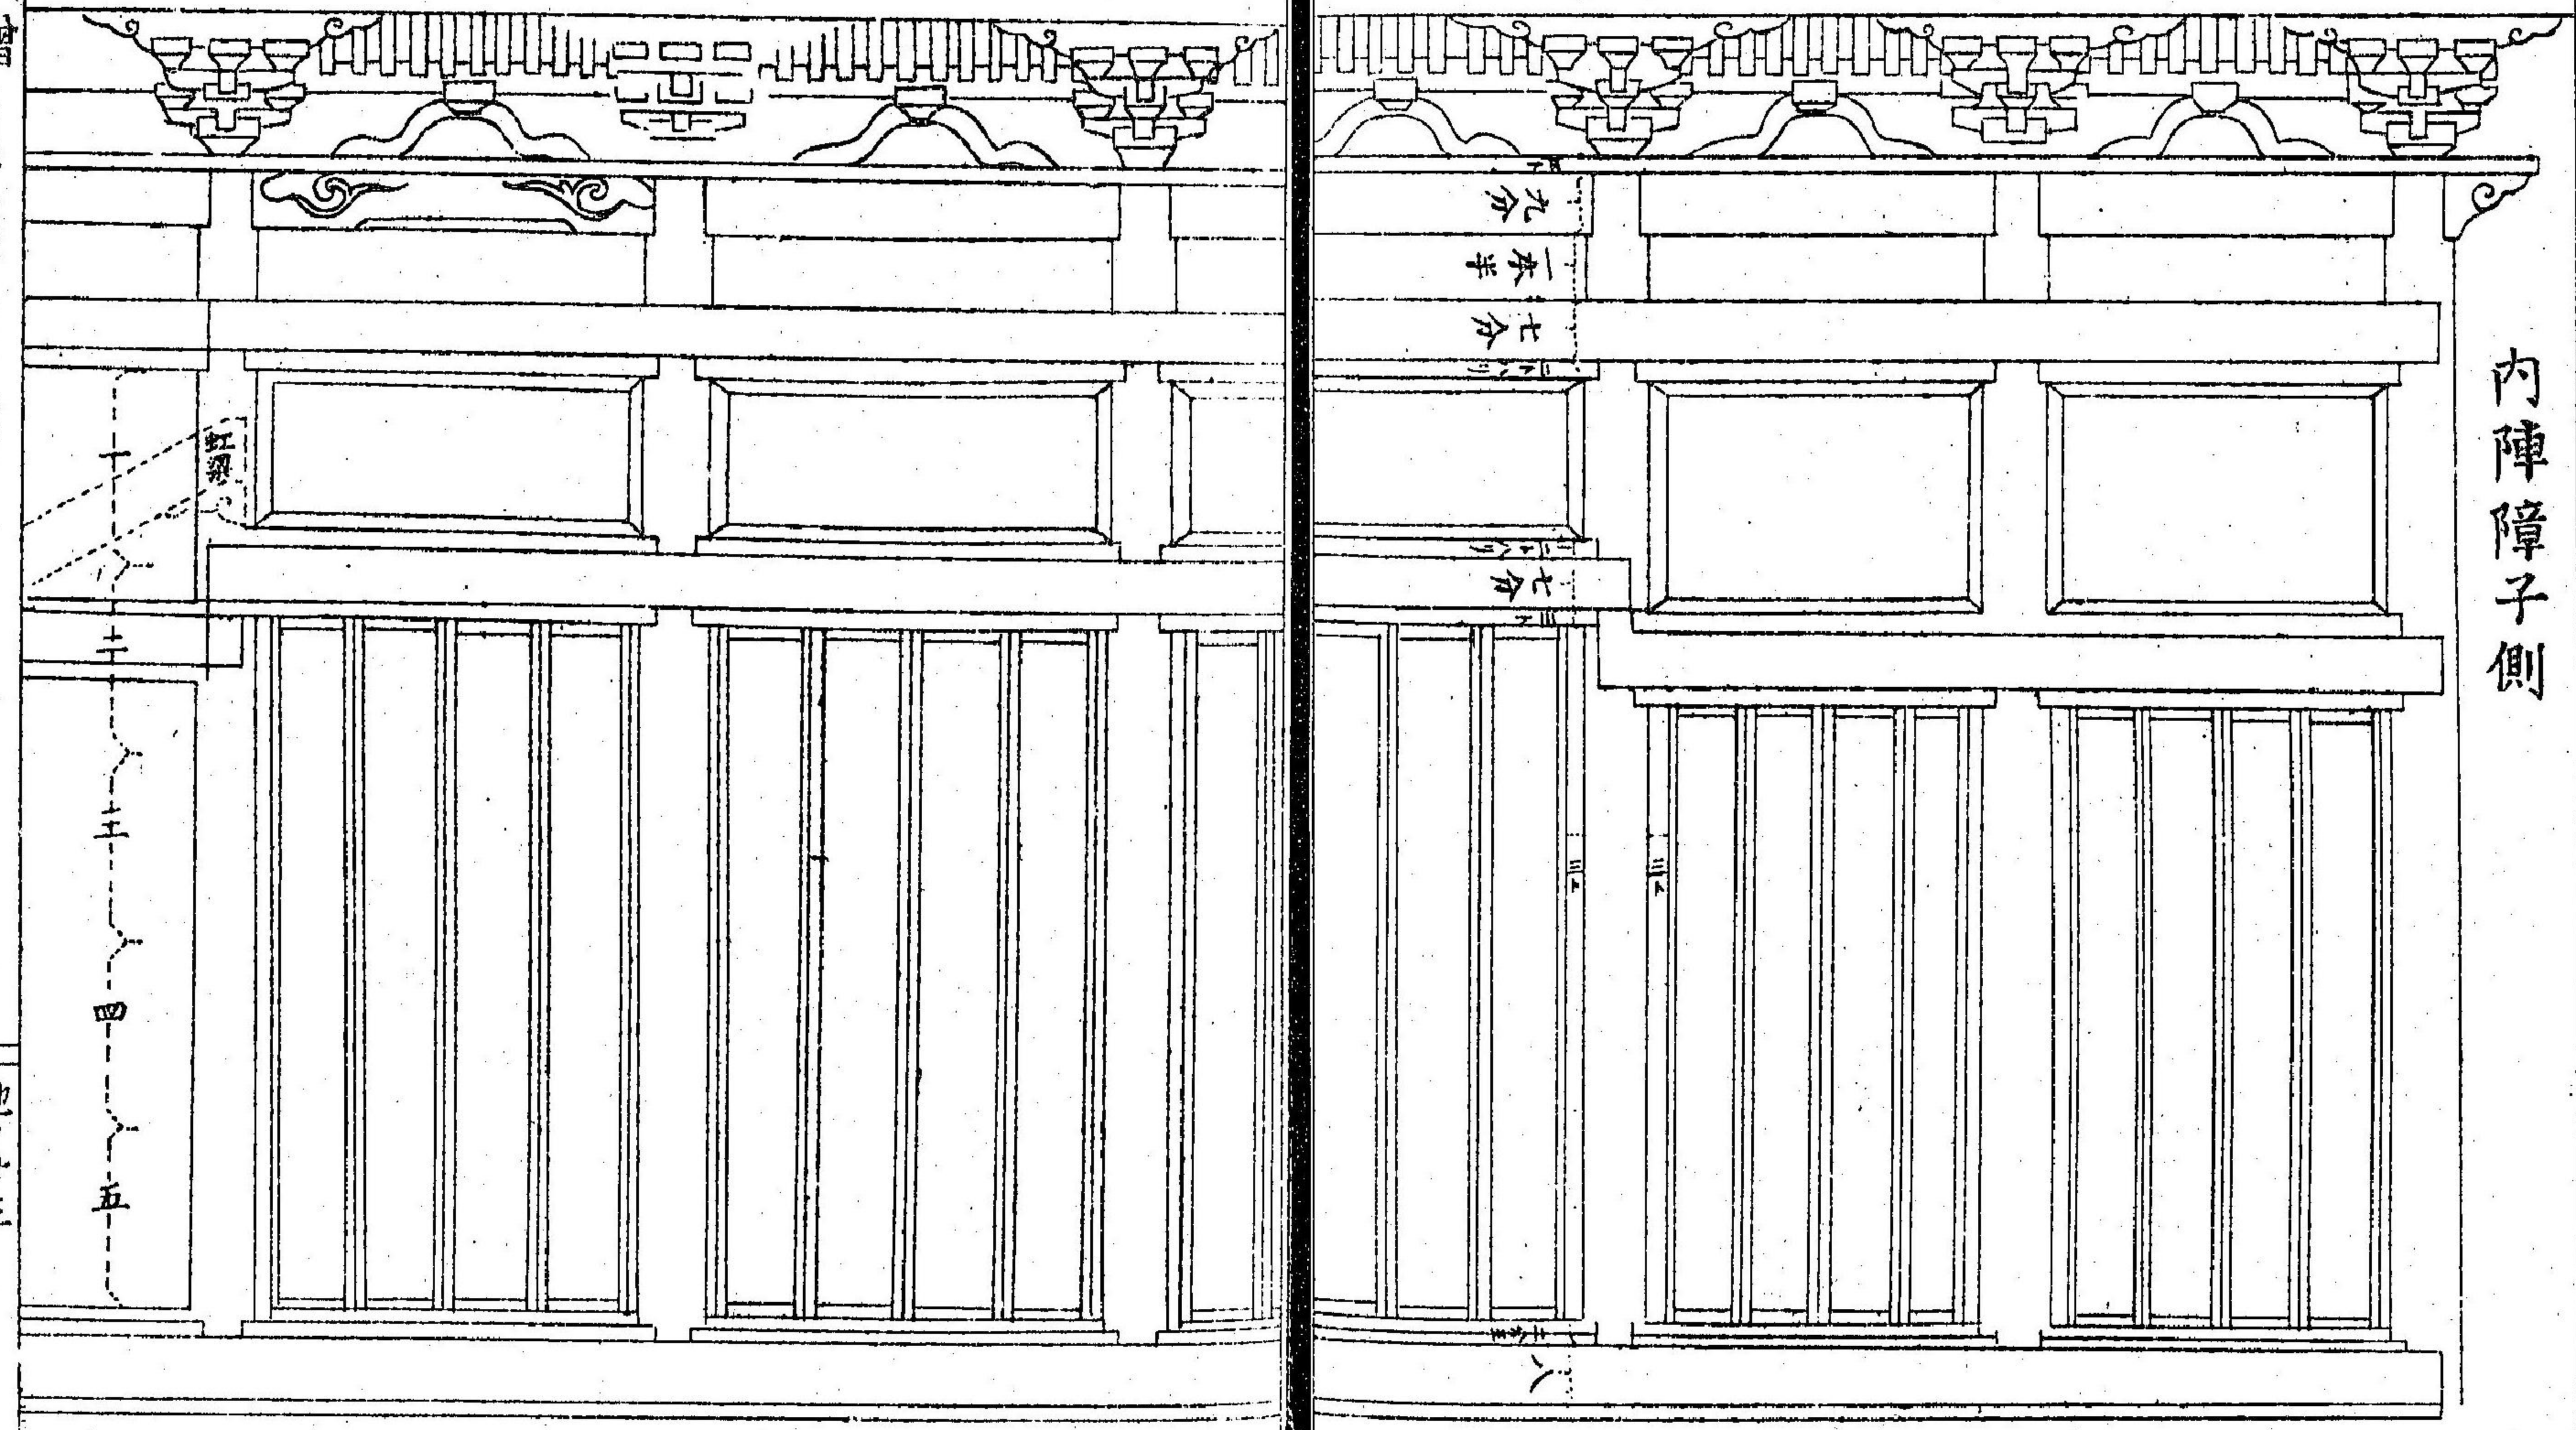


増見巨緒第

地ノ廿三

四
五


補 知 知 階 楹

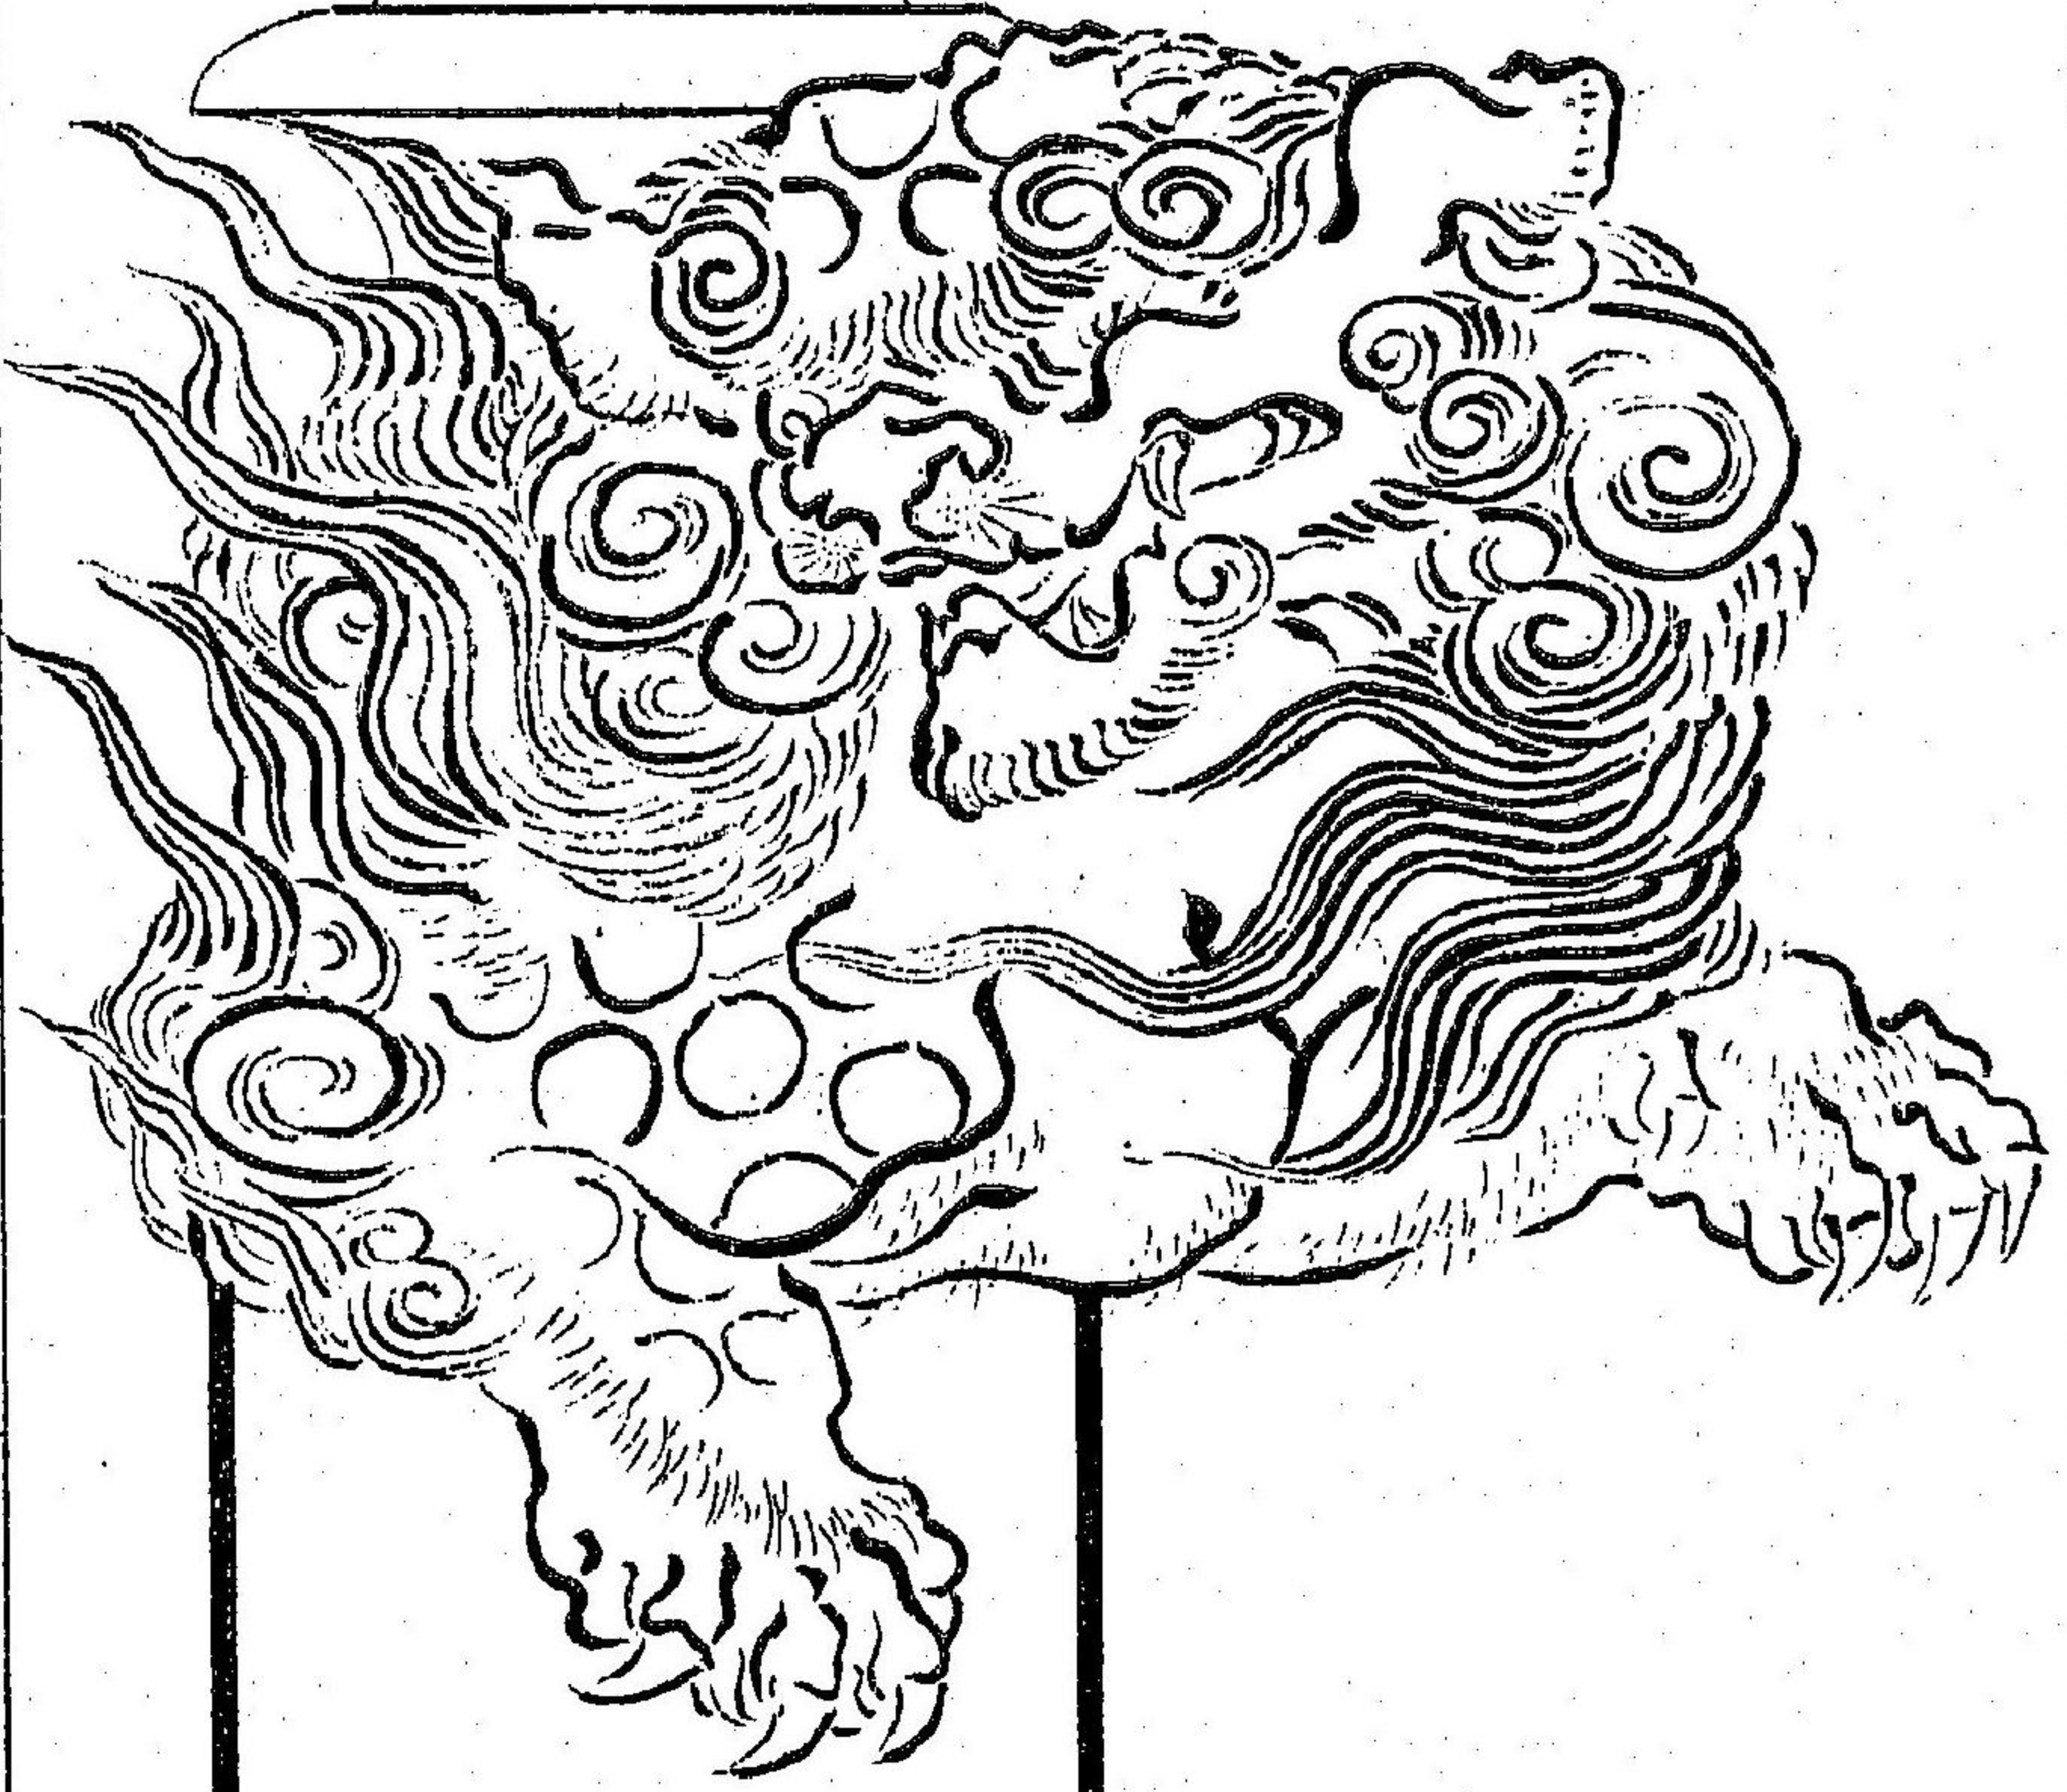

增 見 巨 者 第


地 廿 四

増見巨皆那

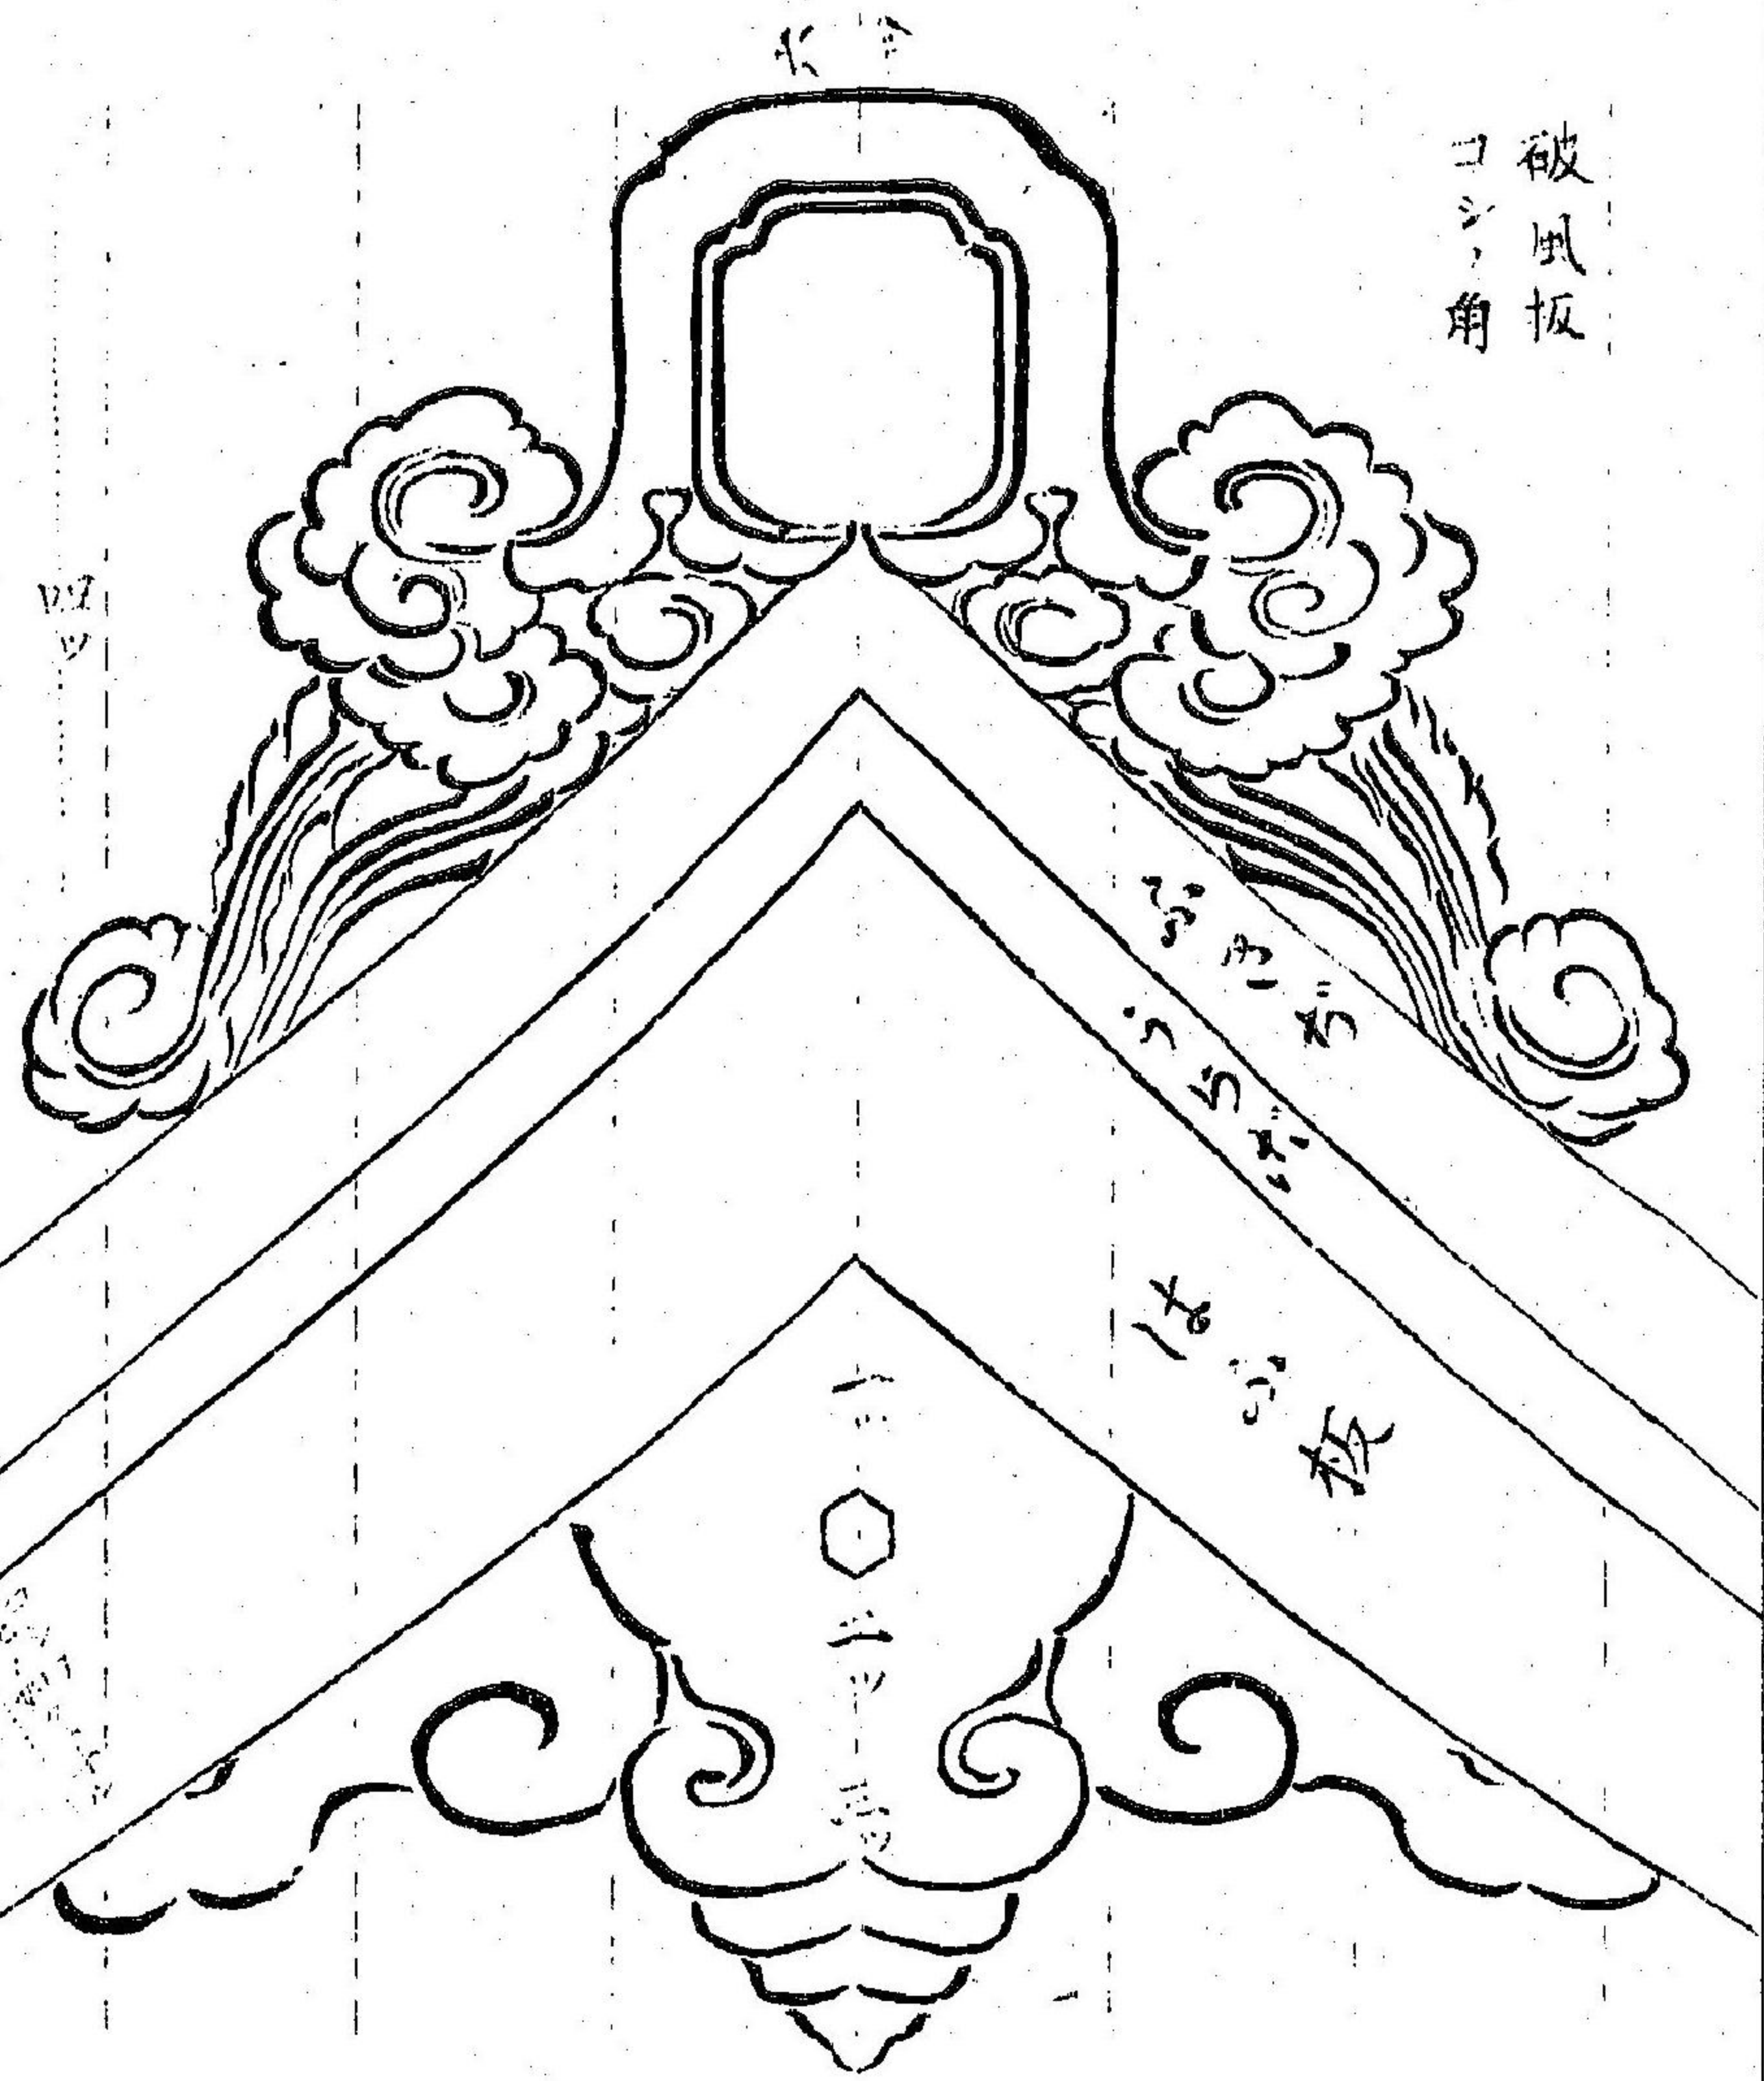

地止板



補知階梯

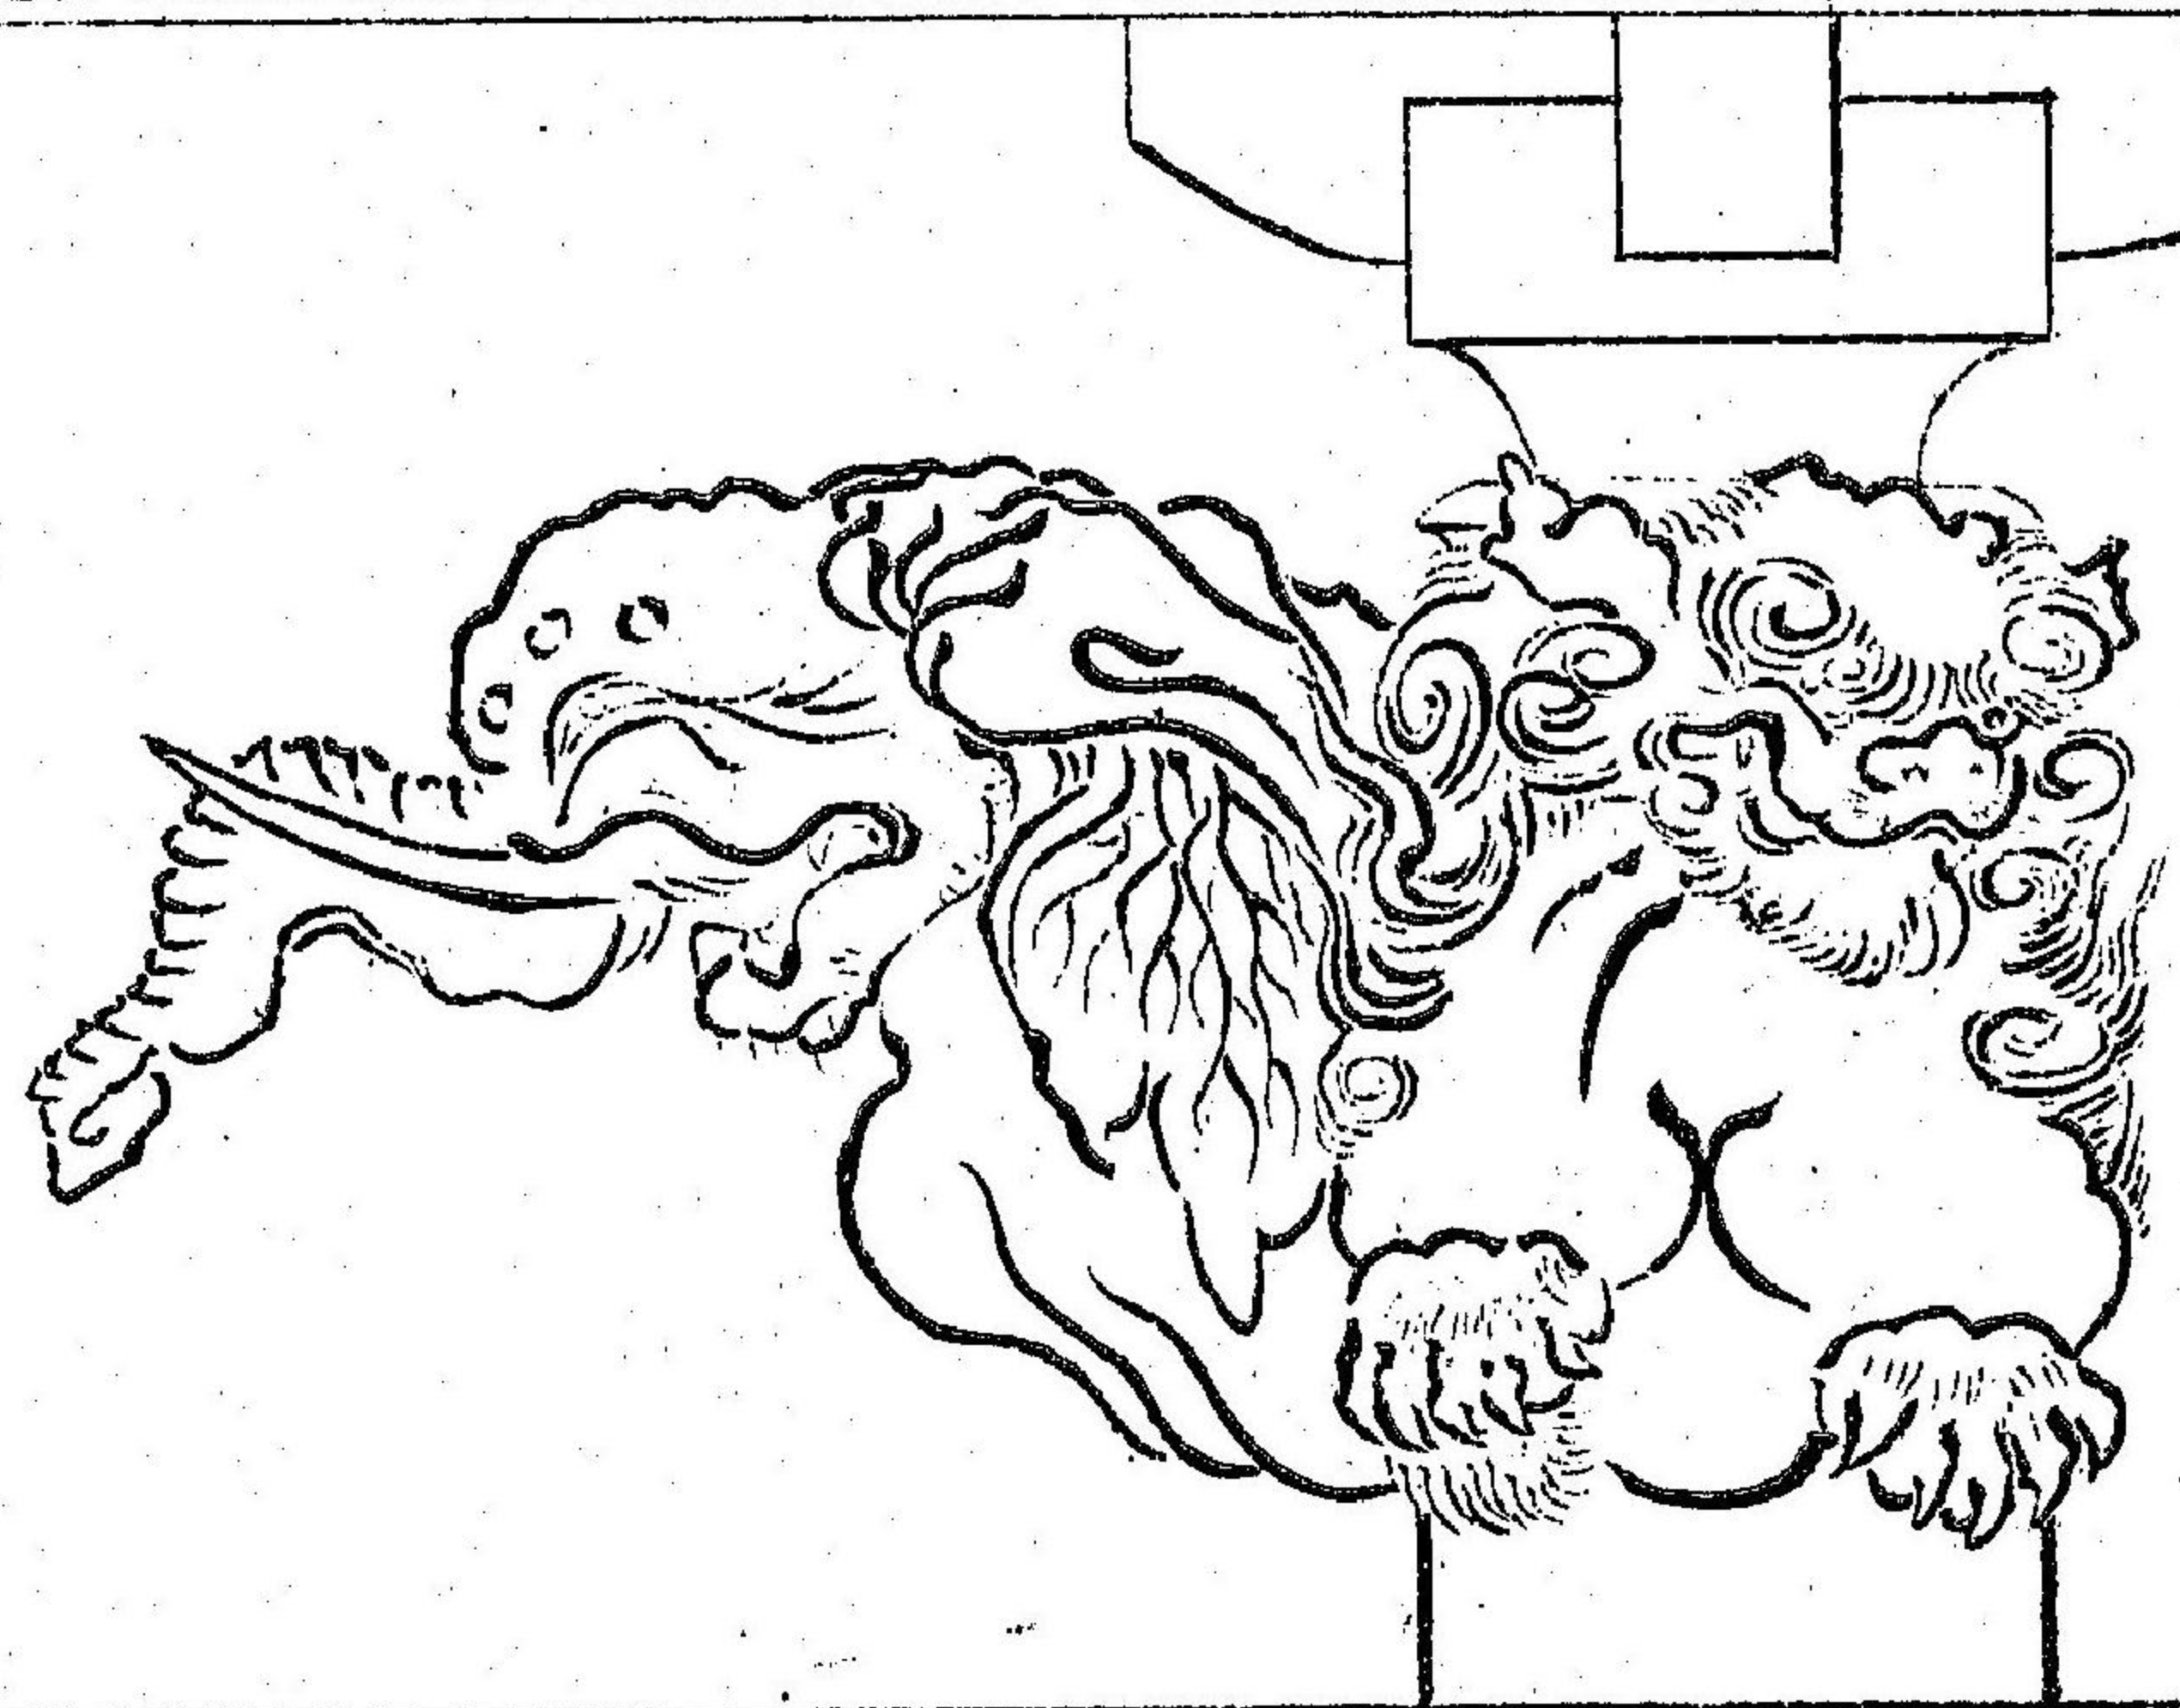

小間
九七






袖 錦 雜 様

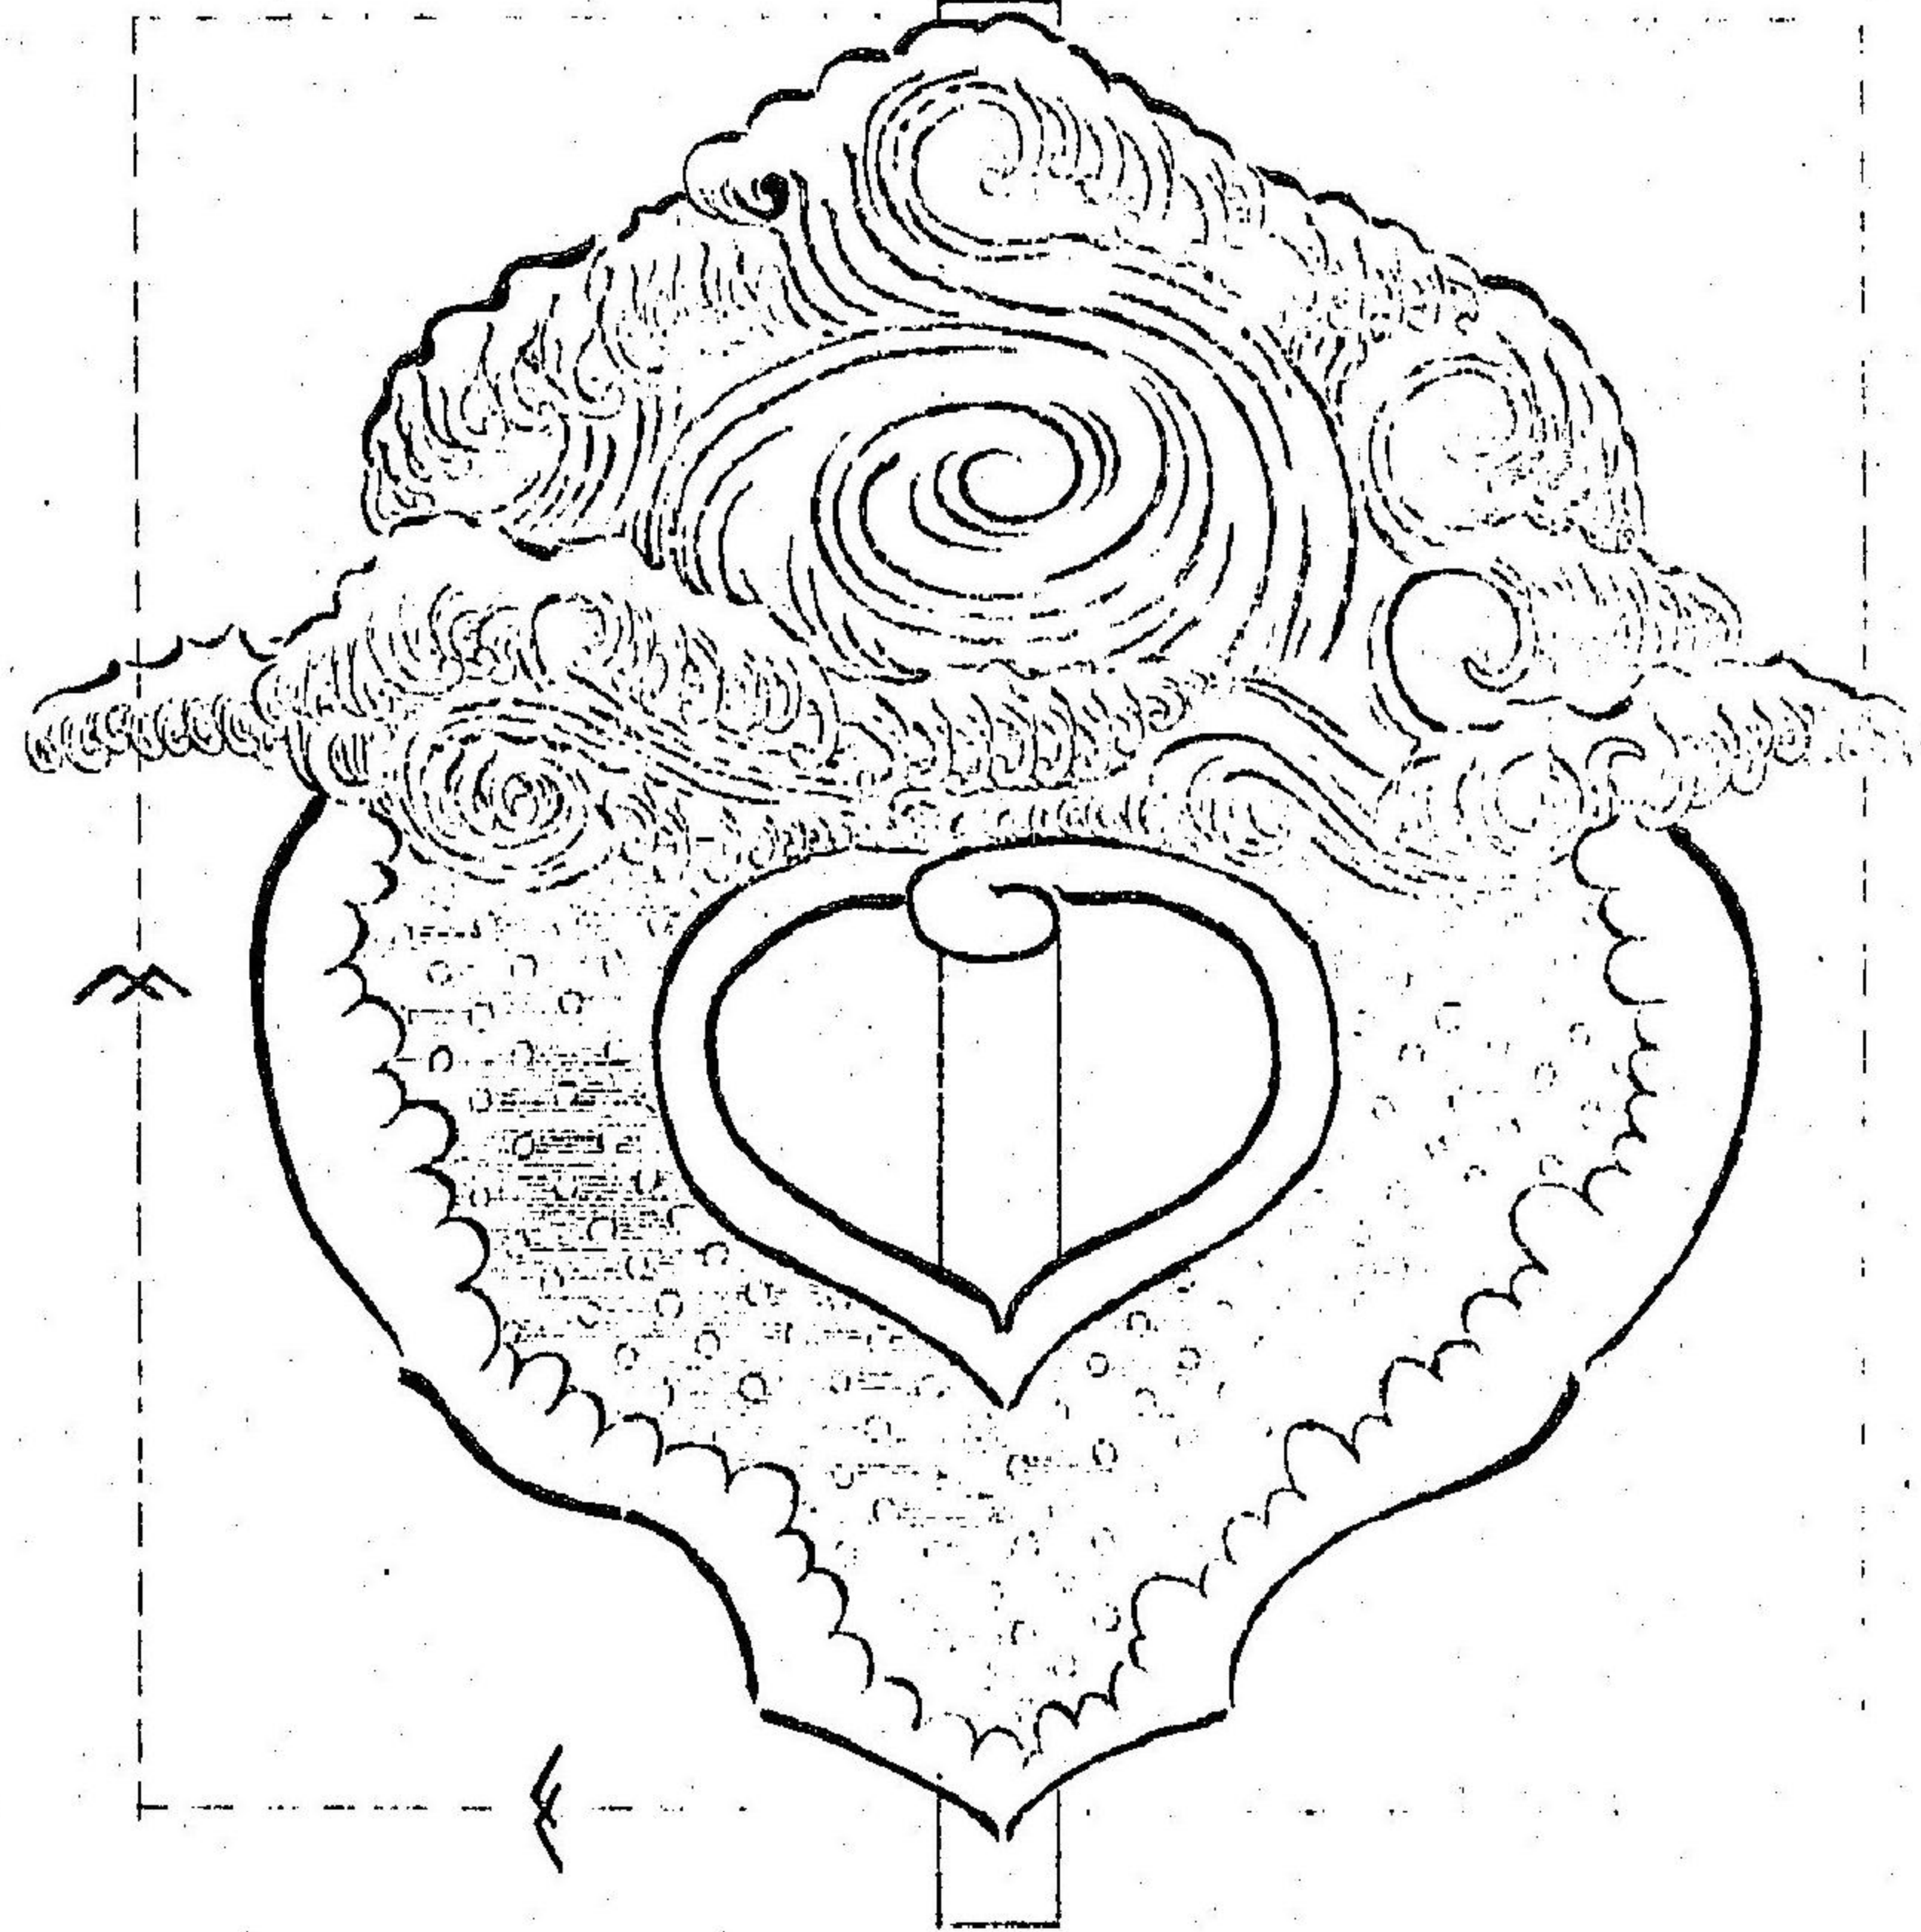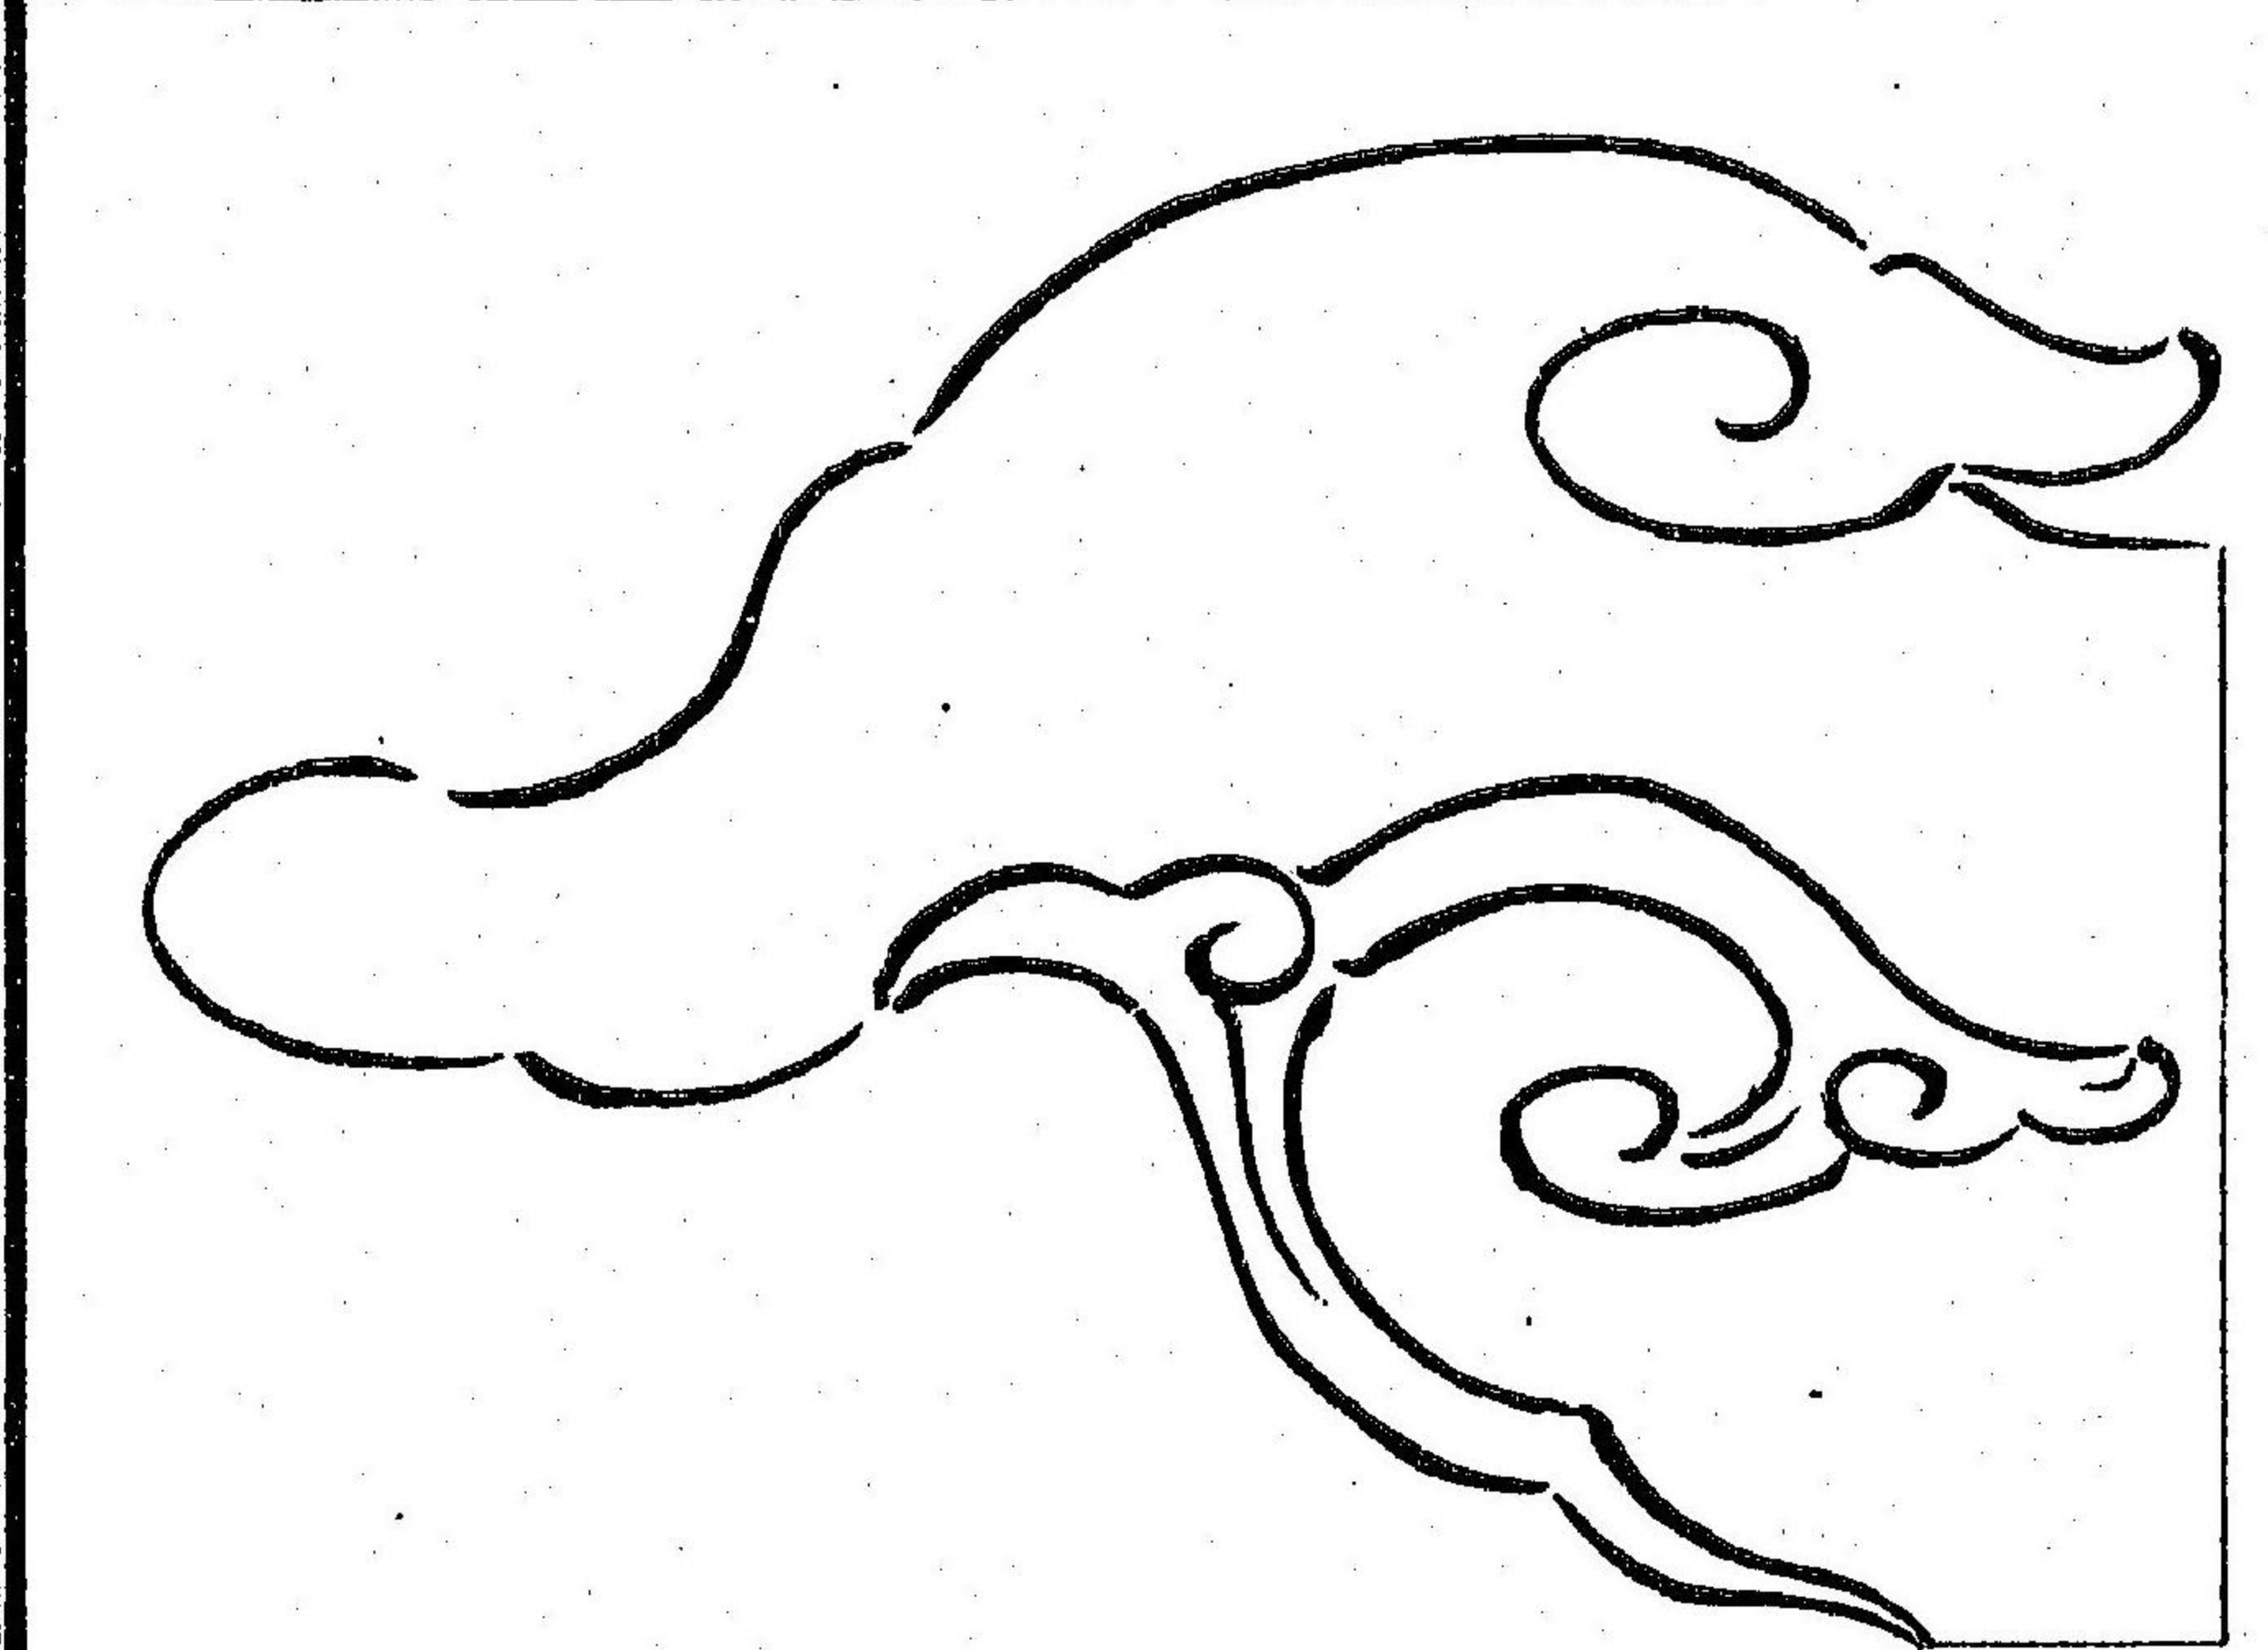

増 見 巨 皆 第

地ノ廿六

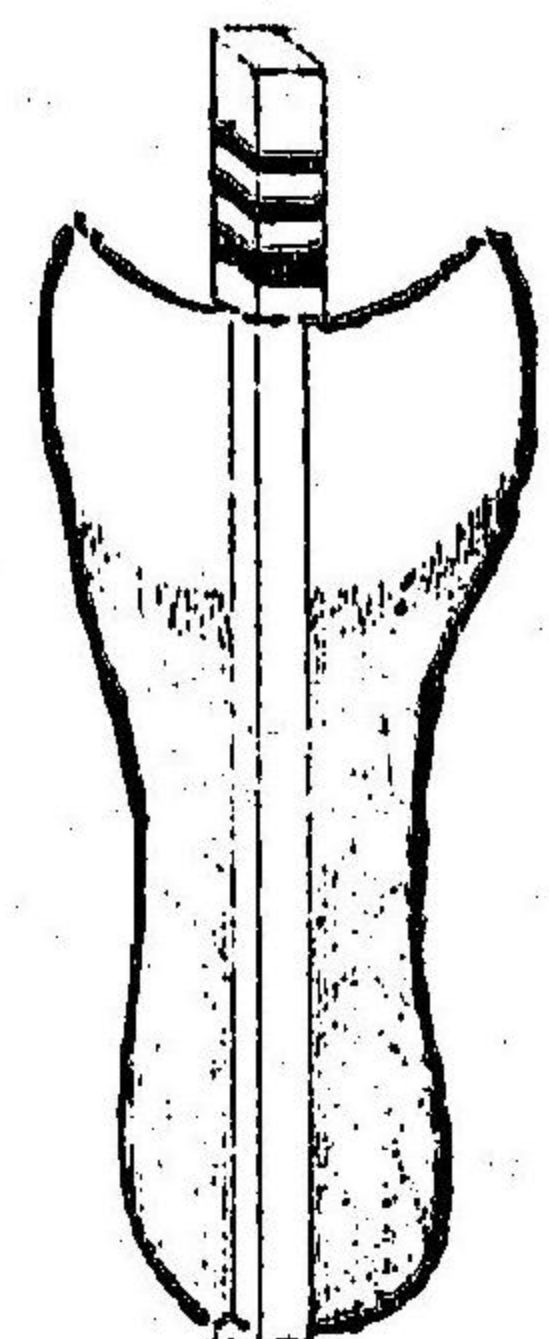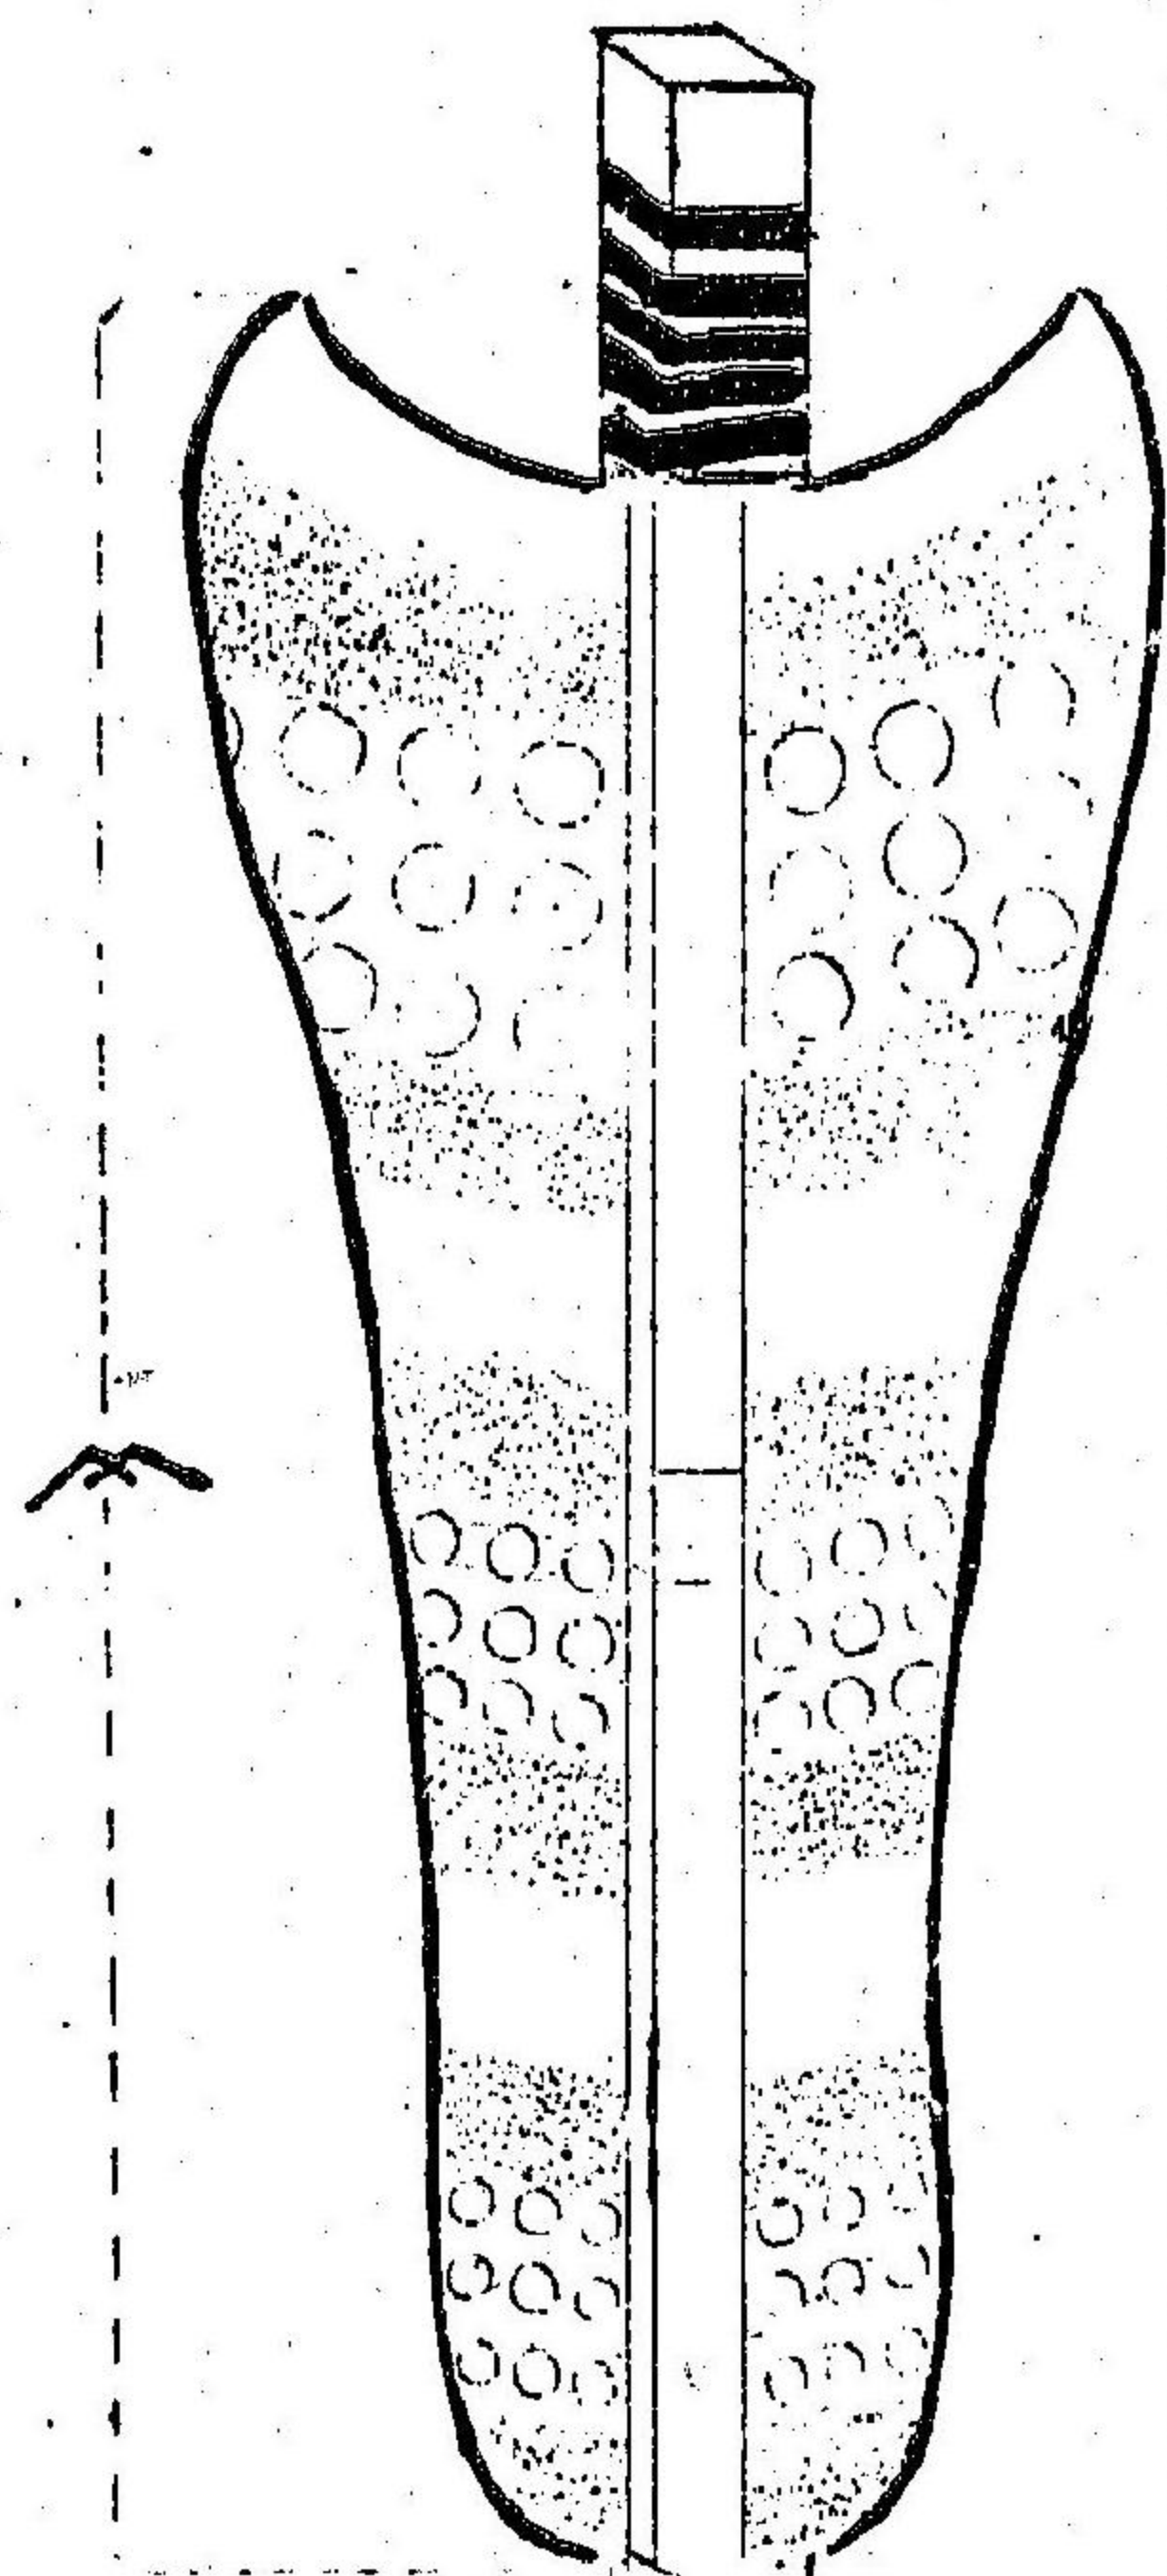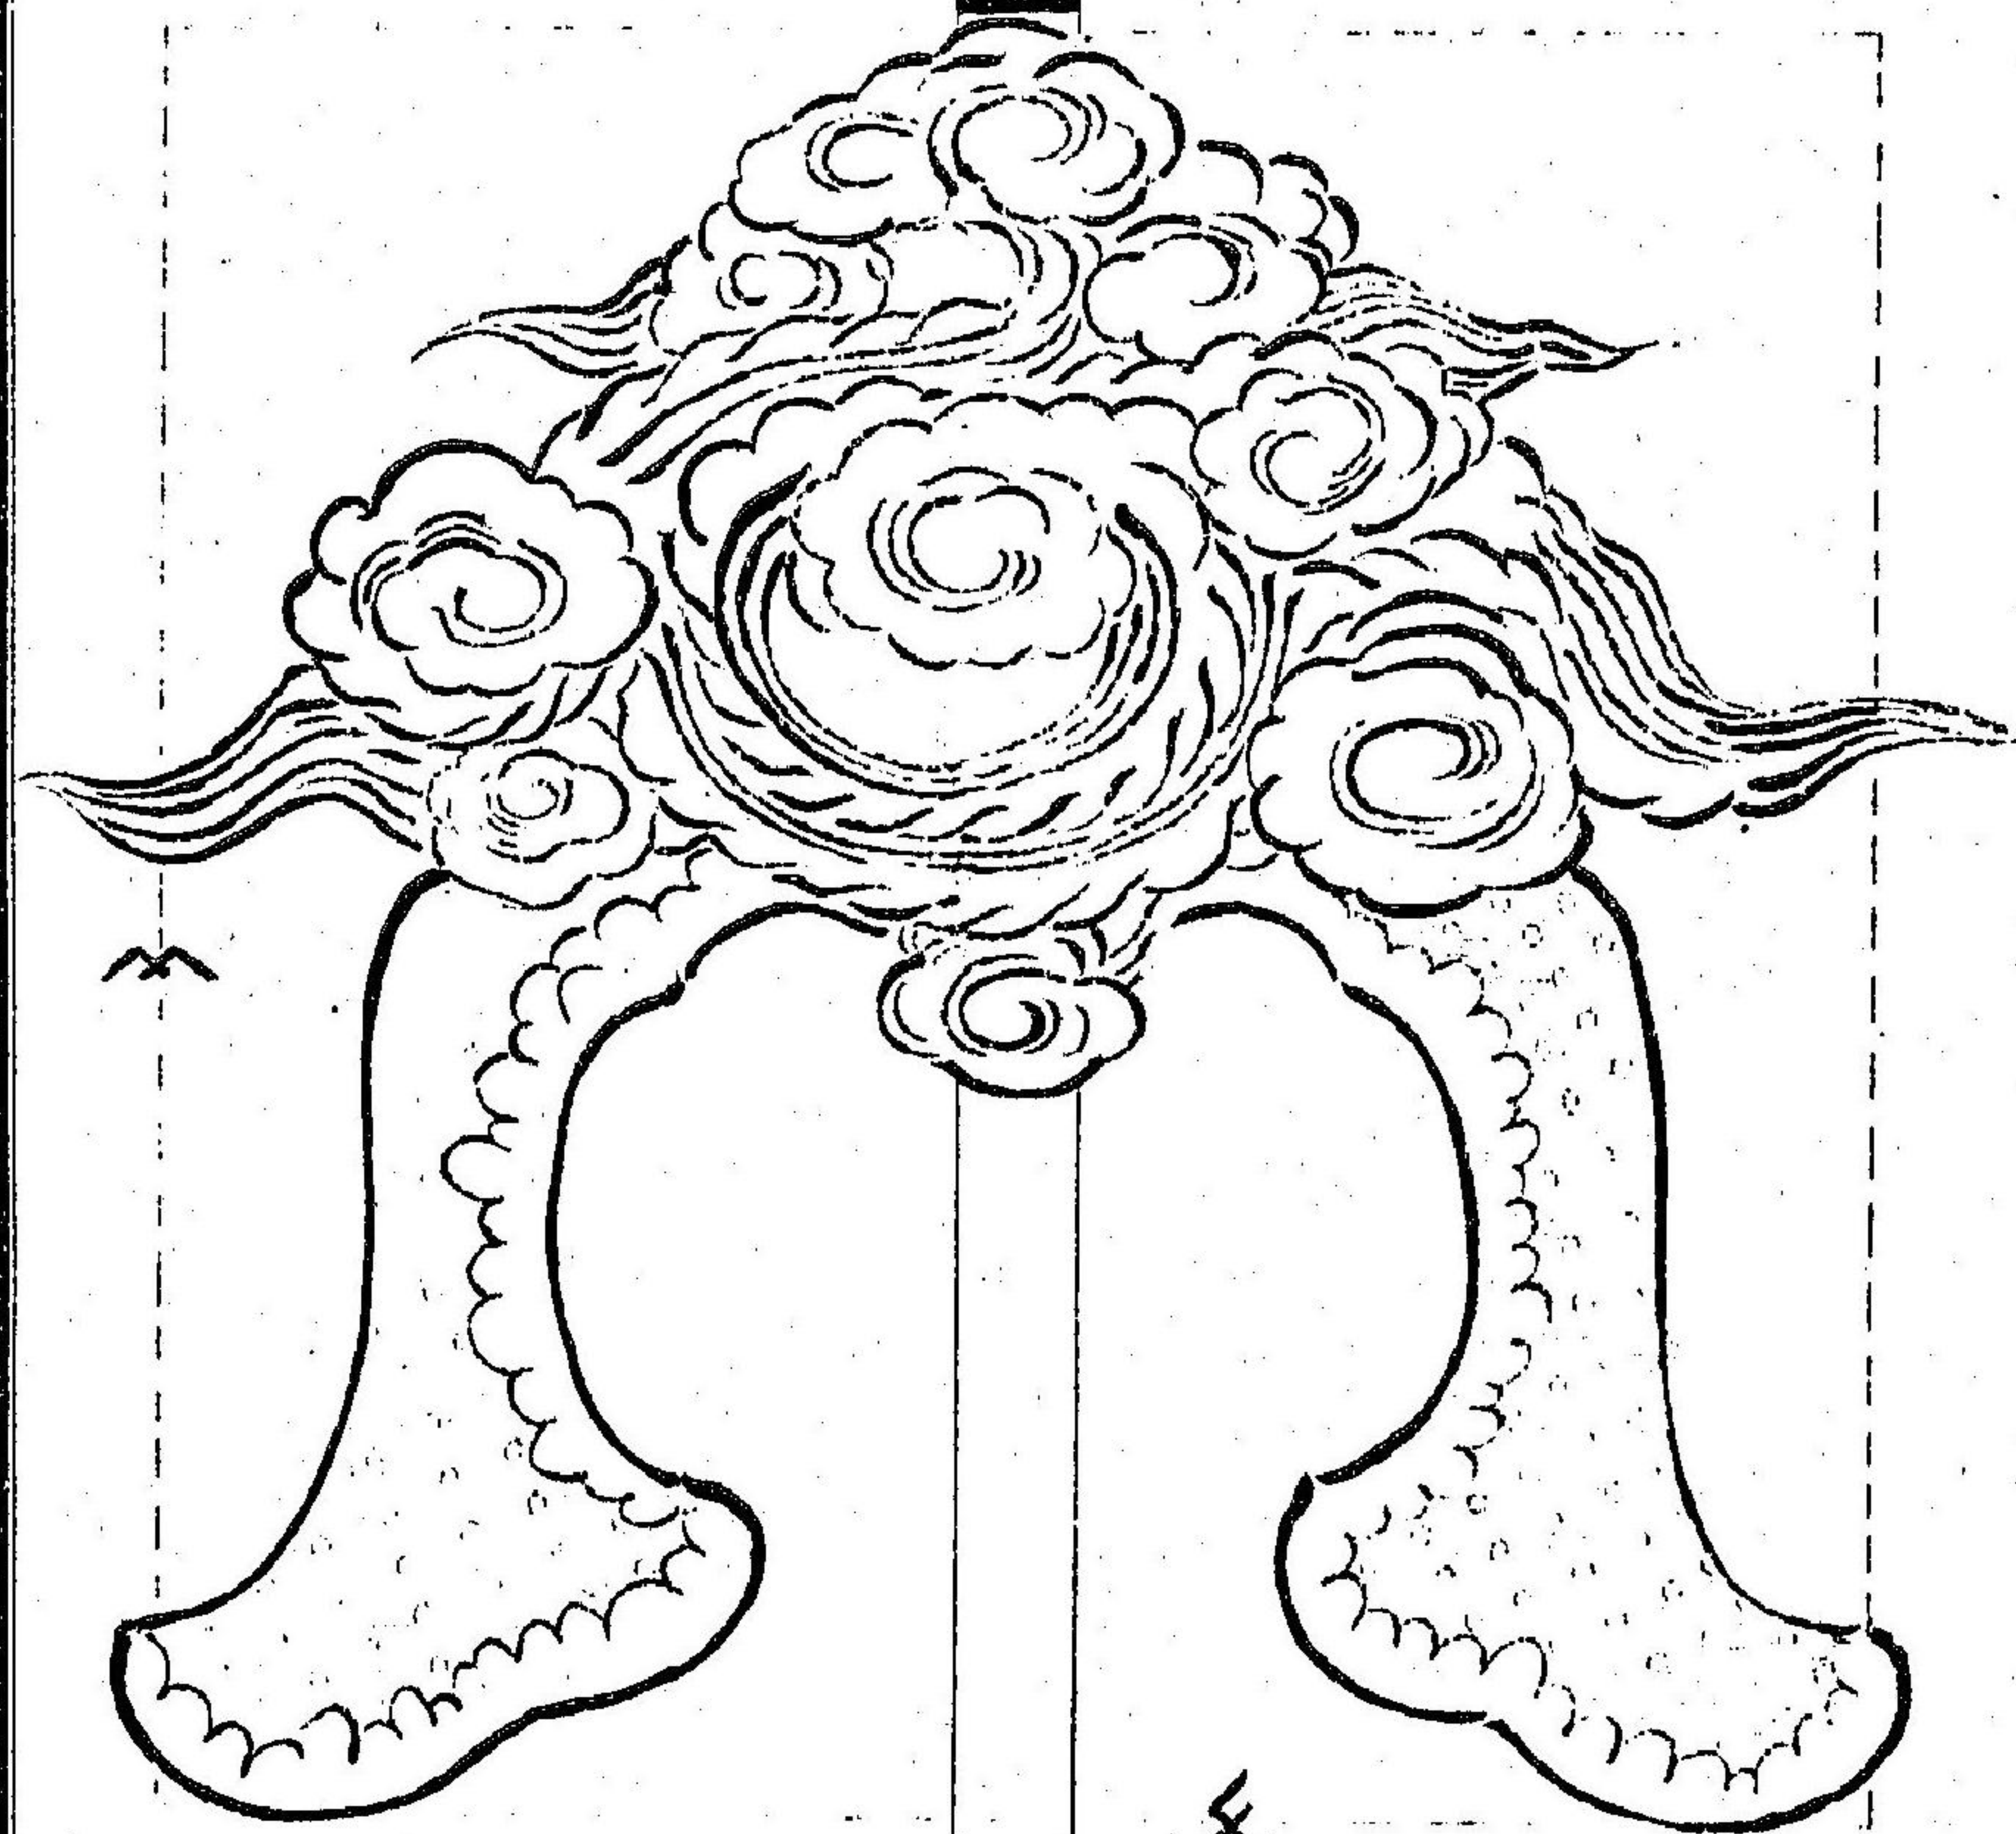


三寸半

(二寸半)

(一本半) 元

弓長ナ角五十
矢長ナ角四十
弓矢ノ角ハ
二寸ヨリ三寸
角位ニ見込
ベシ

持^{もち}お^お之^の里^の

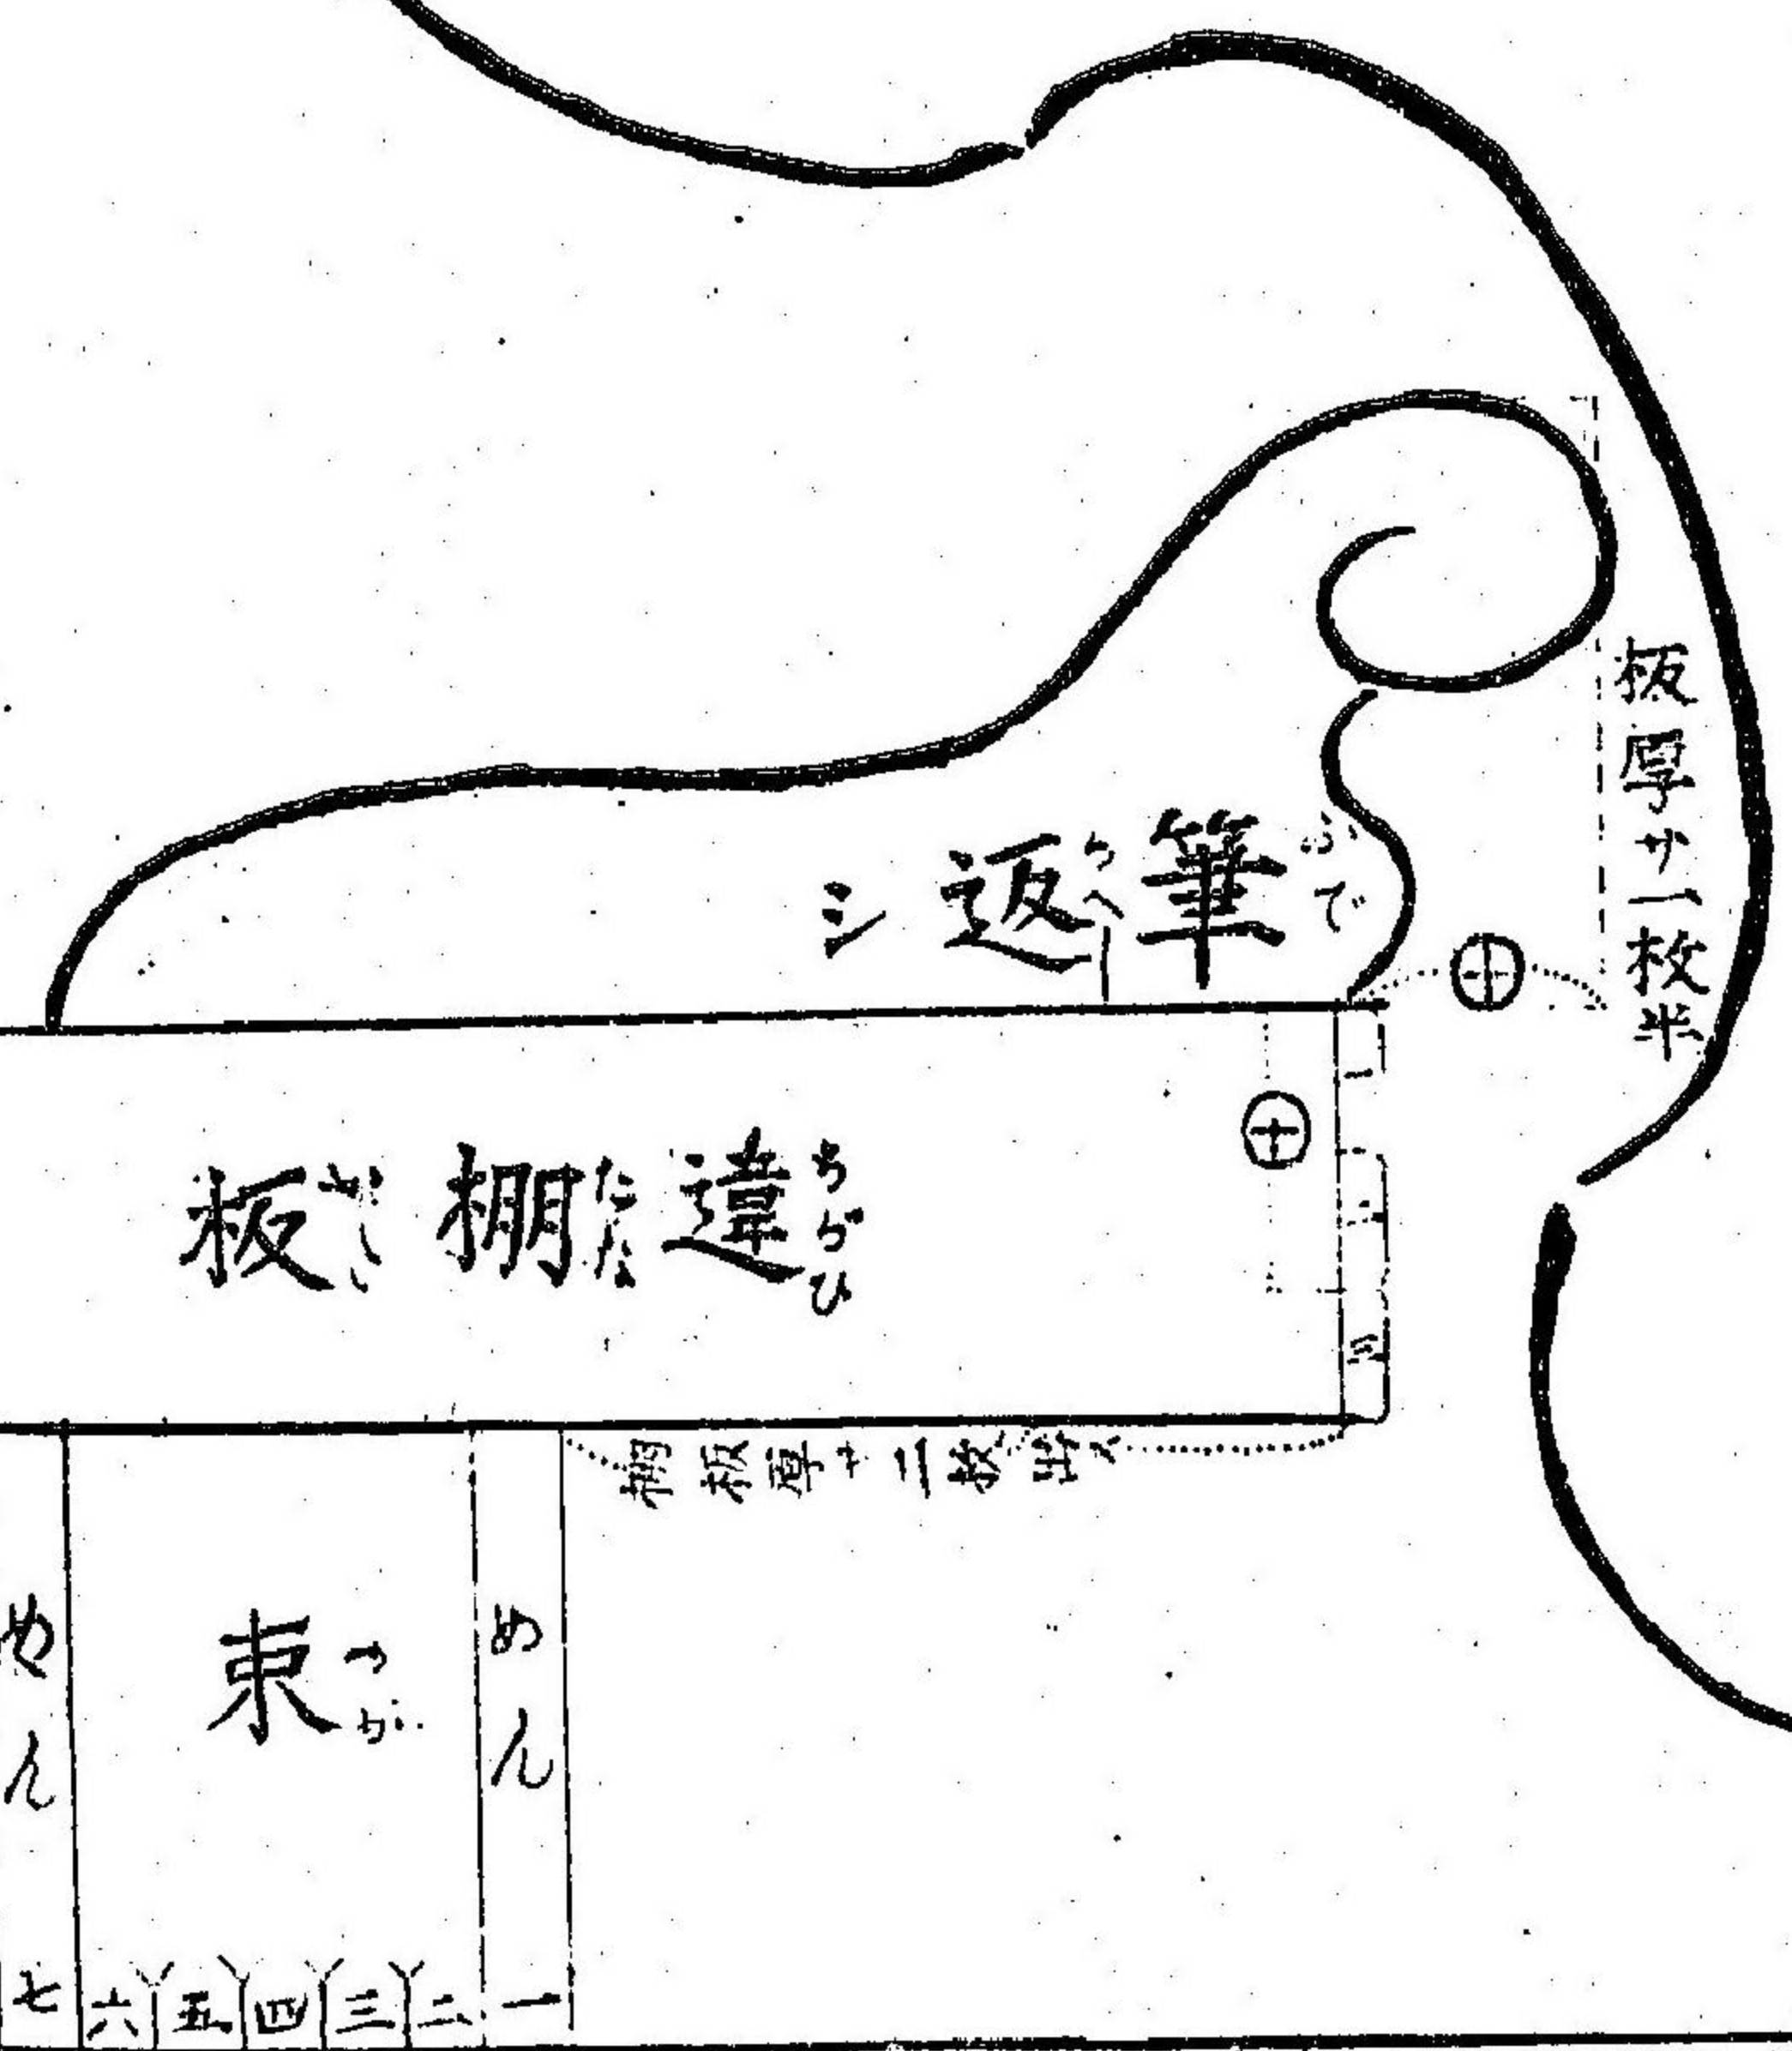

筆返^{ふりかへ}ニ

板厚サ一枚半

遠^{ちかひ}棚^{たな}板^い

棚板厚サ二枚半

めん 束^{つか} めん

七 六 五 四 三 二 一

