

營造法式卷第三十一

通直郎管修蓋皇弟外第專一提舉修蓋班直諸軍營房等臣李誠奉

聖旨編修



大木作制度圖樣下

殿閣地盤分槽等第一

殿堂等八鋪作副階作六雙槽斗底槽準此草架

側樣第十一

殿堂等七鋪作副階作五雙槽草架側樣第十二


殿堂等五鋪作副階作四單槽草架側樣第十三

殿堂等六鋪作分心槽草架側樣第十四


廳堂等自四架椽椽間縫內用梁柱第十五

殿閣地盤分槽等第十


大木作制度圖樣下

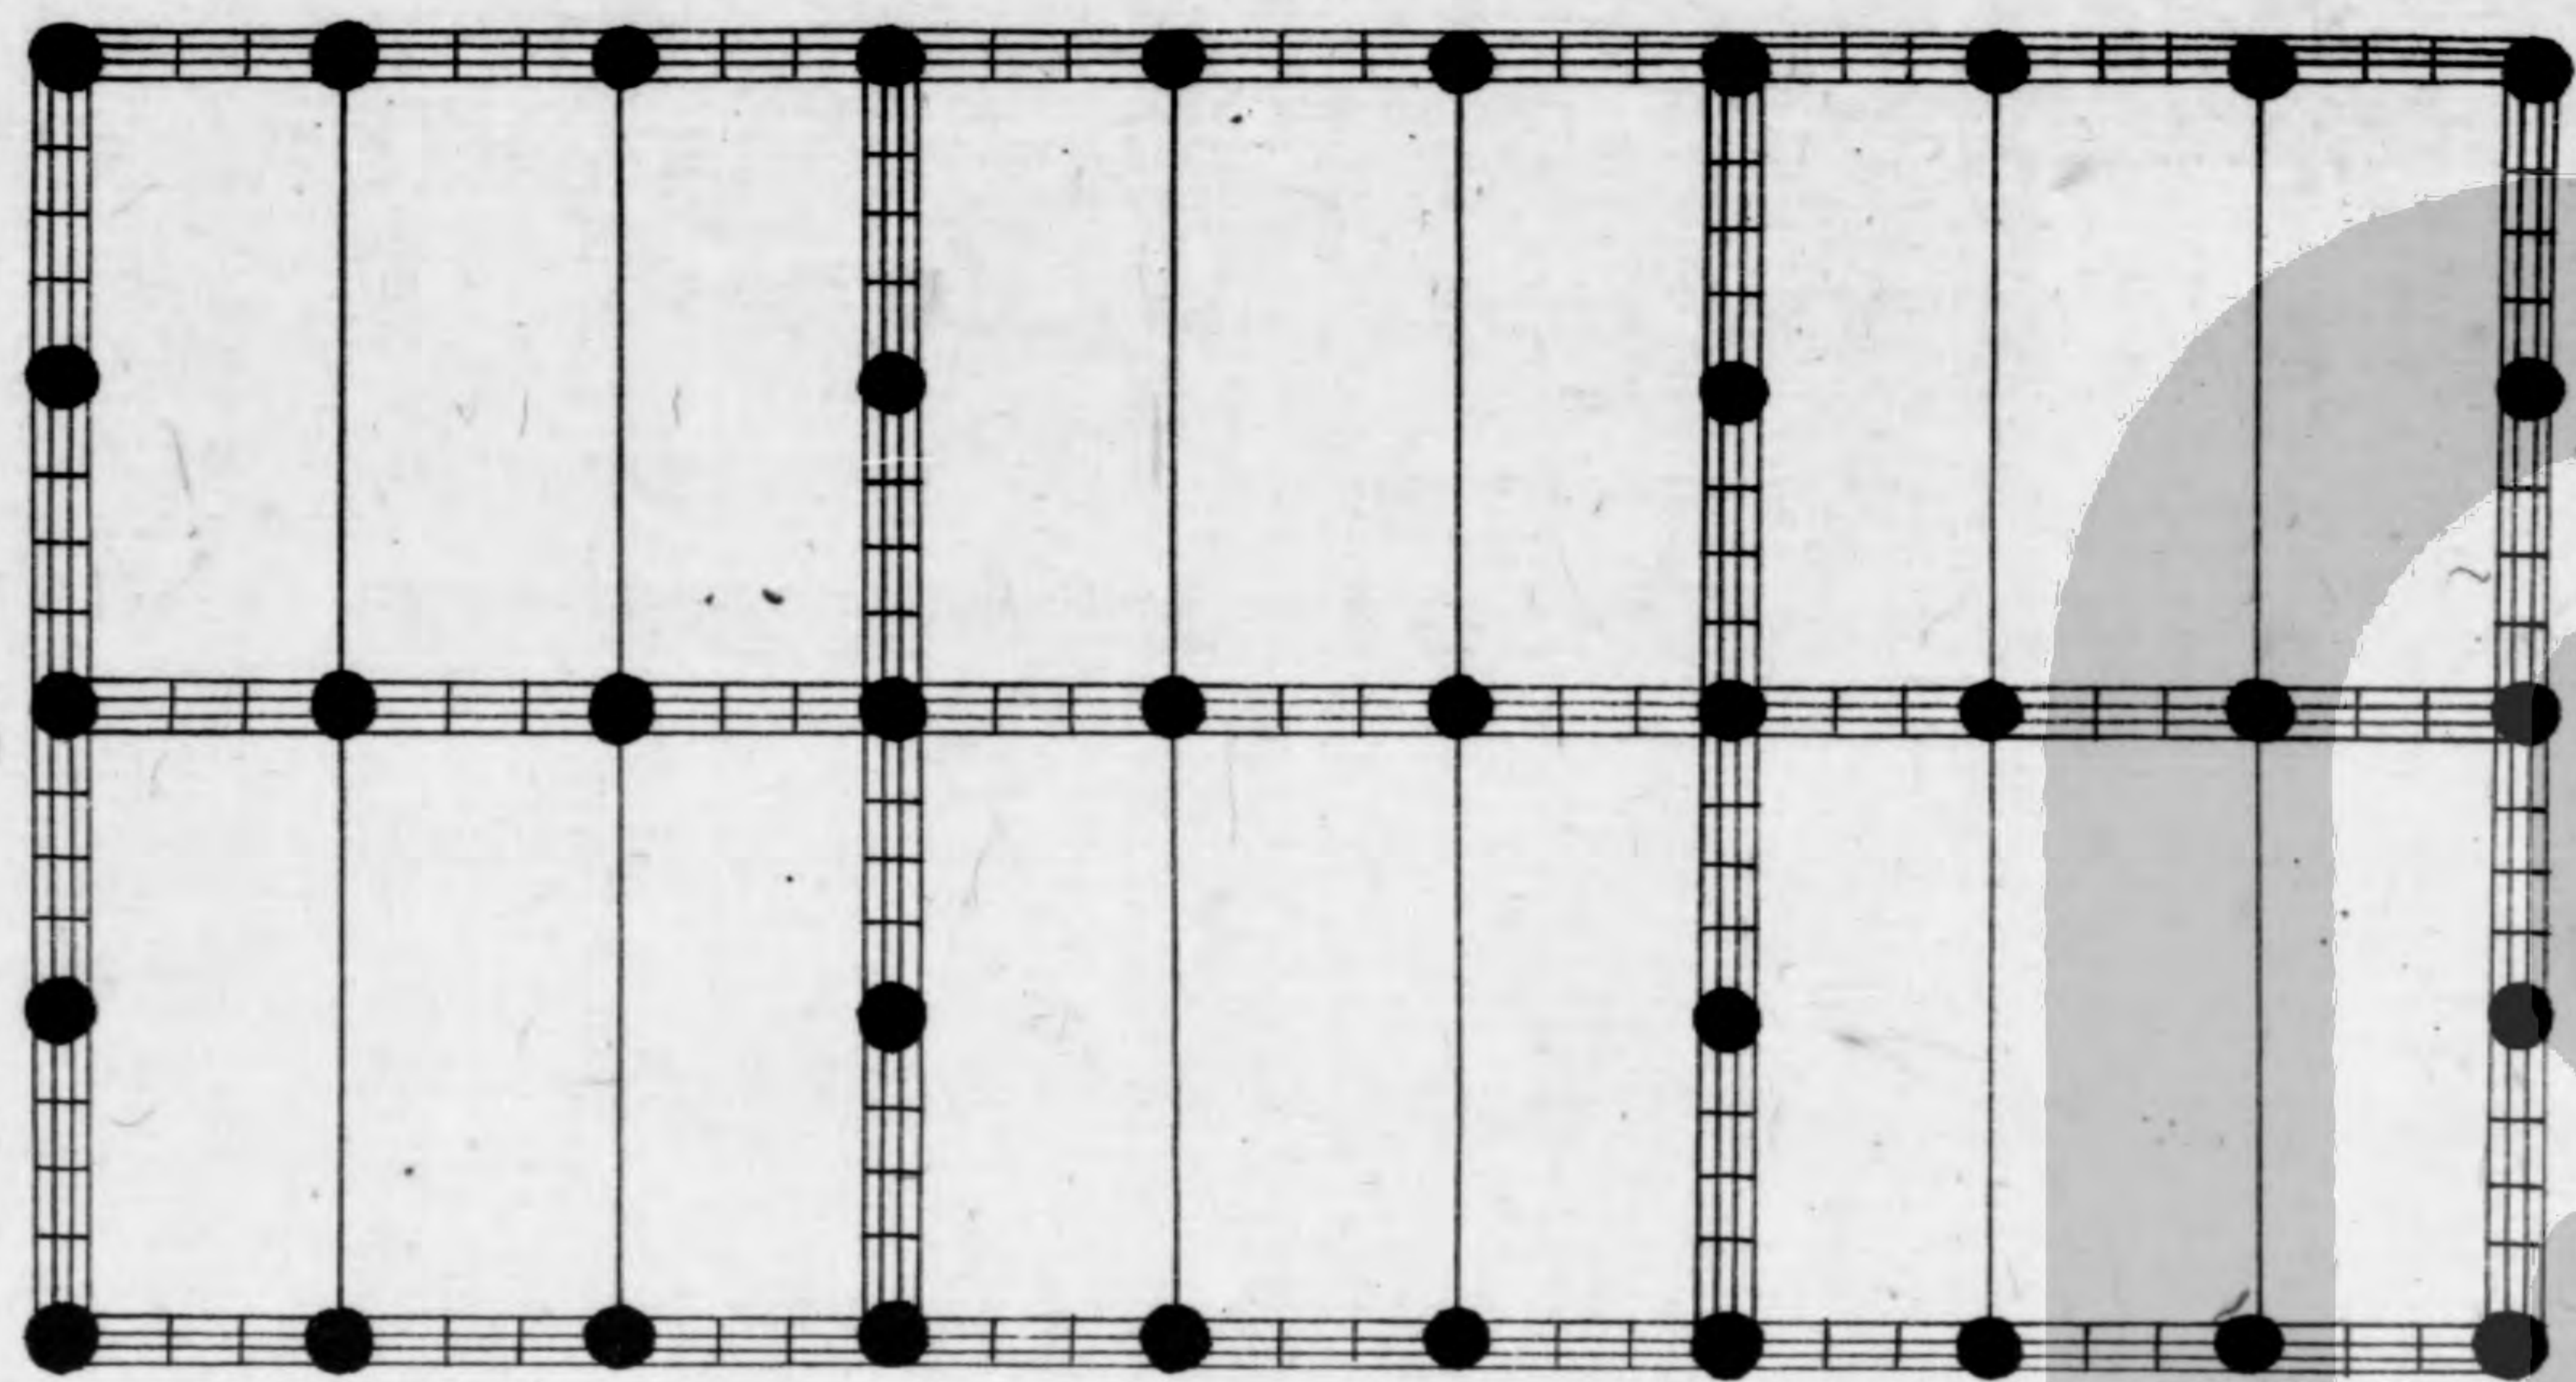


殿閣地盤殿身七間副階周市各兩架椽身內金箱斗底槽

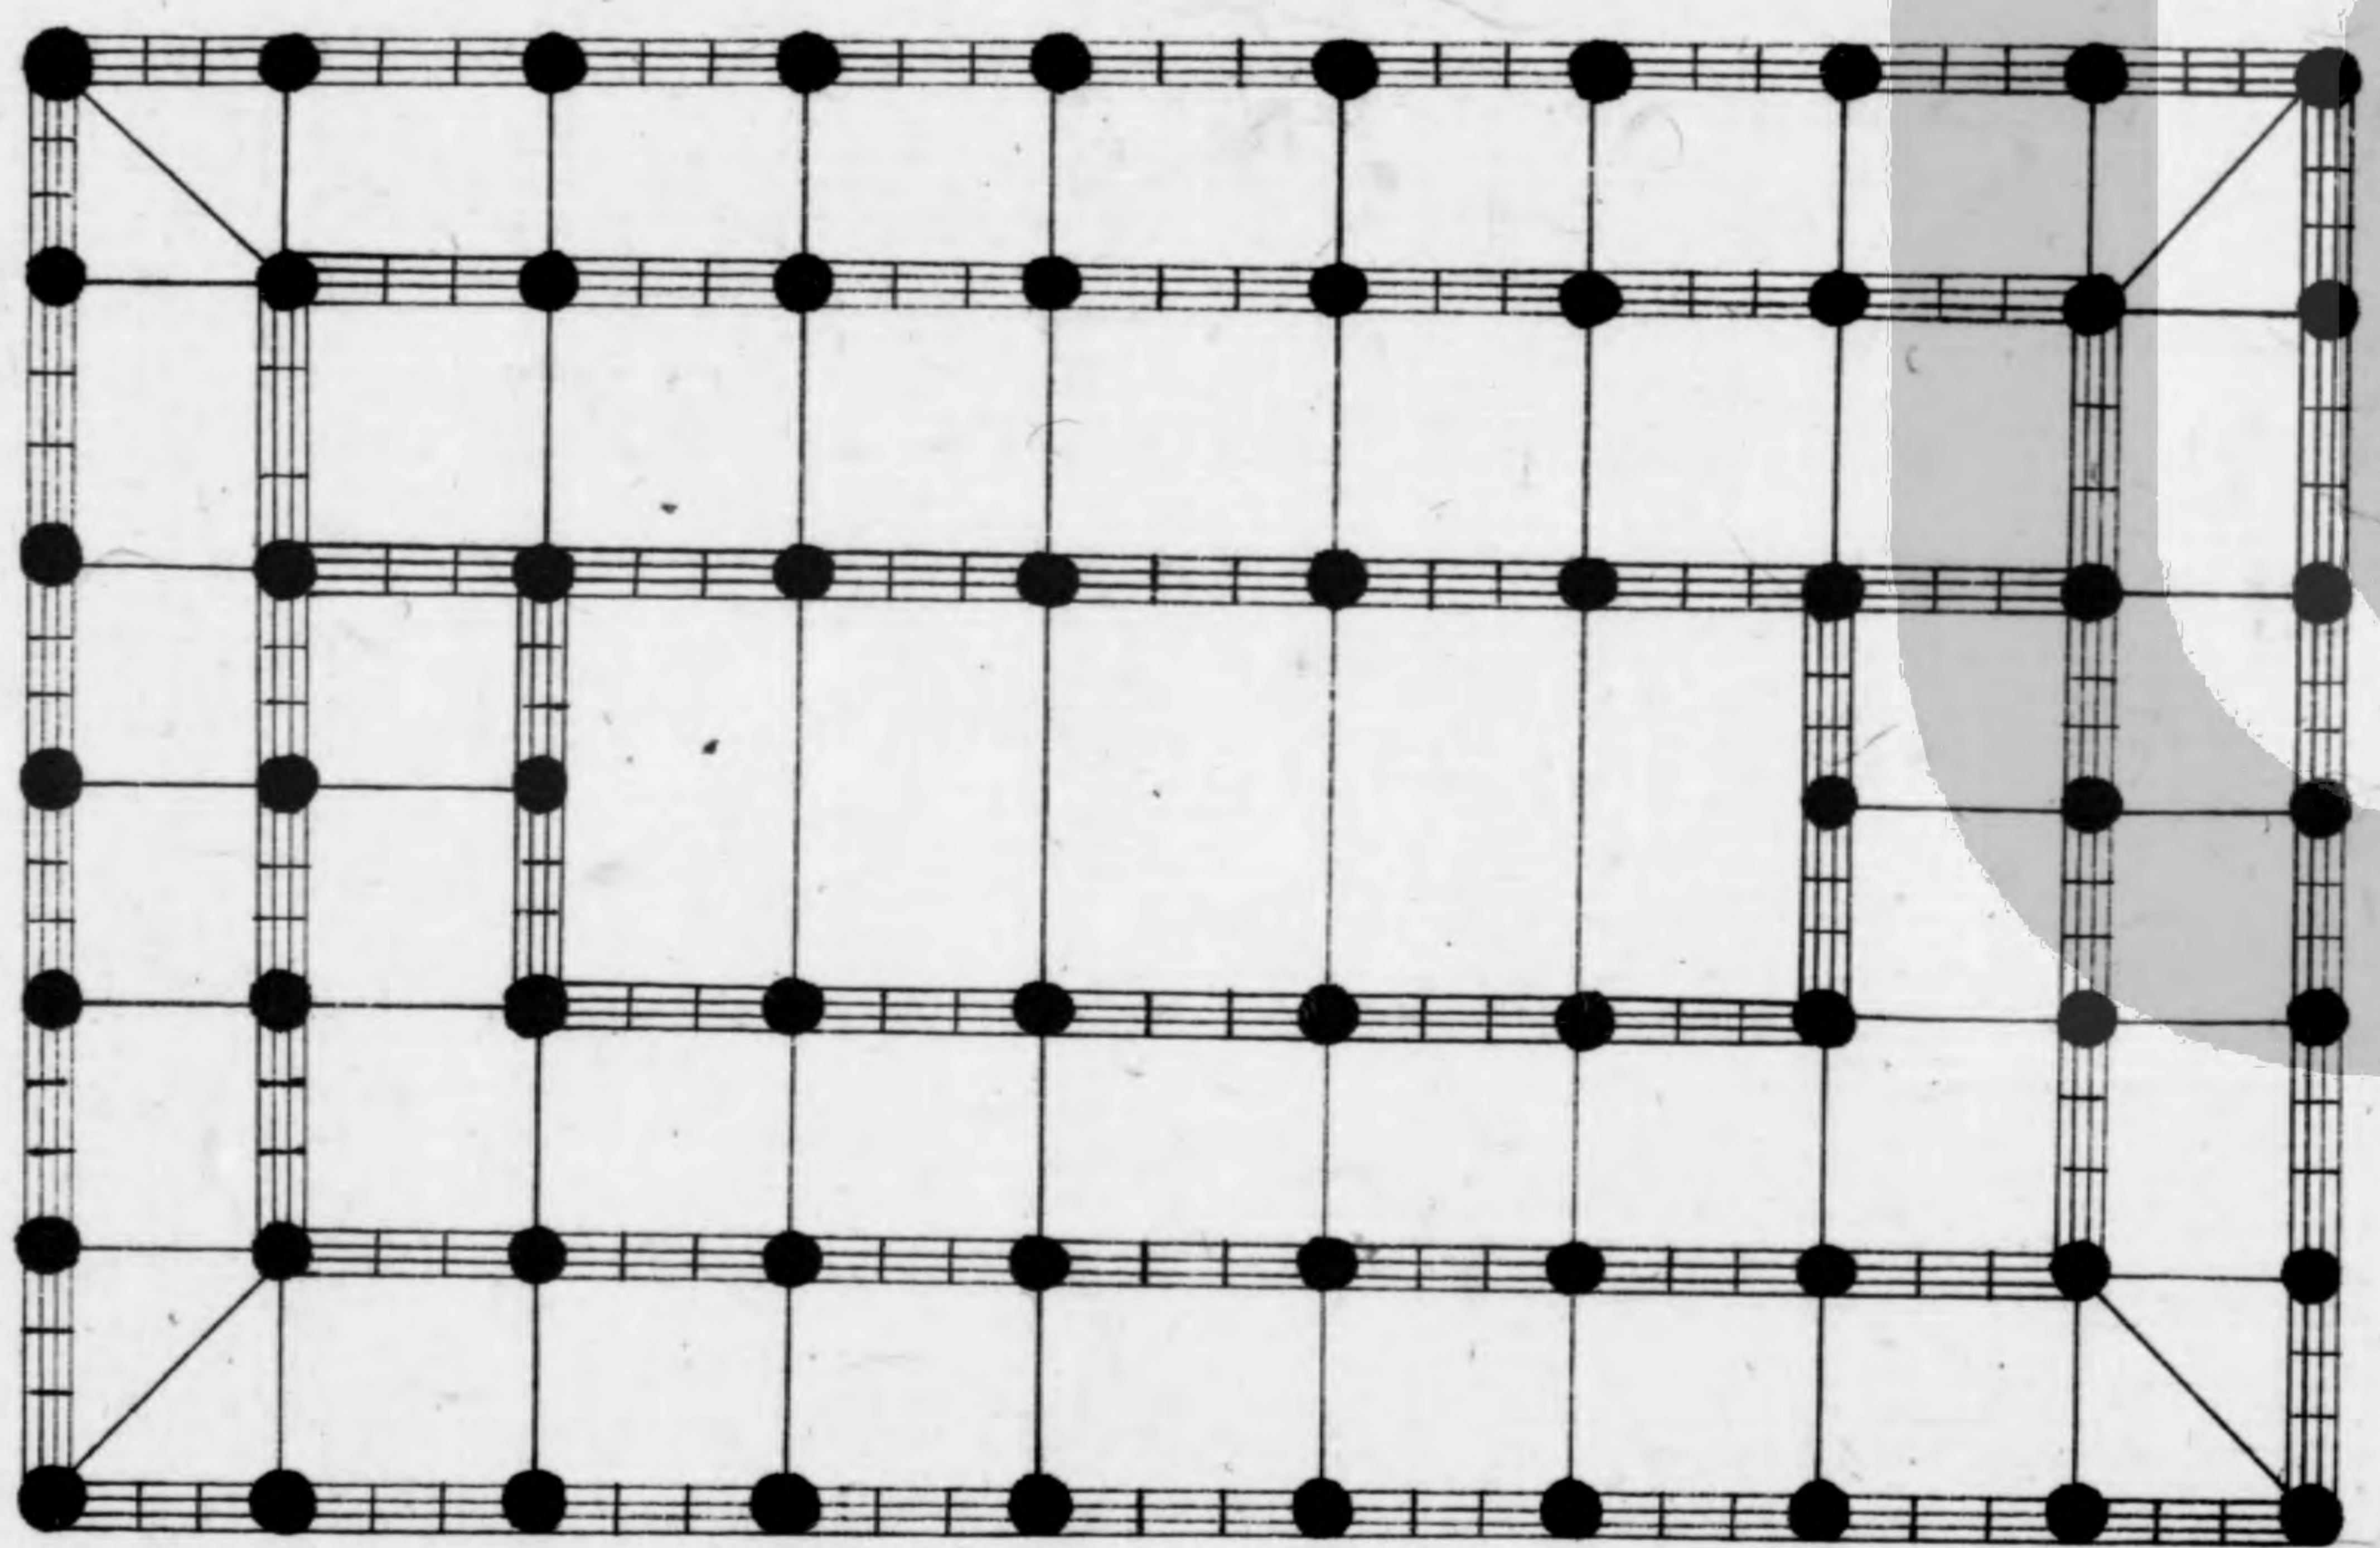

殿閣地盤殿身七間副階
周市各兩架椽身內單槽

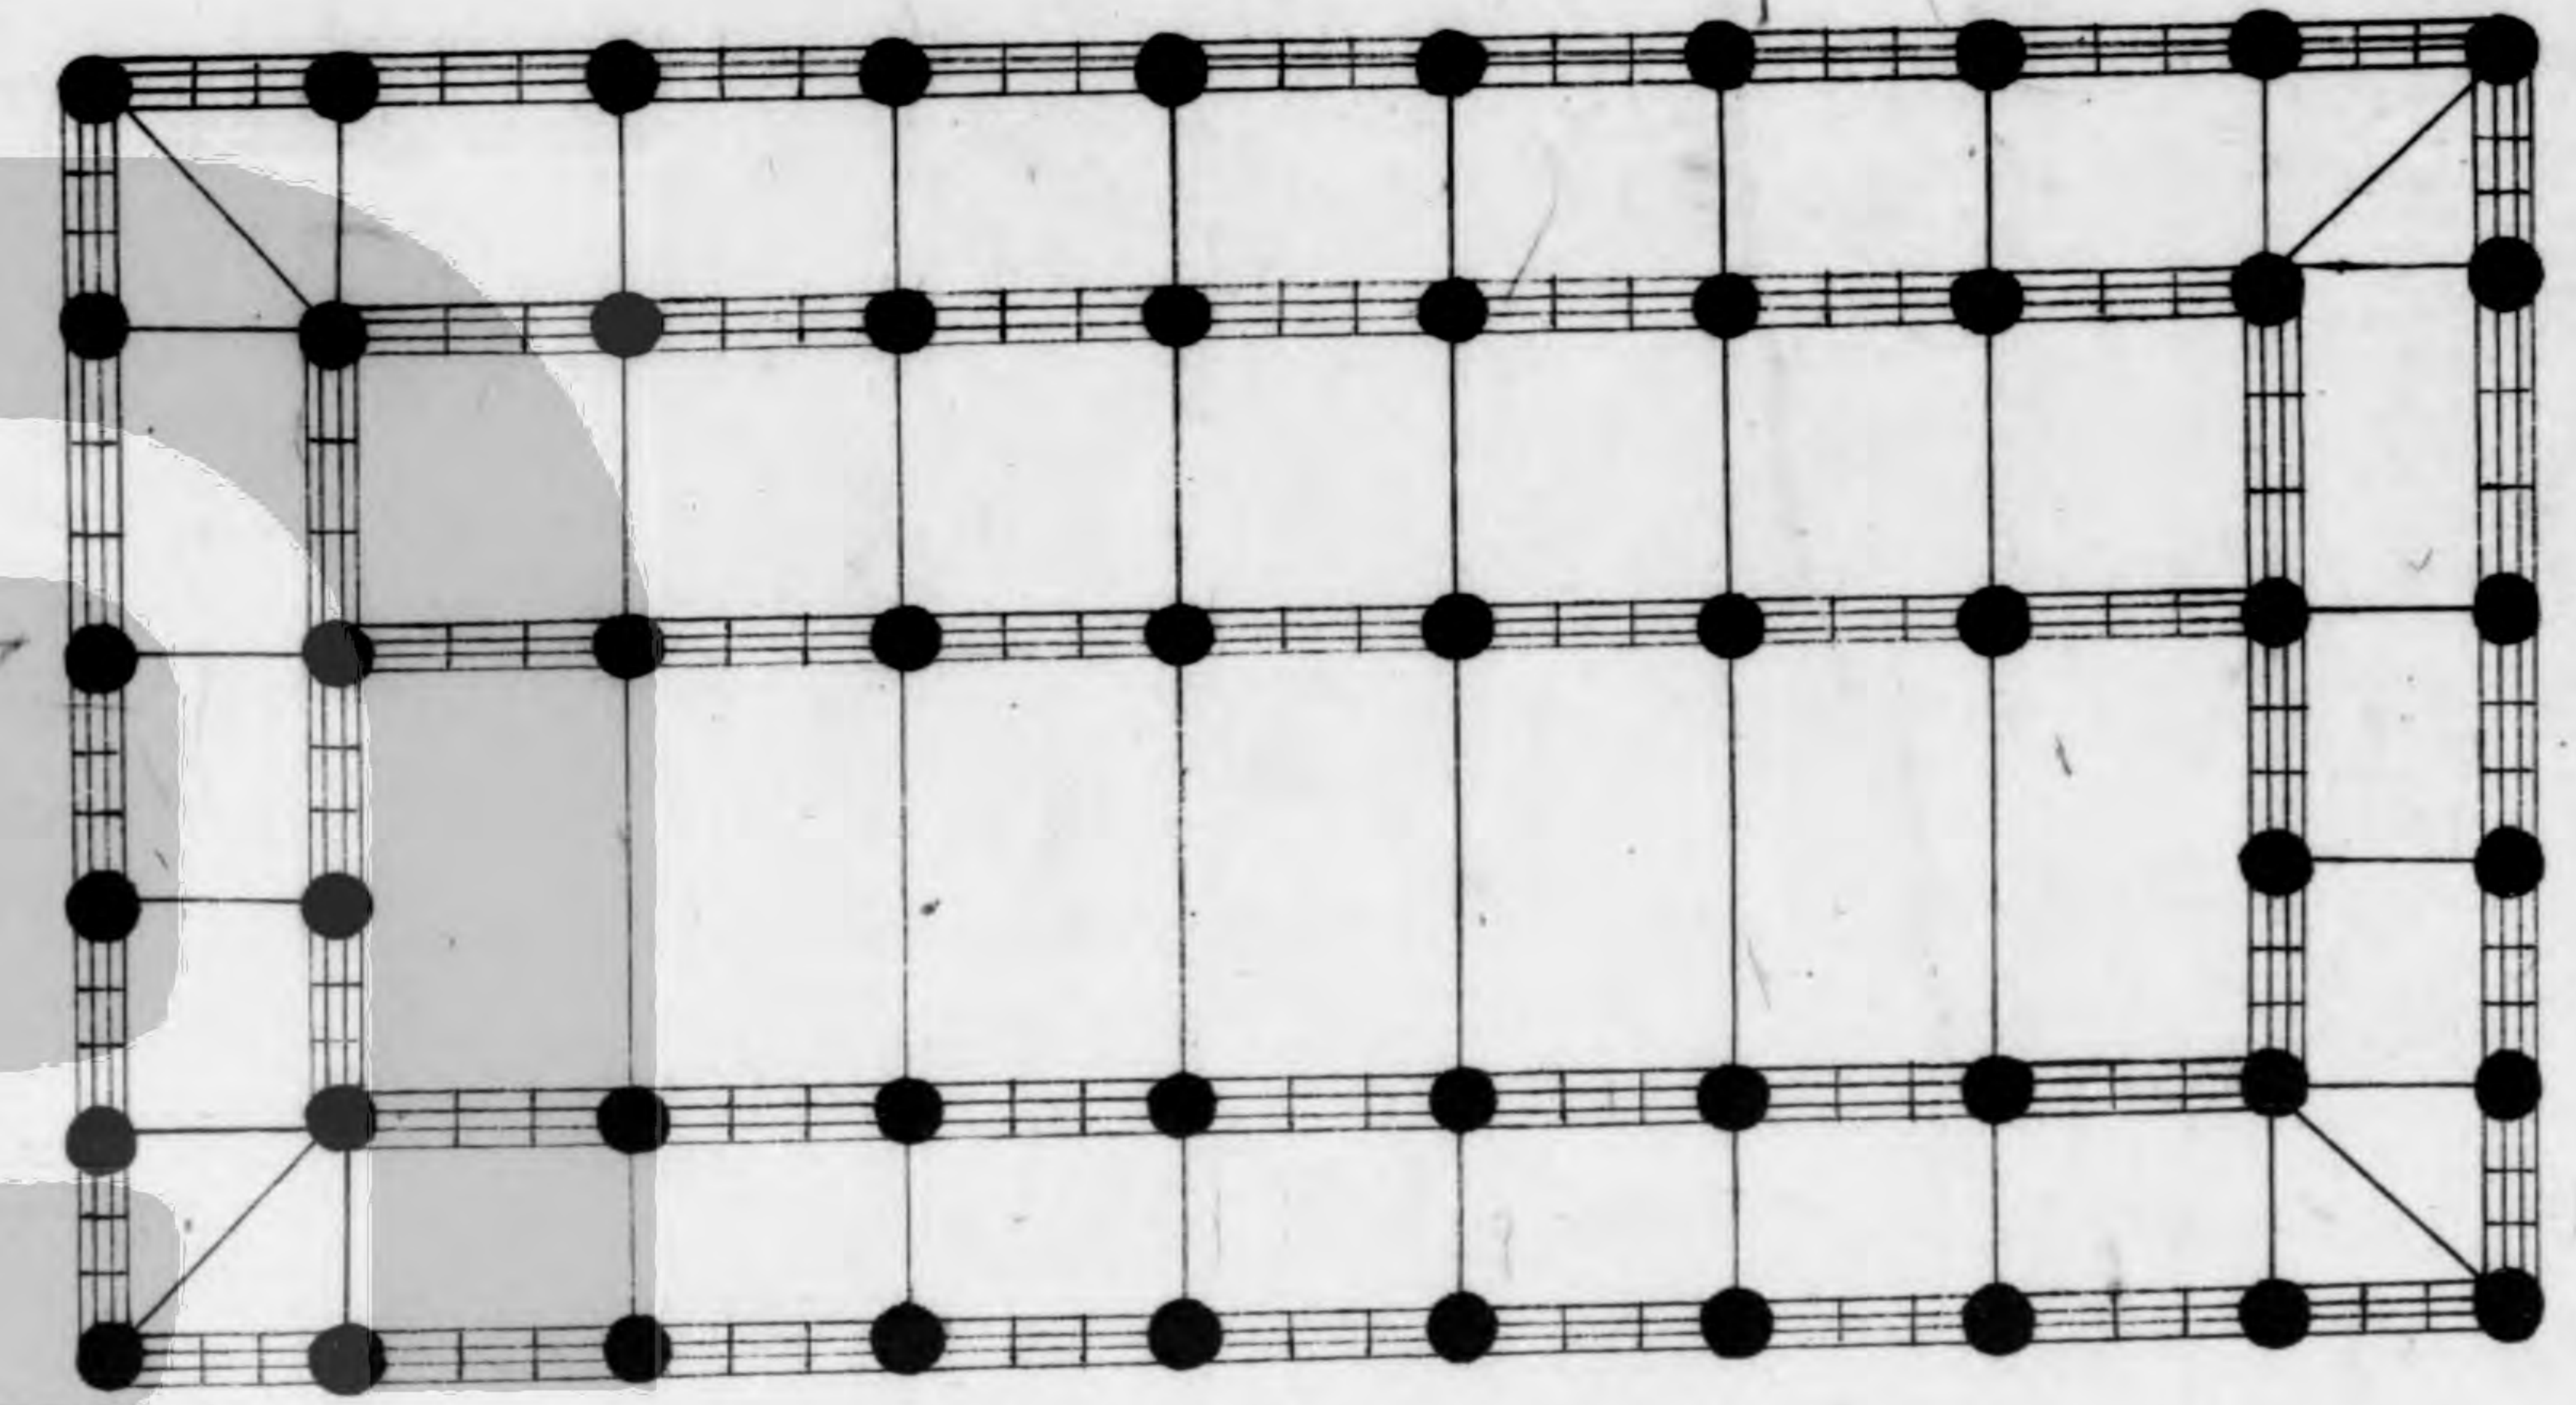

殿閣地盤殿身七間副階
周市各兩架椽身內雙槽

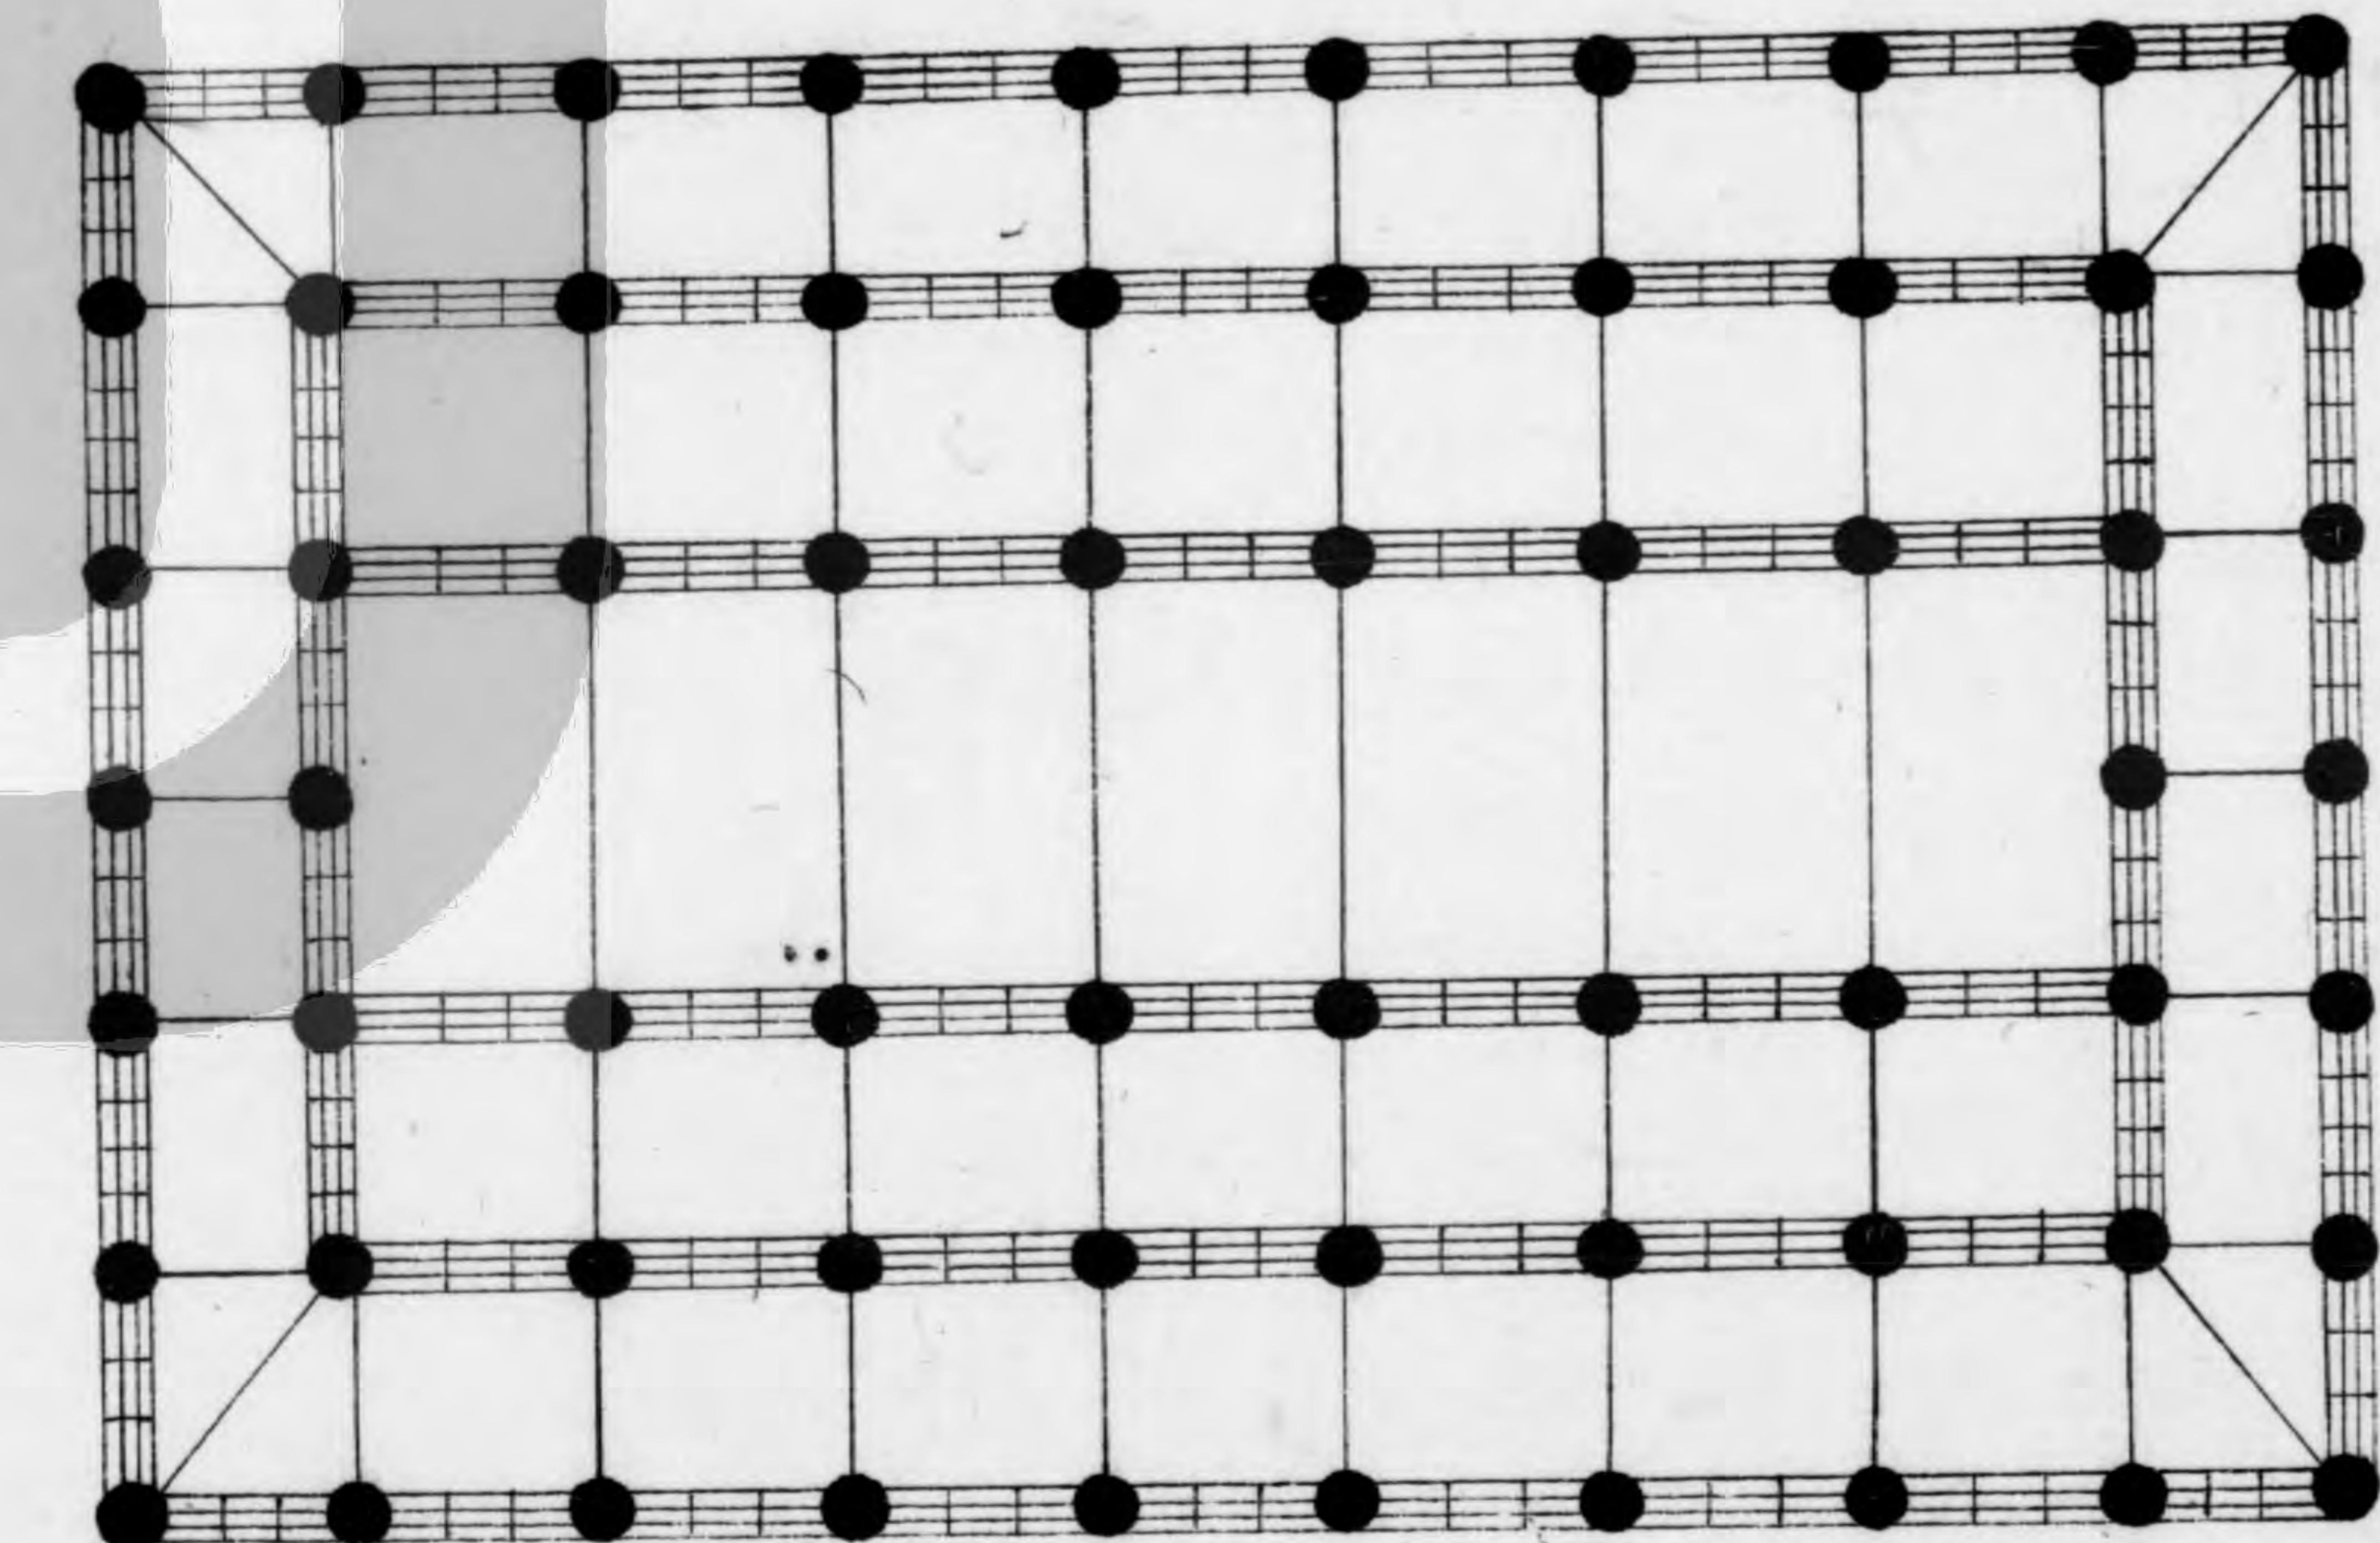


殿堂等八鋪作

副階六鋪作
斗底槽連此
下雙槽同

草架側樣第十一

殿側樣十架椽身內雙槽殿身
外轉八鋪作重拱出雙抄三下
昂裏轉六鋪作重拱出三抄副
階外轉六鋪作重拱出單抄兩
下昂裏轉五鋪作出雙抄以
上並各計心具檐下及槽內科拱並補
準此


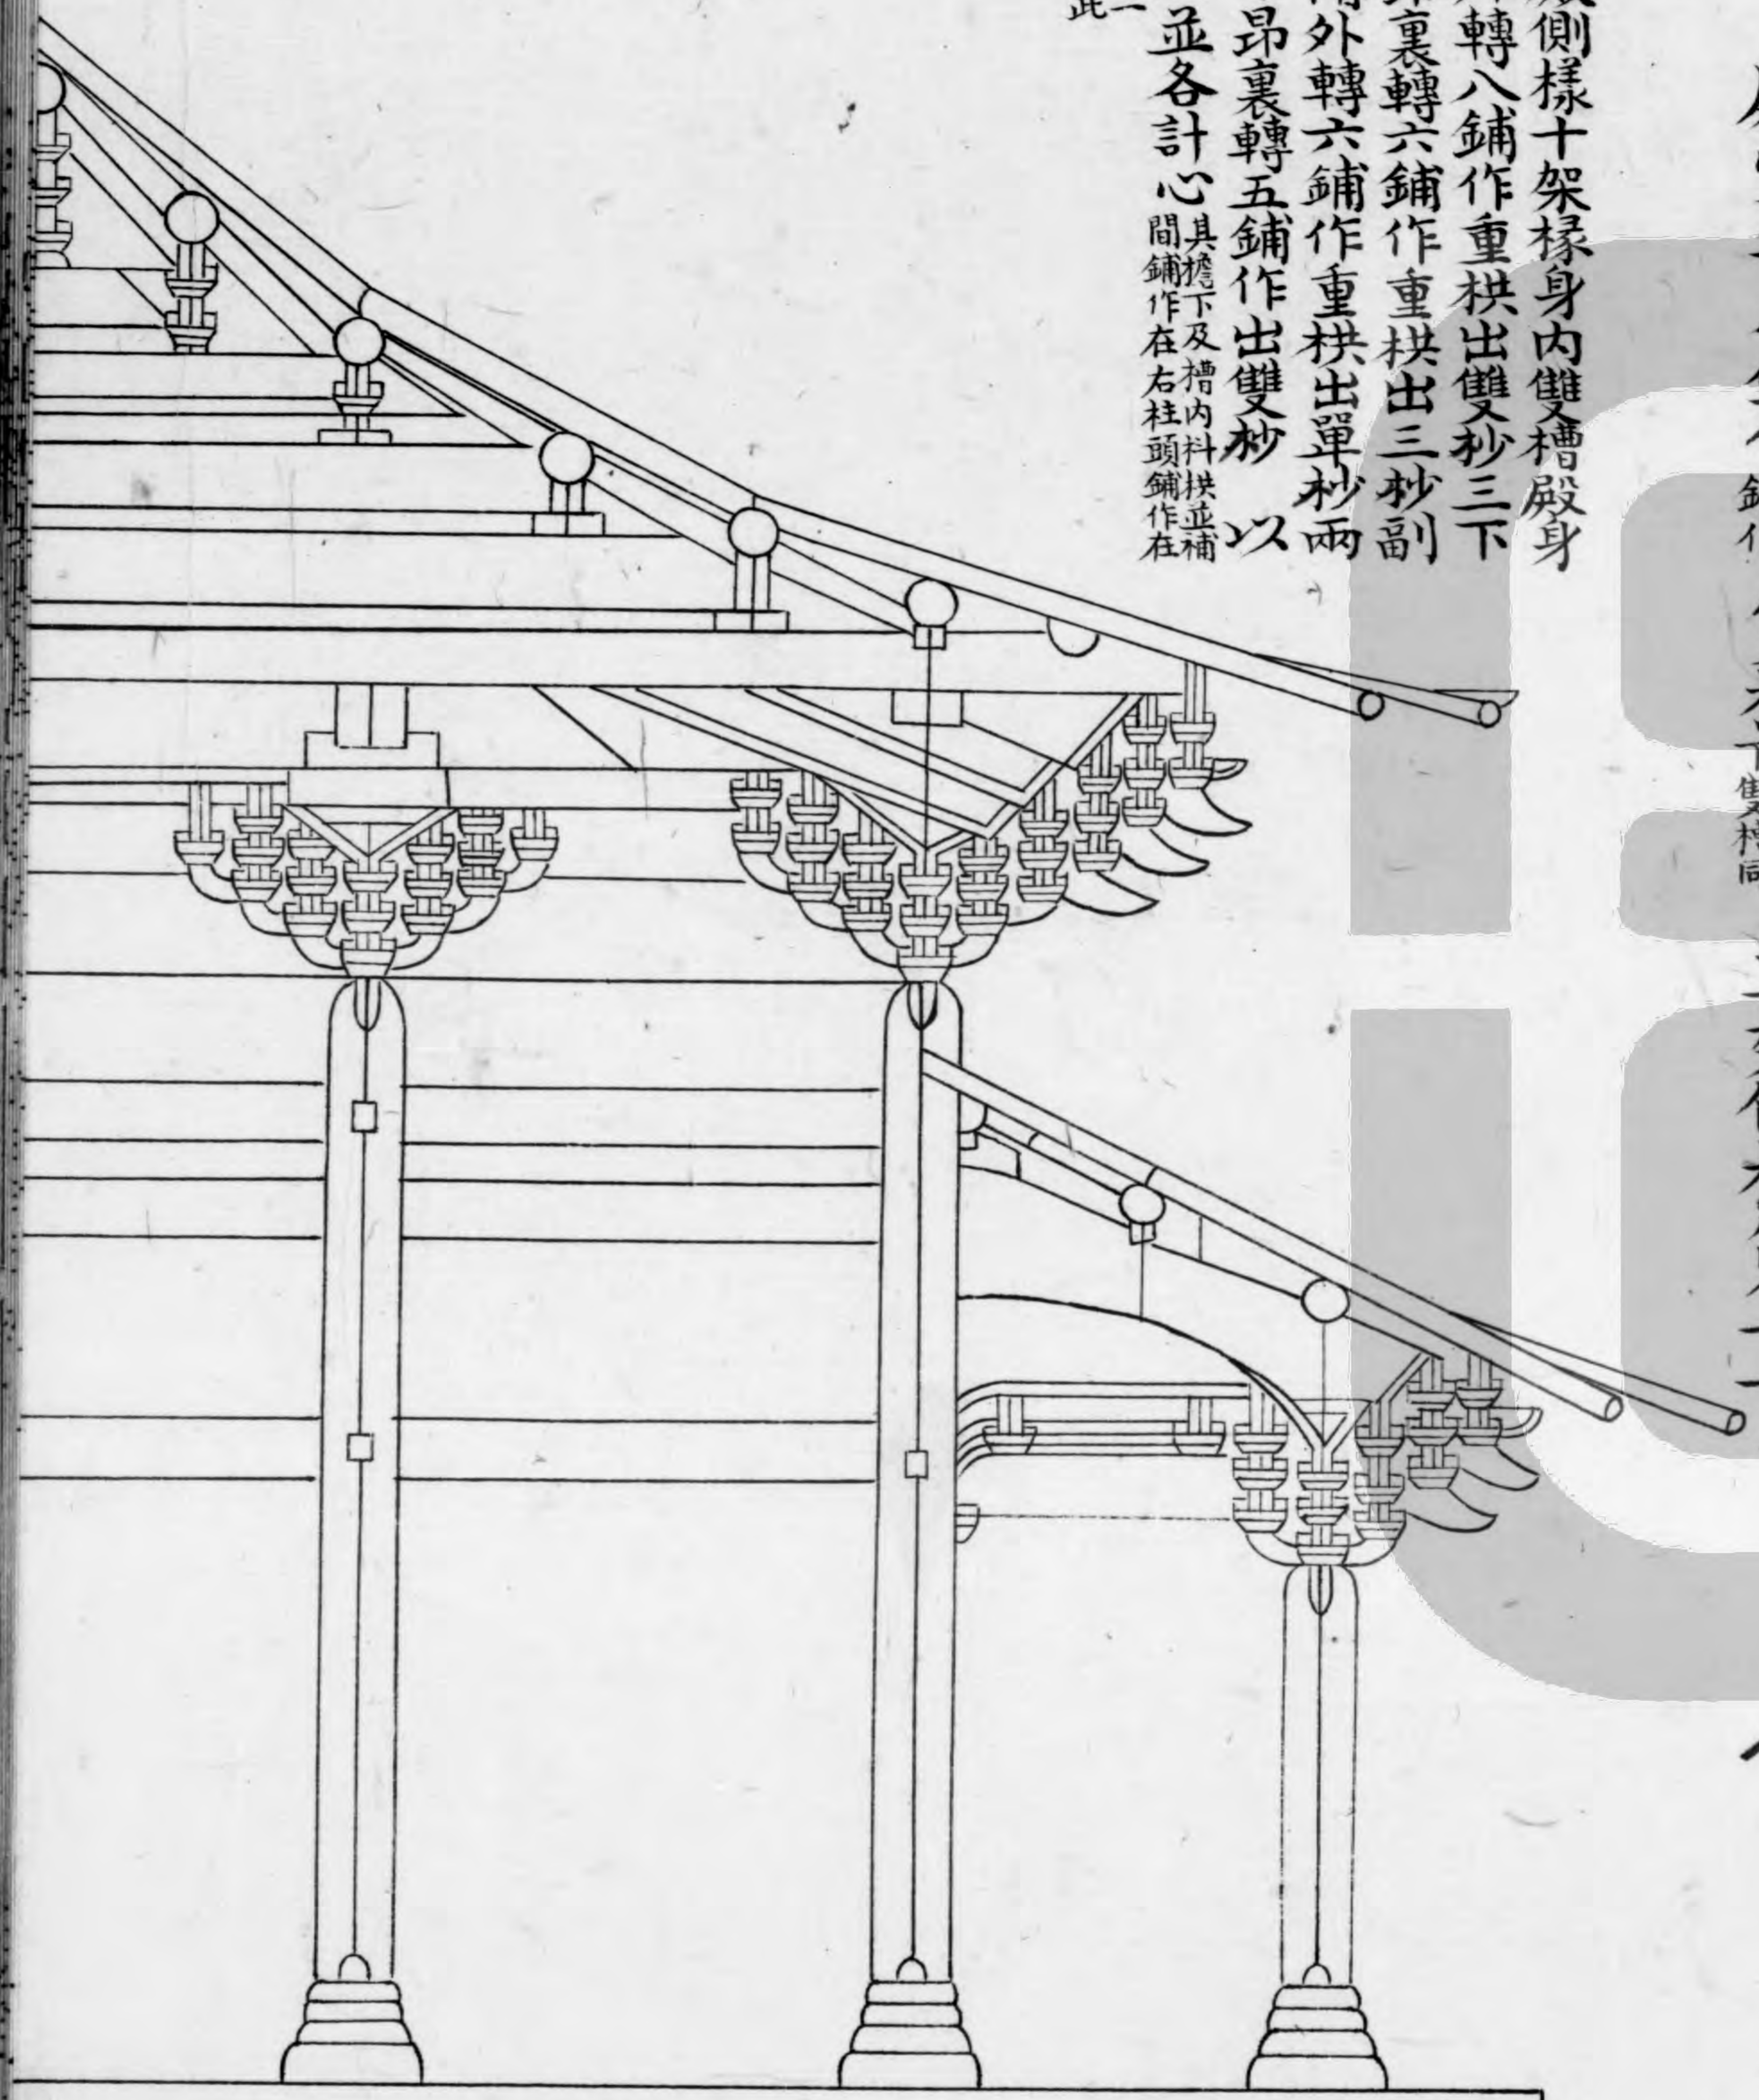


殿側樣十架椽身內雙槽殿身
 外轉七鋪作重拱出雙抄兩下
 昂裏轉六鋪作重拱出三抄副
 階外轉五鋪作重拱出單抄單
 昂裏轉五鋪作出雙抄 以上
 並各計心

殿堂等七鋪作

副階五鋪作

雙槽草架側樣第十二

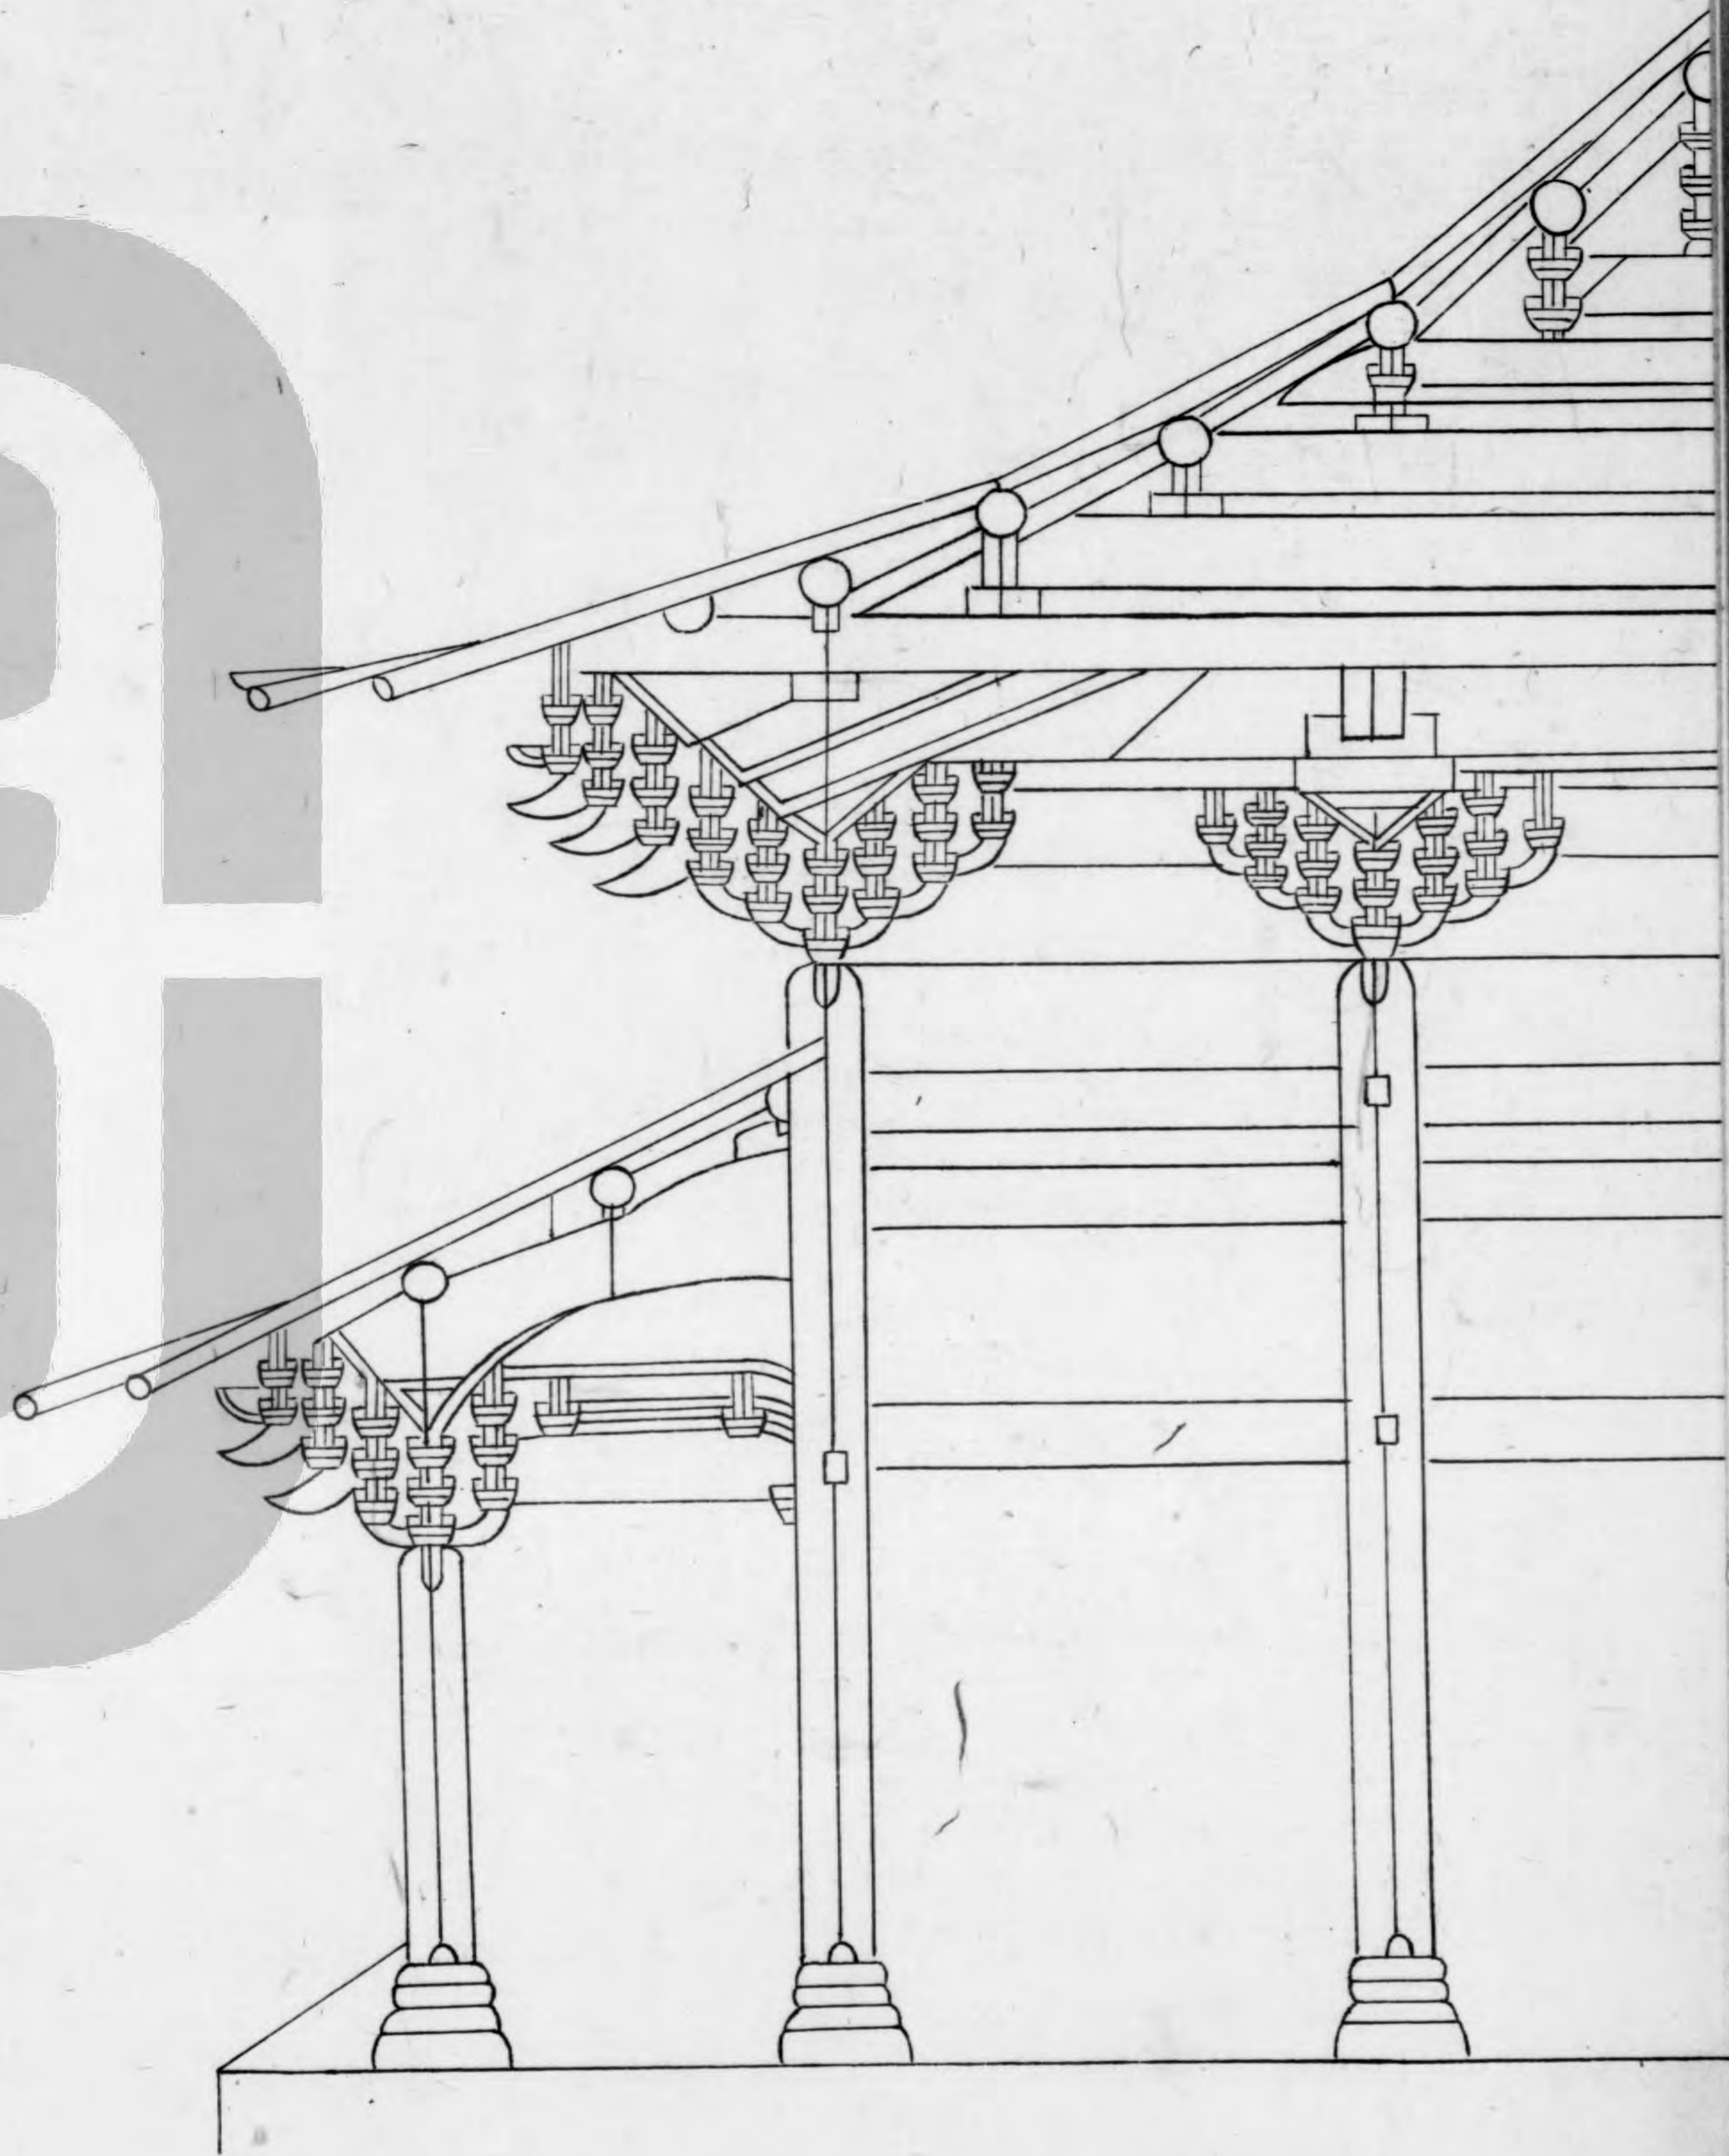
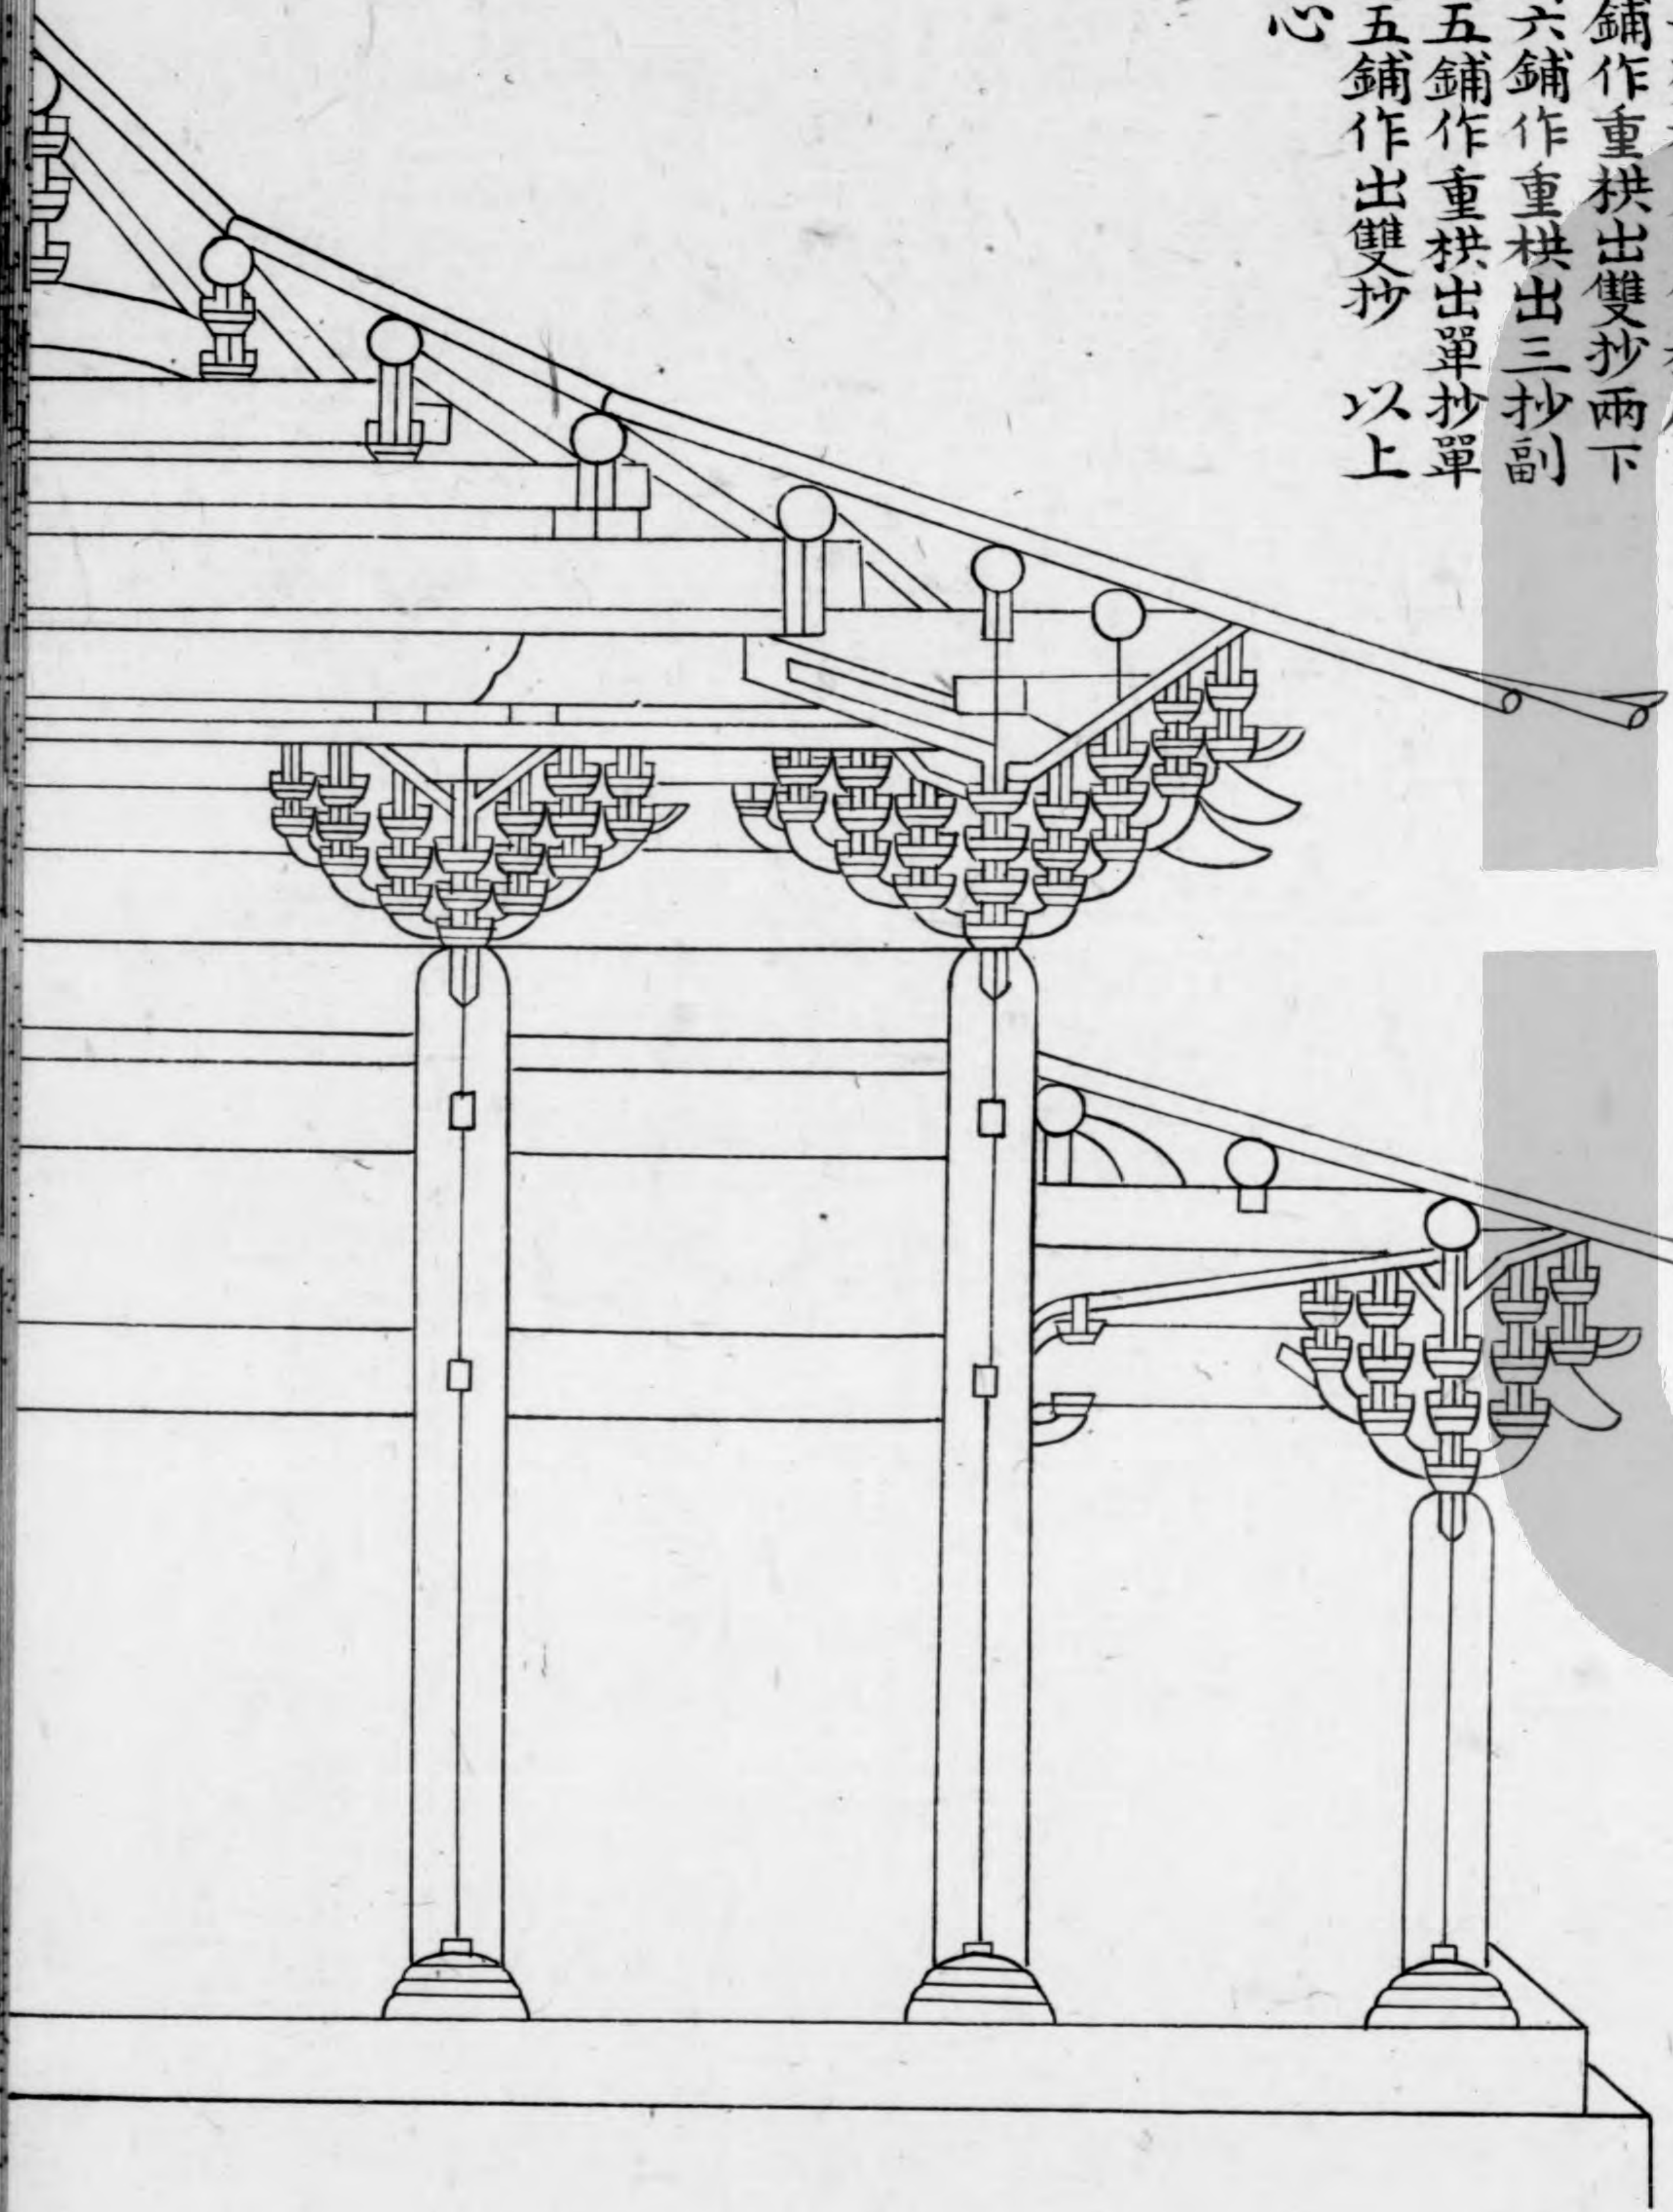


殿側樣十架椽身內單槽殿身
 外轉五鋪作重拱出單抄單下
 昂裏轉五鋪作重拱出雙抄副
 階外轉四出插昂裏轉出一跳
 以上並各計心

殿堂五鋪作


副階四鋪作

單槽草架側樣第十三

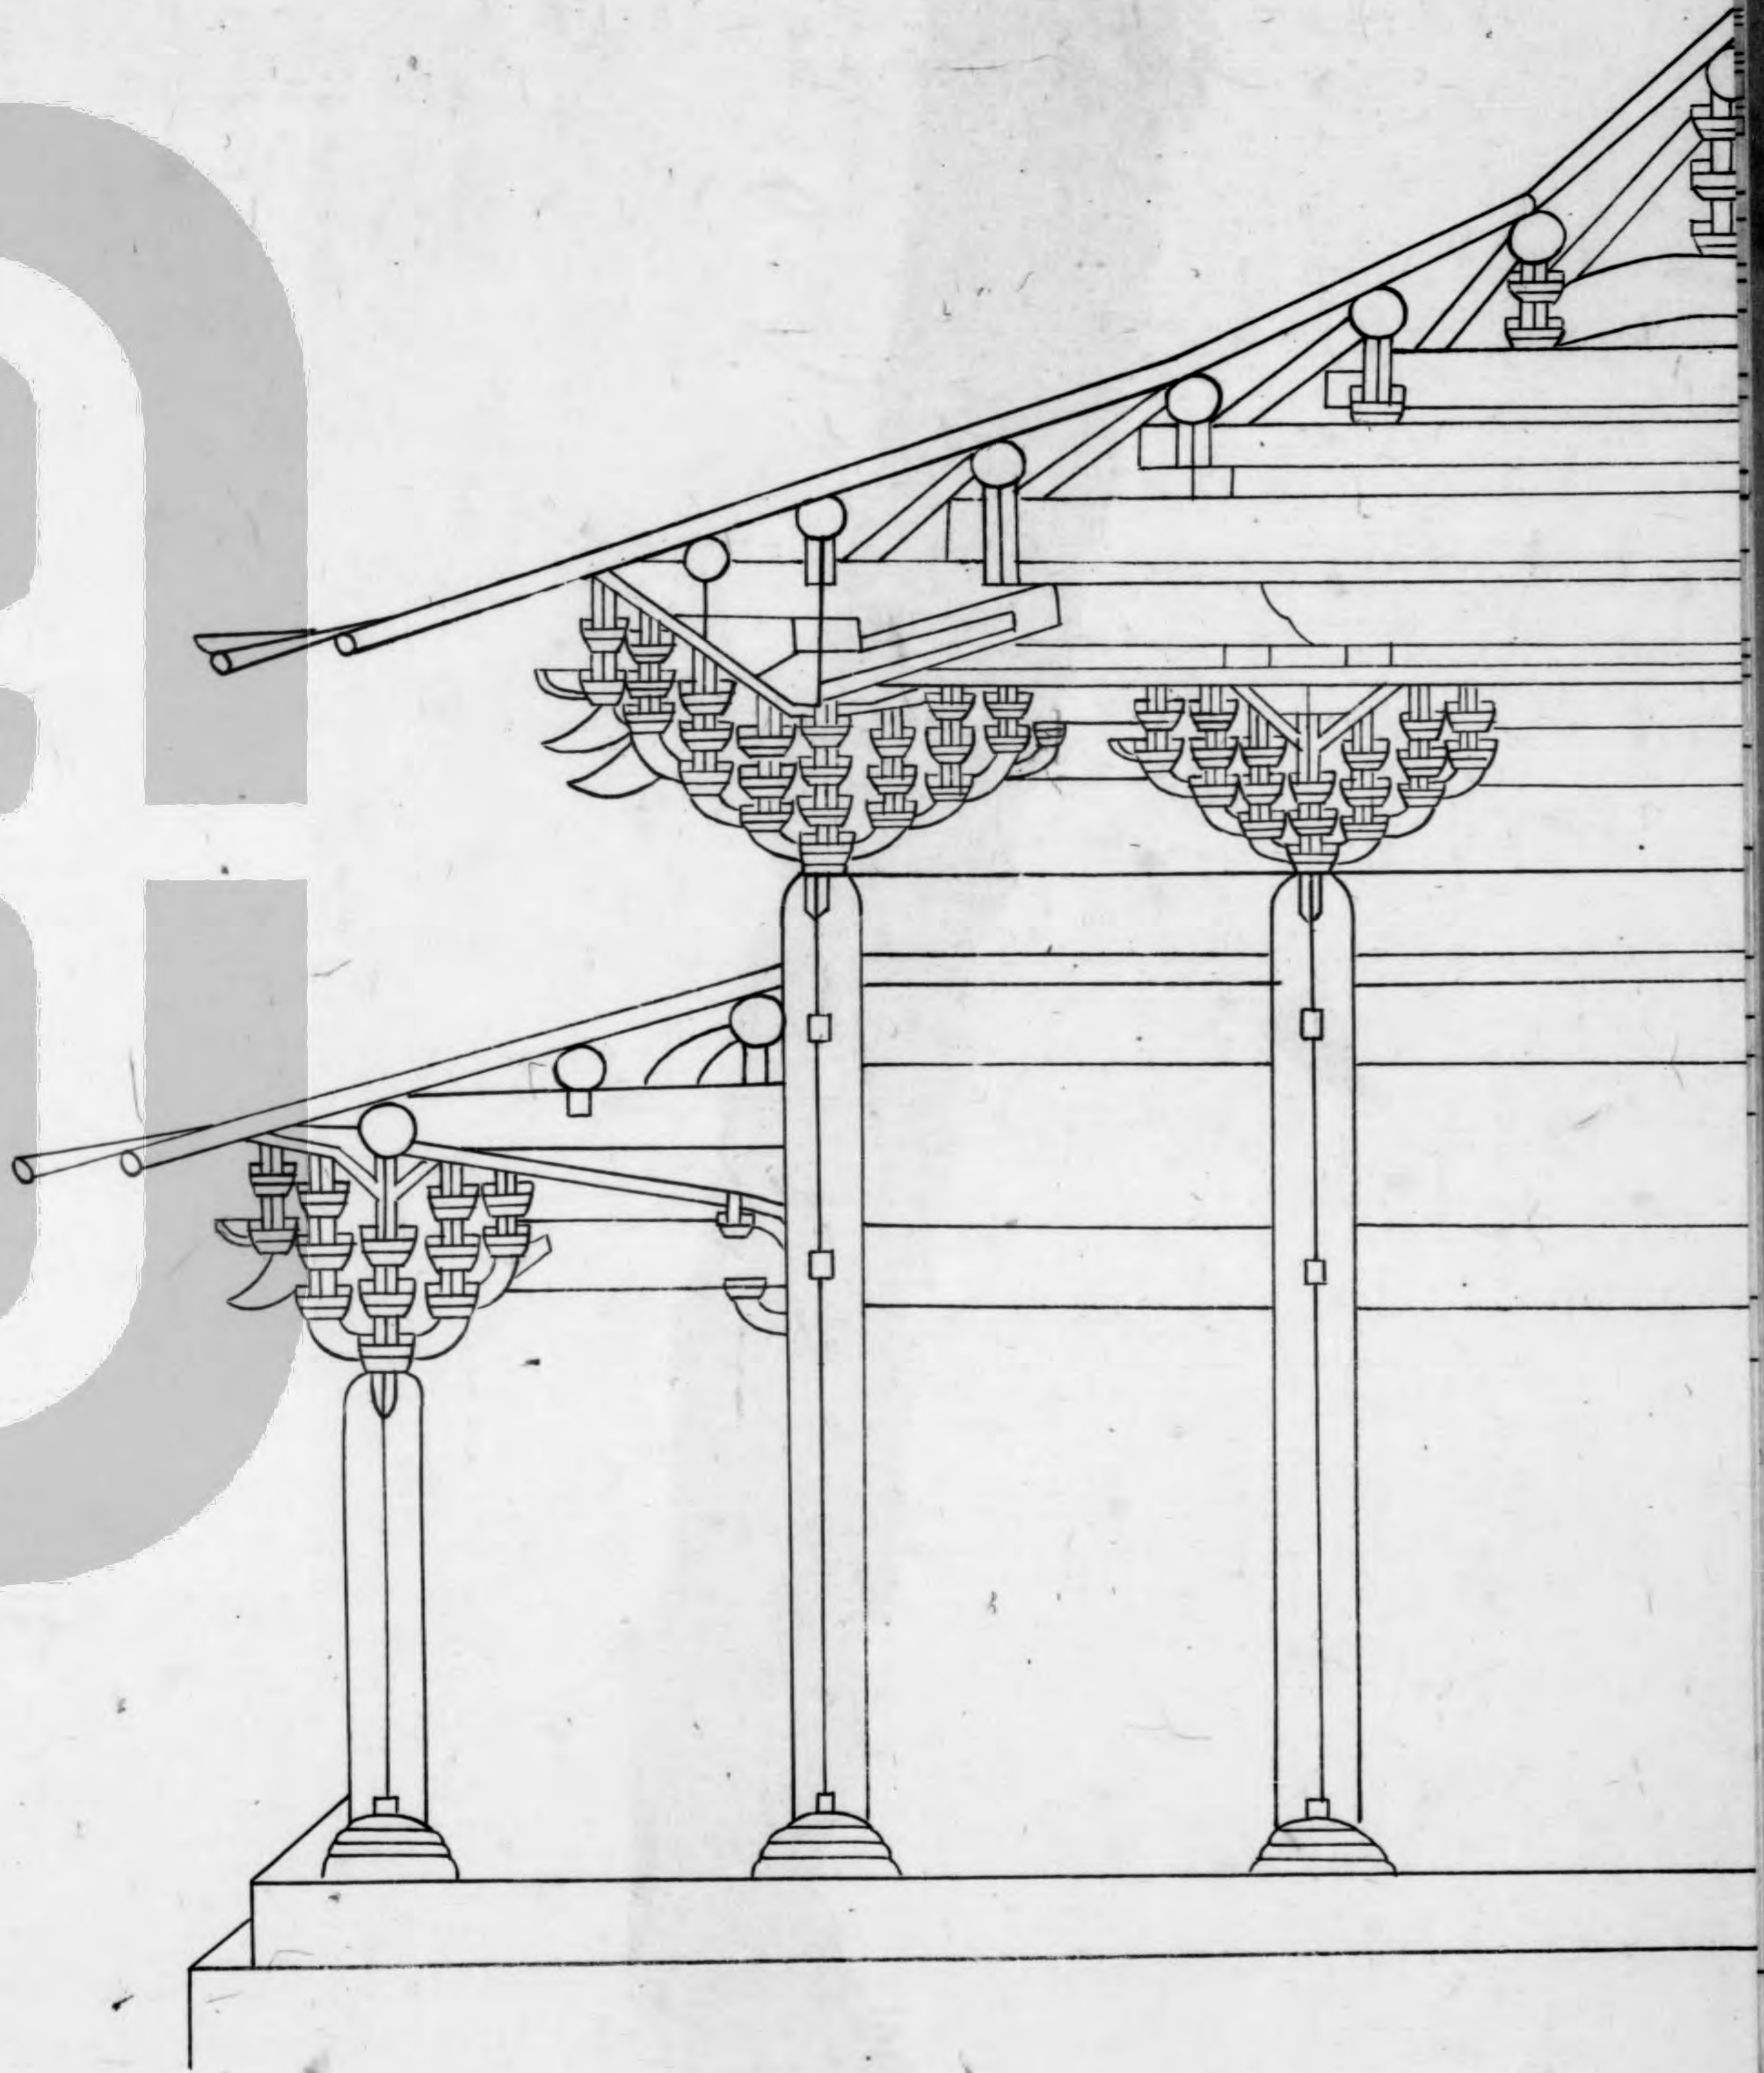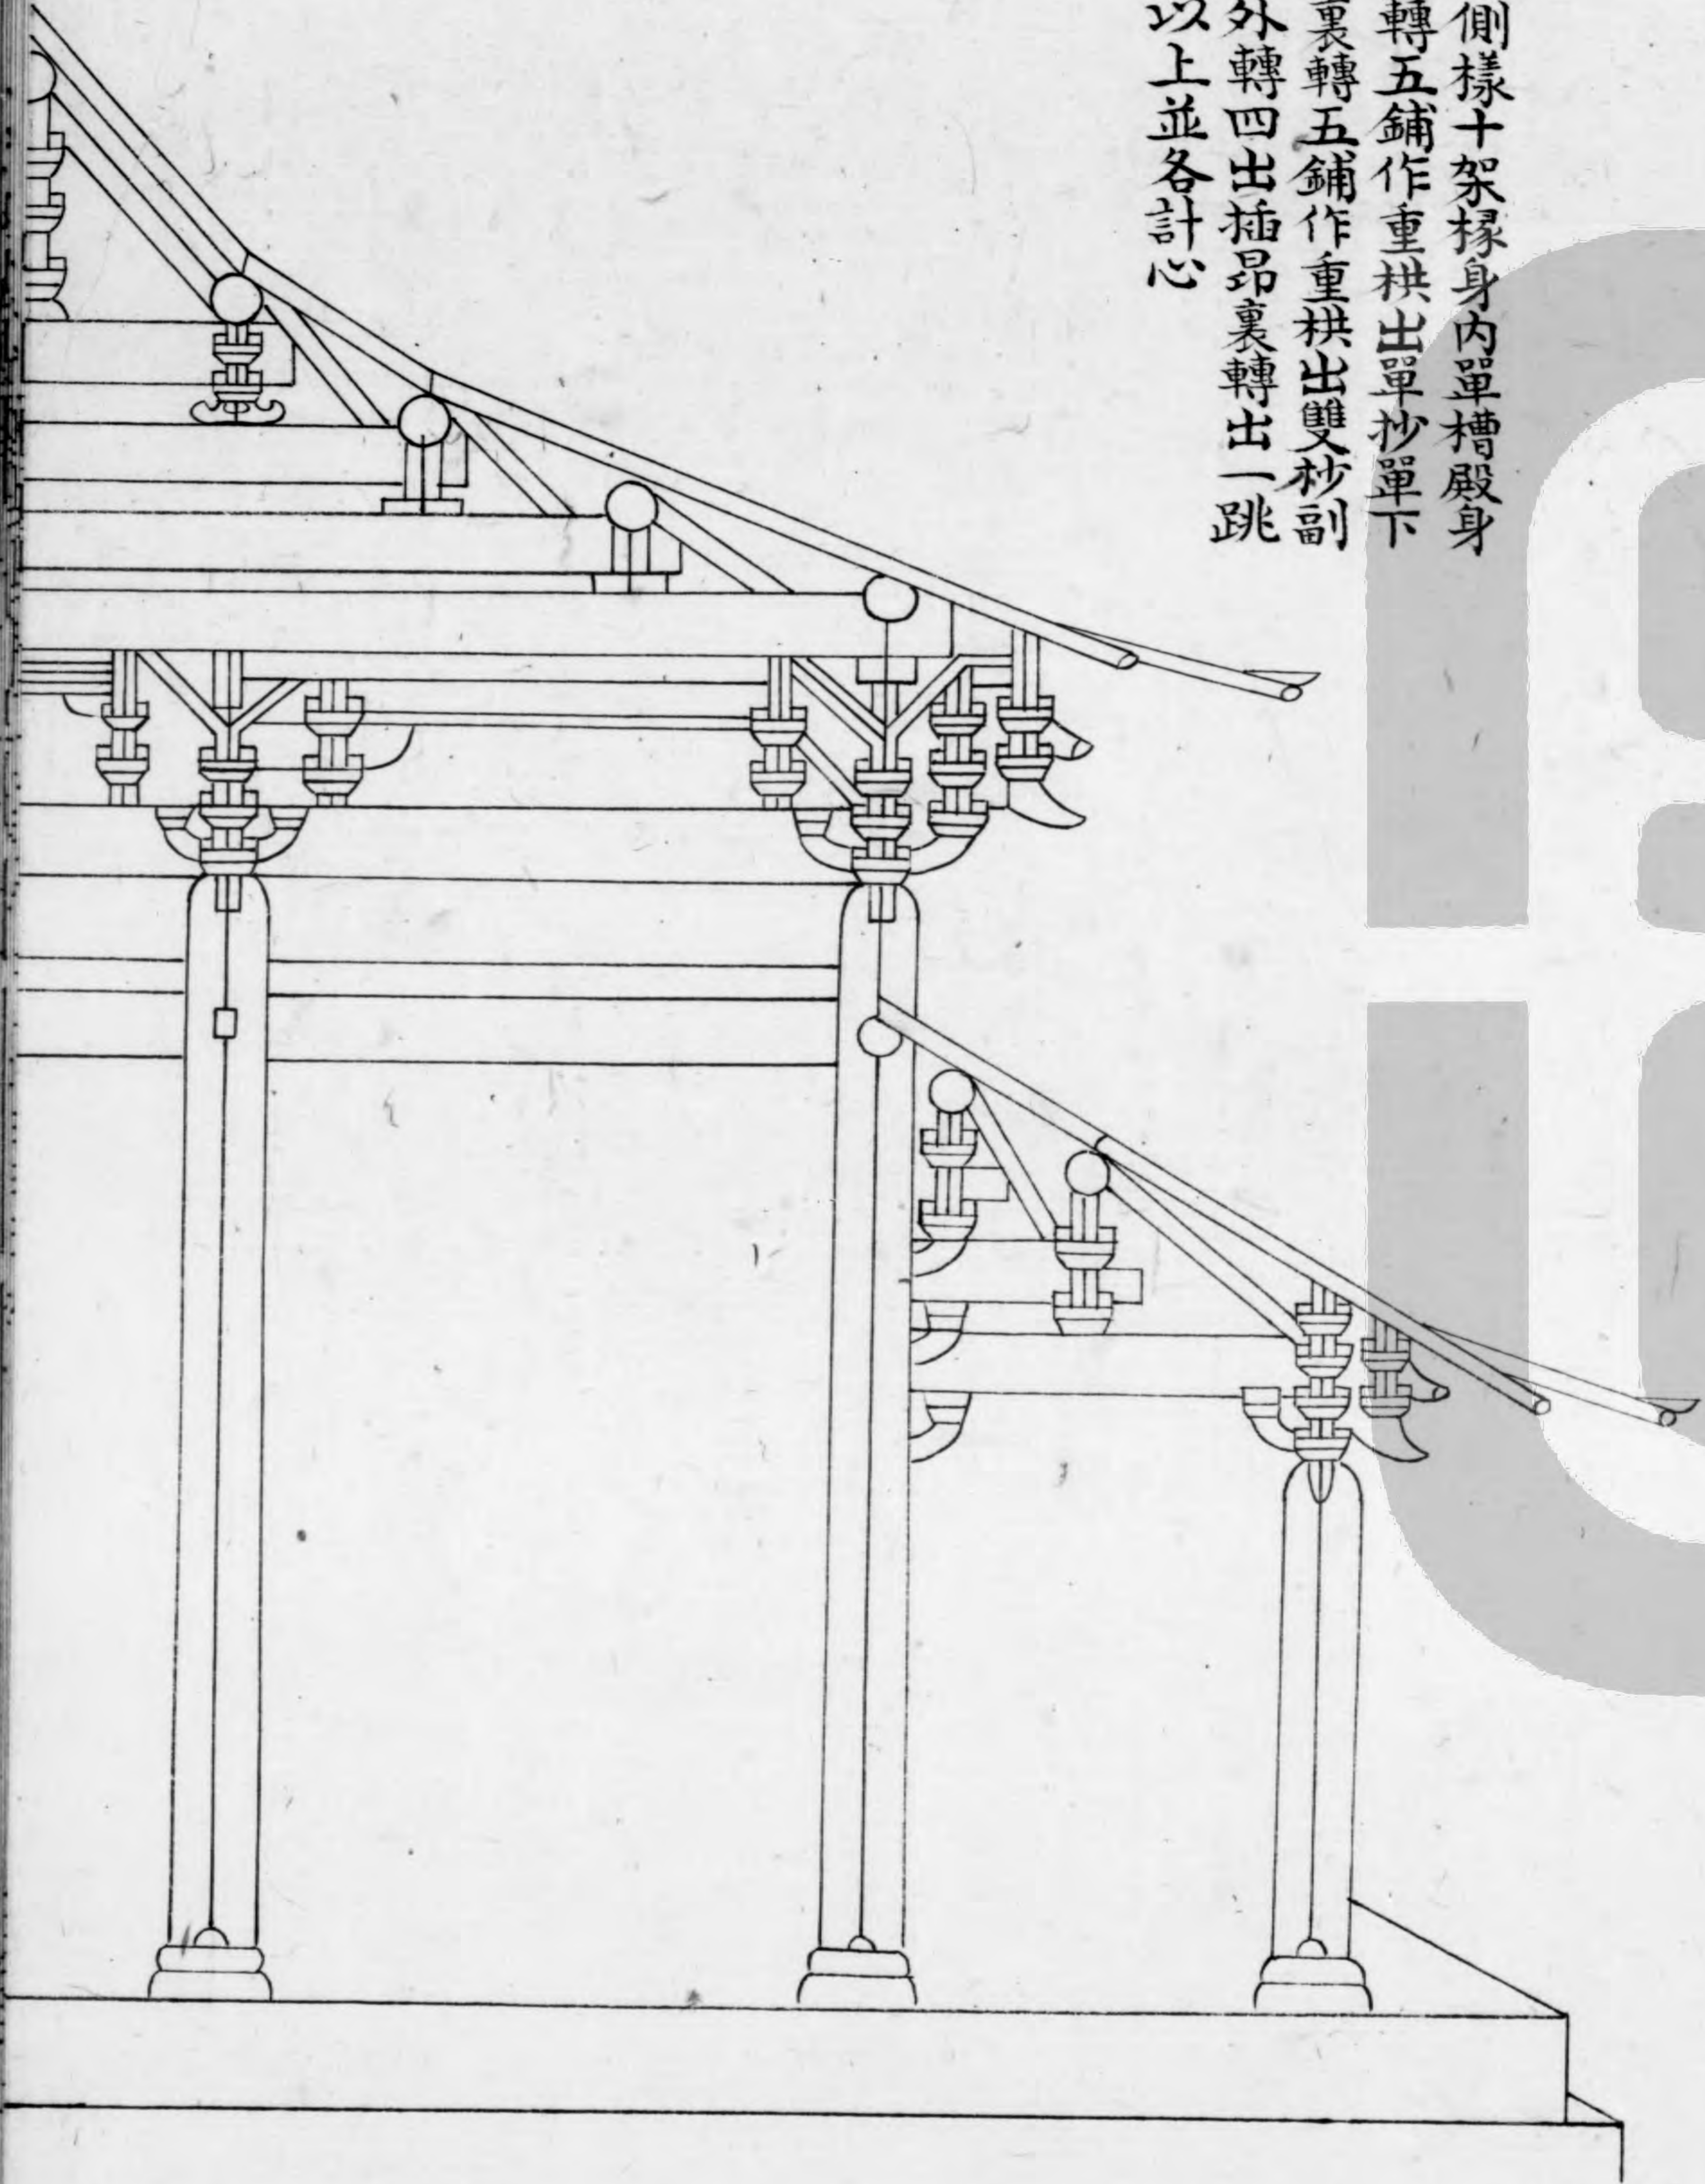

殿側樣十架椽身內單槽外轉
八鋪作重拱出單抄兩下昂裏
轉五鋪作重拱出兩抄以上
並各計心

殿堂等六鋪作分心槽草架側樣第十四

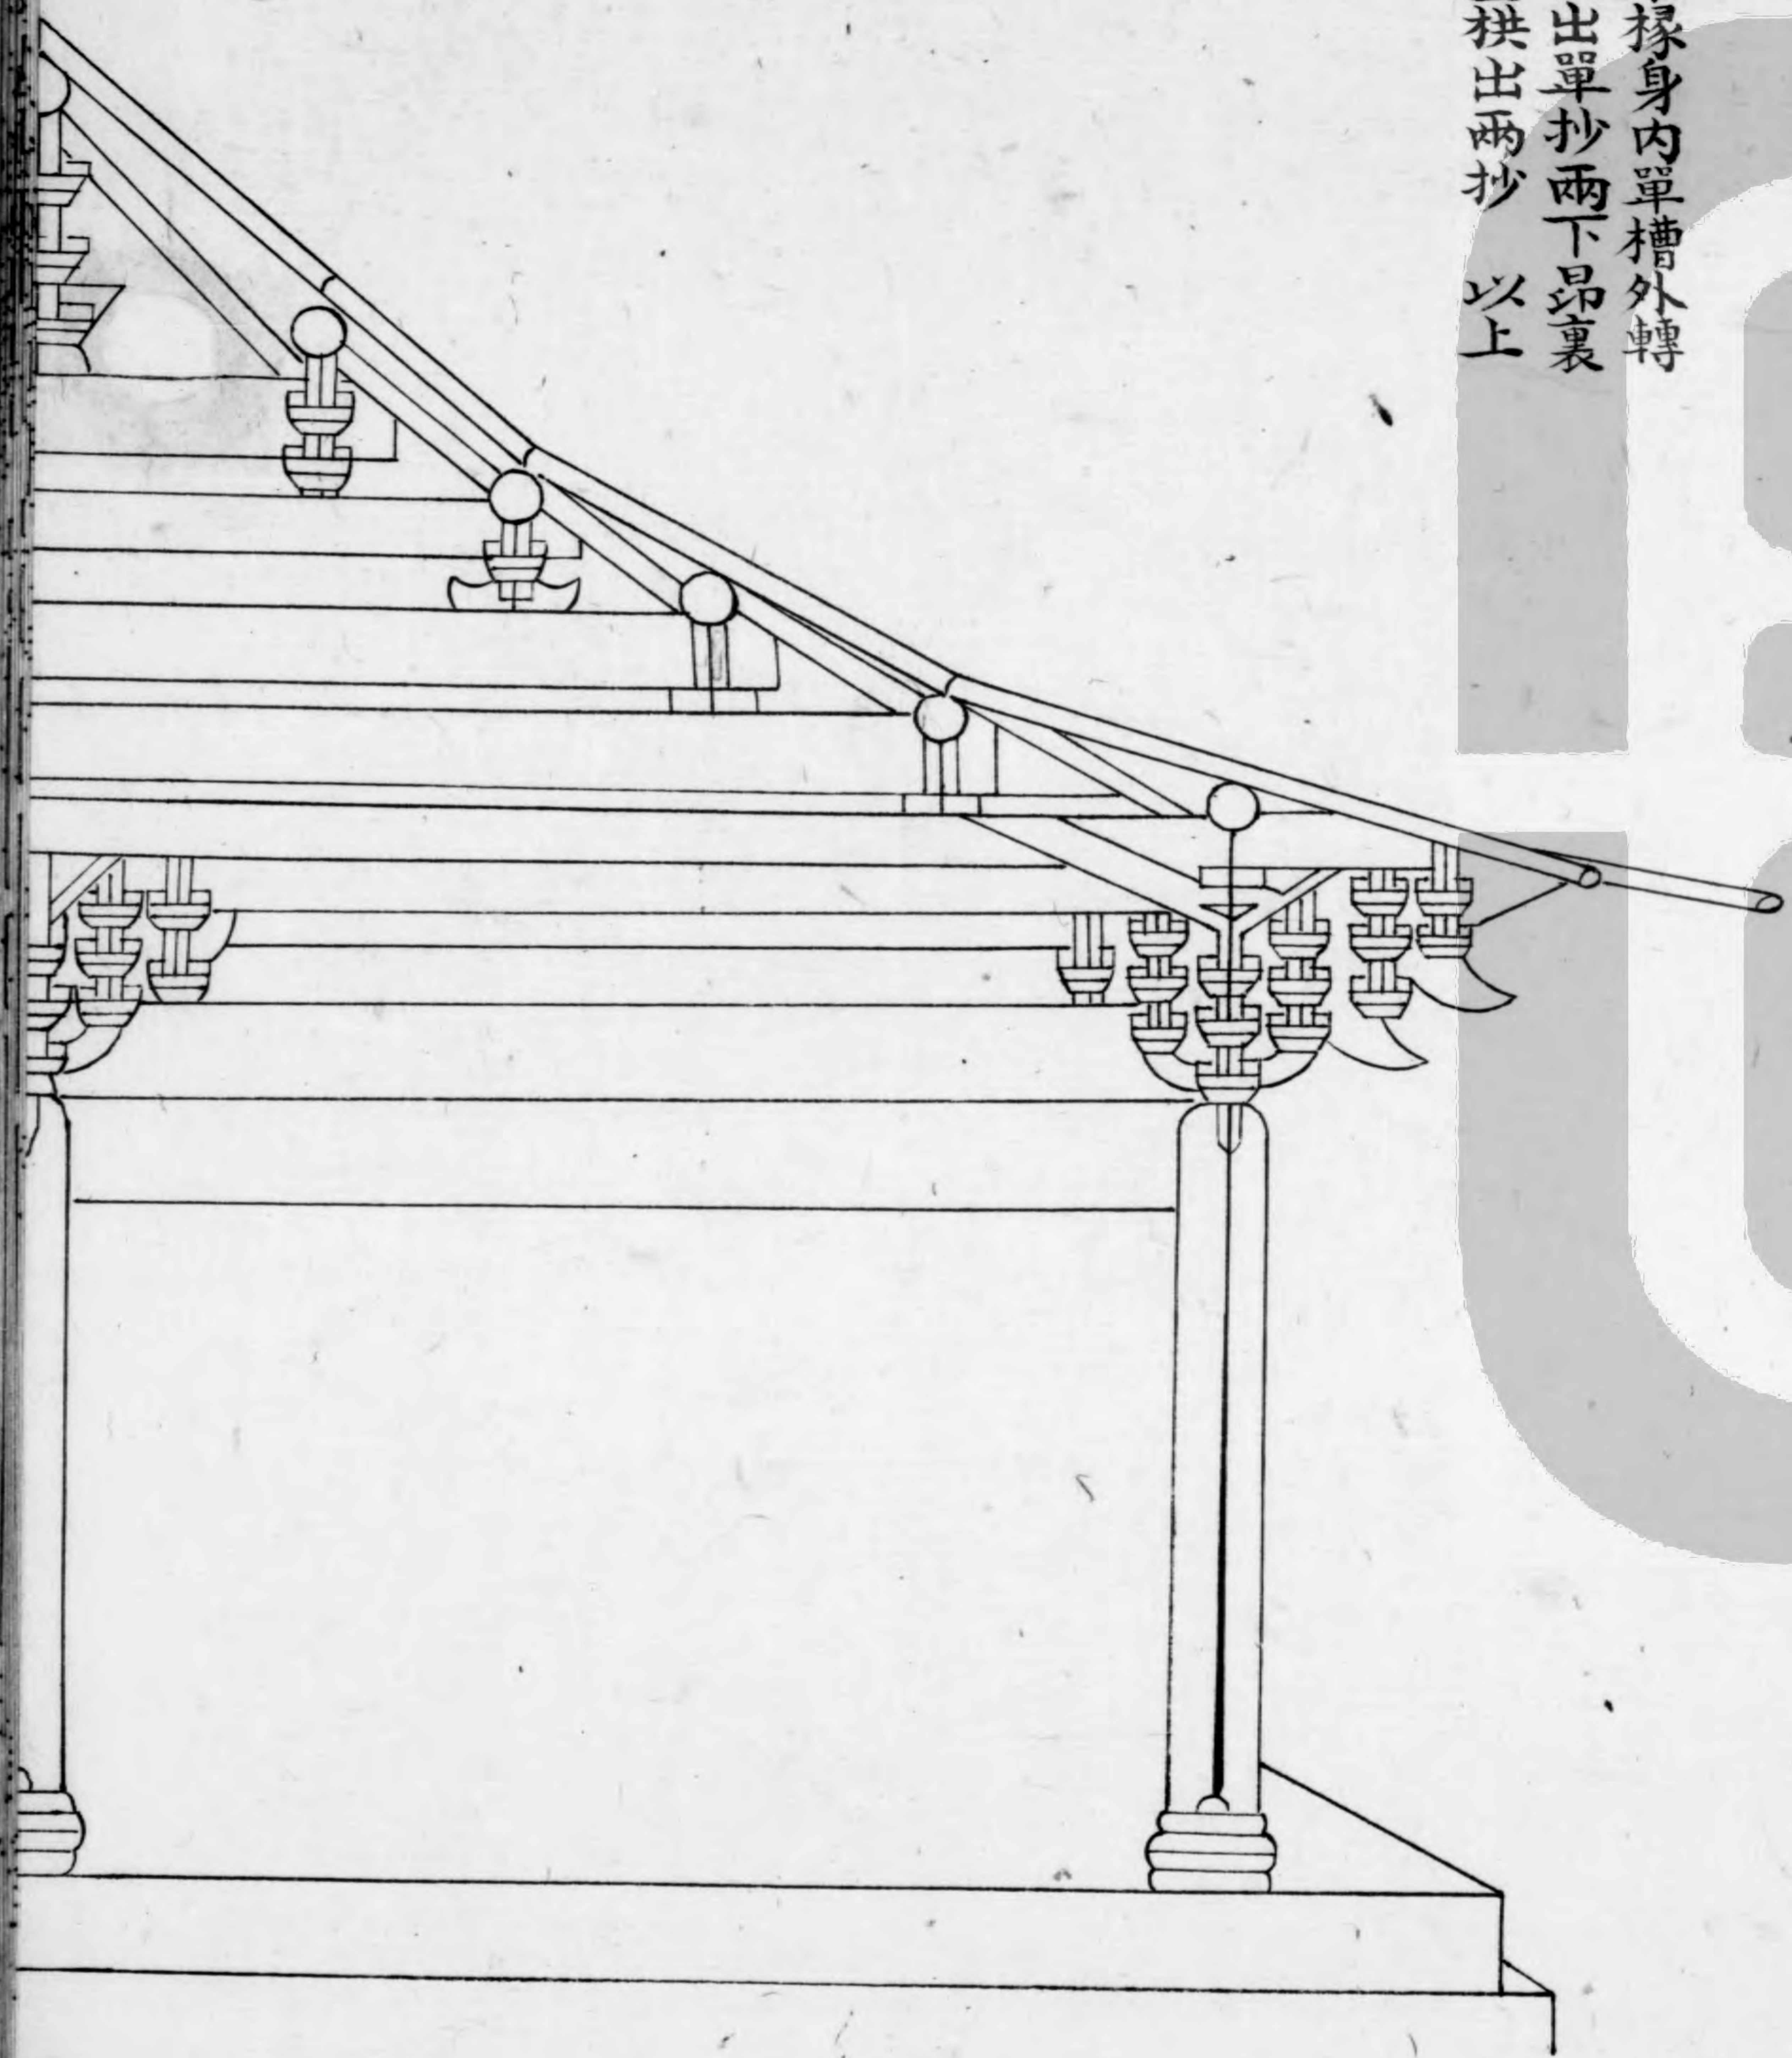


十架椽屋分心三柱



廳堂等

自十架椽
至四架椽



間縫內用梁柱第十五

 



十架椽屋前後三椽用四柱

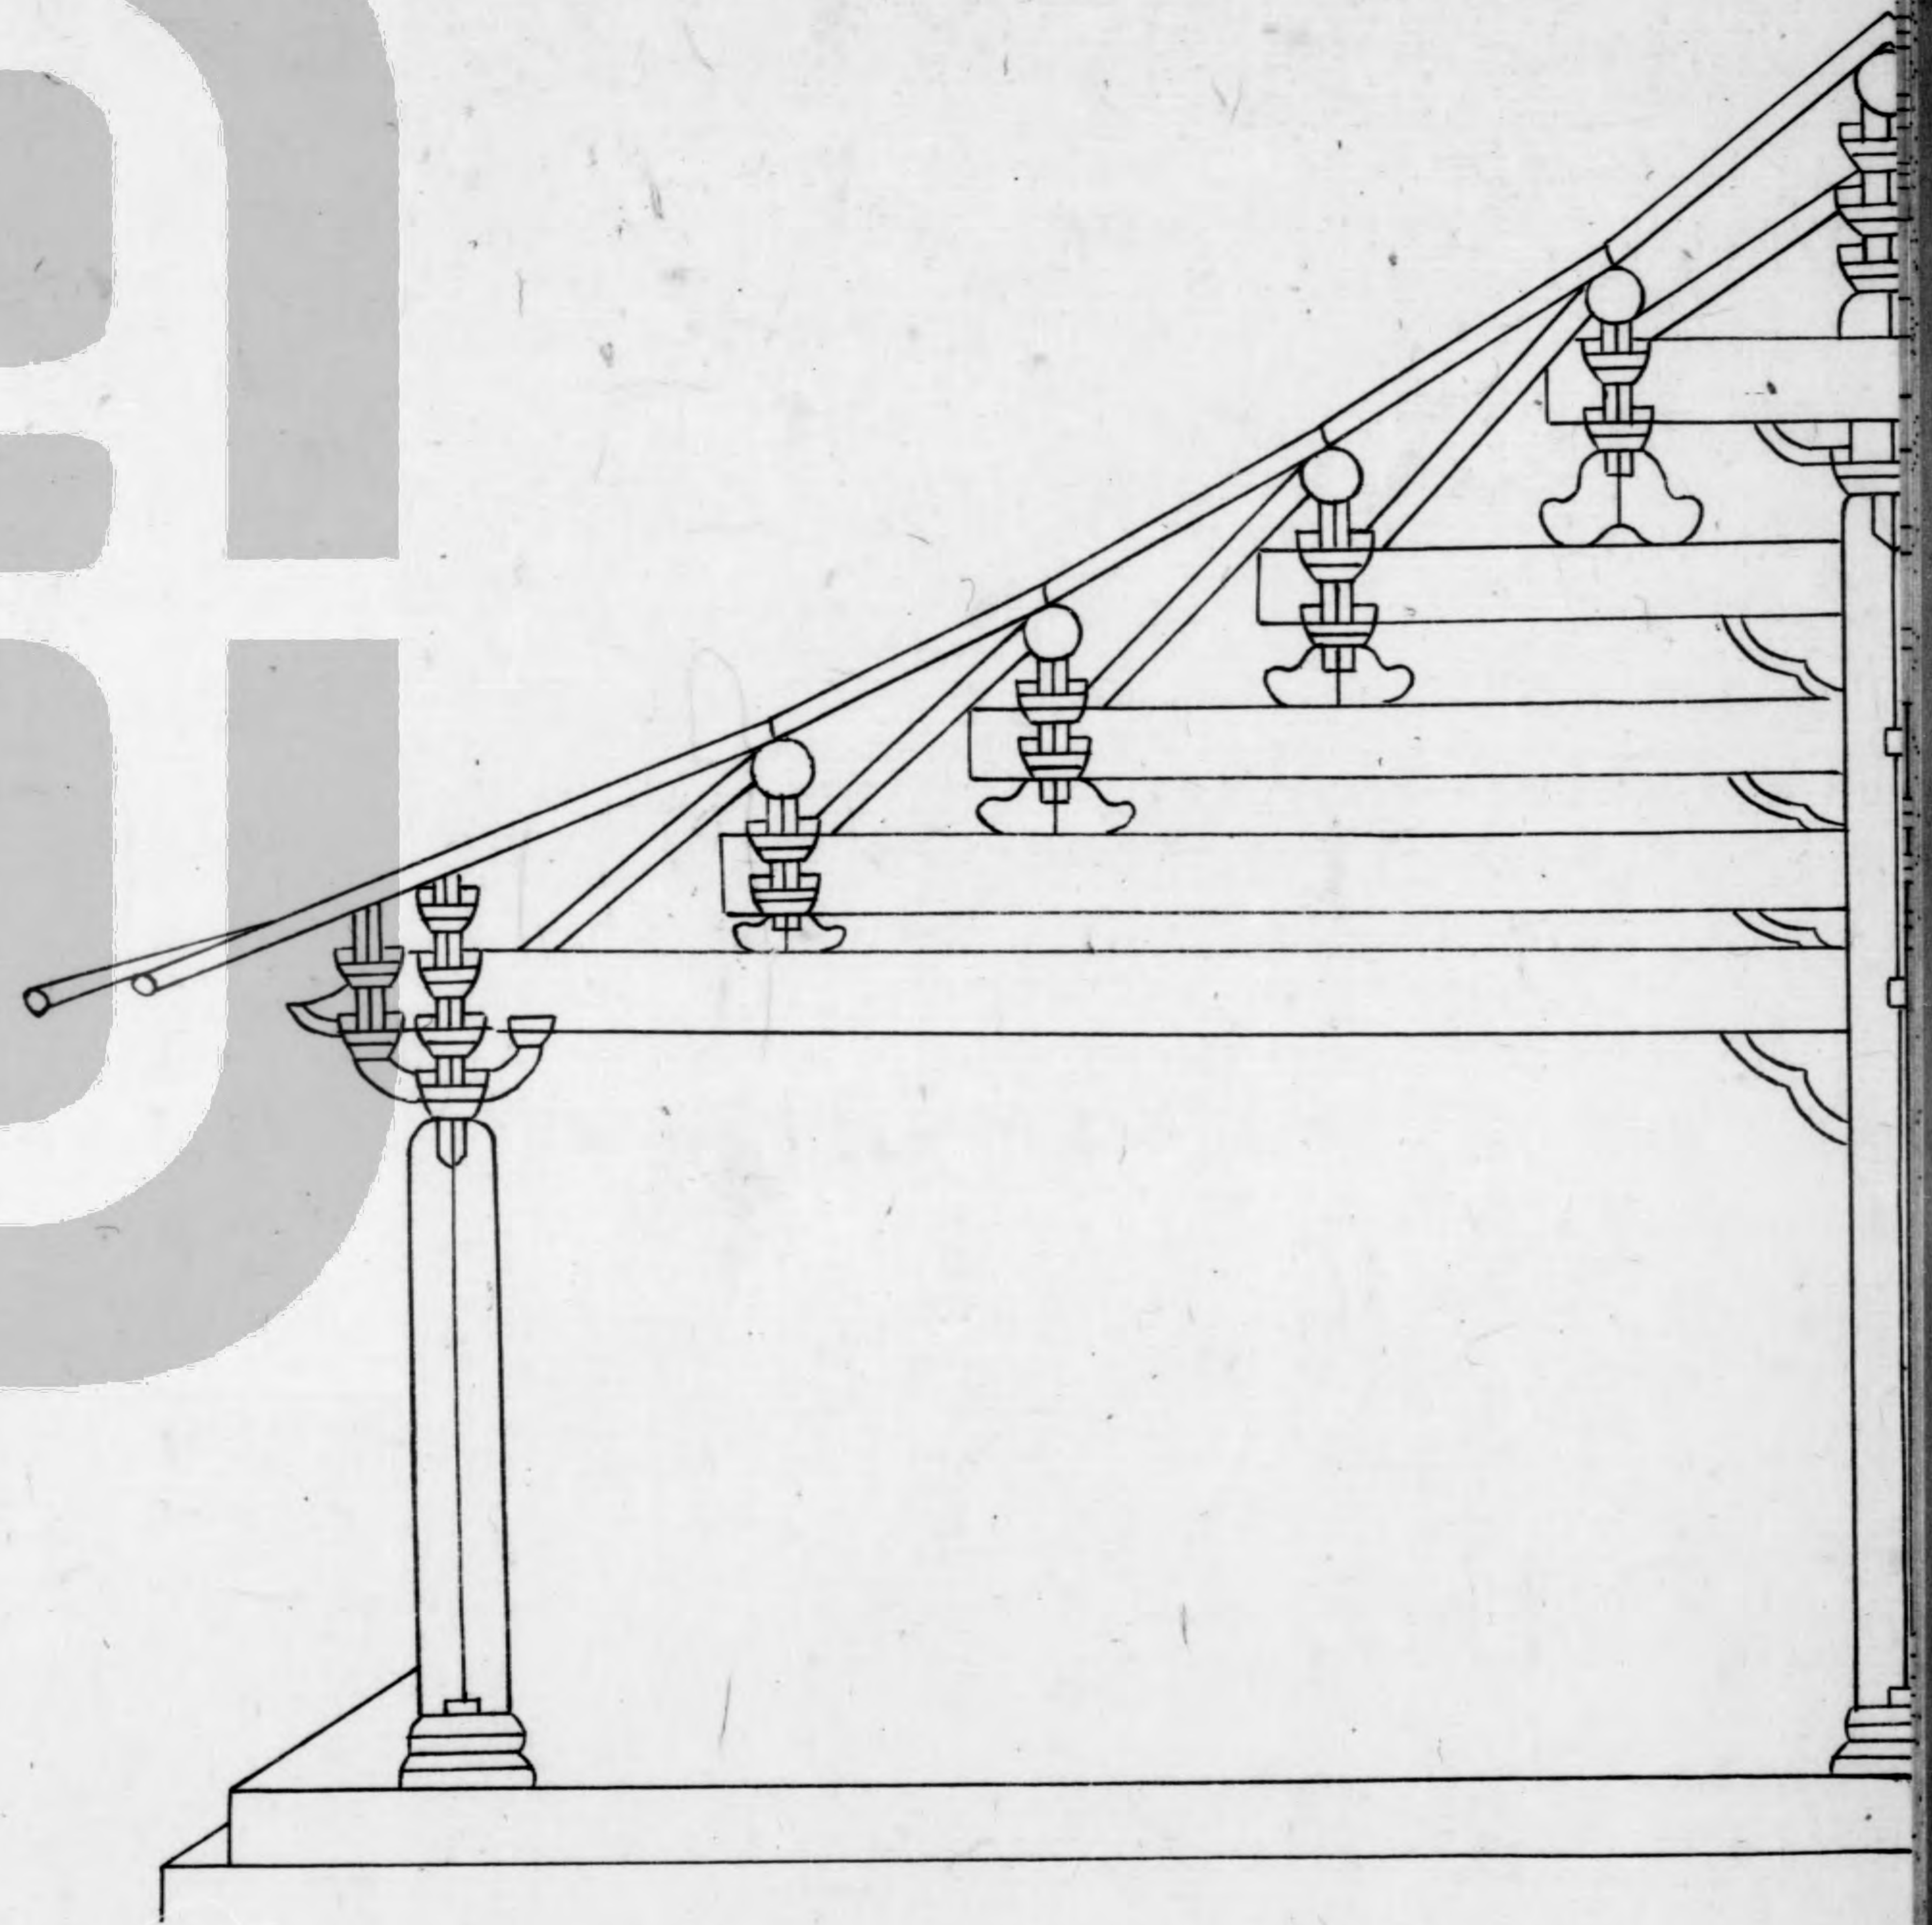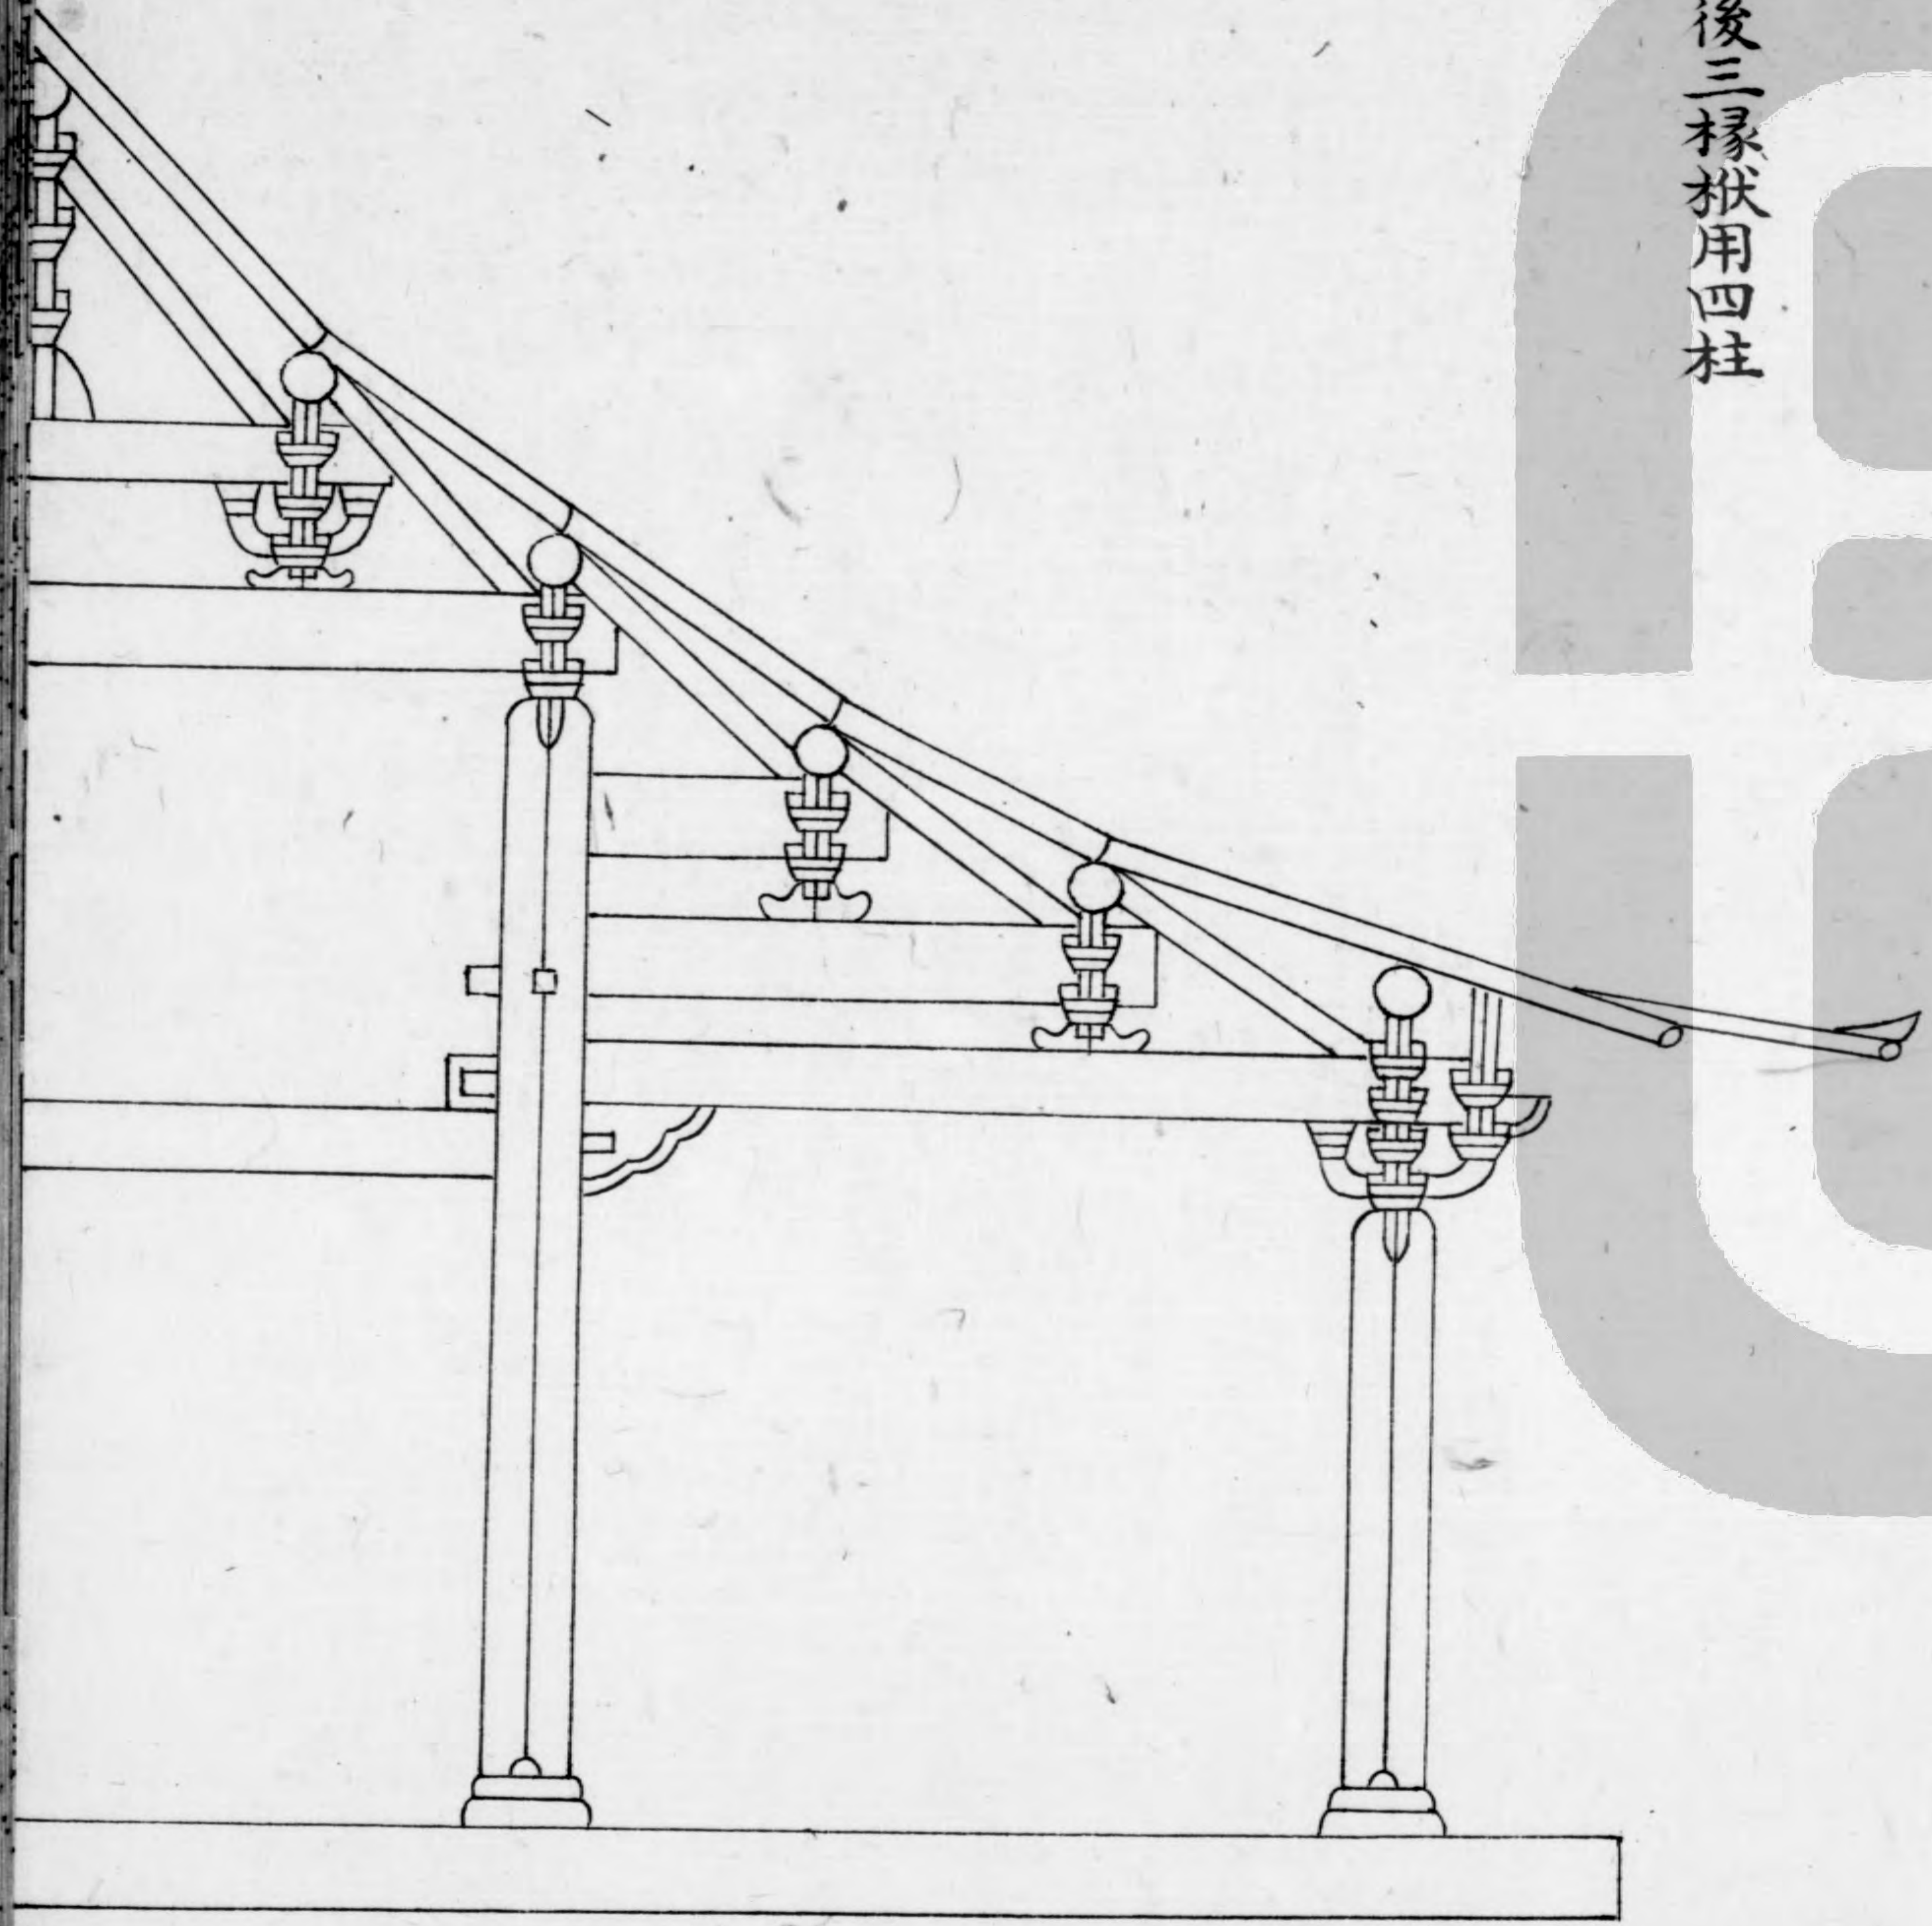



十架椽屋分心前後乳楹用五柱

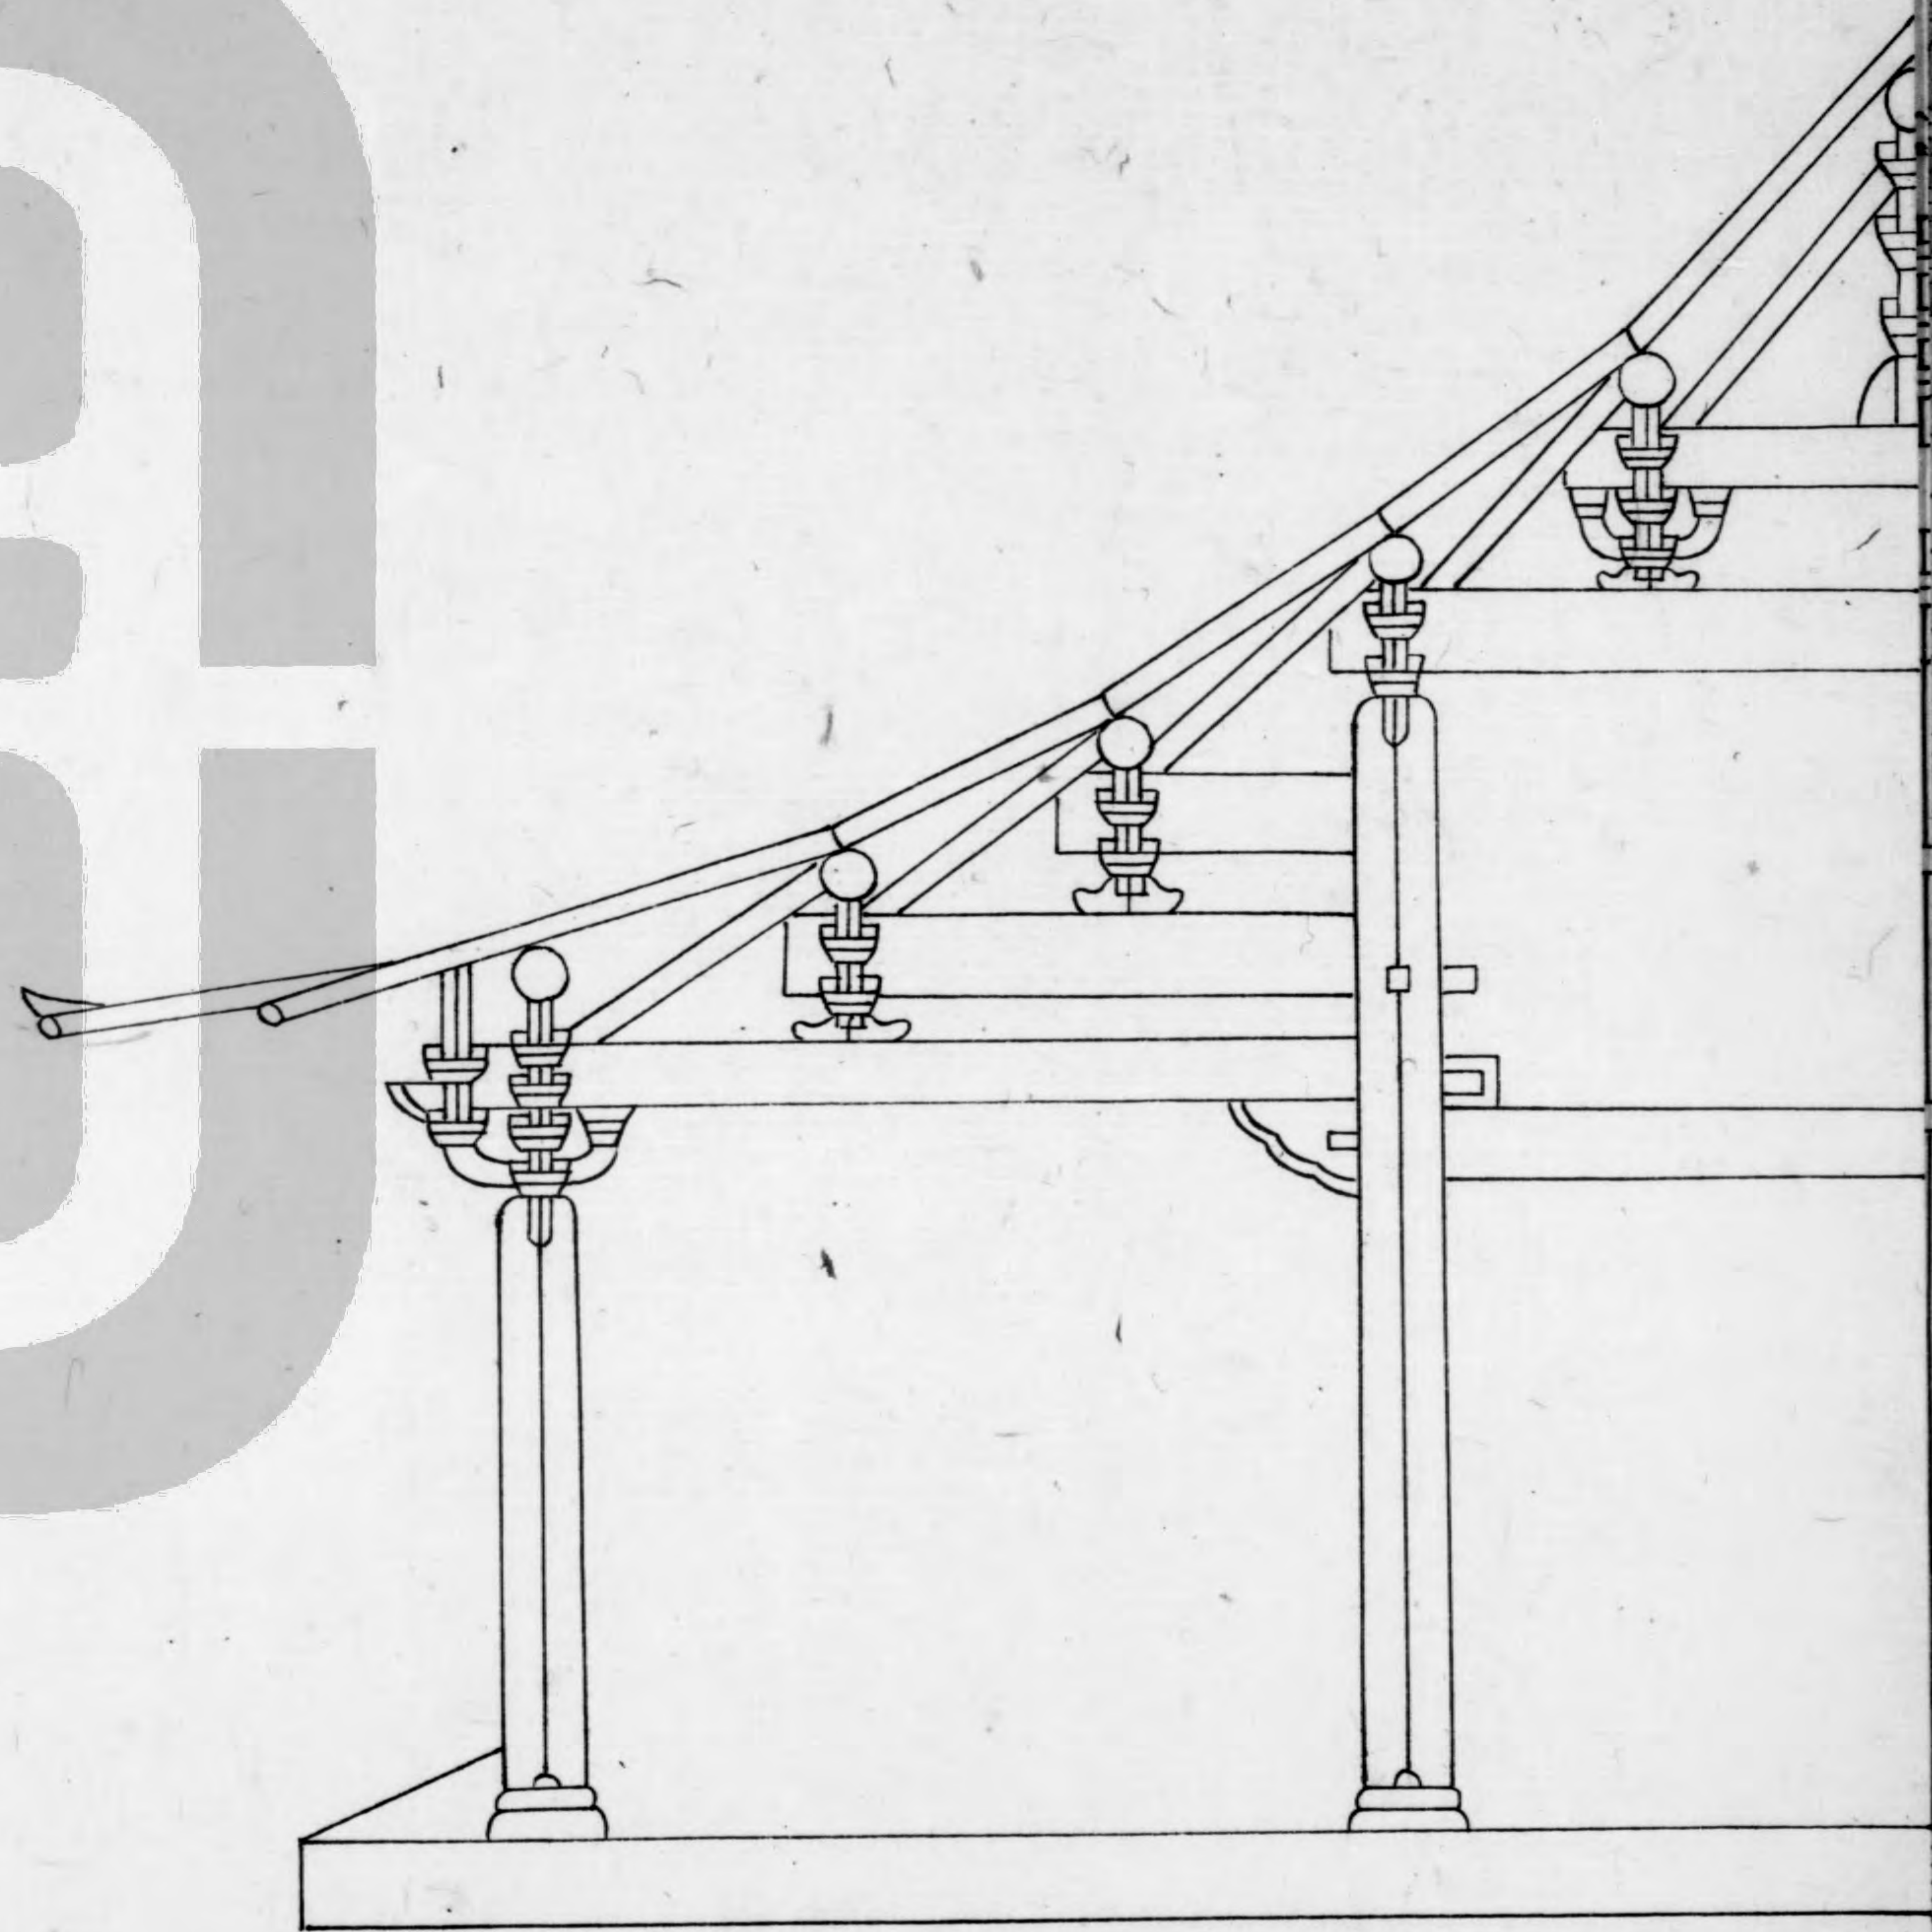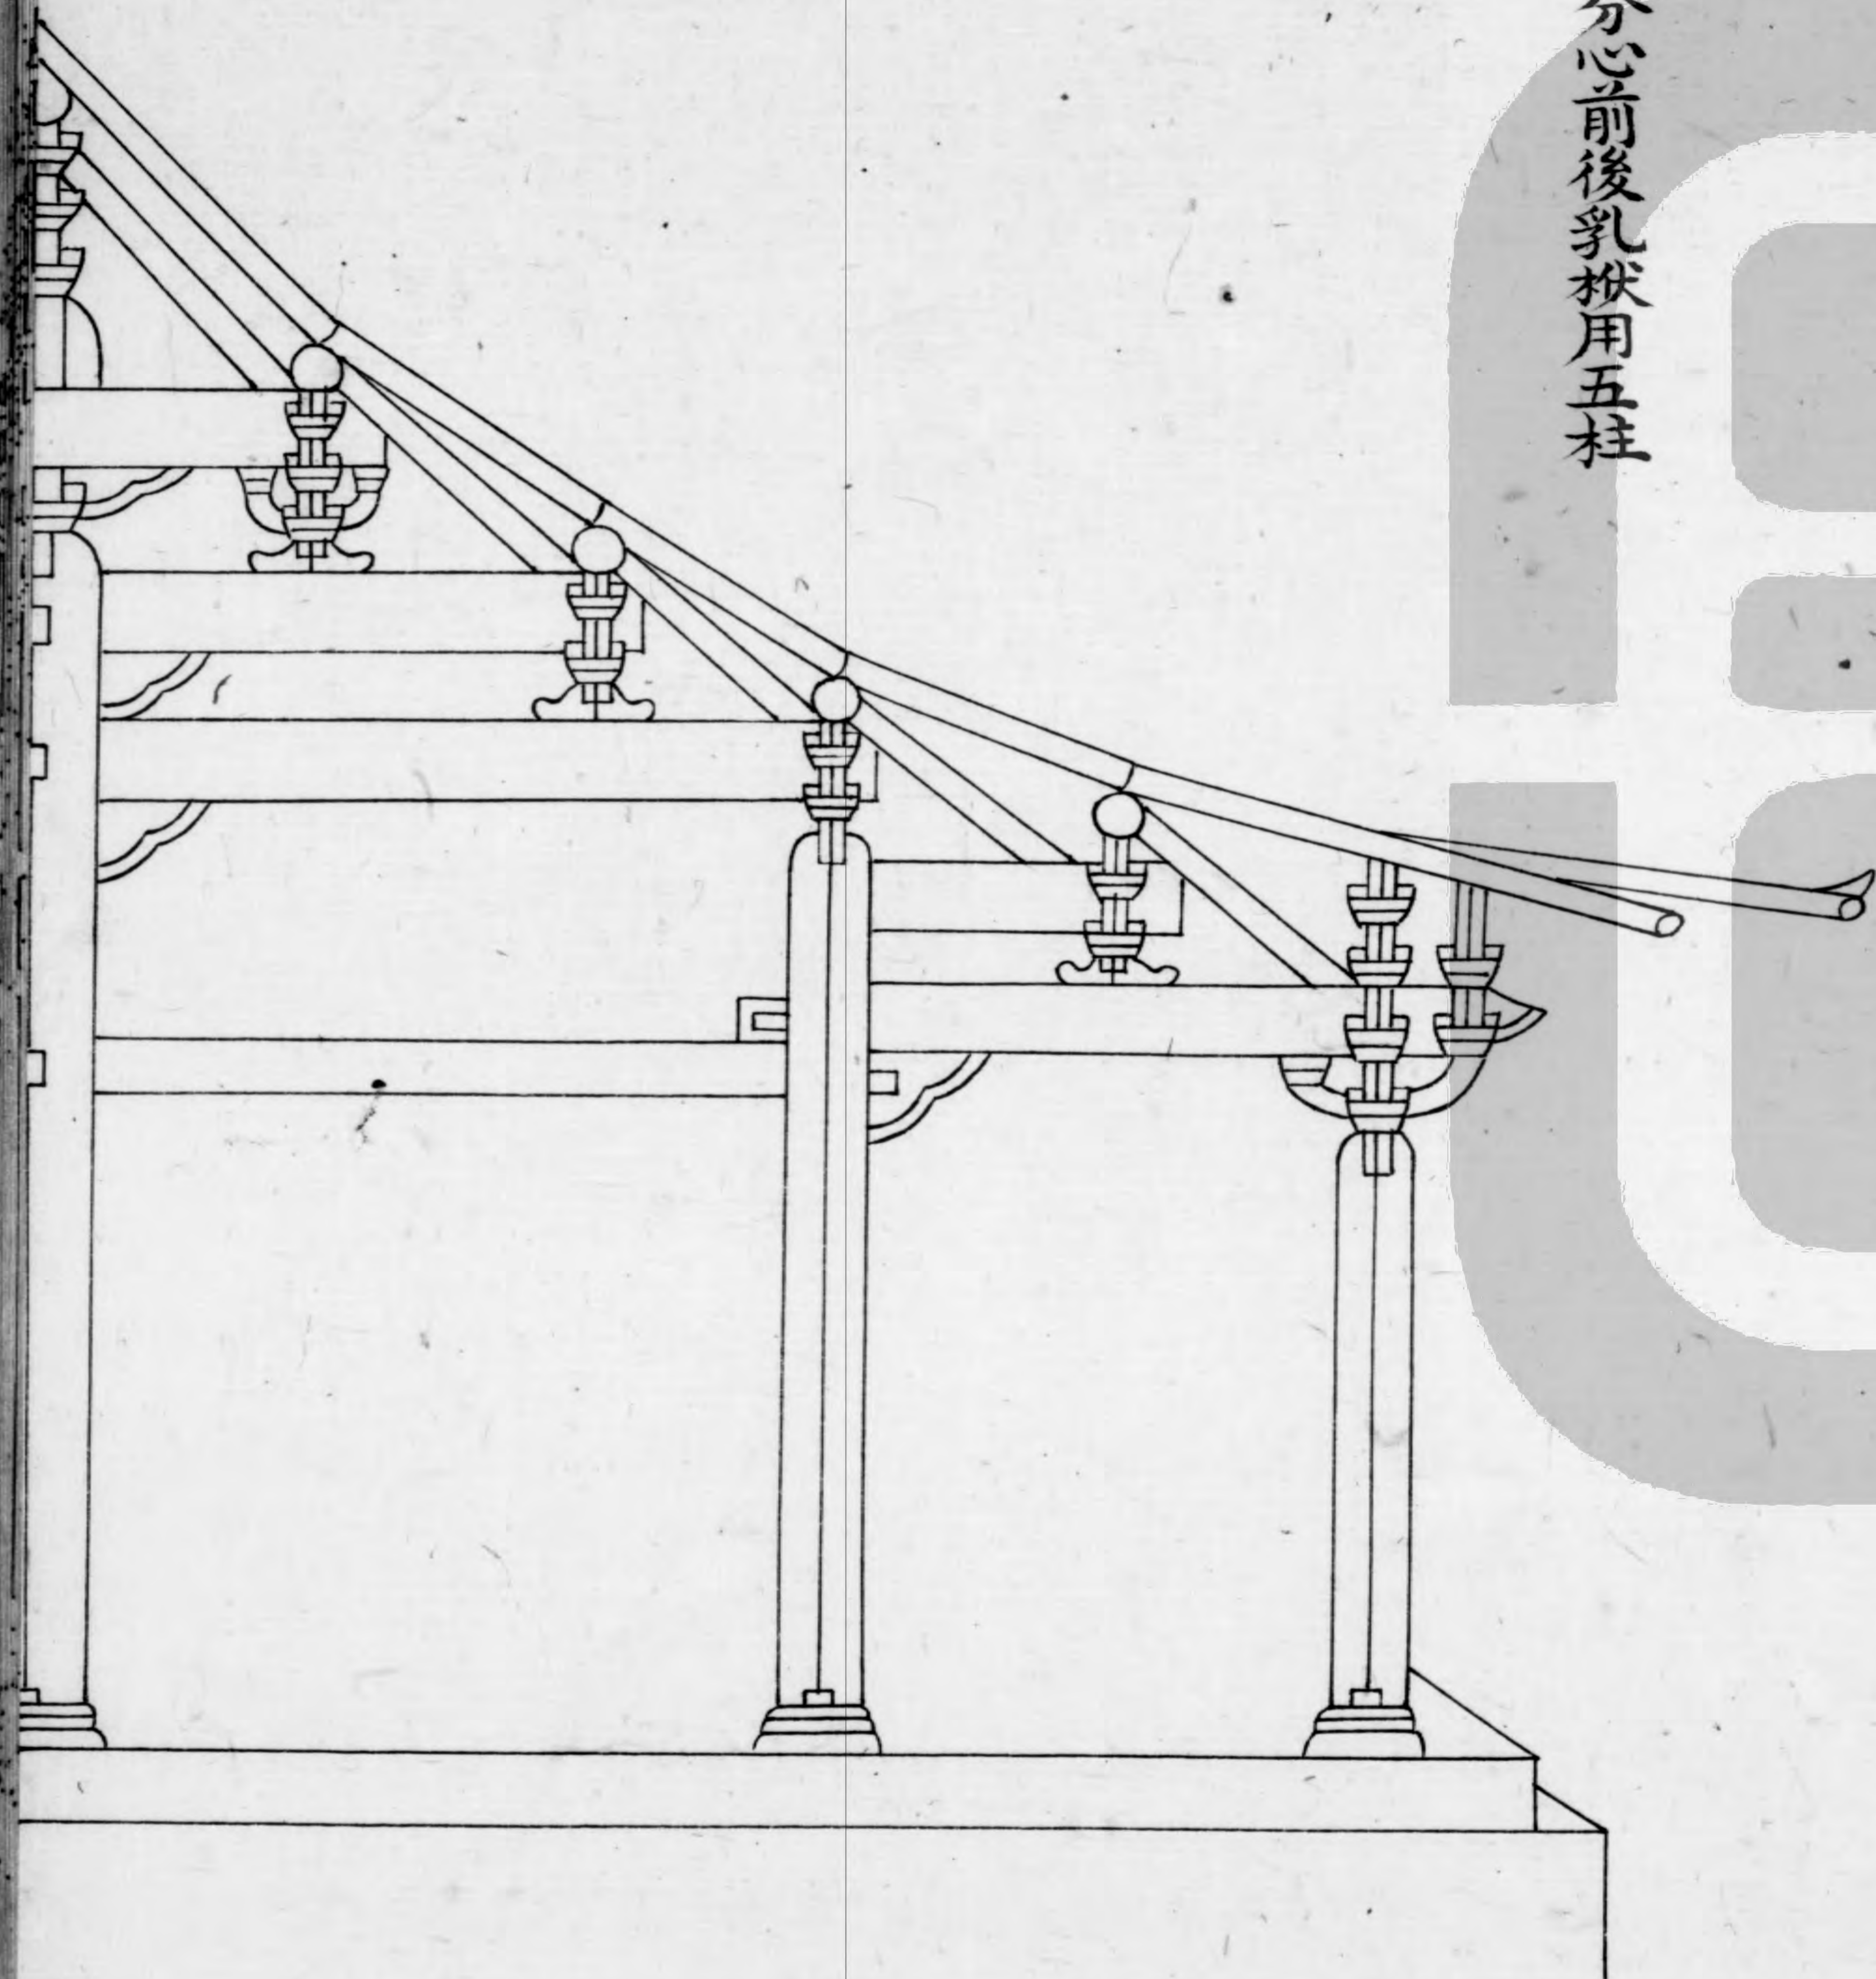



十架椽屋前後並乳楹用六柱

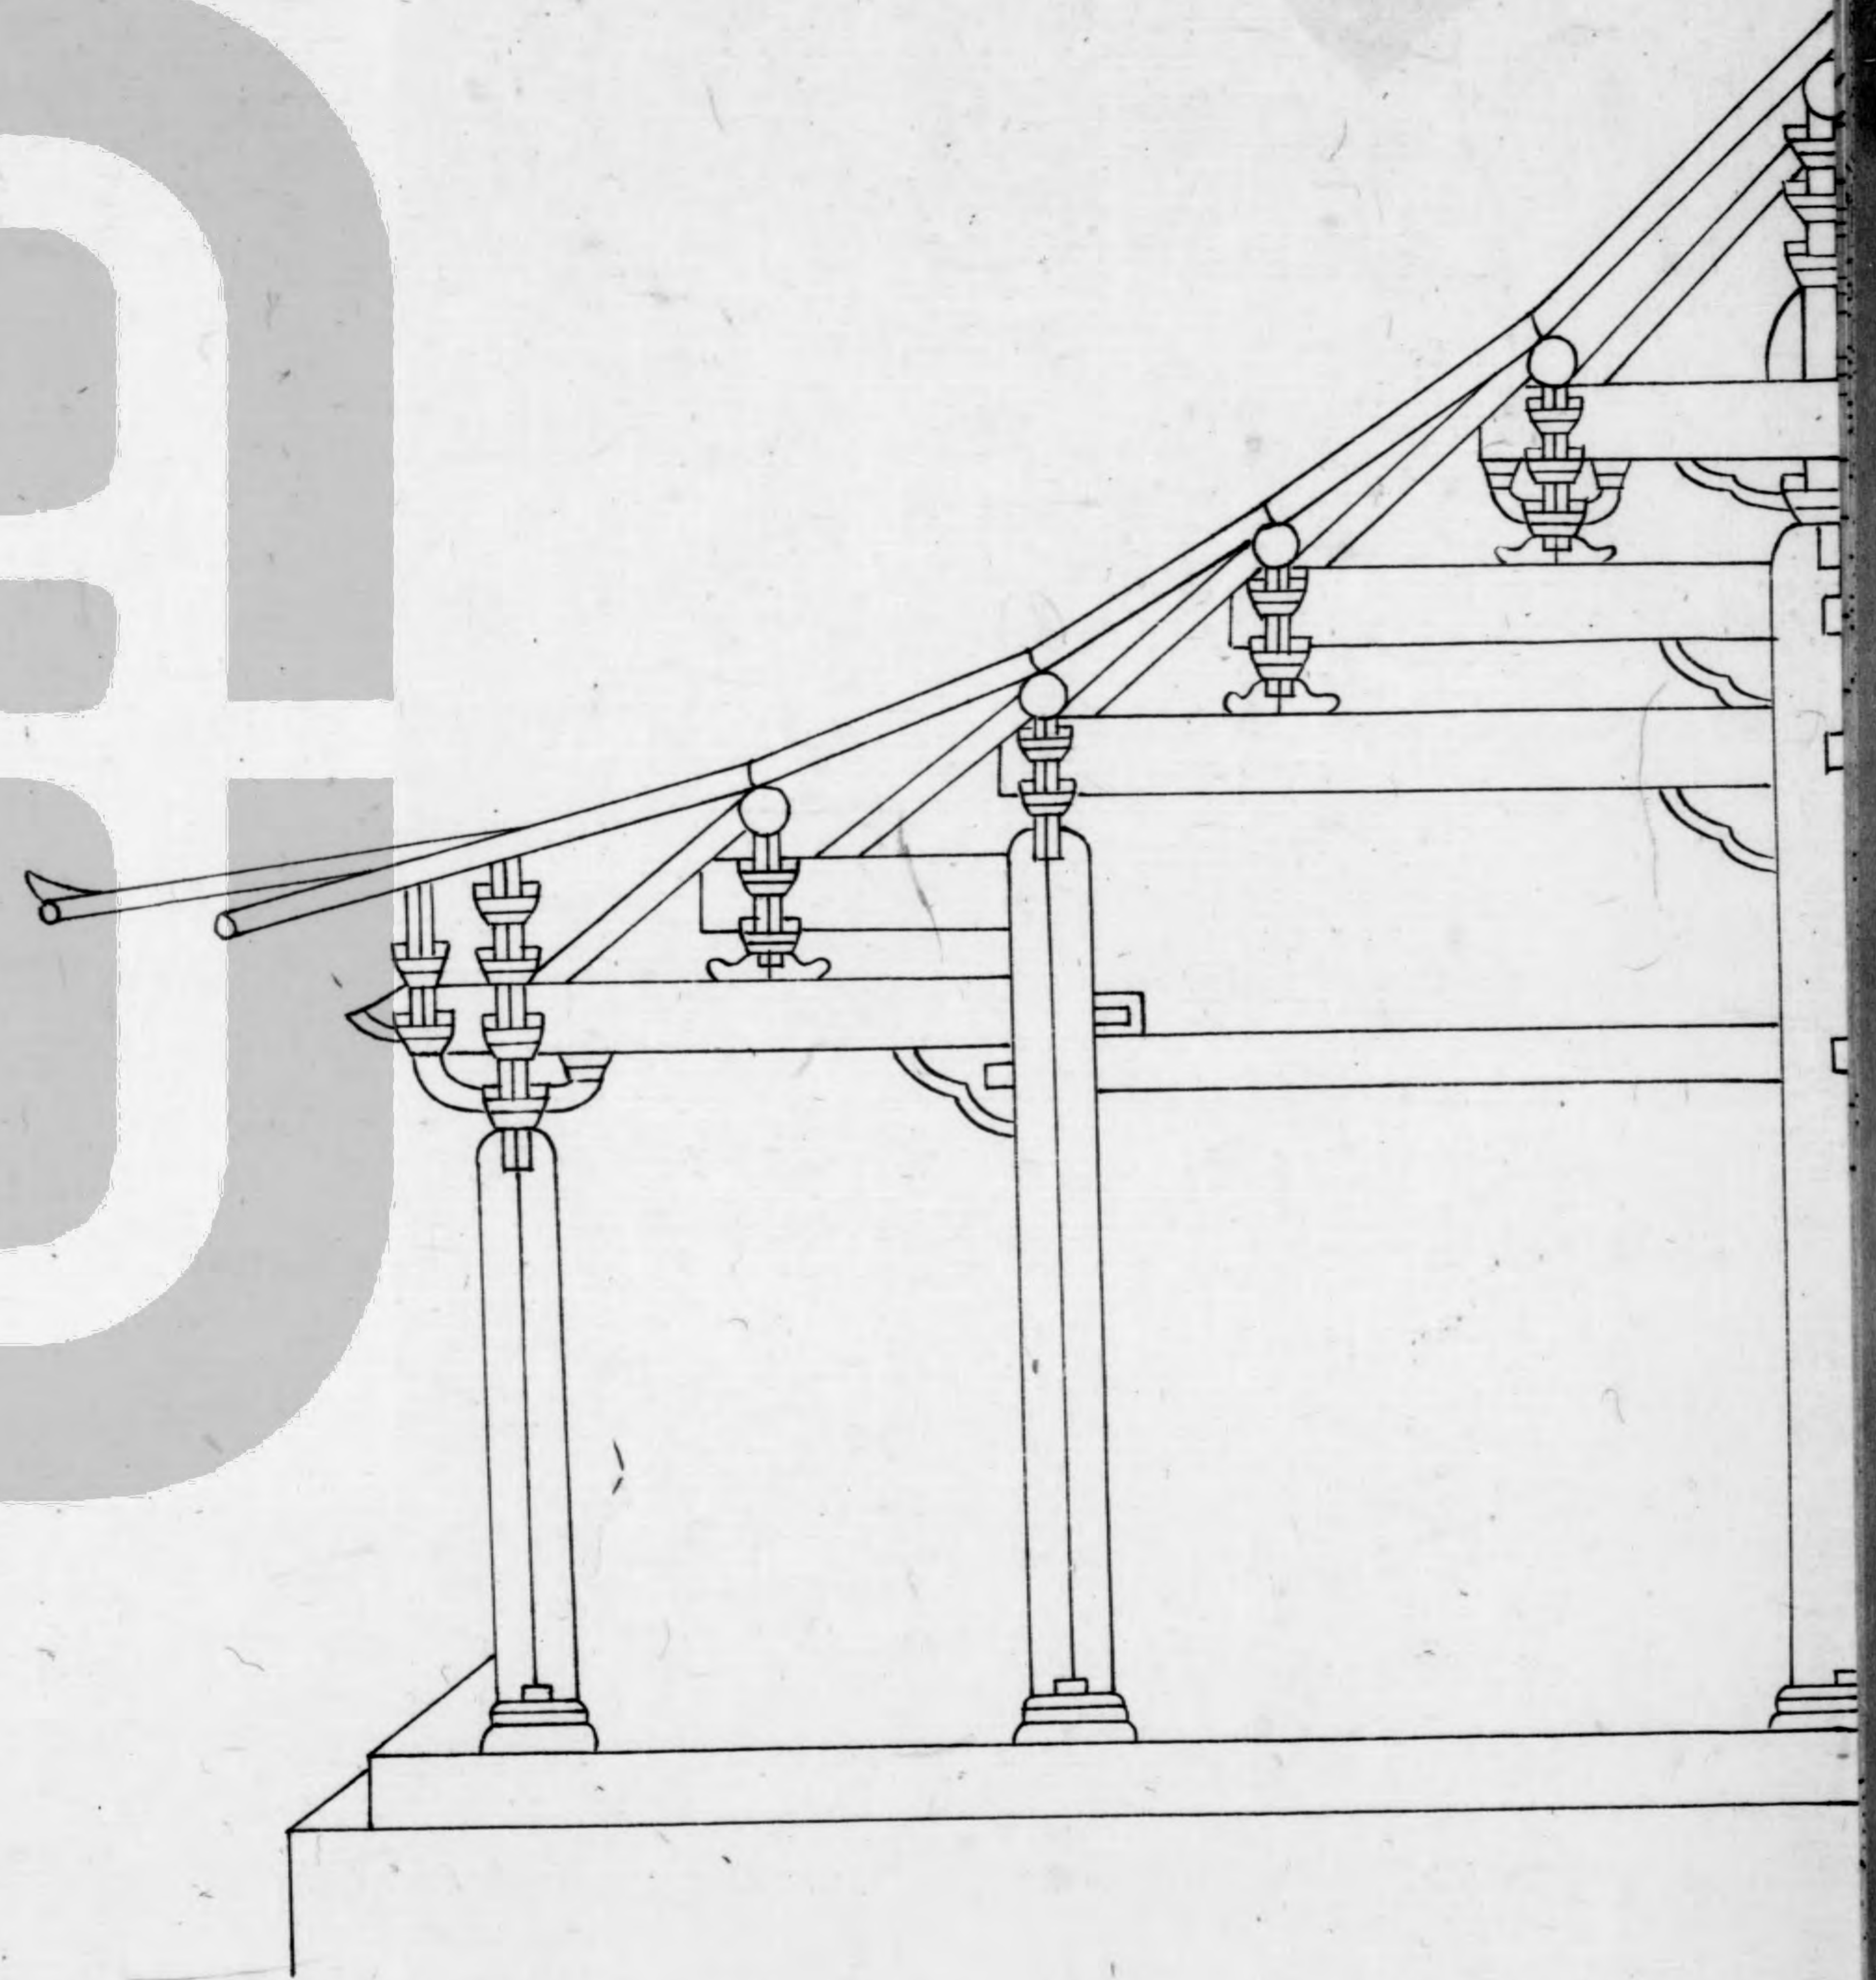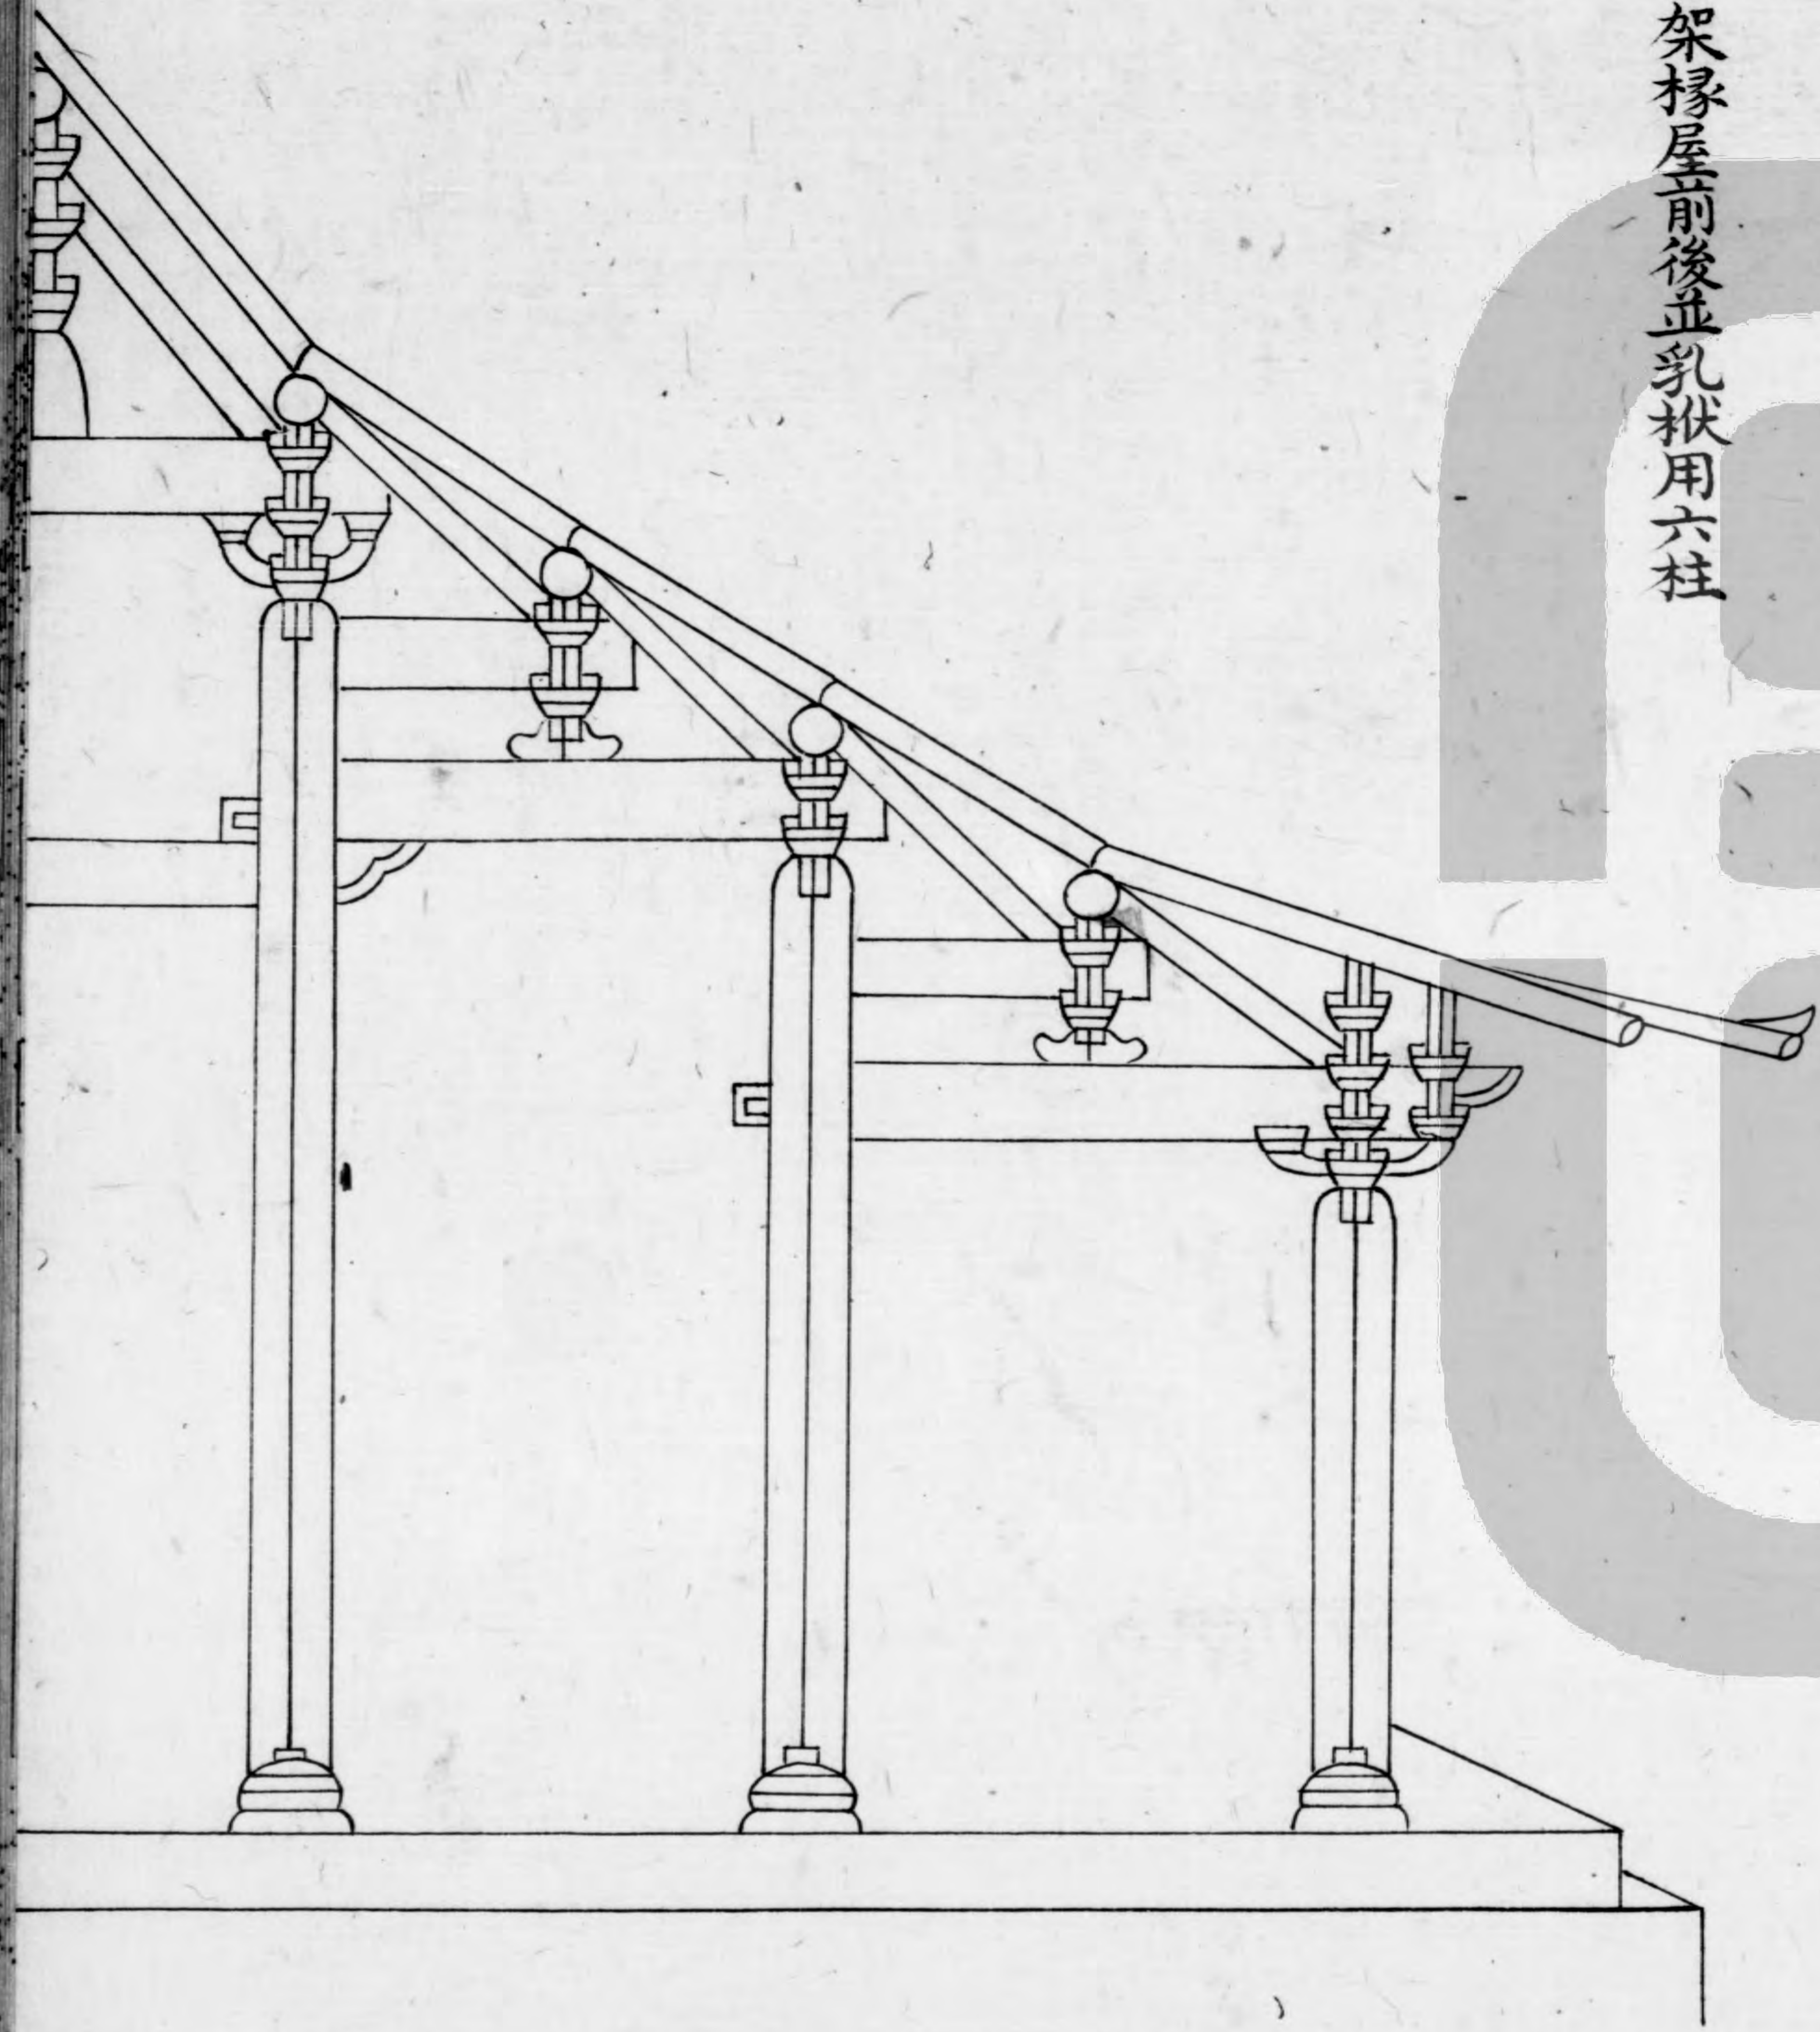



十架椽屋前後各劉牽乳楸用六柱

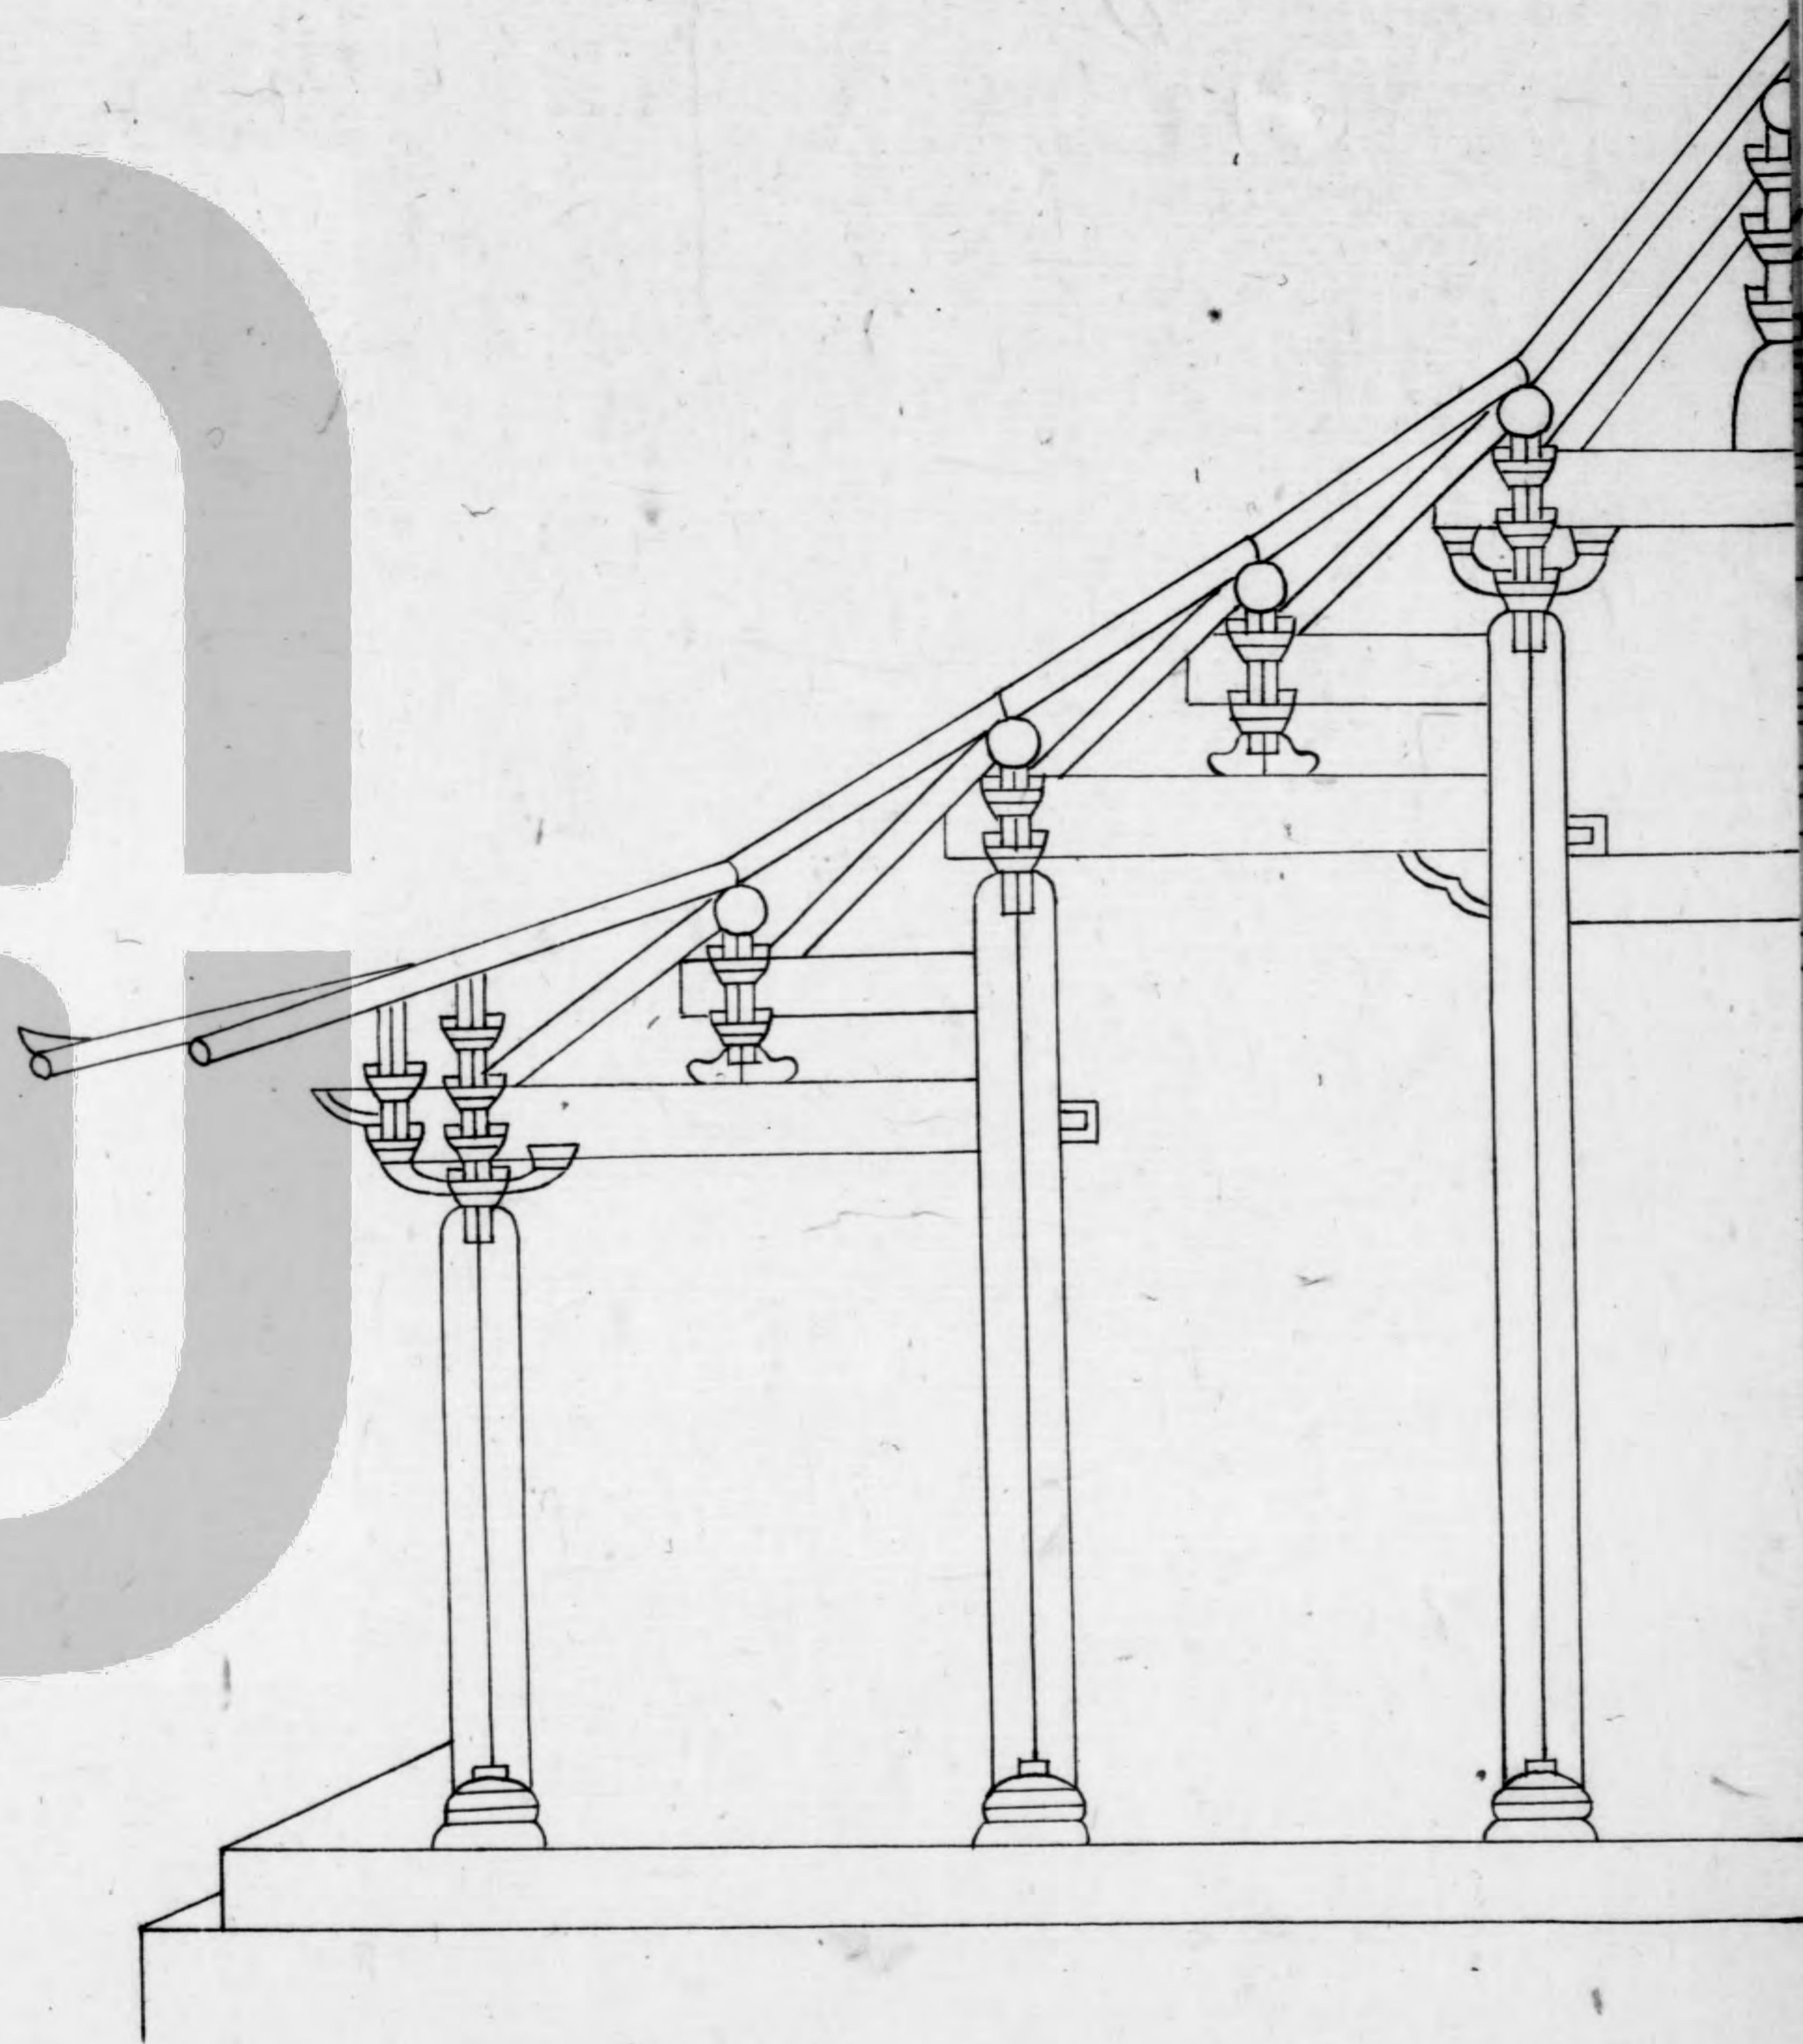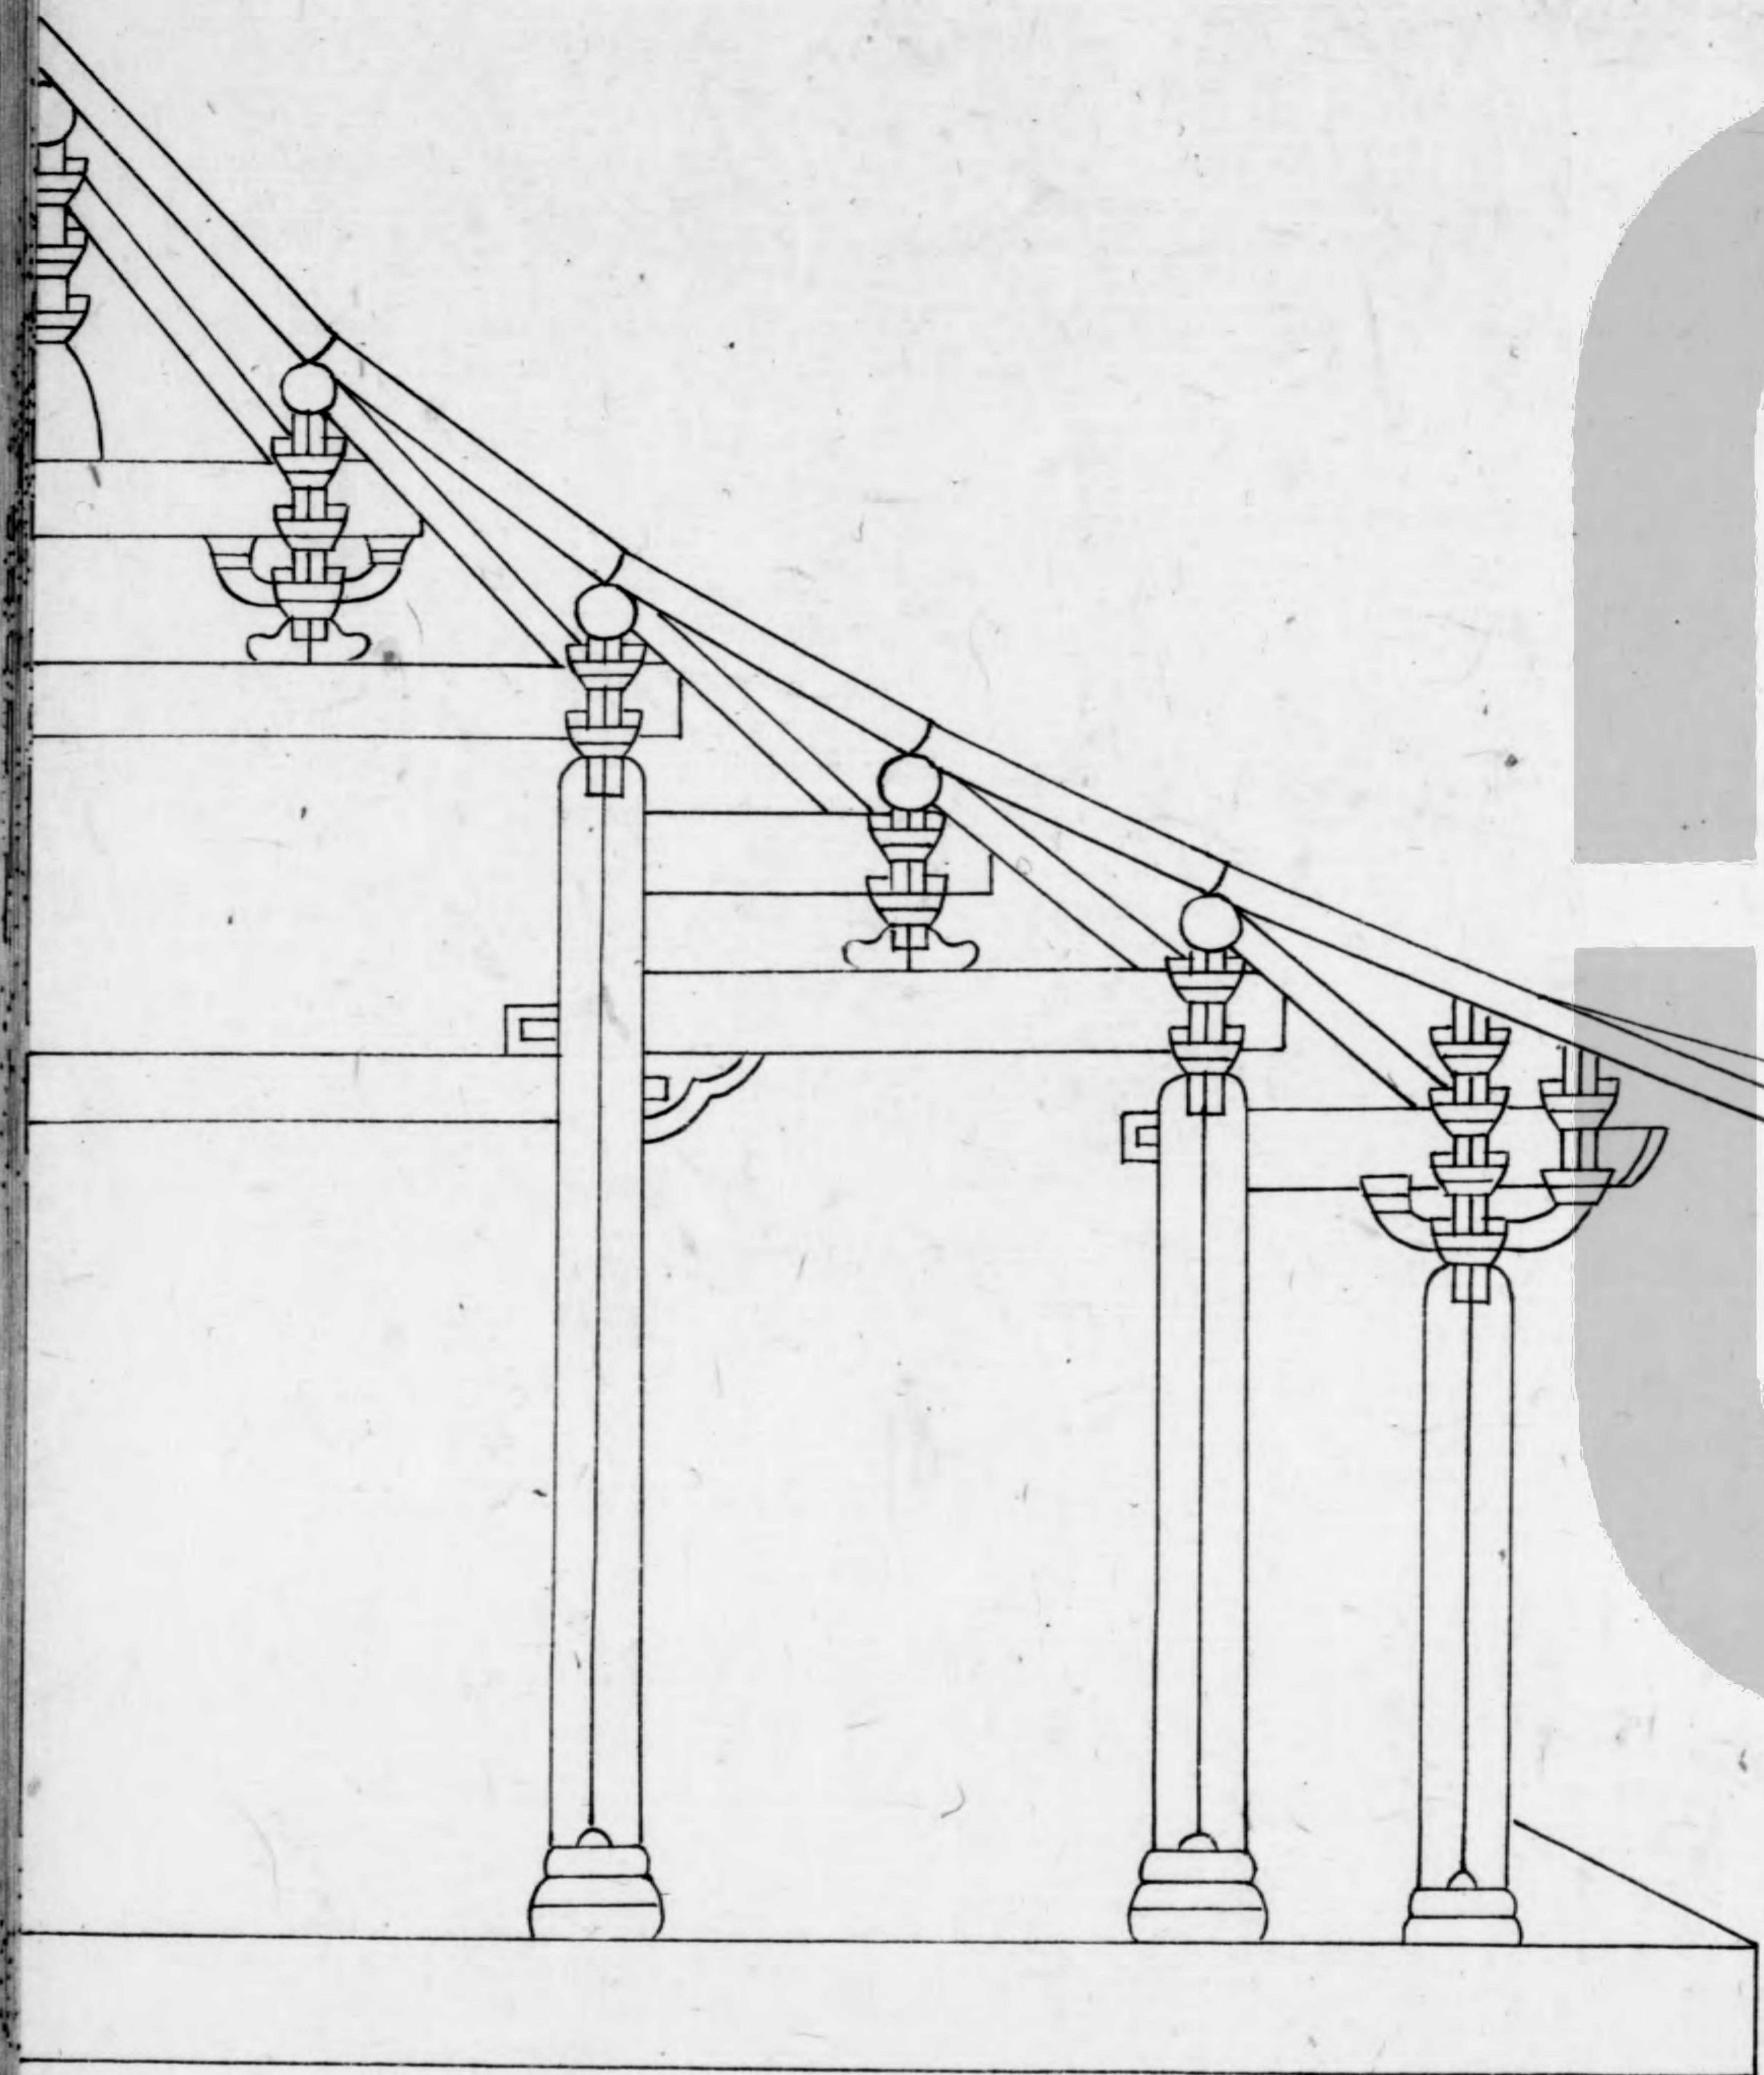



八架椽屋分心用三柱

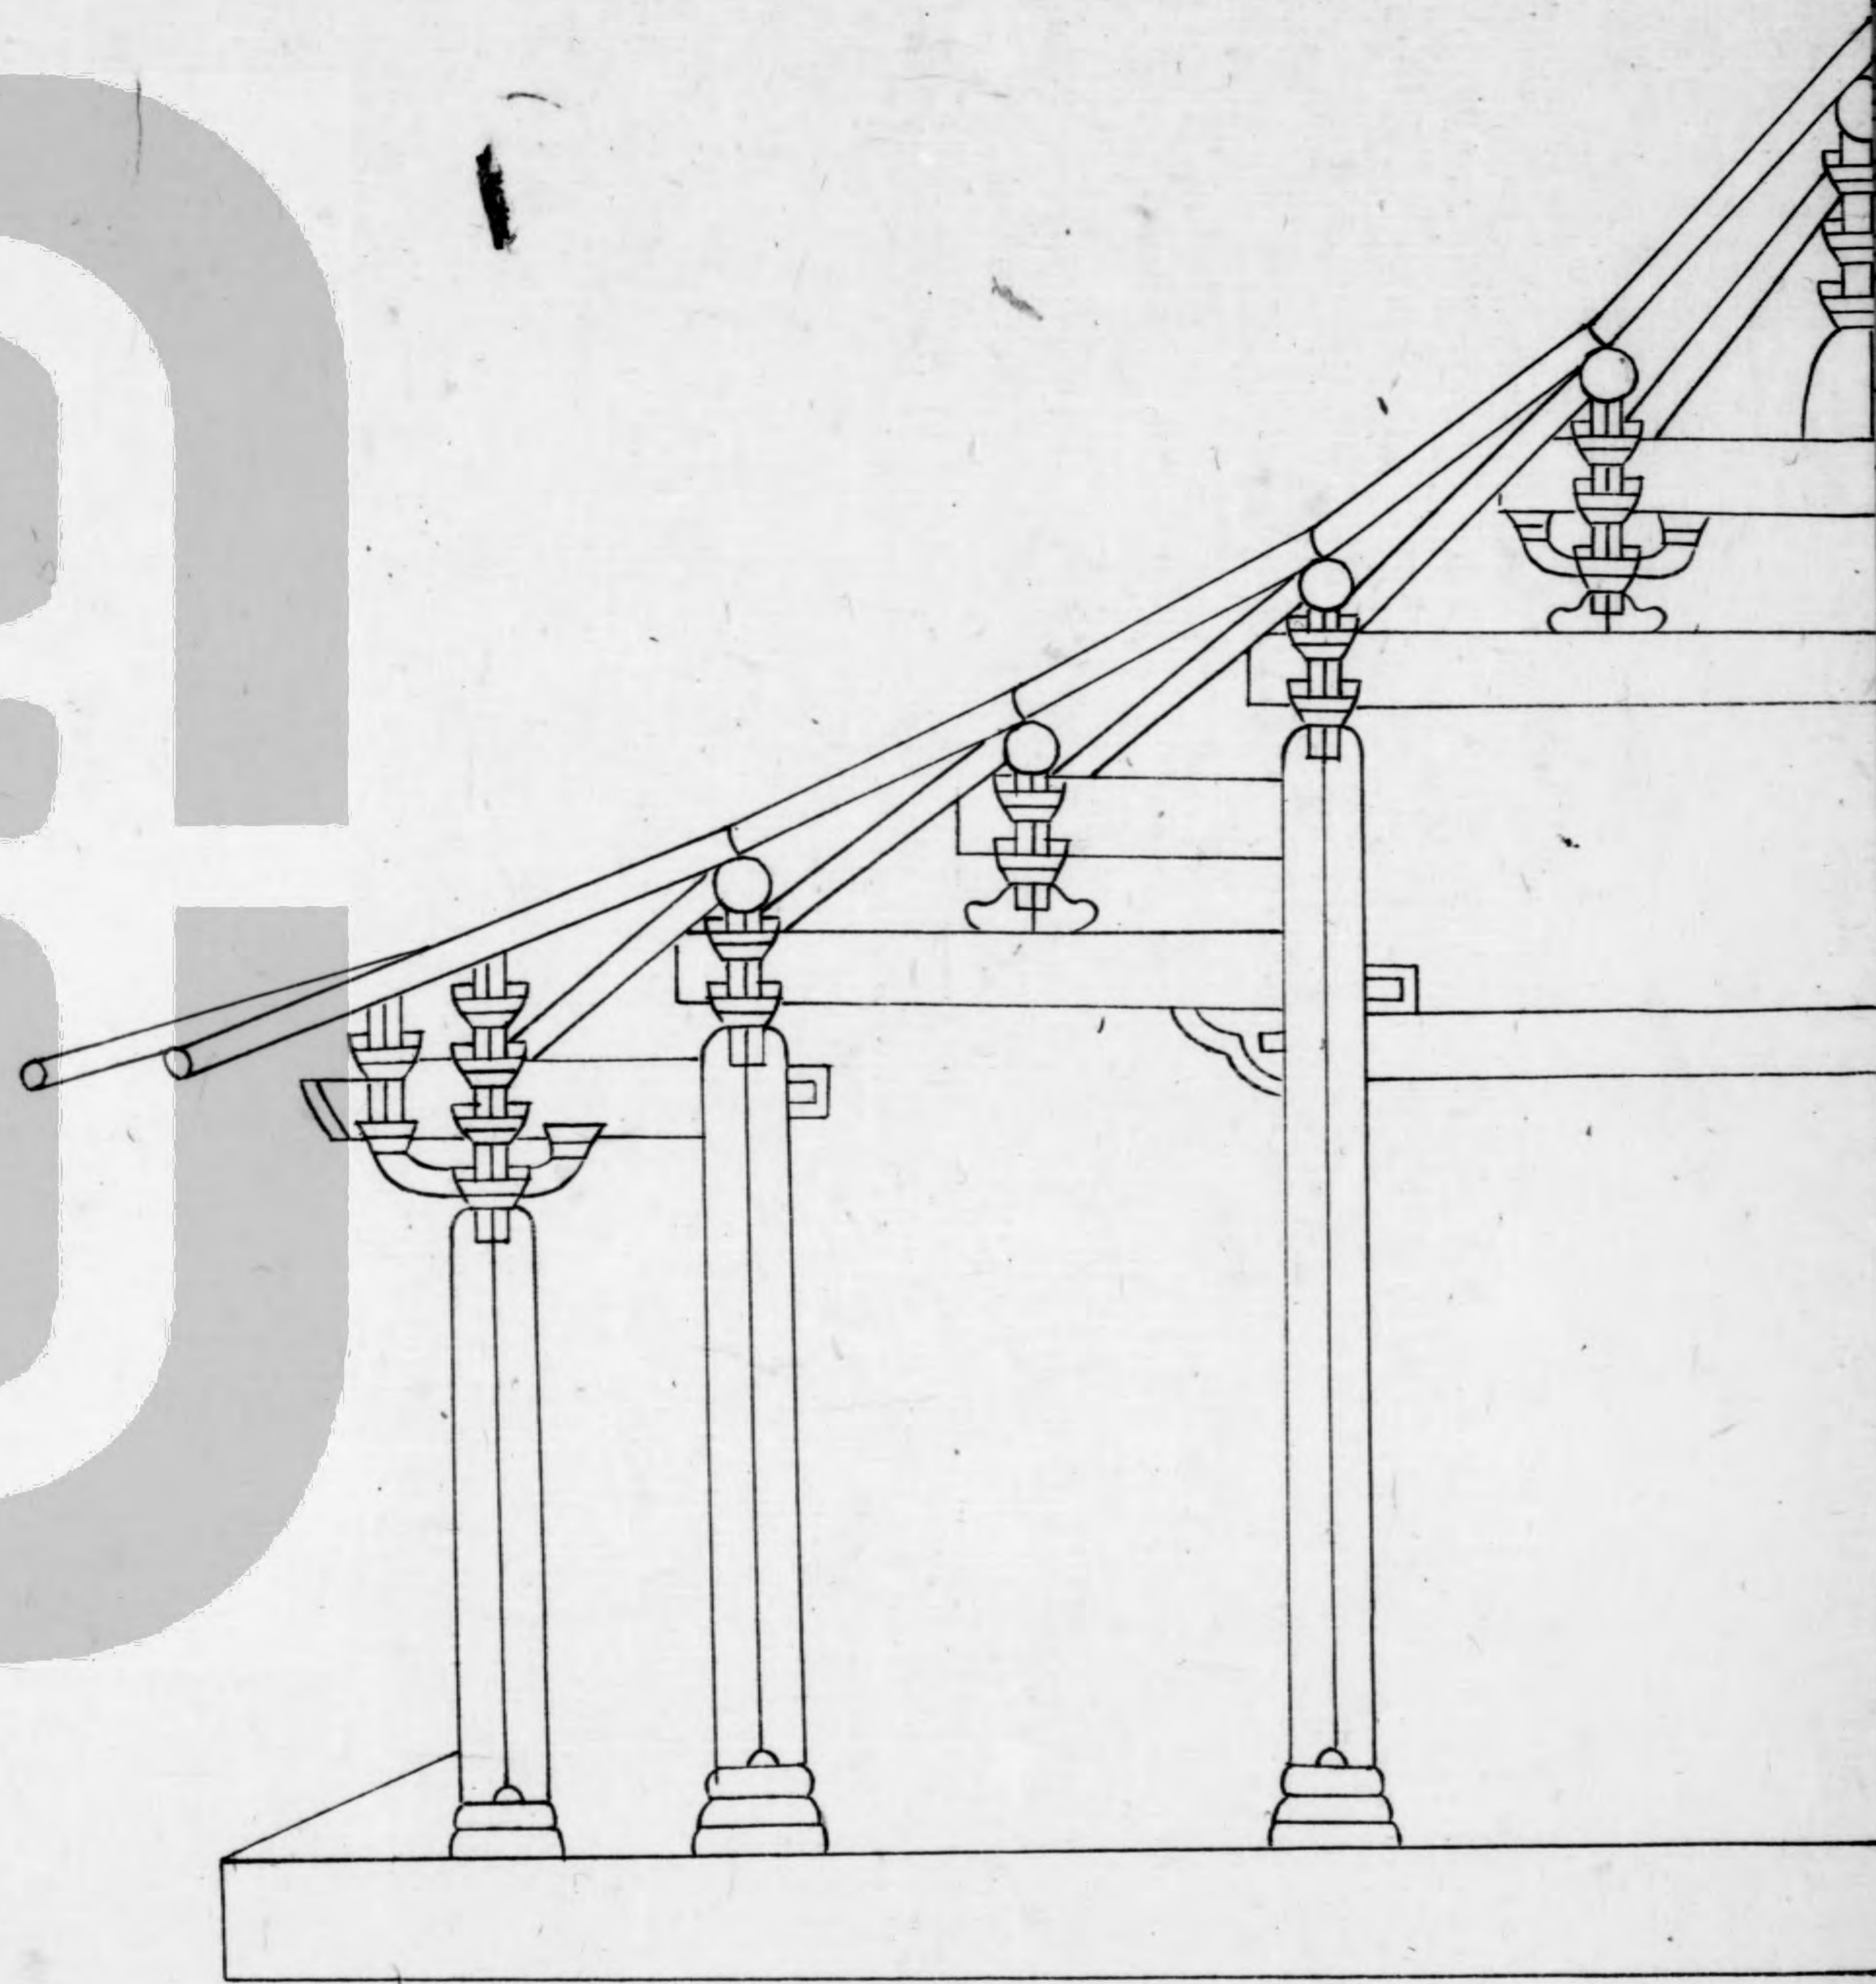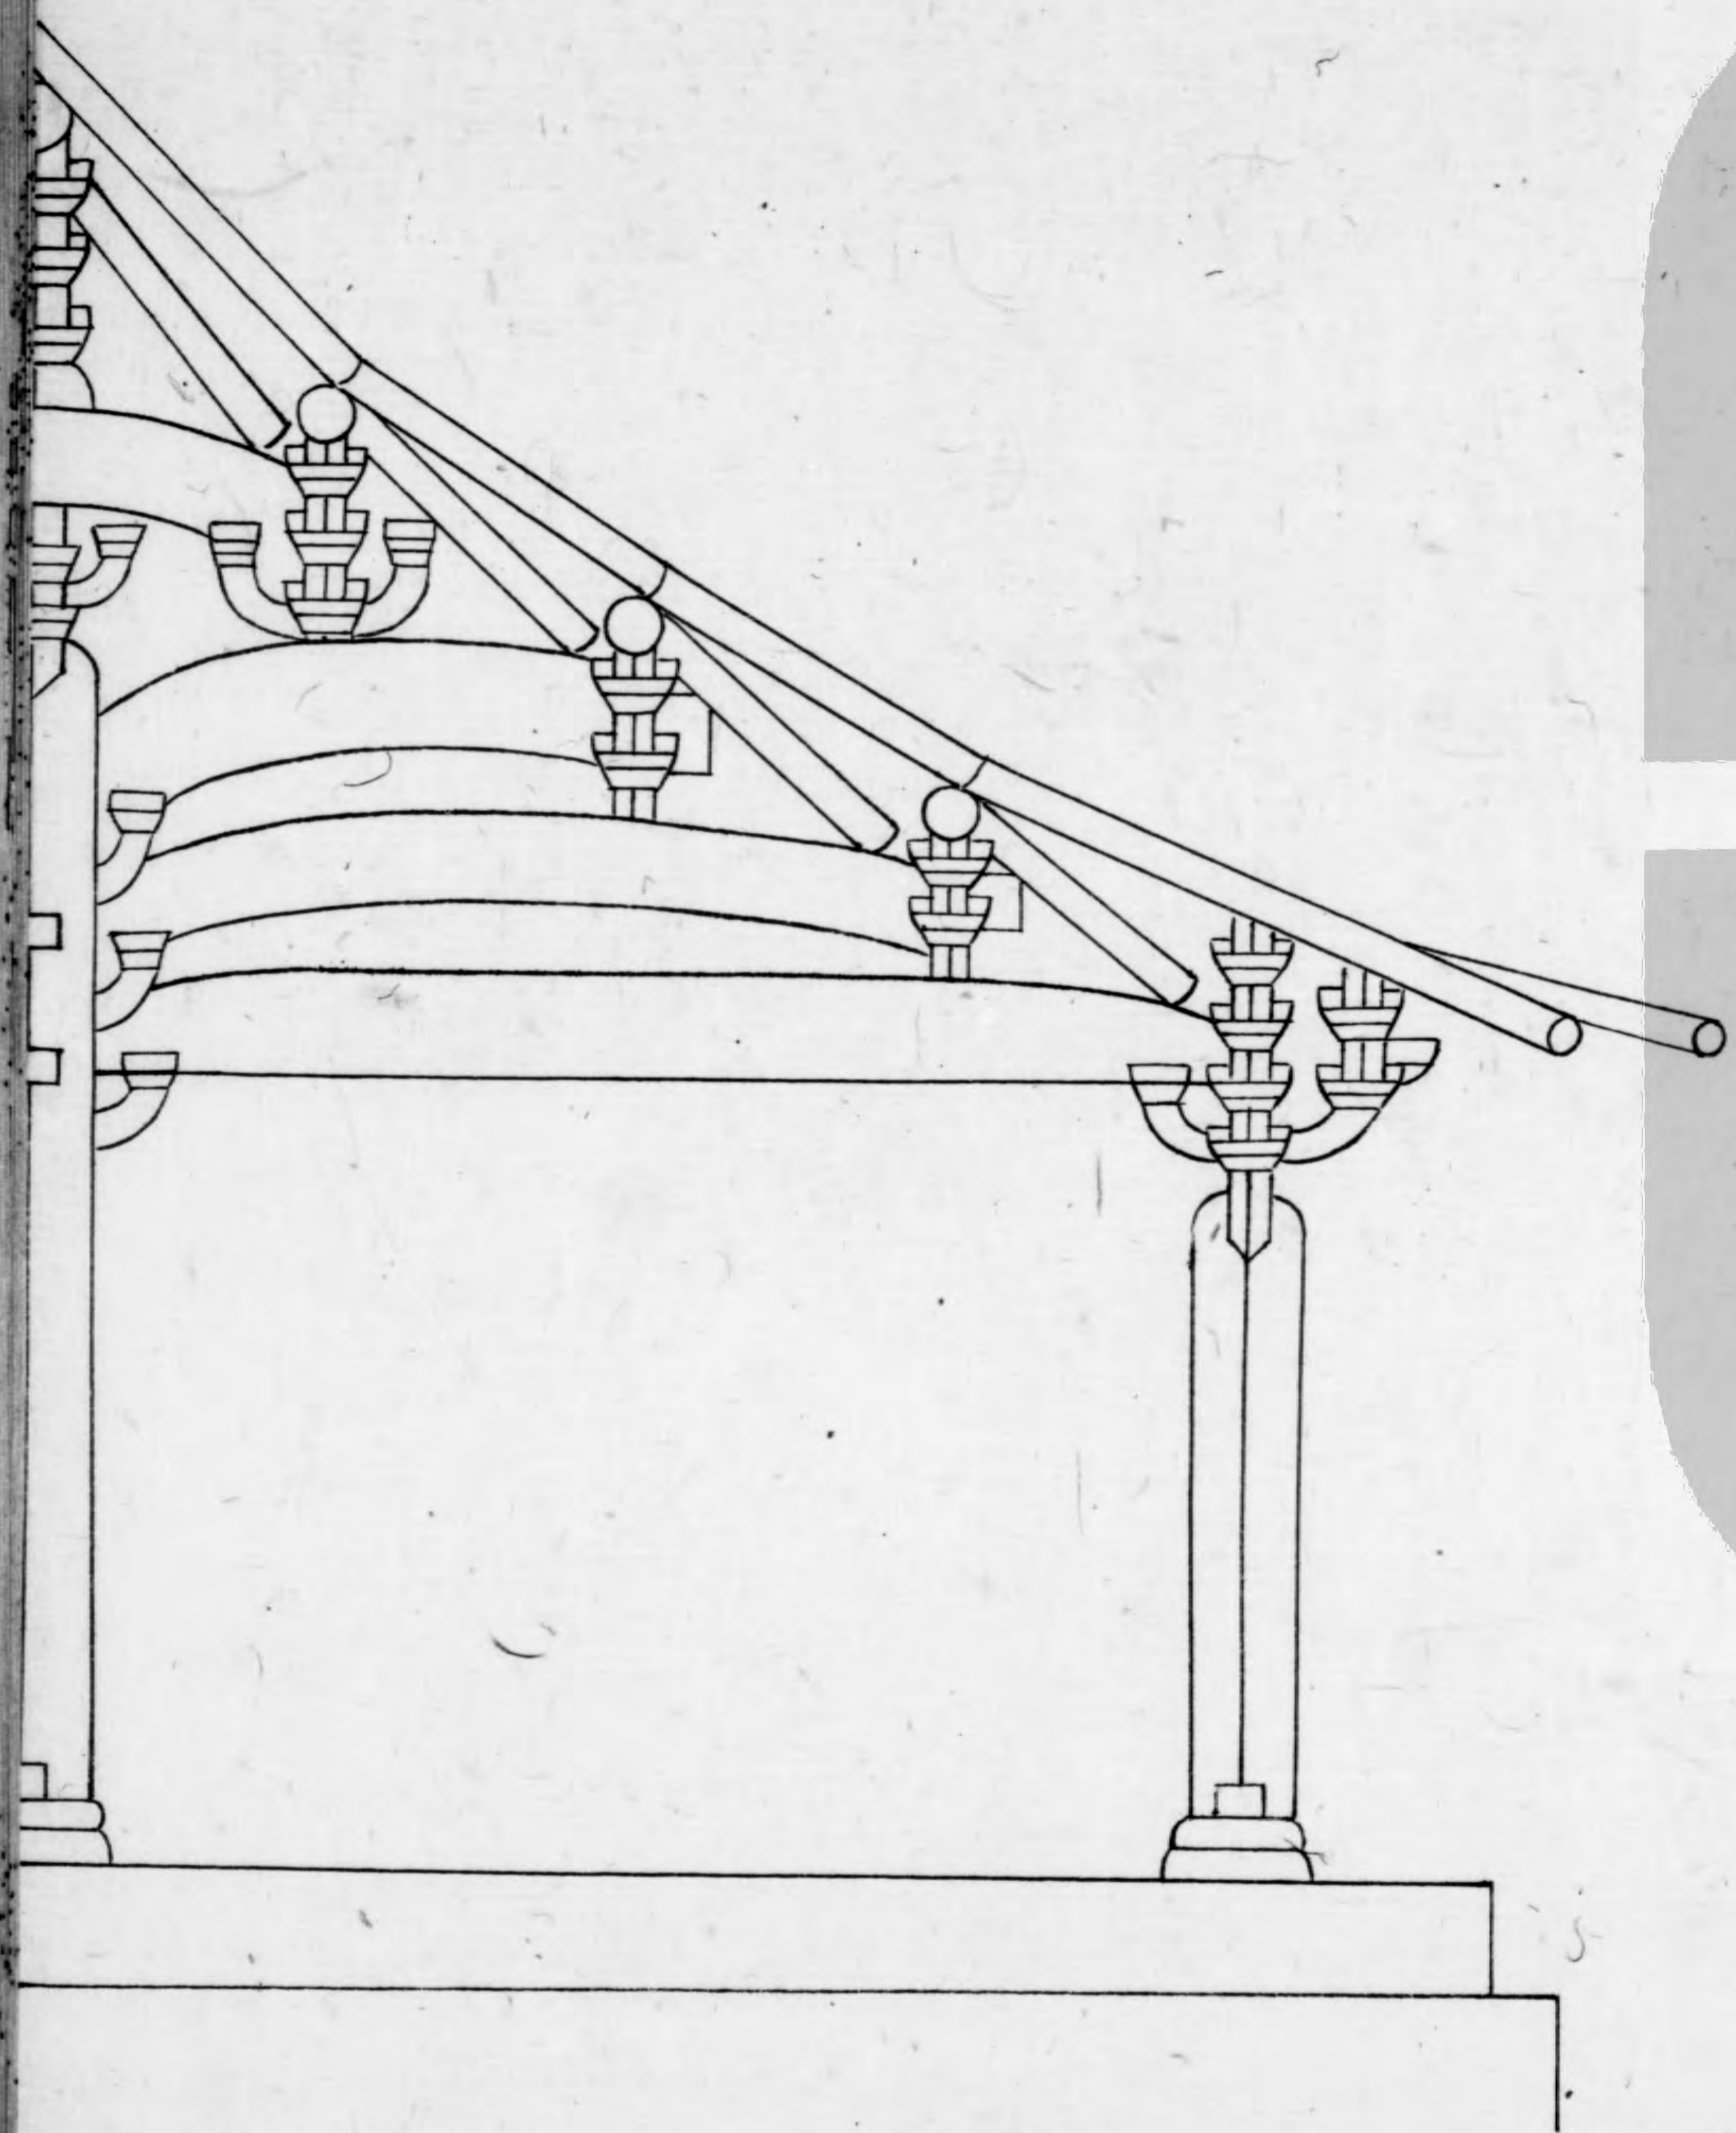



八架椽屋乳栱對六椽栱用二柱

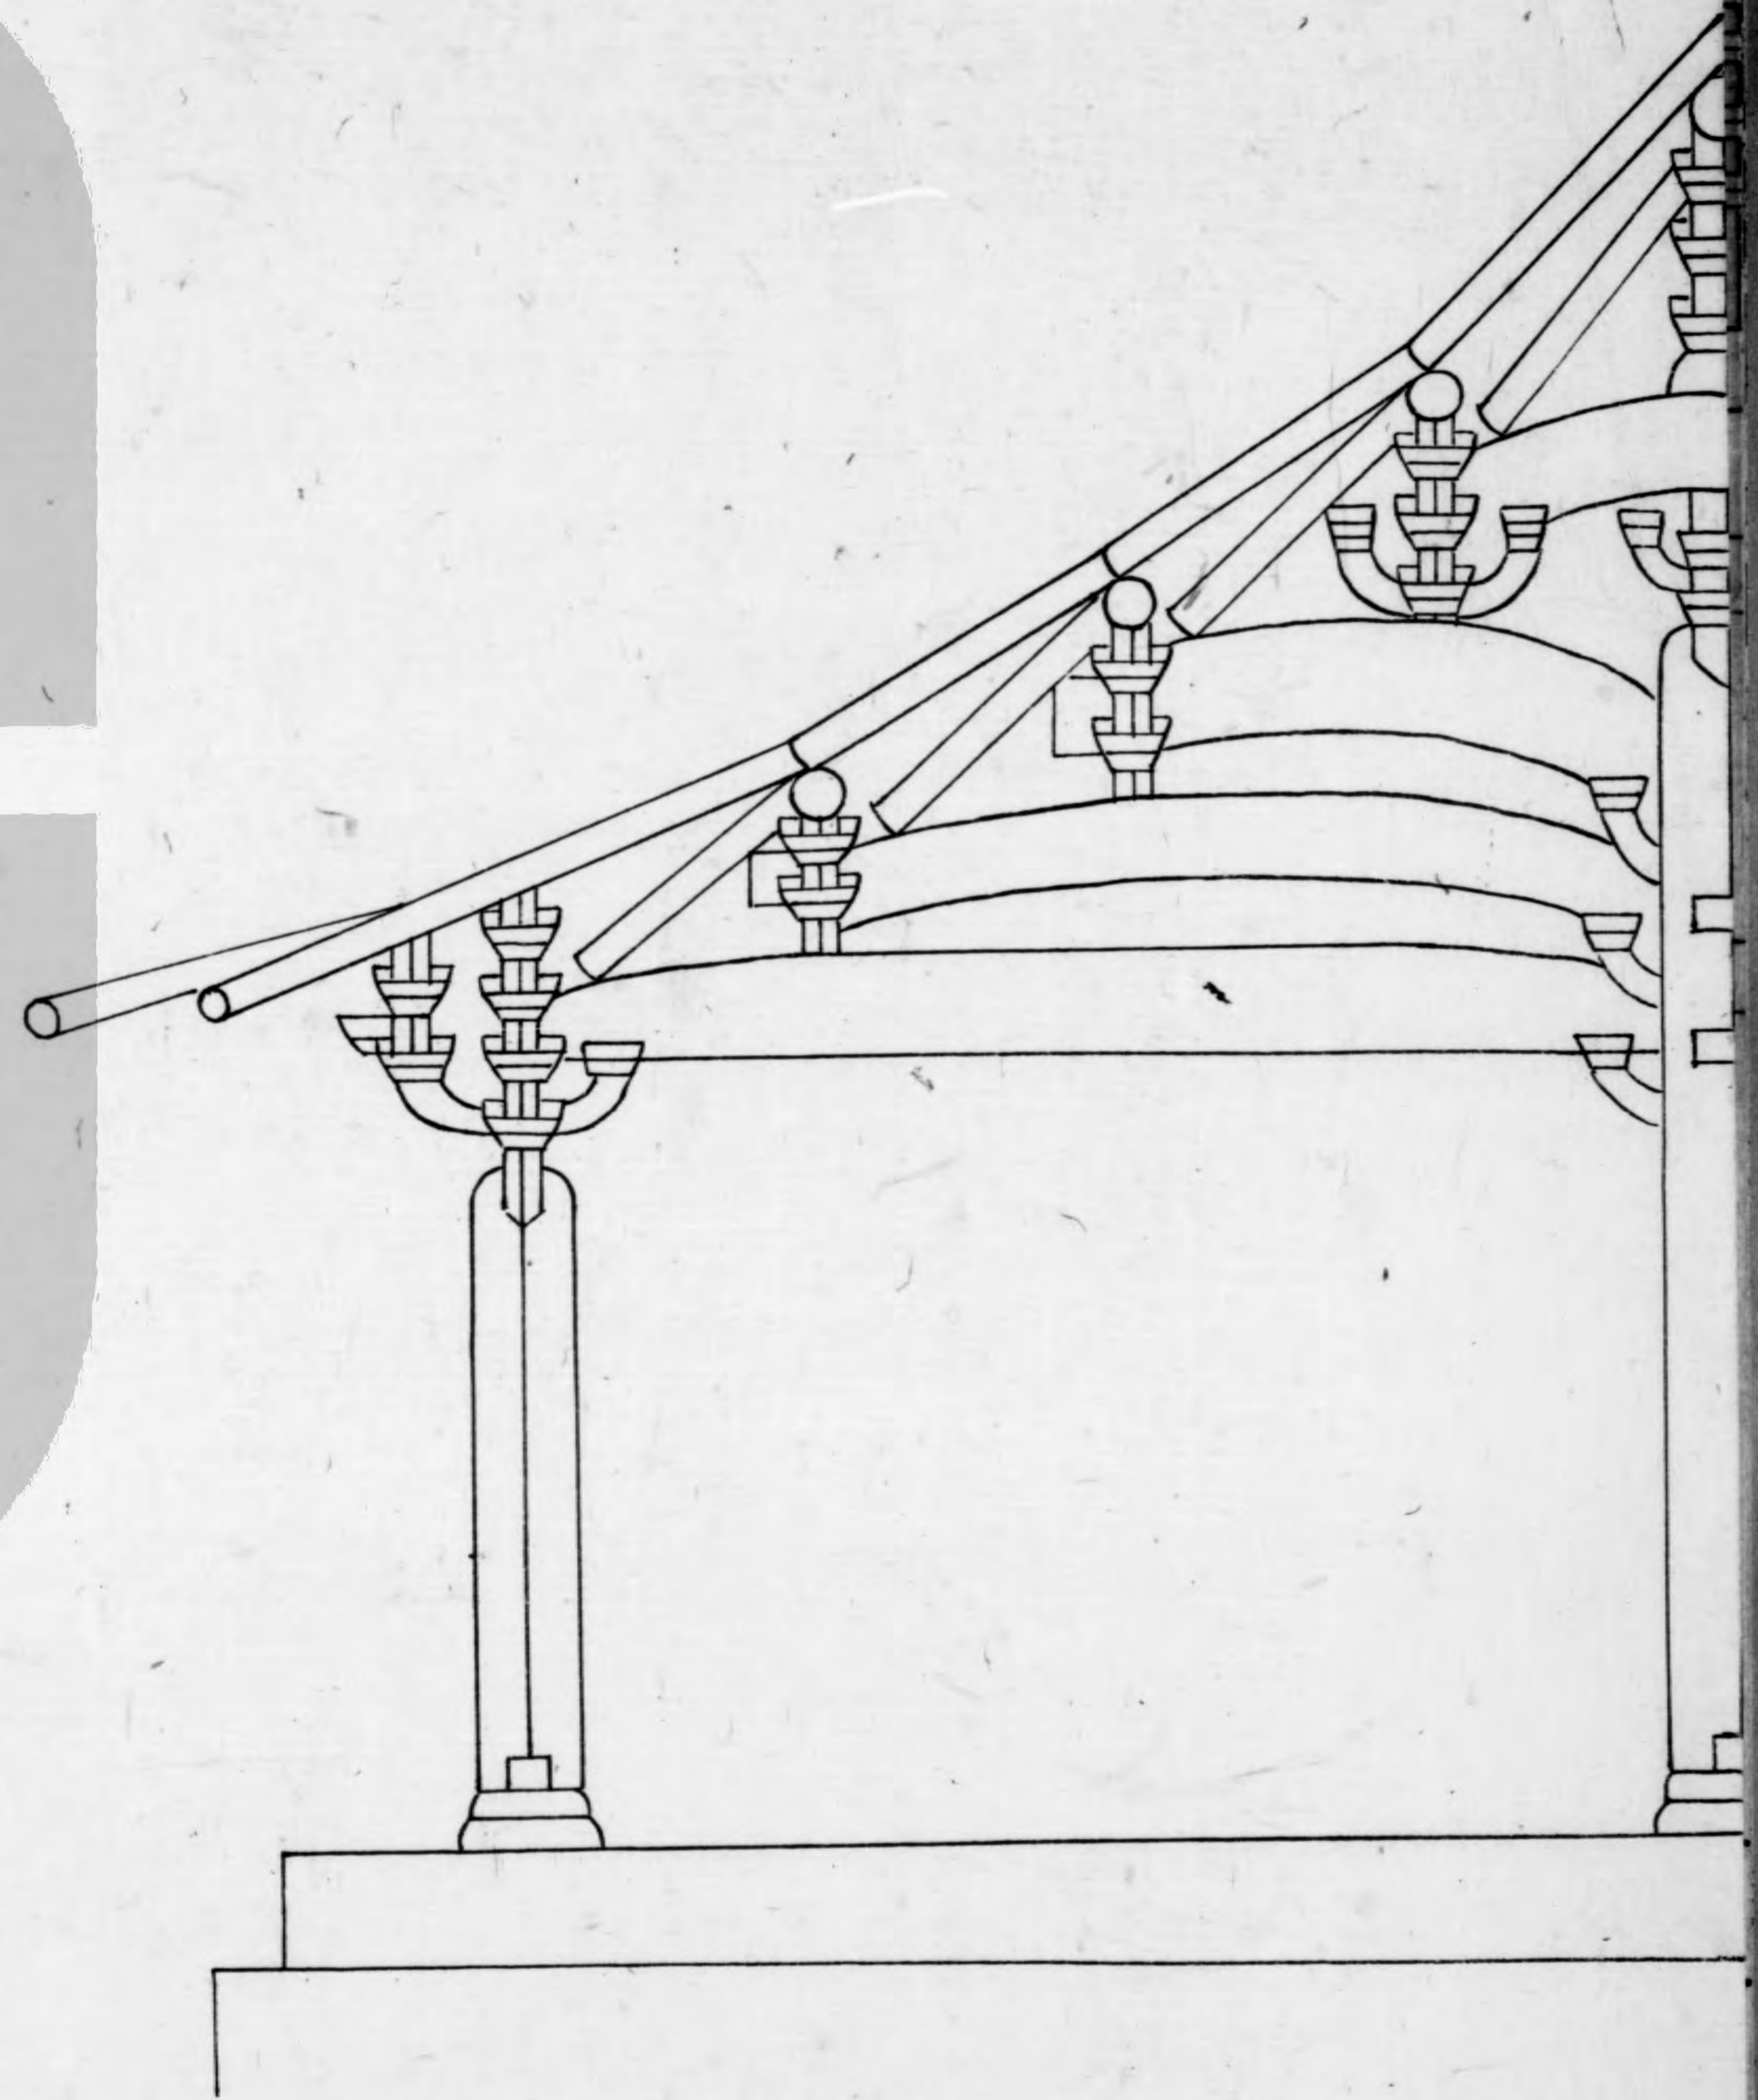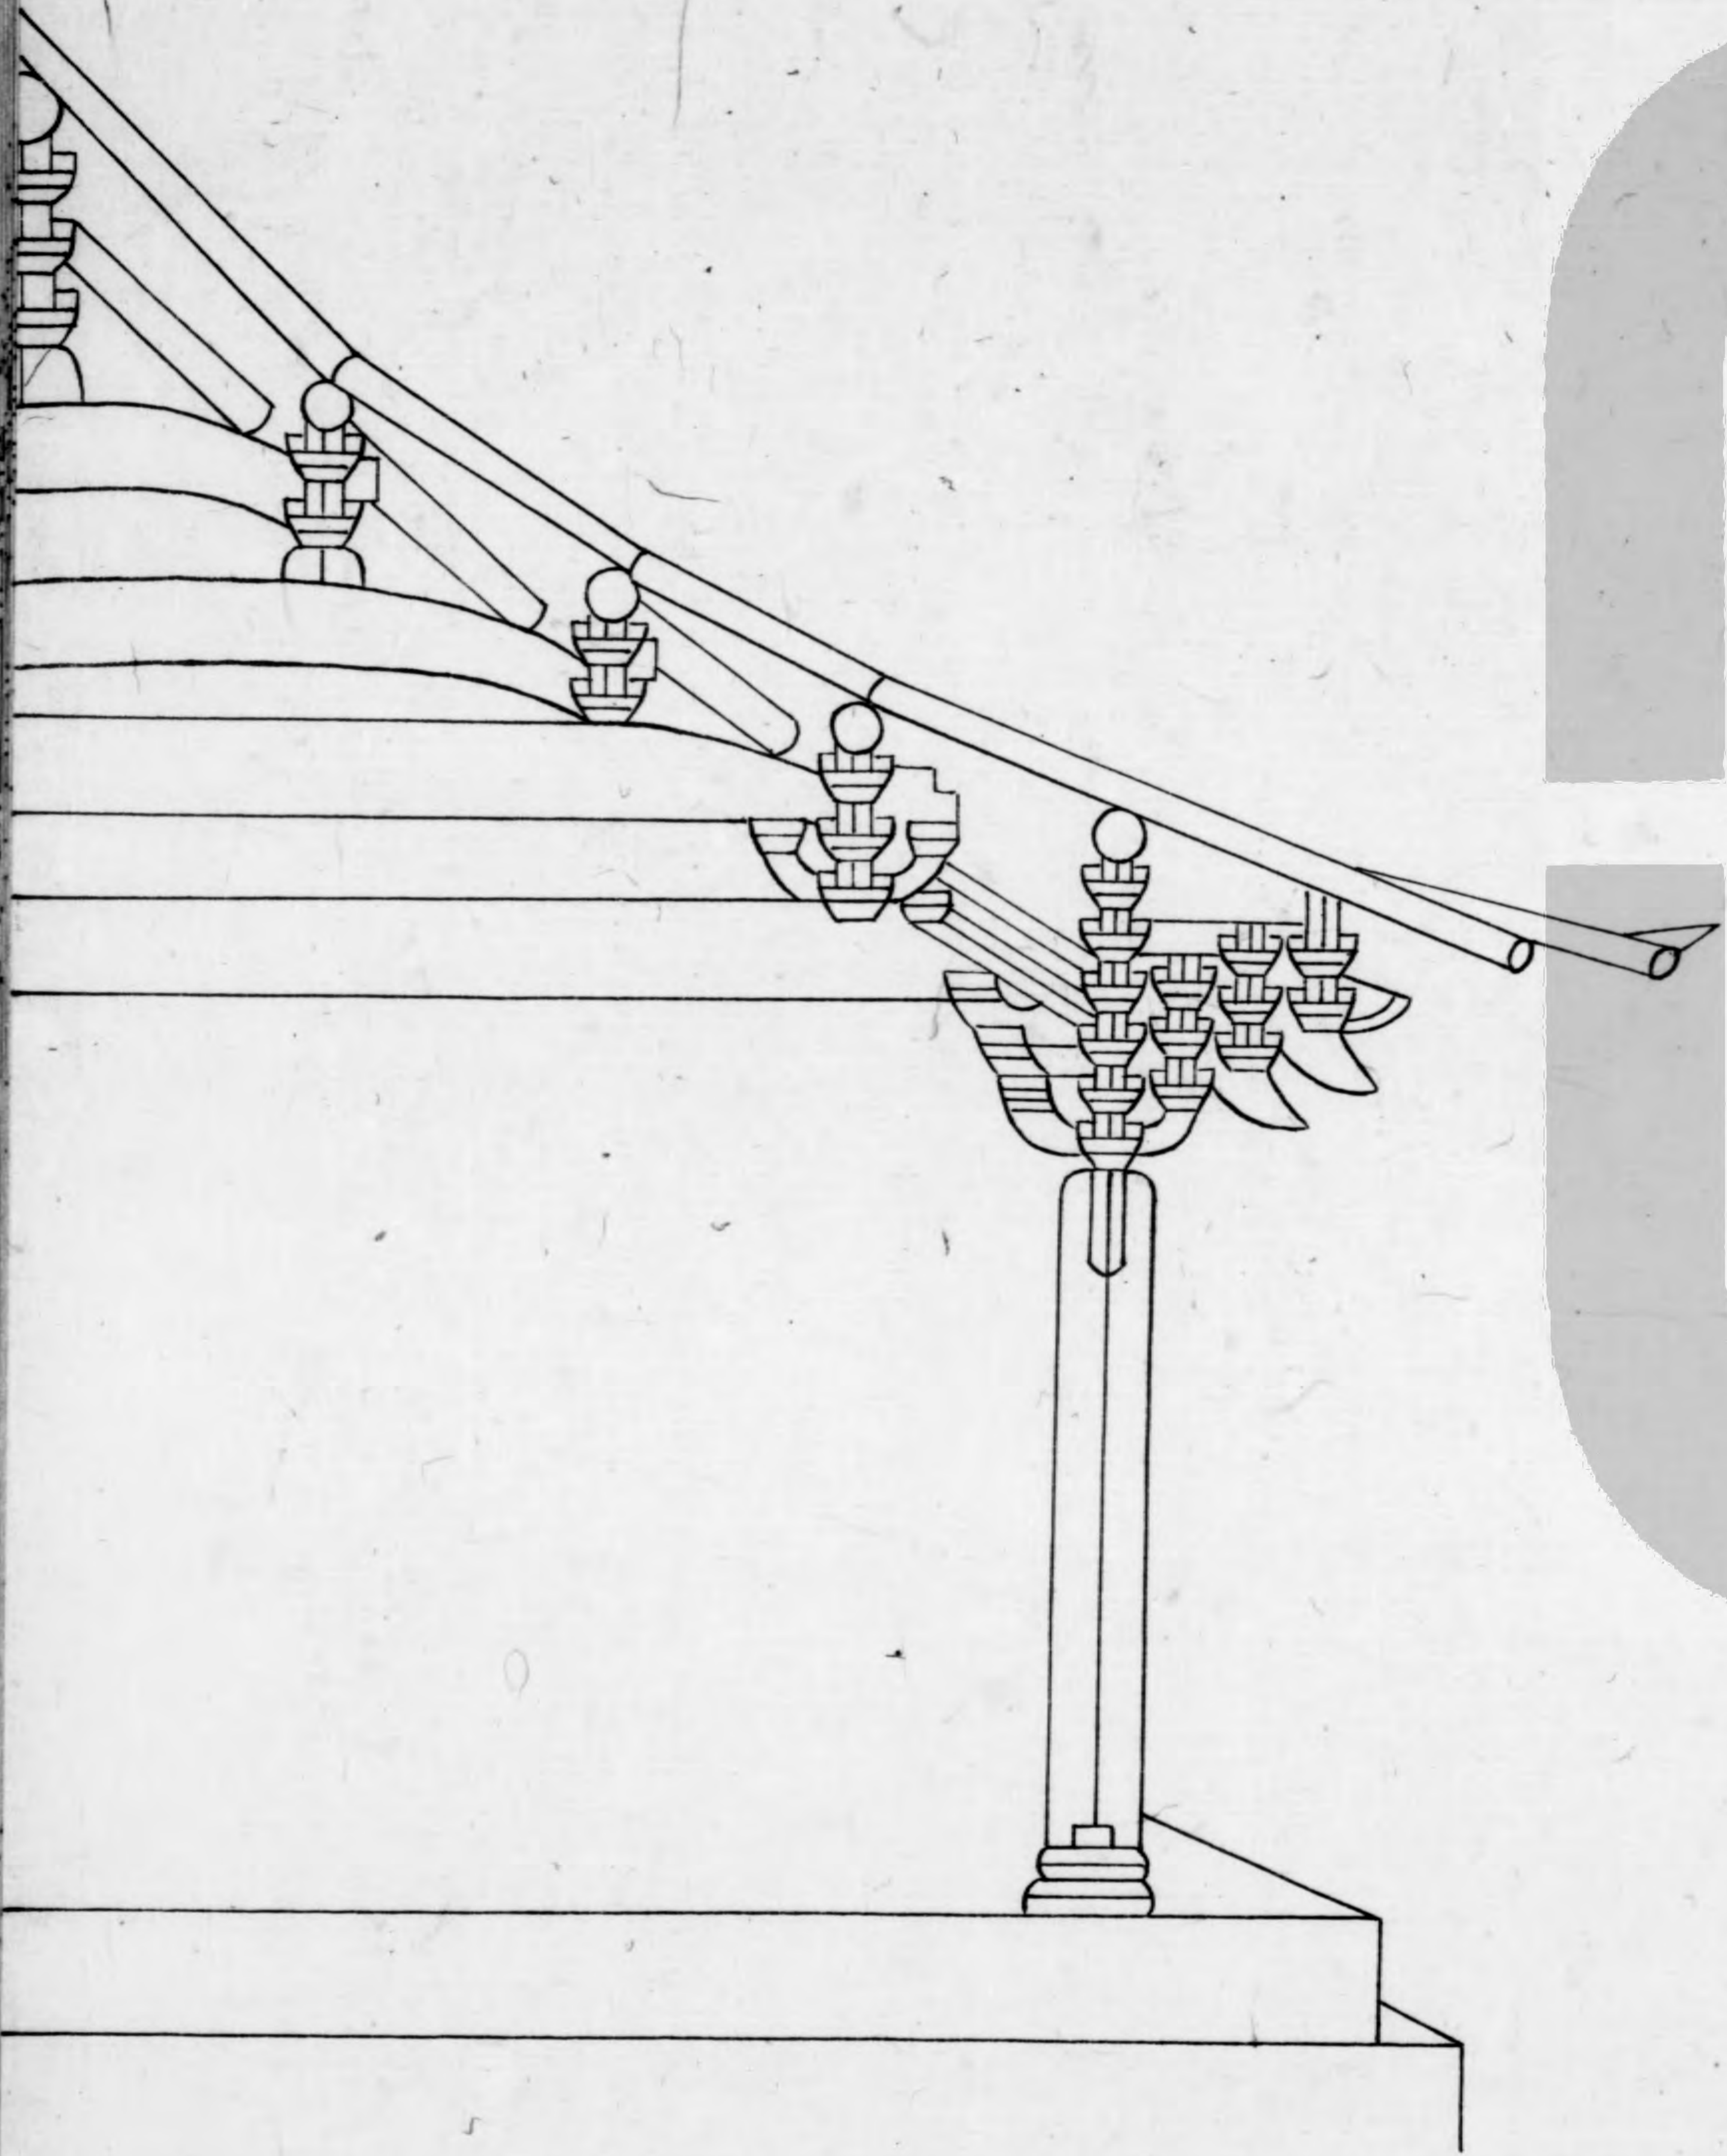



八架椽屋前後乳栿用四柱

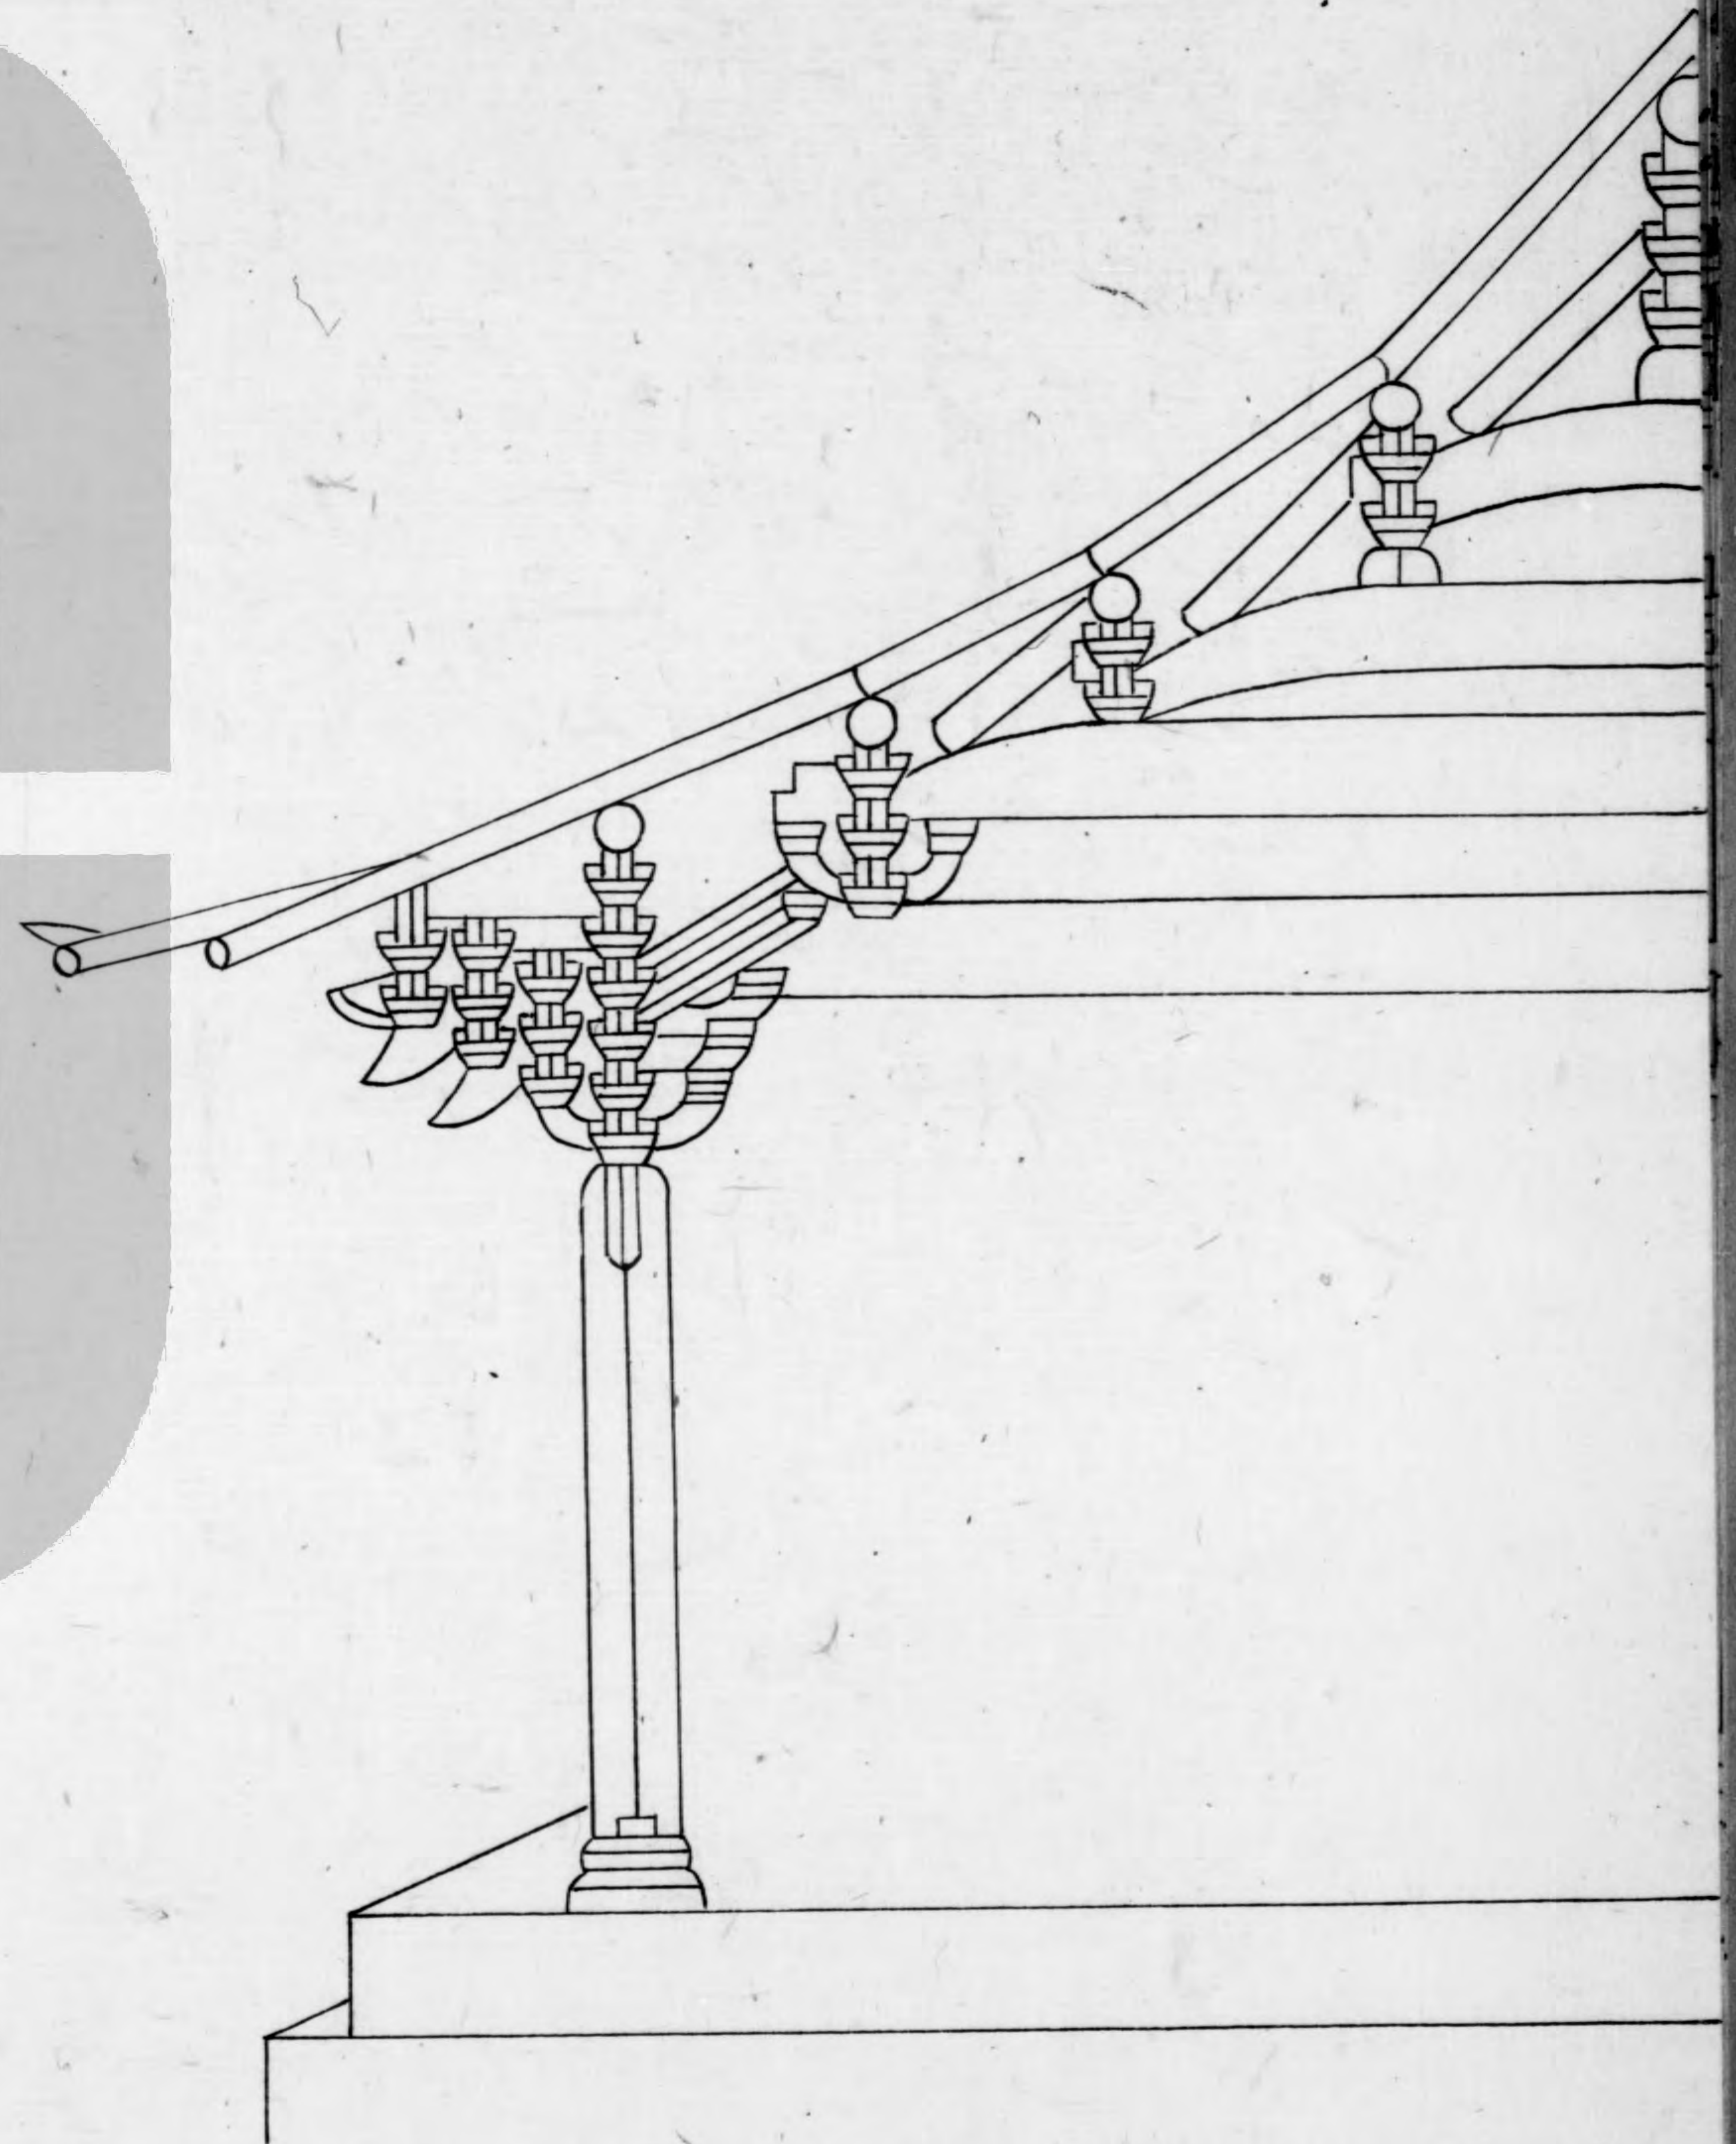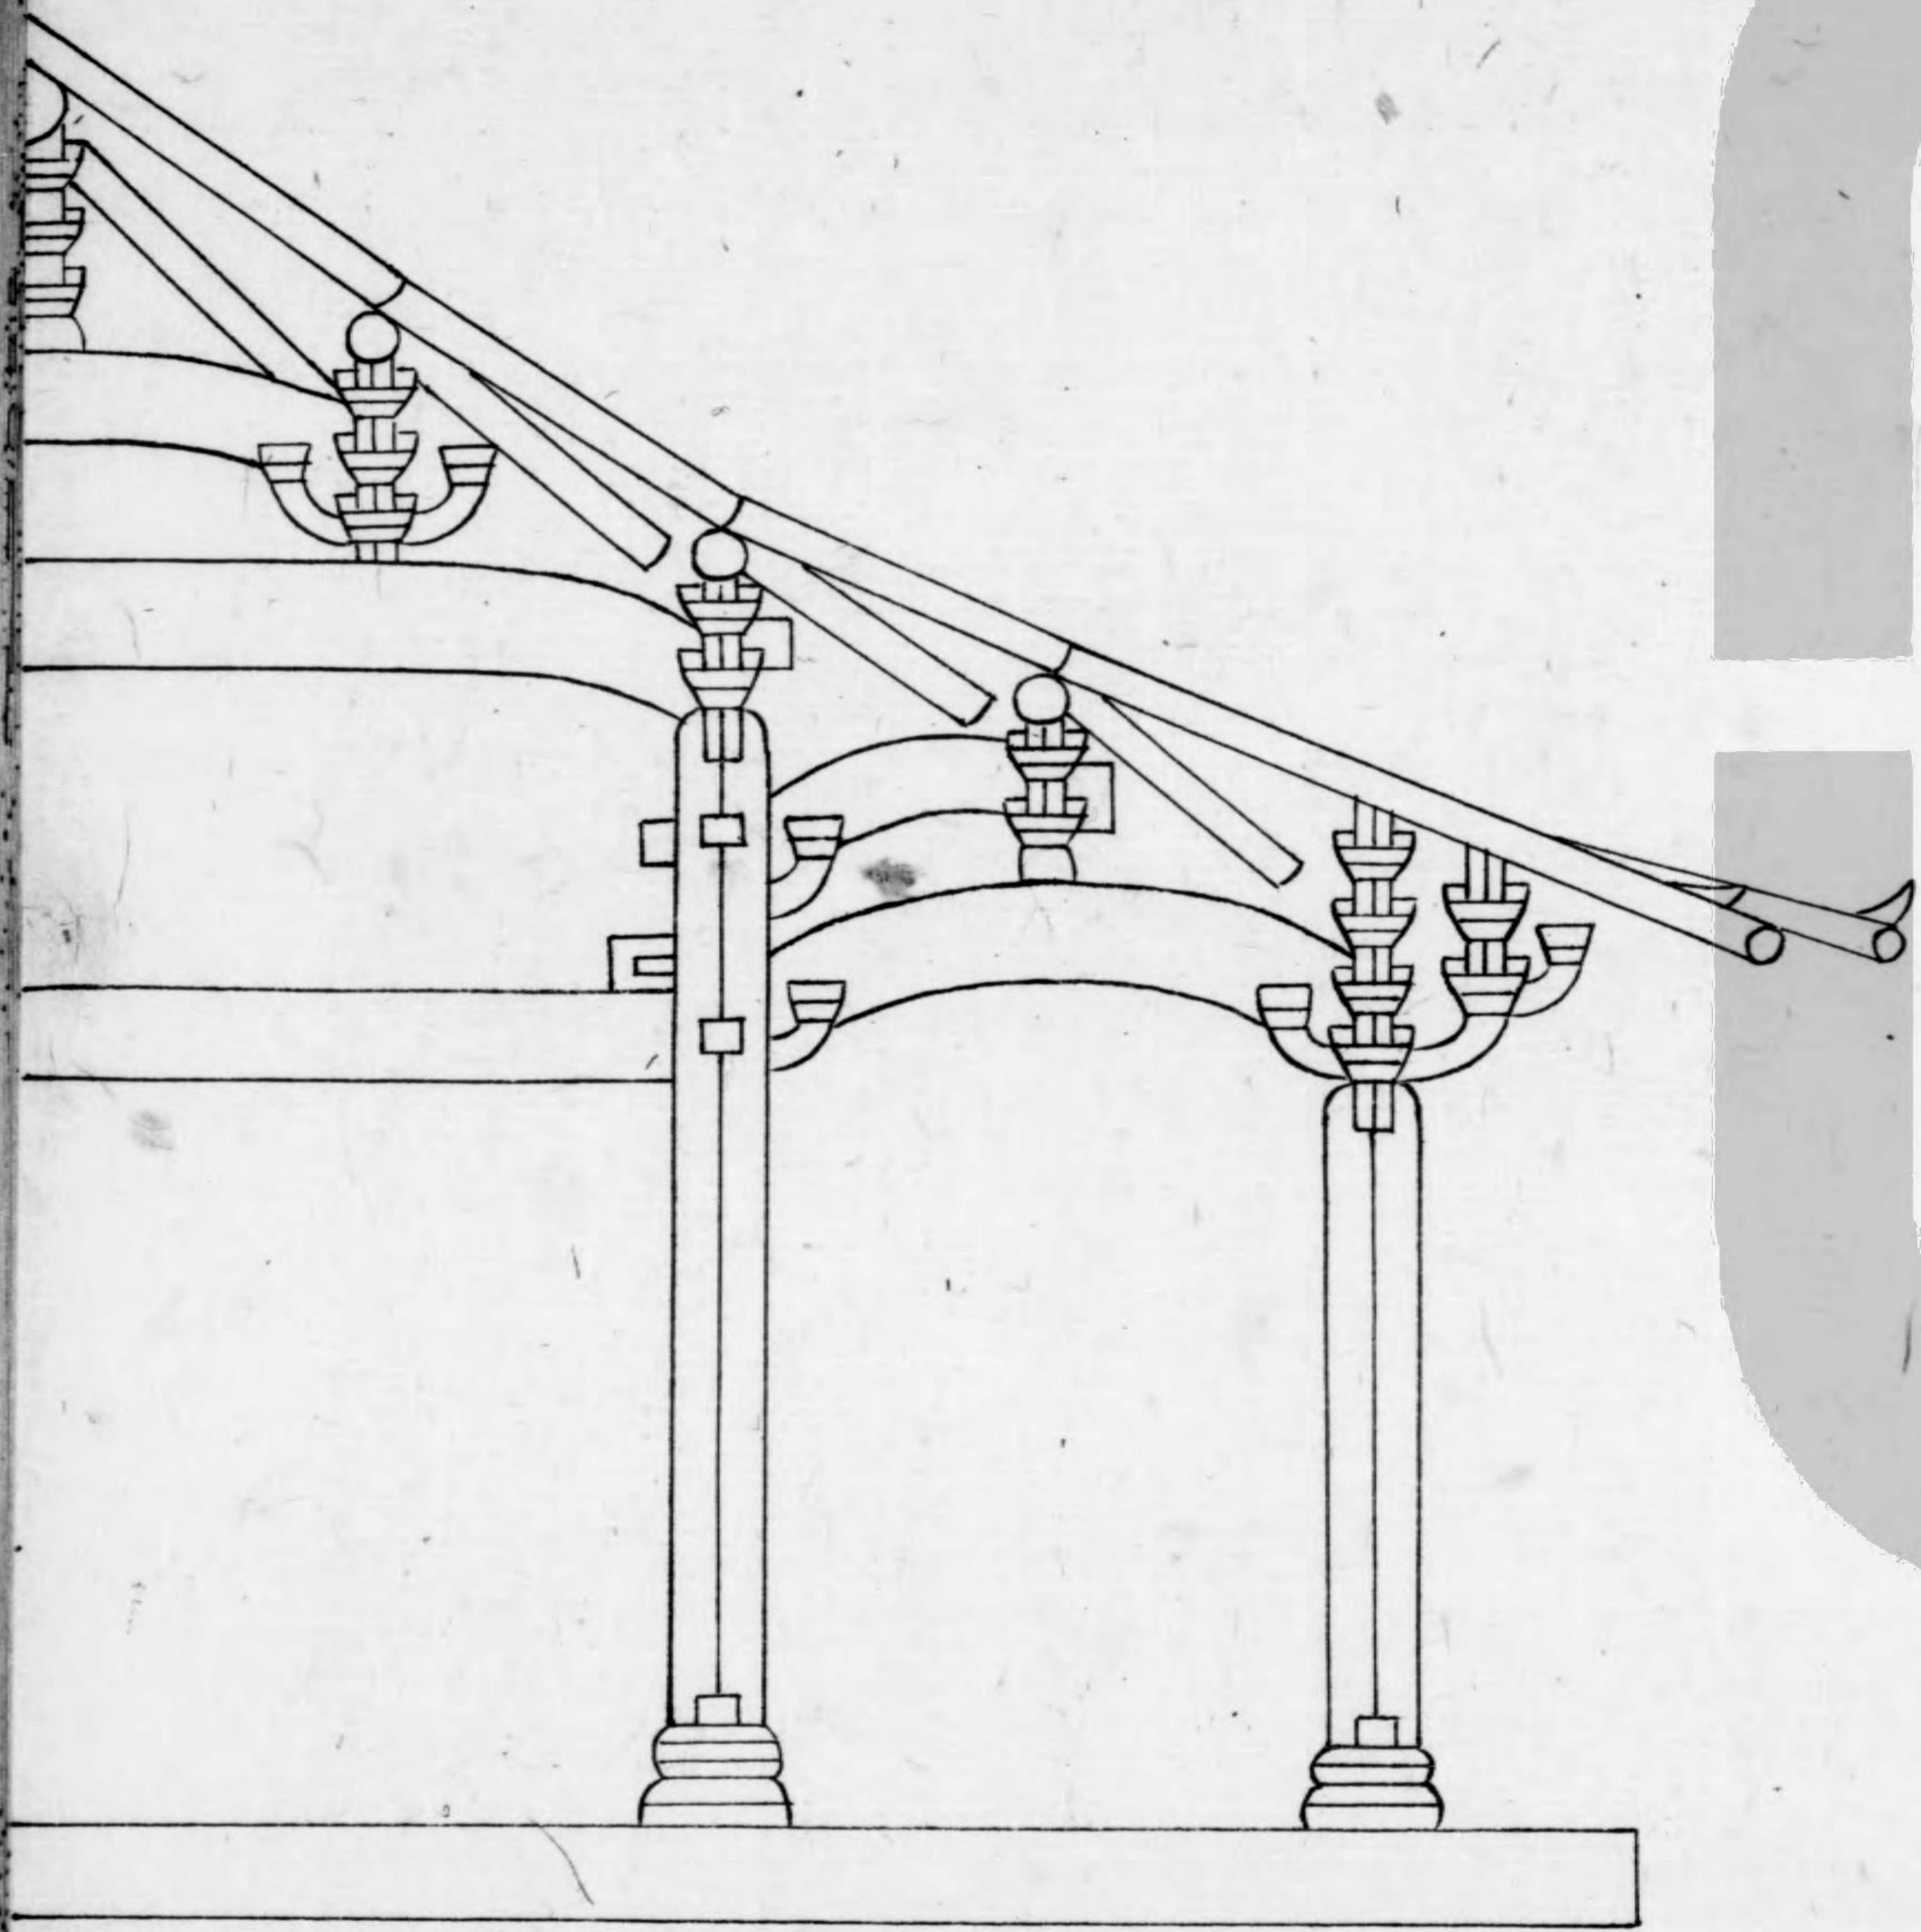



八架椽屋前後三椽用四柱

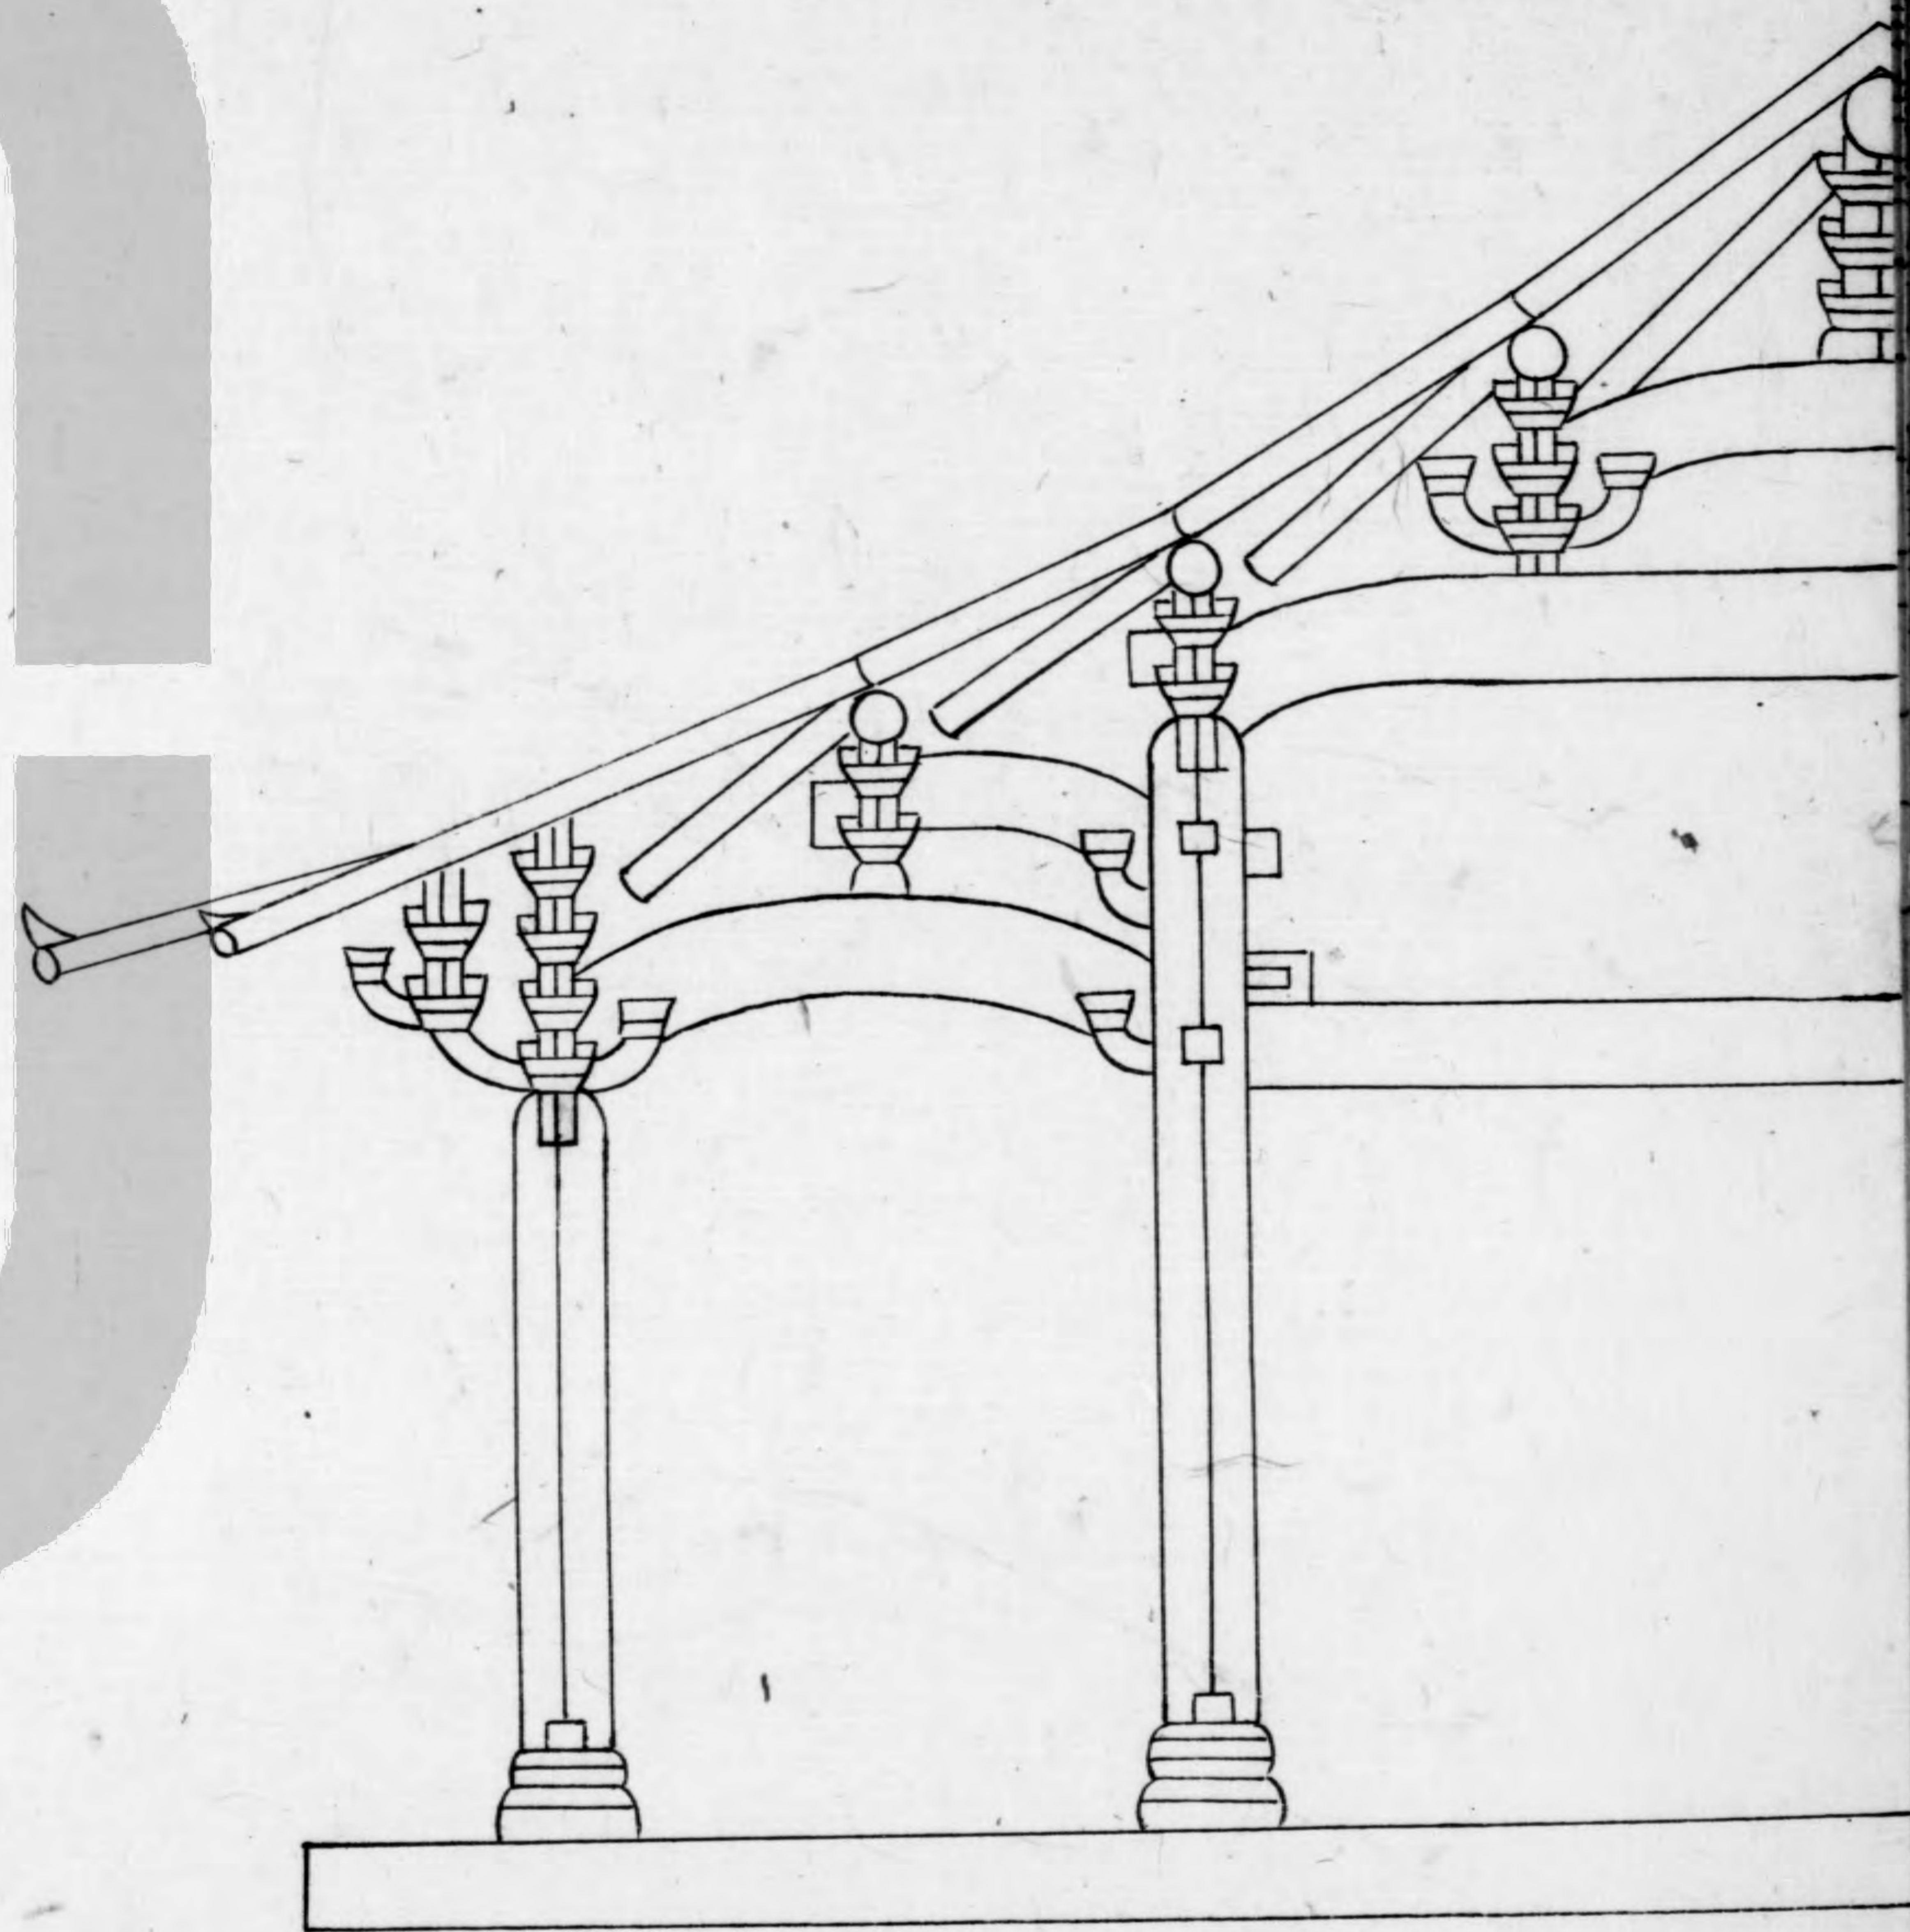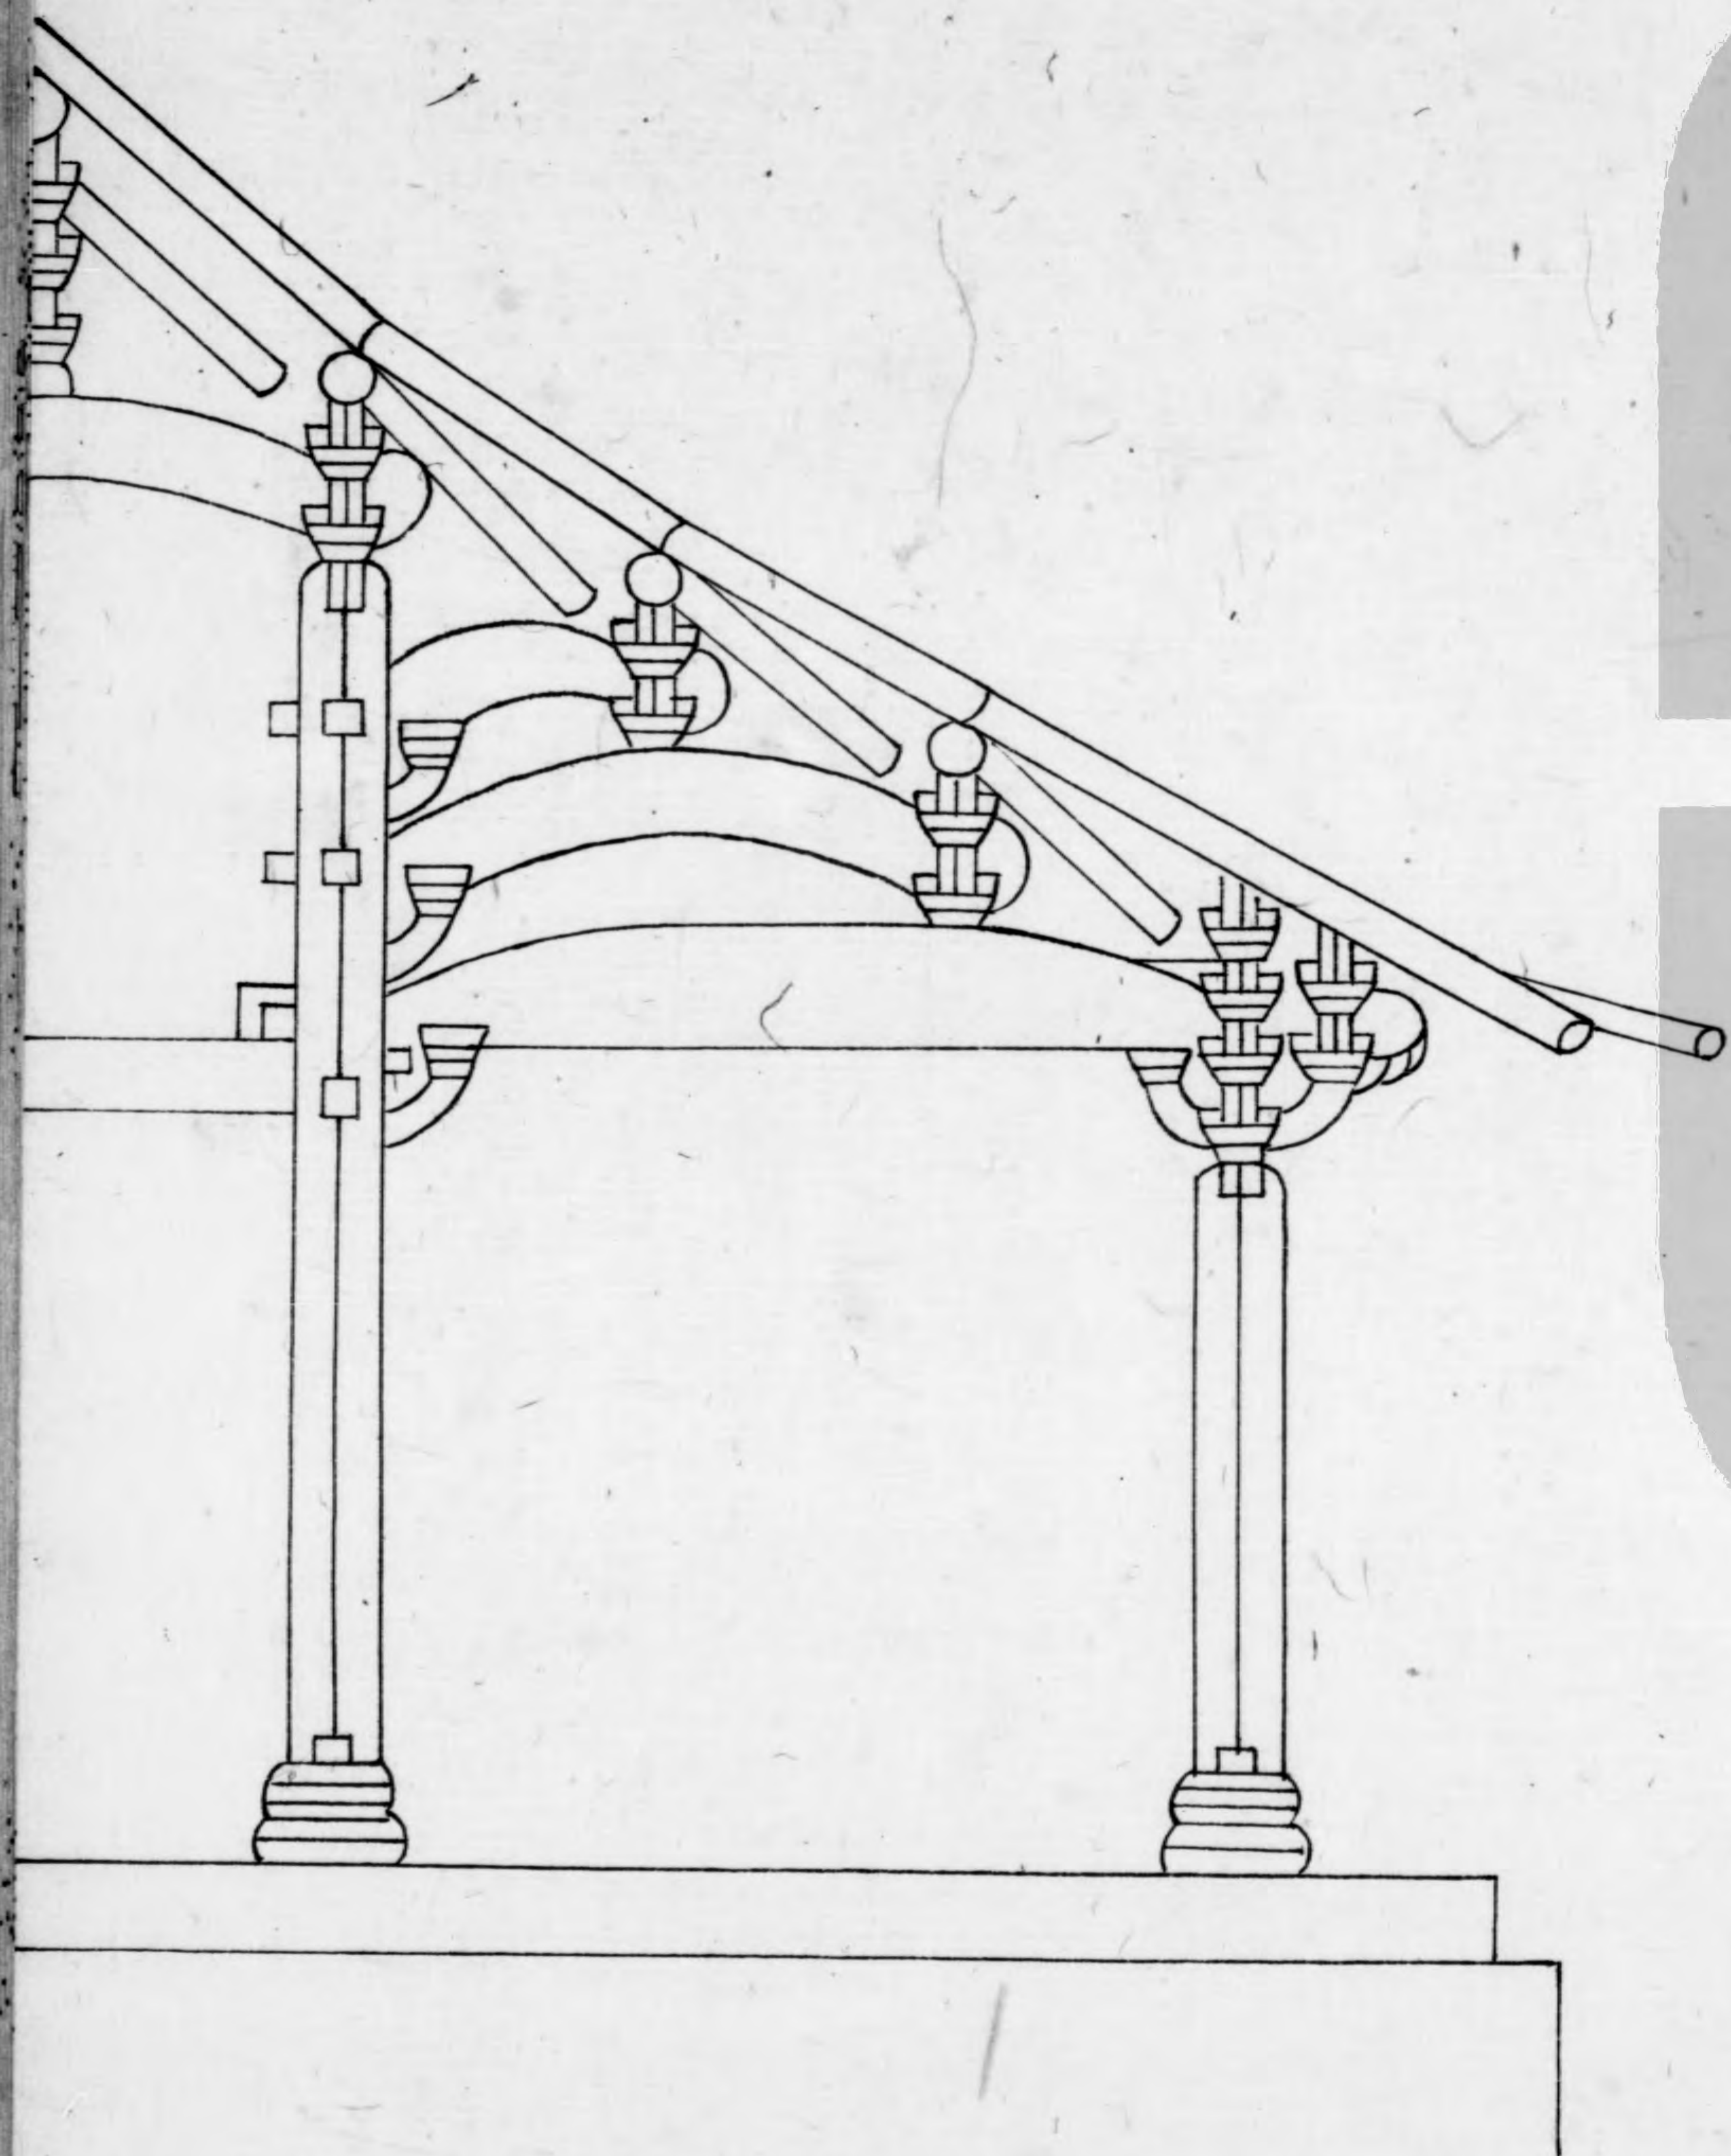



八架椽屋分心乳栿用五柱

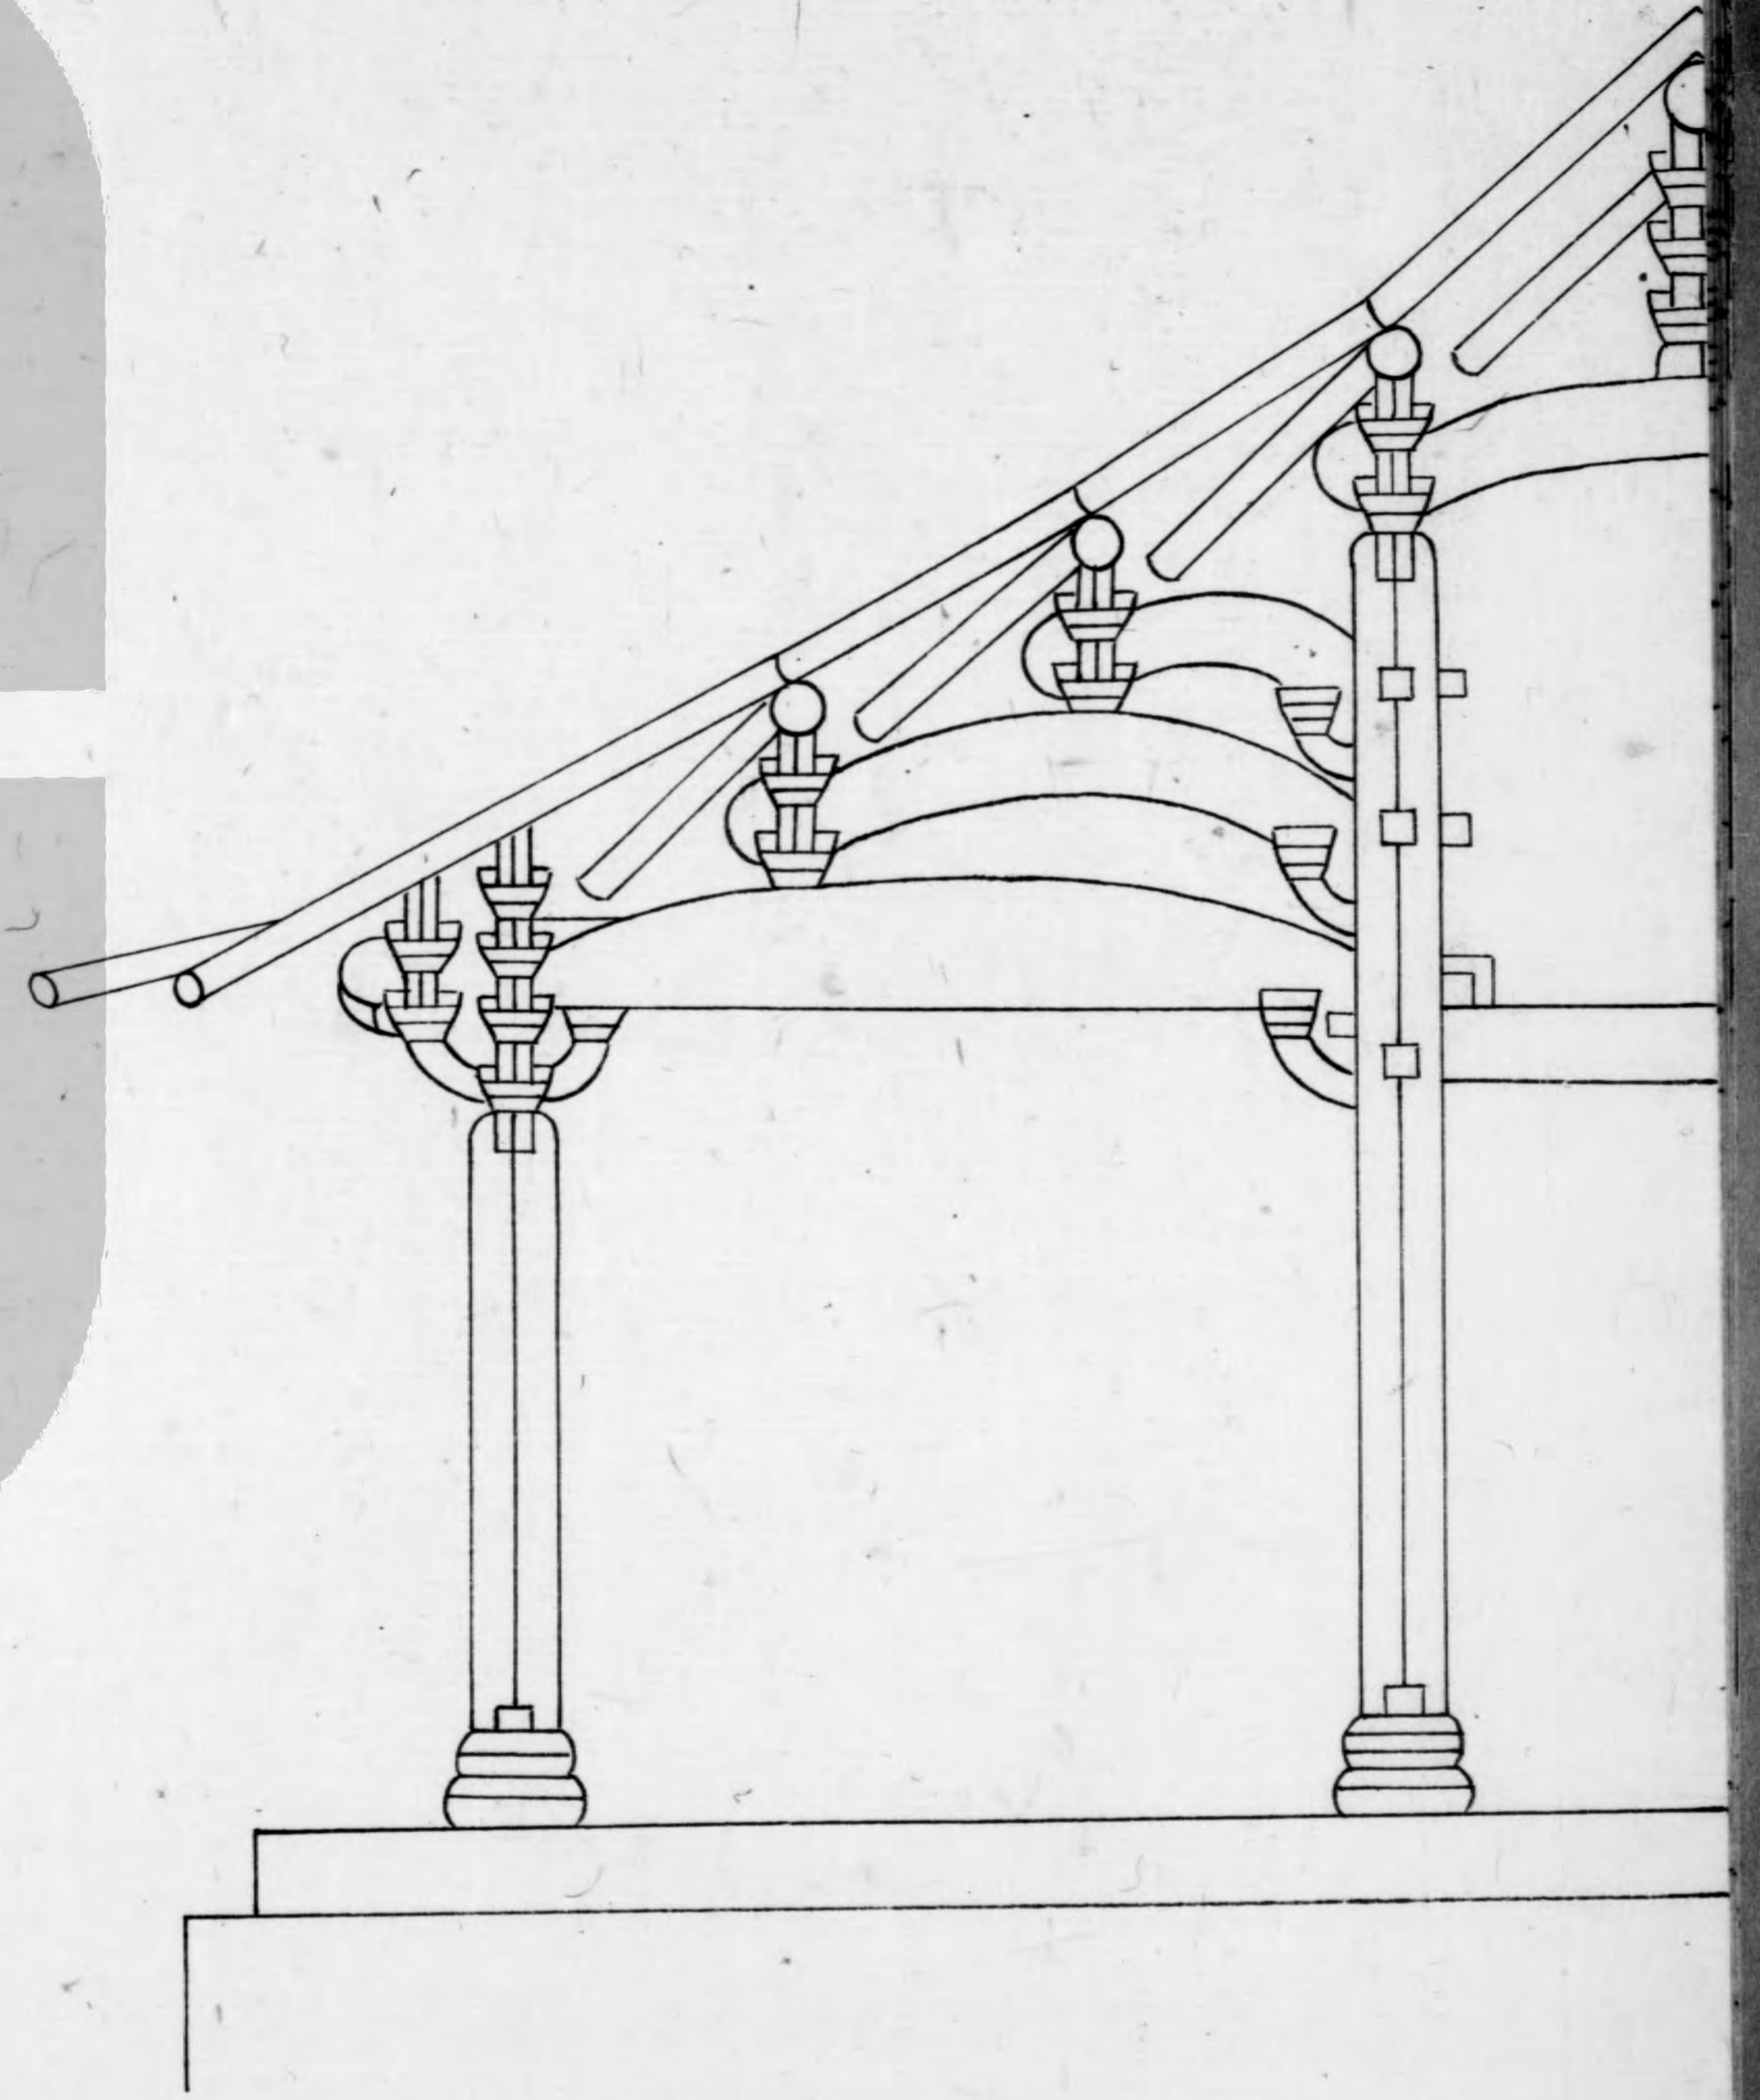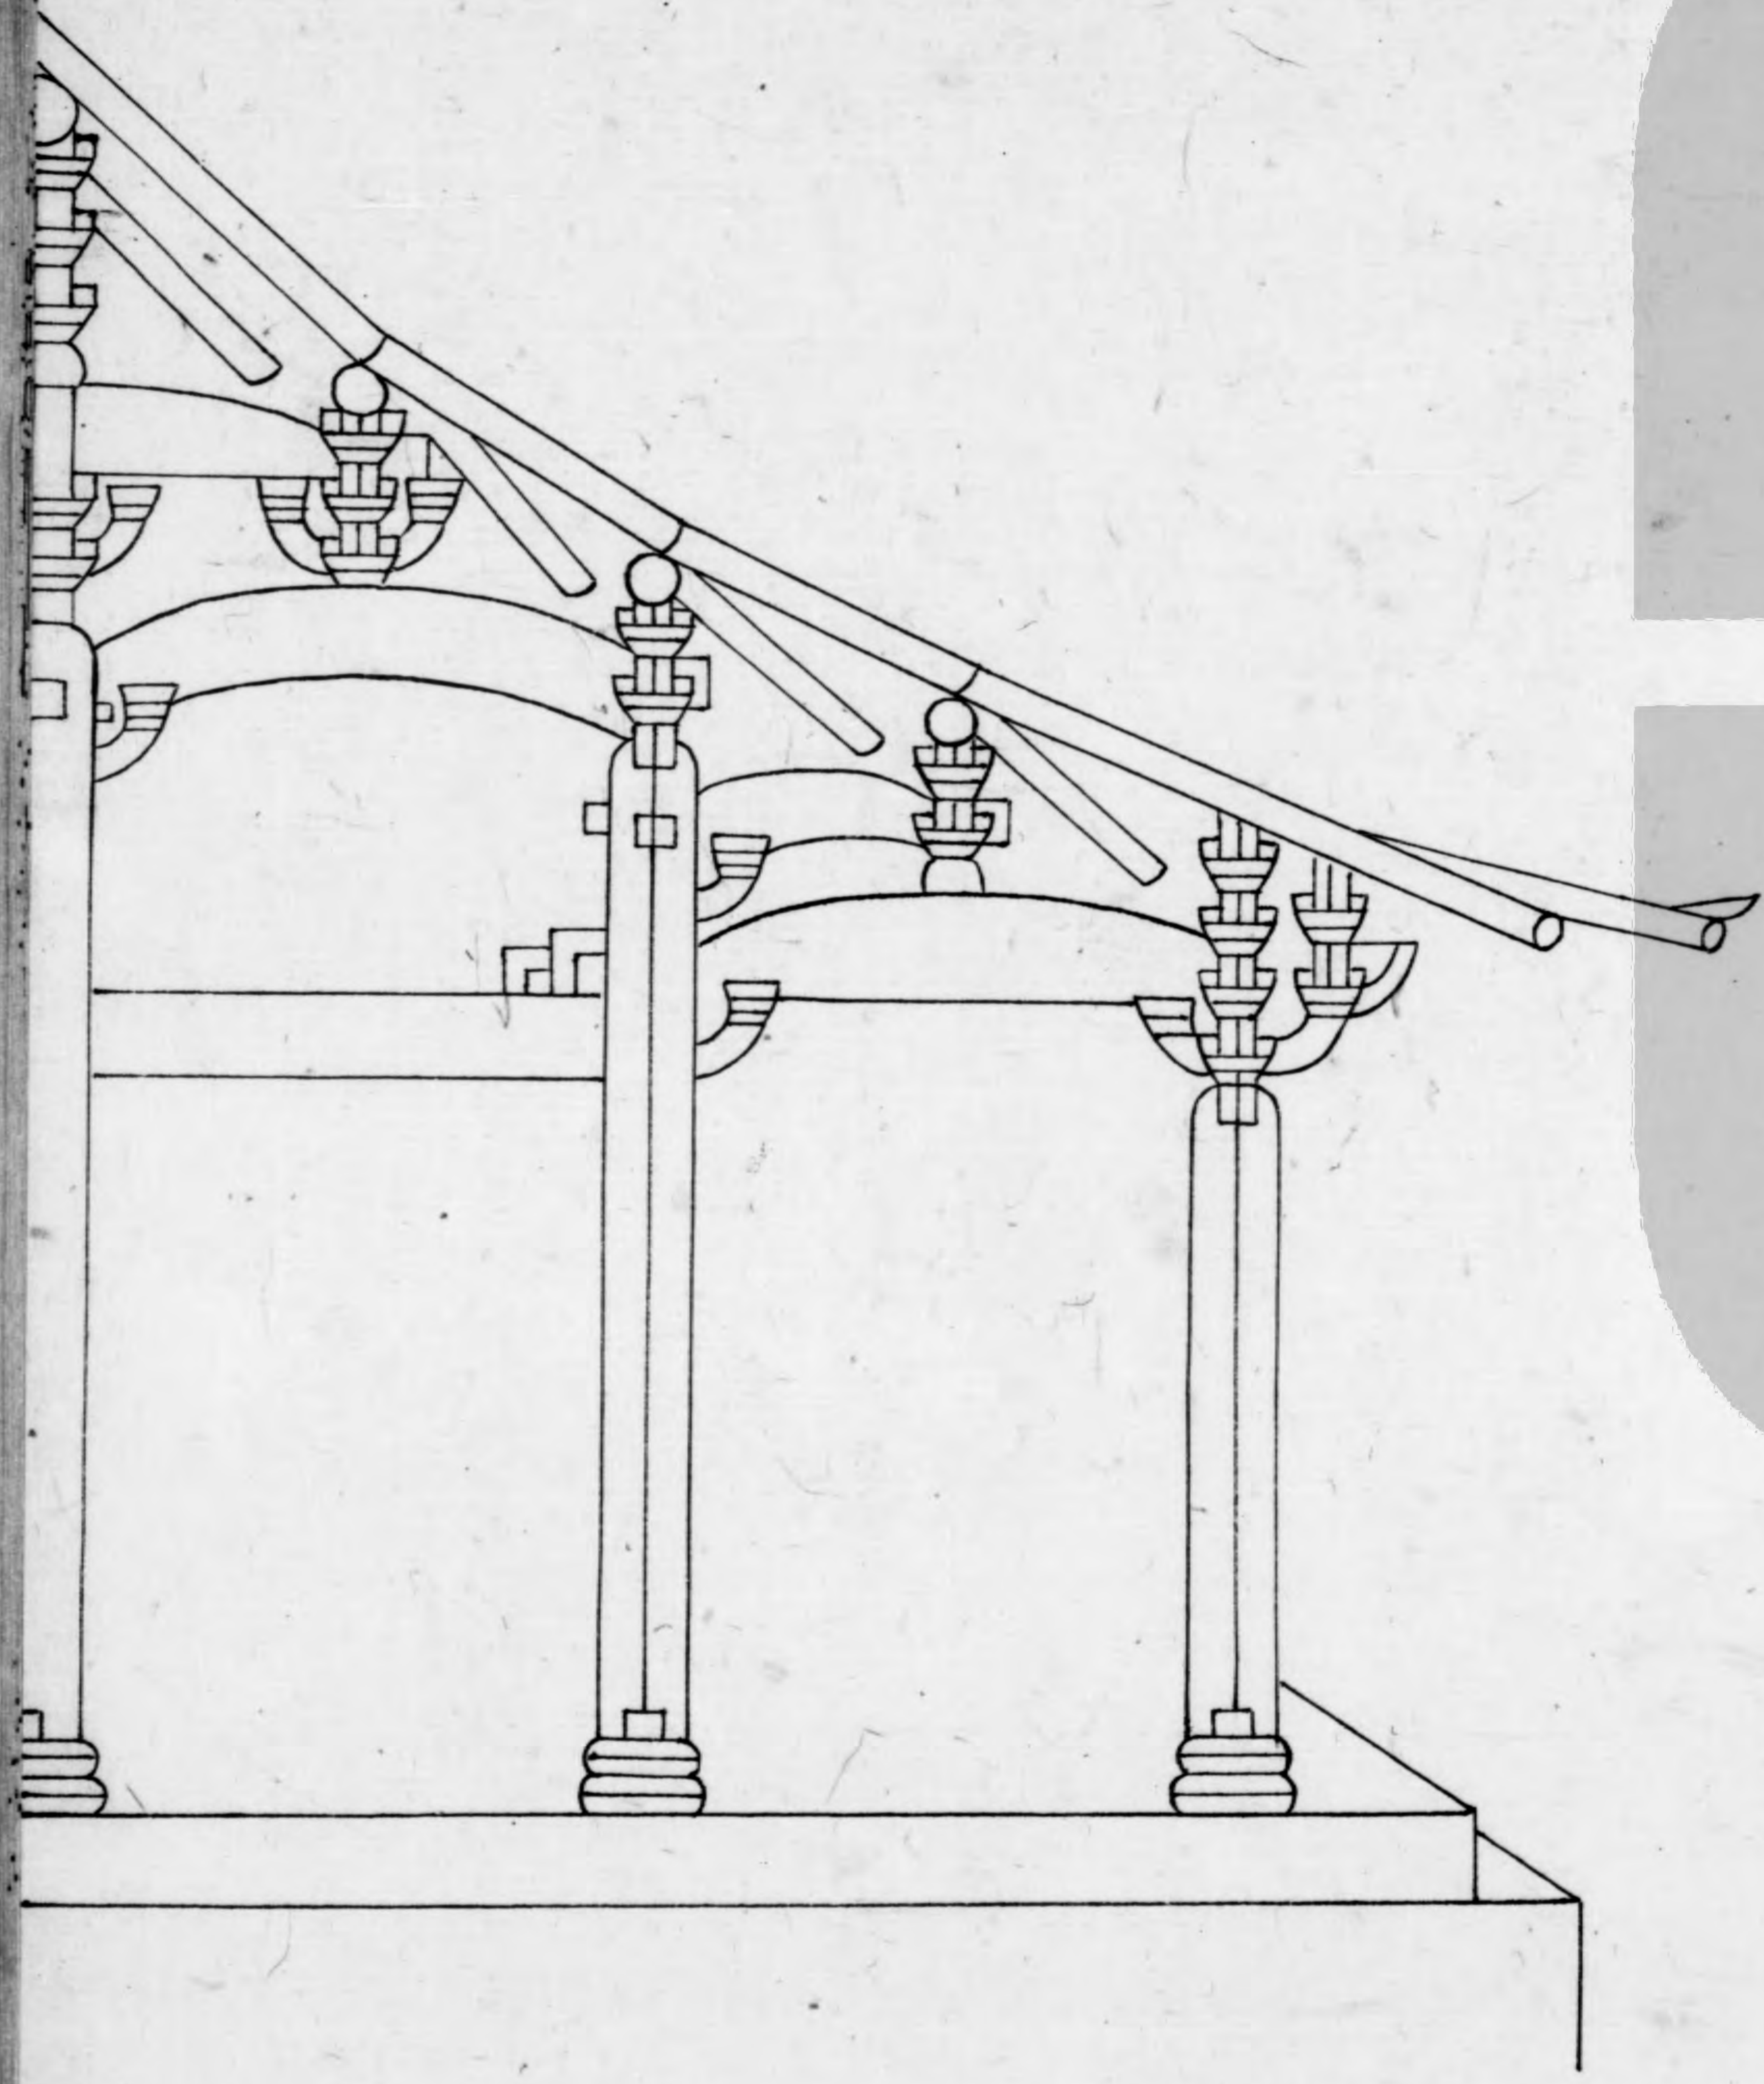



八架椽屋前後劄牽用六柱

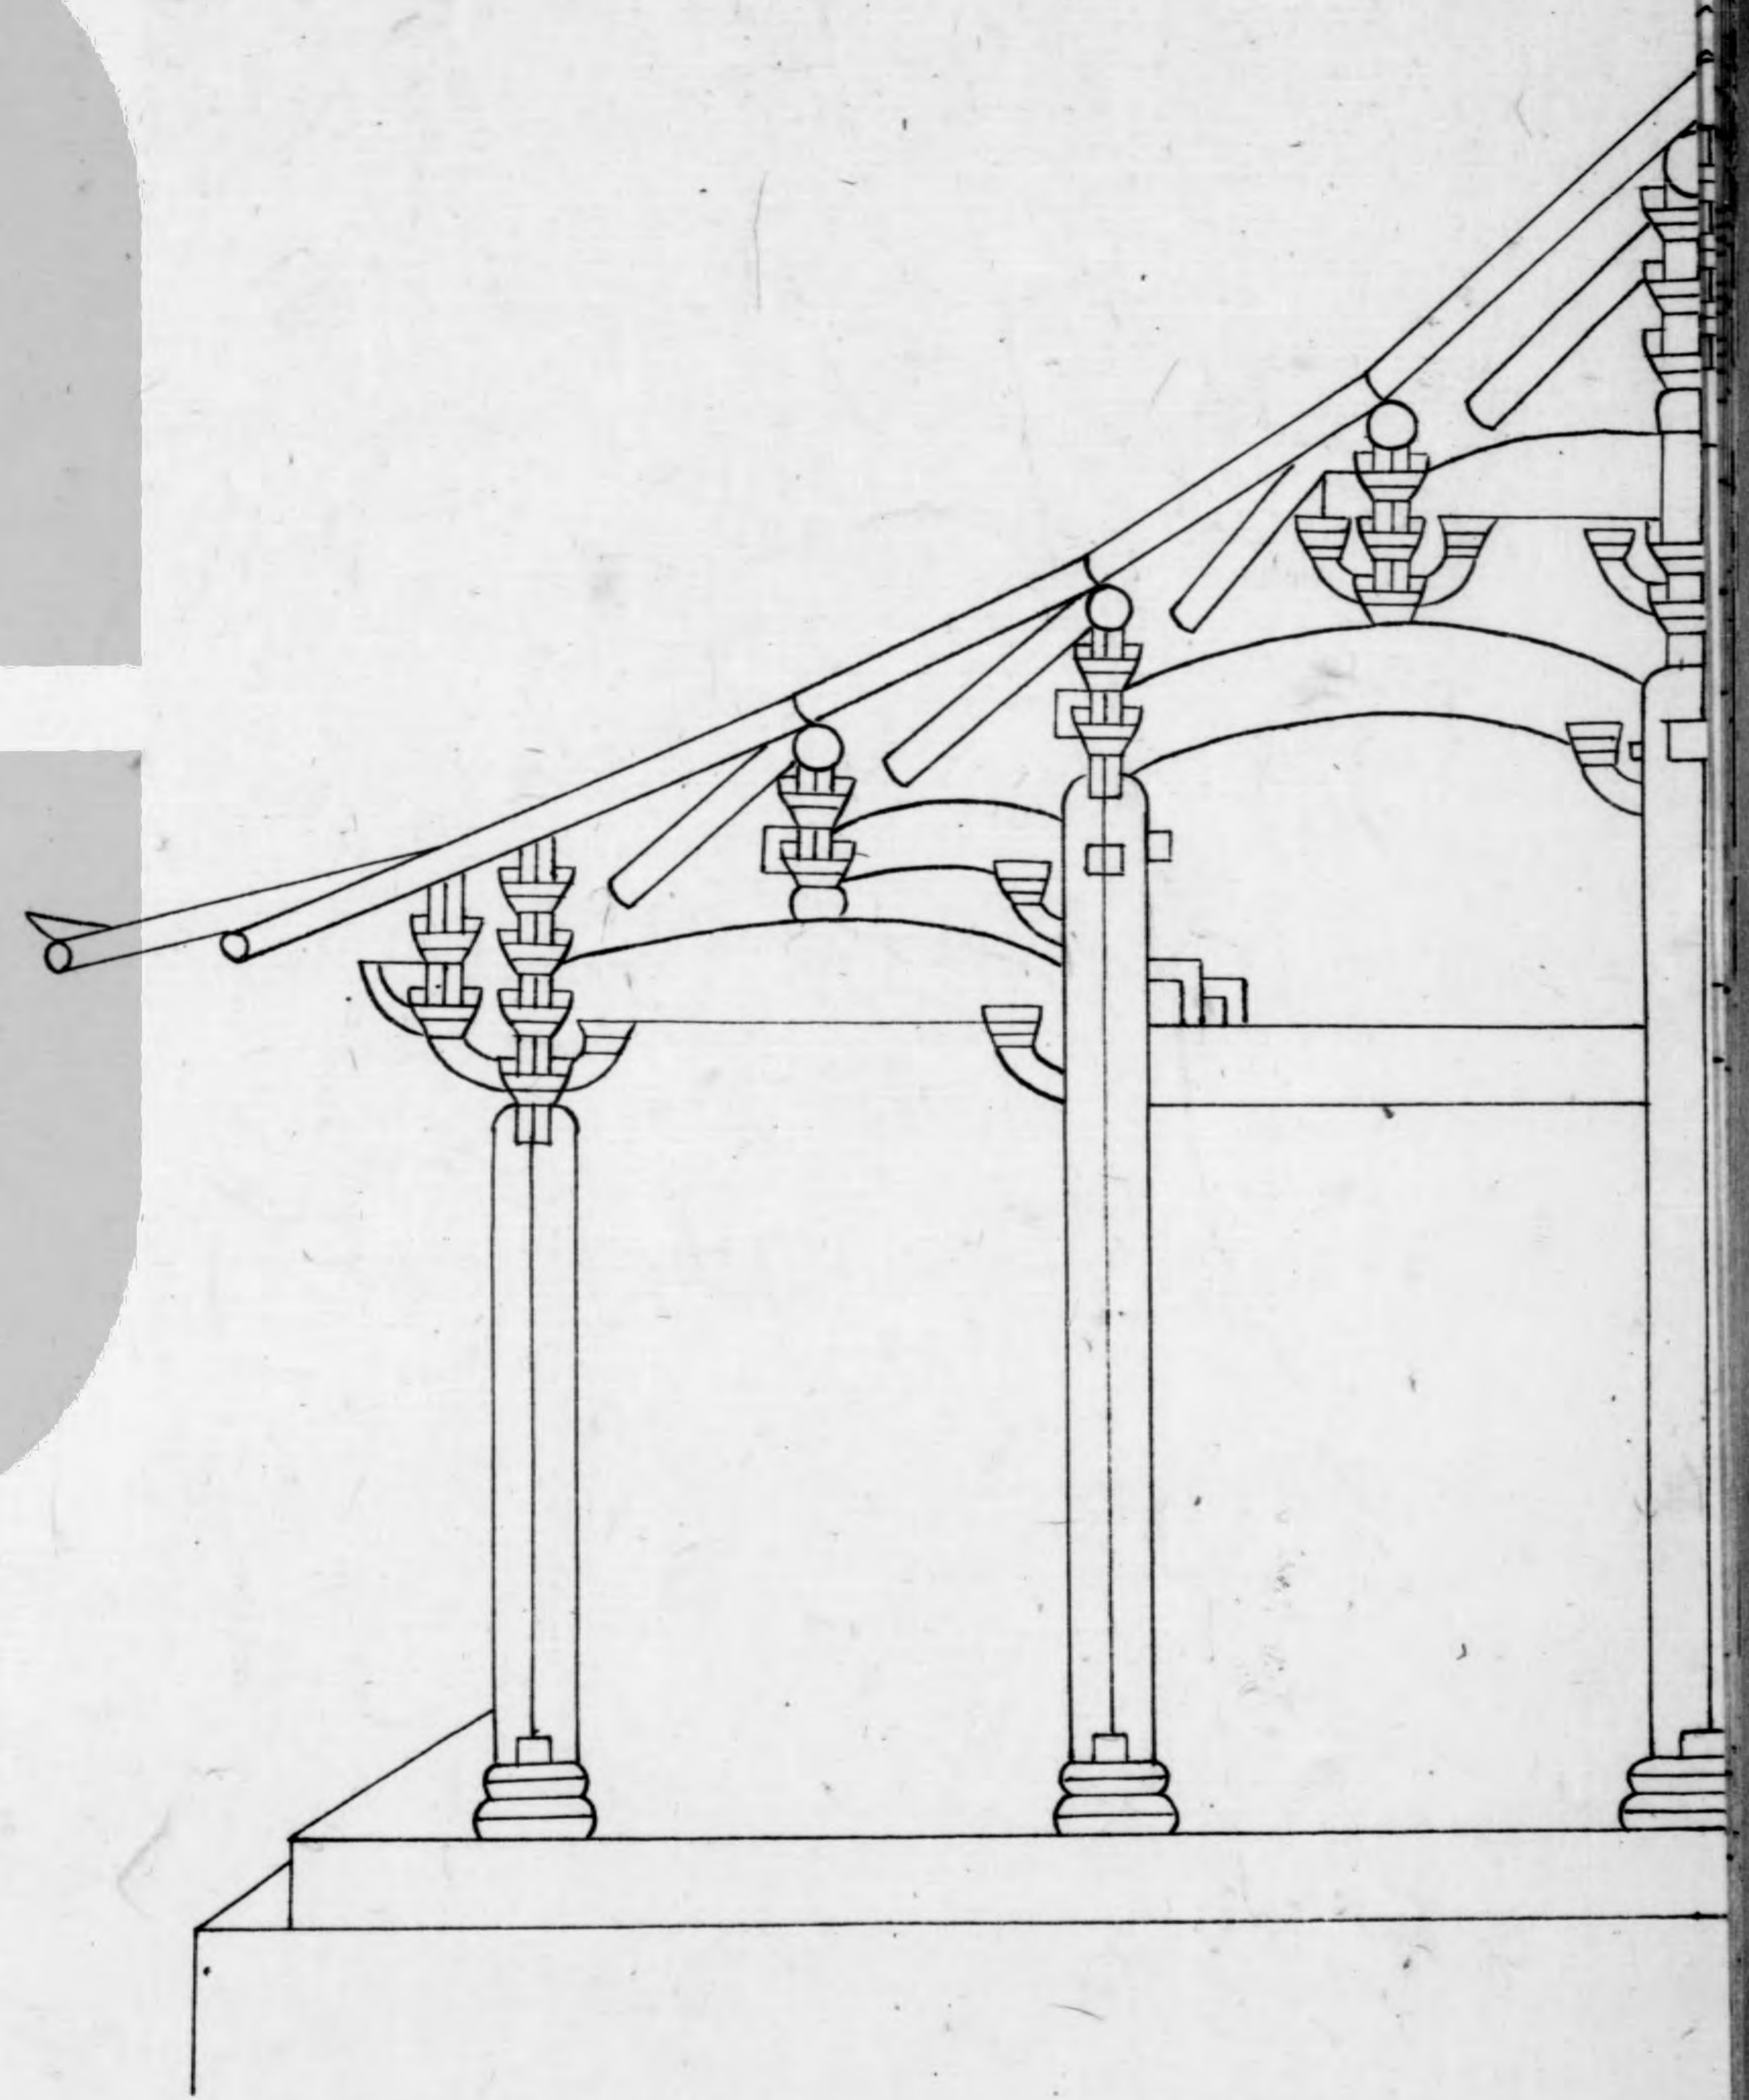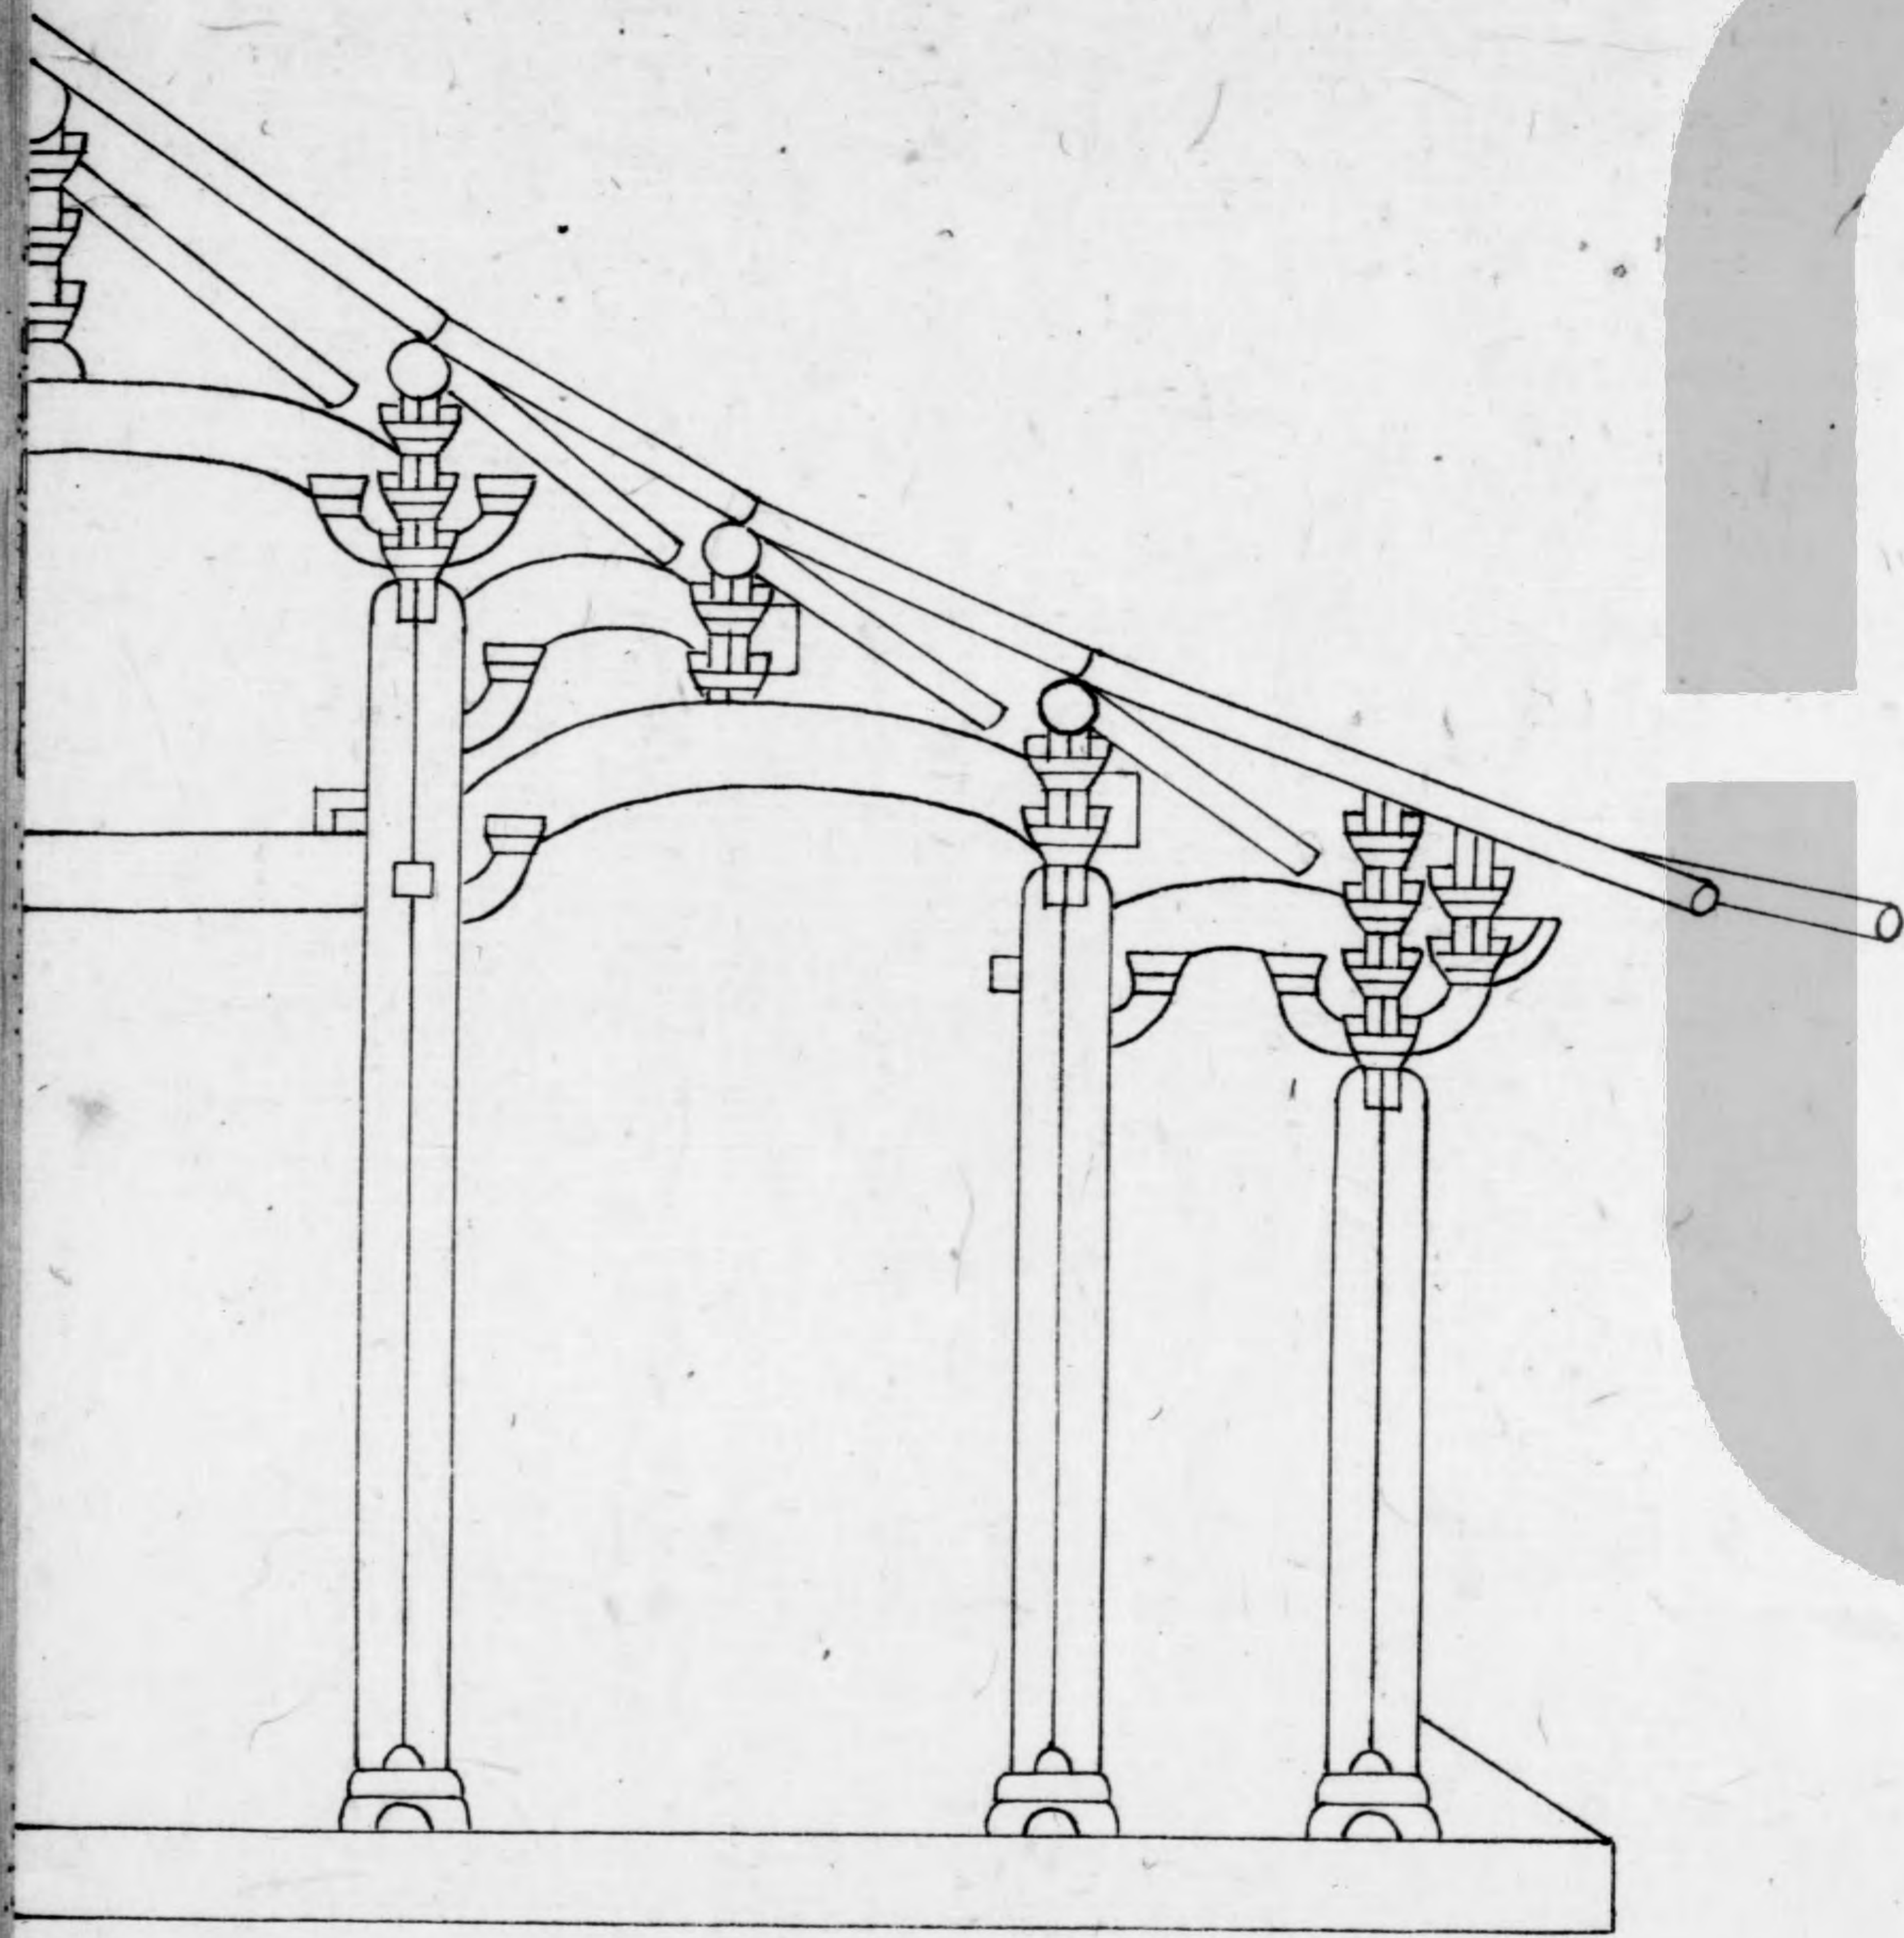



六架椽屋分心用三柱

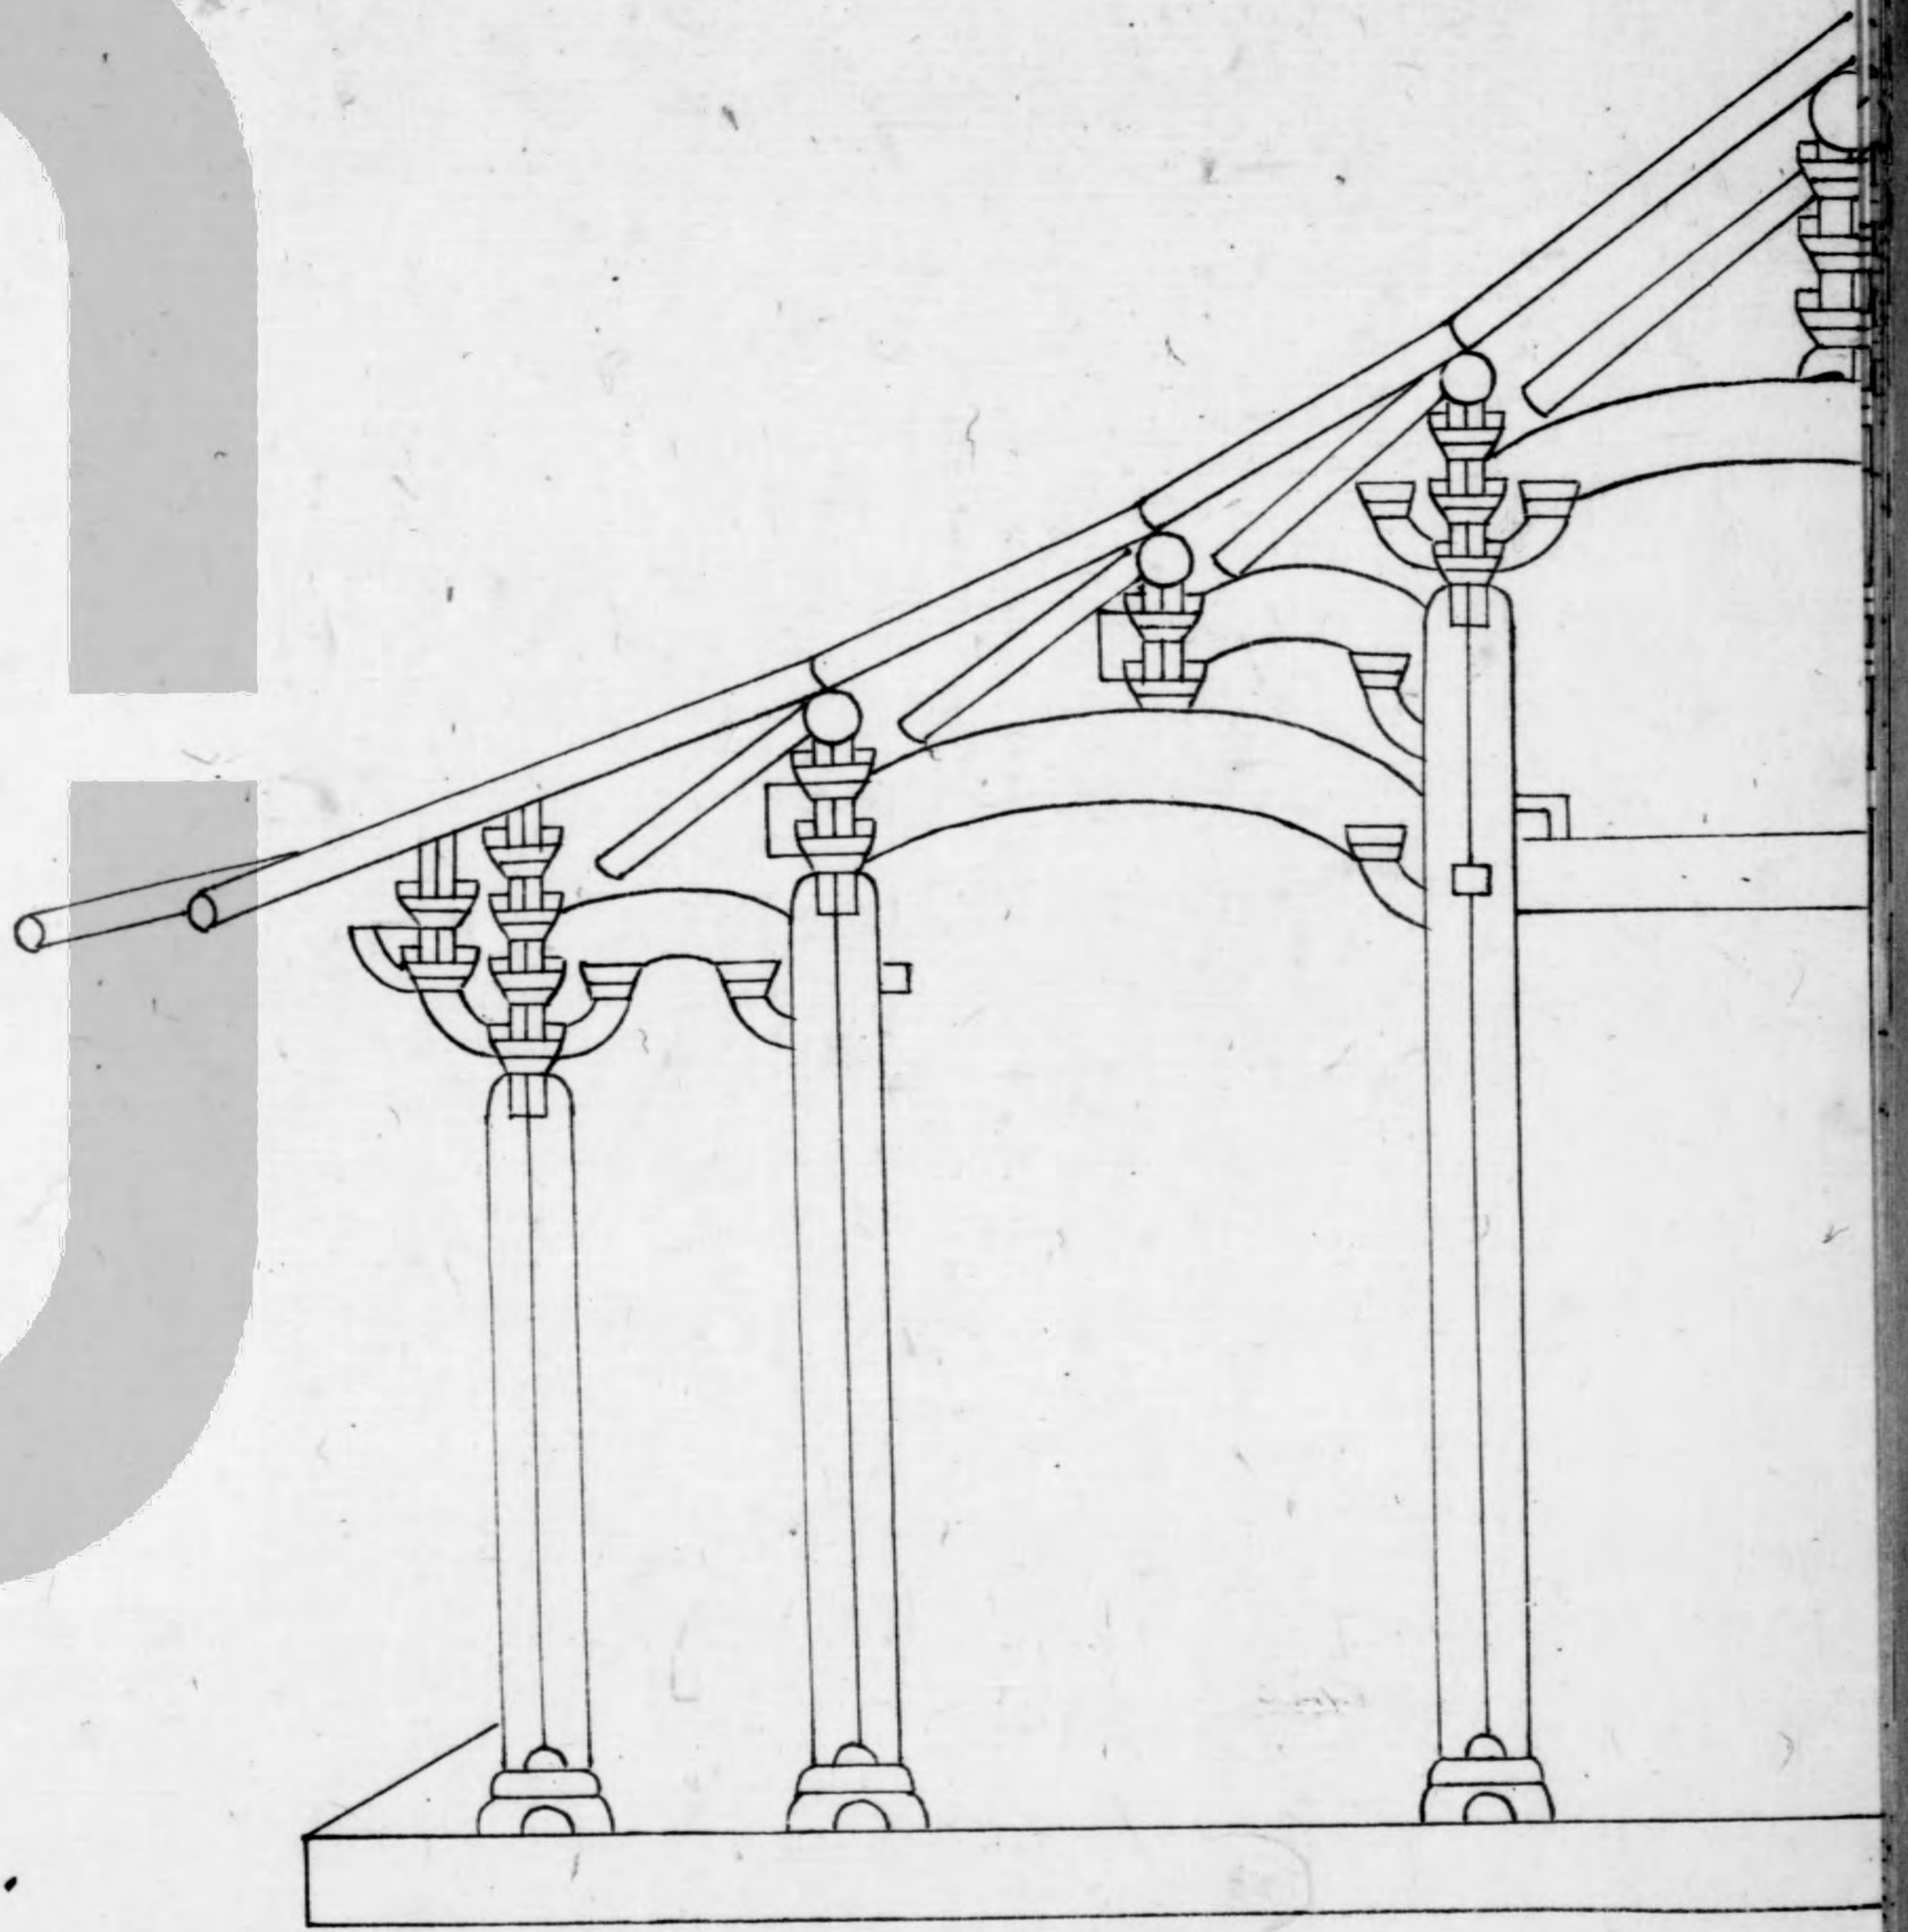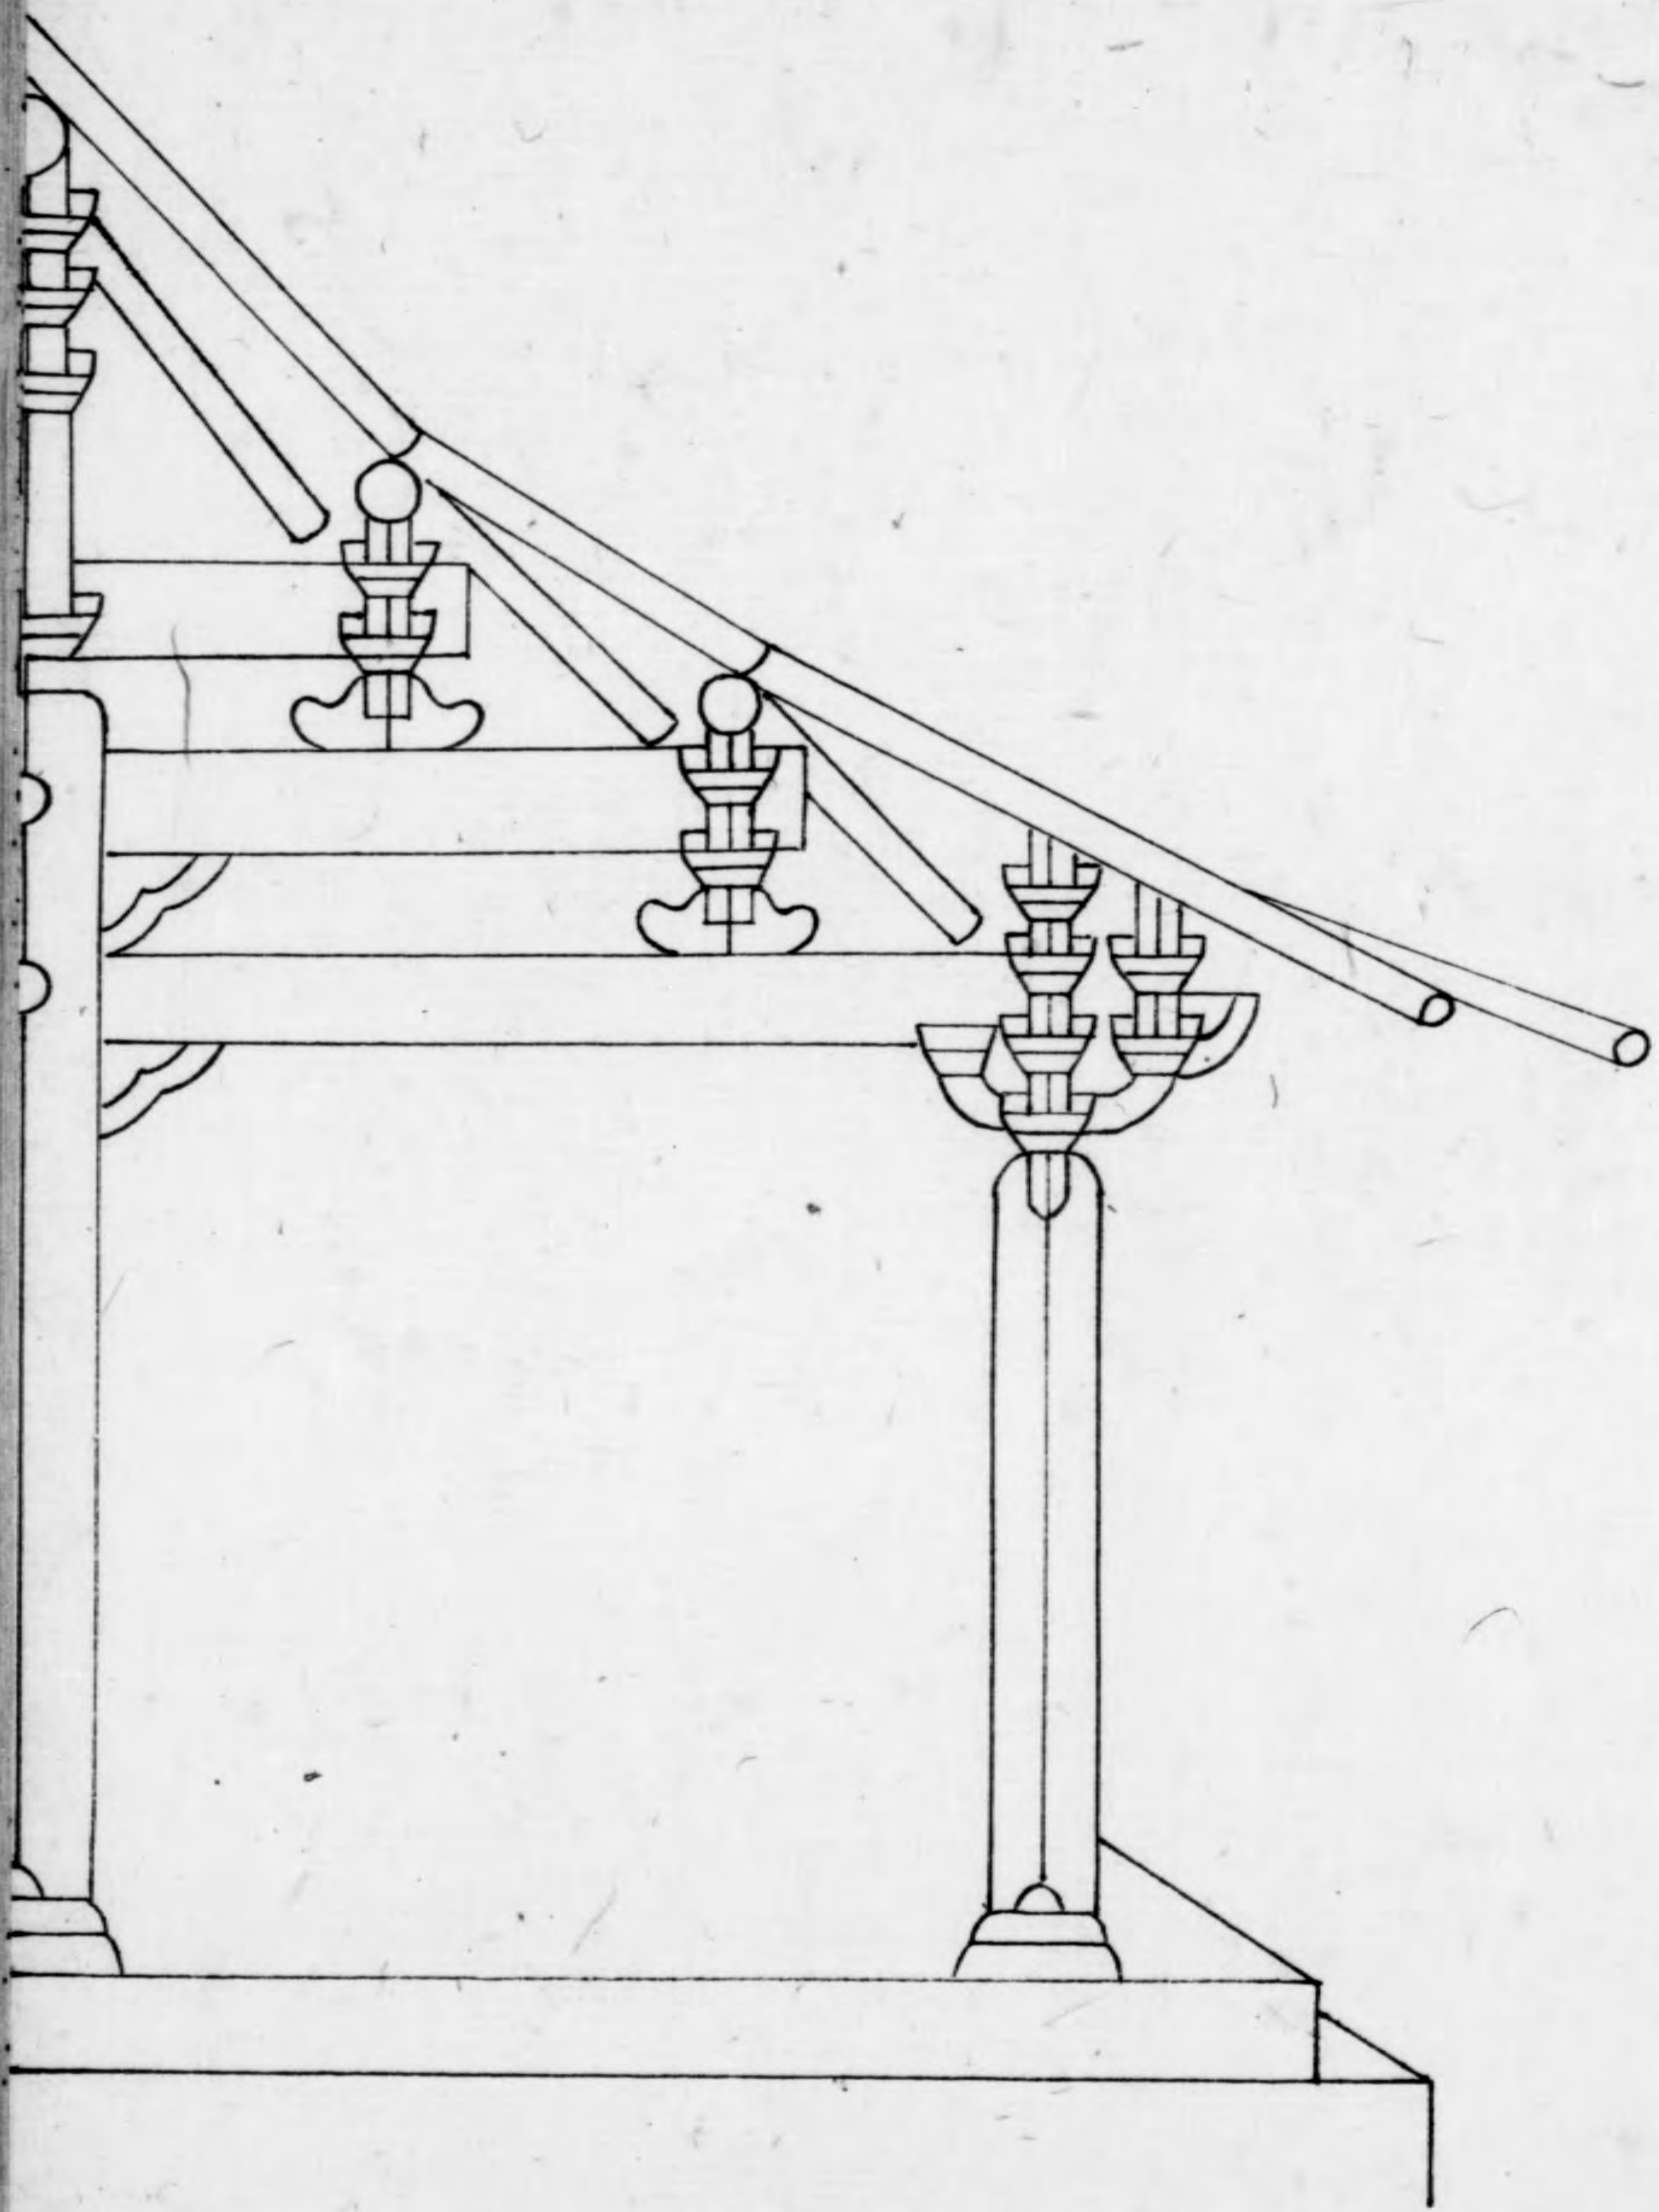



六架椽屋乳栱對四椽栱用四柱

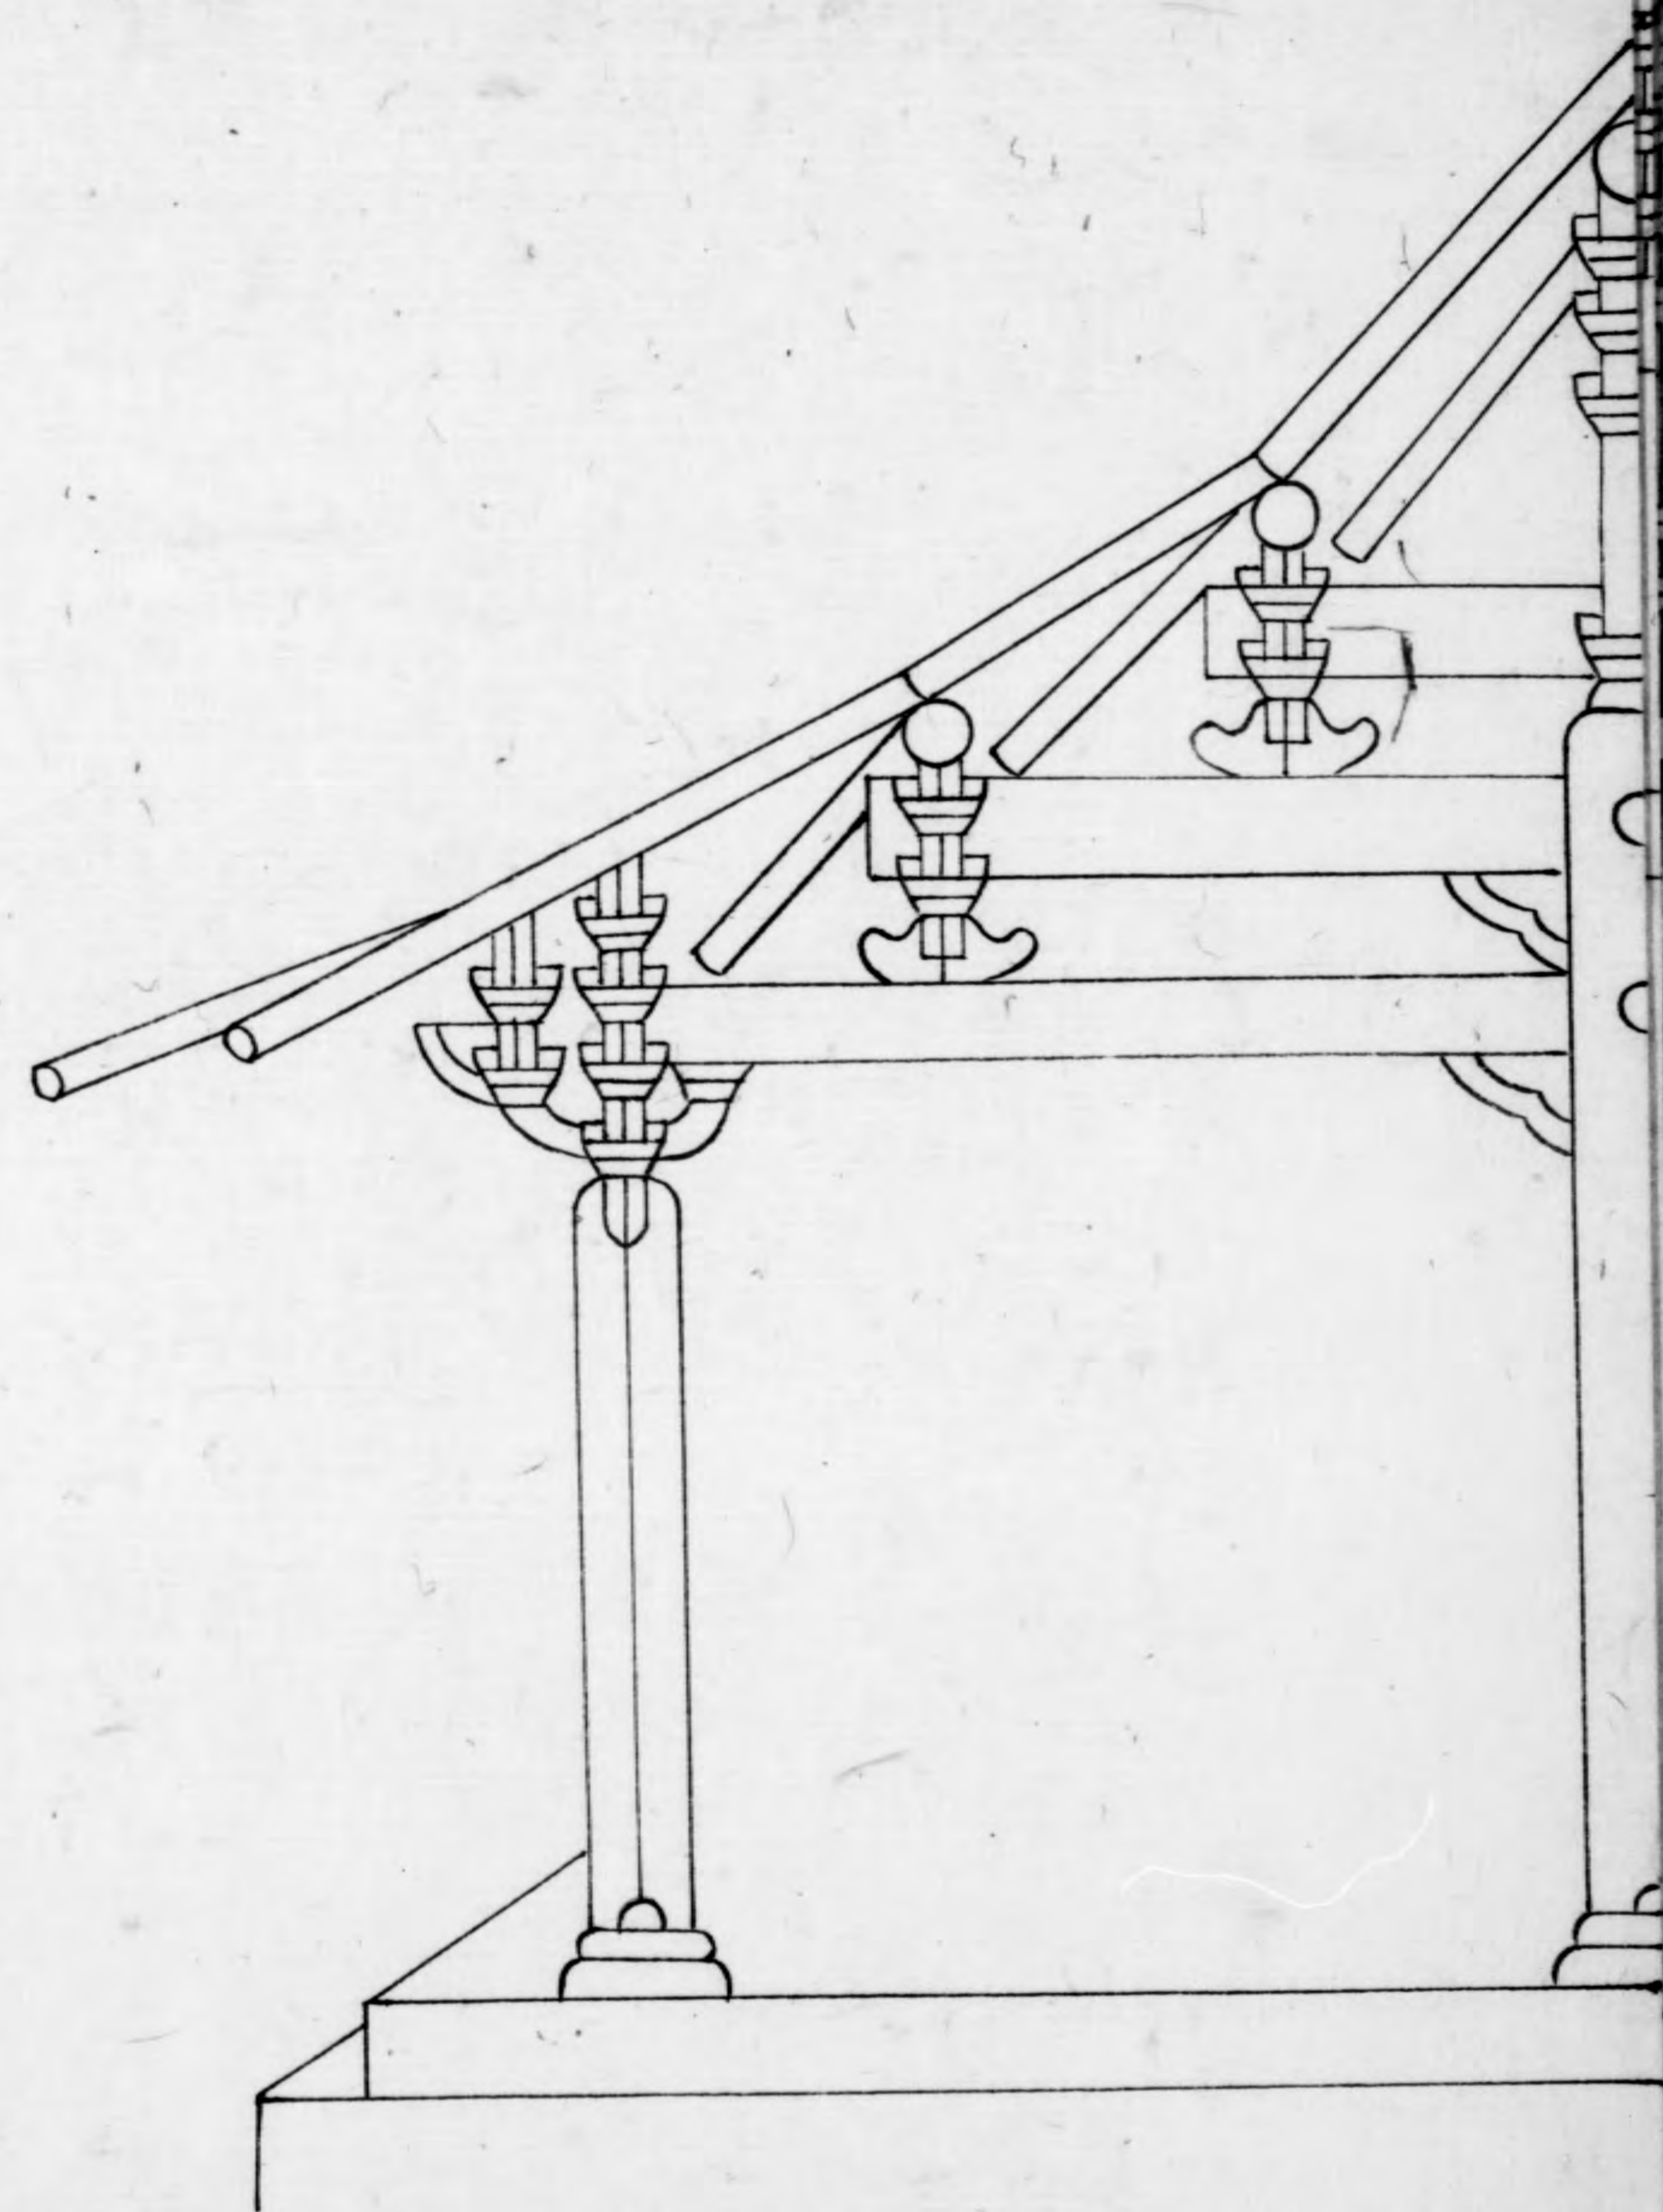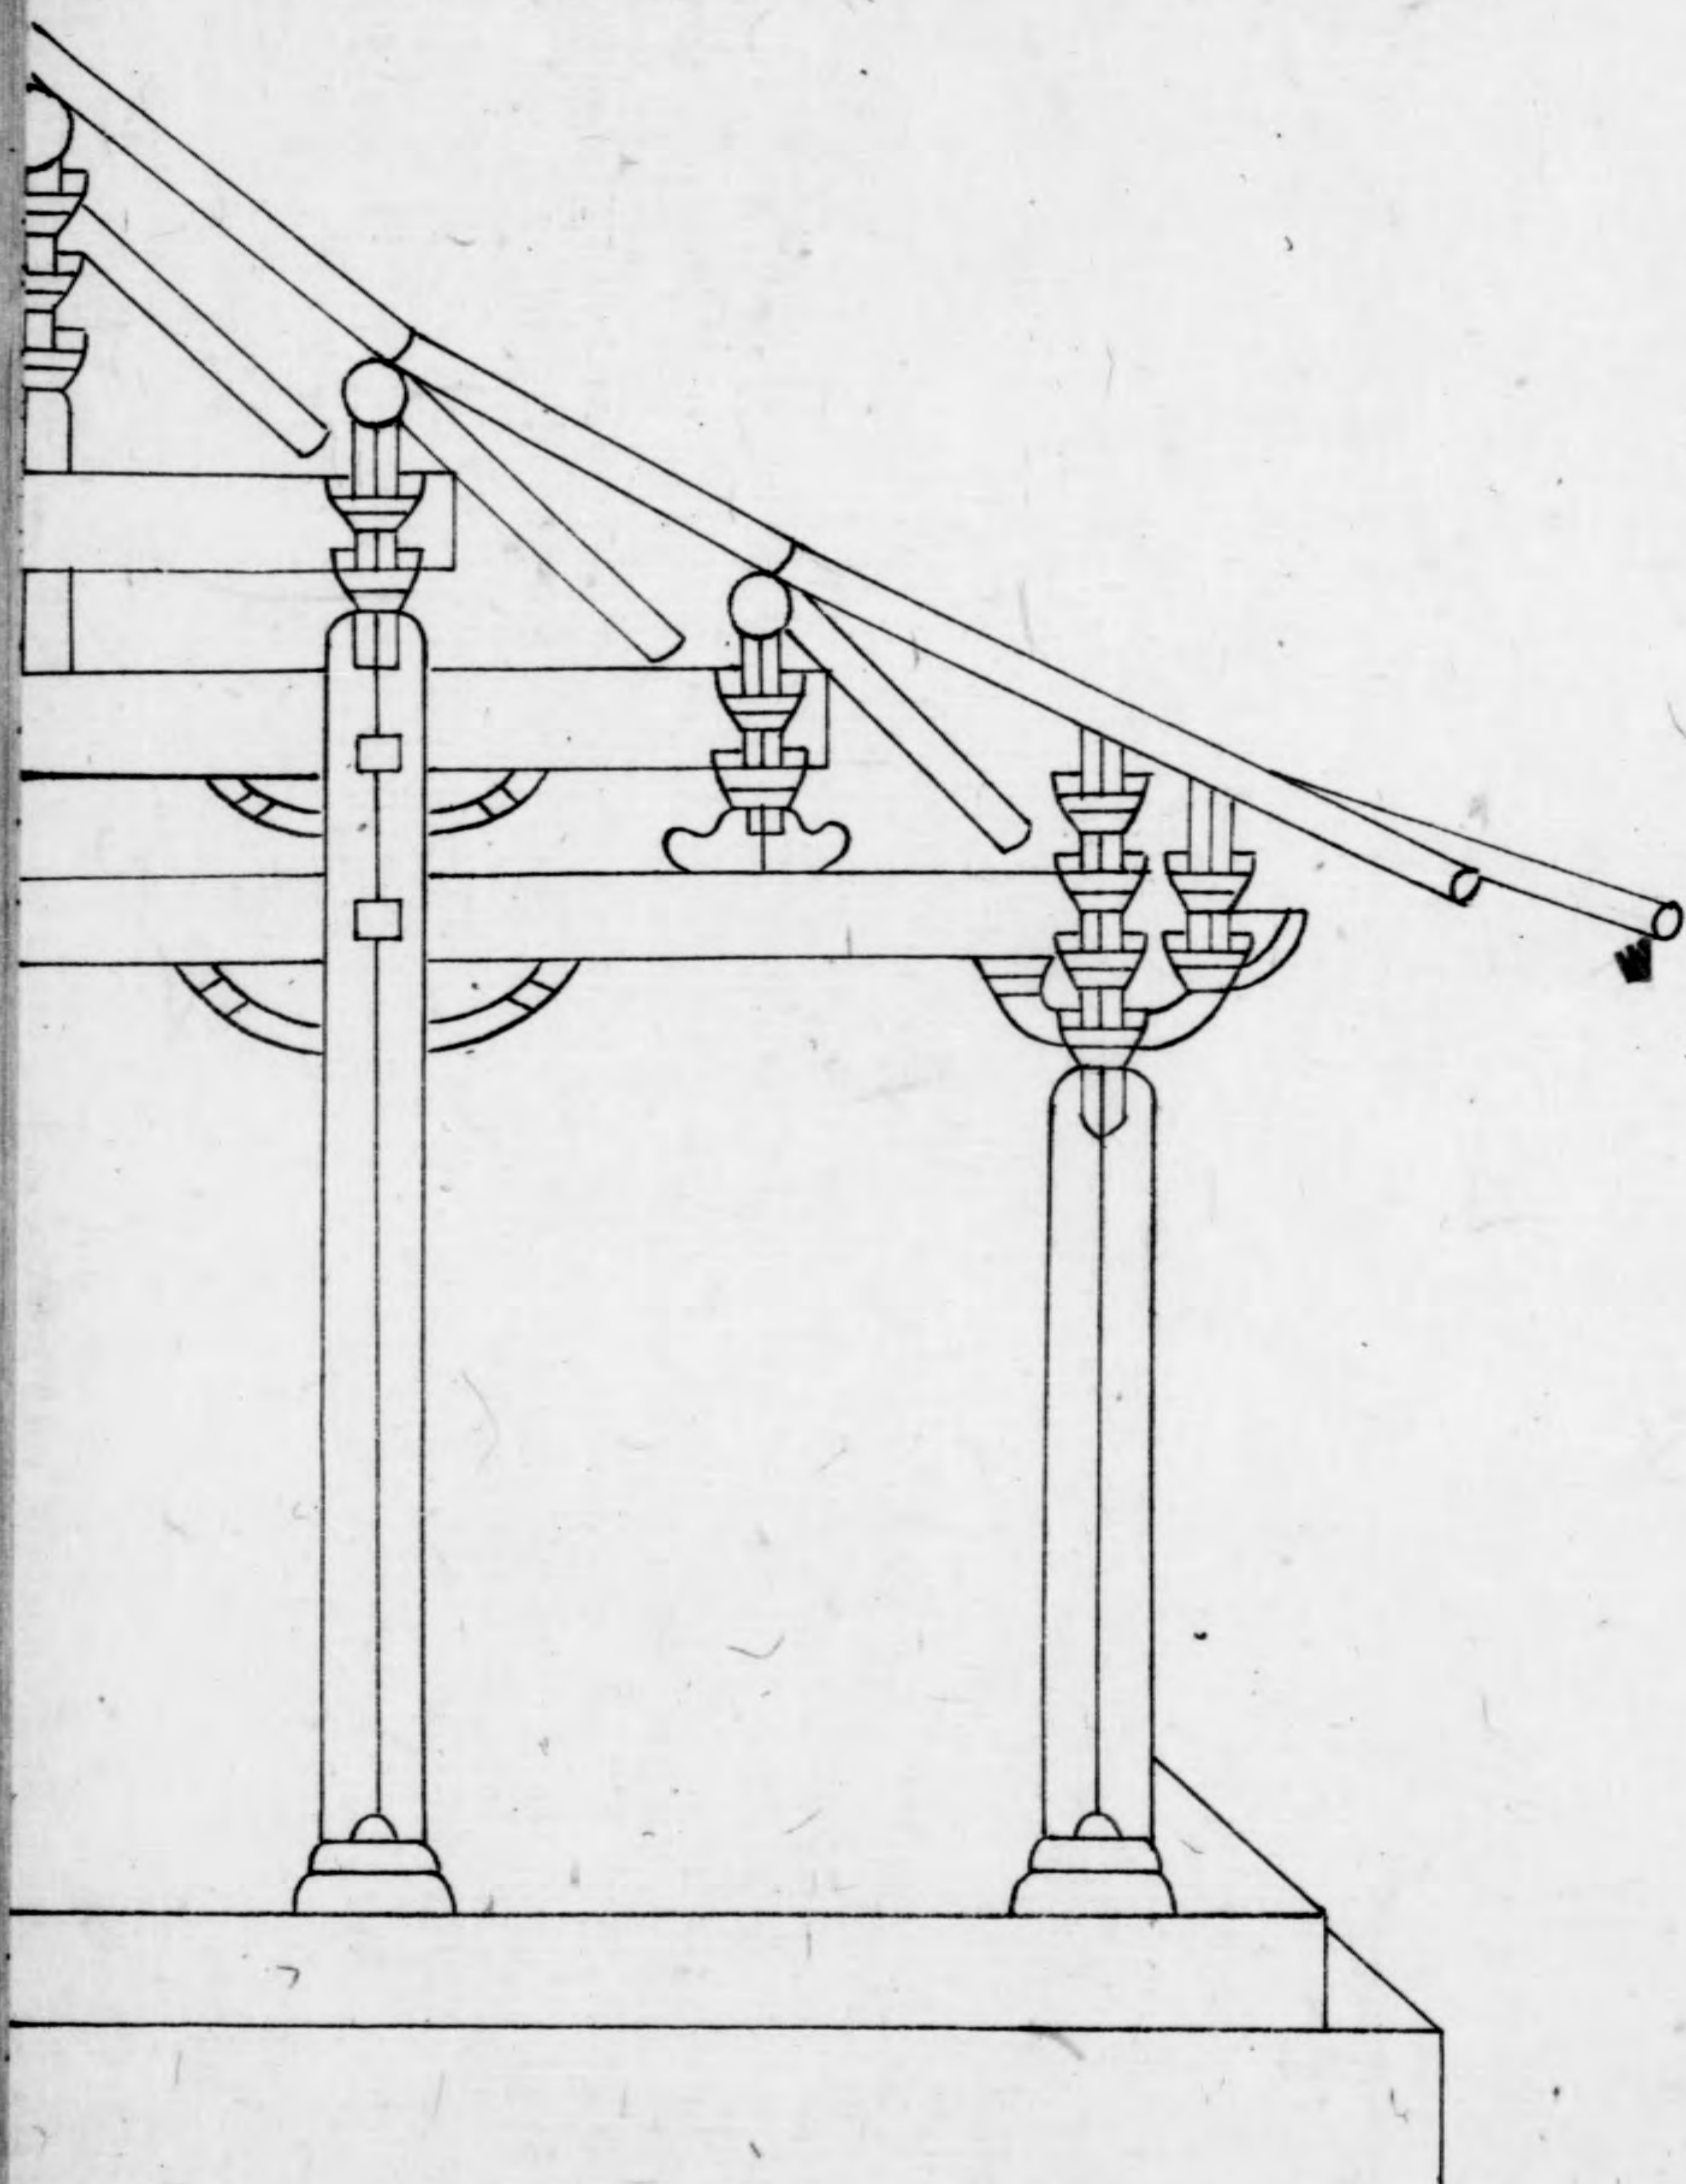


六架椽屋前後乳袱劄牽用四柱

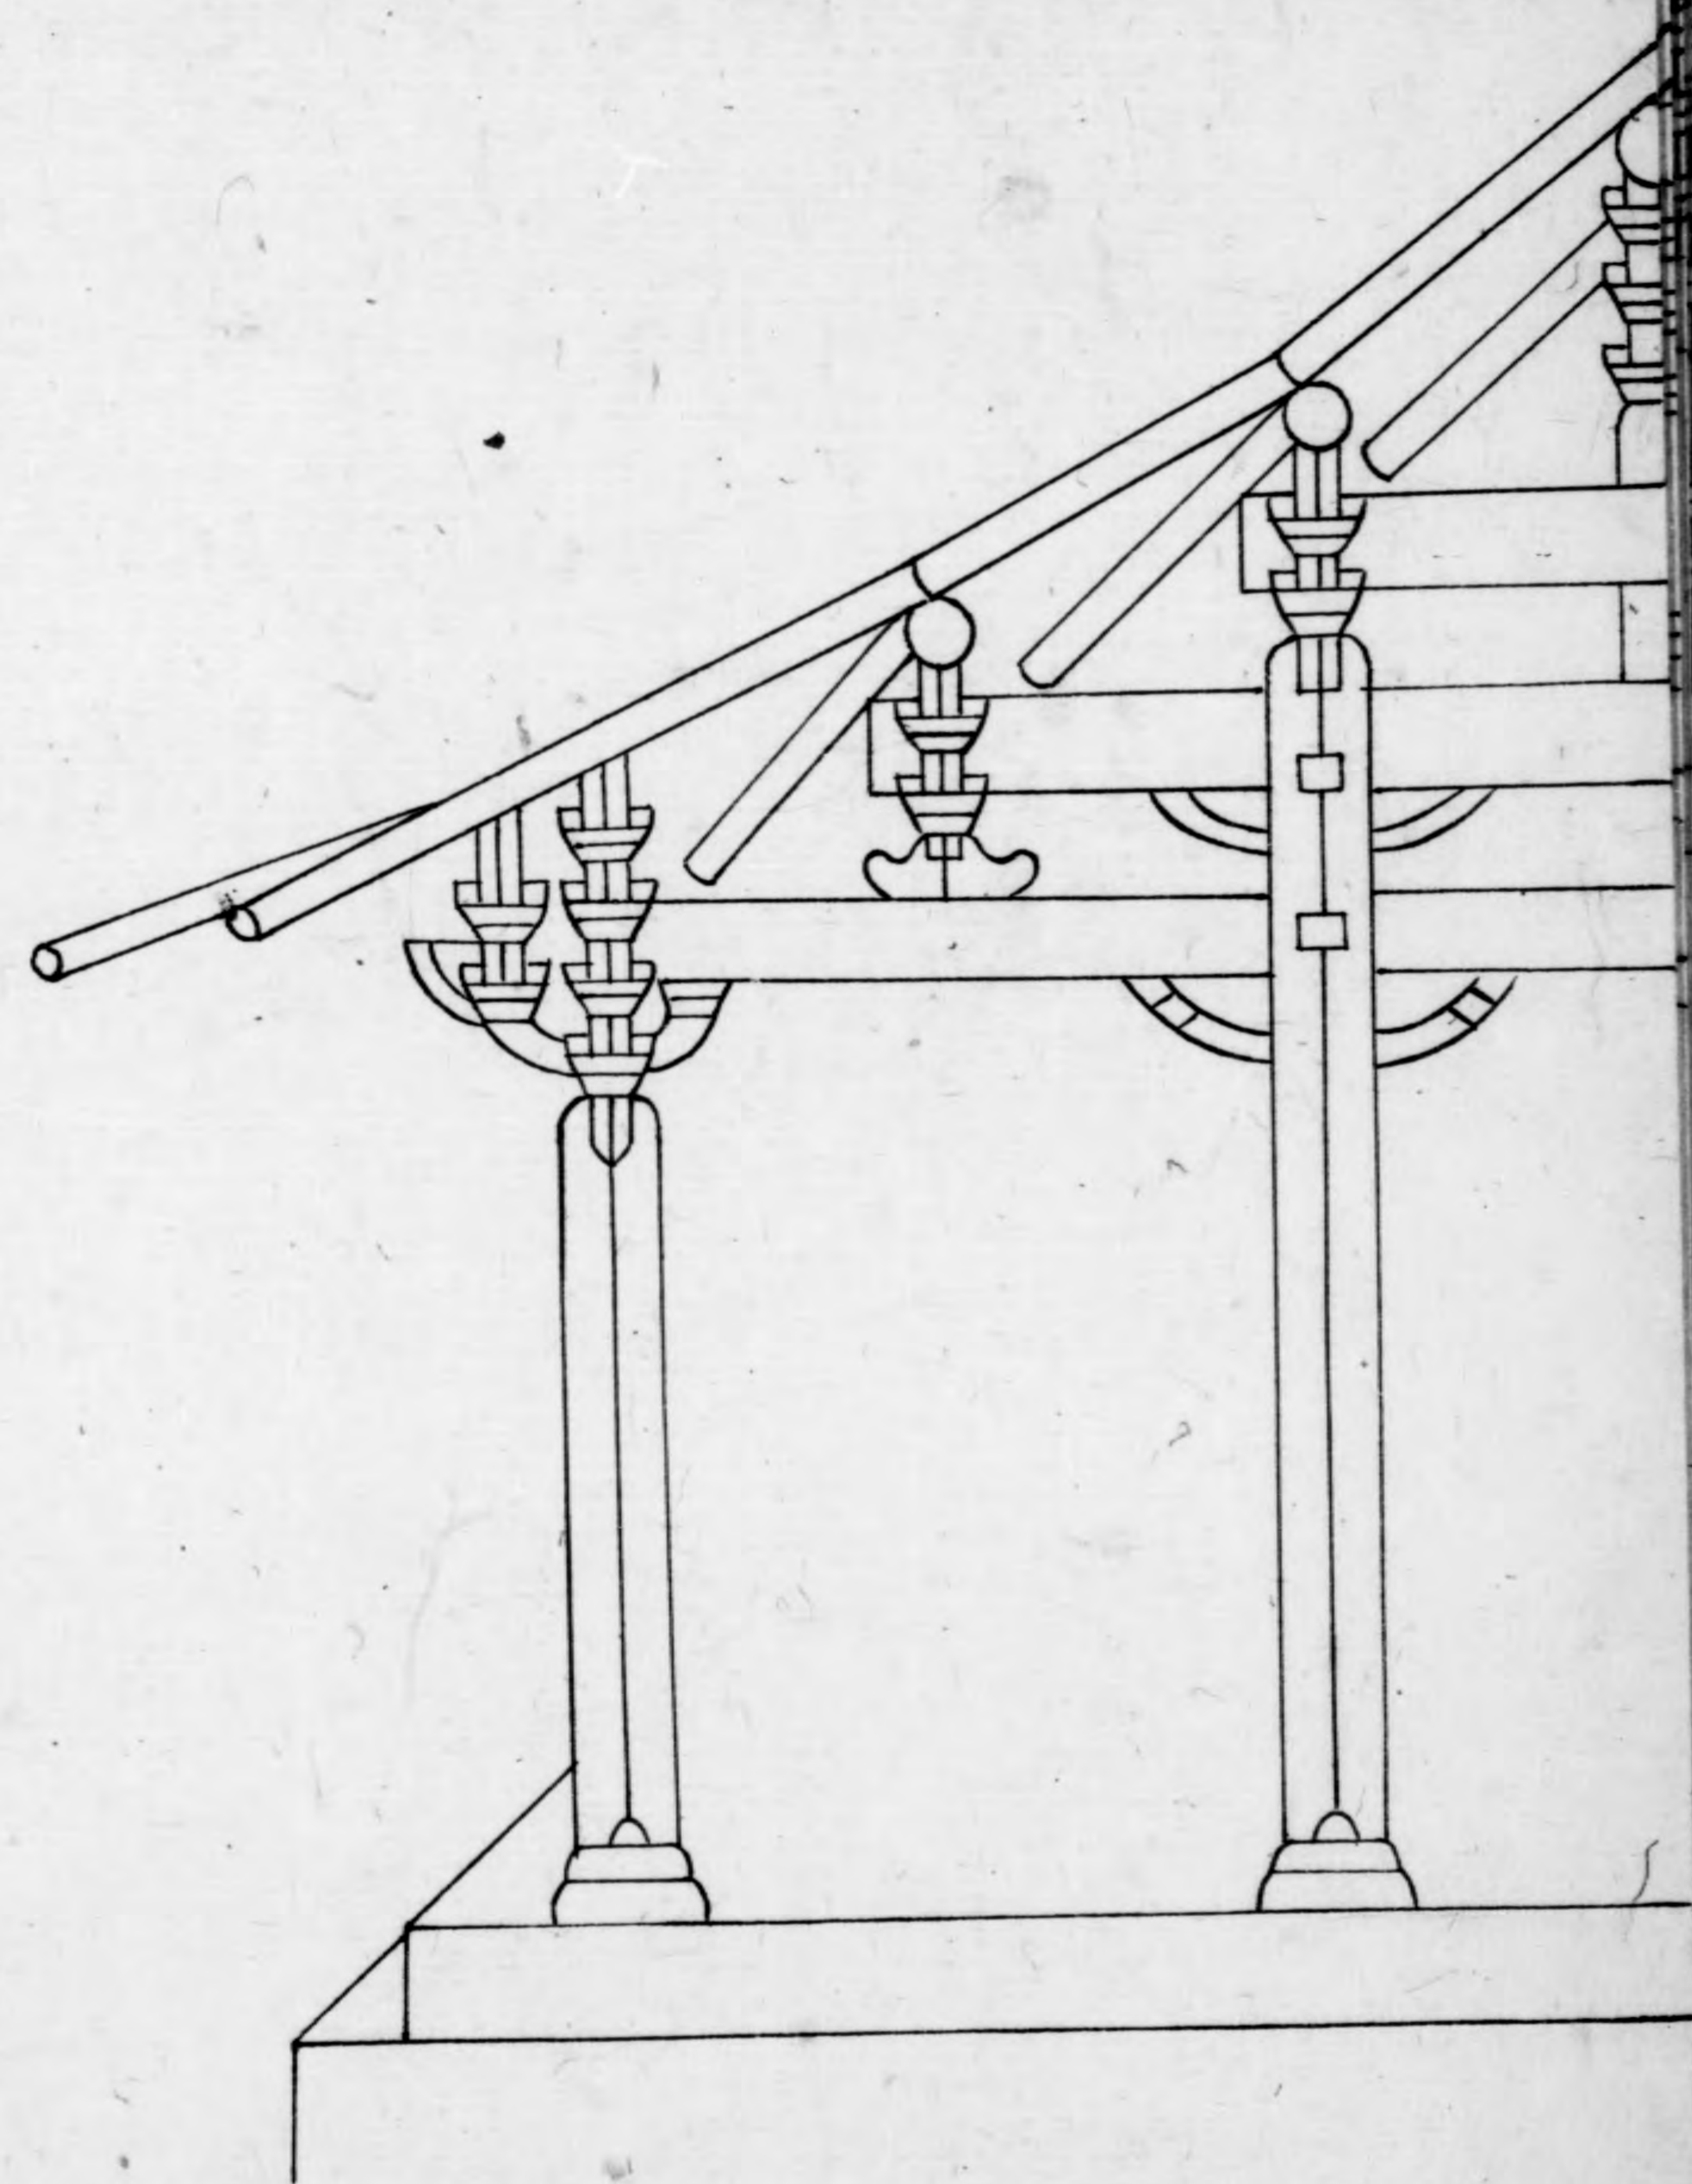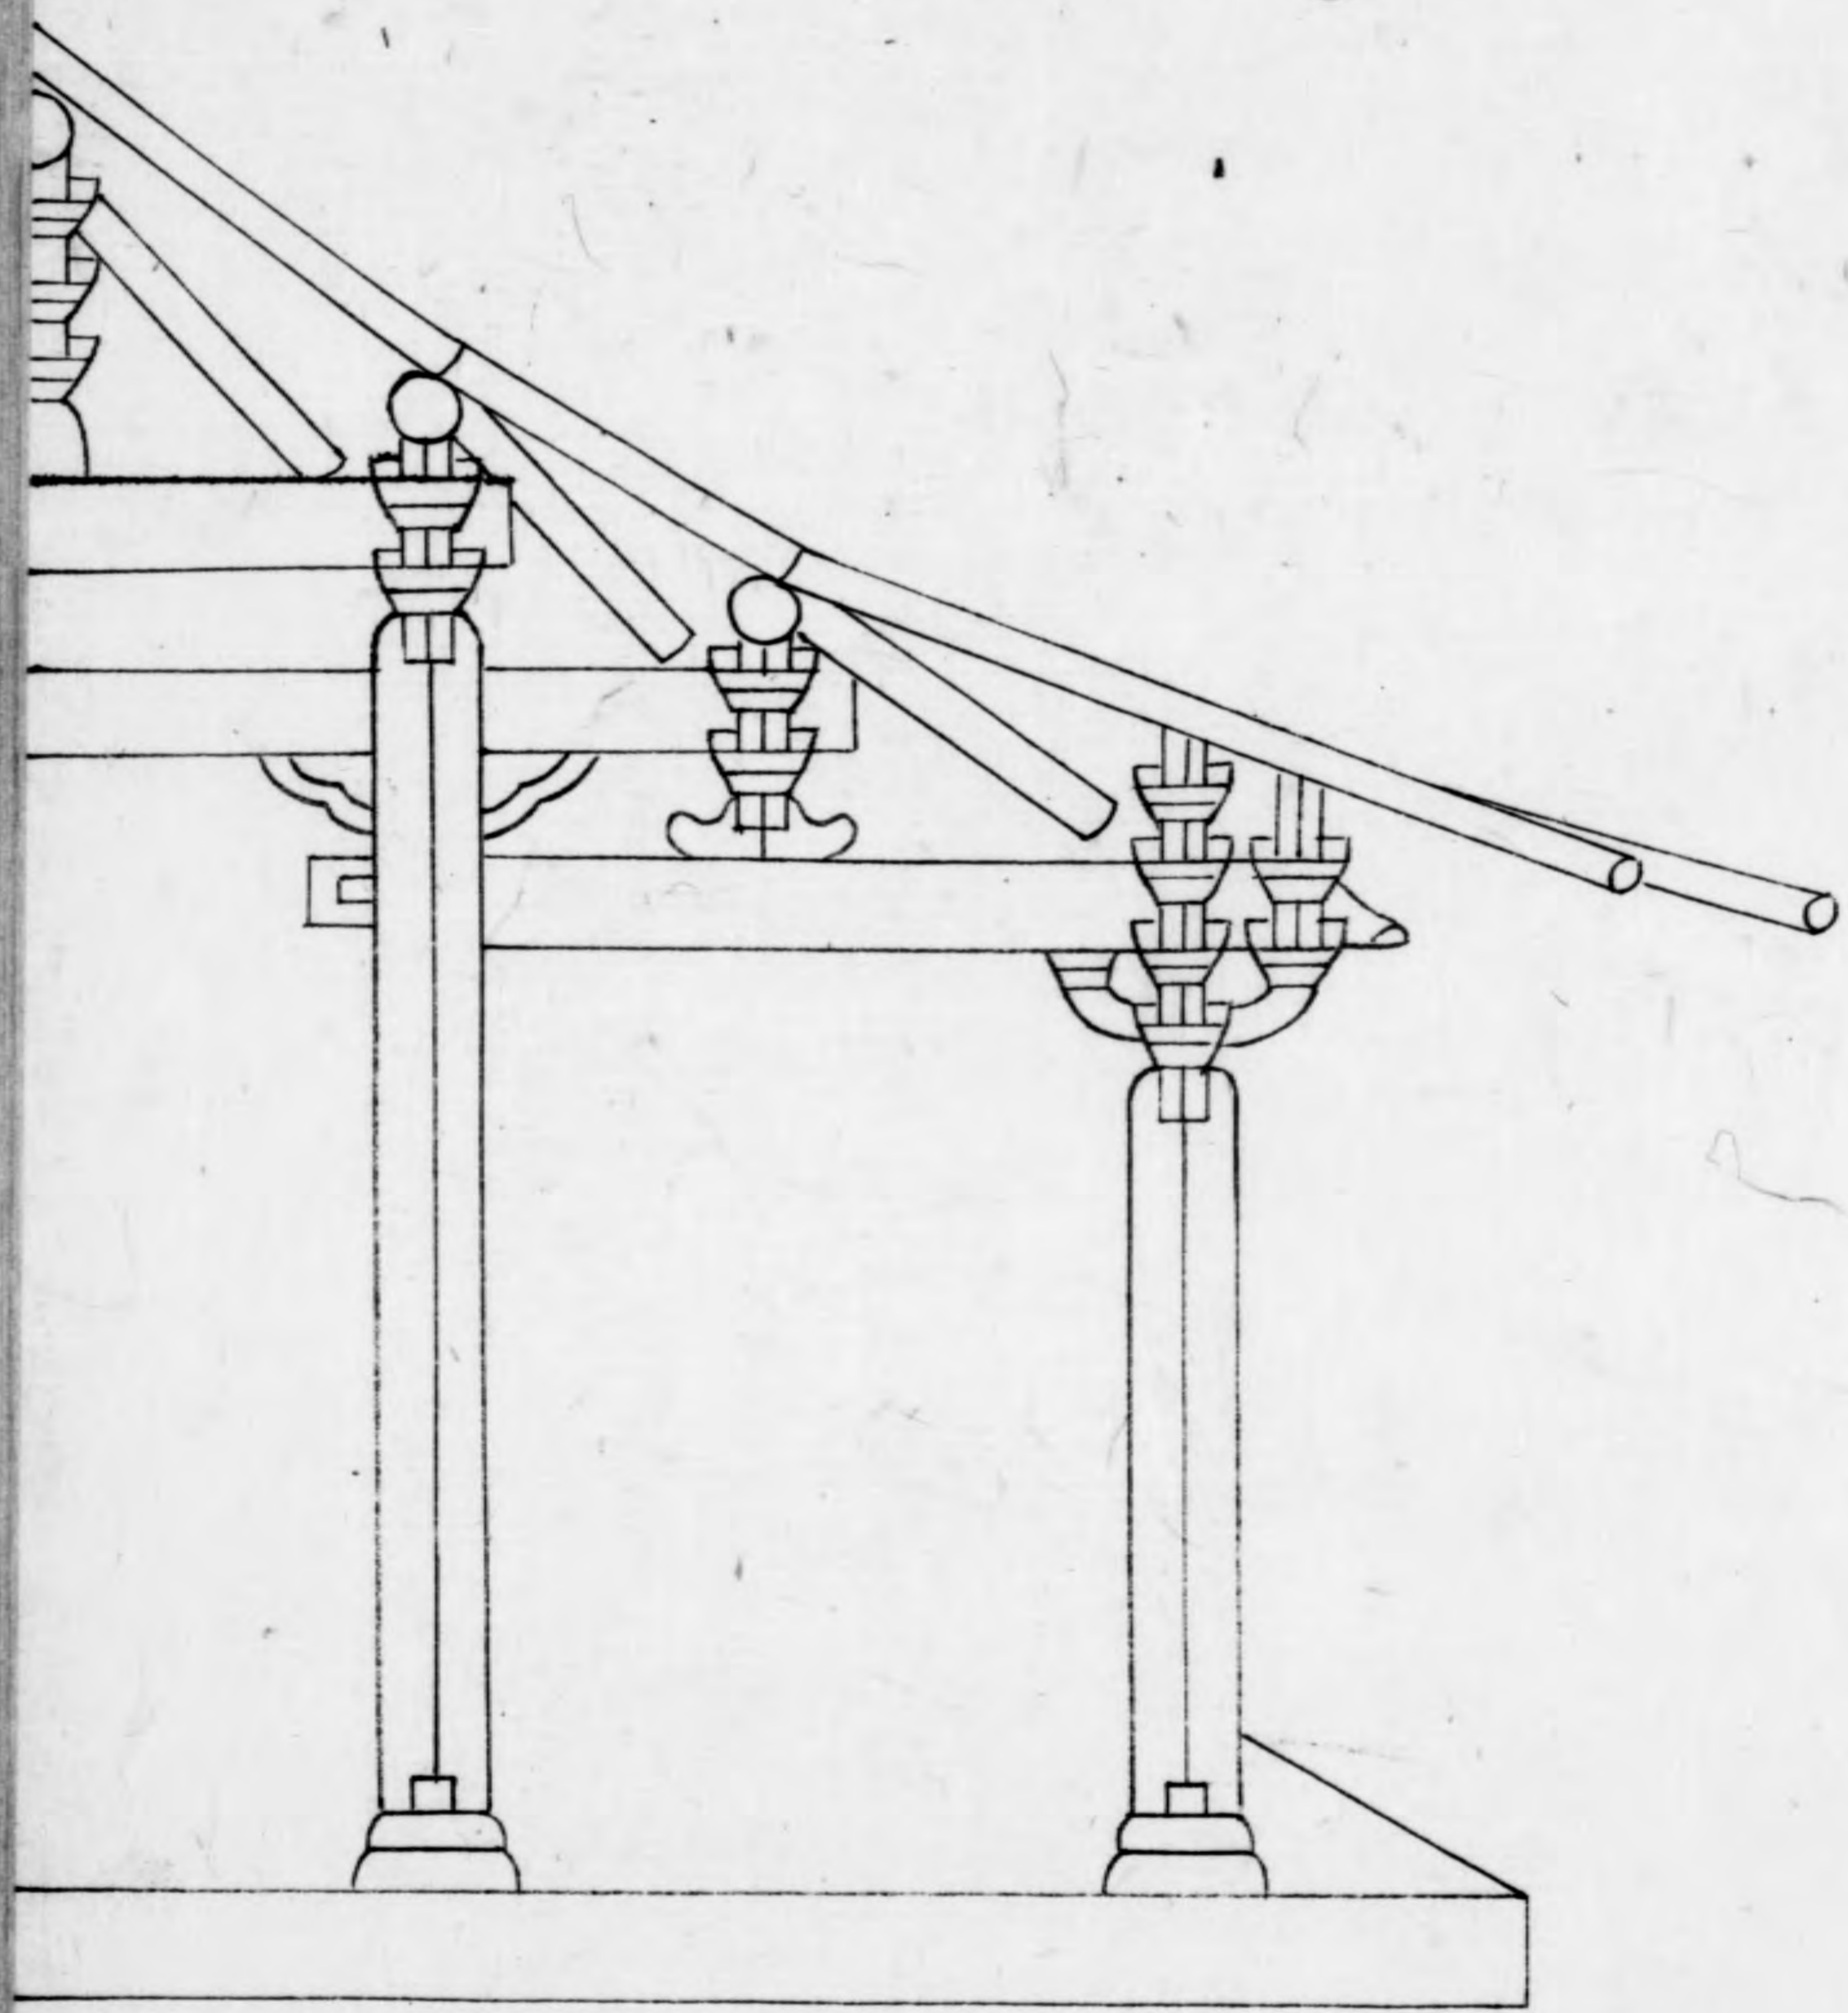


四架椽屋分心用三柱

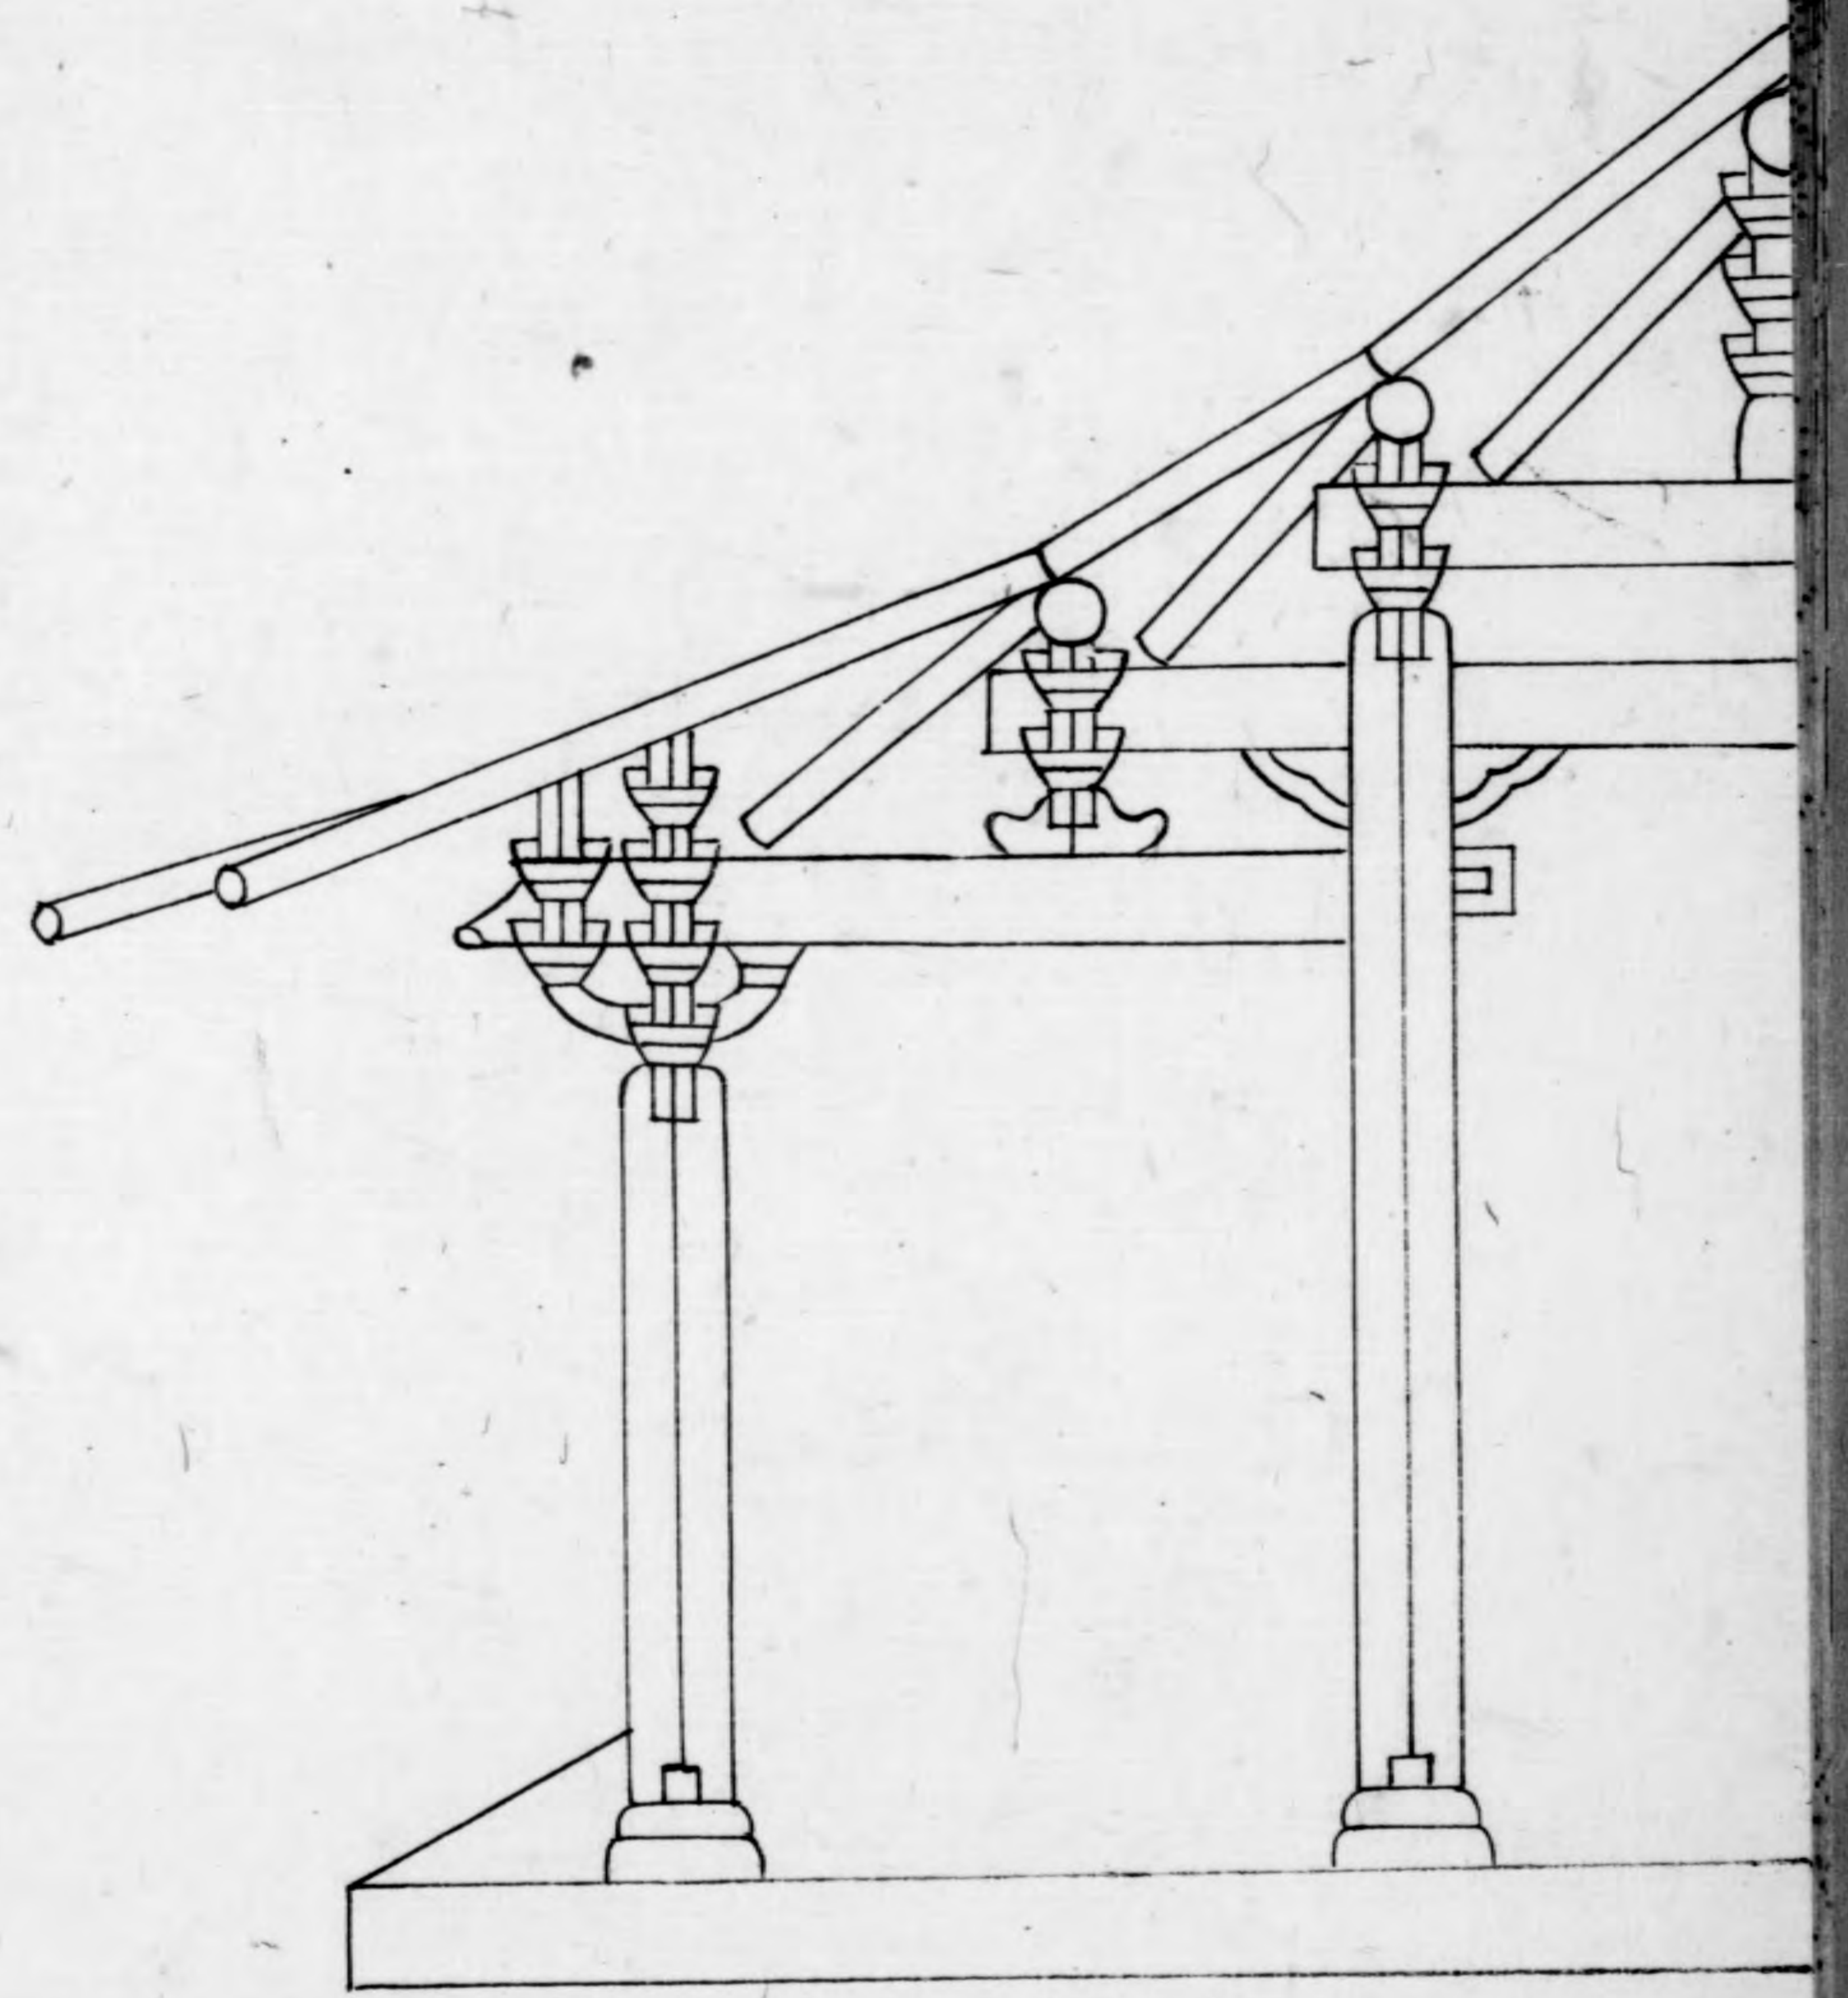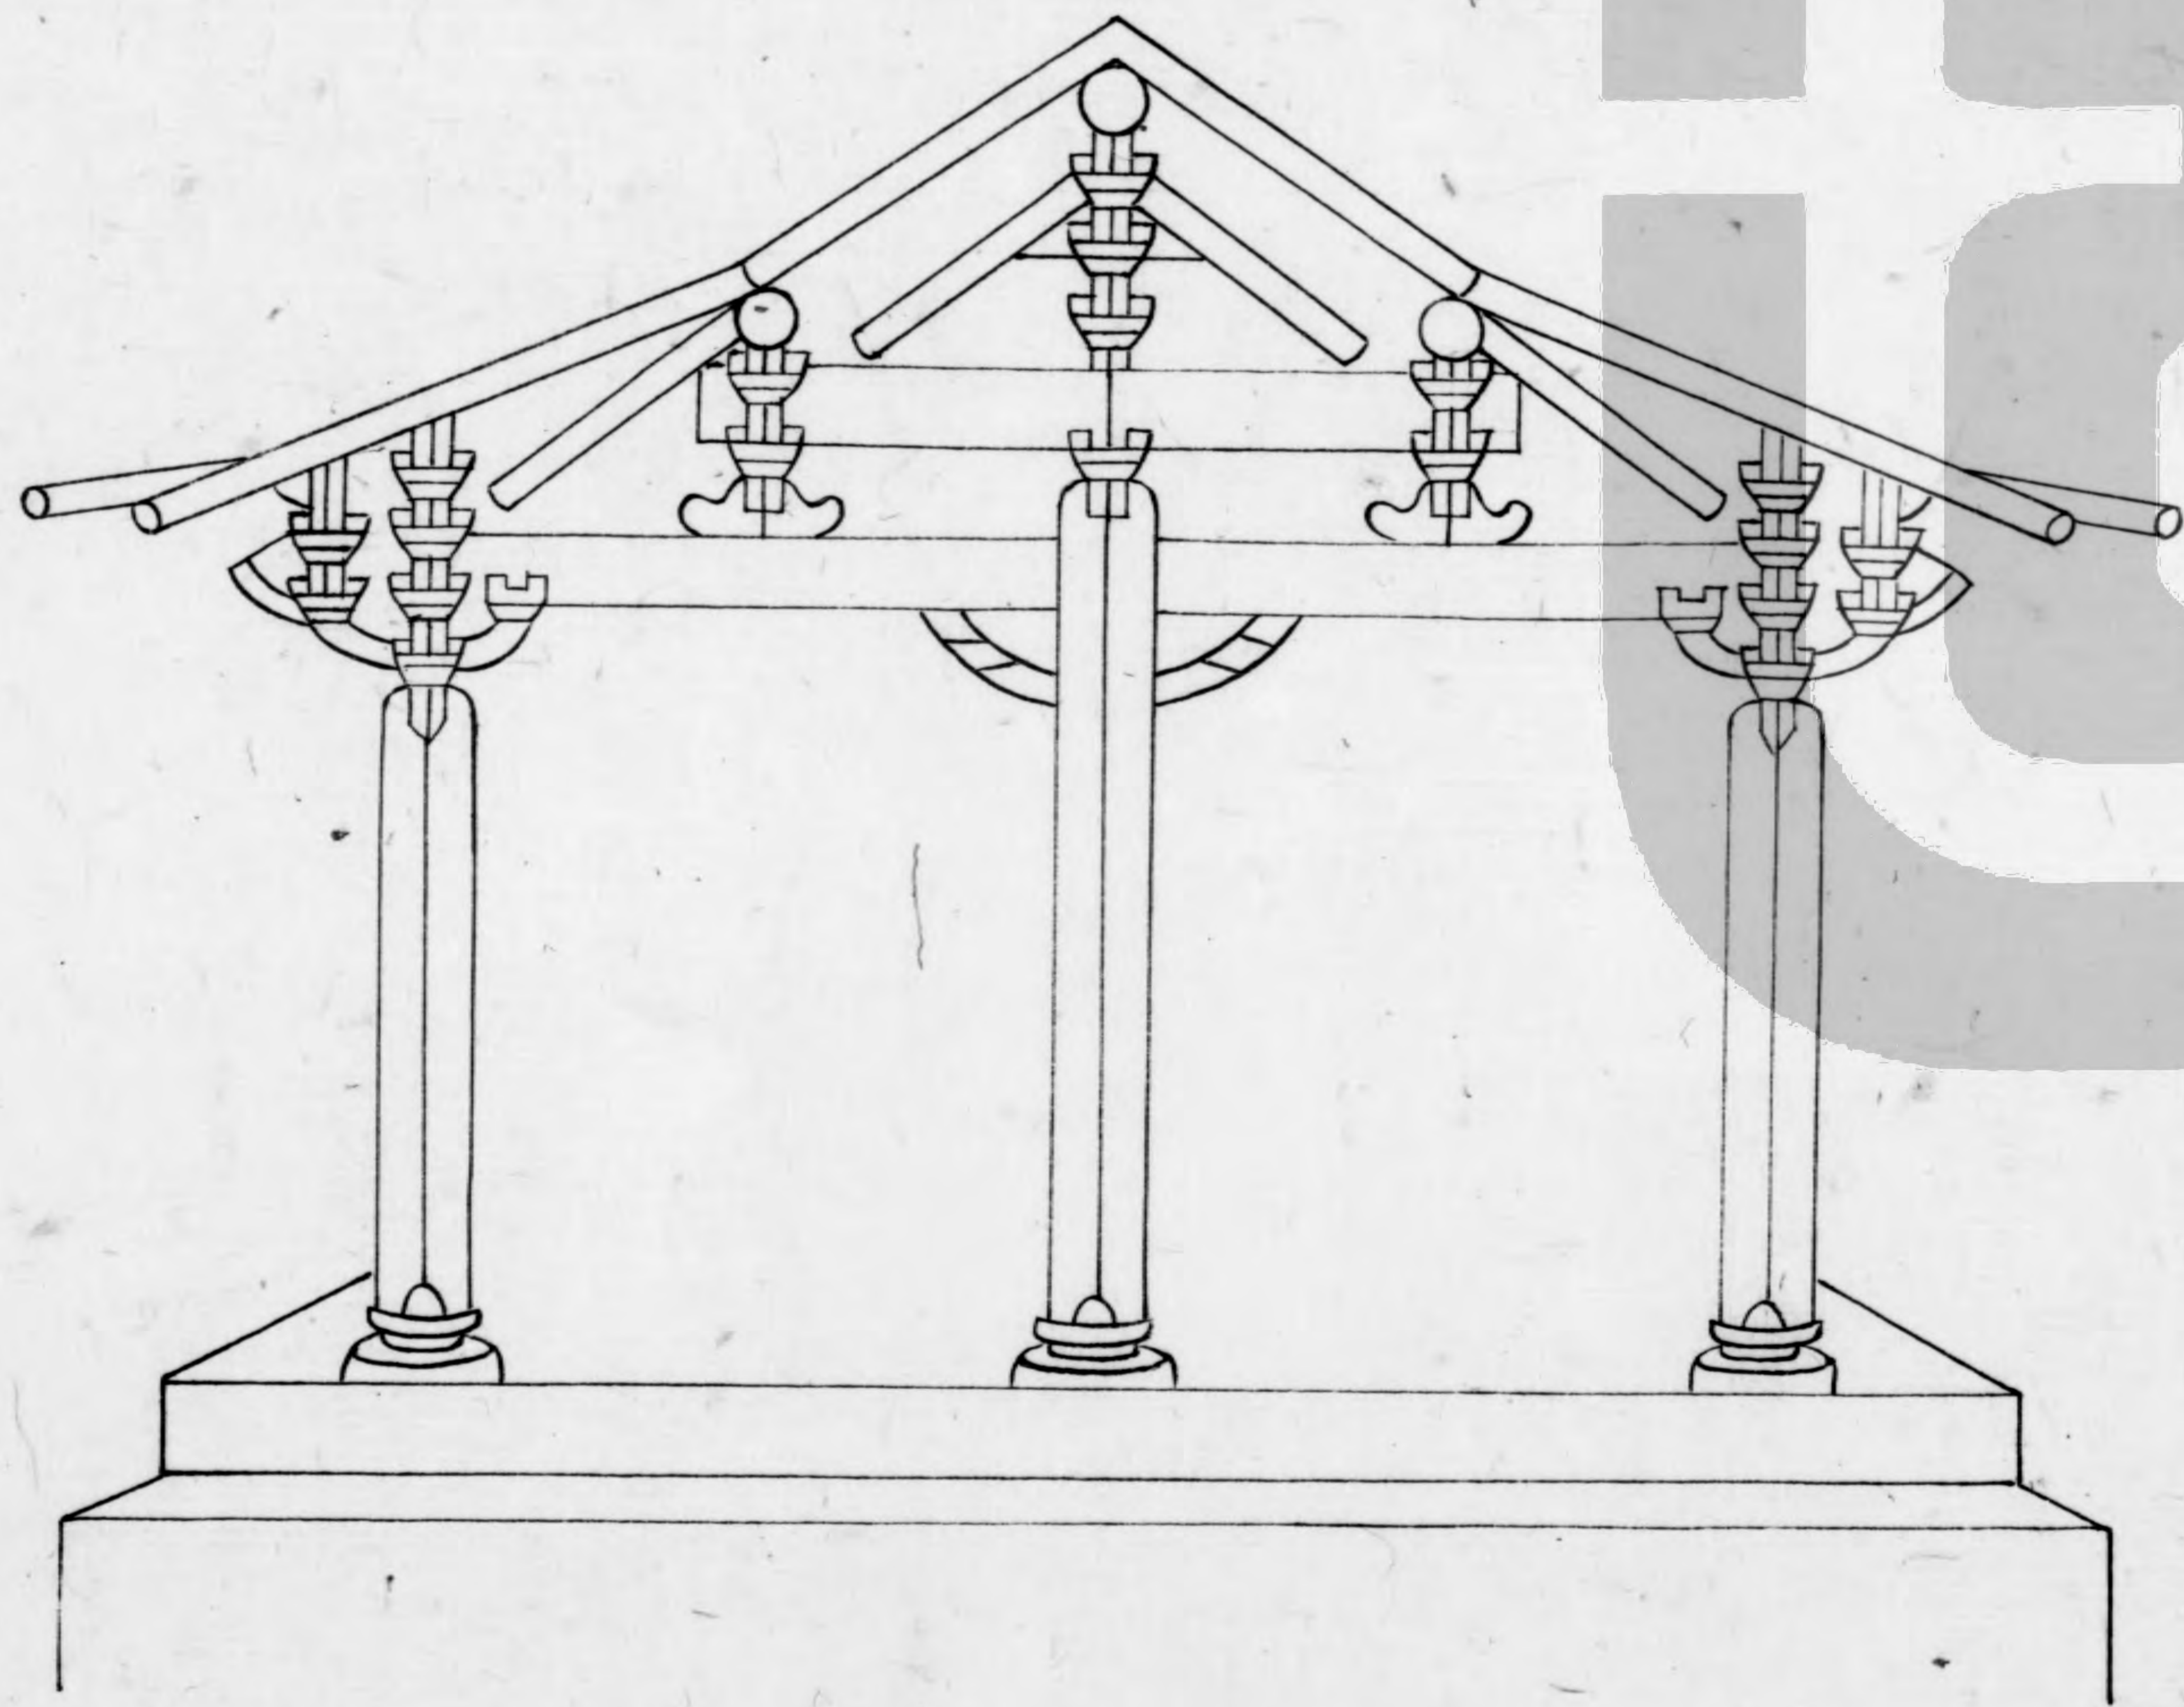


四架椽屋劄堂二椽拈用三柱

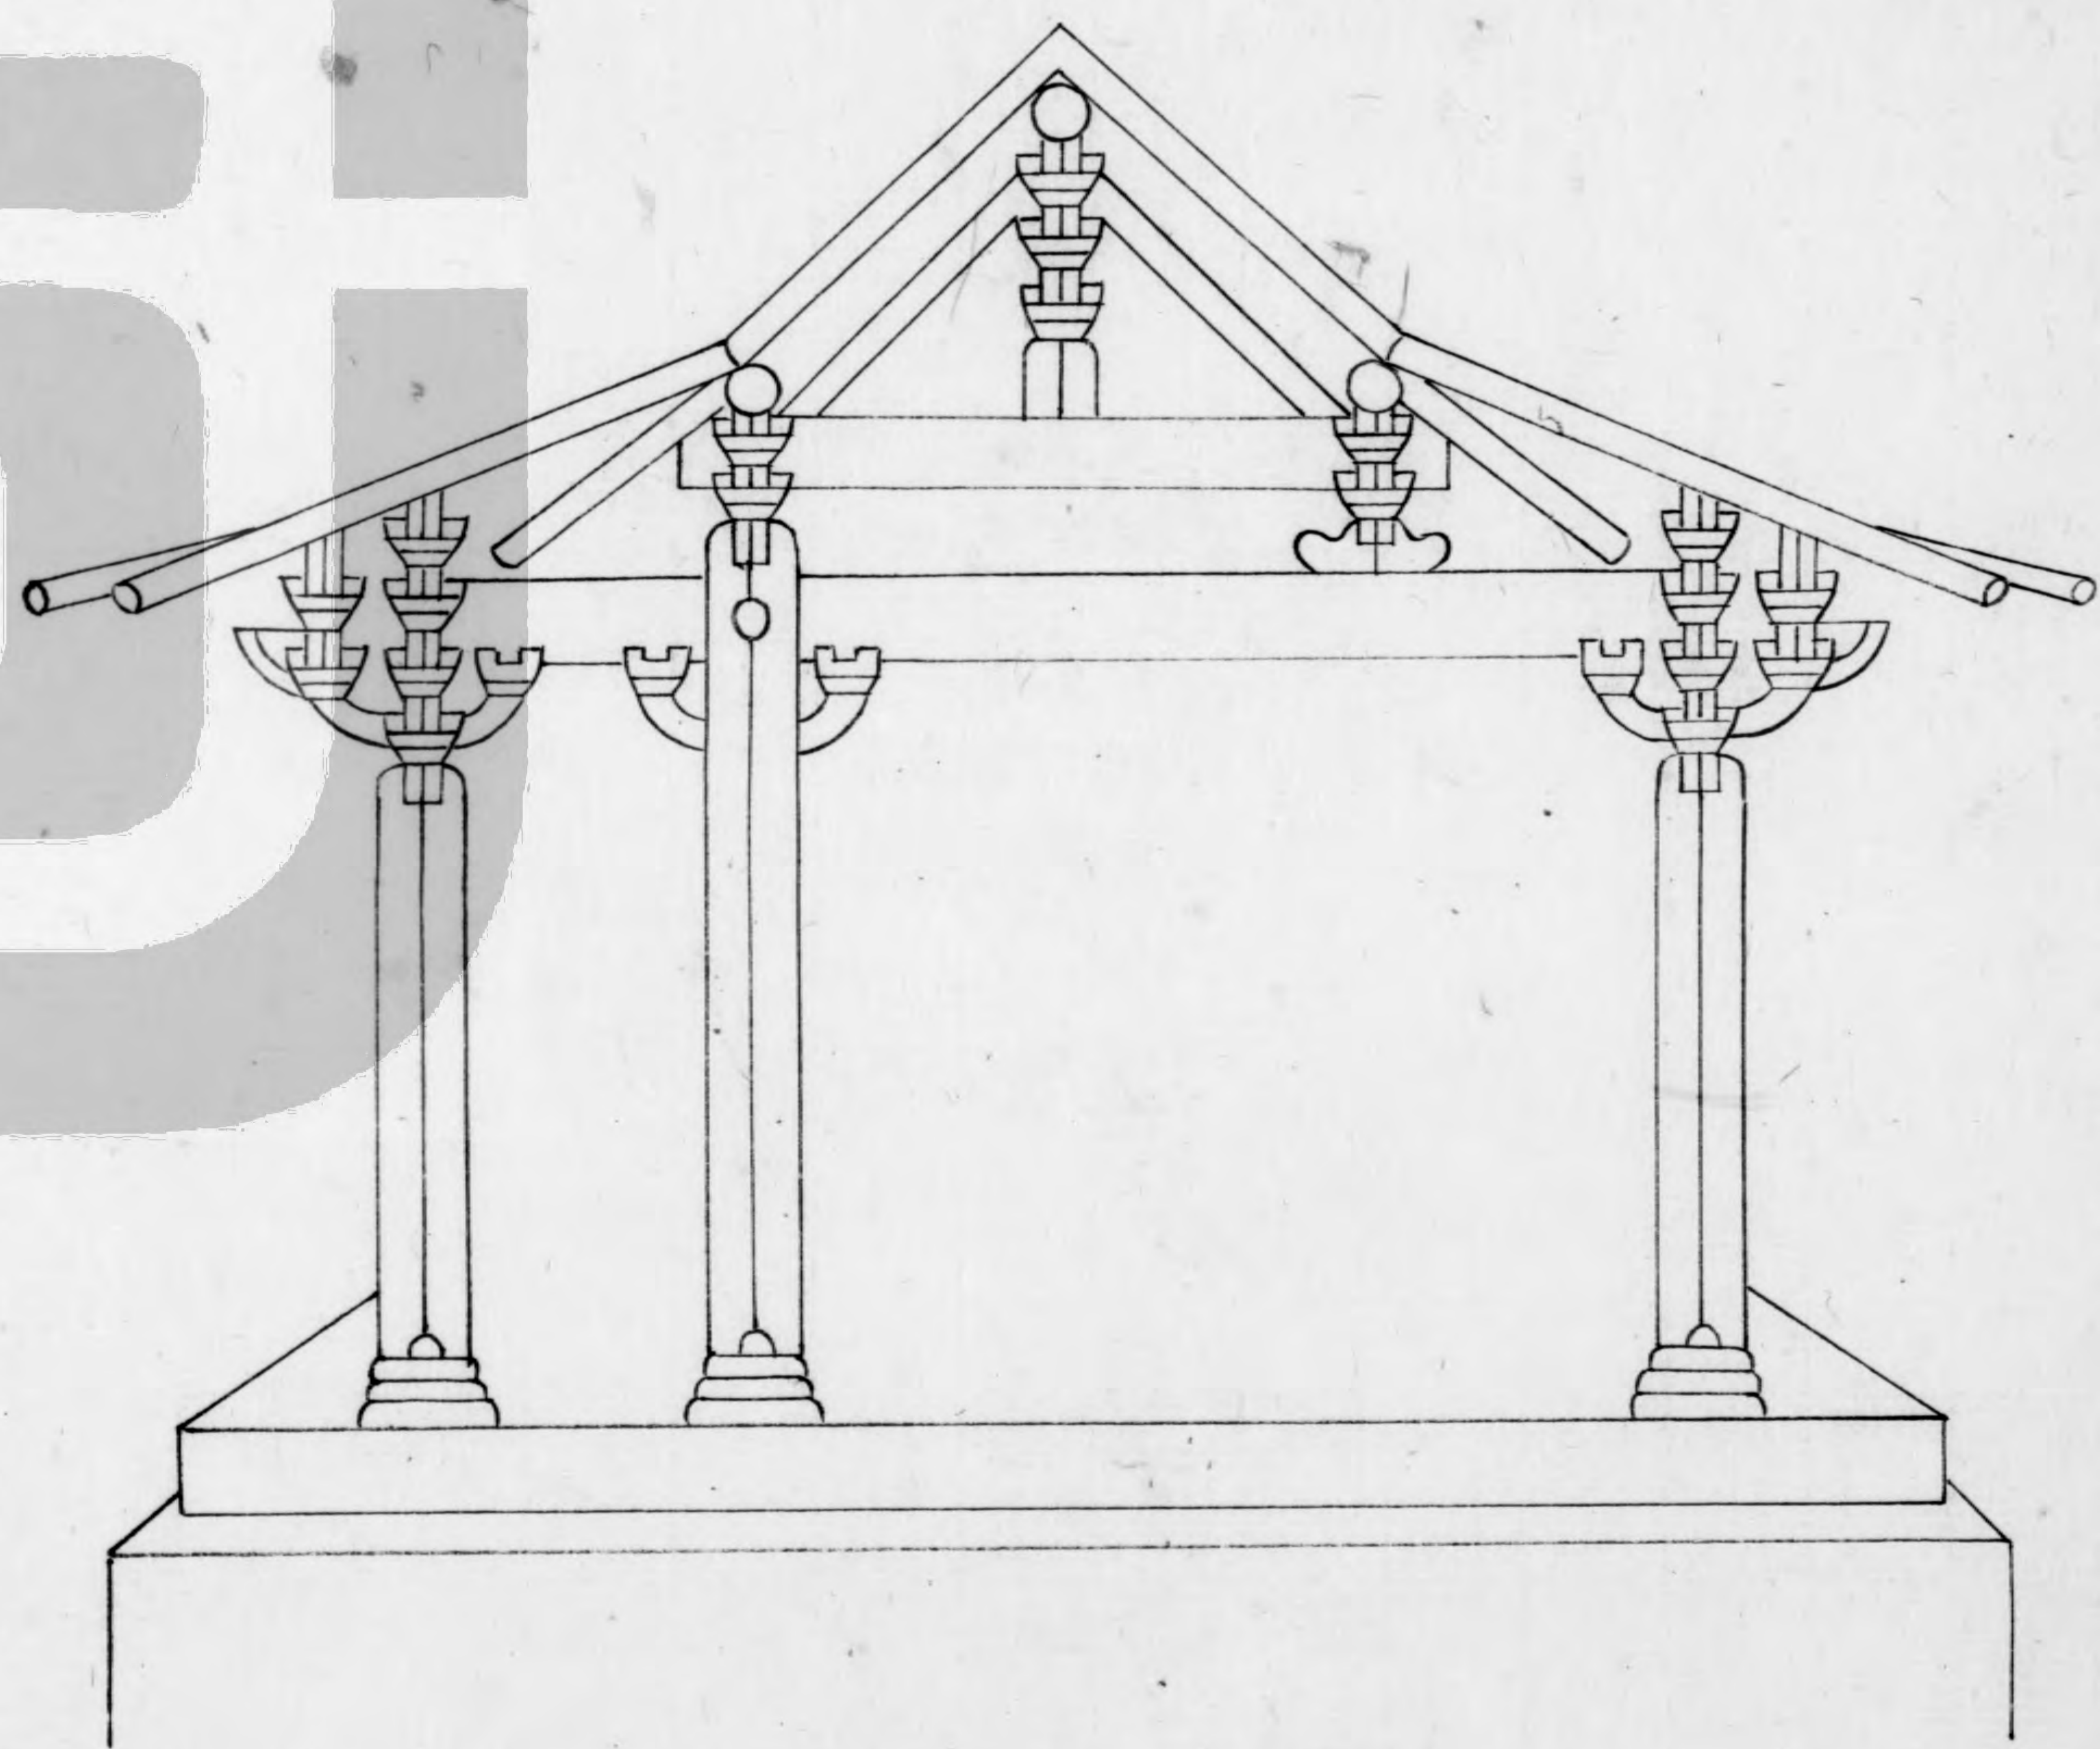

四架椽屋分心劄堂用四柱

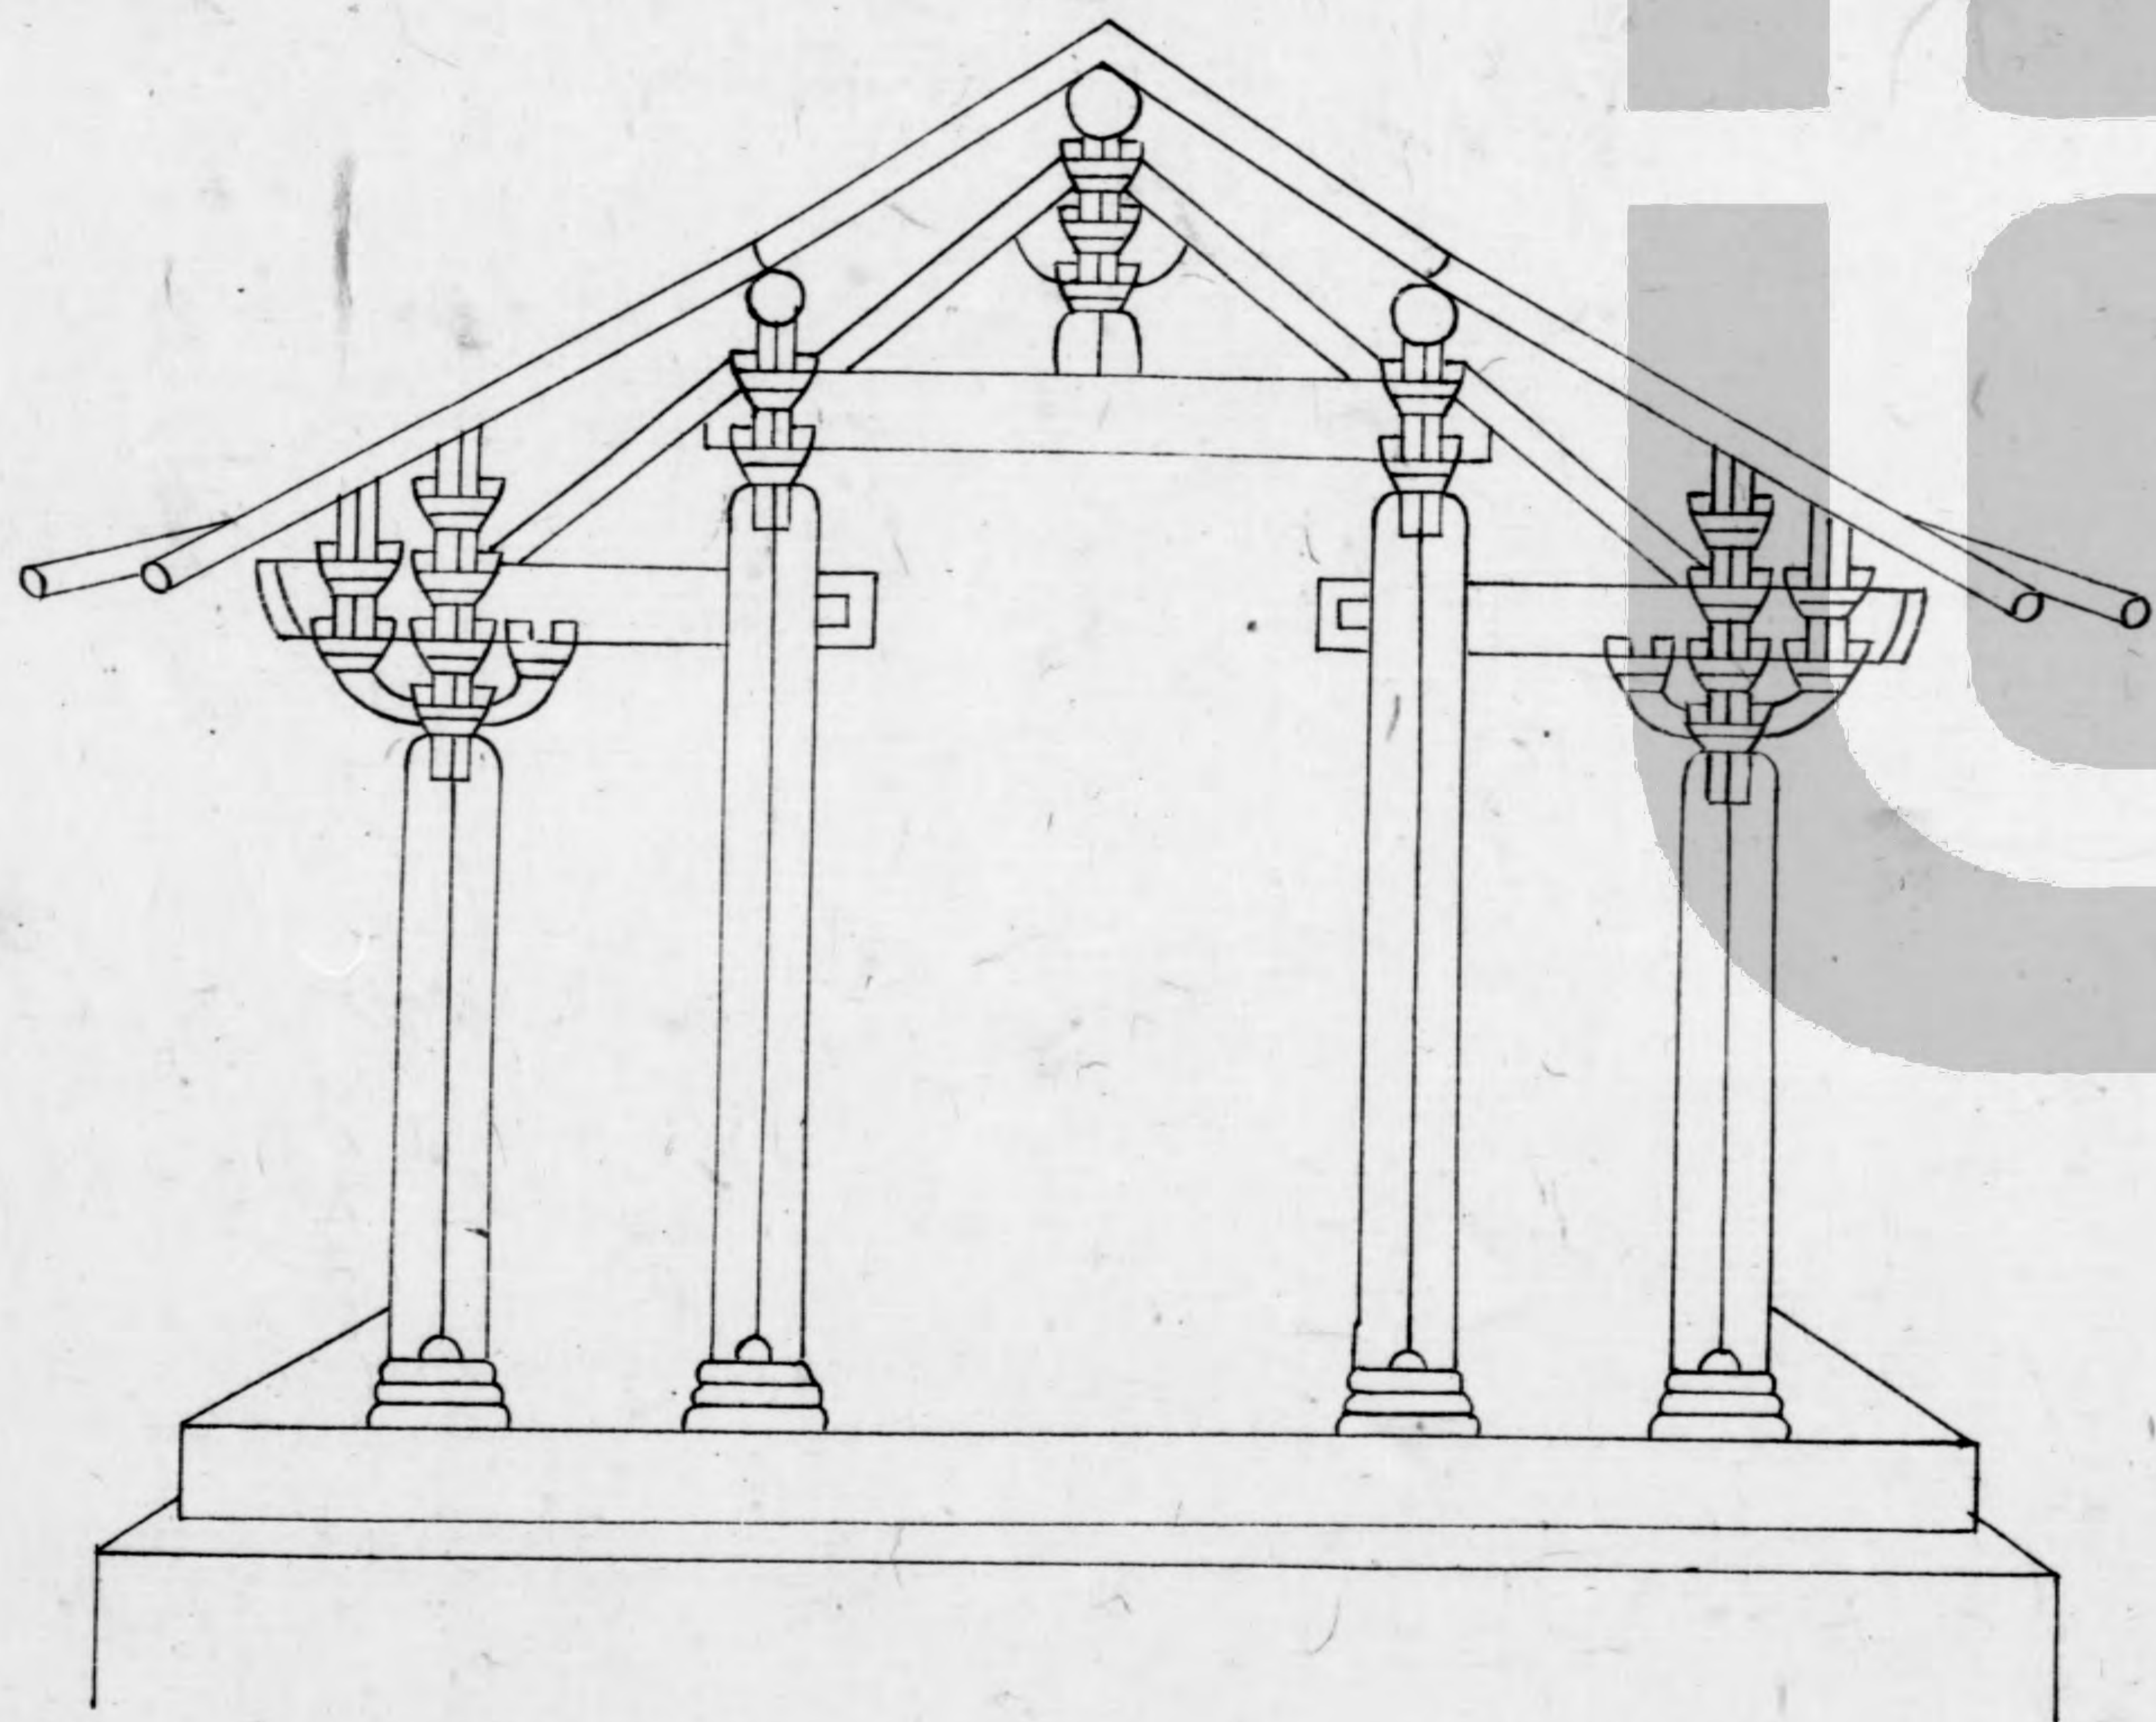

四架椽屋通檐用二柱

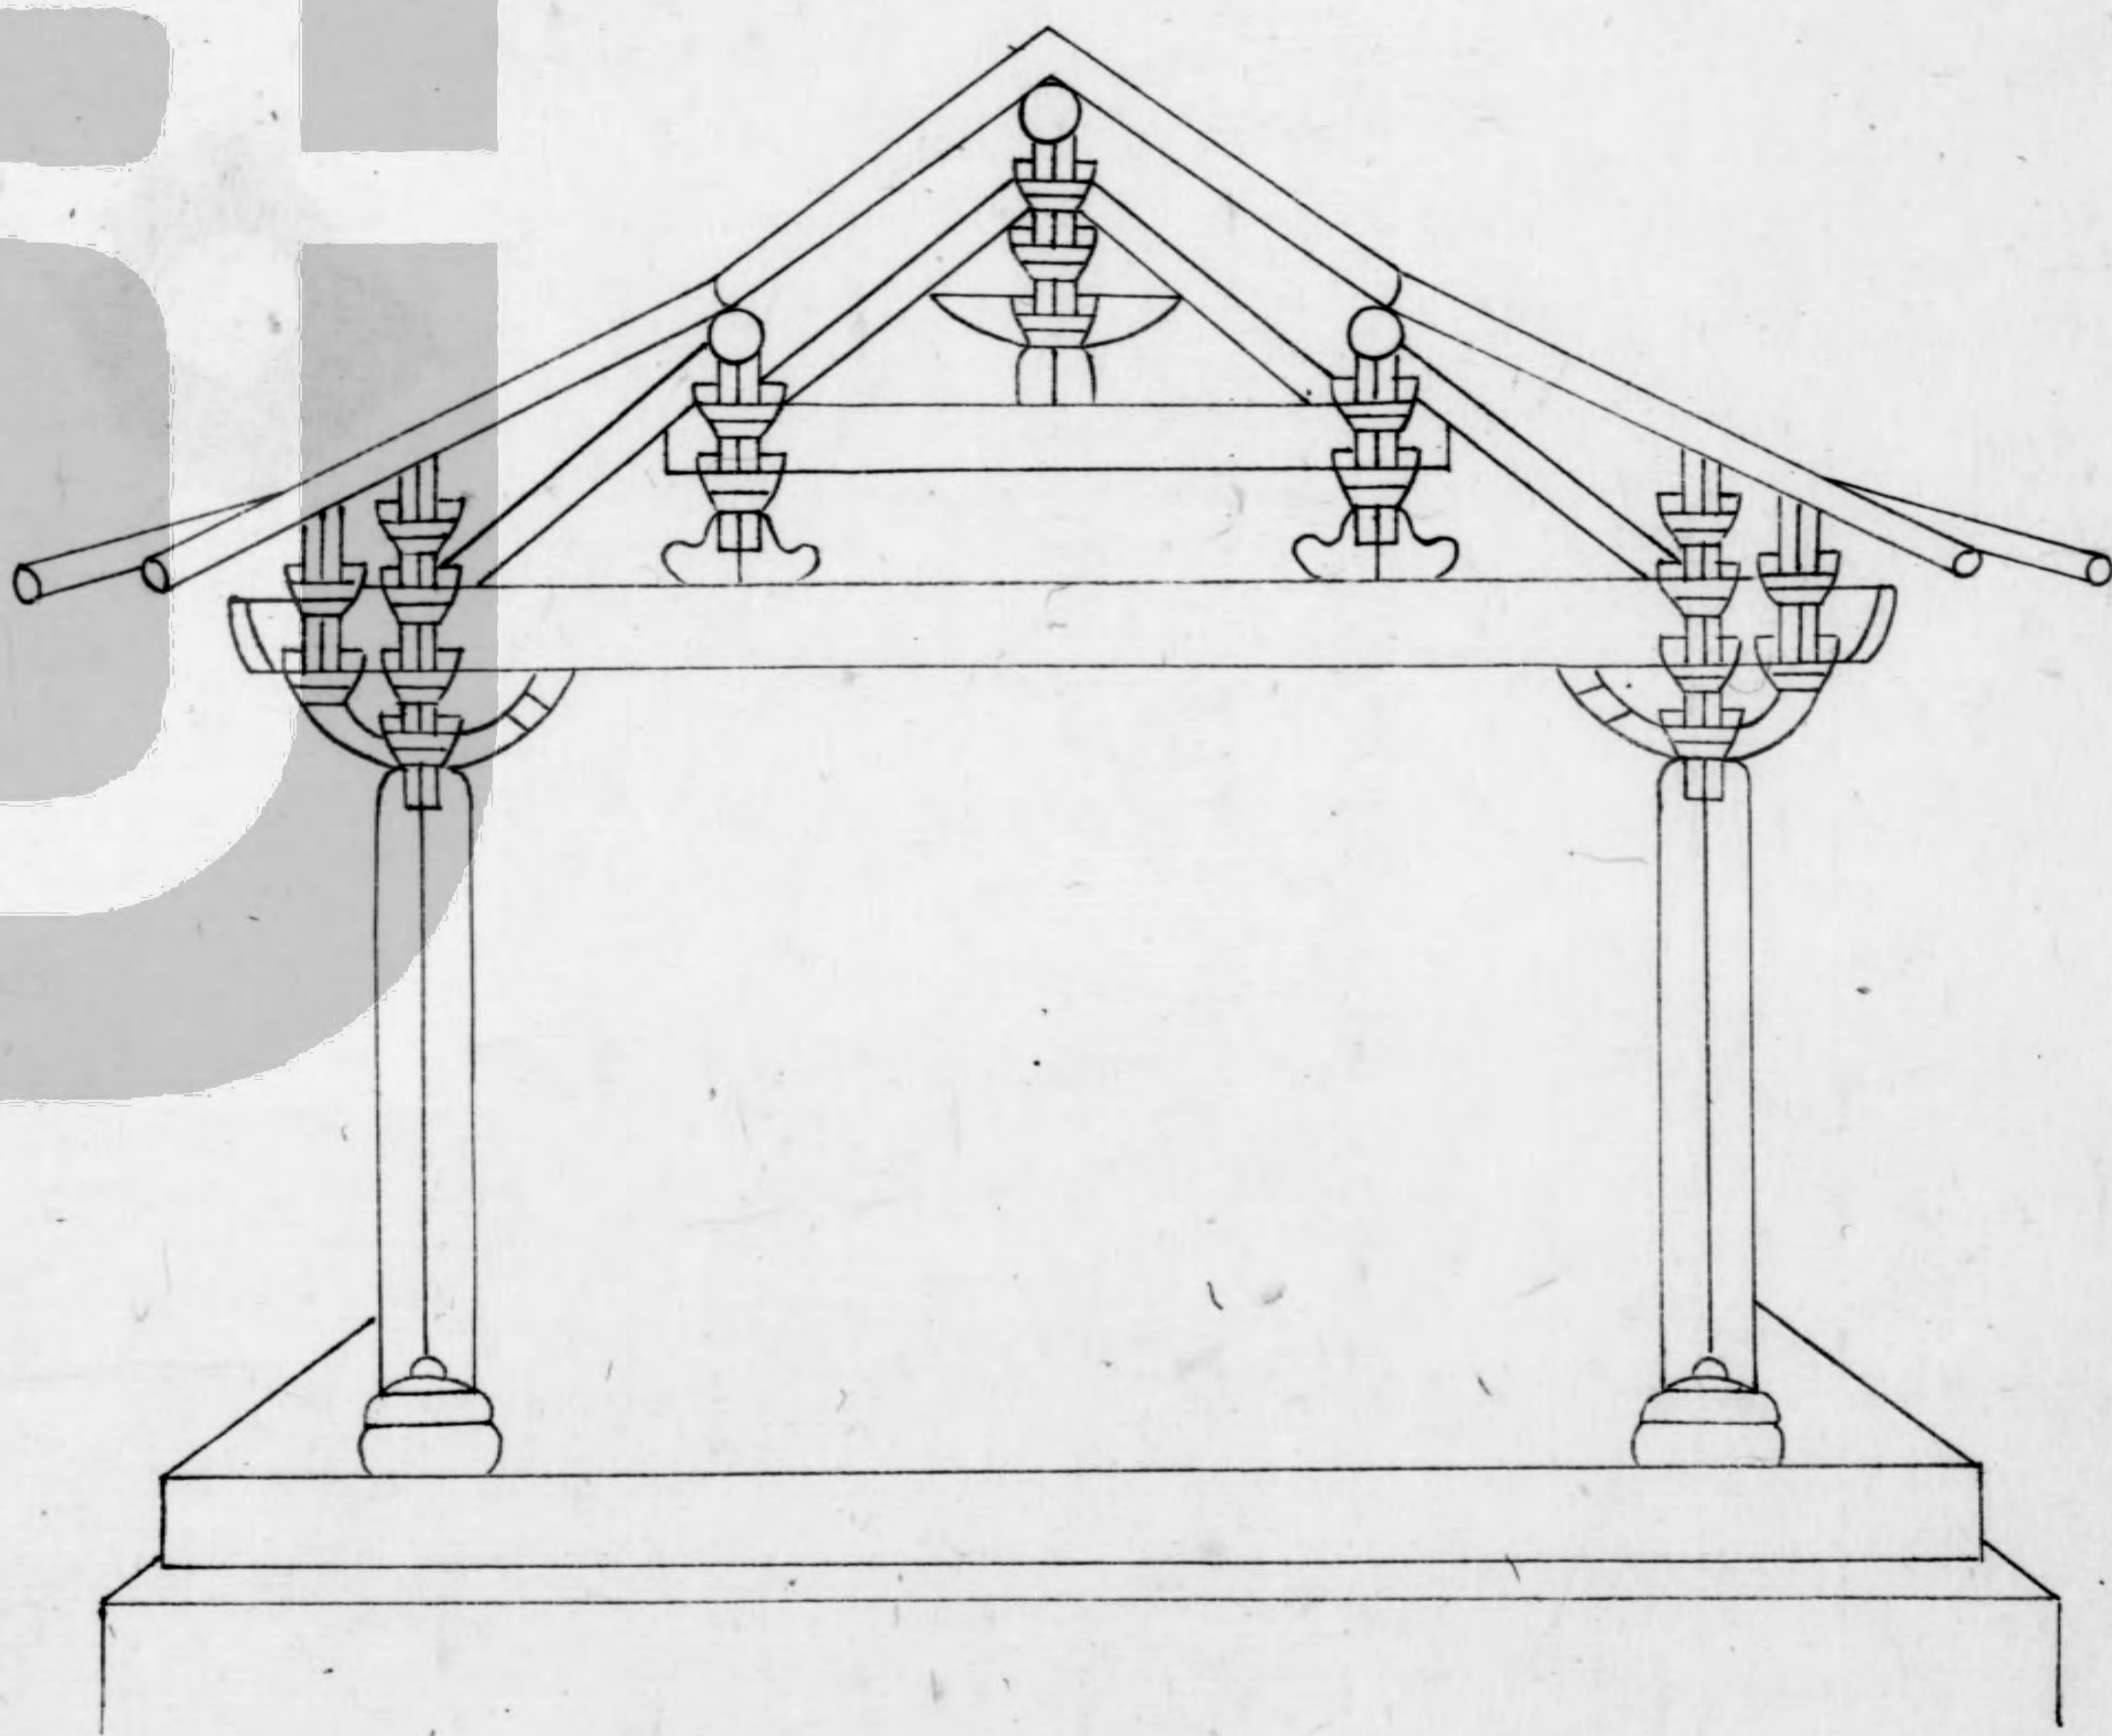

營造法式卷第三十一

營造法式卷第三十二

通直郎管修蓋皇弟外弟專提舉修蓋班直諸軍營房等臣李誠奉

聖旨編修

小木作制度圖樣

門窗格子門等第一附垂魚

平棊鈎闌等第二

殿閣門亭等牌第三

佛道帳經

雕木作制度圖樣


混作第一

拱眼内彫插第二
 格子門等腰華版第三
 平棊華盤第四
 雲拱等雜樣第五


小木作制度圖樣

門窗格子門等第一 附垂魚


版門

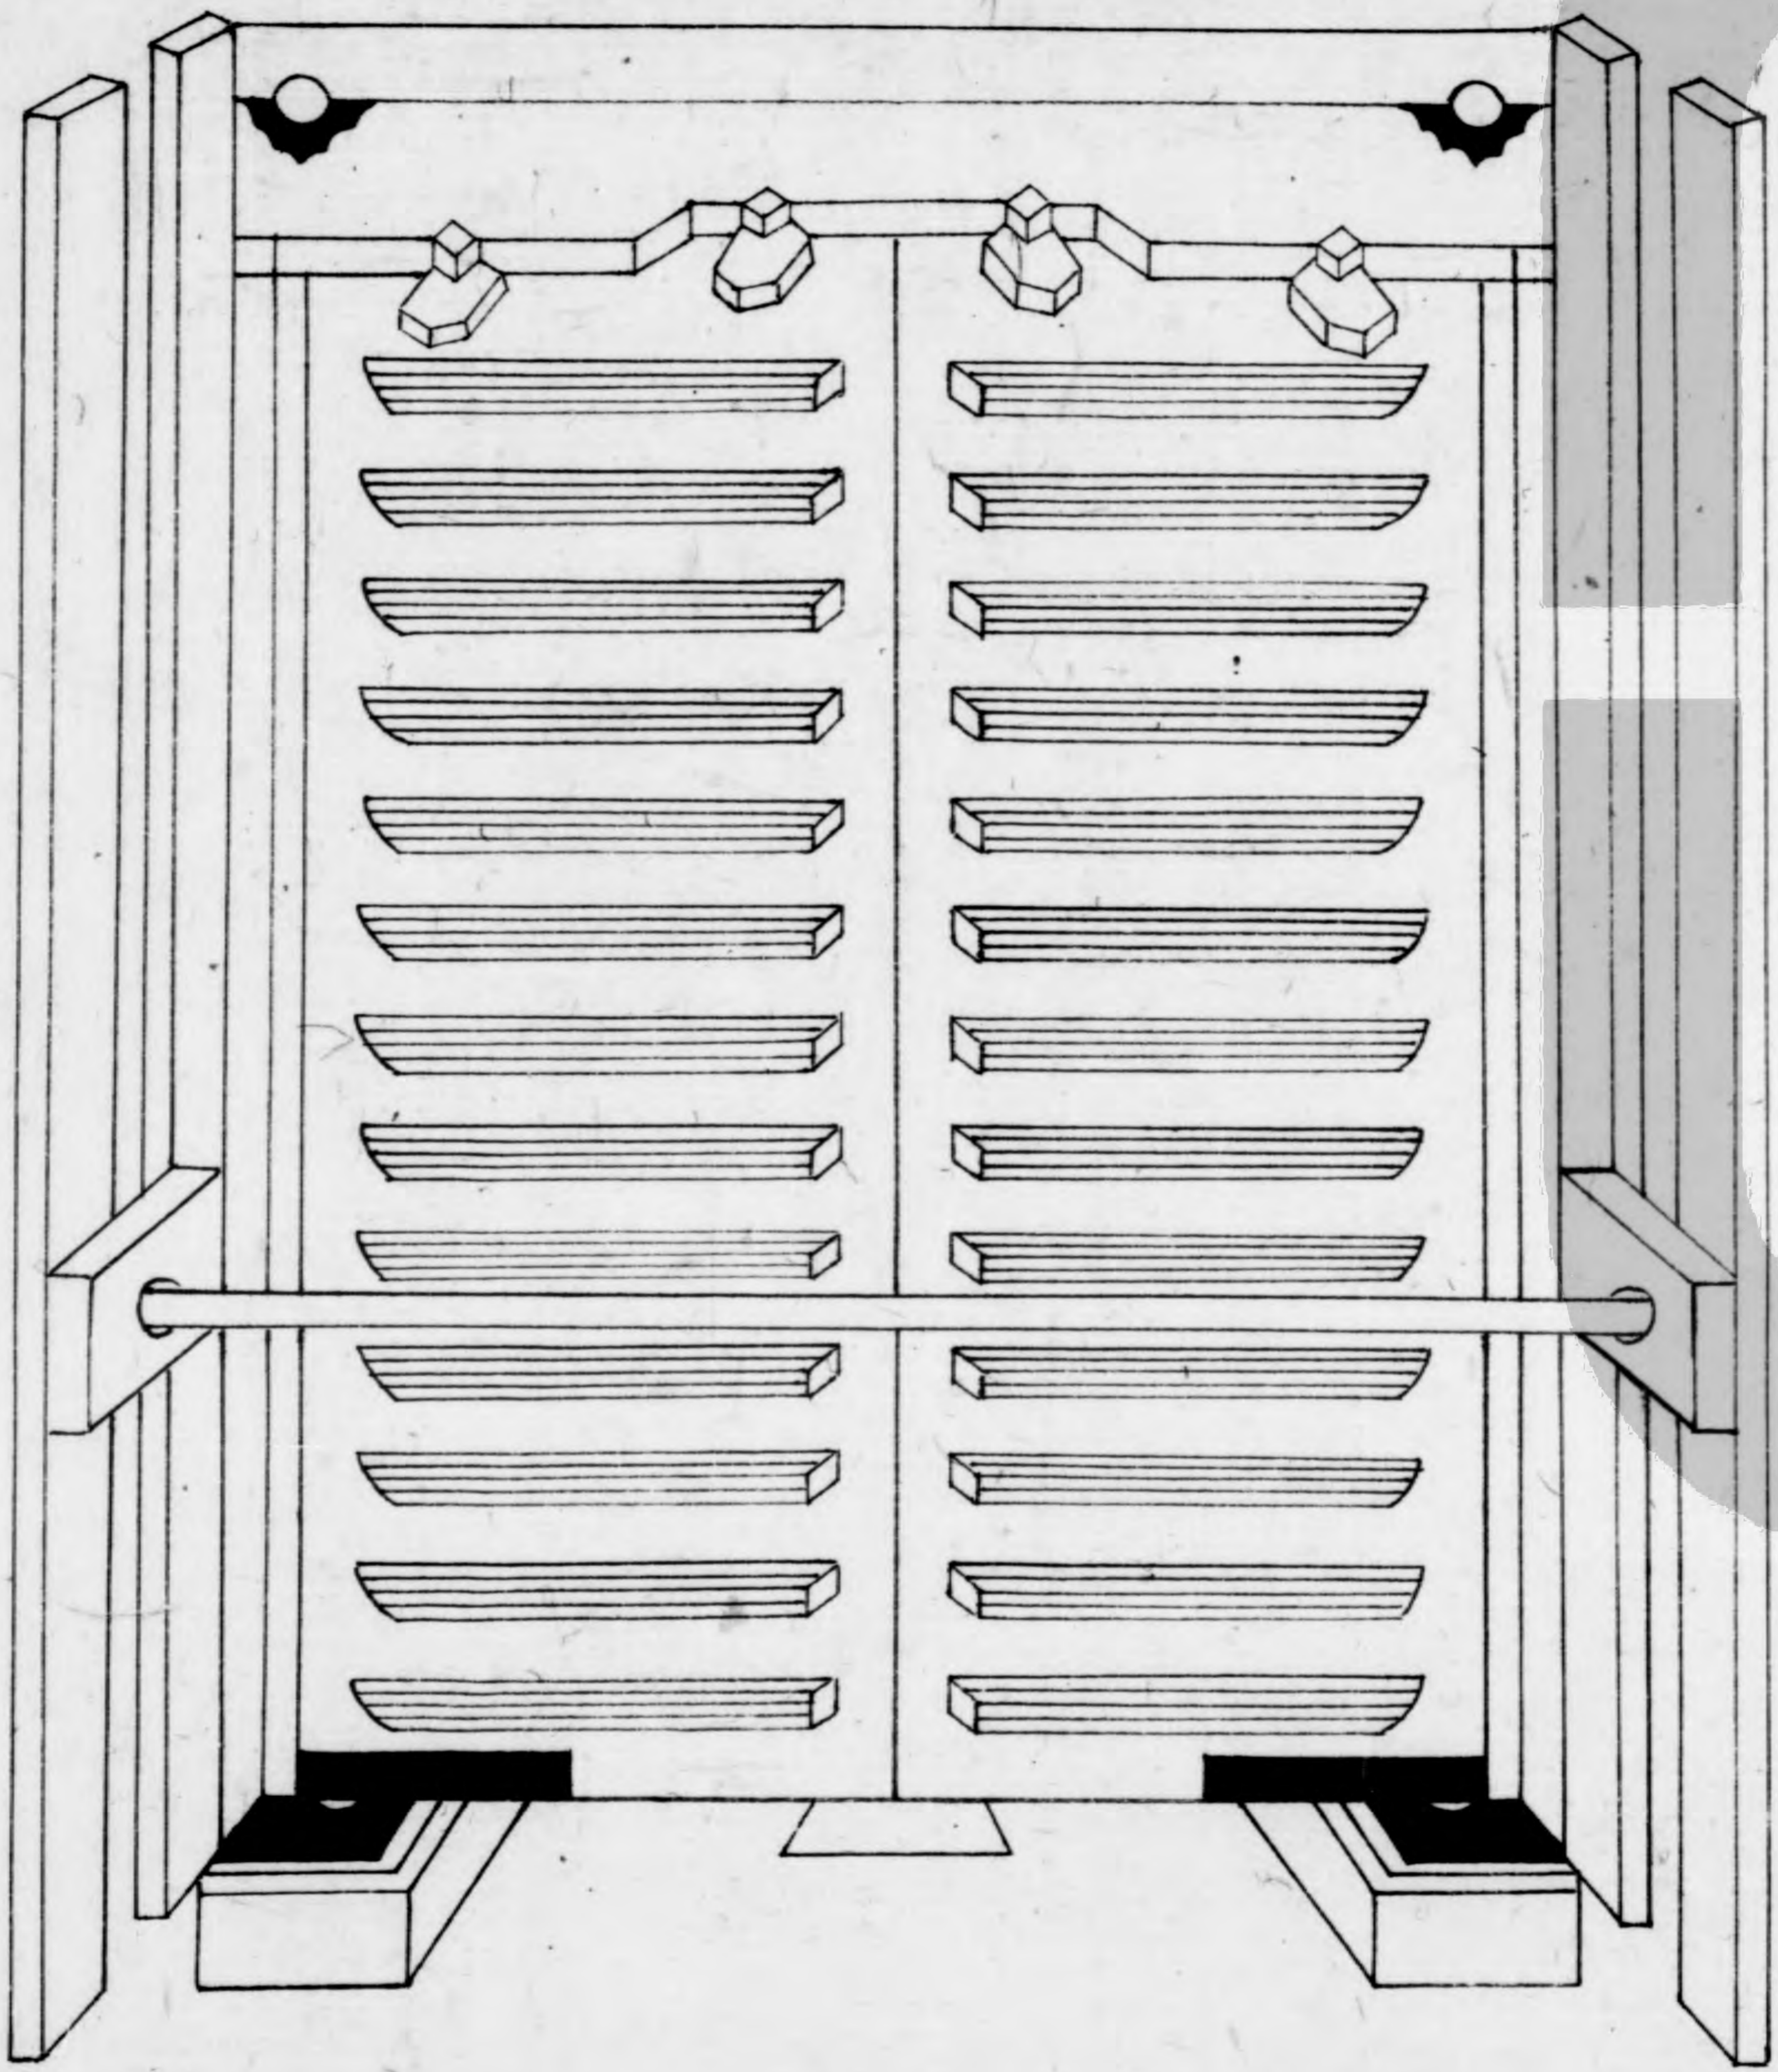


牙頭護縫軟門

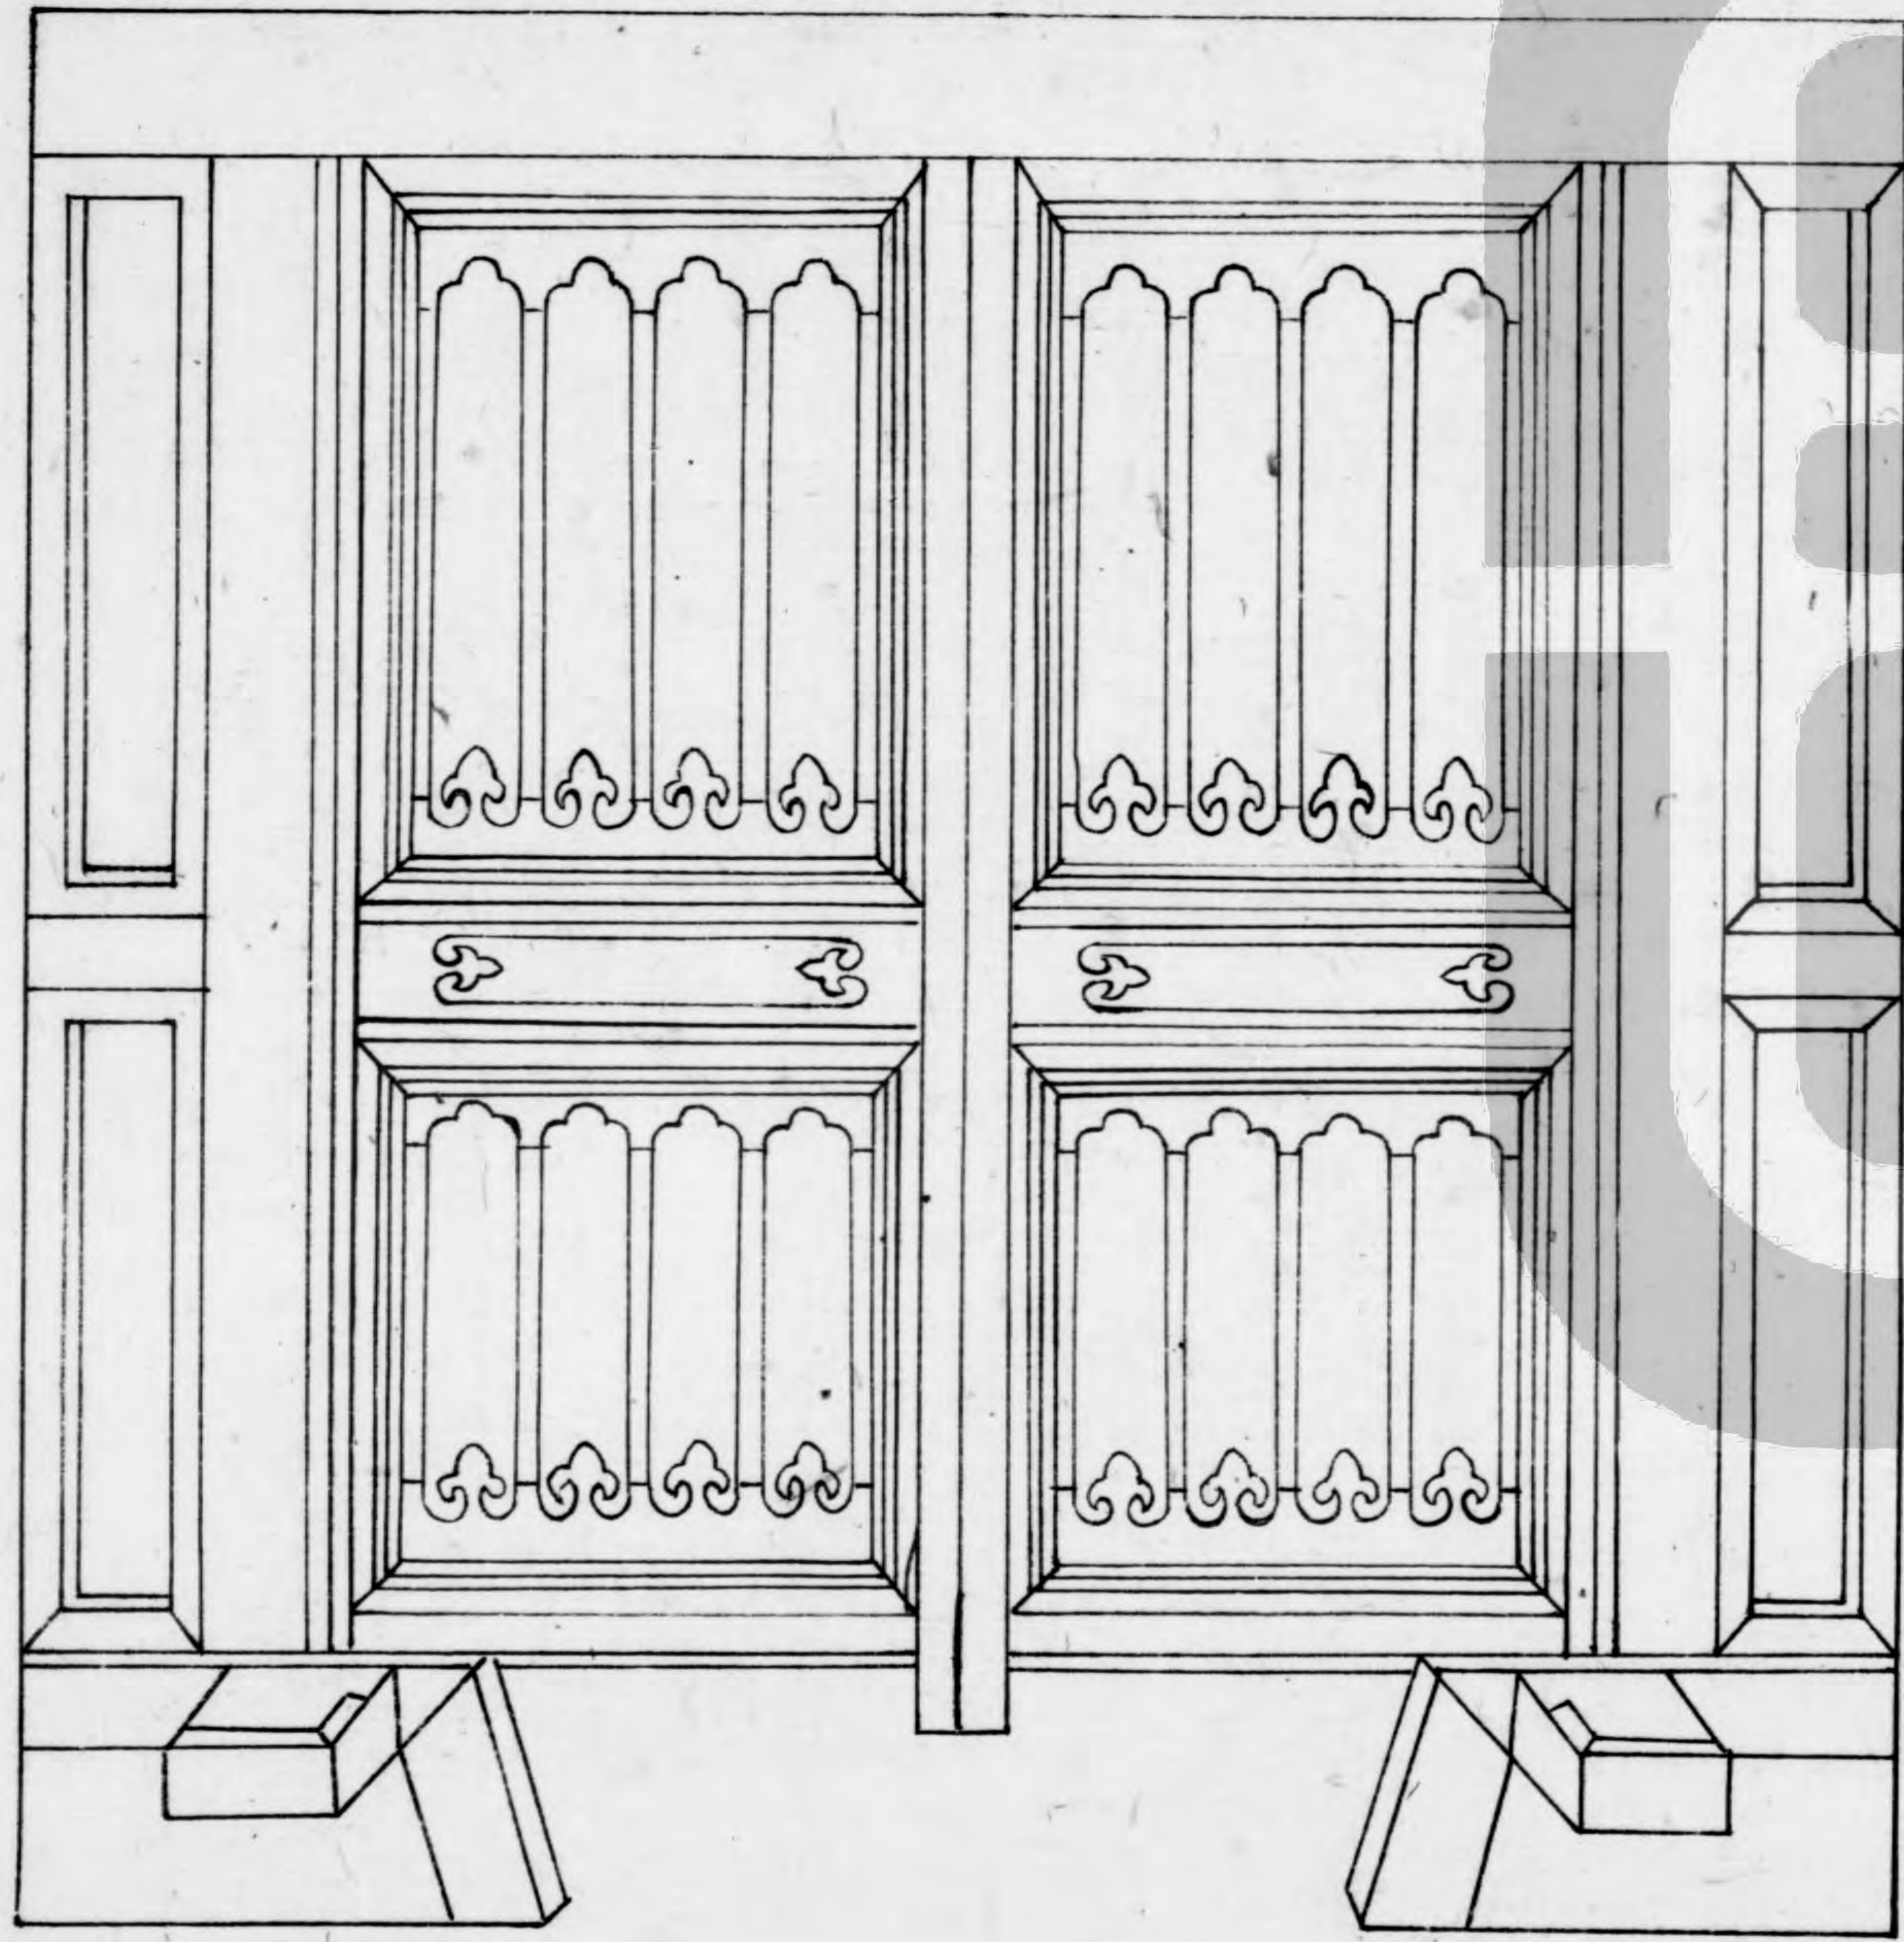


烏頭門

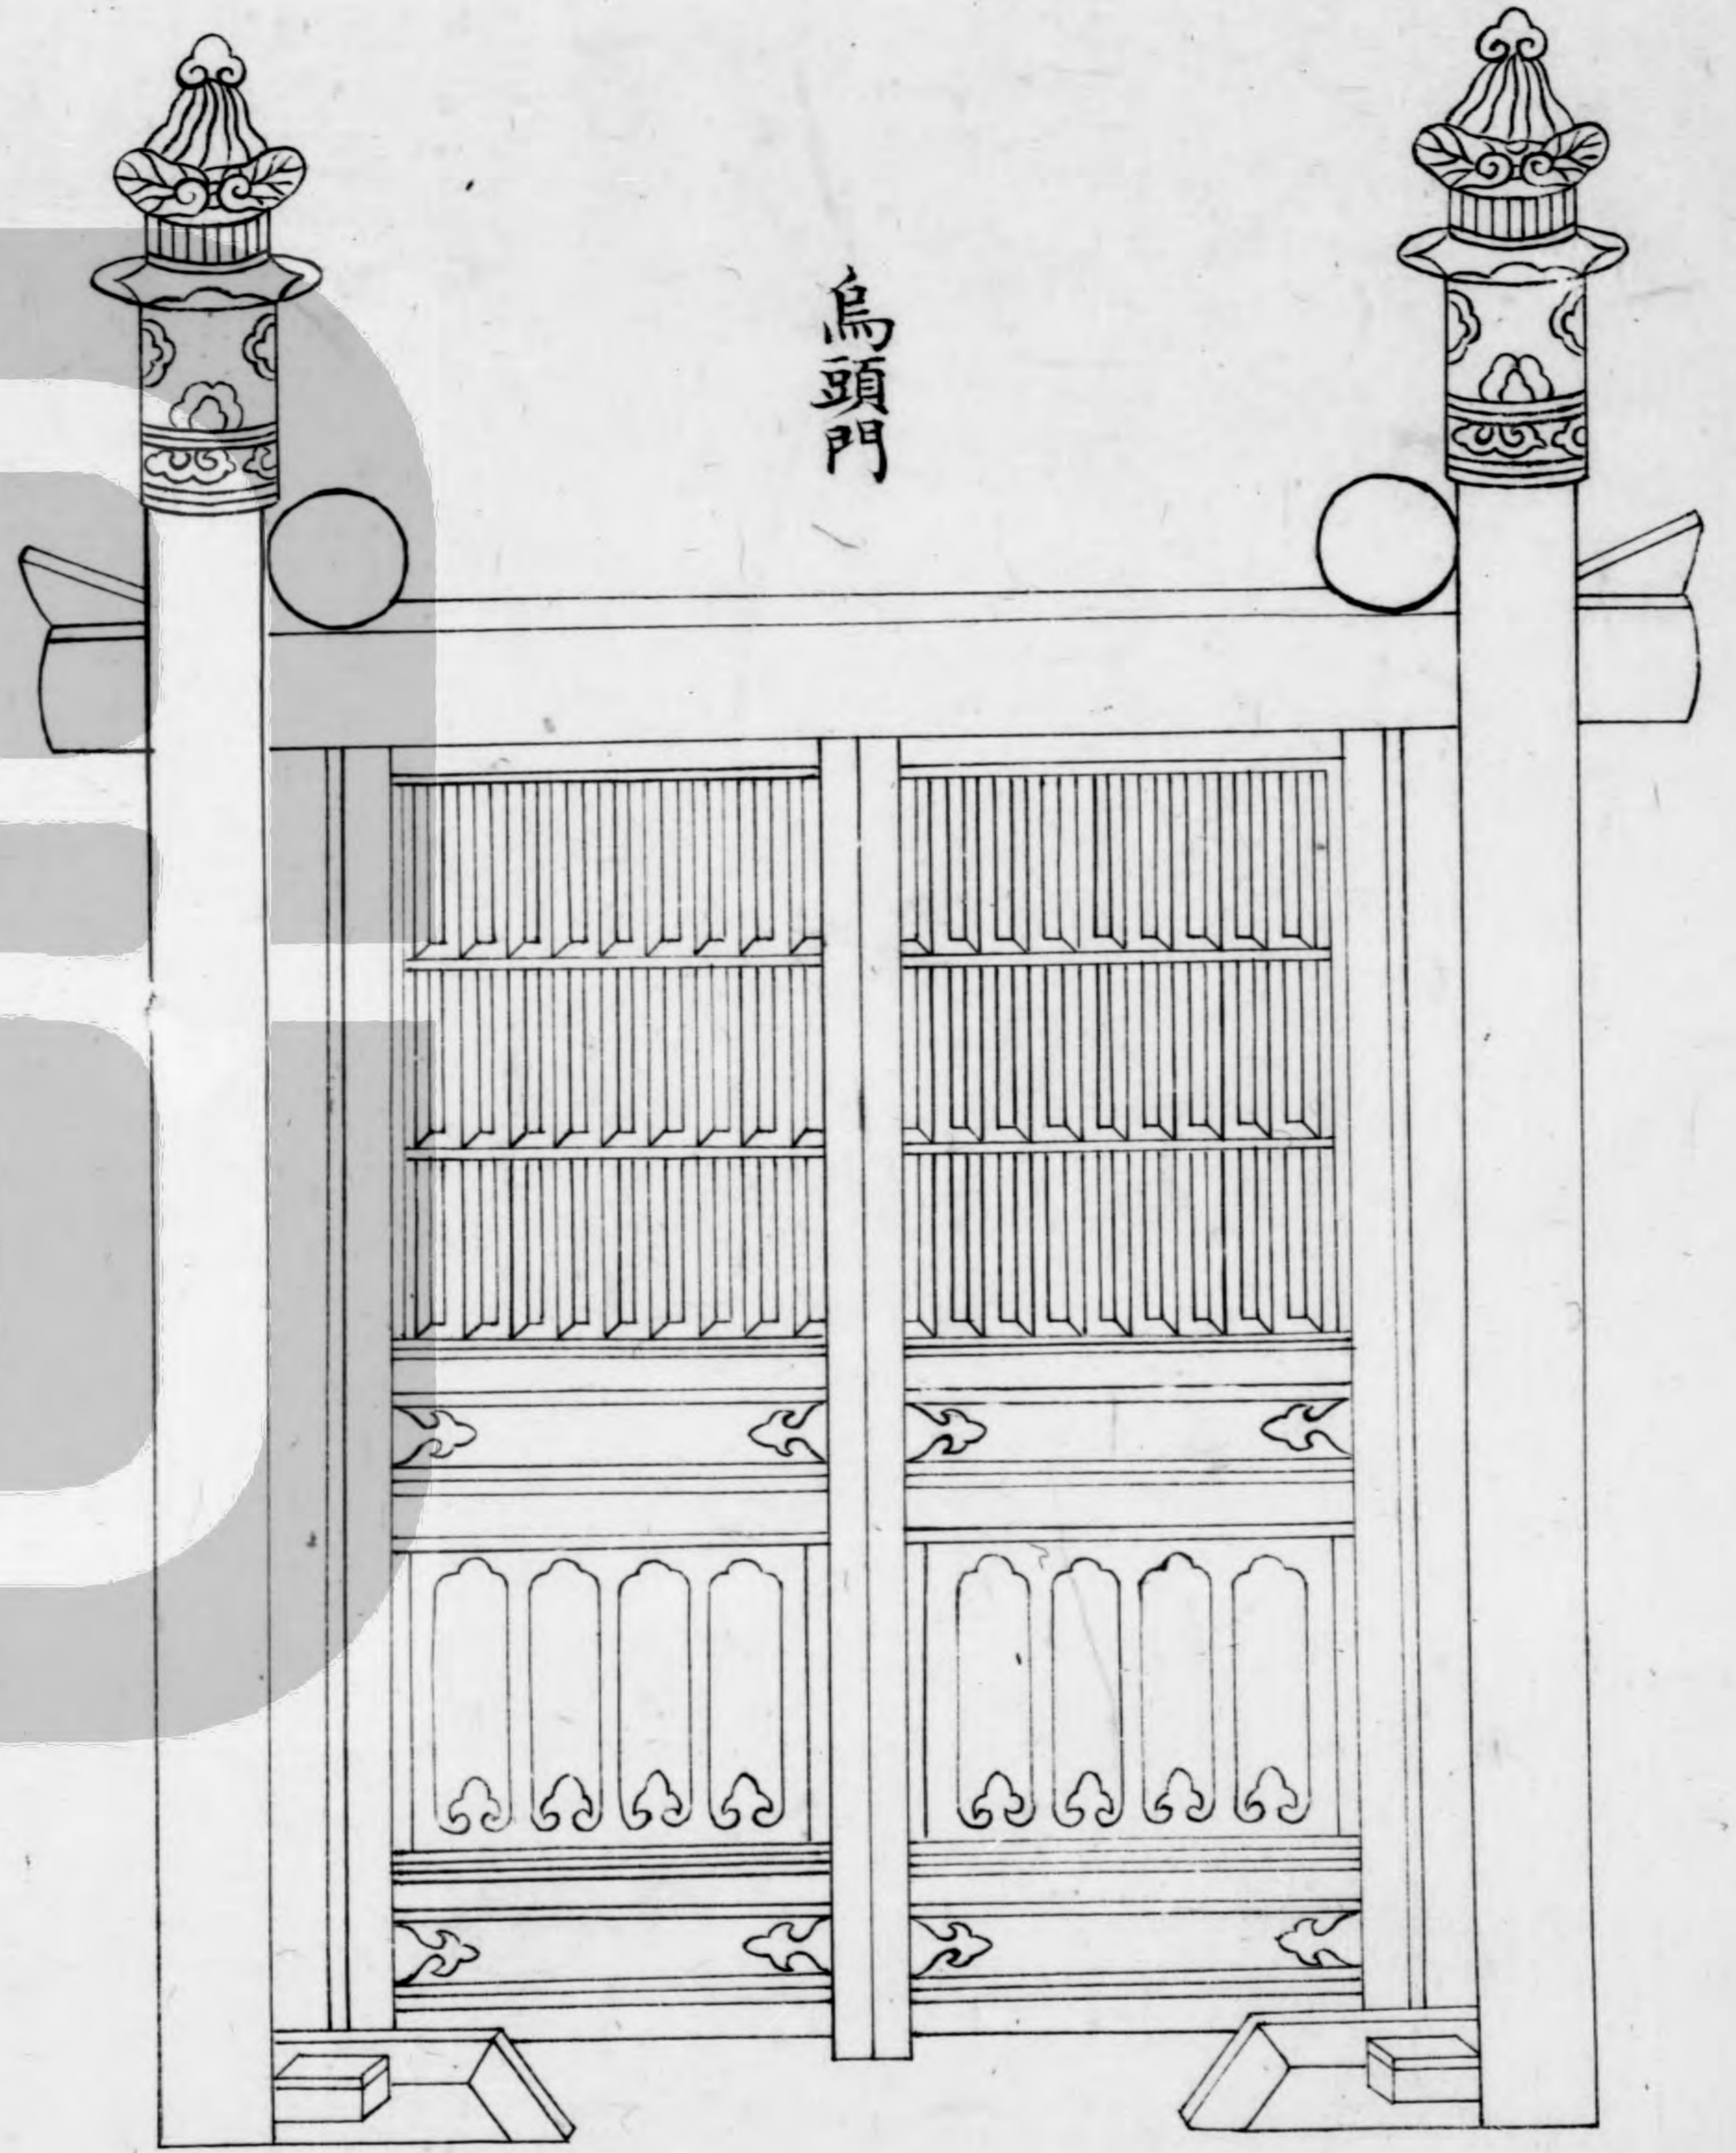


雞栖木

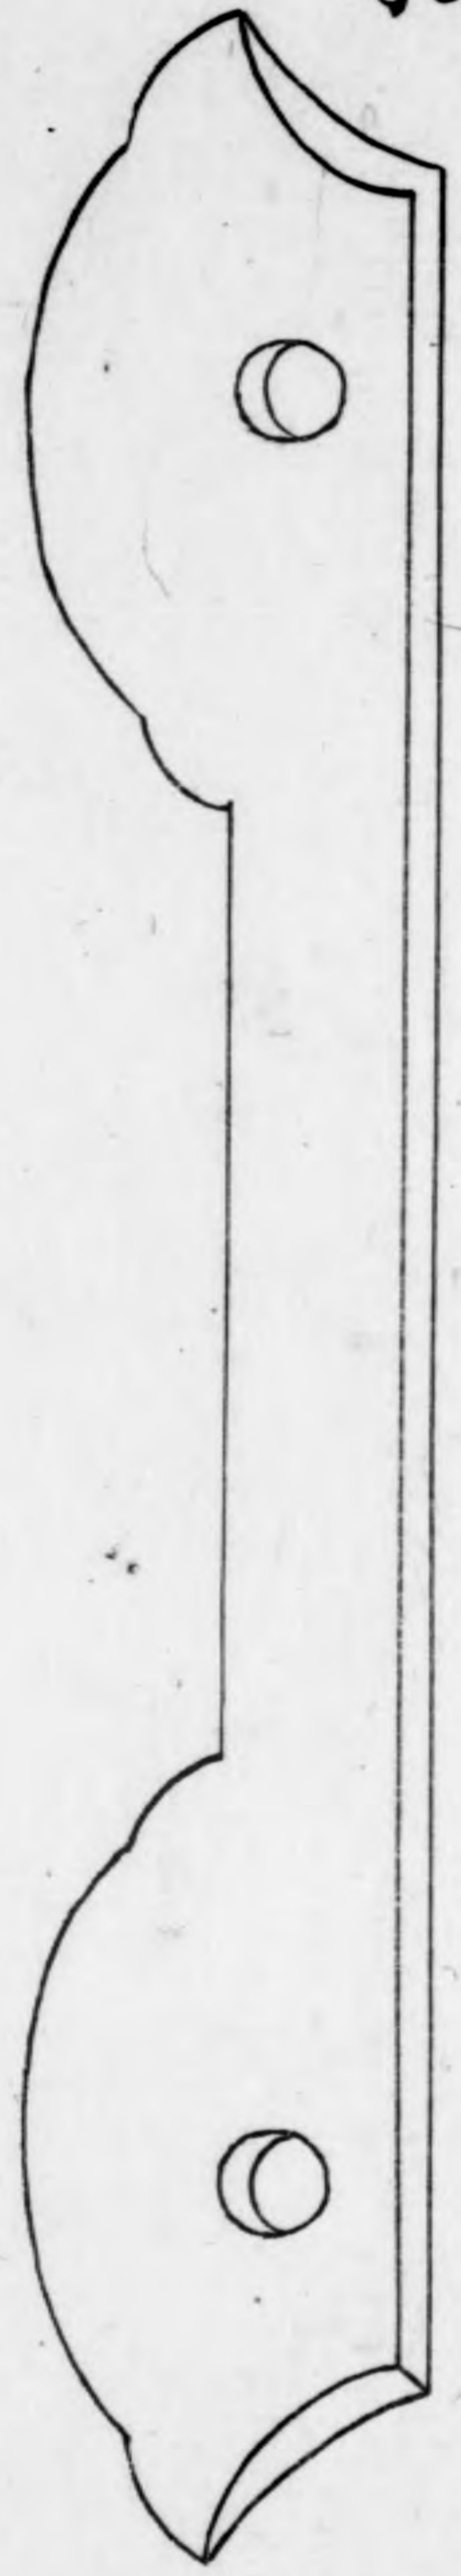


排叉福

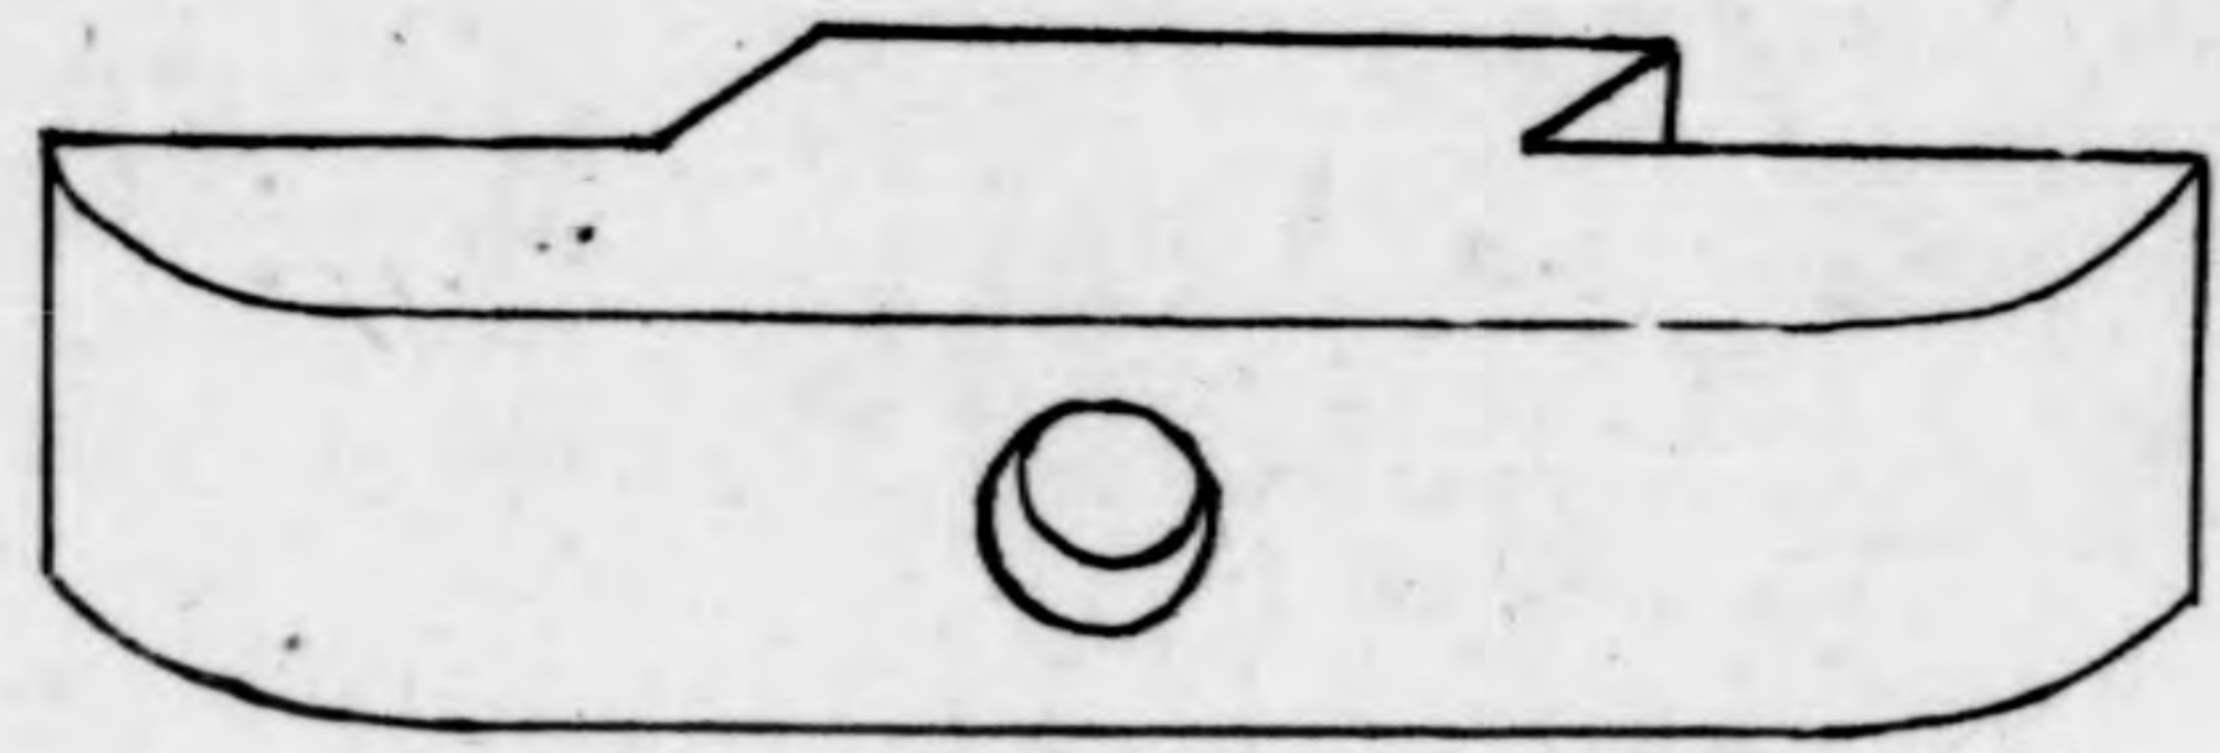


伏兔手栓

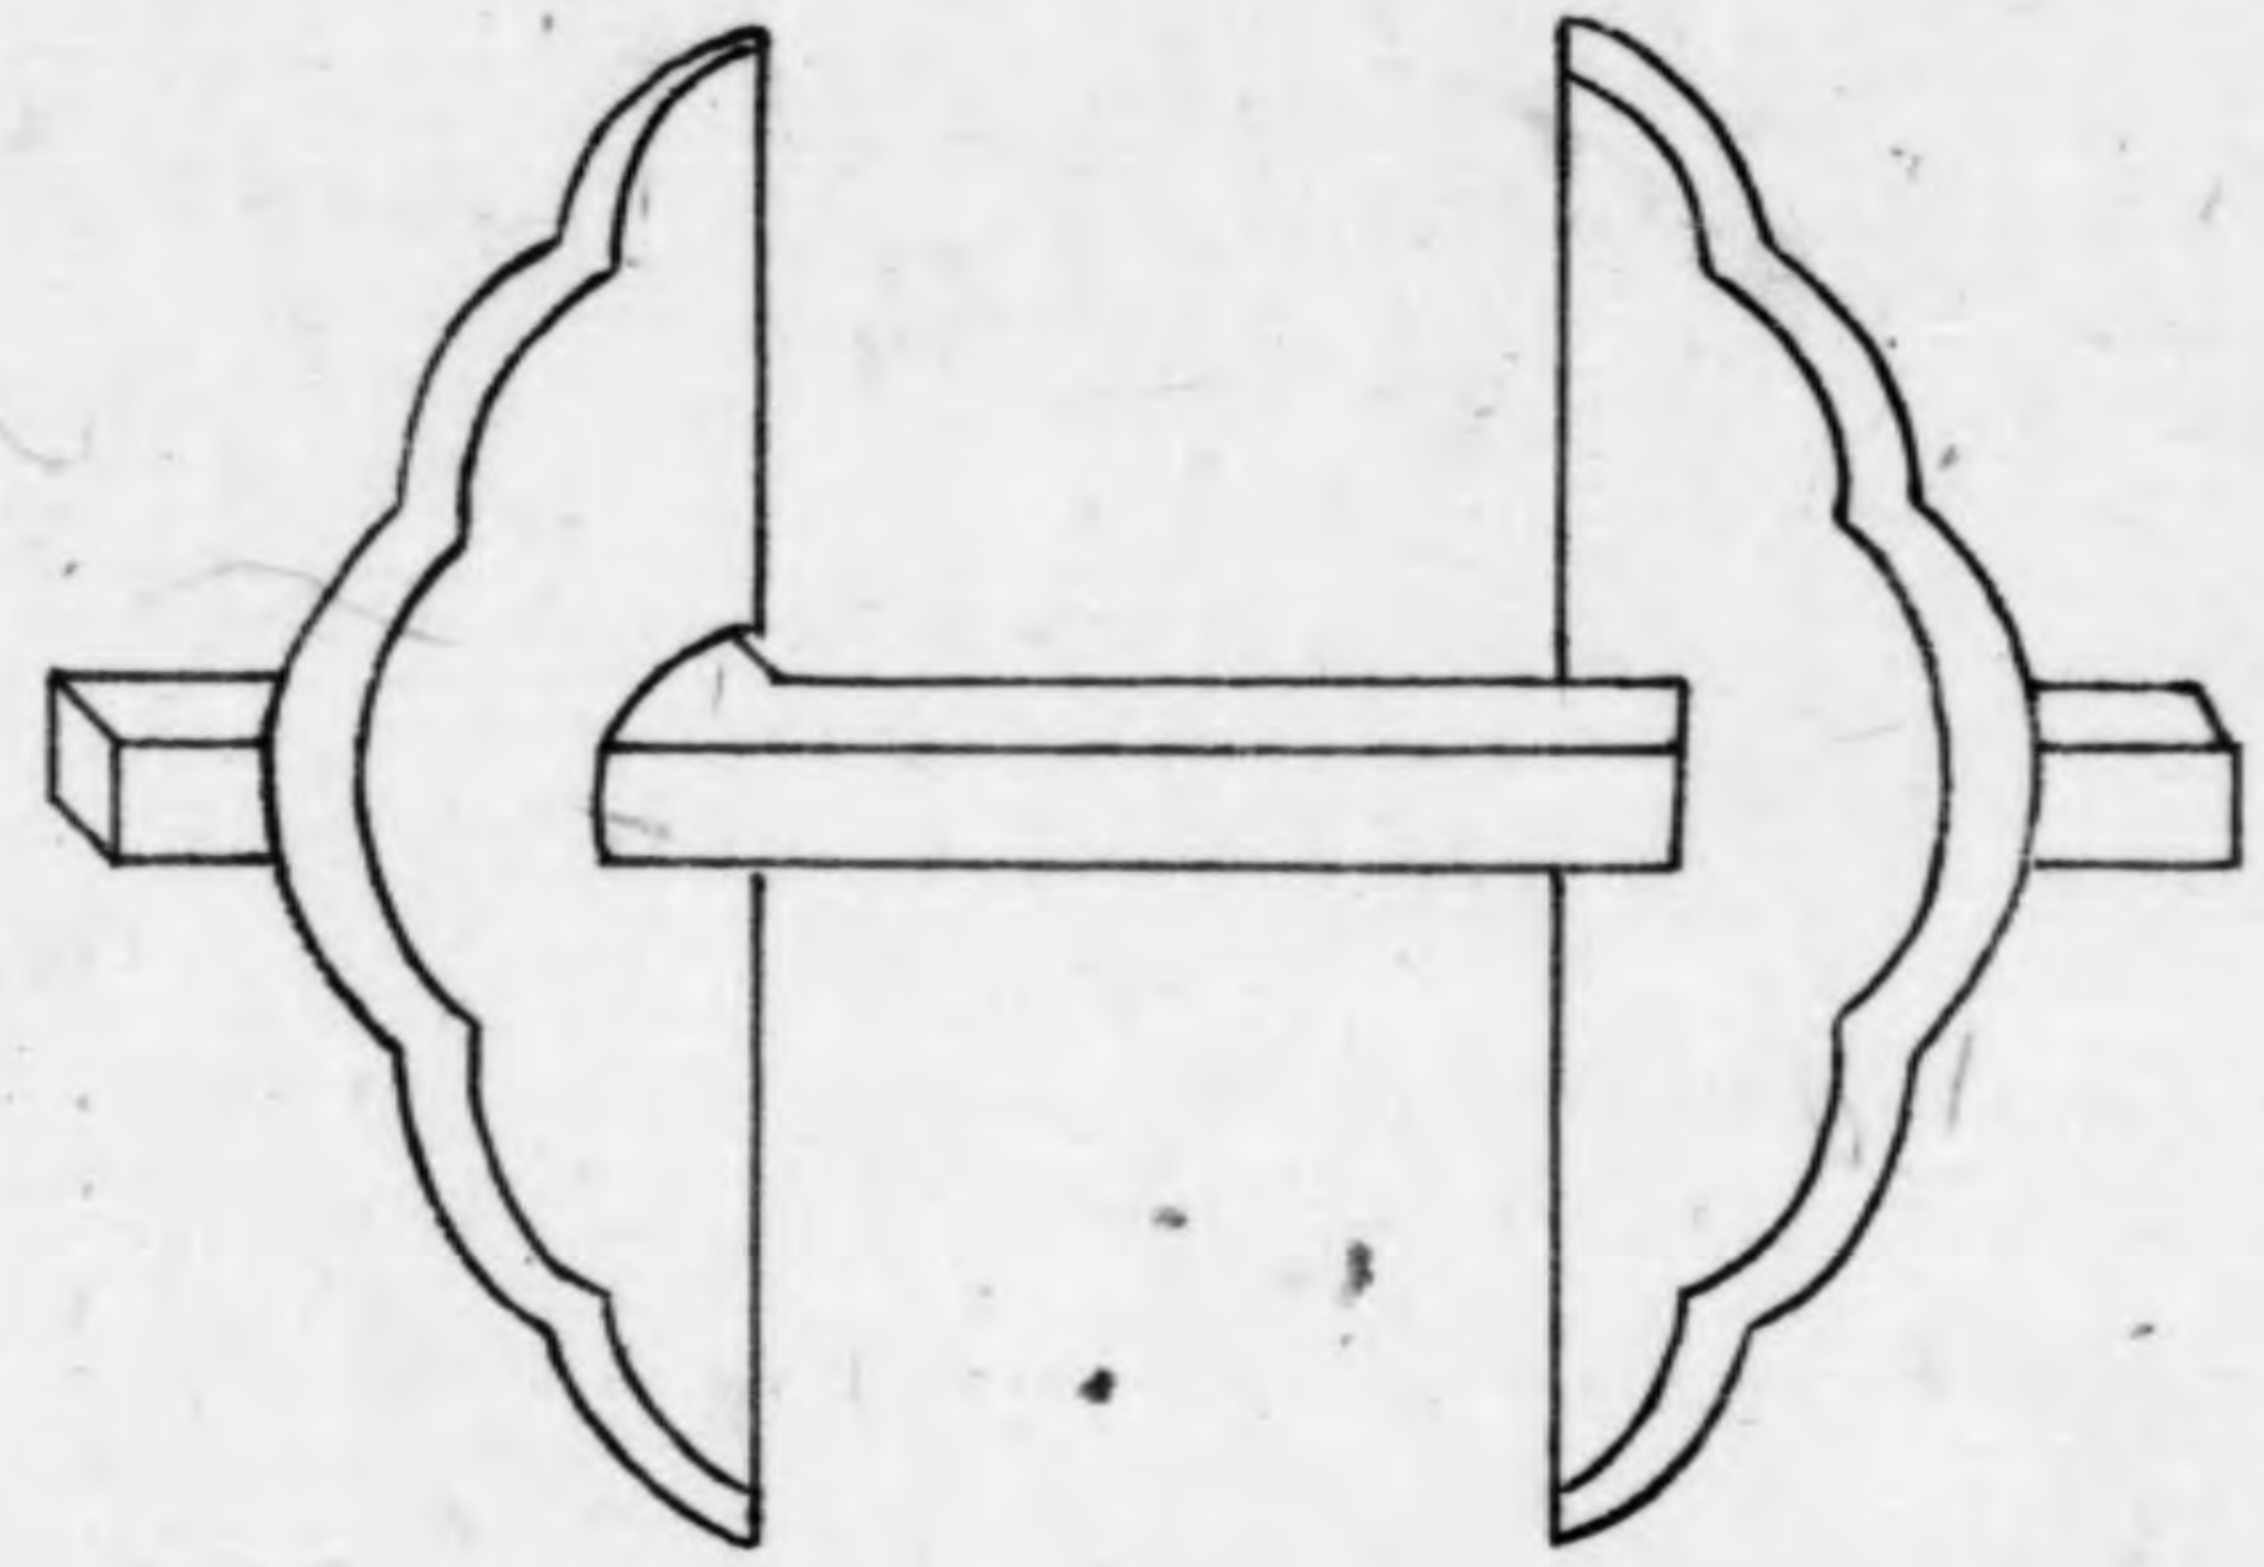


伏兔

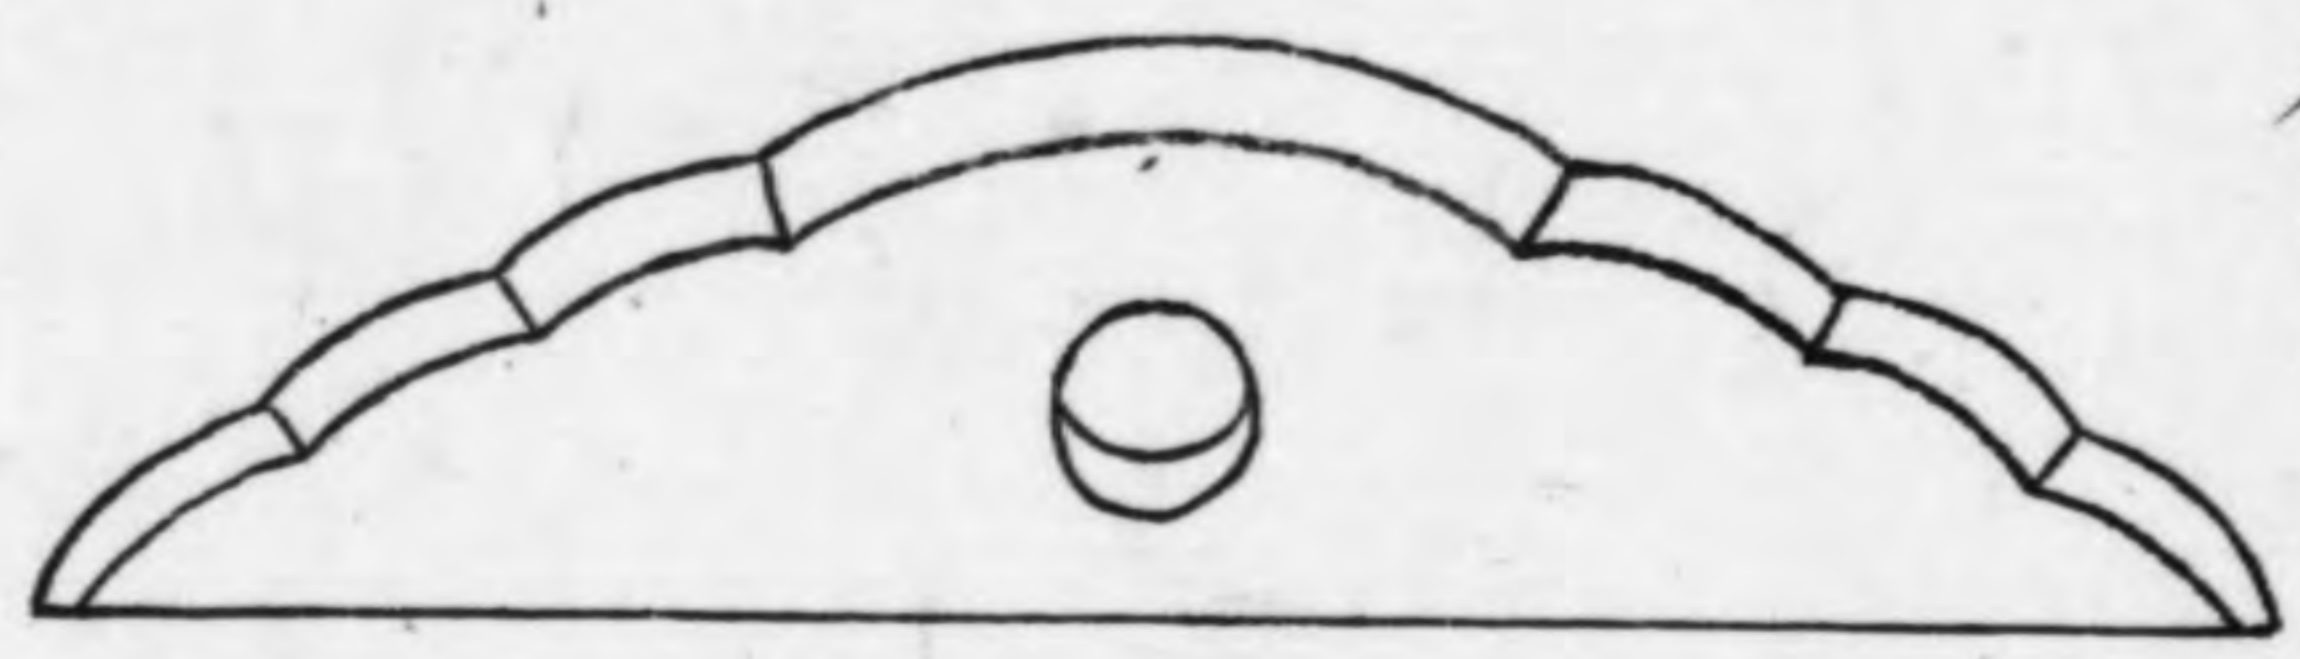


門砧

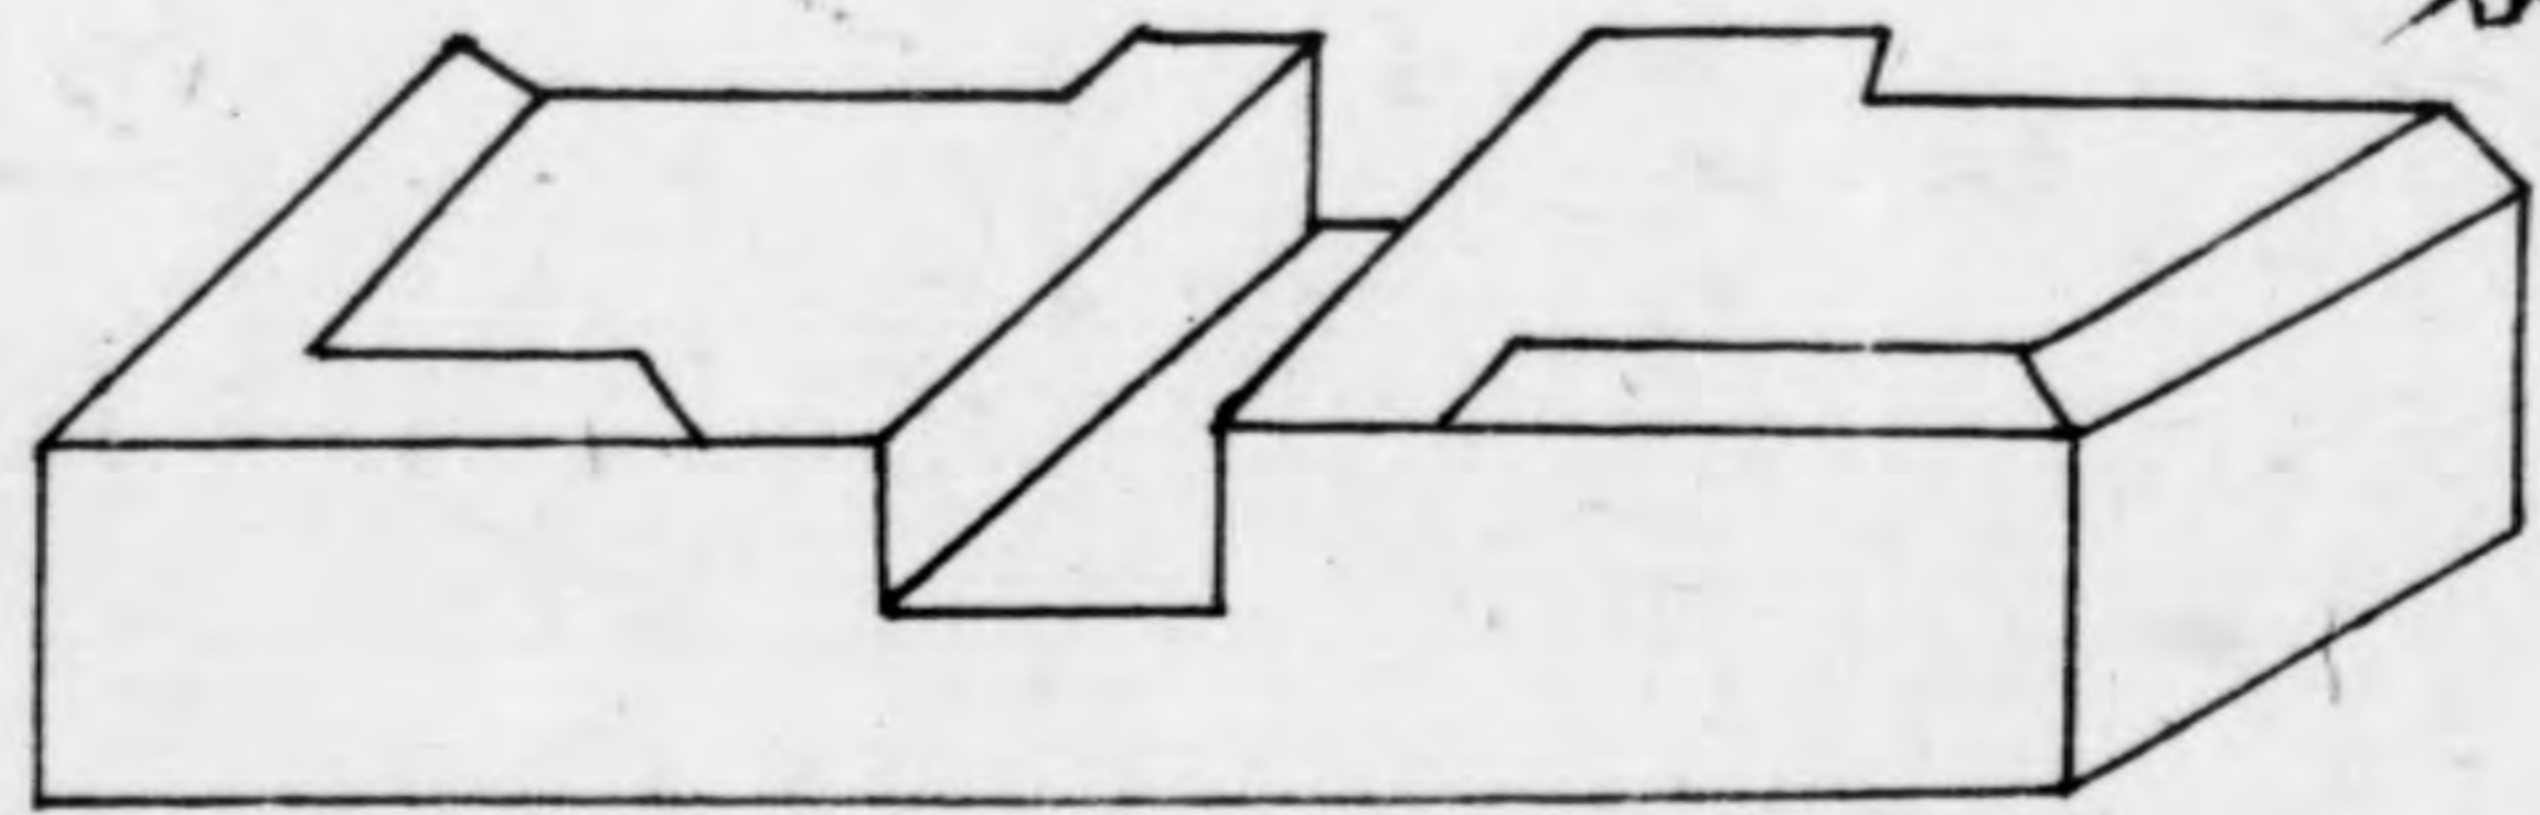


搯鑲柱

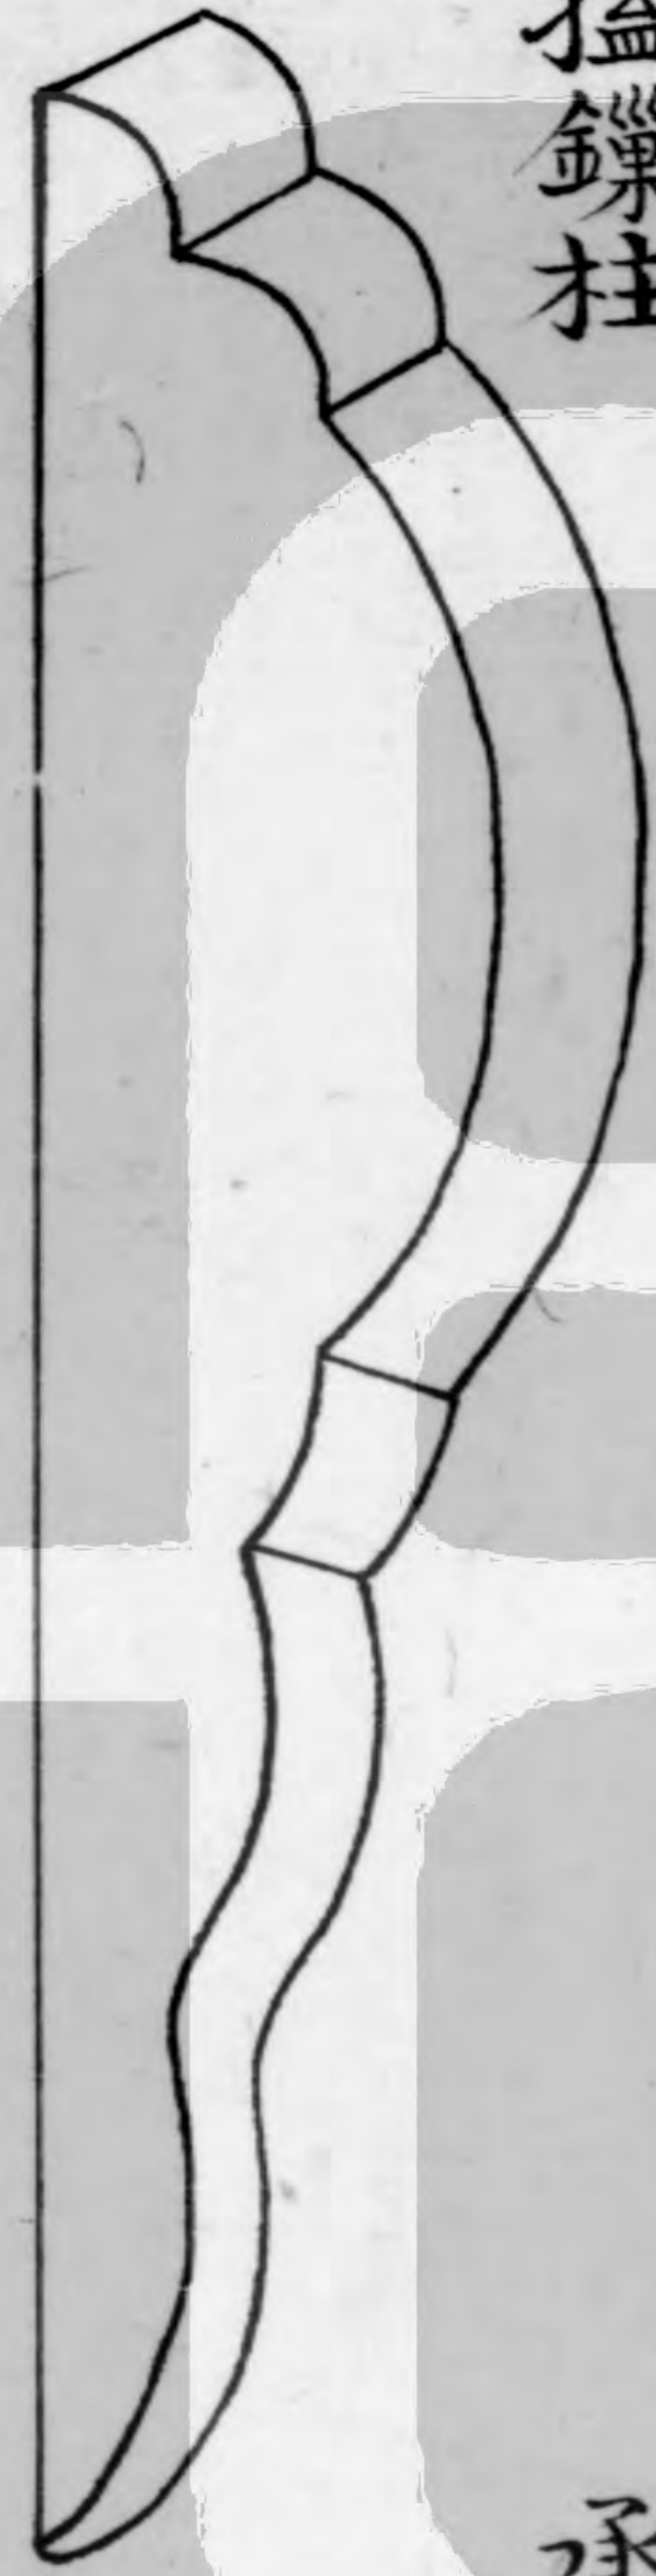


承拐福

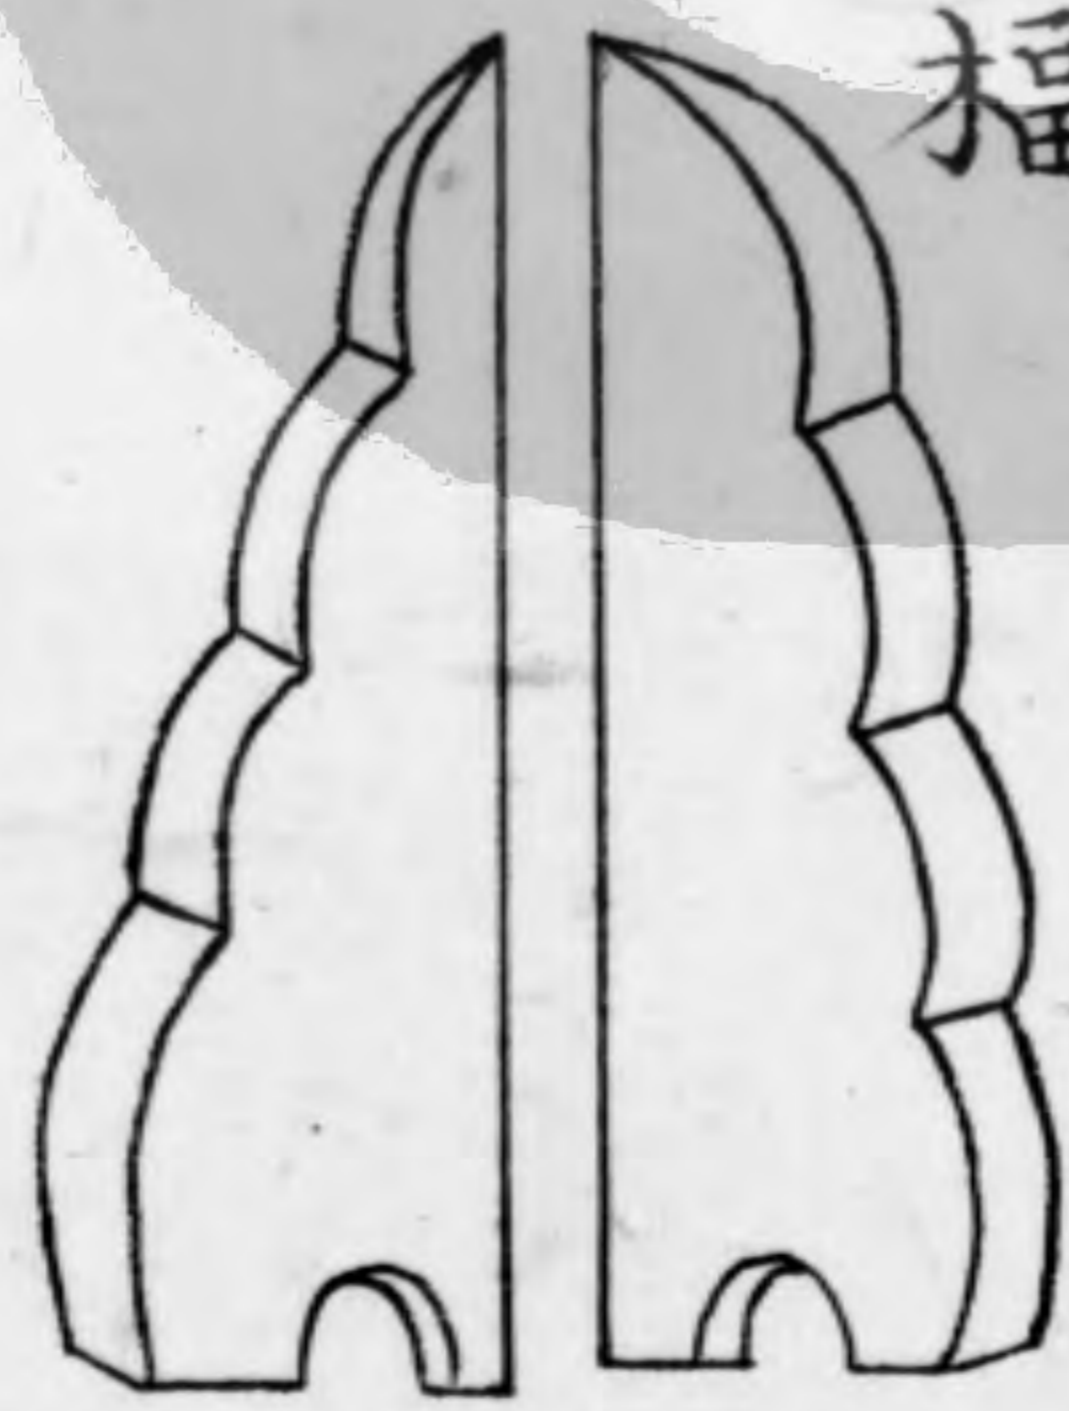


合版軟門

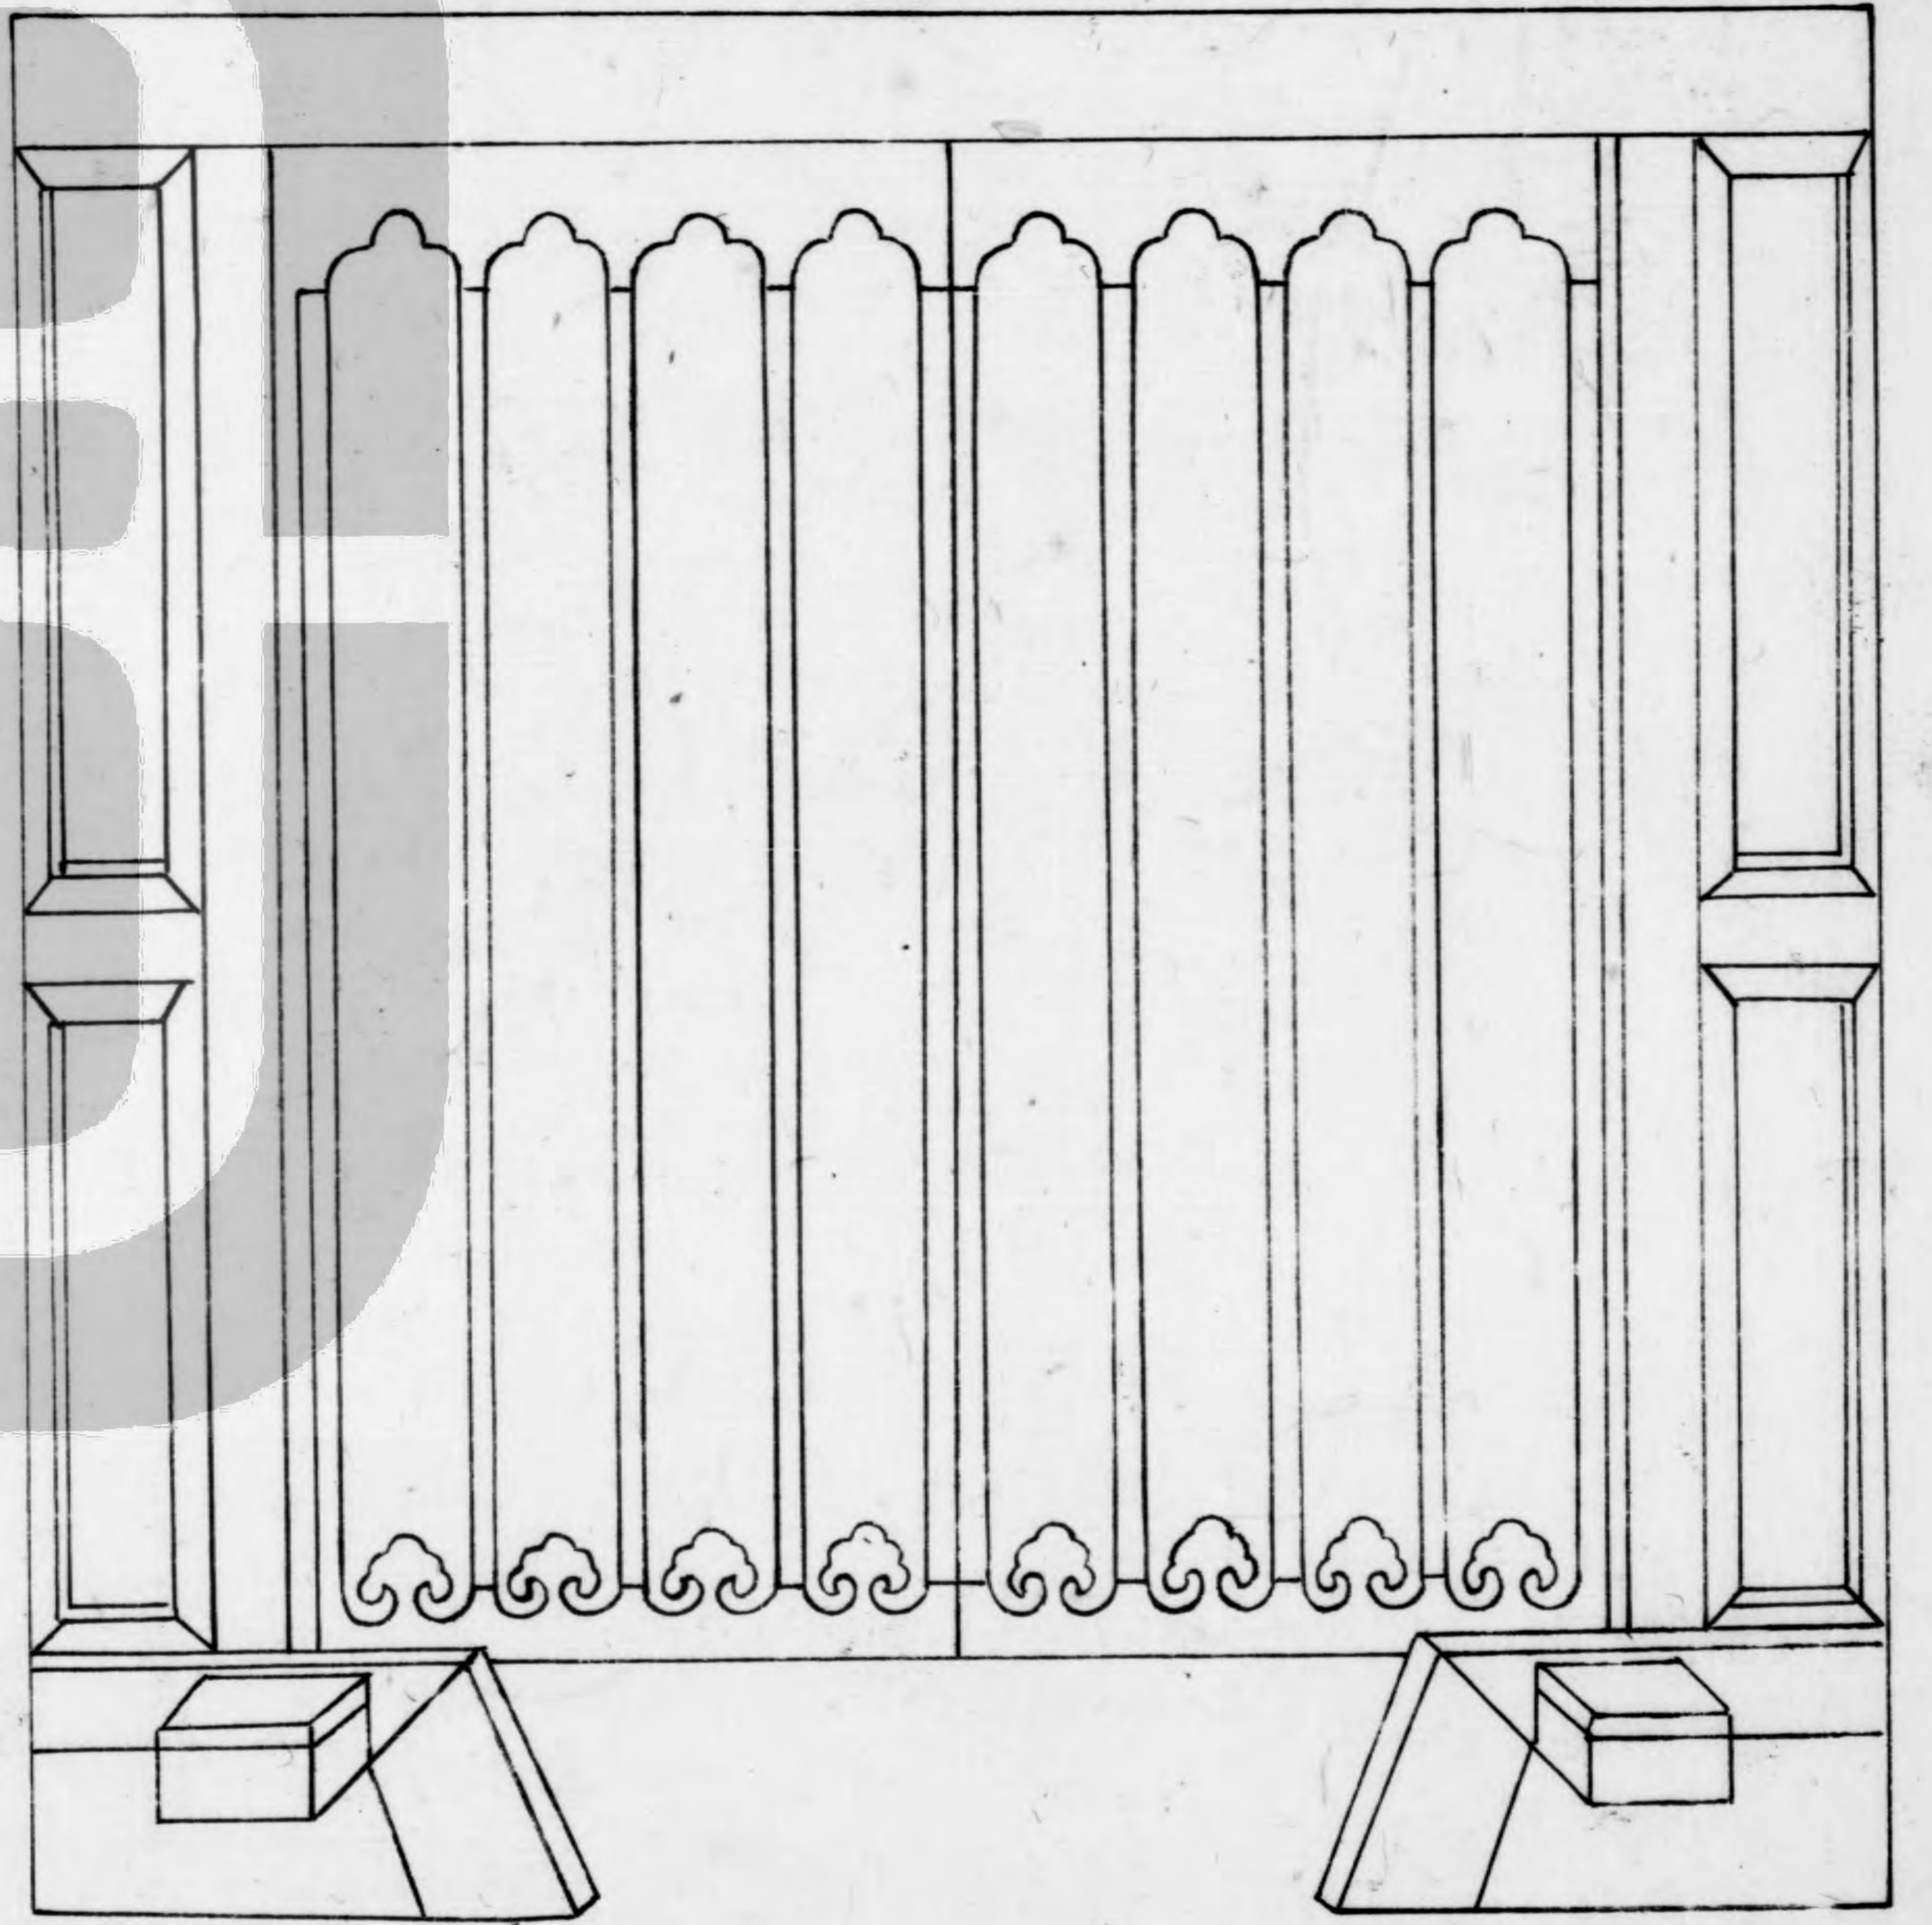

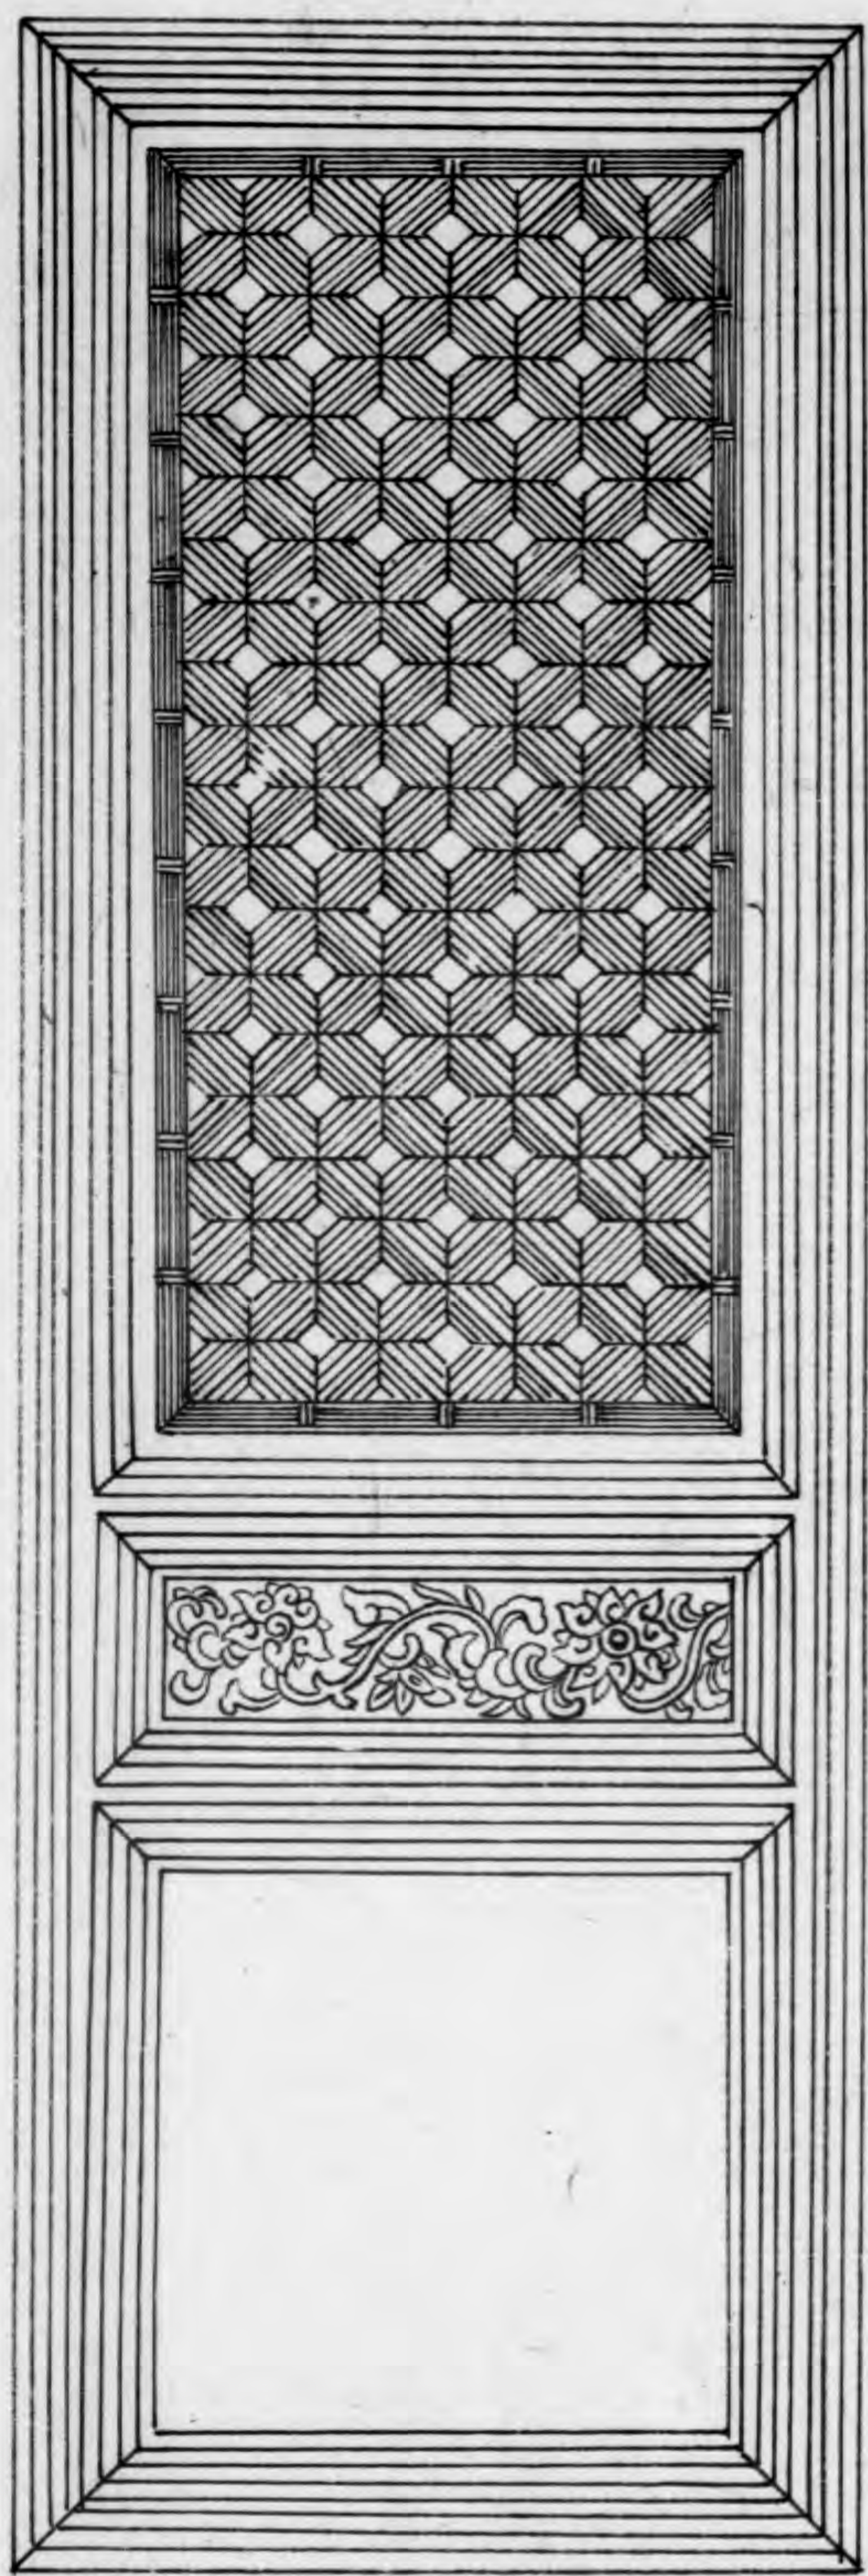


四斜綫文上出條椗重格眼

四程破瓣雙混平地出雙線

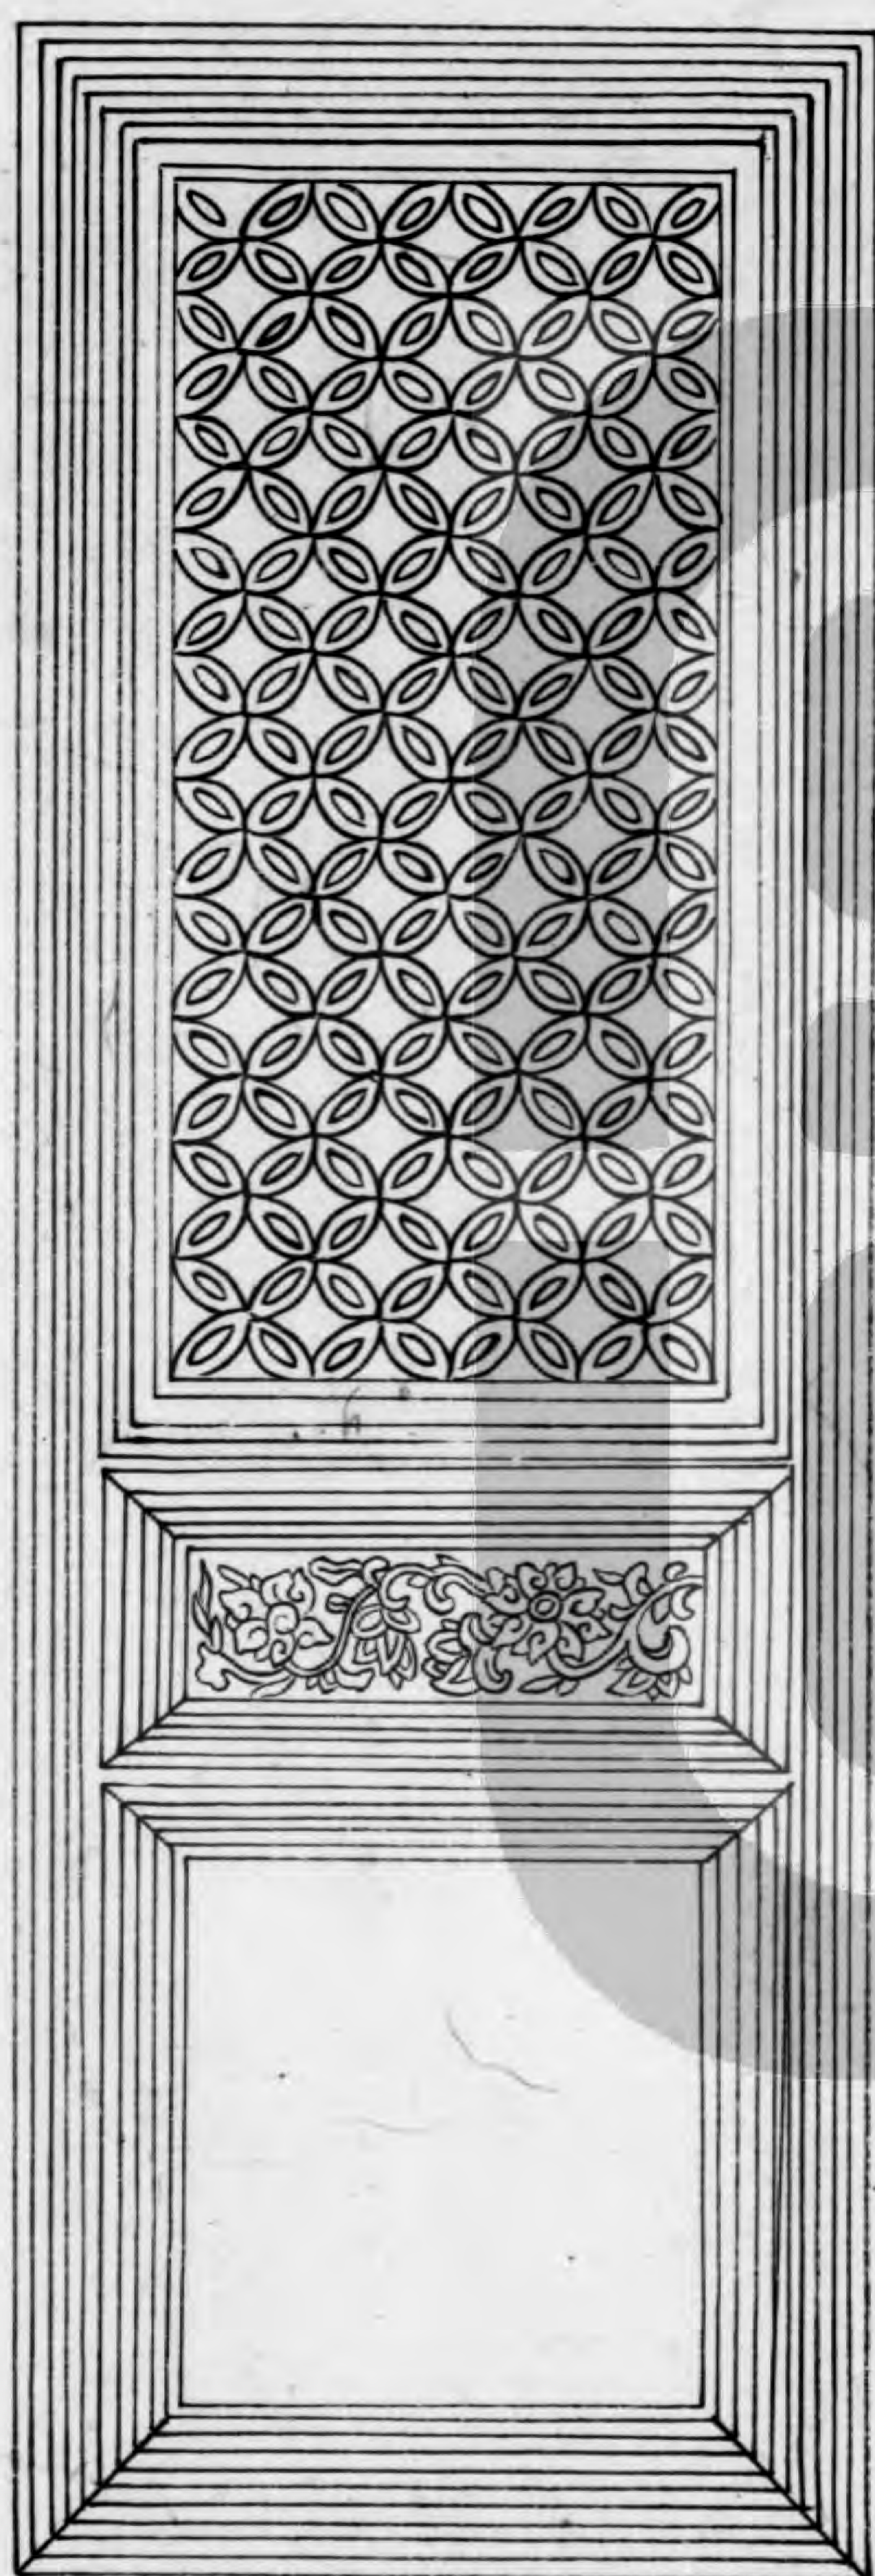


挑白毬文格眼

四程四混中心出雙線入混內出單線

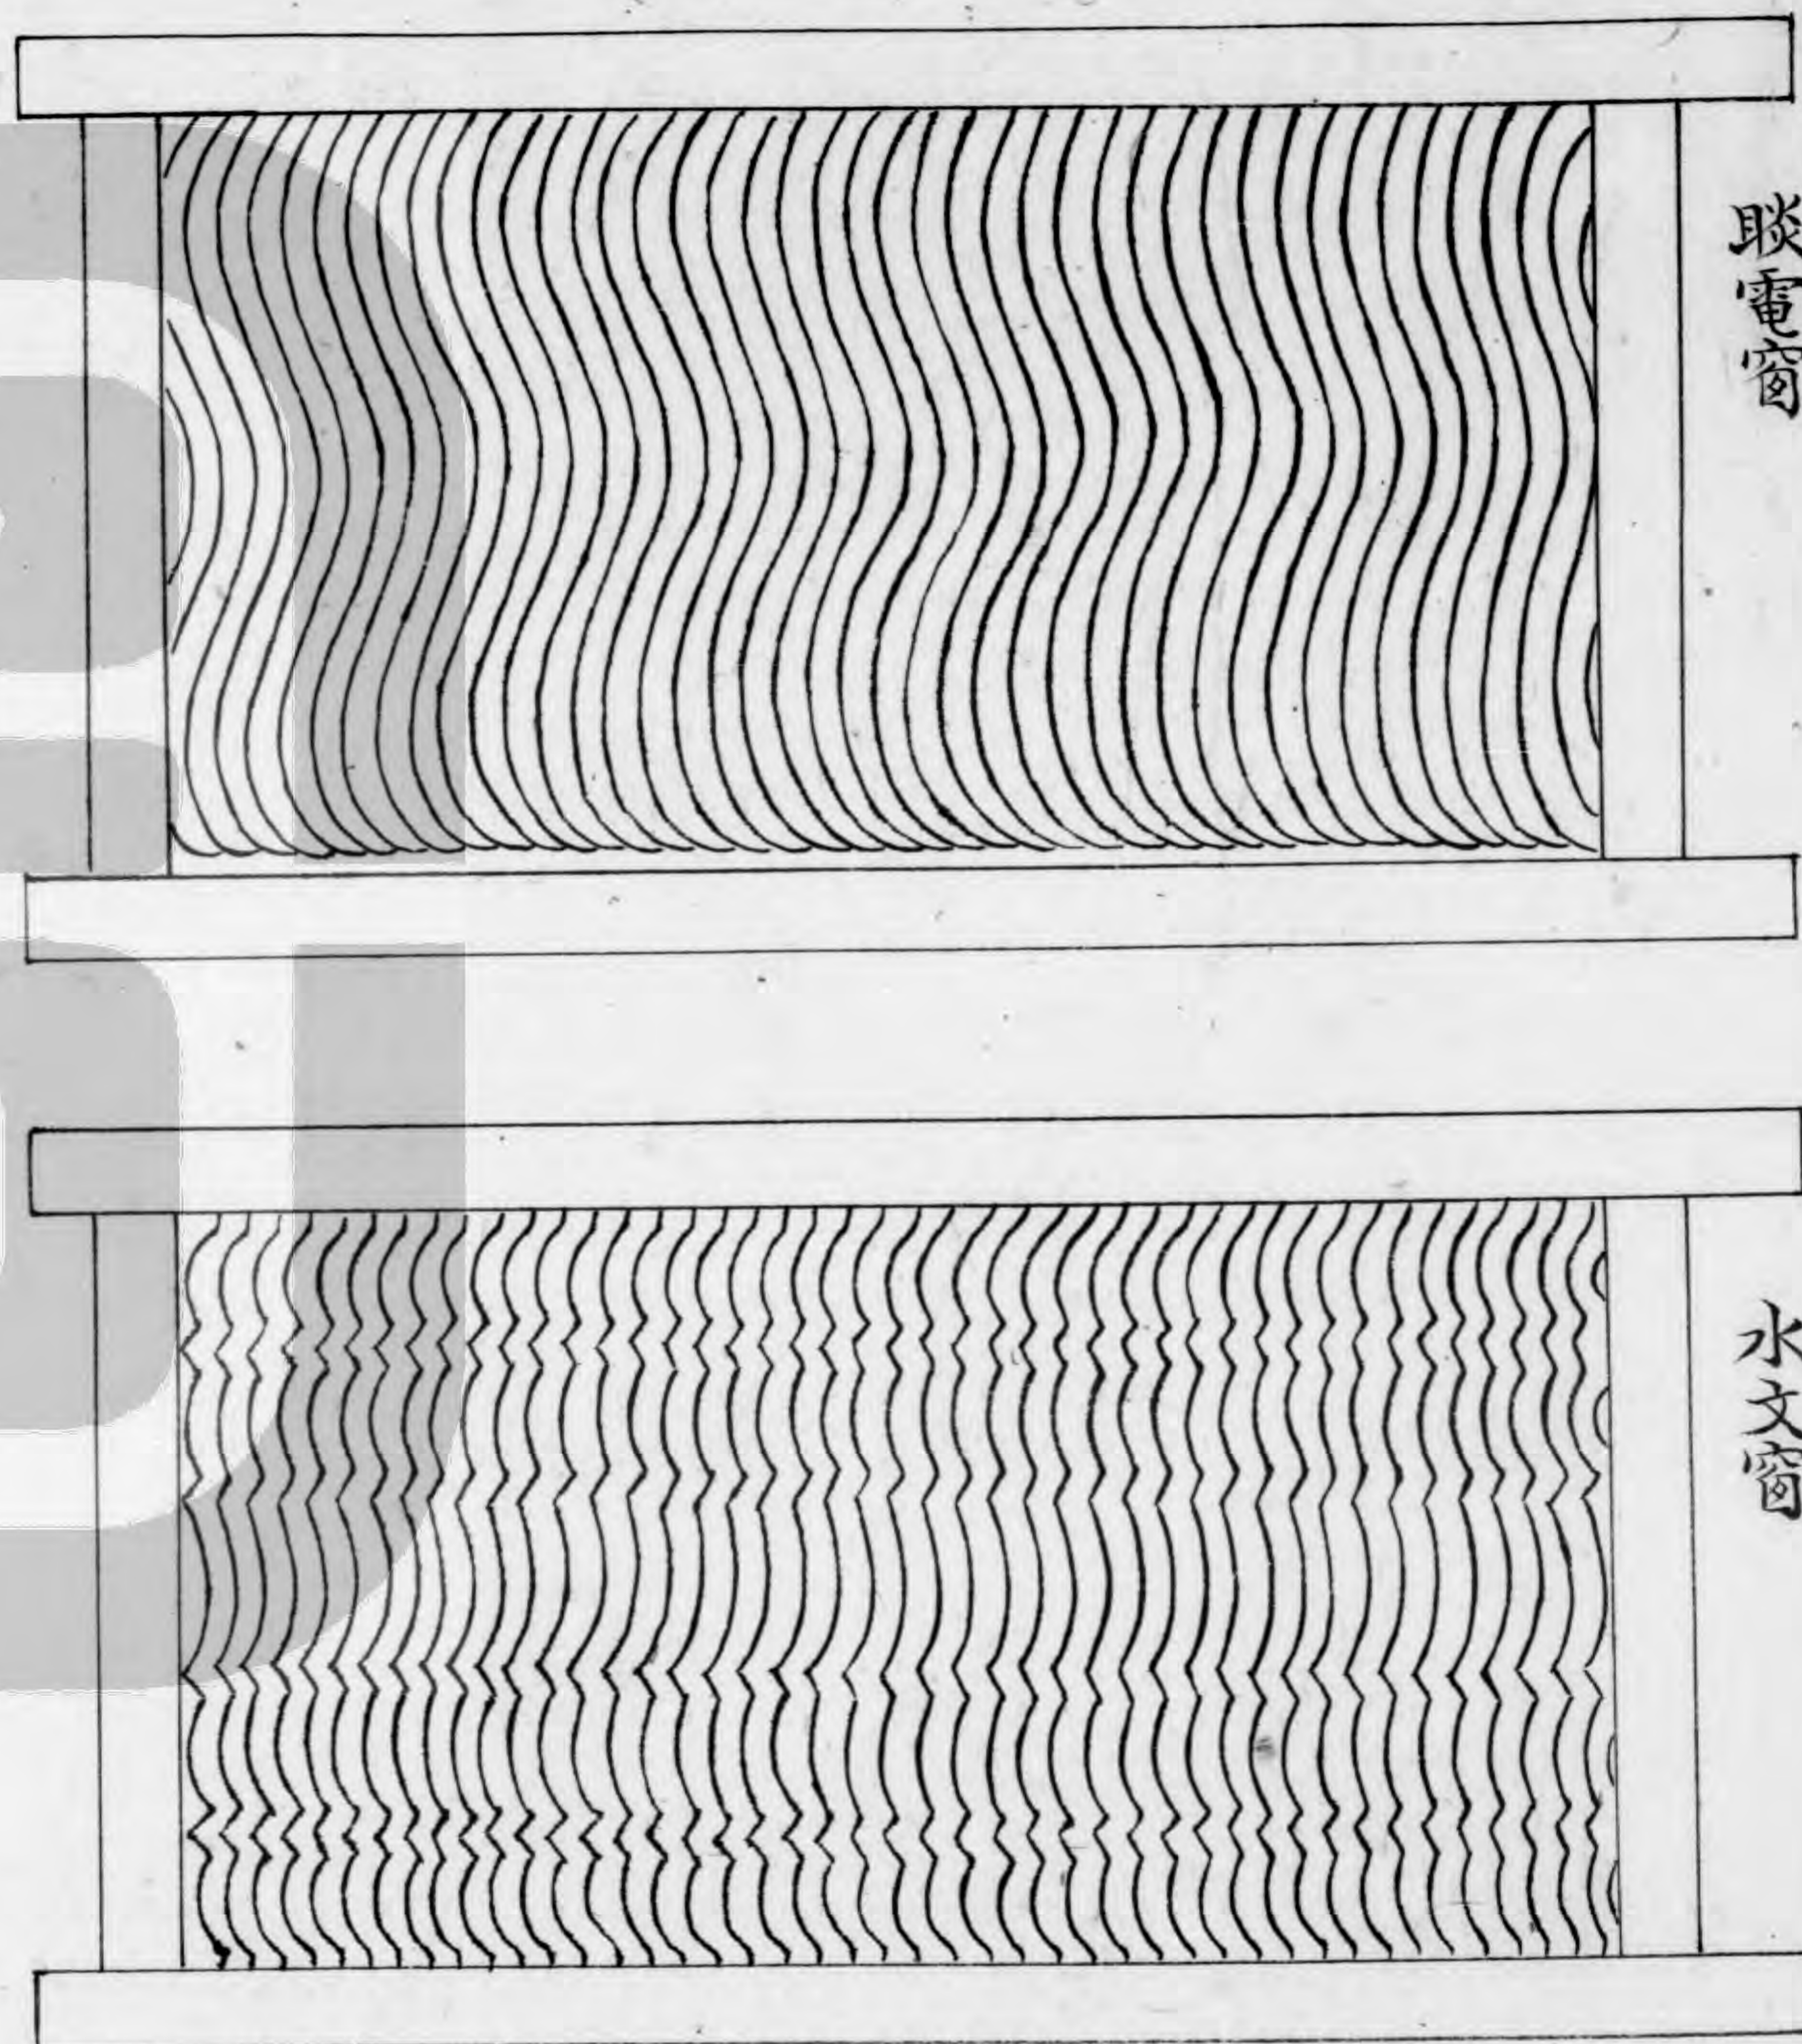


駁電窗

水文窗

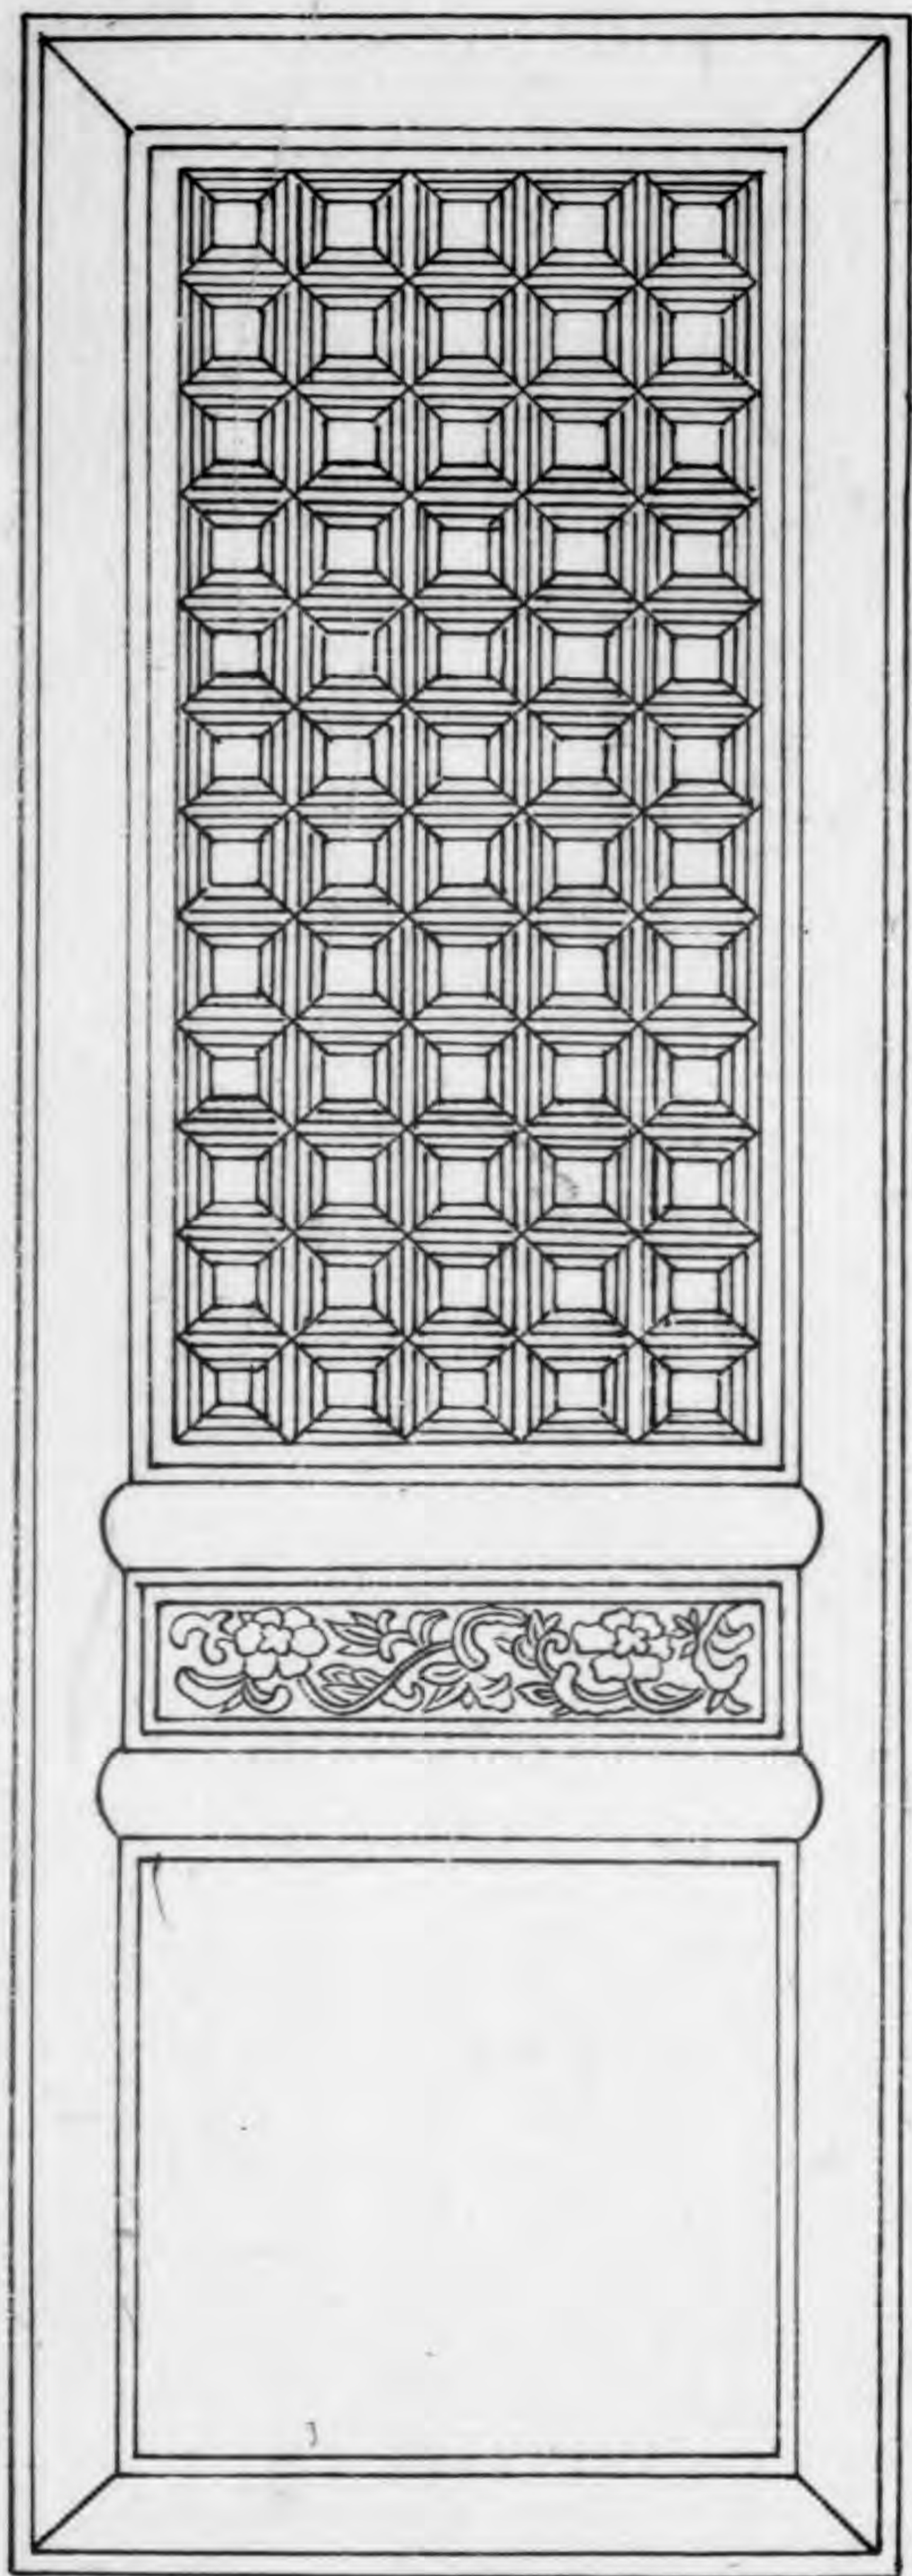


通混出雙線方格眼

四程通混壓邊線

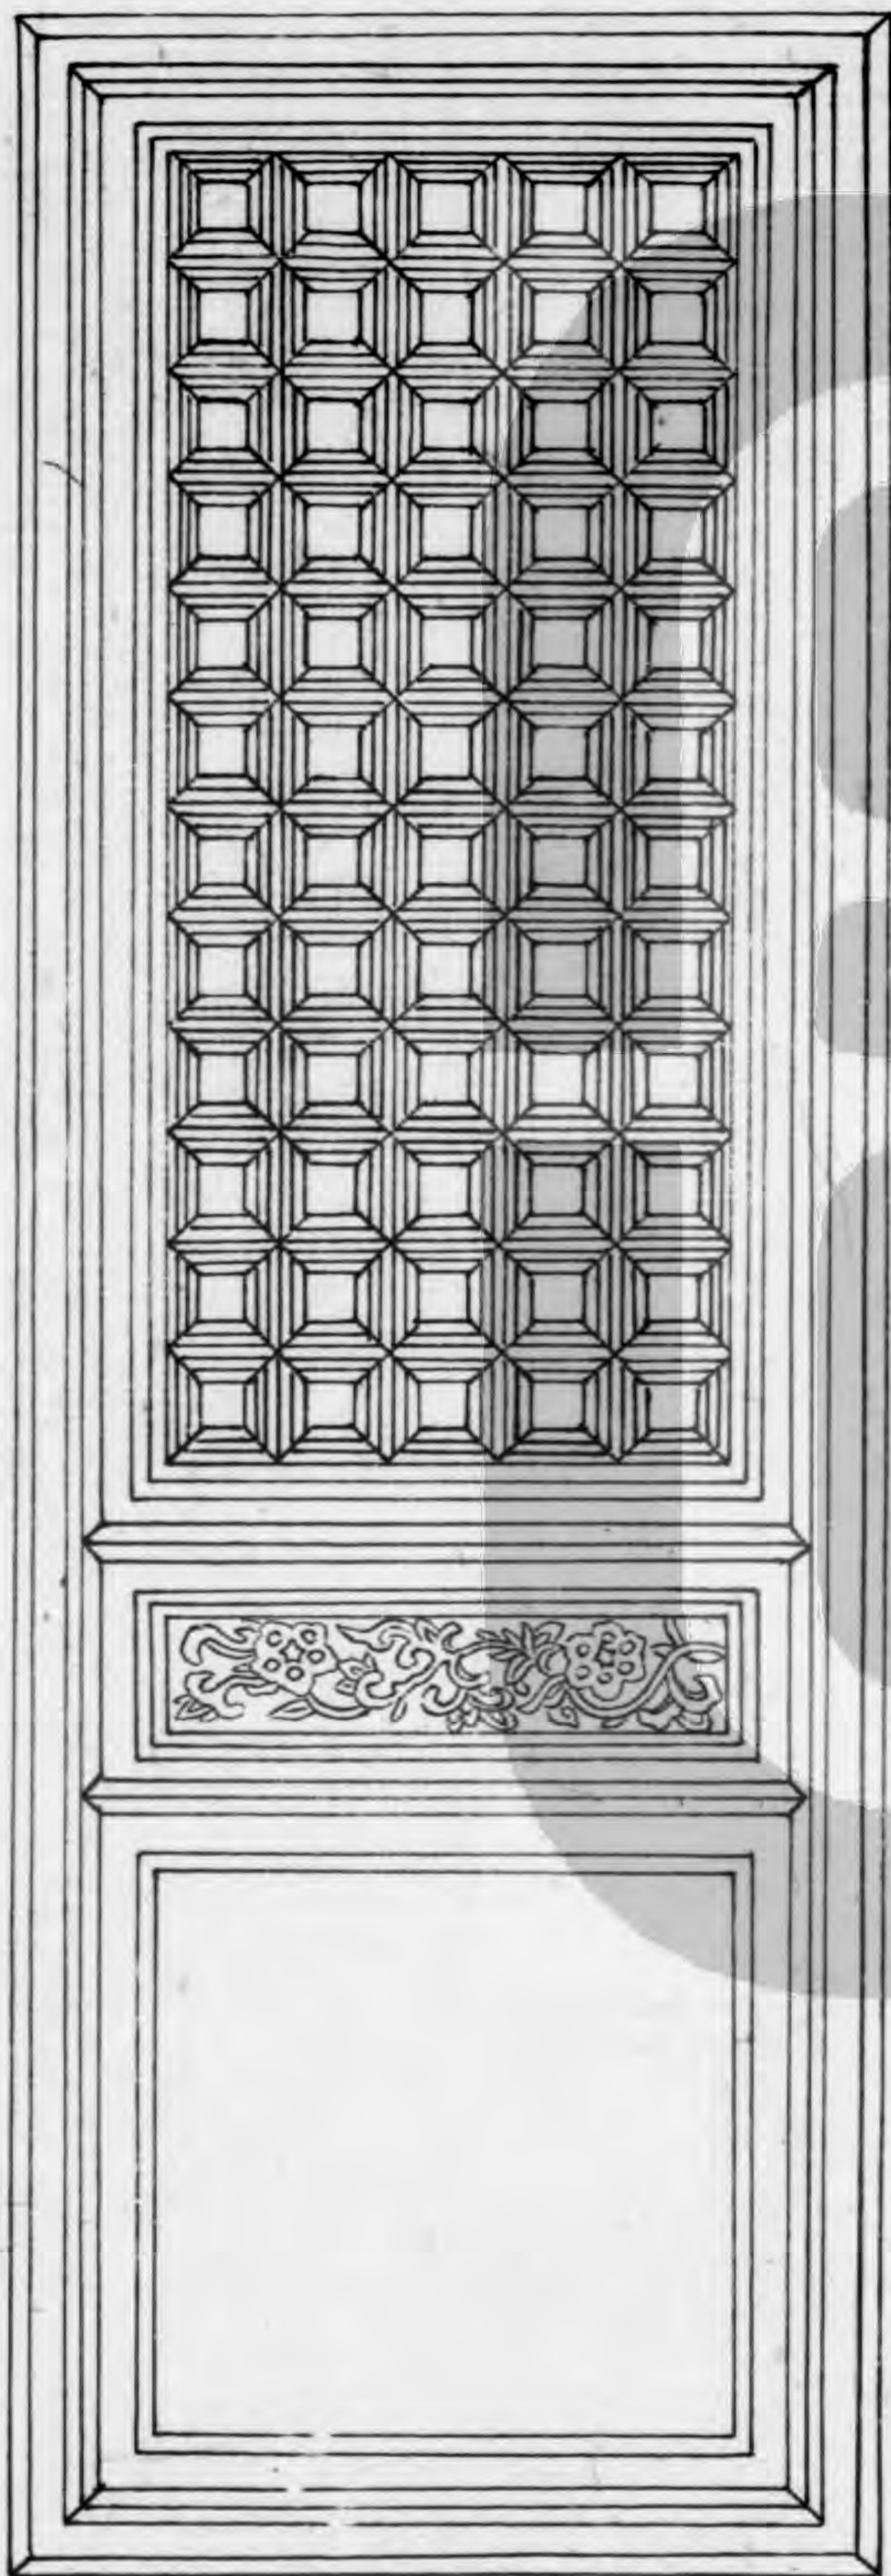


麗口紋瓣雙混方格眼

四程通混出雙線

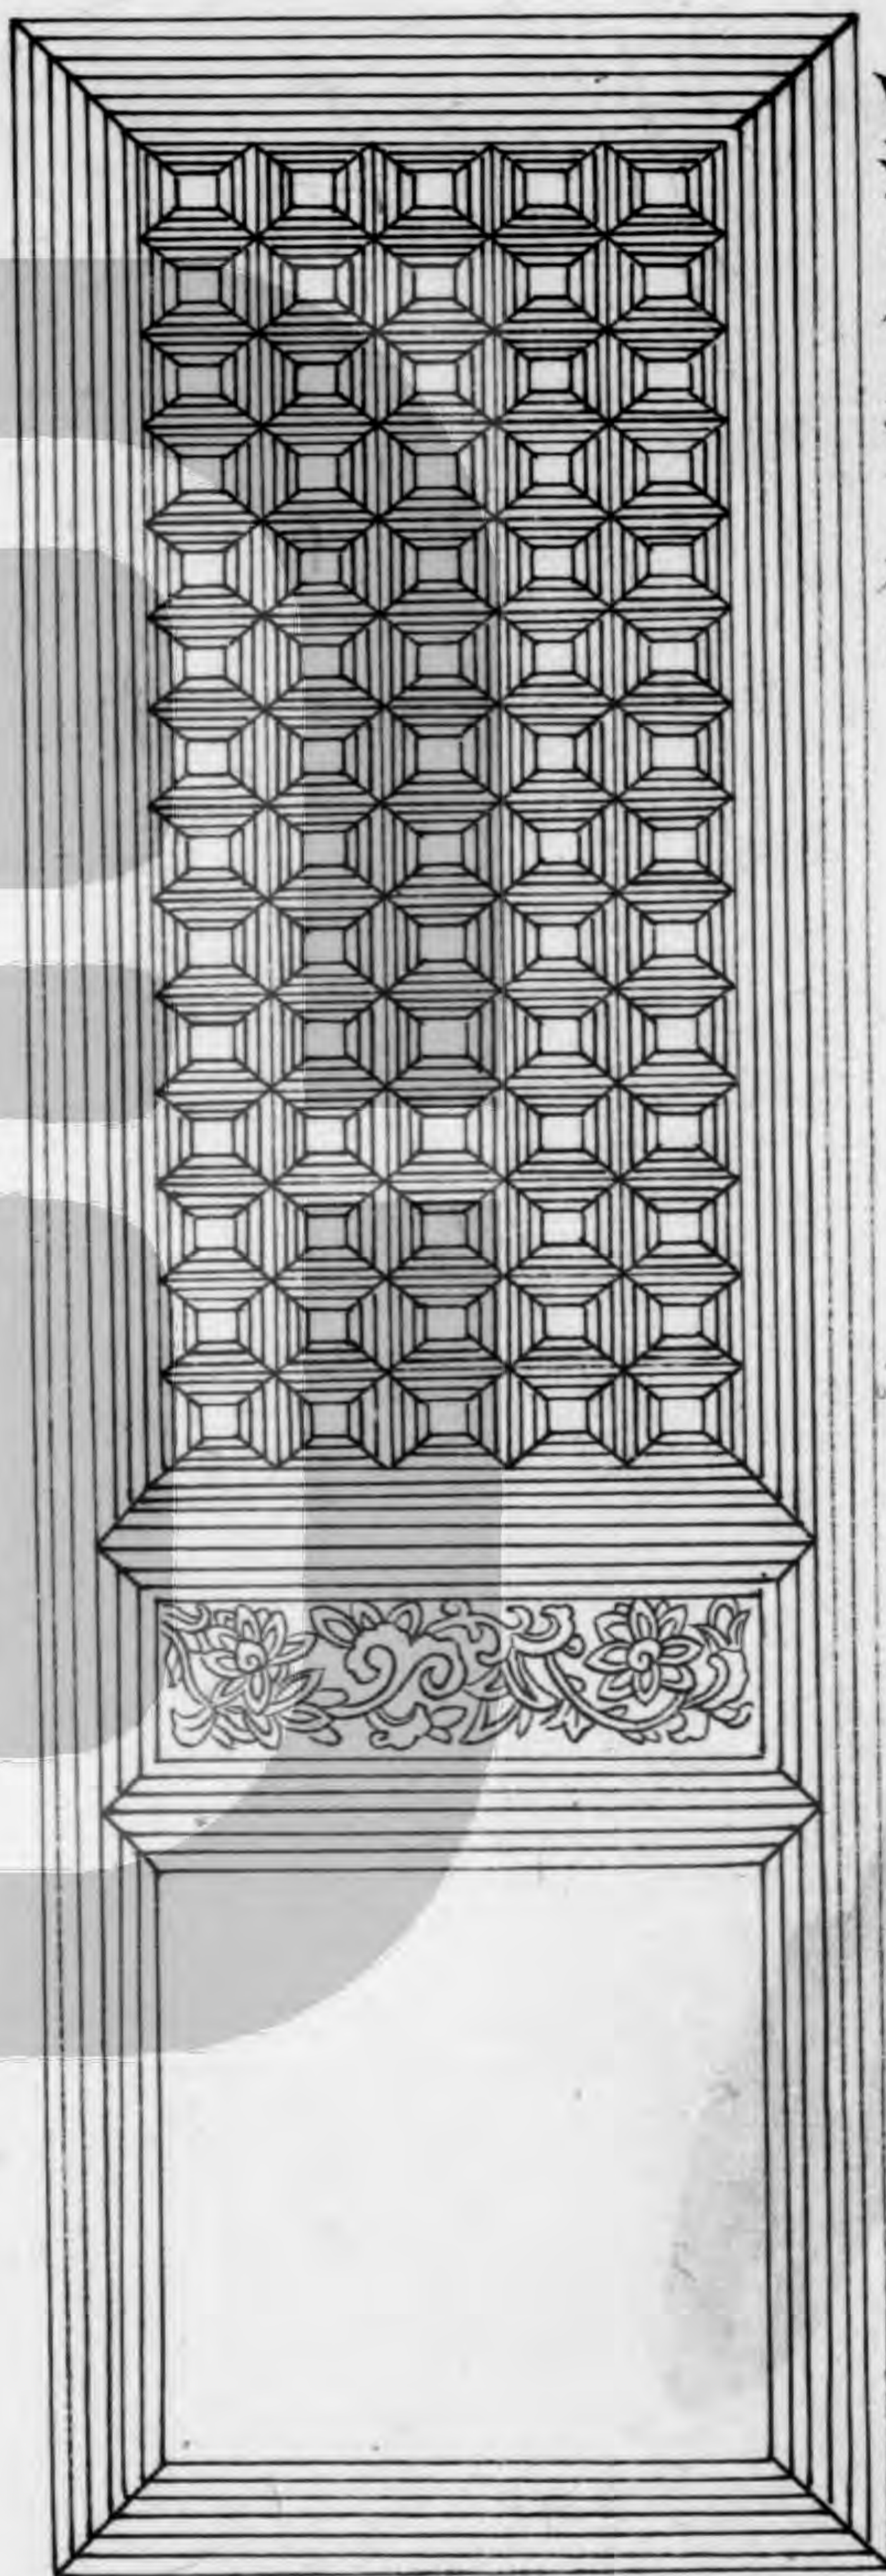

四混出雙線方格眼

四程破瓣單混平地出單線

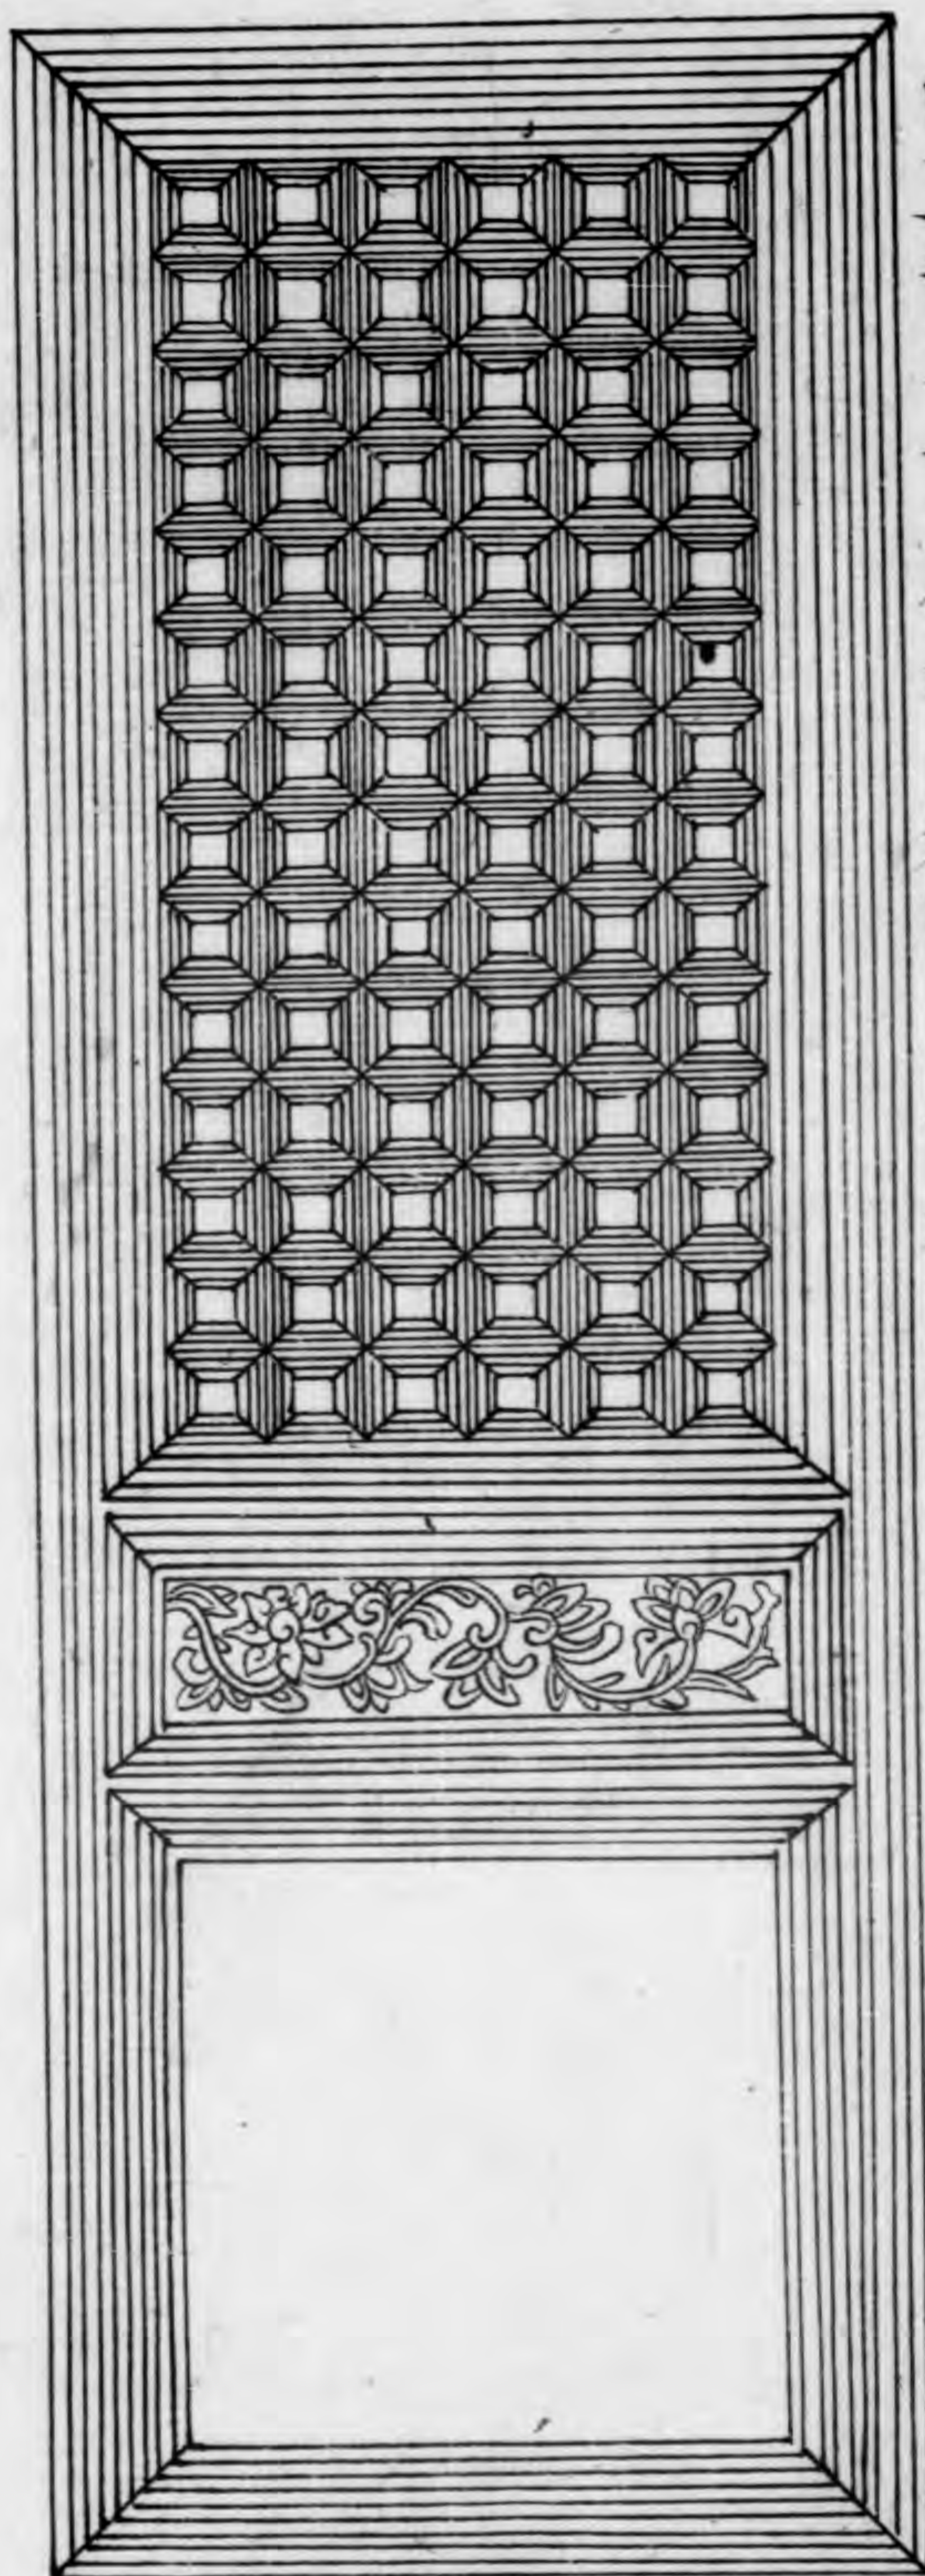


四直隼文上出條極重格眼


四程四混出單線



立栱

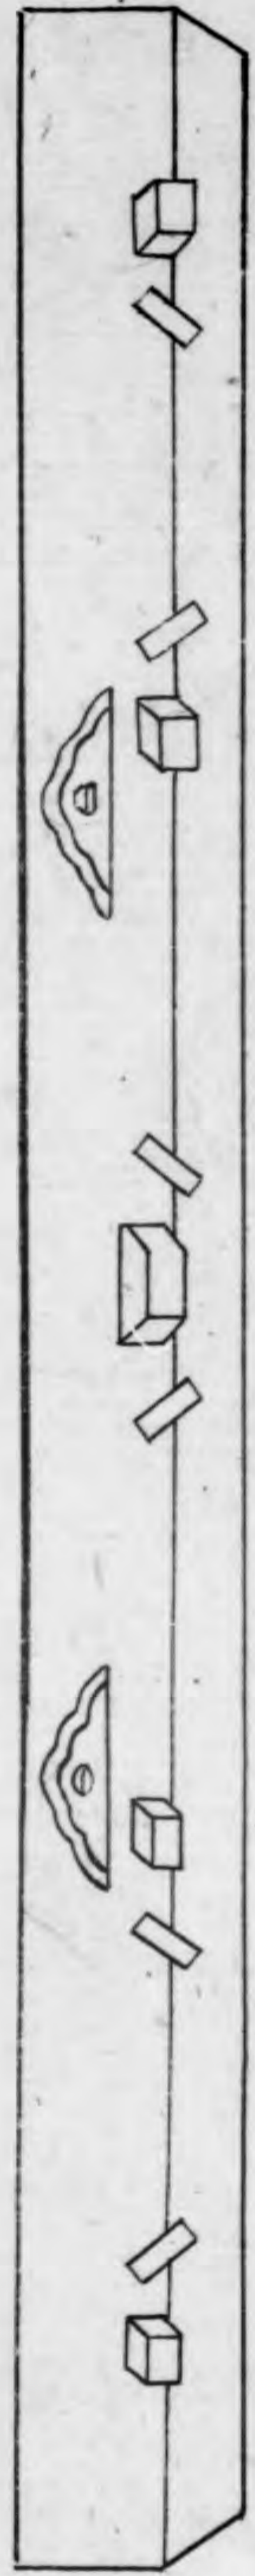


直卯撥栱

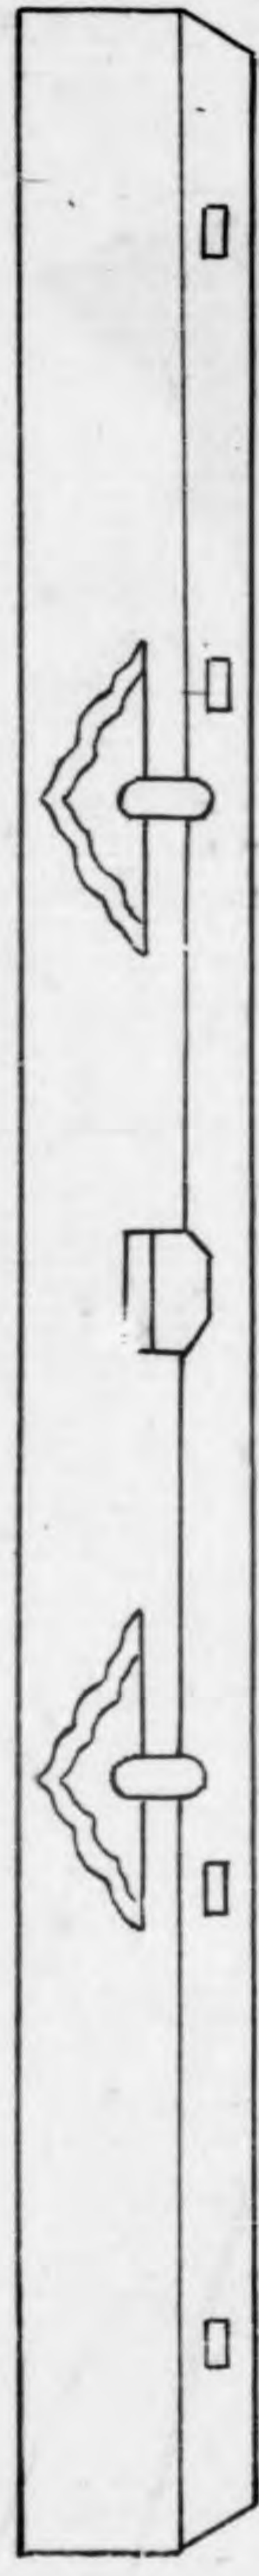


格子門額限

麗卯插栓

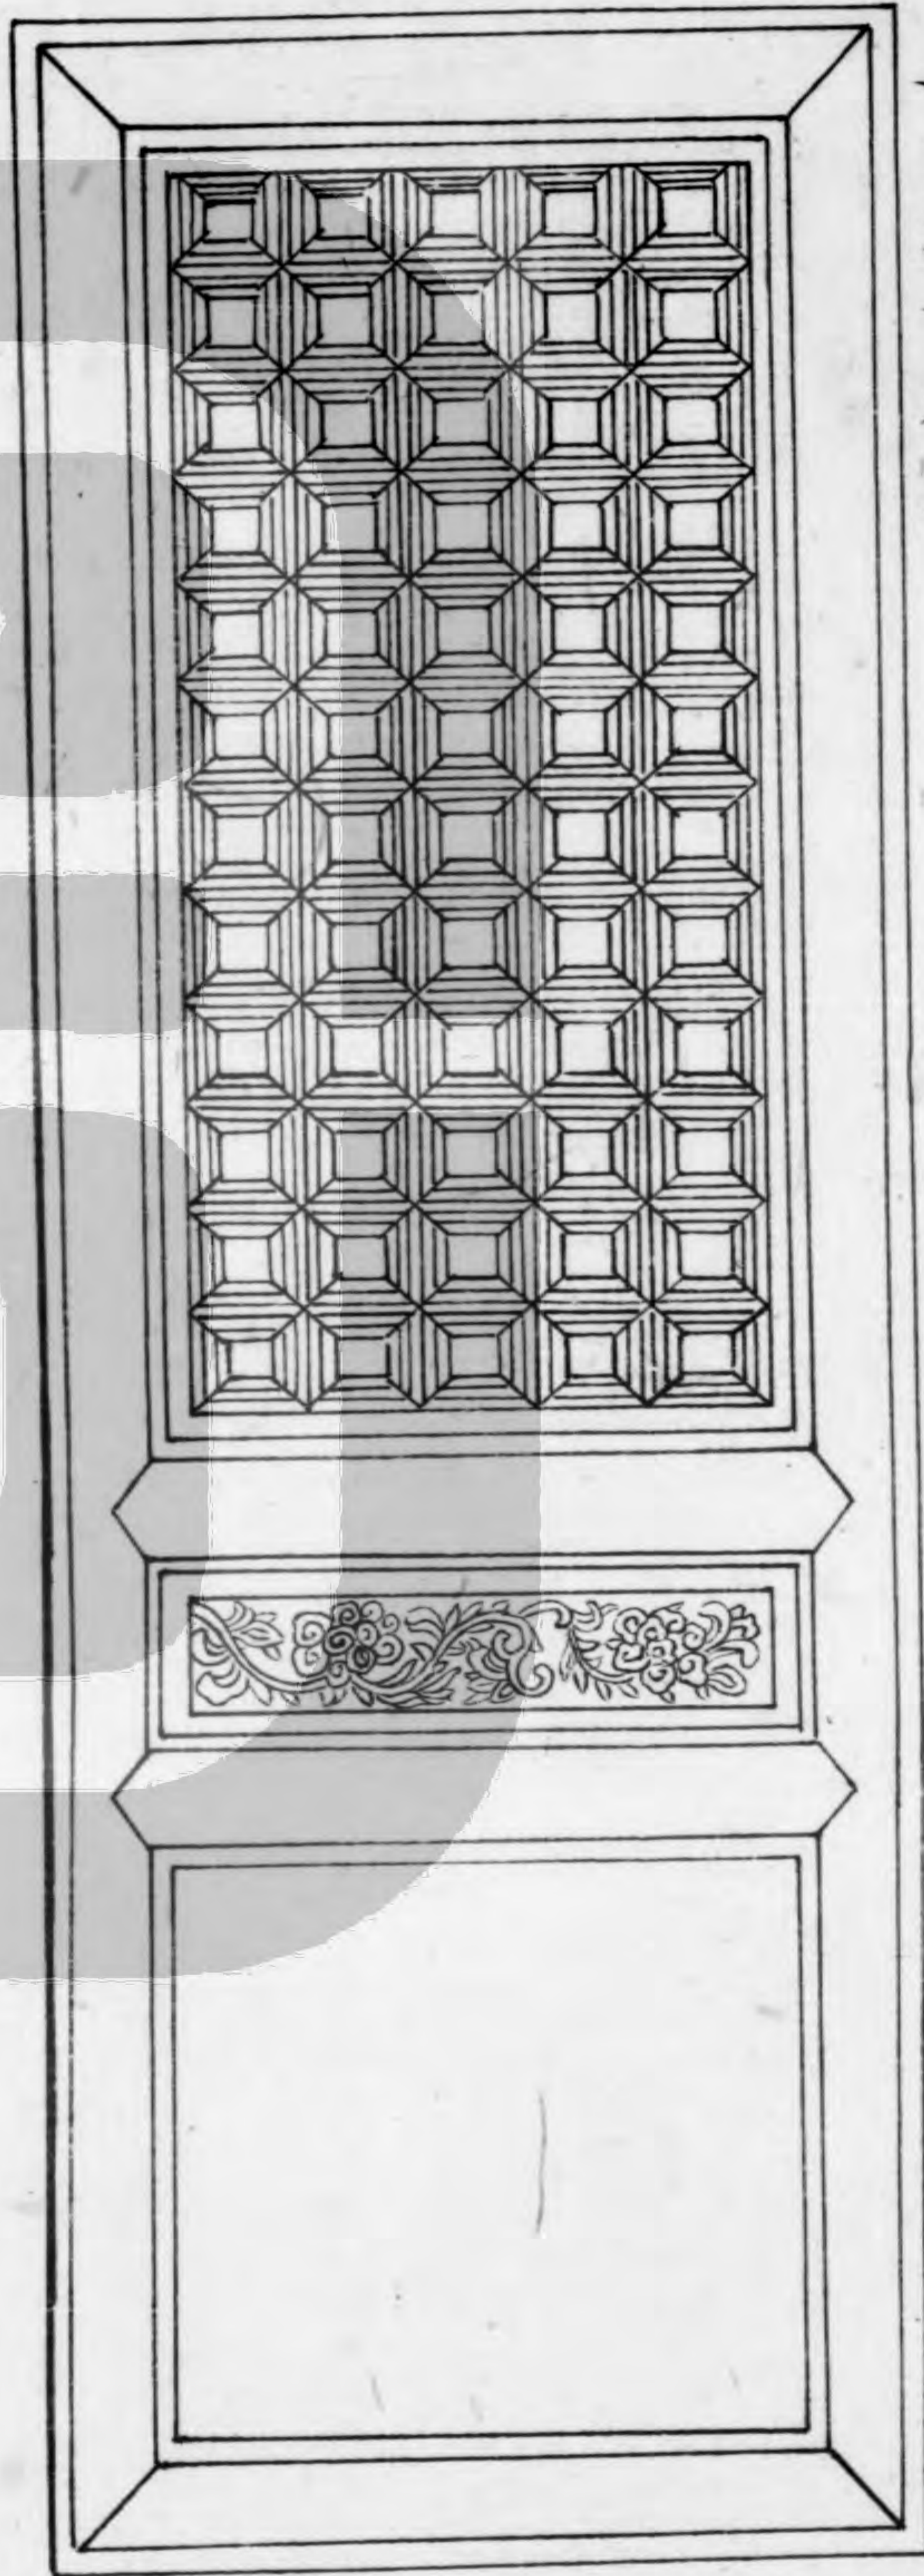

平出線方格眼


四程破瓣攏尖

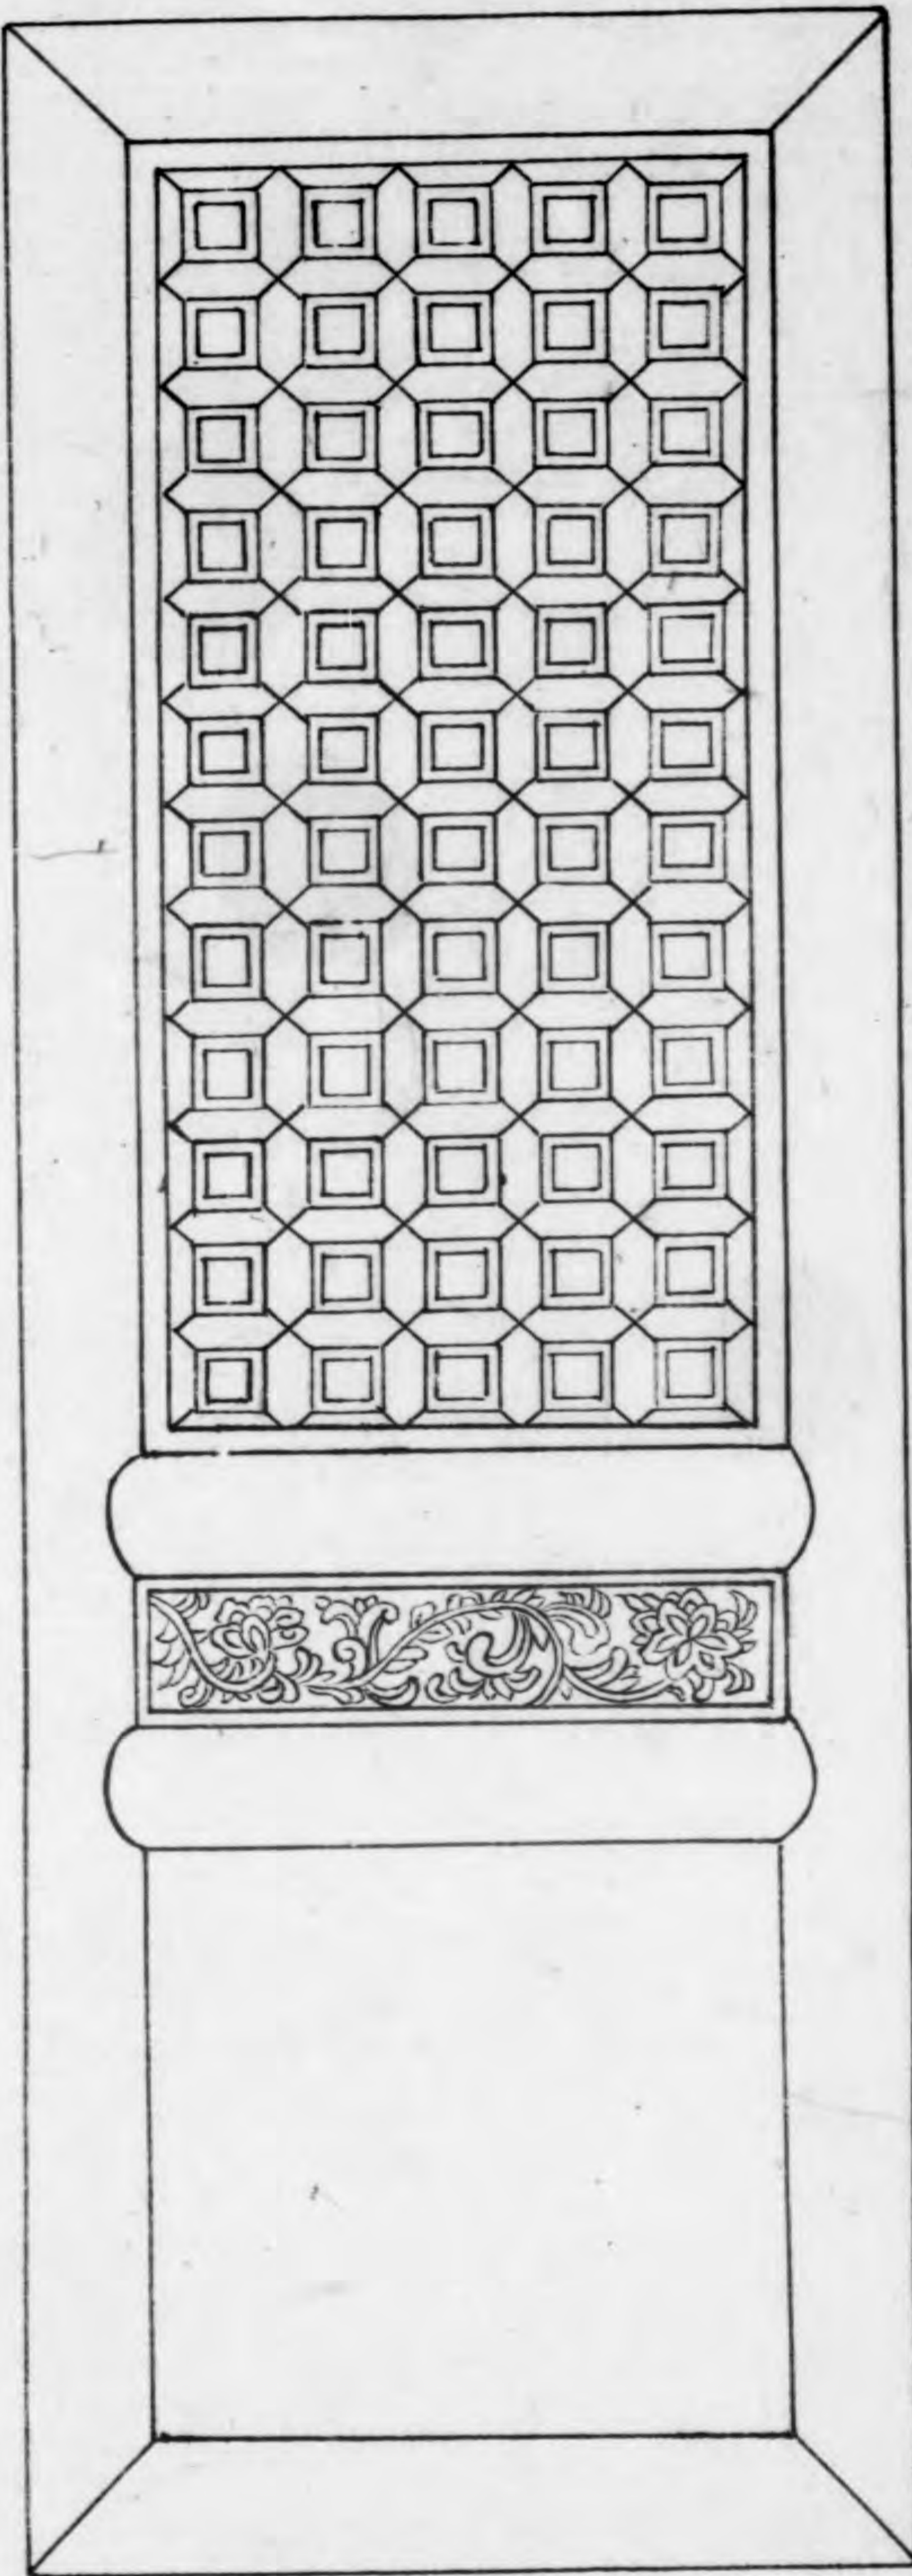

通混壓邊線四攏尖方格眼


四程素通混

截間格子

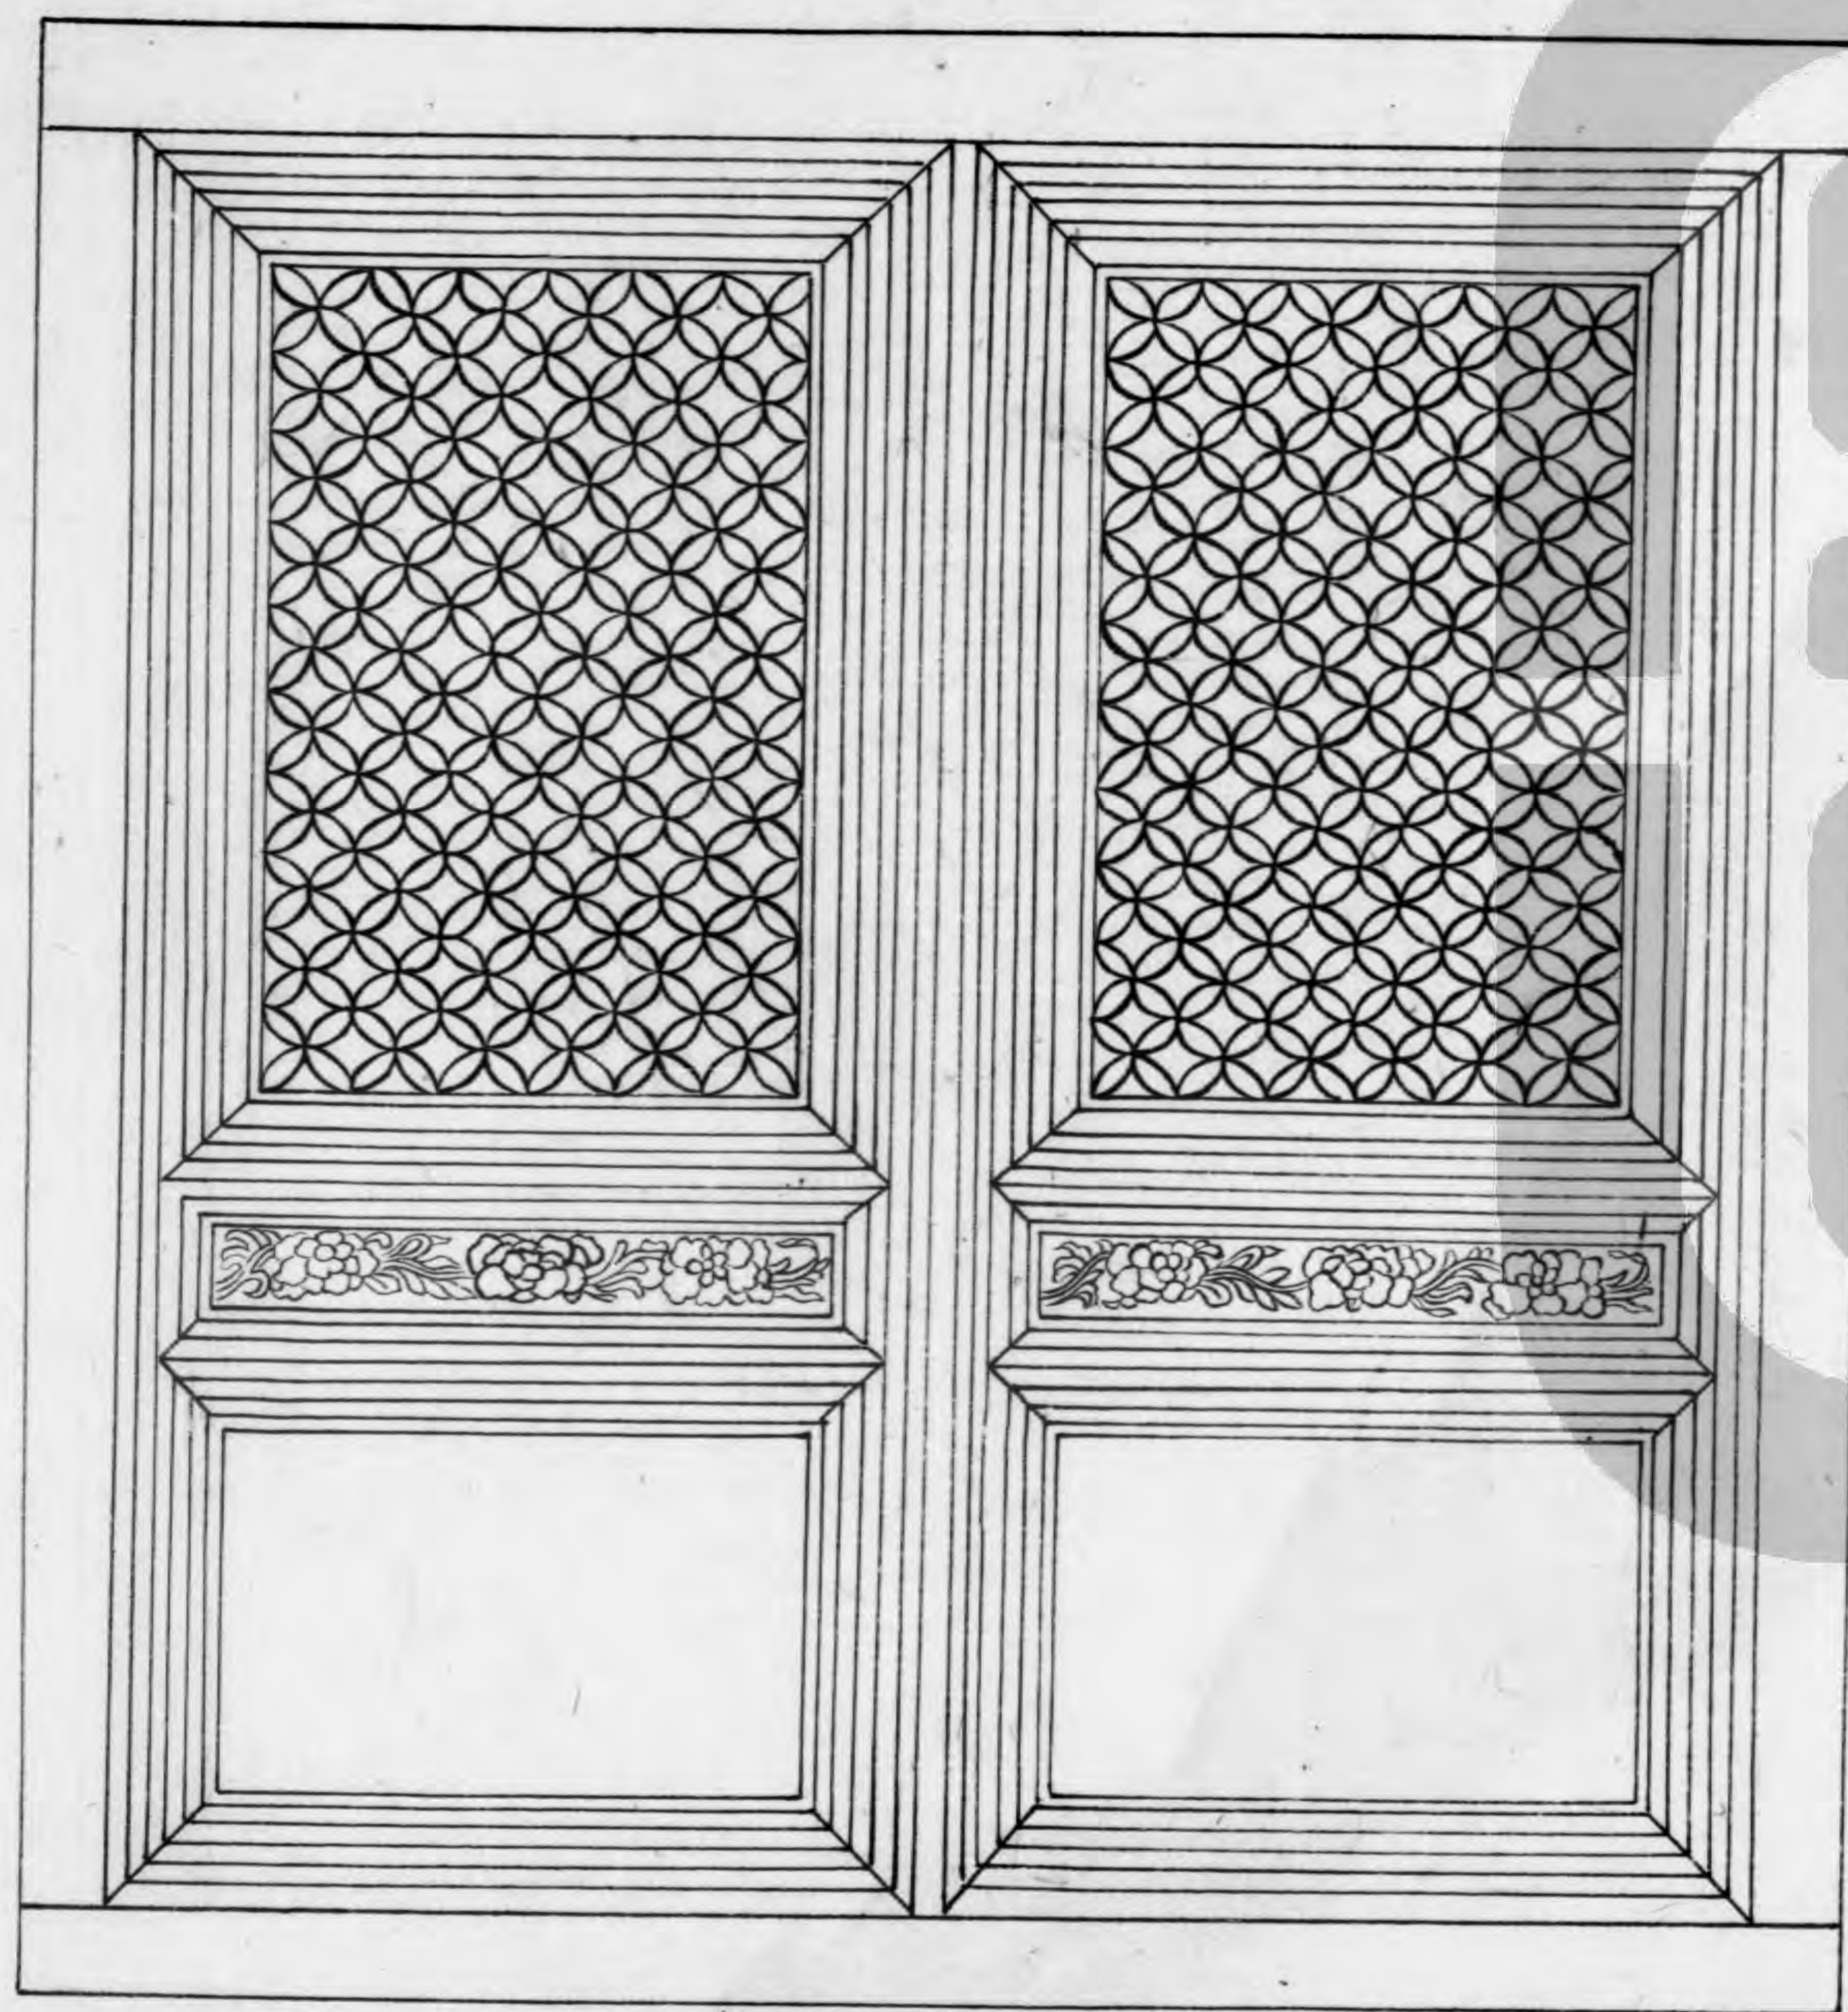


四程破瓣雙混平地出單線


闌檻鉤窗

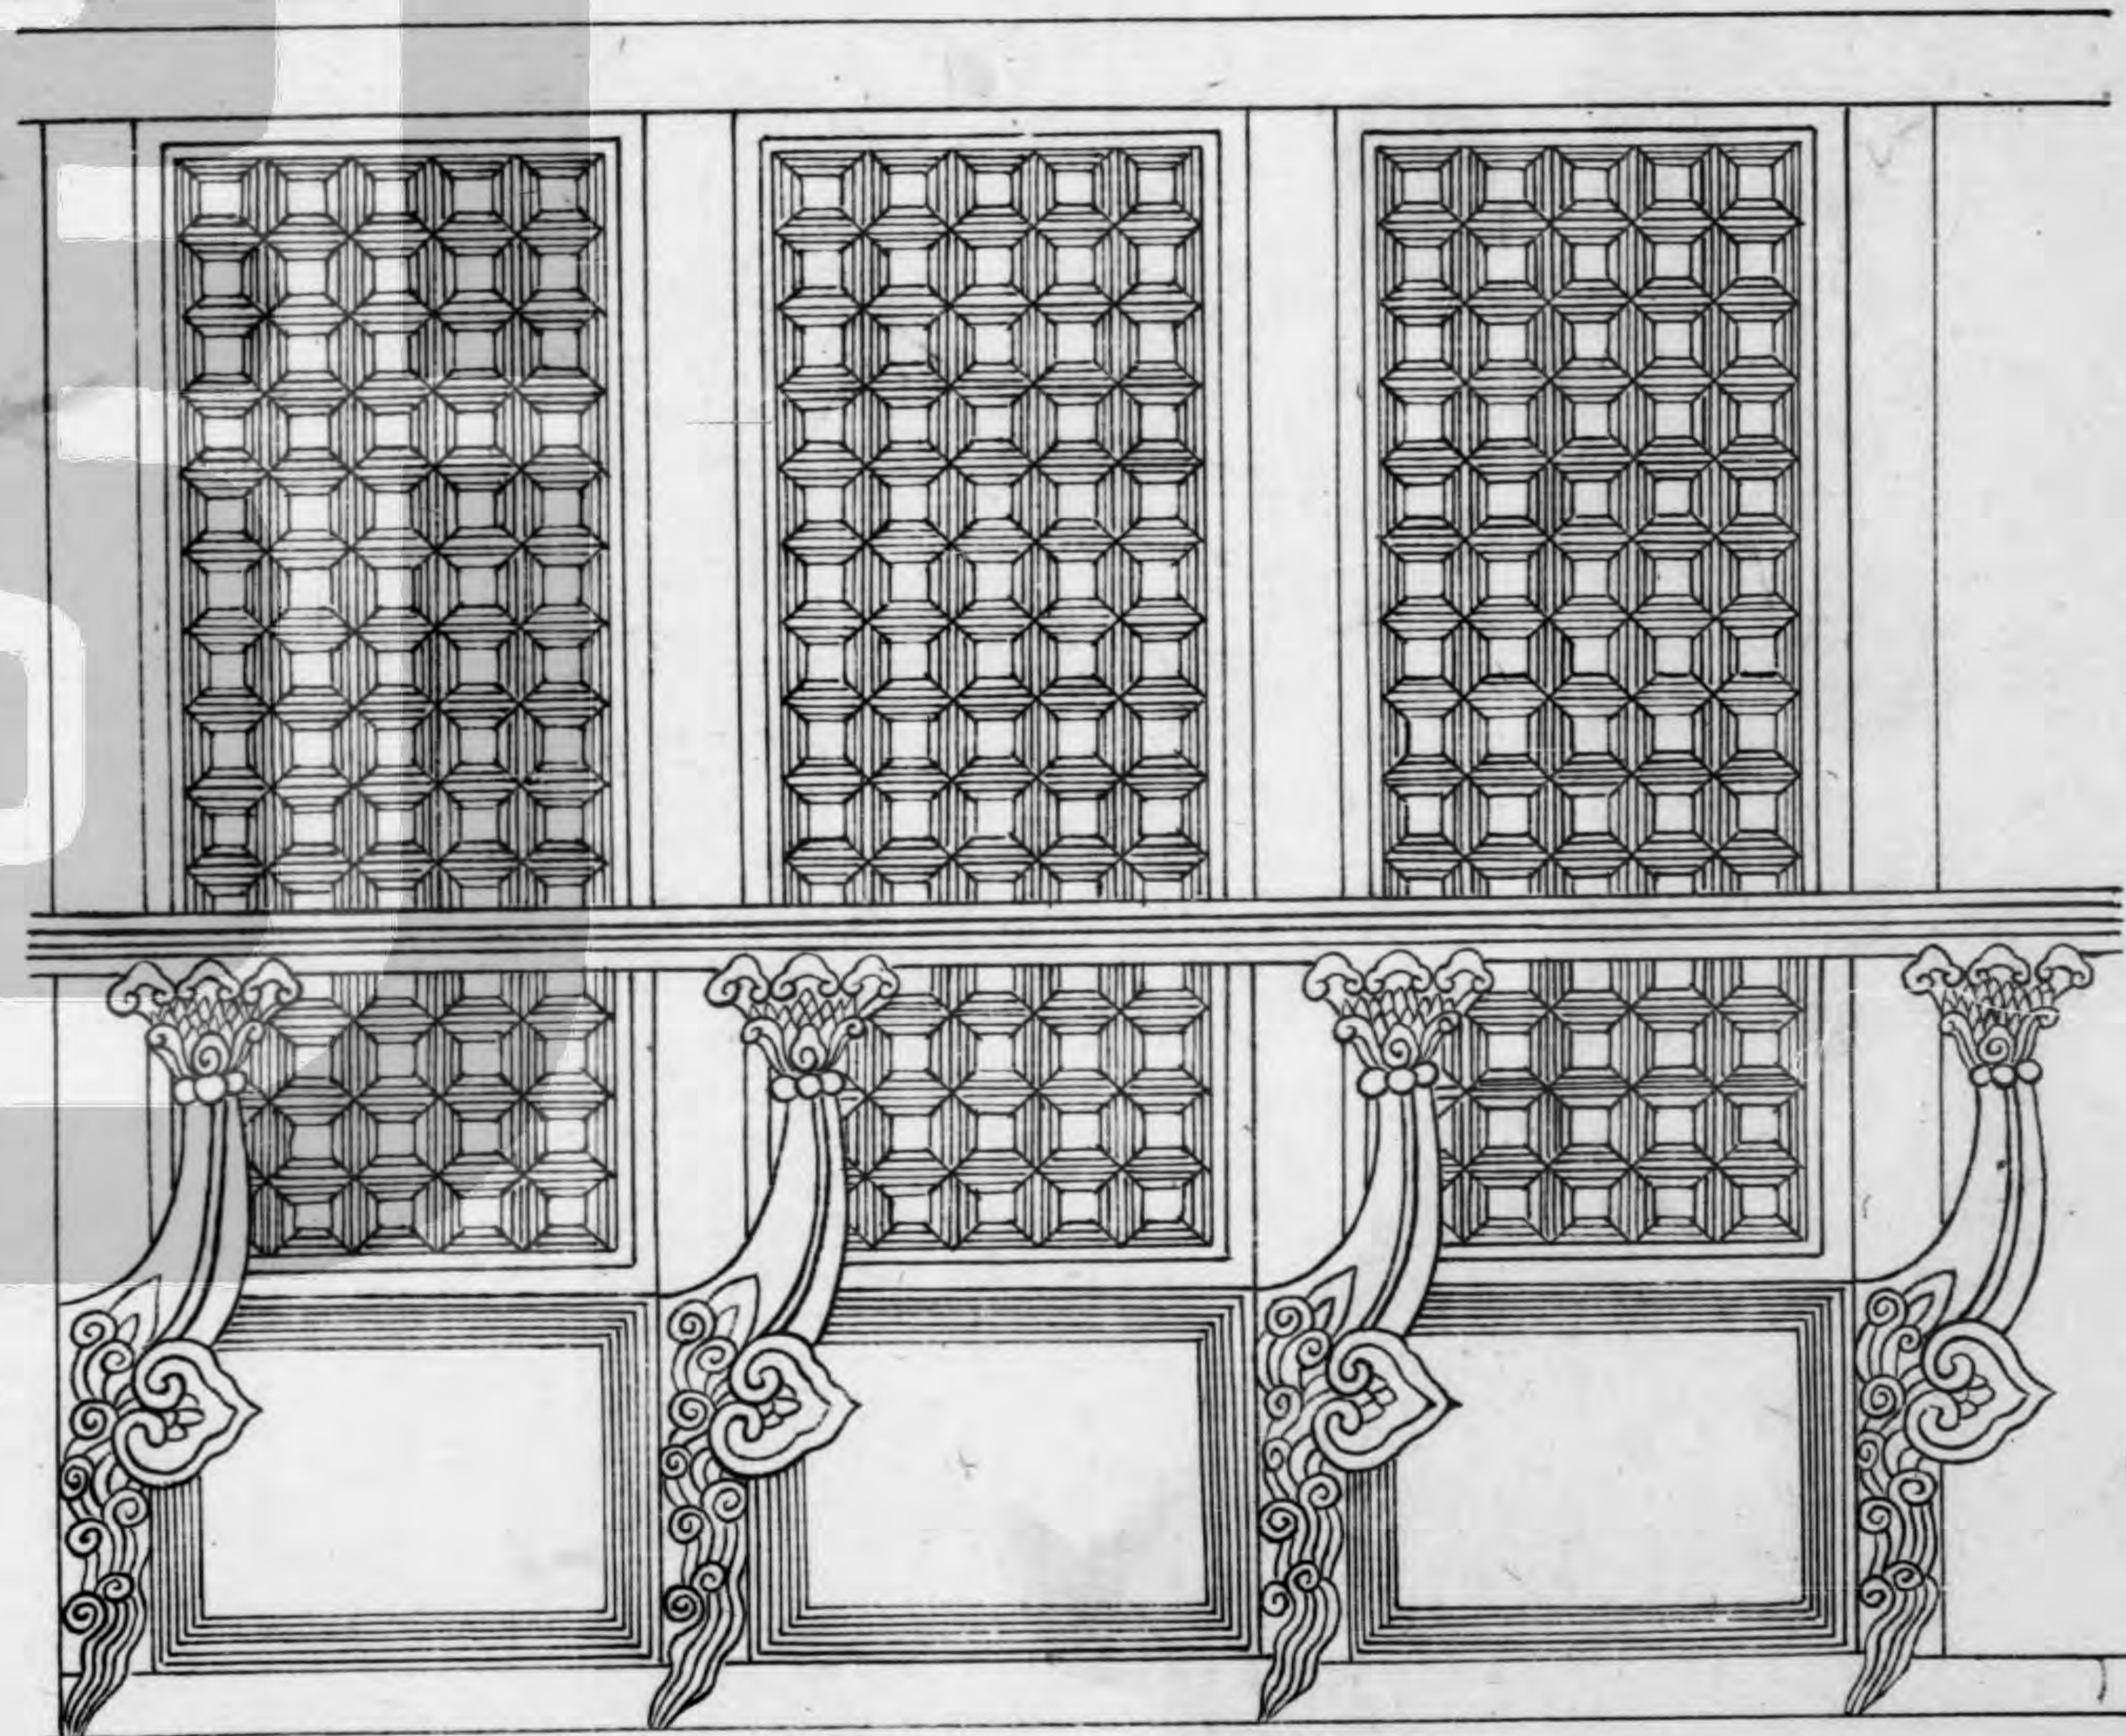

截間帶門格子

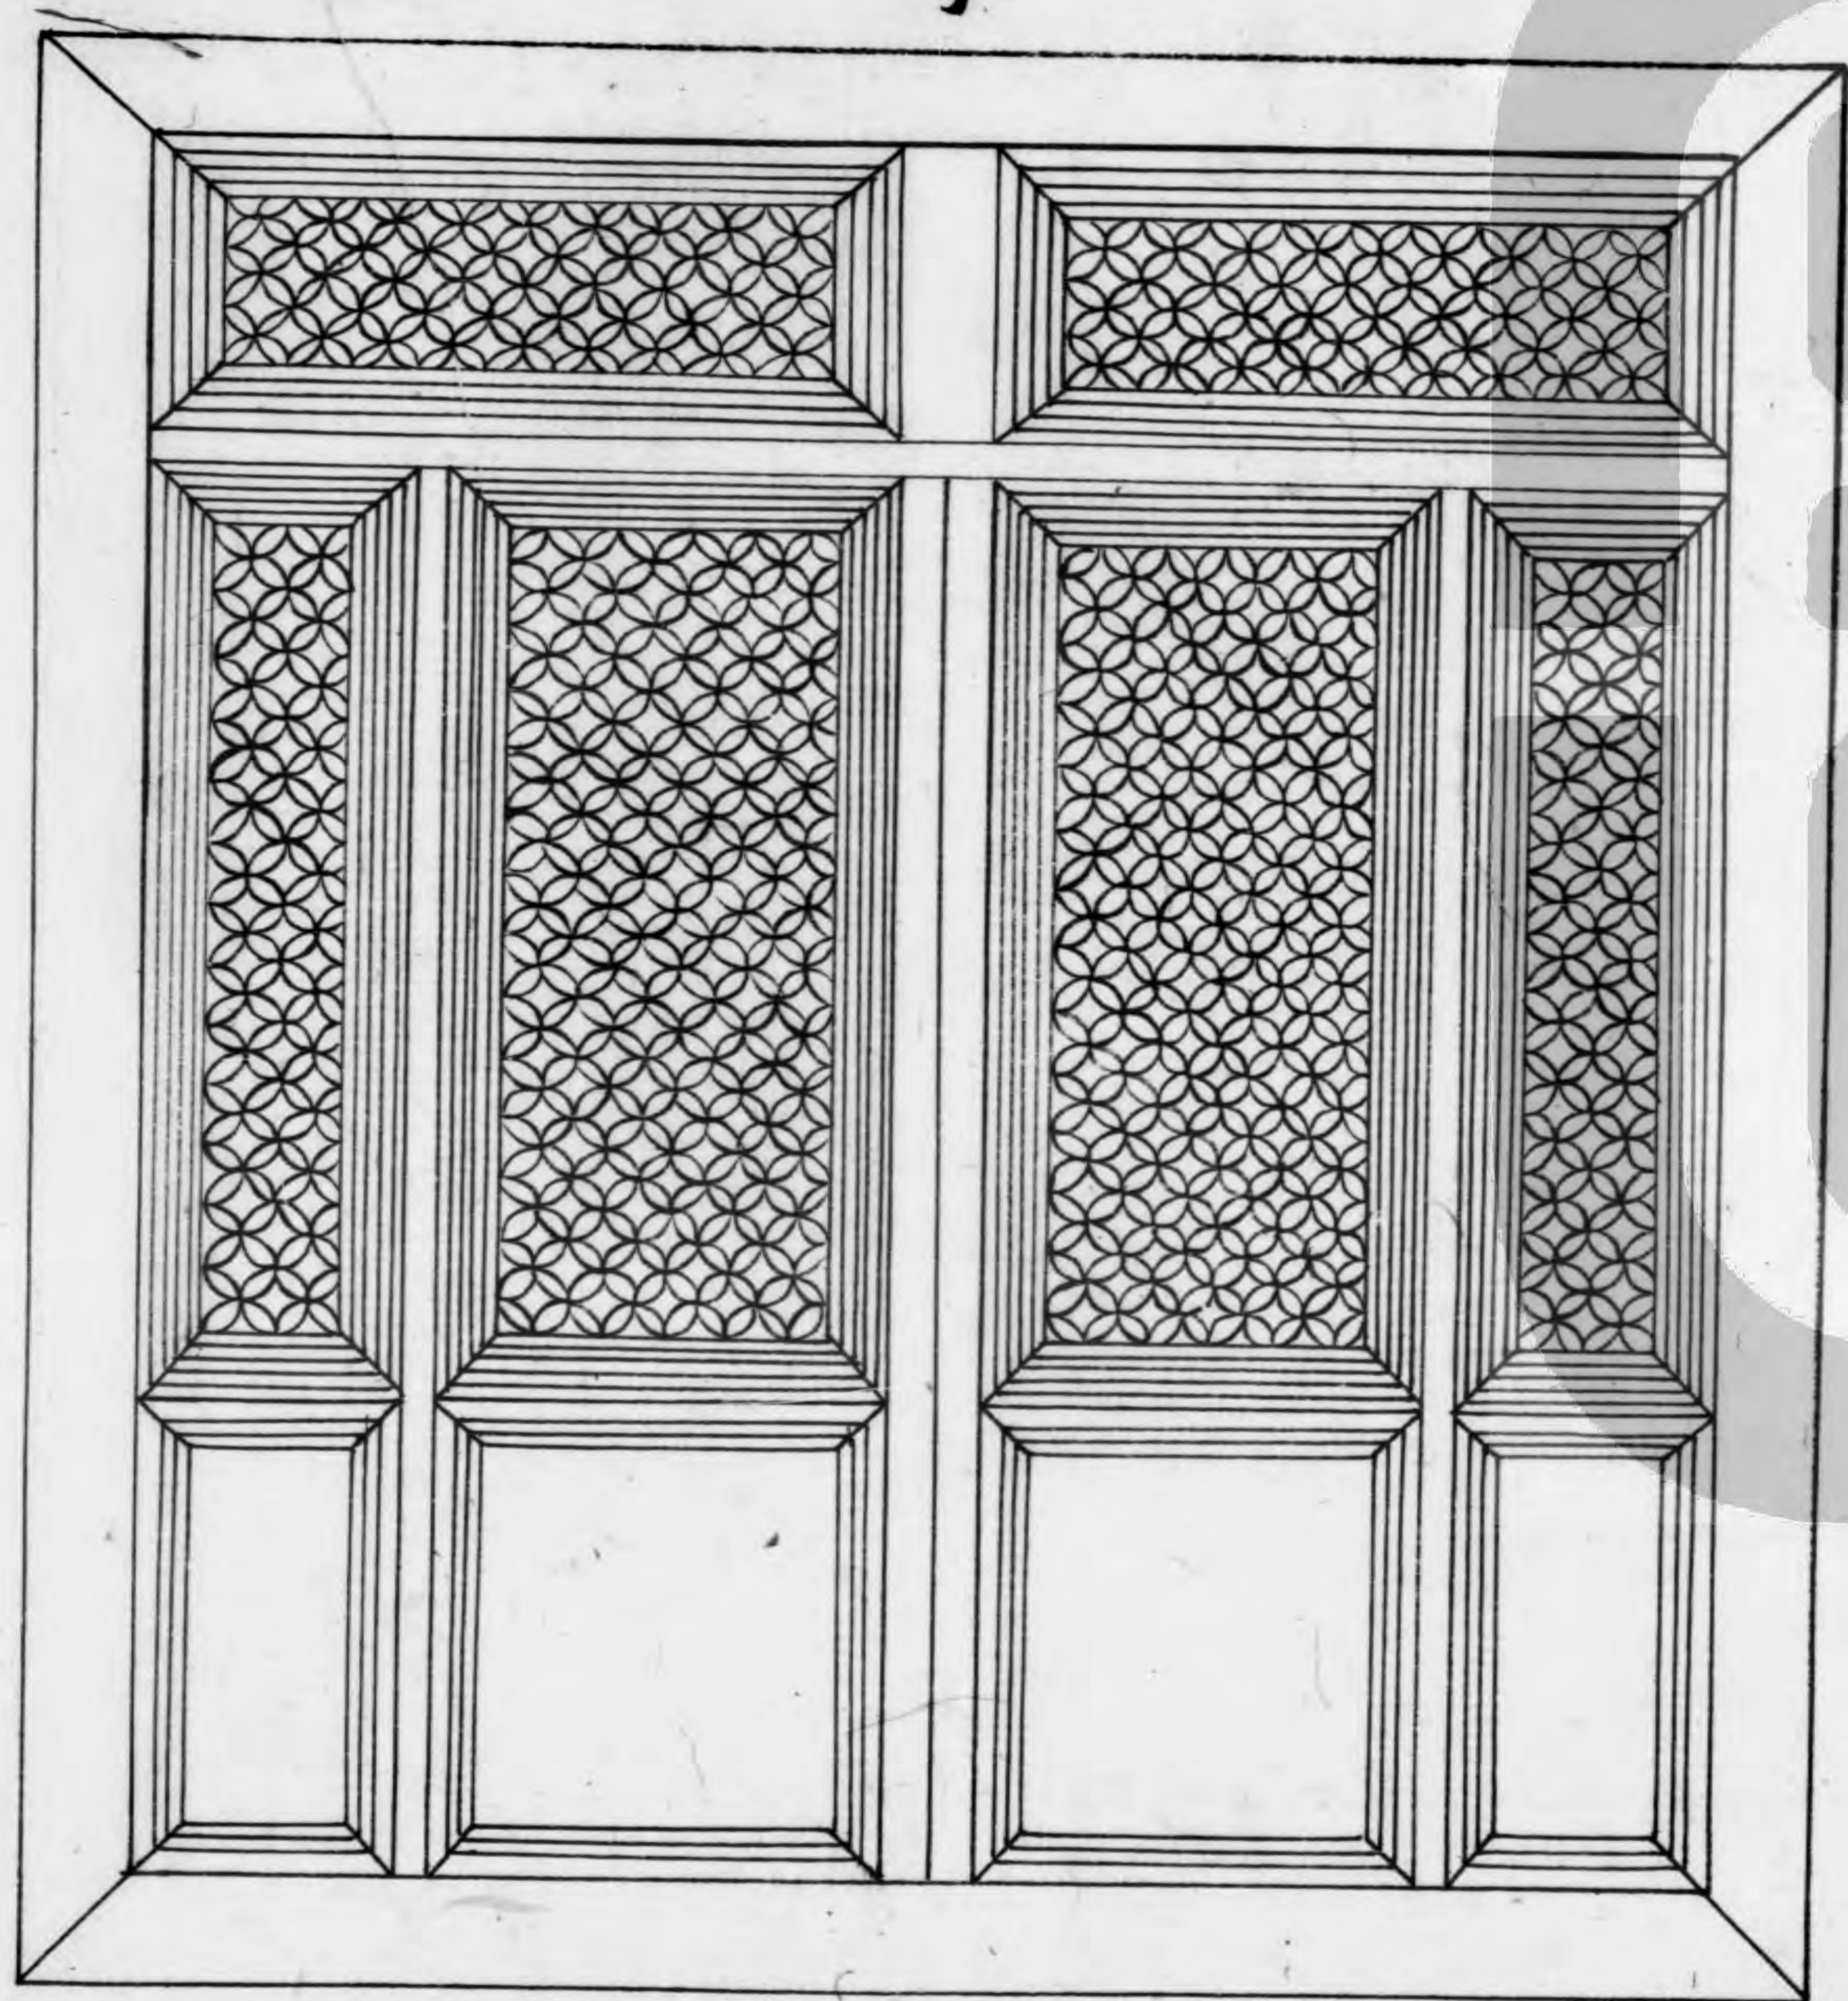

四程破瓣單混壓邊線

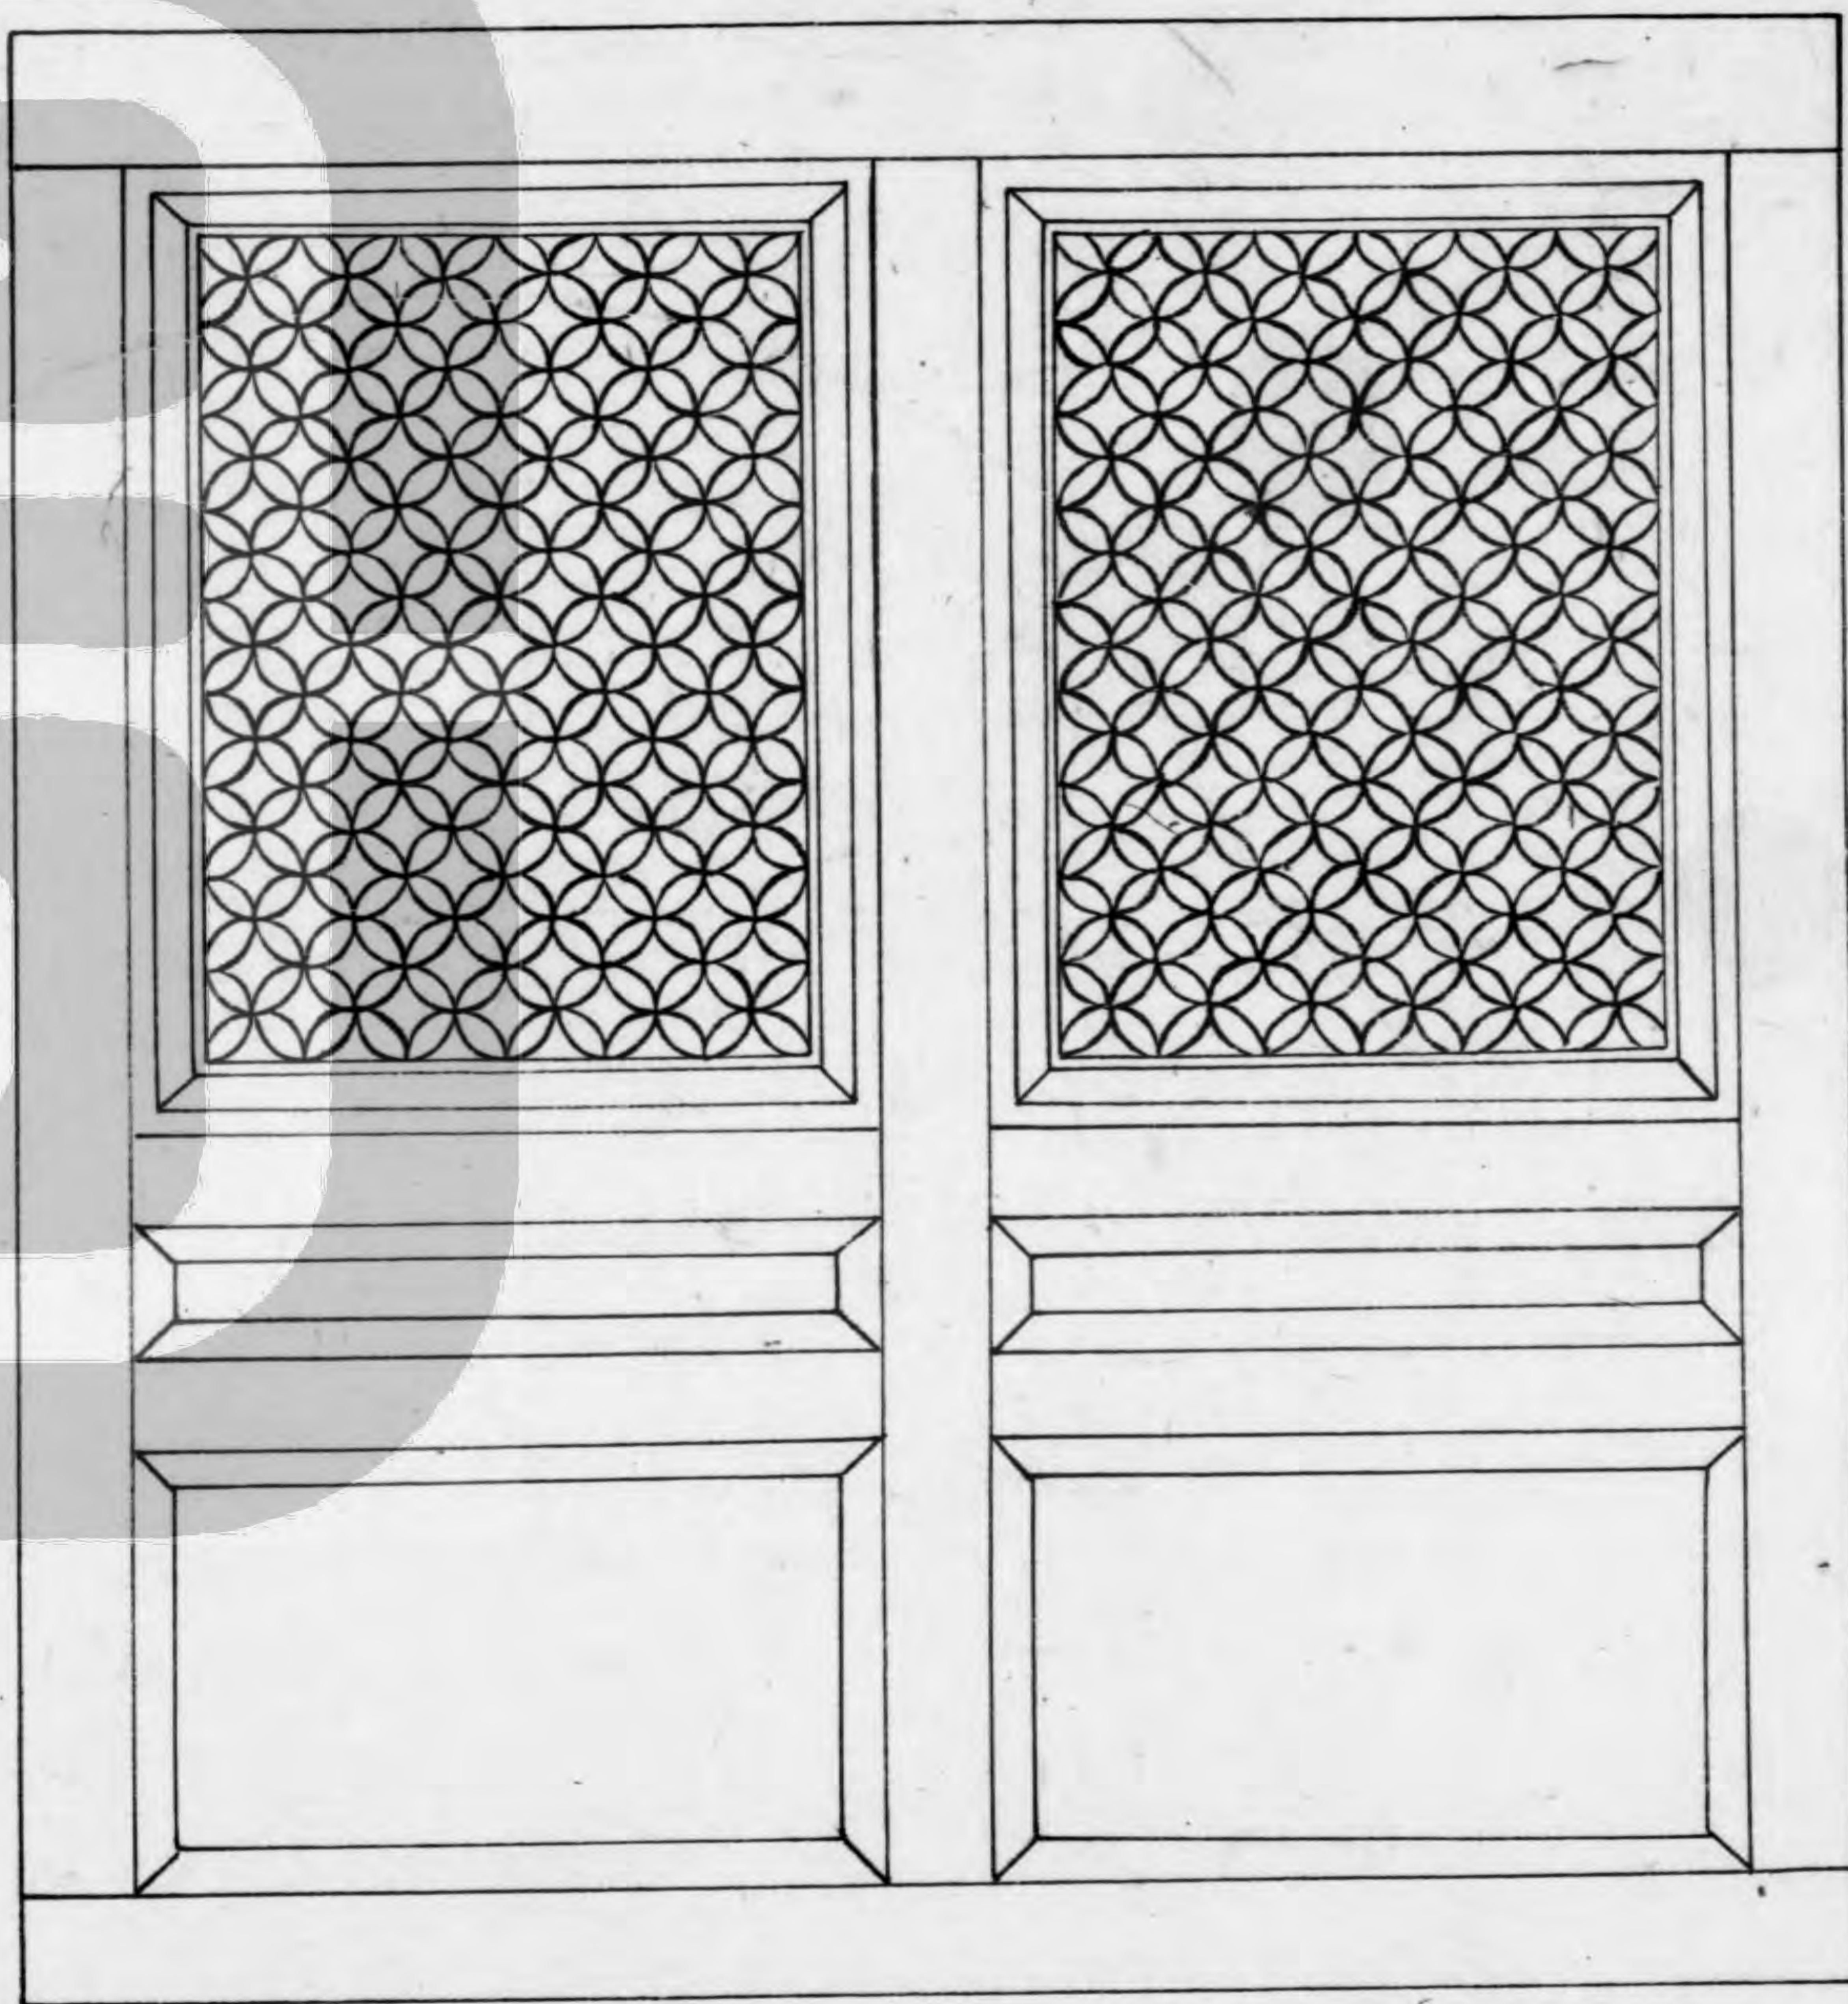

四程方直破瓣


又瓣入卯

盤球




平棊鉤闌等第三

素垂魚

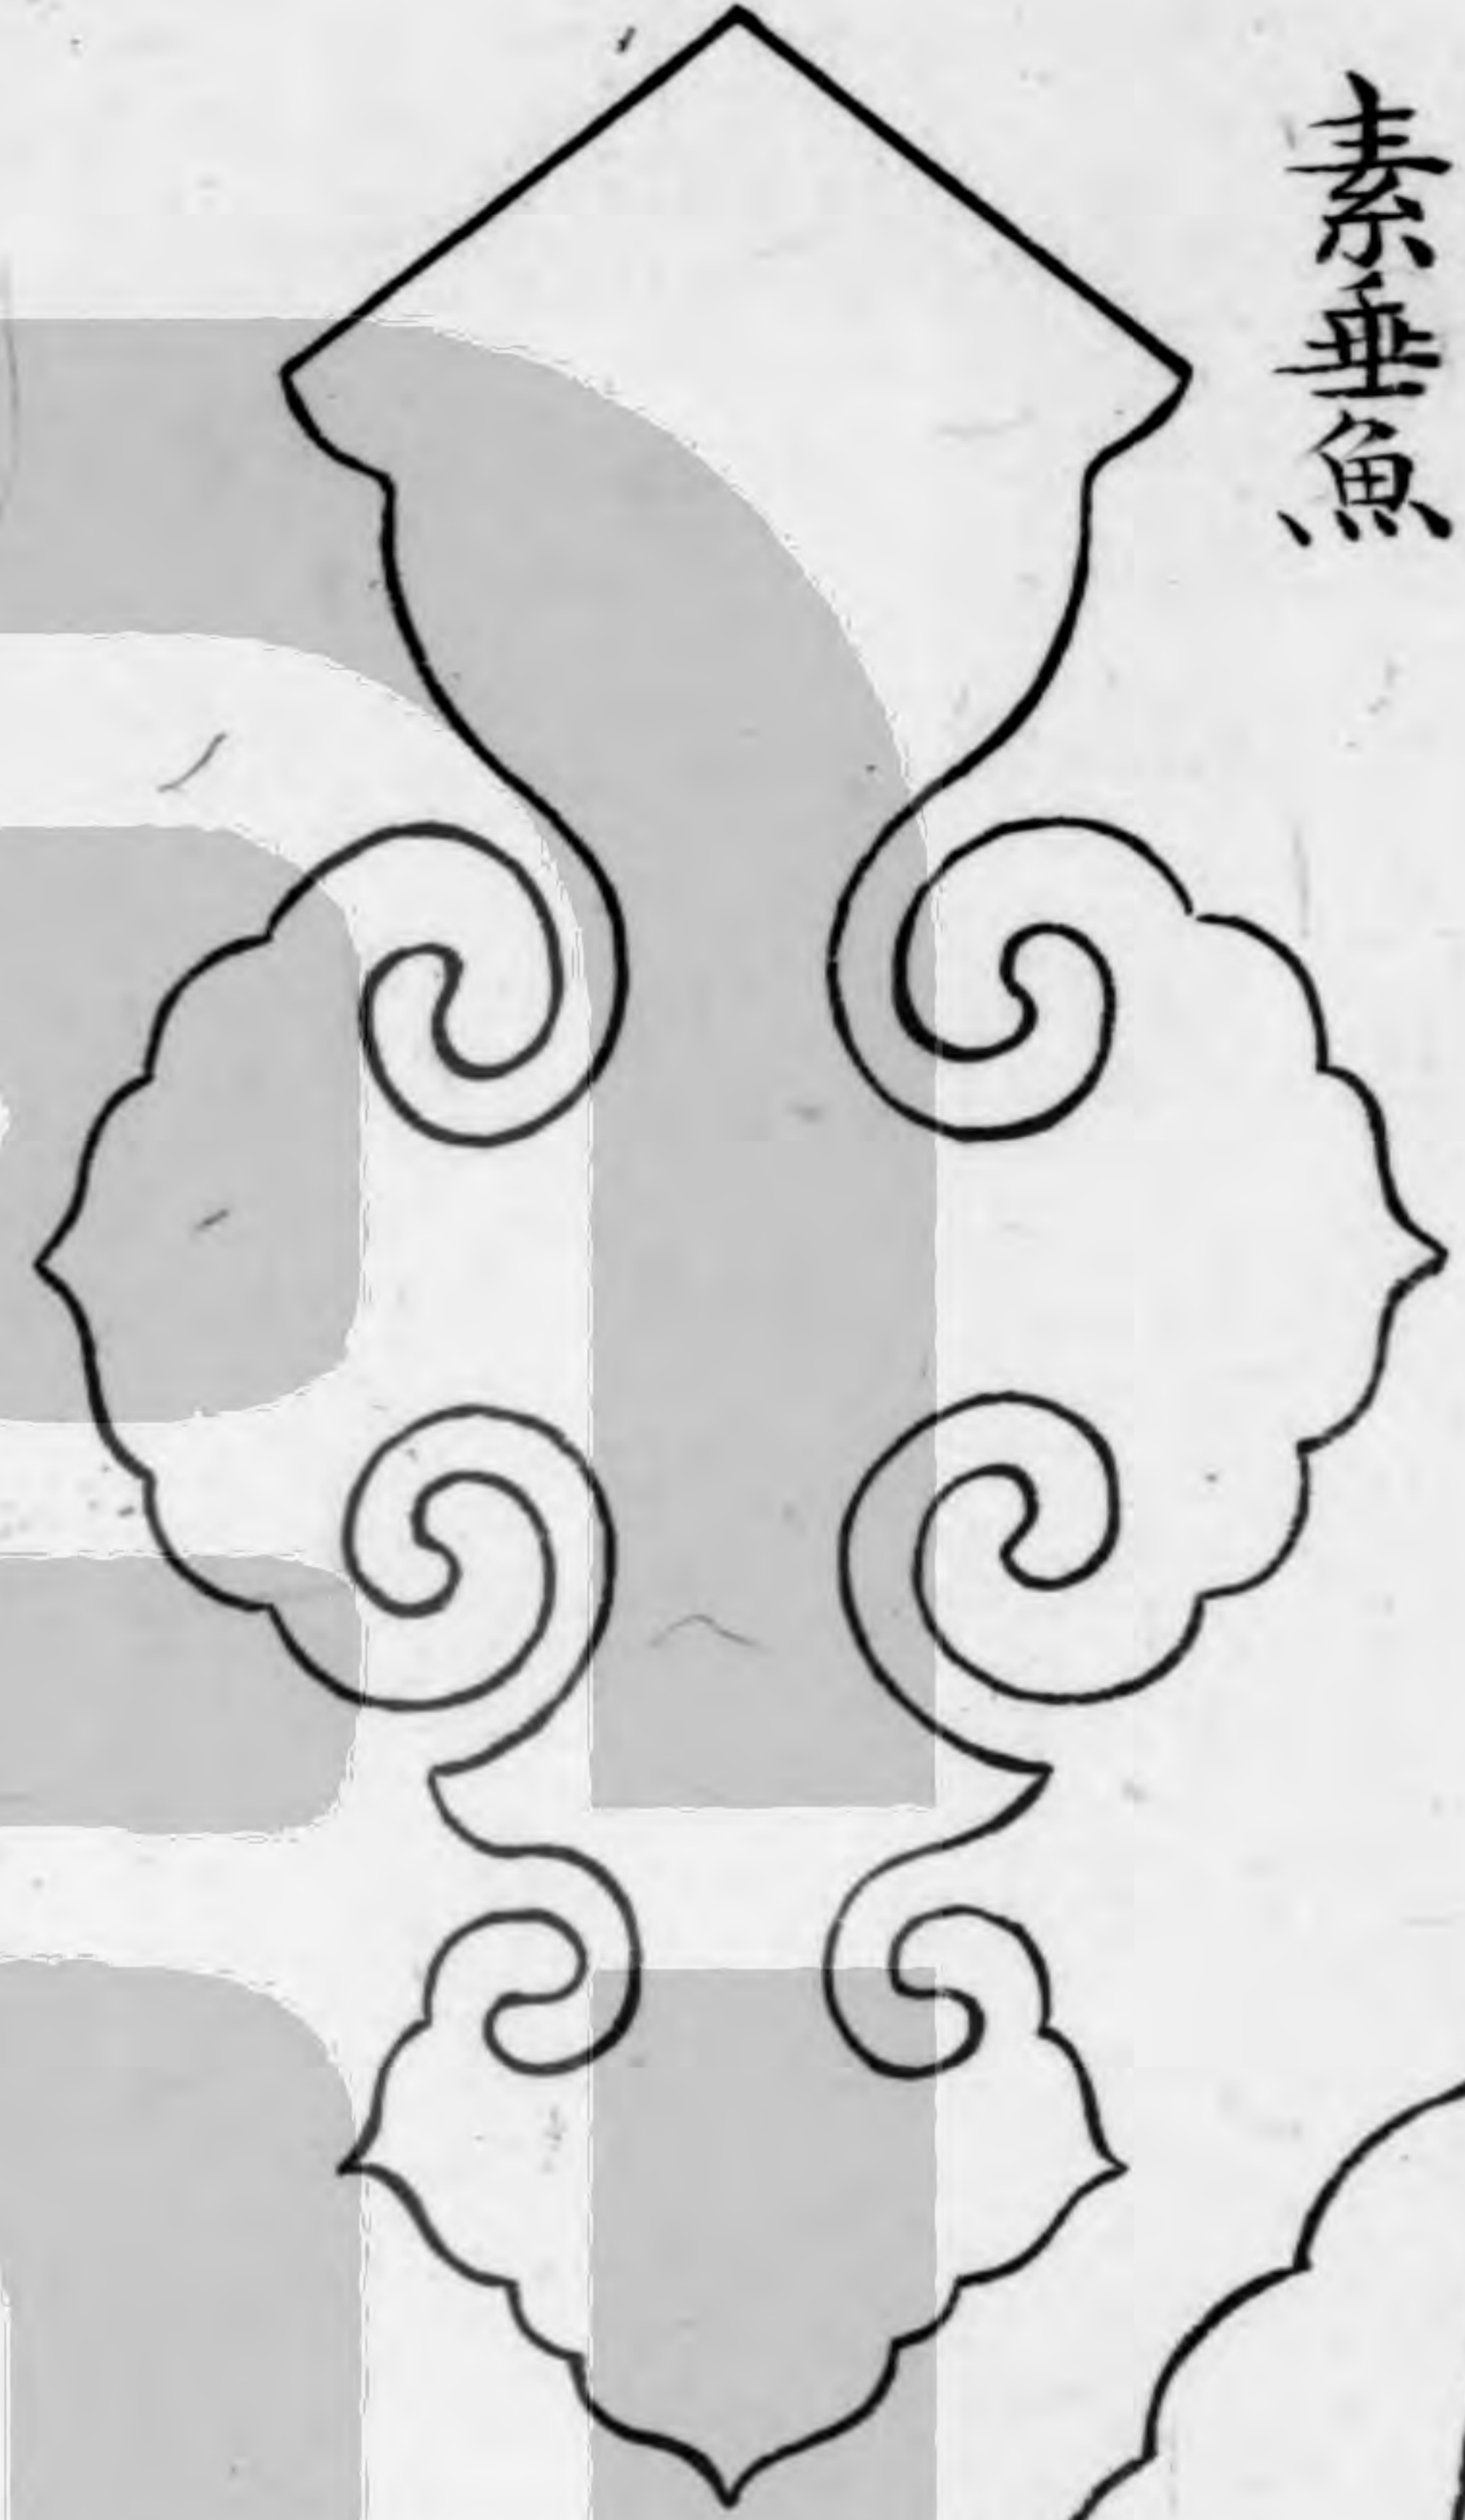

雕雲垂魚

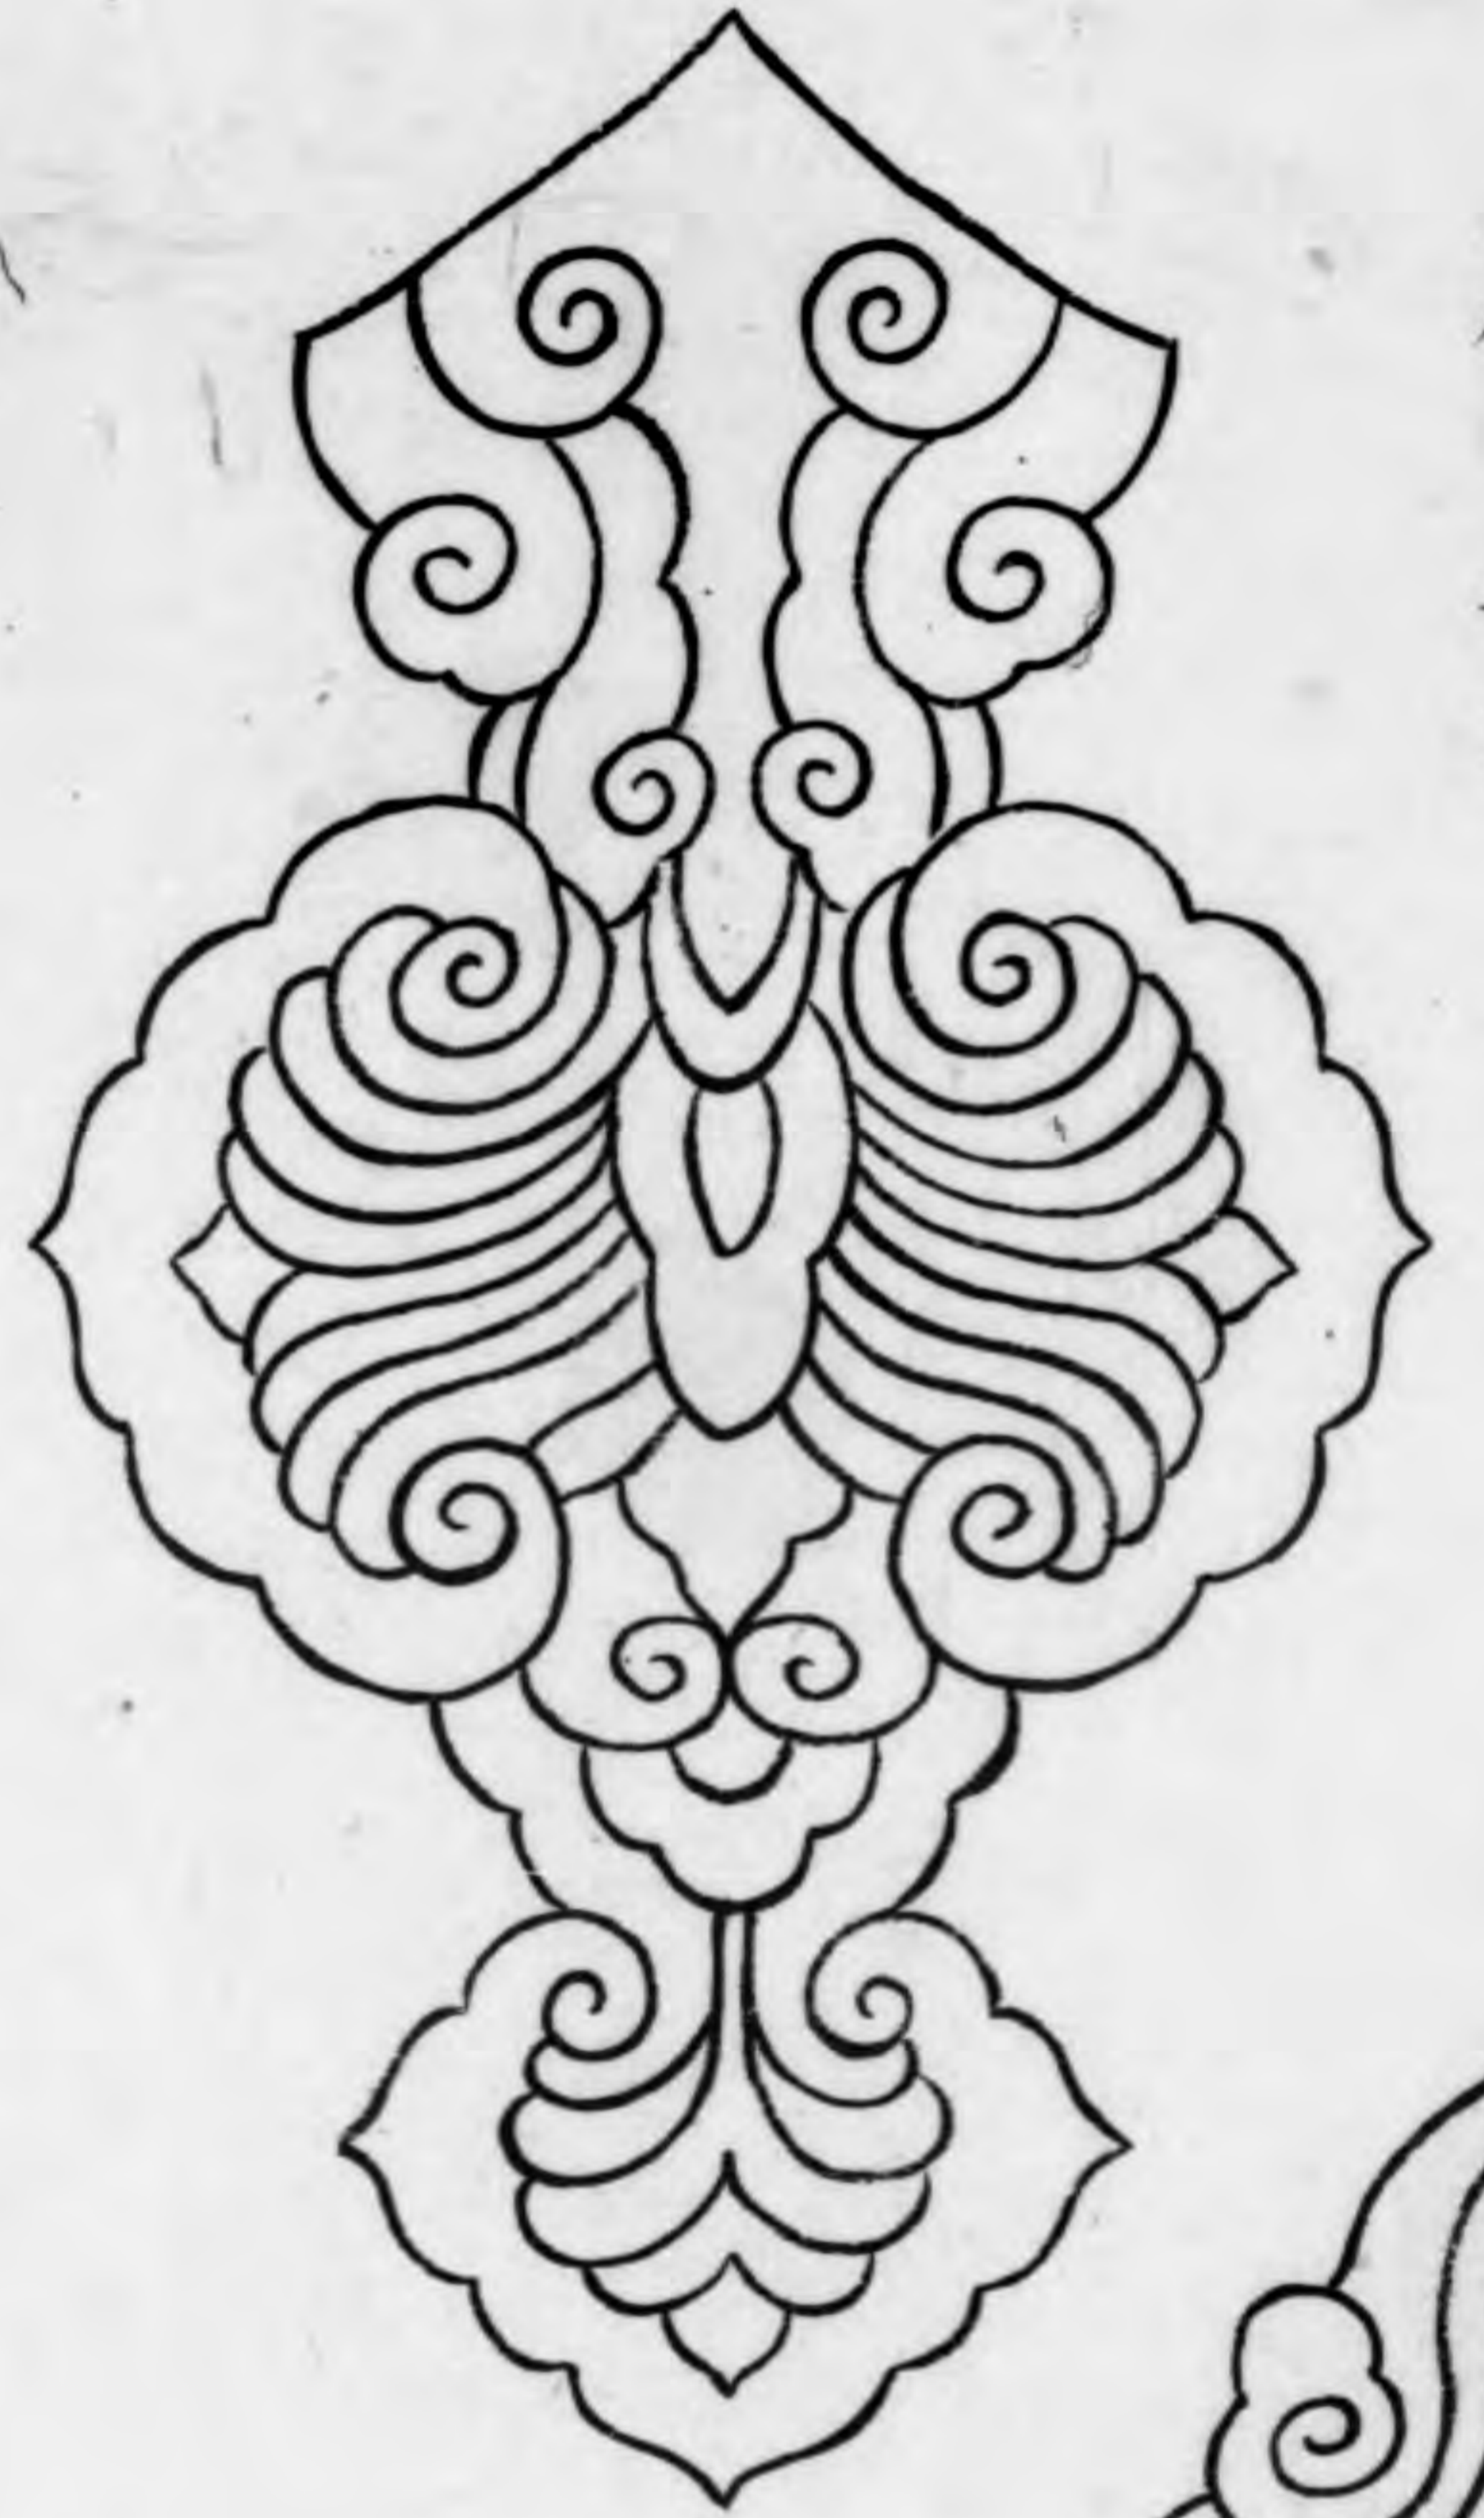


卷草




卷草




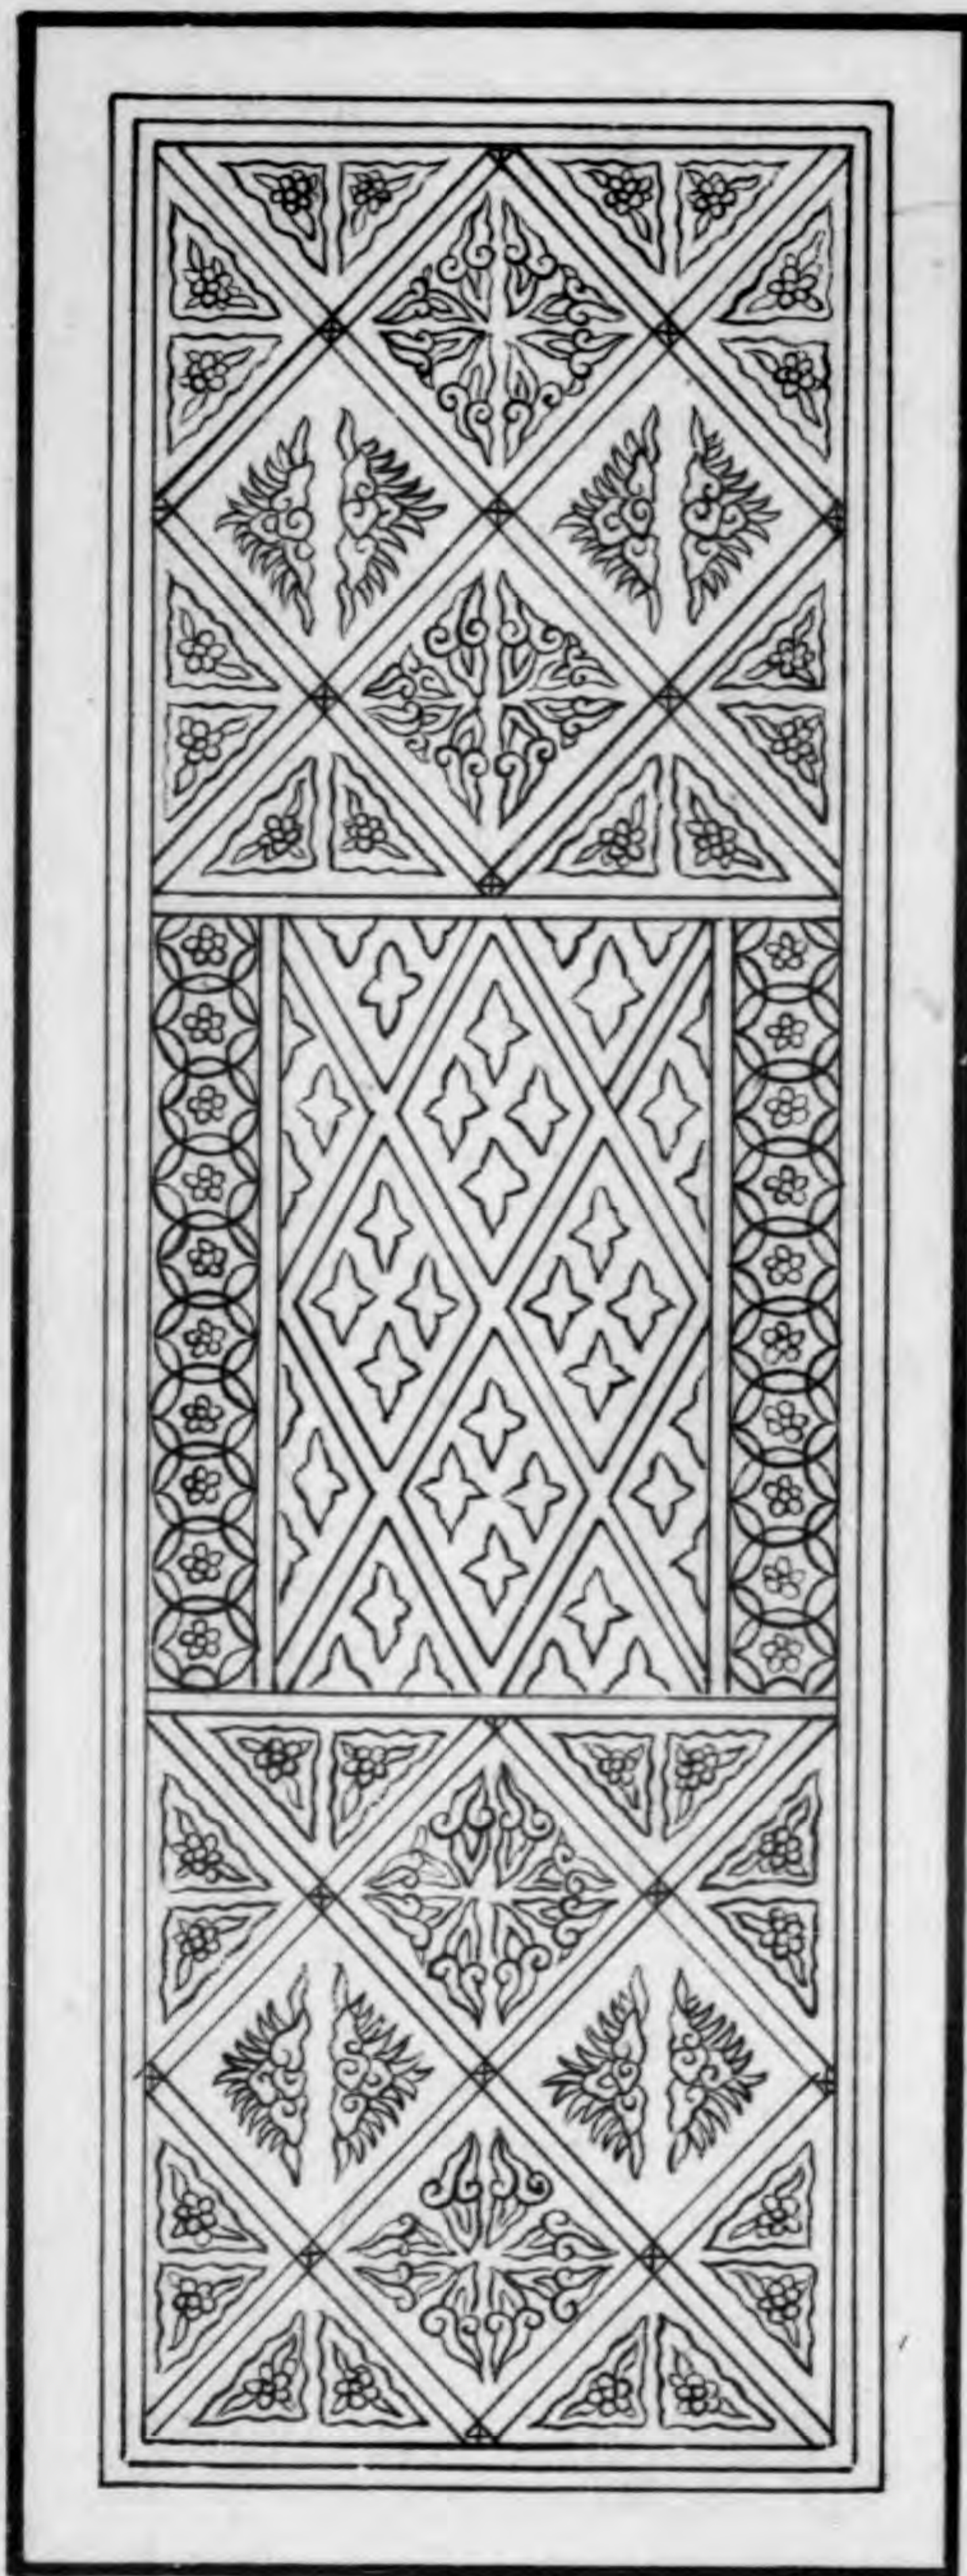


疊勝

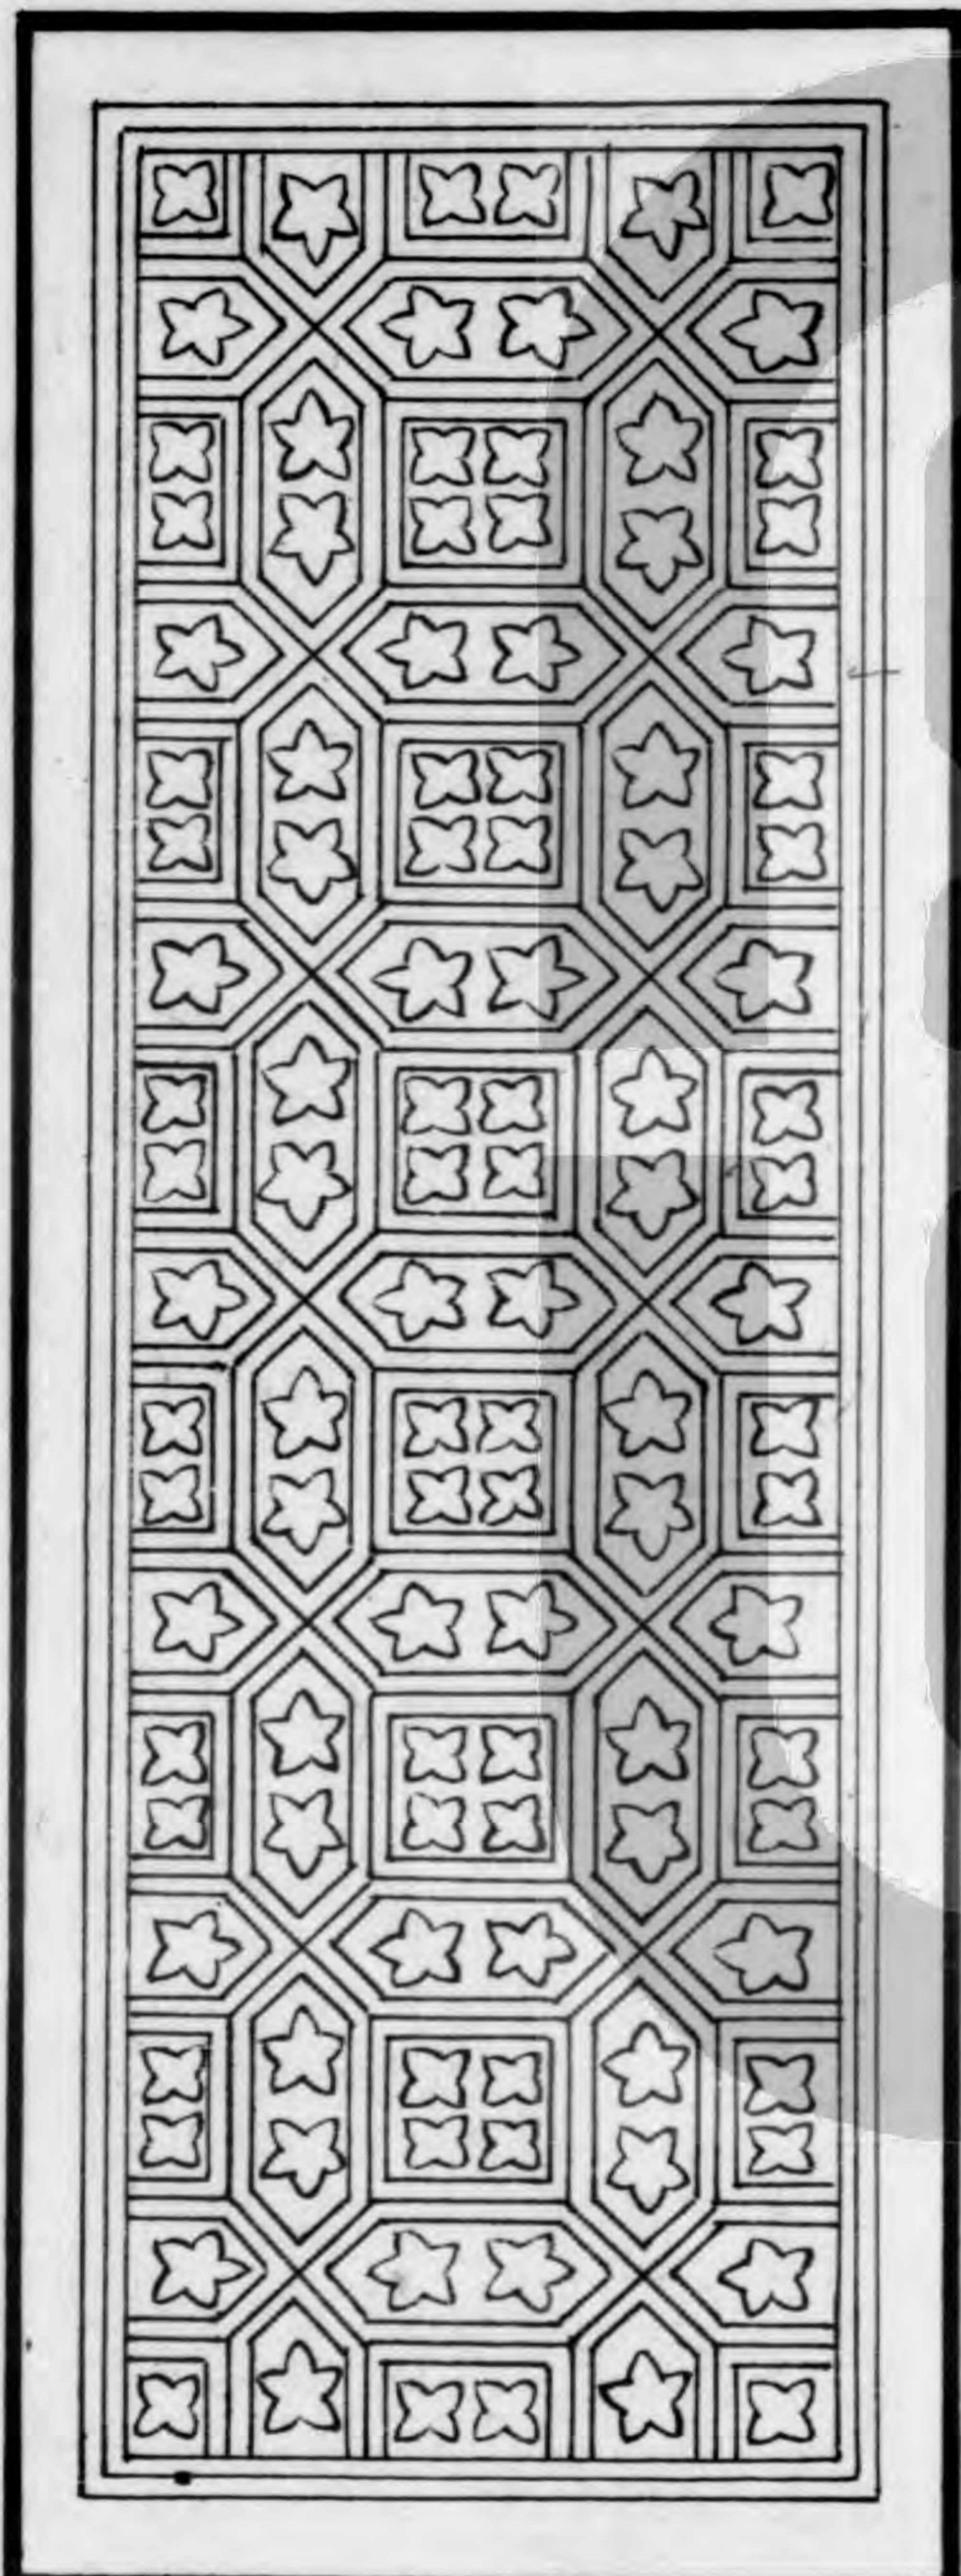


穿心關八

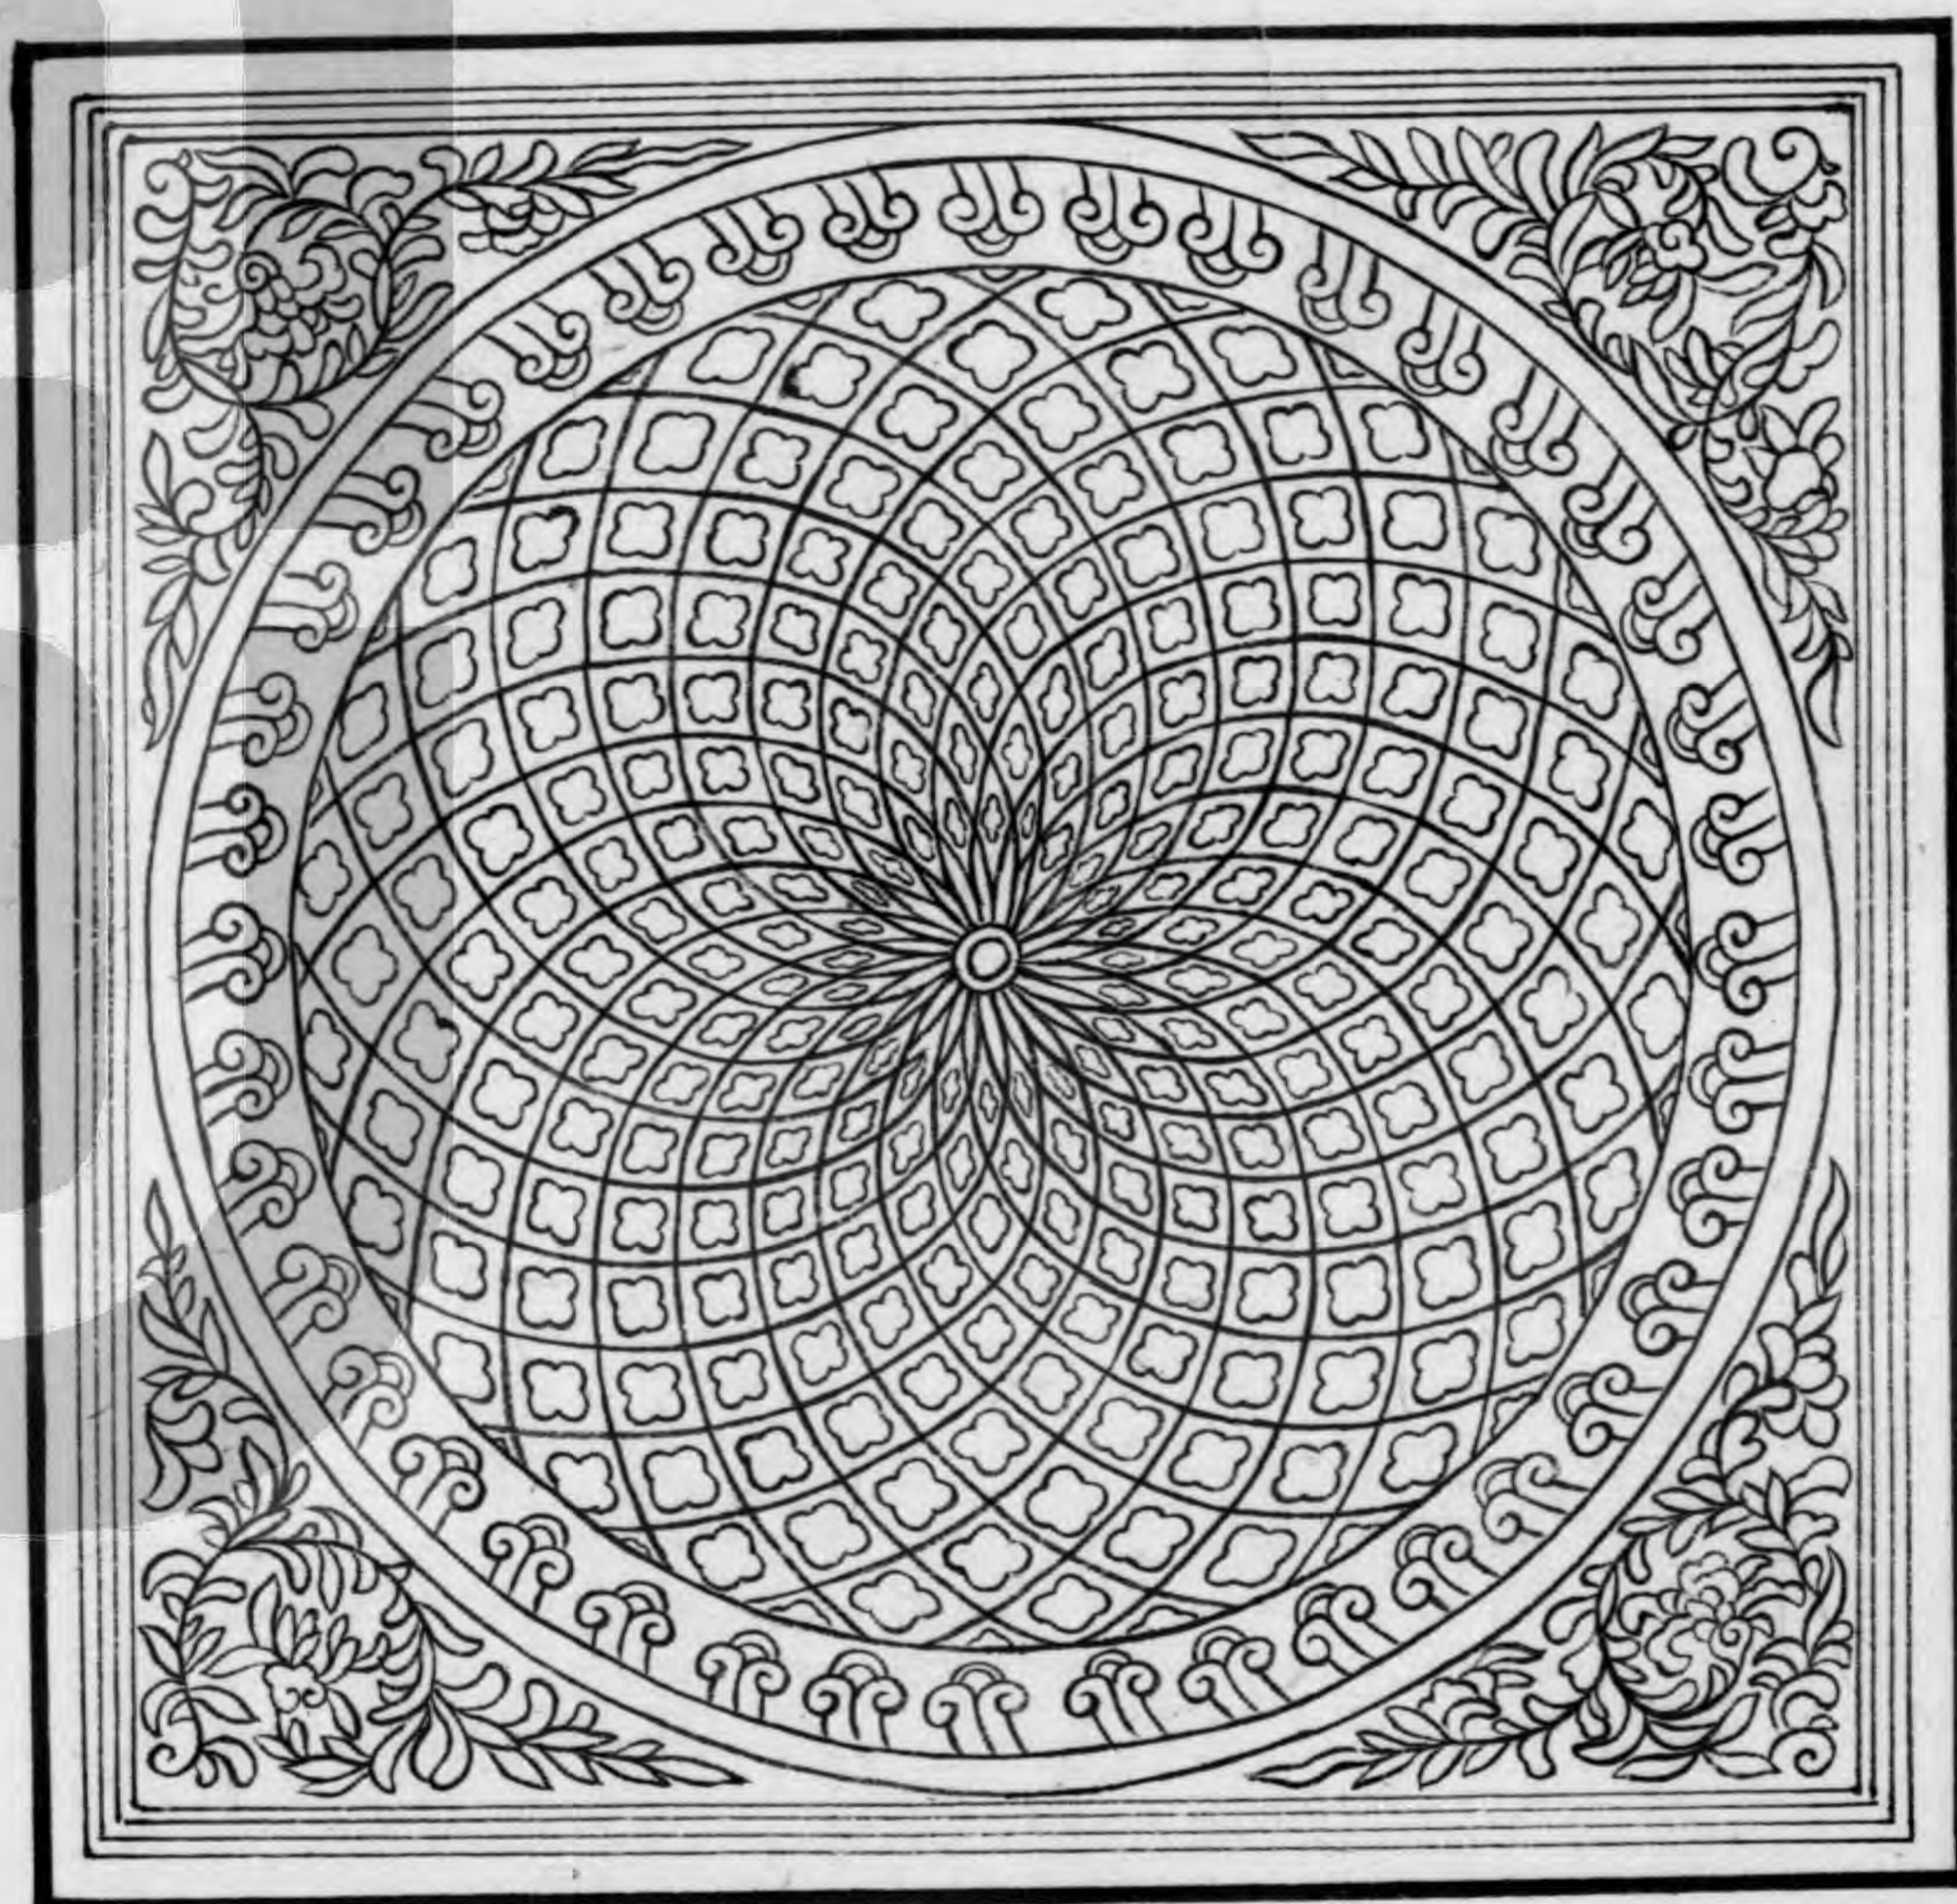


簇六毬文

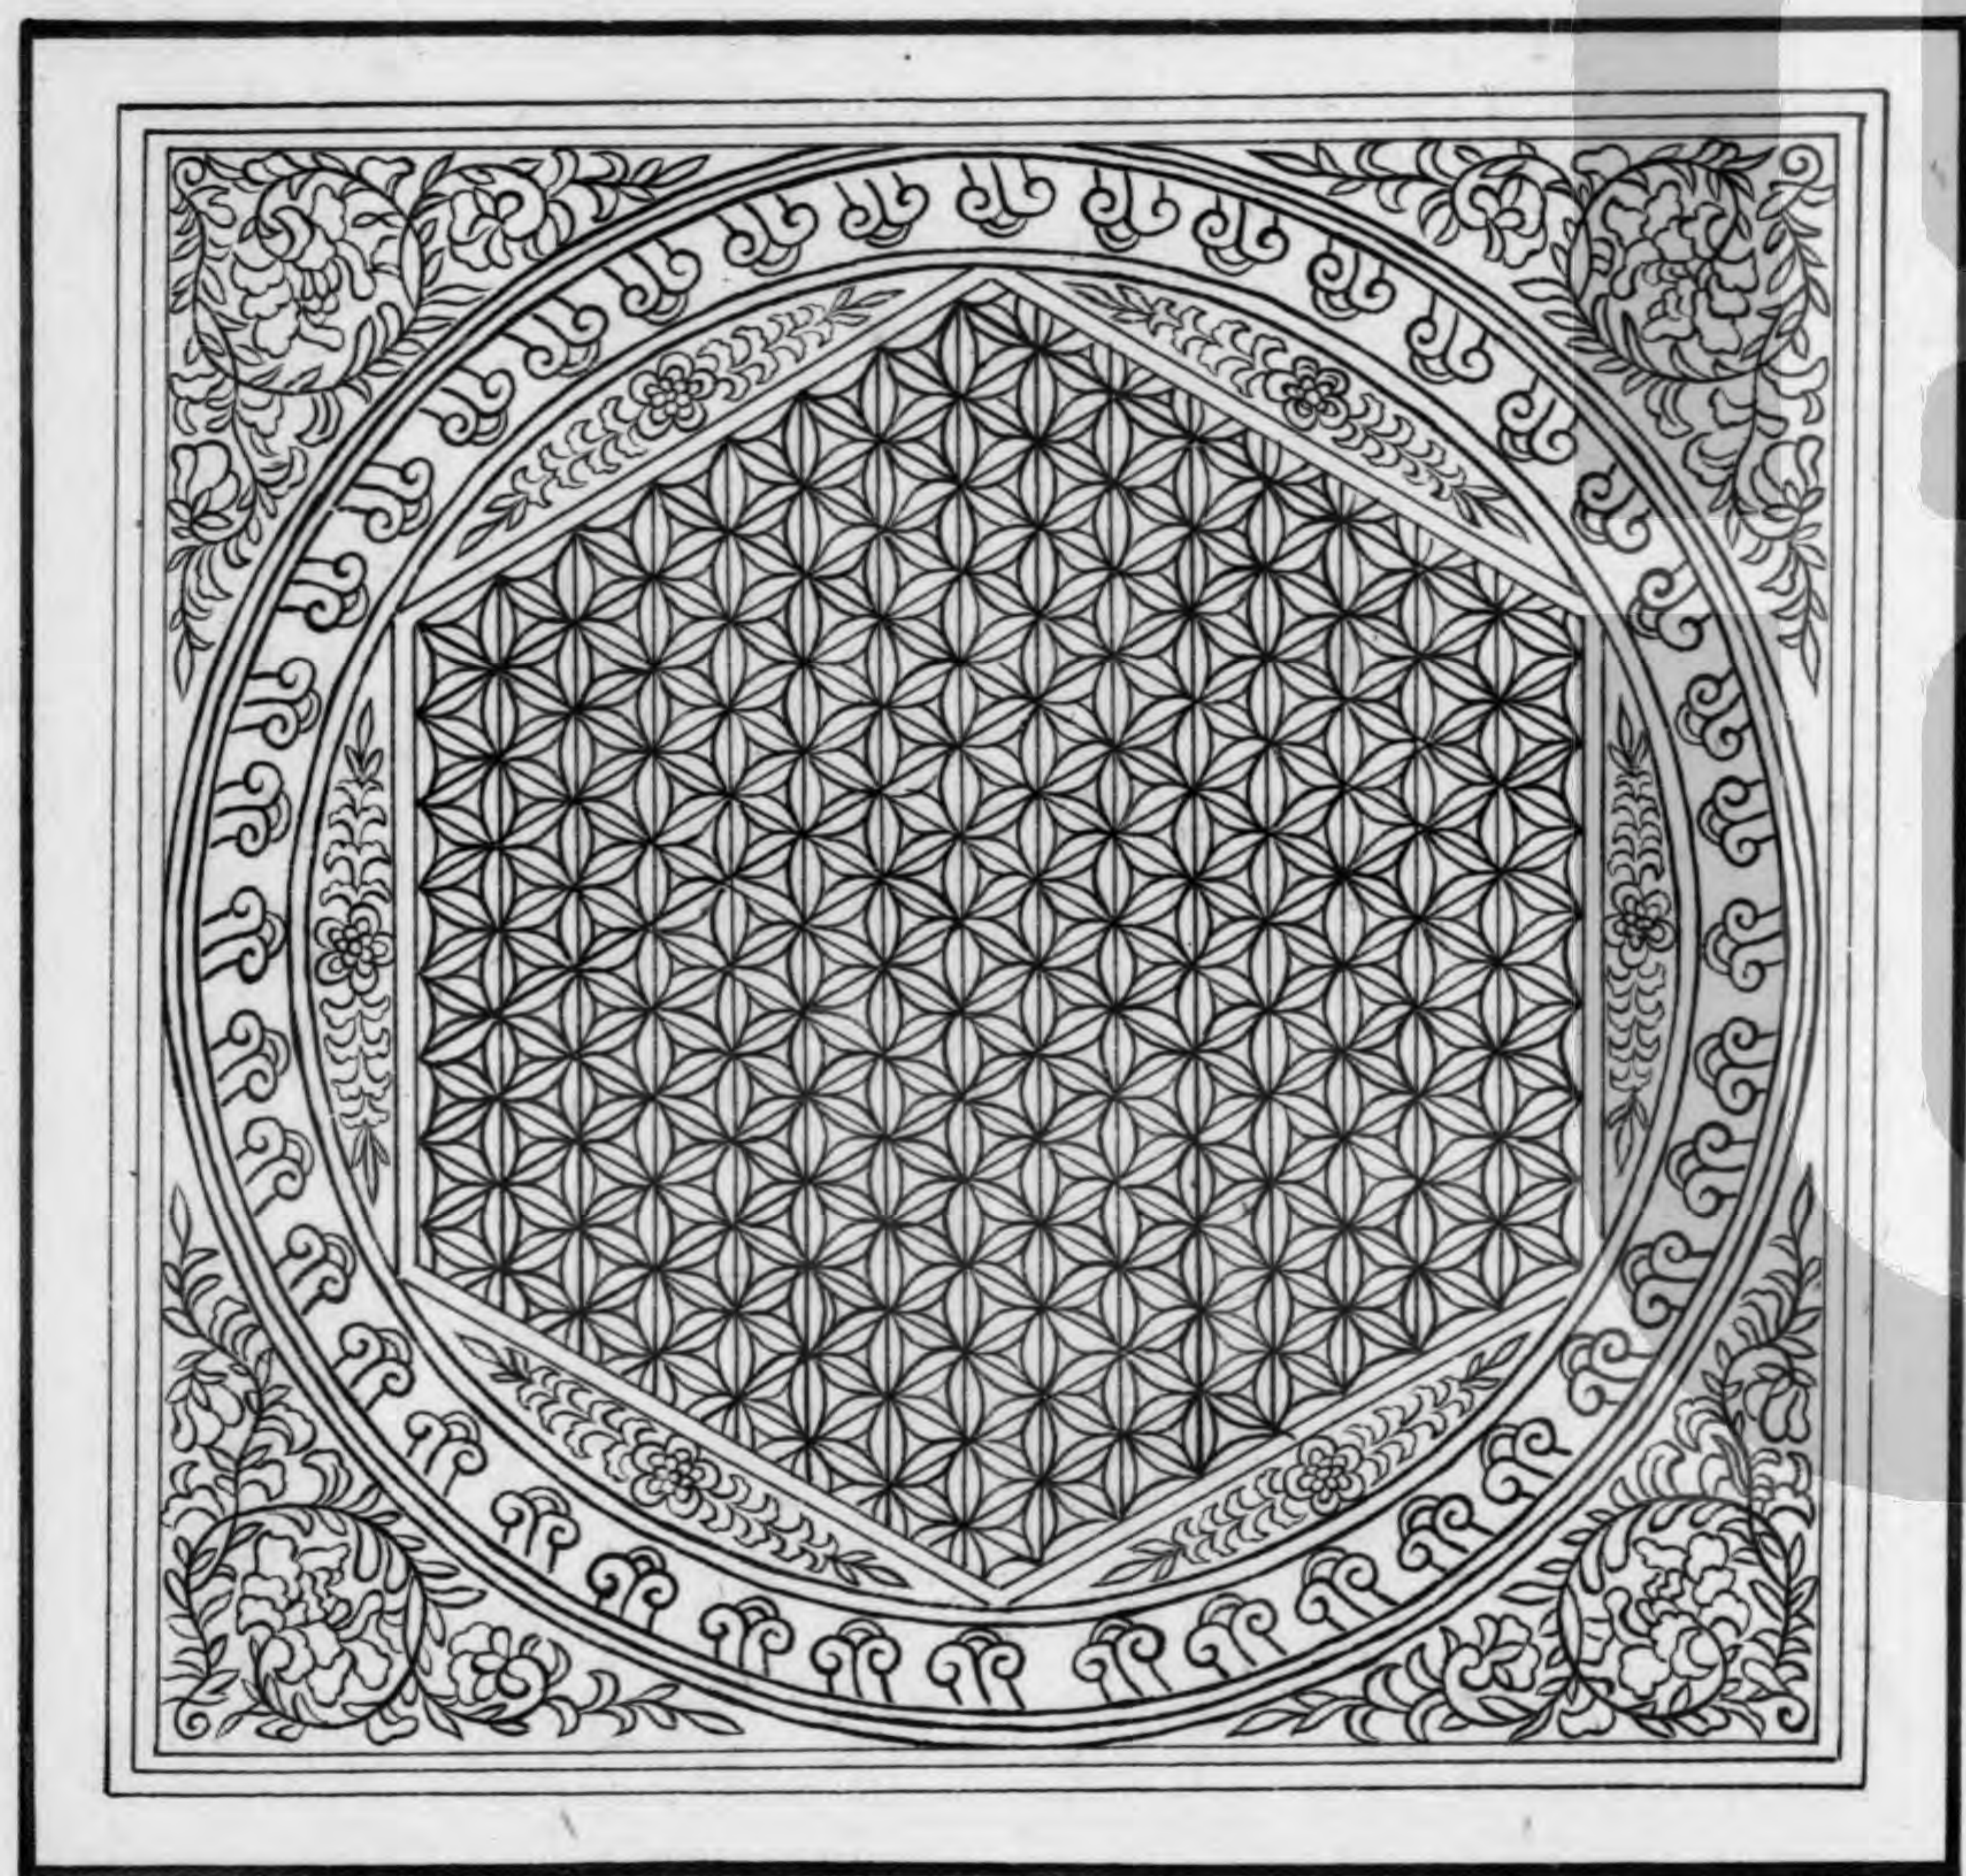


瑣子

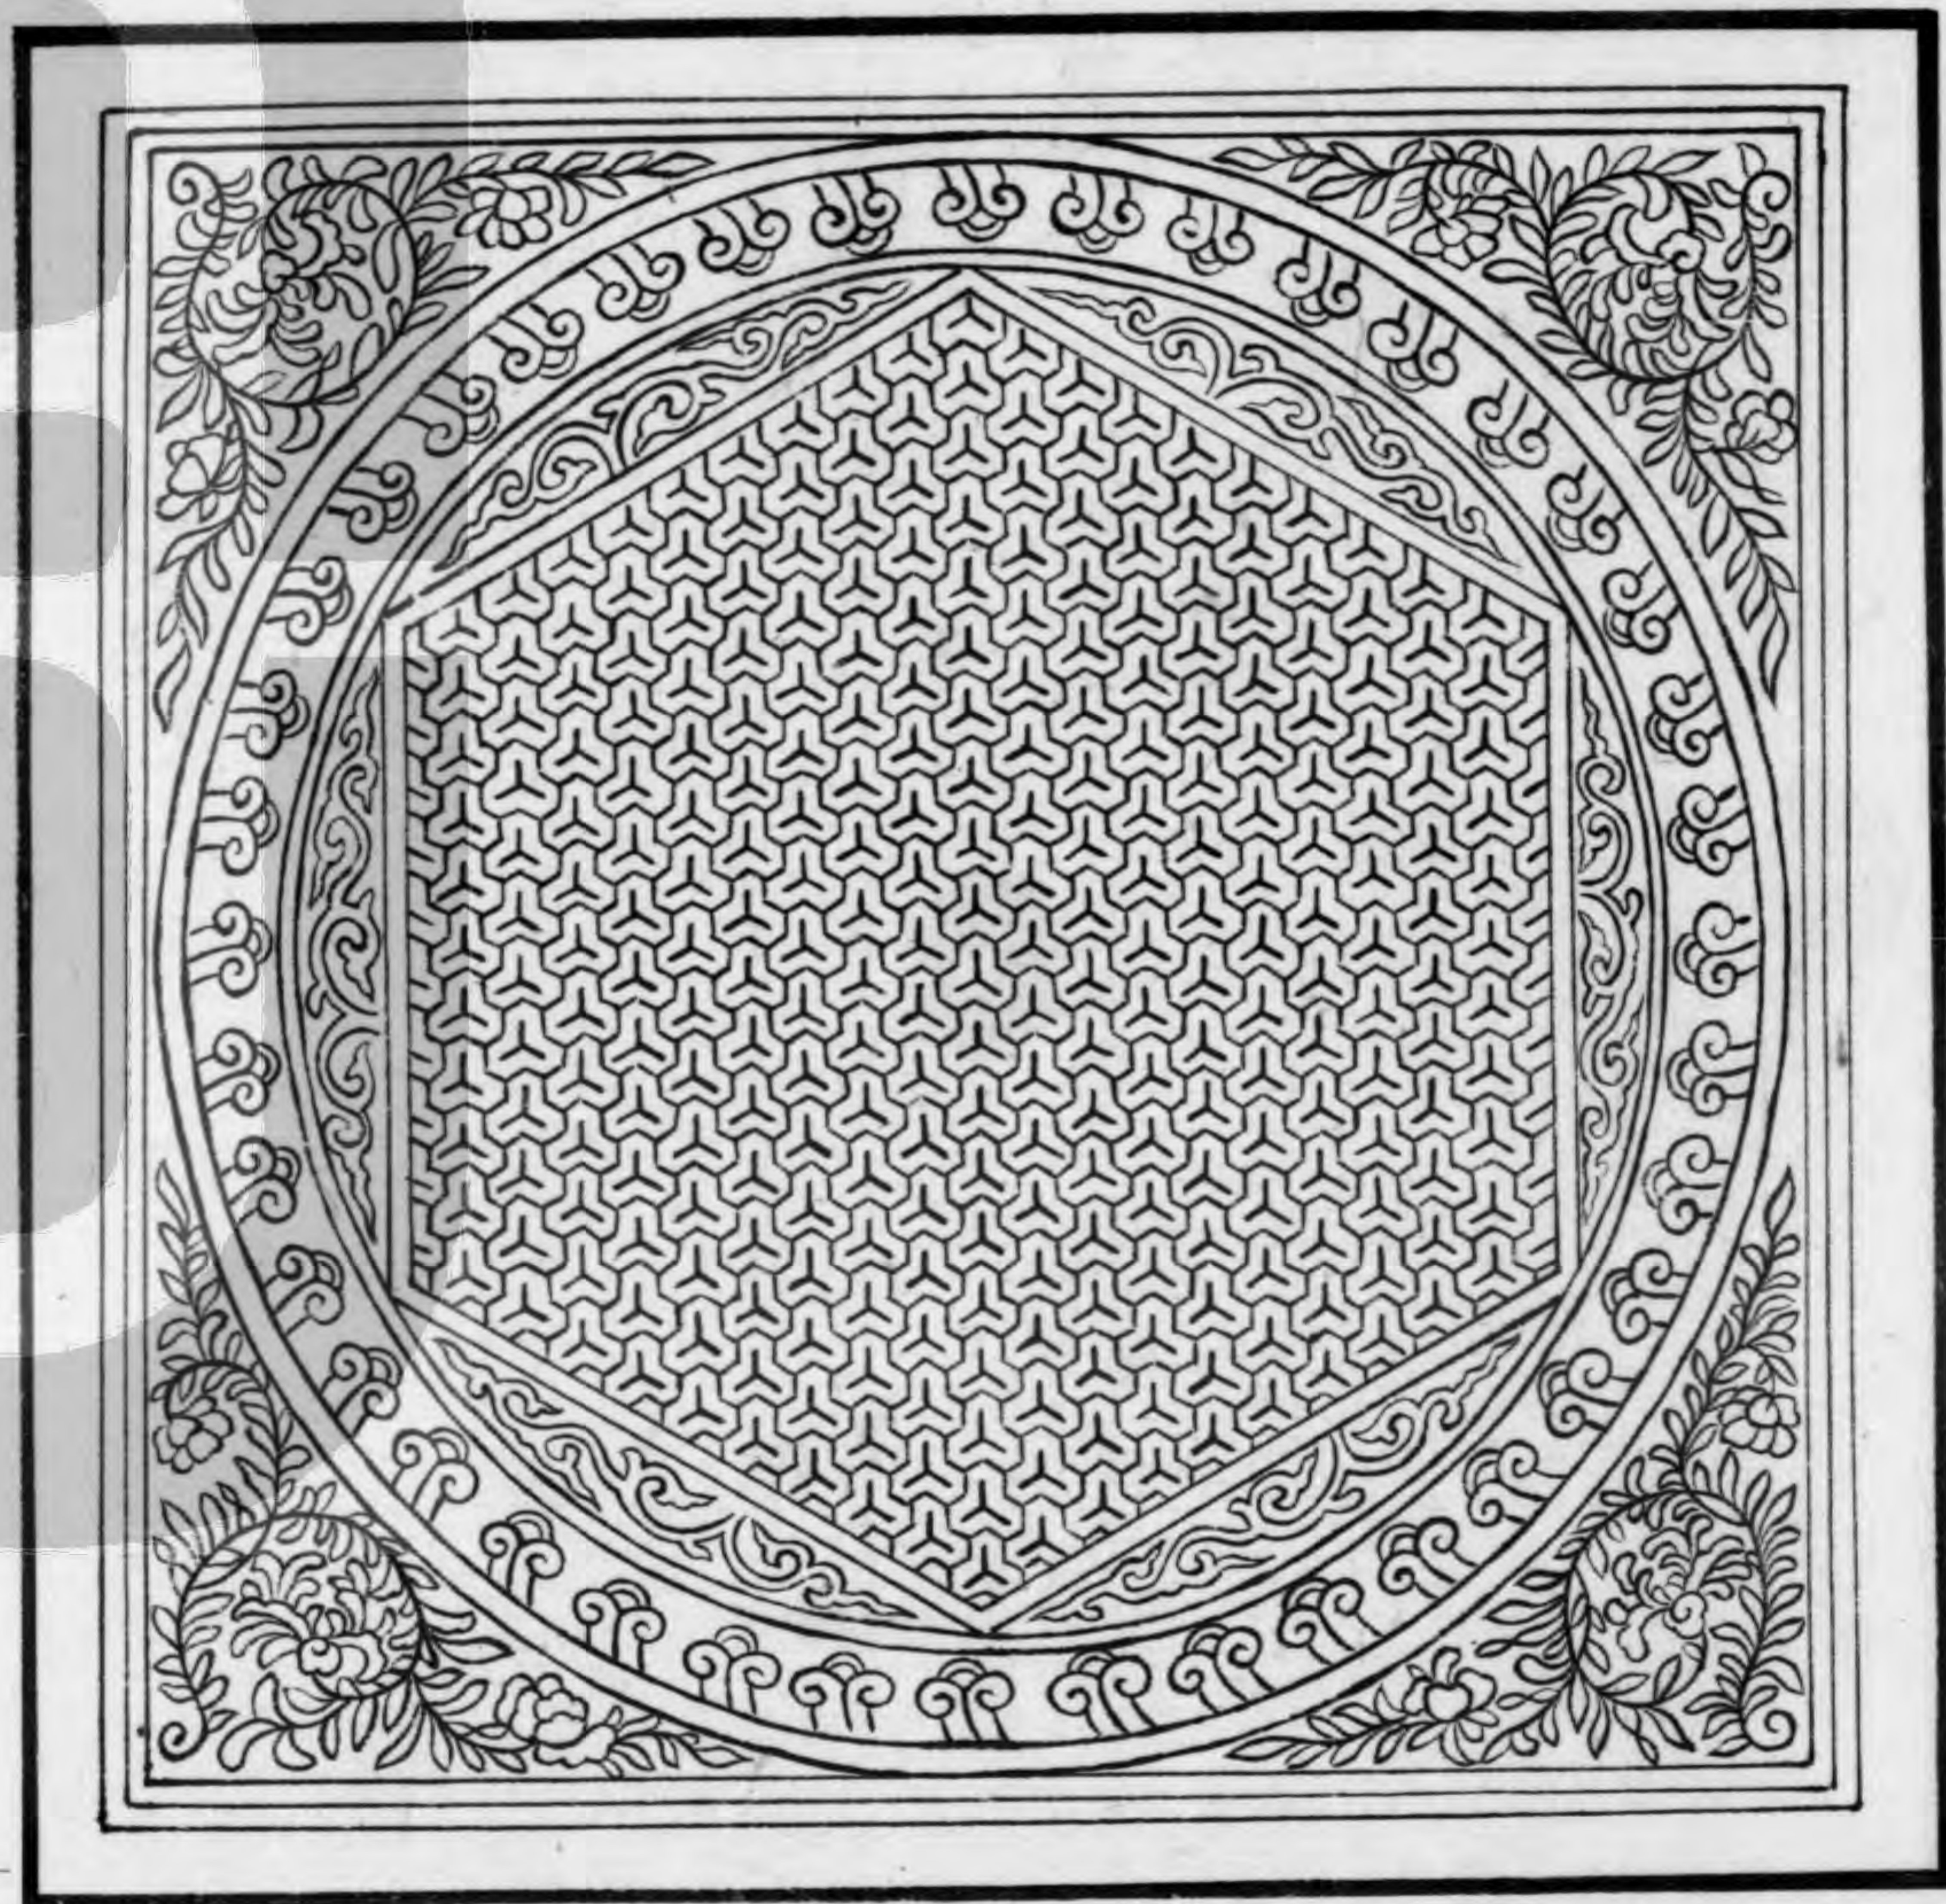

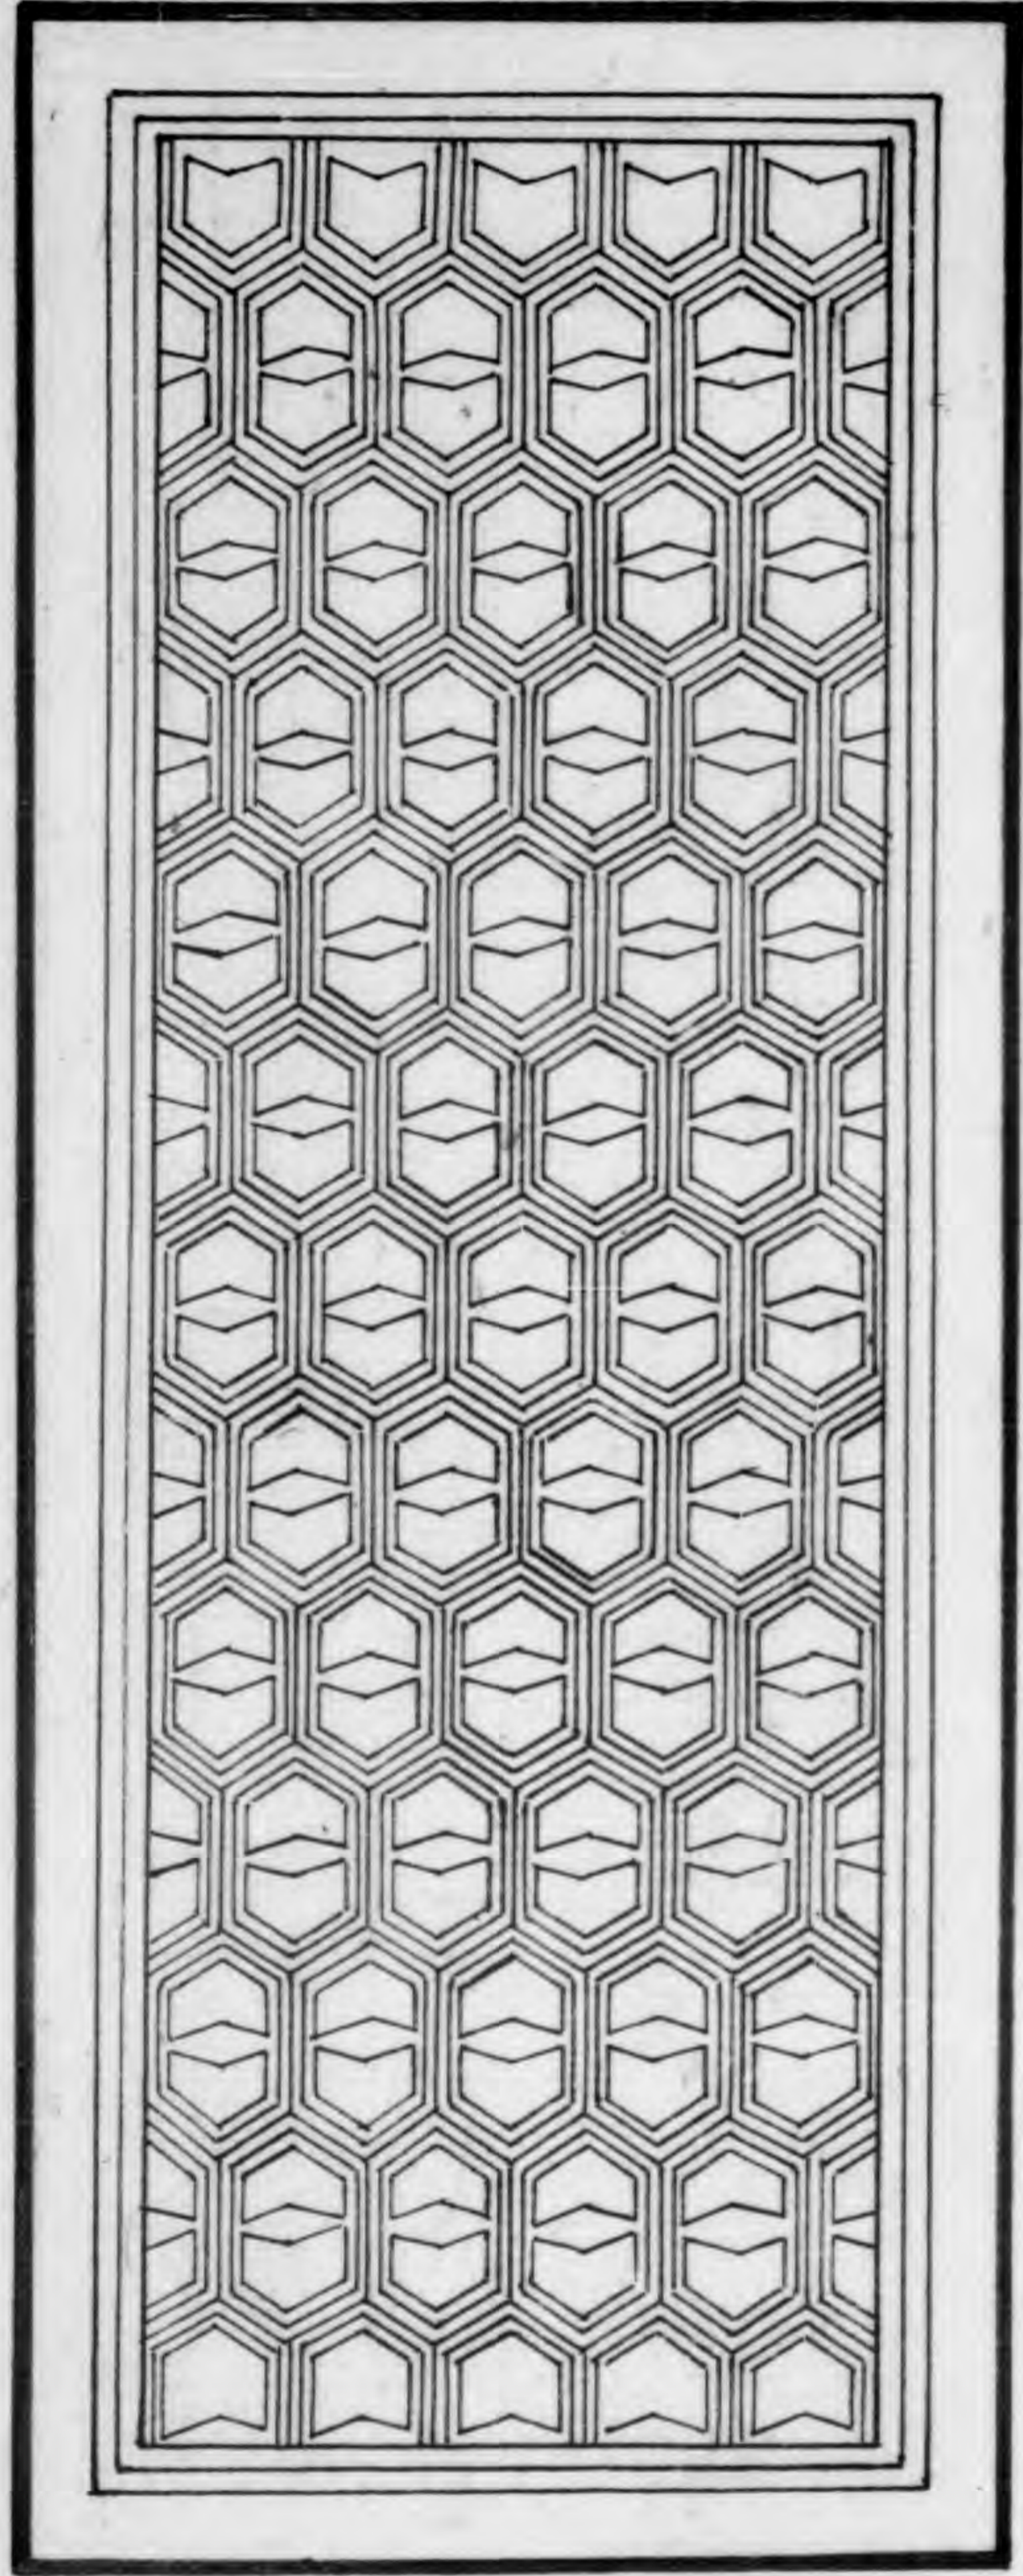


龜背

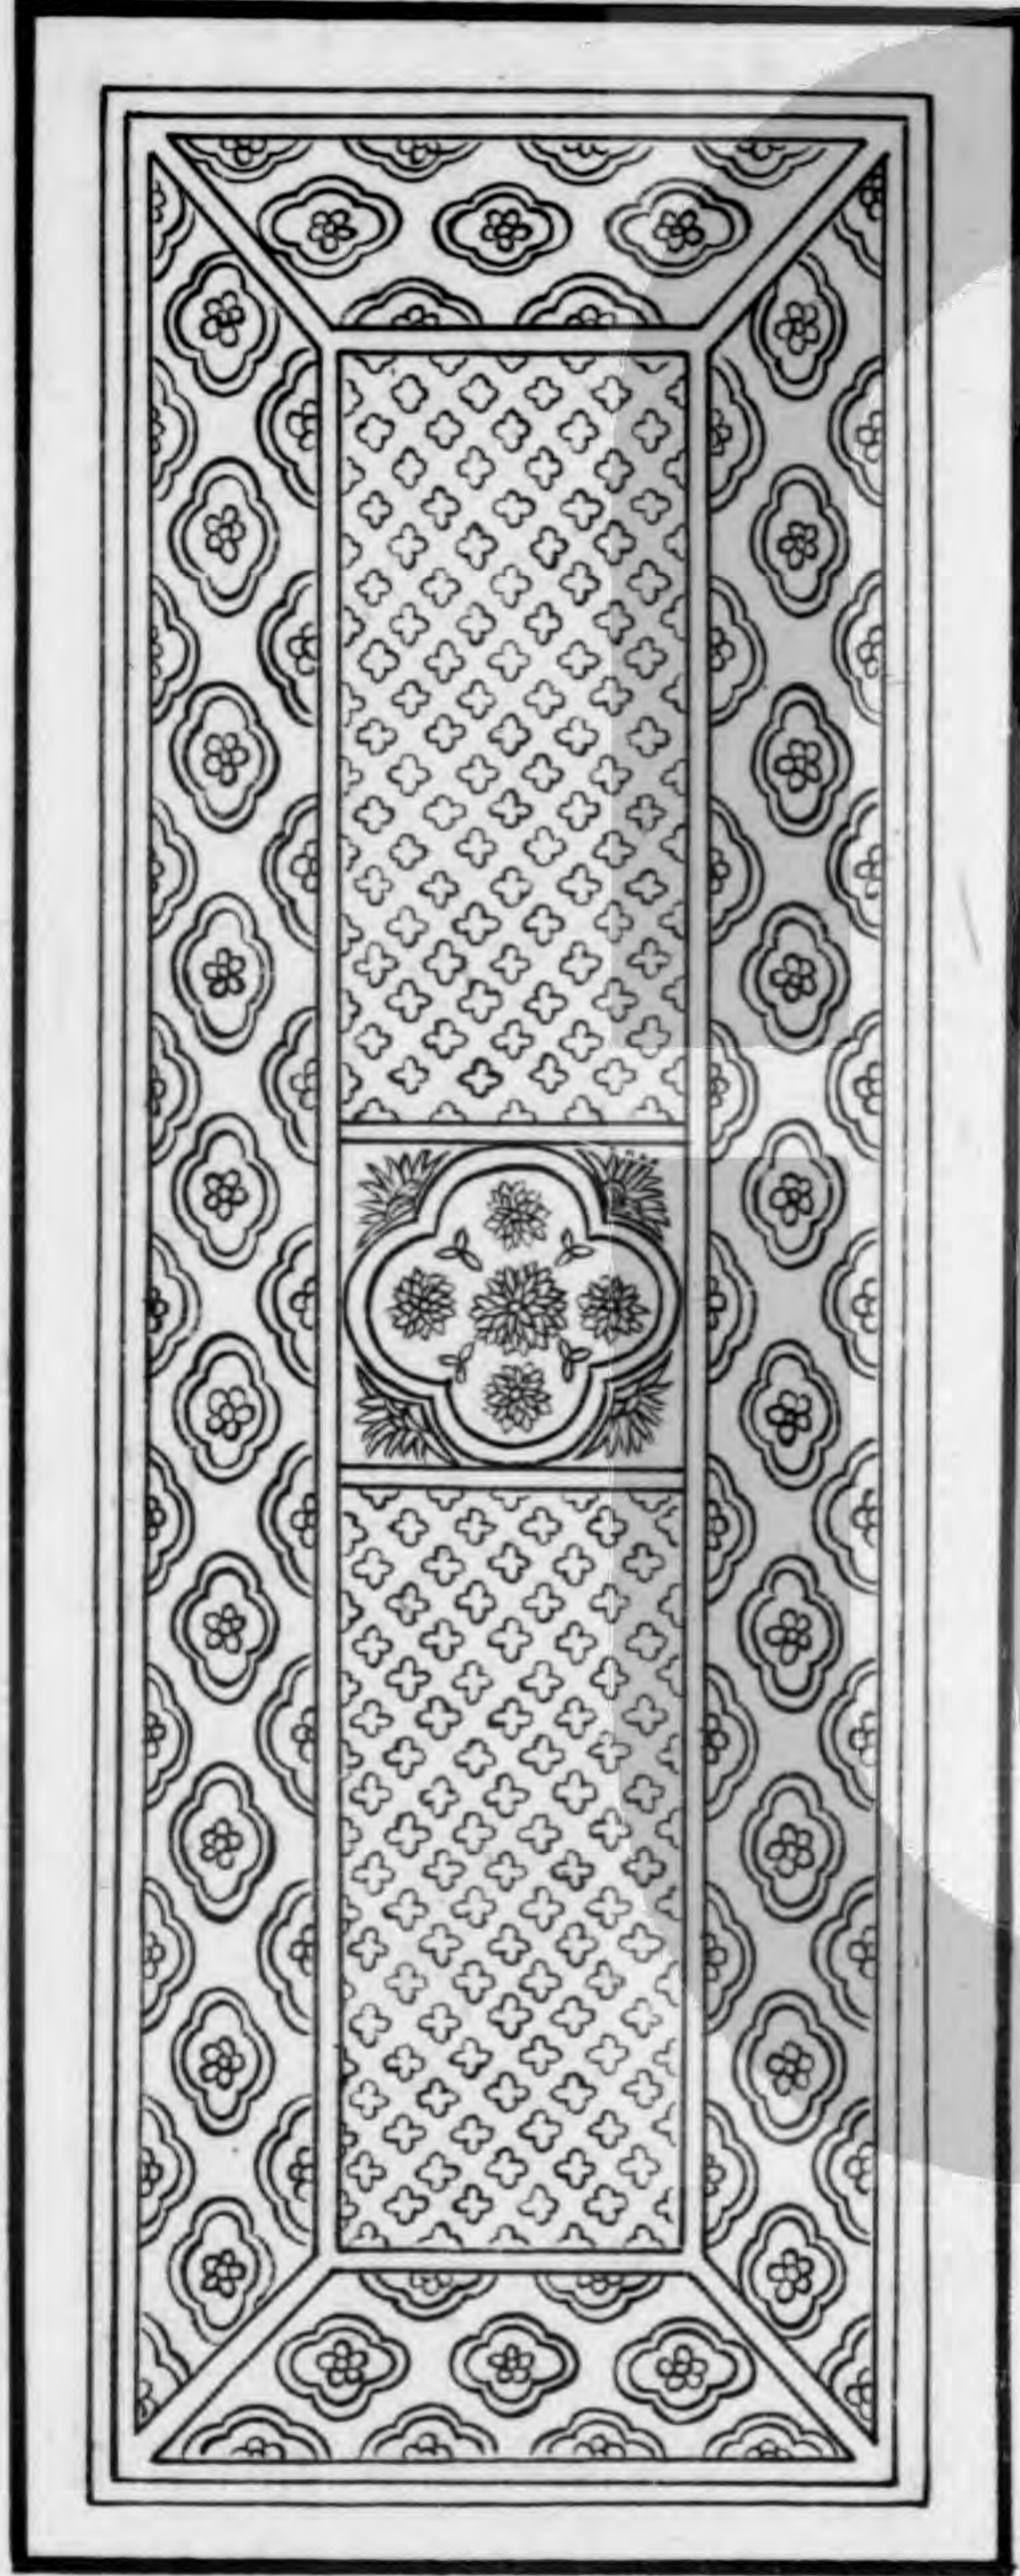

柿蒂




羅文疊勝

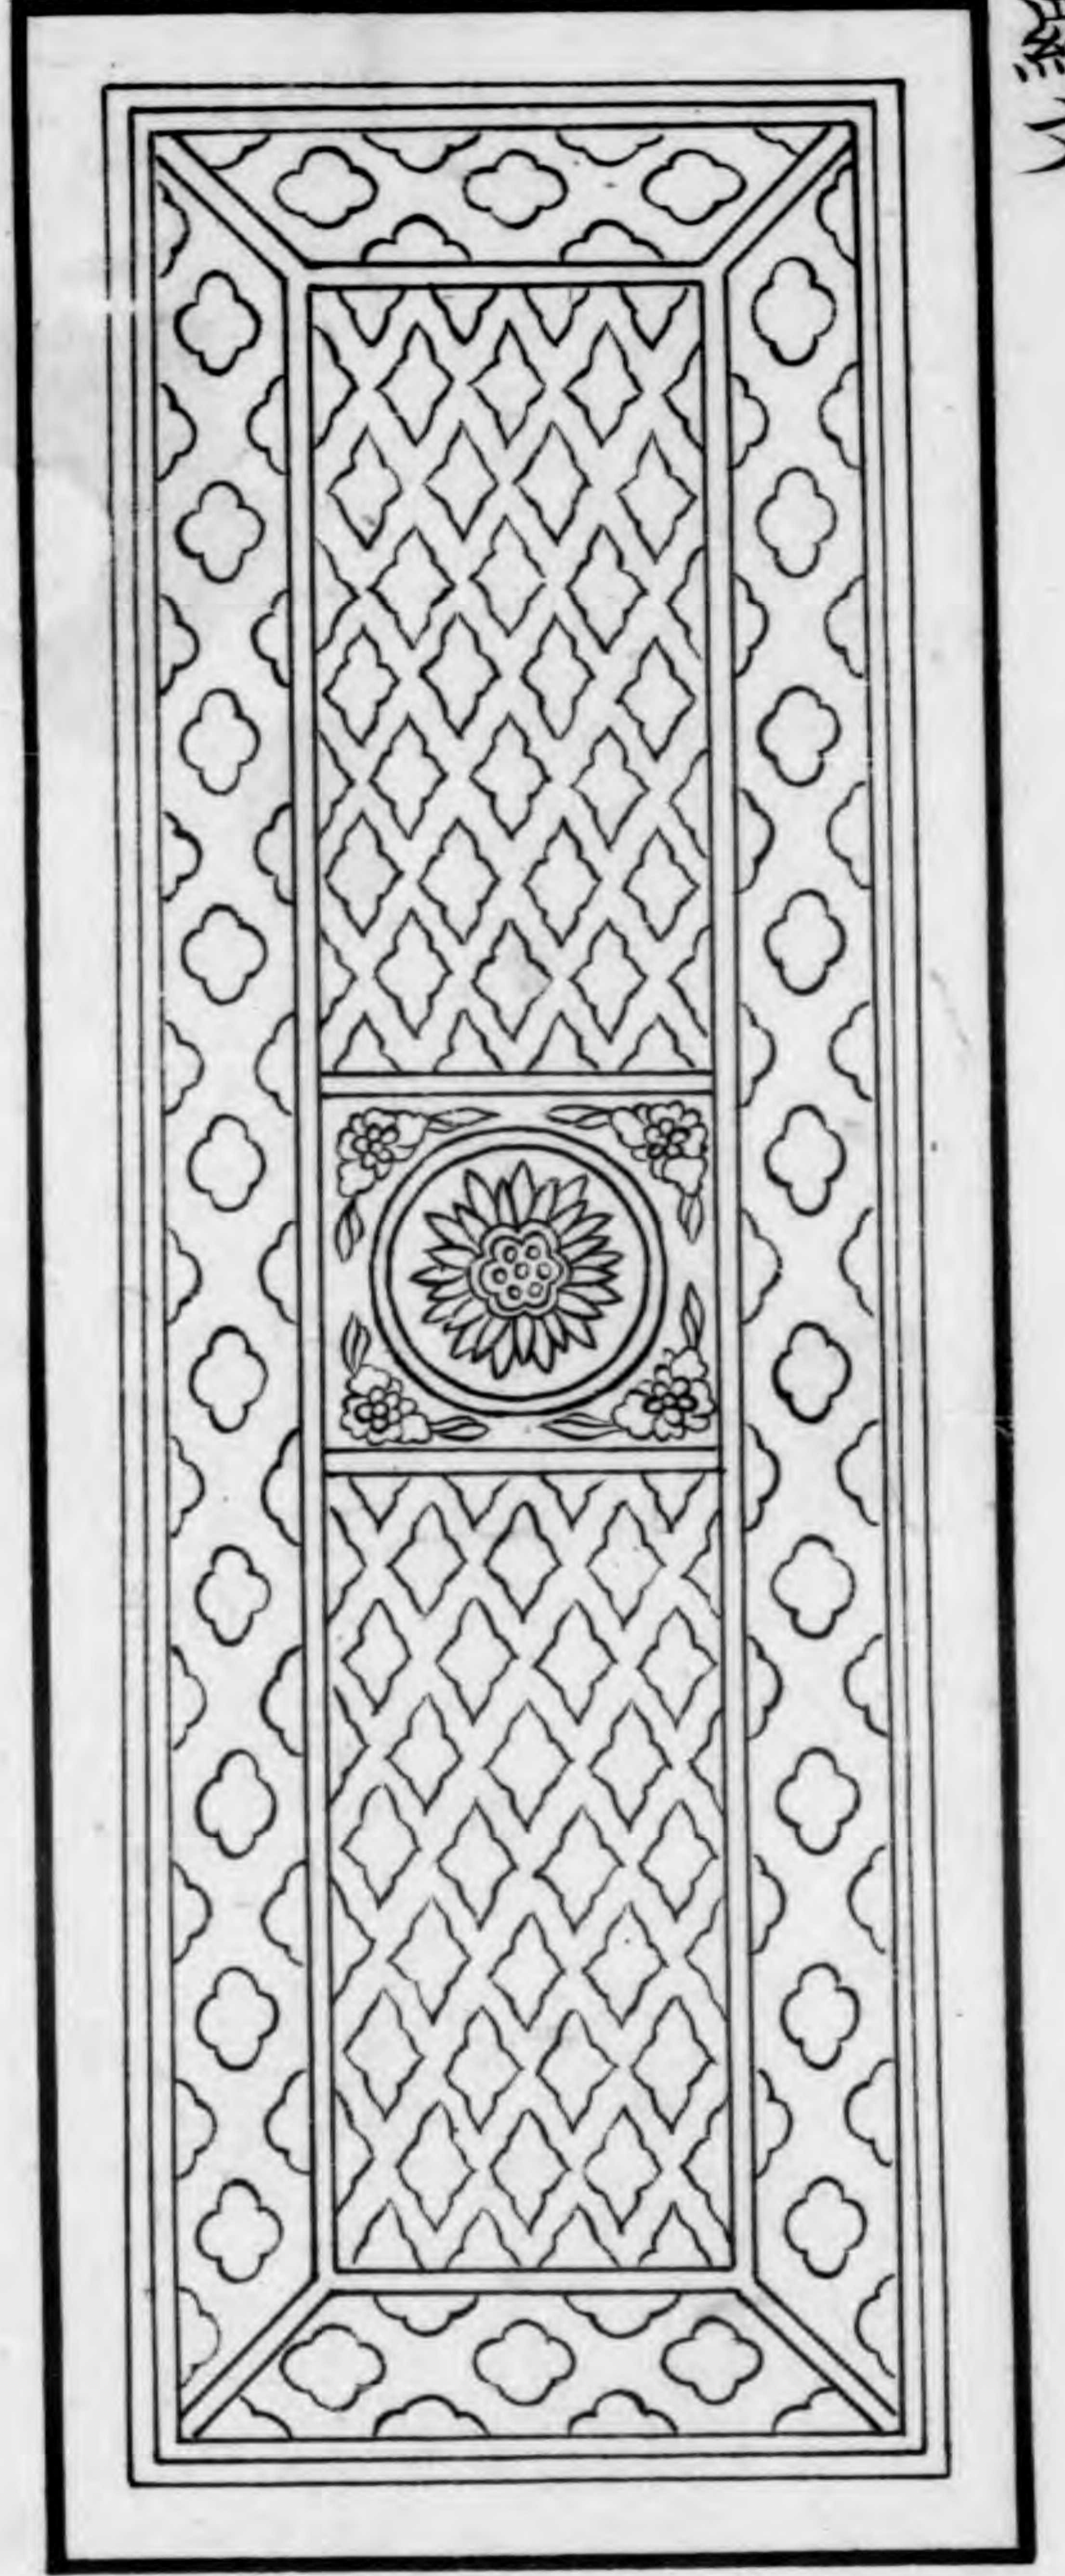


羅文

平釧毬文

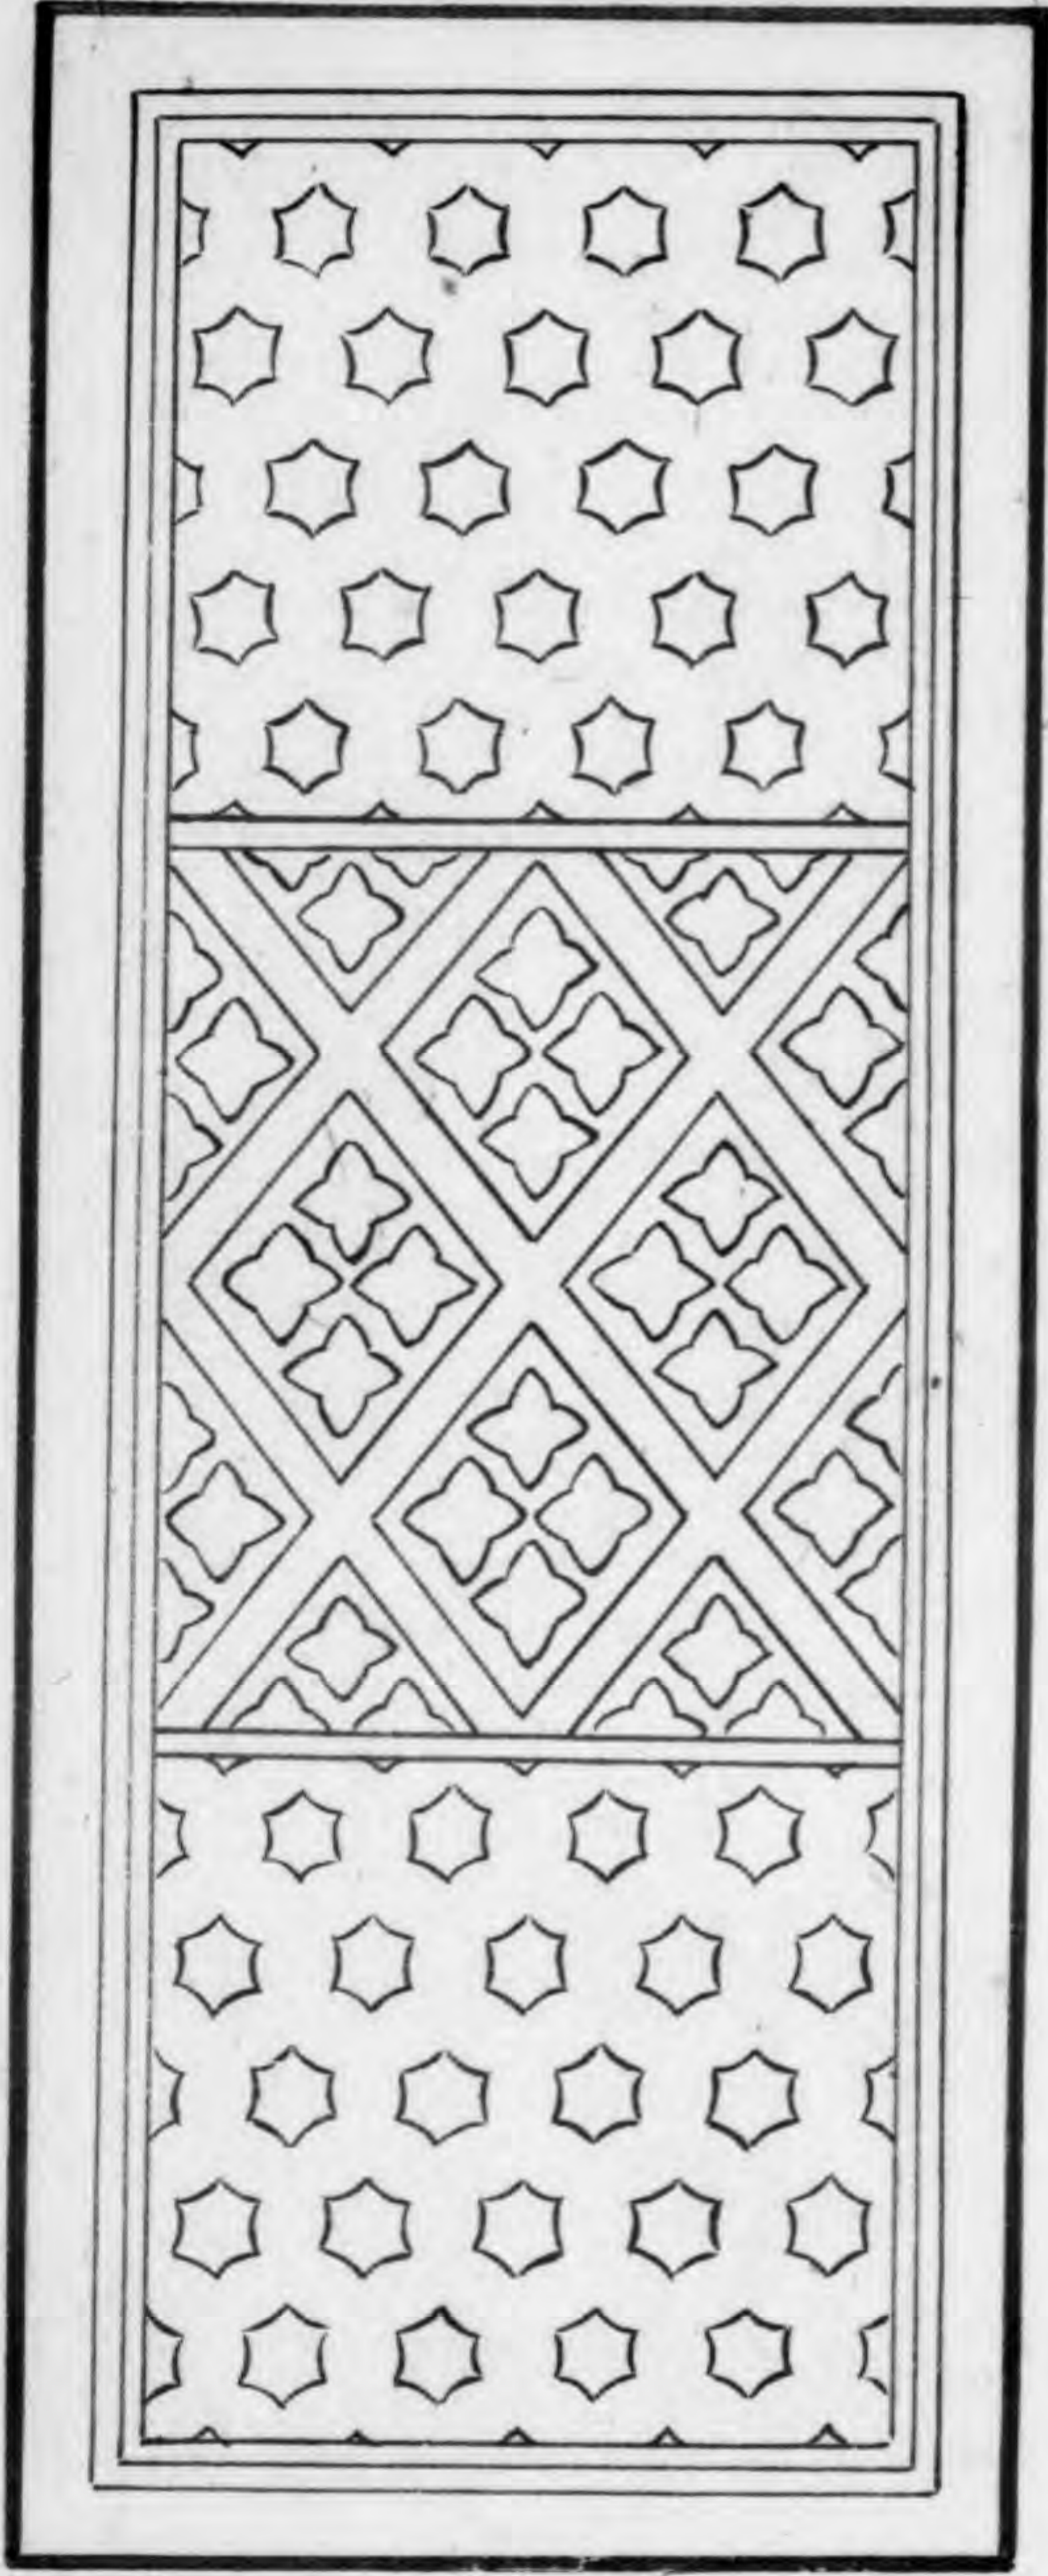


交圓華

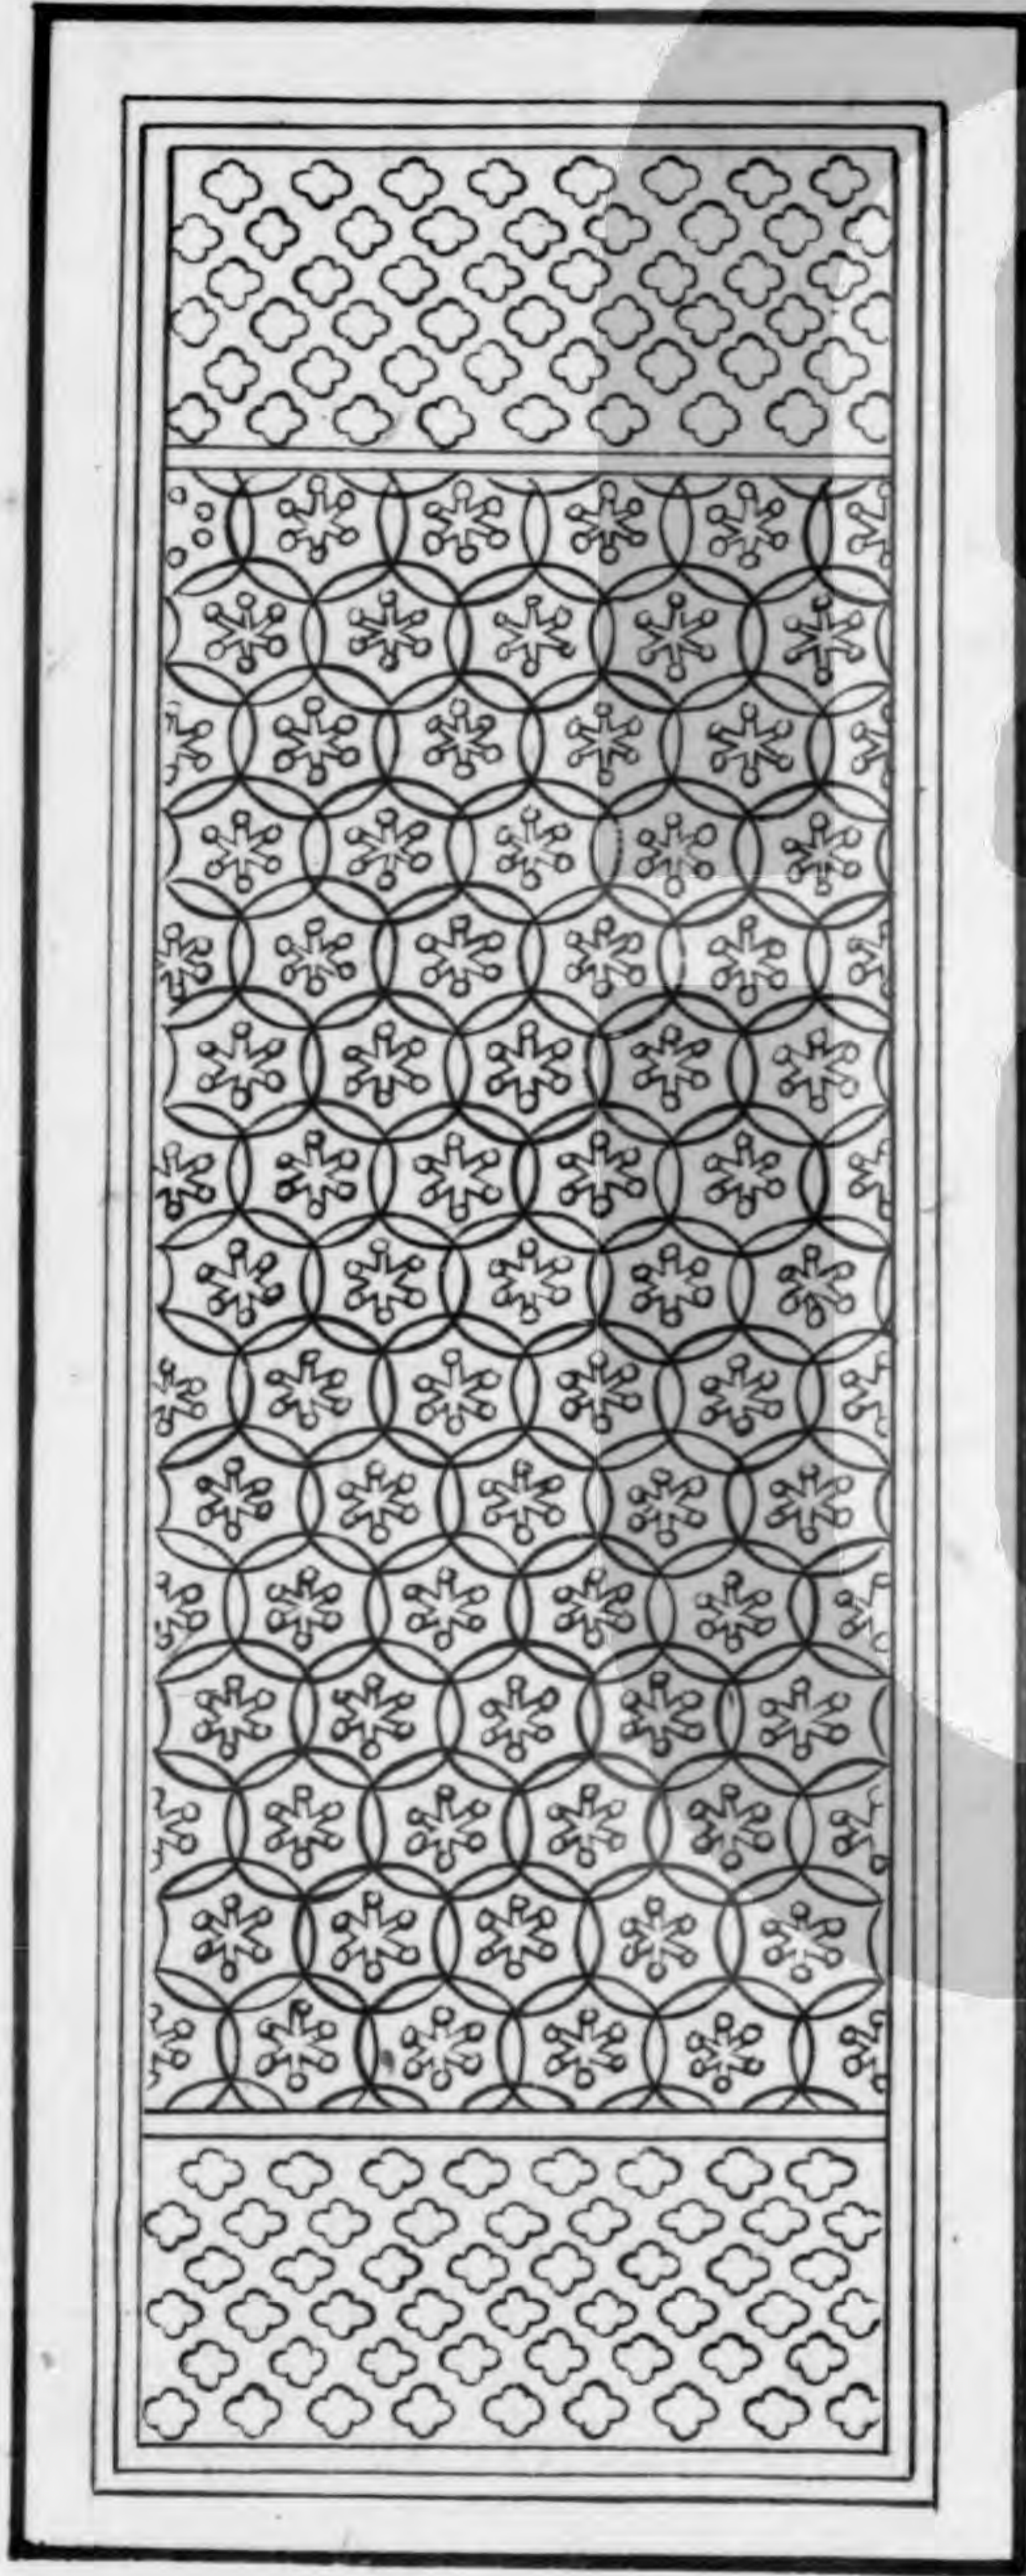


柿蒂方眼



簇六雪華

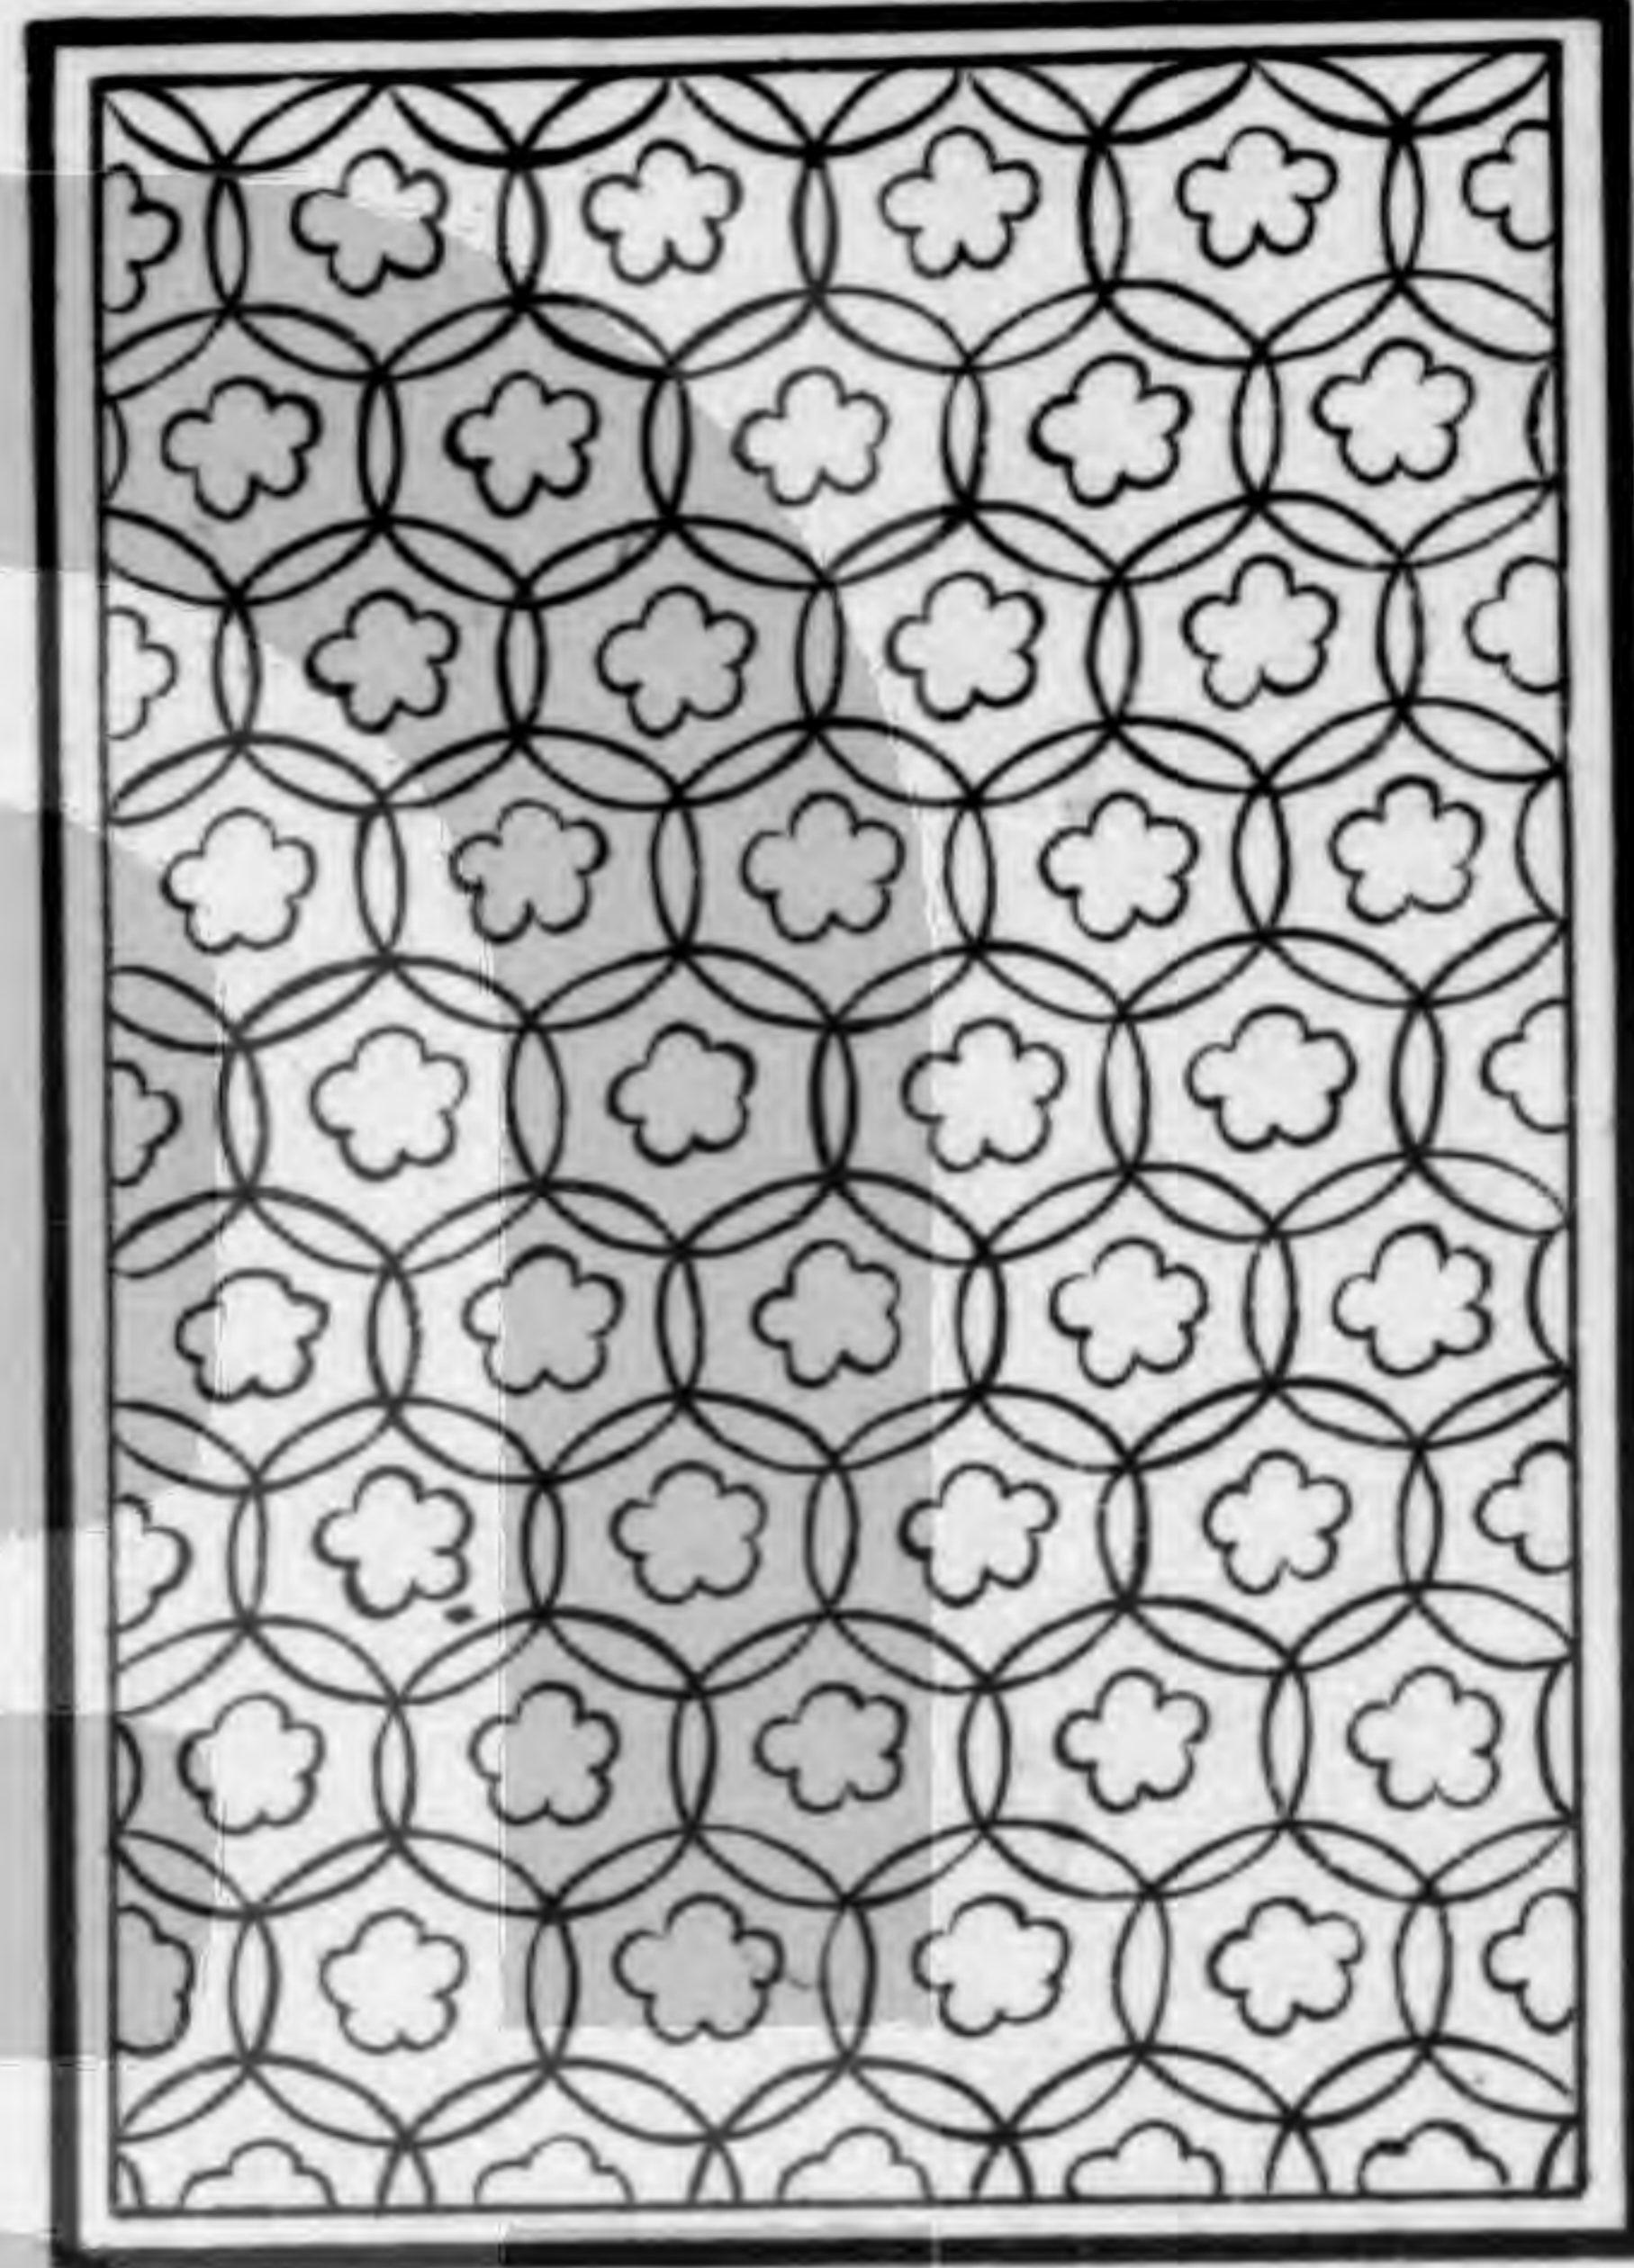


簇六填華毬文

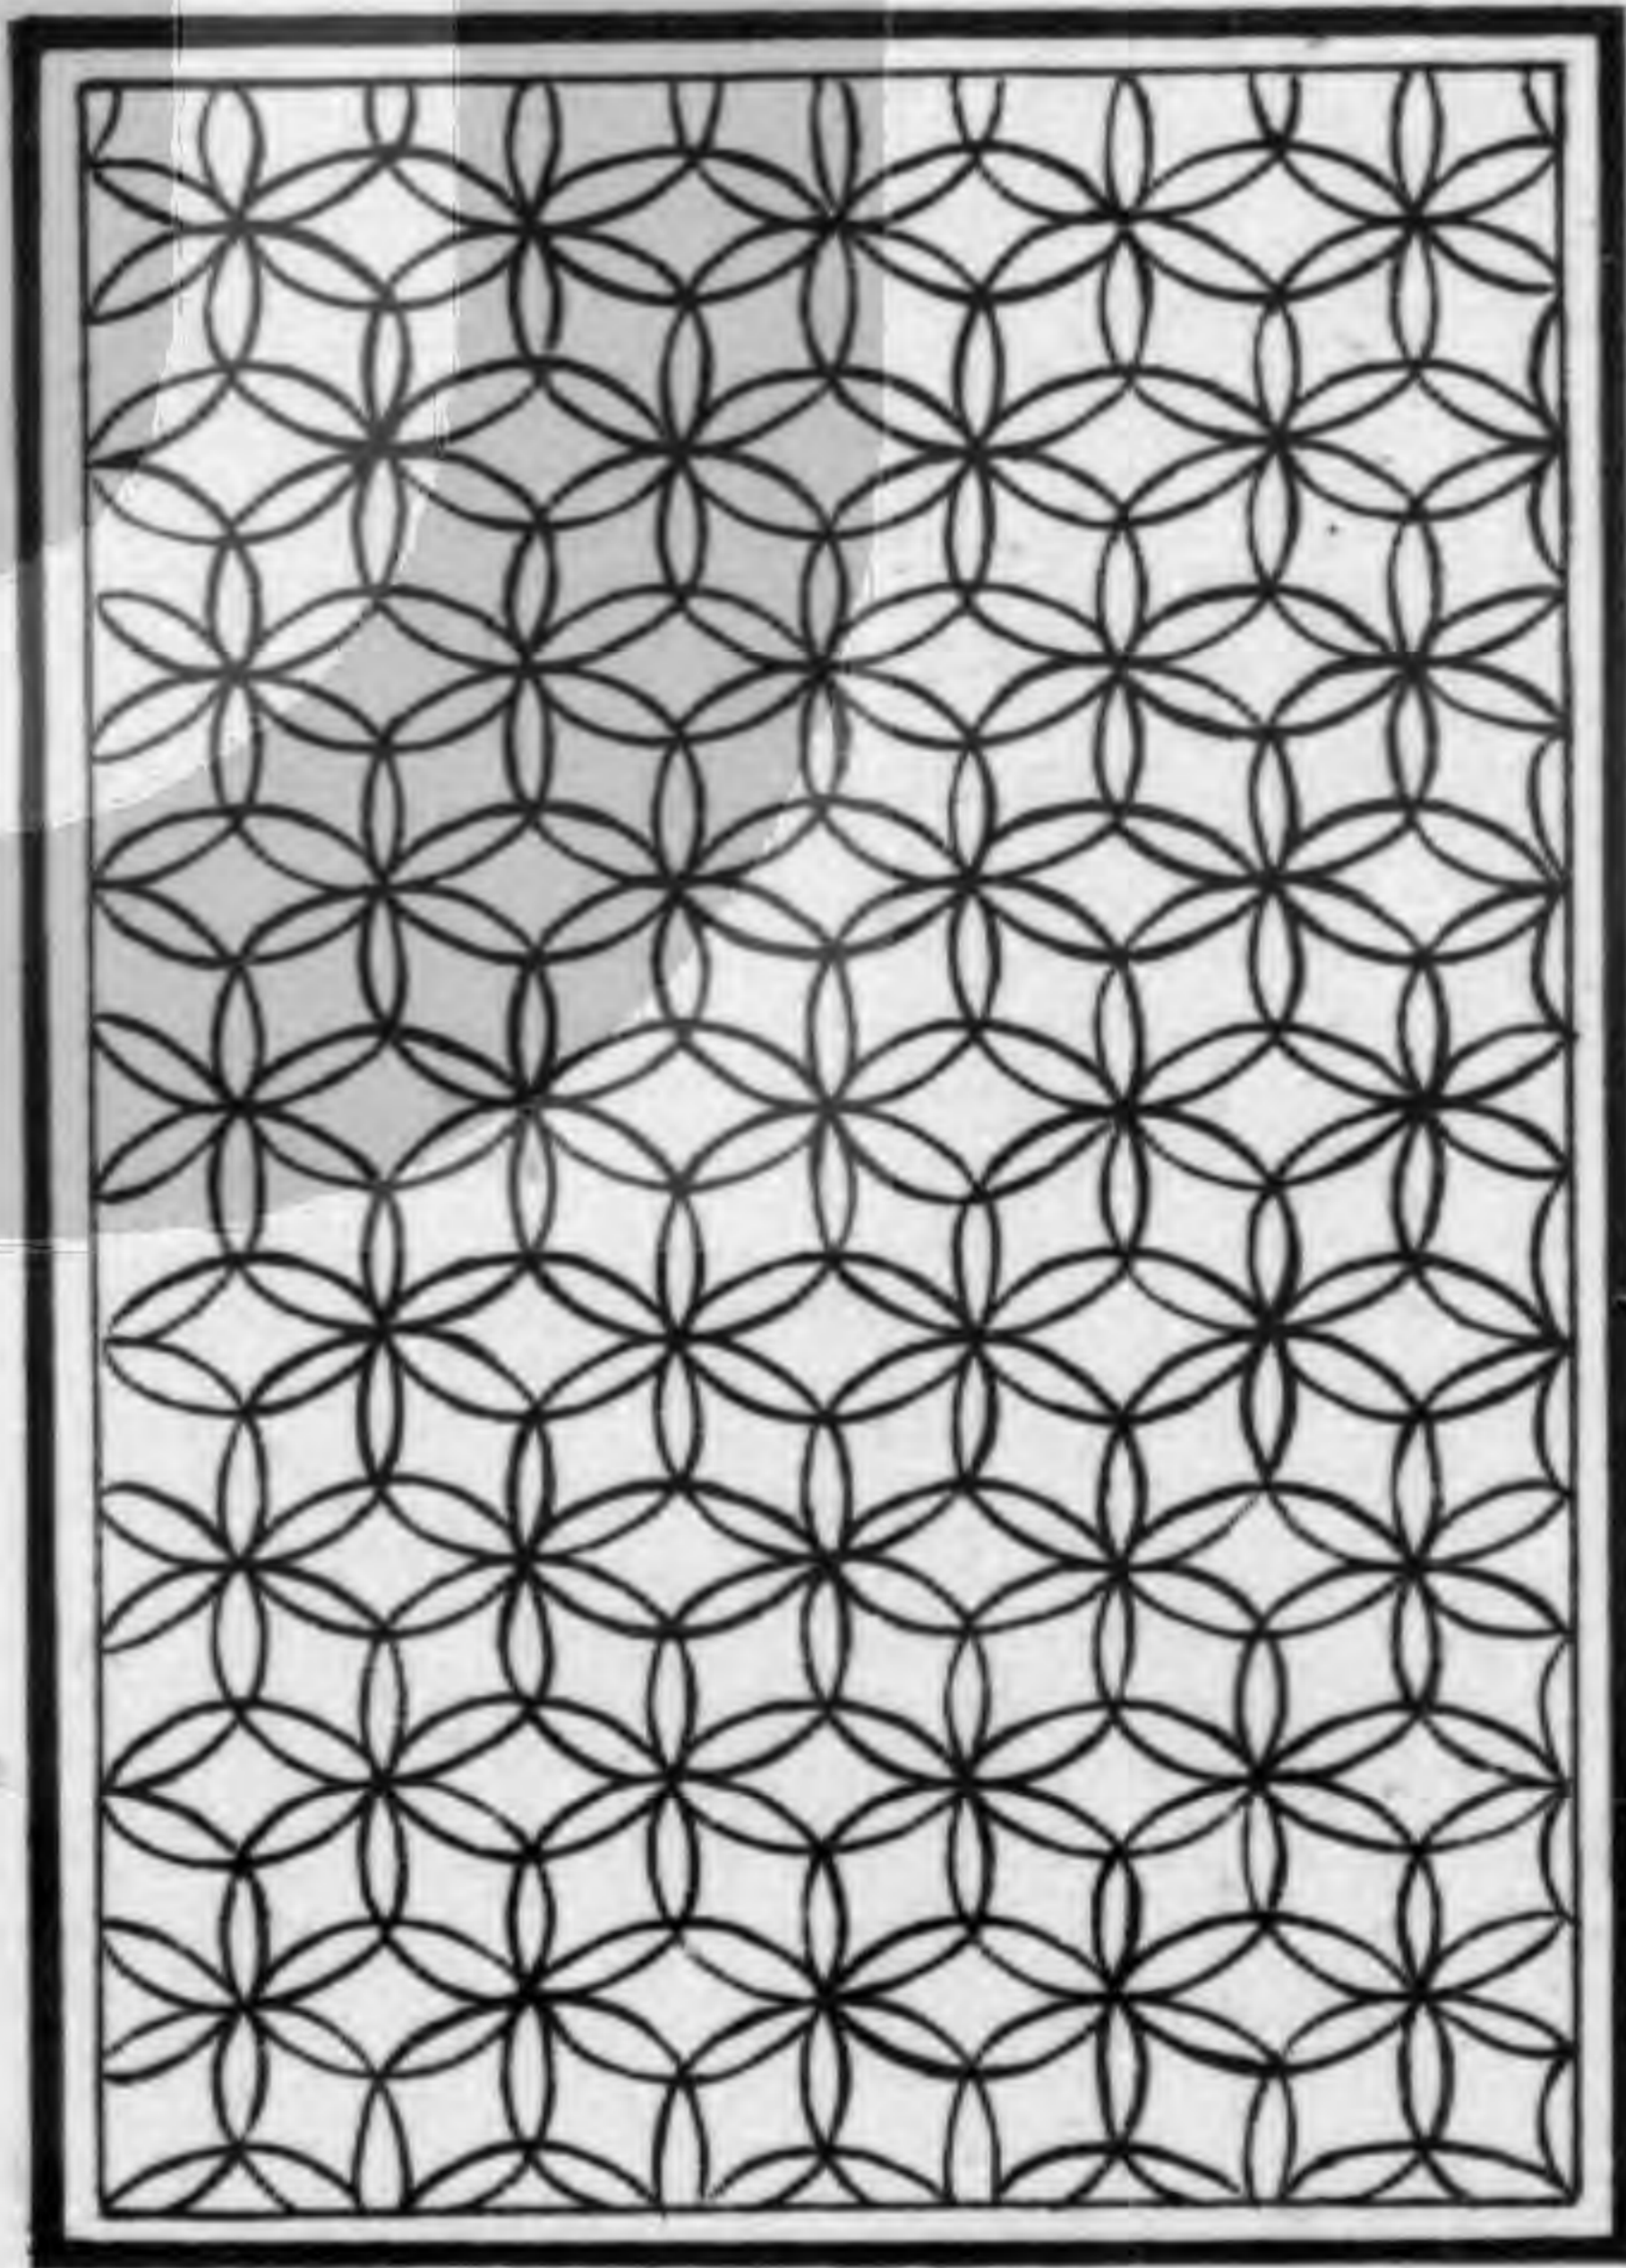

簇六重毬文

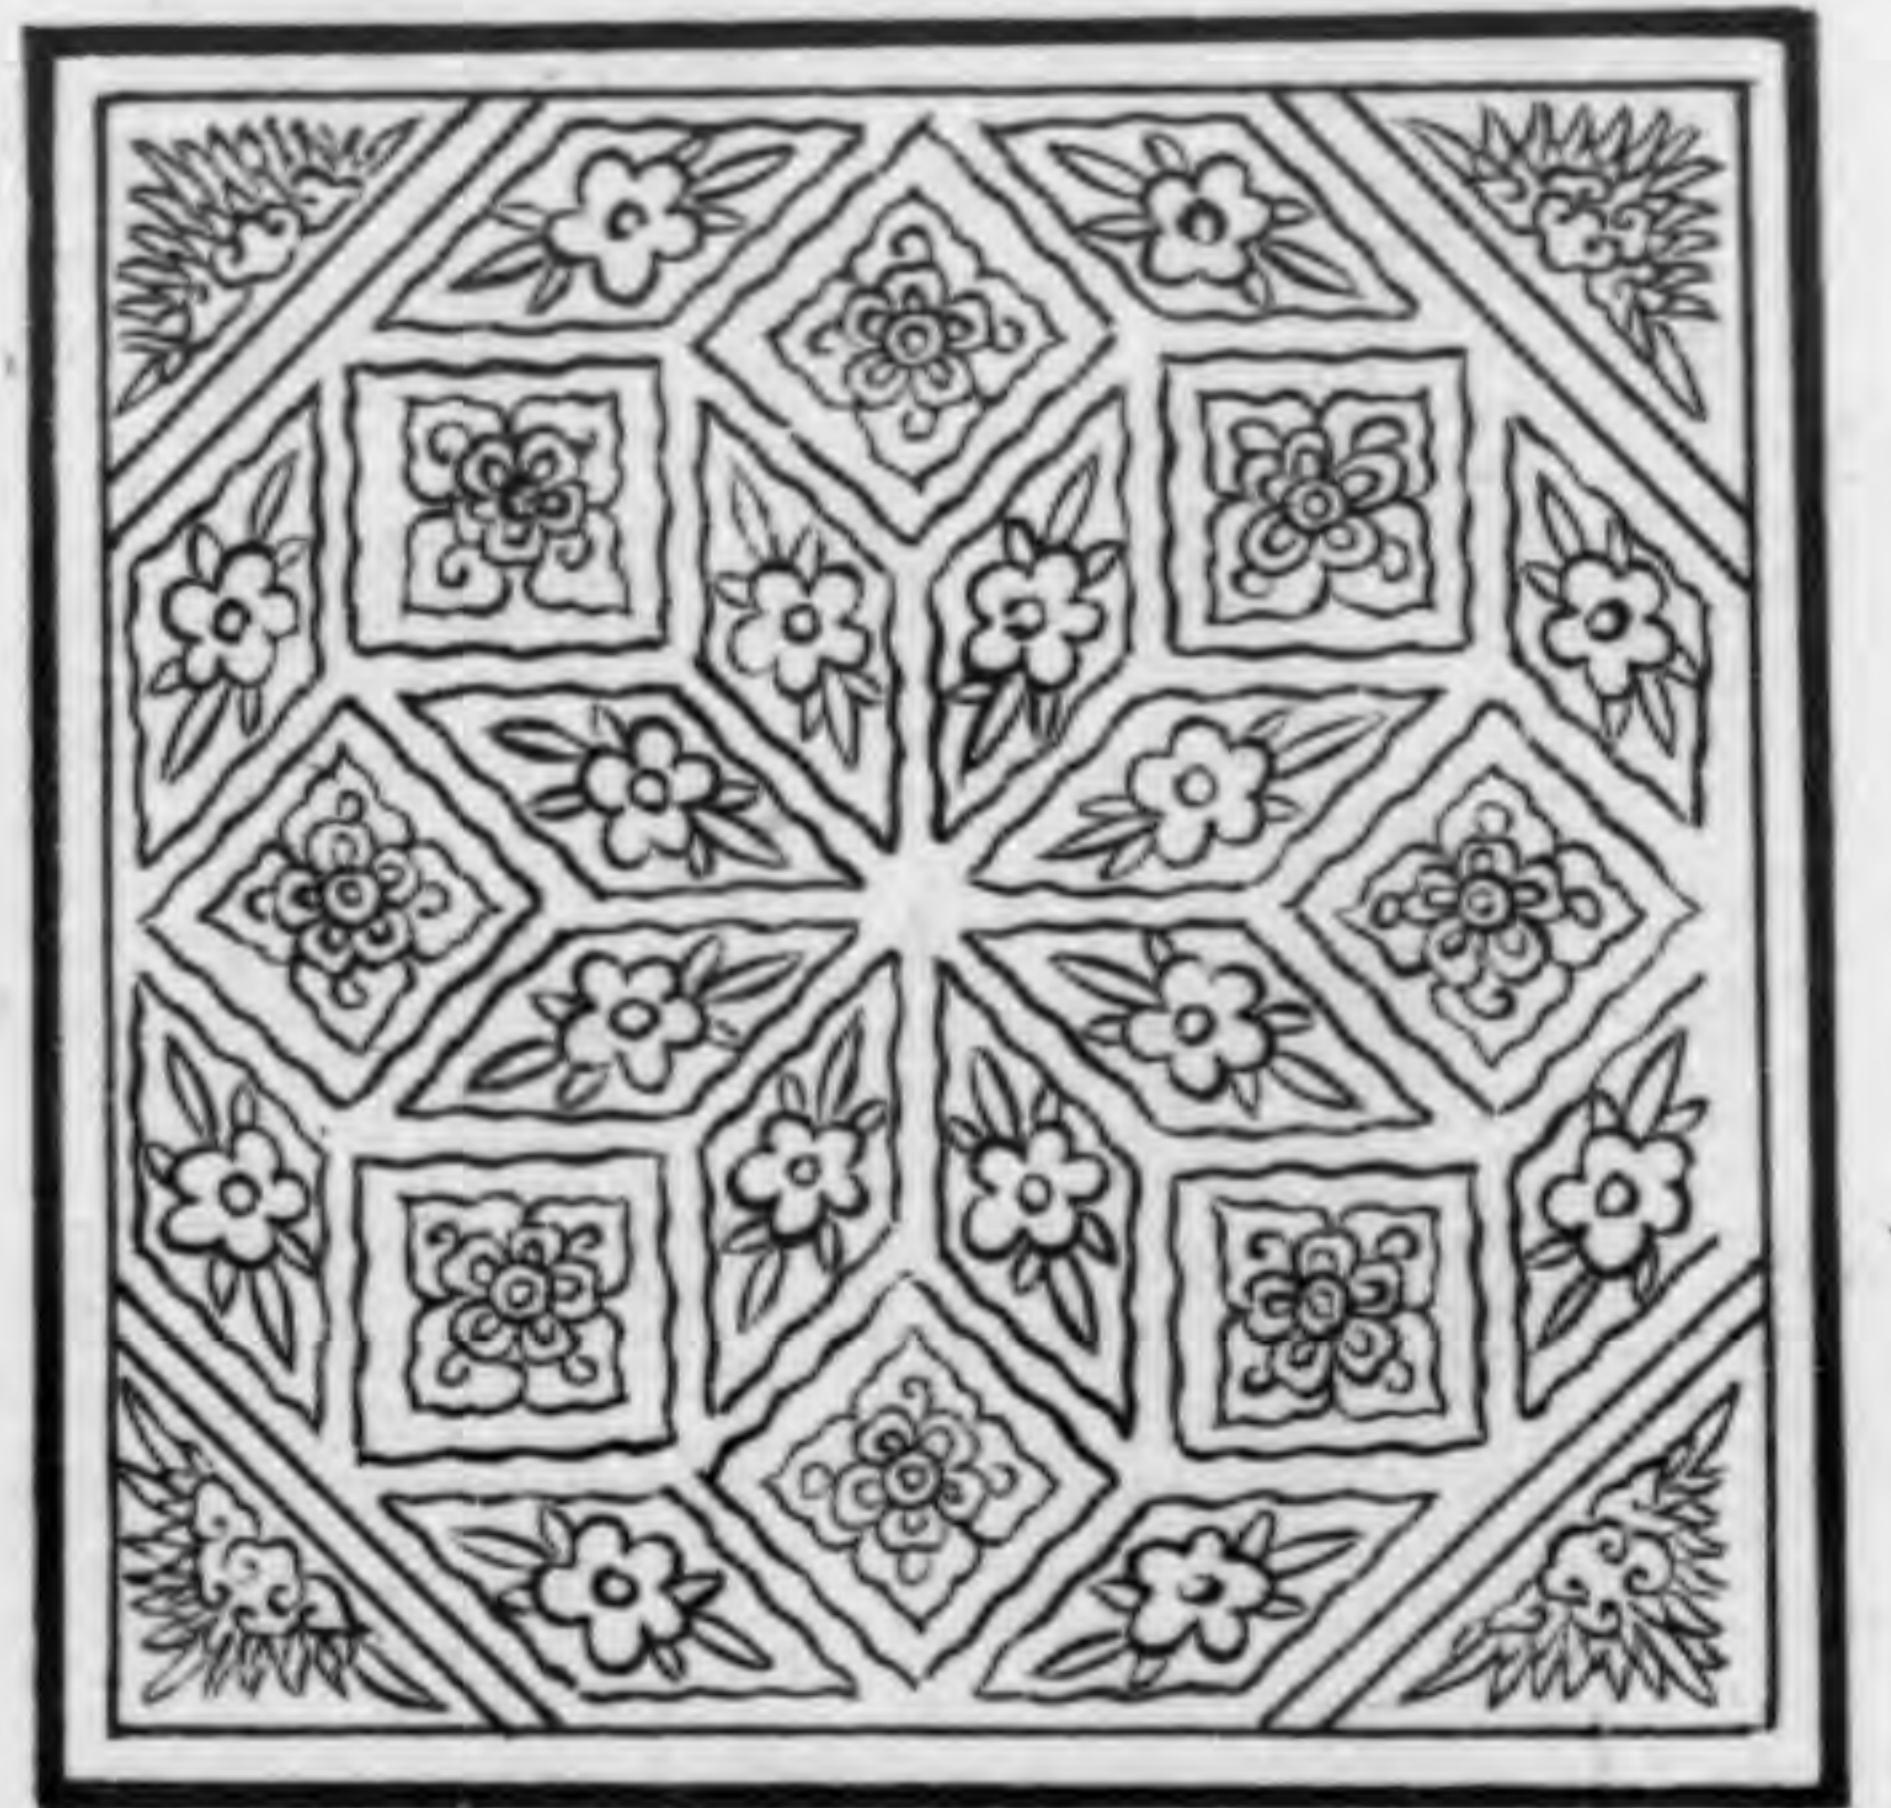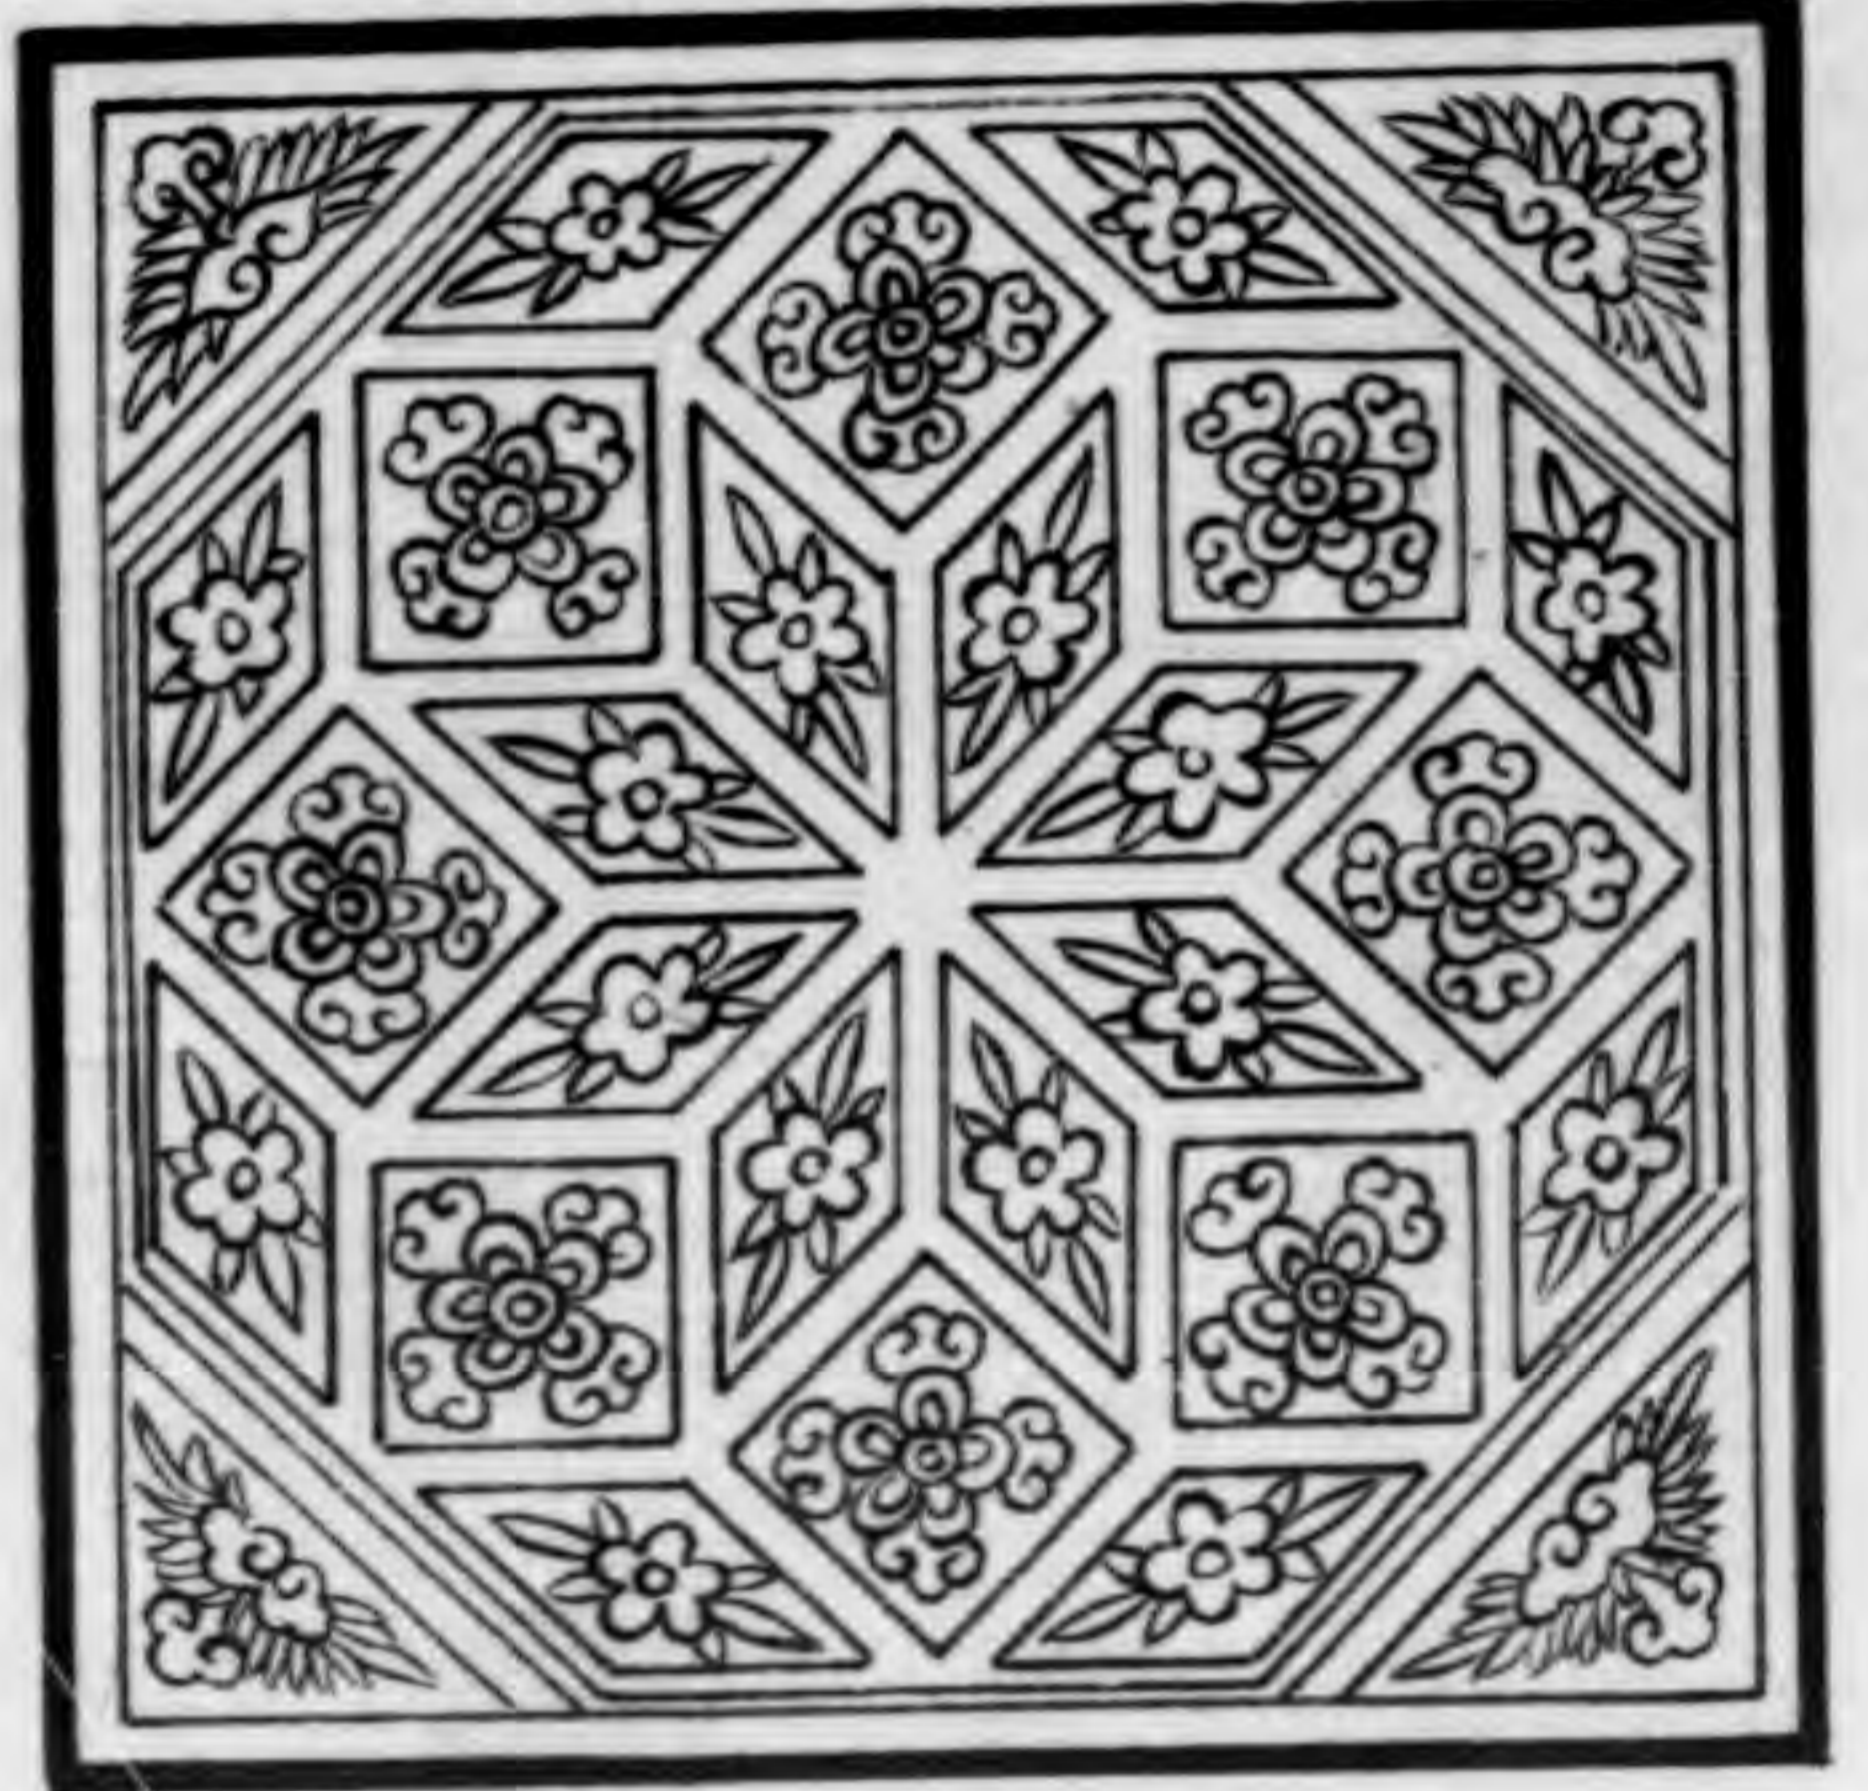


裏槽外轉角平基

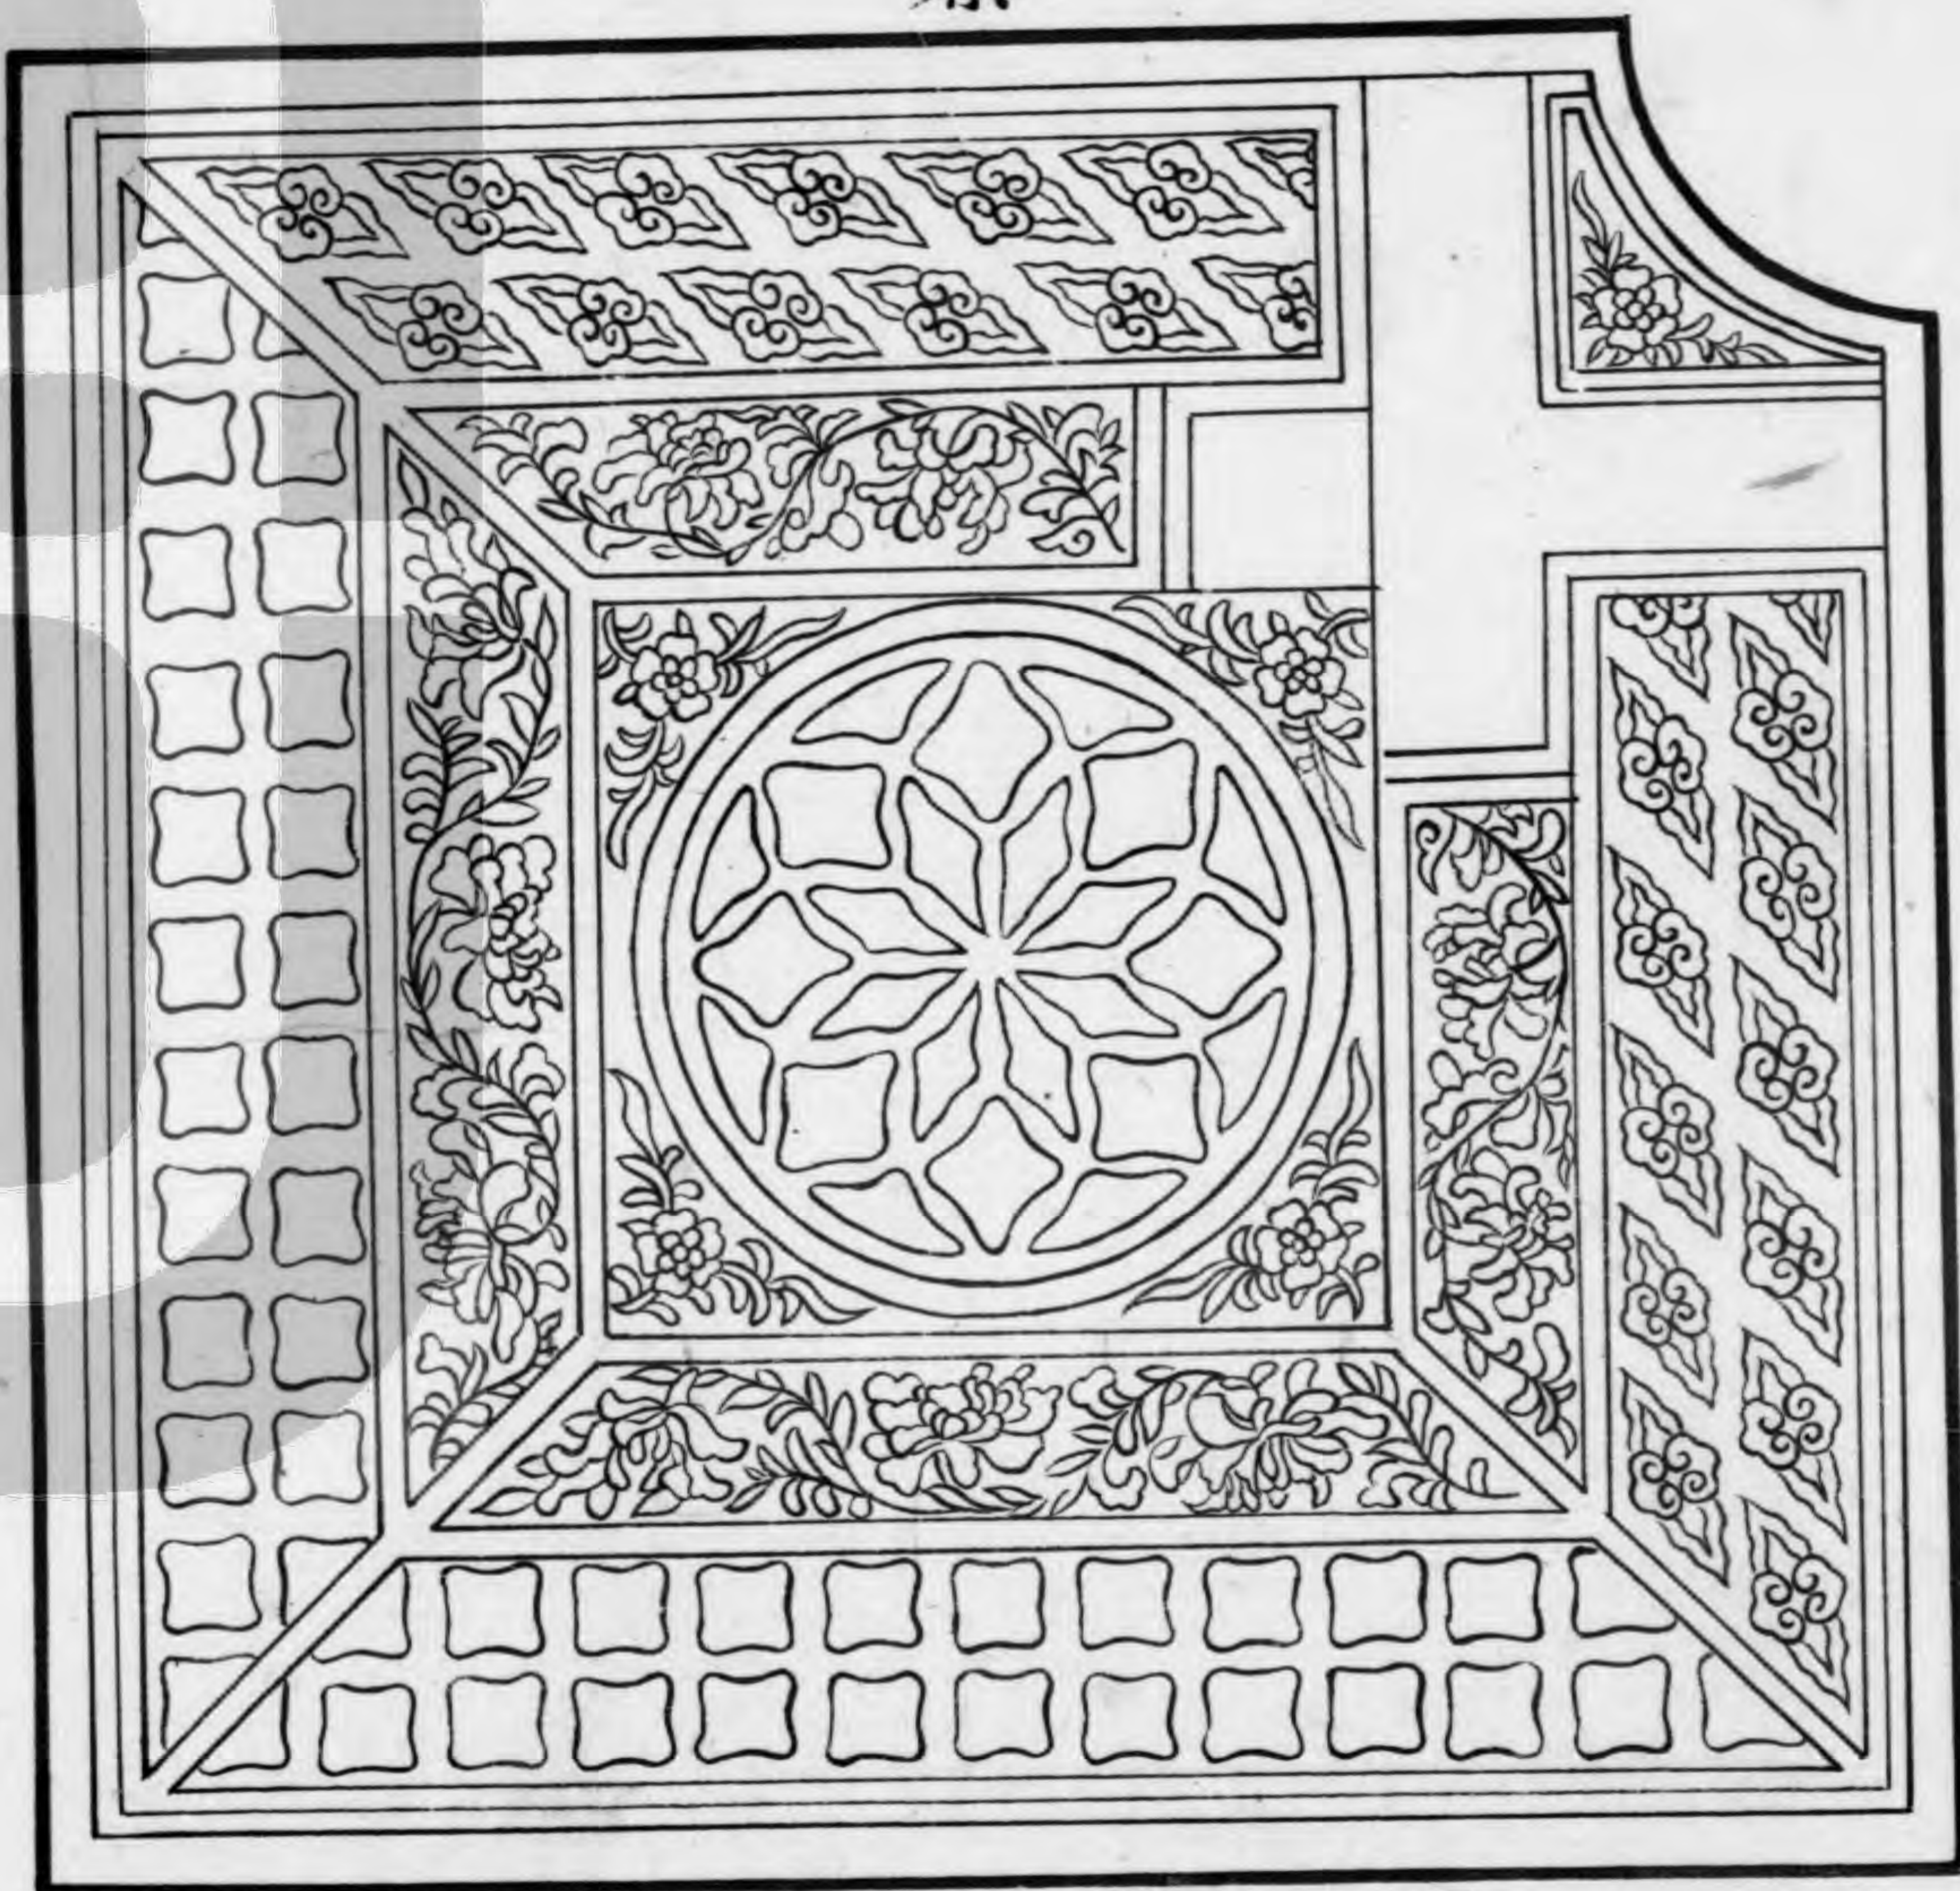


簇四毬文轉道


內方圓柿蒂相間

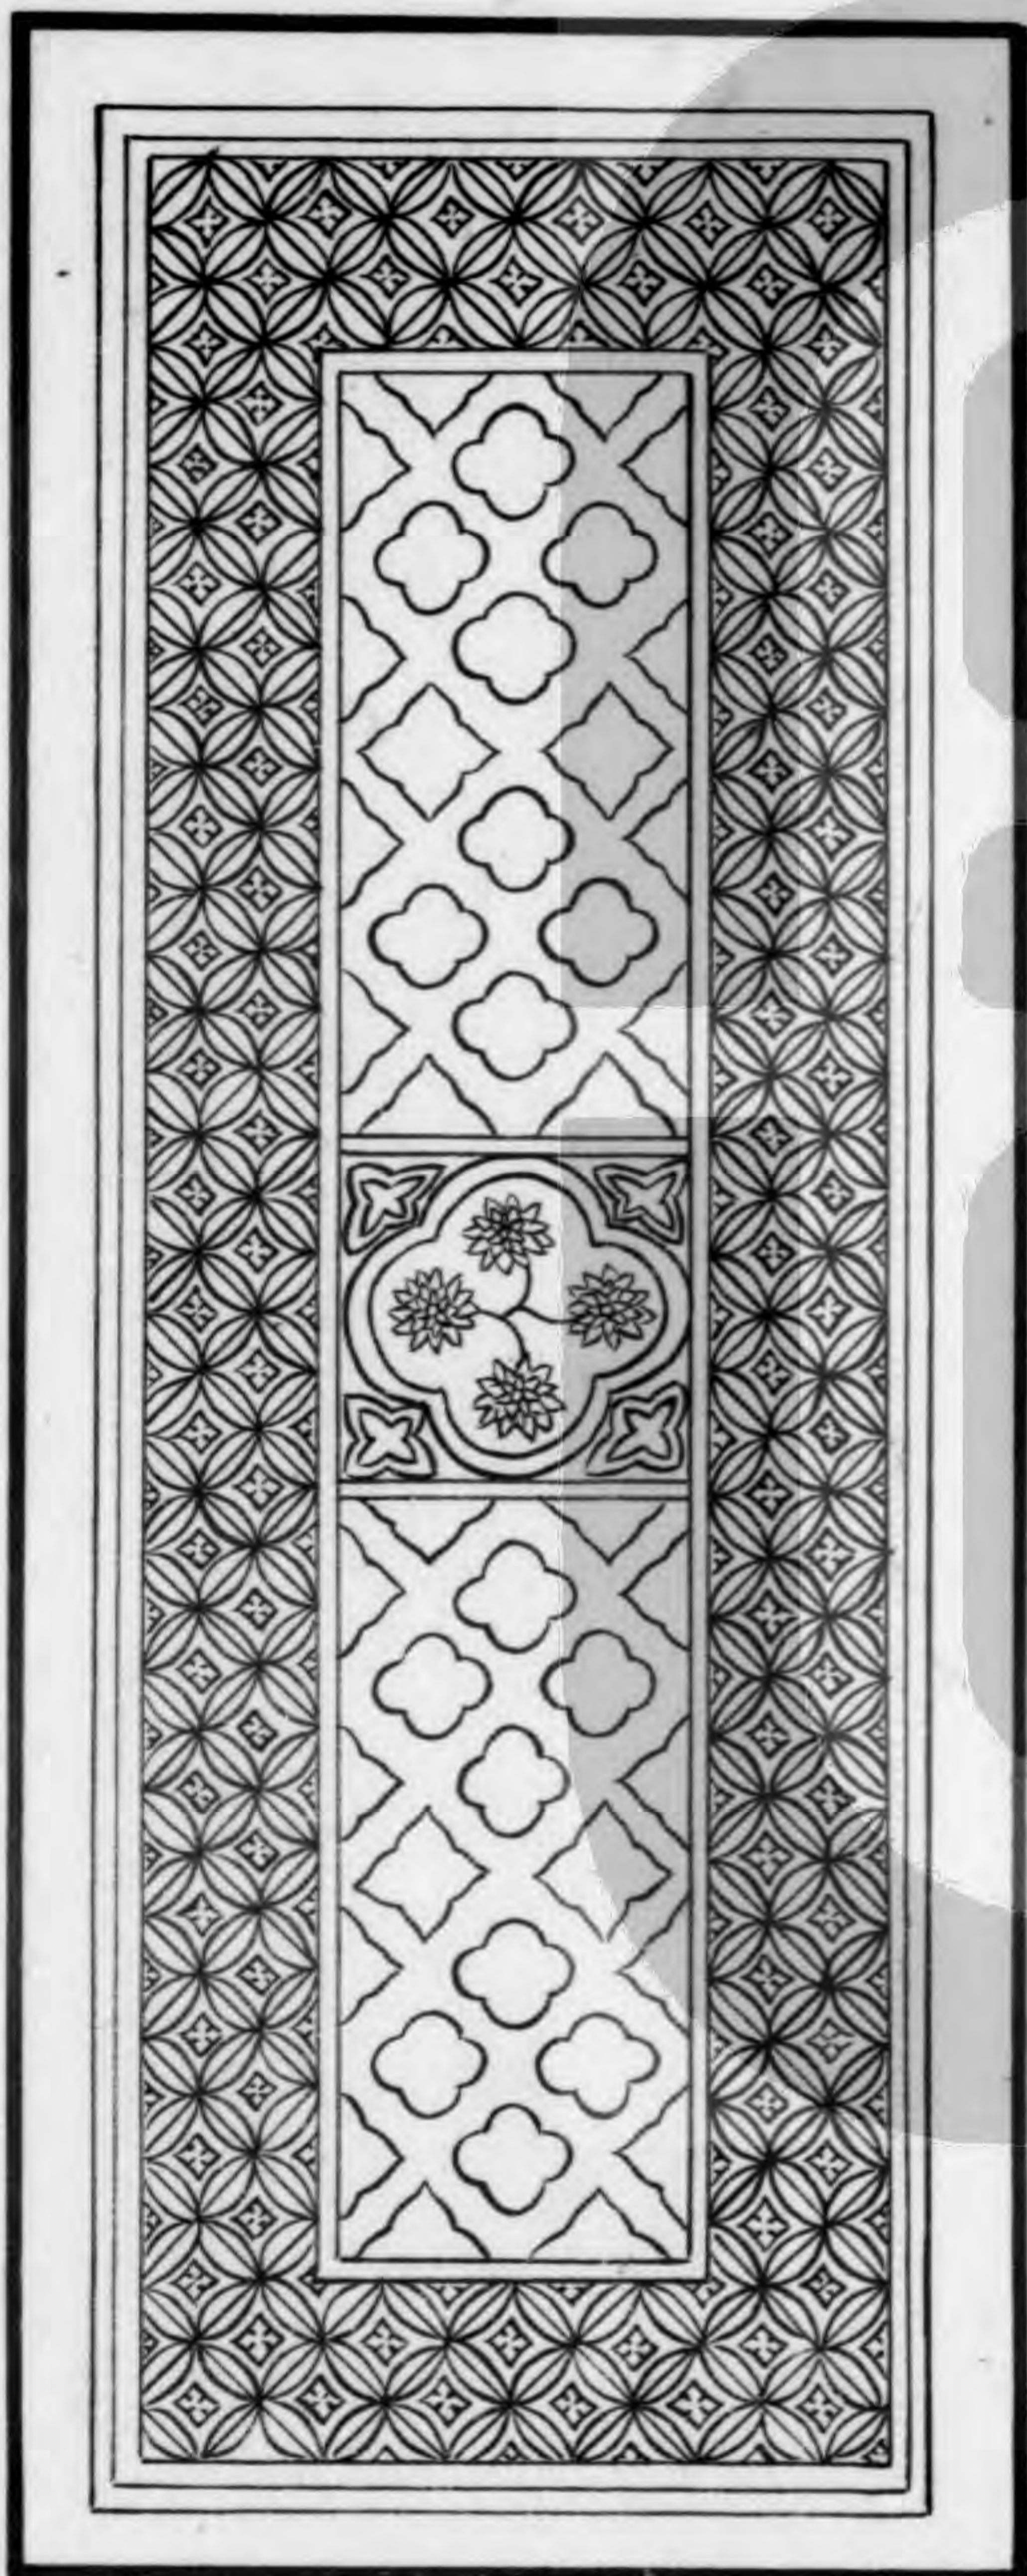


柿蒂轉道

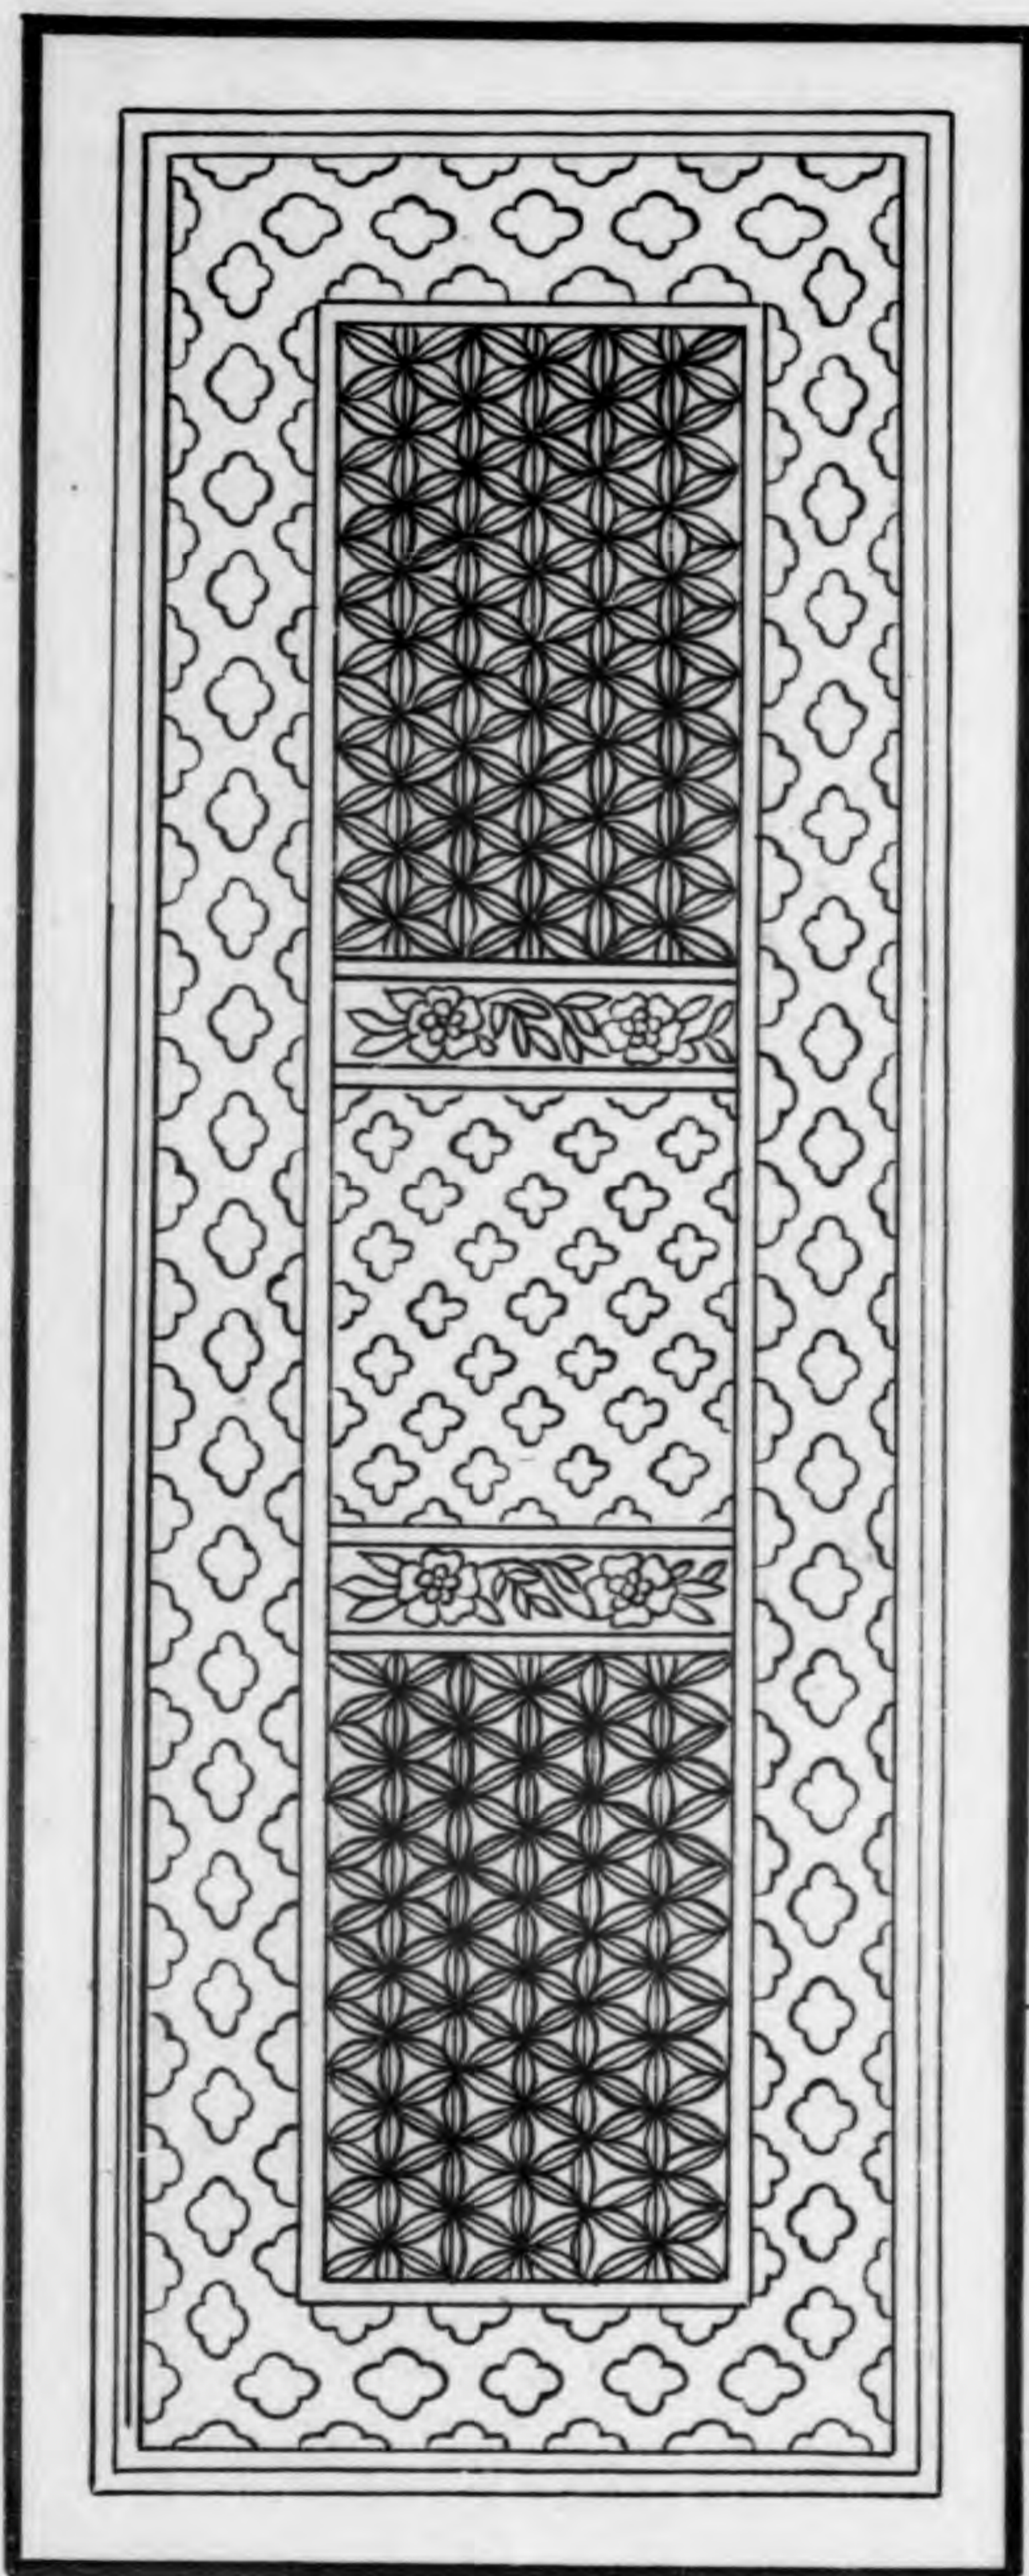

單撮項鈎闌

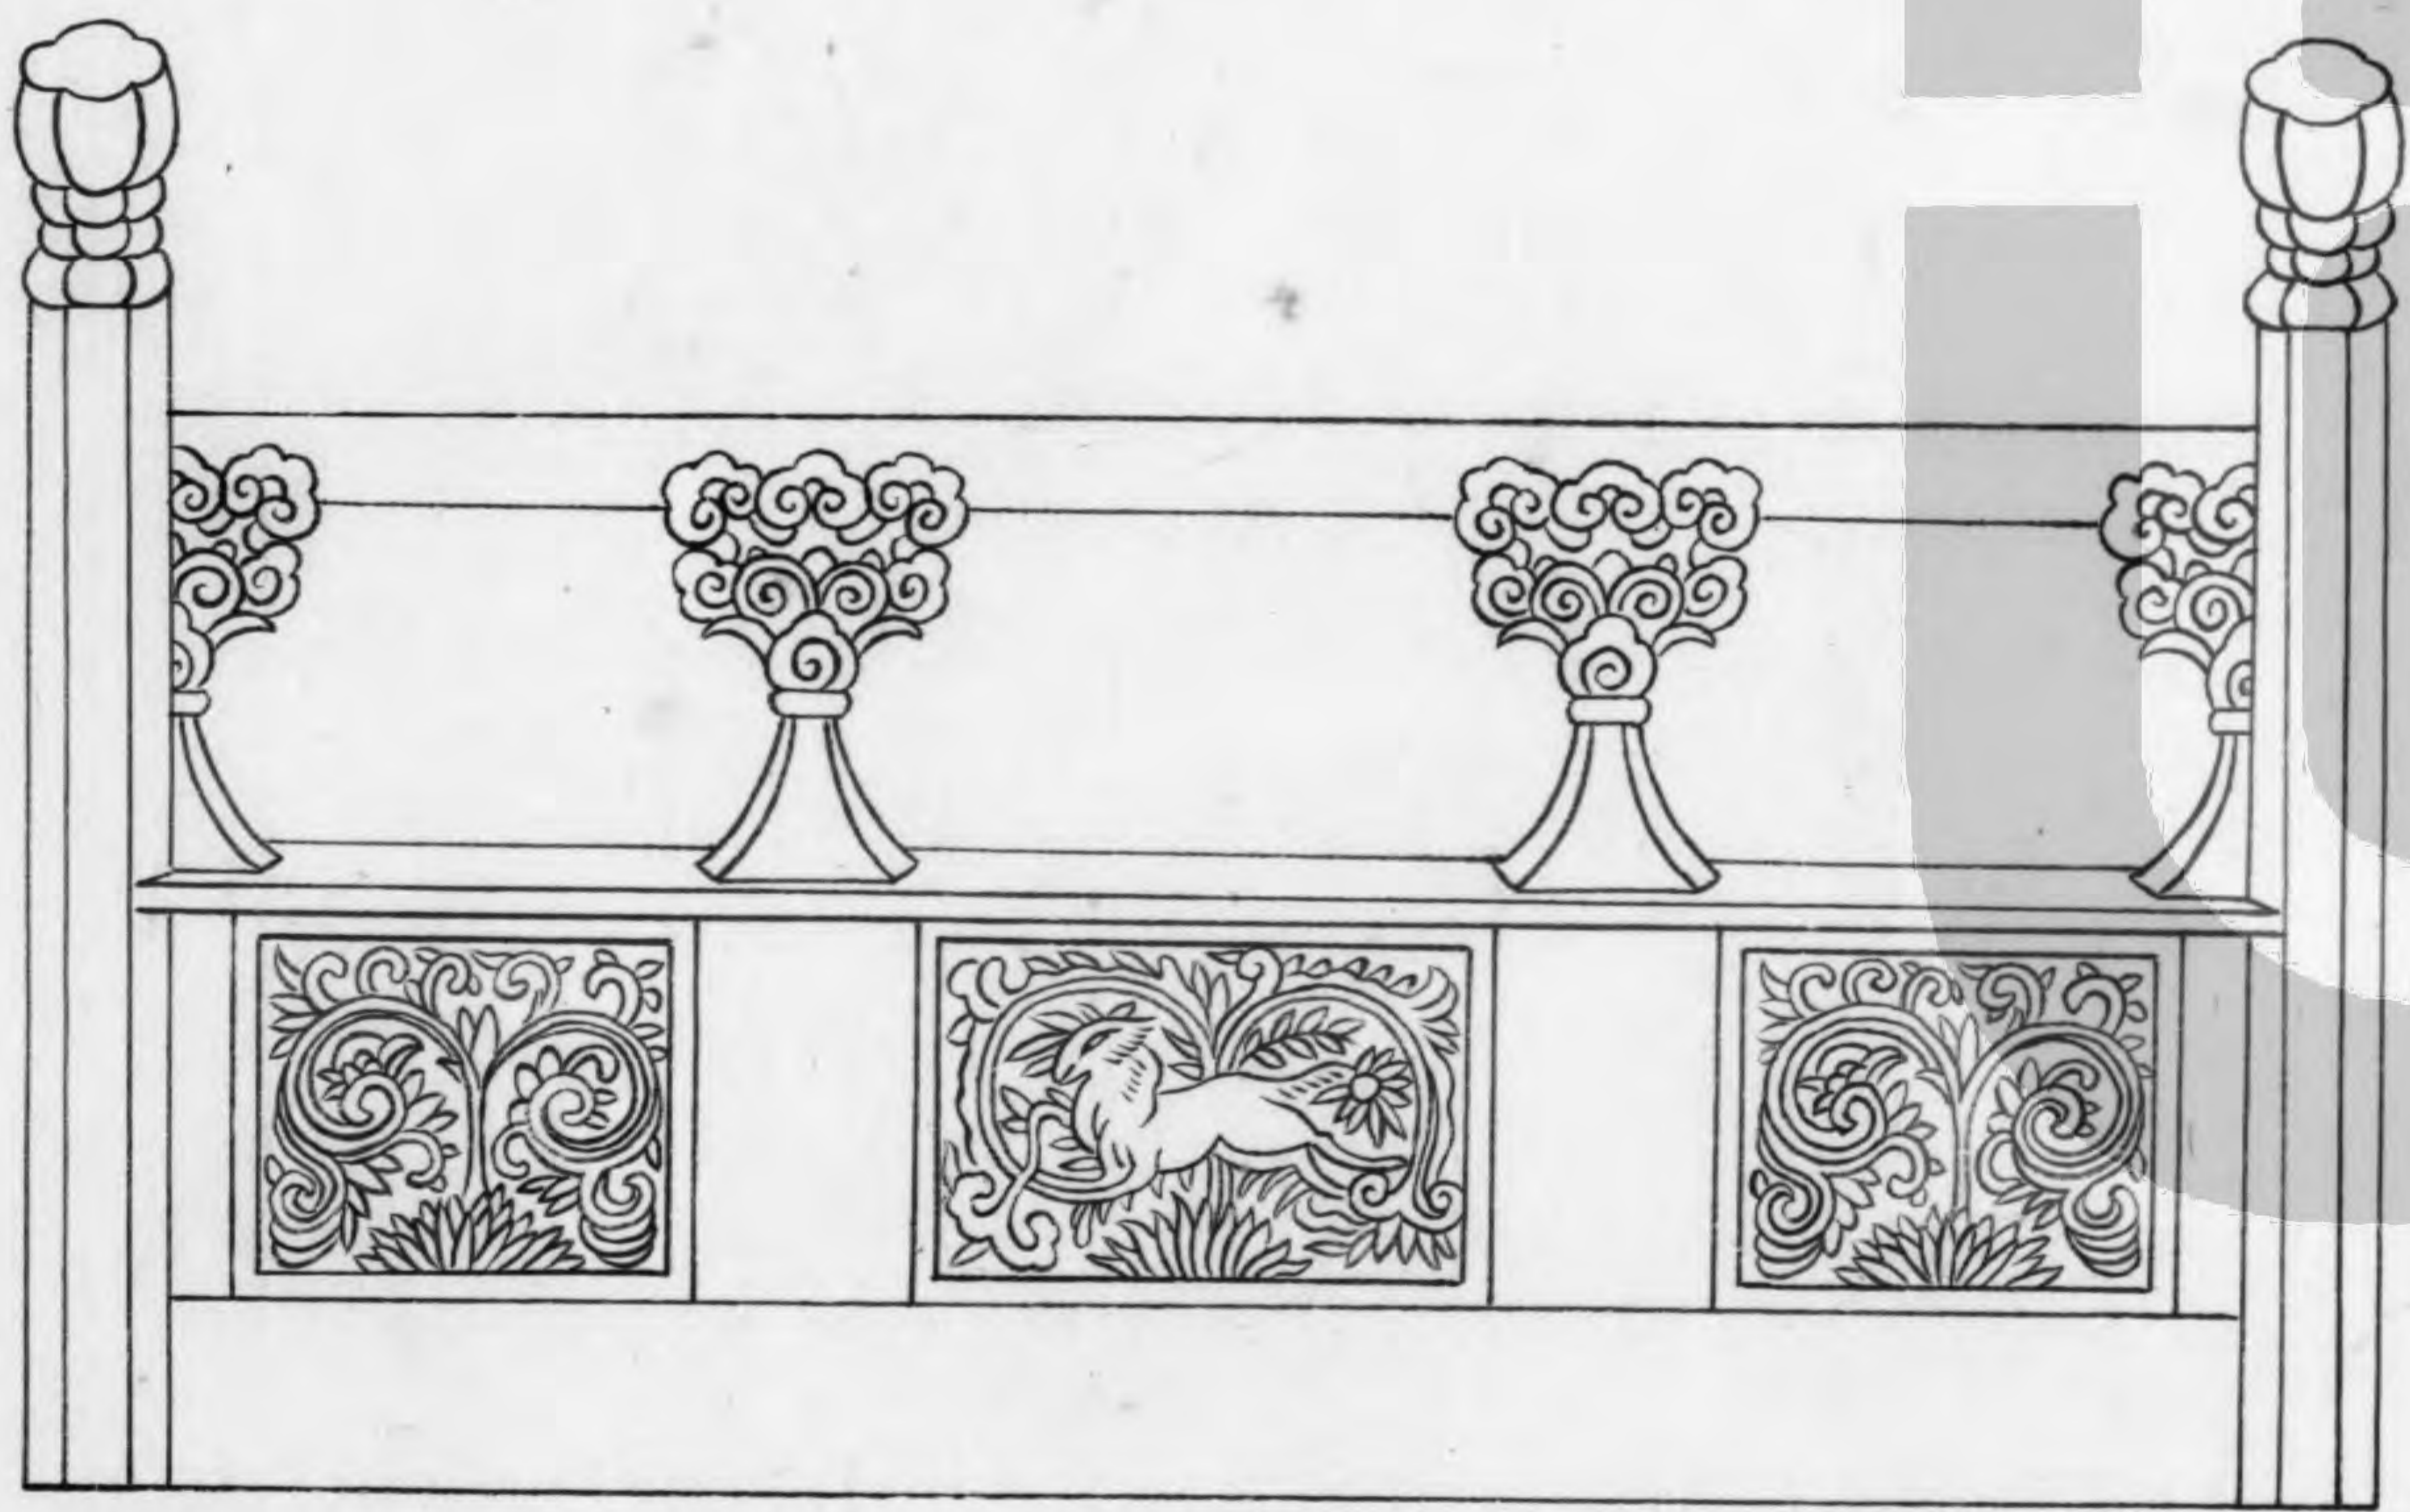


填瓣車釧毬文

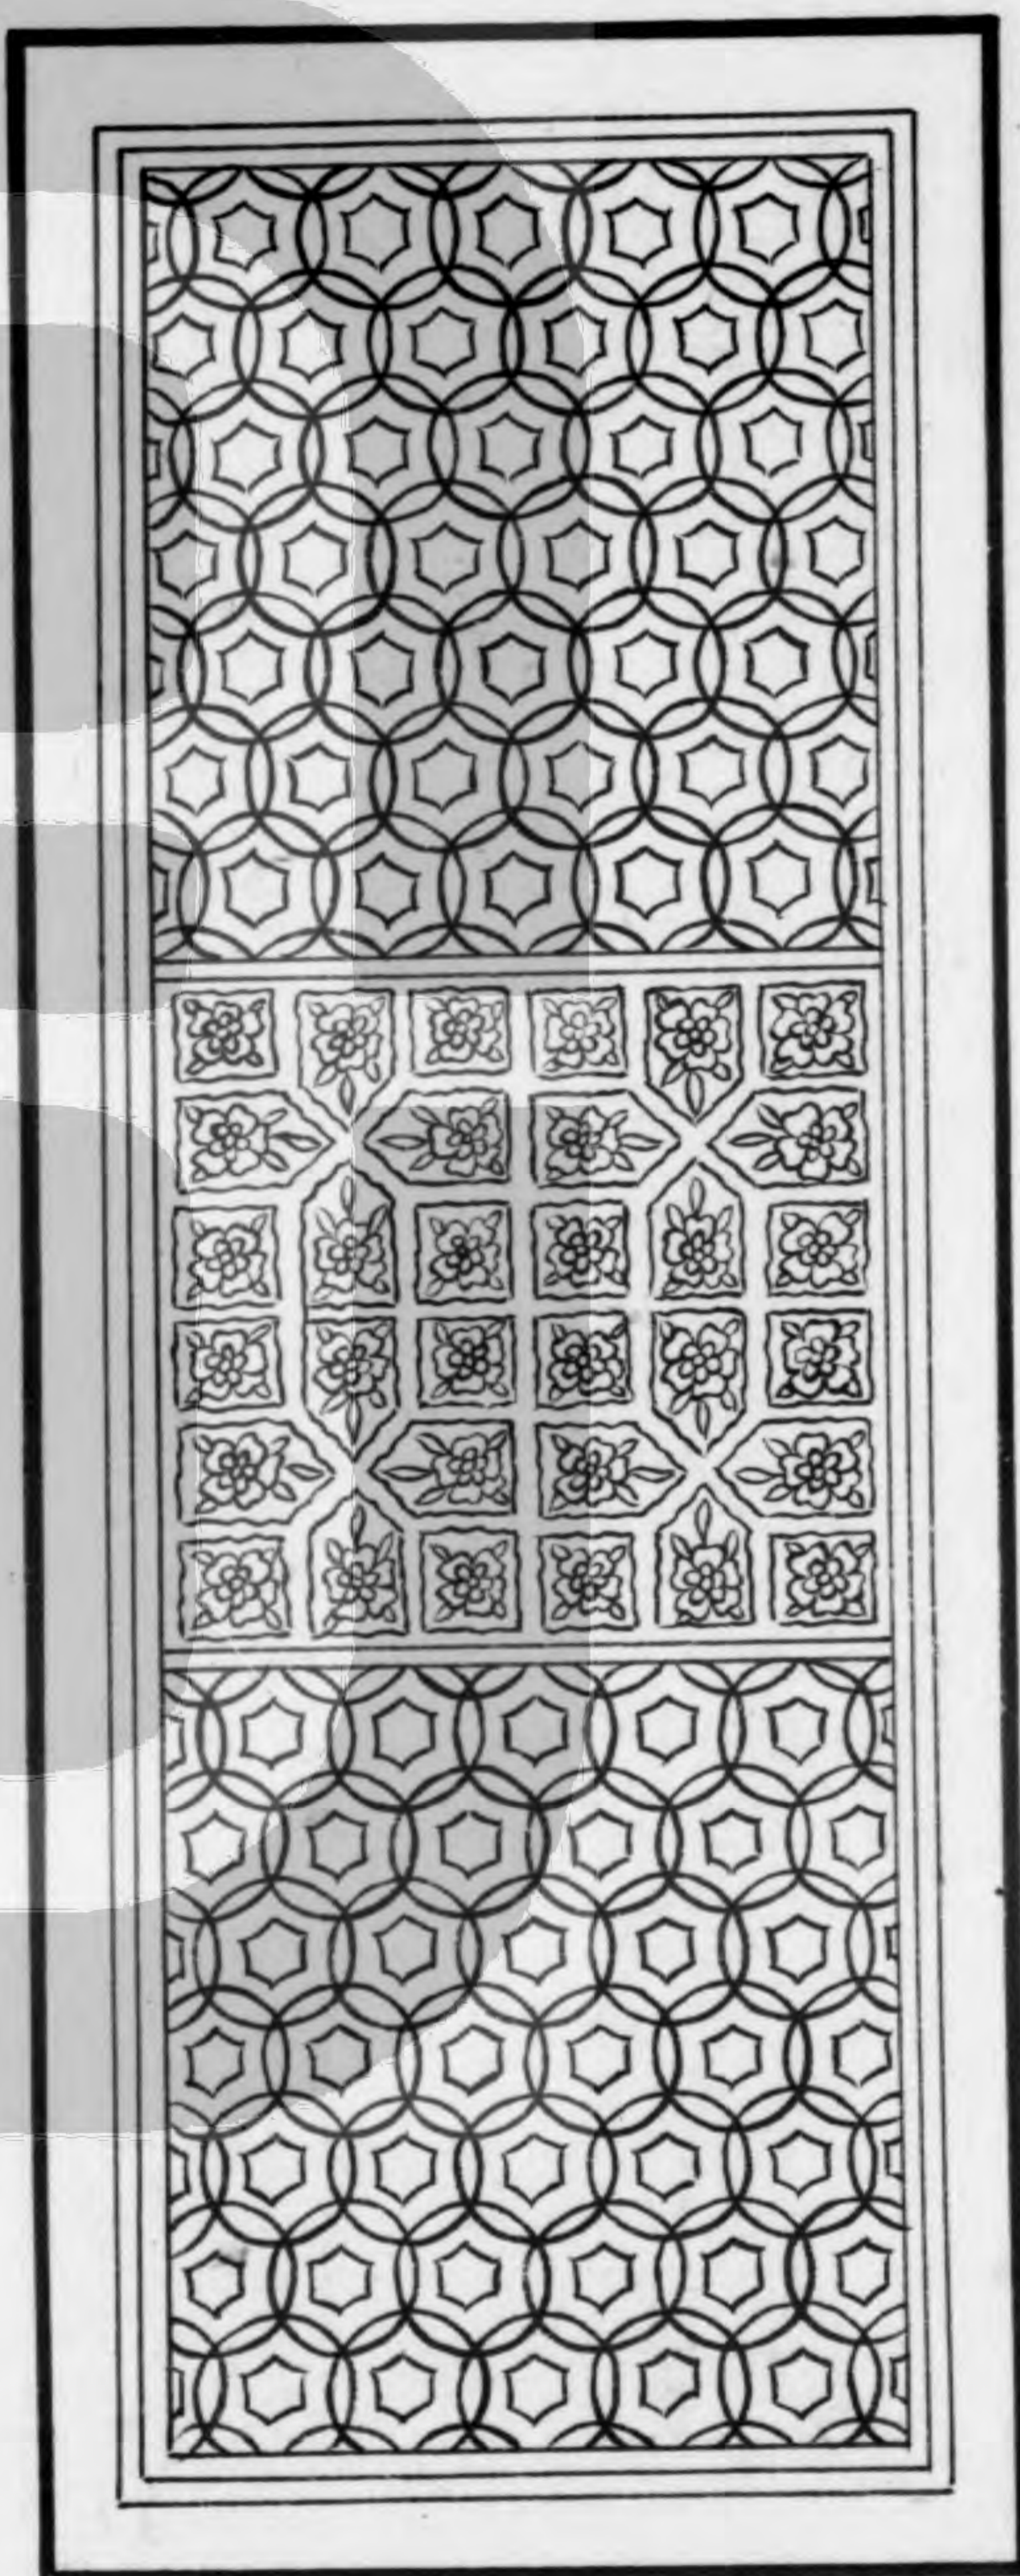


鬪十二

鬪十八

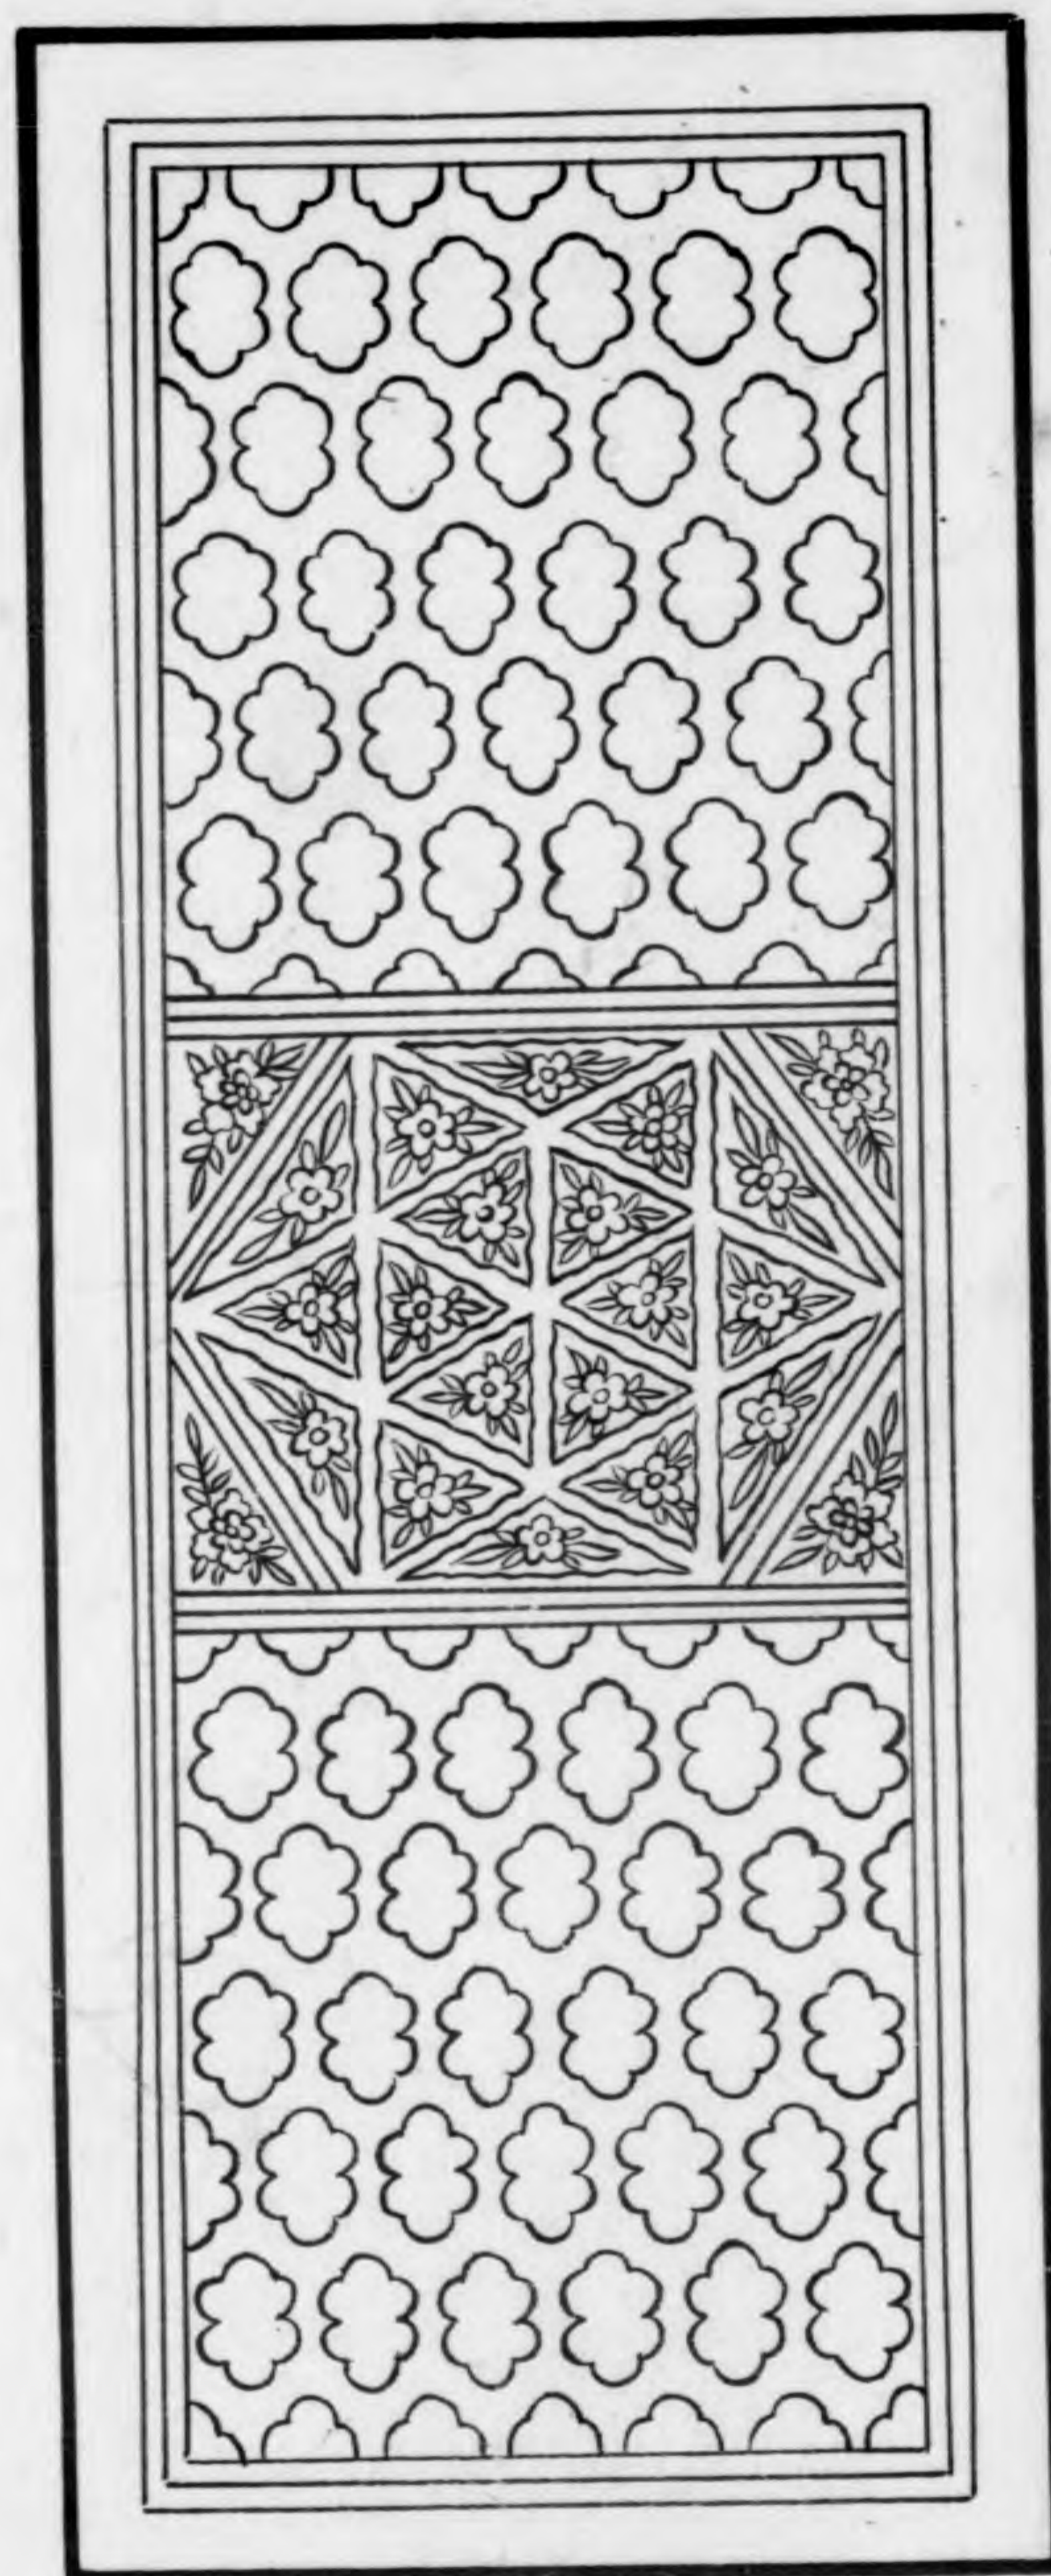

櫺子雲頭身
內一混心出
單線壓邊線

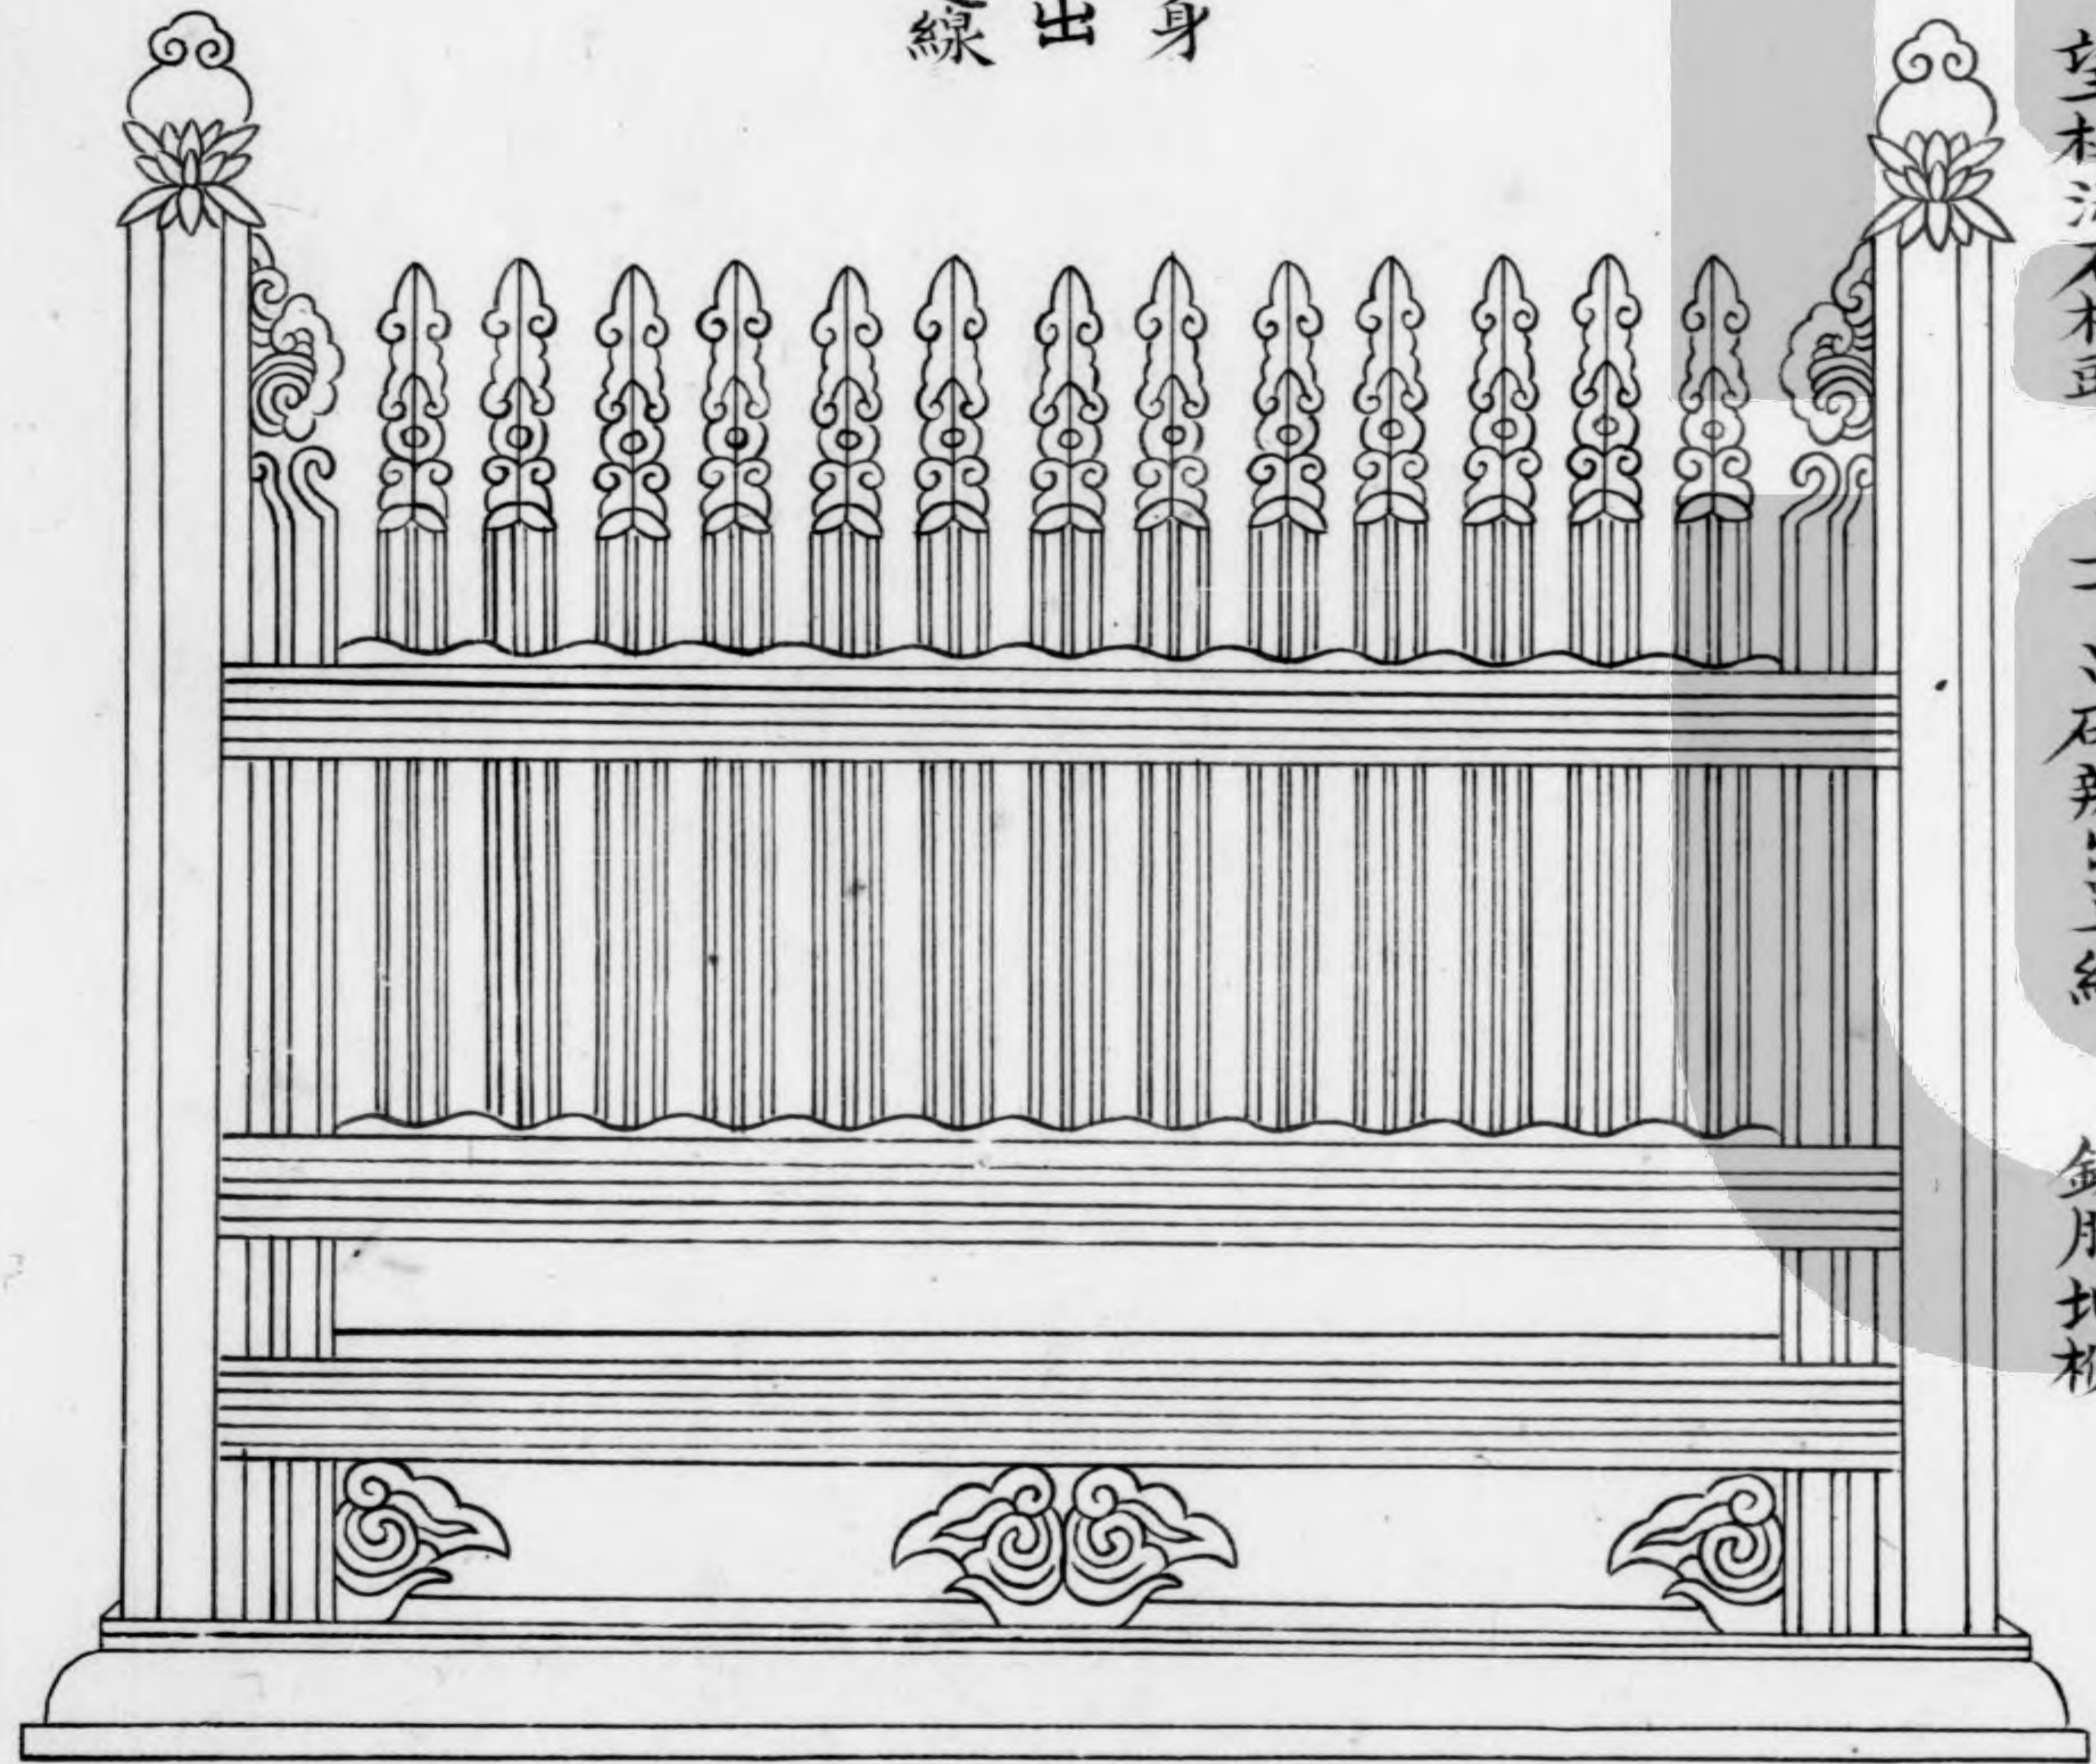


望柱海石榴頭


上下串破瓣出單線

鈇脚地枋

重臺瘦項鈞闌

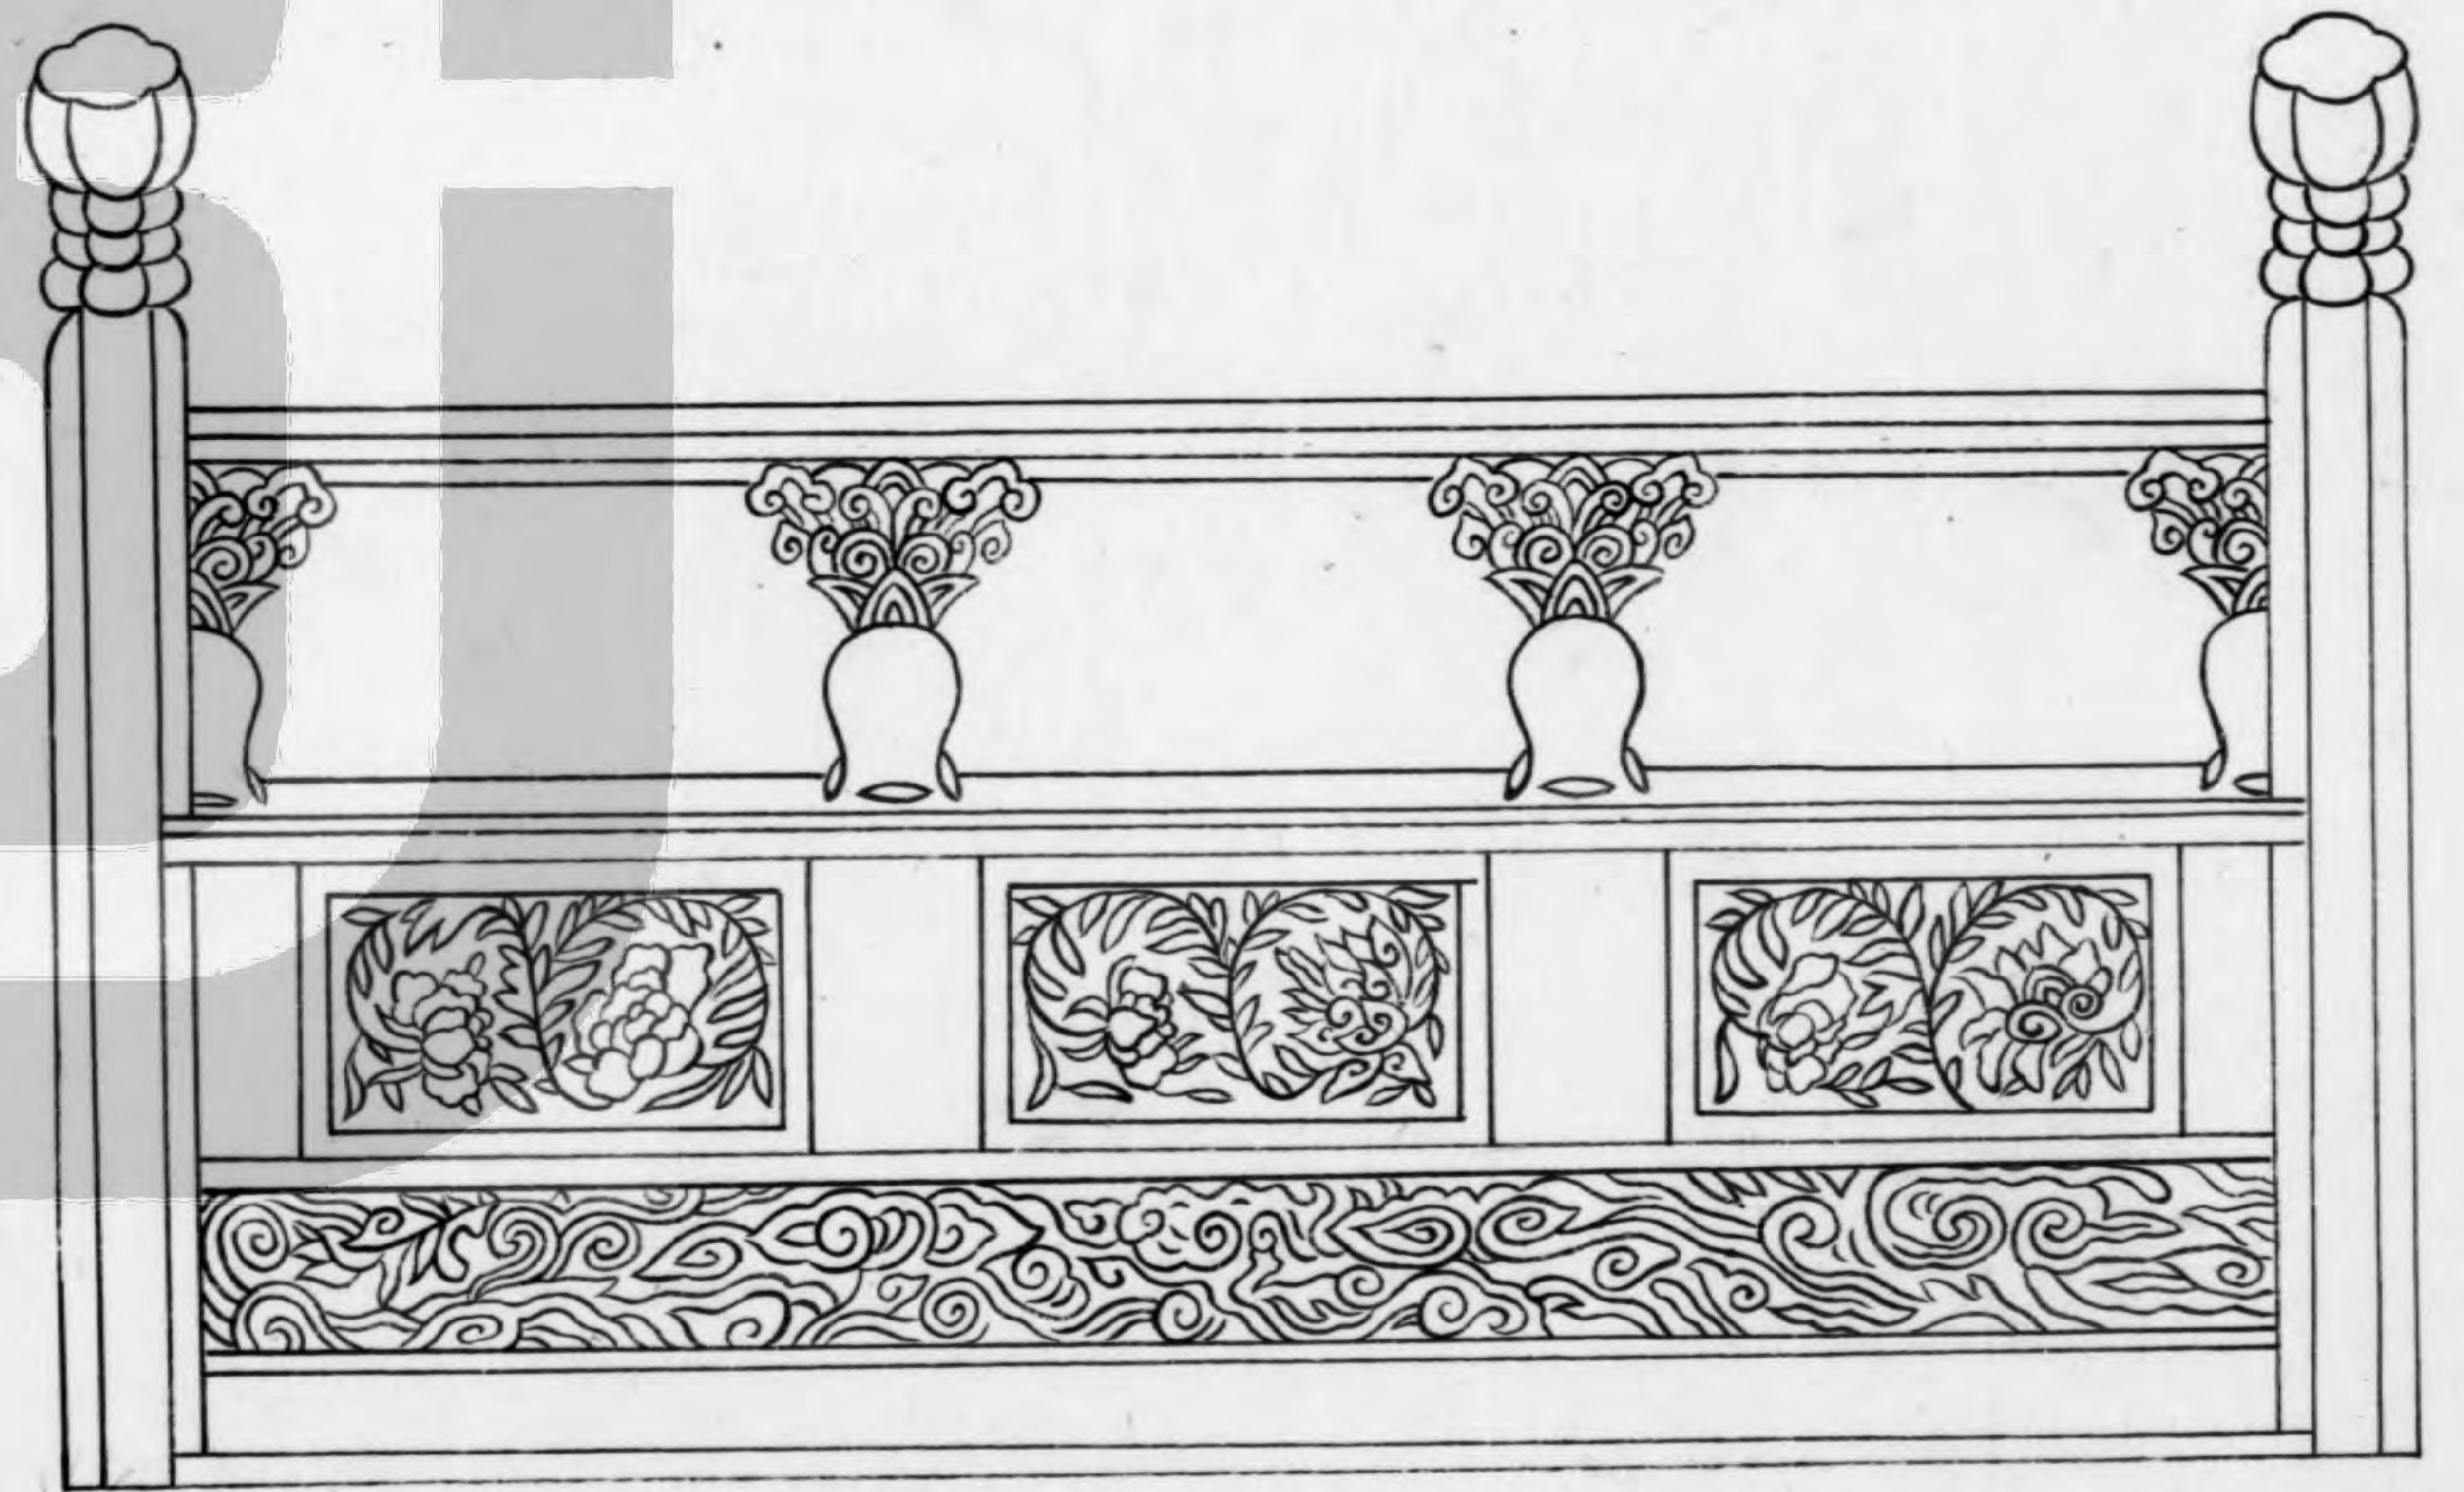


華帶牌

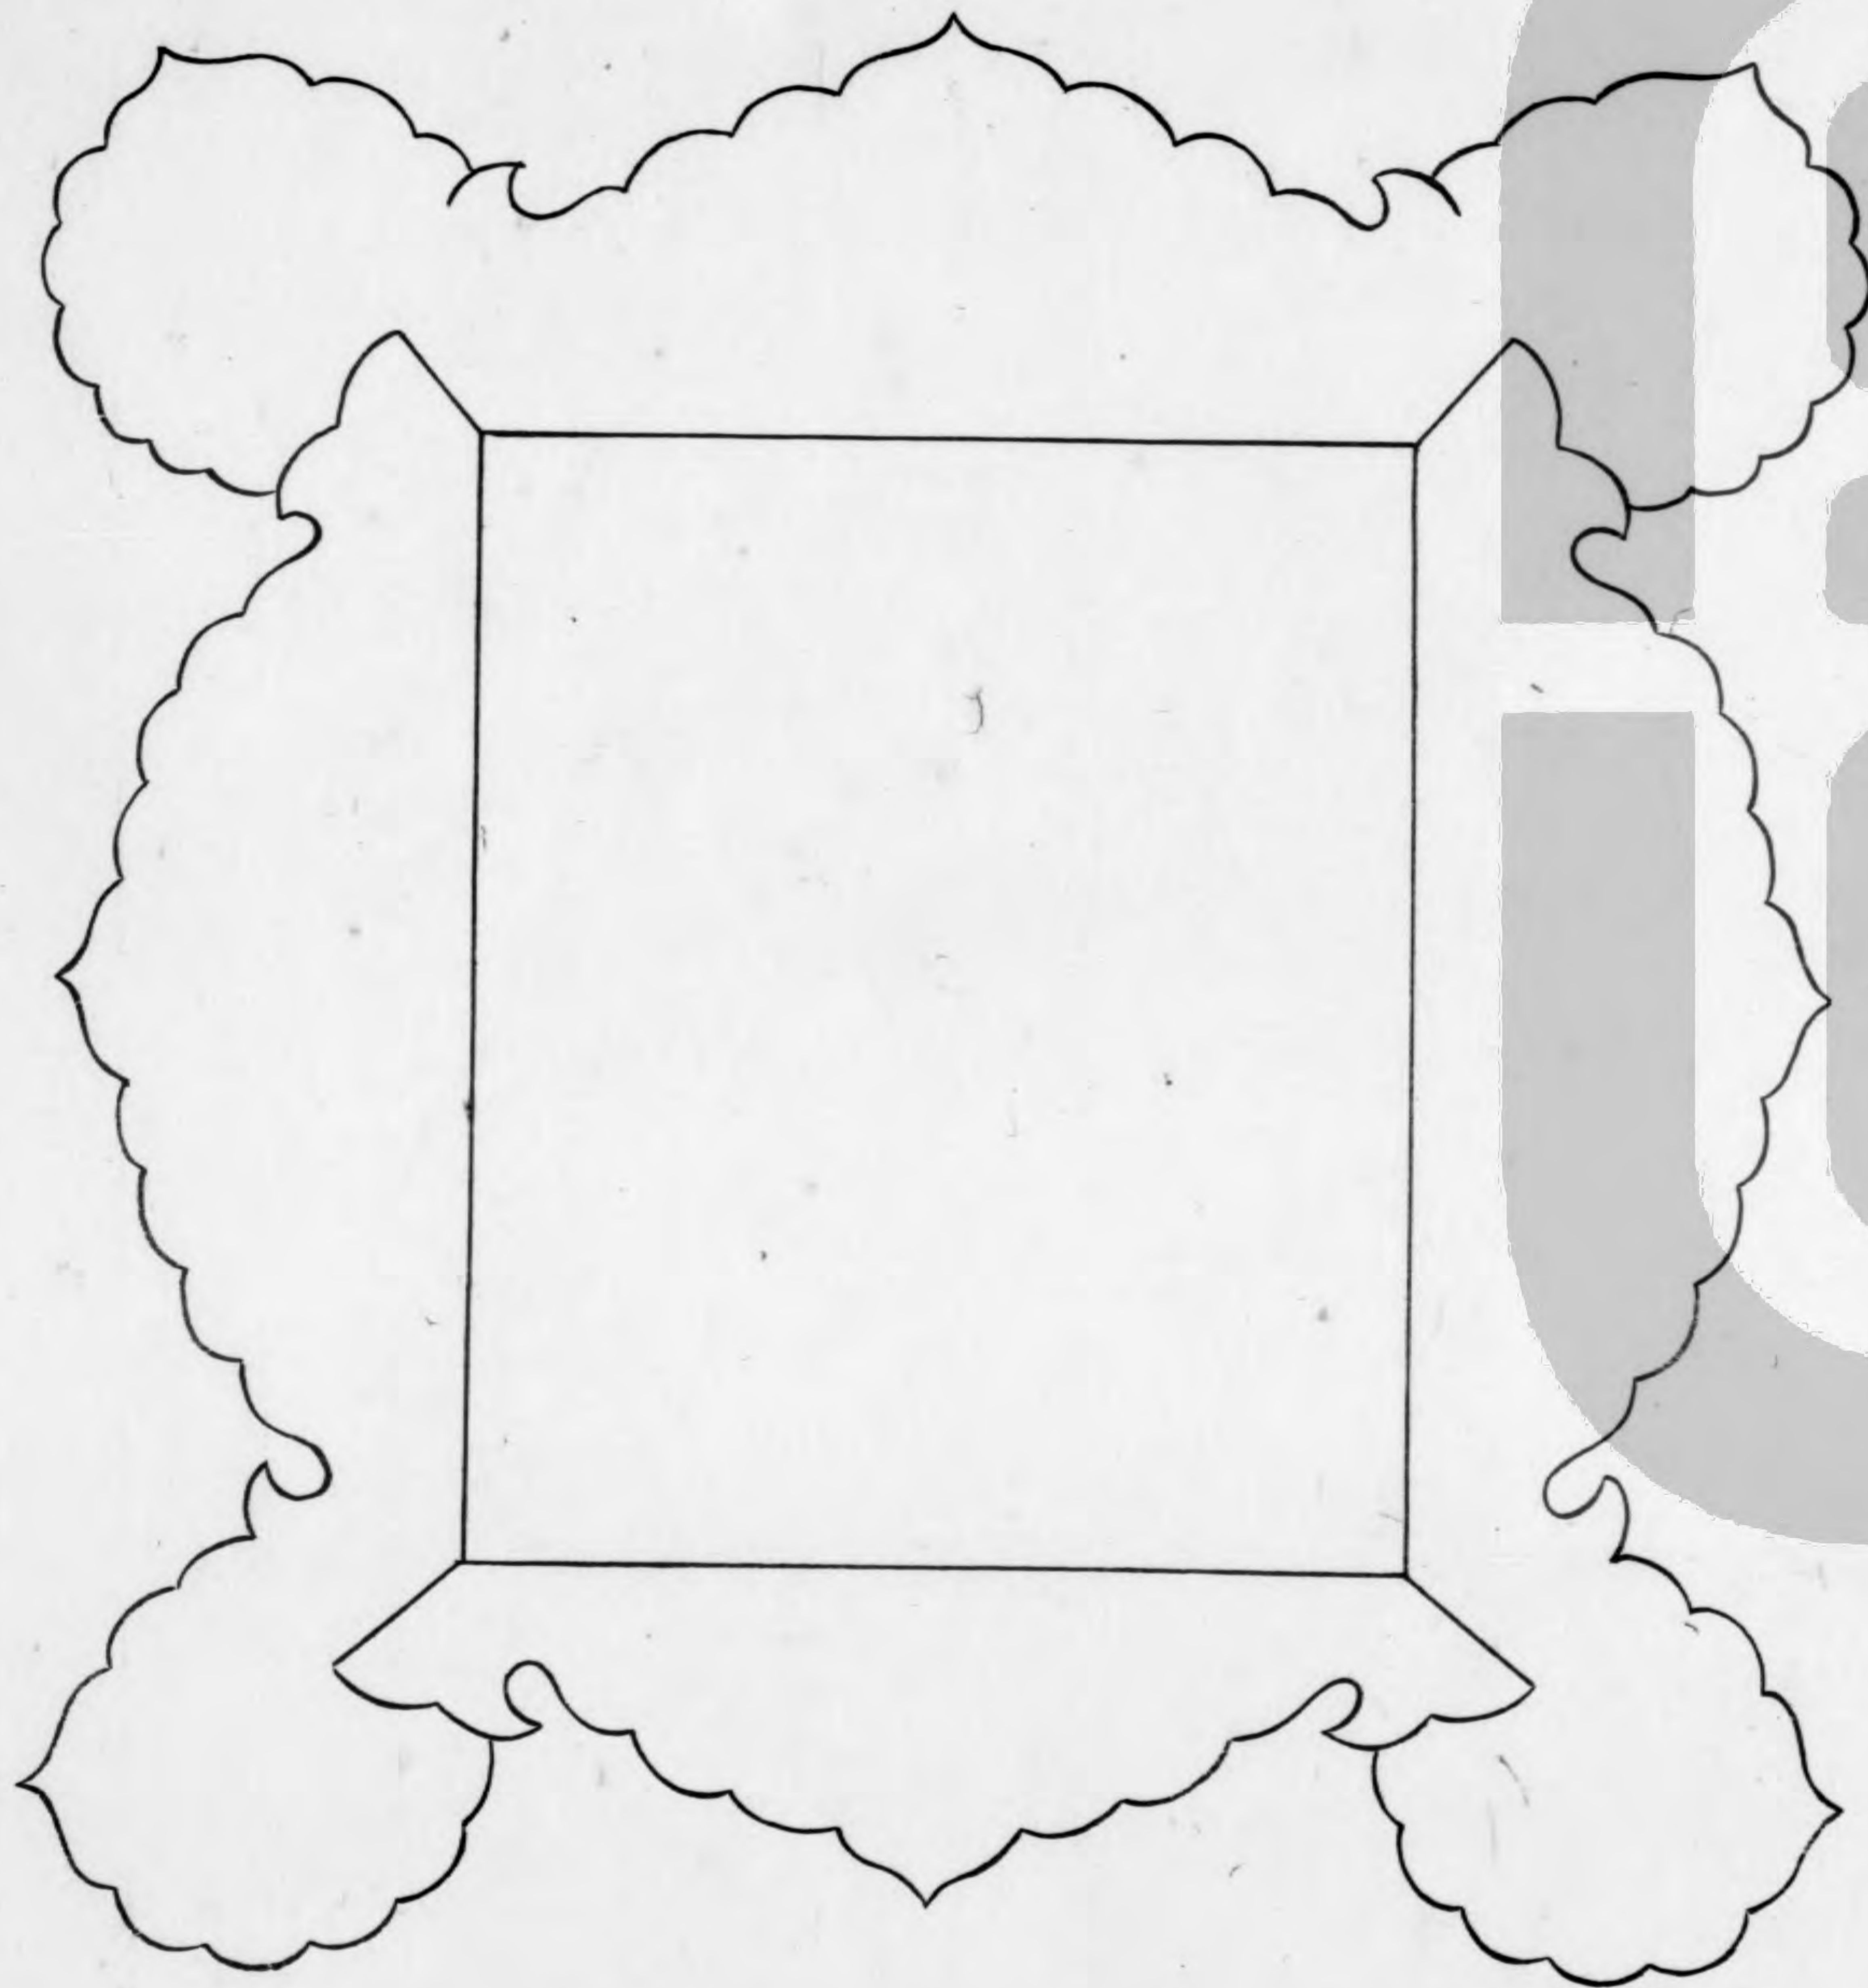


殿閣門亭等牌第三

櫺子海石榴
頭身內同上

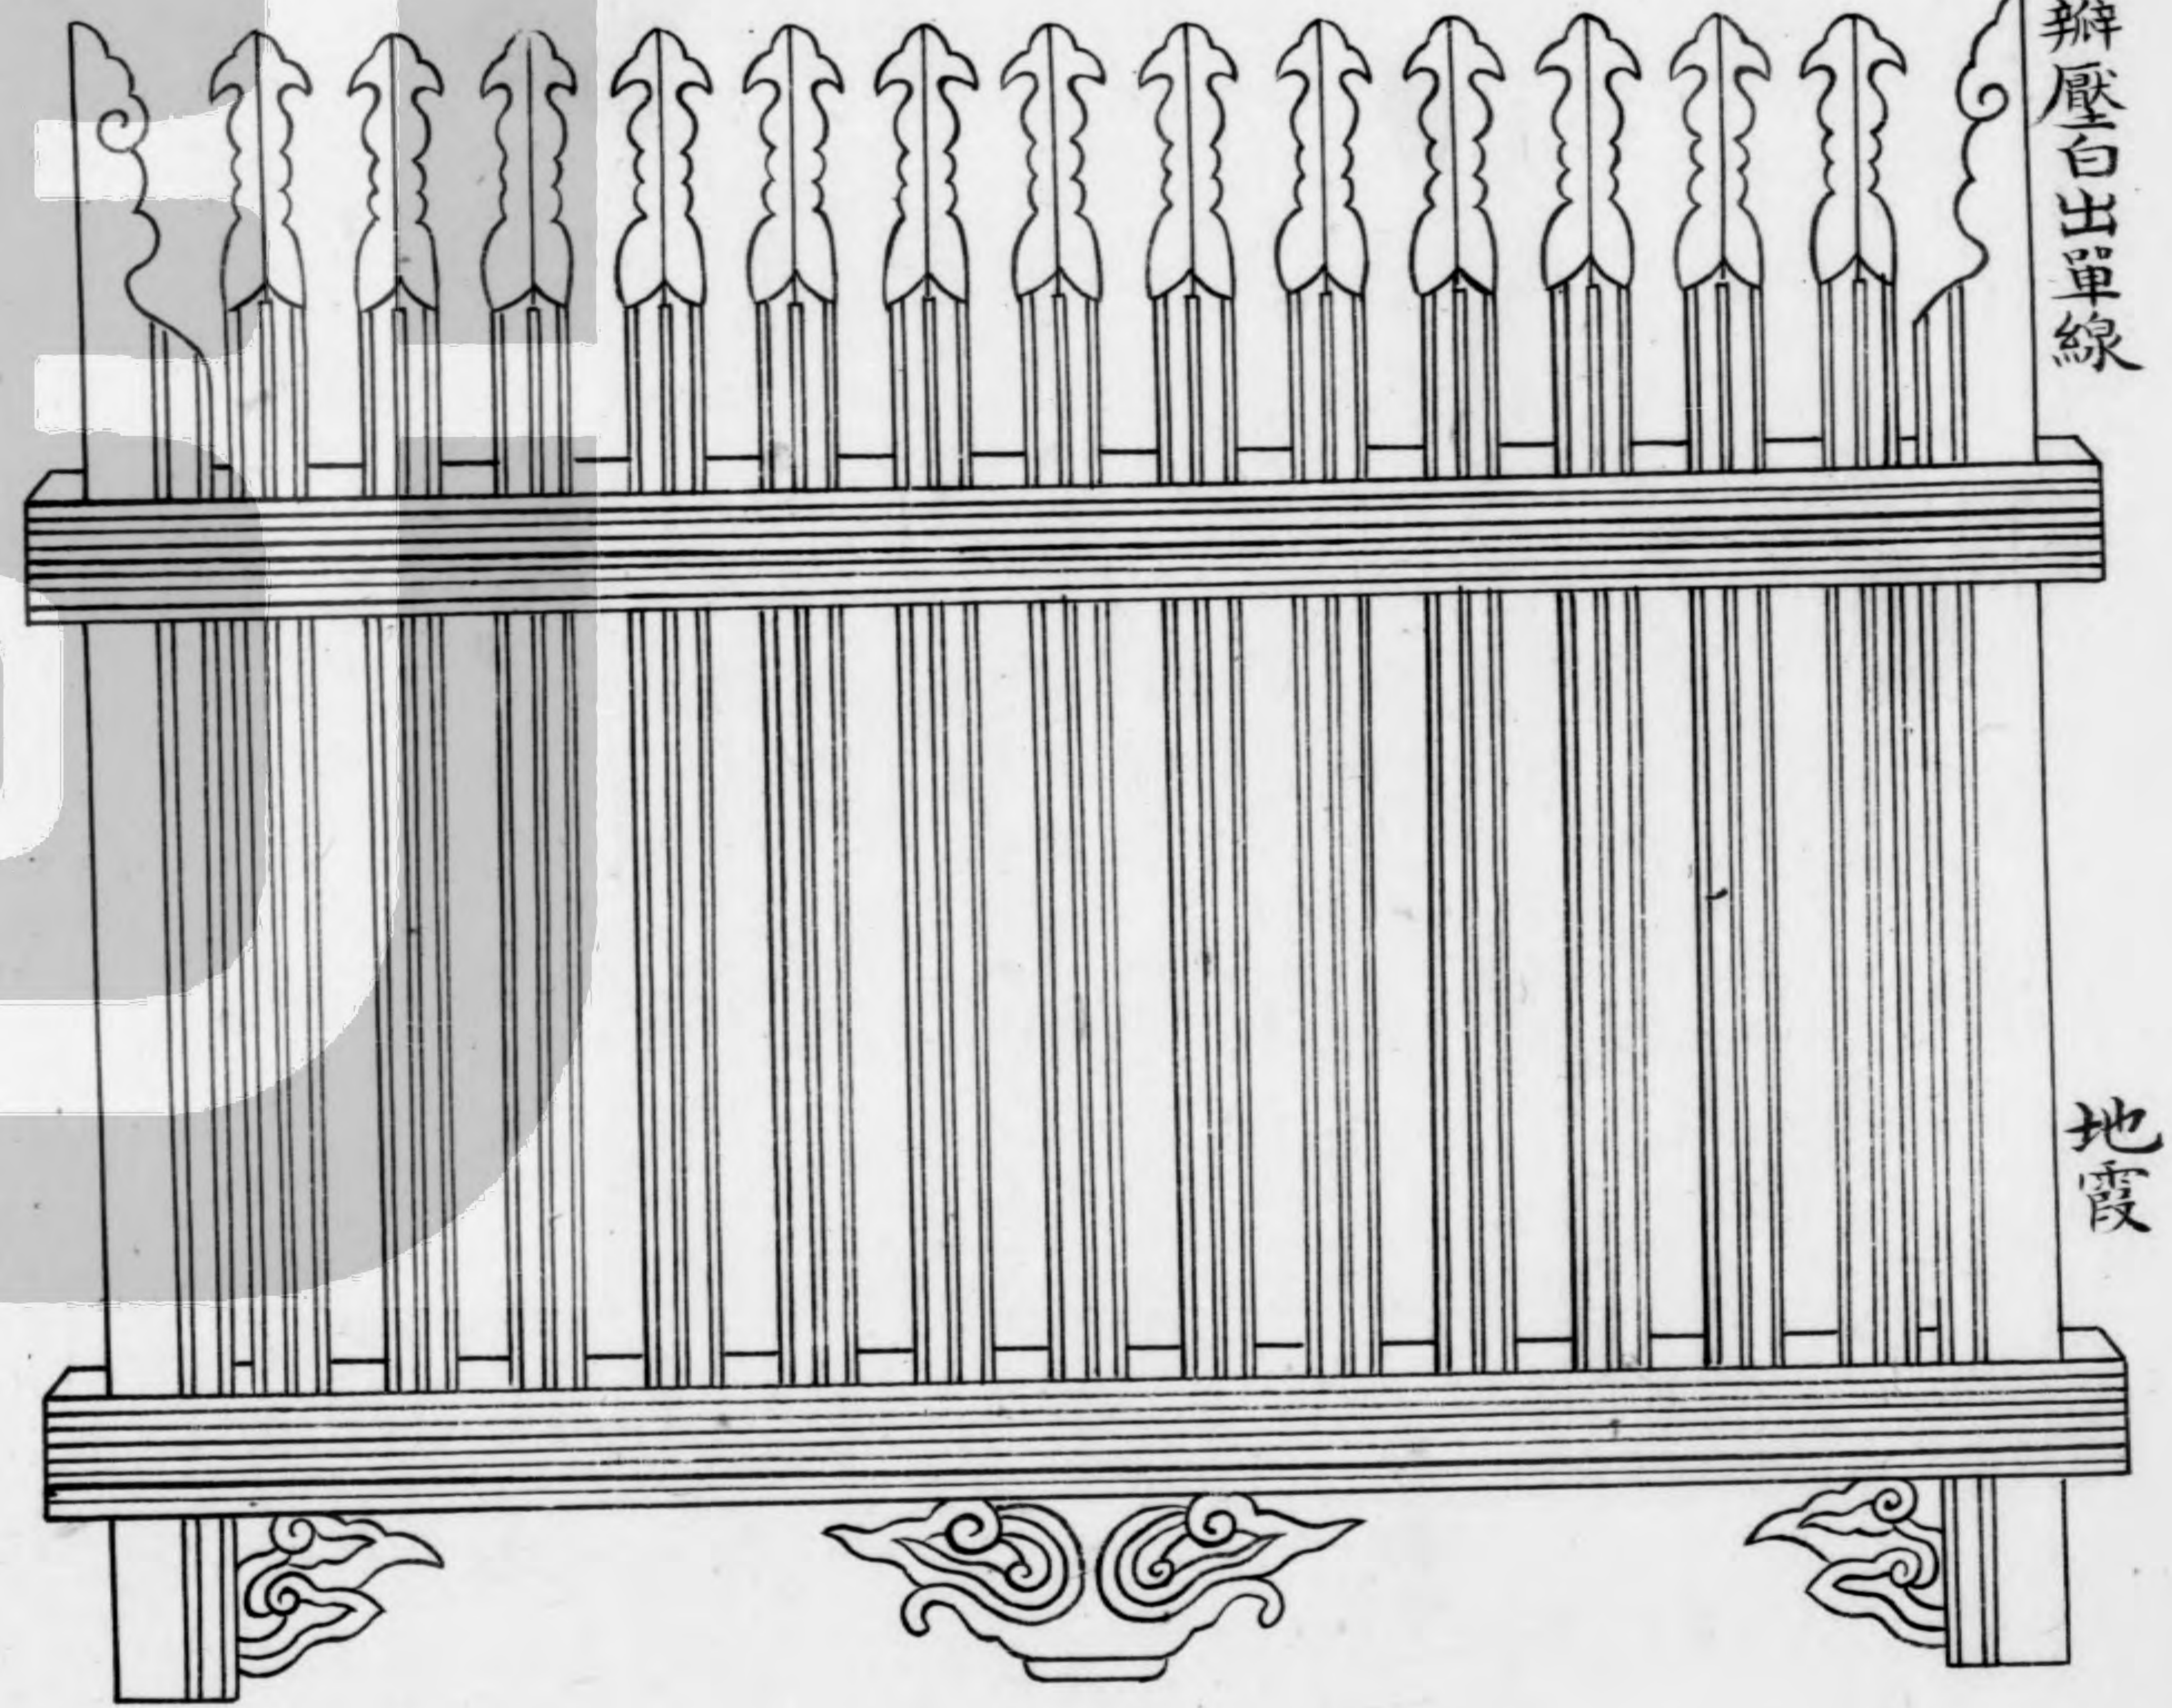

上下串破瓣壓百出單線


地霞

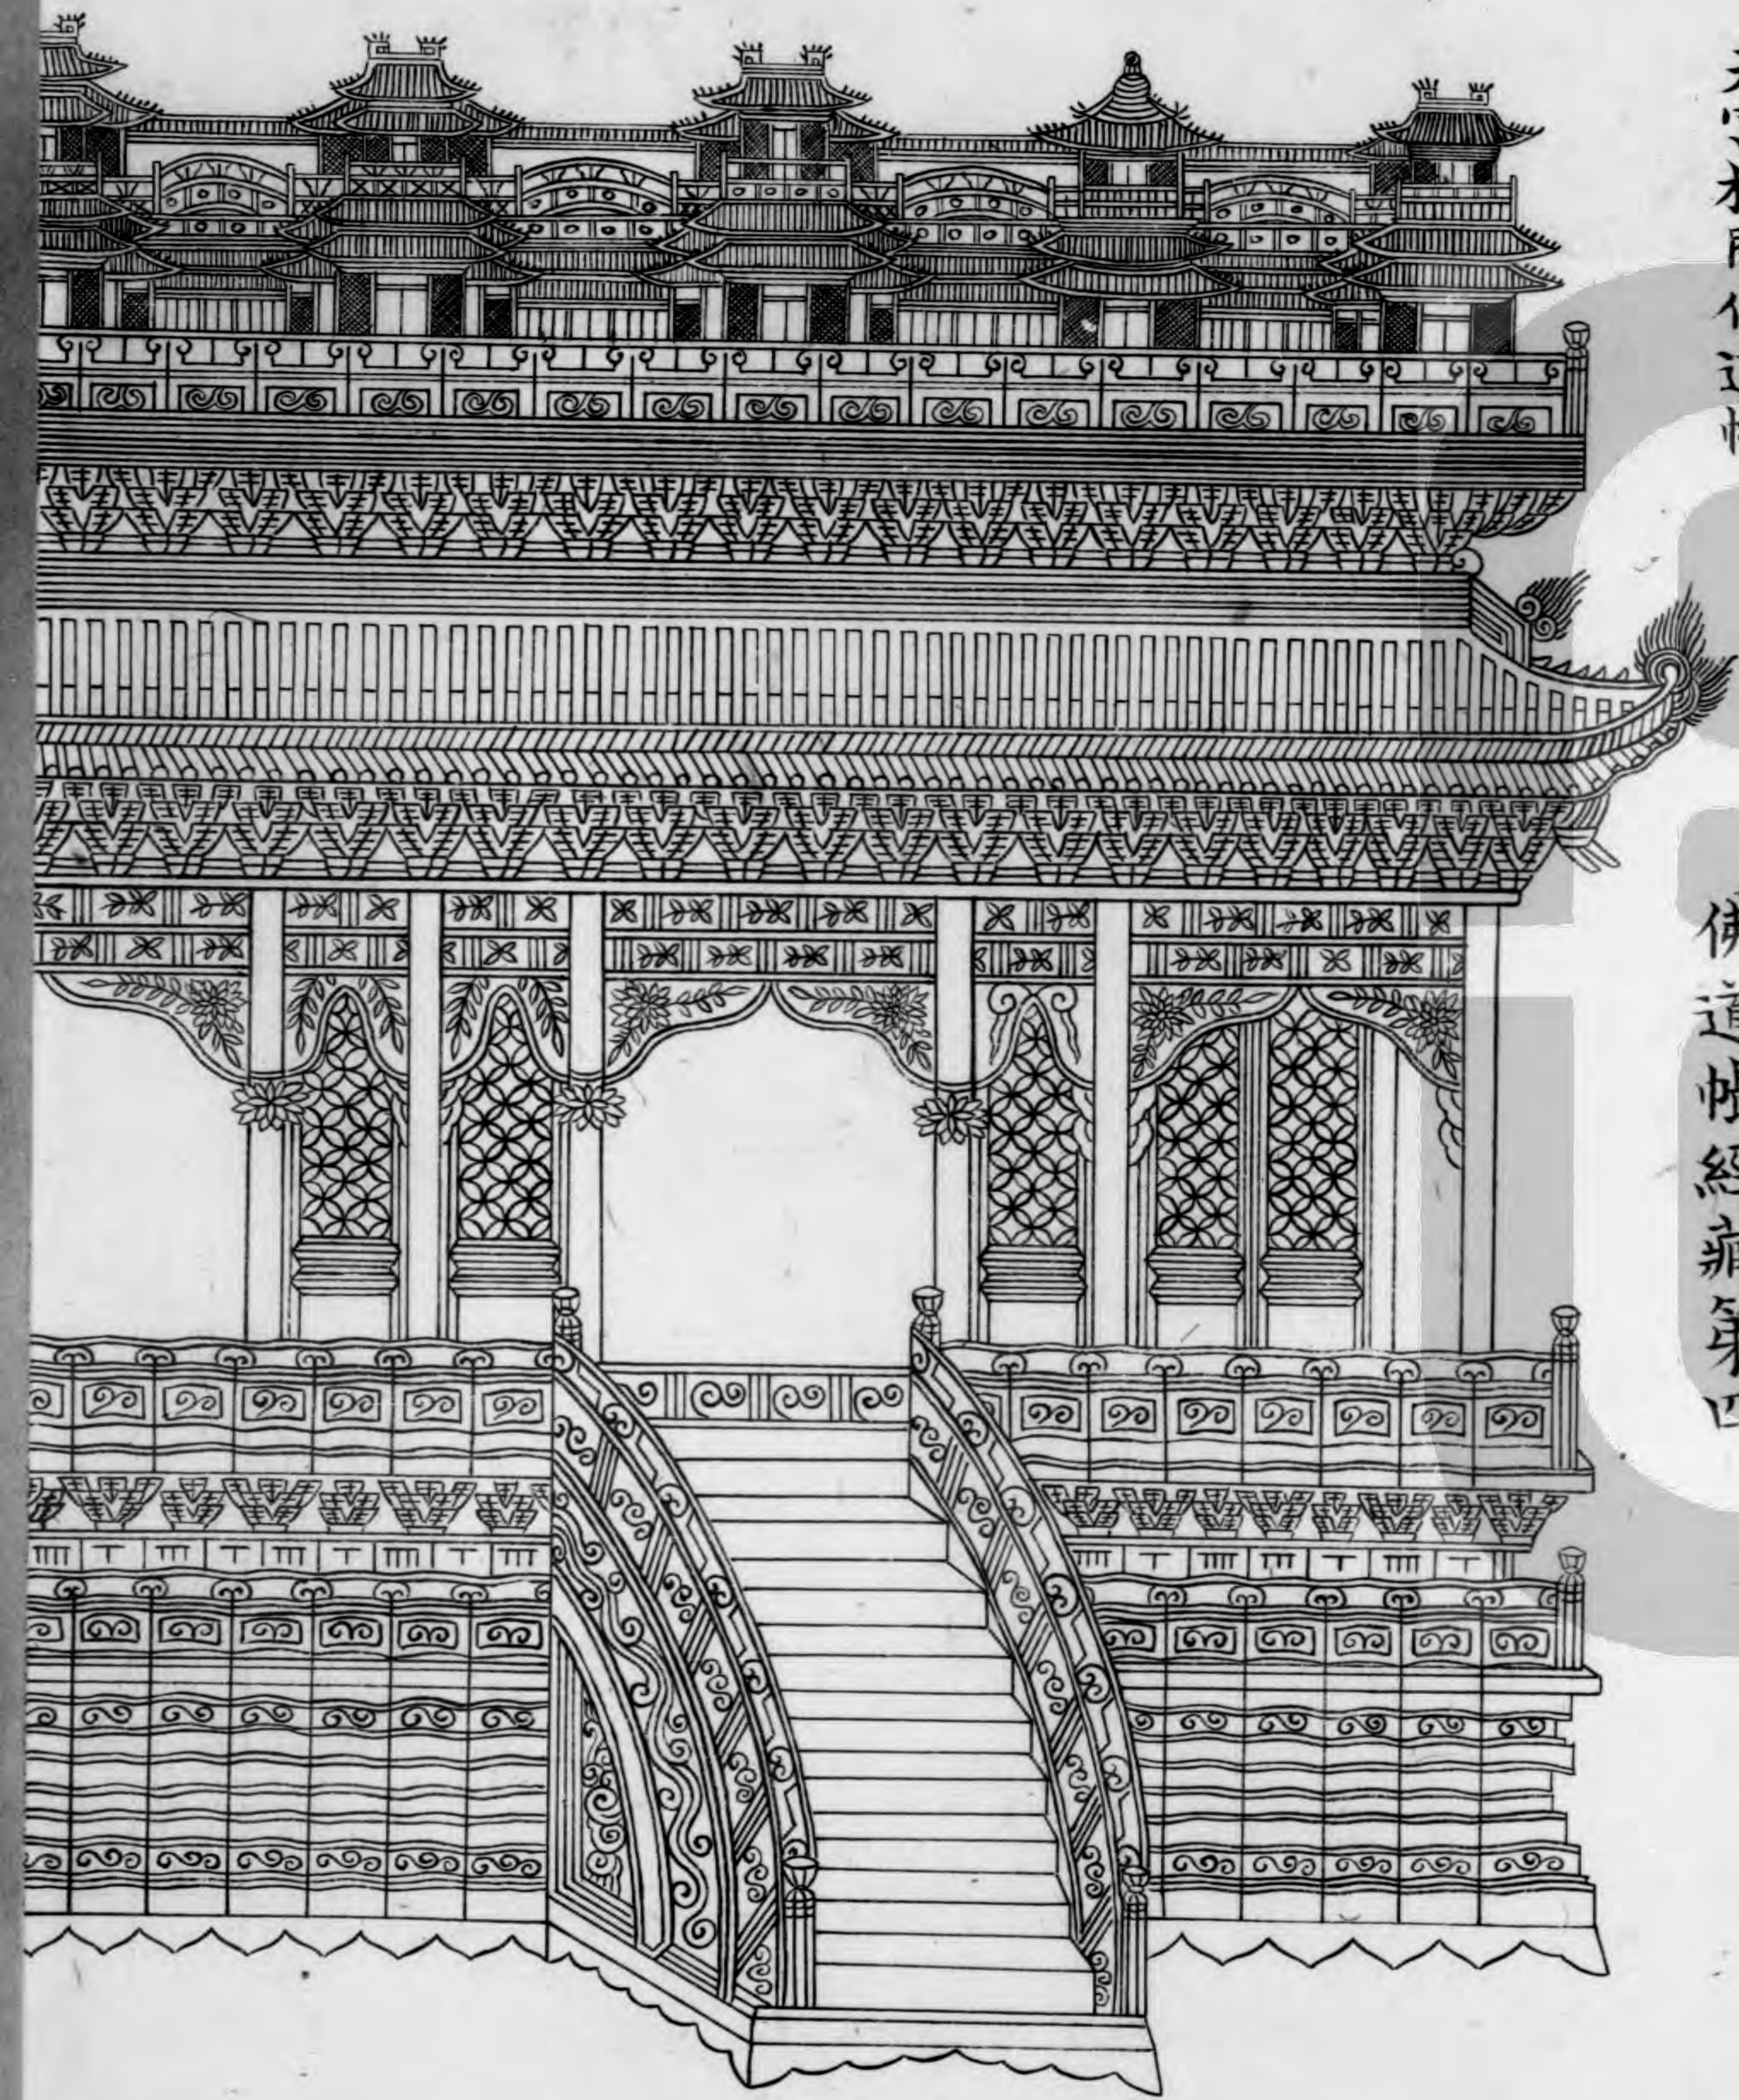



天宮樓閣佛道帳

佛道帳經藏第四



風字牌

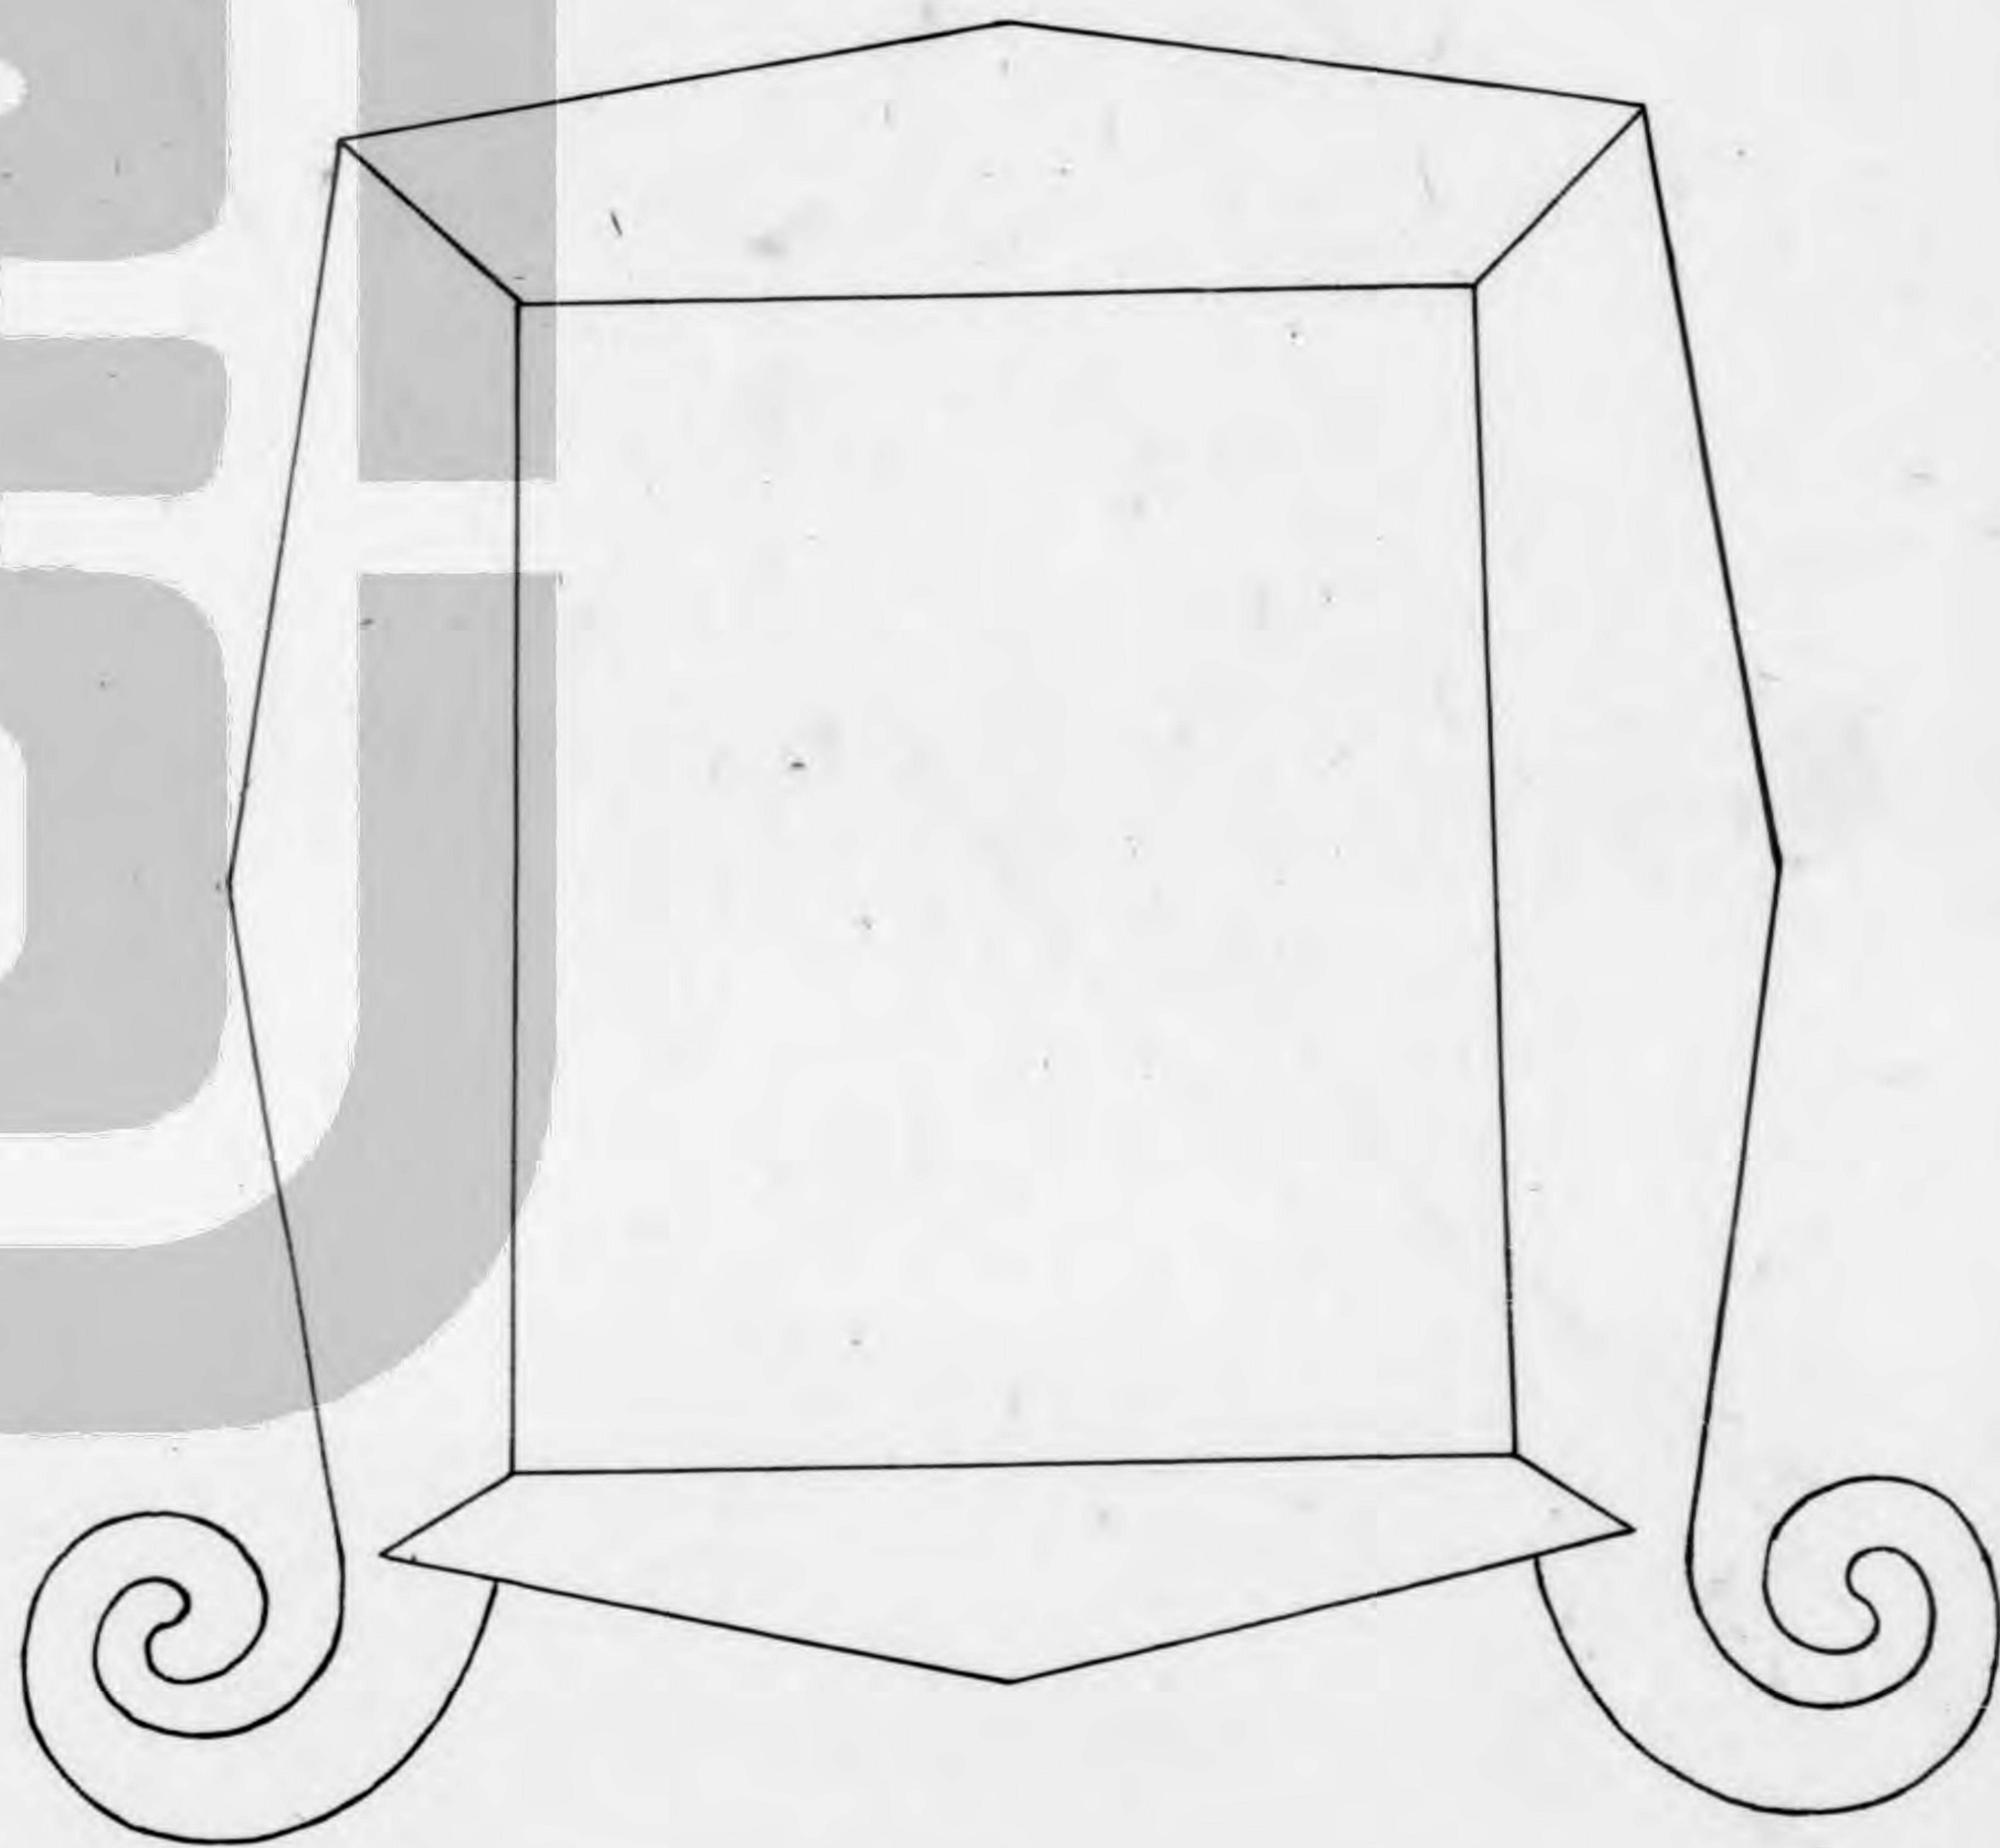


山華蕉葉佛道帳

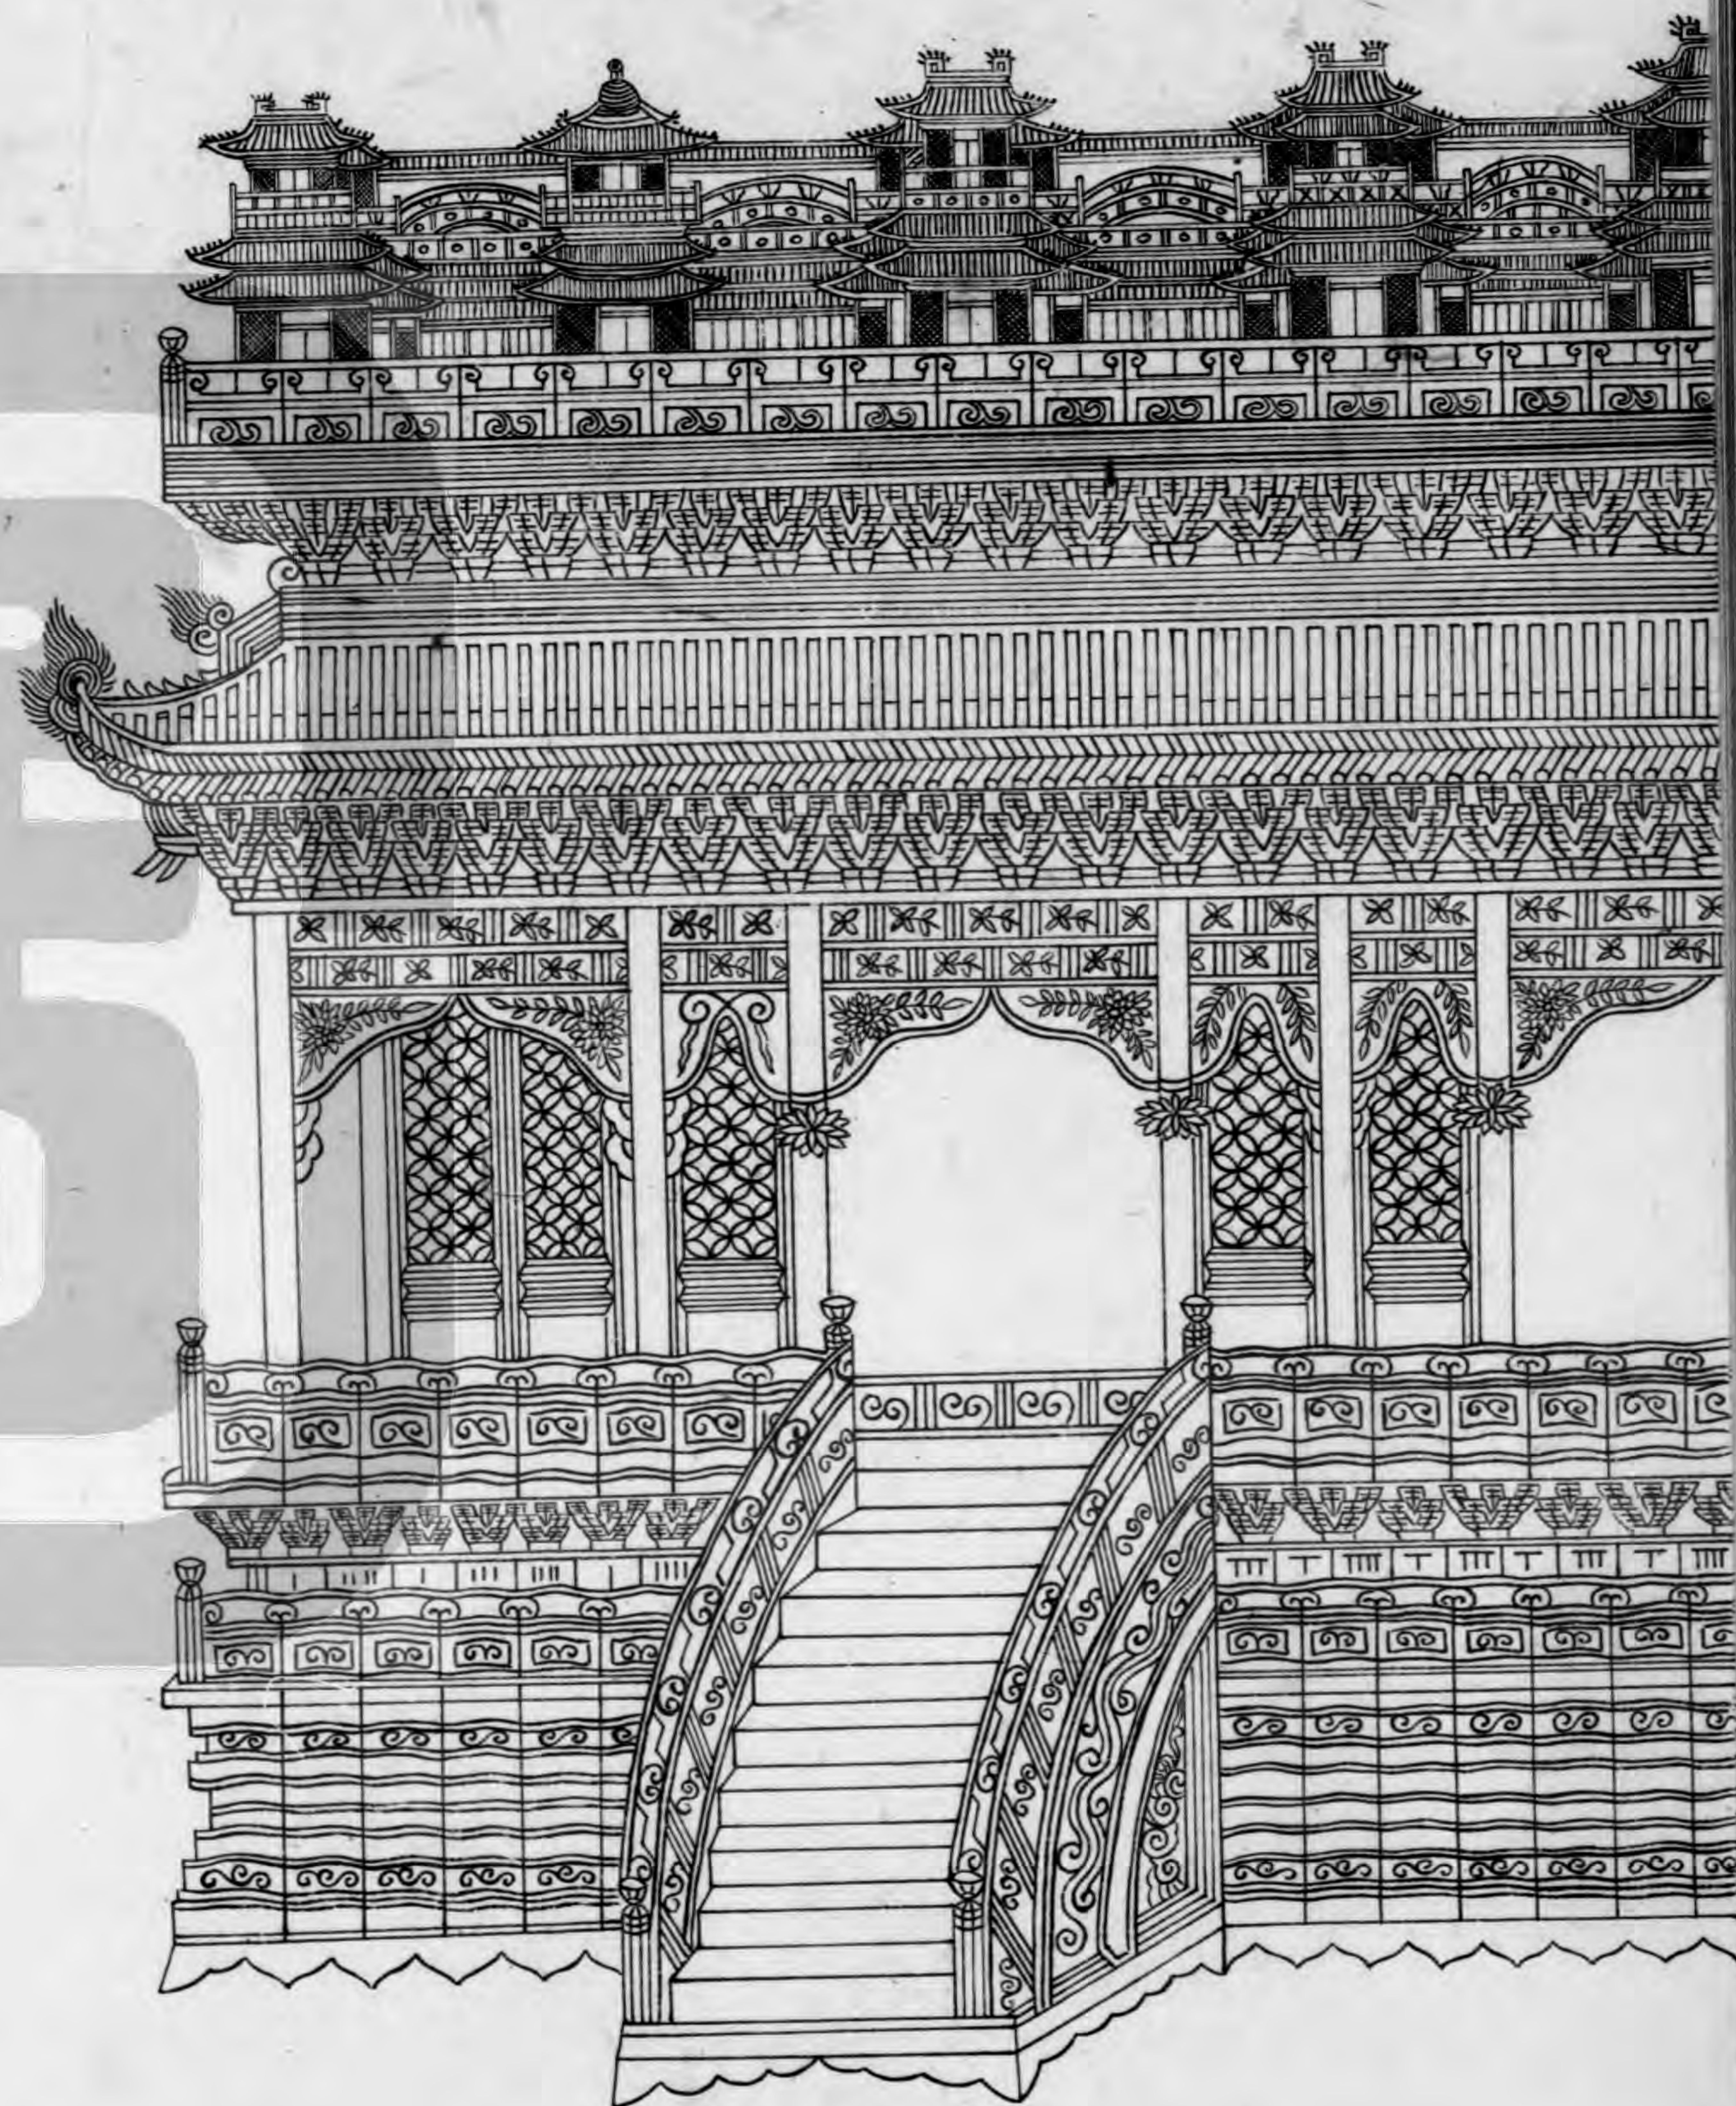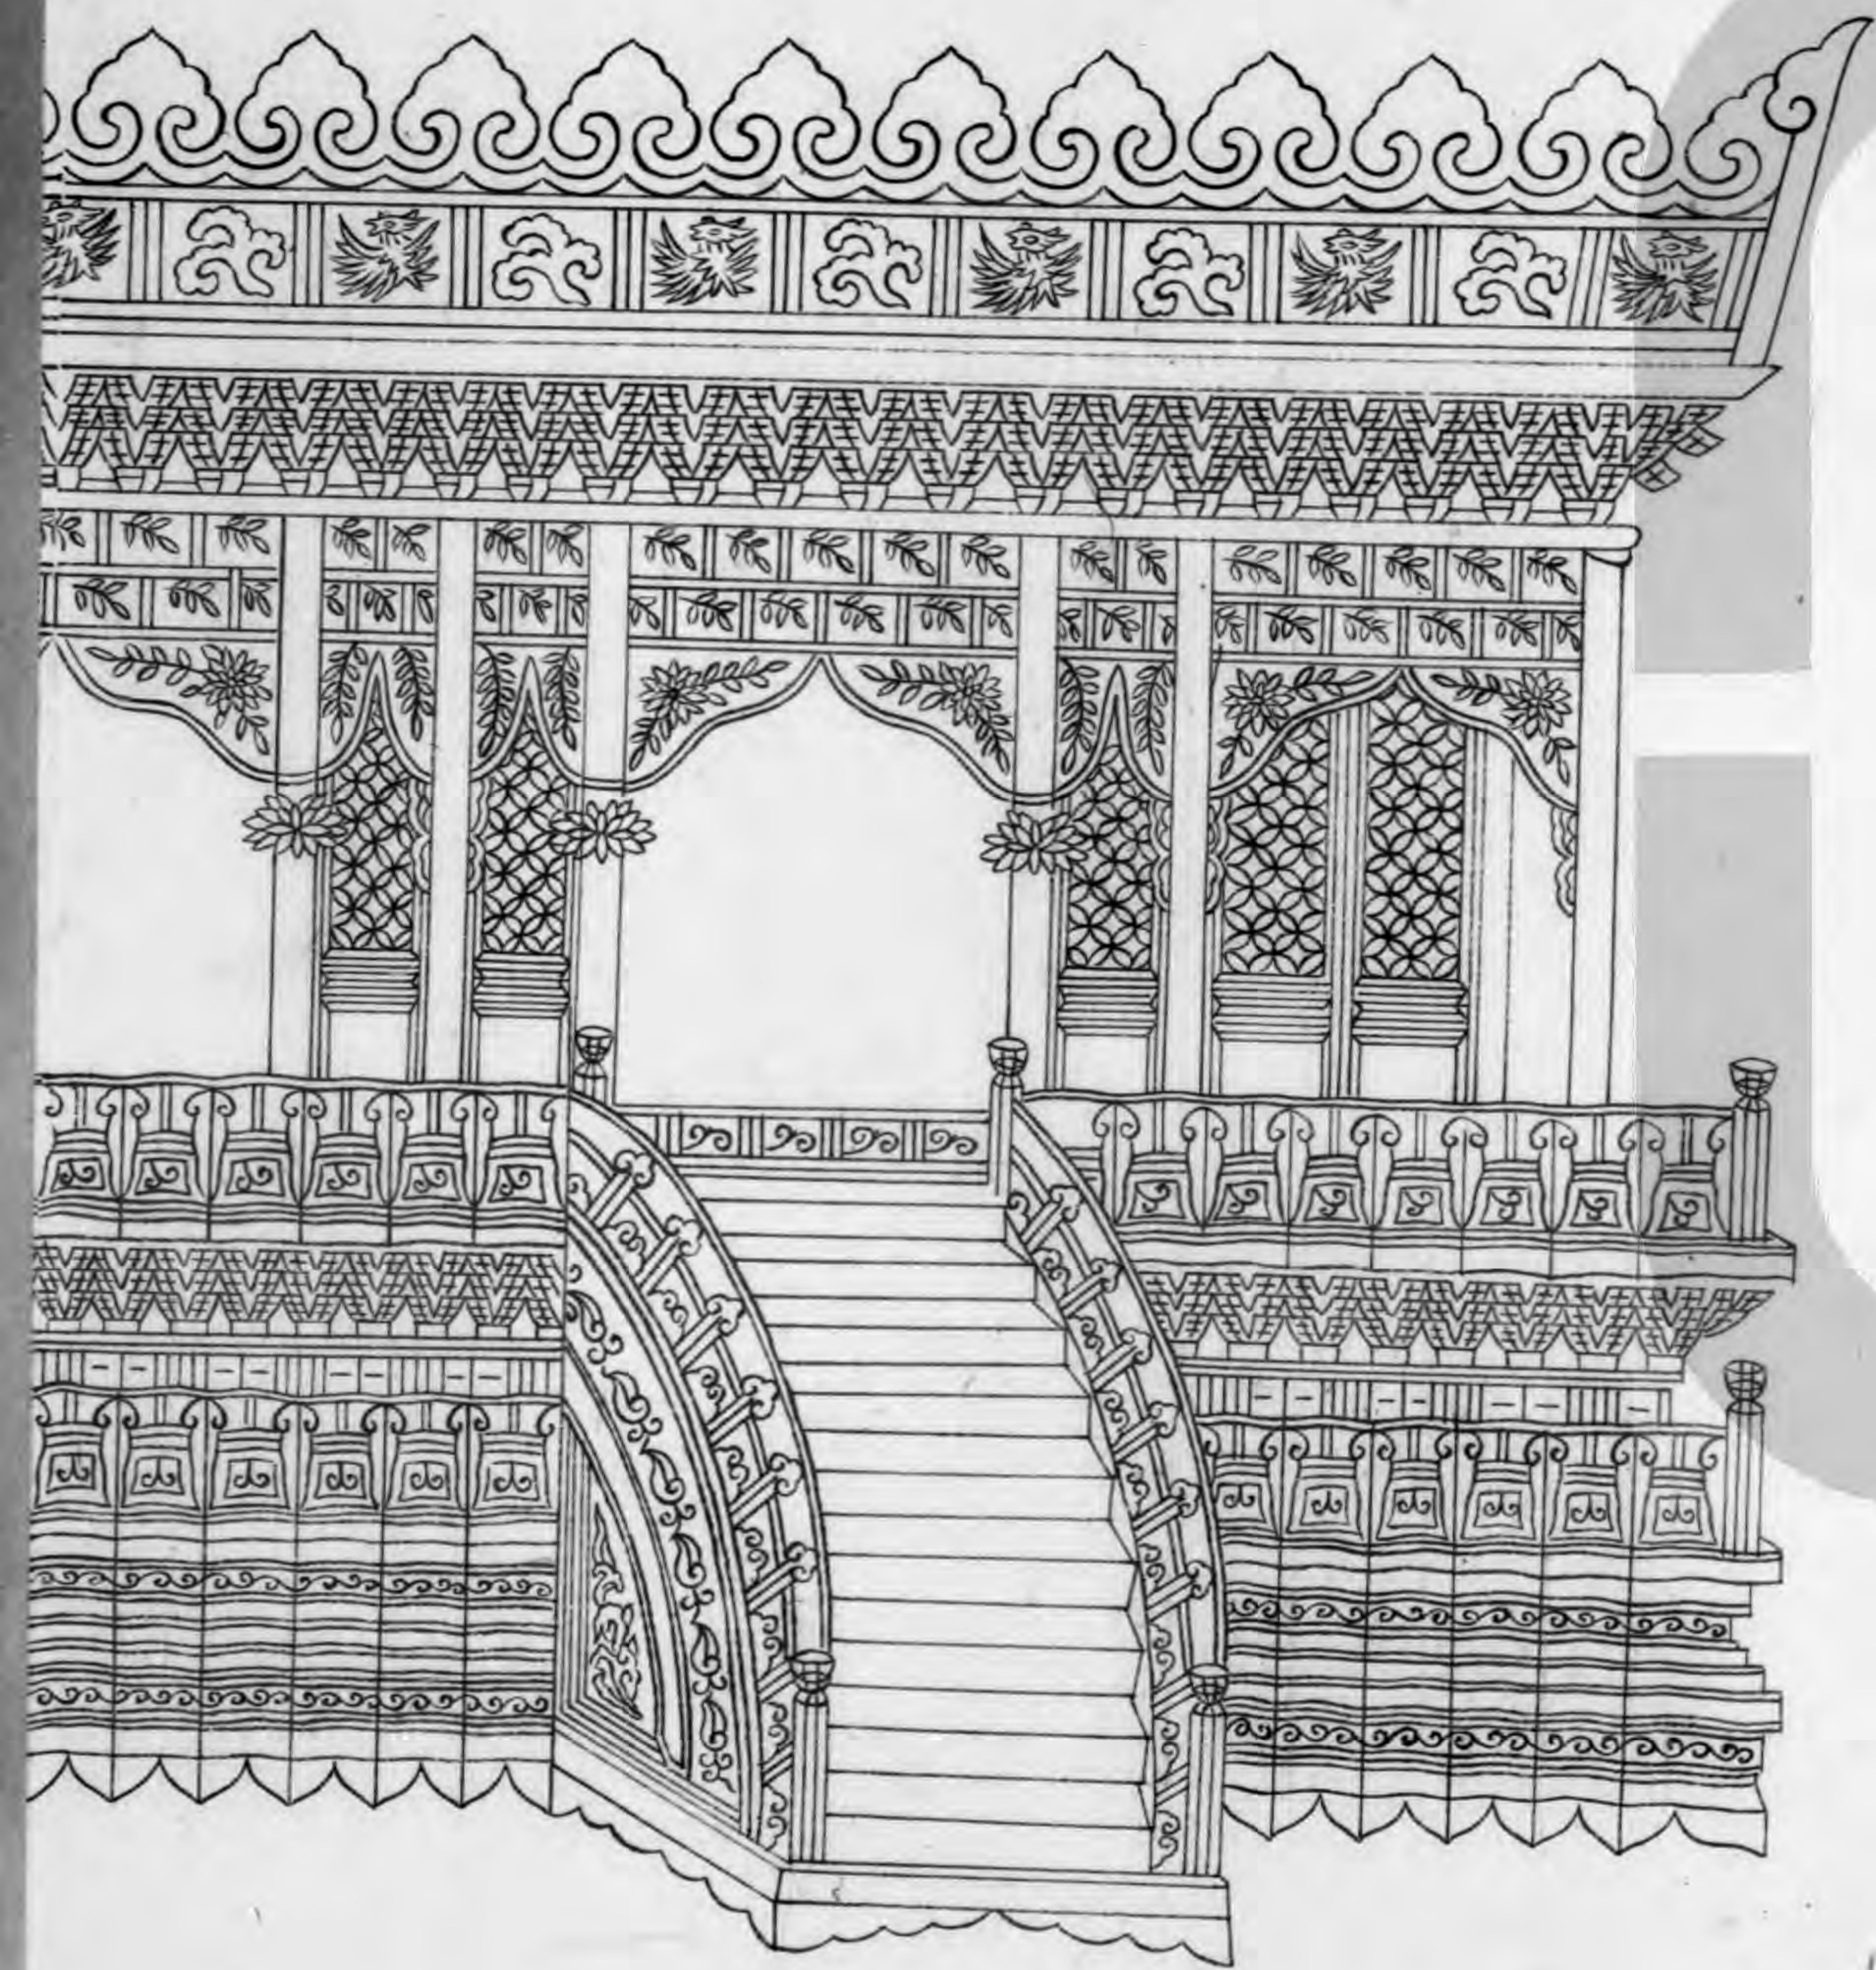


九脊牙脚小帳

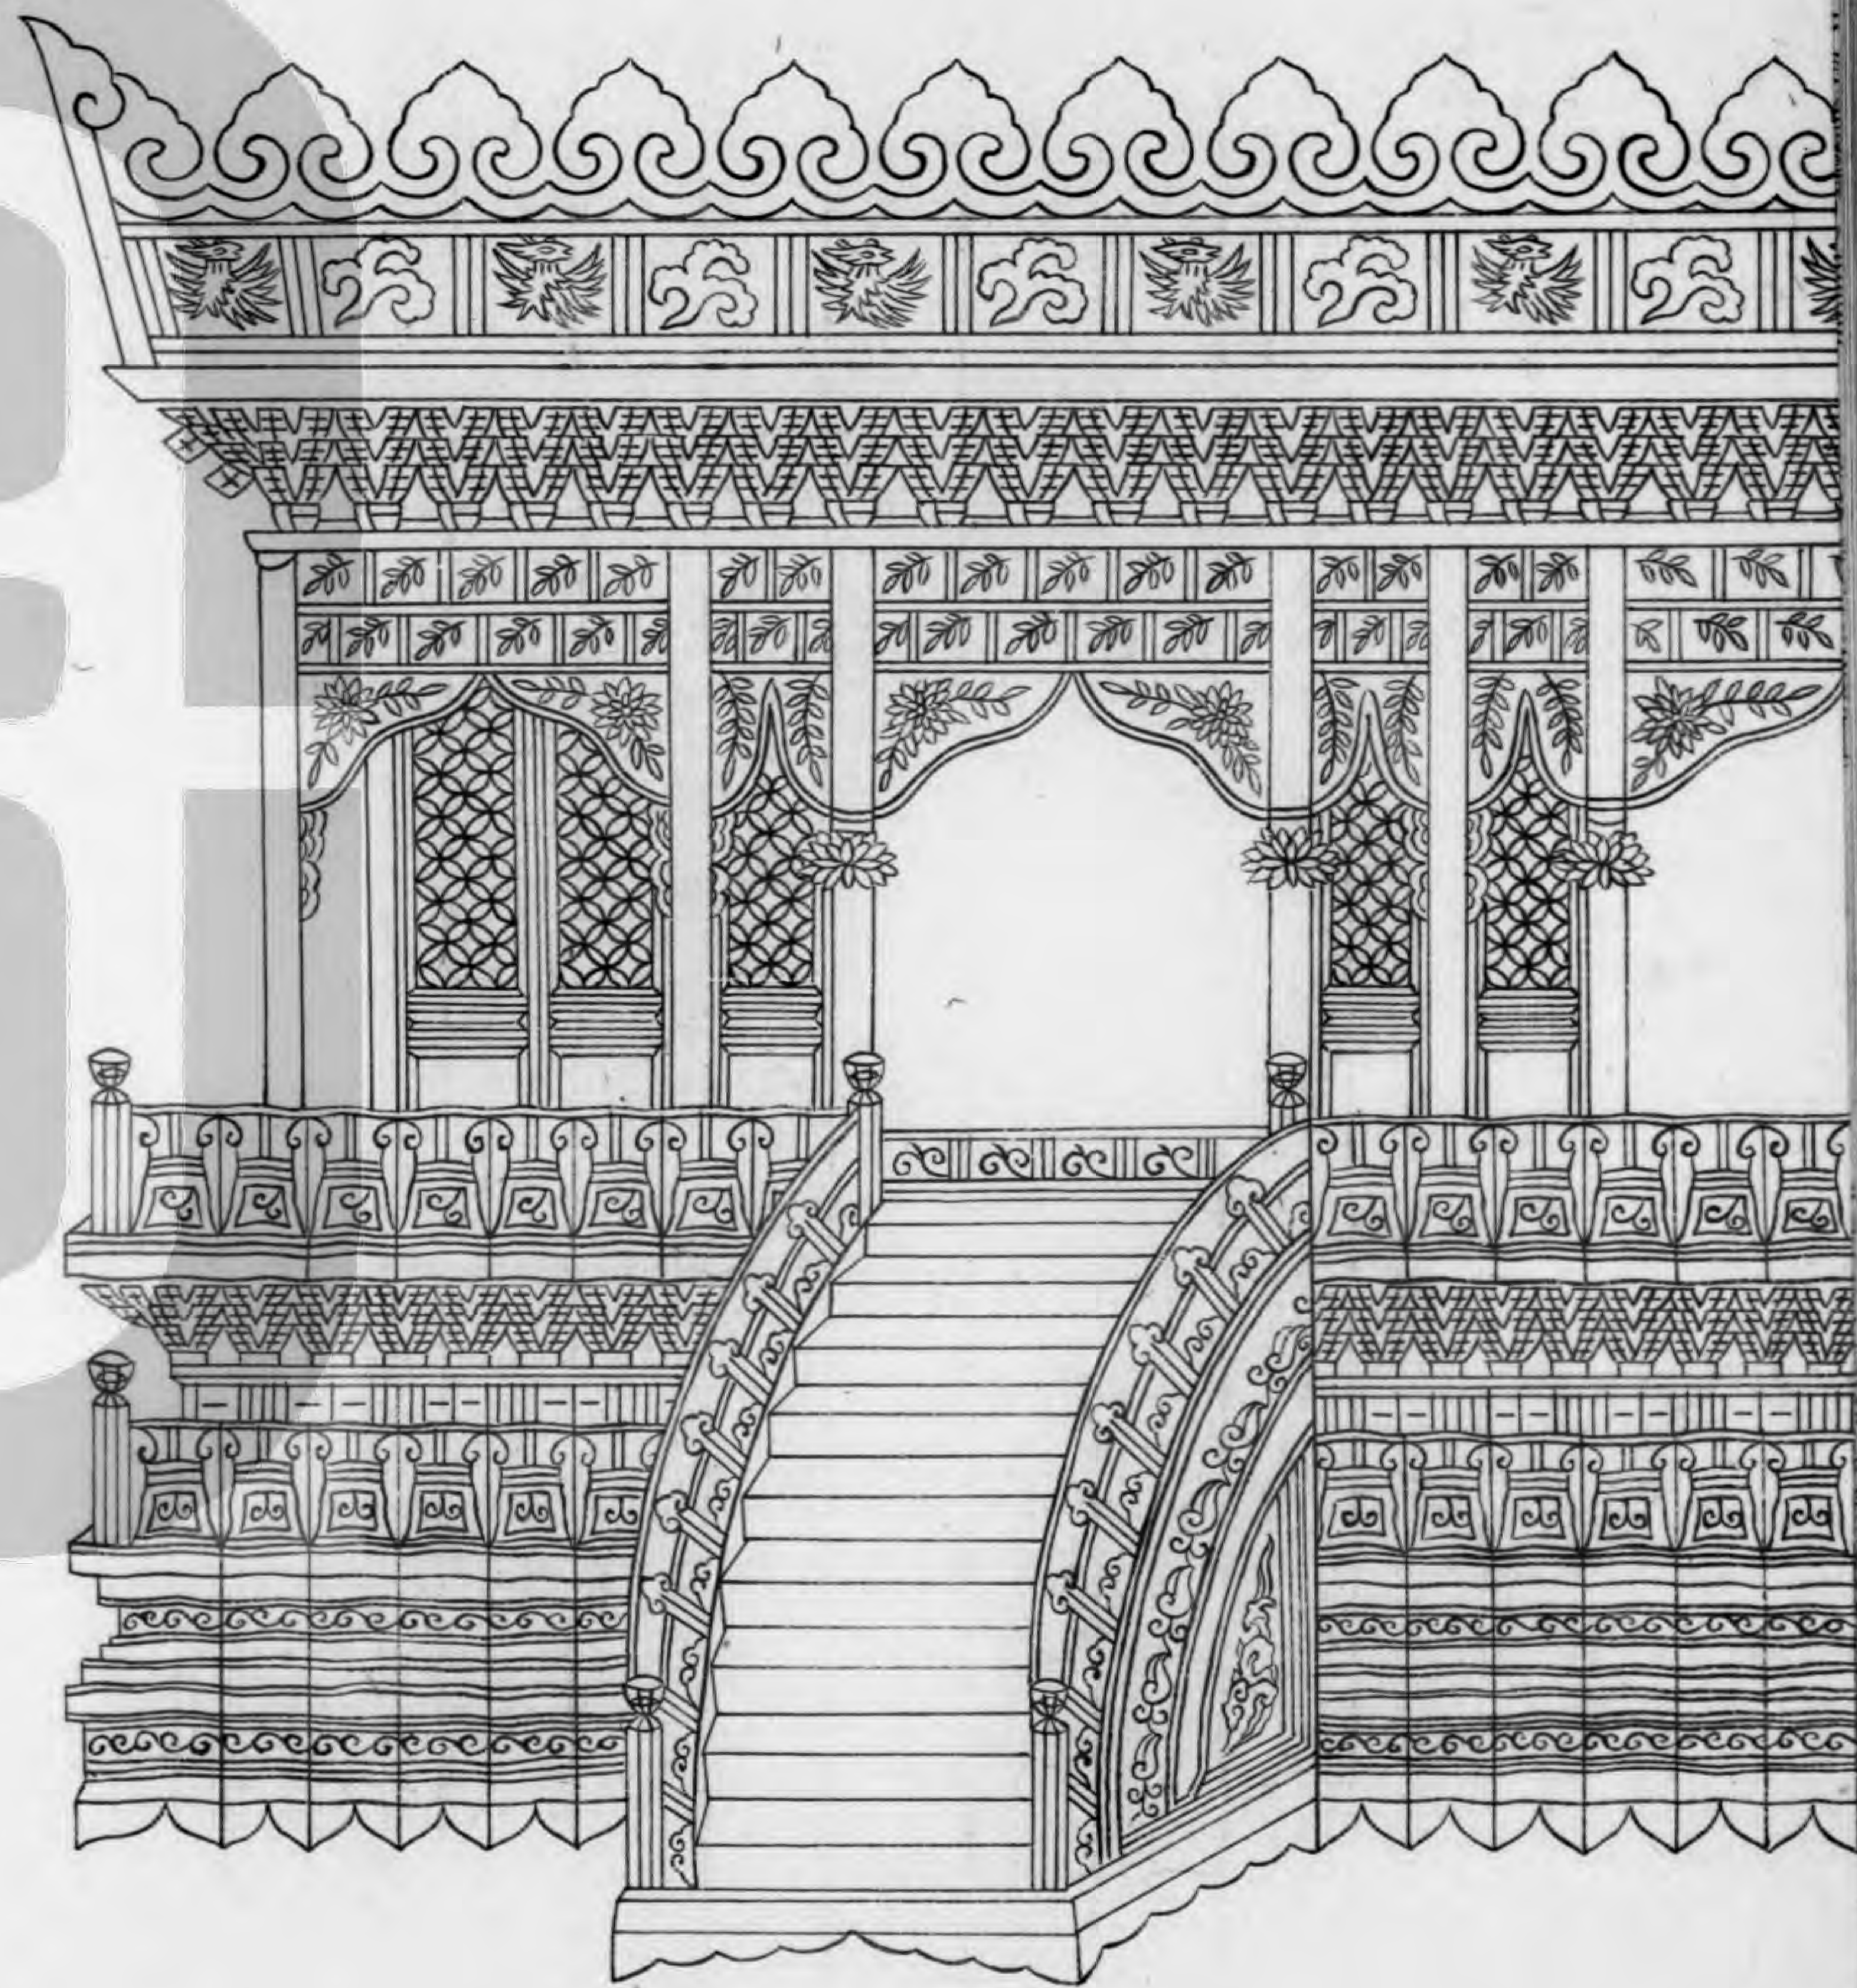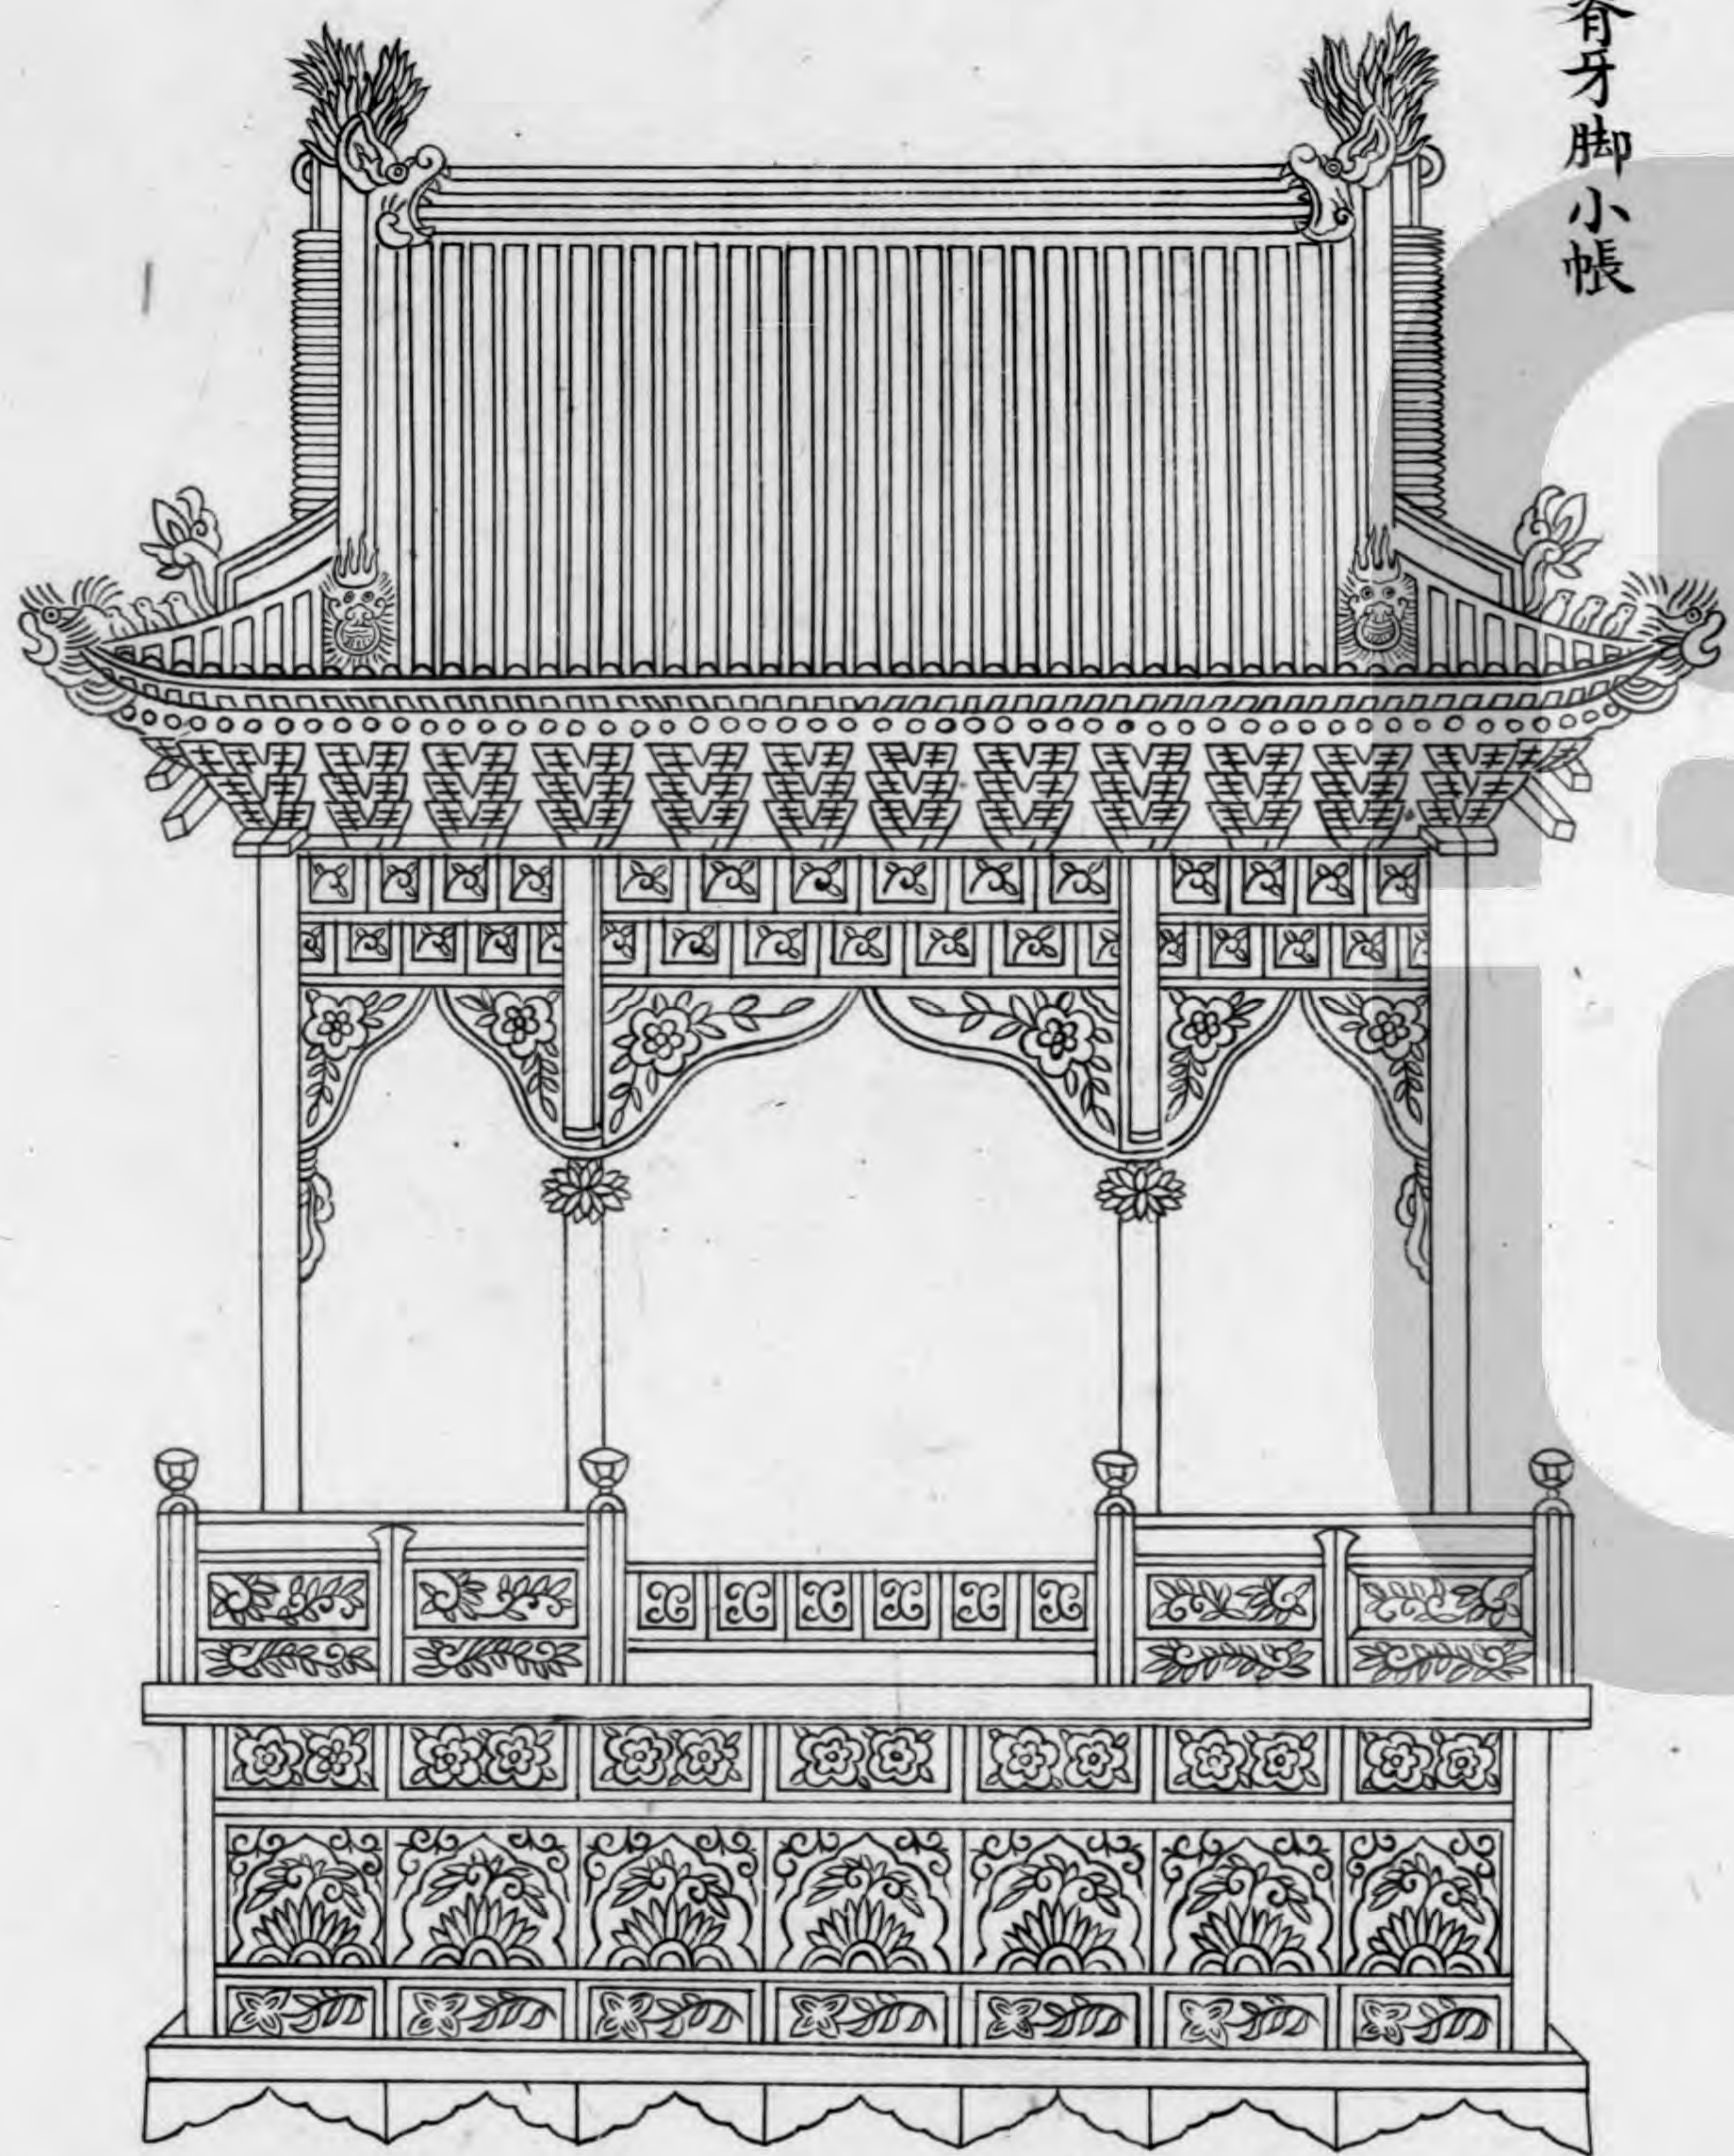

天宮壁藏

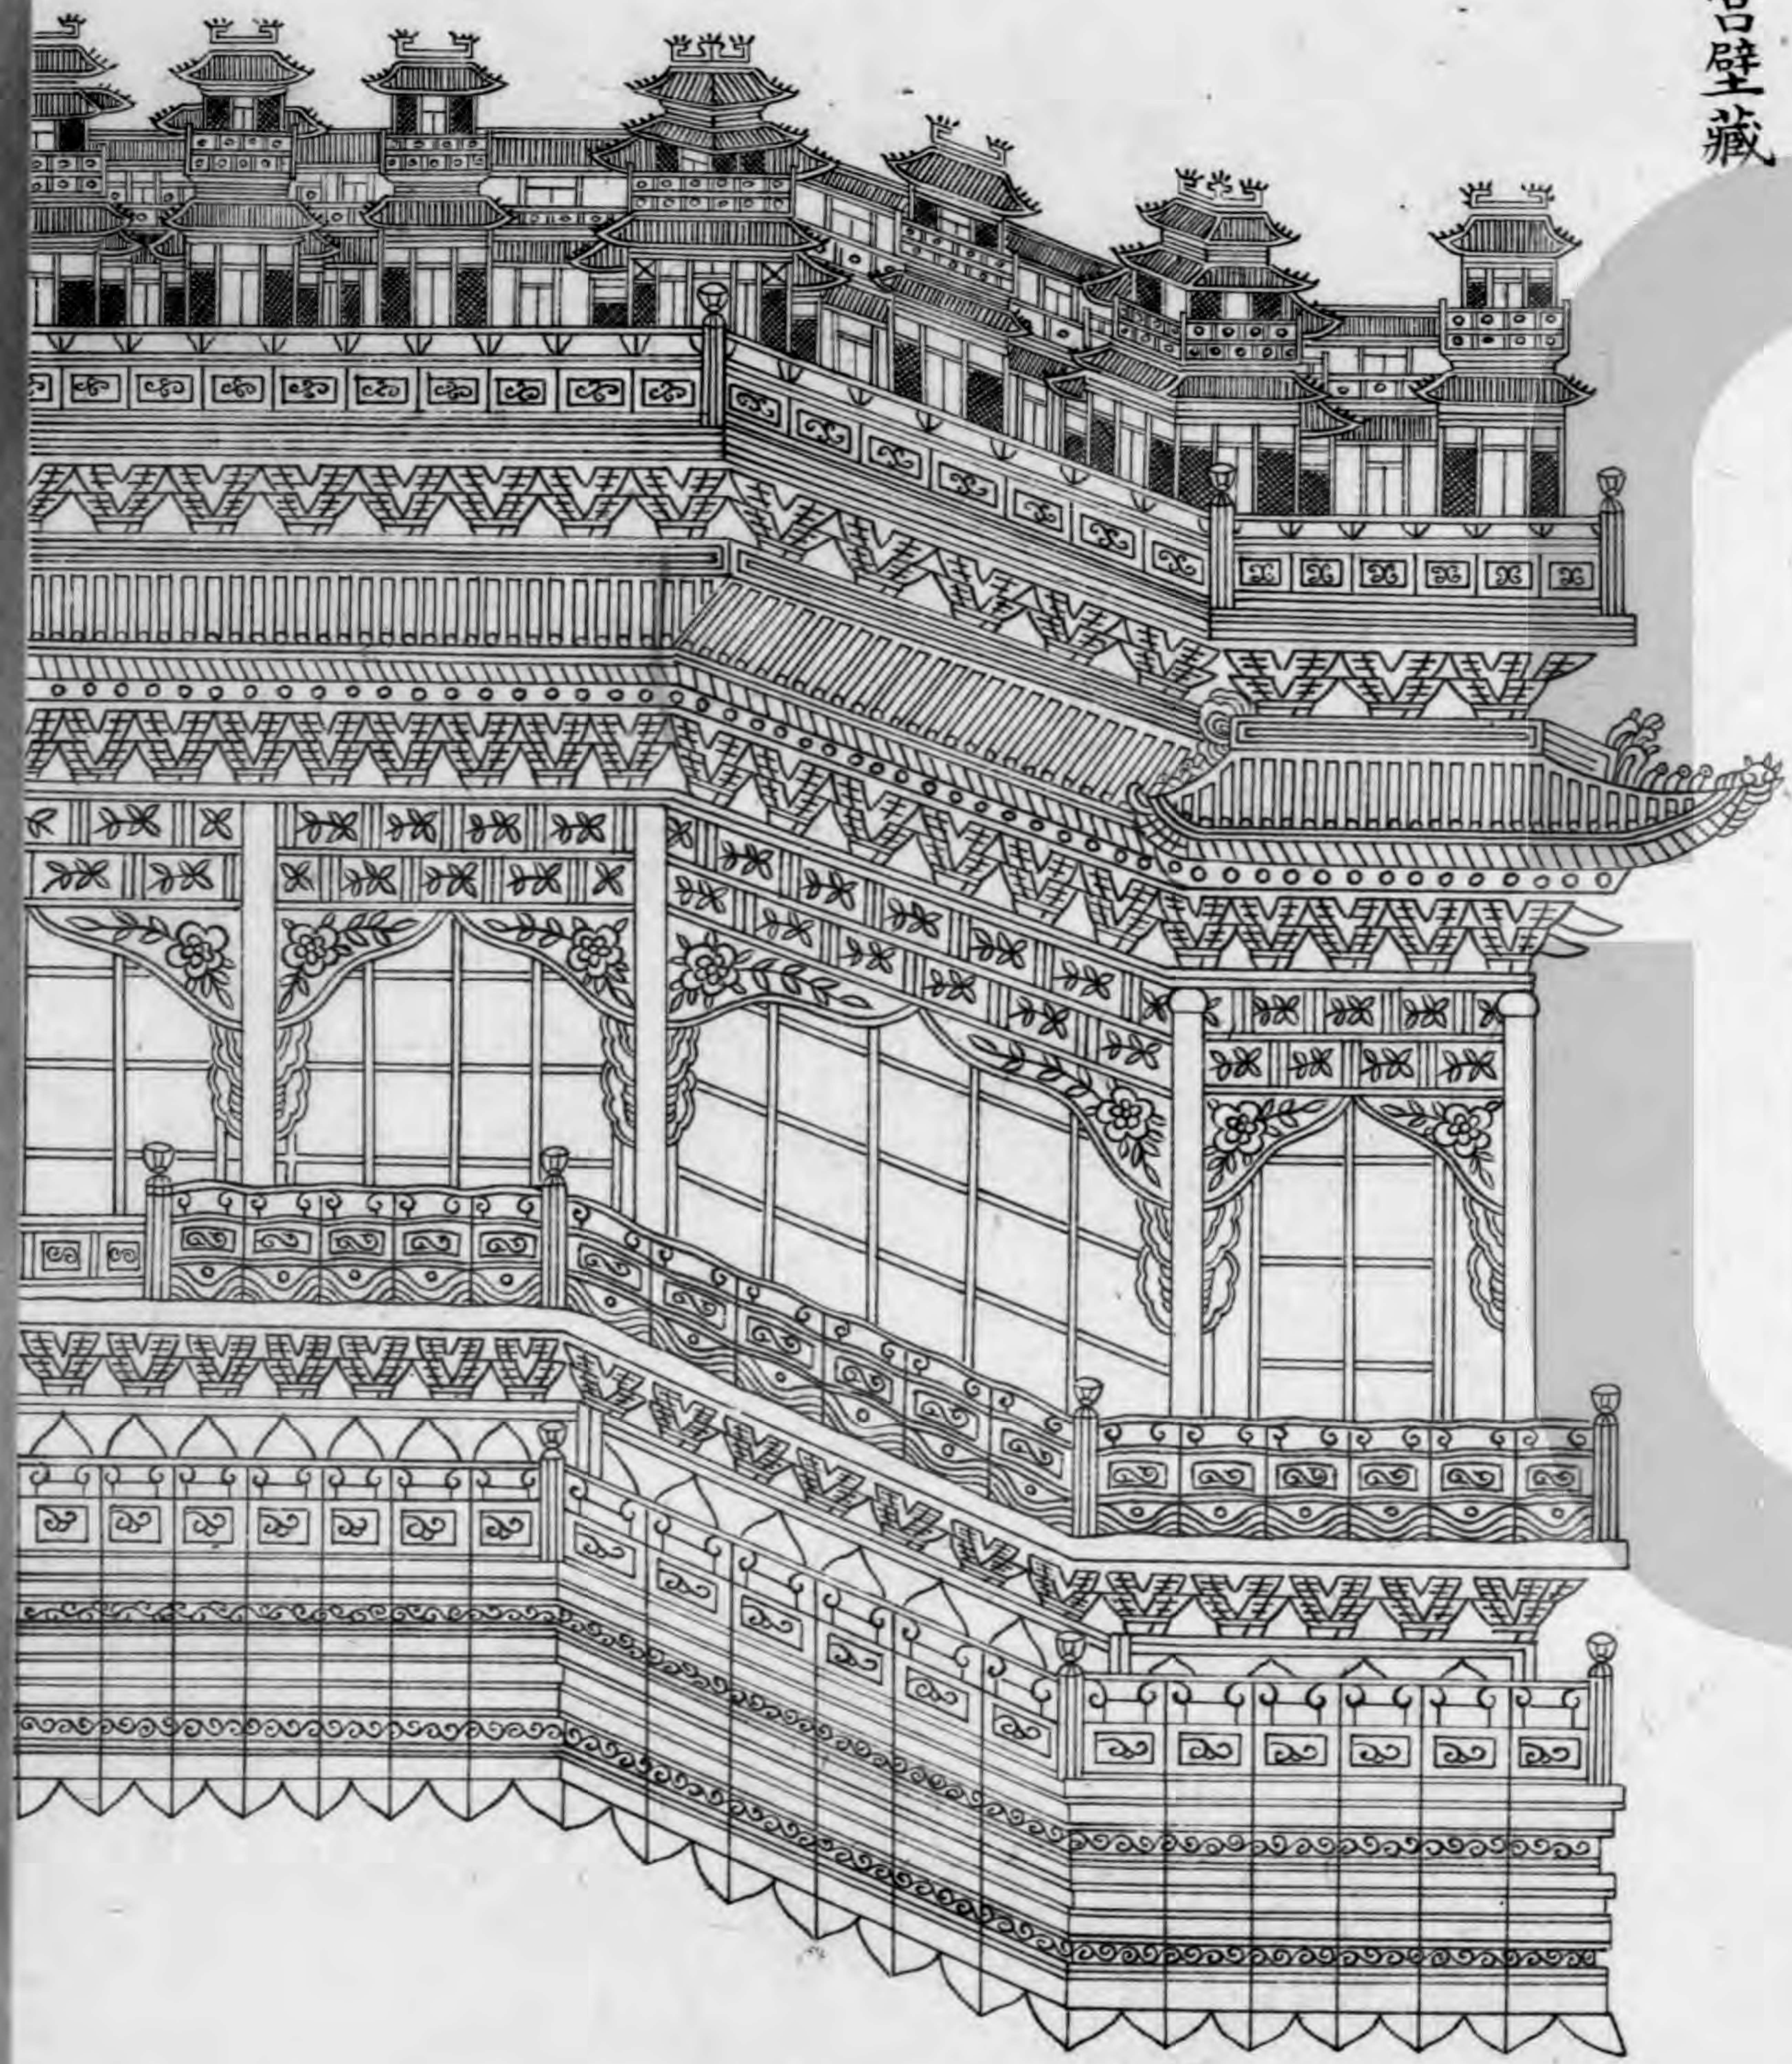


轉輪經藏

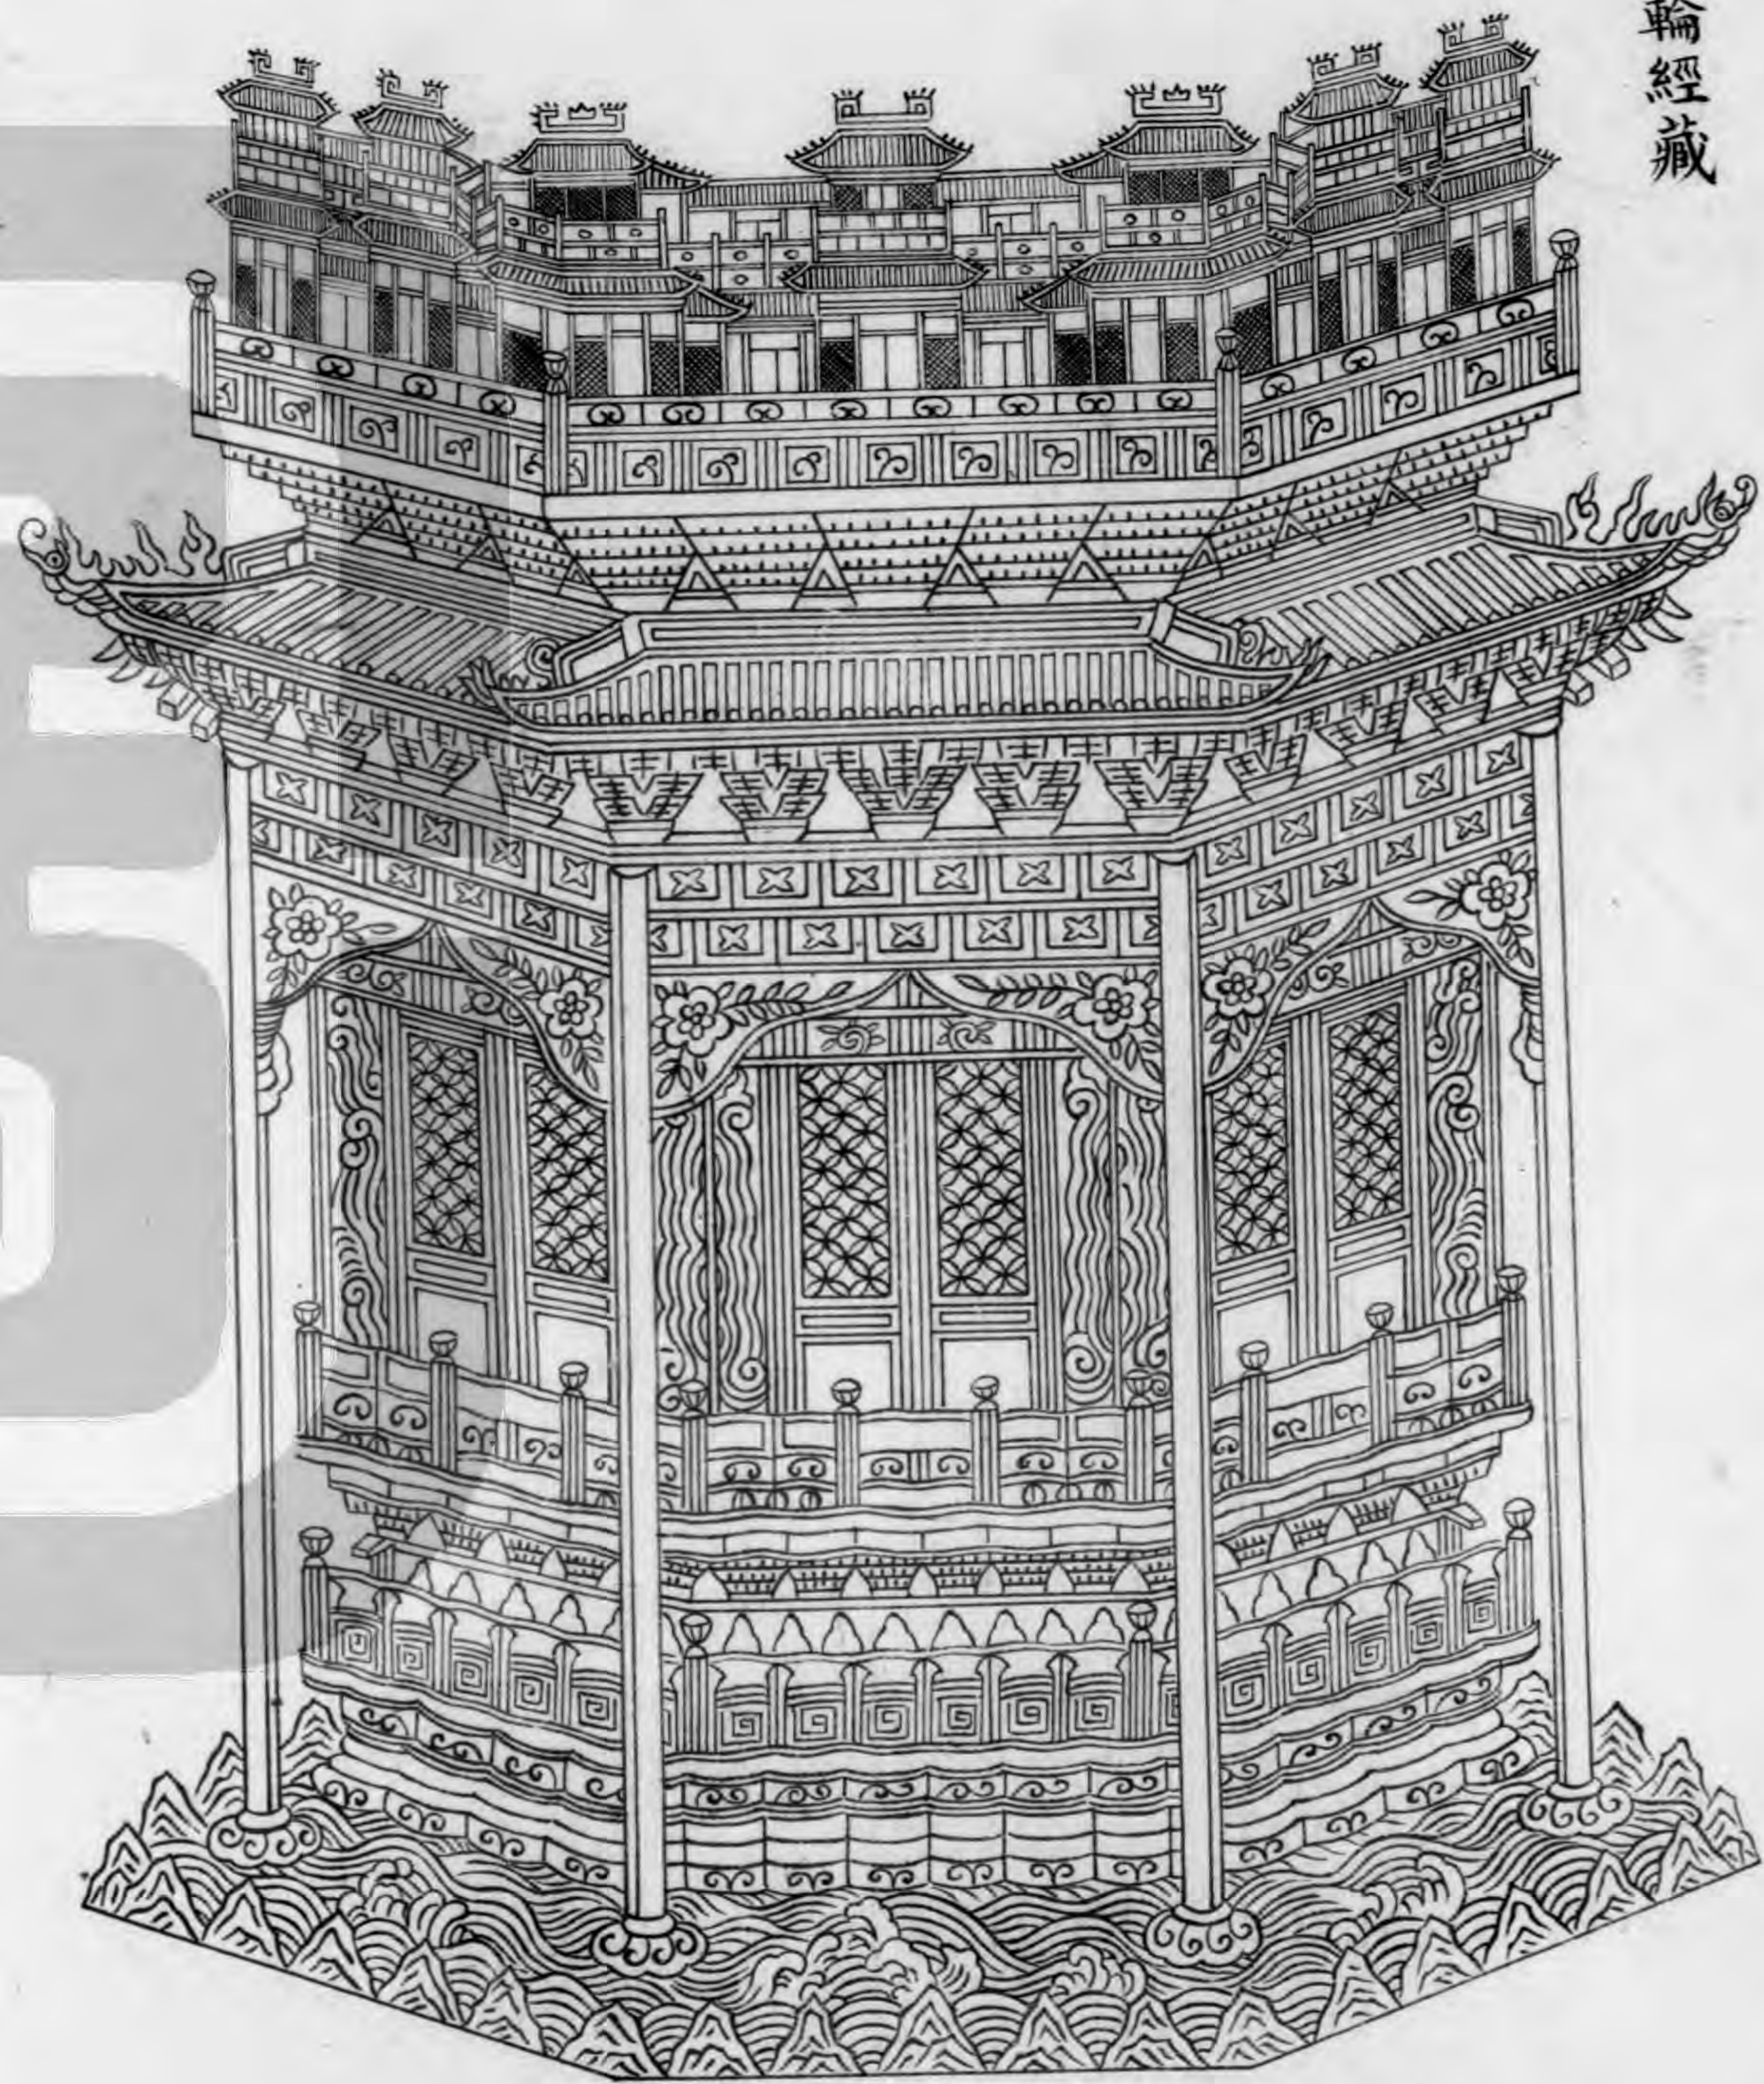



彫木作制度圖樣

混作第一

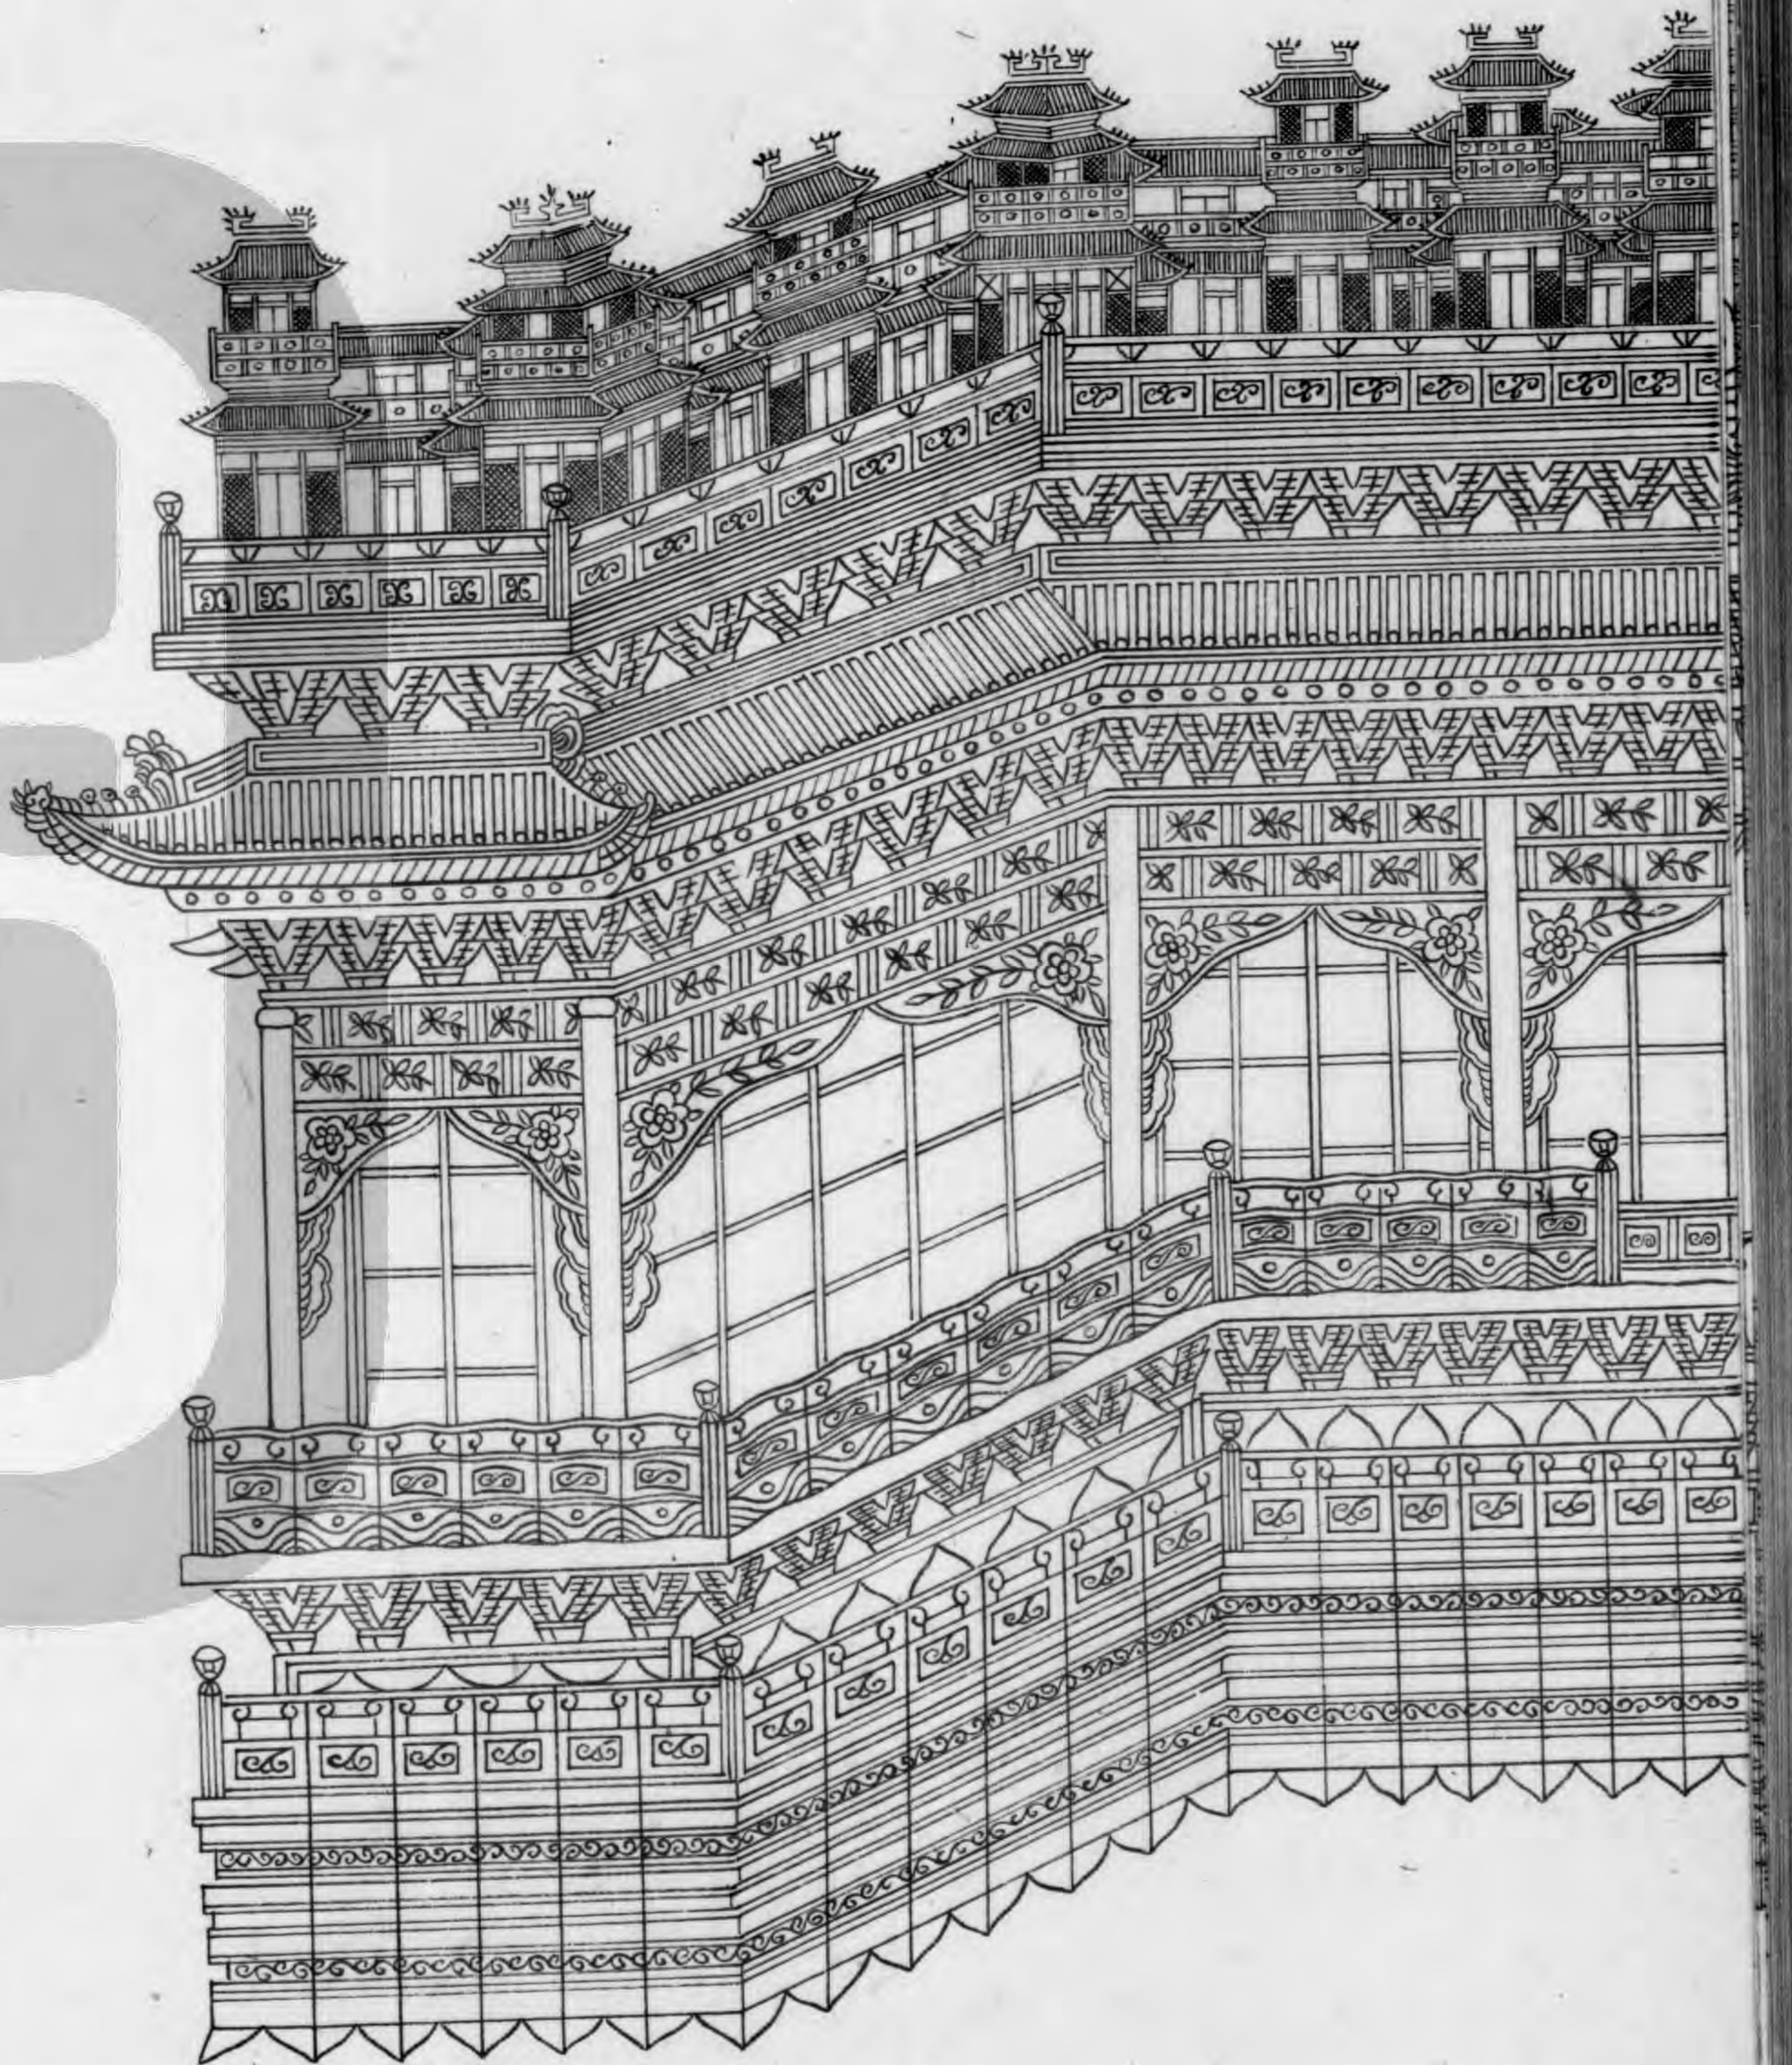

拱眼内彫插第二

重拱眼壁内華盆

牡丹



單拱眼壁内華盆

拒霜華
等雜華



格子門等腰華版第三

別地起突三卷葉



兩卷葉



一卷葉



別地窪葉



別地平卷葉



透突平卷葉



雙雲頭拱



海石榴華雲拱



單地霞



像生蓮荷
華地霞



單雲頭拱



像生華雲拱



重臺地霞



像生牡丹
華地霞



雲拱等雜樣第五



平基華盤第四

營造法式卷第三十二

鈎闌華版



混作纏柱龍



椽頭盤子





