




LANDHAUS IN RISSEN. Eingang. ARCHITEKT WILHELM FRÄNKEL-HAMBURG

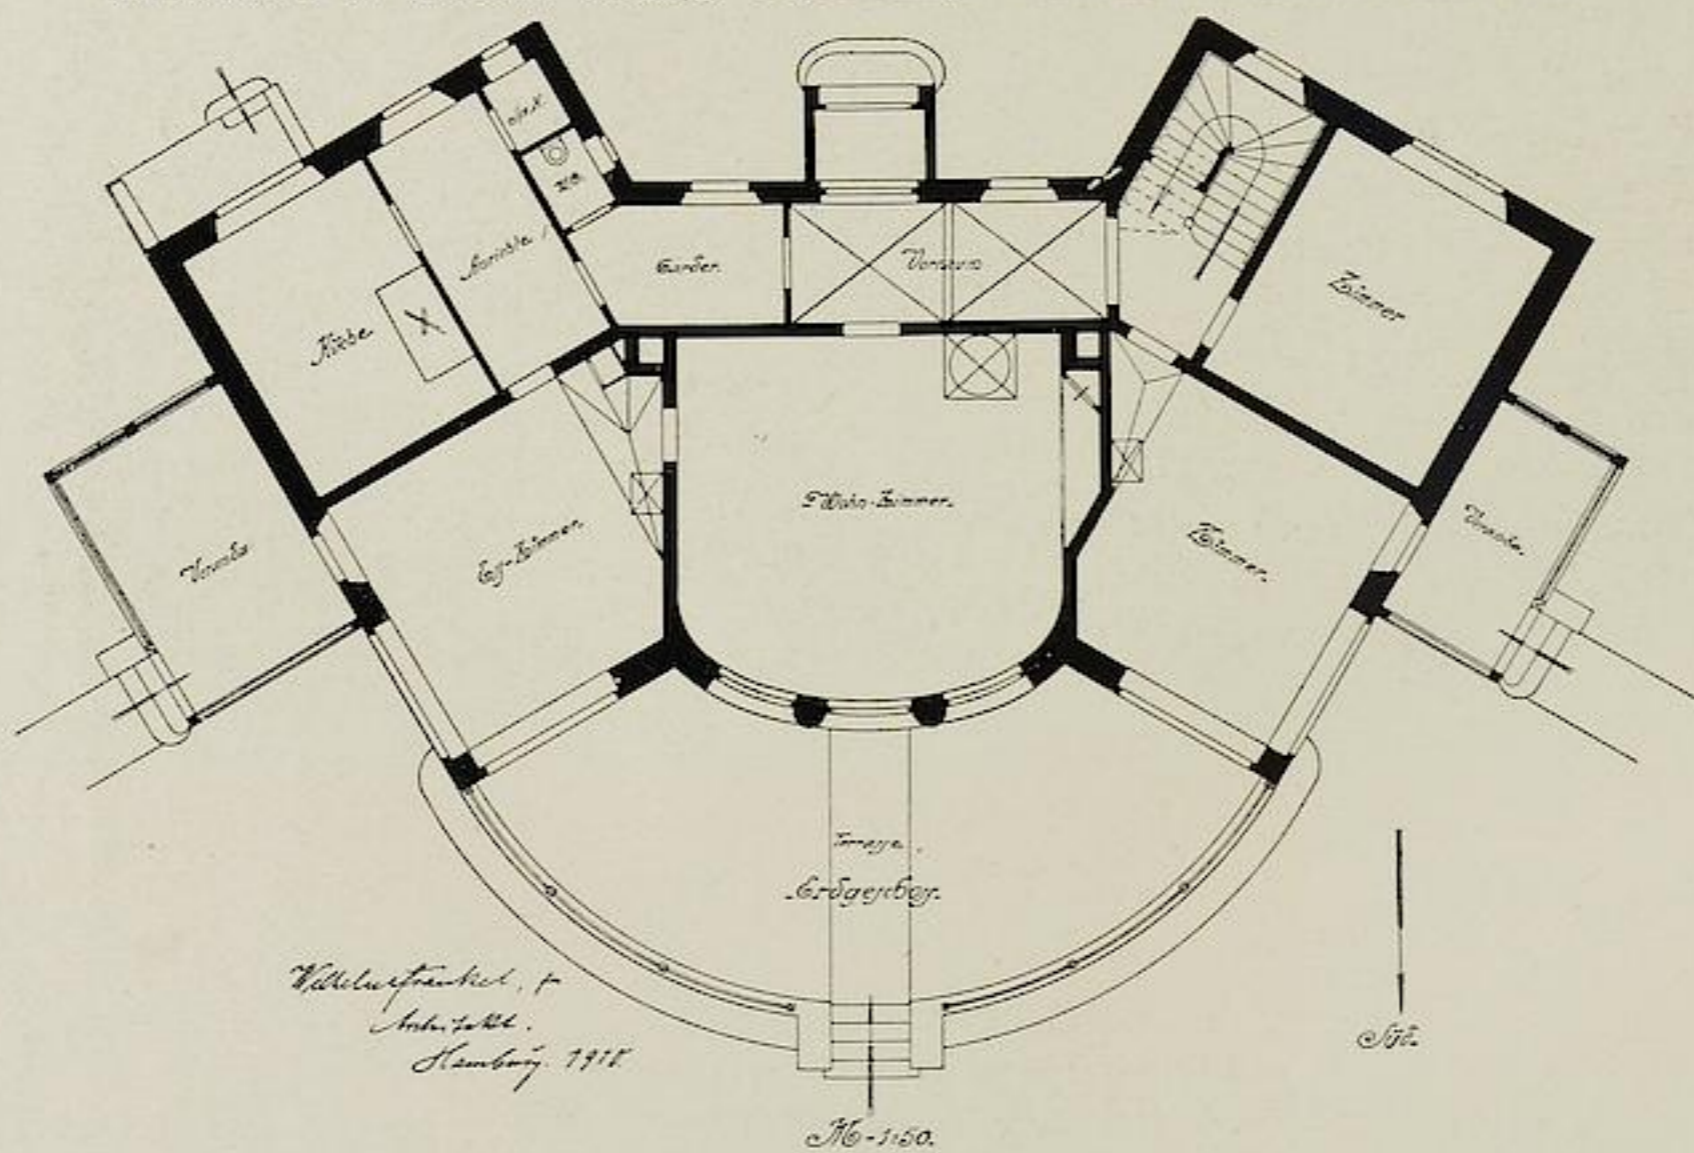

LANDHAUS IN RISSEN. Grundriß. ARCHITEKT WILHELM FRÄNKEL-HAMBURG