Ville de Bruxelles
17 Octobre 1924
Section Française
S

PROPRIÉTÉ DE MONSIEUR FRISON.
RUE LEBEAU A BRUXELLES.
CONSTRUCTION D'UNE ANNEXE.
AU DESSUS DE L'ENTRESOL. ET D'UN W.C AU 2e ETAGE.
PLAN du 1er ÉTAGE.
ECHELLE DE 0,002 P/M.

Annexe à la demande d'autorisation de bâtir en date du 29 Août 1924.
Le Propriétaire :

PLAN N°2

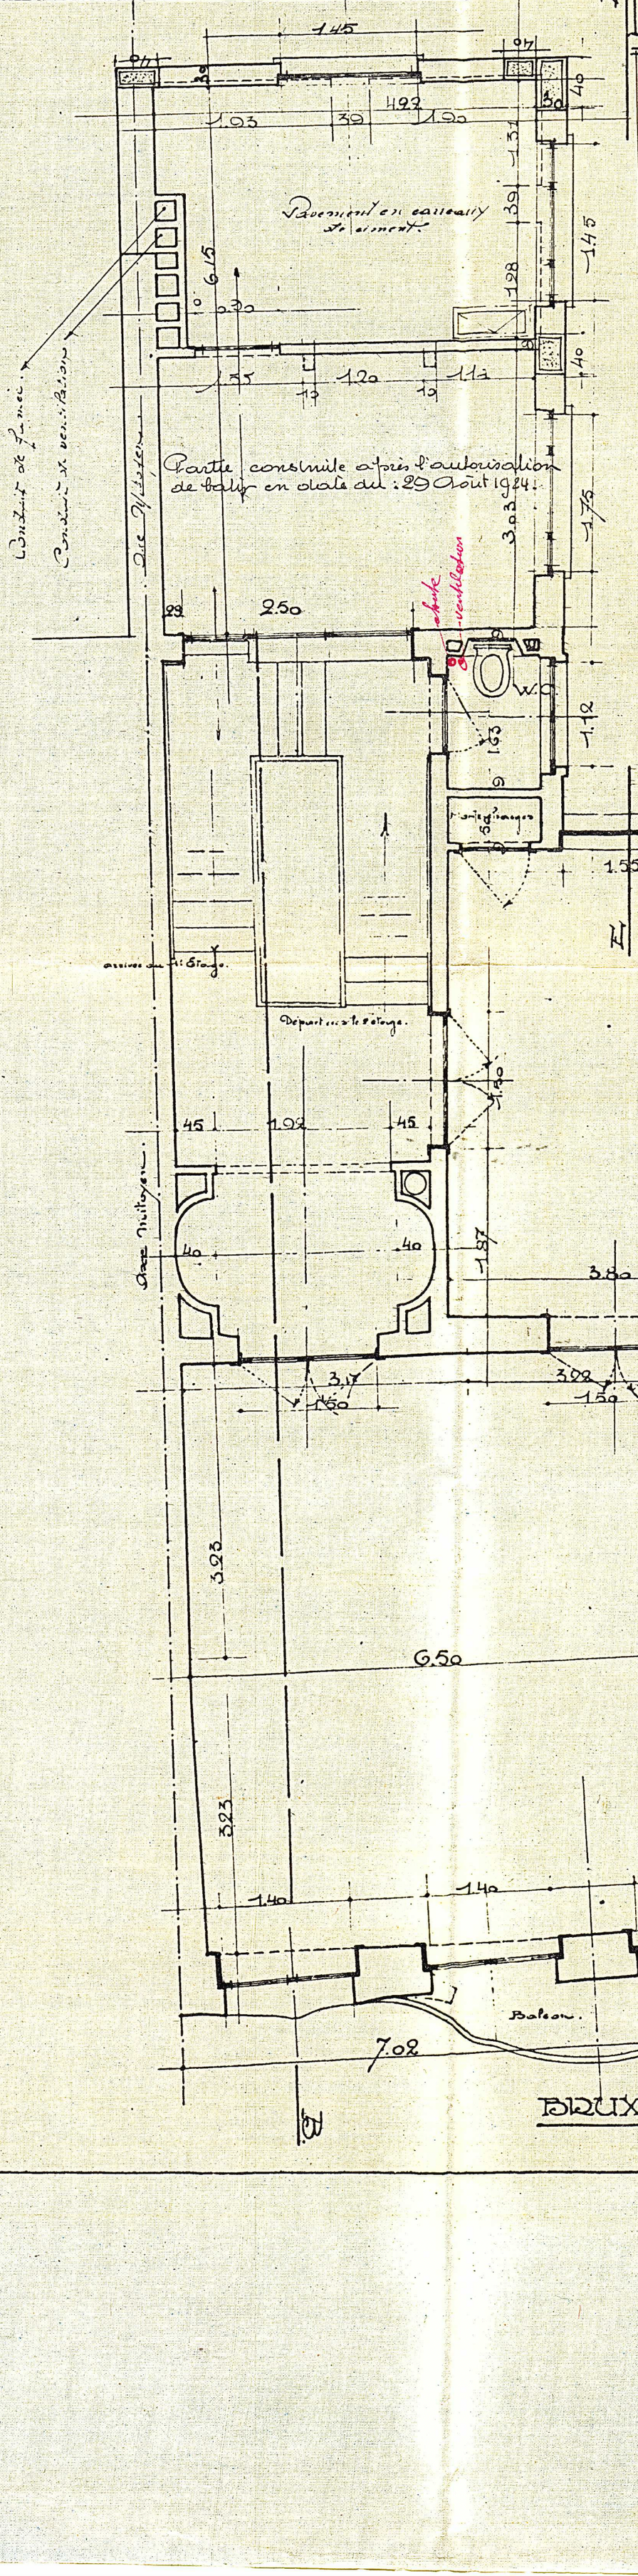

PLAN du 2d ÉTAGE

BRUXELLES, LE 4 JUILLET 1924.

Frisonlebeau