




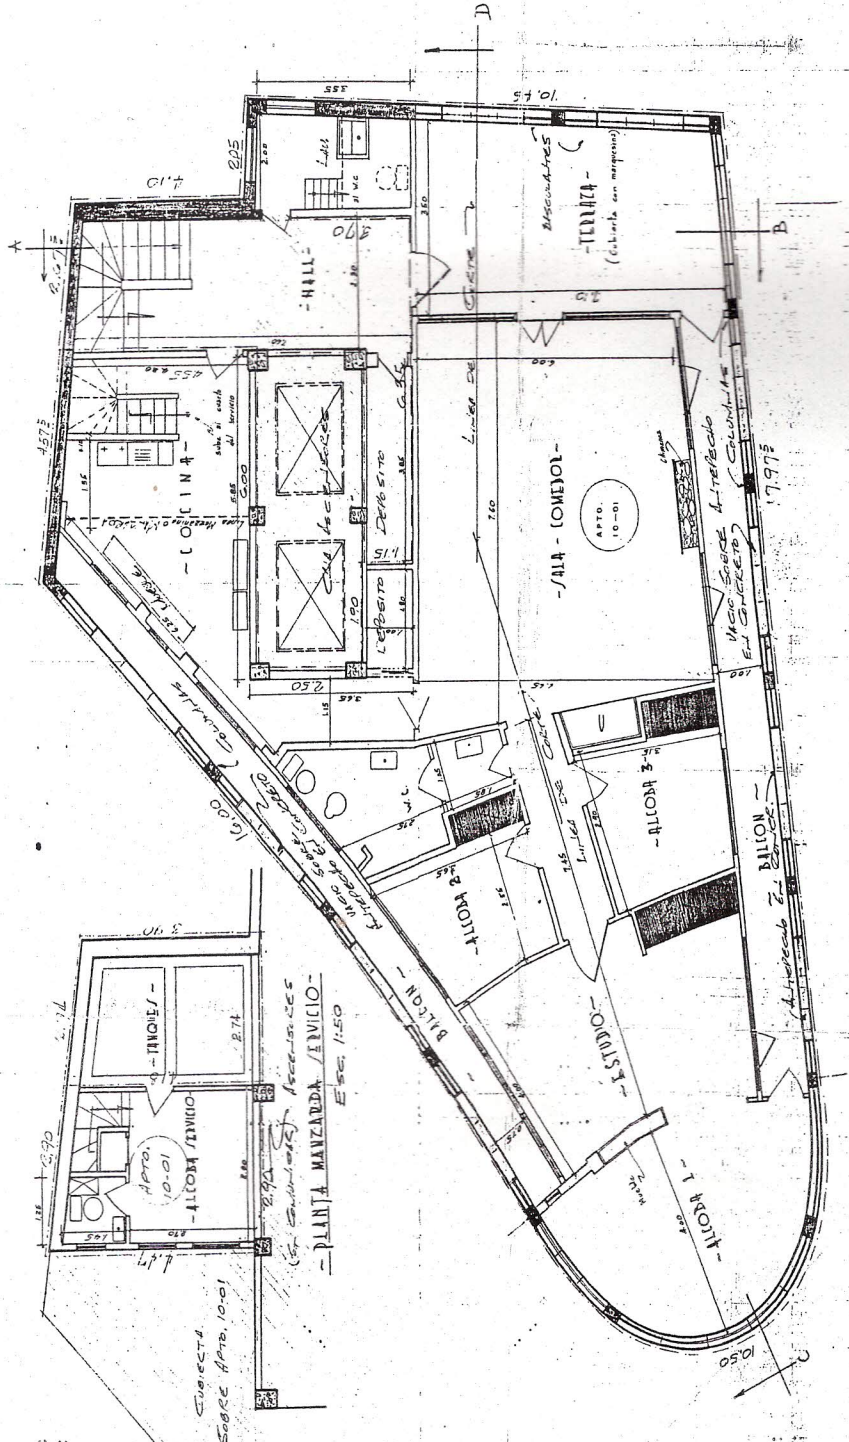

PLANTA PENTHOUSE PISO 10
 Esc. 1/50

CONVENCIONES
 Area Propiedad Común
 Area Propiedad Privada


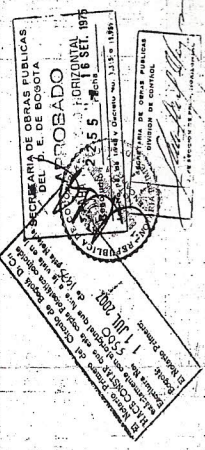

A. MONTAÑA A. ARQUITECTO
EDIFICIO "MONTEPARTE"
 BOGOTÁ, COLOMBIA
 PLANTA PENTHOUSE PISO 10
 1/50
 1/11/75