DECLASSIFIED E.O. 12065 SECTION 3-402/NNBS NO.

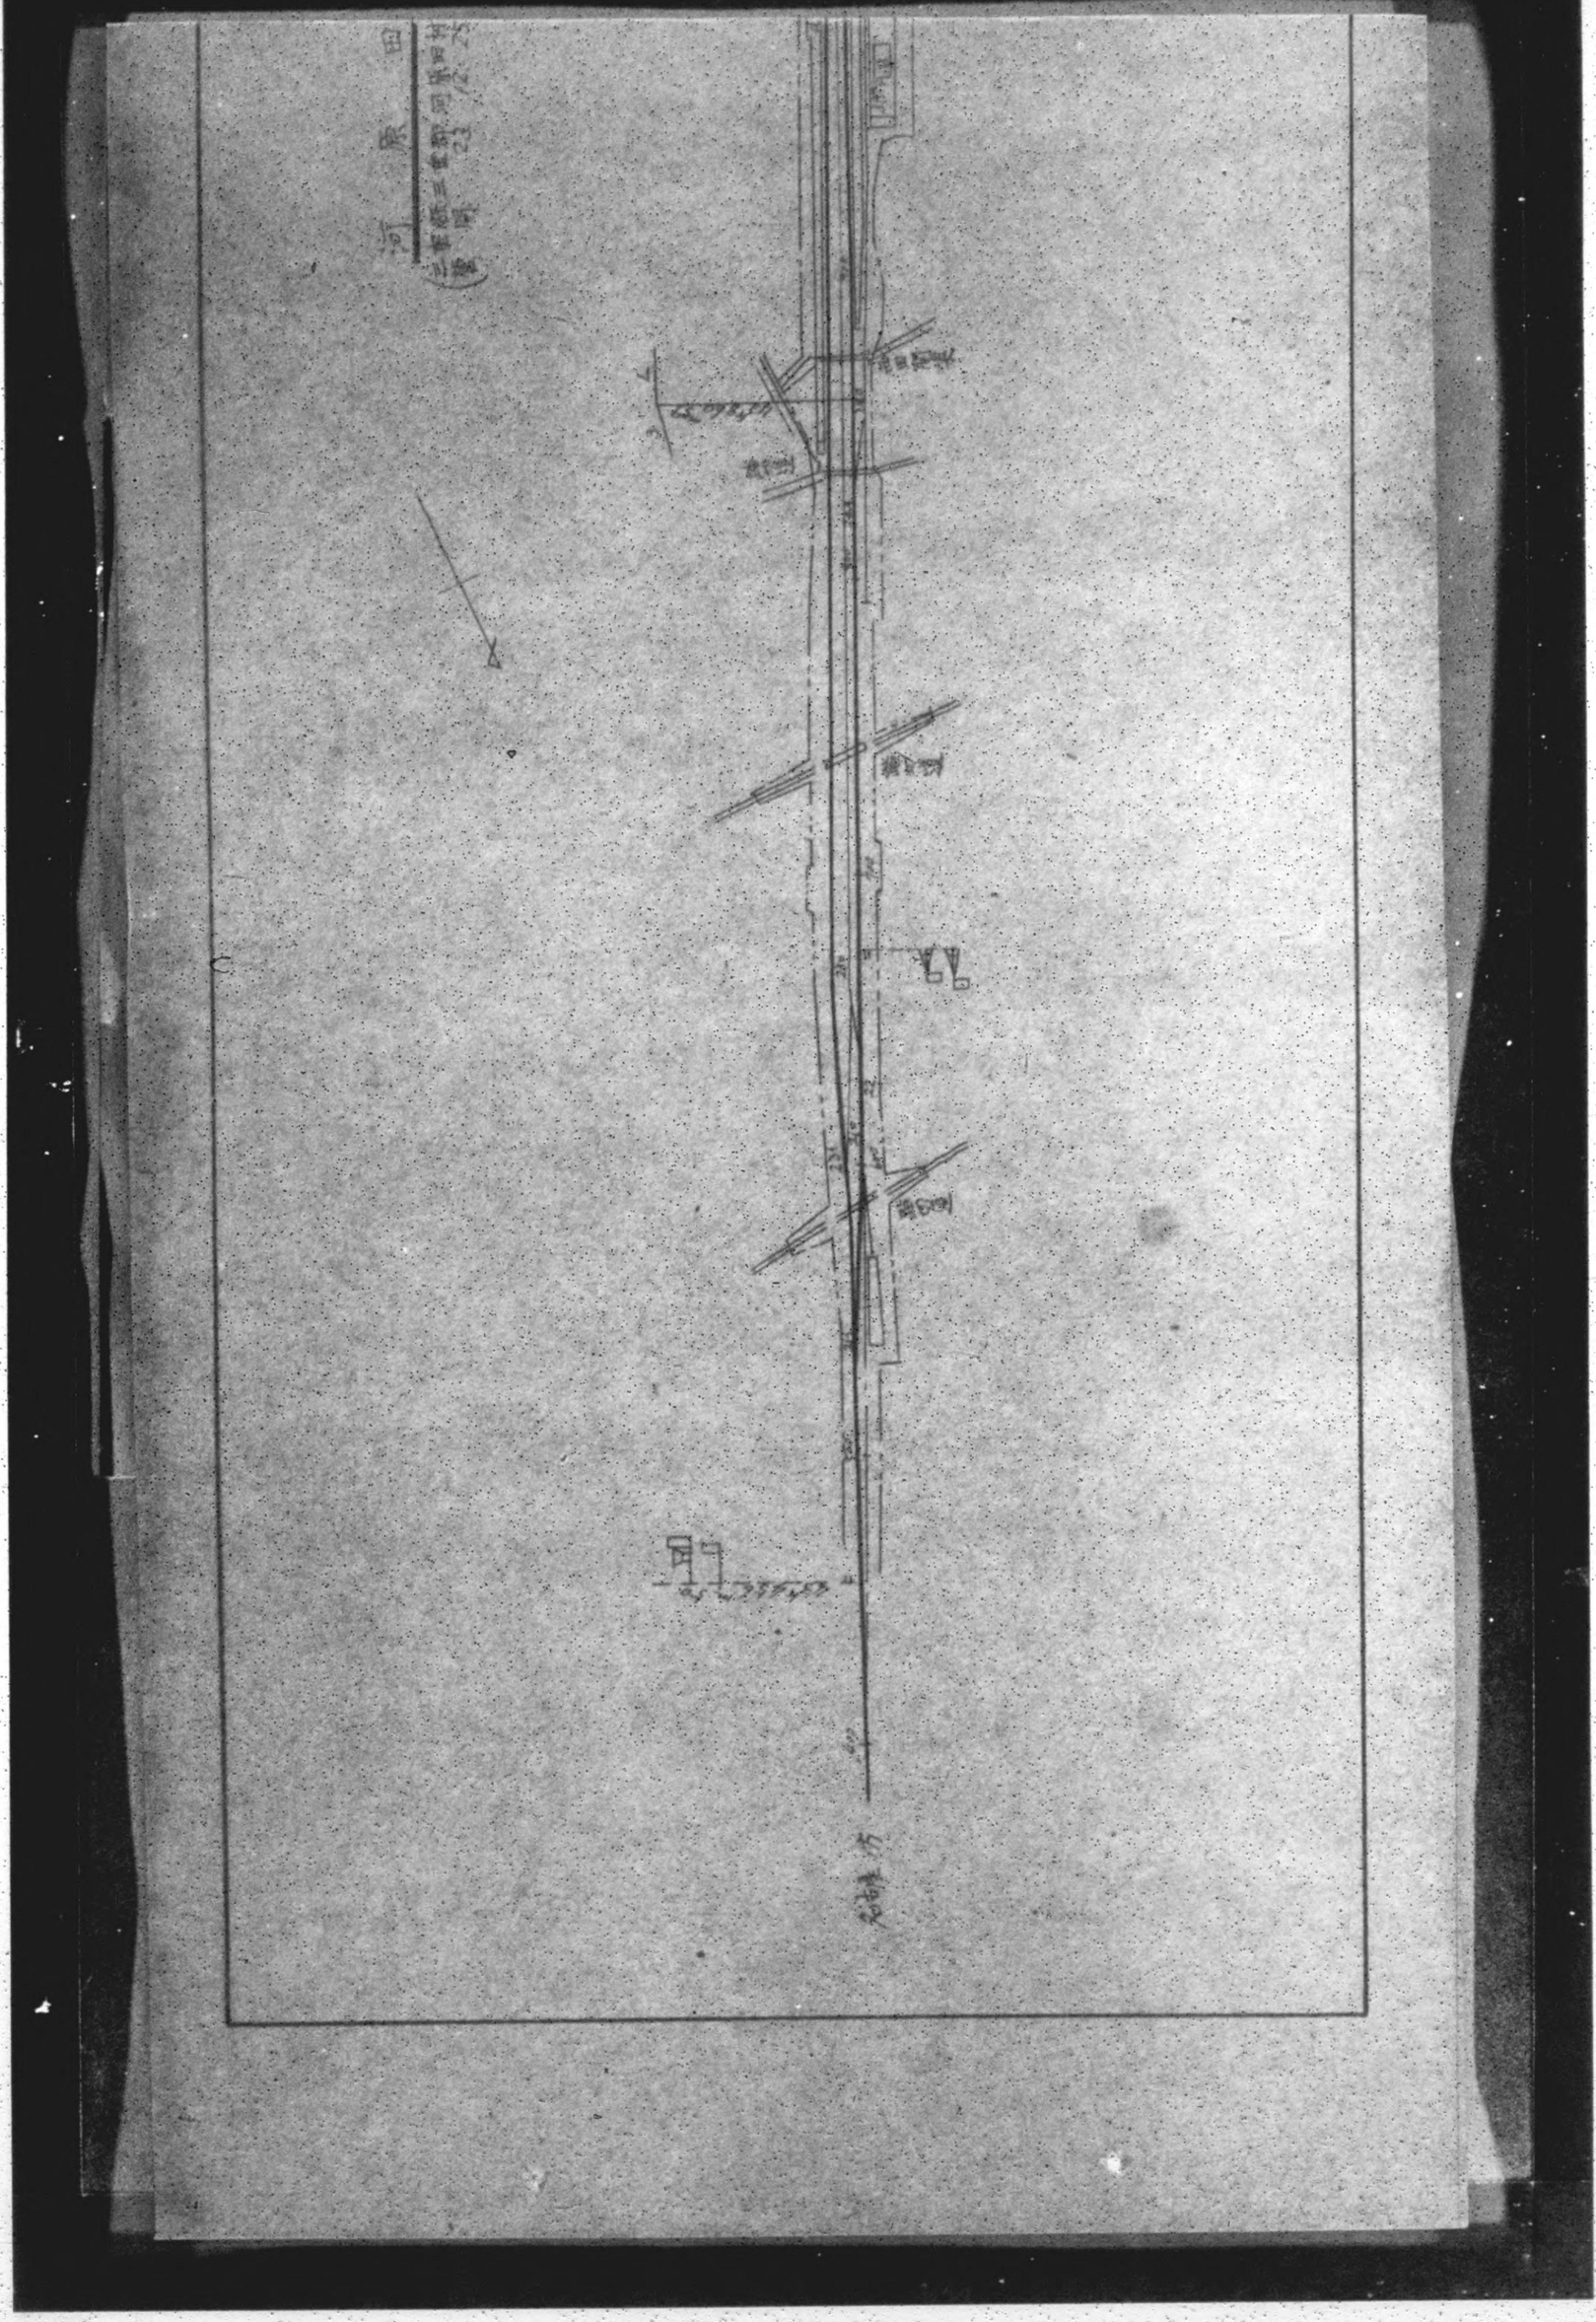

DECLASSIFIED E.O. 12065 SECTION 3 402/NNBS NO.

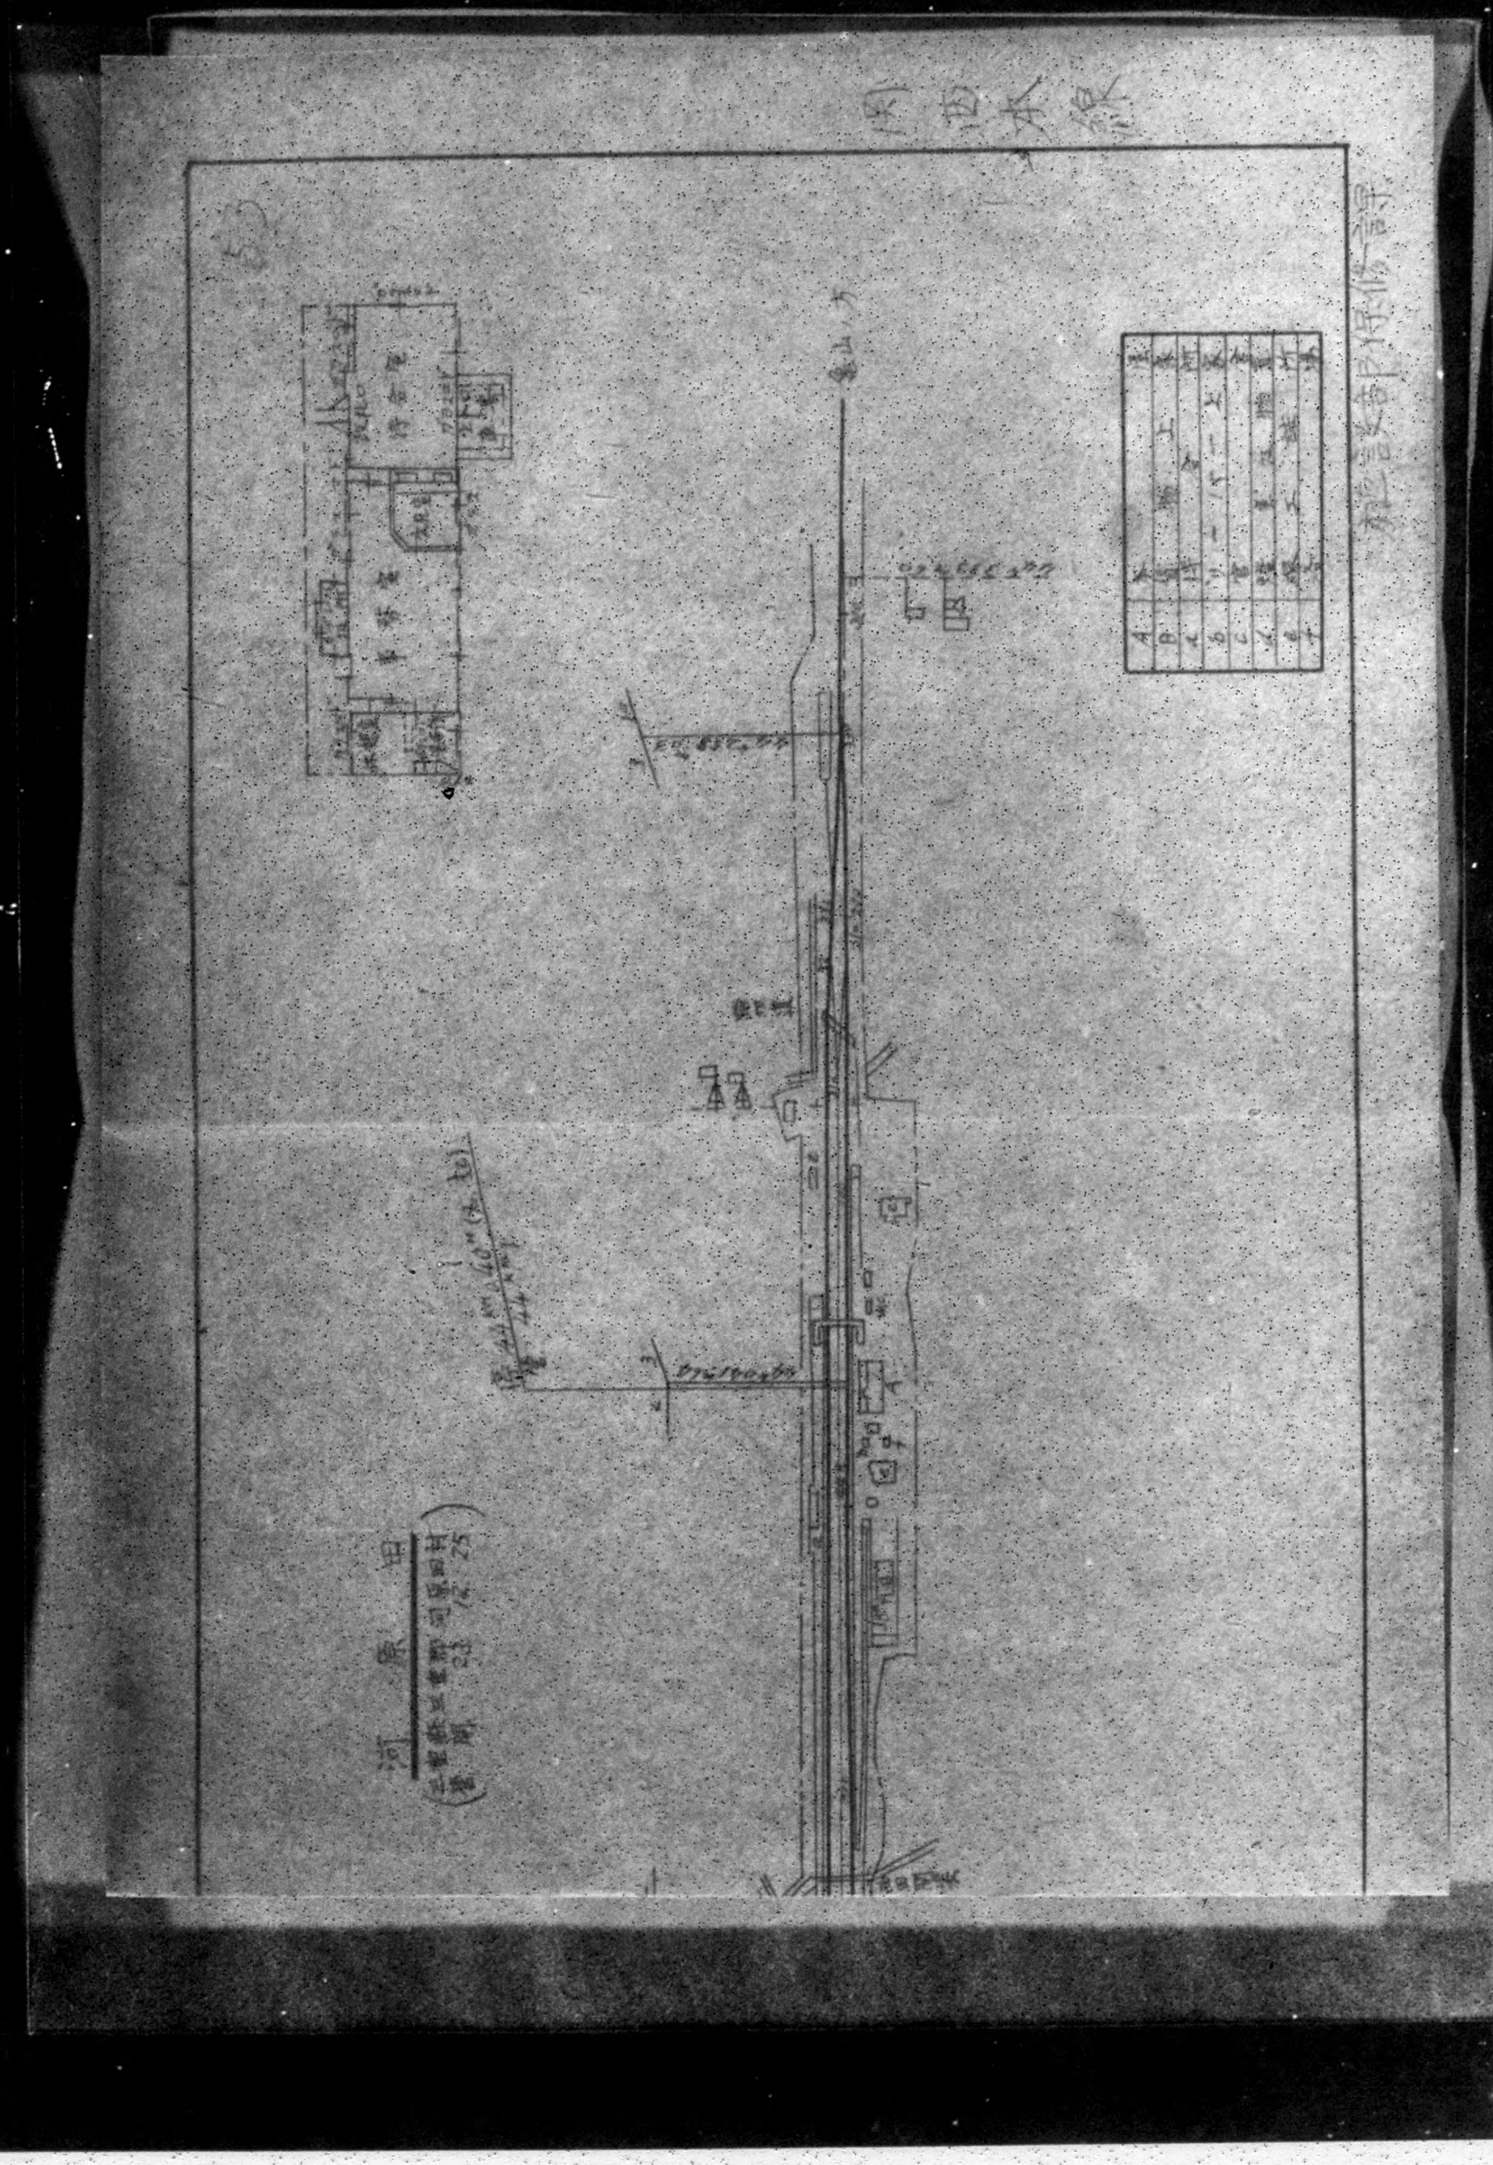

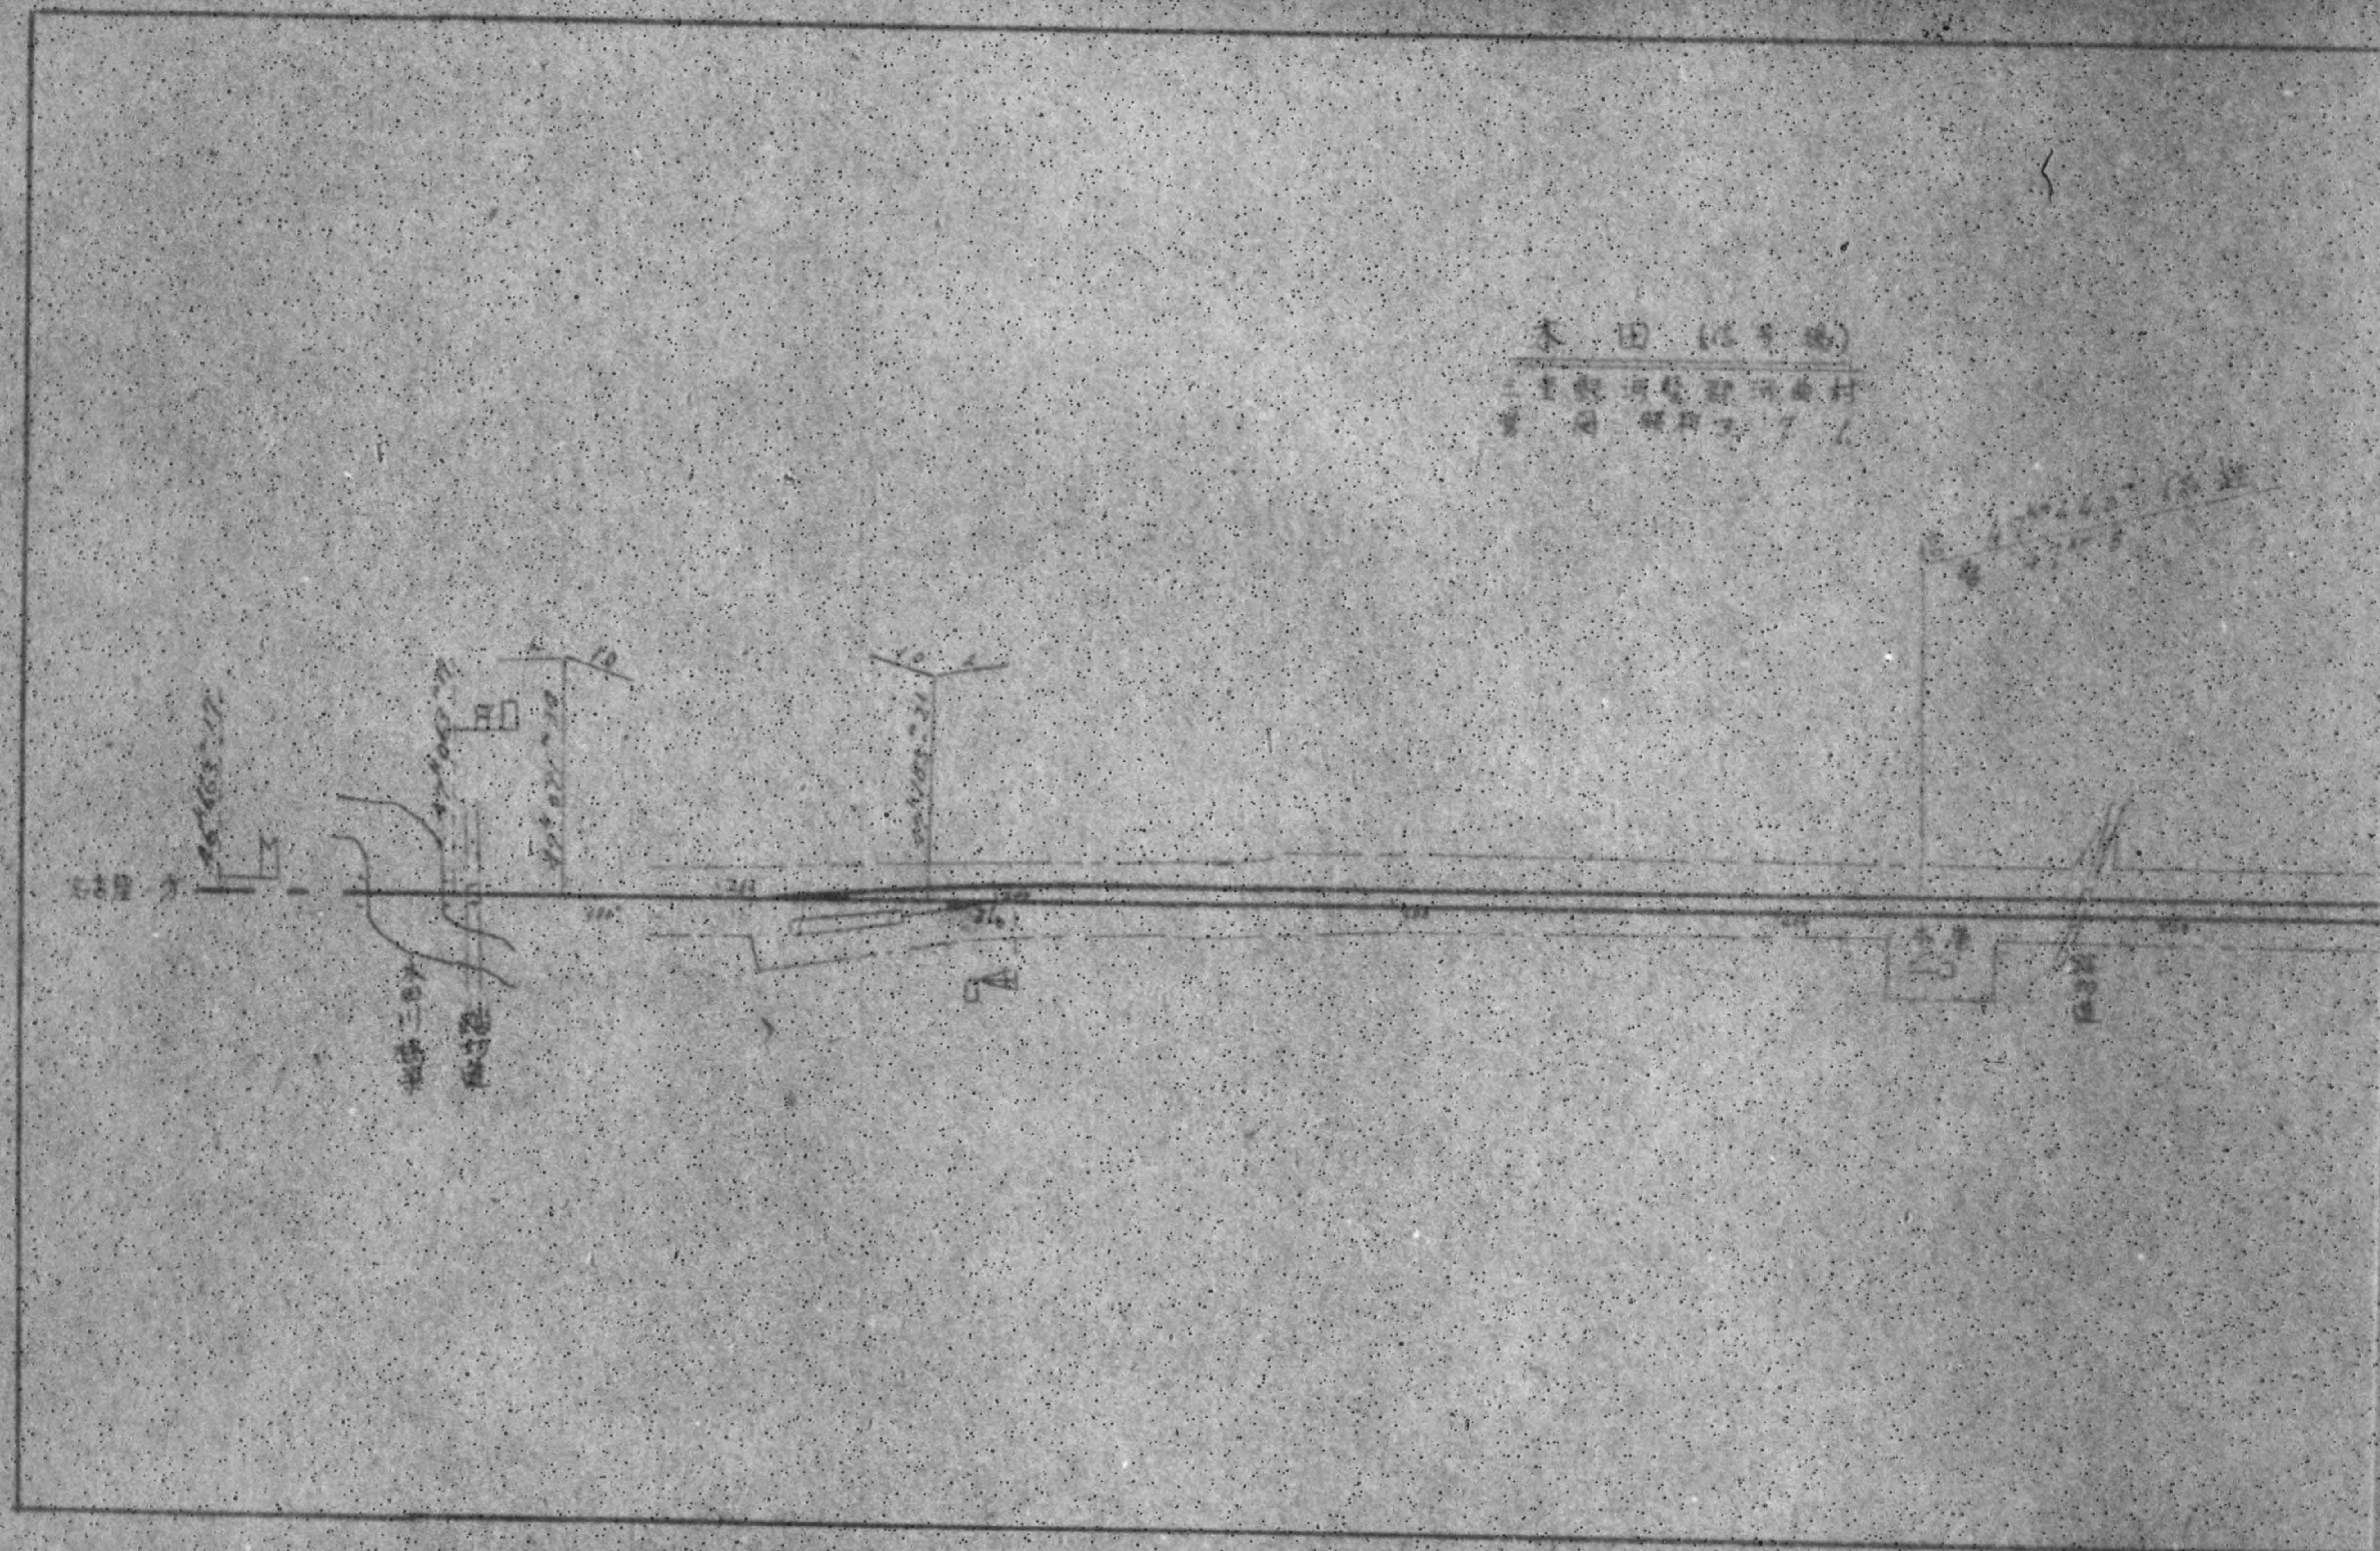
本　田

DECLASSIFIED - E.O. 11652 - SECTION 3 (E)

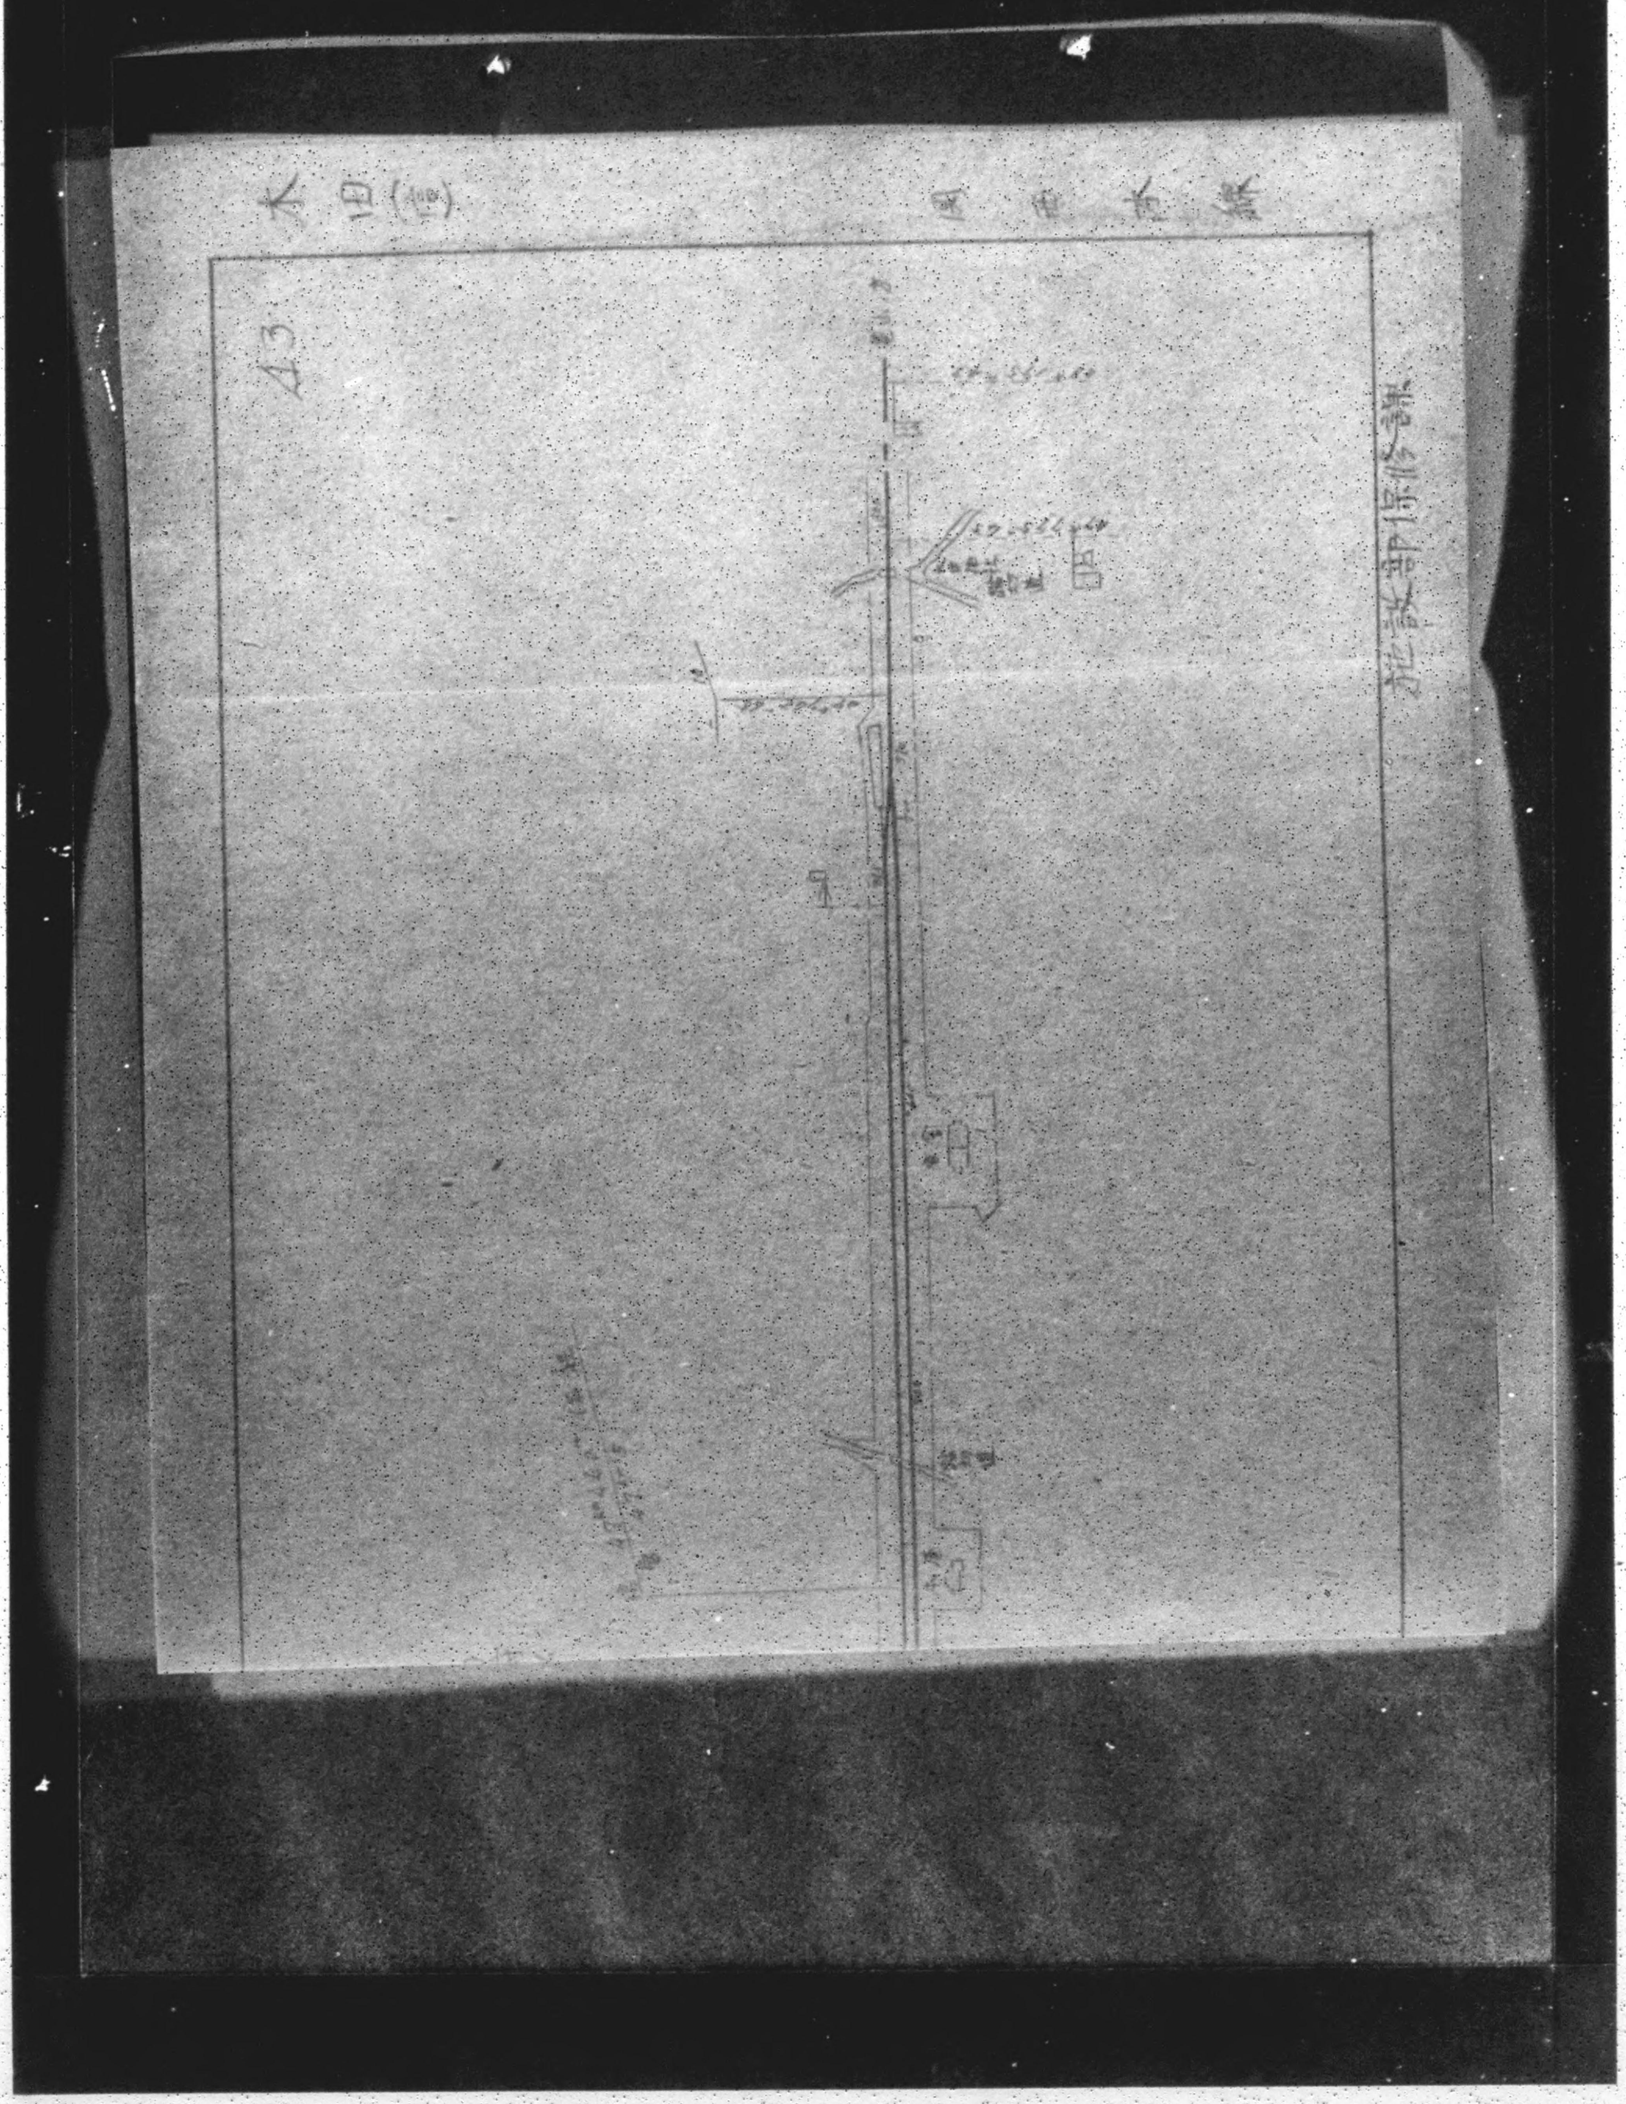

加 佐 登

(三重県鈴鹿郡鈴鹿町)
(営 開 23. 12. 25)

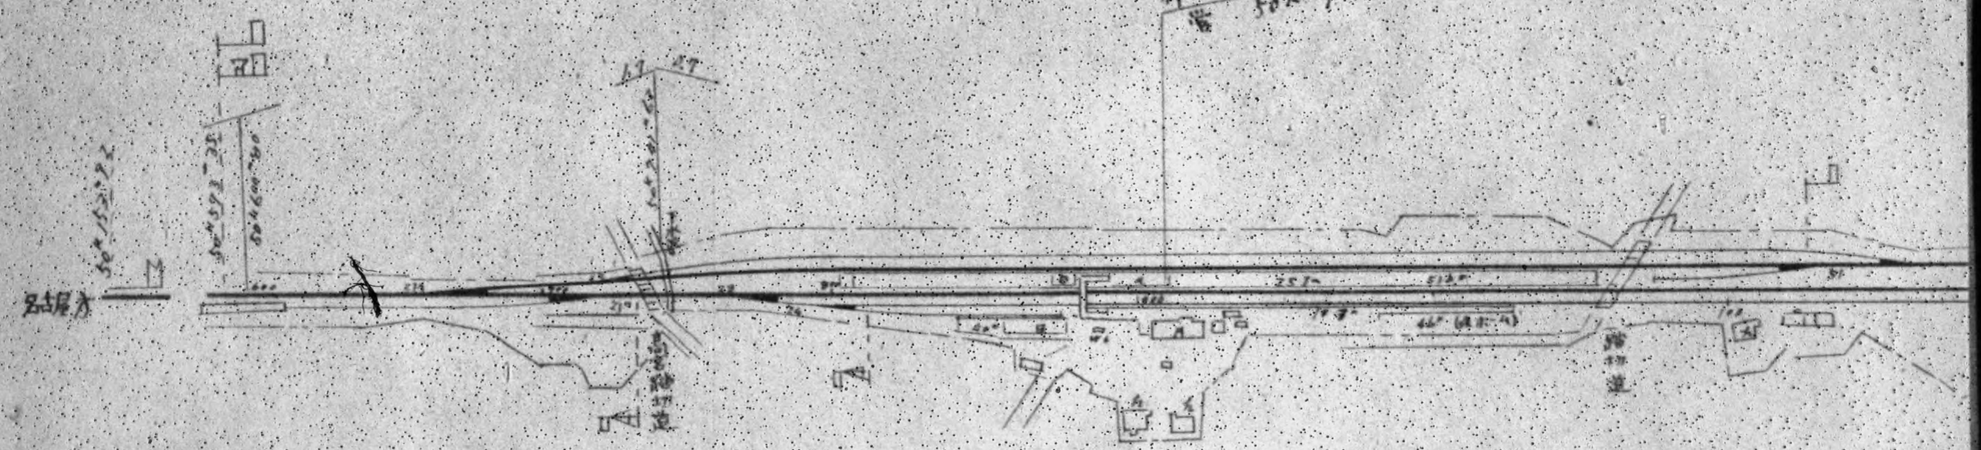

DECLASSIFIED E.O. 12065 SECTION 3 (b) NND

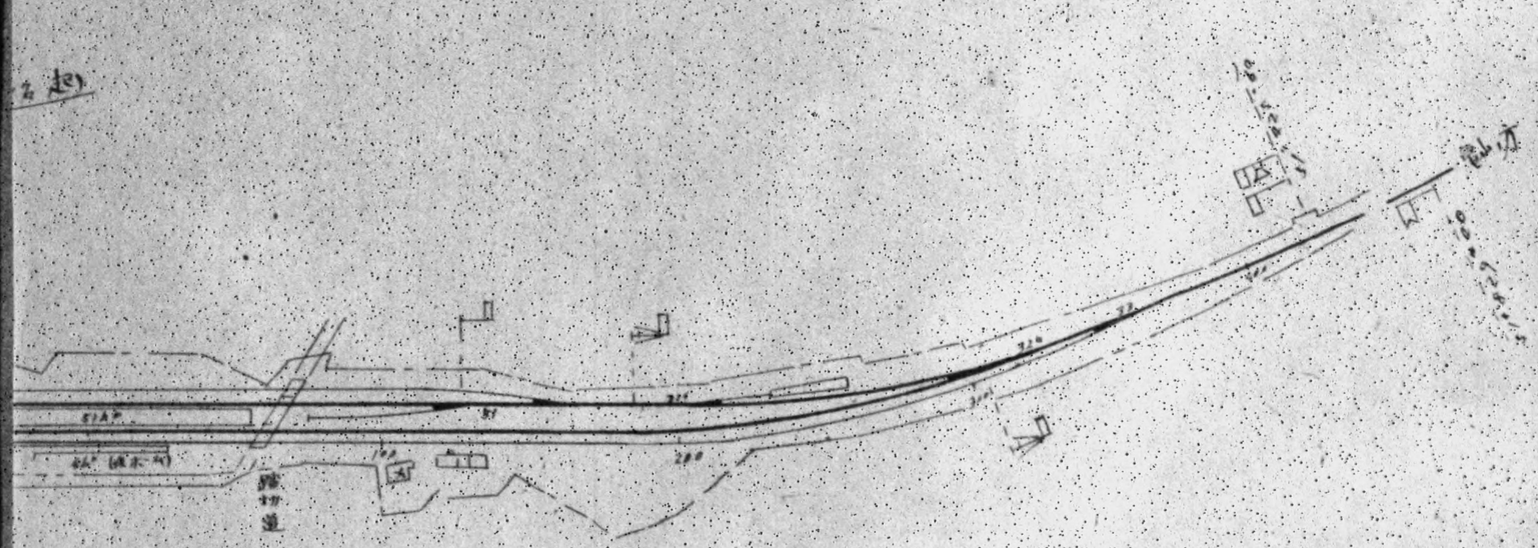

A	本	屋
B	営 物	上 屋
a	乗降場	〃 〃
b	リーバー	〃 〃
c	灯 台	文 物 運
d	自動車	運 場
e	信 号	詰 所
f	線路	〃
g	給	場
h	便	倉

岡西本線

保守課 14.6月

DECLASSIFIED - E.O. 12065 SECTION 3.5(b)

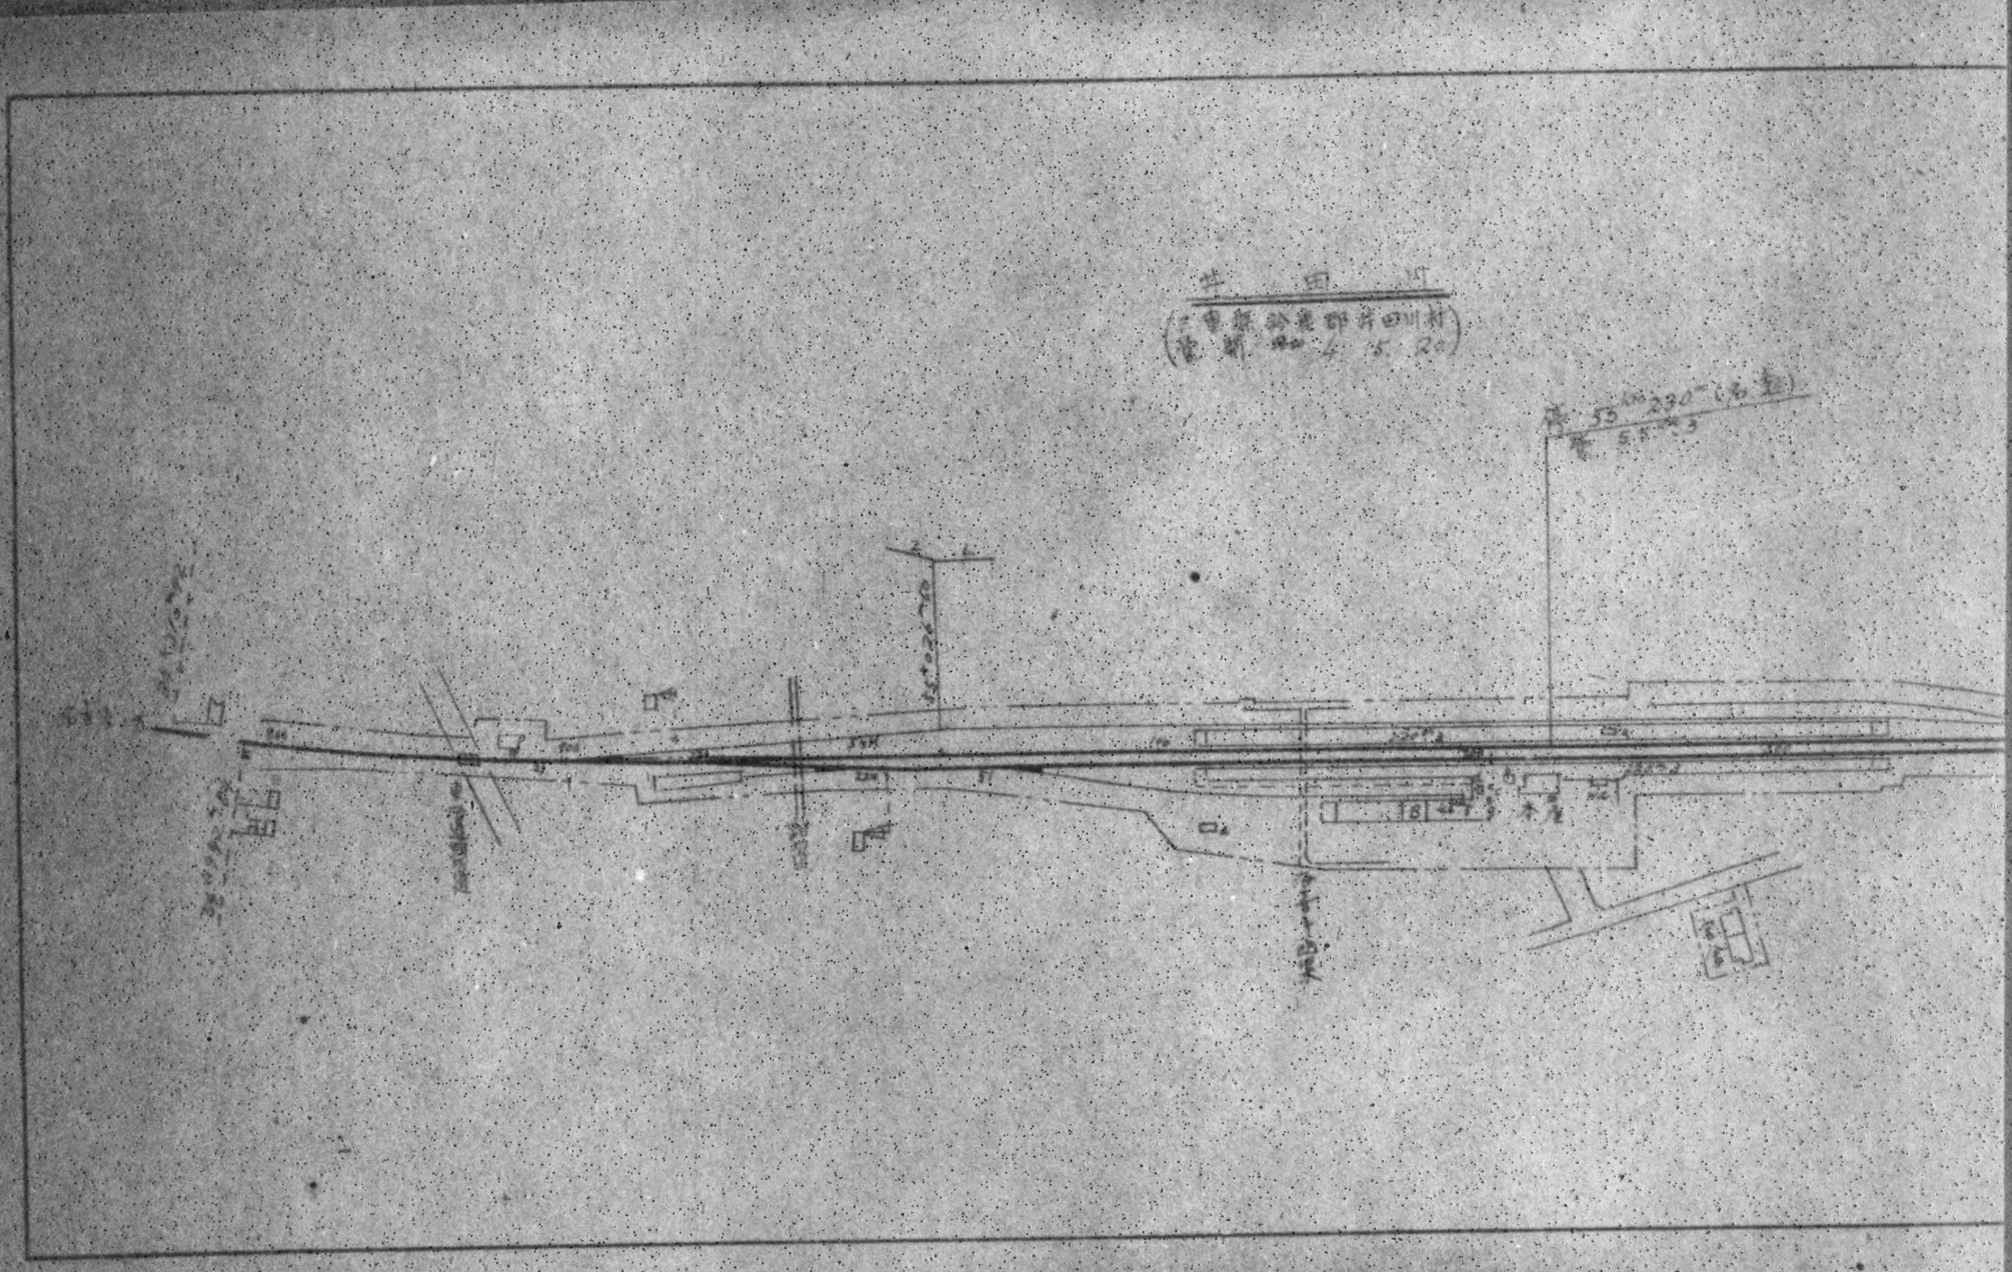

DECLASSIFIED E.O. 12065 SECTION 3 NSC MEMO

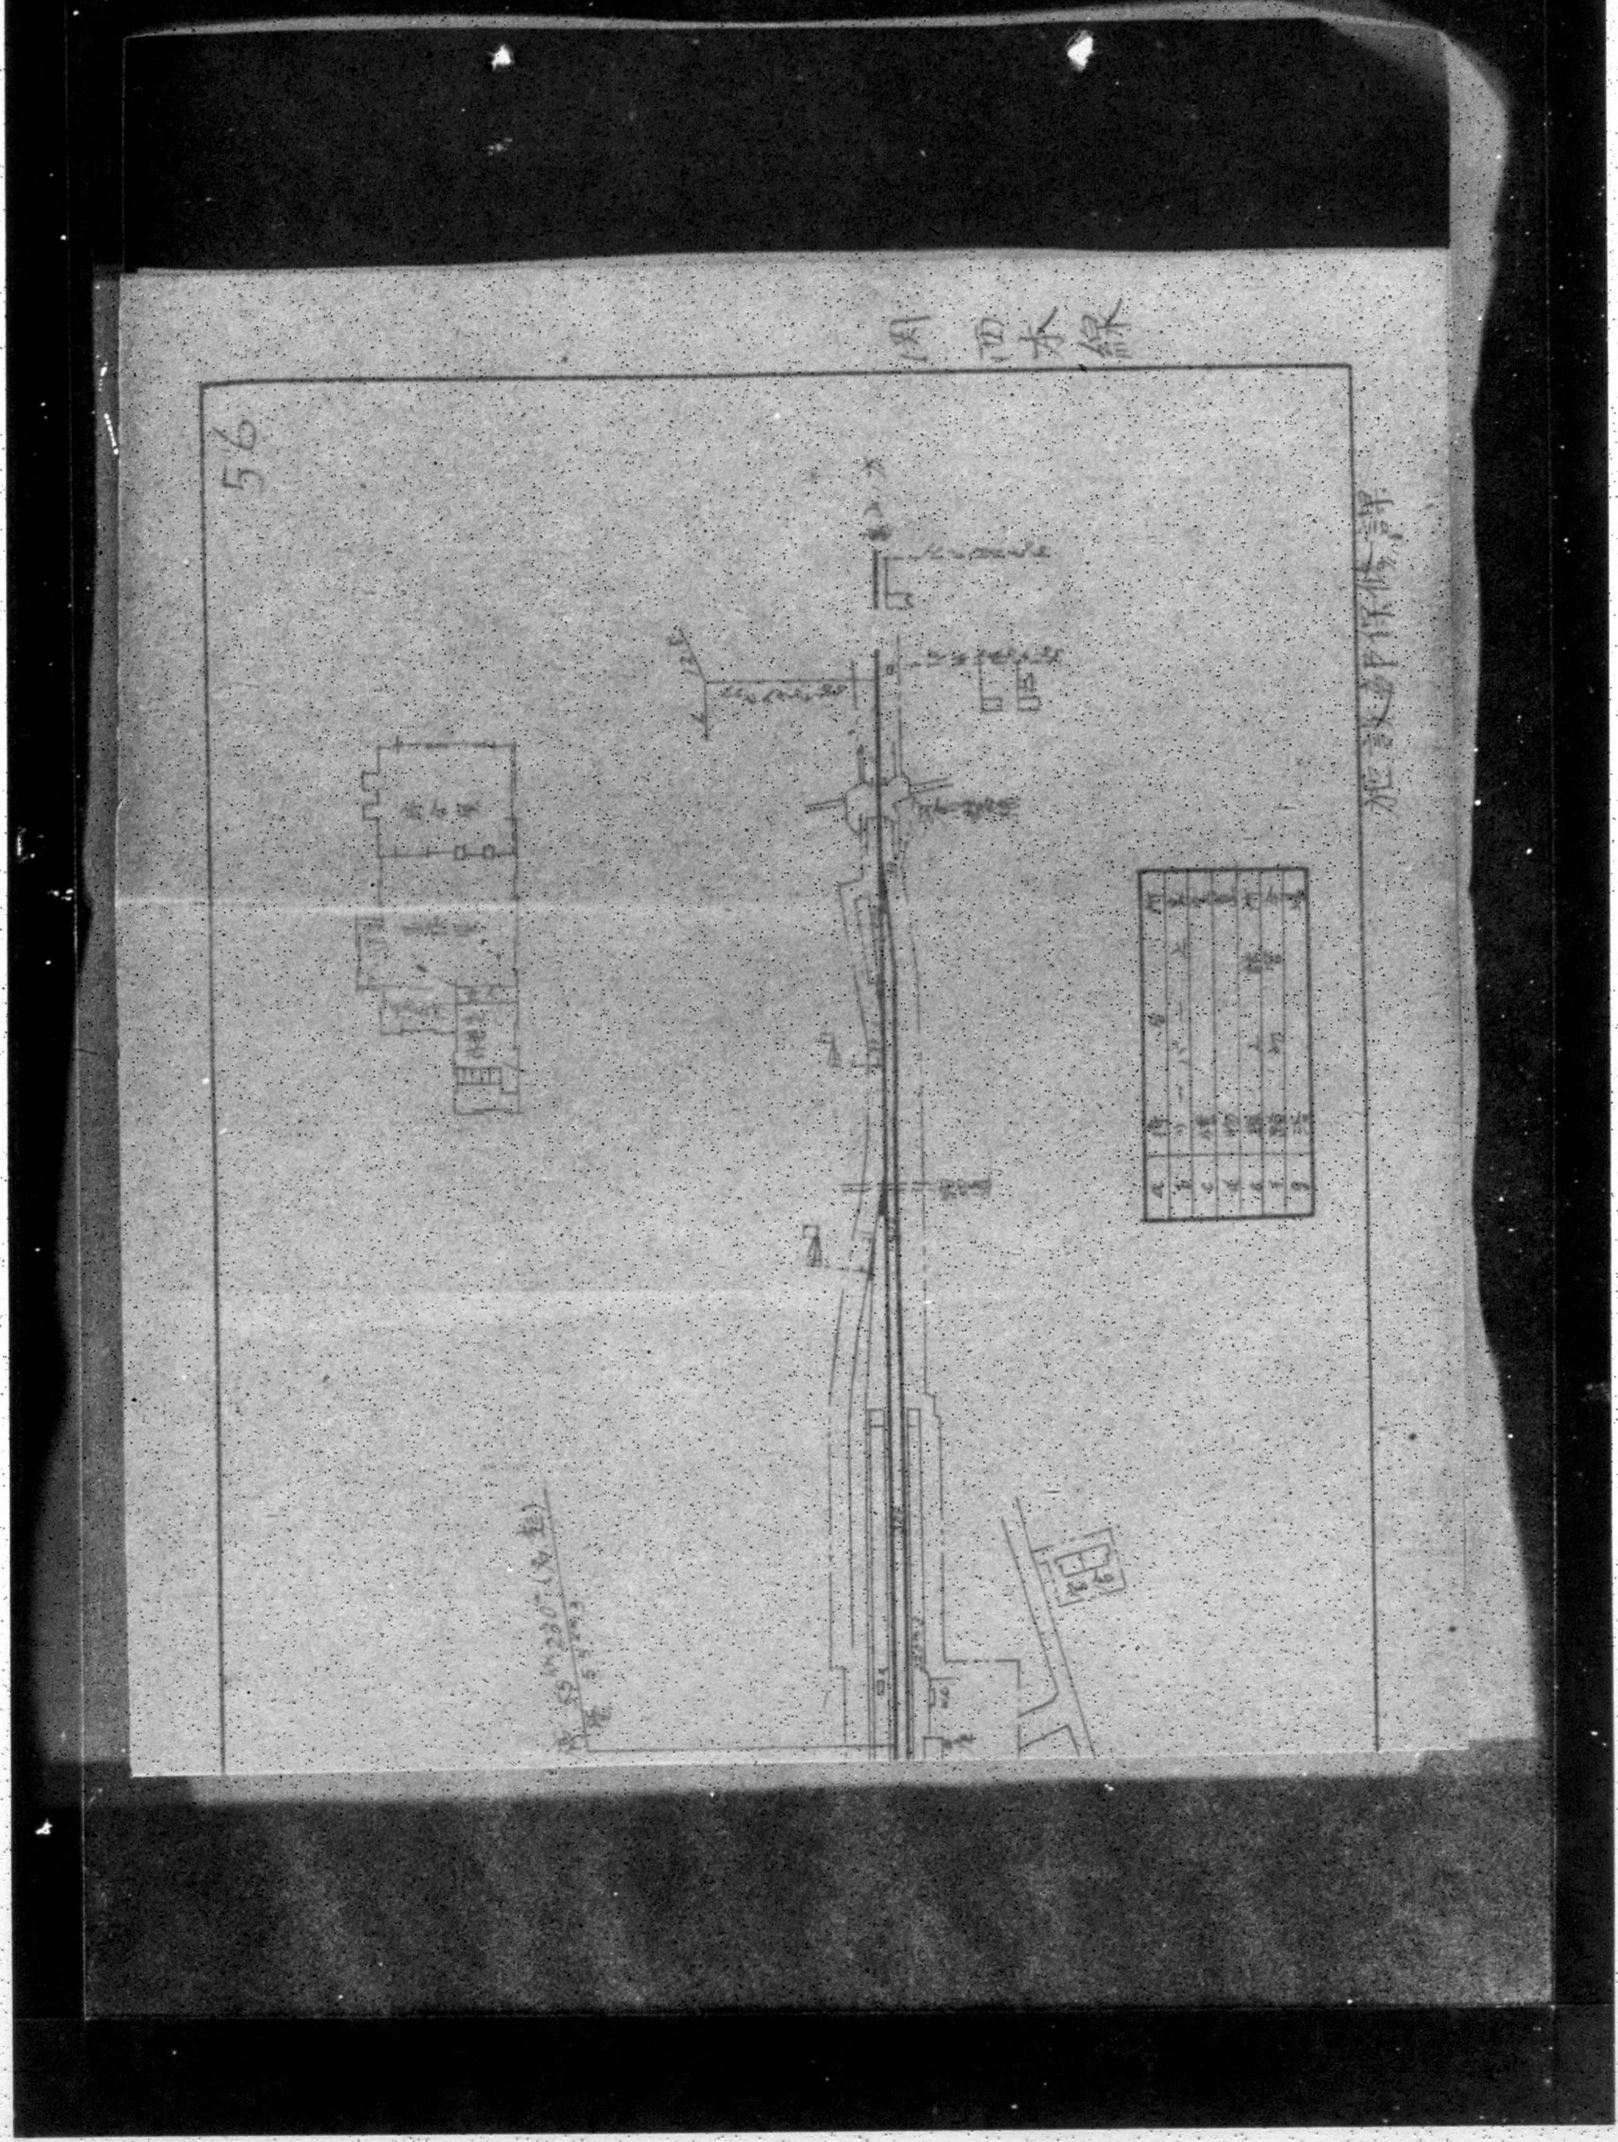

DECLASSIFIED E.O. 12065 SECTION 3 (b)(1)(NND) NO. [redacted]

愛知県

AICHI PREF.

東海道本線

中央本線

飯田線

武豊線

名古屋港支線

関西線

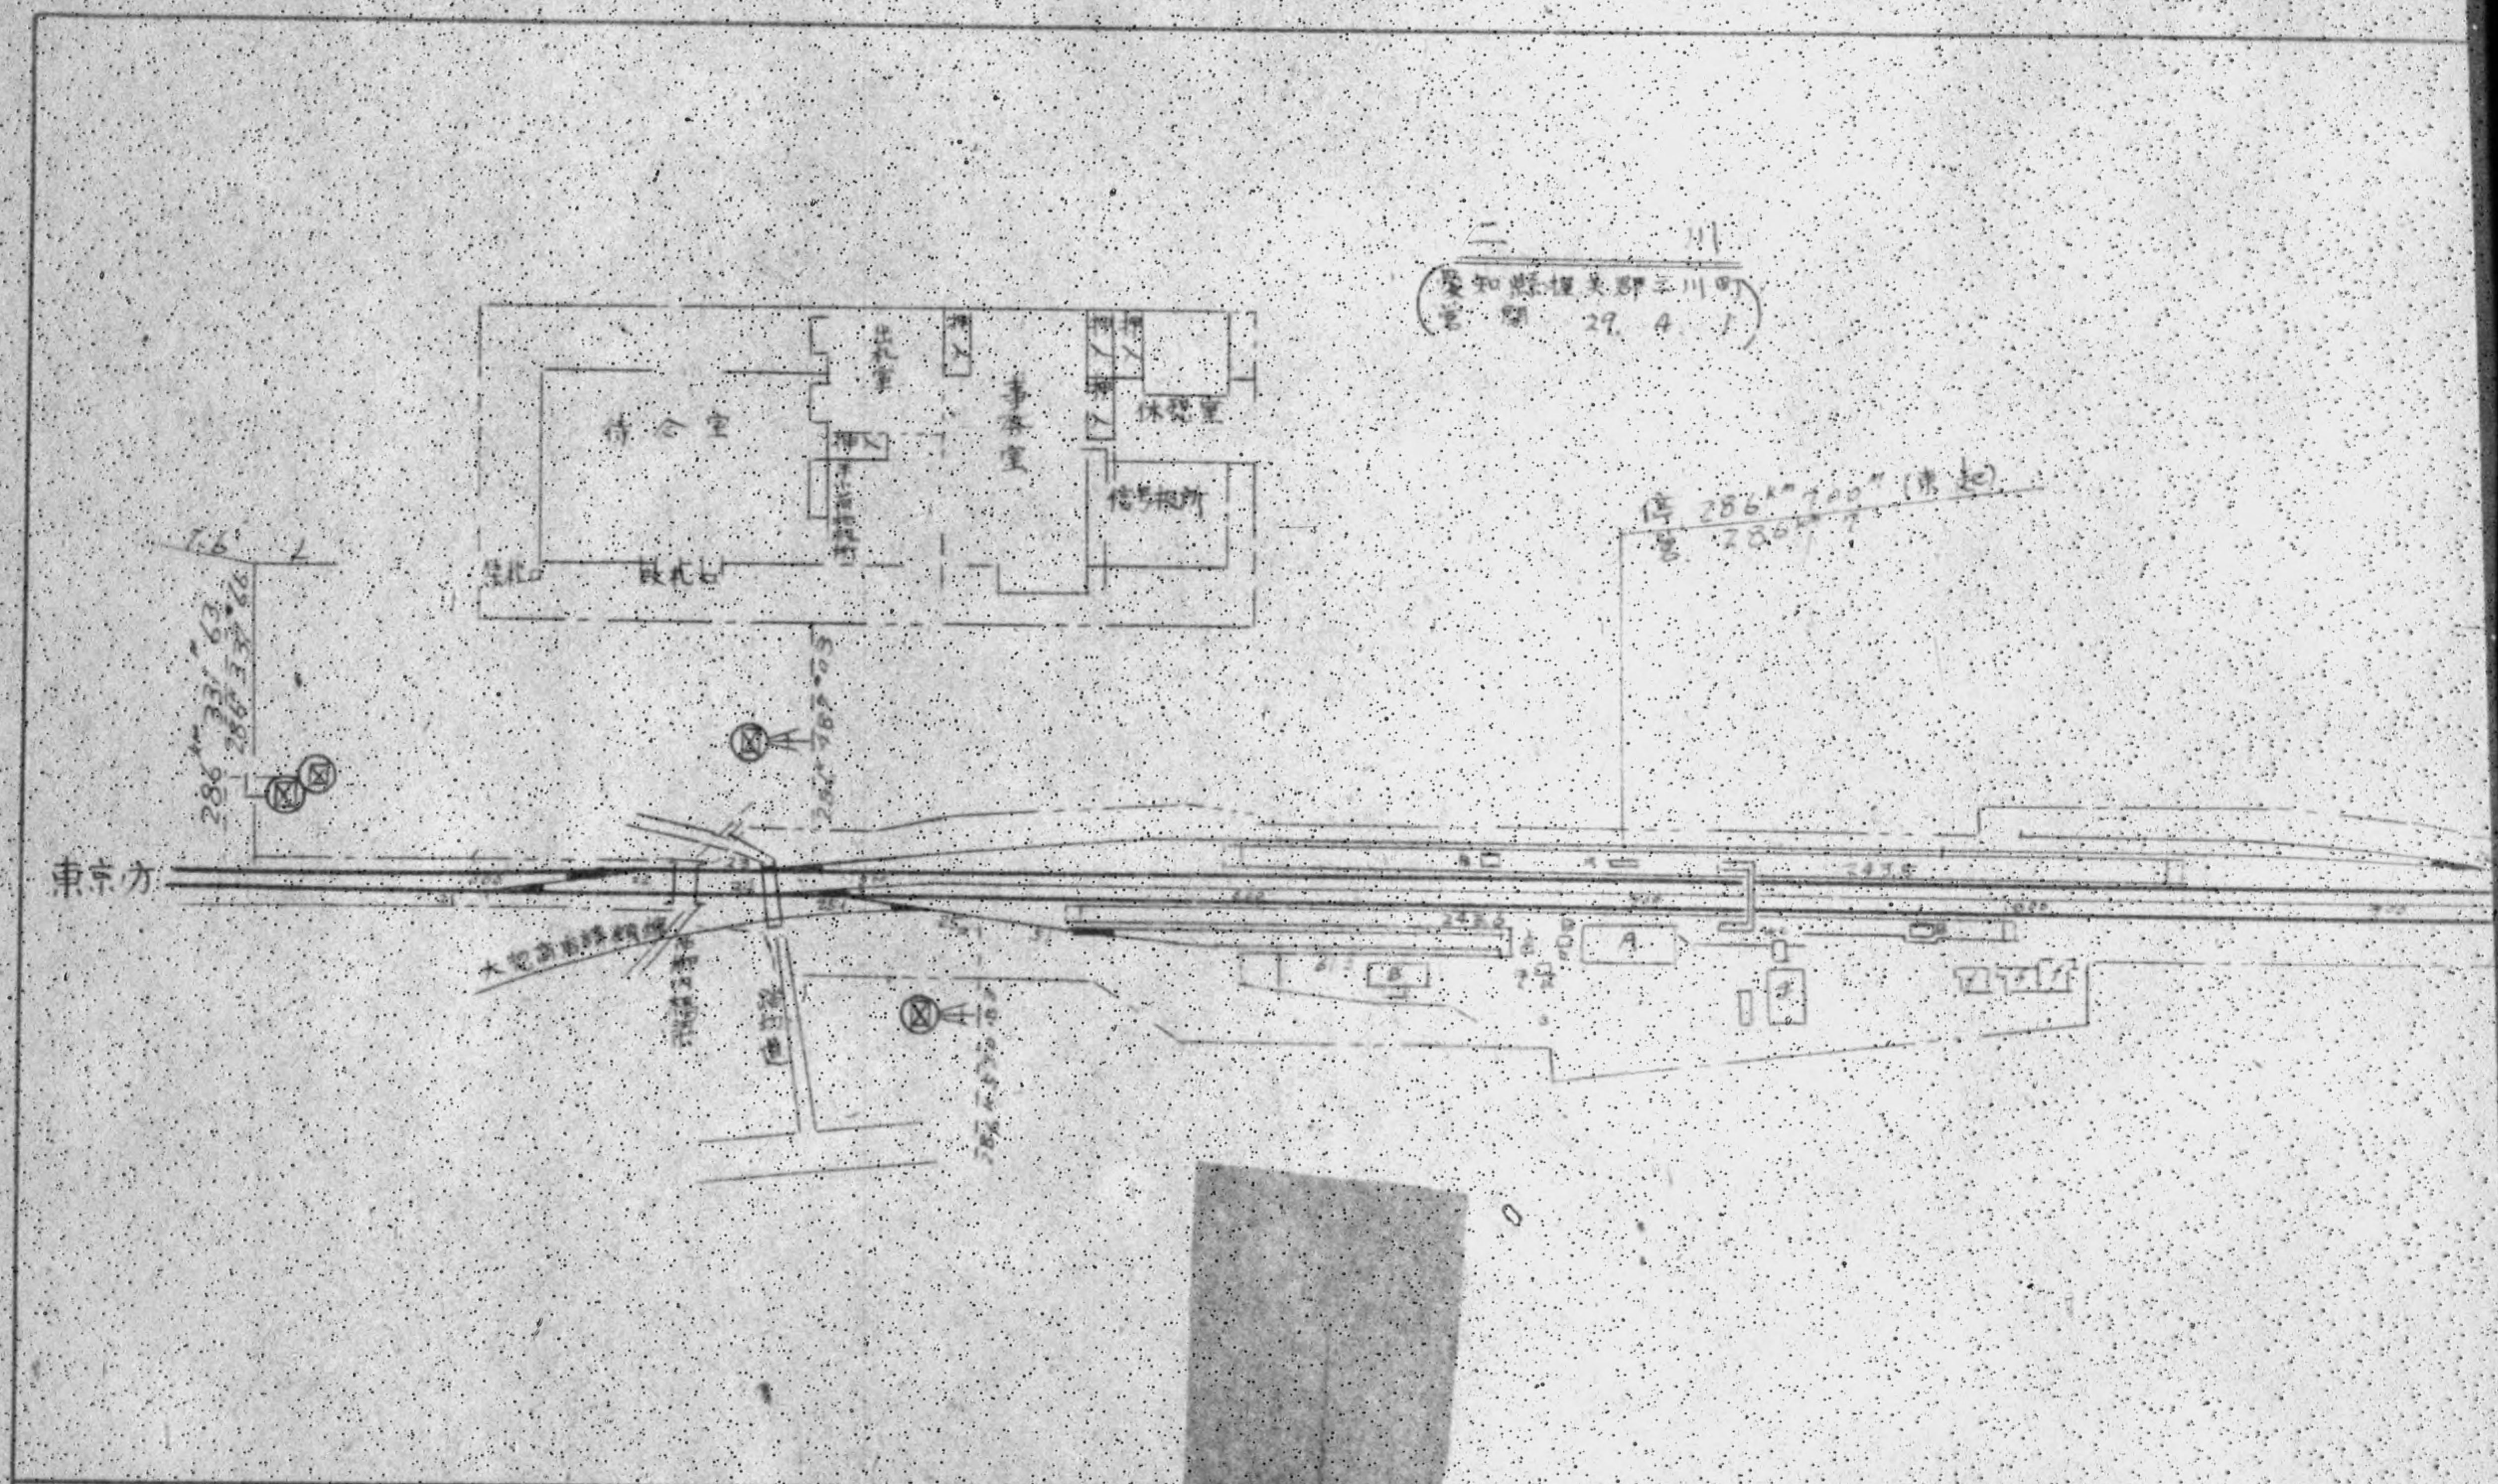

二　川
愛知縣渥美郡二川町
営　開　29. 4. 1
待合室
出札室
事務室
休憩室
信号扱所
押入
改札口
停 286km 700m (東起)
東京方

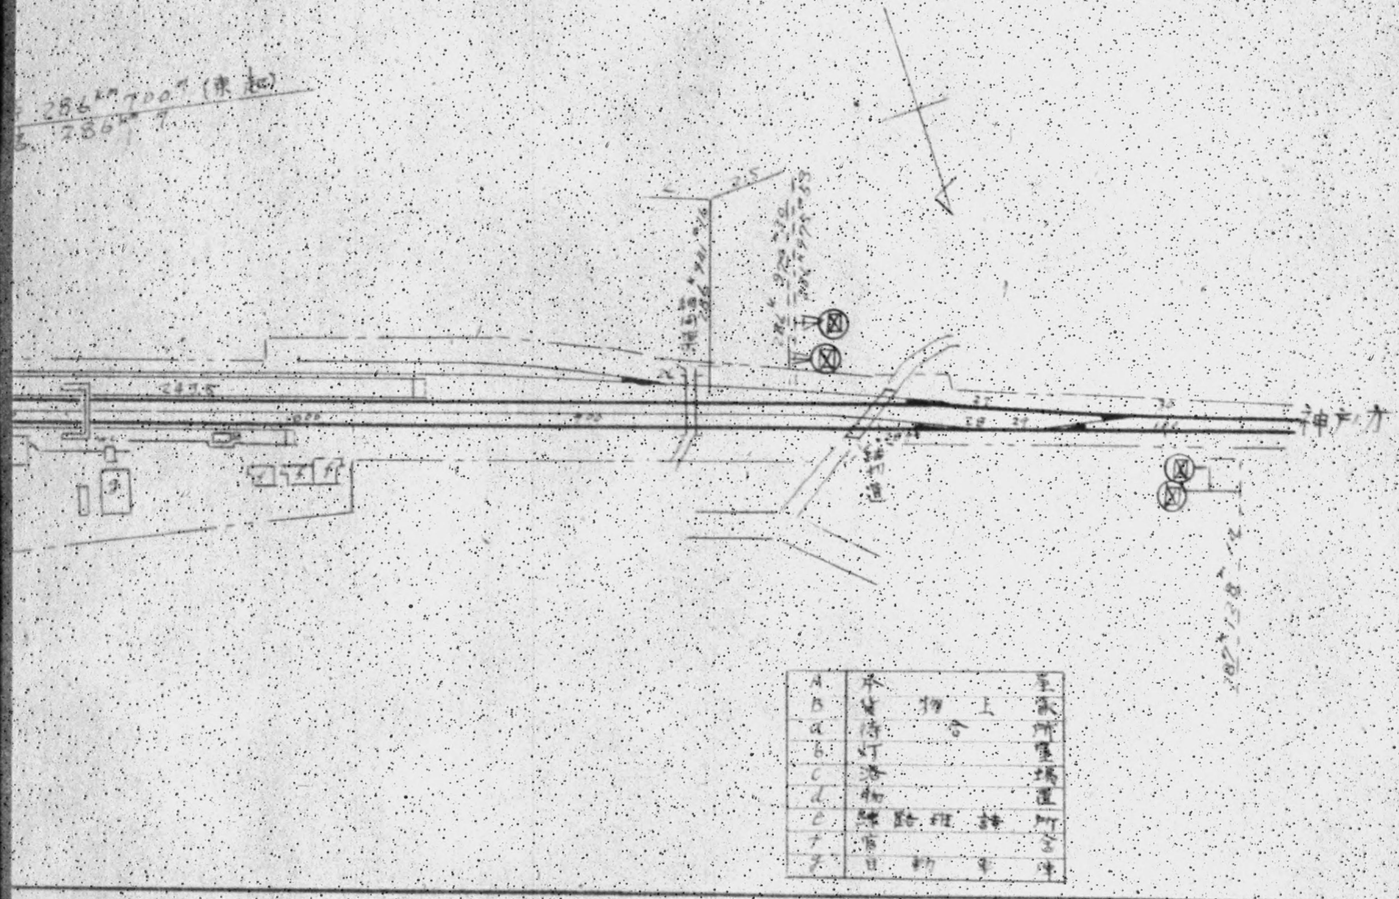

A	本	室
B	貨 物 上	家
α	待 合	所
β	灯	屋
C	洗	場
D	物	置
E	踏 切 警	手
F	信	号
G	自 動 車	庫

施設部保守課

A	本		屋	引	物	扱	所
B	貨	物	上	屋	扱	所	倉
D	向	側	本	屋	休	憩	所
S	信	号	扱	所	機	械	室
W	水			積	み	込	台
a	乗	降	場	上	屋		
b	荷	物	取	扱	所		
C	駅	務	室				
d	e		線		路		
e	踏		切		警		手
f	合				詰		所

1	詰	所	社	宅			
2	貨	物	倉	庫	倉	庫	場
3	駅	本	本	屋	倉	庫	
4	鉄	道	官	舎			
5	川	田	電	気	関	係	
6	古	田	駅	鉄	工	事	置
7	原	電	気	関	係	置	
8	機	関	車	置			
9	石	炭	ガ	ラ	置		

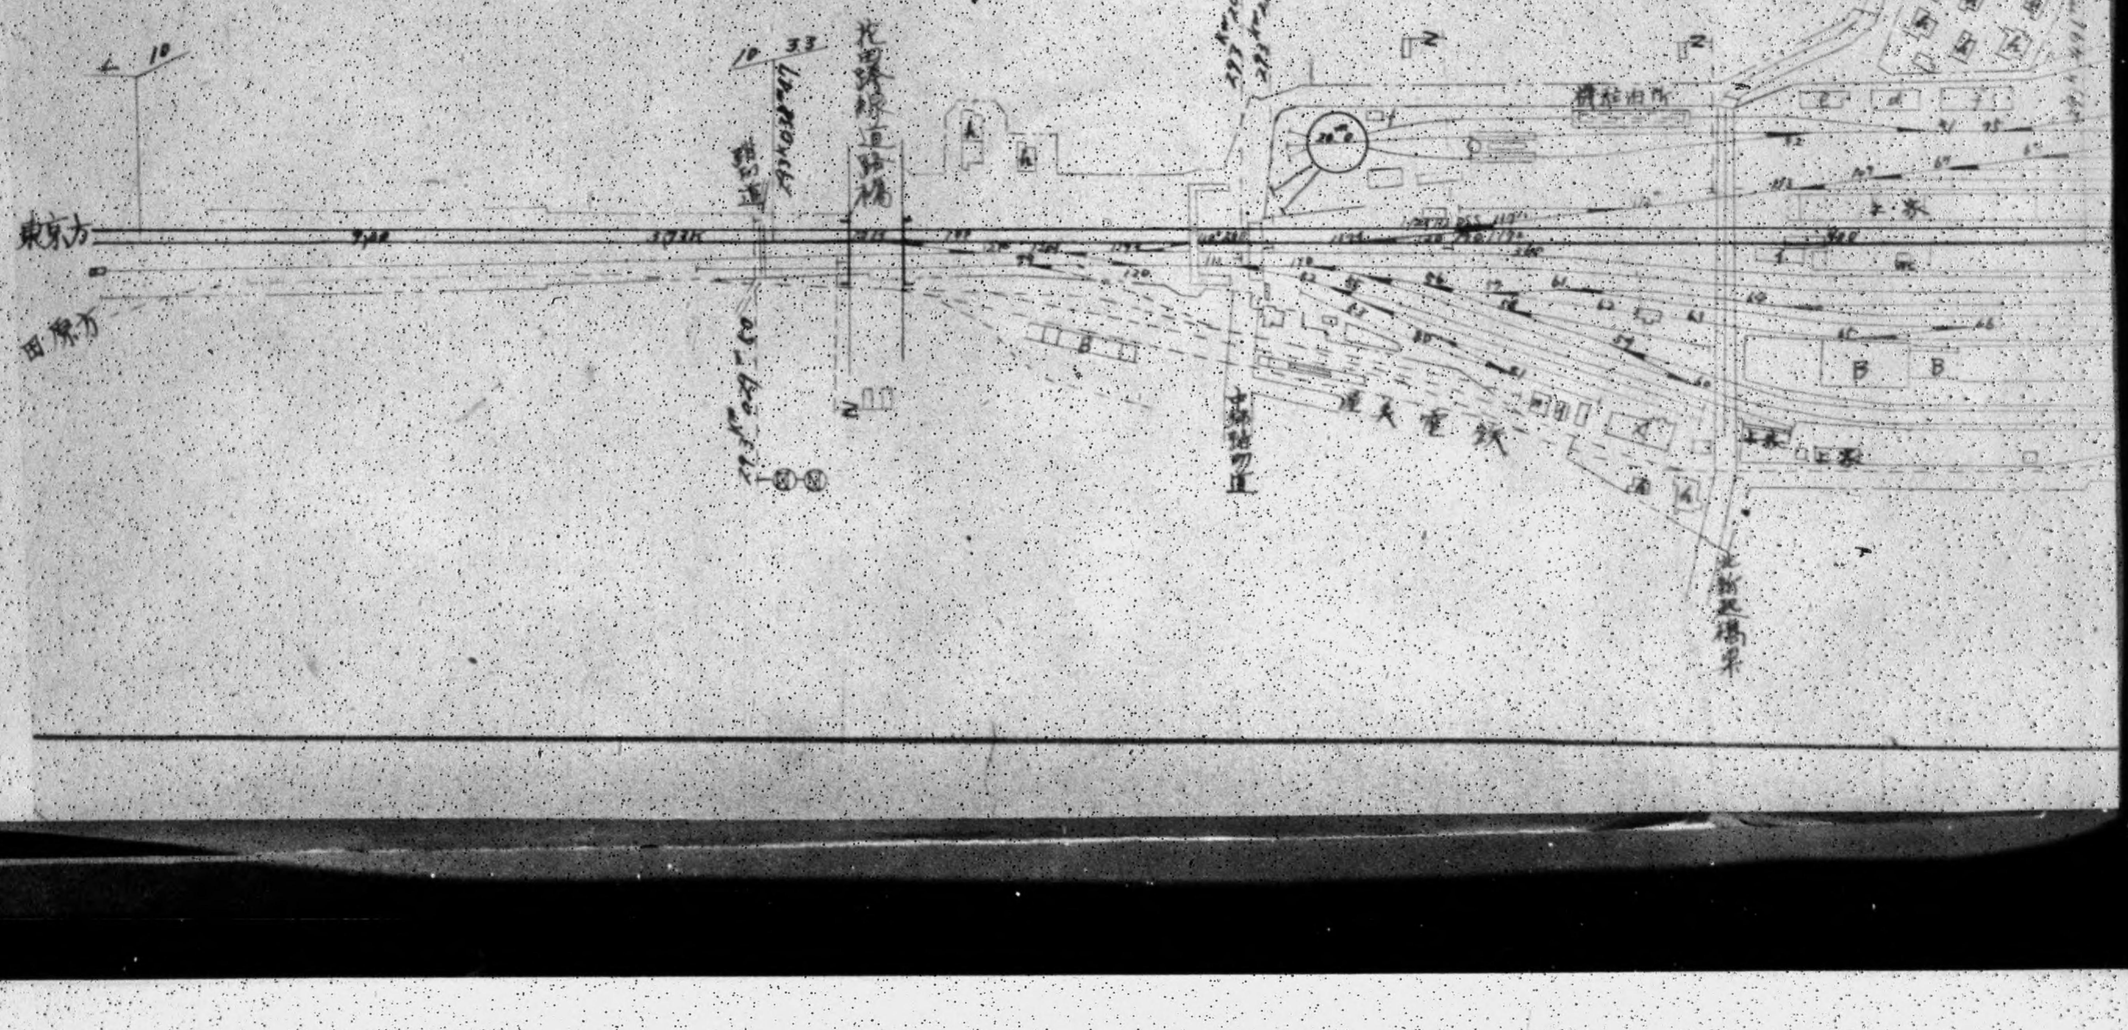

30

豊　橋

（豊橋市花田町）
（豊橋　21.9.1.）

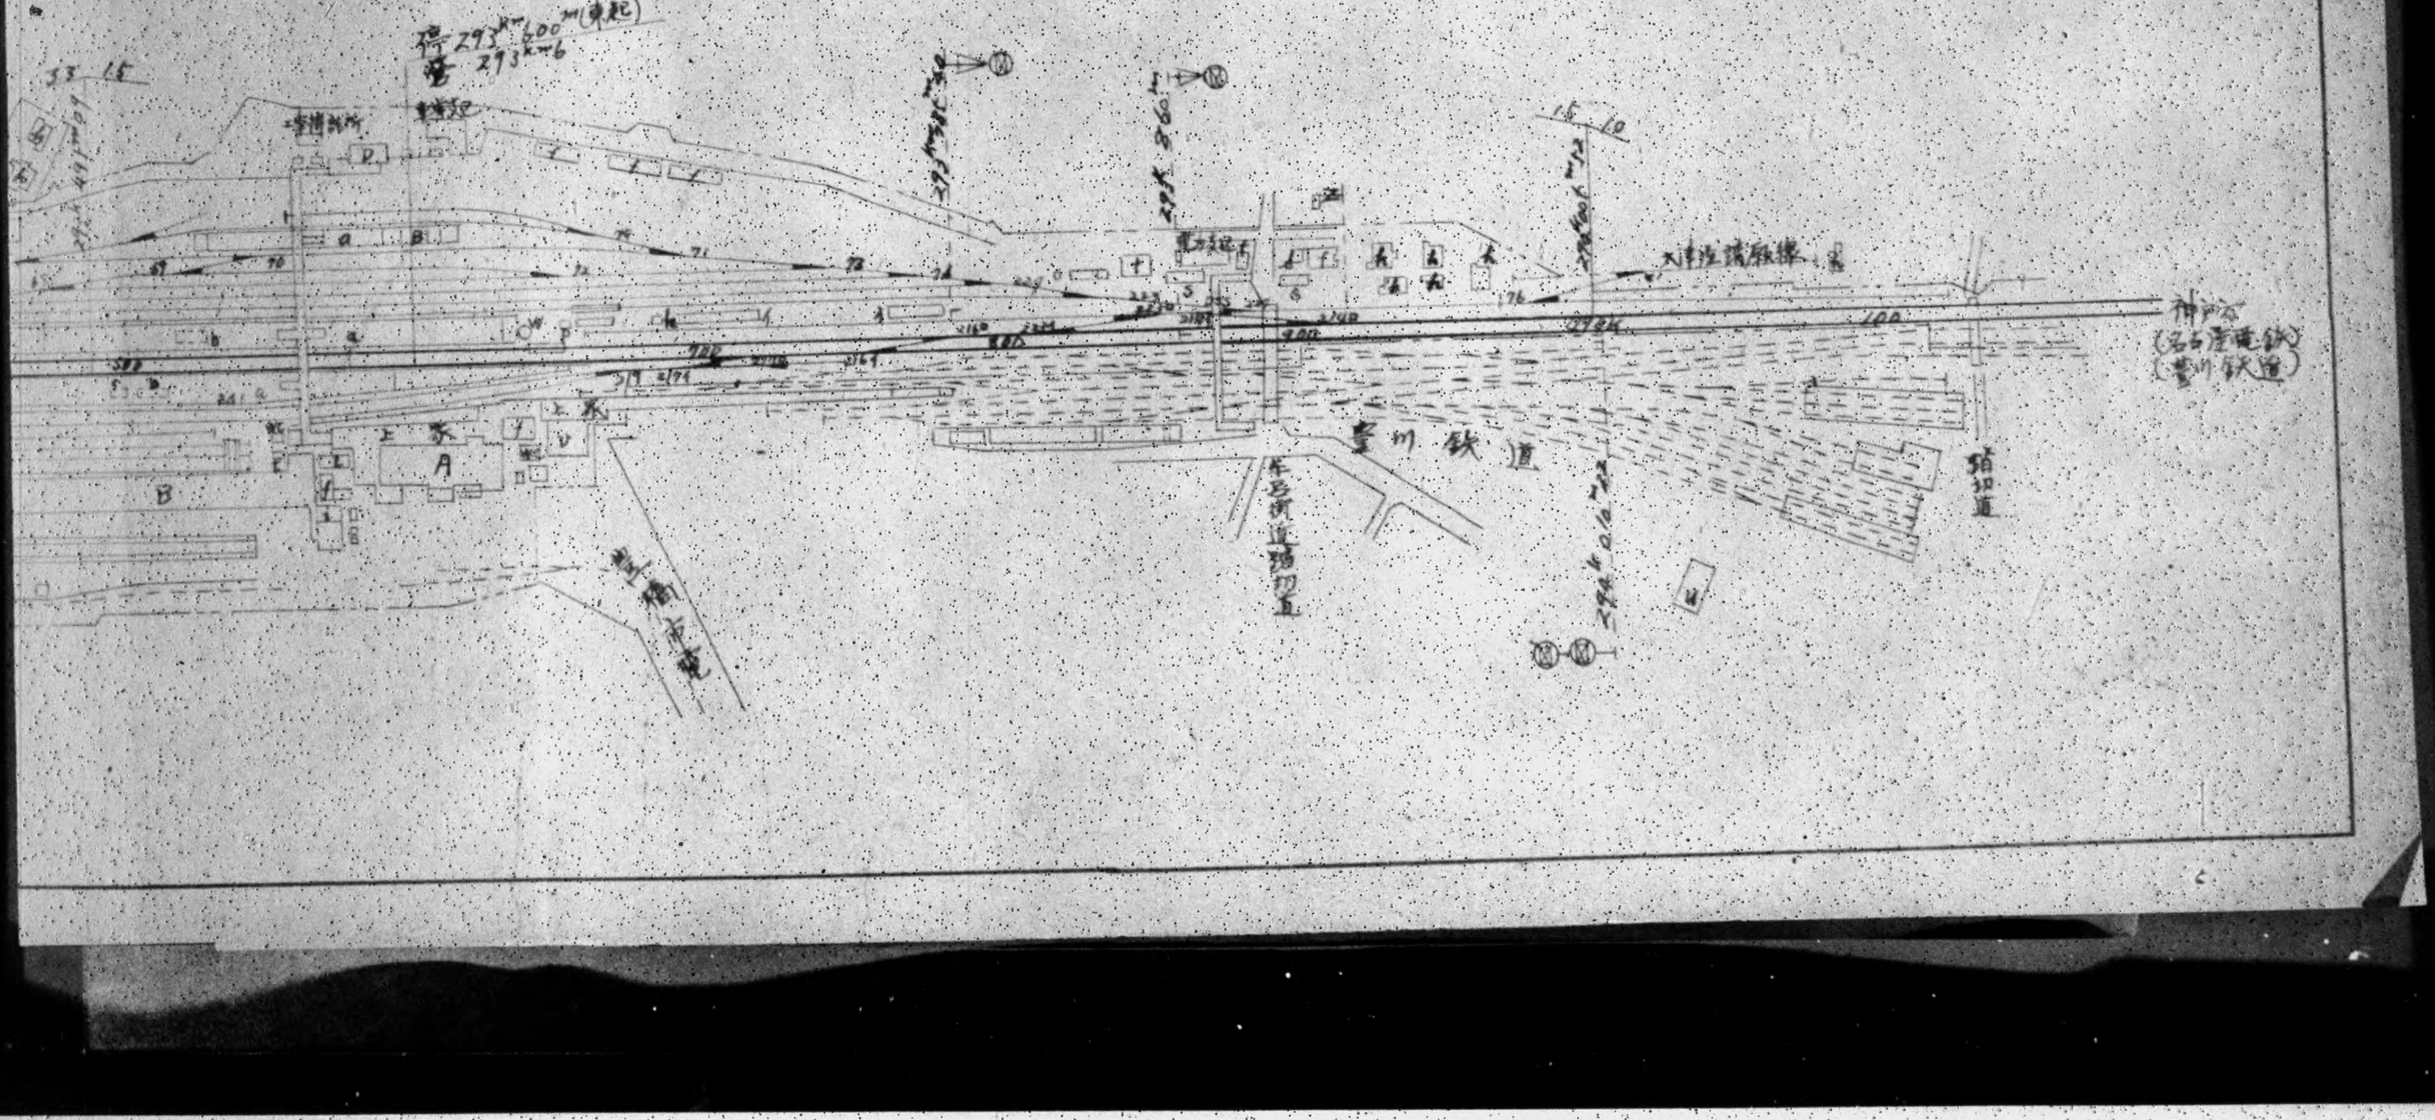

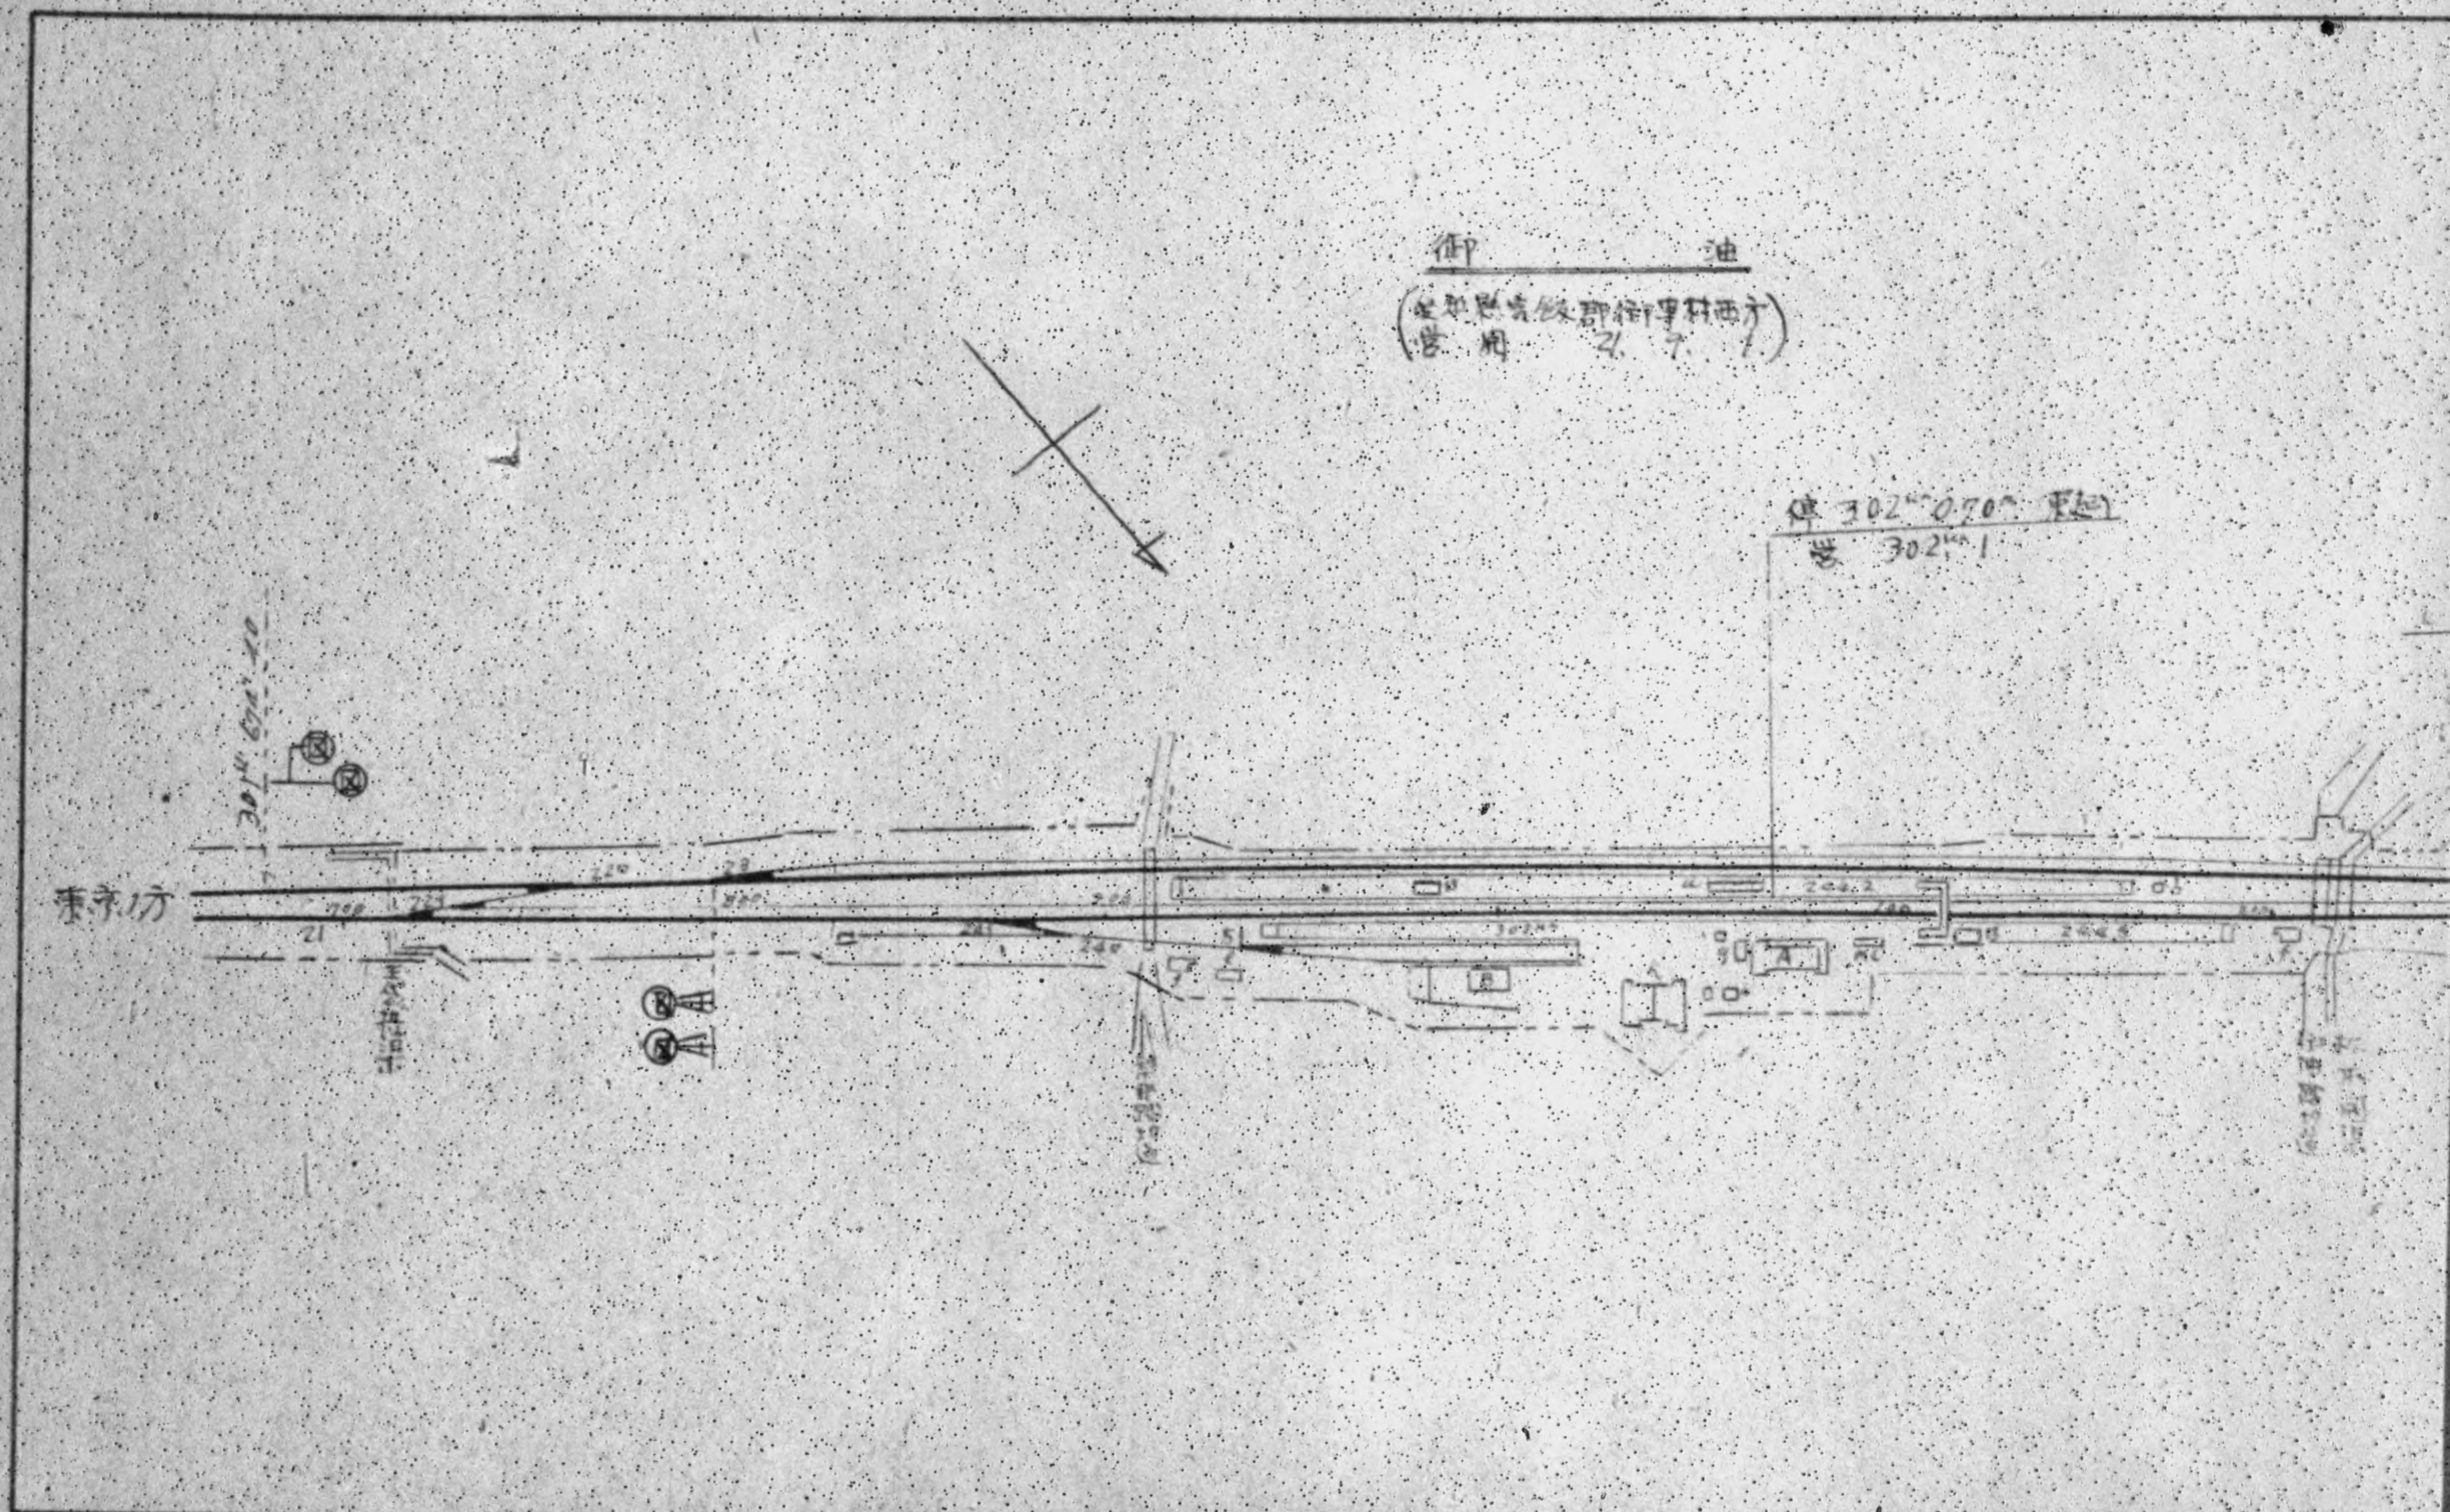

御 油
（愛知県宝飯郡御津町西方
営 開 21. 7. 1）
停 302km 070m
営 302km 1
東京方

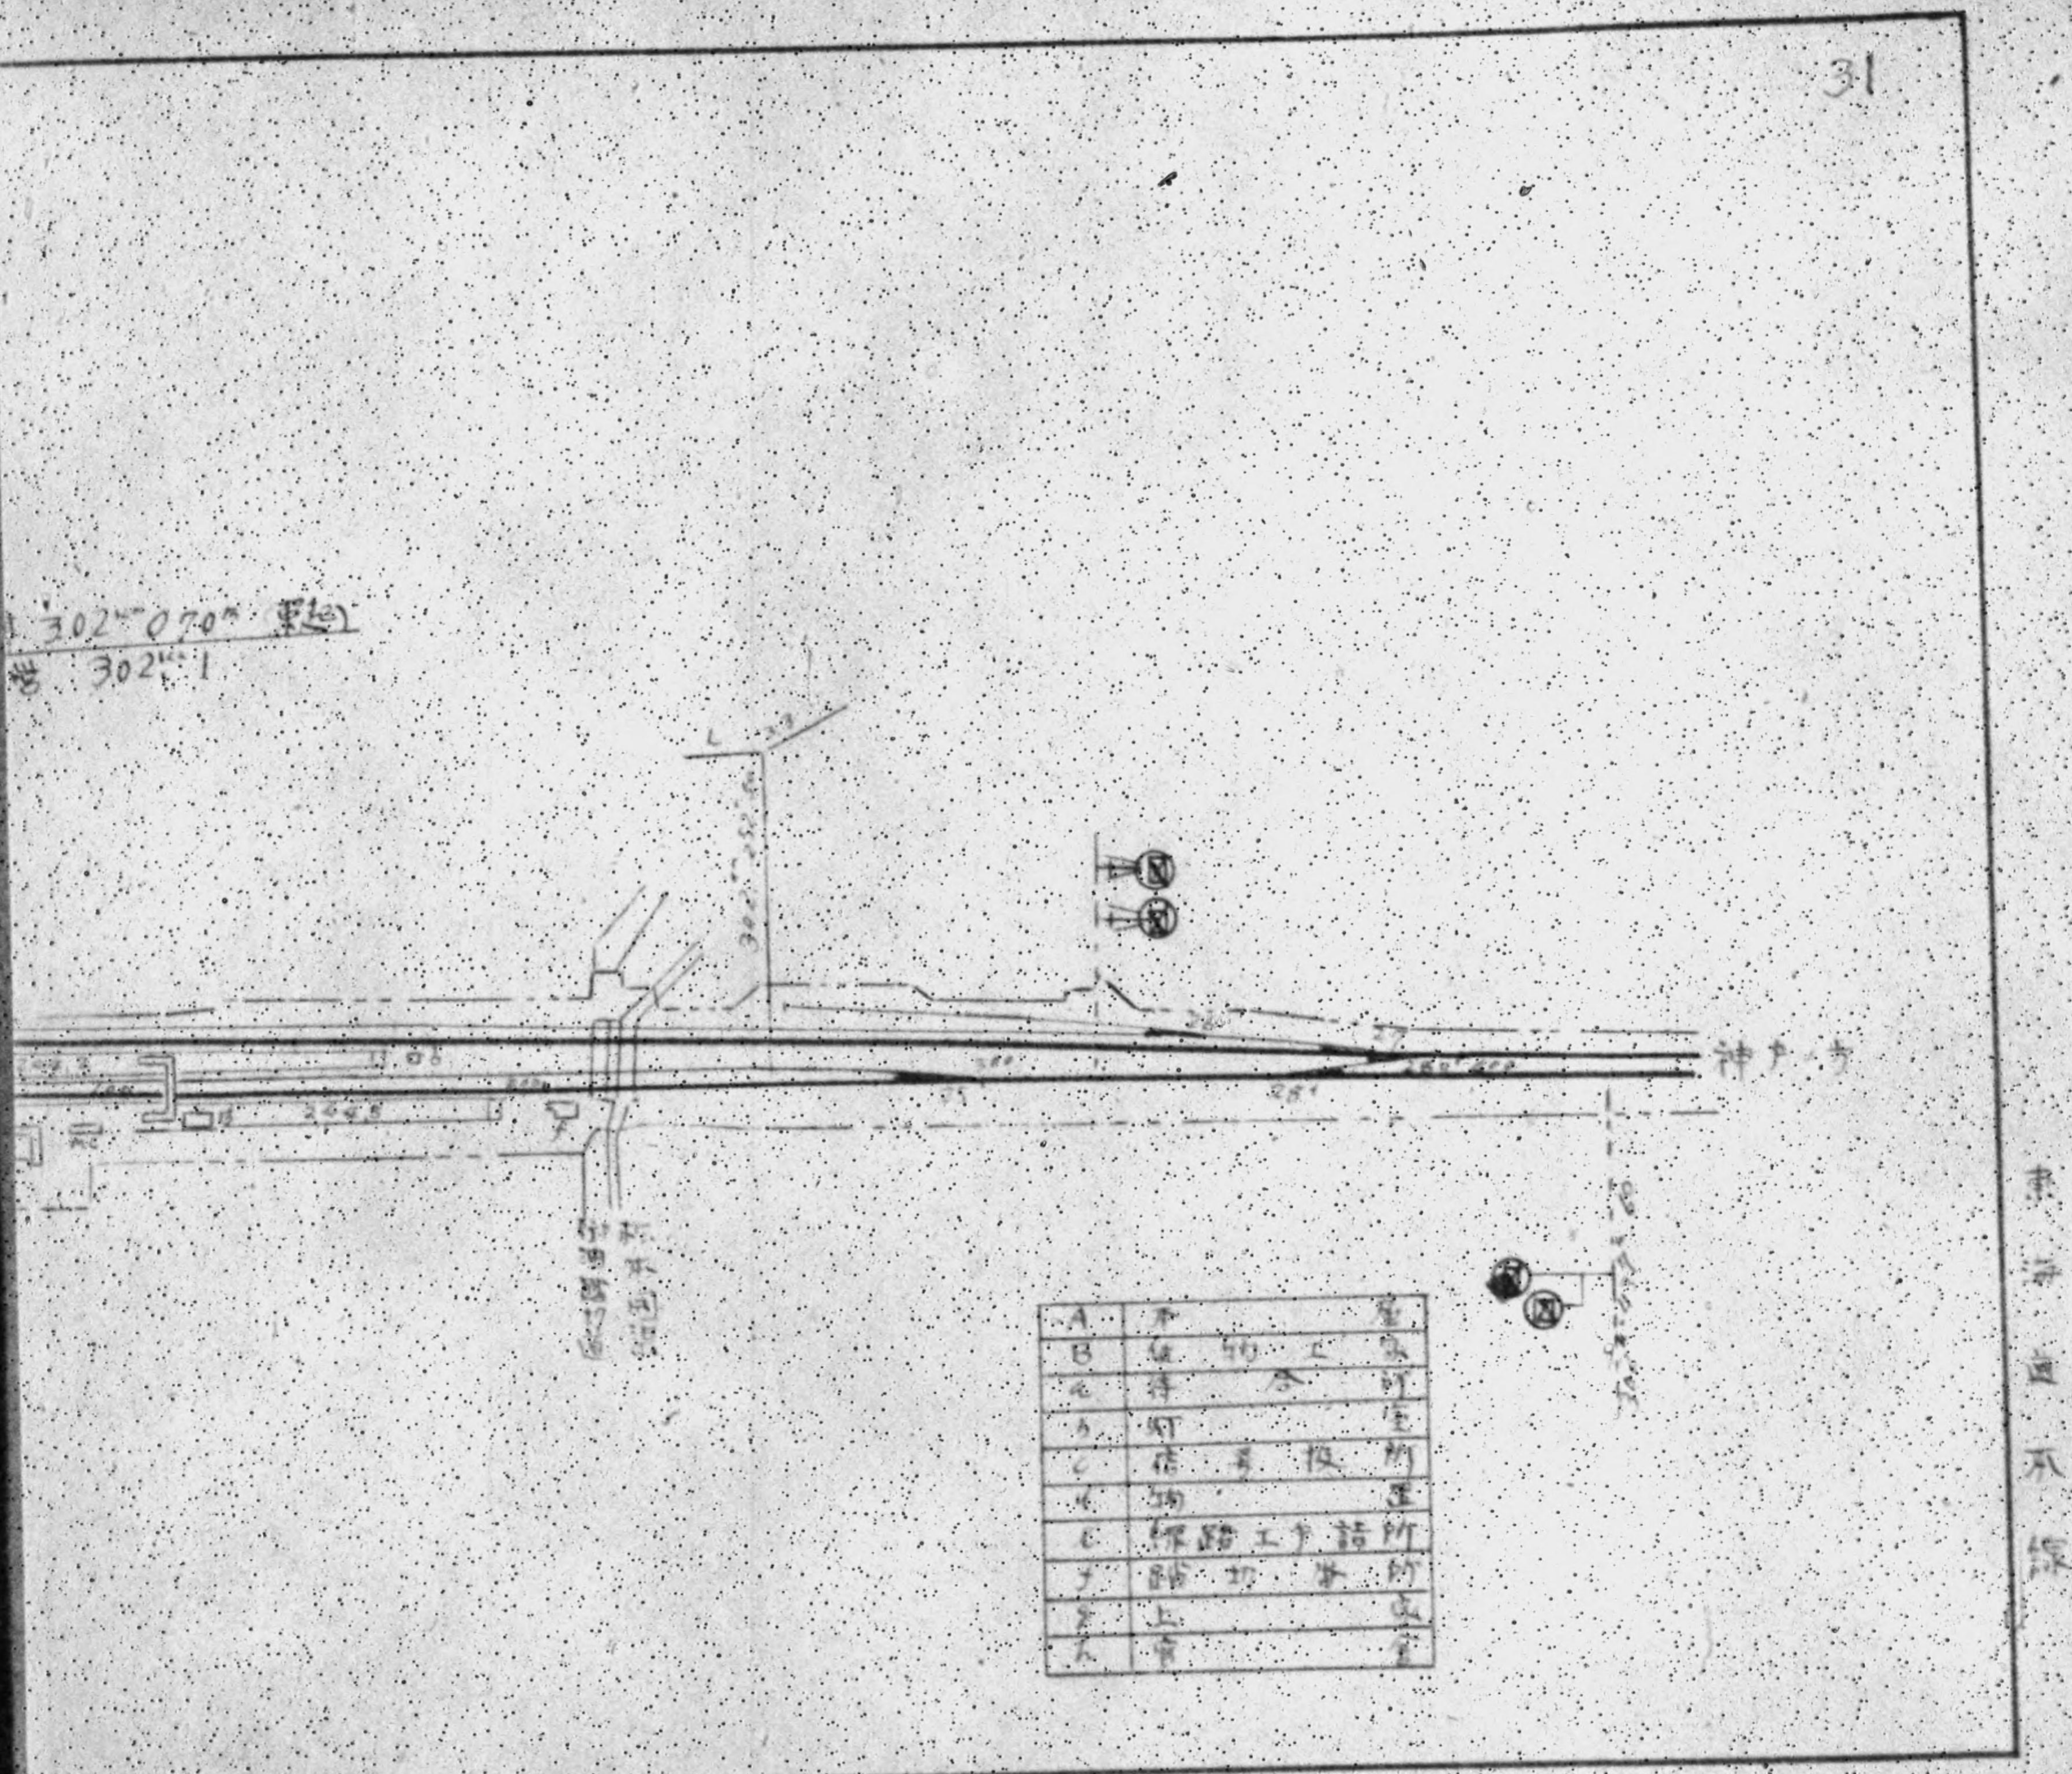
302 070 東起
302 1
神戸ヘ
東海道本線
A 本屋
B 建物工場
い 待合所
ろ 詰所
は 信号扱所
に 倉庫
ほ 線路工手詰所
へ 踏切番所
と 上屋
ち 便所

施設部保線課

三河三谷

（愛知県宝飯郡三谷町北野
営 開 昭47.3）

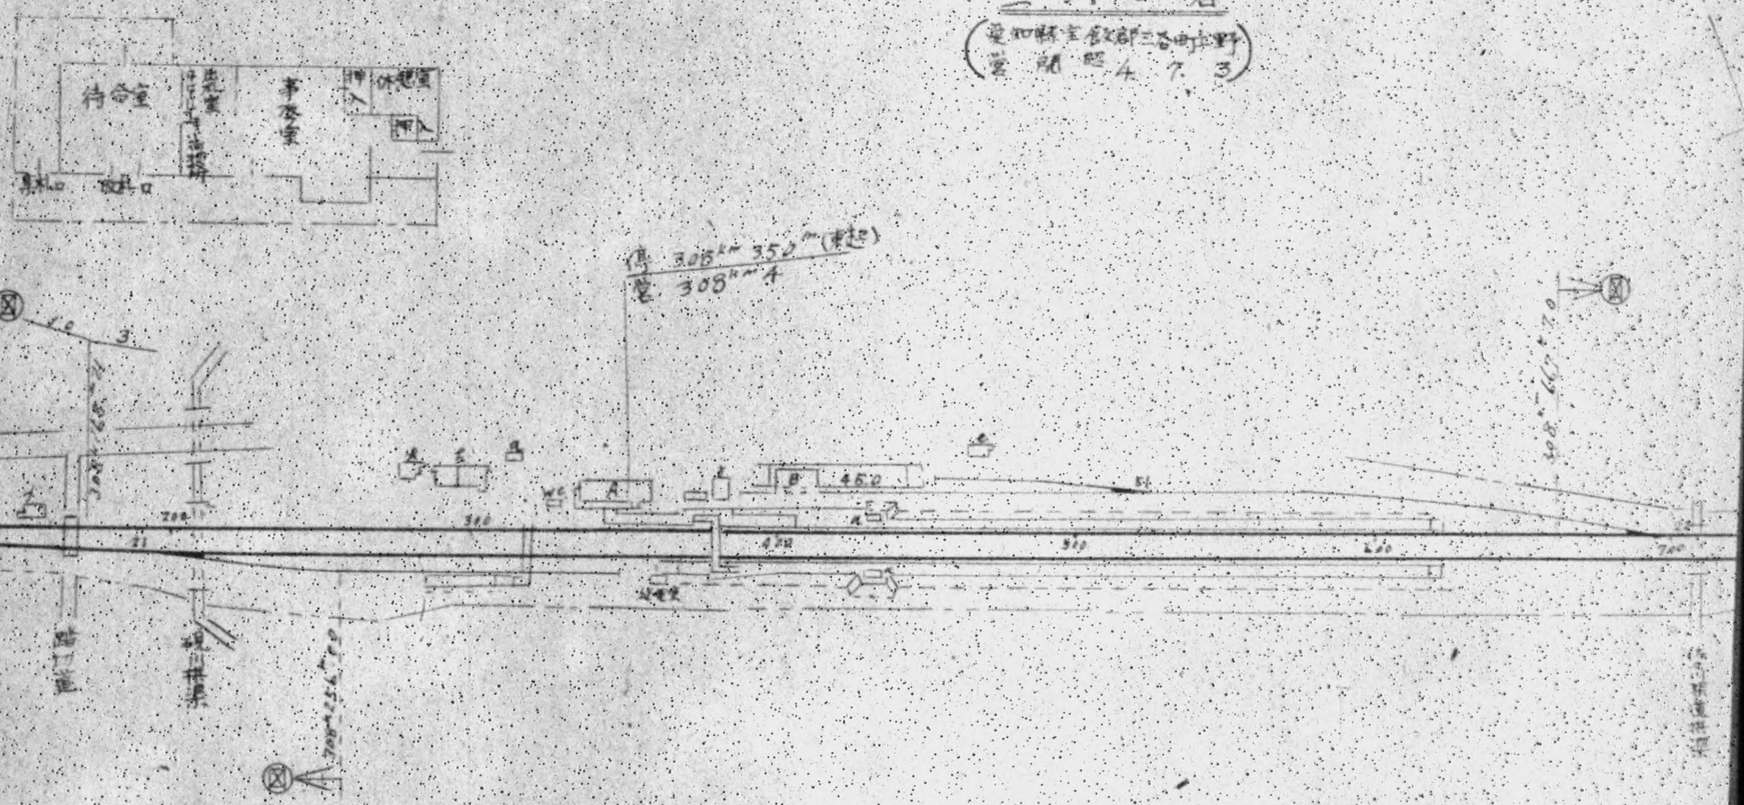

32

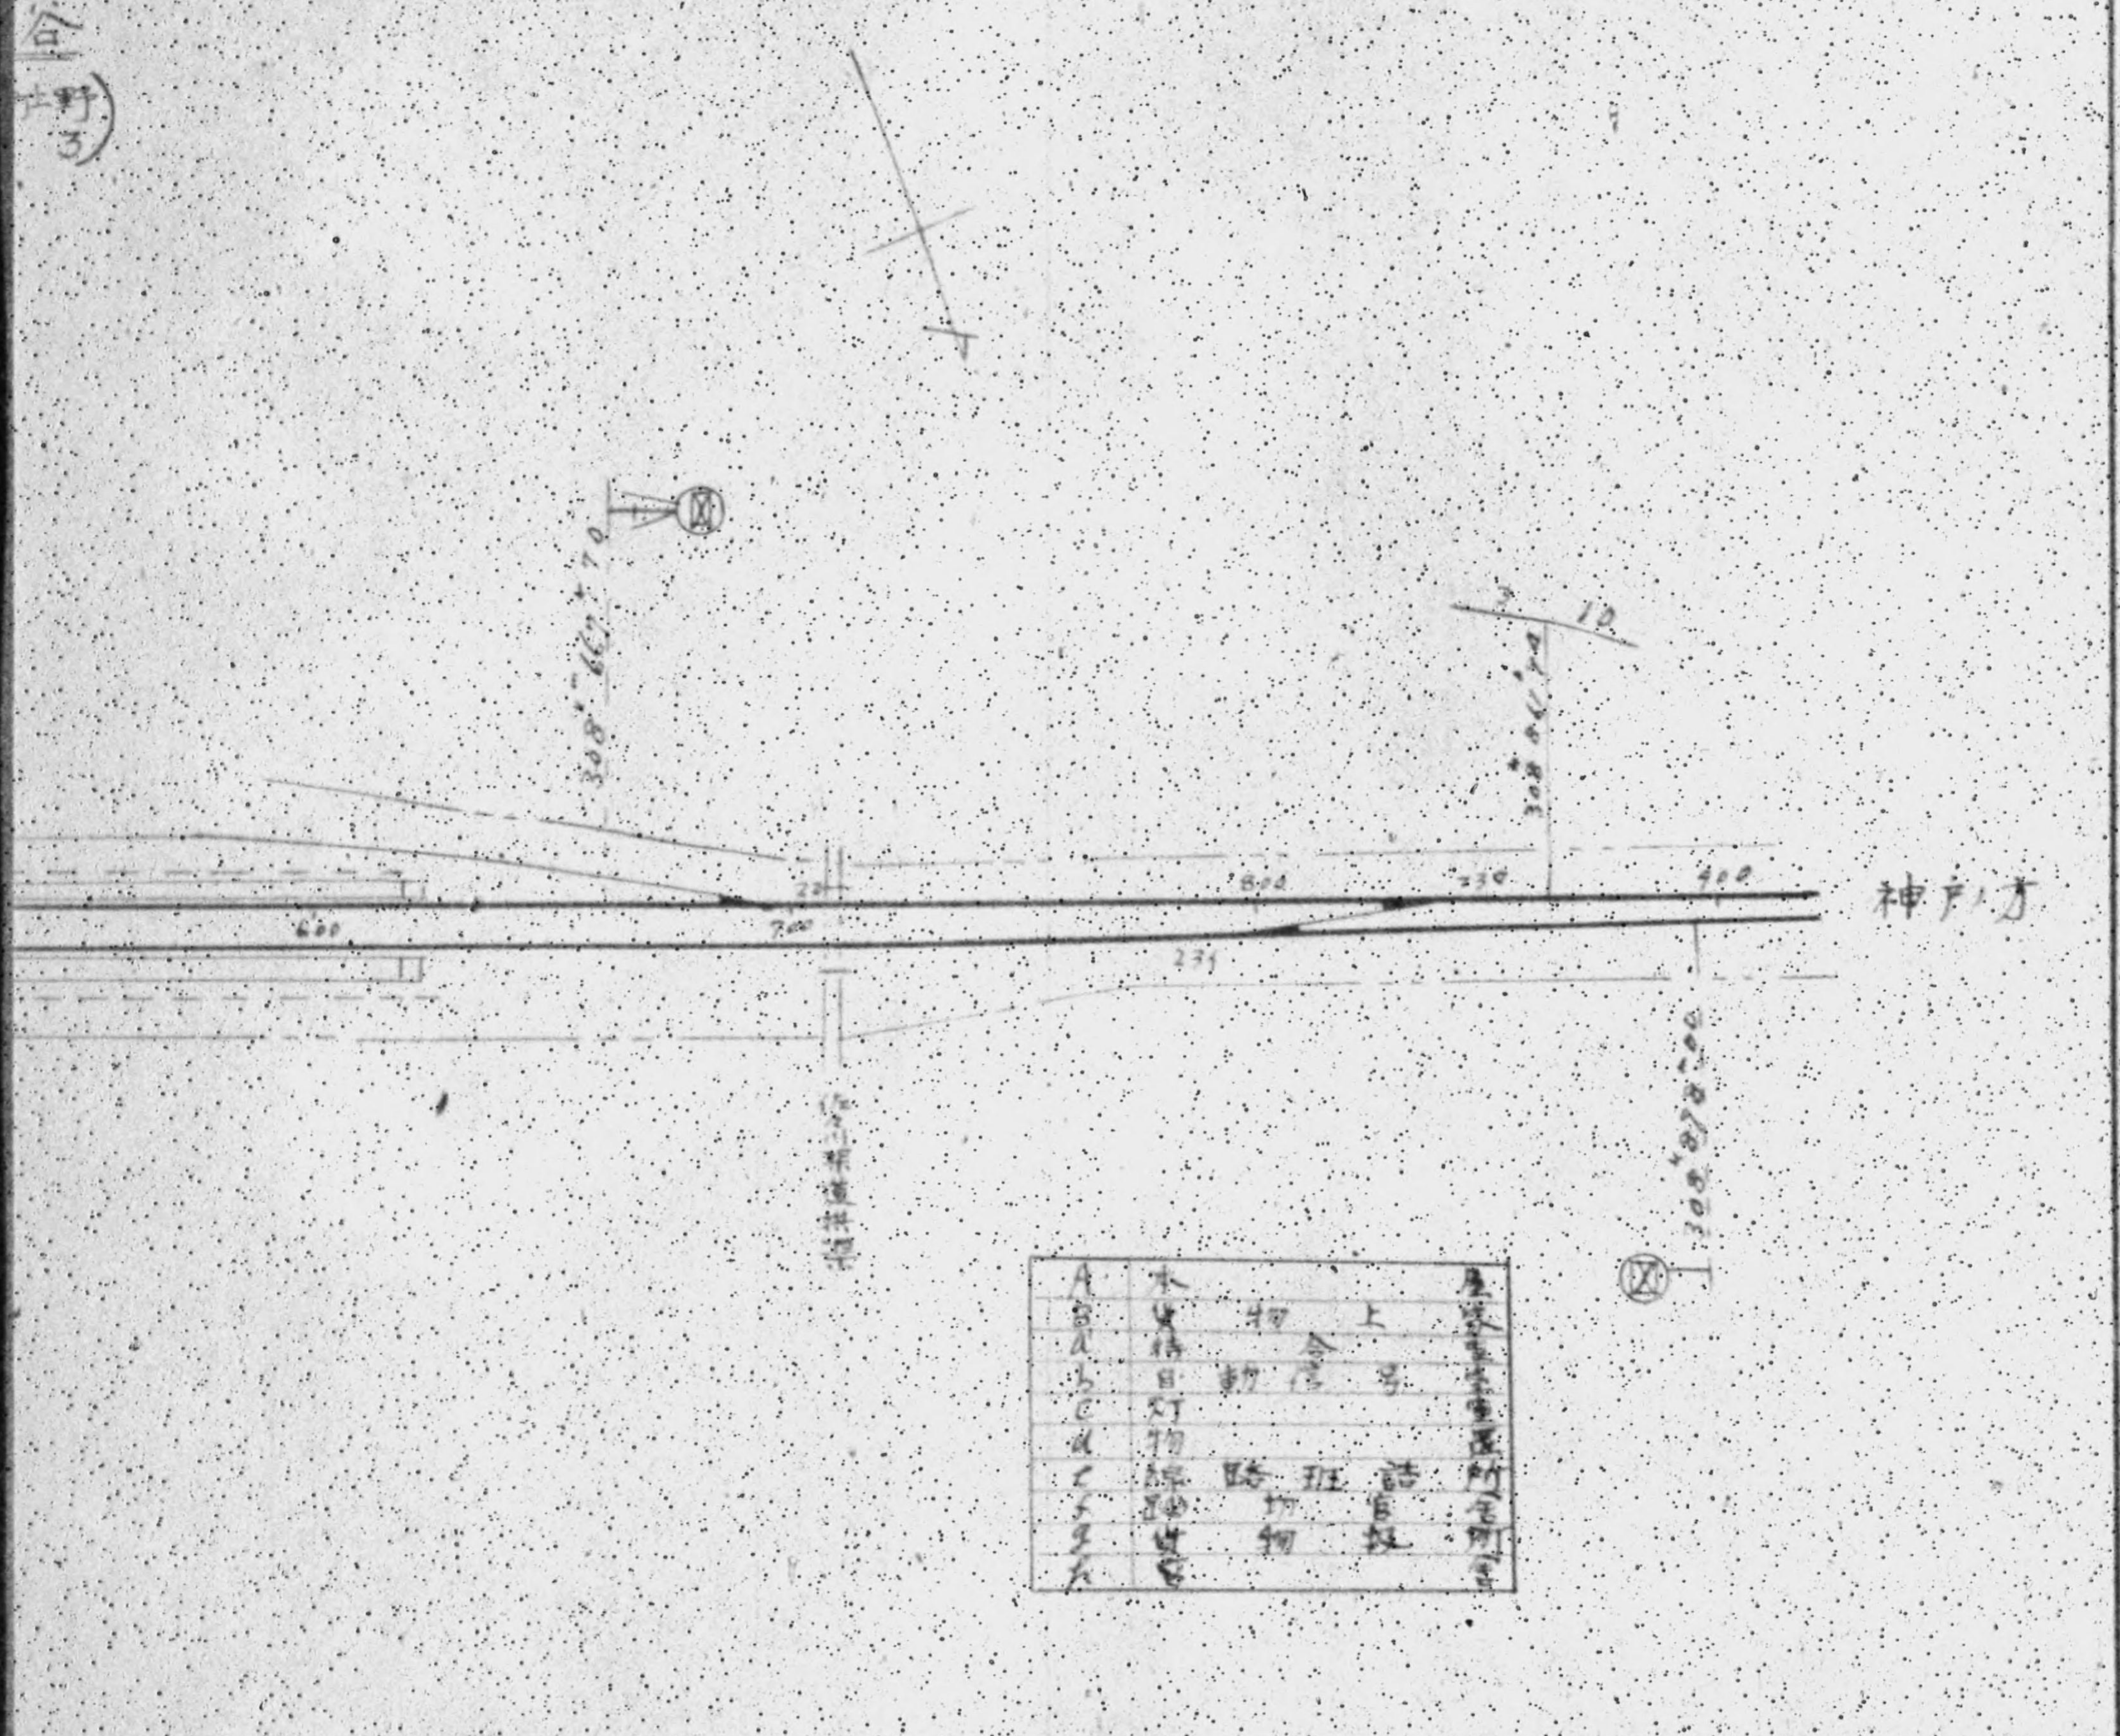

施設部保修課

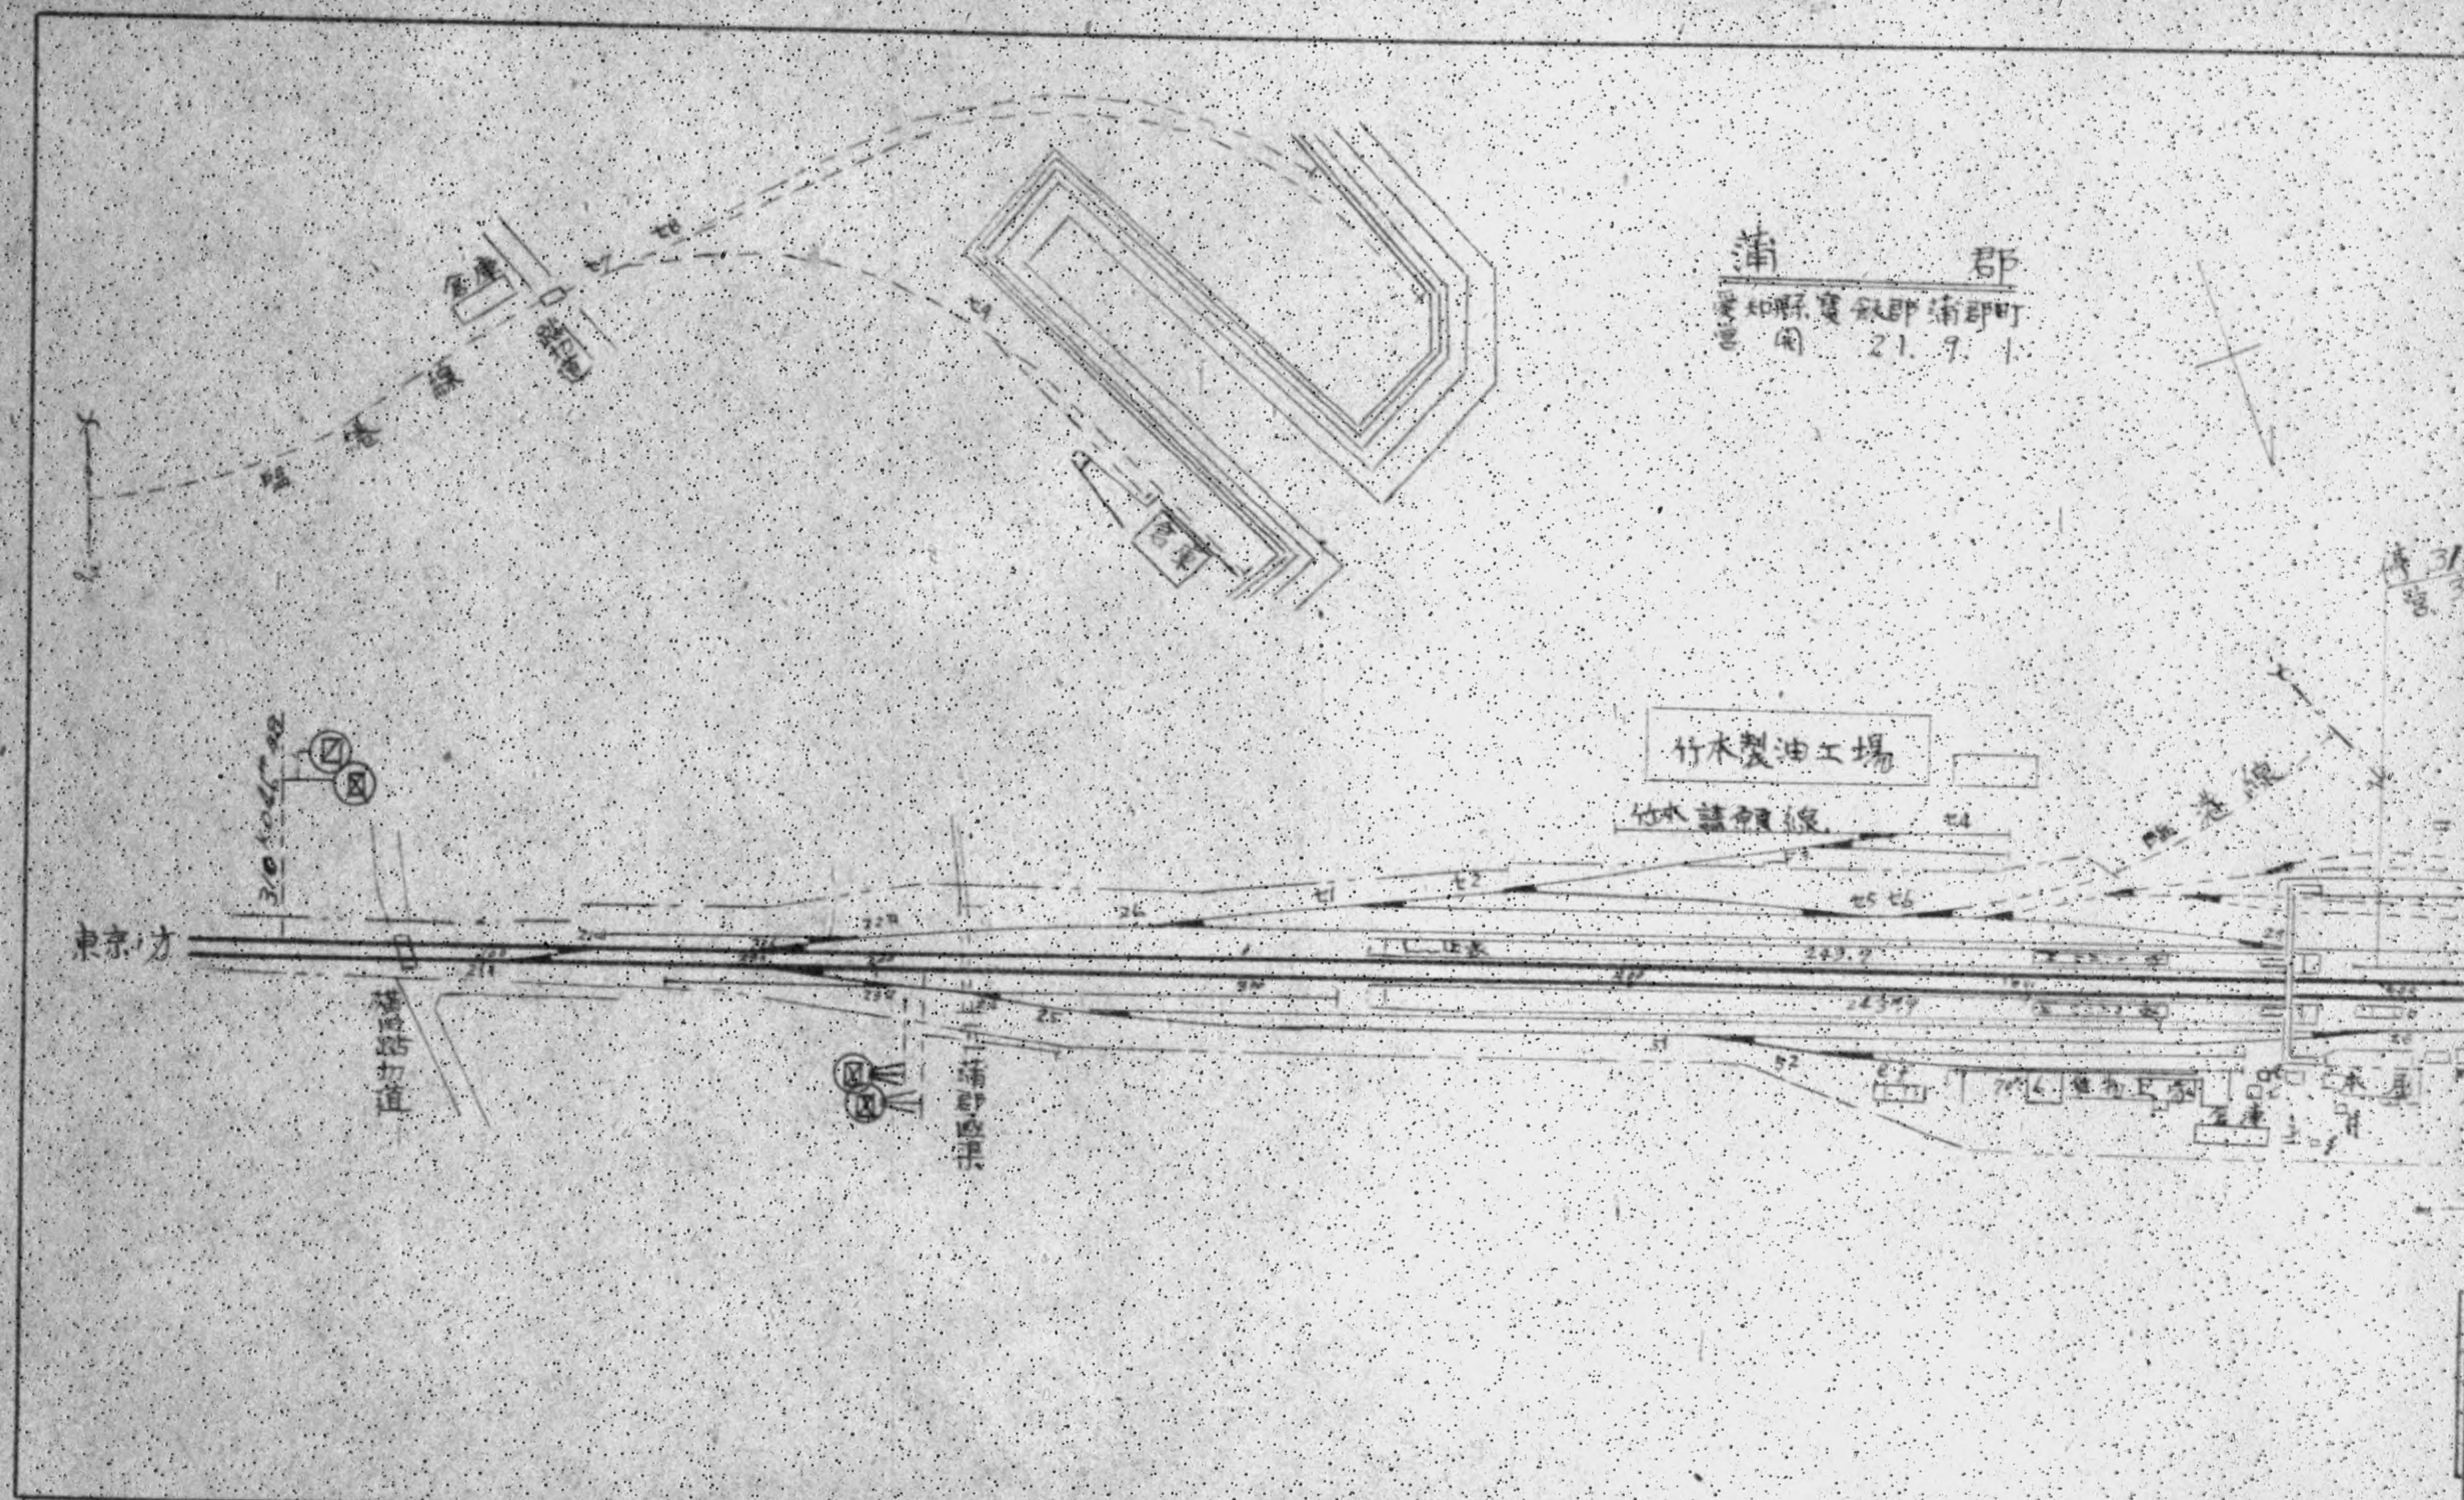
蒲郡
愛知縣寶飯郡蒲郡町
営開 21.9.1
竹本製油工場
東京方

DECLASSIFIED E.O. 12065 SECTION 3.5(c)

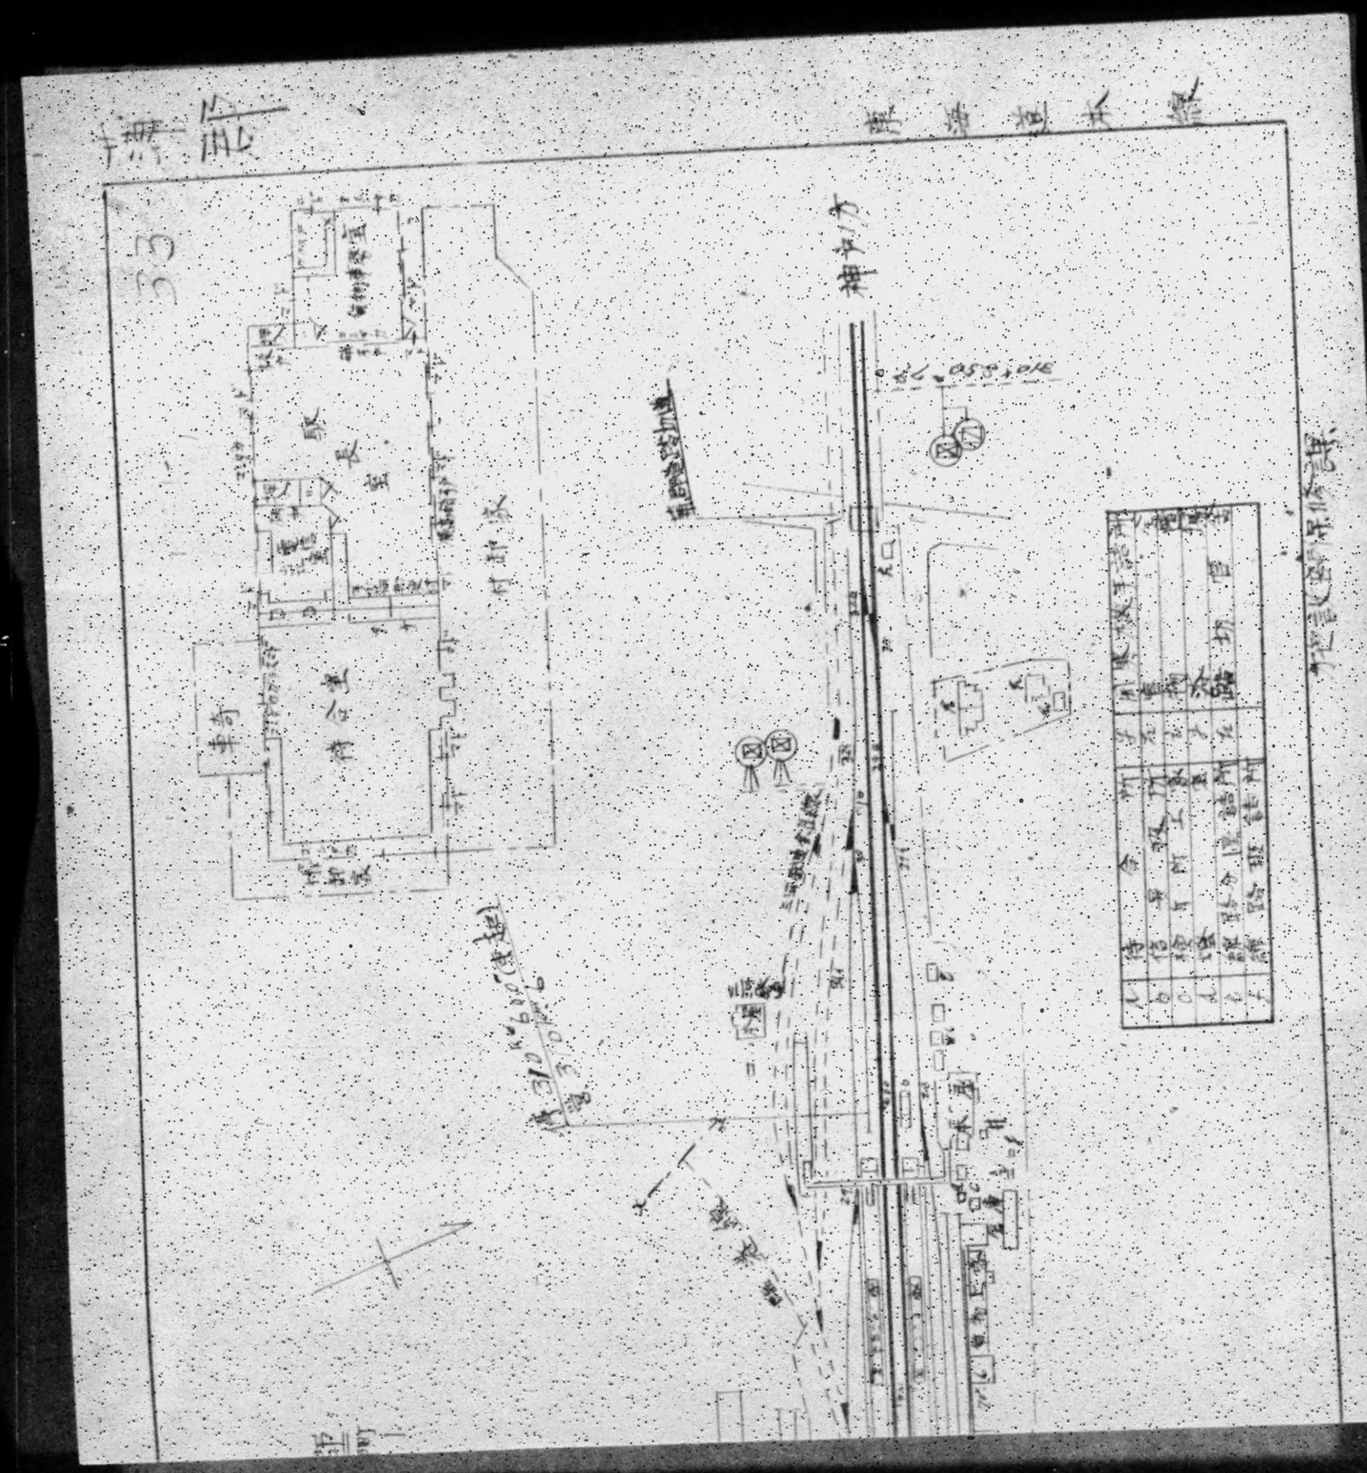

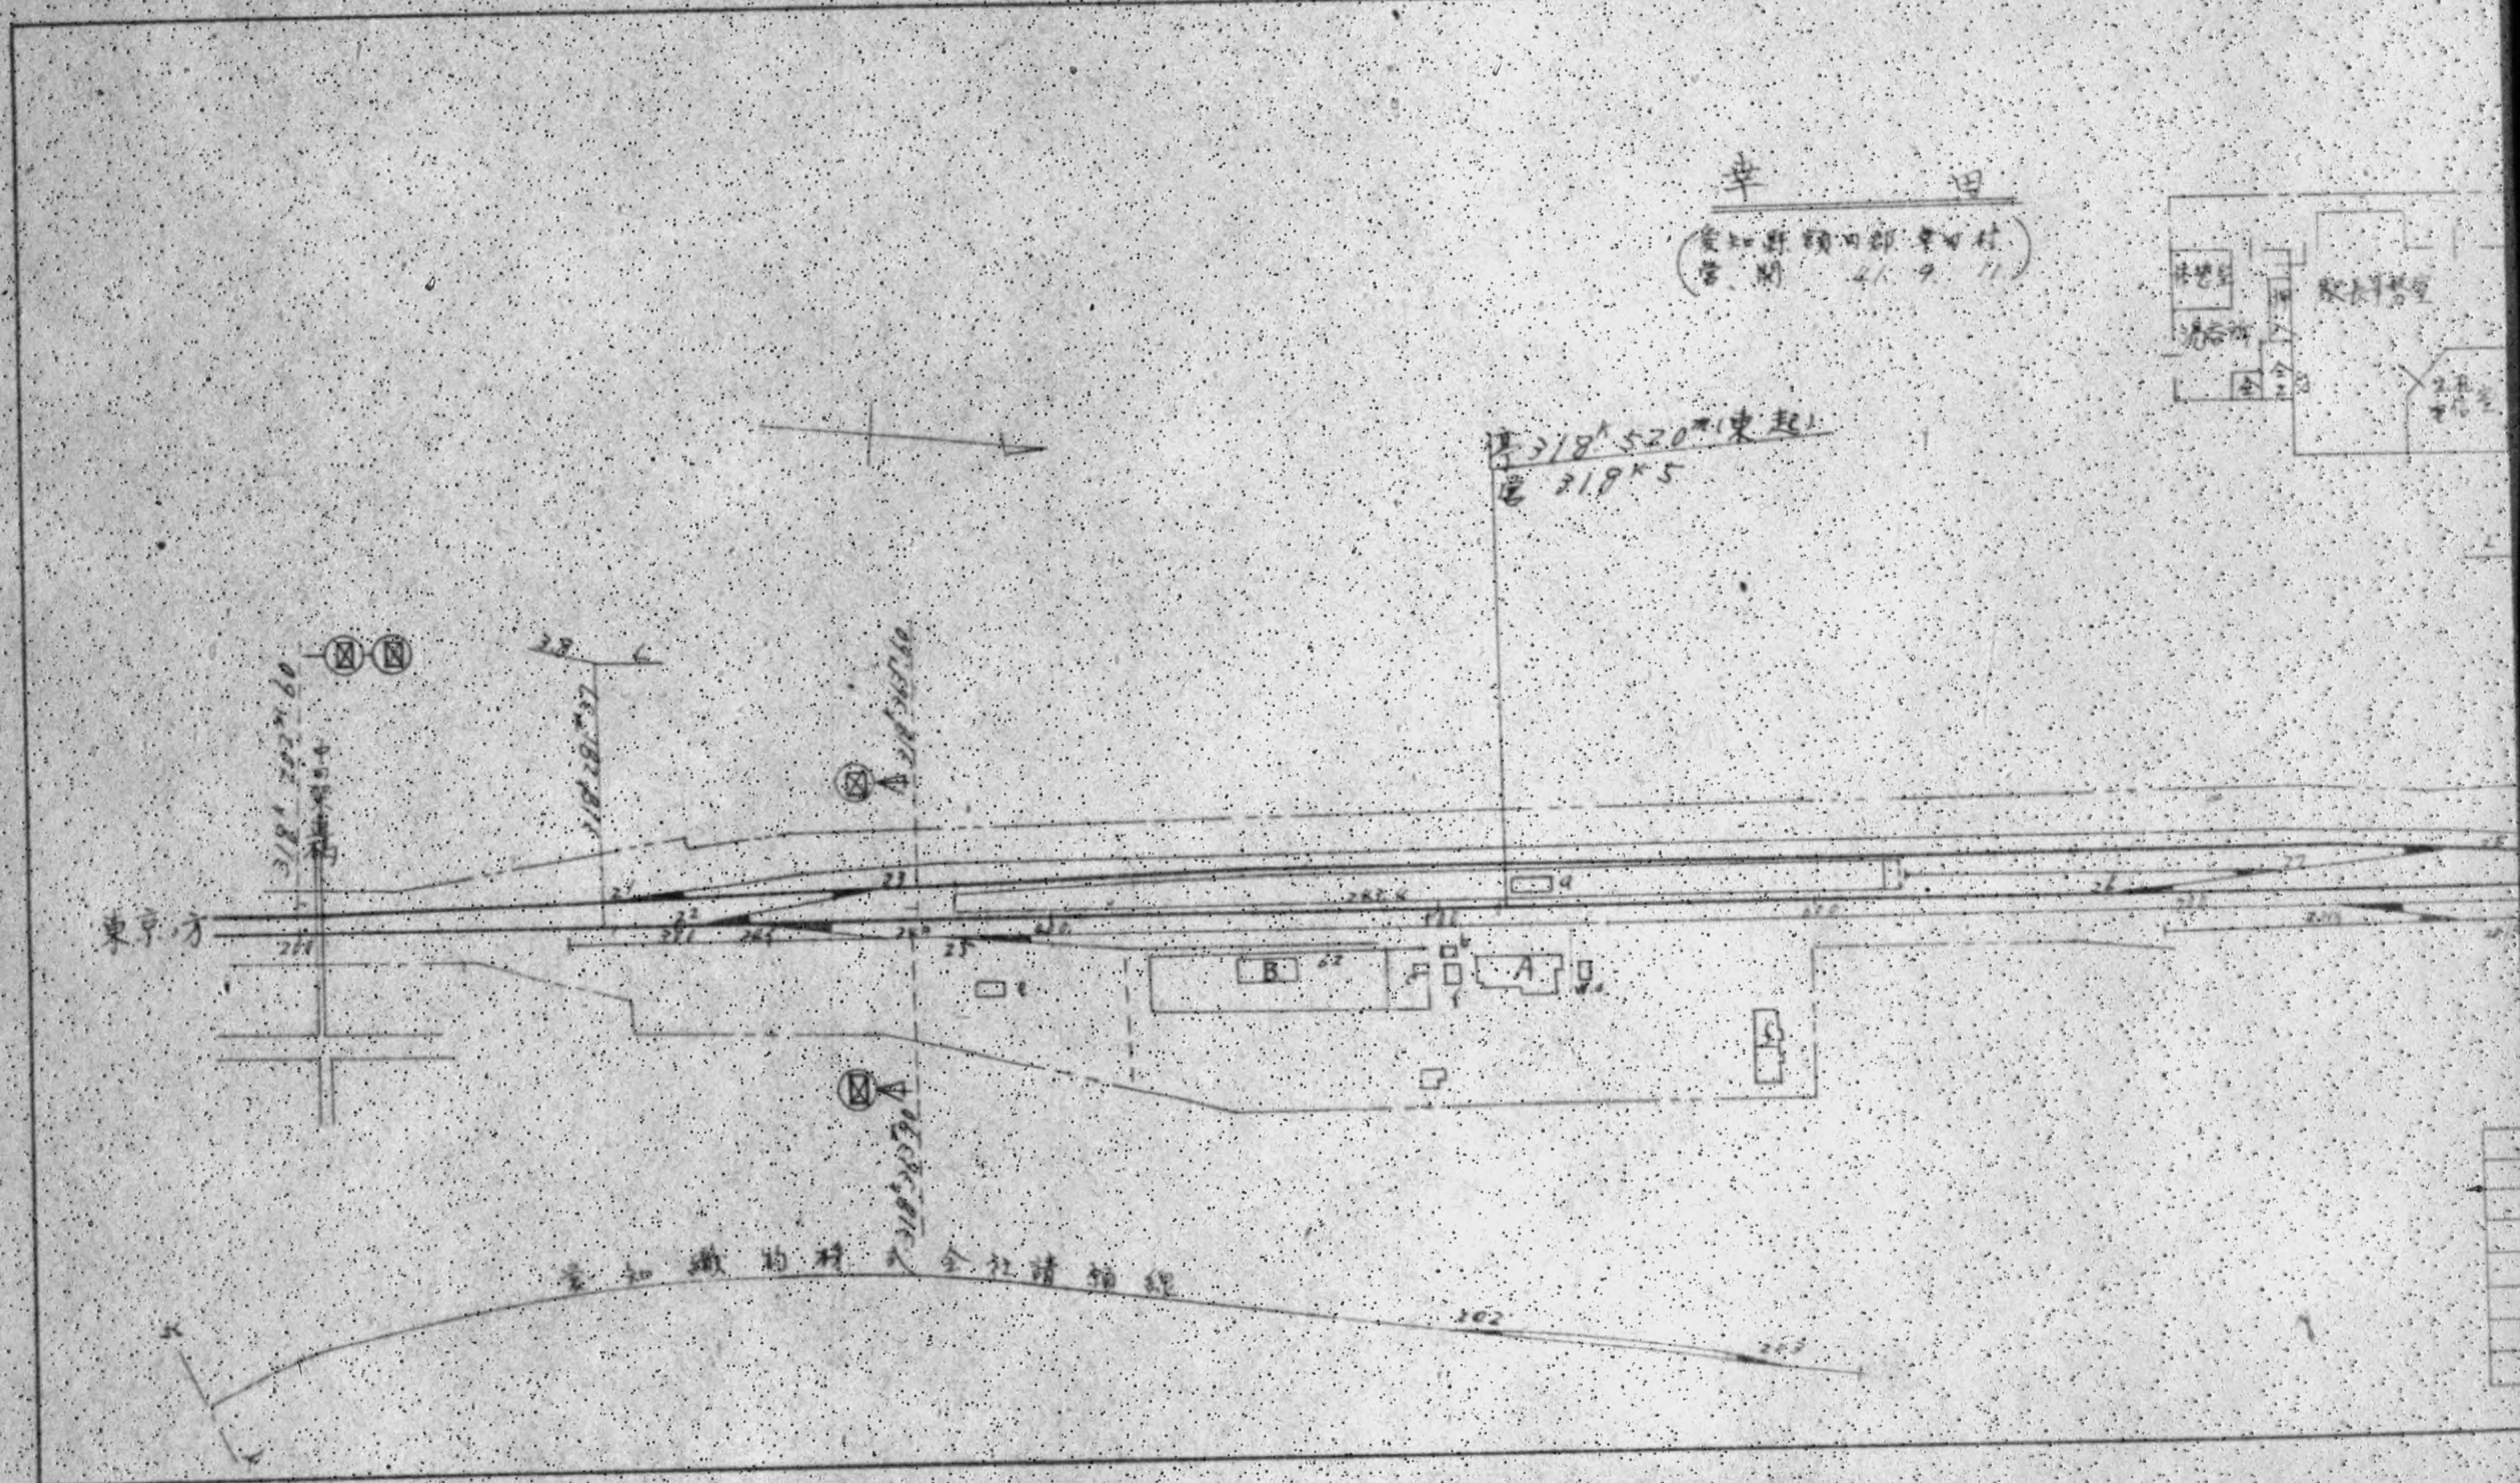

幸田
営開 41.9.11
318k520m(東起)
319k5
東京方

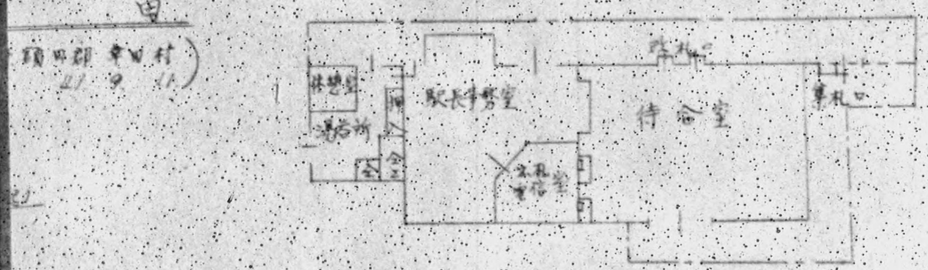

A	
B	
a	
b	
c	
d	
e	
f	

DECLASSIFIED E.O. 12065 SECTION 3.3(b)(1)

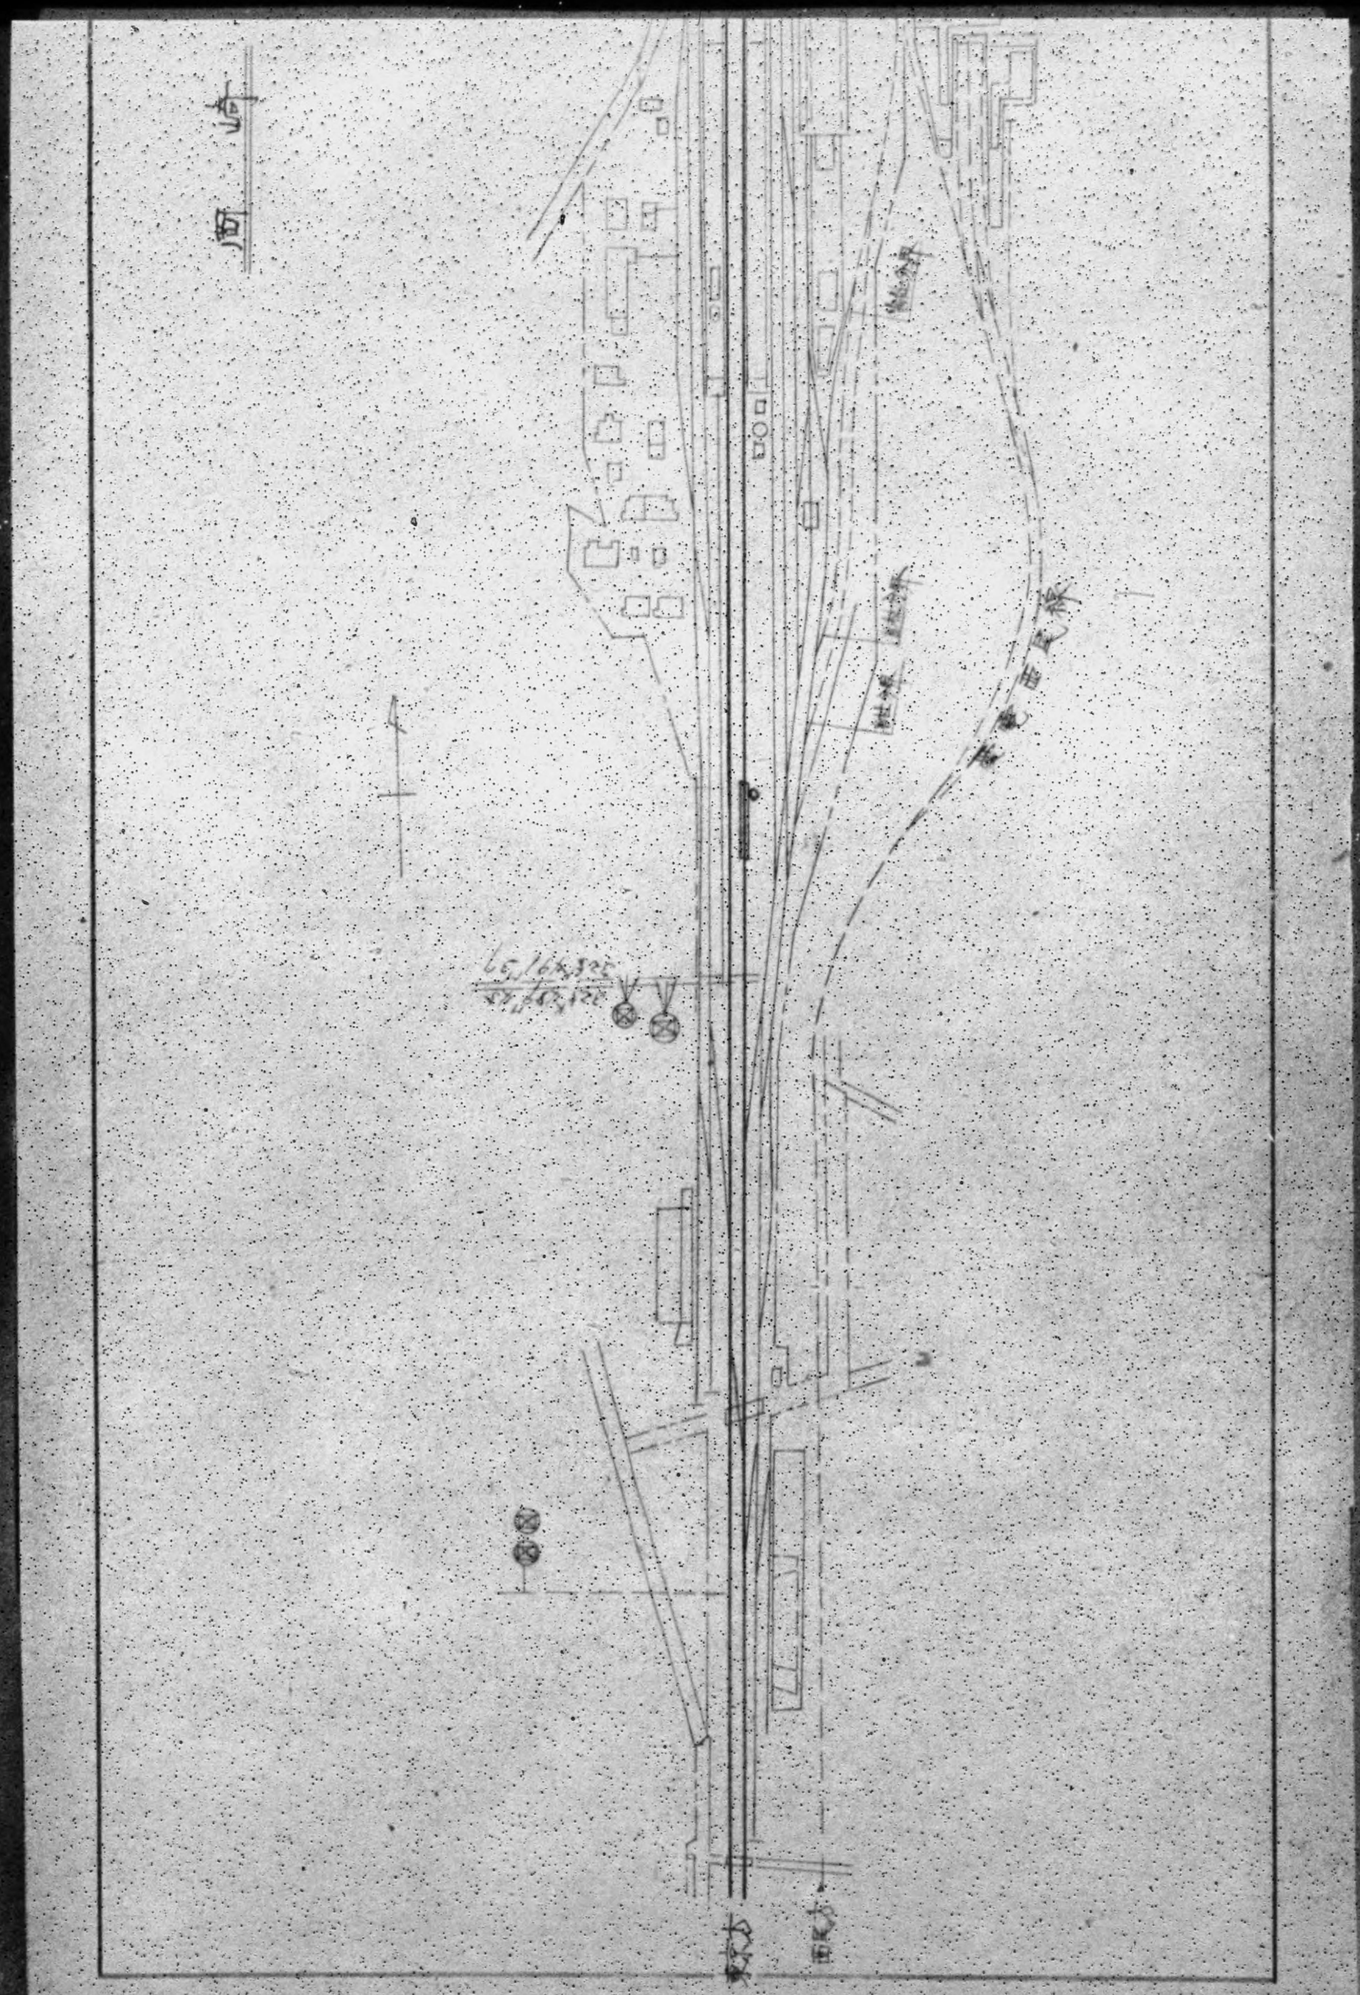

DECLASSIFIED E.O. 12065 SECTION 3 402/MARS NO.

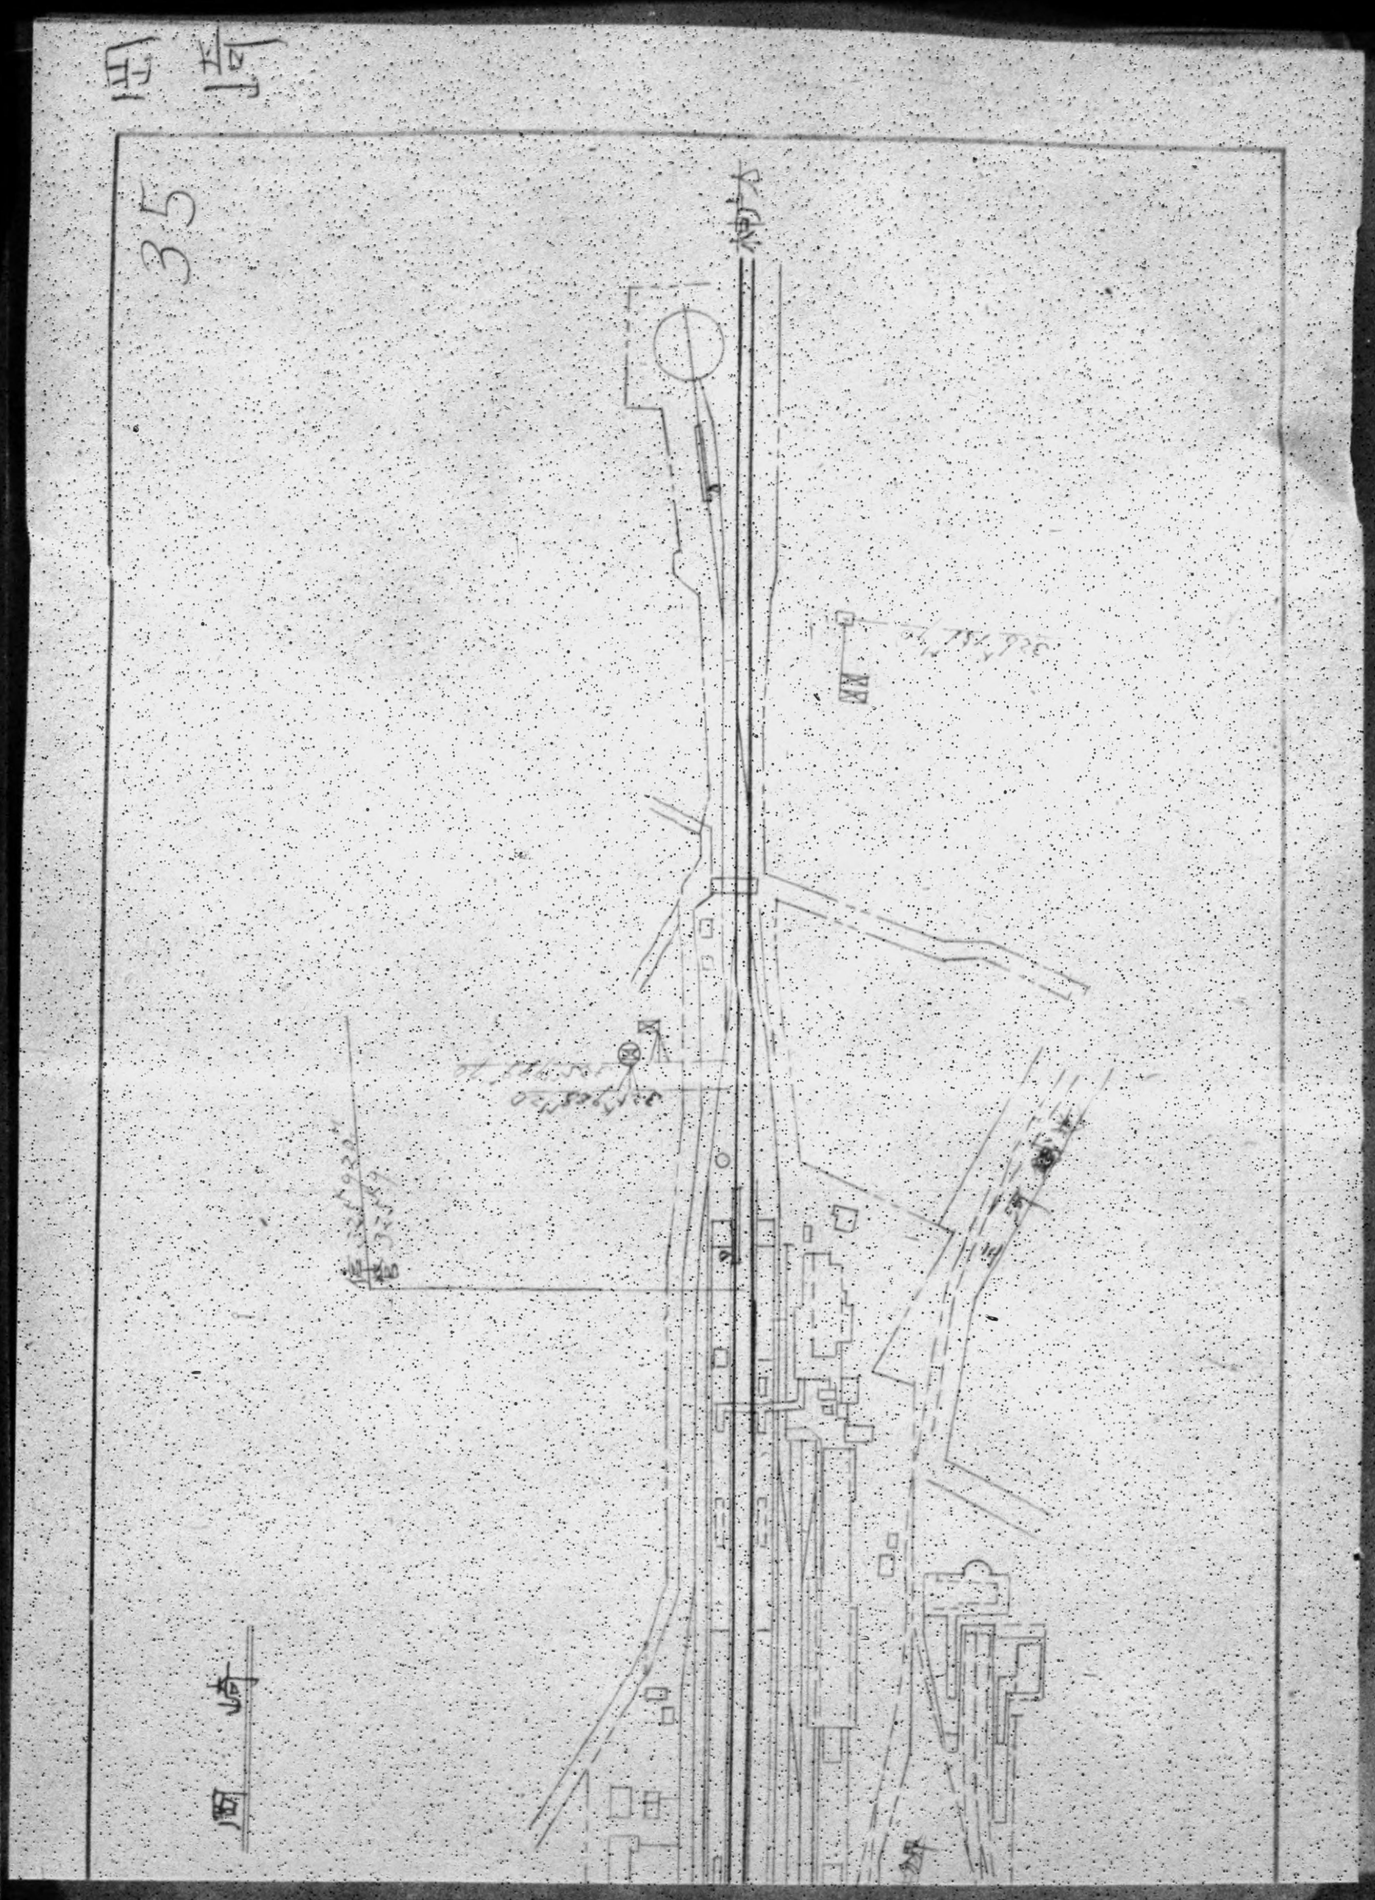

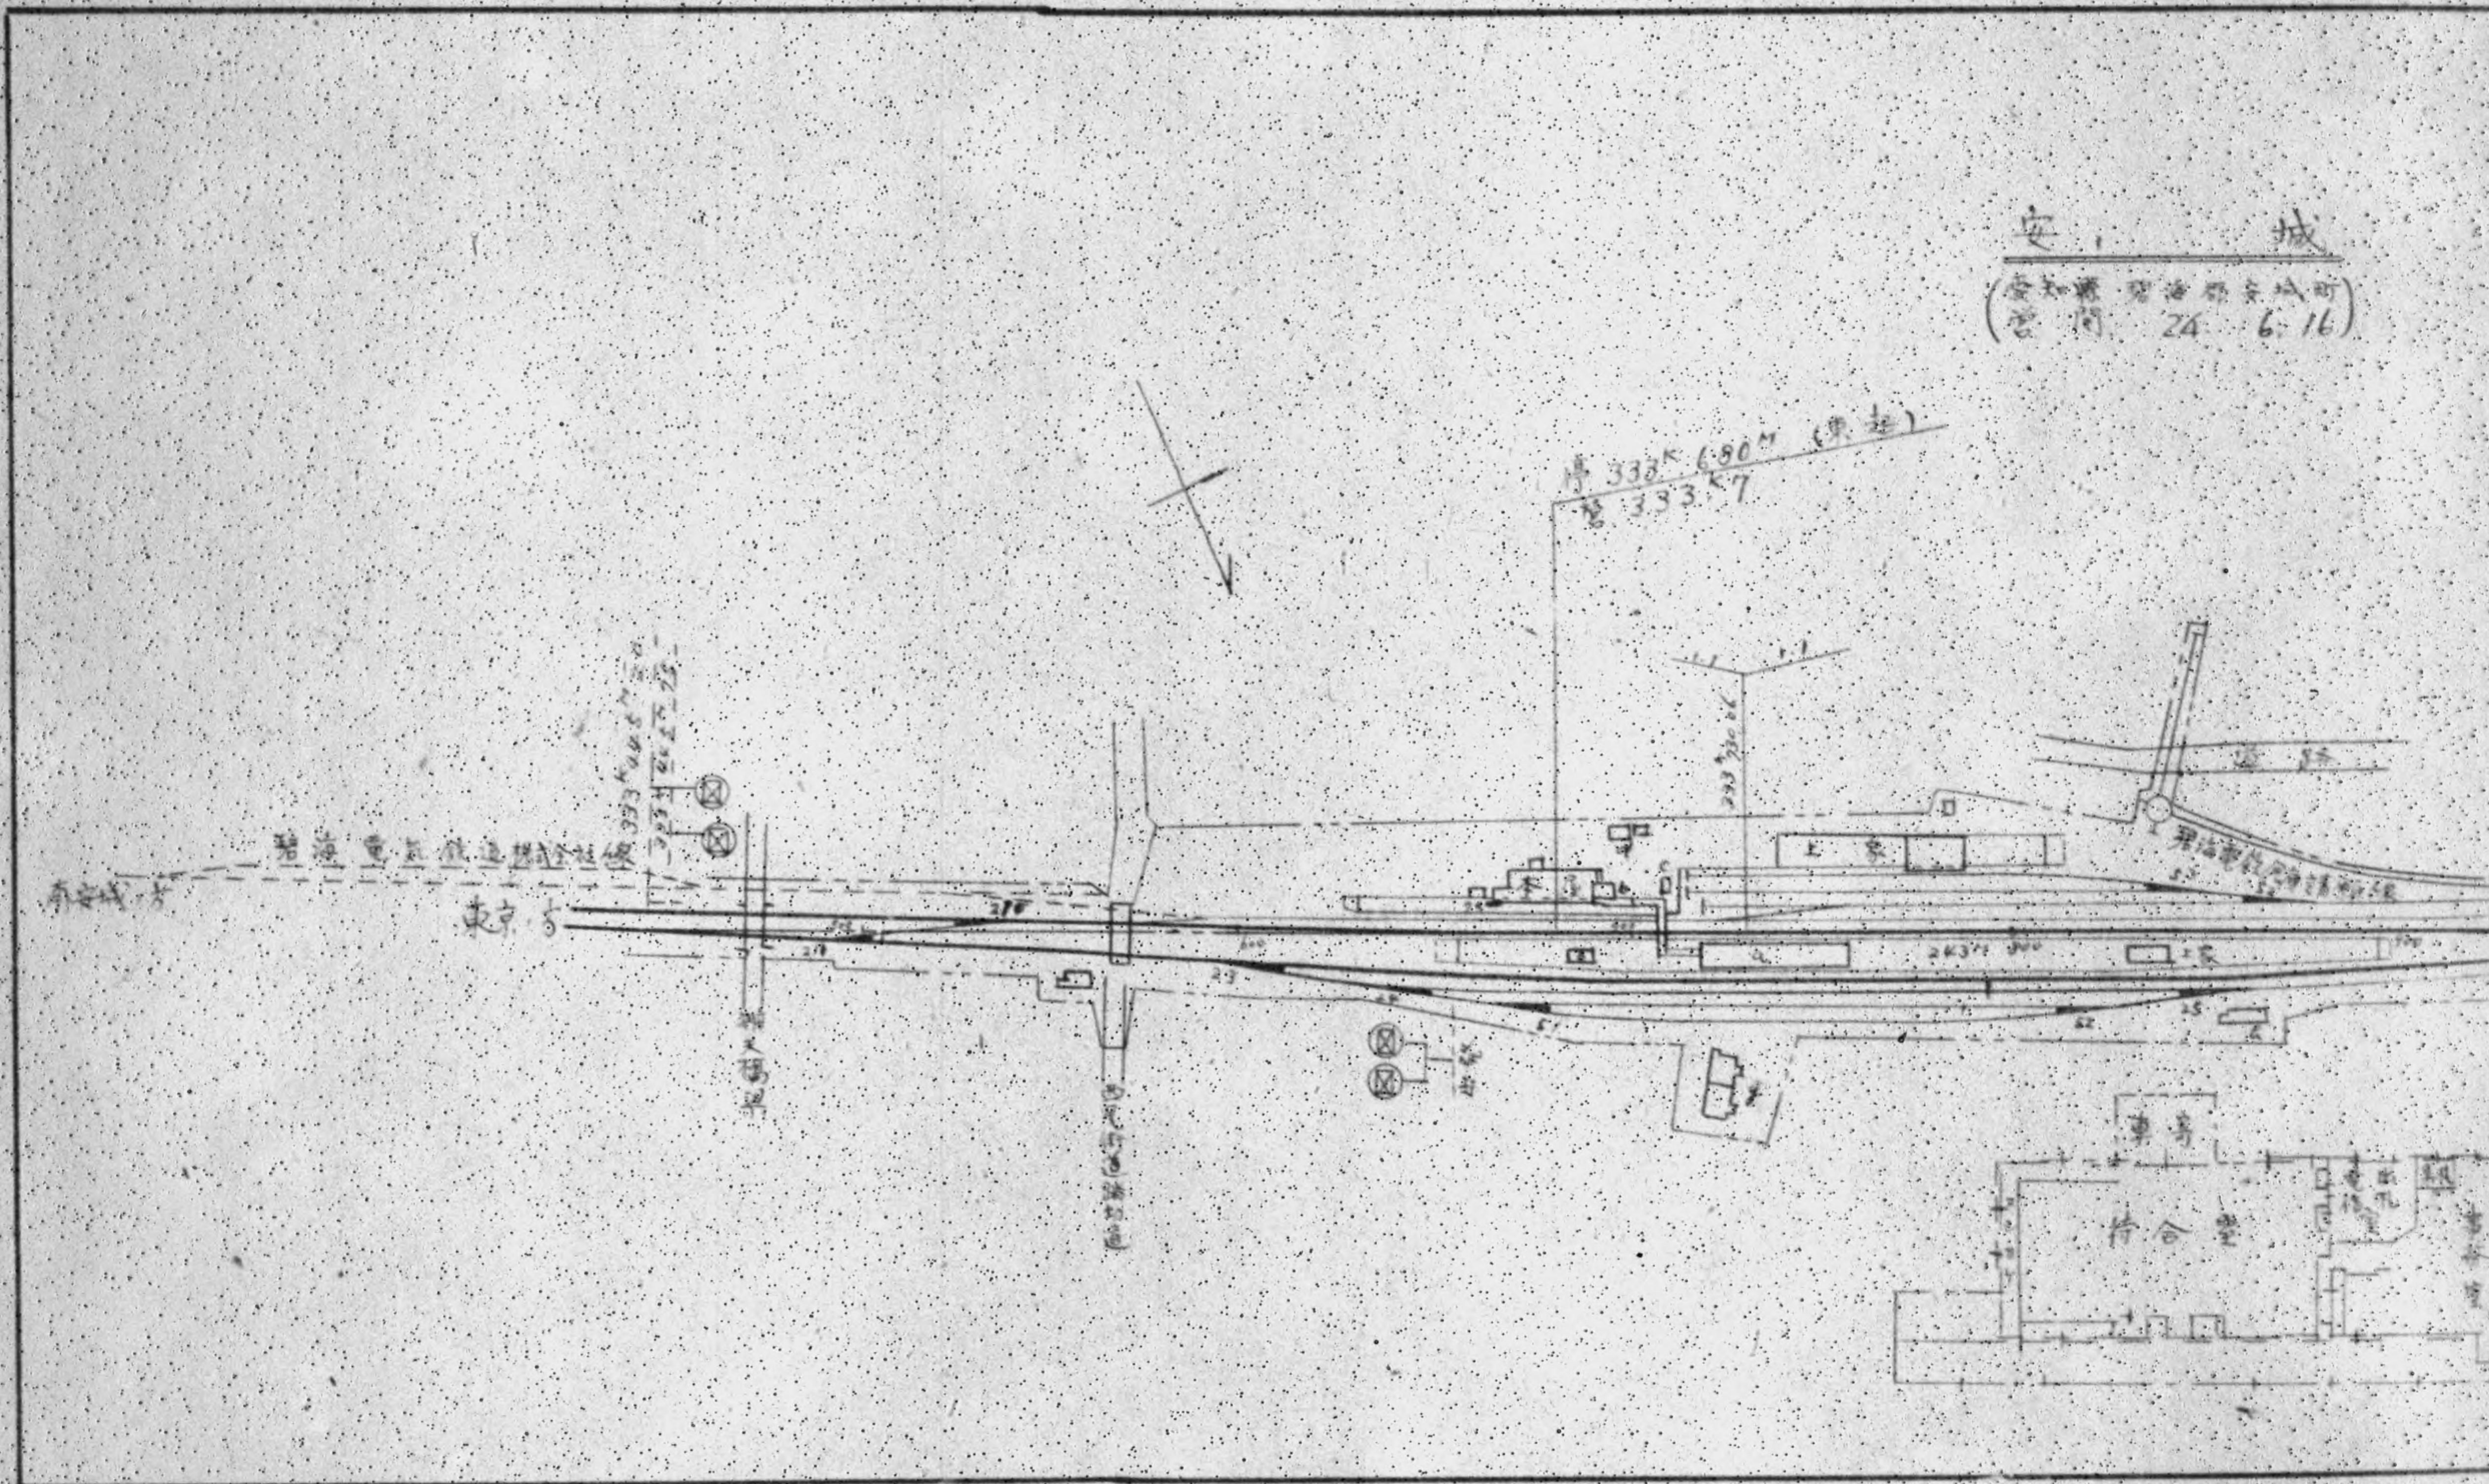
安城
(愛知県 碧海郡安城町
営 開 24 6. 16)
停 333K 680M (東起)
営 333K 7
東京方
南安城方
碧海電気鉄道株式会社線
待合室

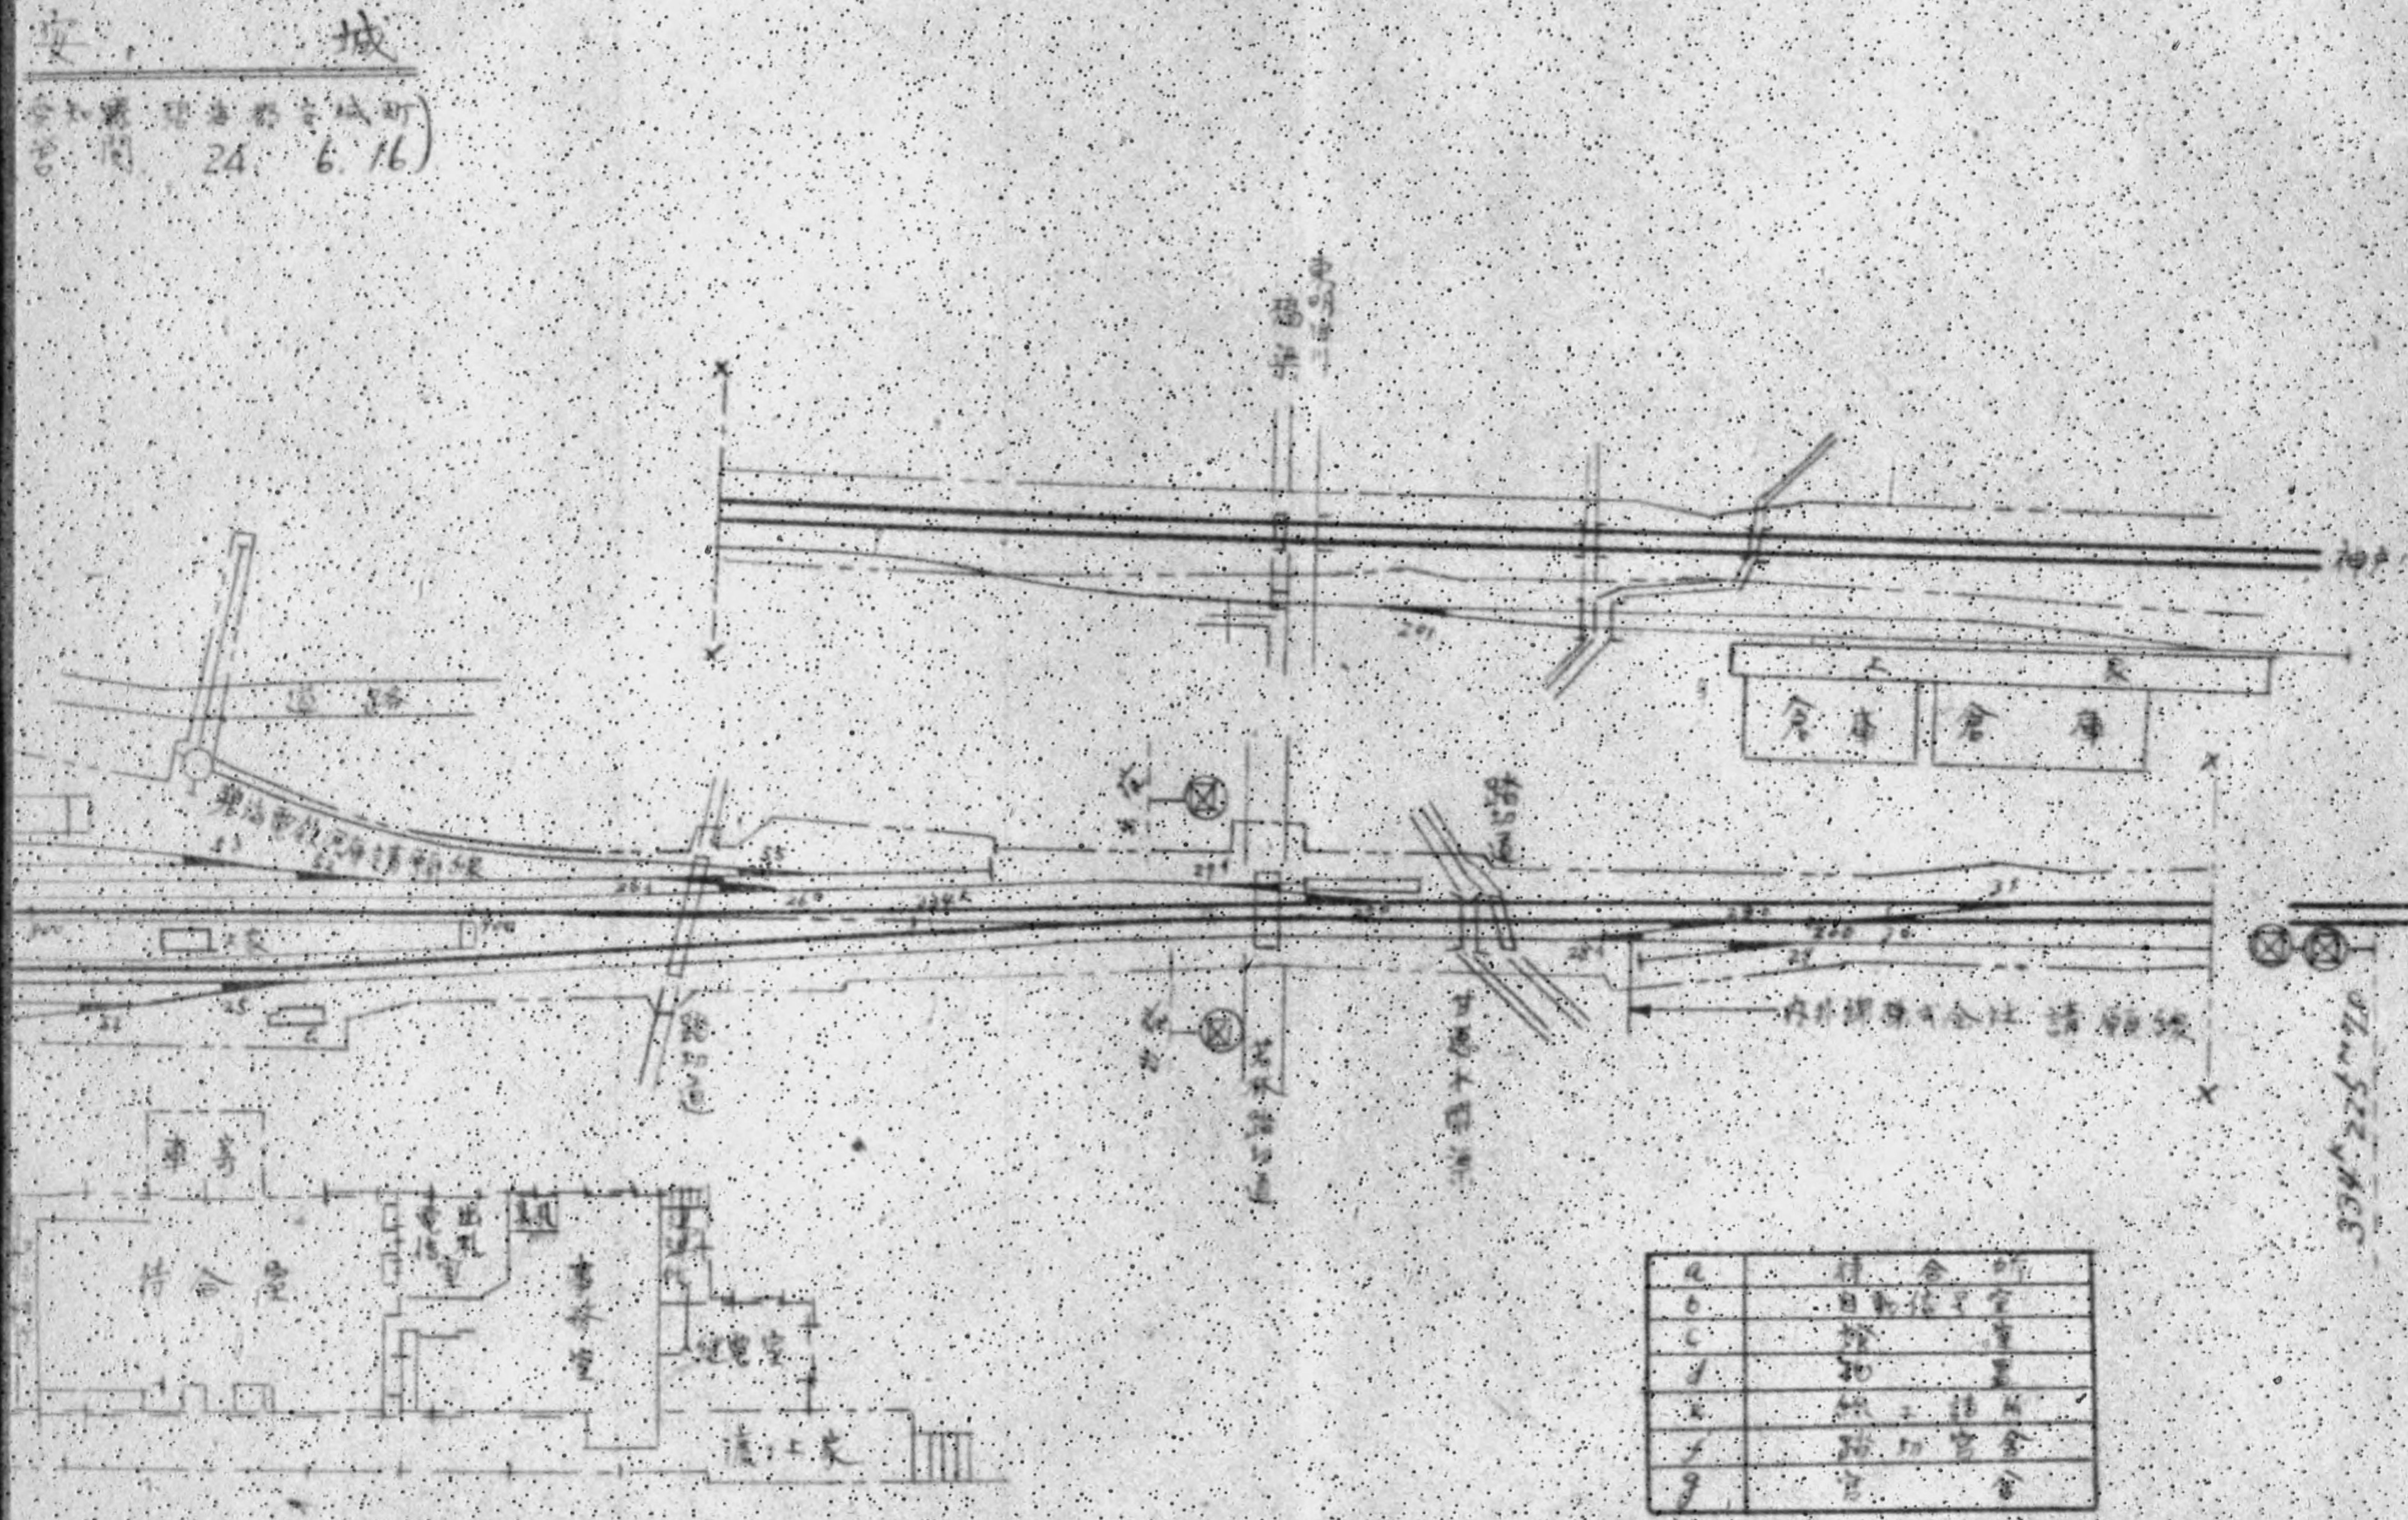

東海道本線

施設部保修課

DECLASSIFIED E.O. 12065 6/30/82 NSA, ...

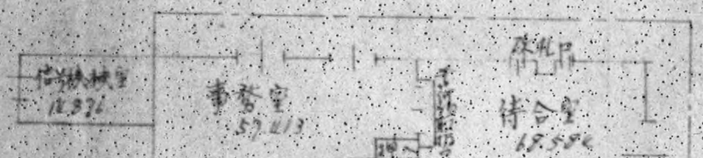

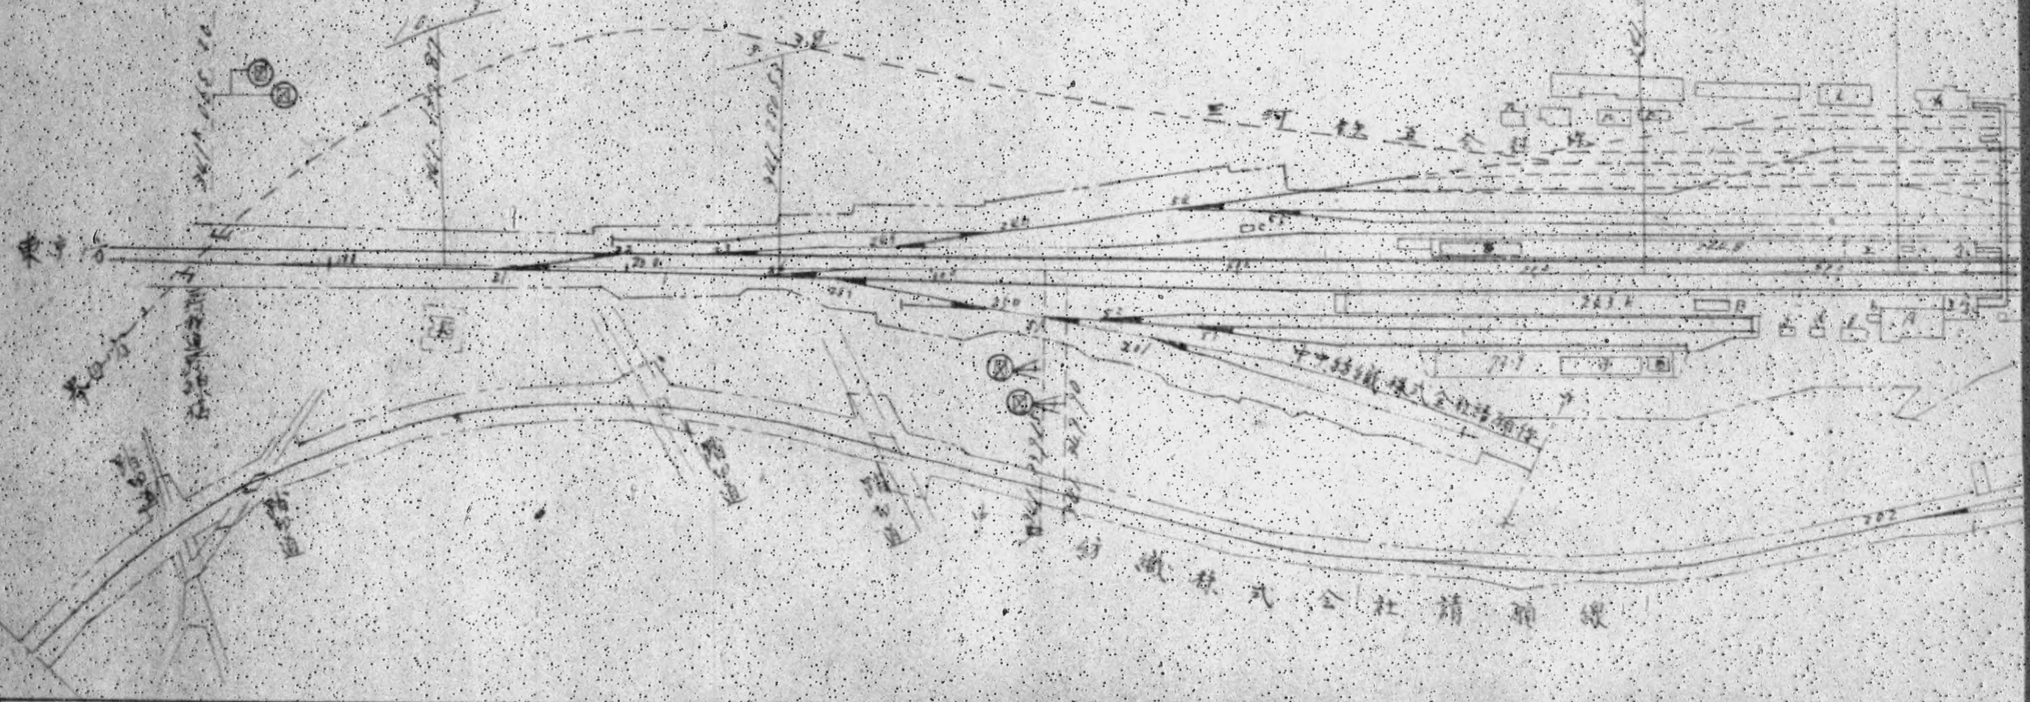

DECLASSIFIED E.O. 12065 SECTION 3 402/NARS

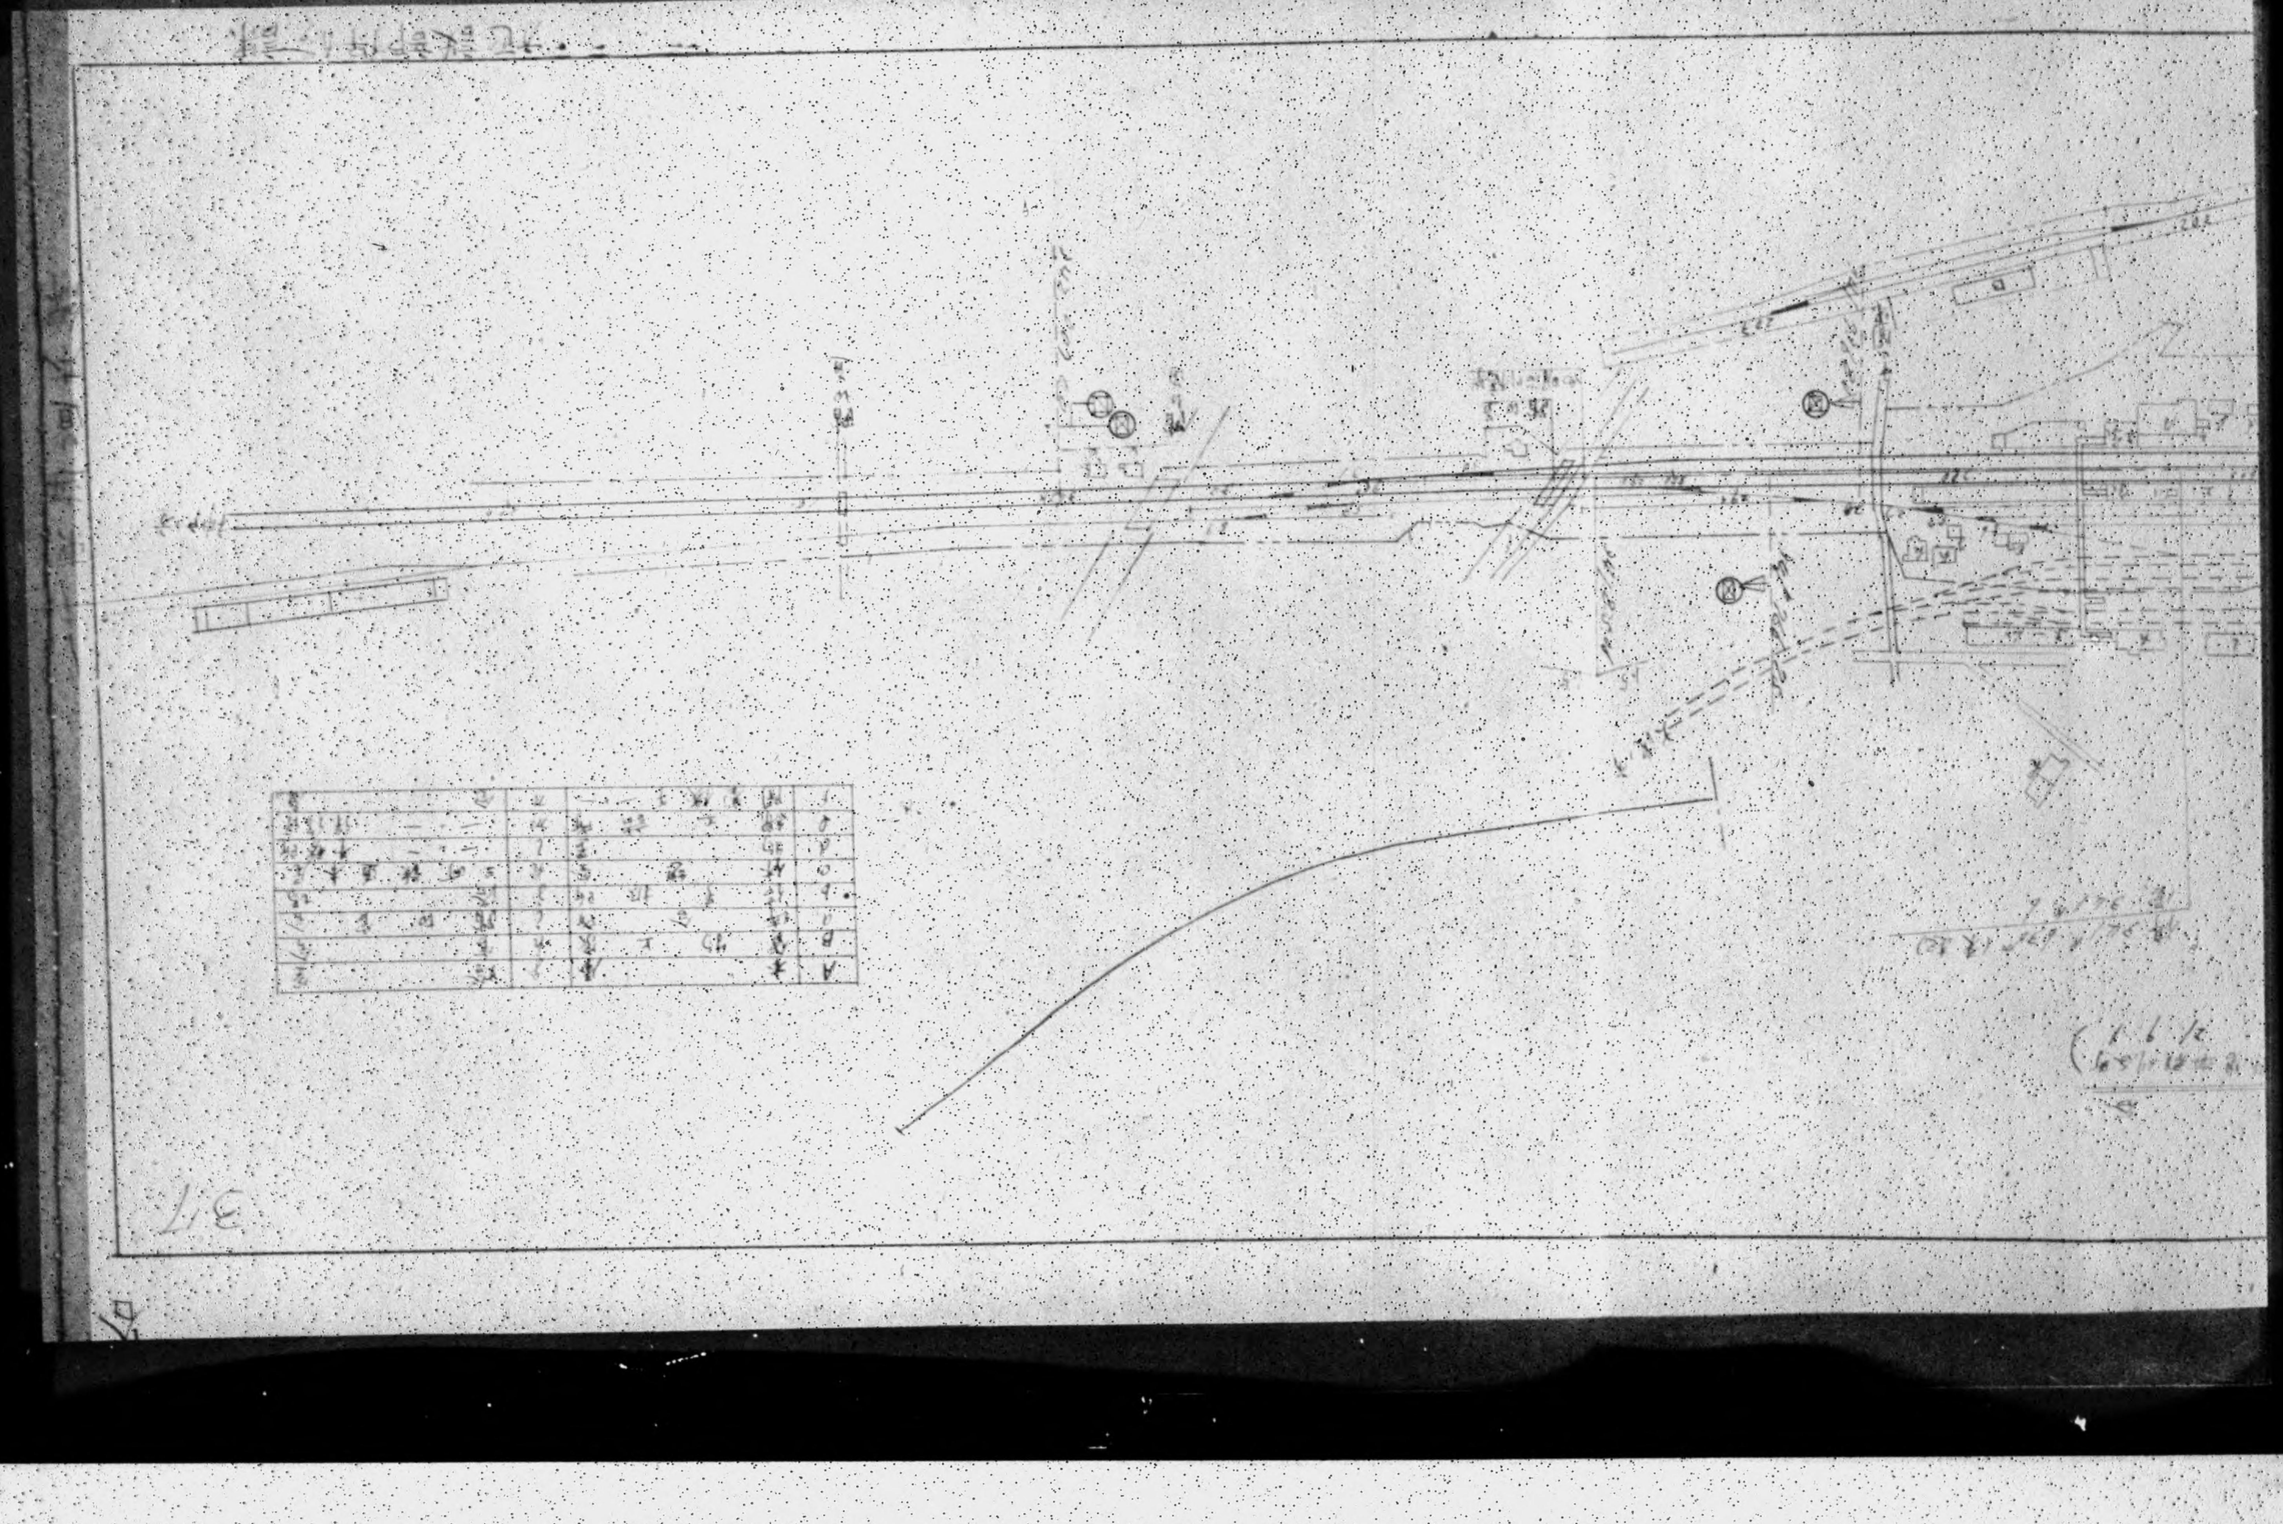

DECLASSIFIED E.O. 12065 SECTION 3 4(b)/MNSC NO.

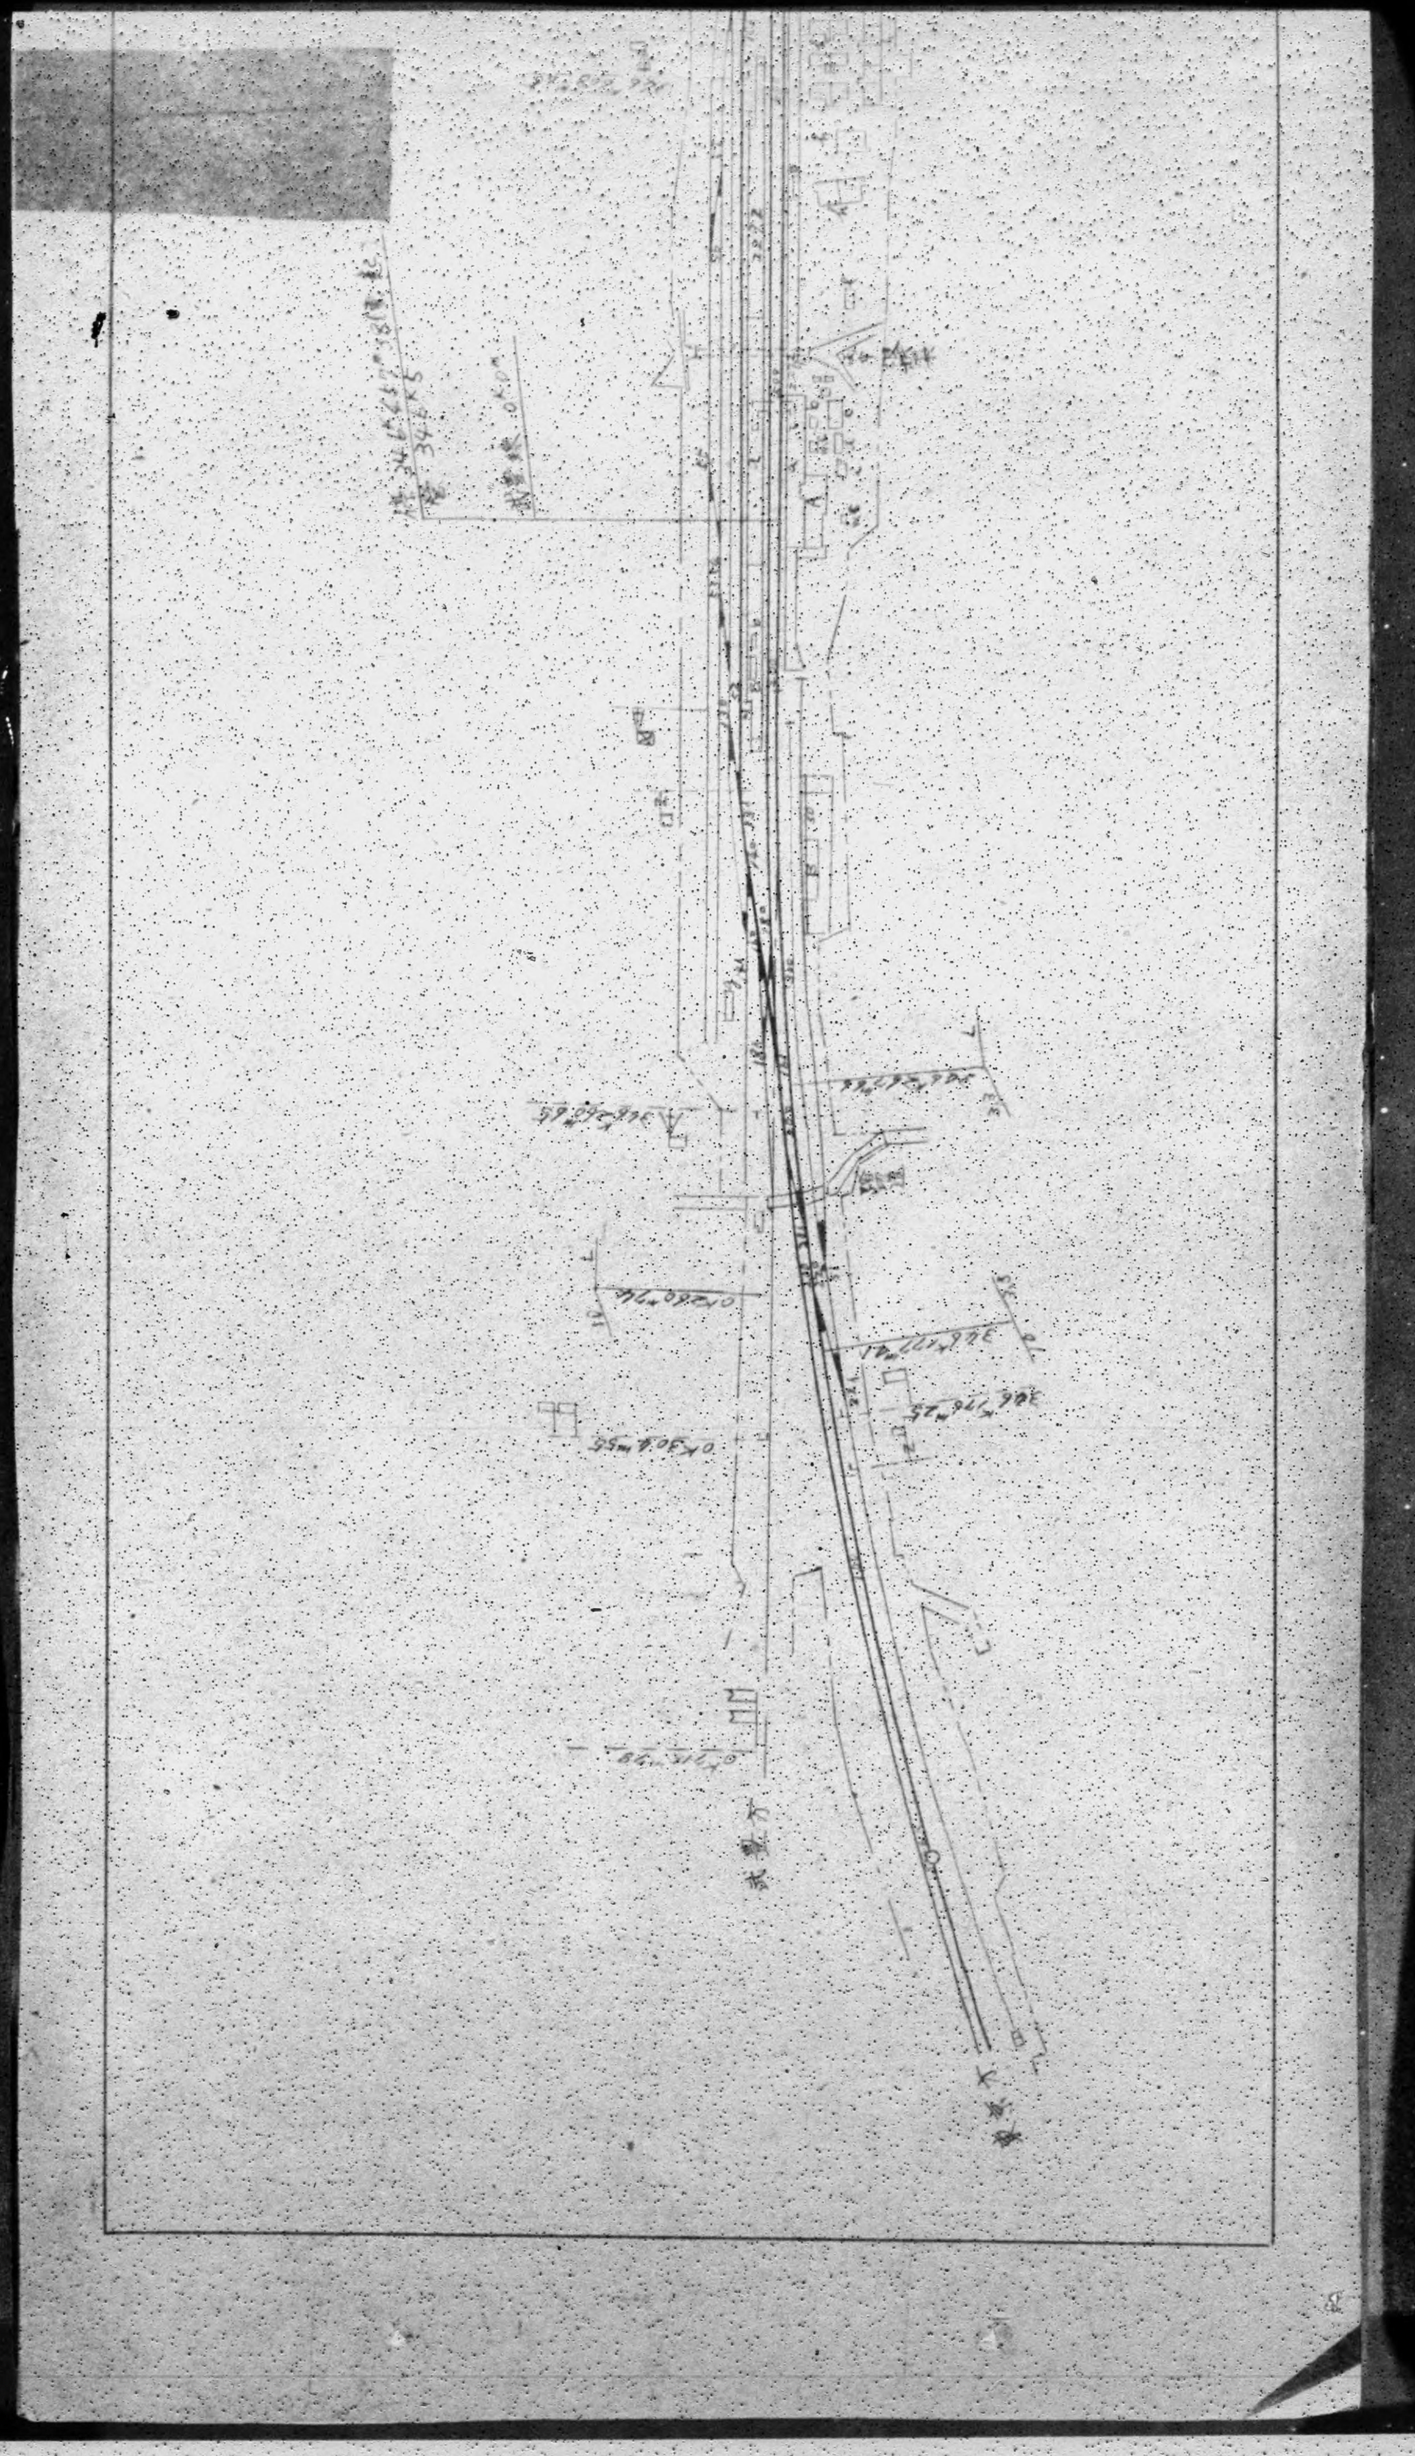

DECLASSIFIED E.O. 12065 SECTION 3 NND/NARS NSC

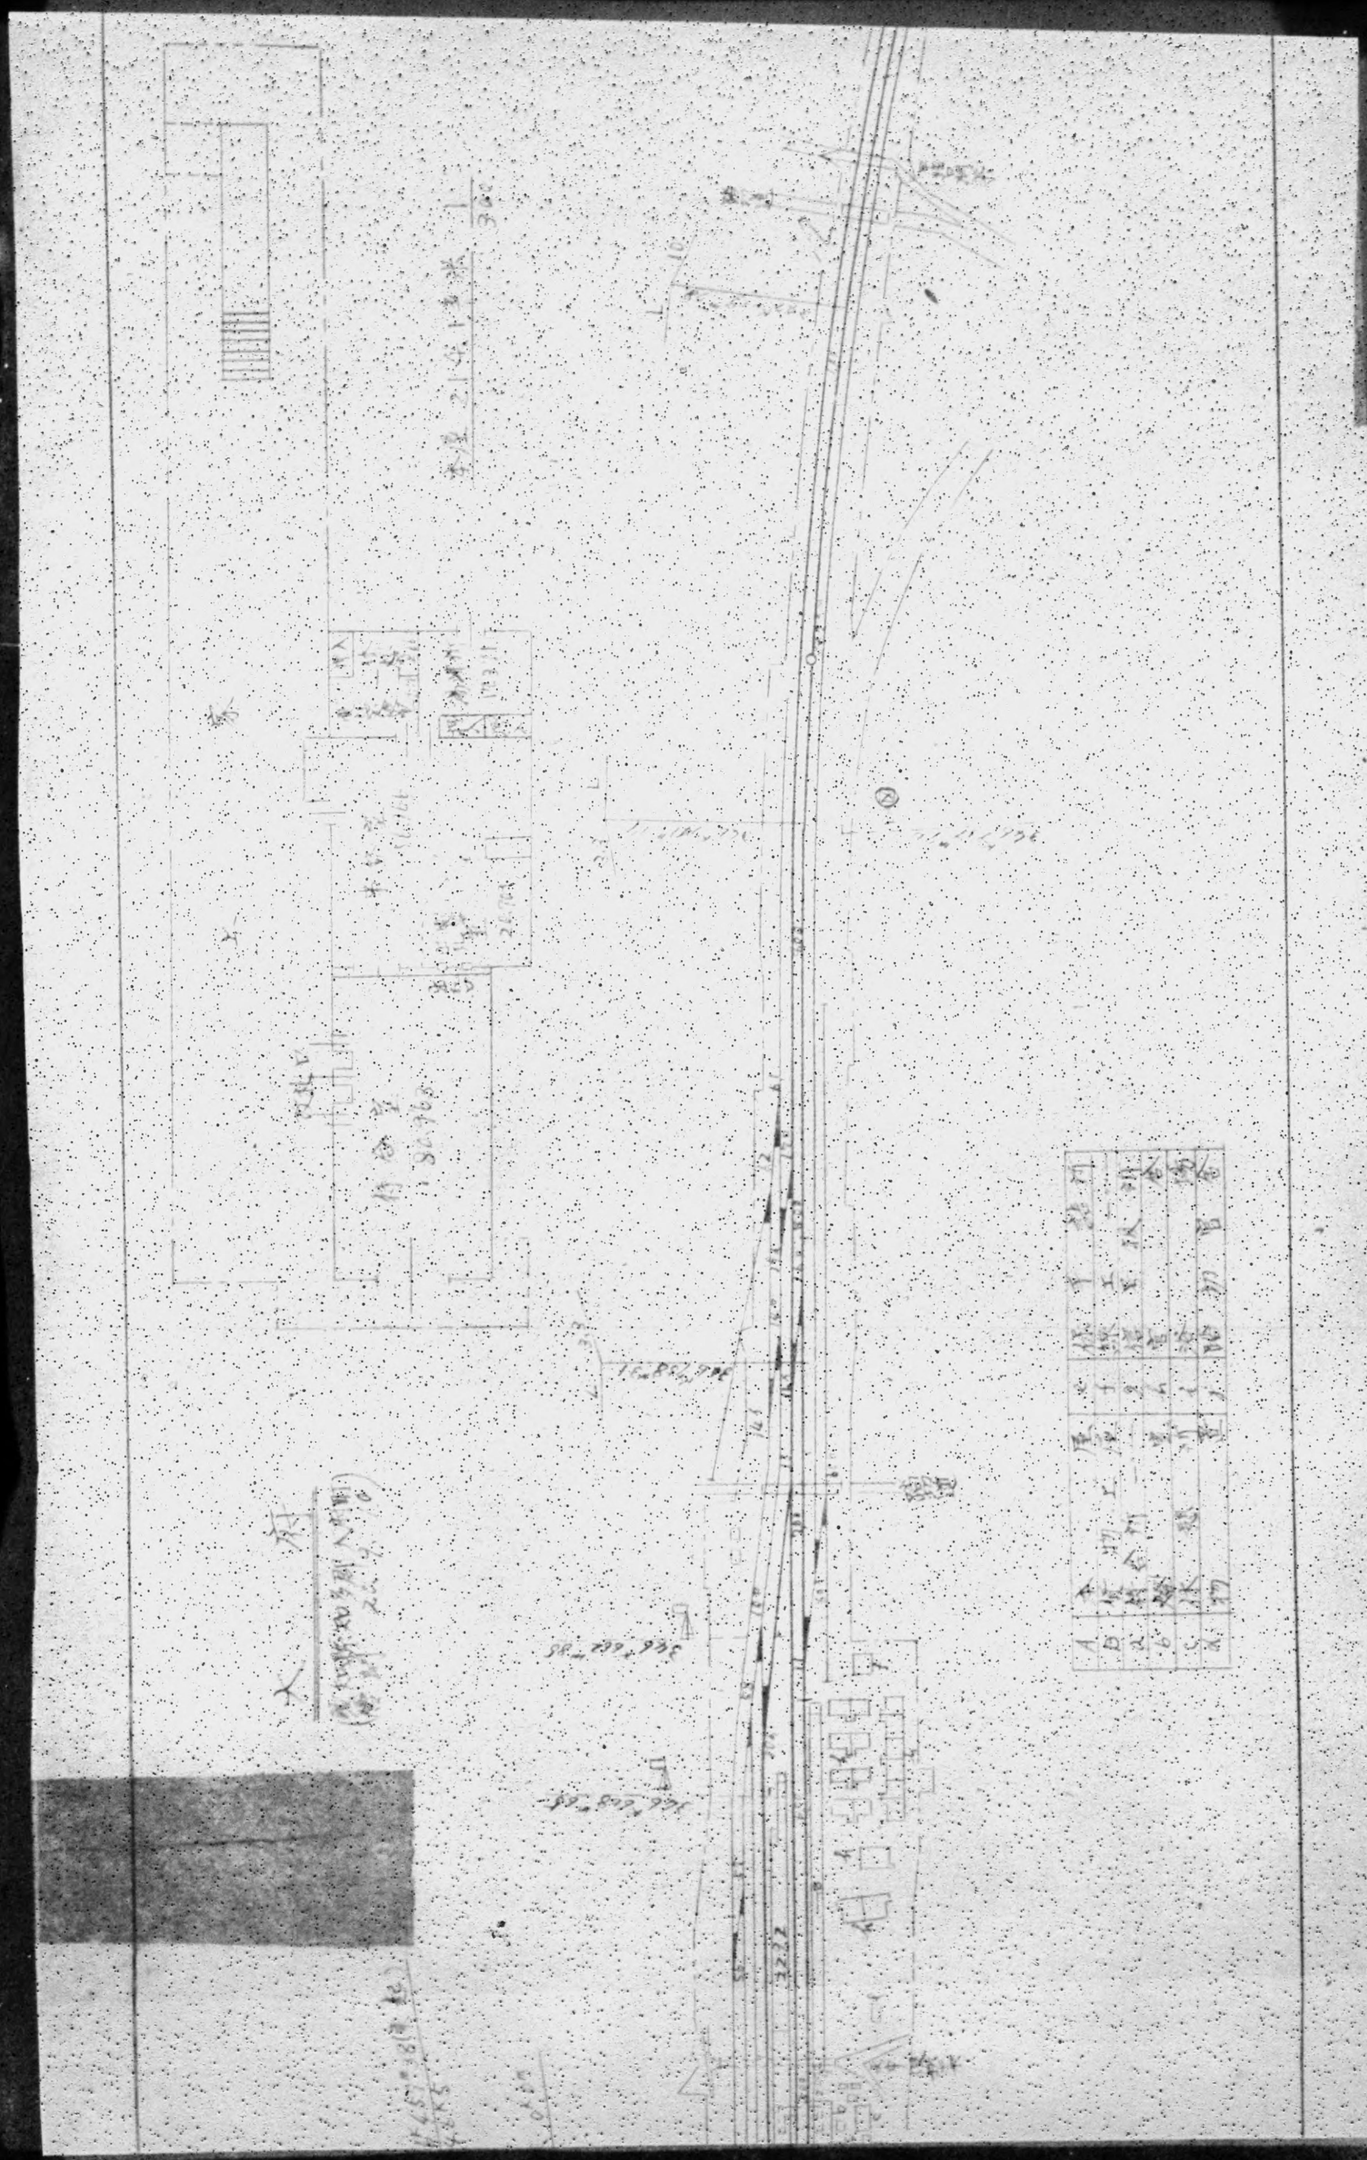

DECLASSIFIED E.O. 12065 SECTION 3 402, NNSS NO.

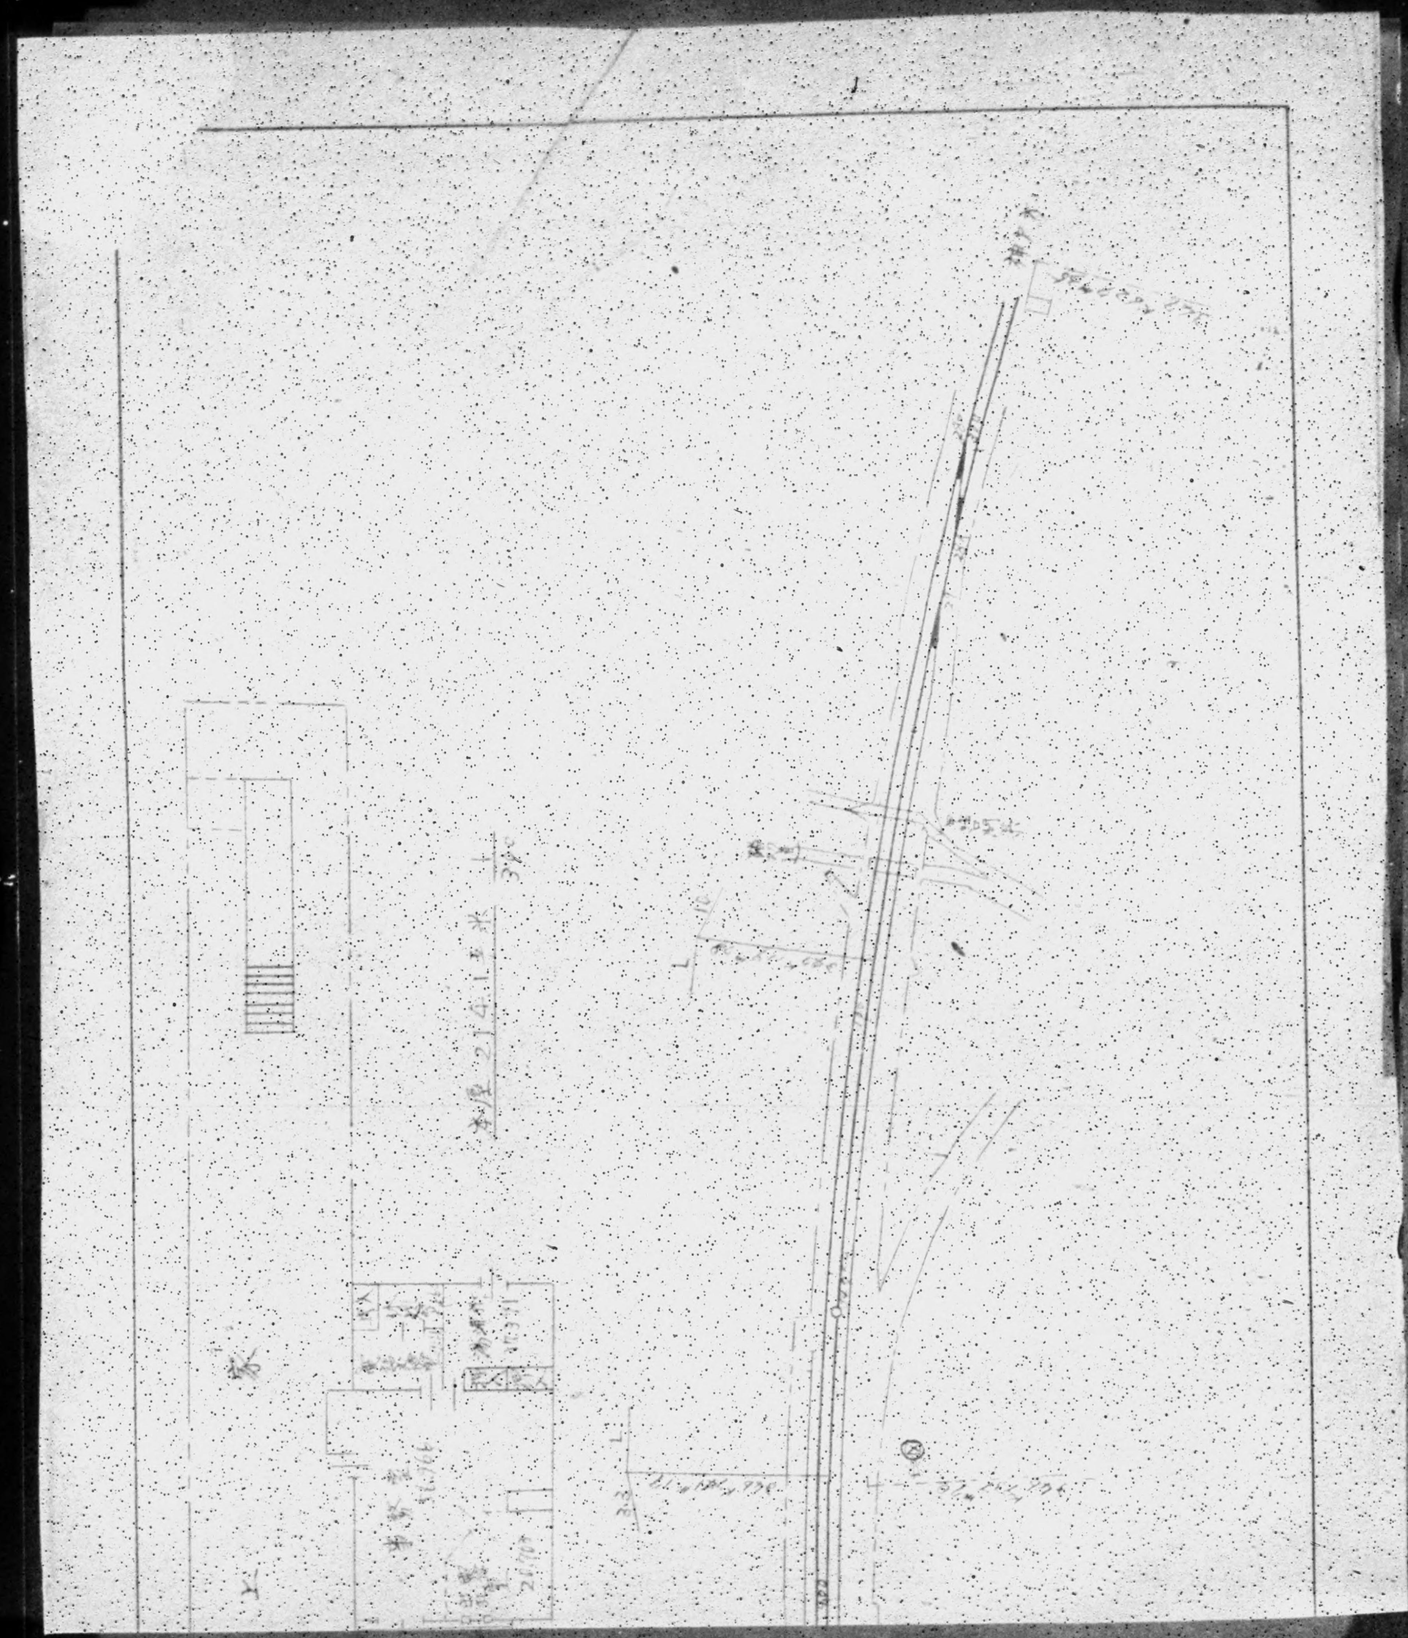

DECLASSIFIED E.O. 12065 SECTION 3 #402, NND 63

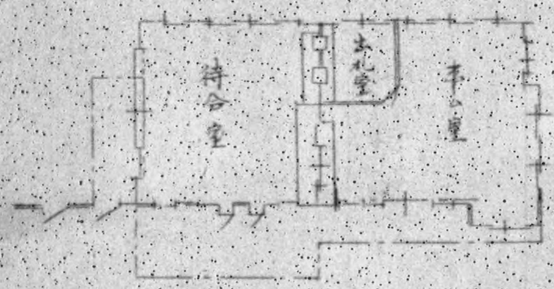

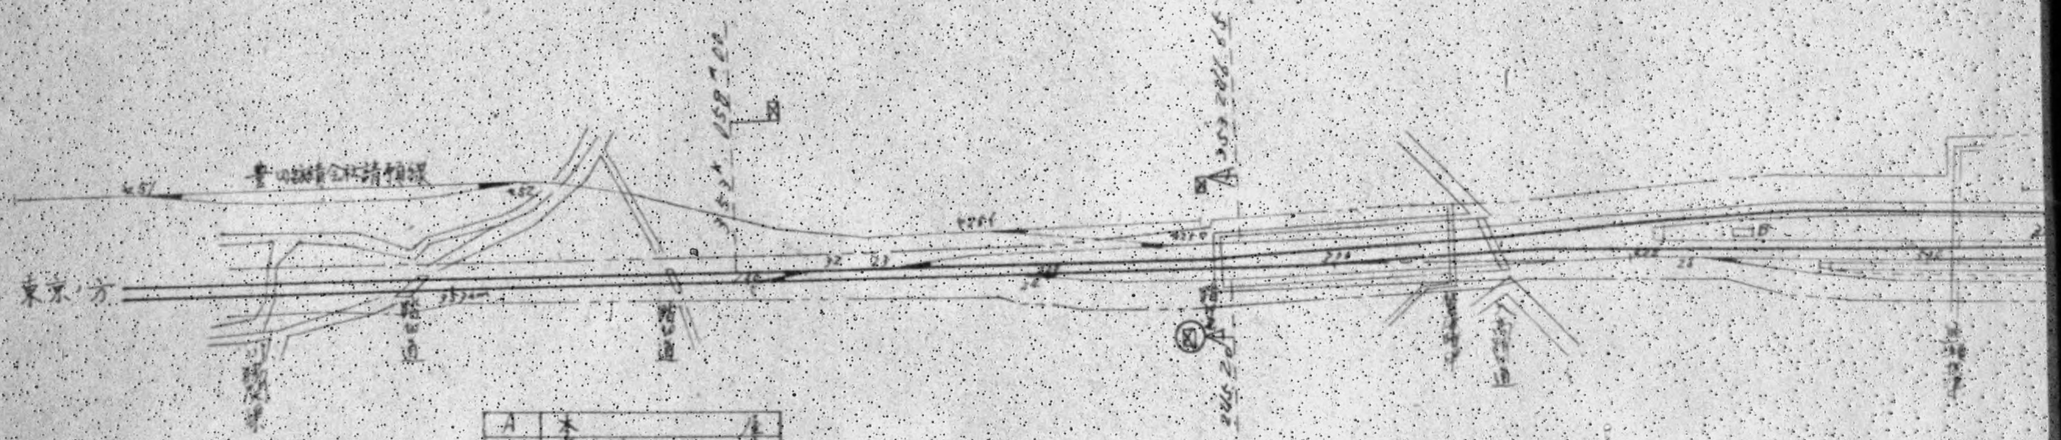

3

大高

大　高

(愛知縣知多郡大高町
營開 19. 3. 1)

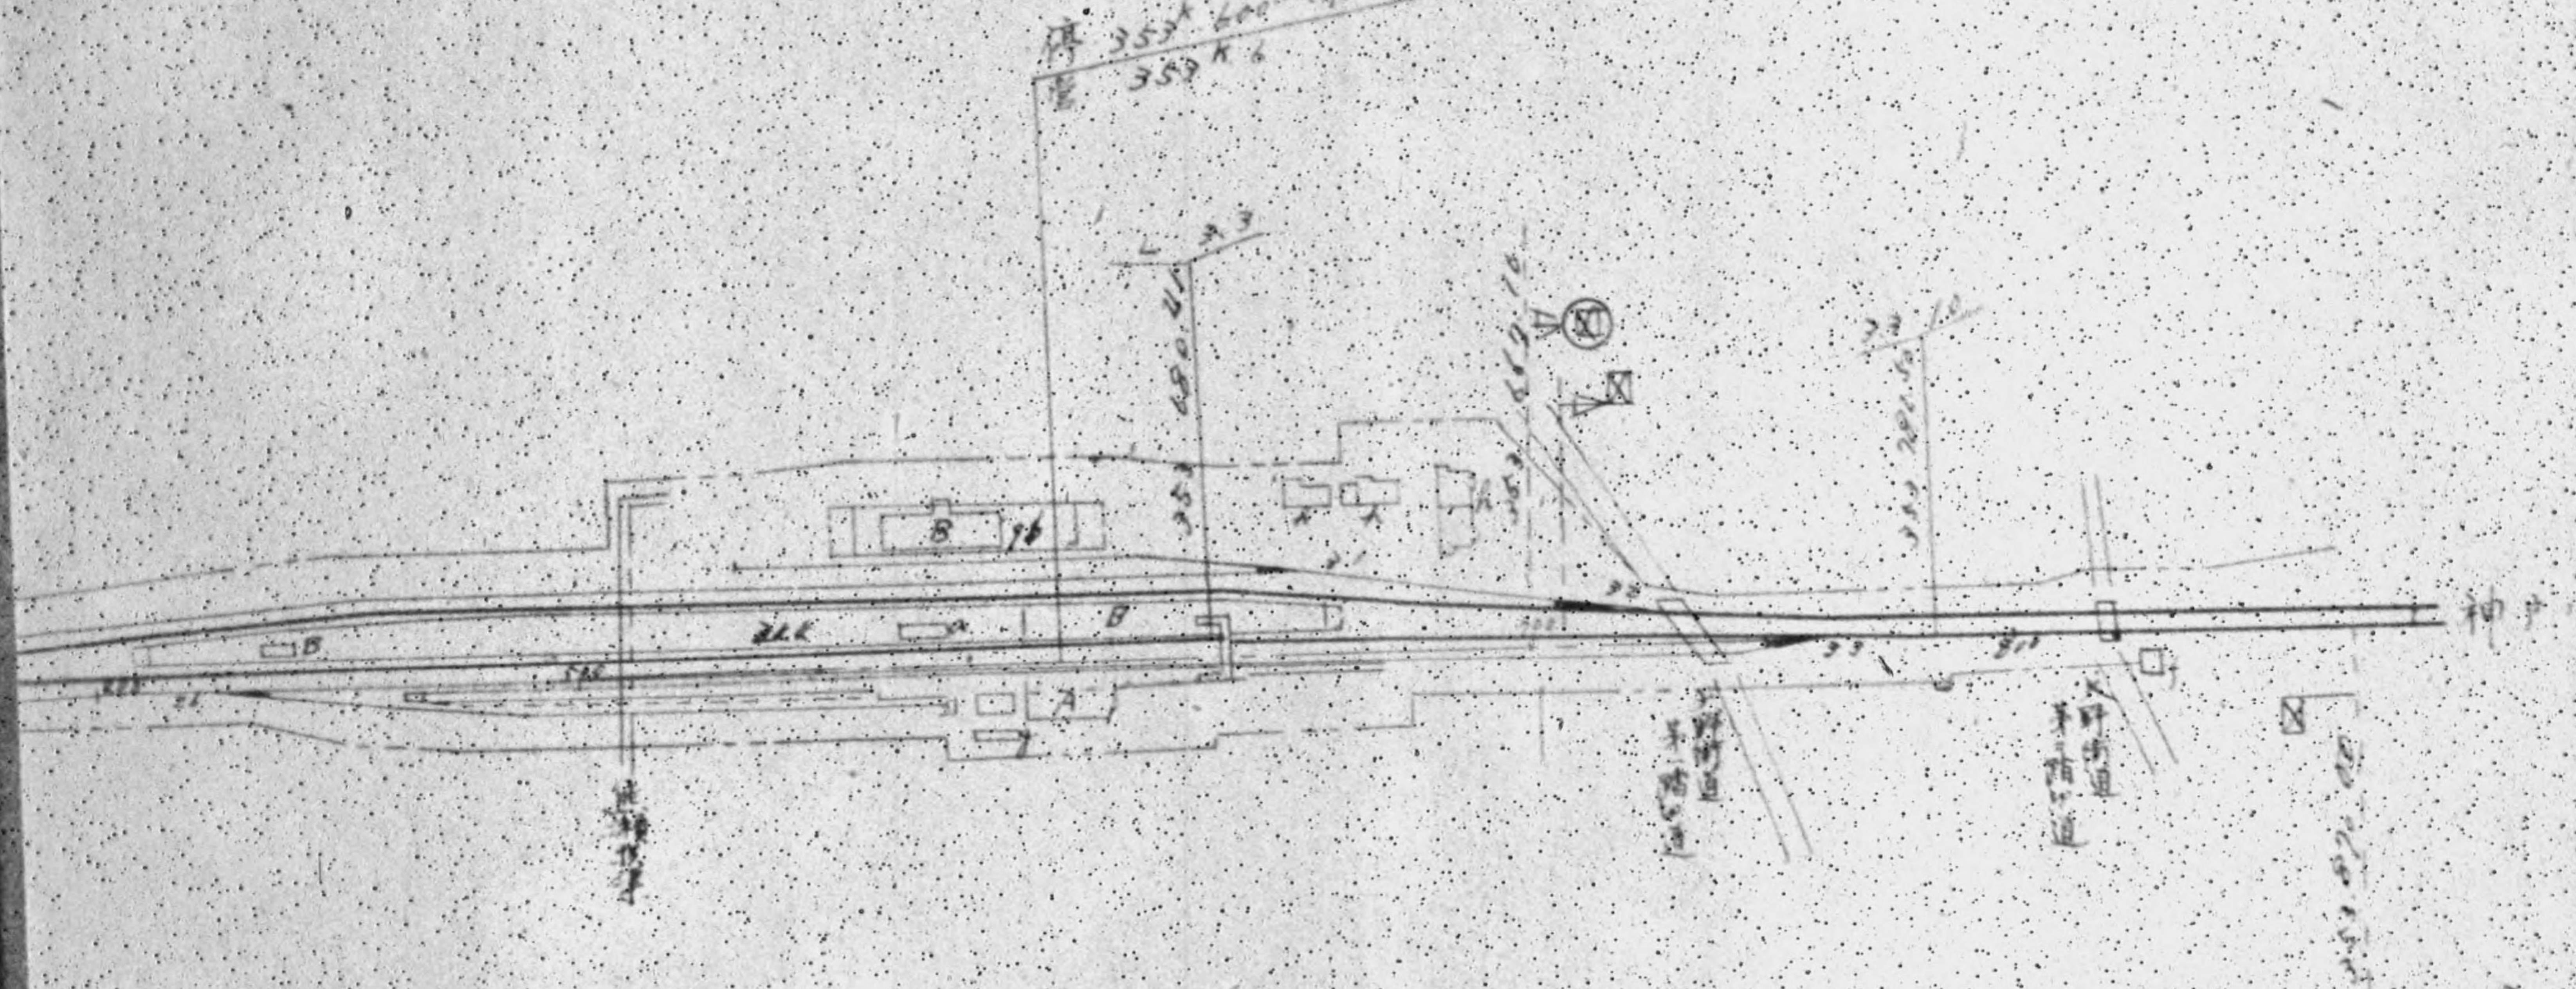

東海道本線

施設部保修課

DECLASSIFIED E.O. 12065 SECTION 3.5

名古屋

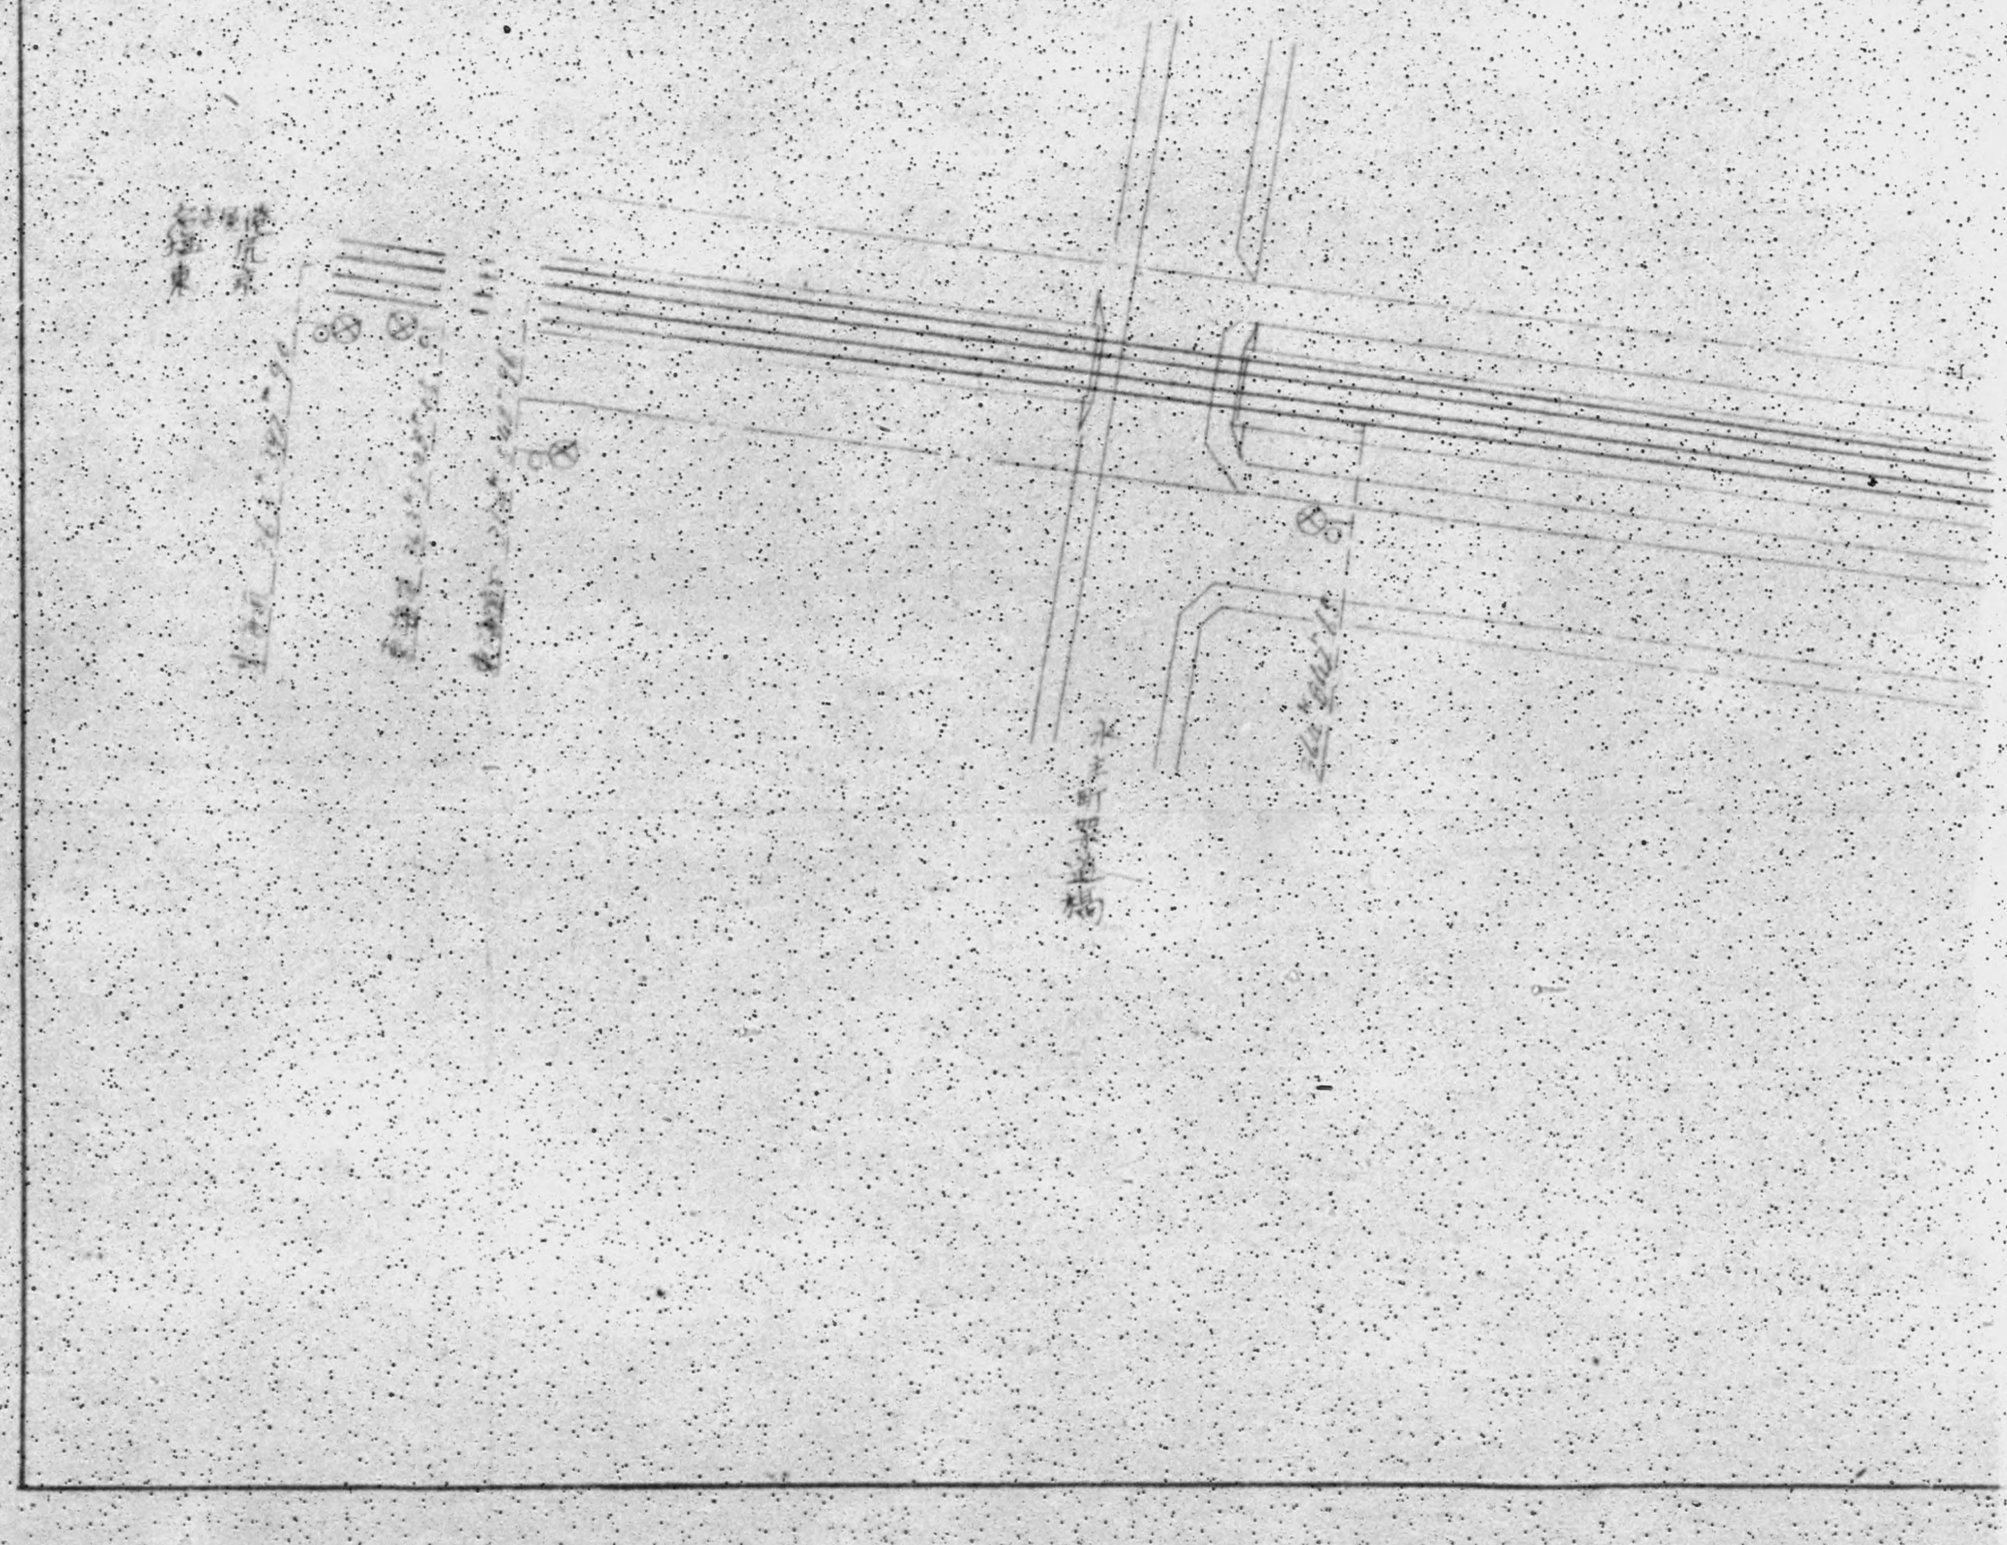

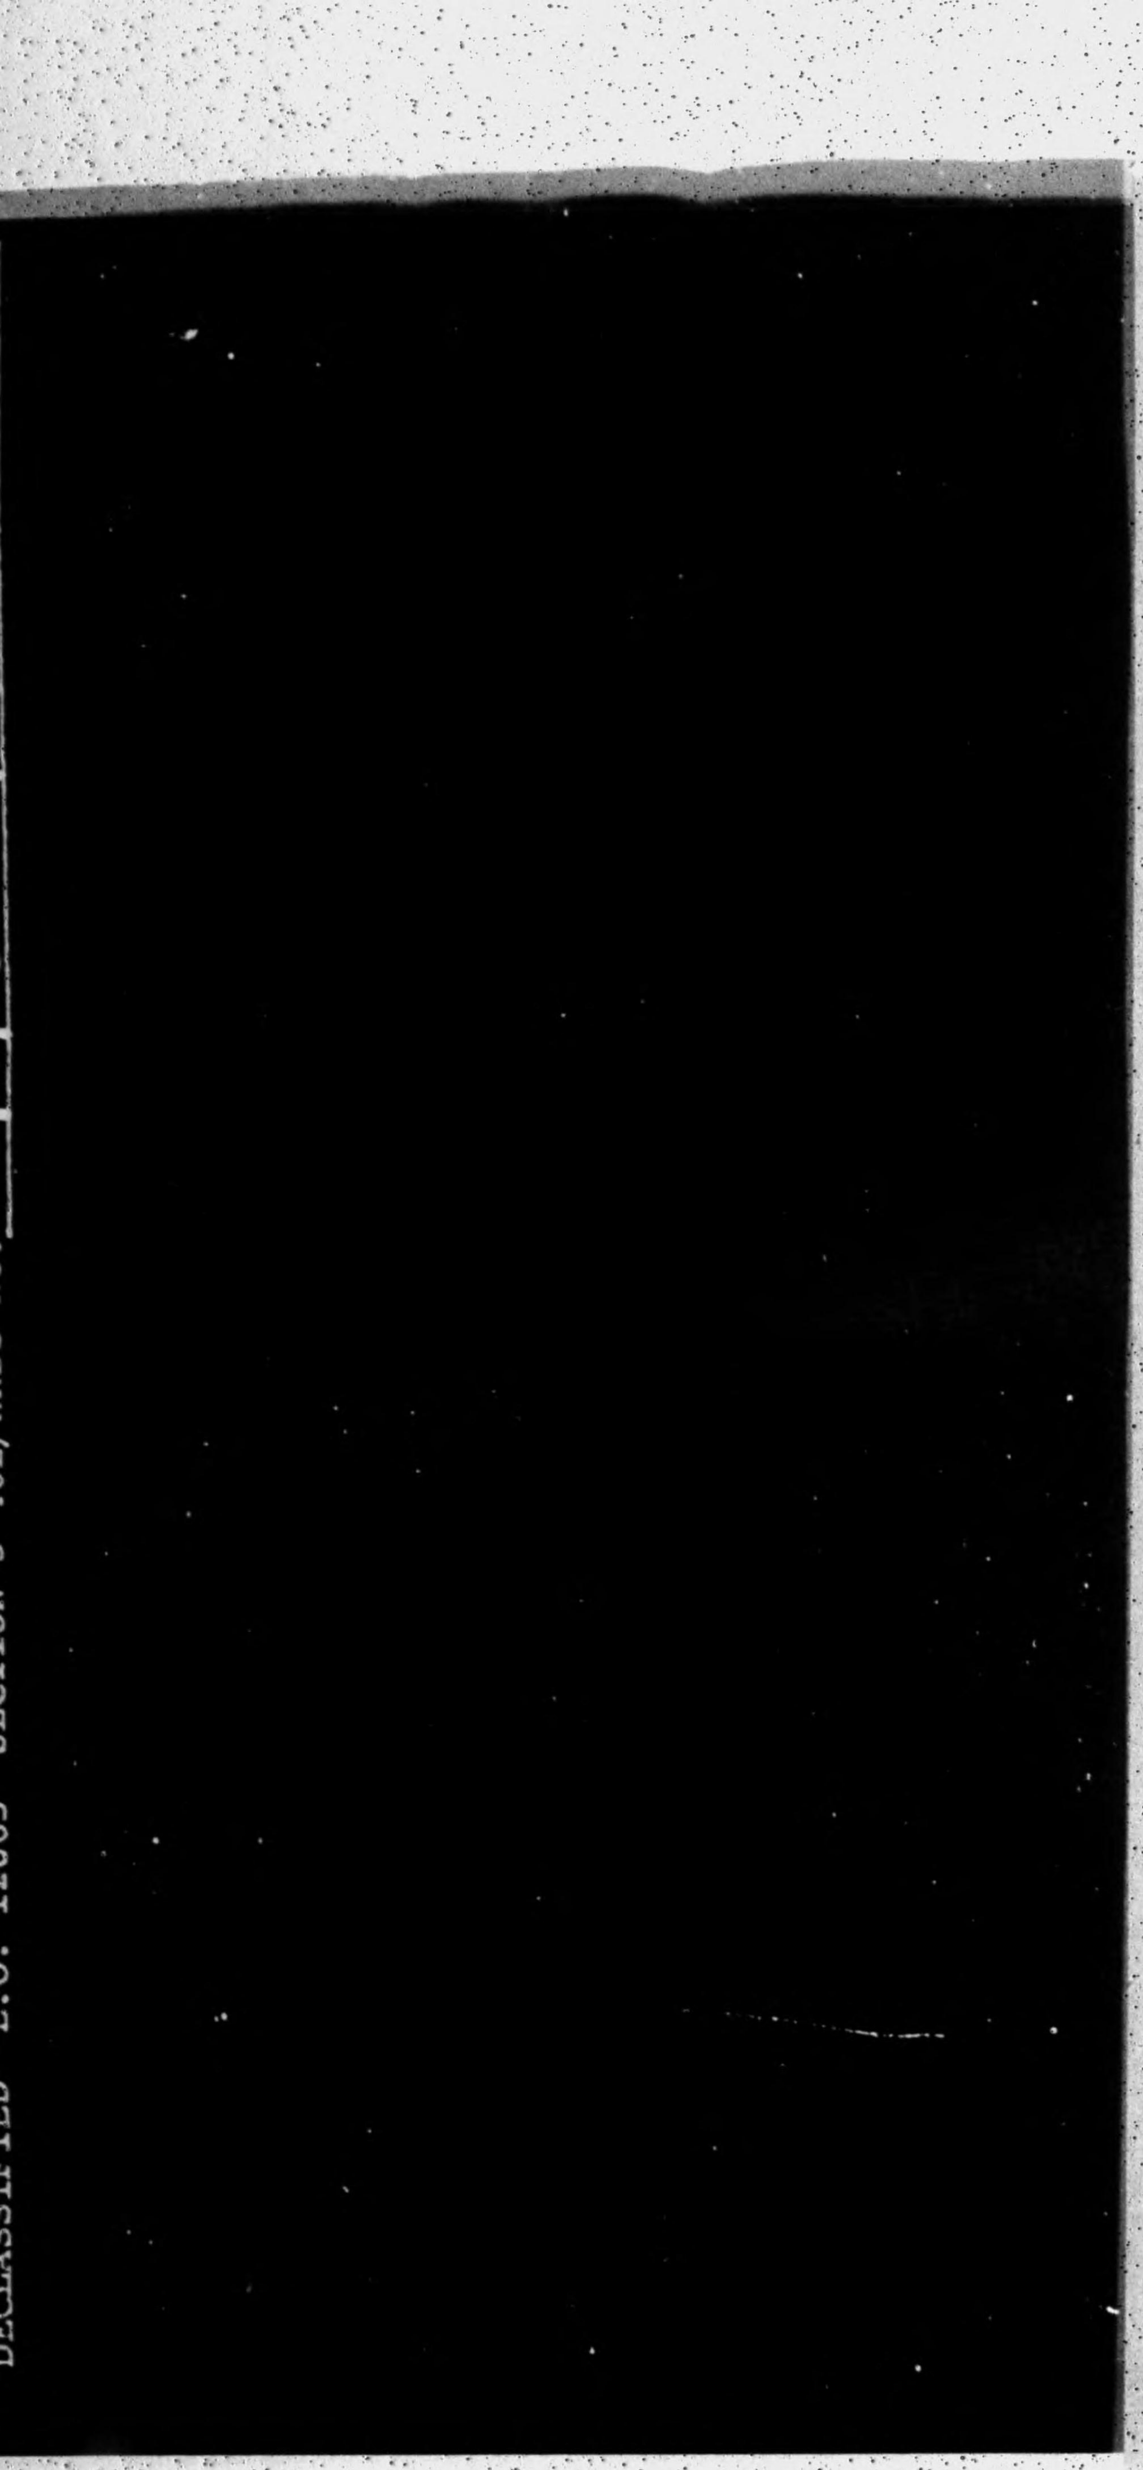

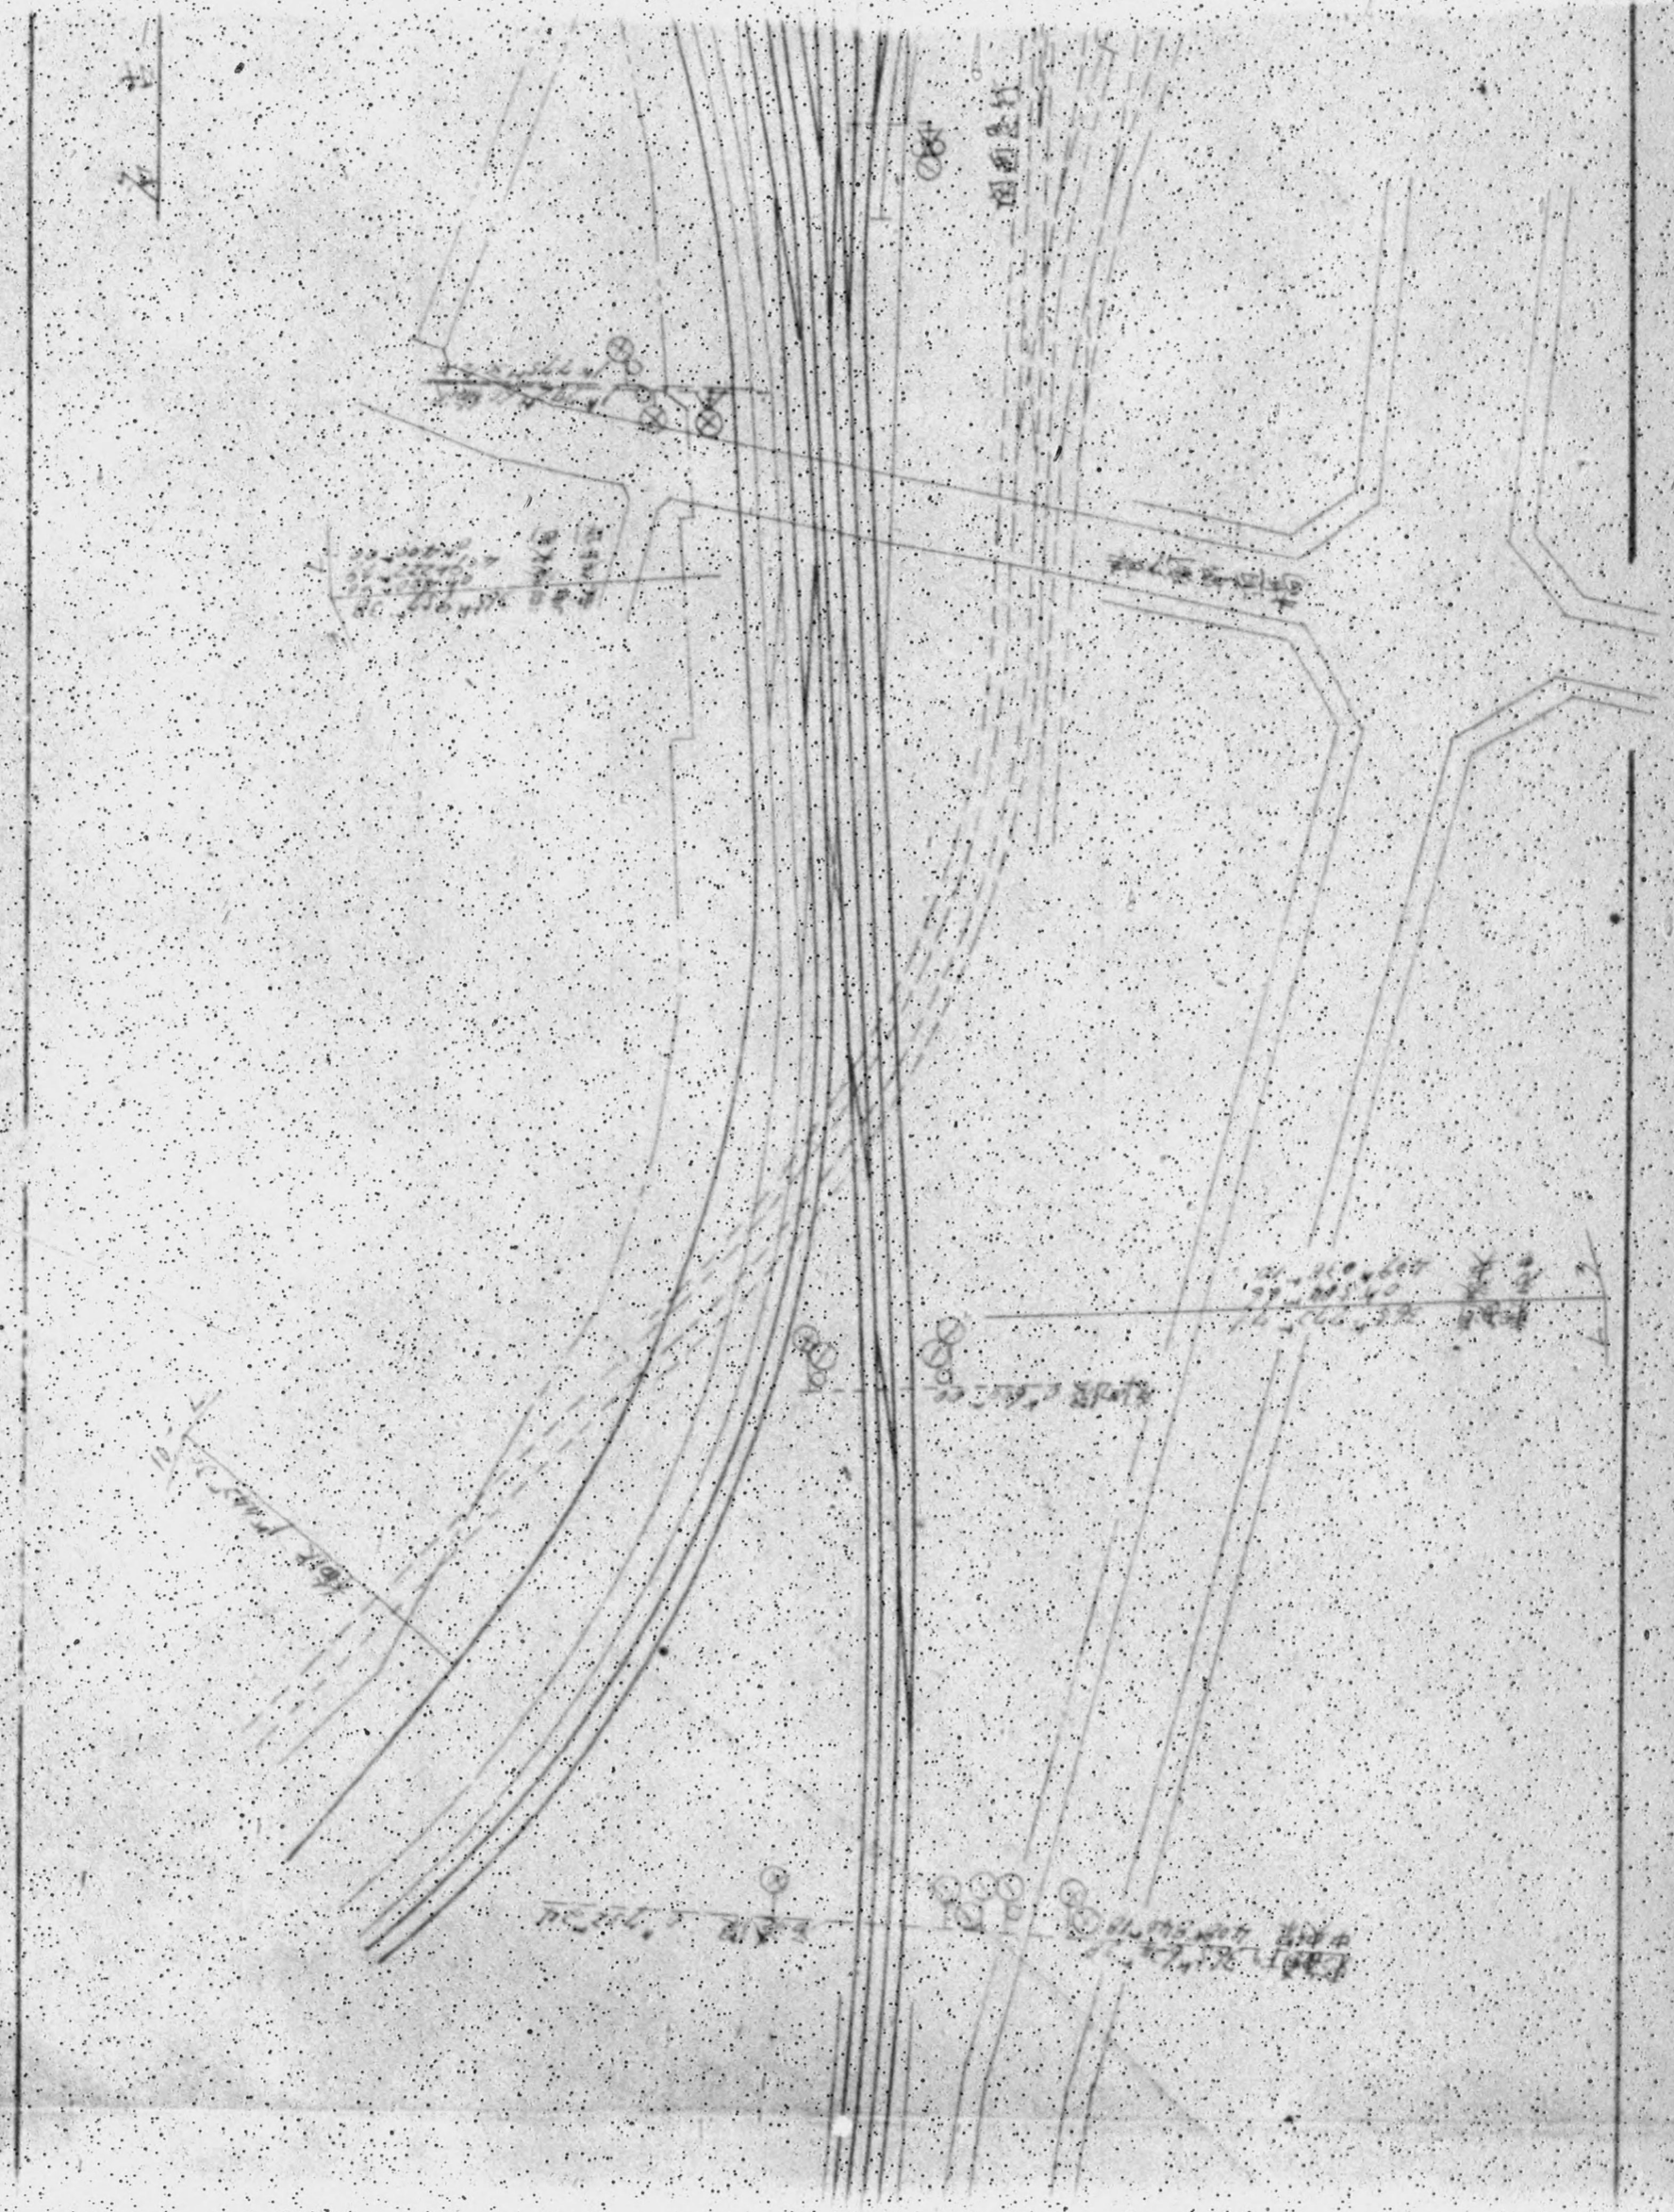

DECLASSIFIED - E.O. 11905 - SECTION 3 (b)

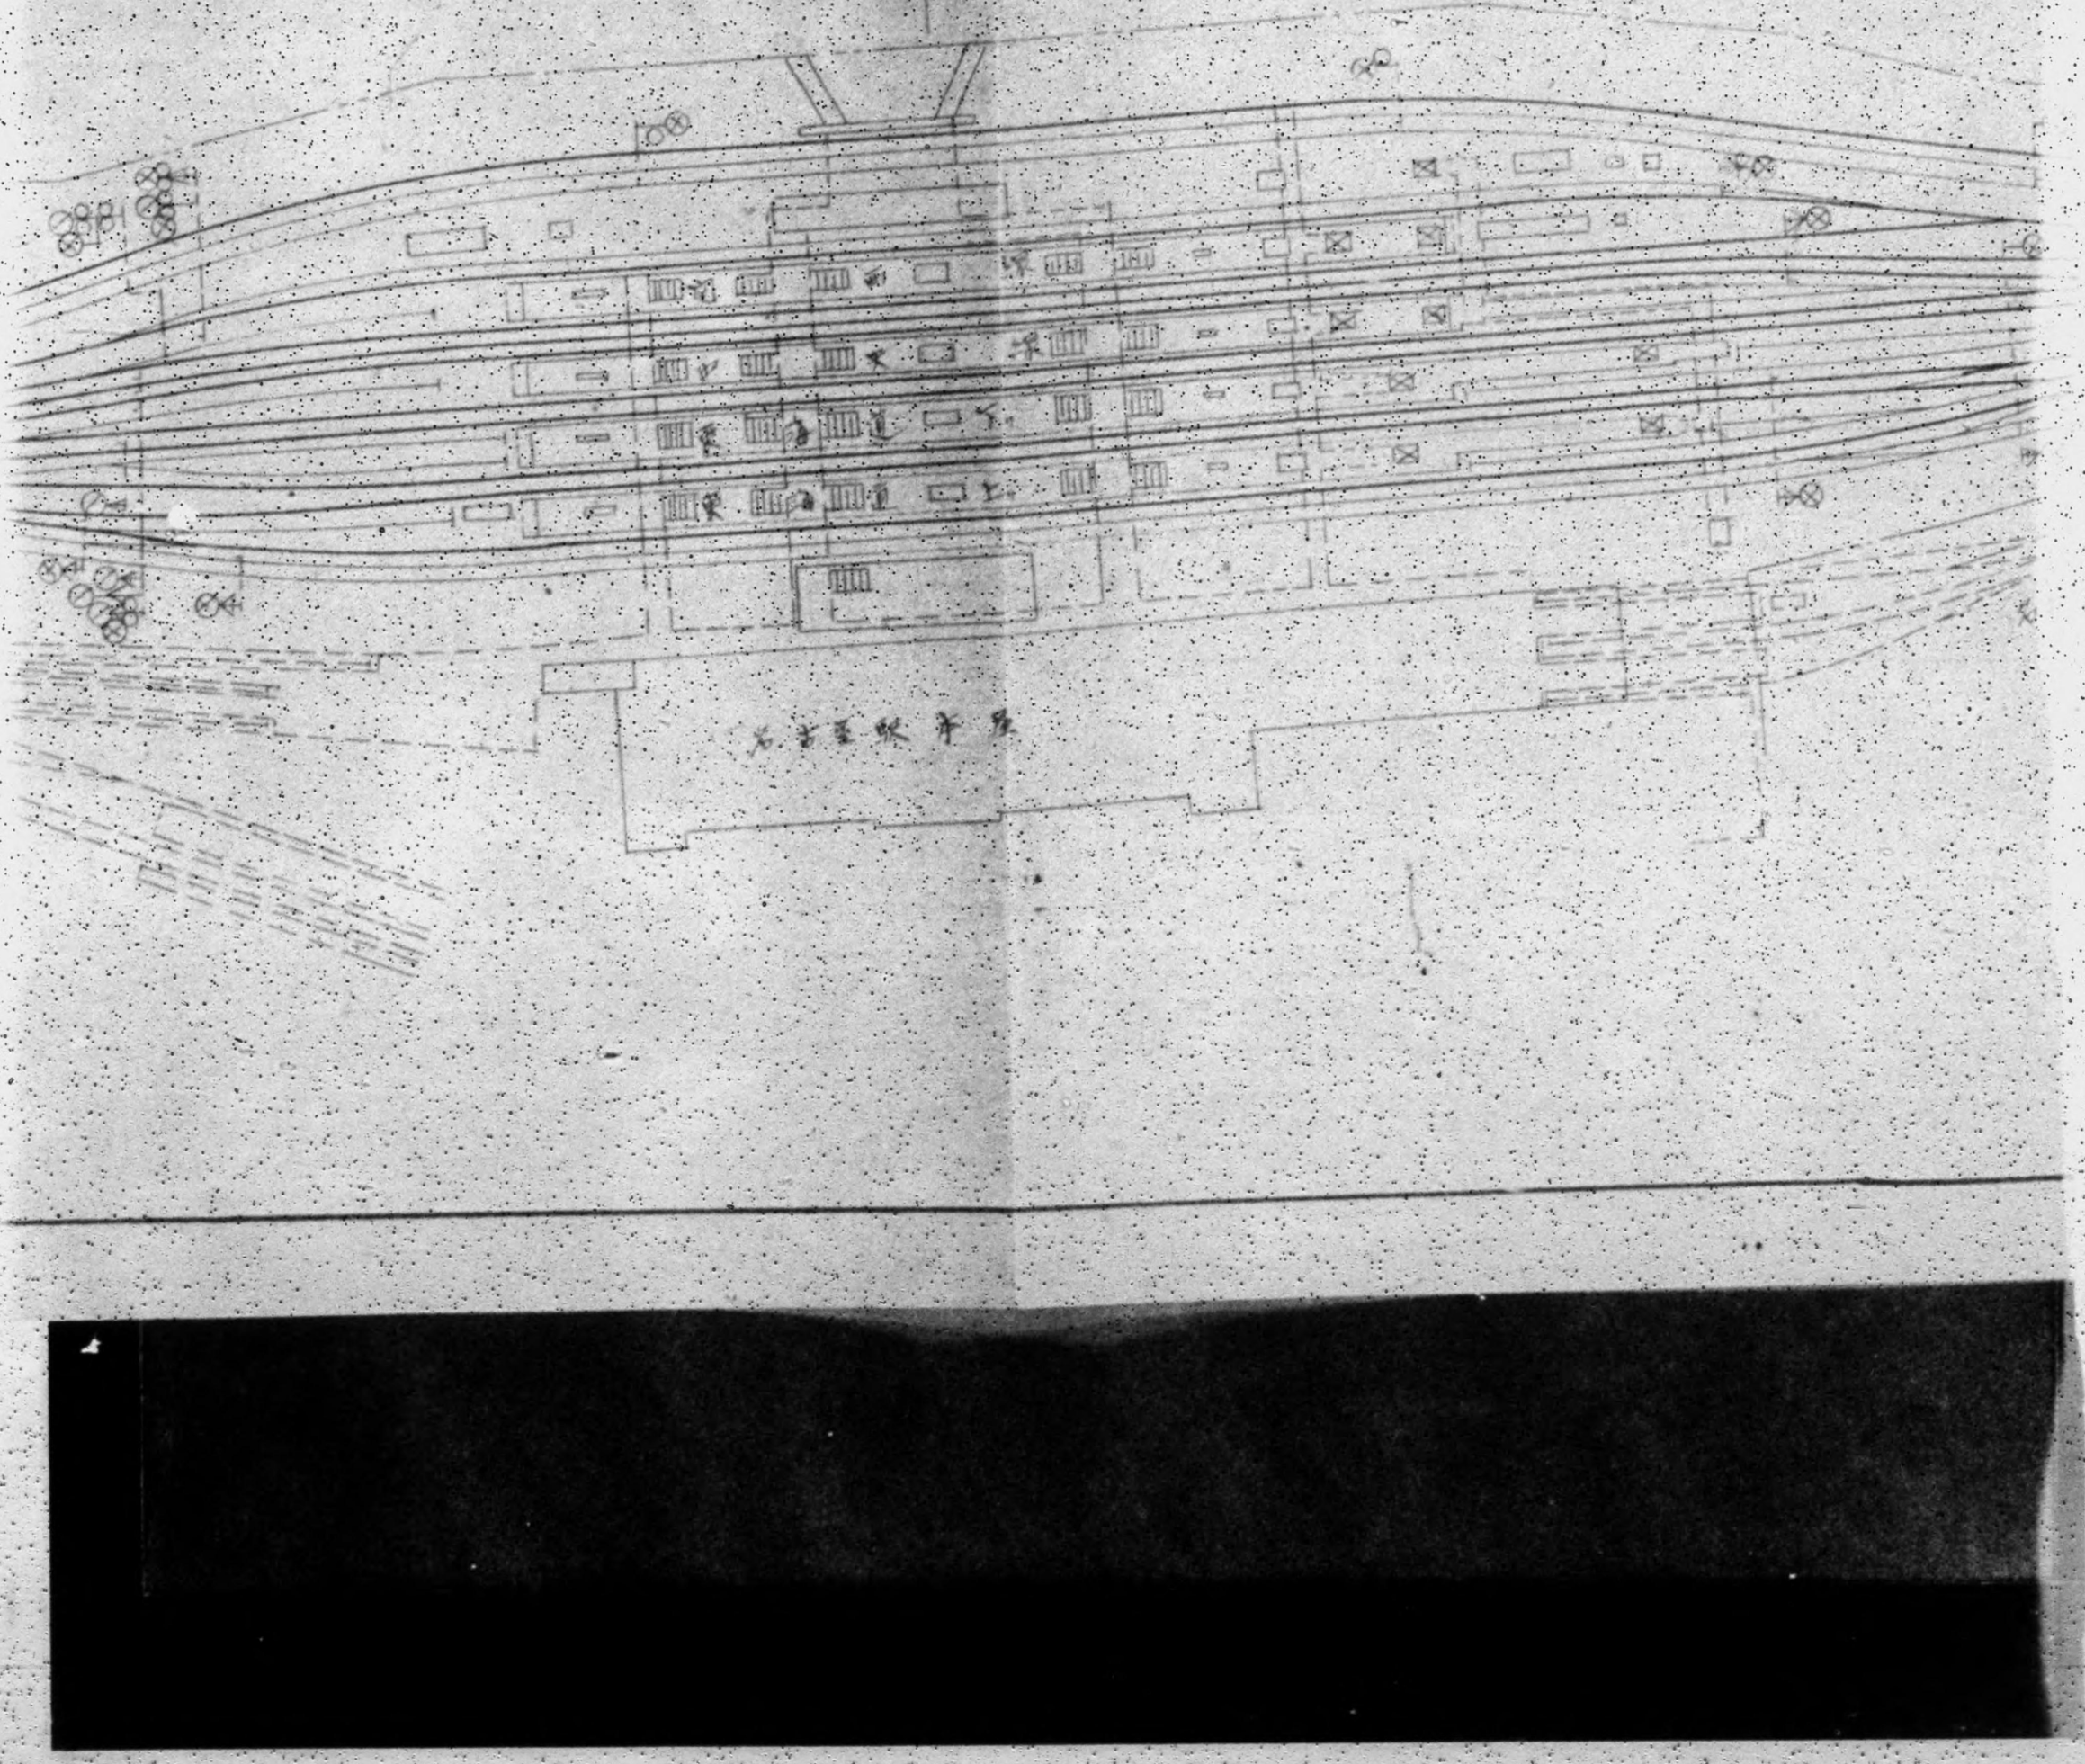

DECLASSIFIED E.O. 12065 SECTION 3 NSC MEMO

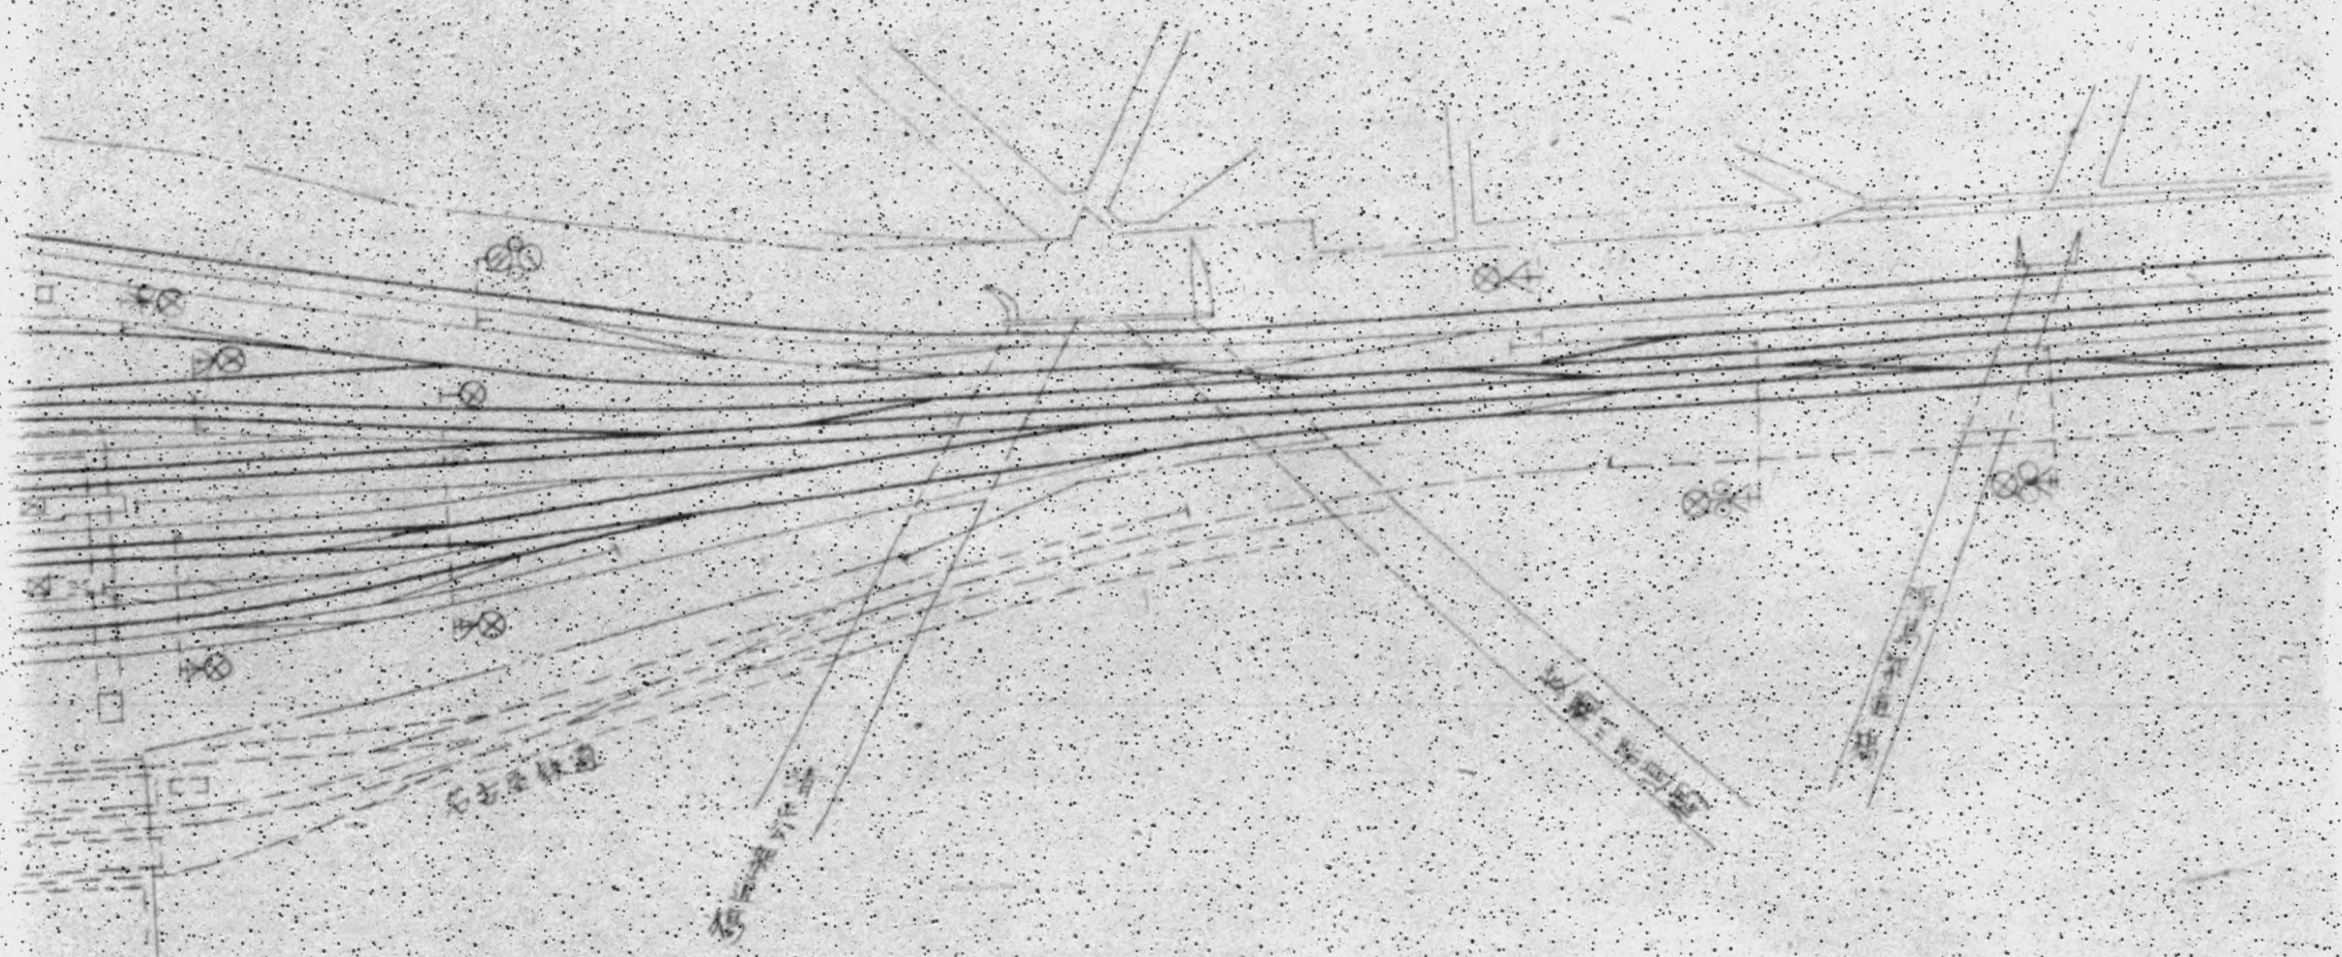

DECLASSIFIED E.O. 12065 SECTION 3 402/NARS NO.

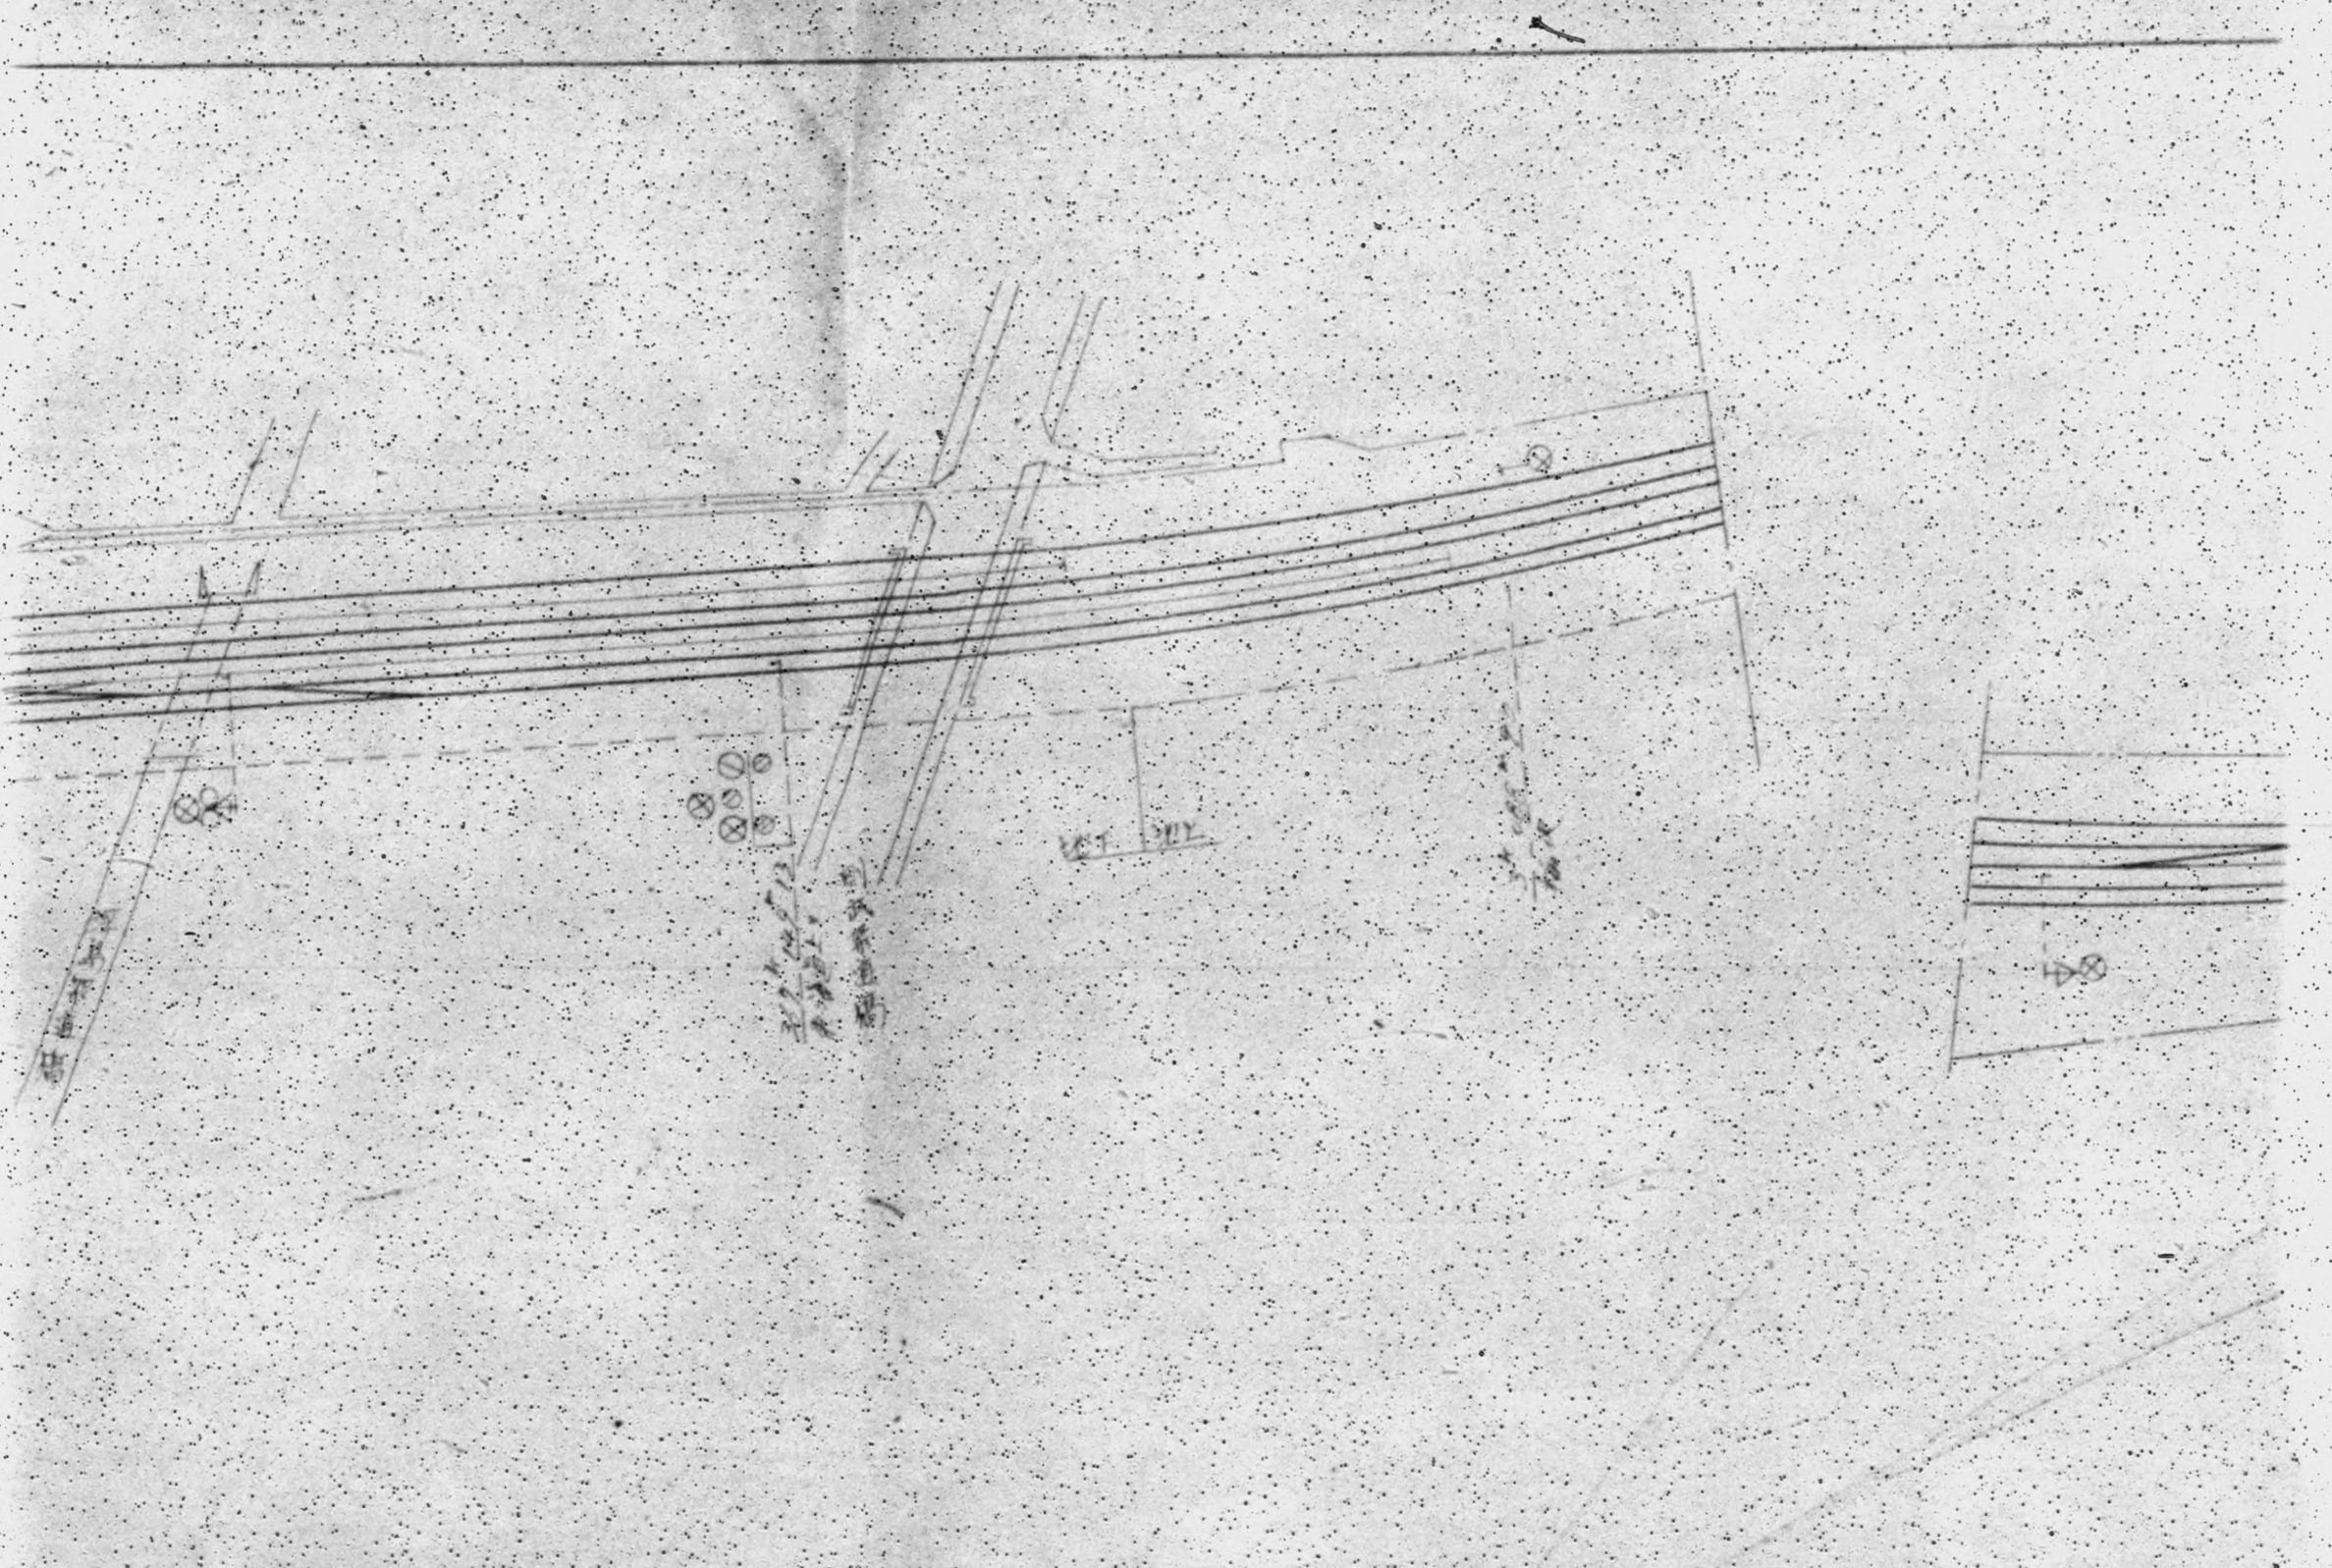

DECLASSIFIED E.O. 11652 SECTION 3 NSC/NARS 6/5/

DECLASSIFIED E.O. 12065 SECTION 3 NND/NARS NO.

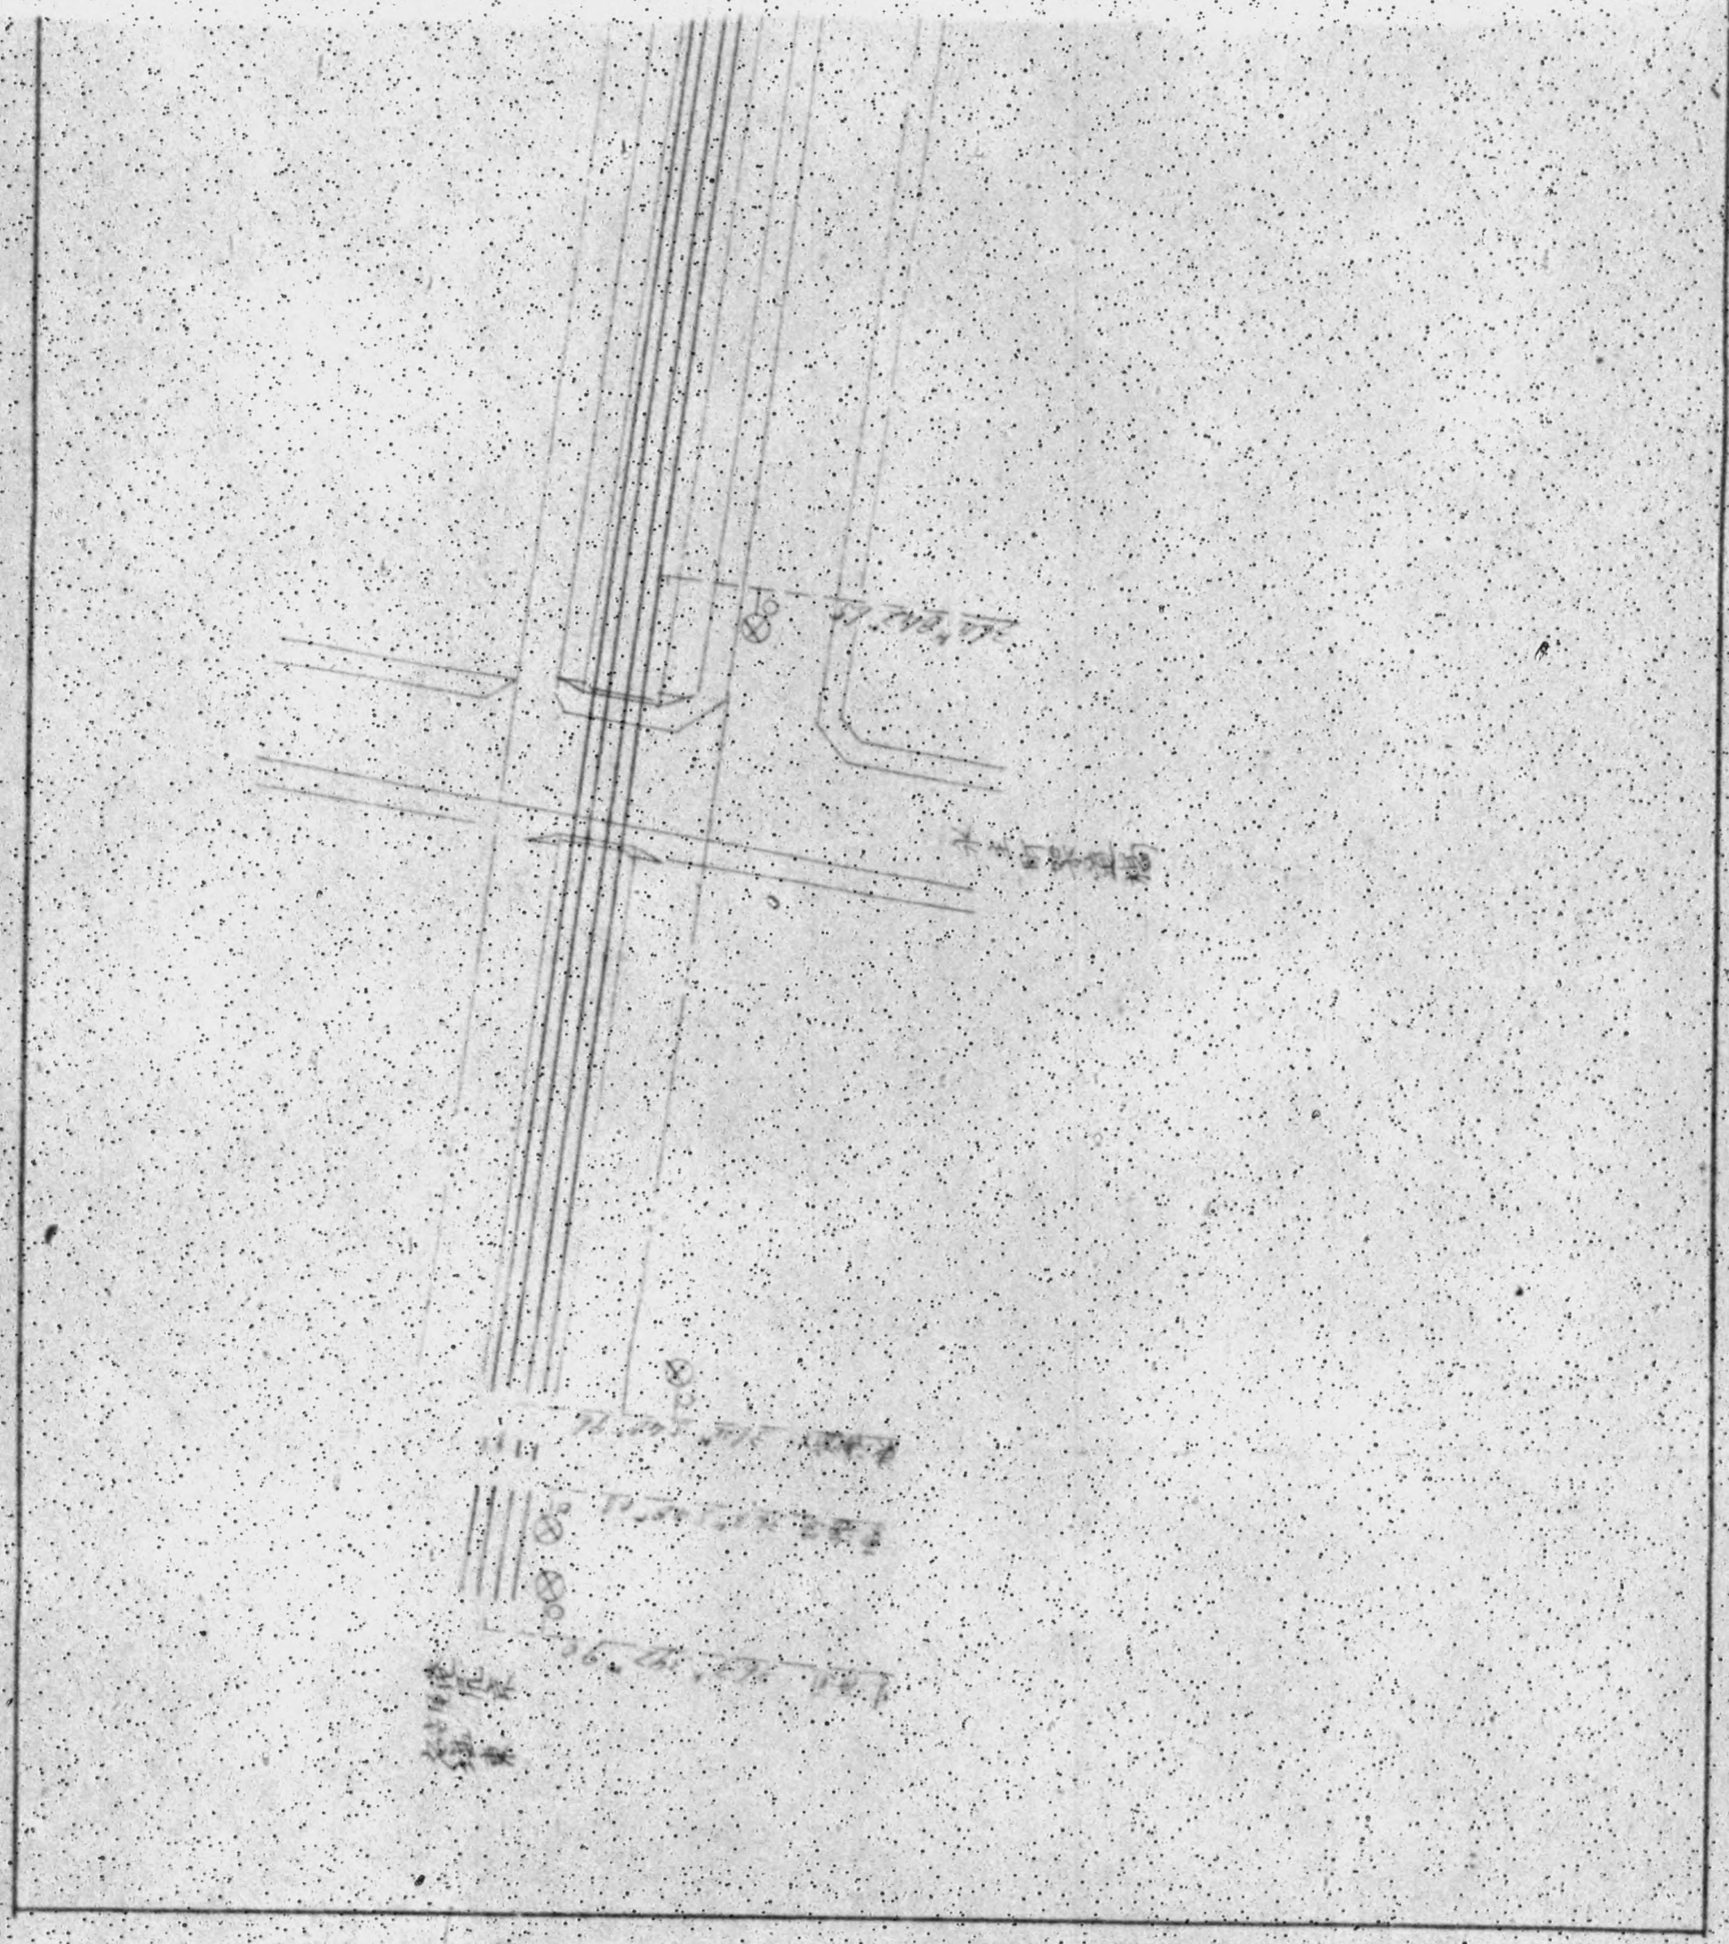

DECLASSIFIED E.O. 12065 SECTION 3-402/NNBG NO.

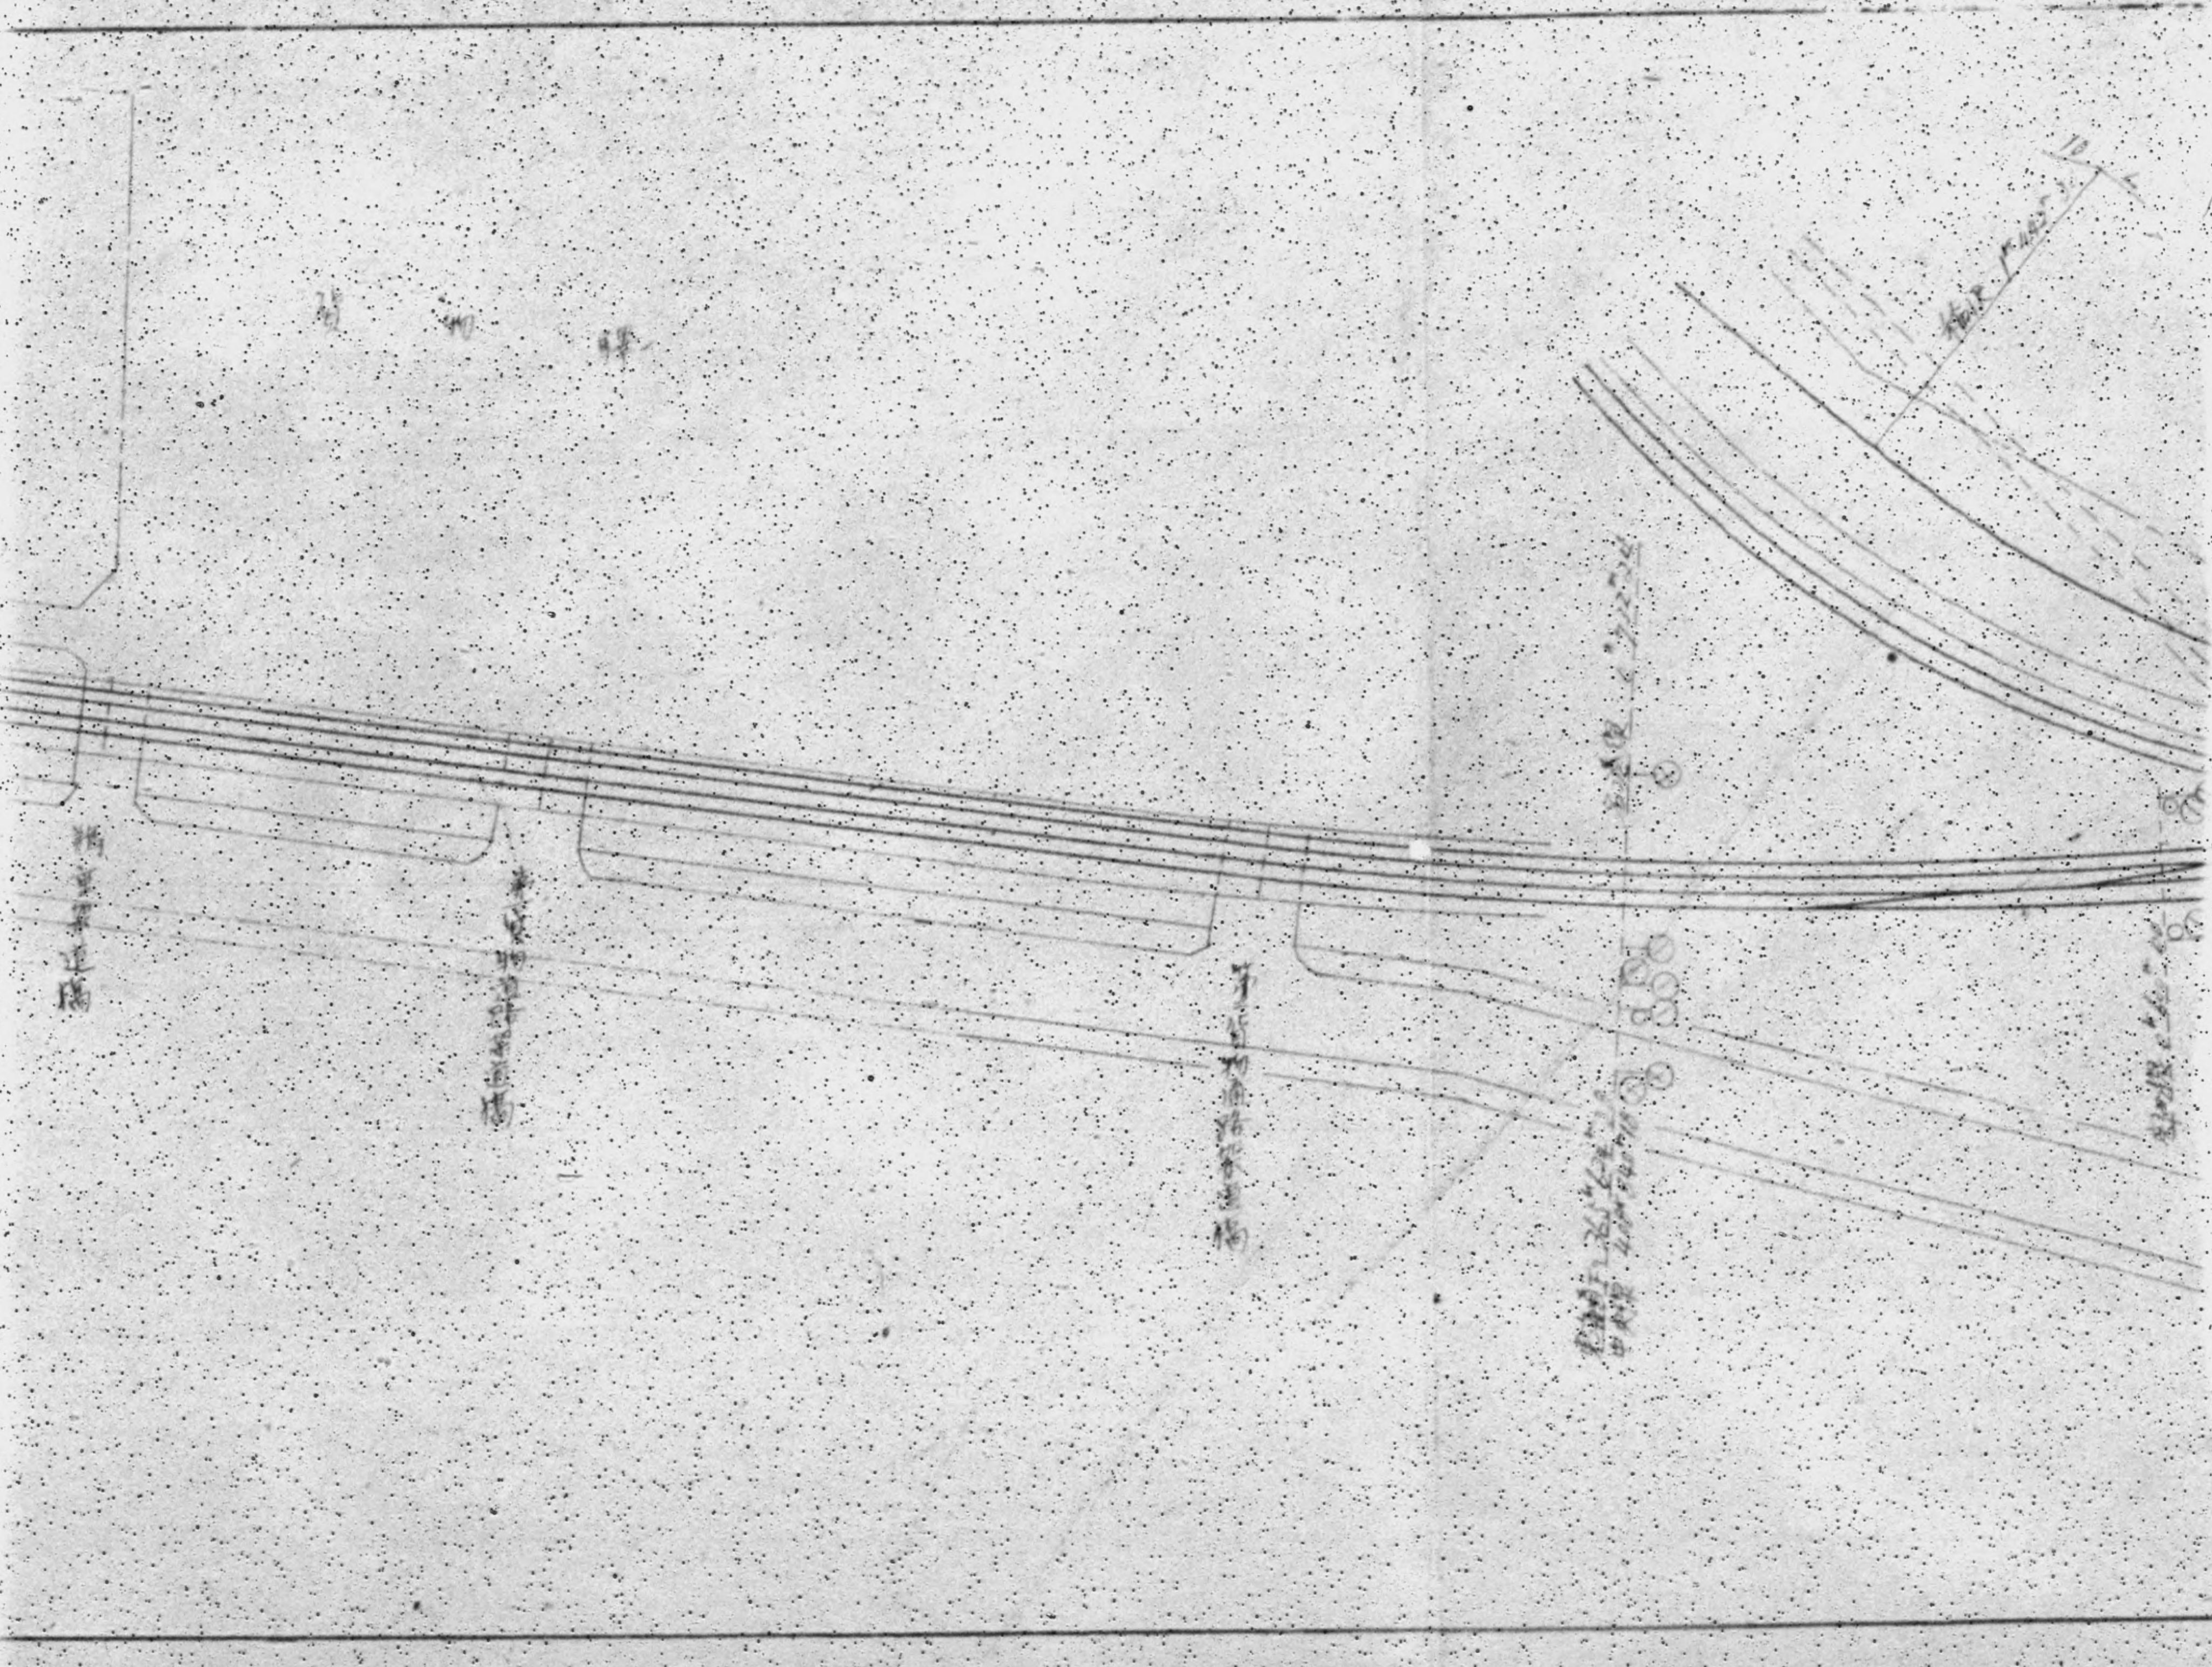

DECLASSIFIED E.O. 14009 SECTION 3.4(b)/NARA DATE

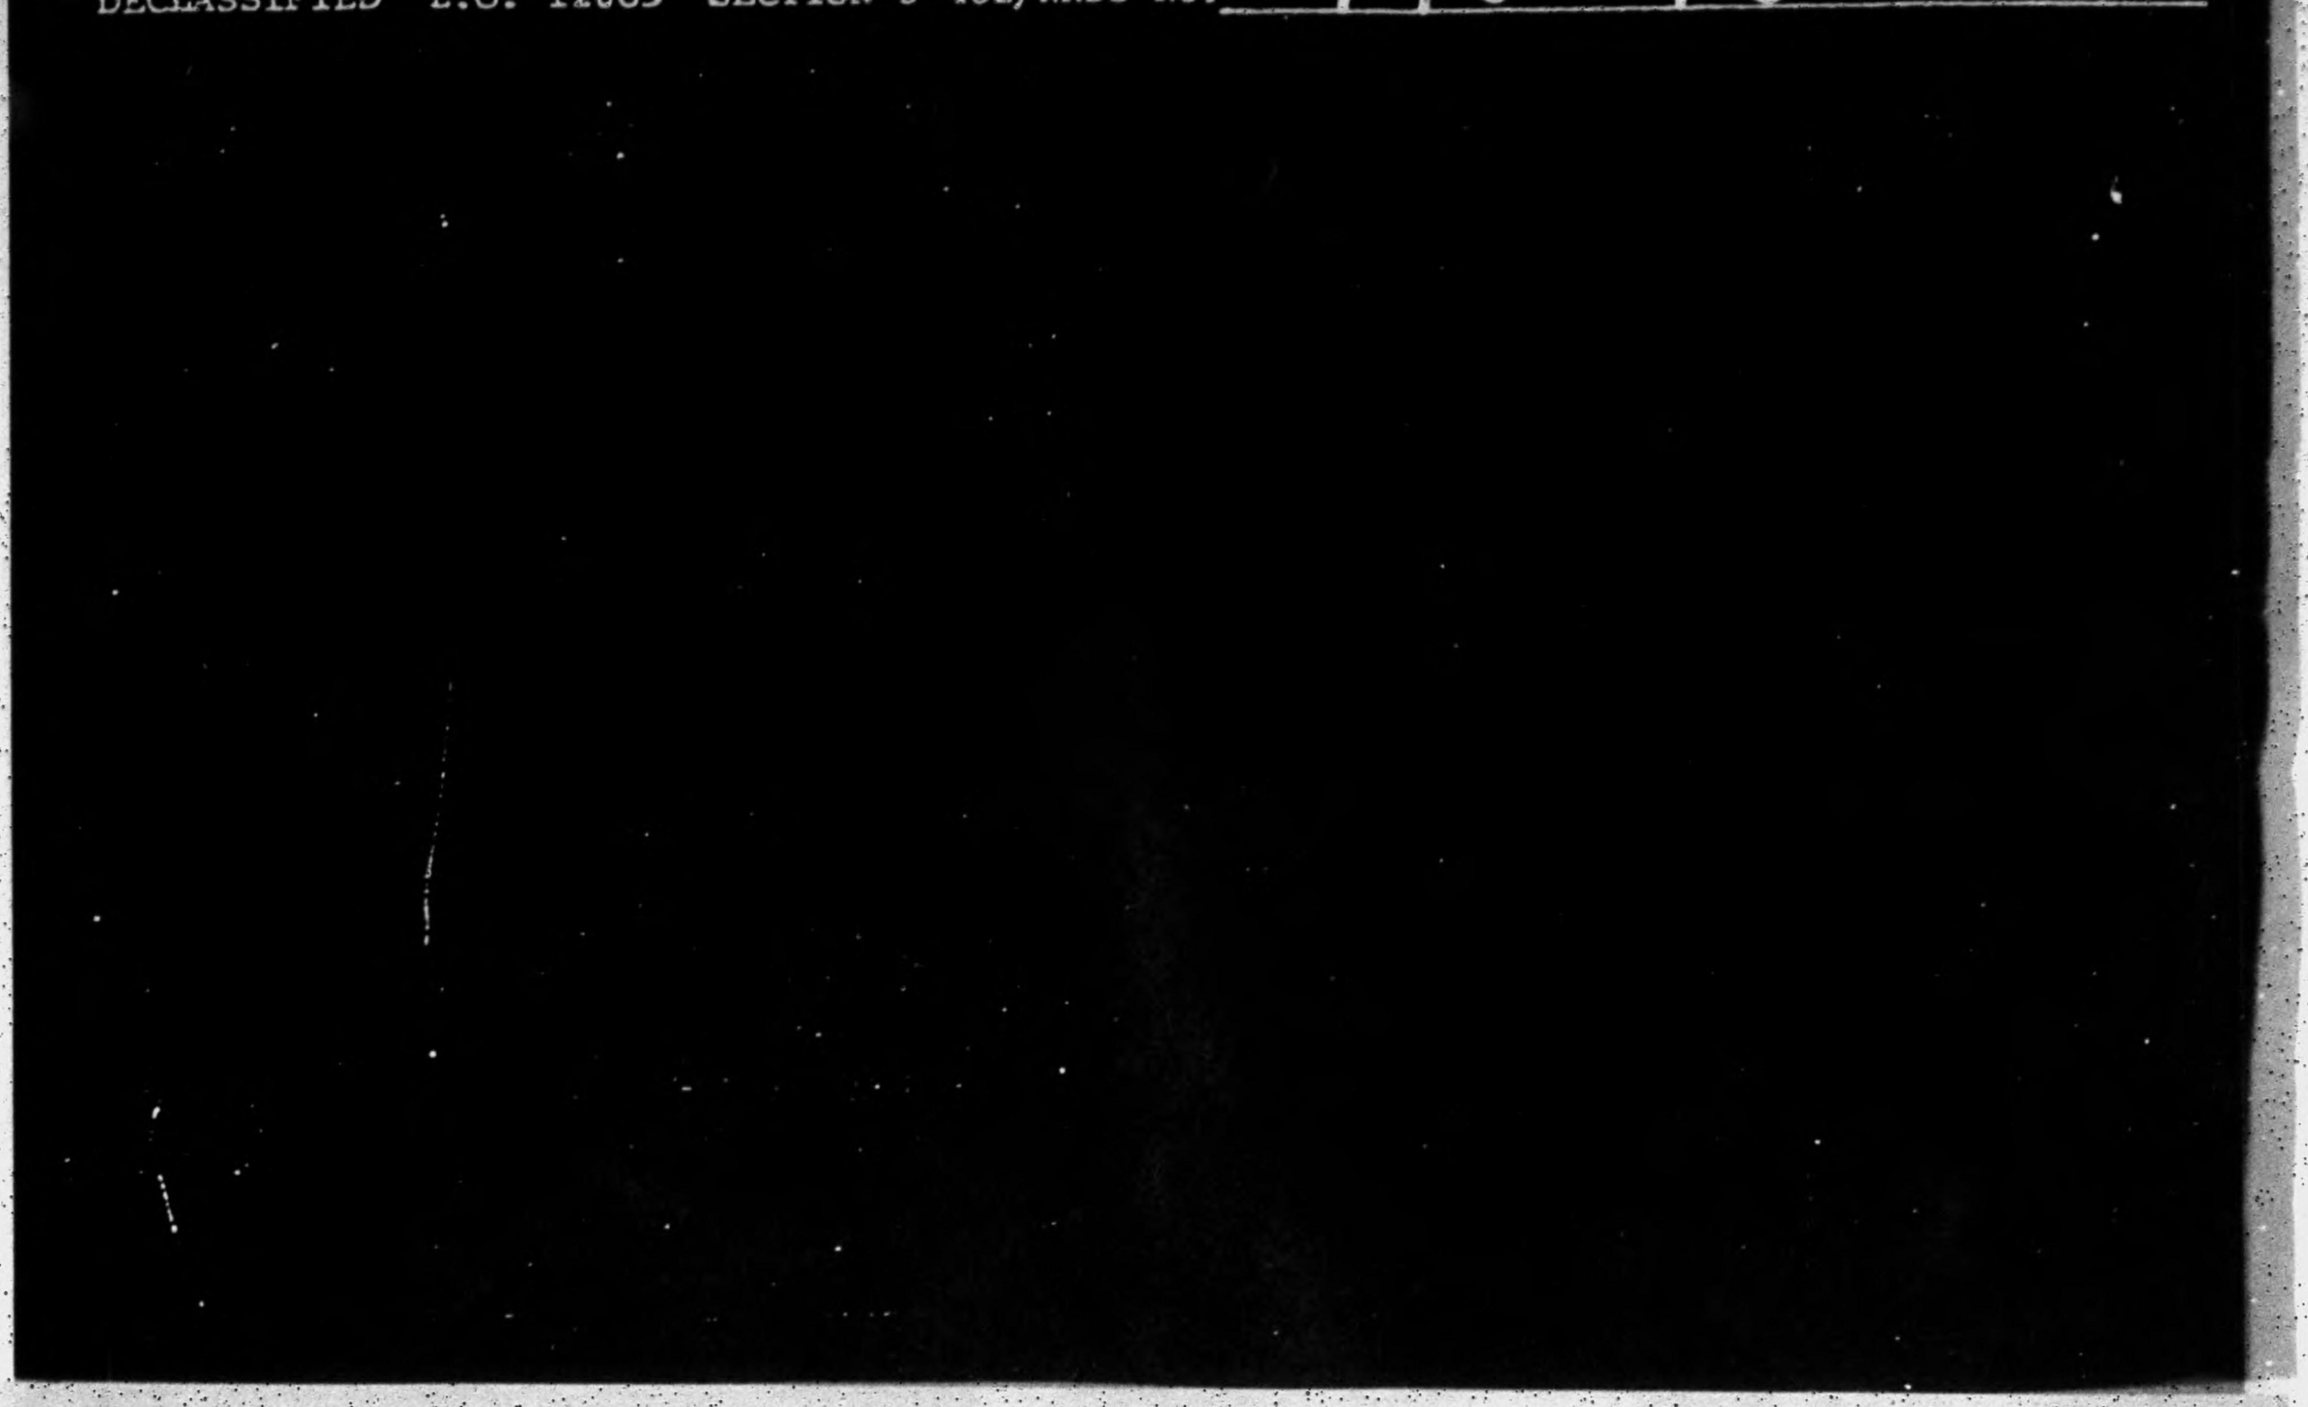

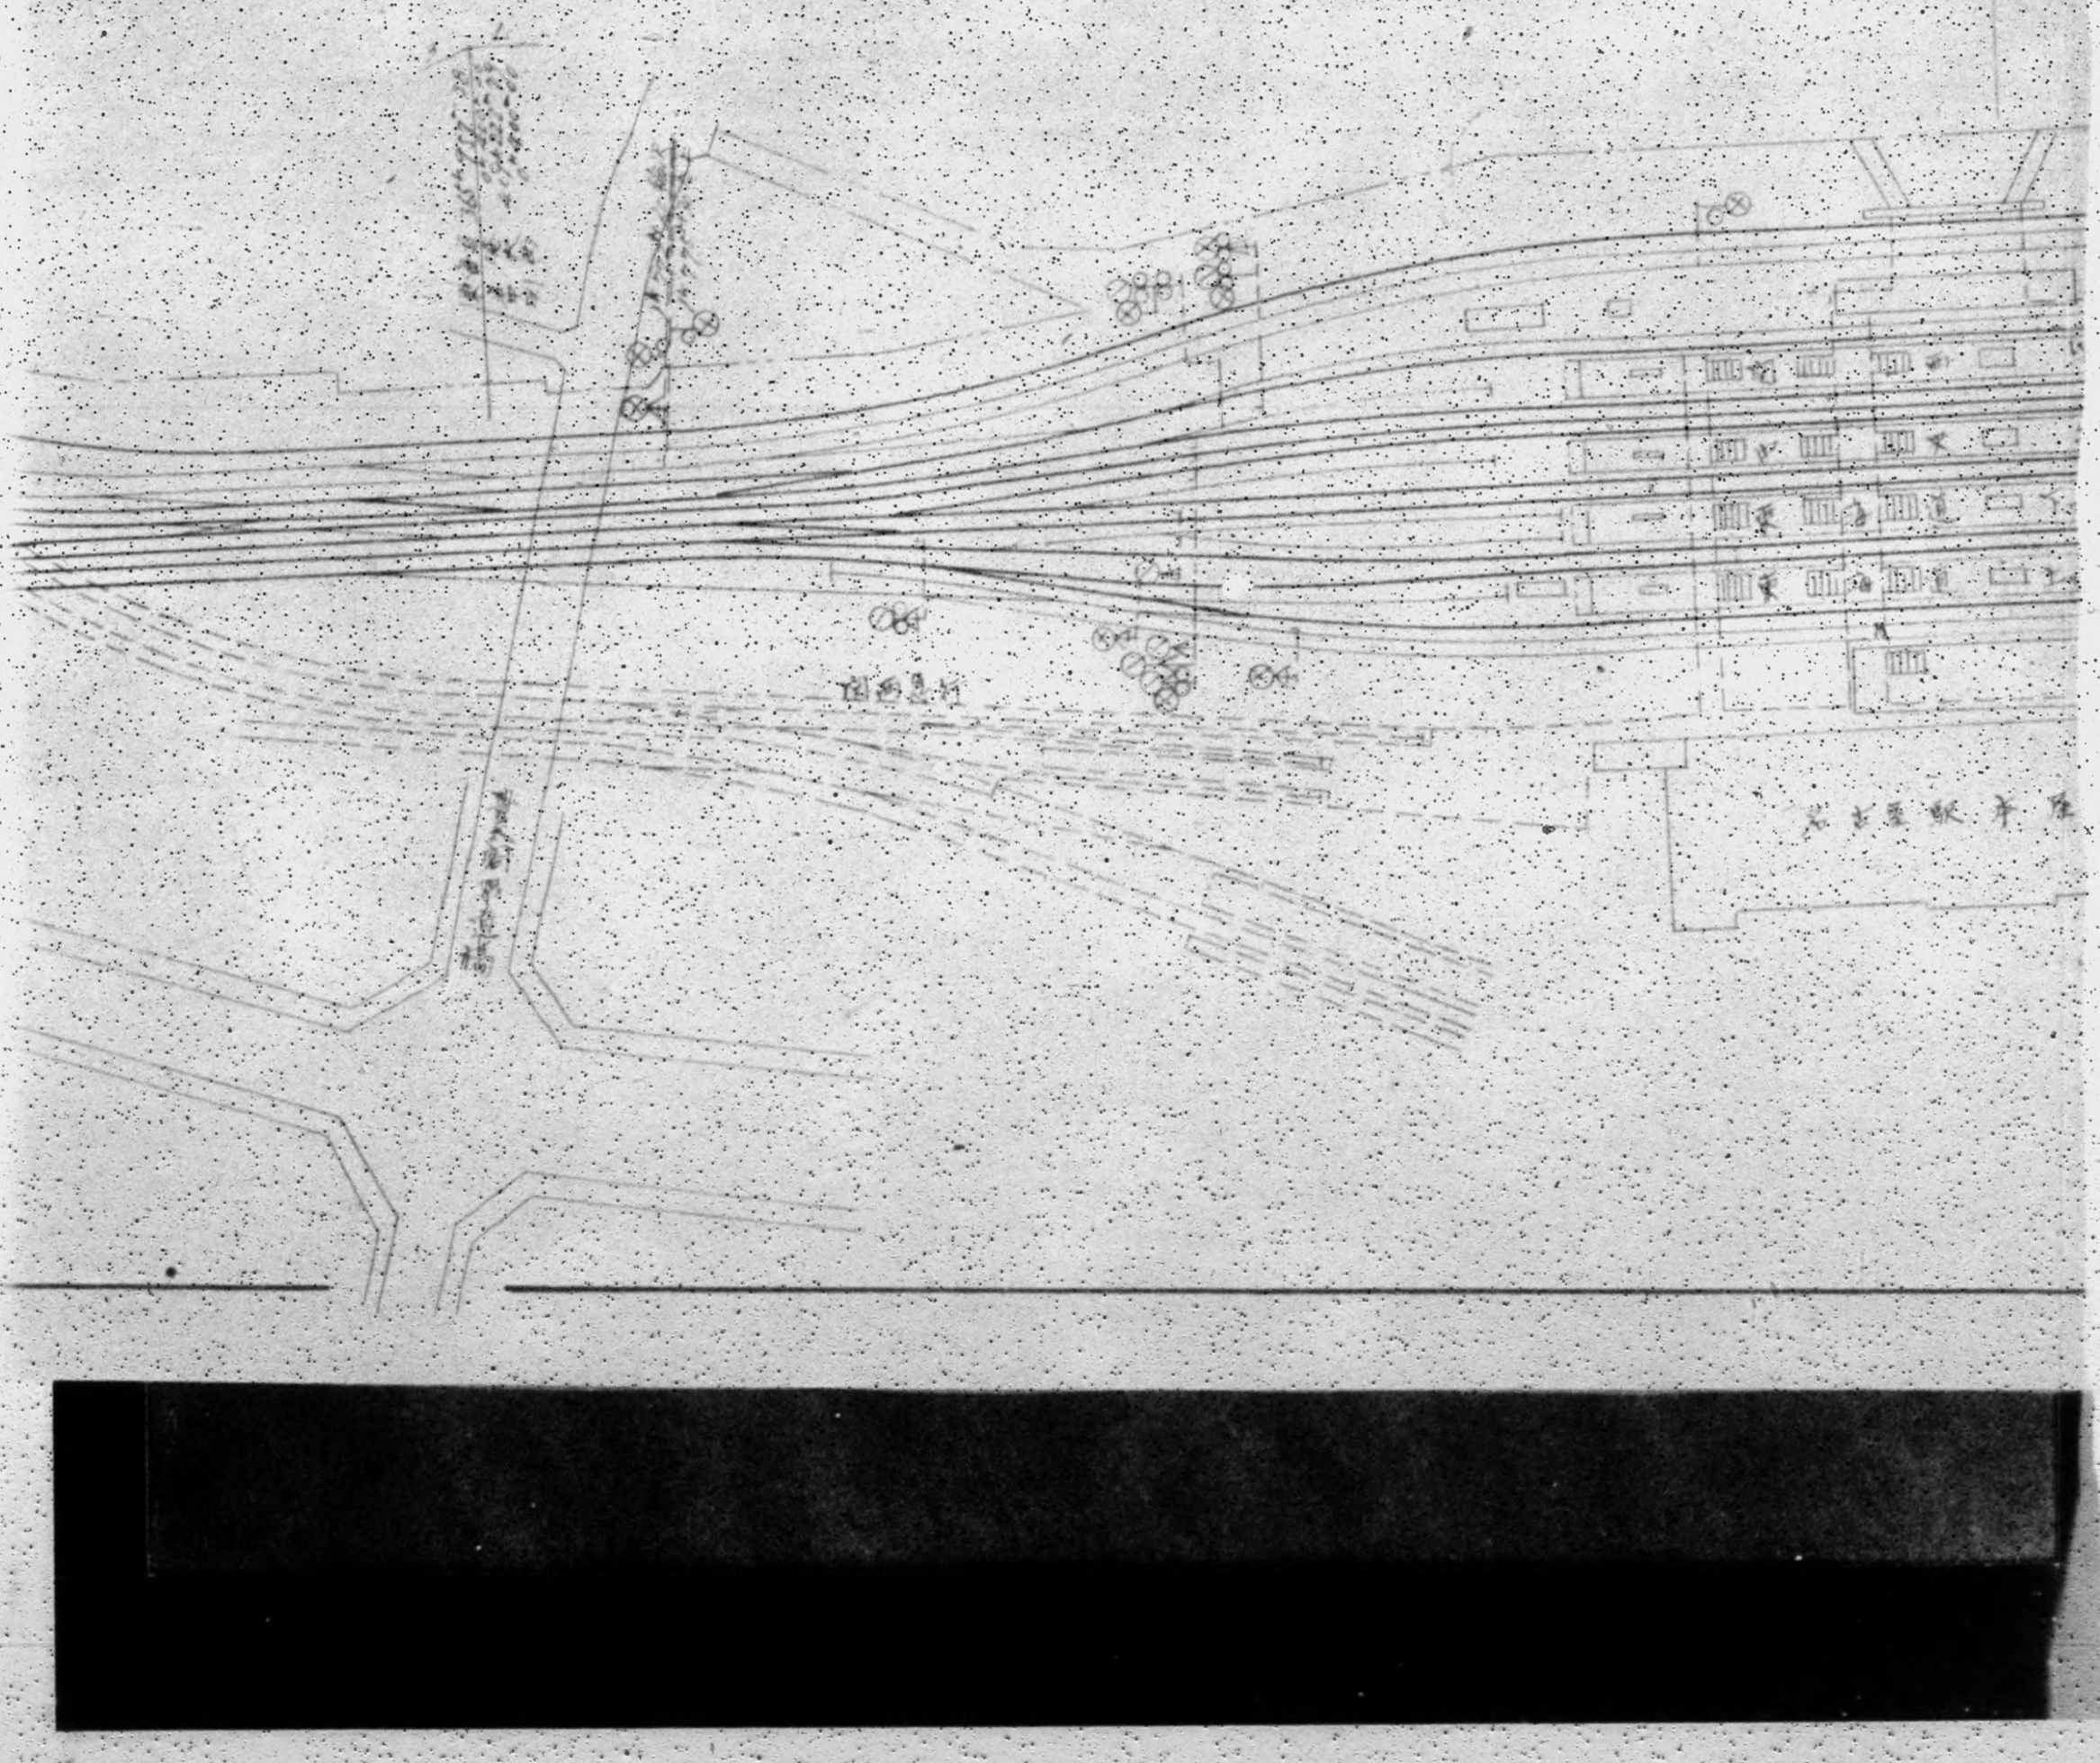

DECLASSIFIED E.O. 12065 SECTION 3 NSC MEMO

DECLASSIFIED E.O. 12065 SECTION 3 402/NNBS NO.

DECLASSIFIED E.O. 12065 SECTION 3 NSC/NARS NO.

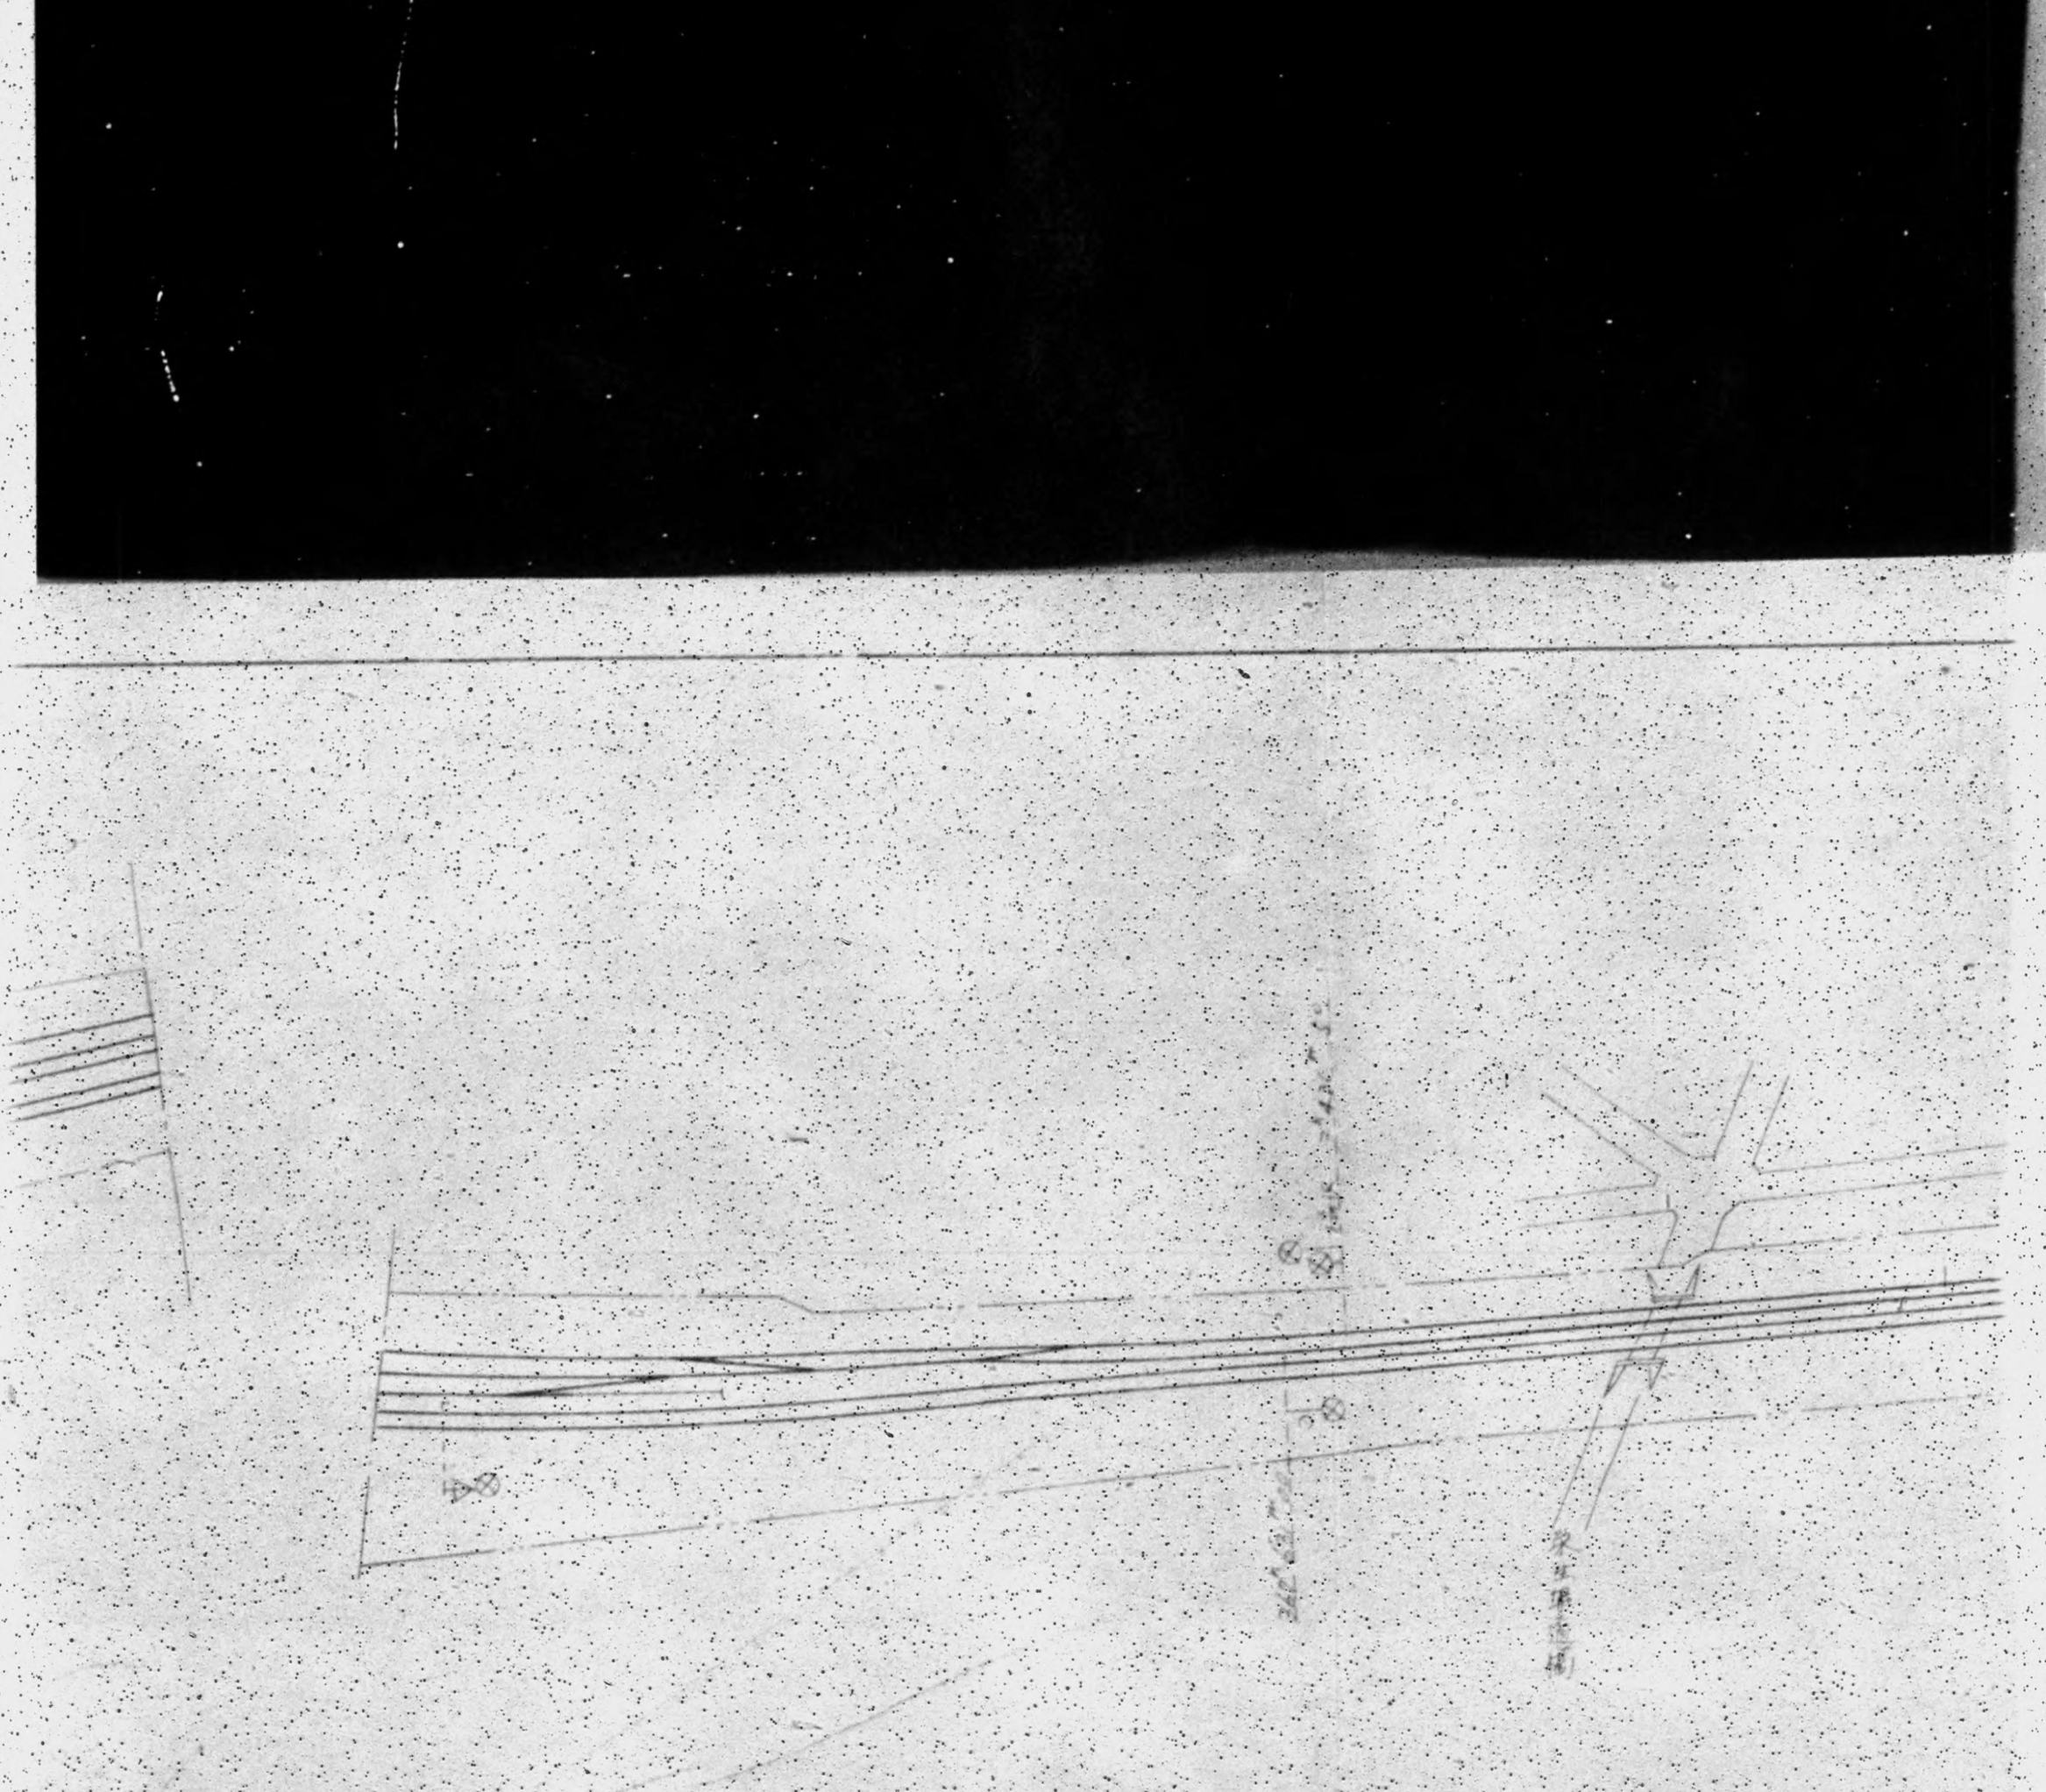

DECLASSIFIED E.O. 12958, SEC. 3.5

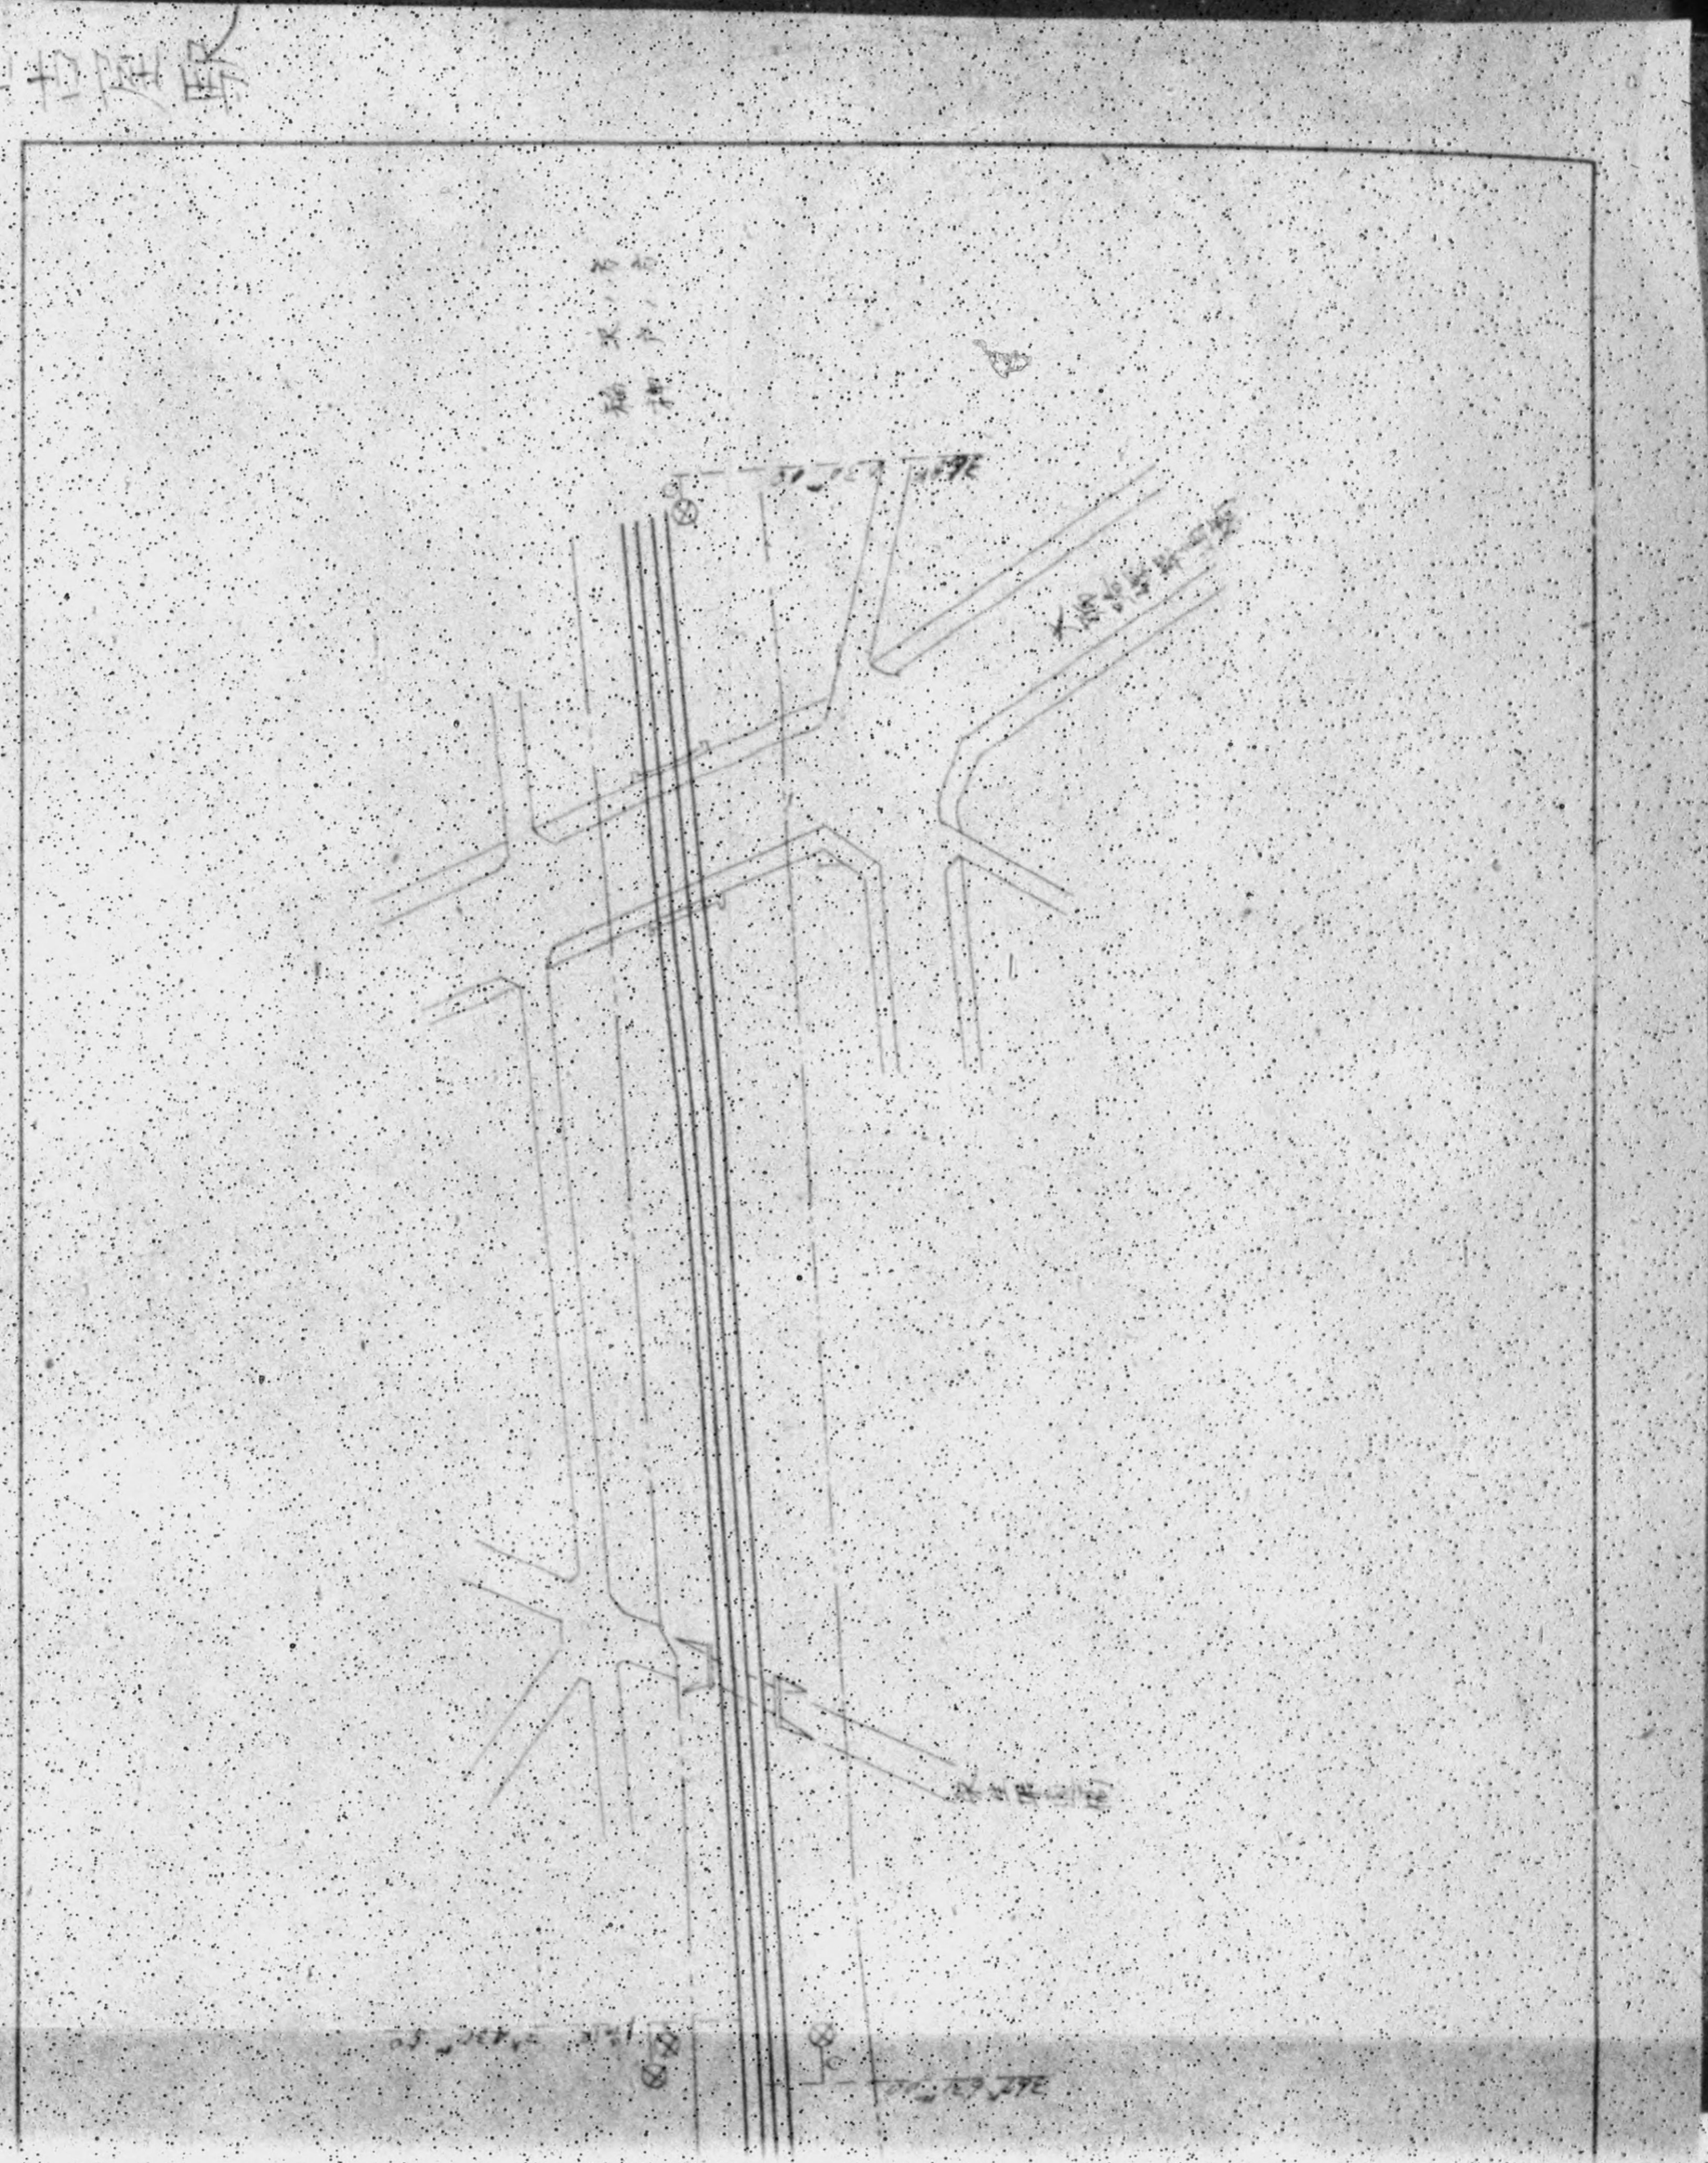

DECLASSIFIED: E.O. 12065 SECTION 3-303

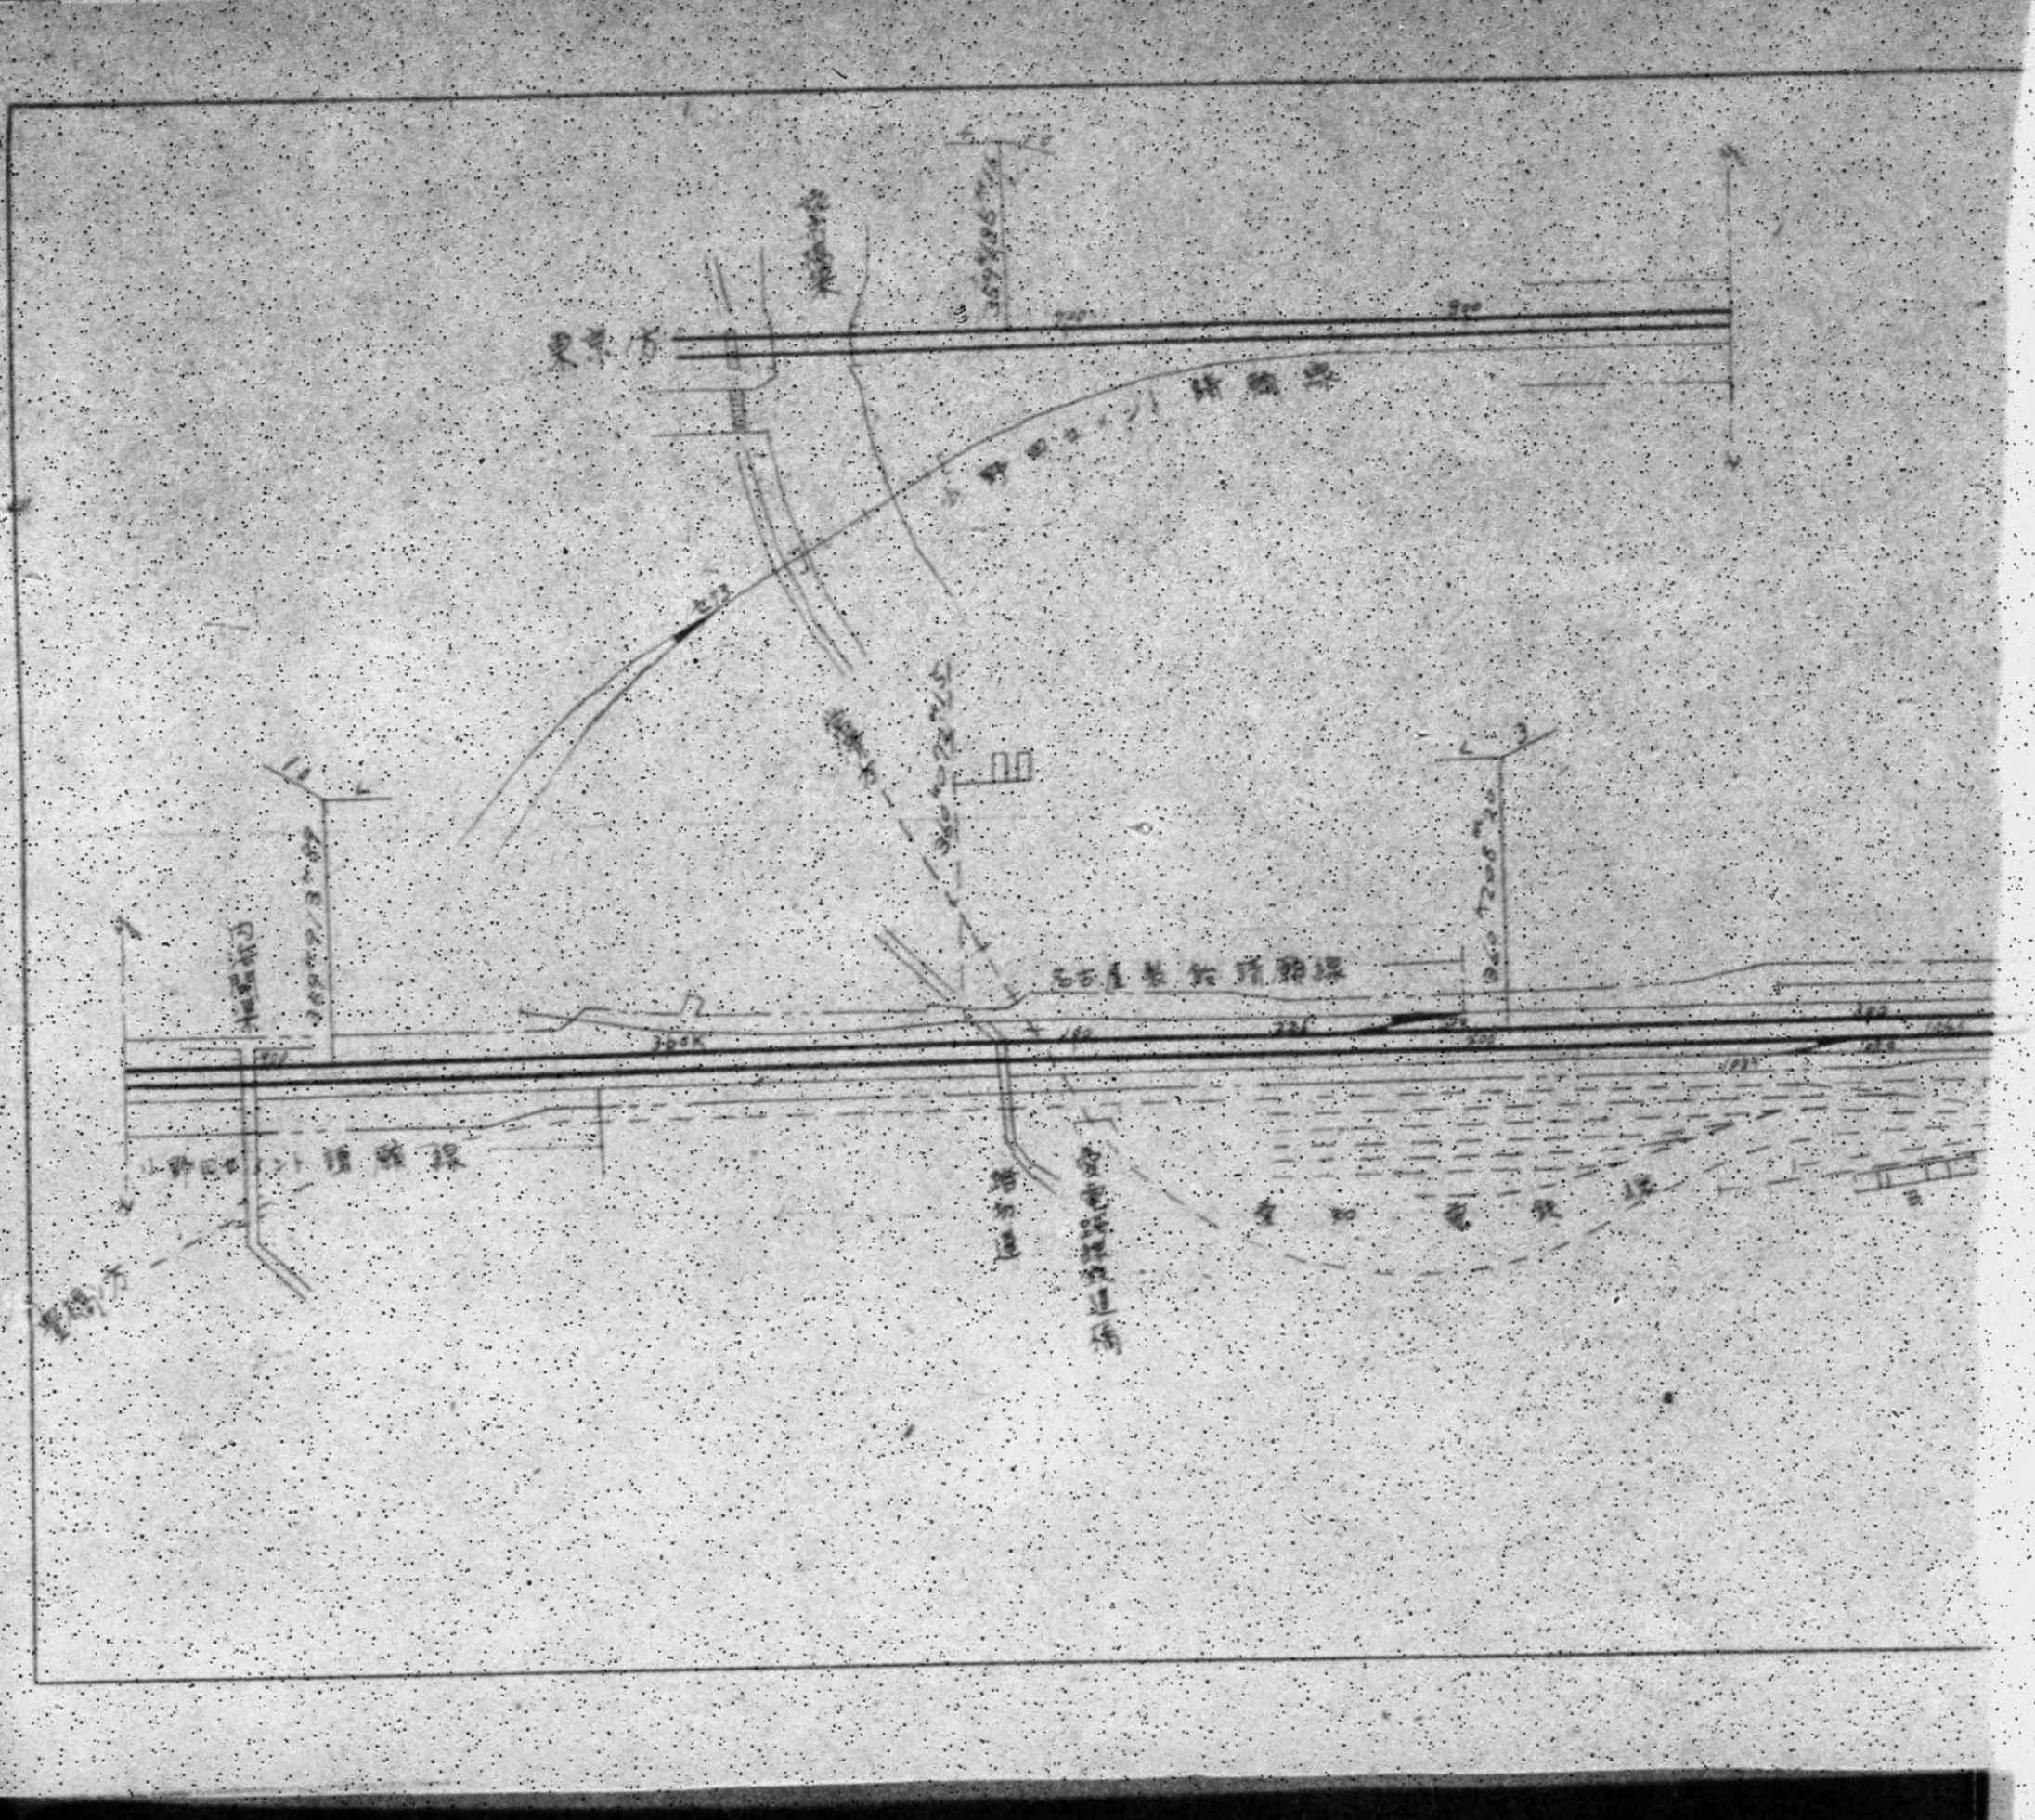

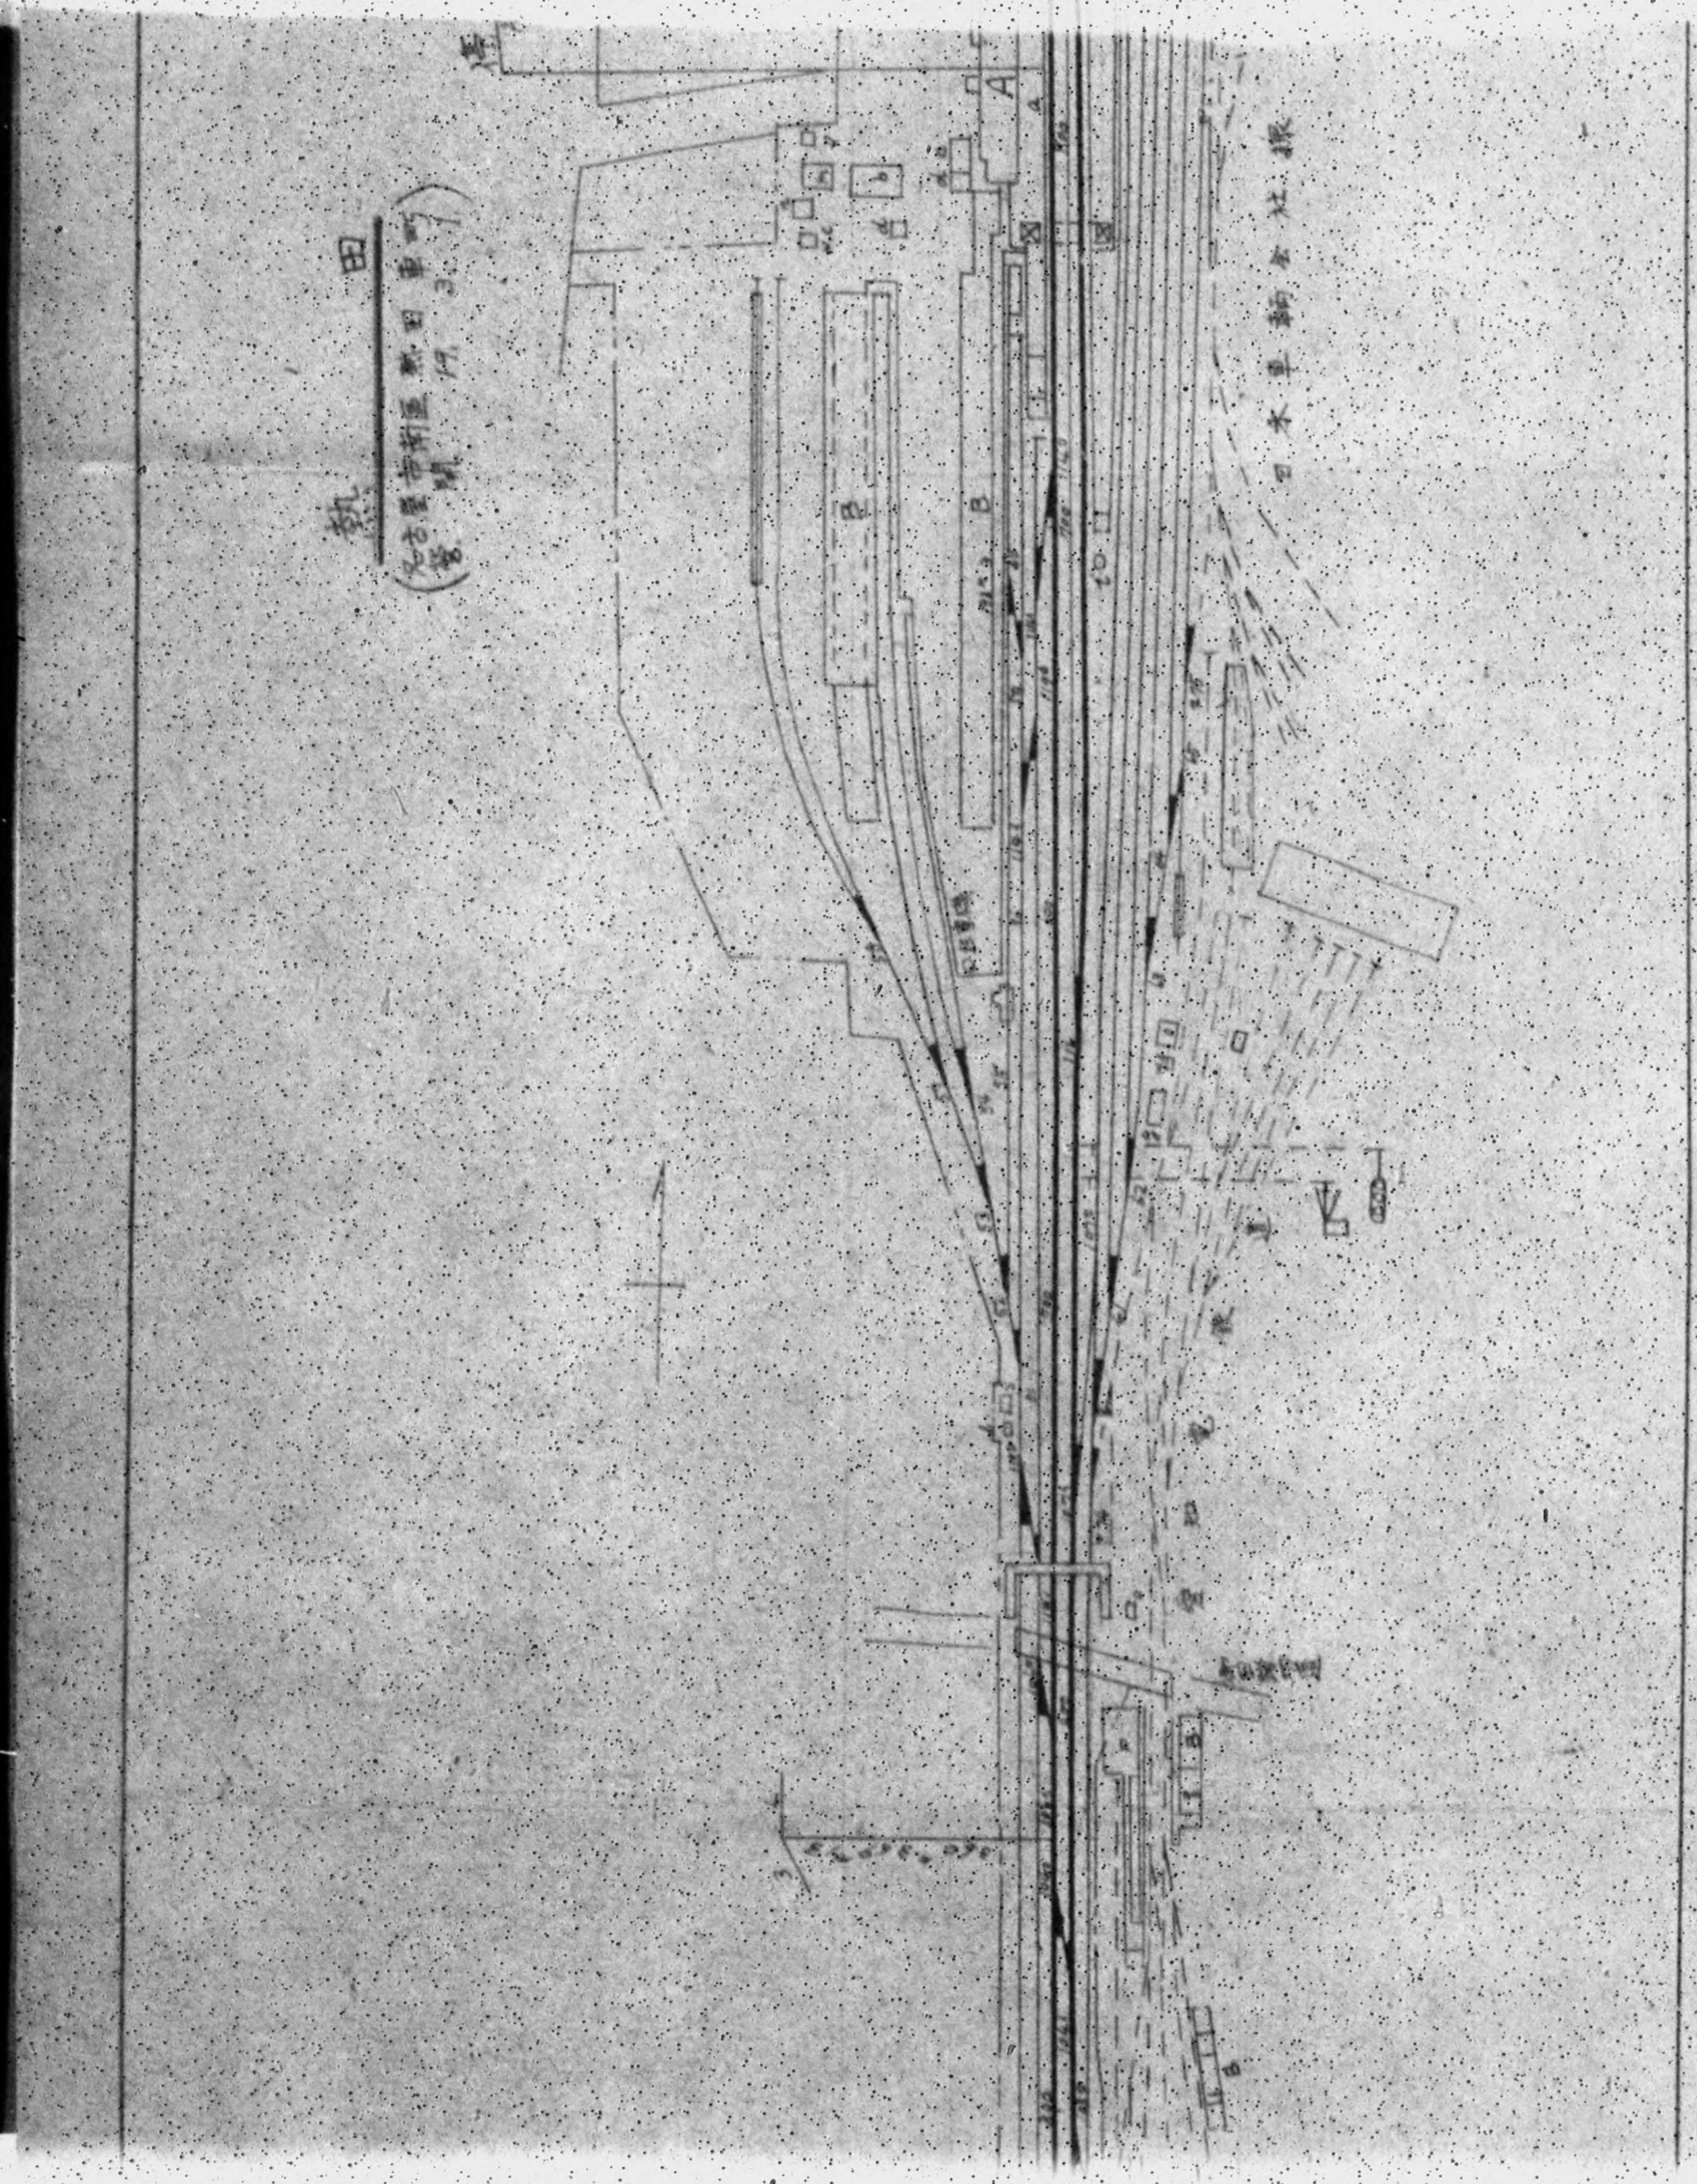

田
(新座駅西口車両
7代 3: 1)
倍 3.6㎞ 8.1㎞ (東武)
A
a
b
c
d
e
f
g
h
i
j
k
24.37
3.76
2.38
2.91
2.76
2.14
2.76
2.02
2.37
2.36
2.37
2.36
2.37
2.36

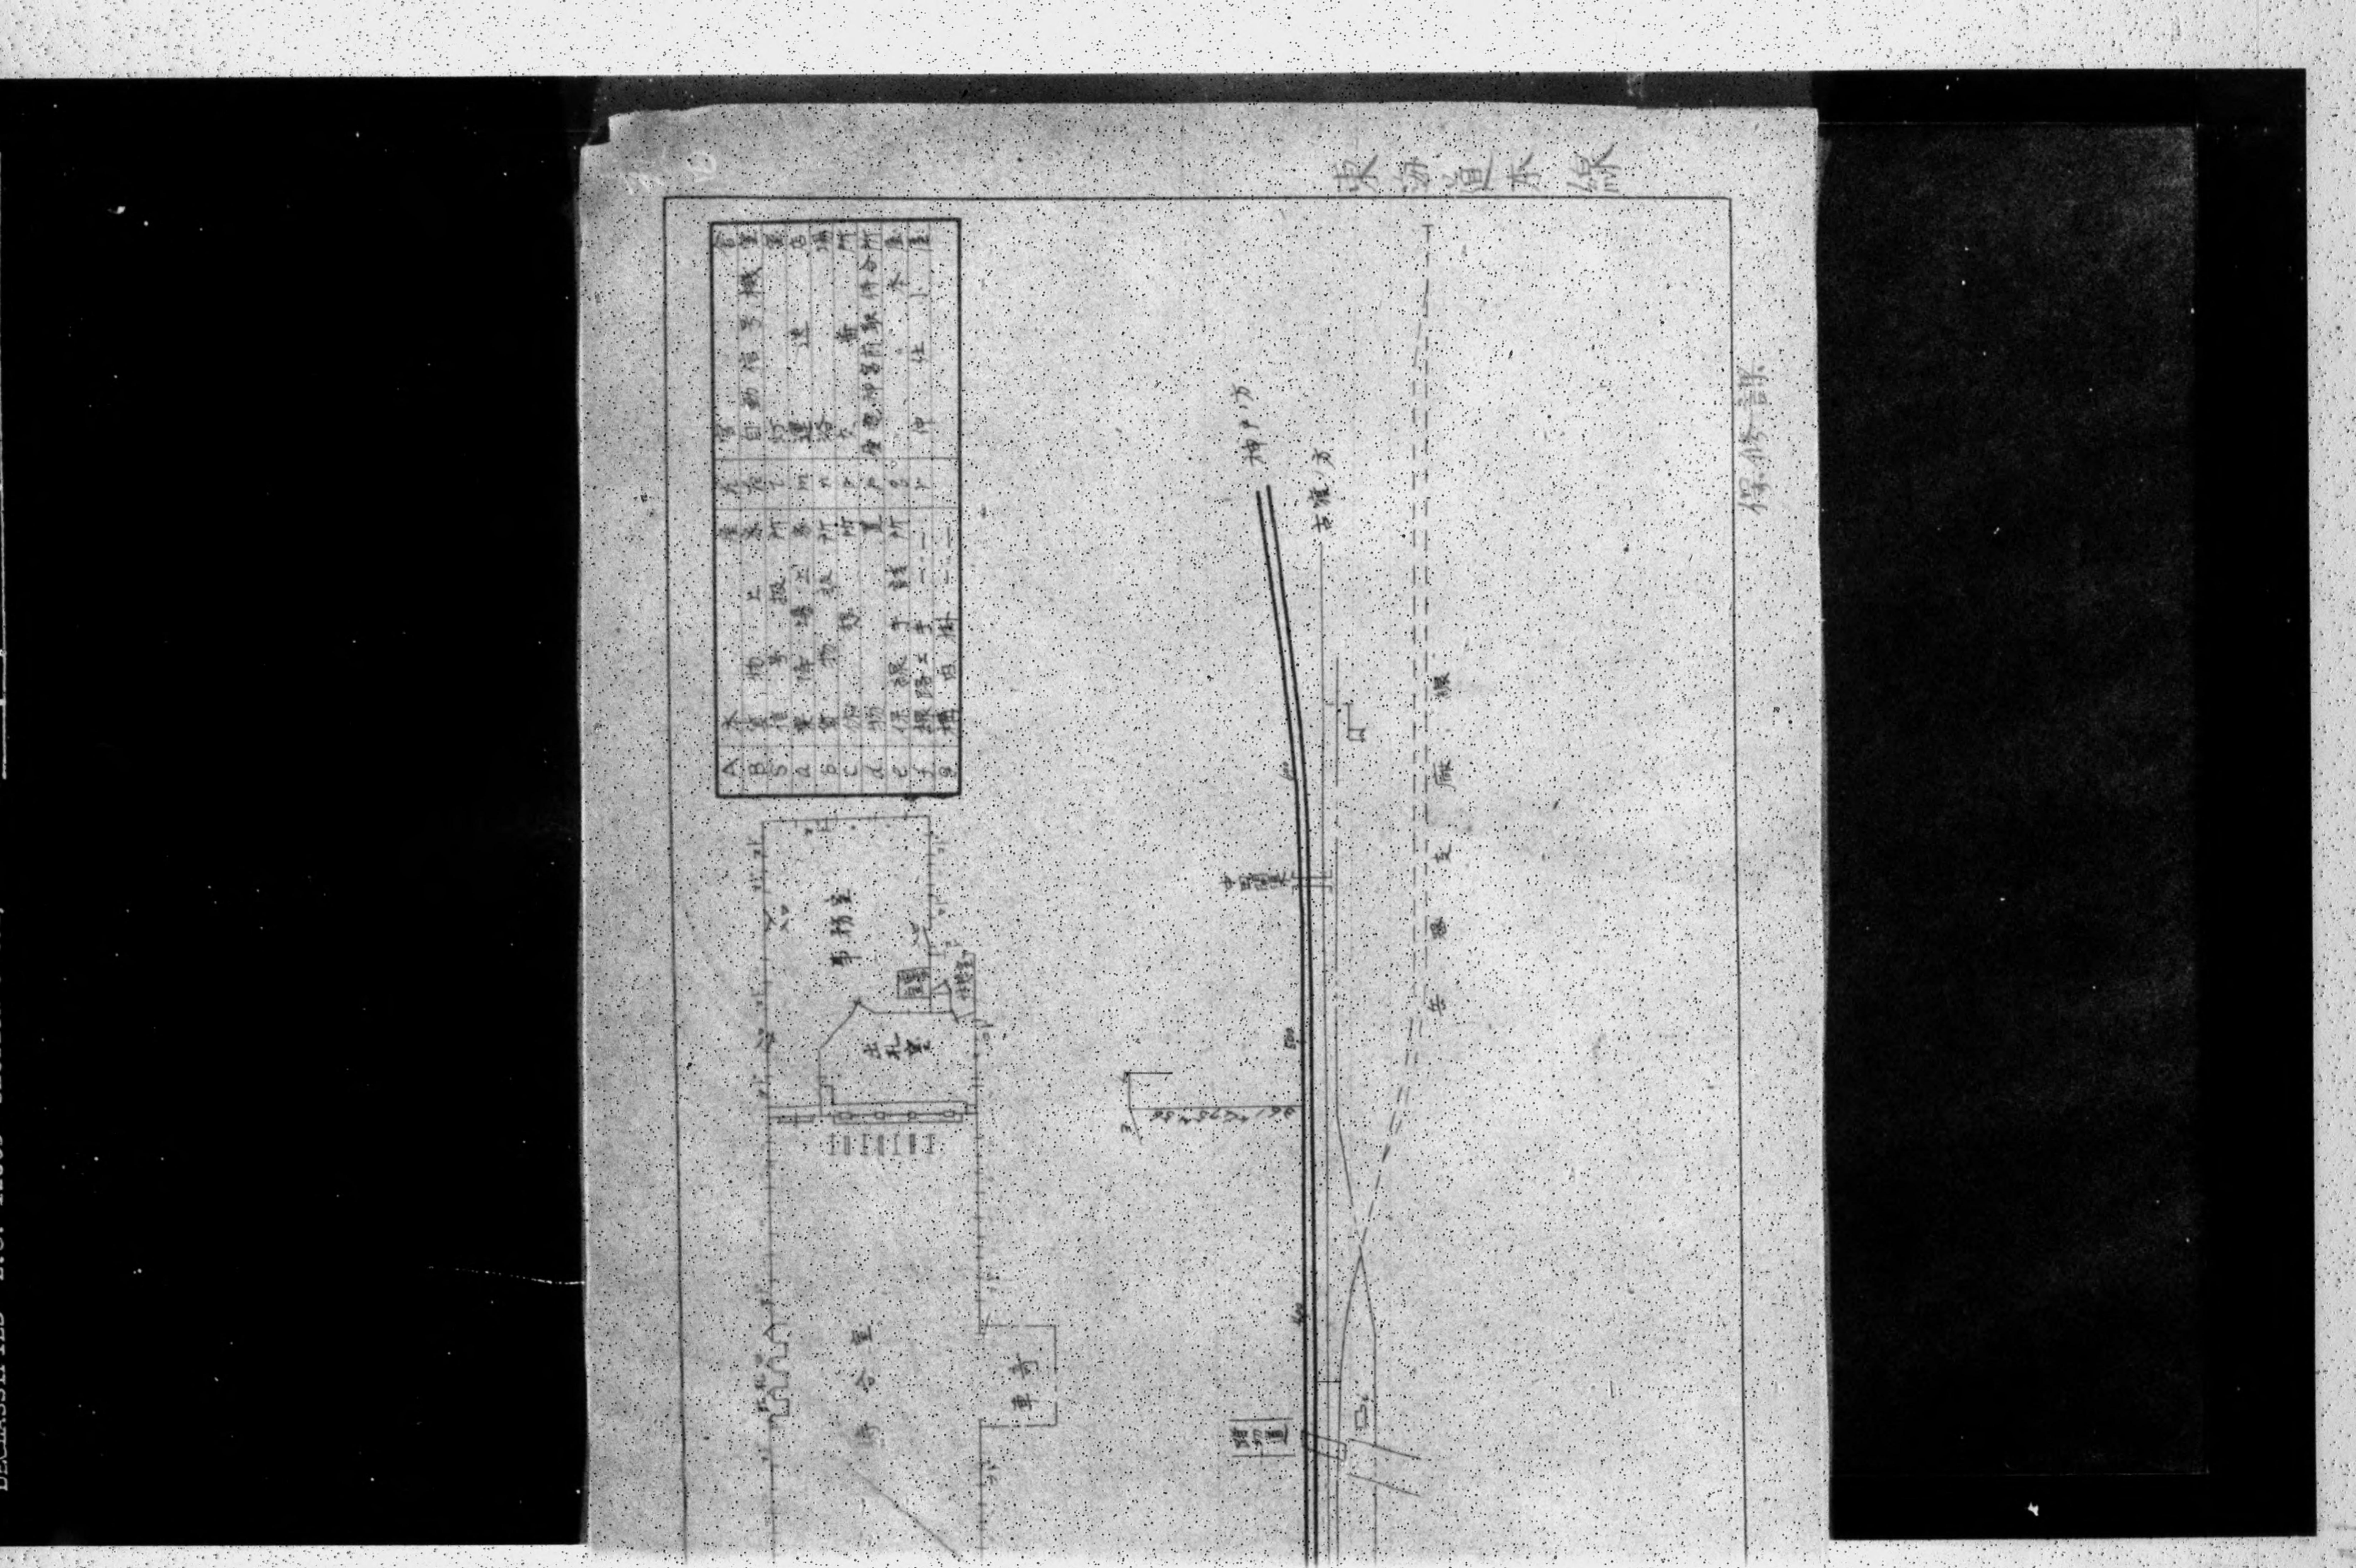

DECLASSIFIED E.O. 12065 SECTION 3 402/NARS DATE

DECLASSIFIED E.O. 12065 SECTION 3 NND/NARS DATE

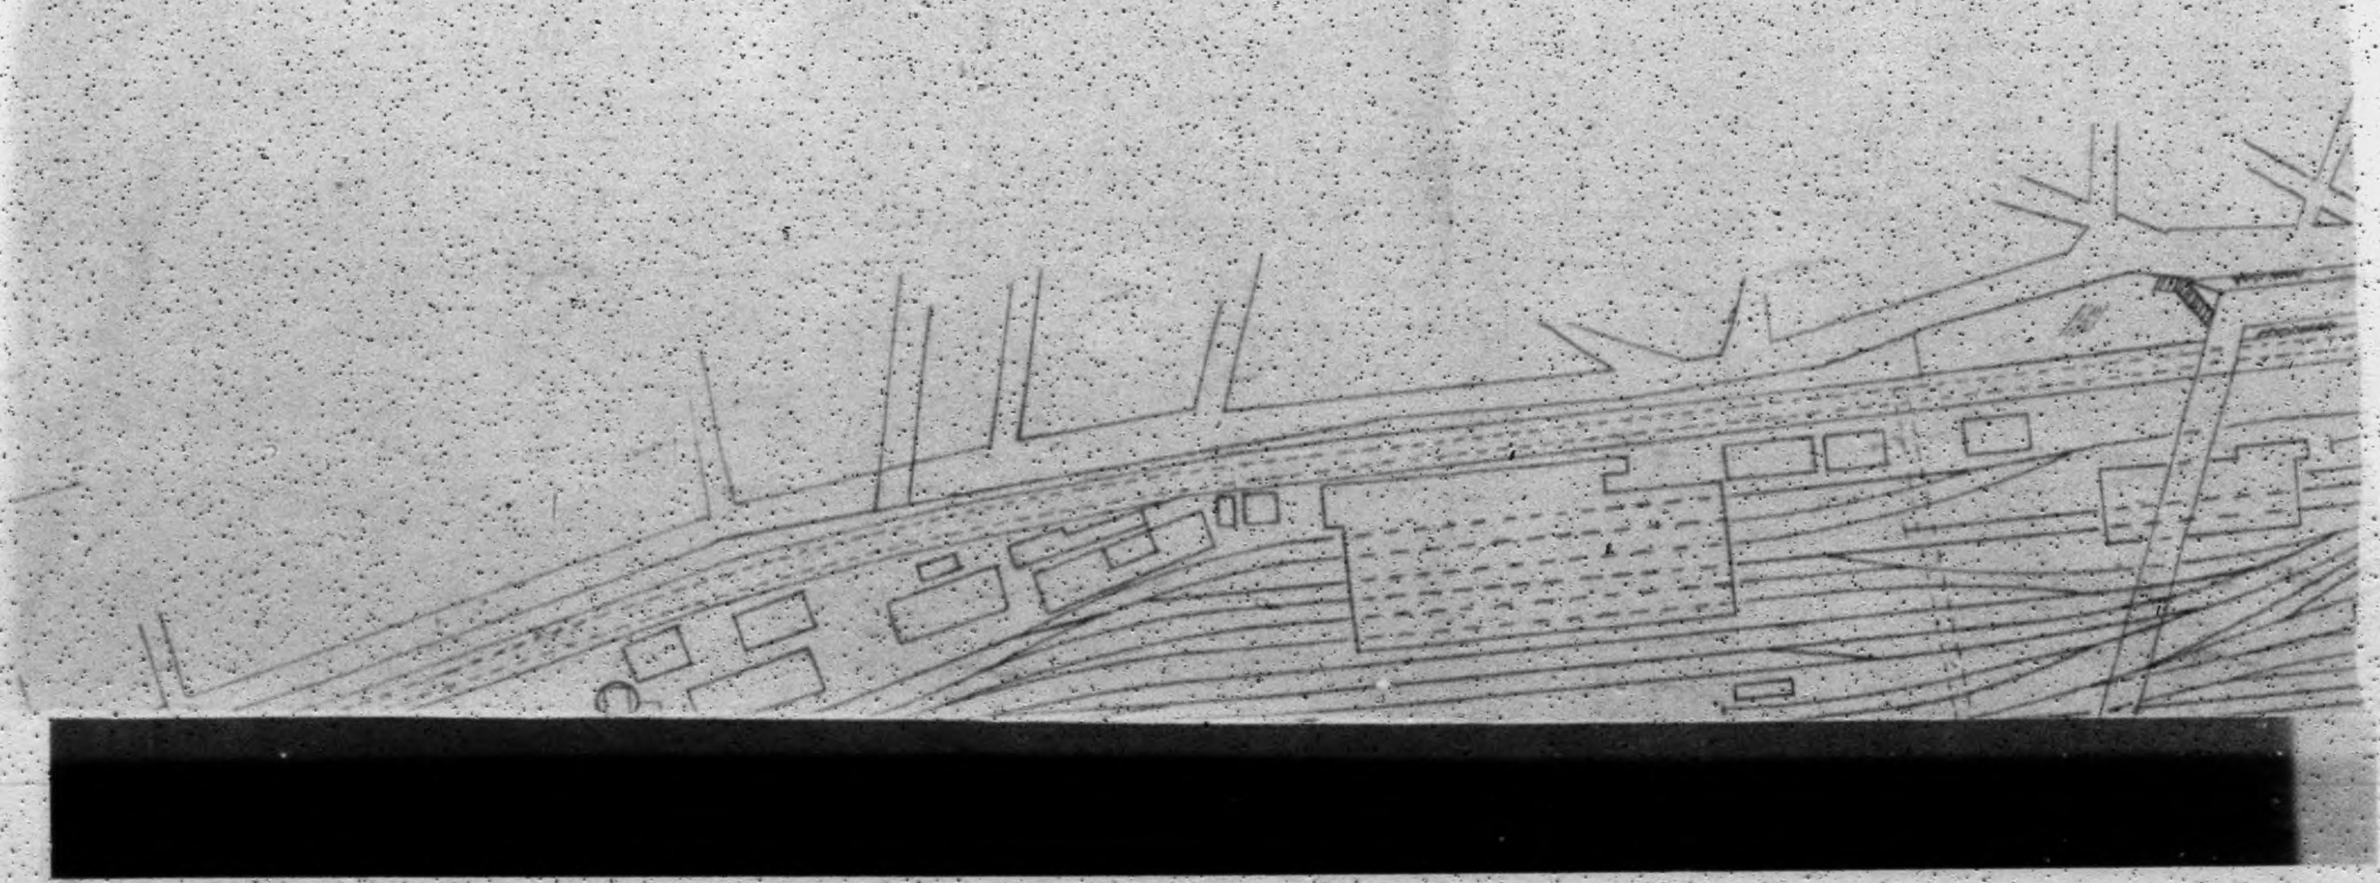

DECLASSIFIED - E.O. 12065 - SECTION 3 (b)

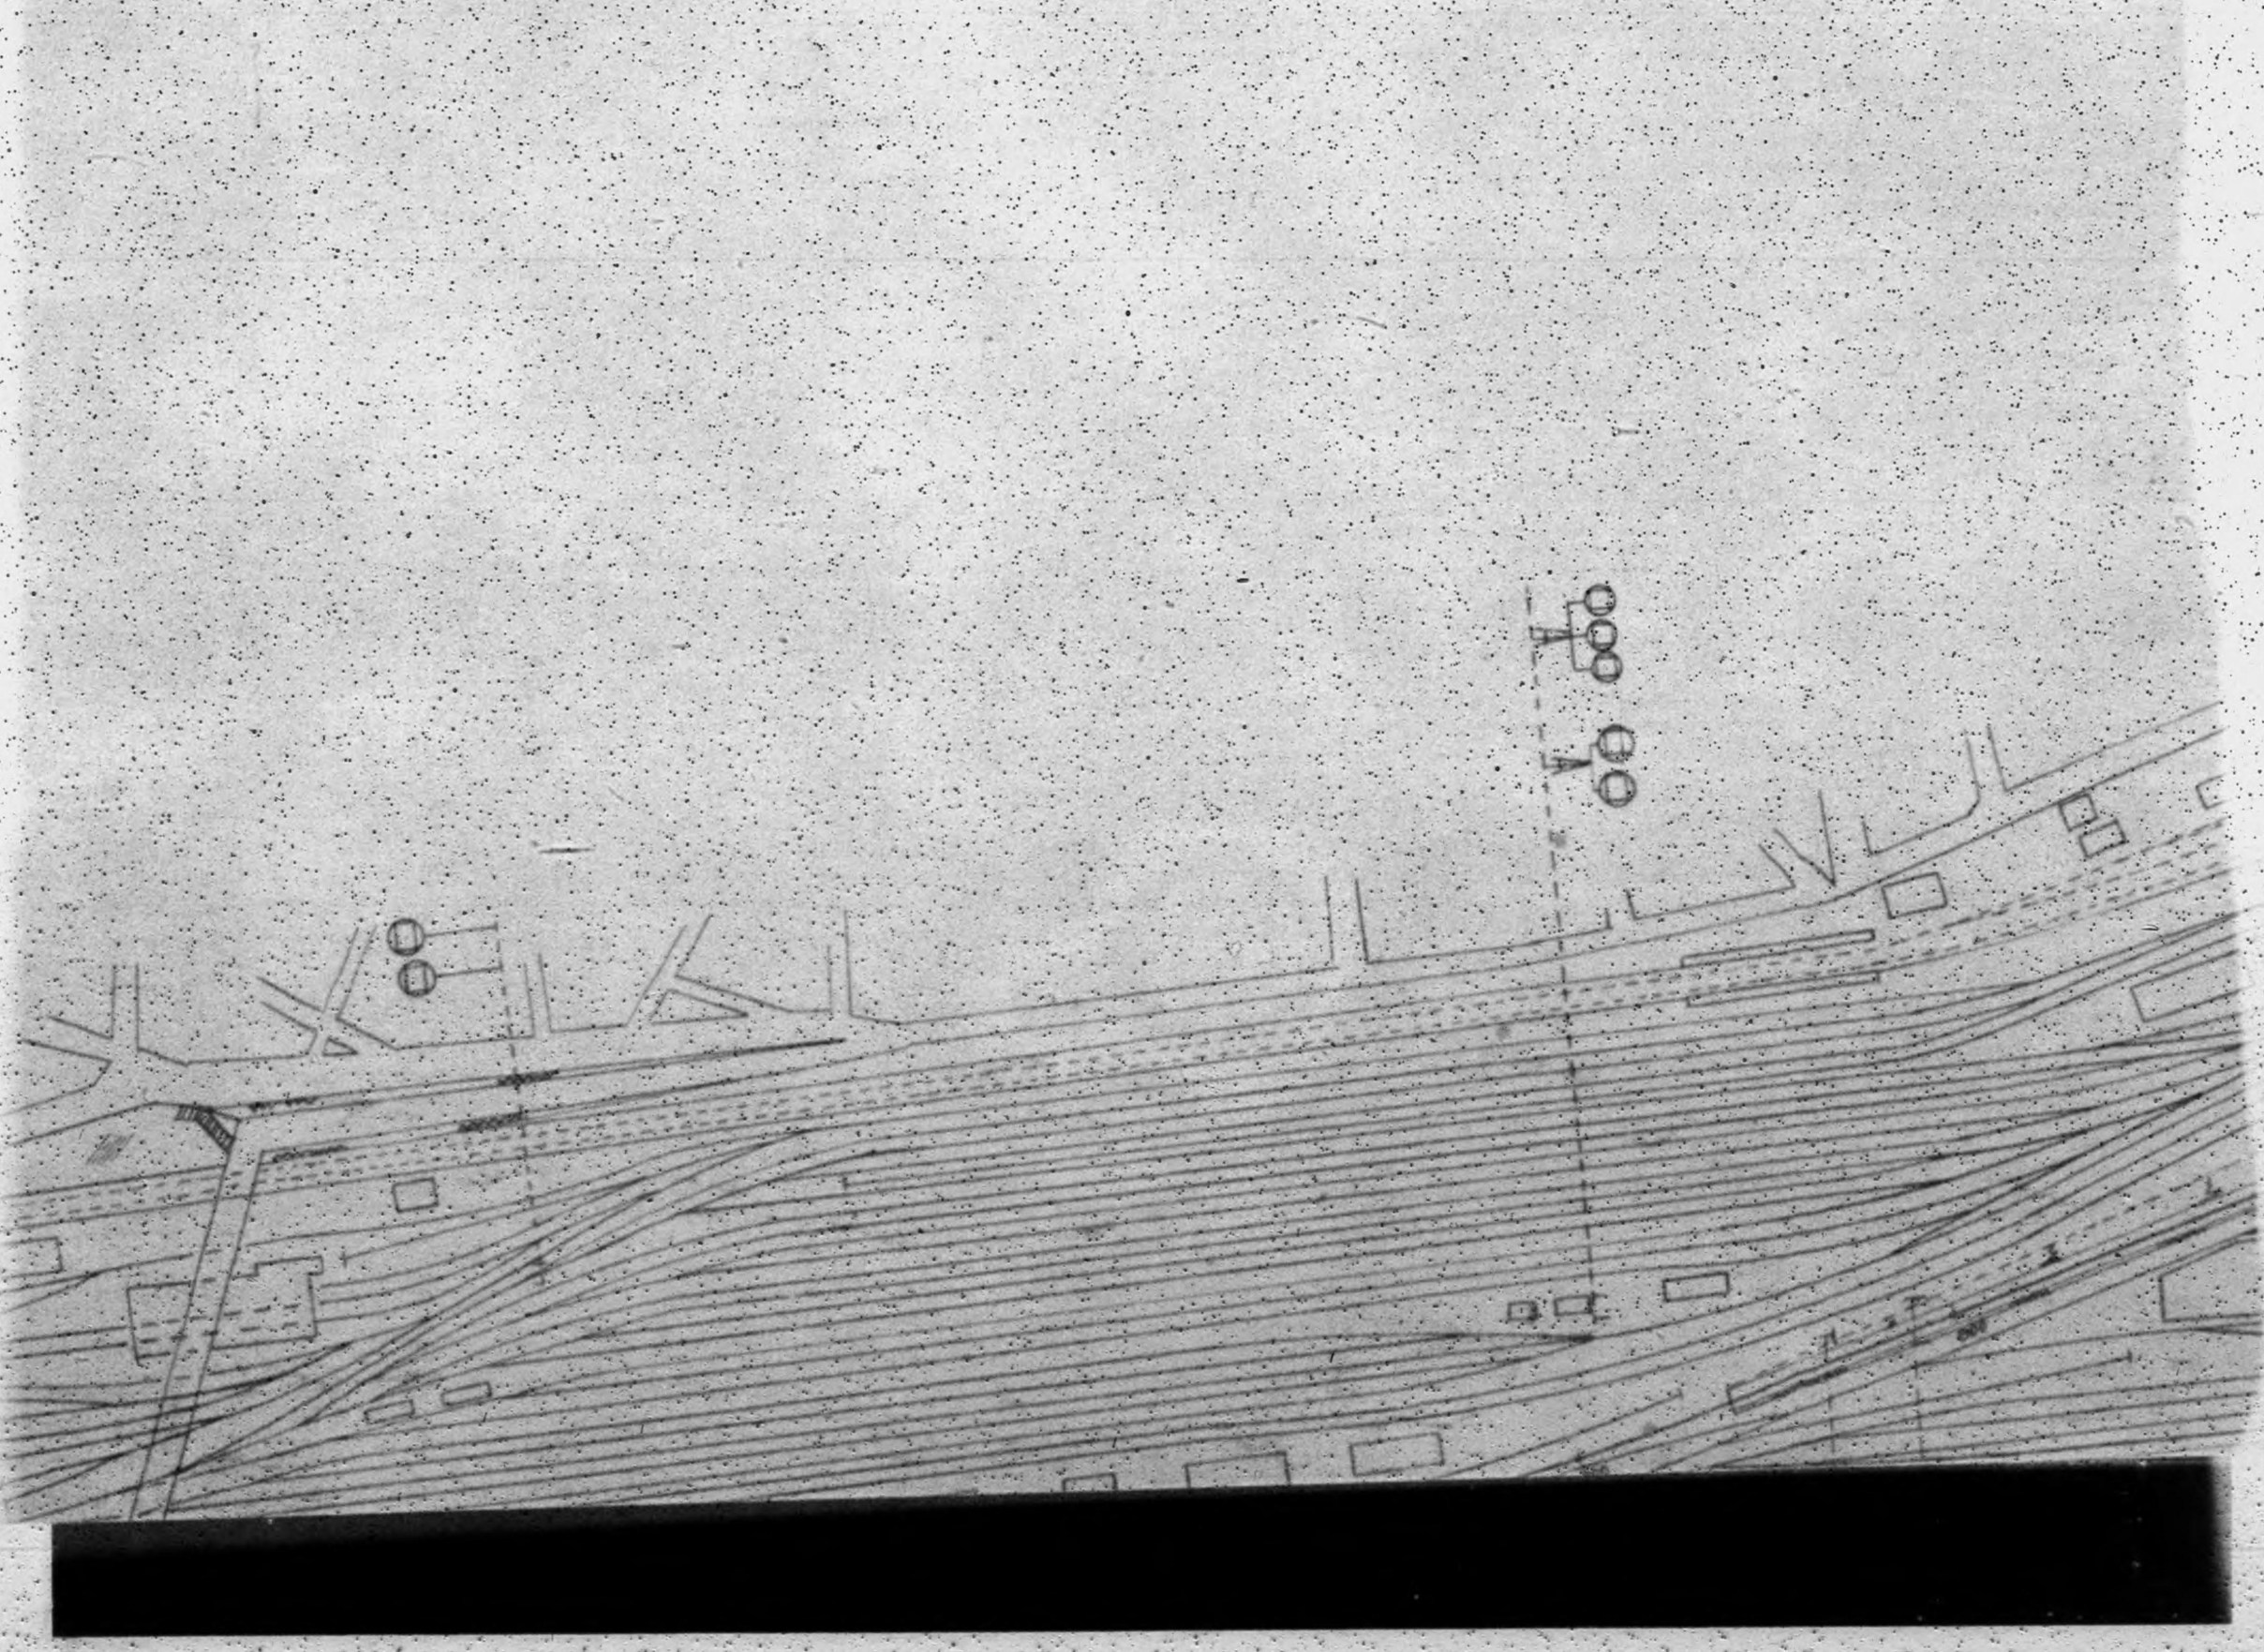

DECLASSIFIED E.O. 12065 SECTION 3 NSC MEMO

DECLASSIFIED E.O. 12065 SECTION 3 NRS NO.

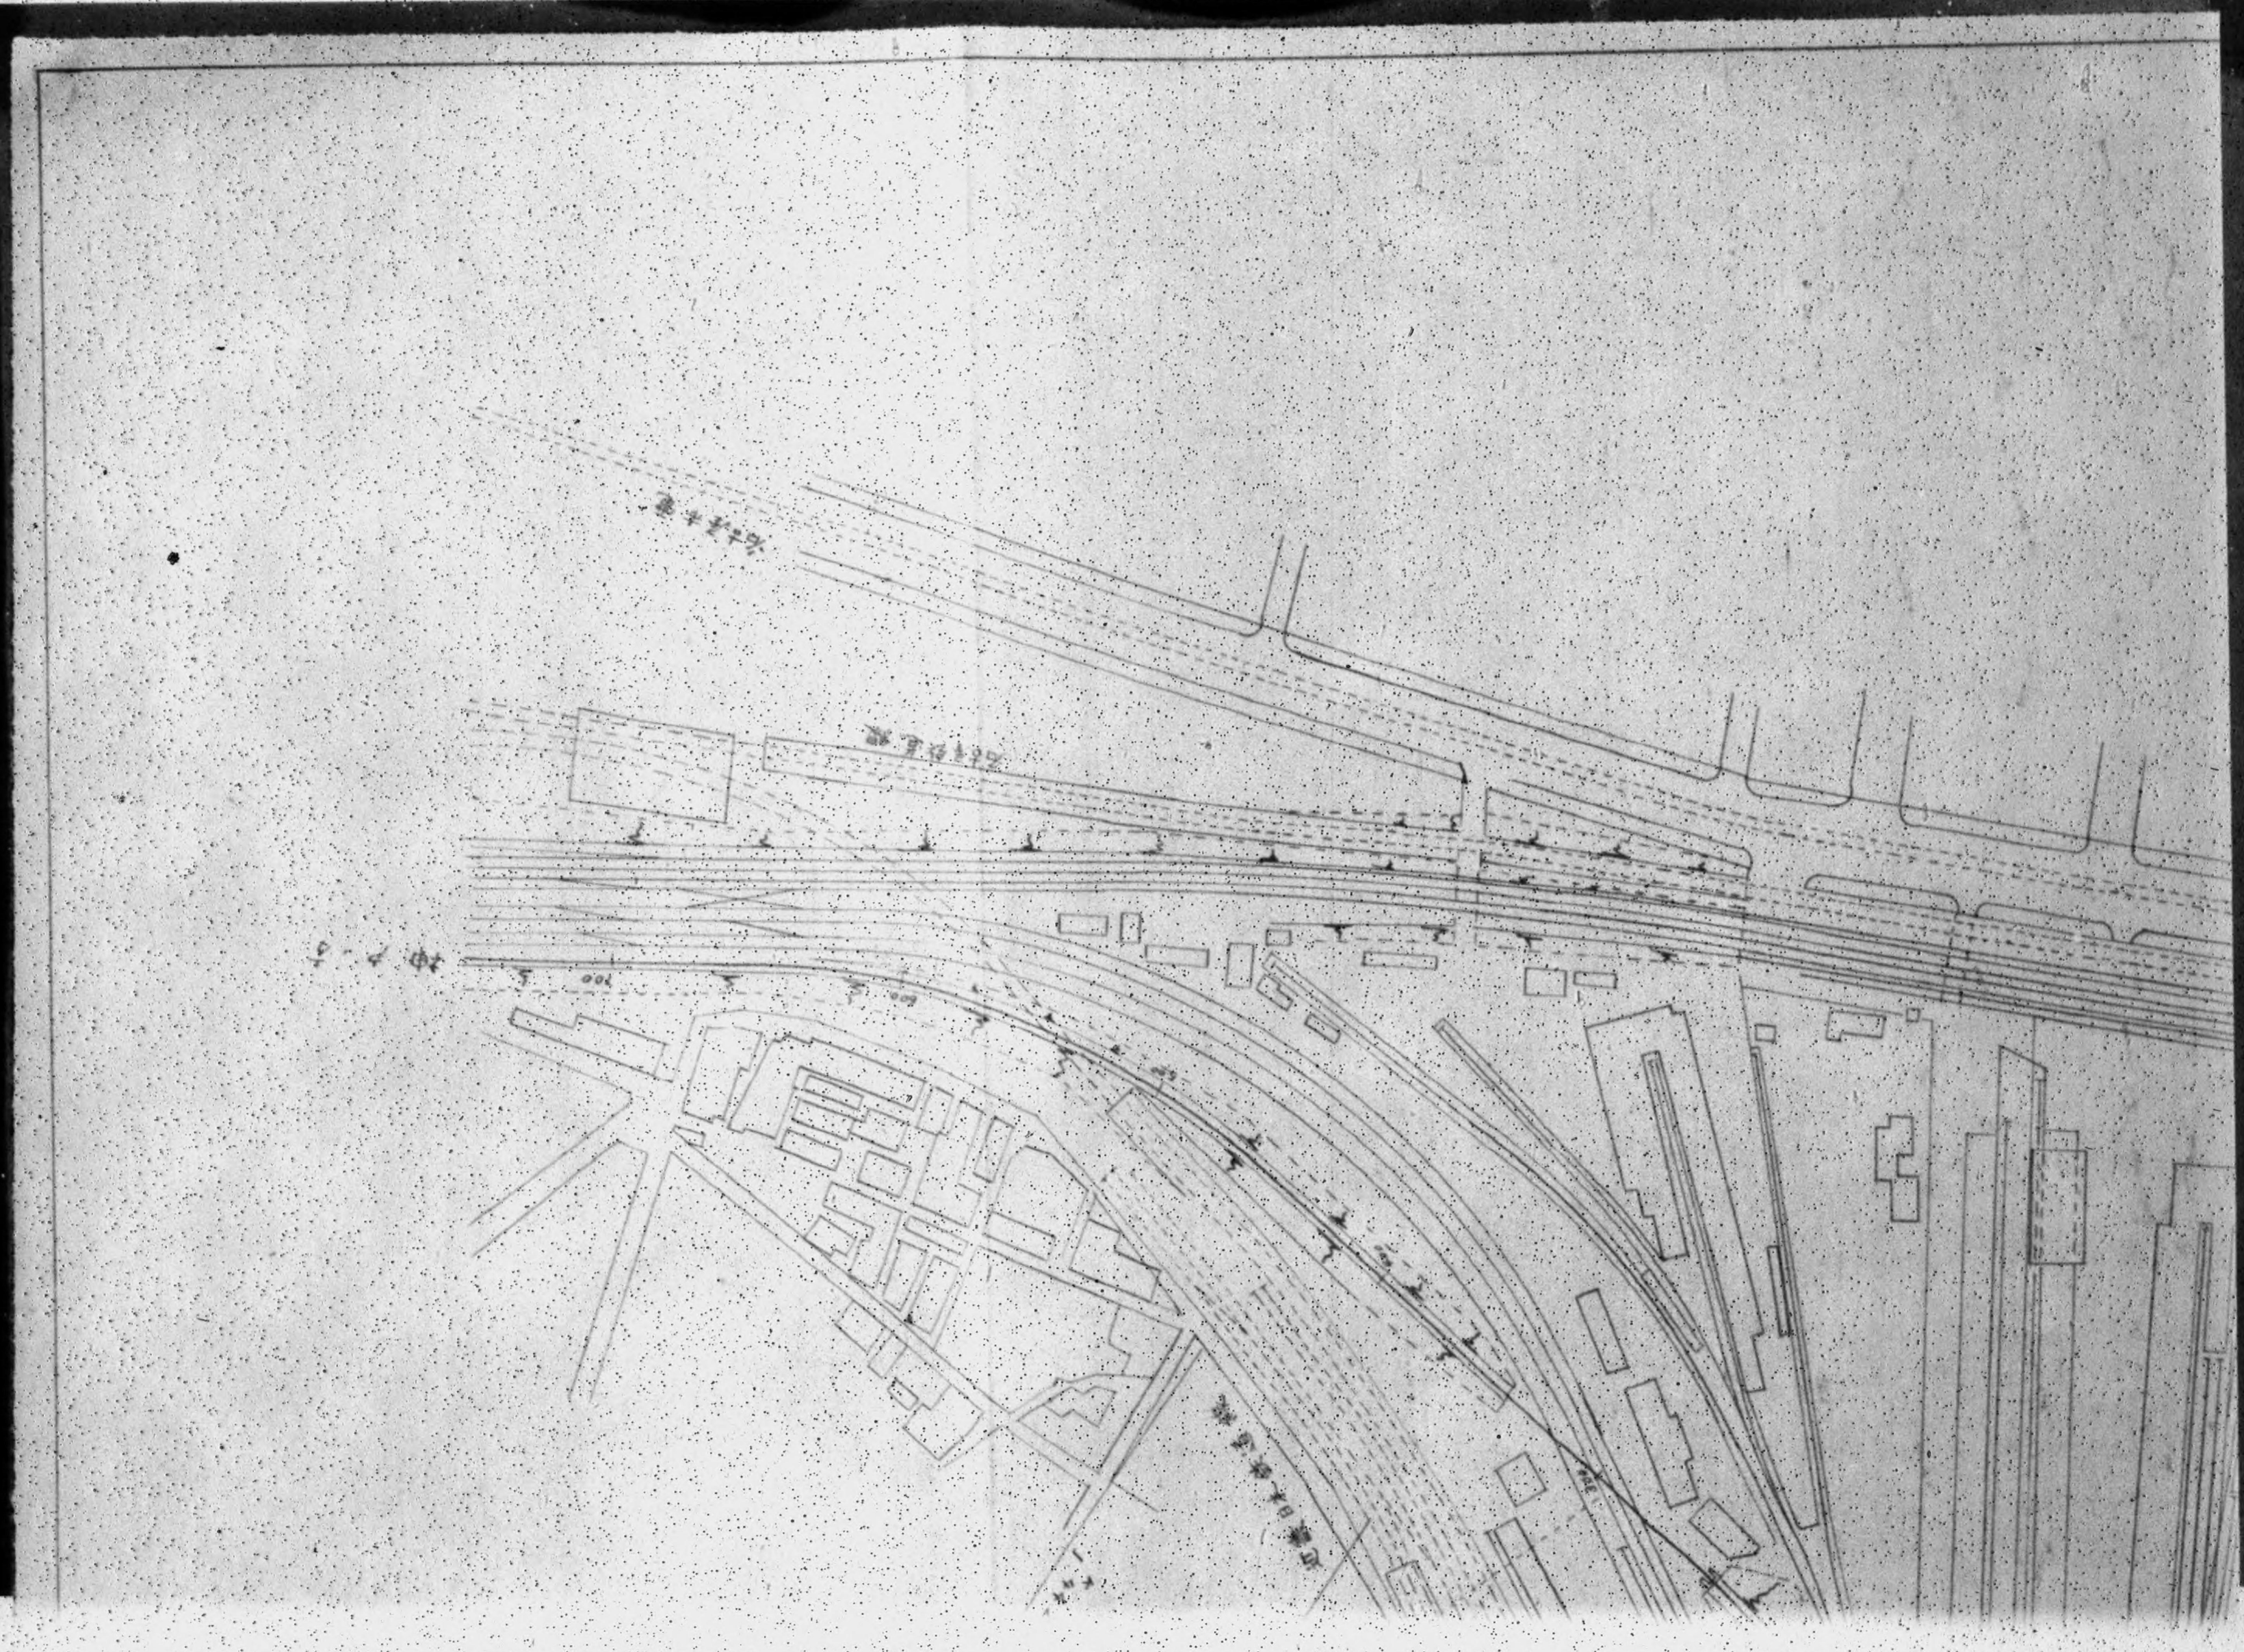

DECLASSIFIED E.O. 12065 SECTION 3 402/NNBS NO.

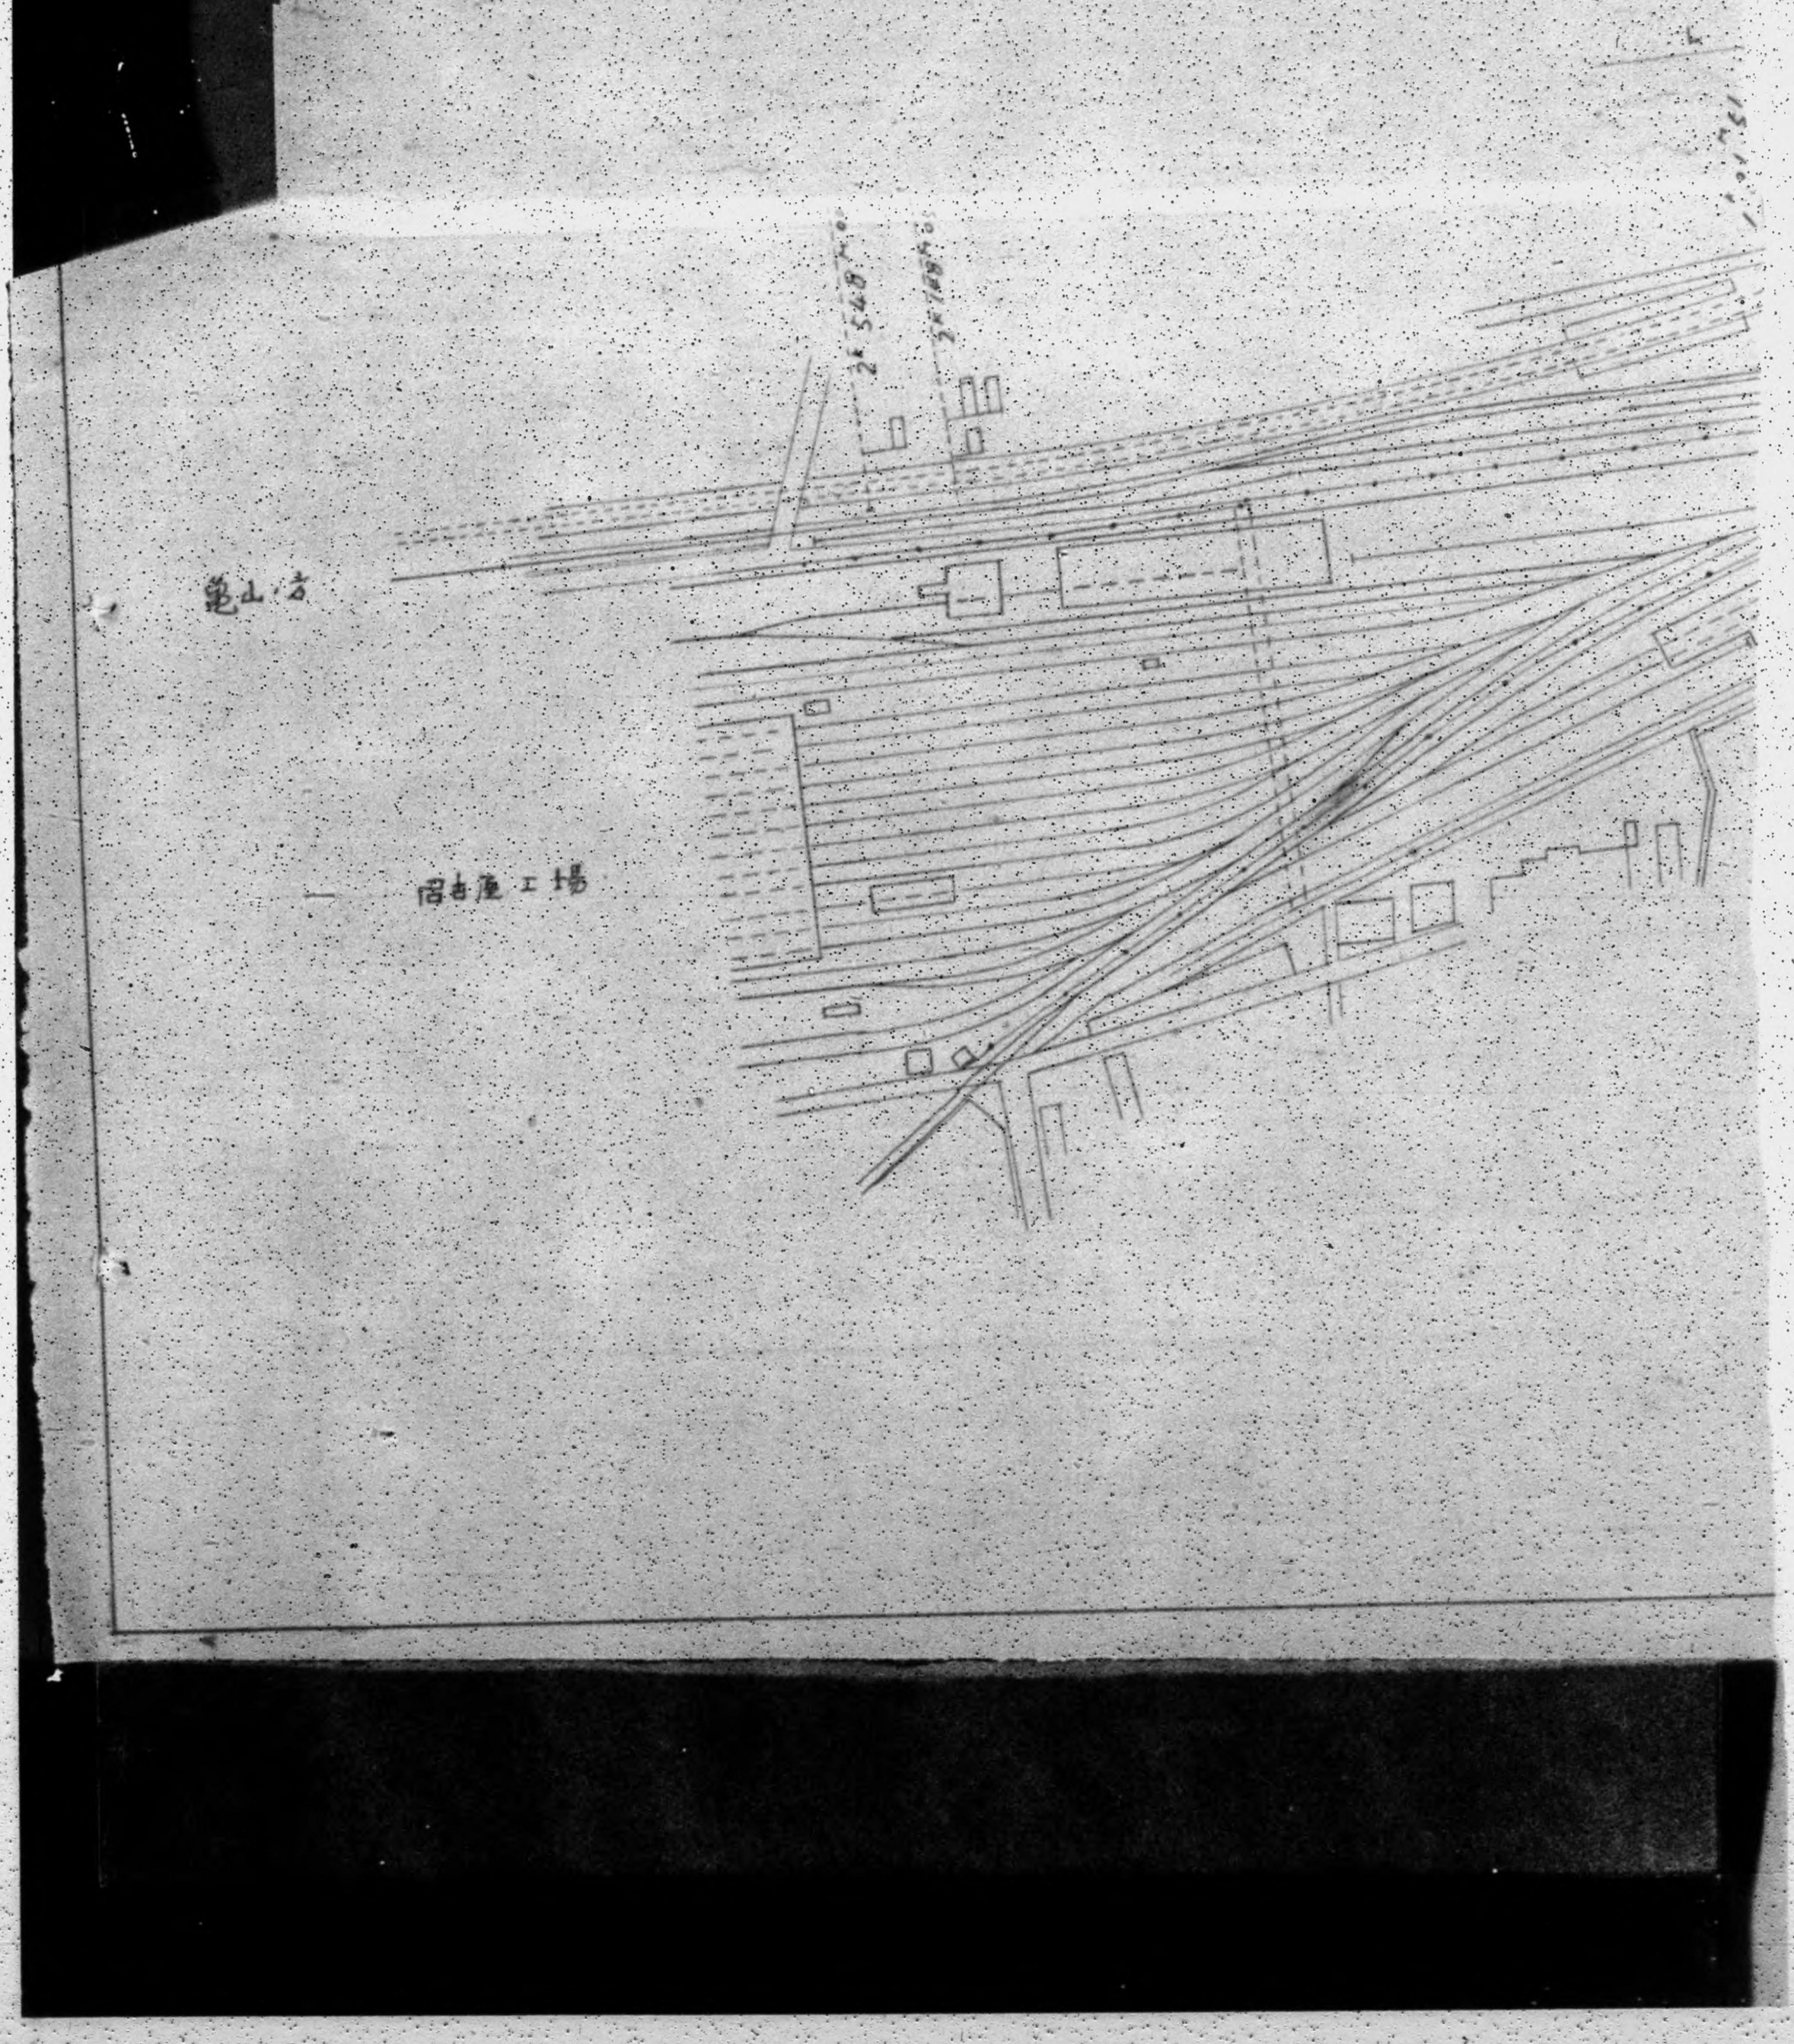

DECLASSIFIED E.O. 12065 SECTION 3 NND/NARS NO.

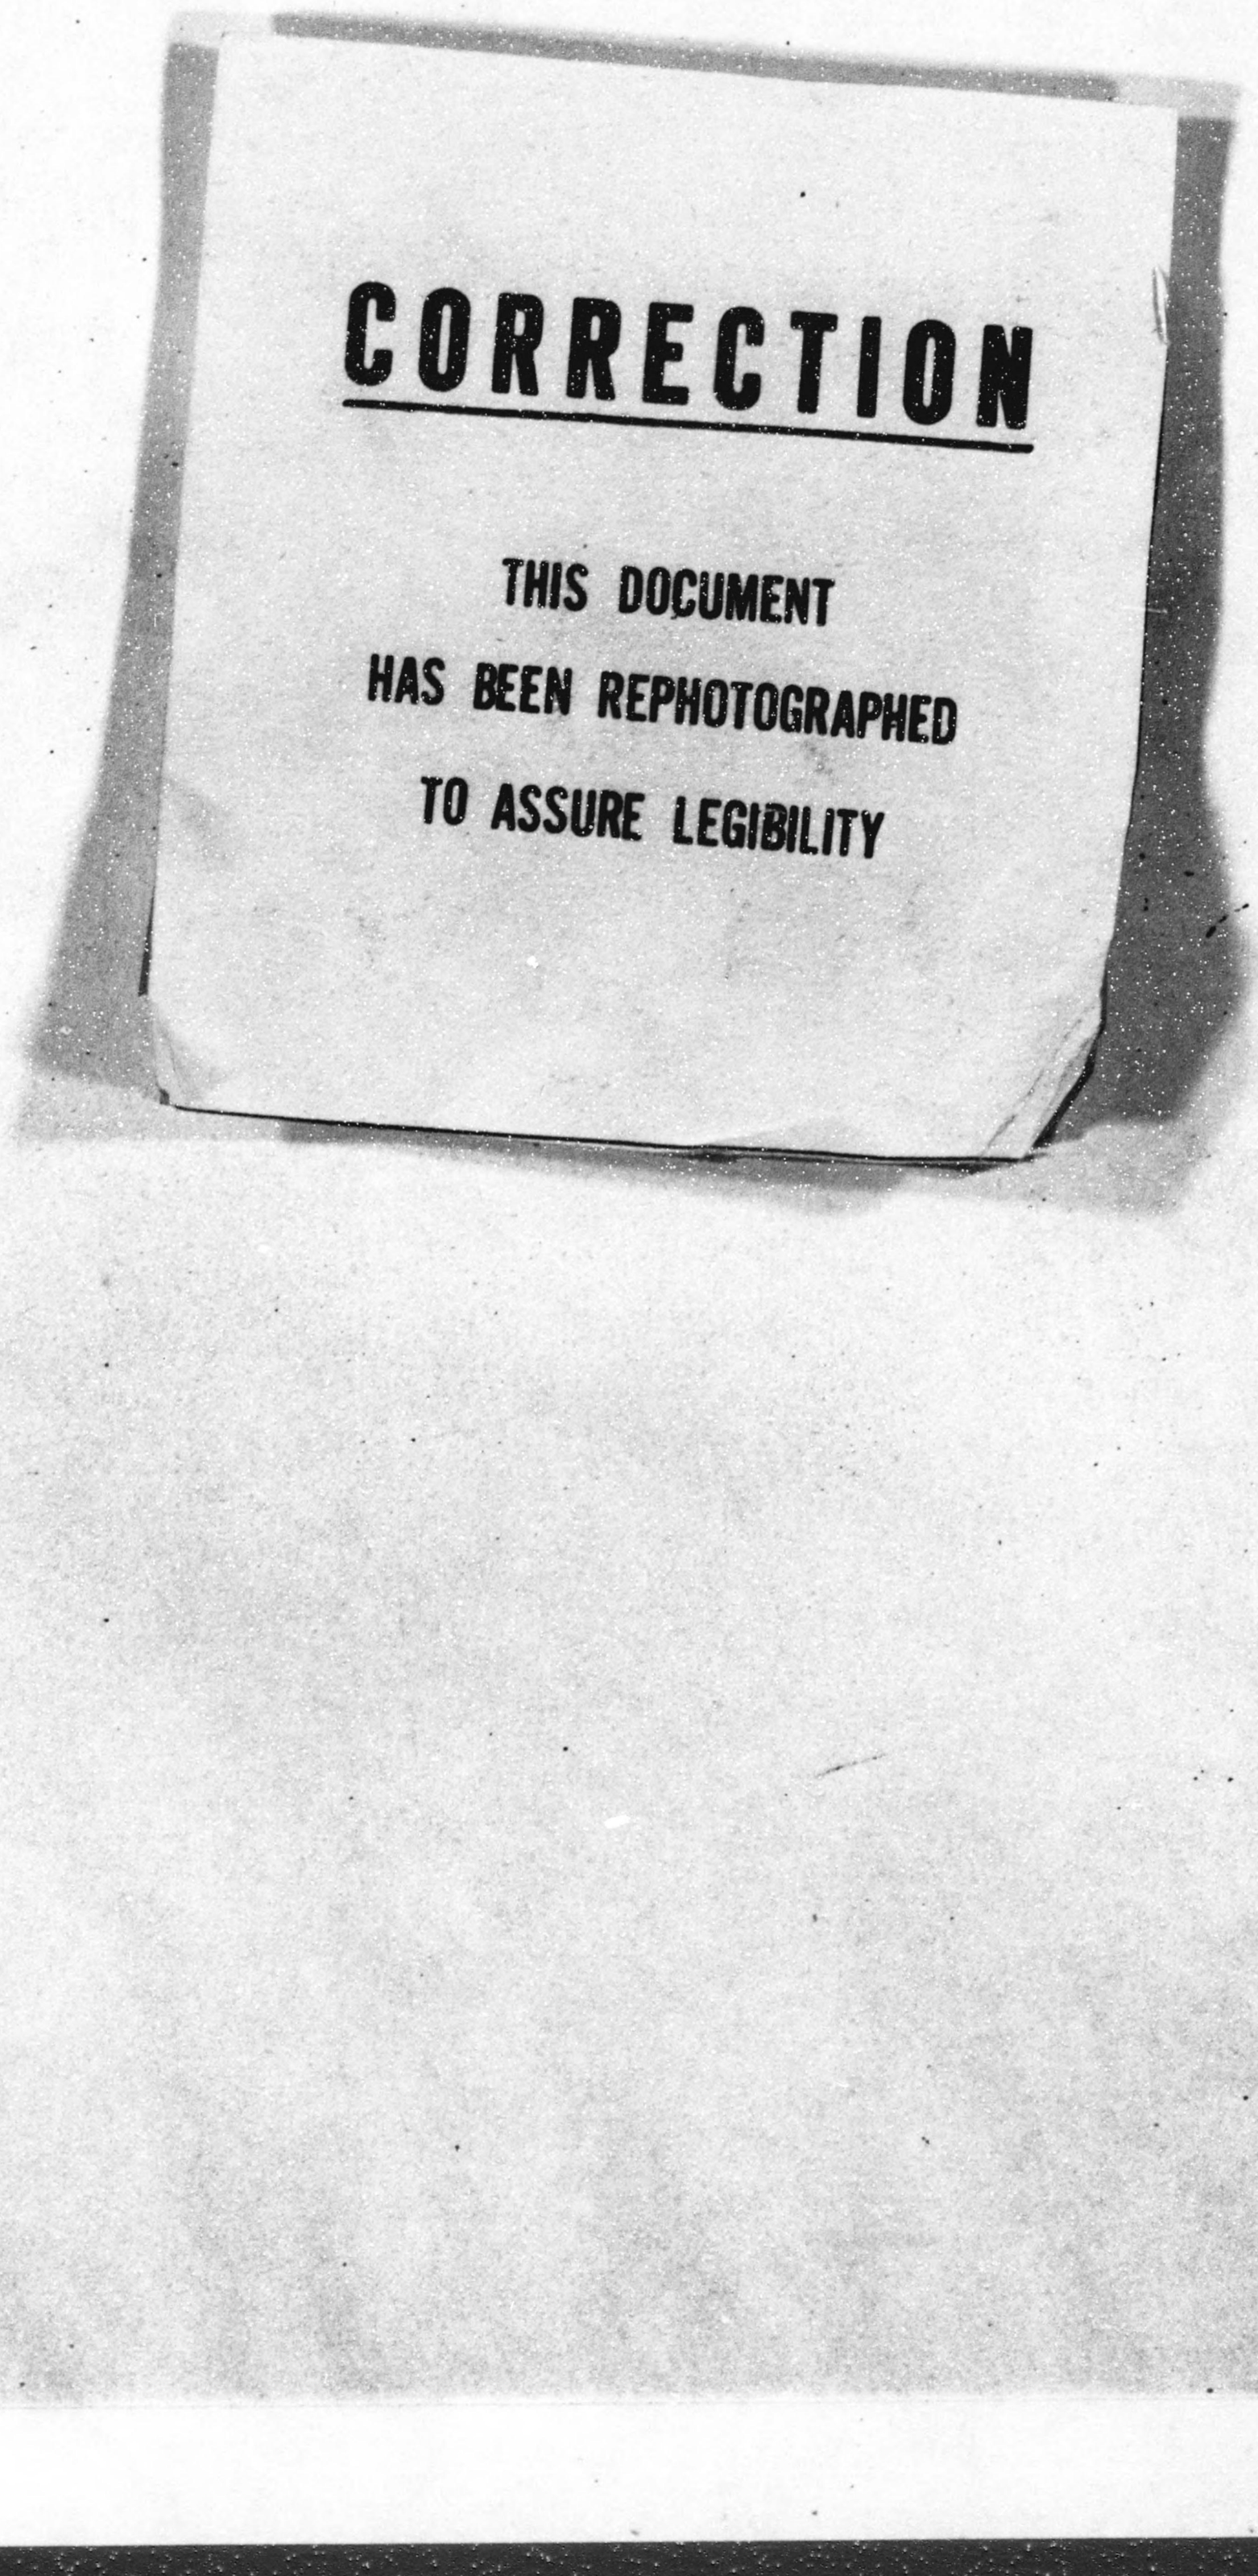

DECLASSIFIED E.O. 12065 SECTION 3 NND 963

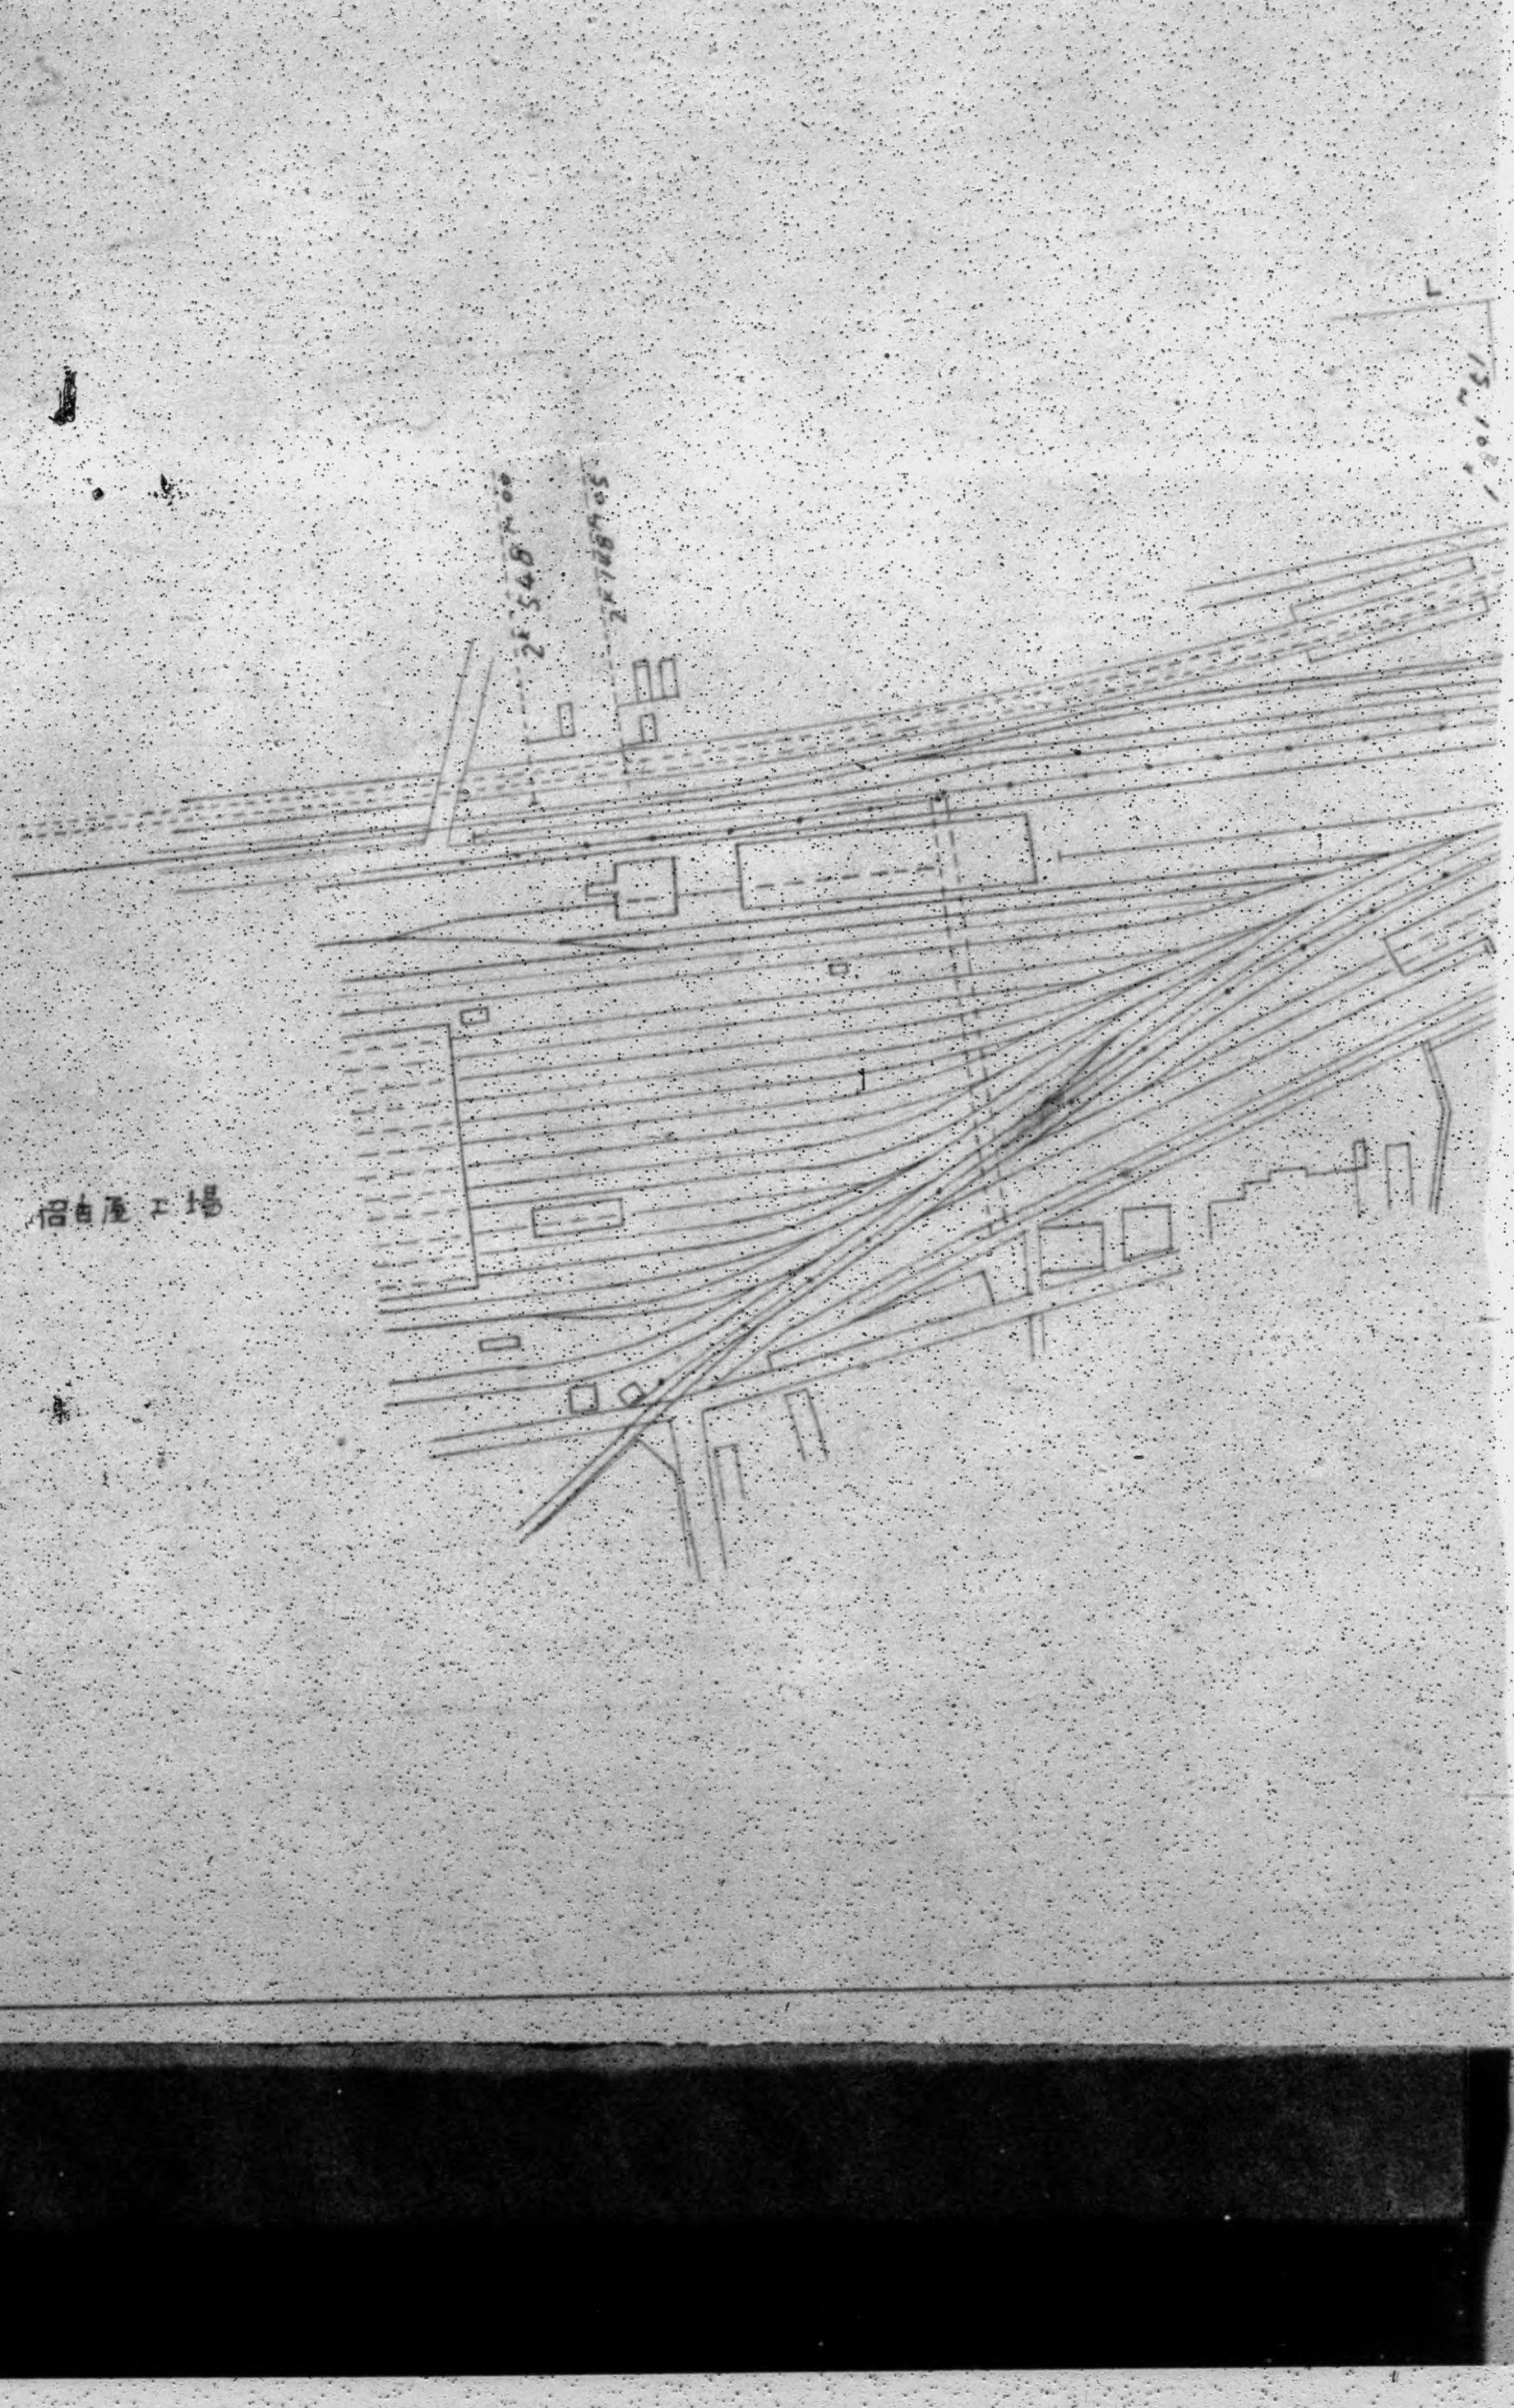

DECLASSIFIED E.O. 12065 SECTION 3 402/NNBS No.

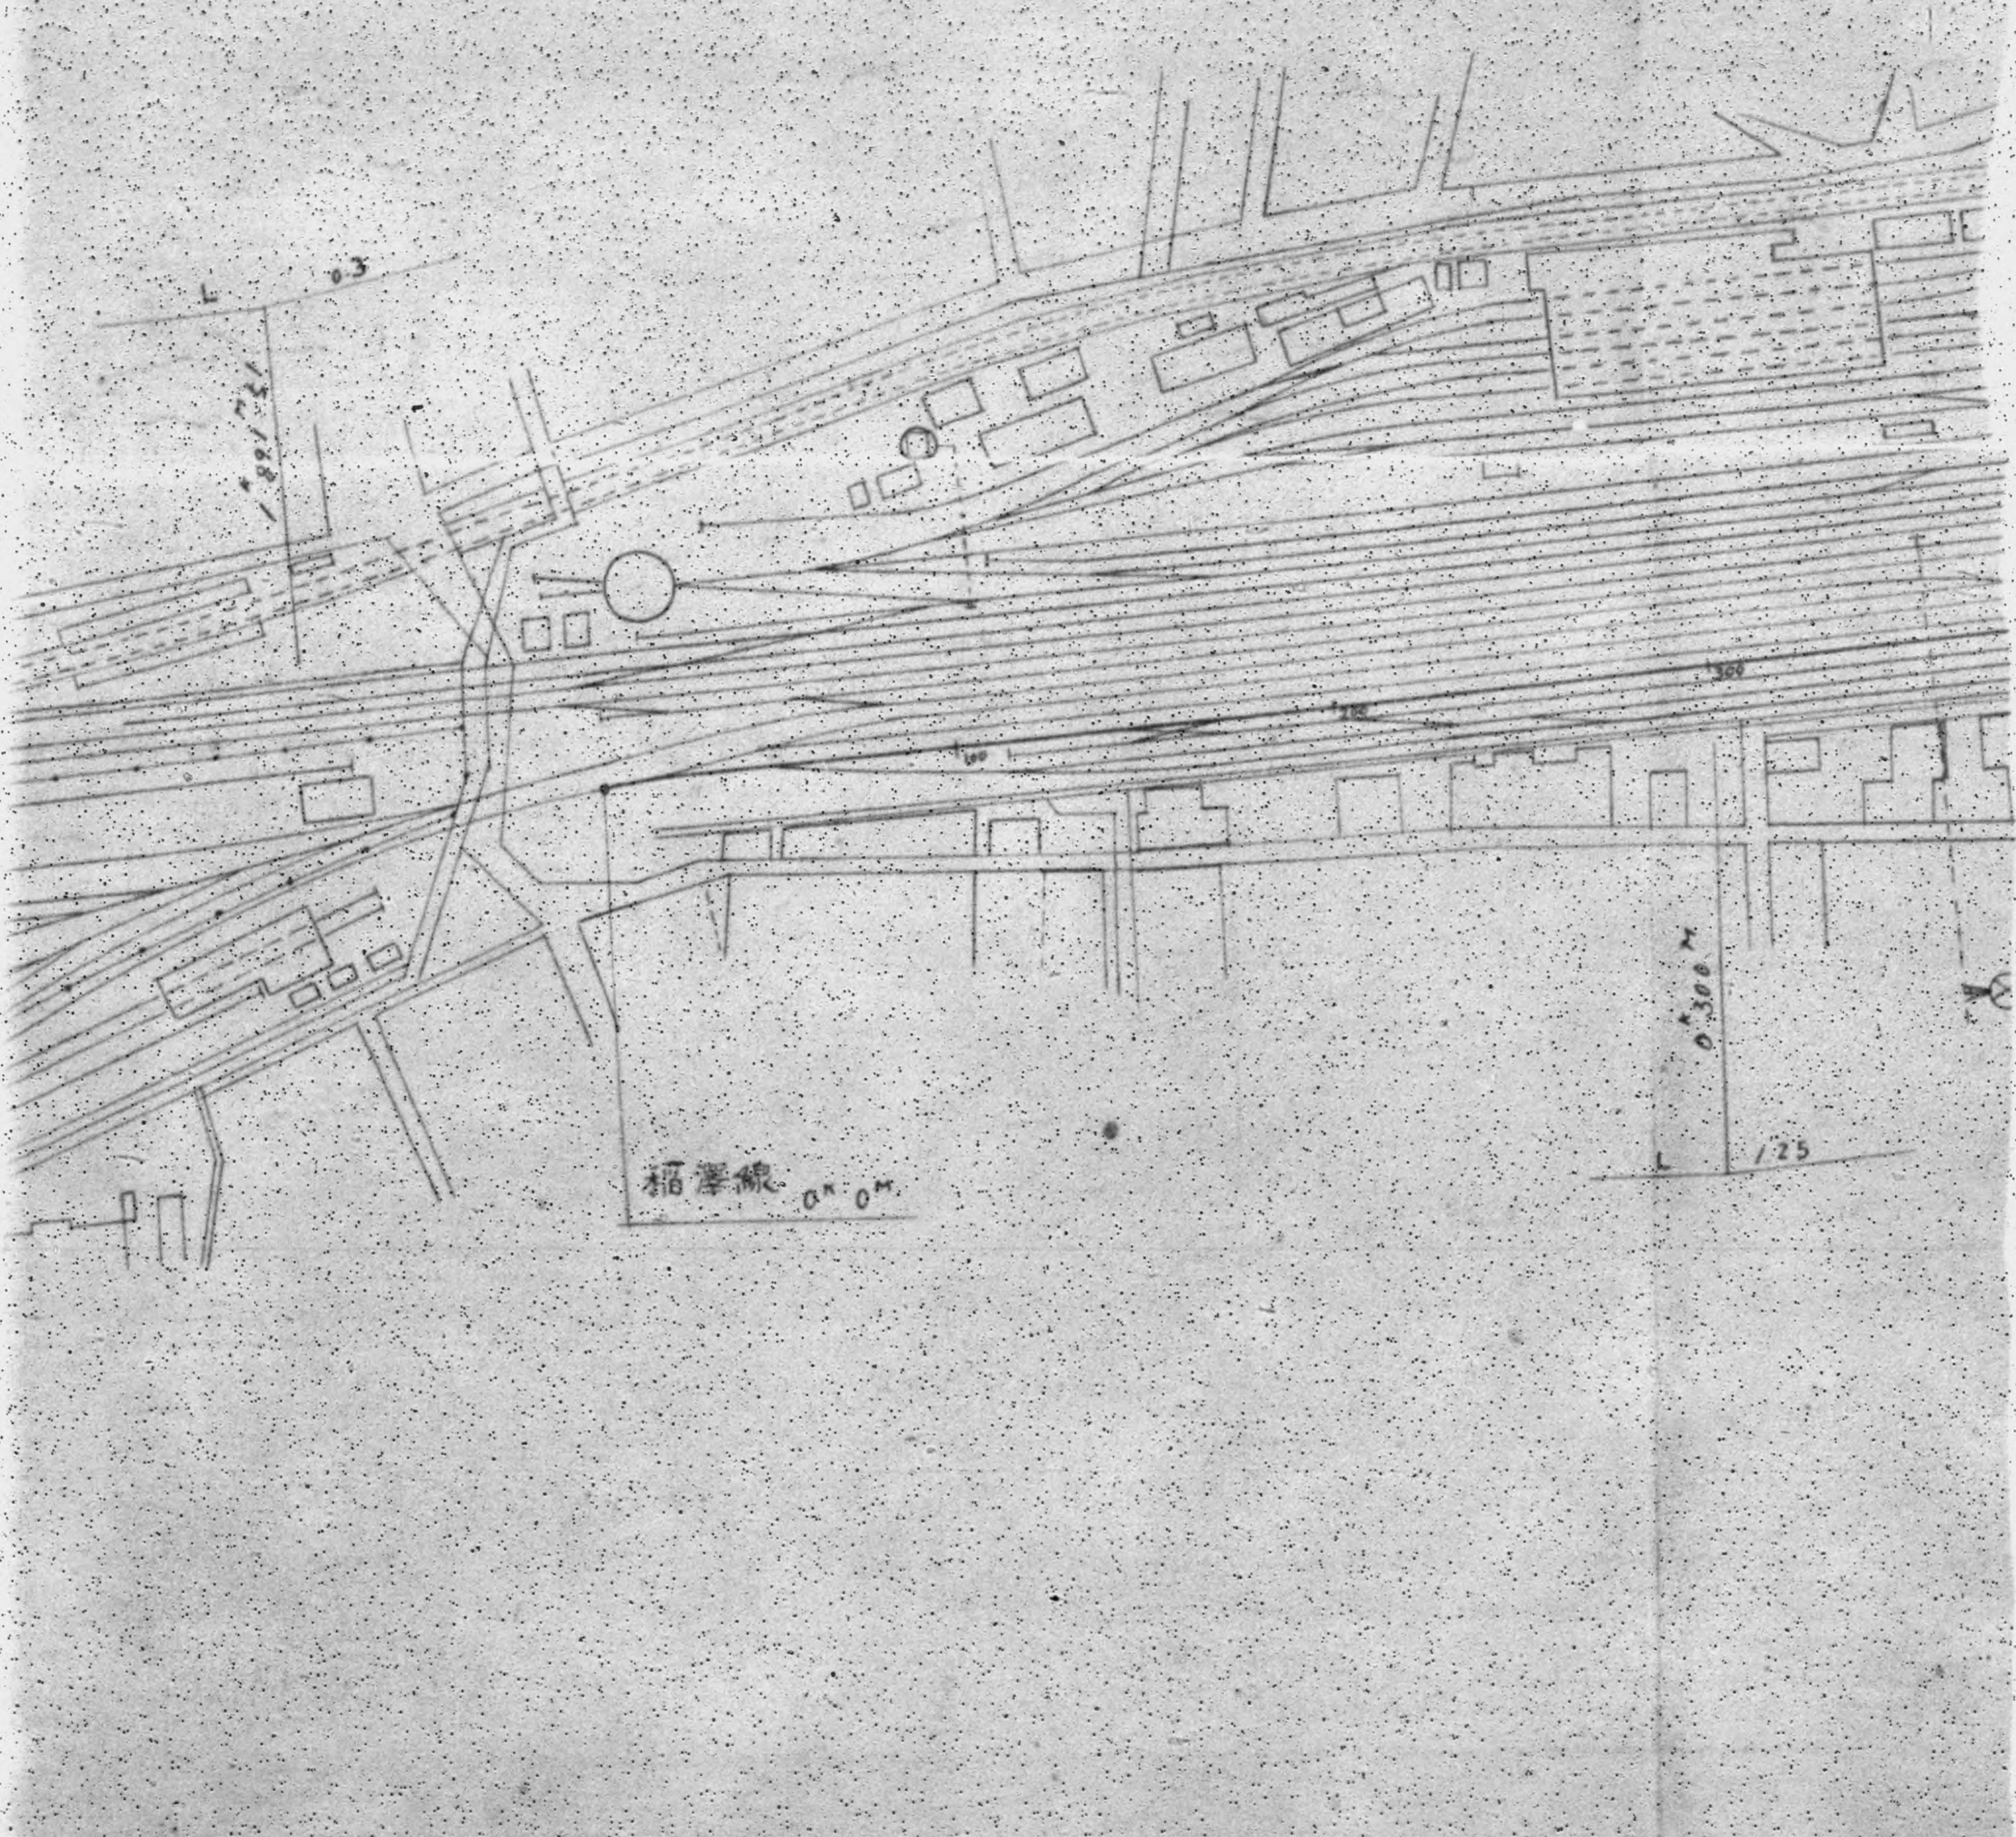

DECLASSIFIED - E.O. 14065 - SECTION 3.5(c), NARA Date

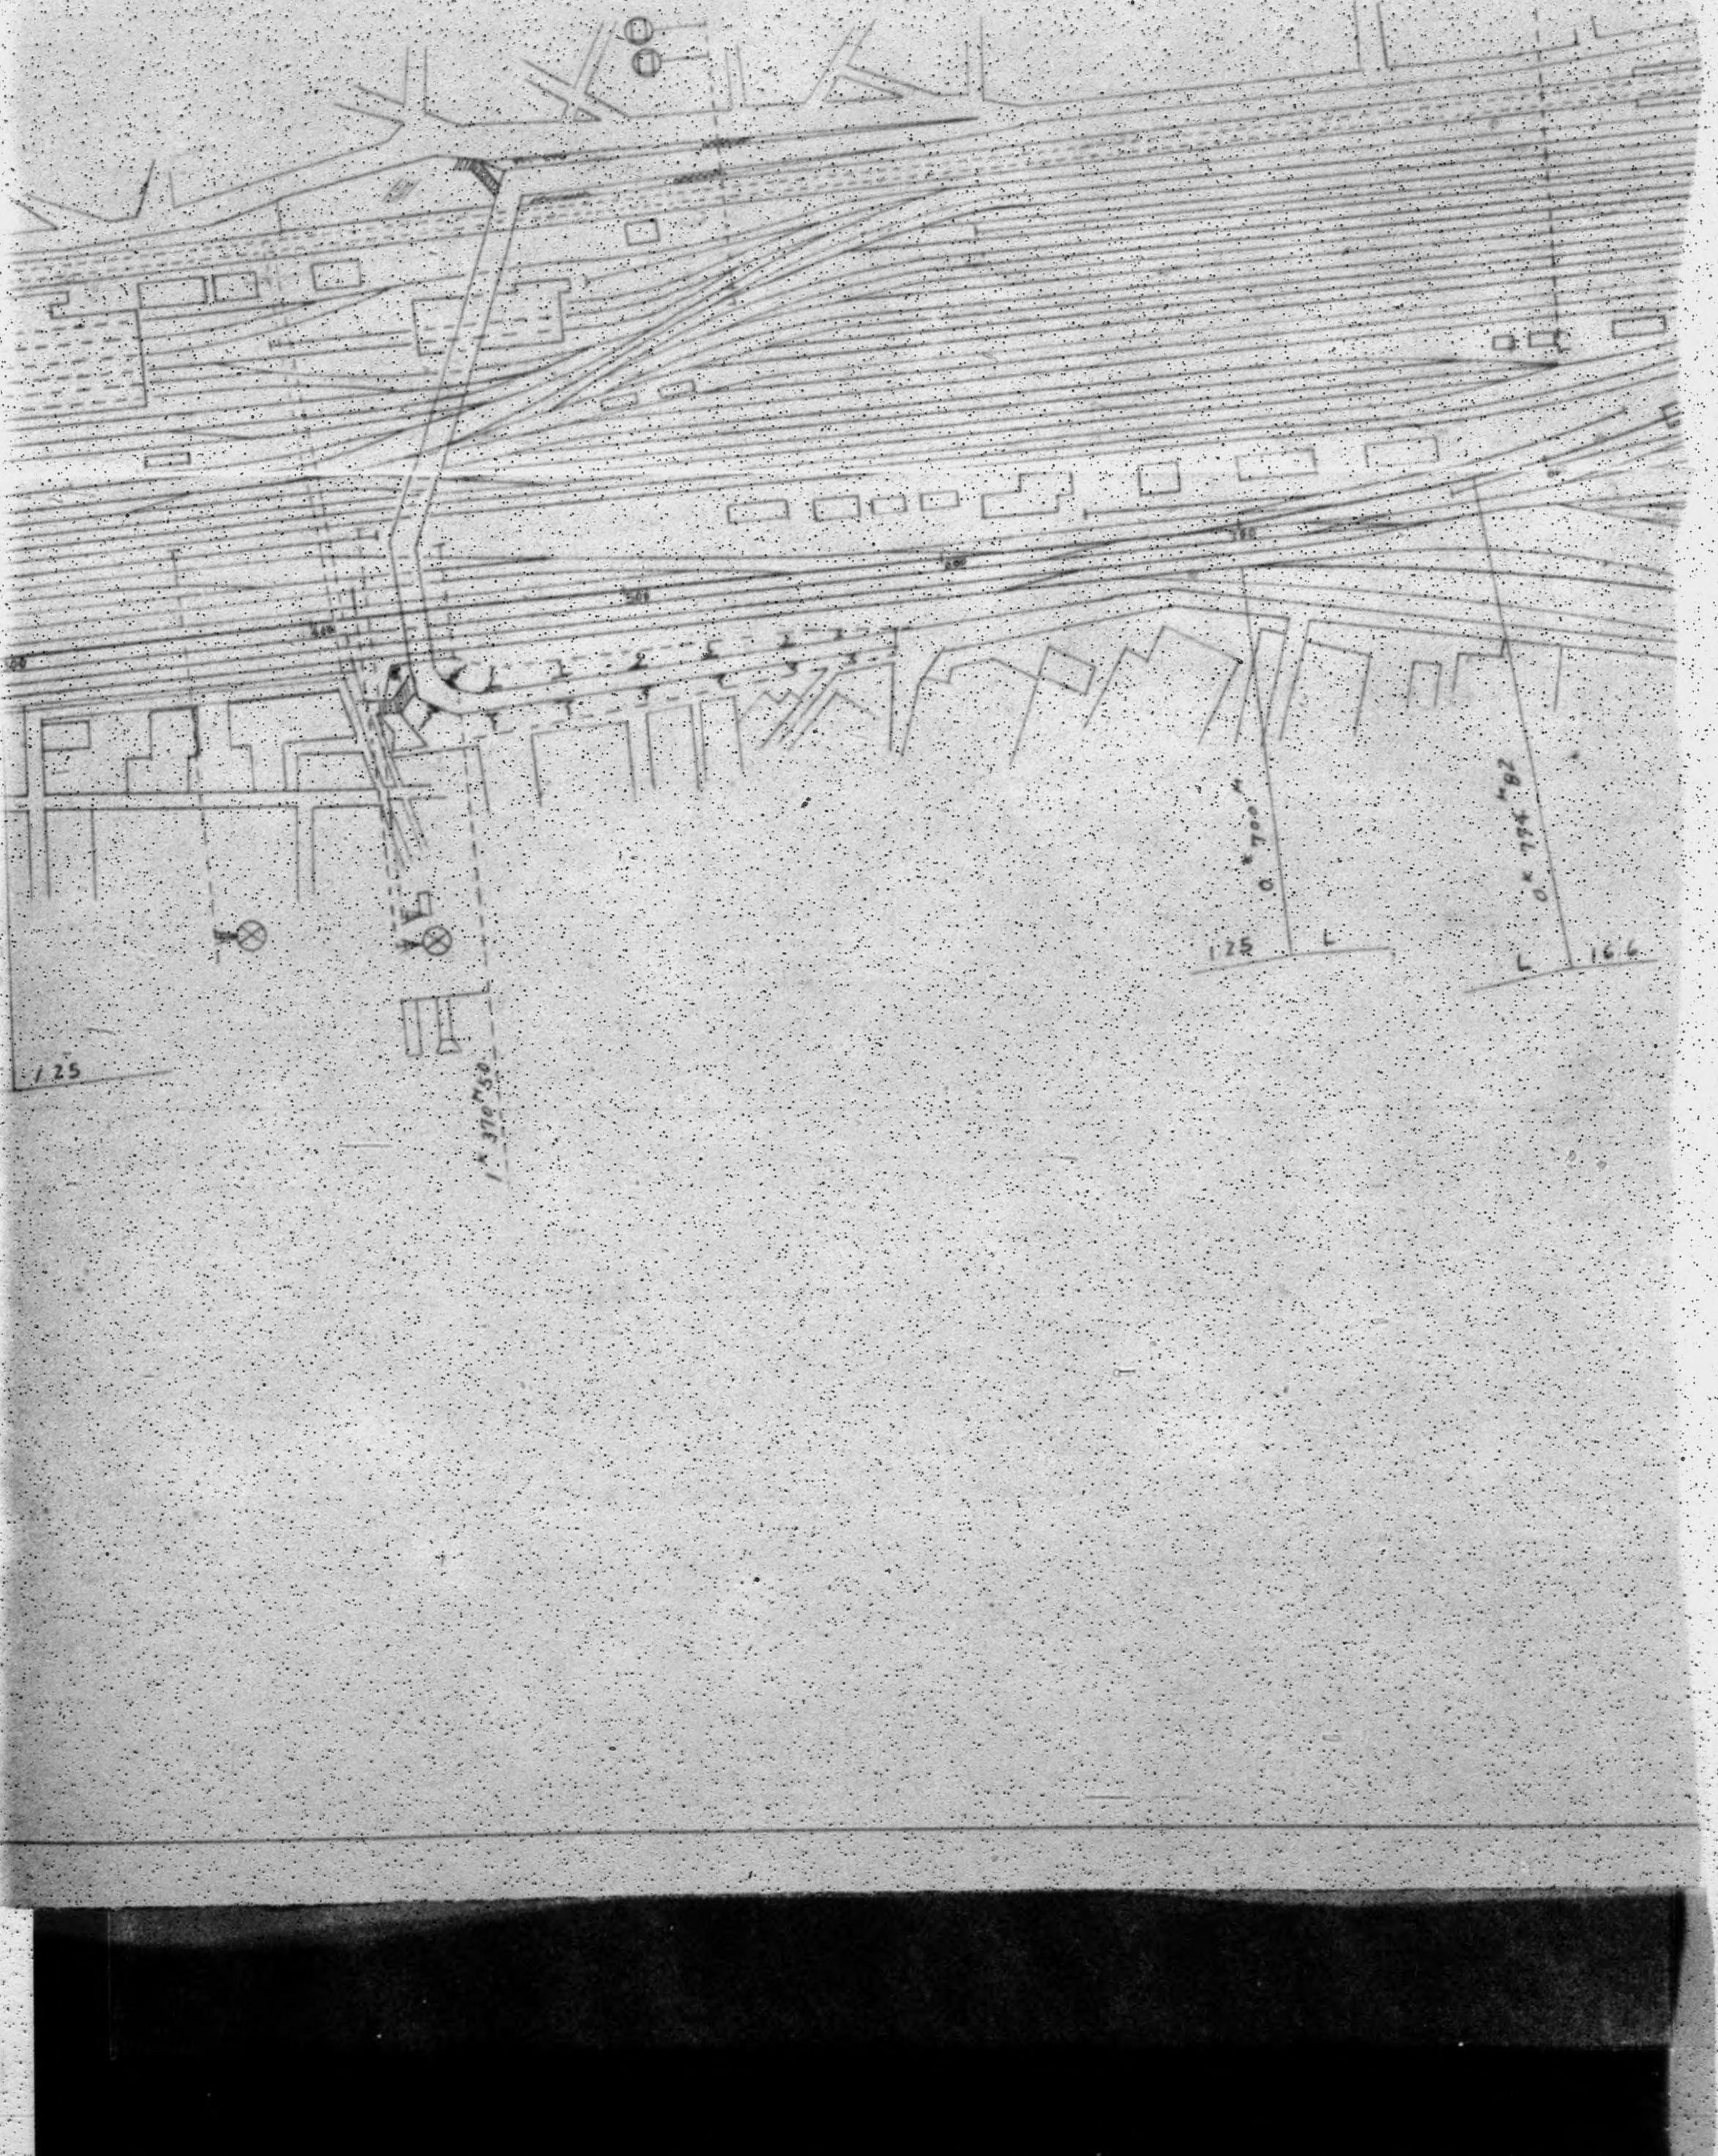

DECLASSIFIED E.O. 12356 SECTION 3.4(b), NARA DATE

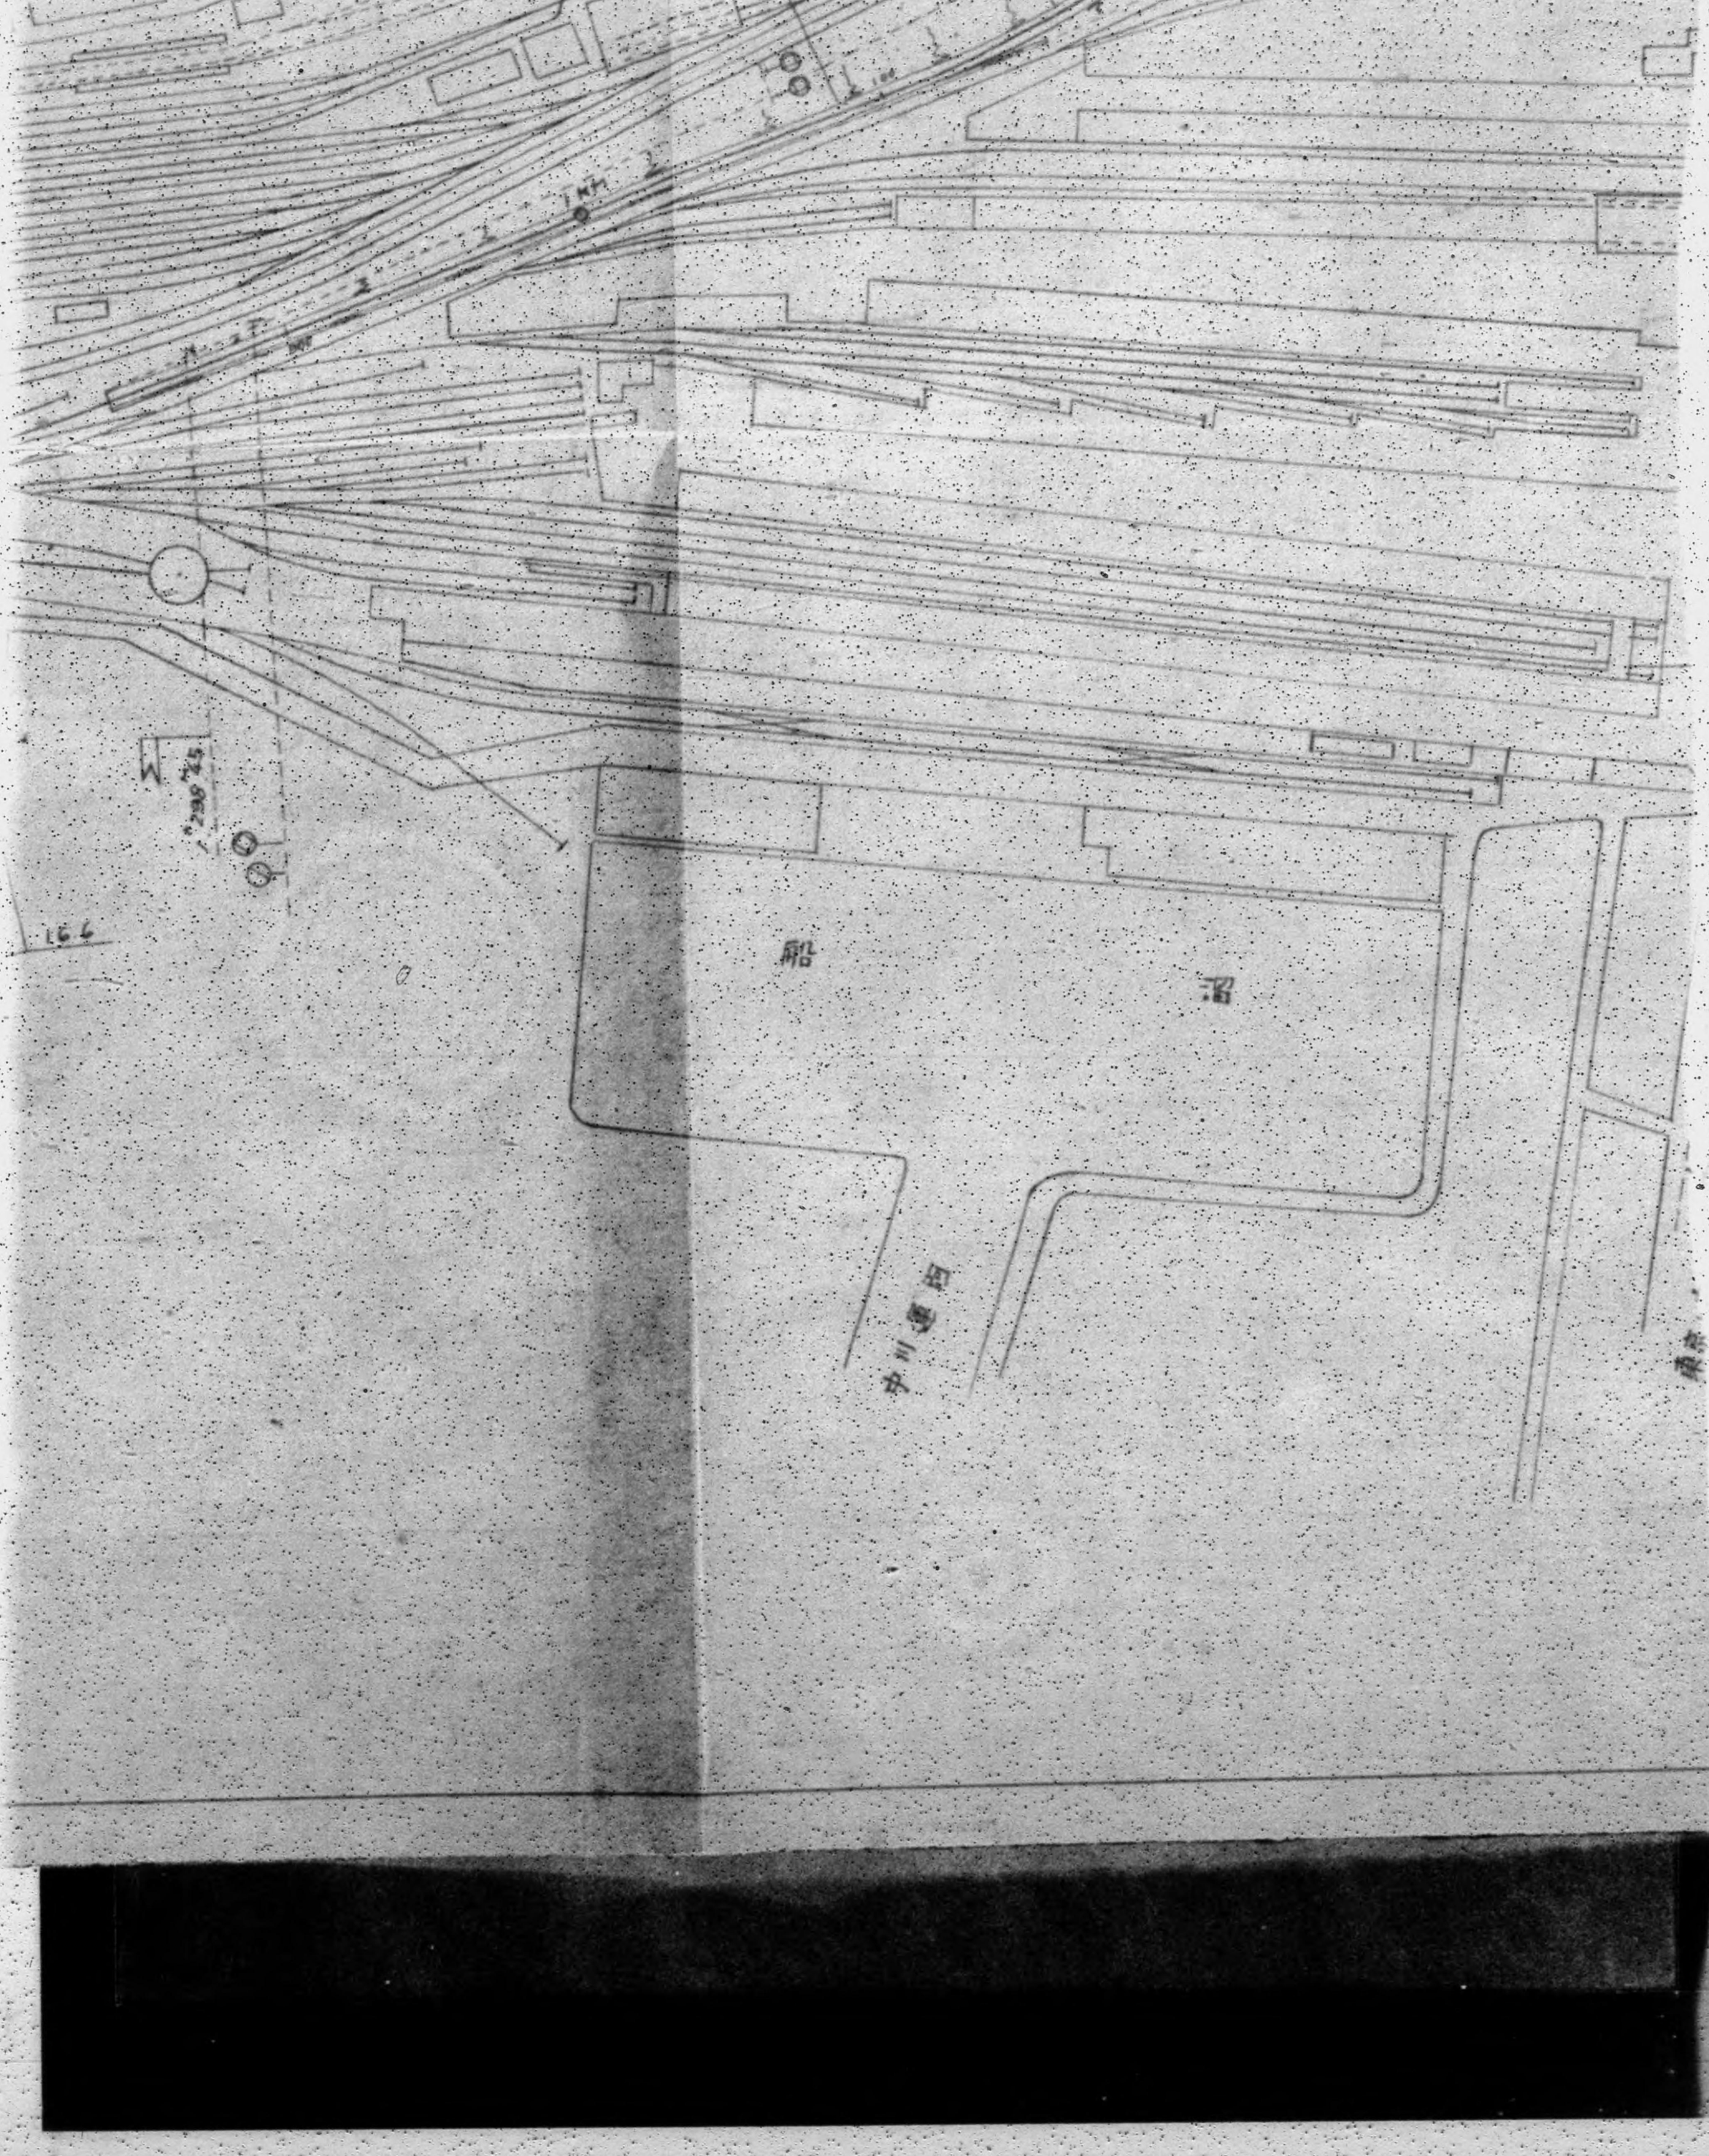

DECLASSIFIED E.O. 12065 SECTION 3-402/NNDG NO.

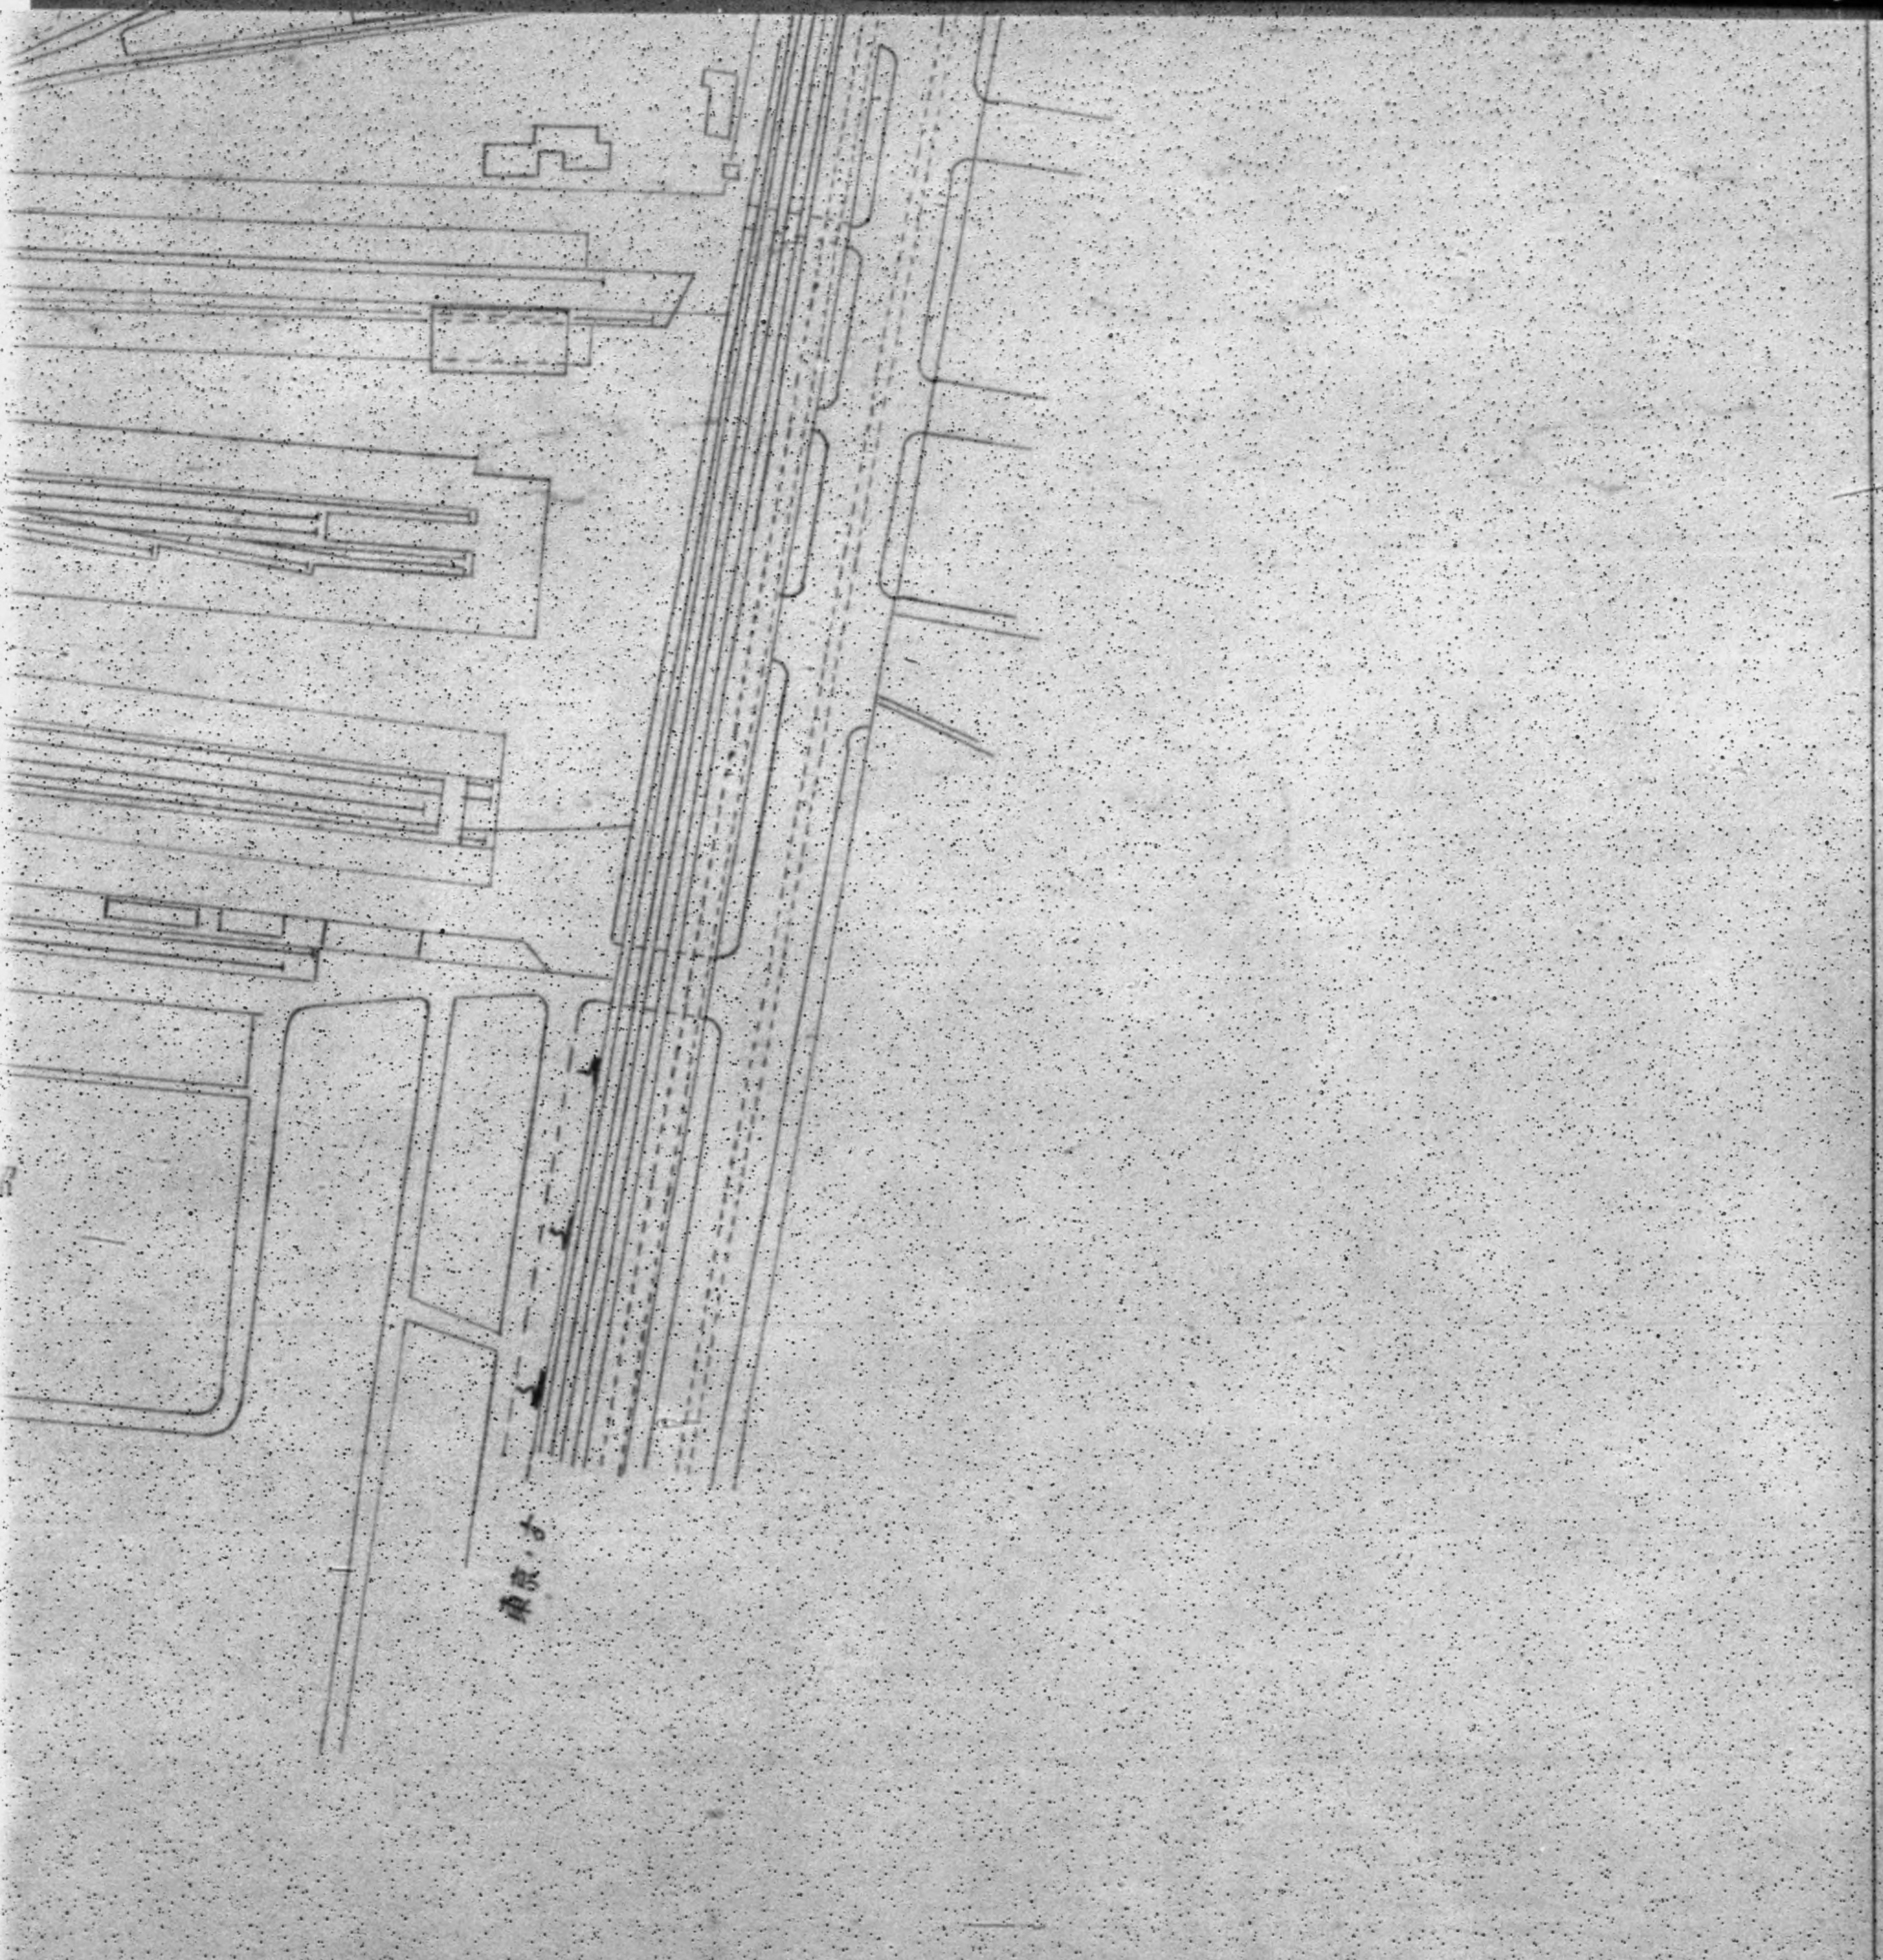

施設部 保線課

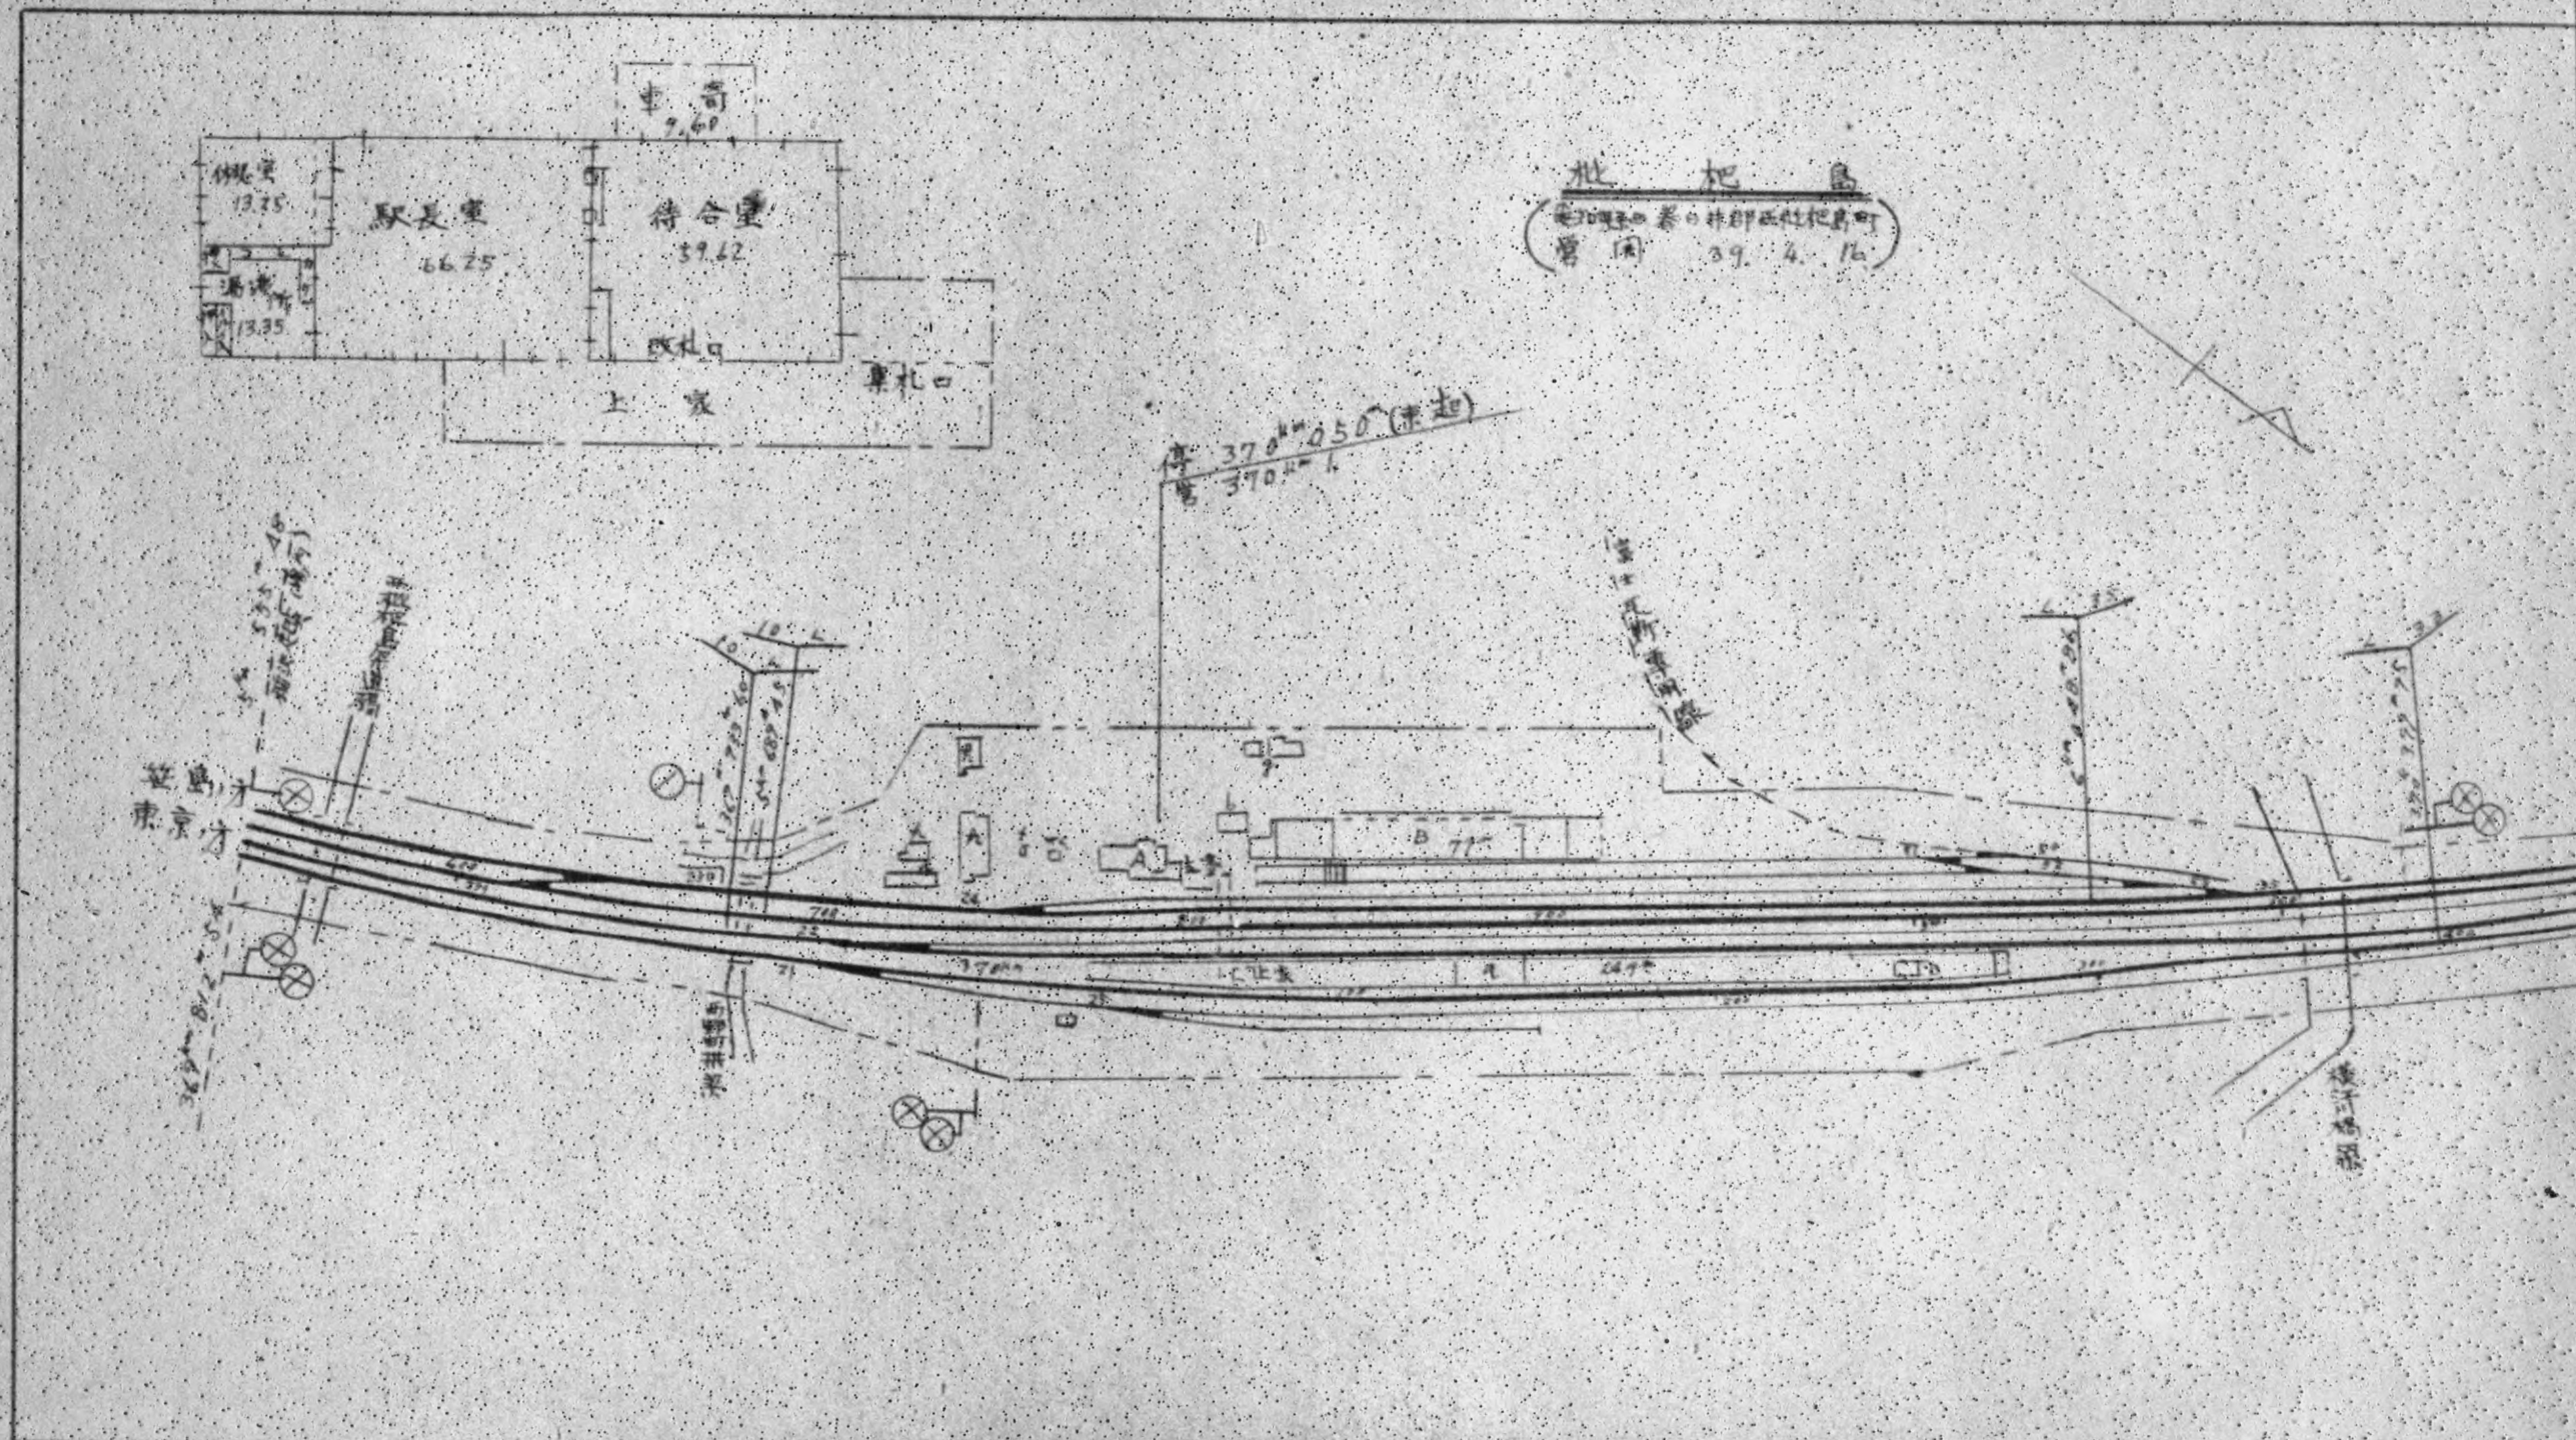
枇杷島
愛知県西春日井郡西枇杷島町
営開 39. 4. 16
駅長室
66.75
待合室
39.62
13.35
9.60
上家
集札口
改札口
東京方

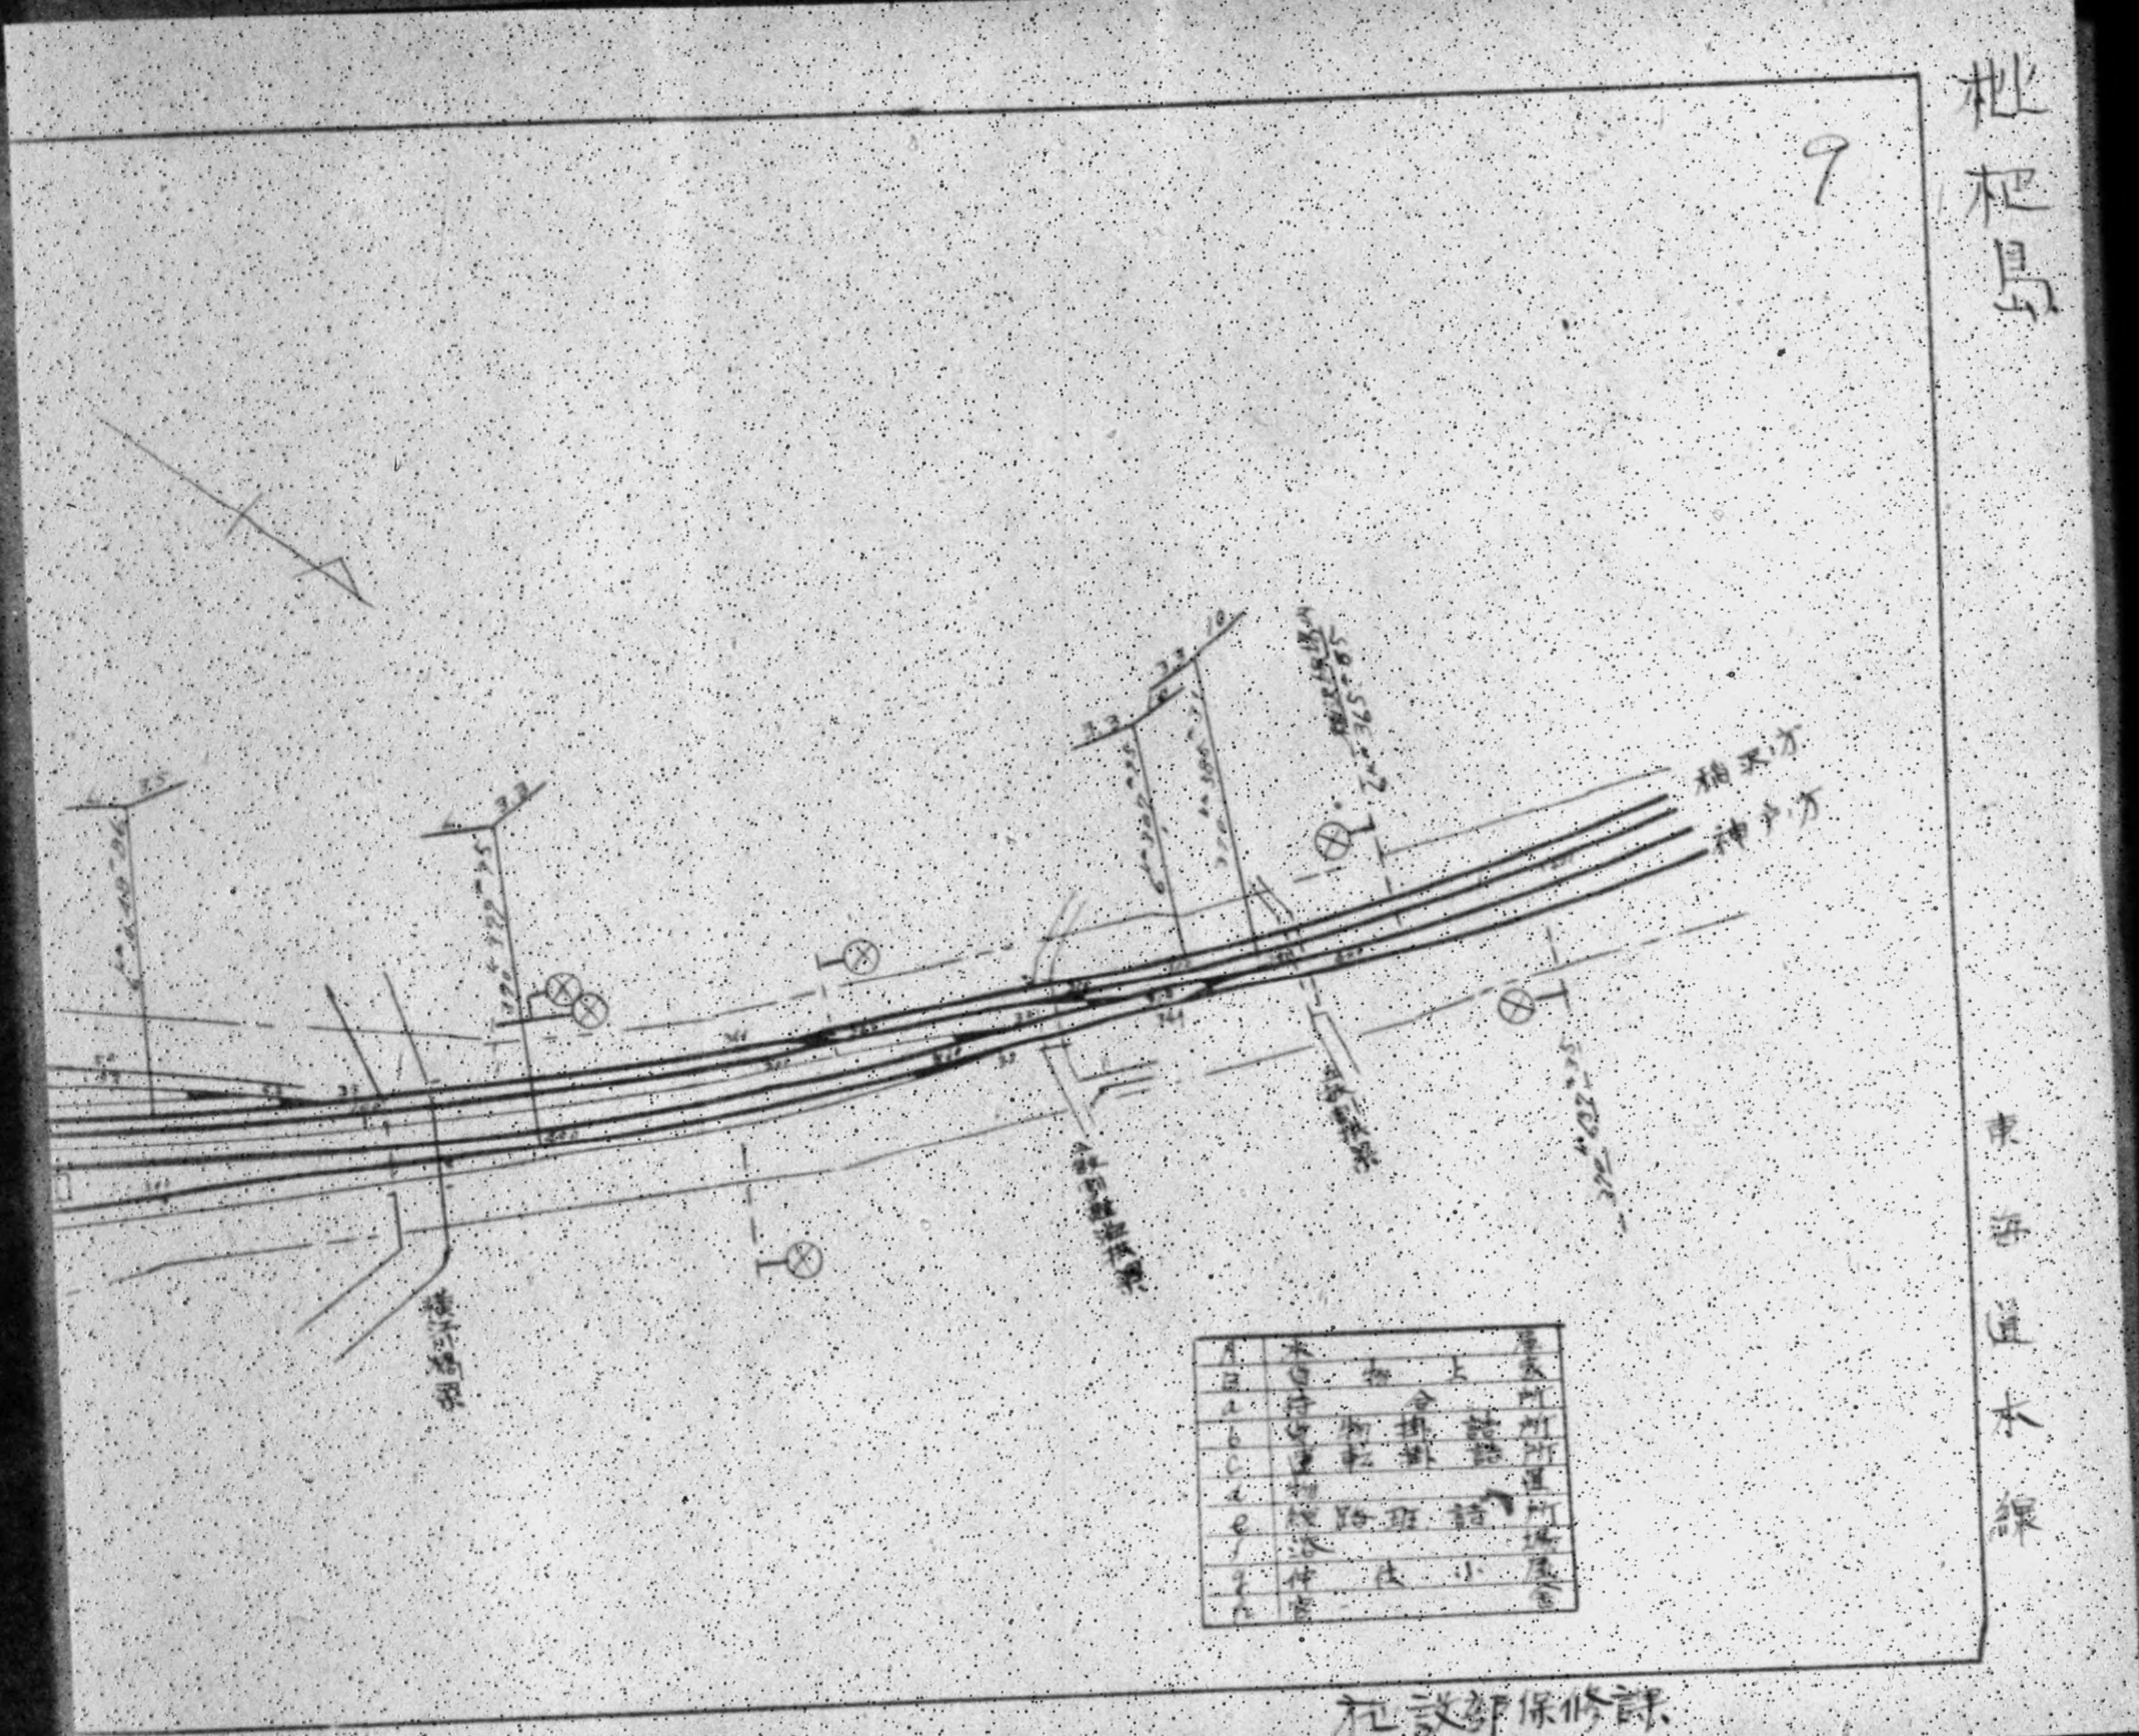

枇杷島
9
横浜方
神戸方
東海道本線
施設部保修課

五 條 川

（西春井郡：新川町
管 理：昭和17年15）

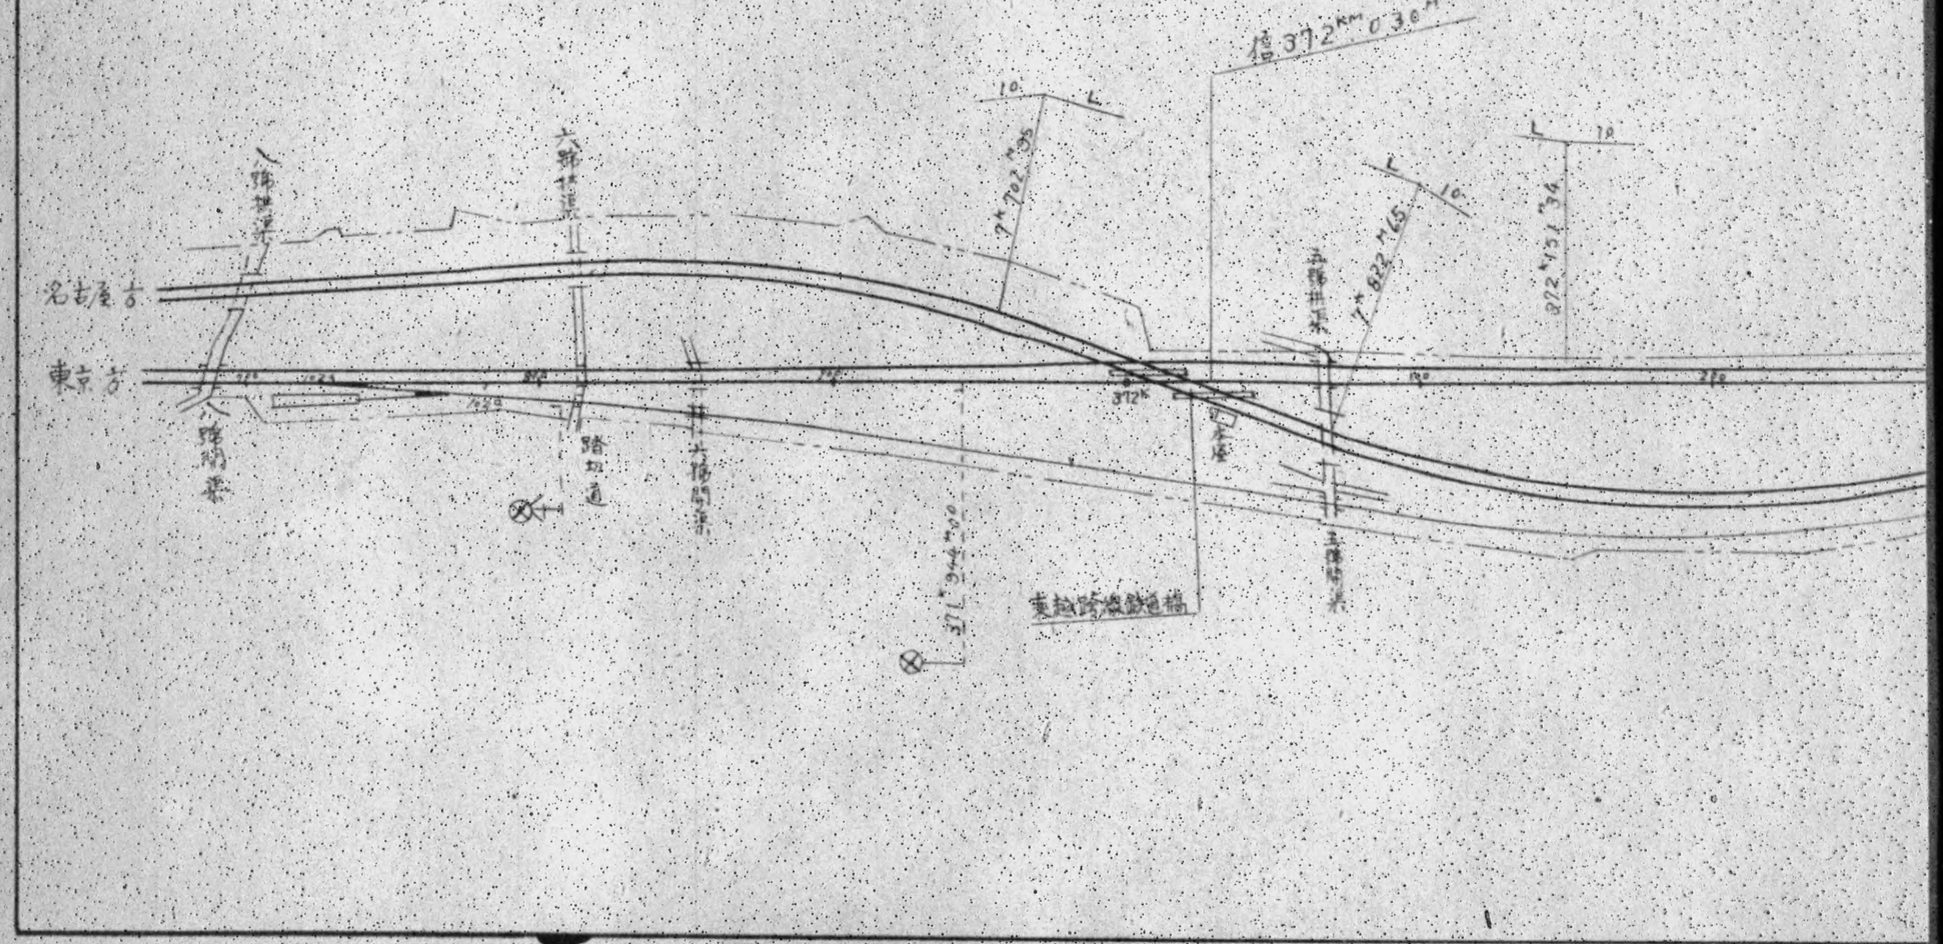

五條川

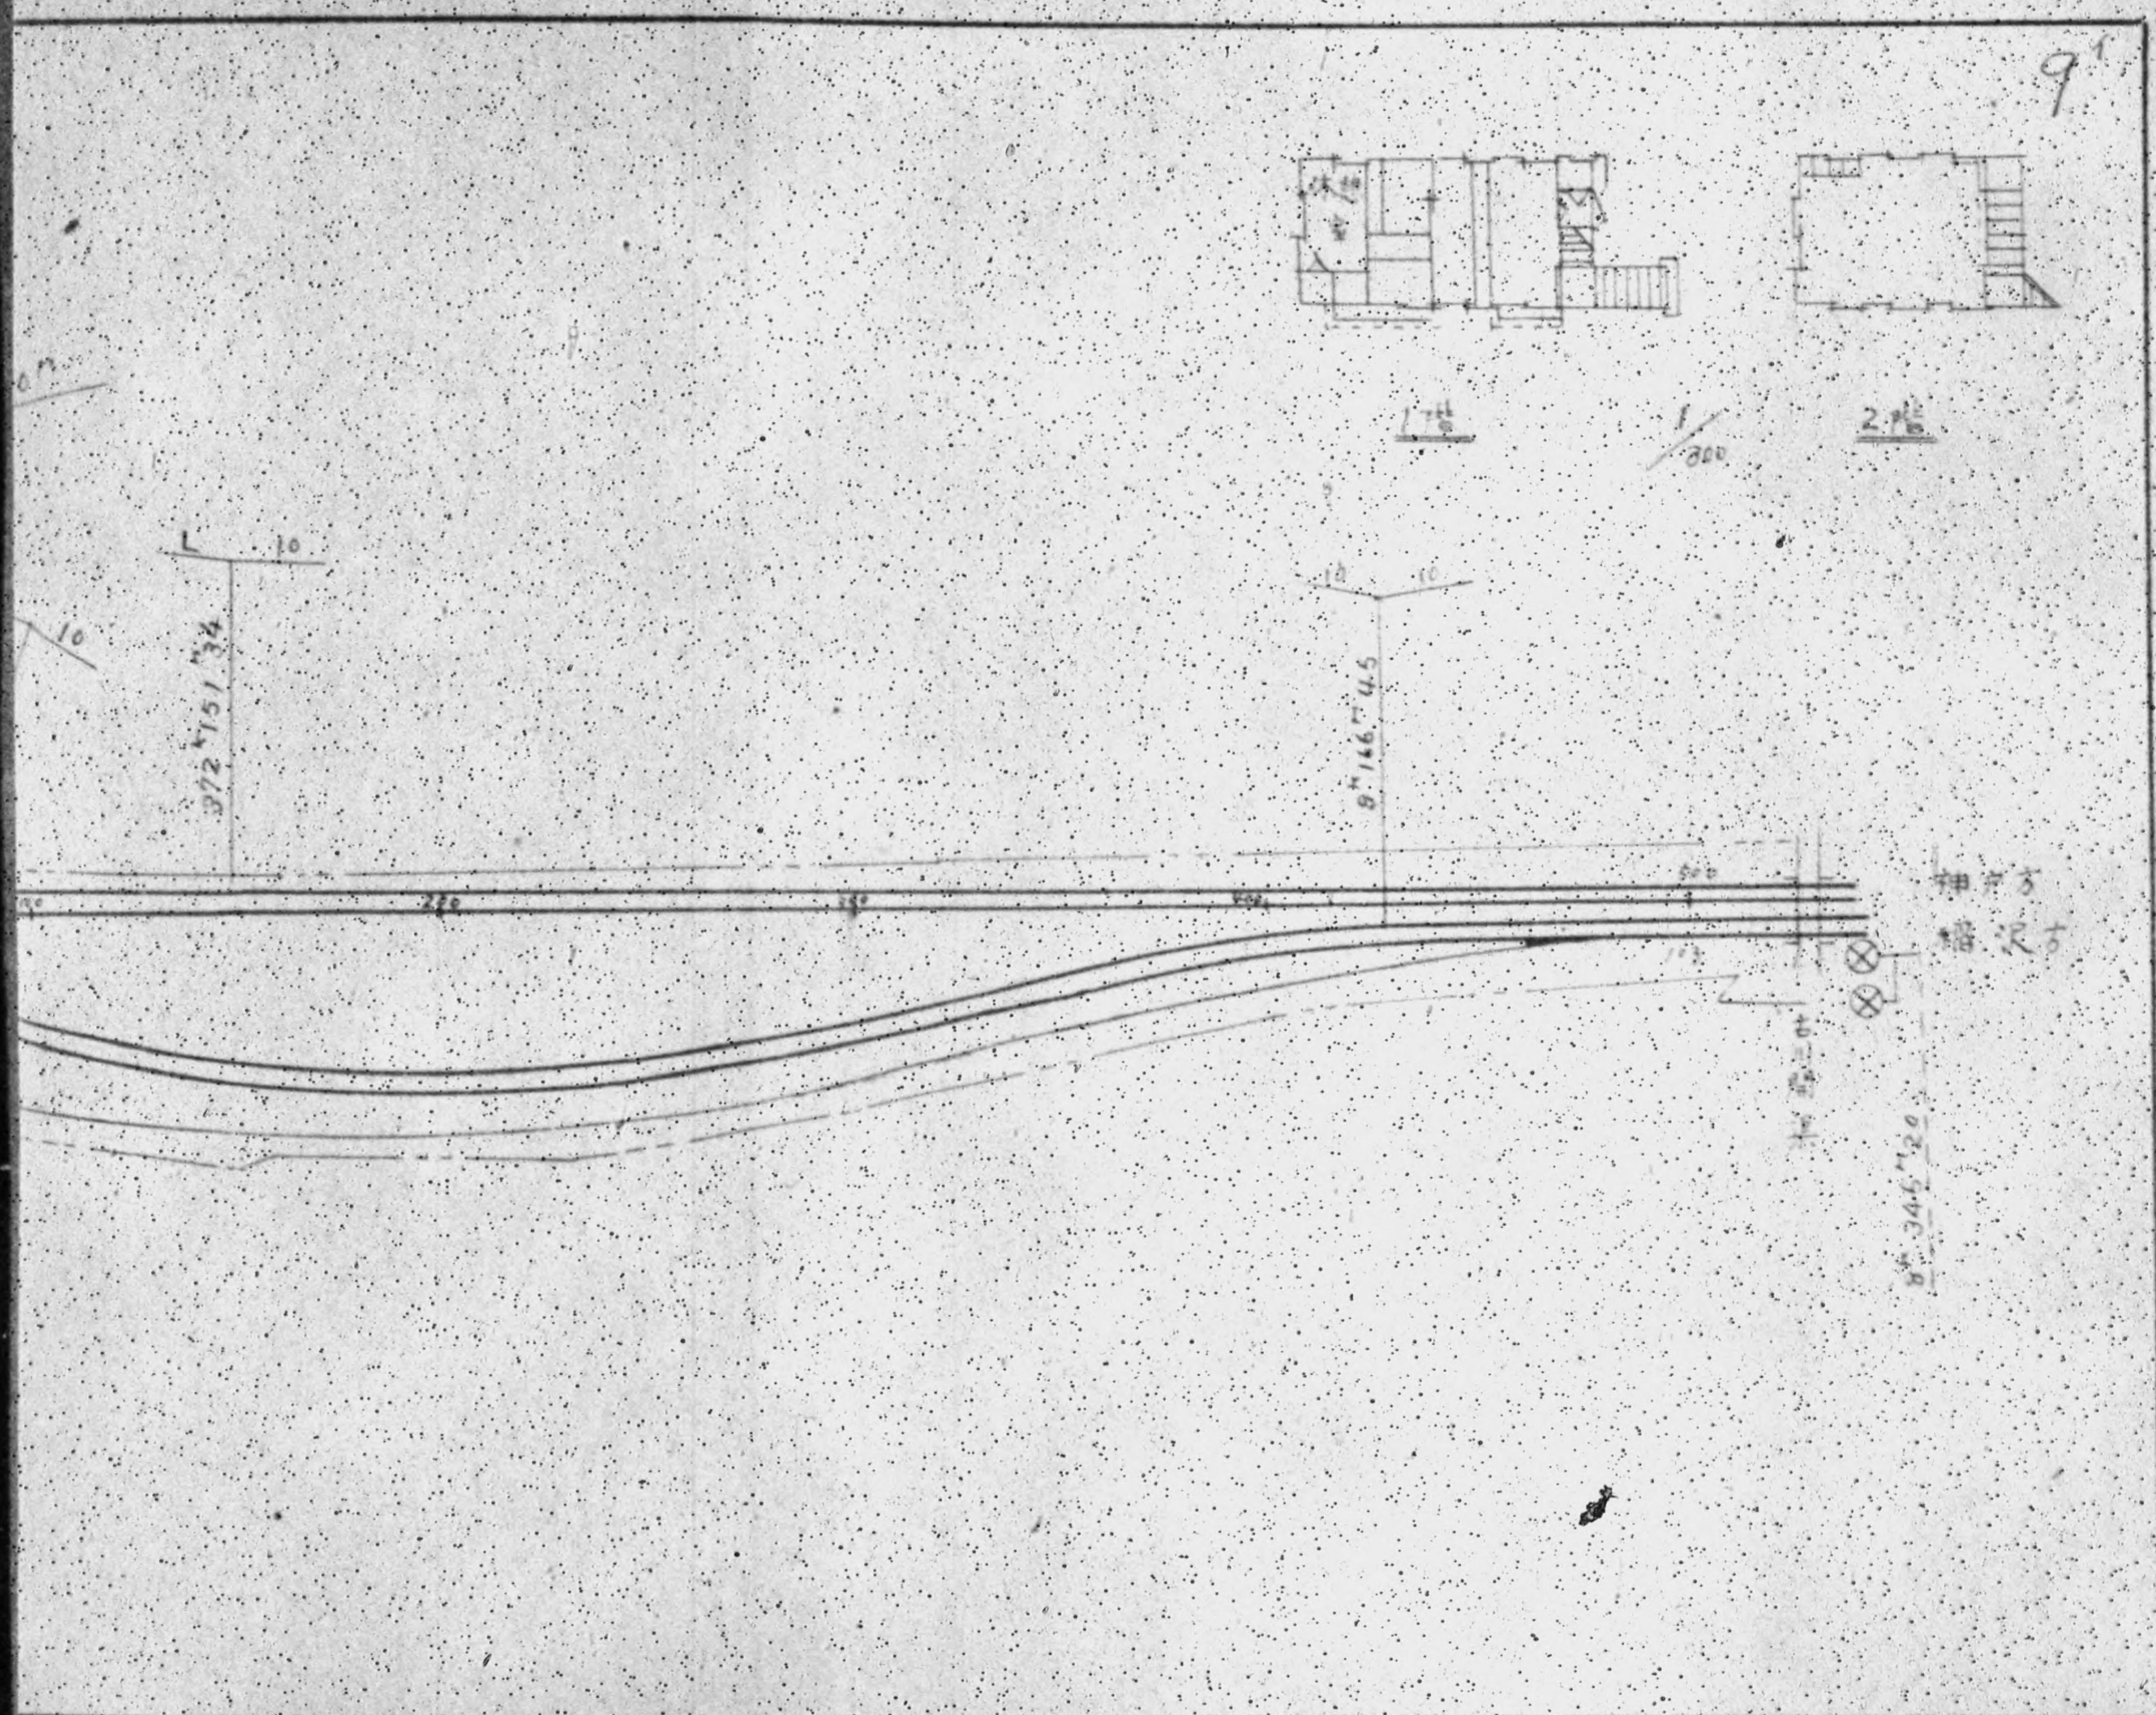

東海道本線

施設部保修課

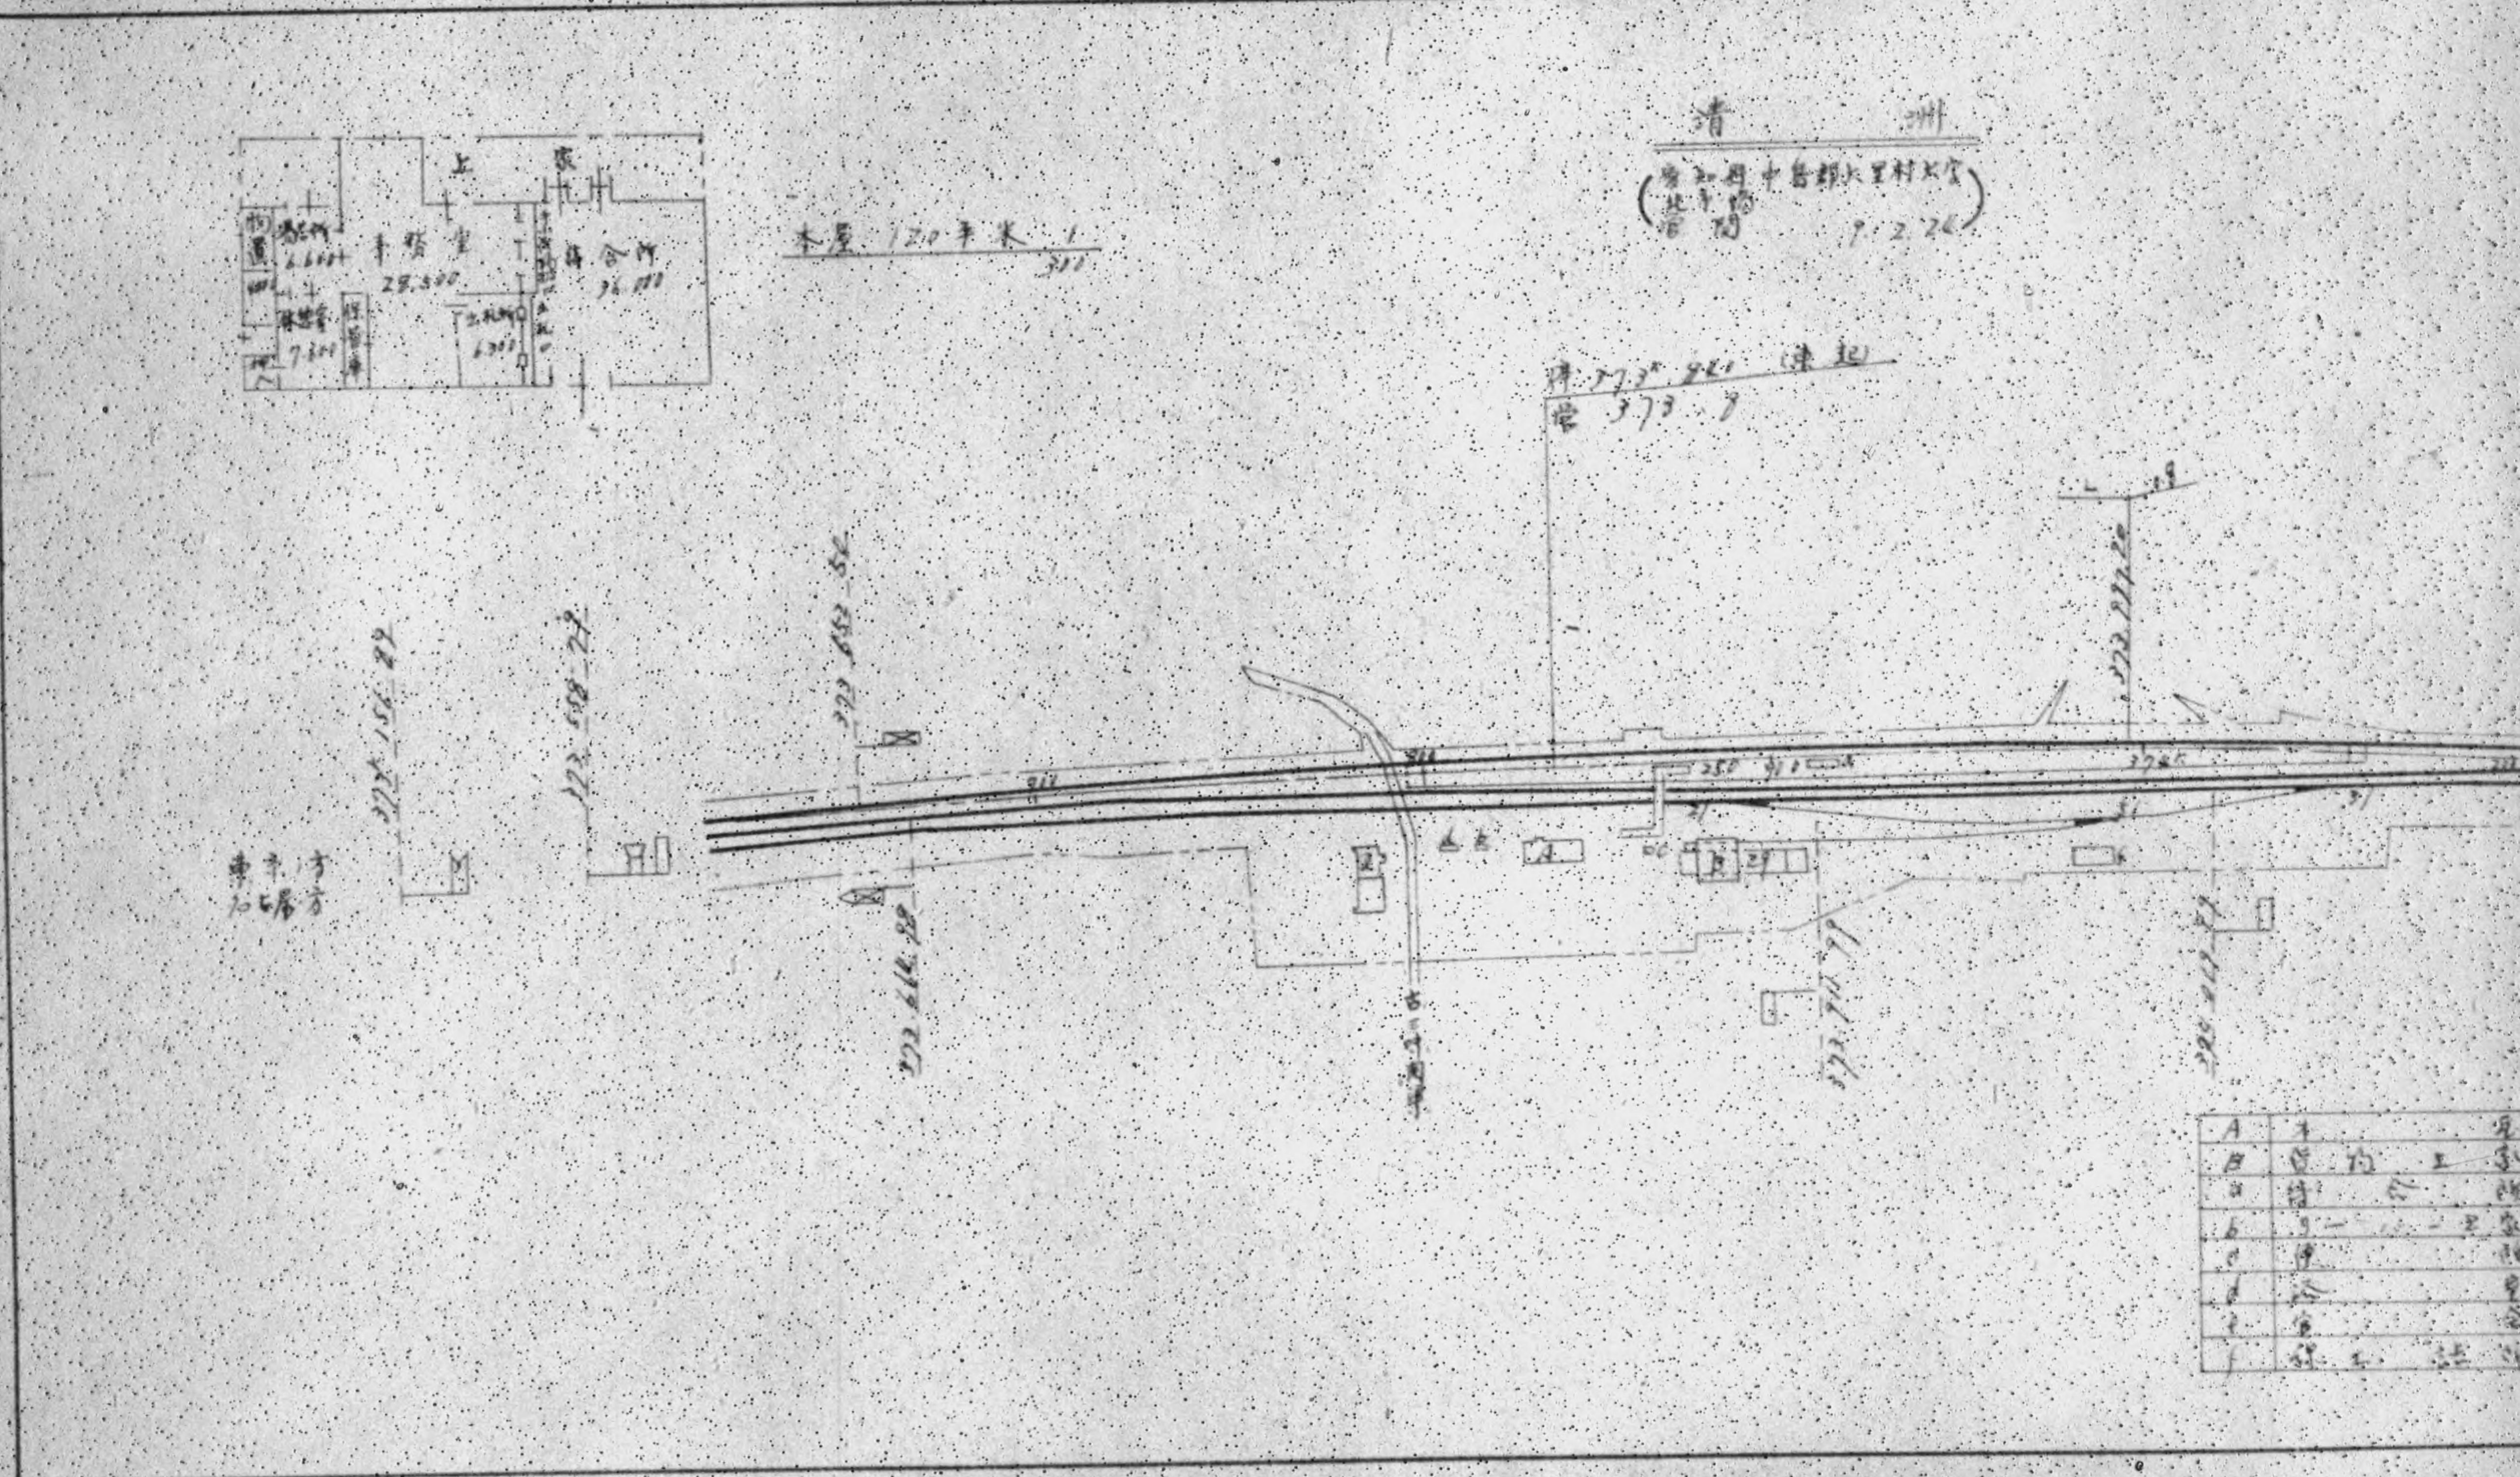
清洲
上家
待合所
東京方
名古屋方

DECLASSIFIED E.O. 12065 SECTION 3 NND

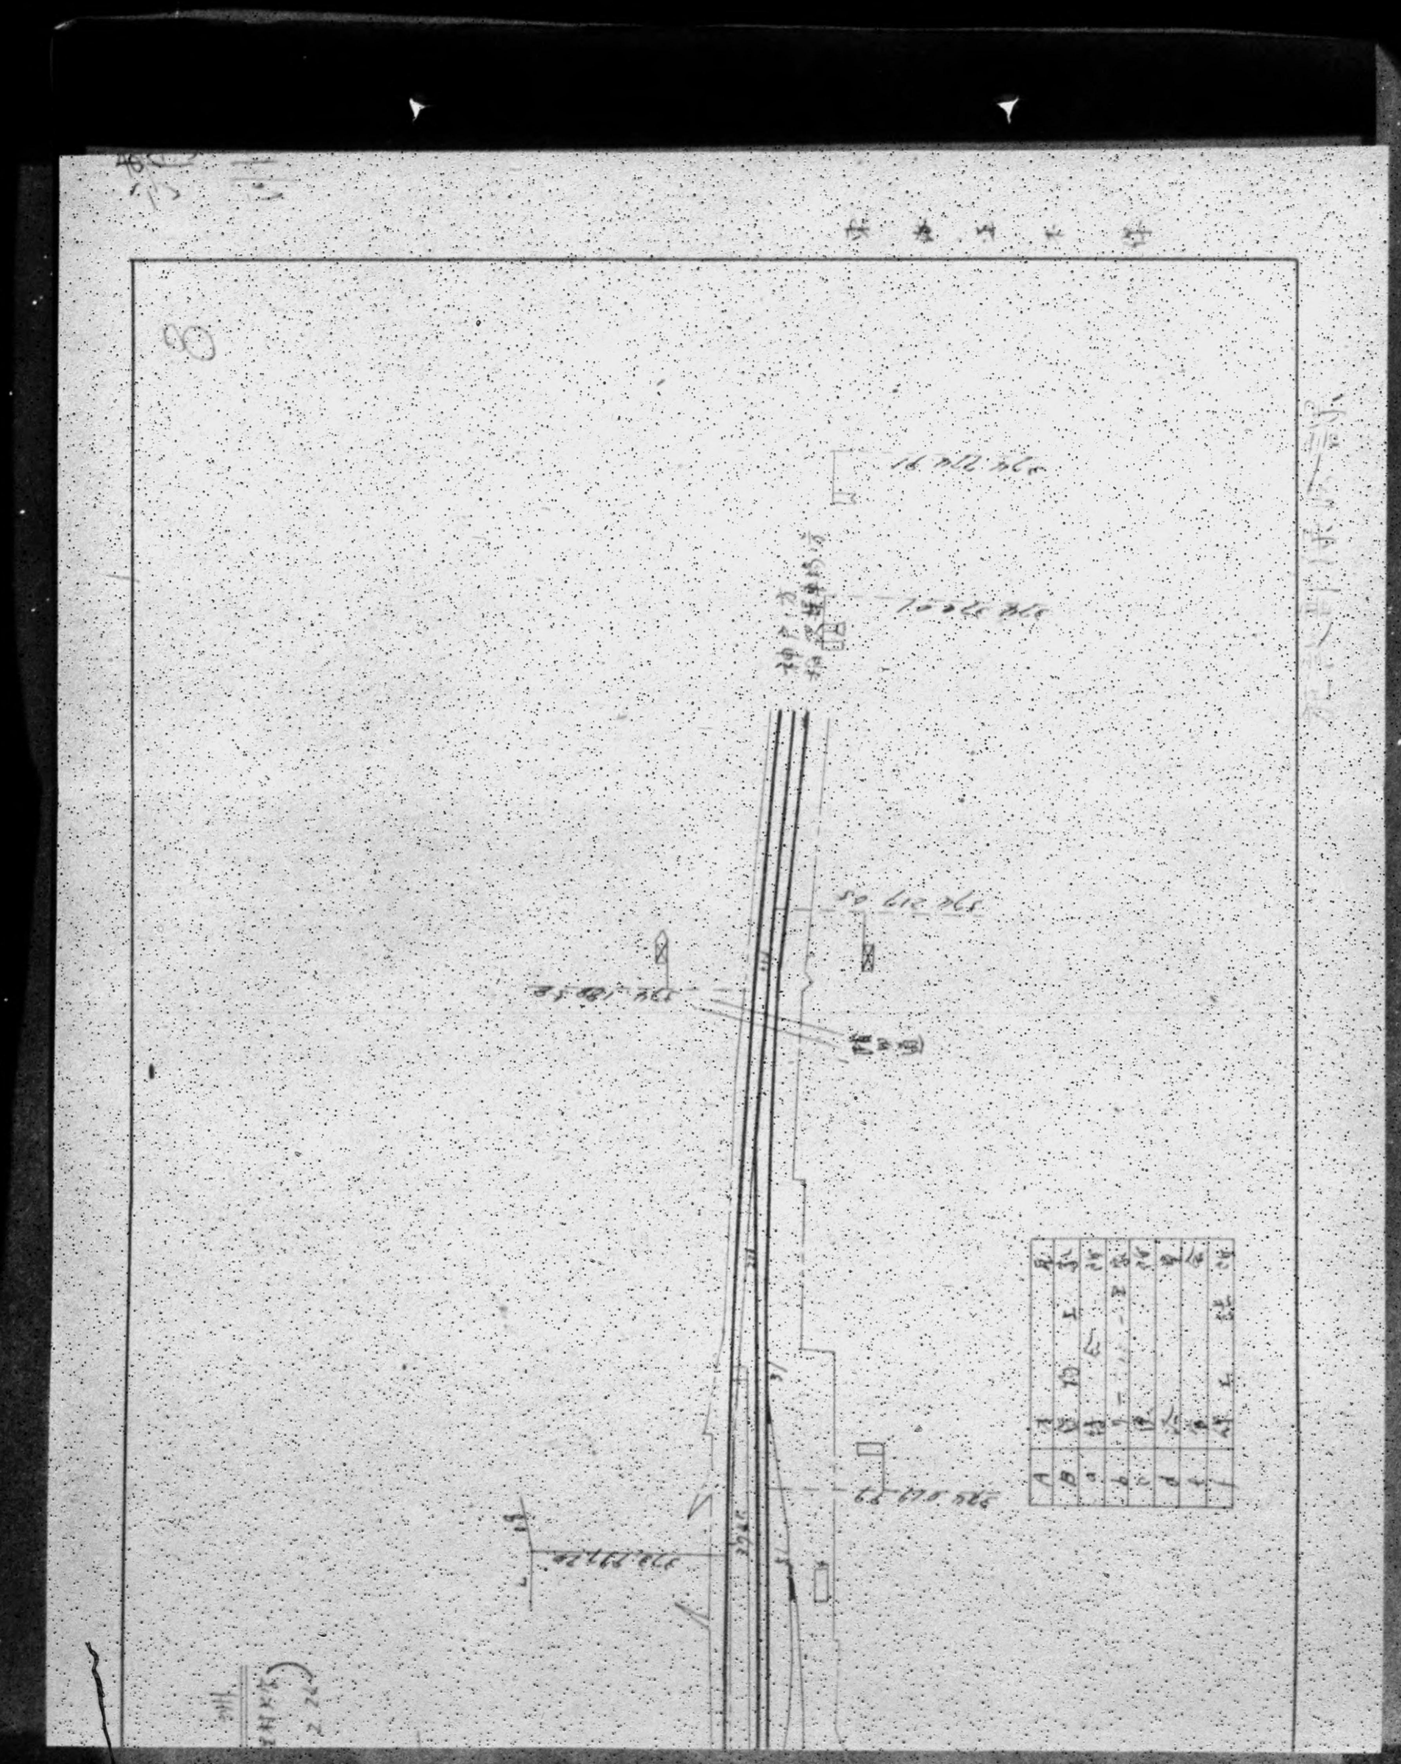

稲沢

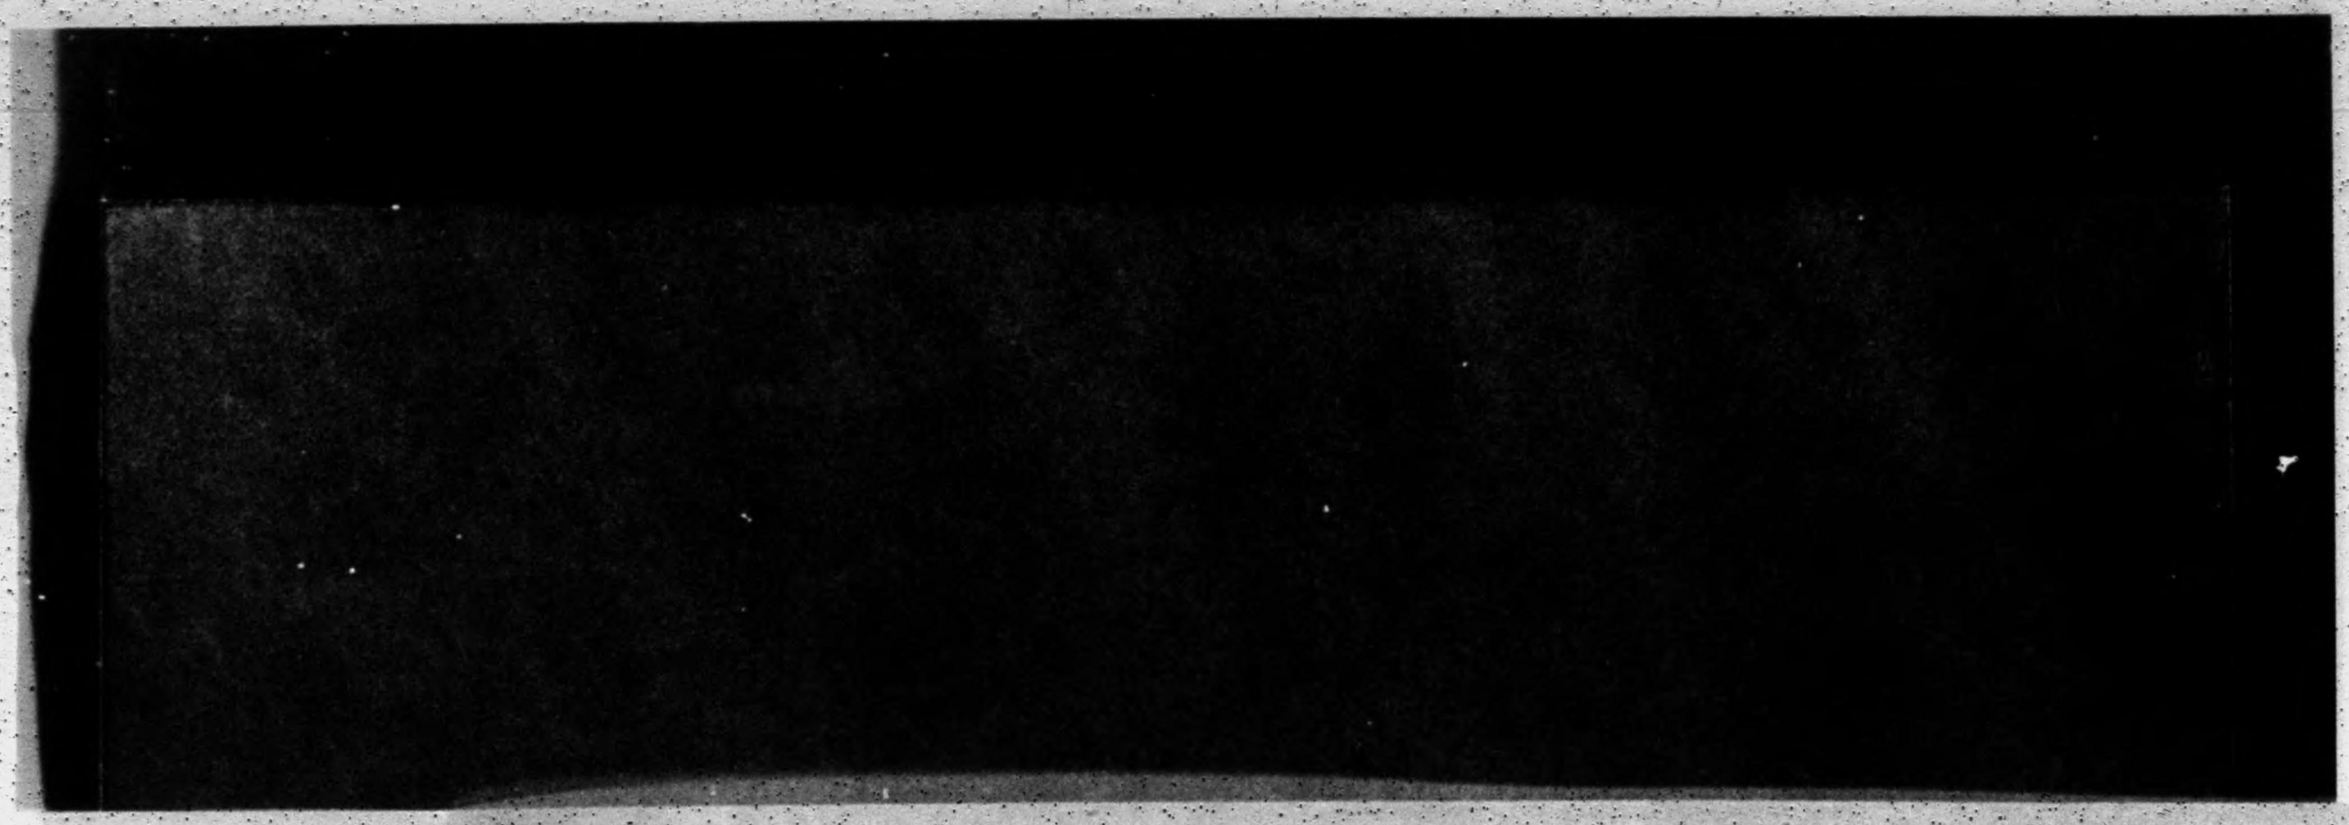

DECLASSIFIED E.O. 12065 SECTION 3 102/MDS 0.0.

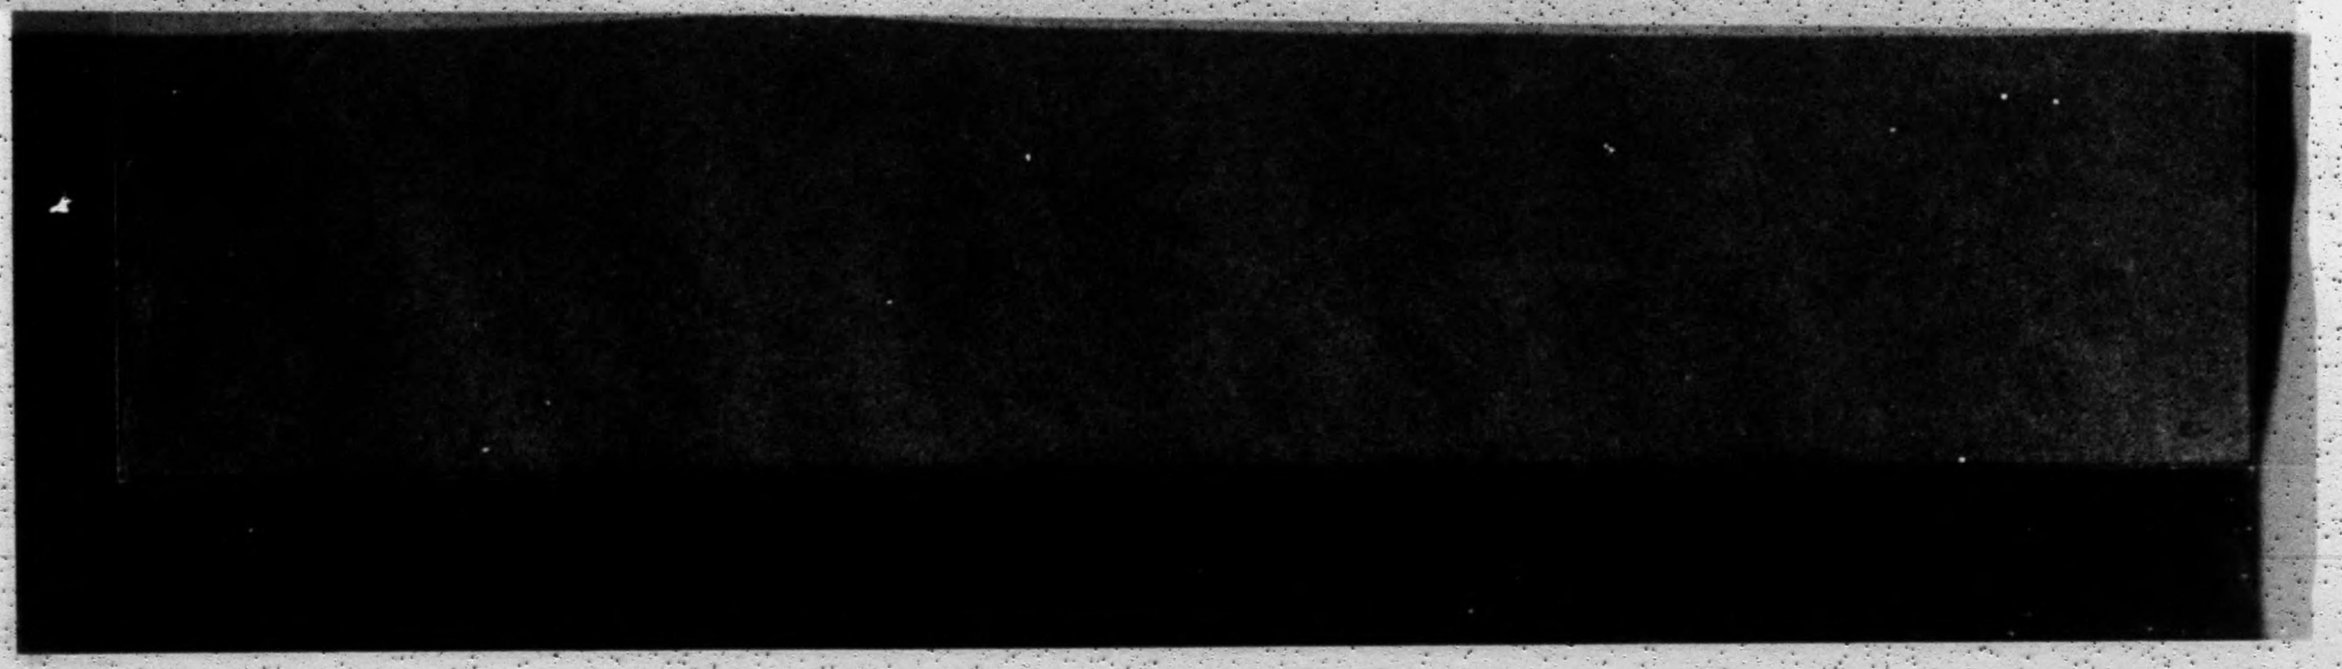

DECLASSIFIED E.O. 12065 SECTION 3 402/NARS NO.

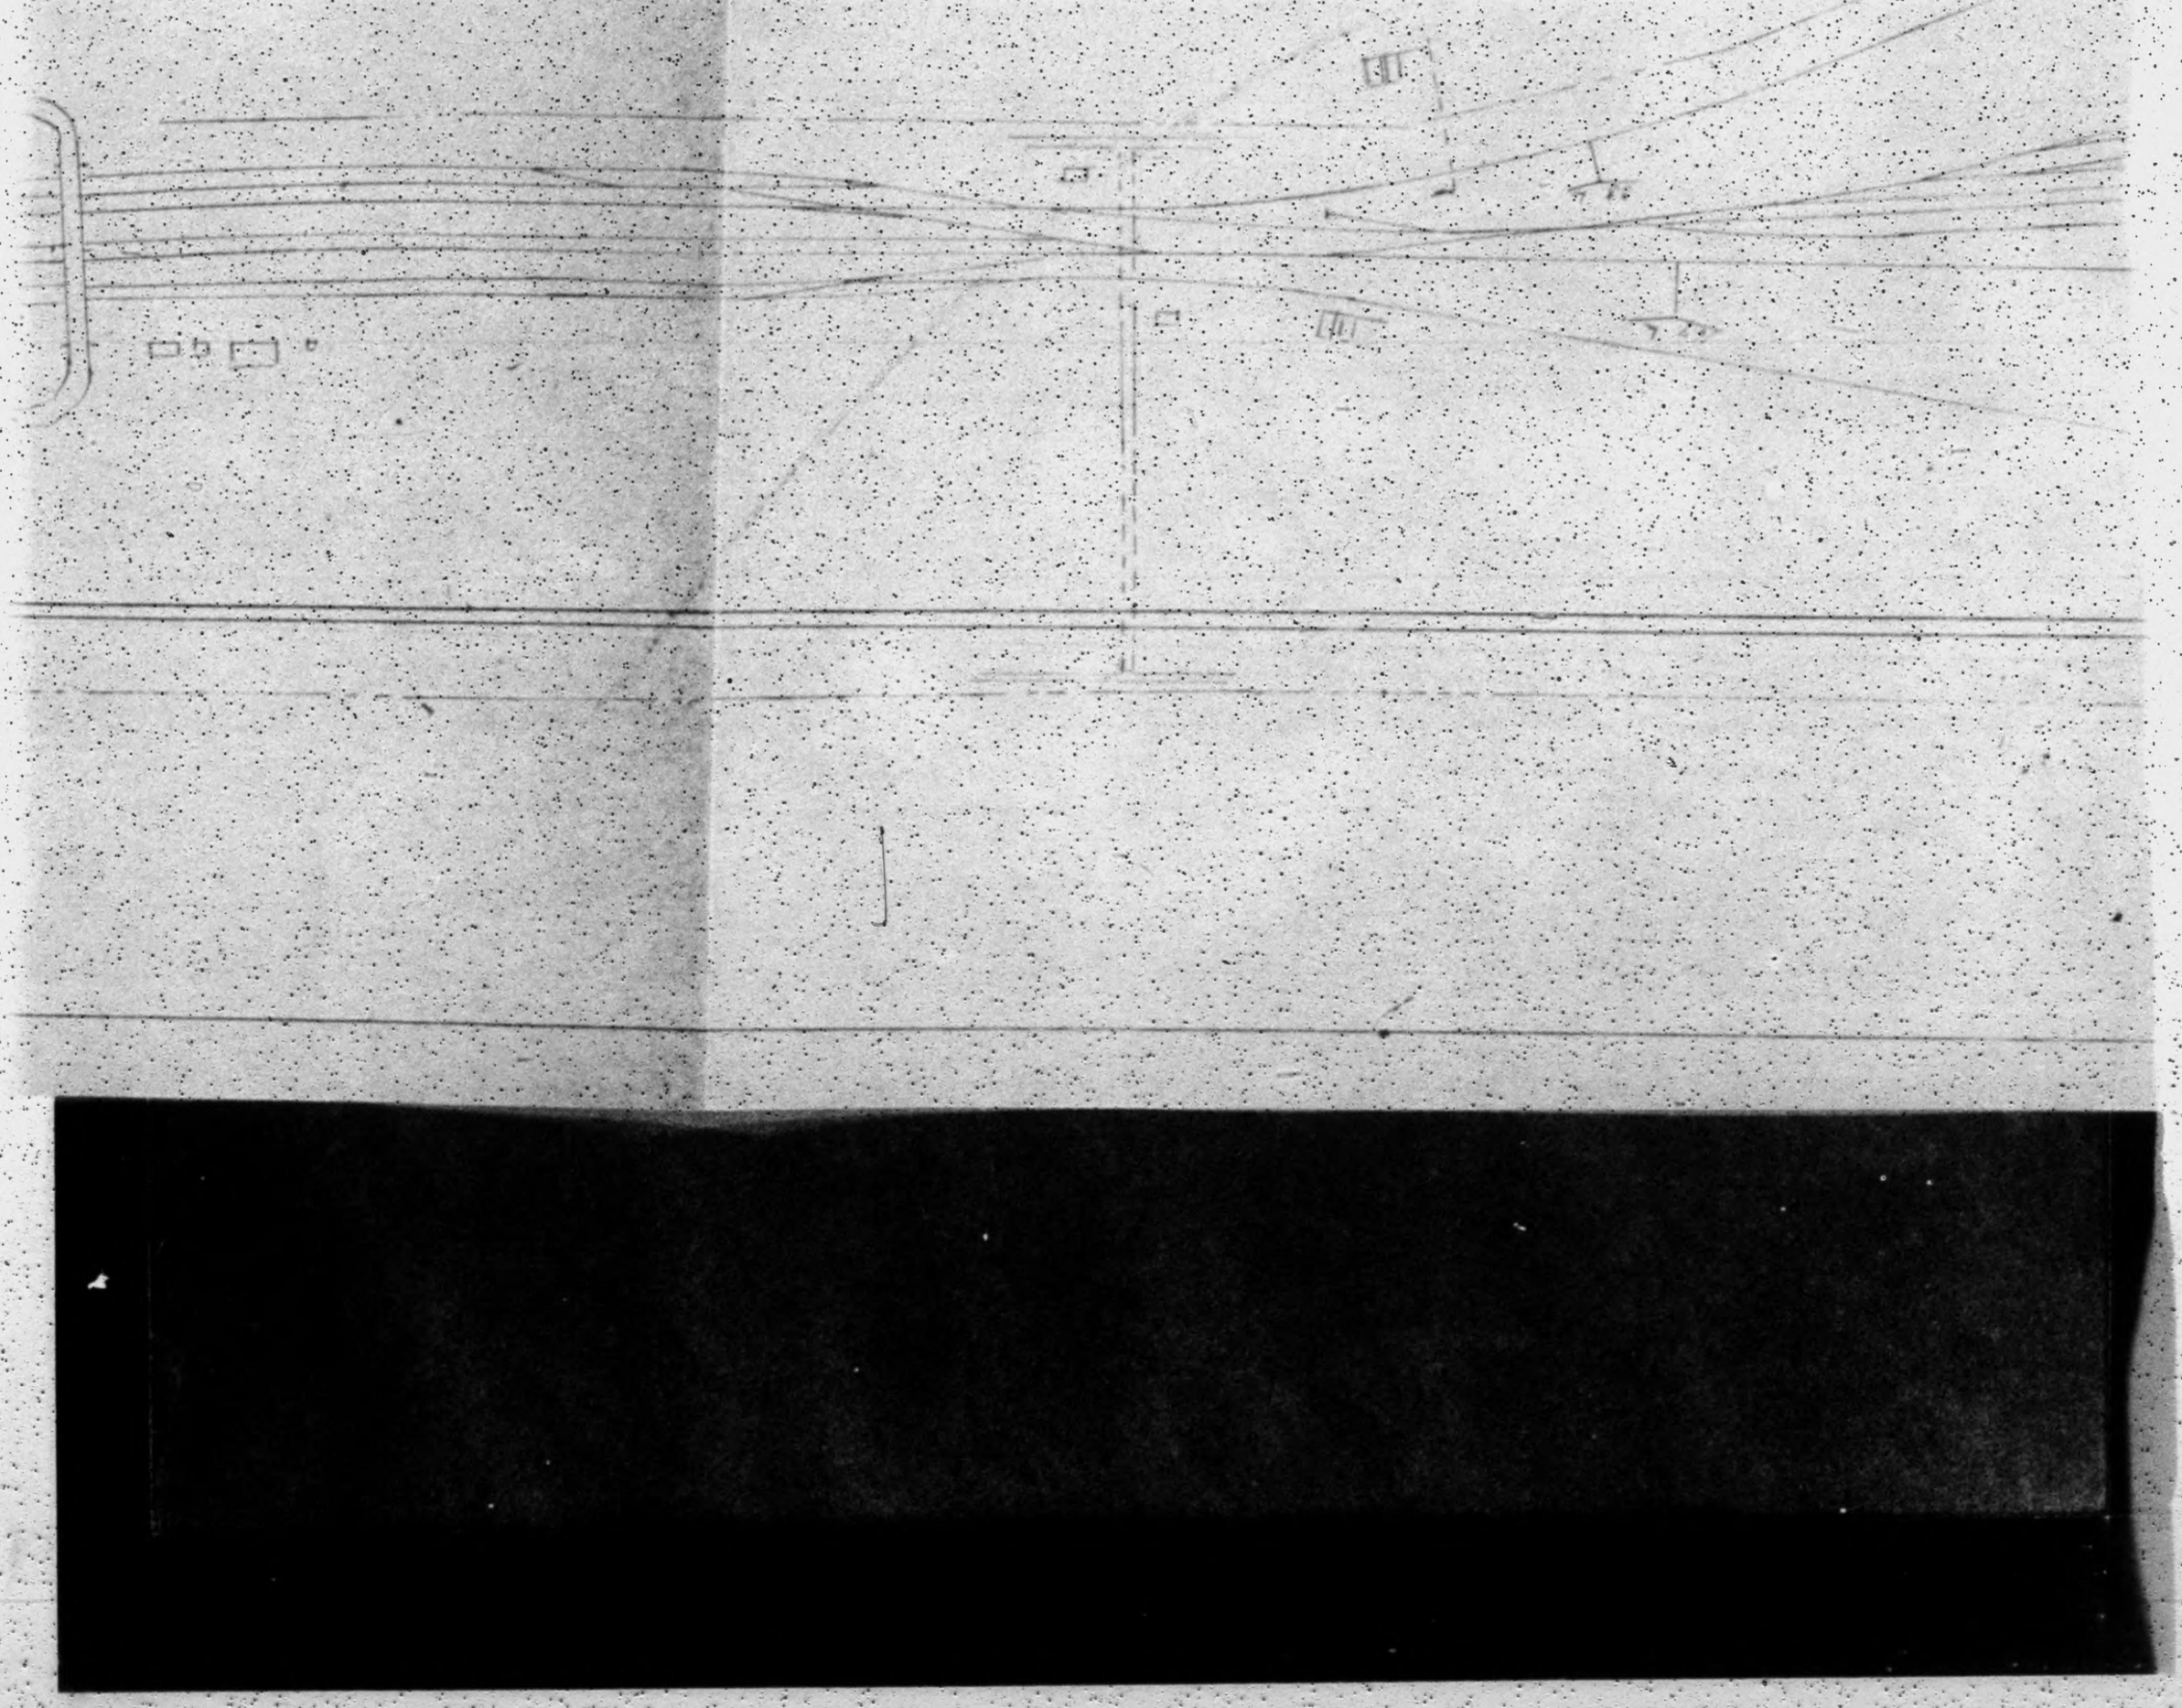

DECLASSIFIED E.O. 12065 SECTION 3 402/NNSC NO.

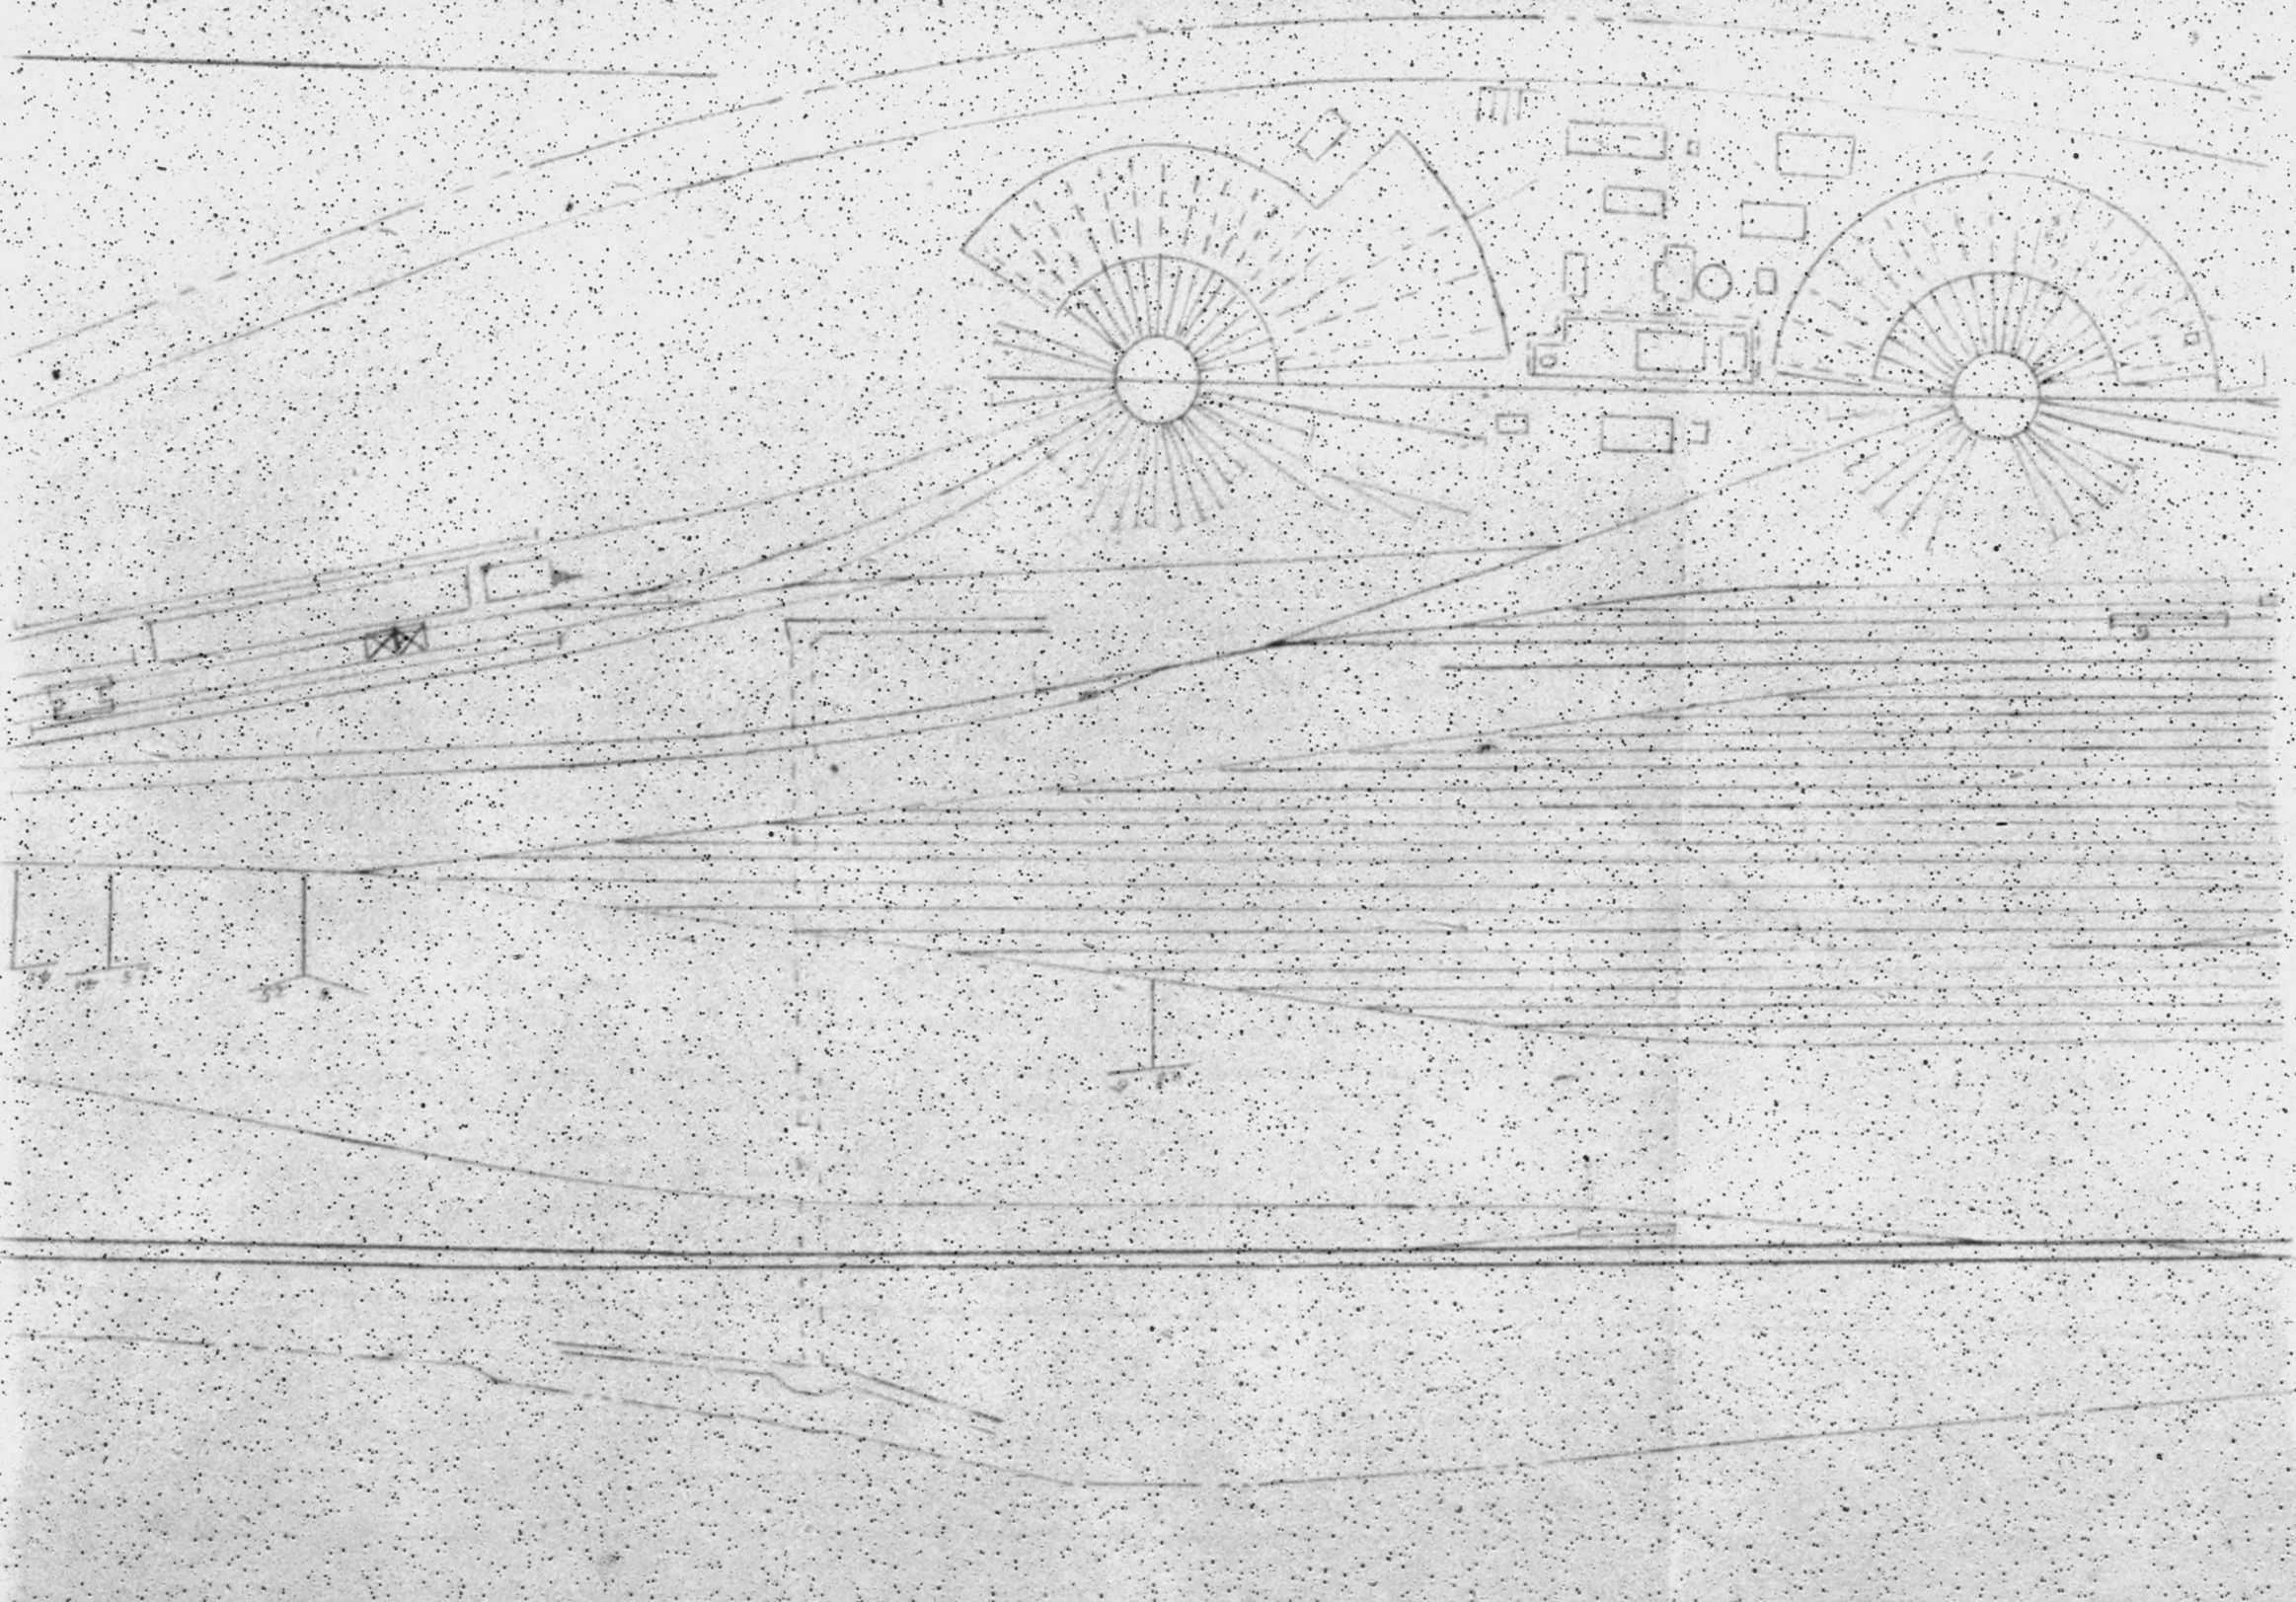

DECLASSIFIED - E.O. 12065 Section 3 NND/NARS Date

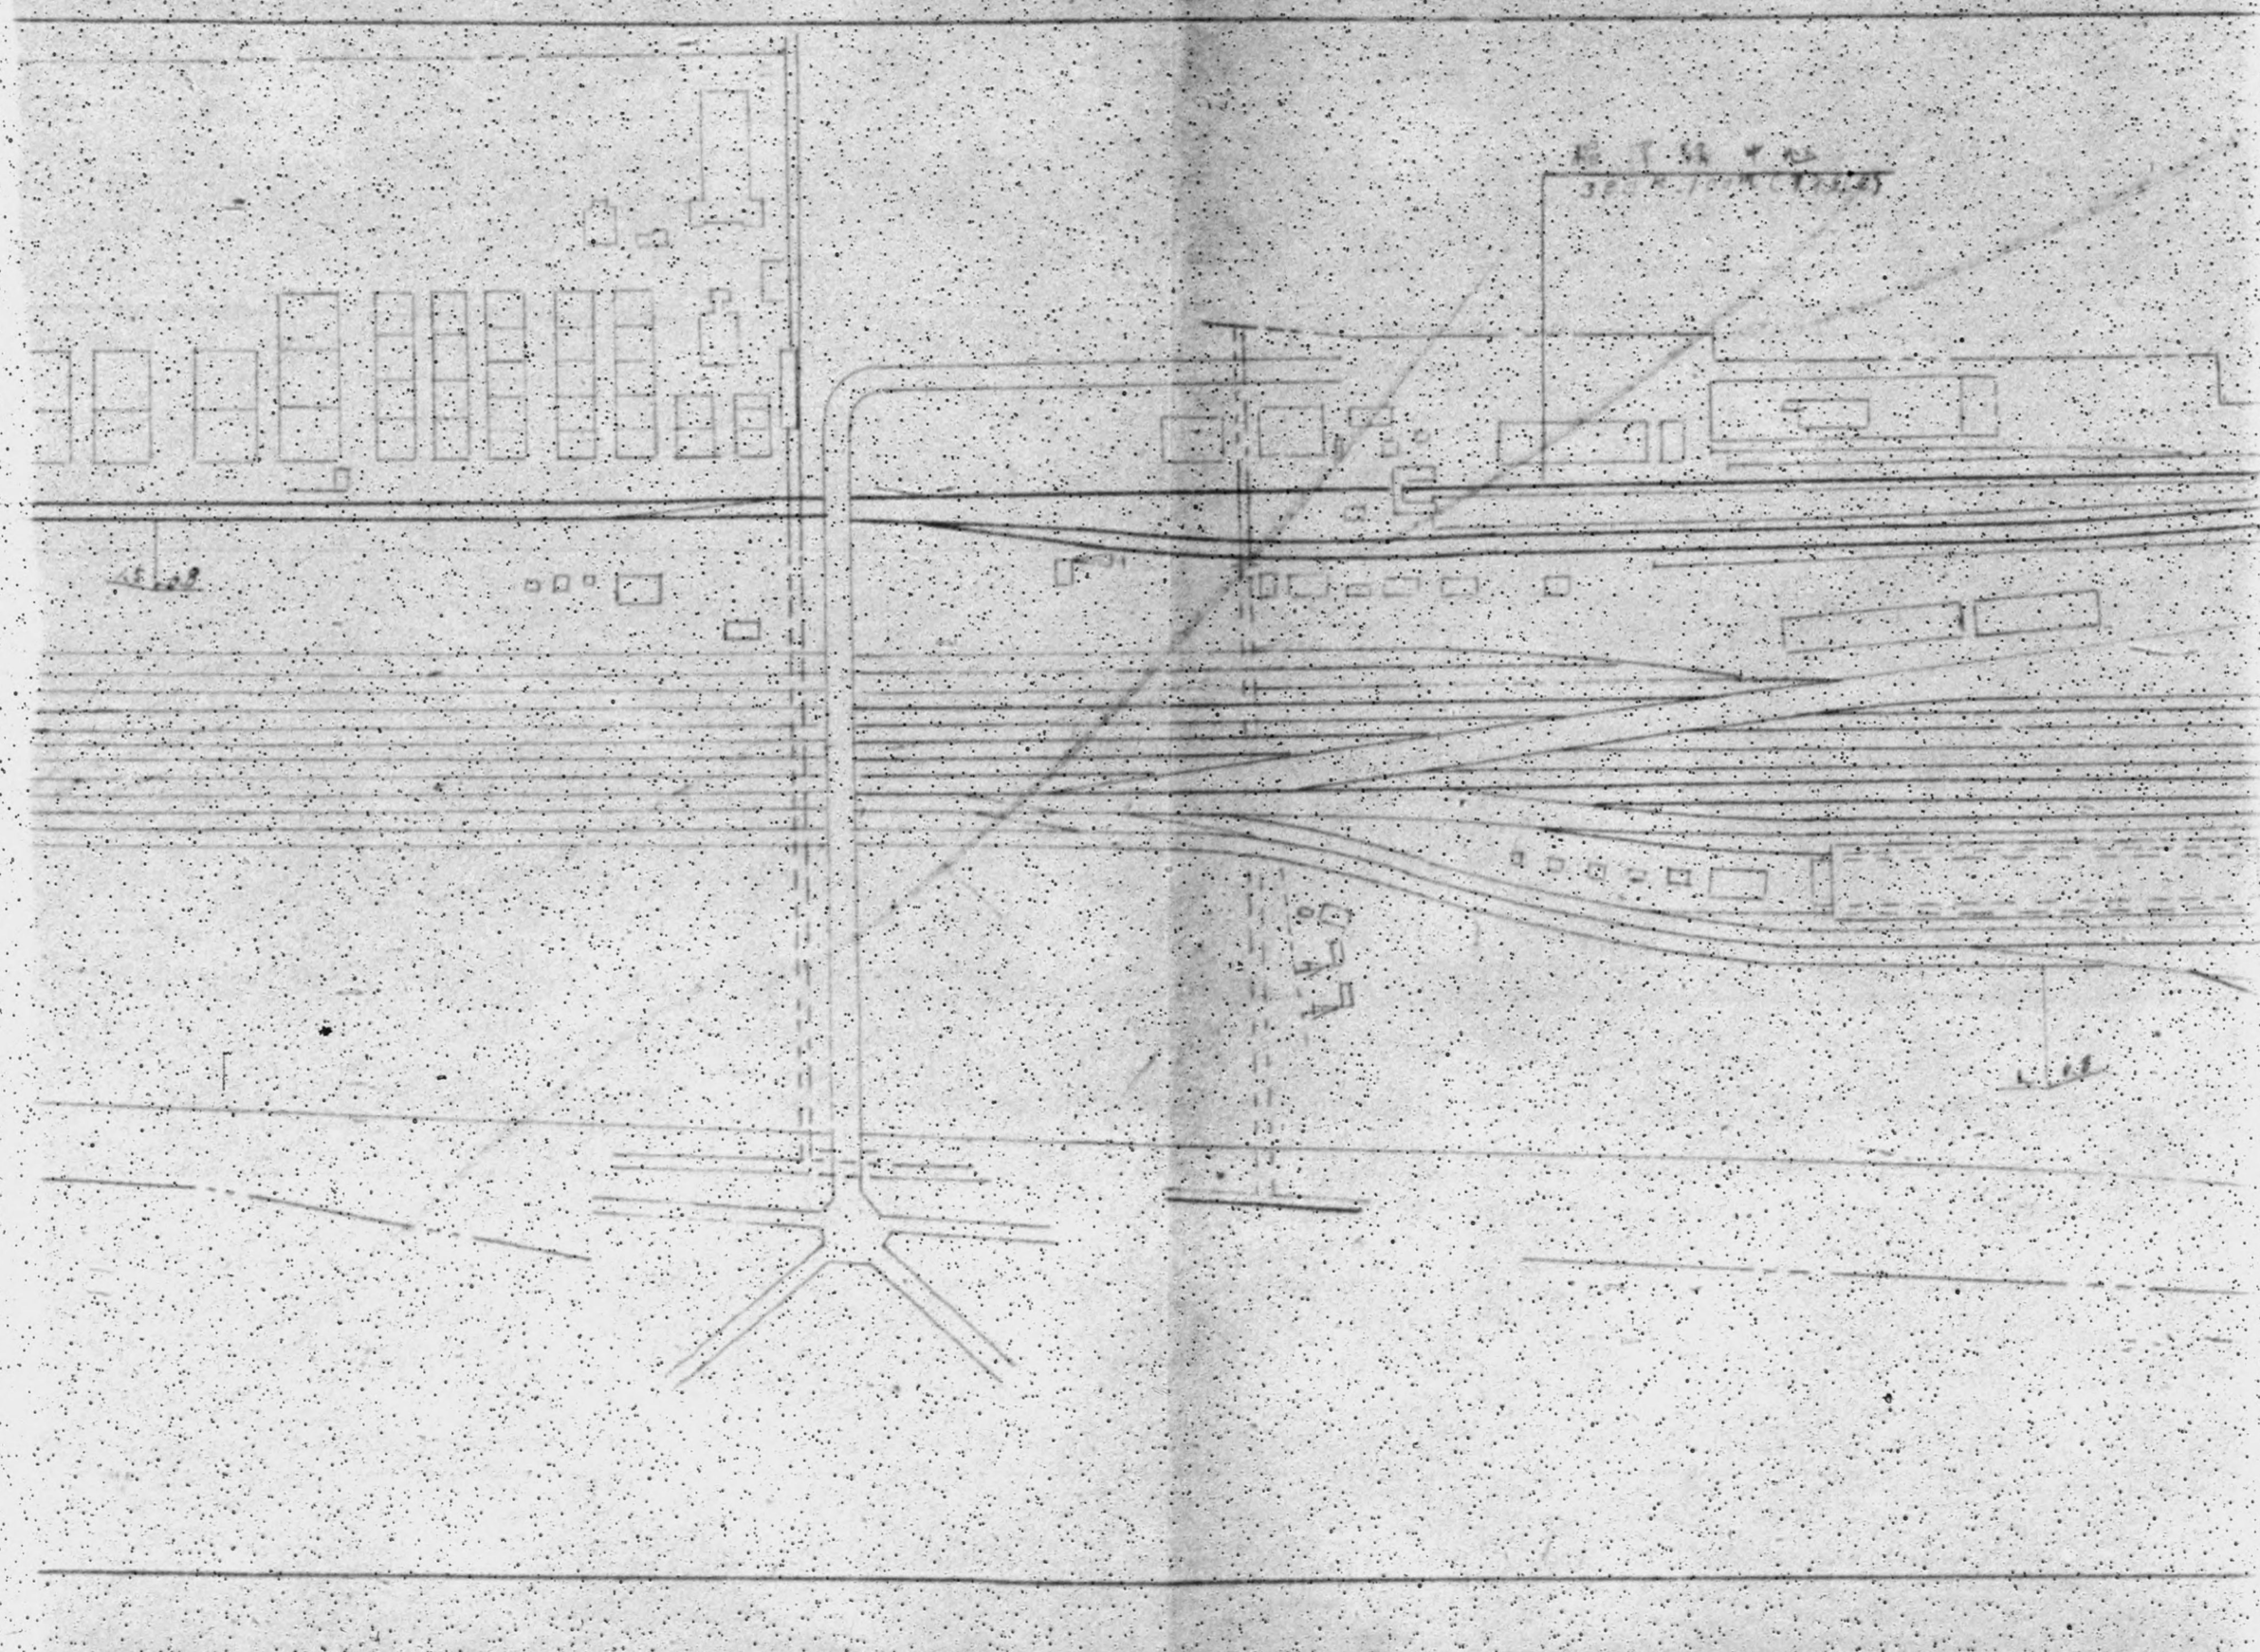

[redacted]

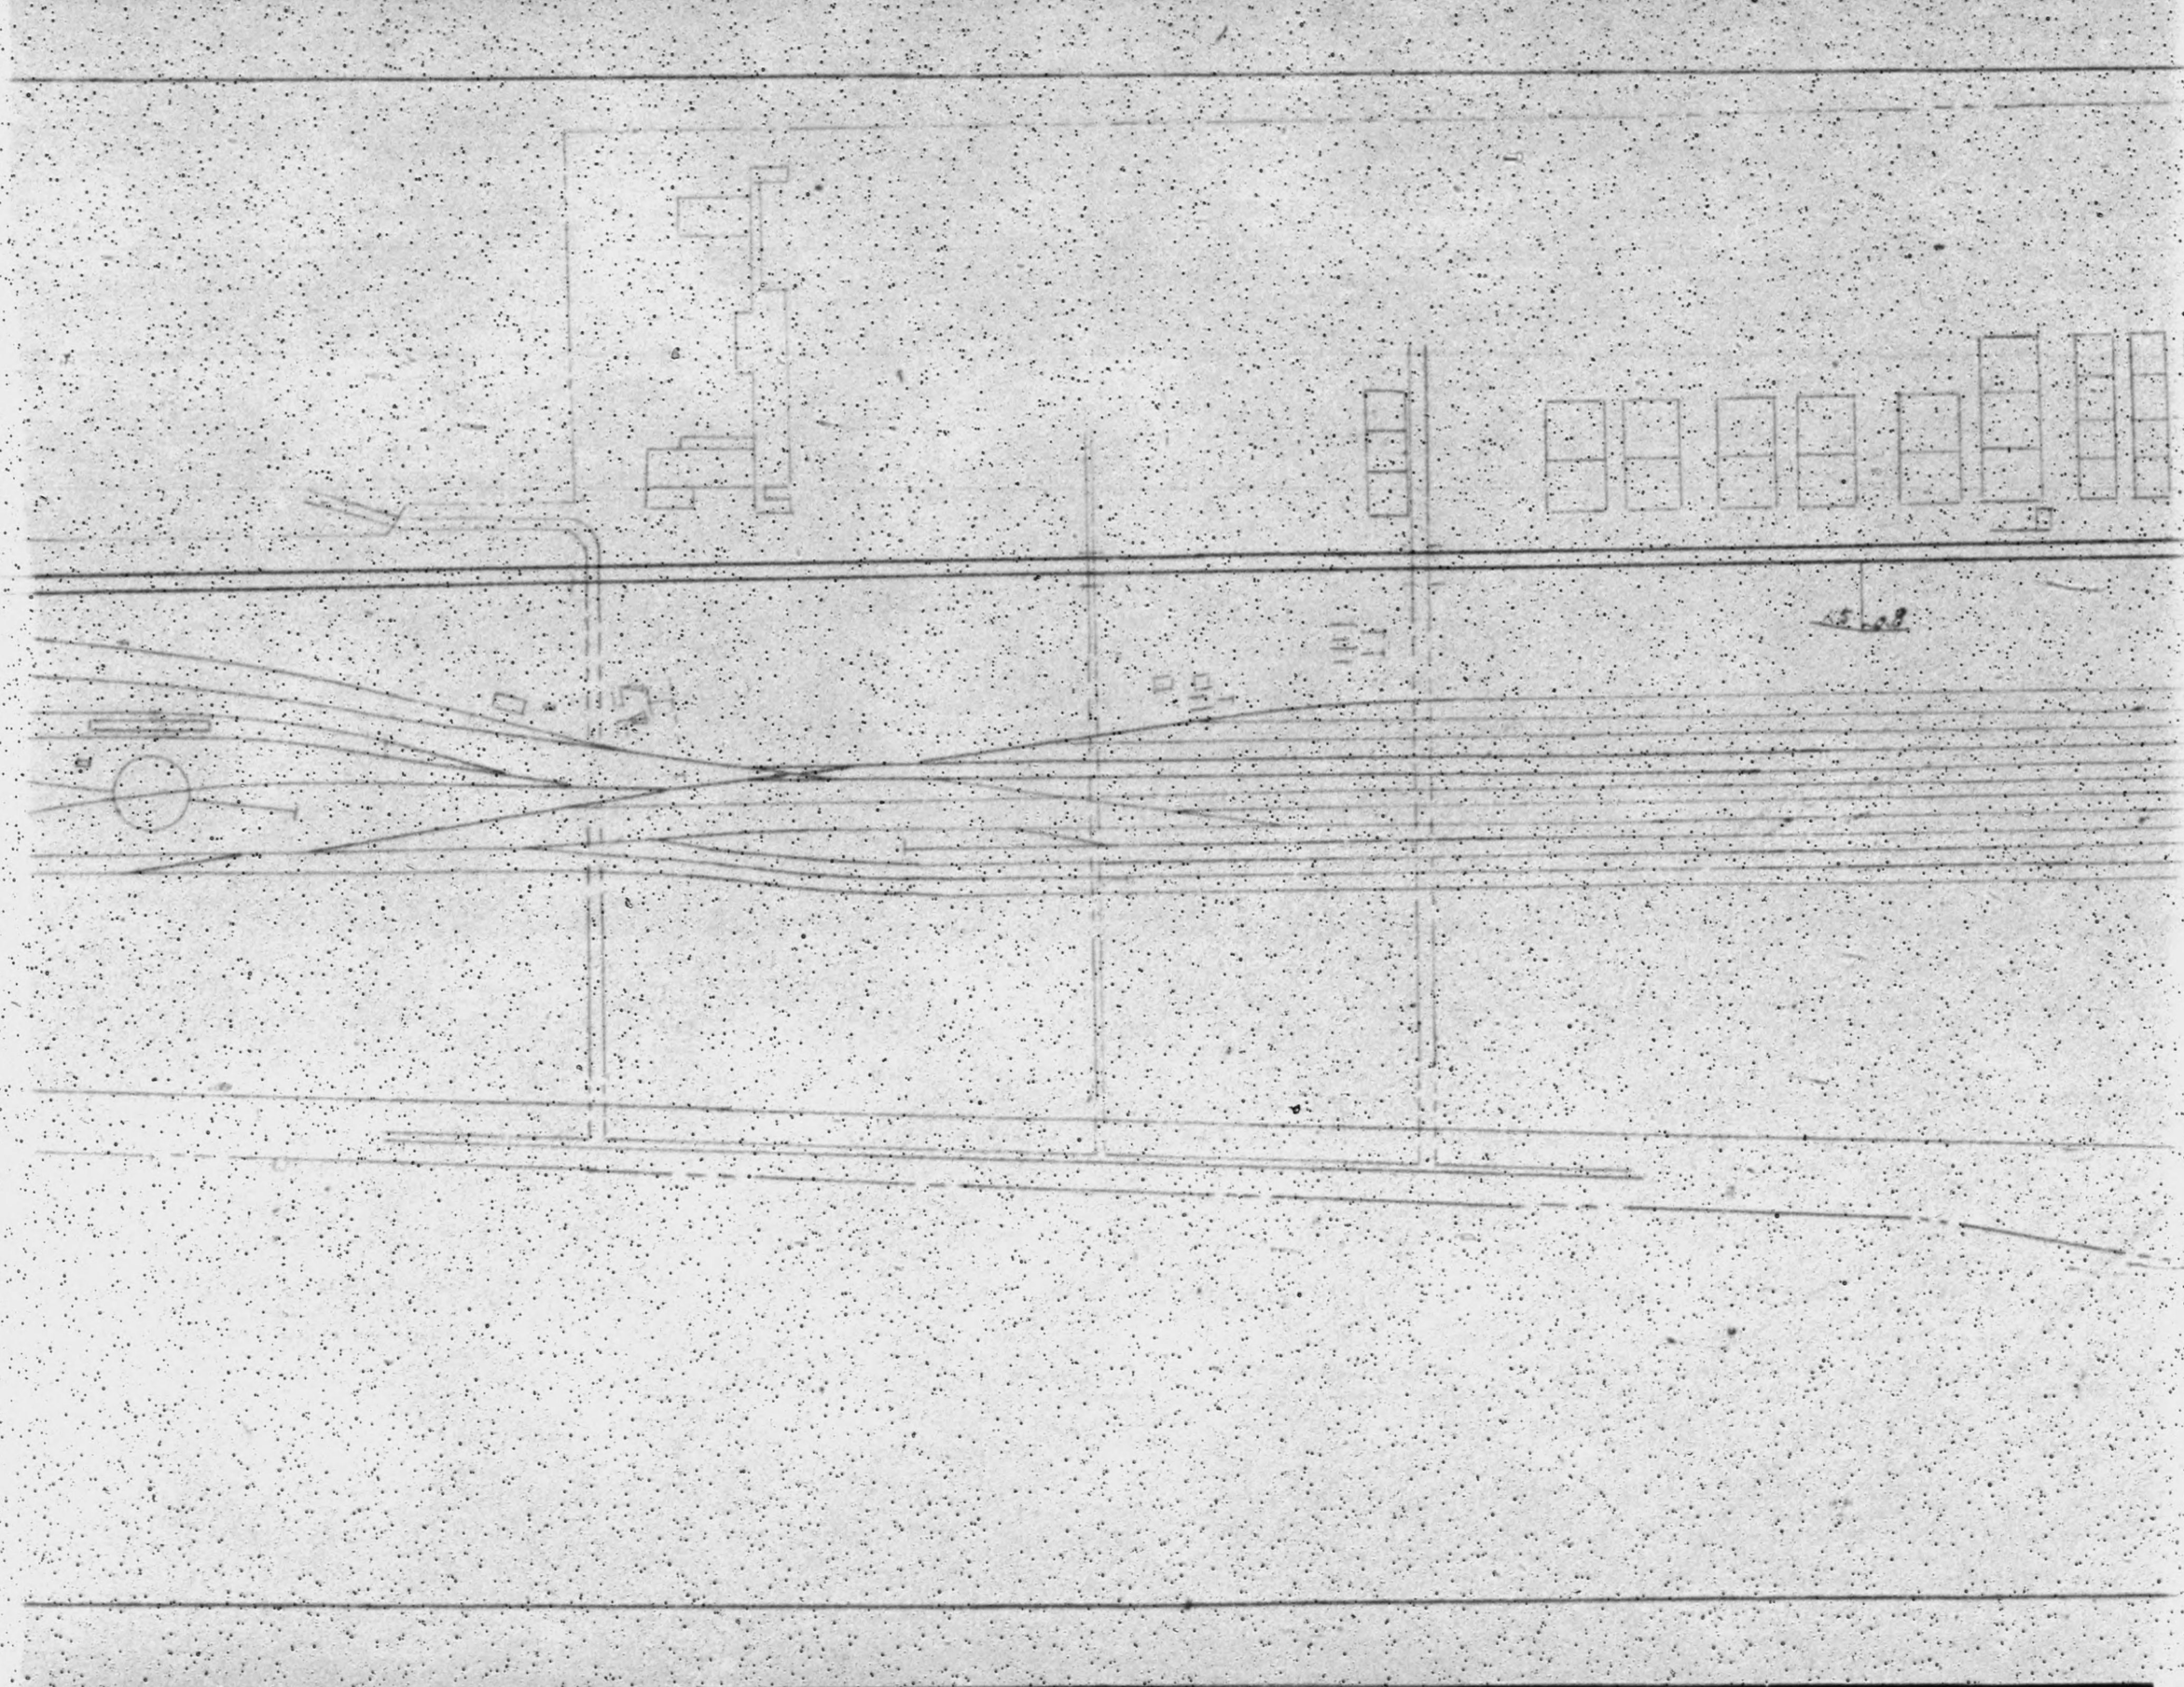

[redacted]

稲沢

DECLASSIFIED E.O. 12065 SECTION 3 402/NARS NO.

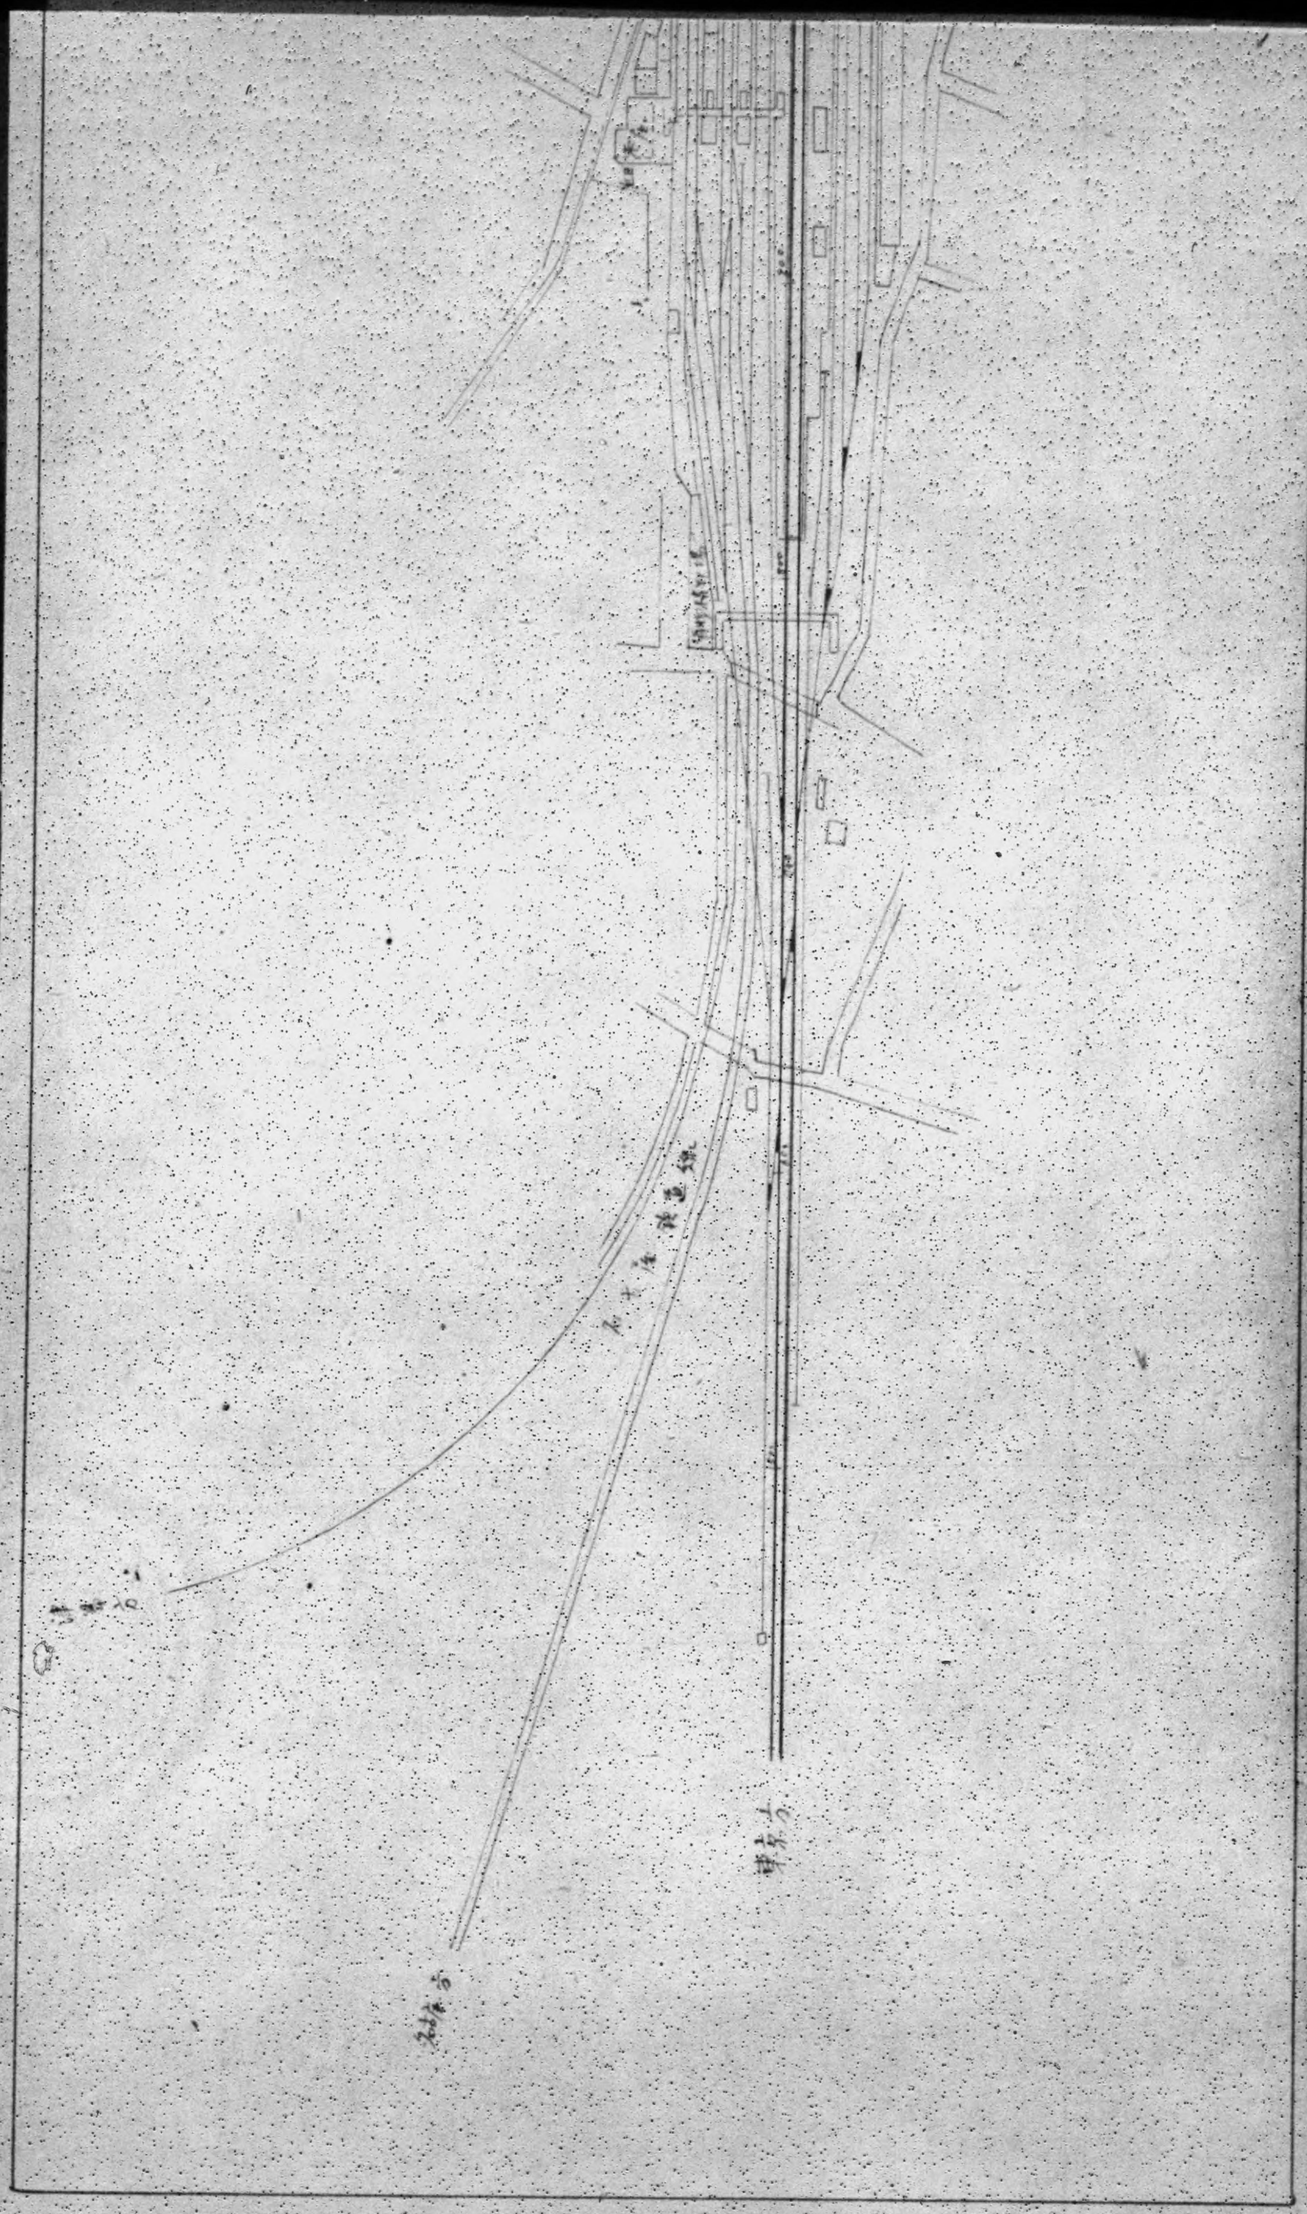

DECLASSIFIED E.O. 12065 SECTION 3 402/MAB

— 180

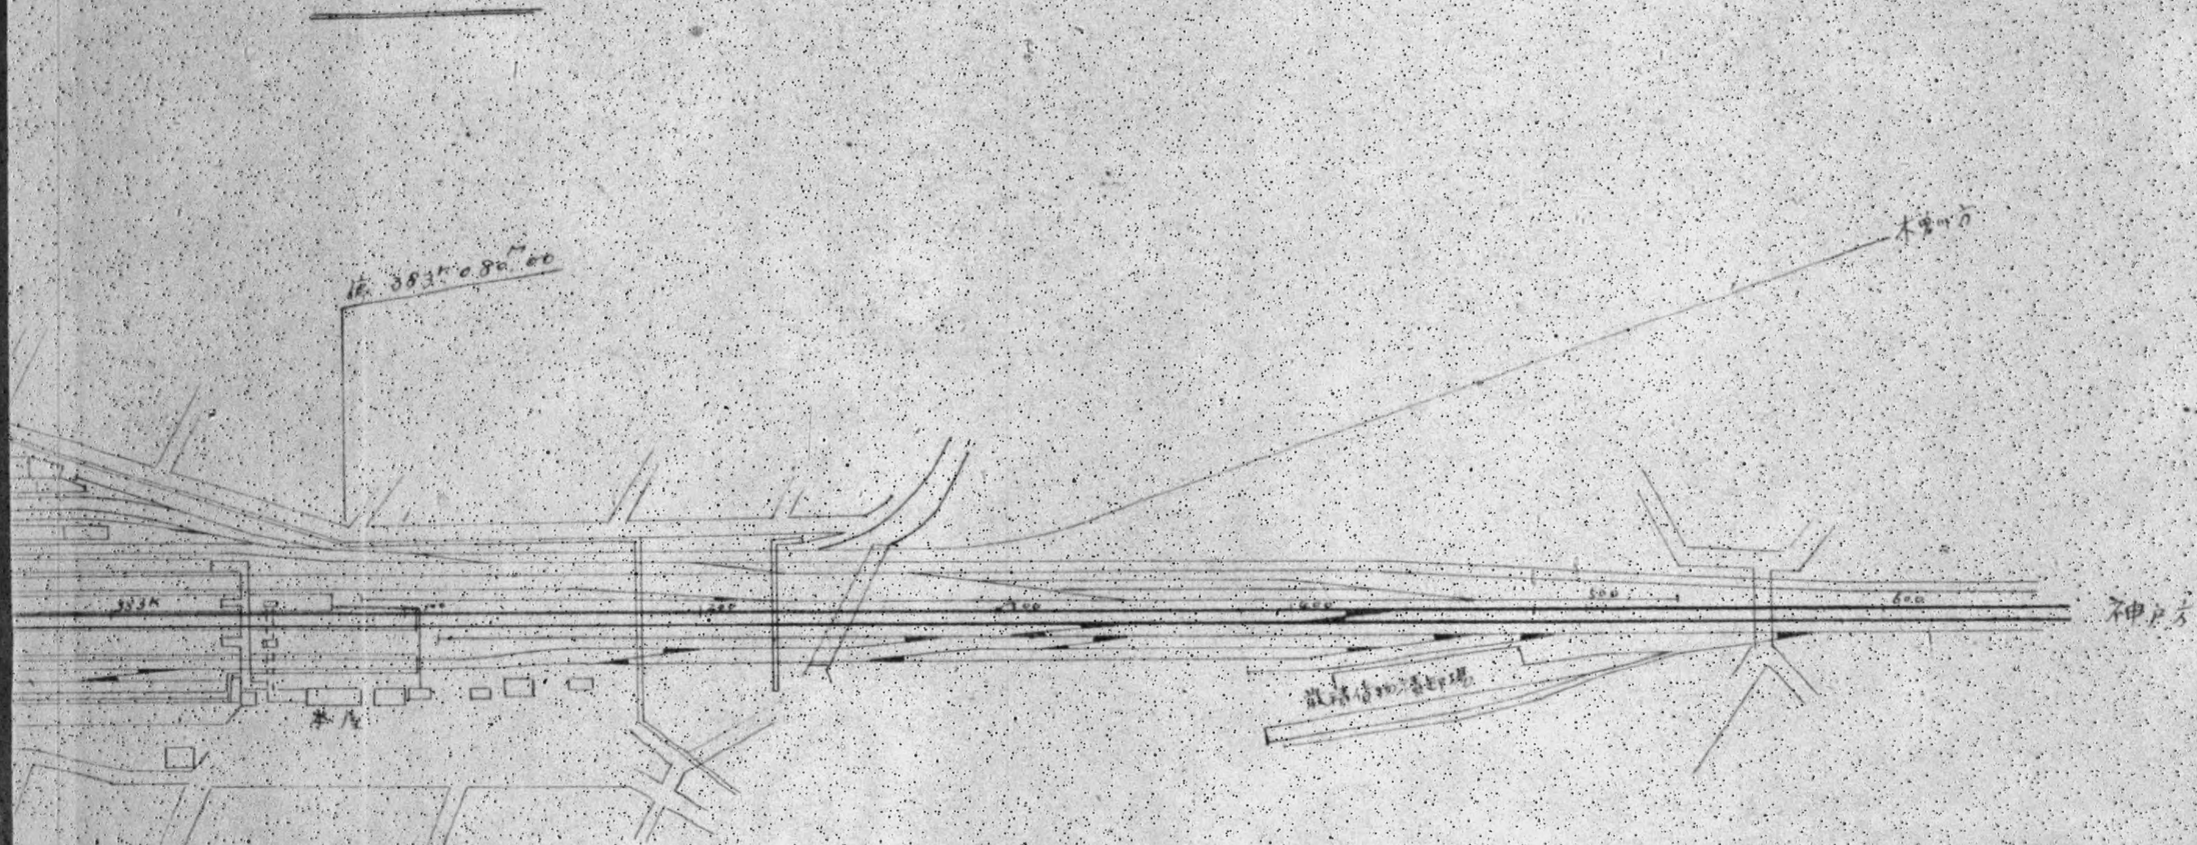

東海道本線

施設部保管

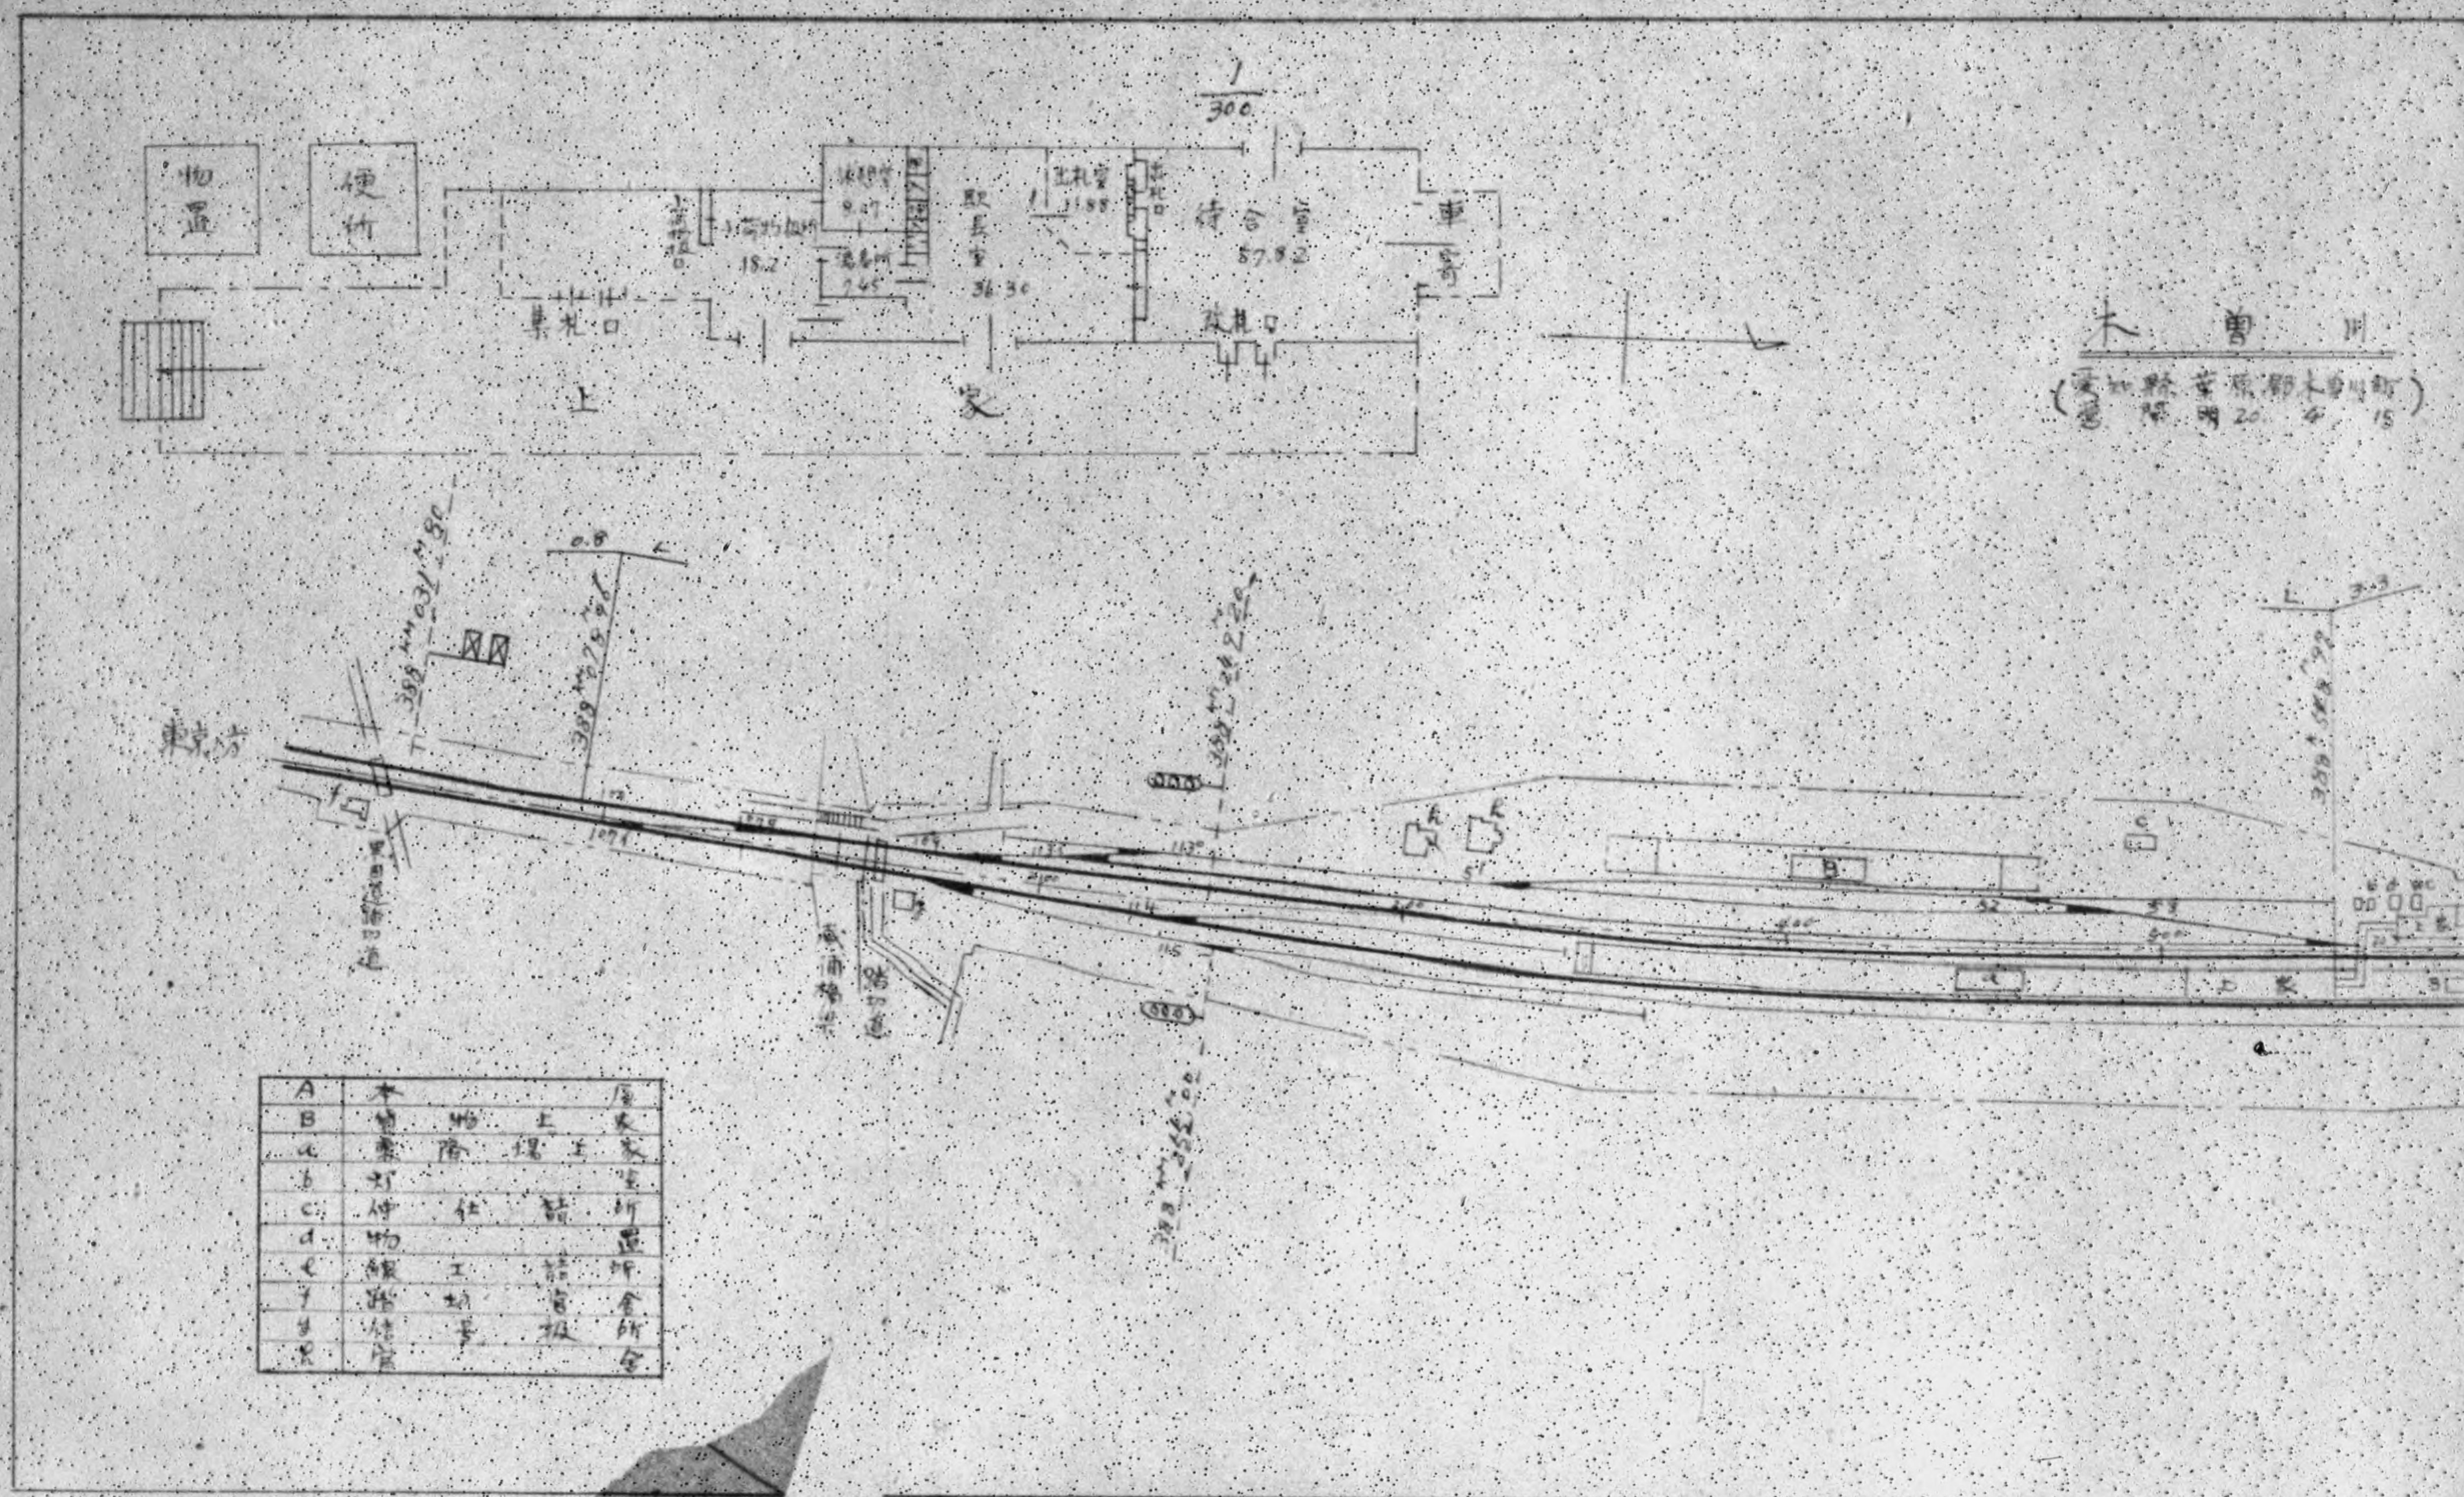
1/300
物置
便所
駅長室
36.30
待合室
57.82
車寄
集札口
改札口
上家
東京方
木曽川
(愛知県葉栗郡木曽川町)
開 明 20. 4 15
A 本屋
B 貨物上家
a 乗降場上家
b 灯室
c 保線詰所
d 物置
e 線工詰所
f 踏切番舎
g 信号扱所
h 官舎

大 曽 川

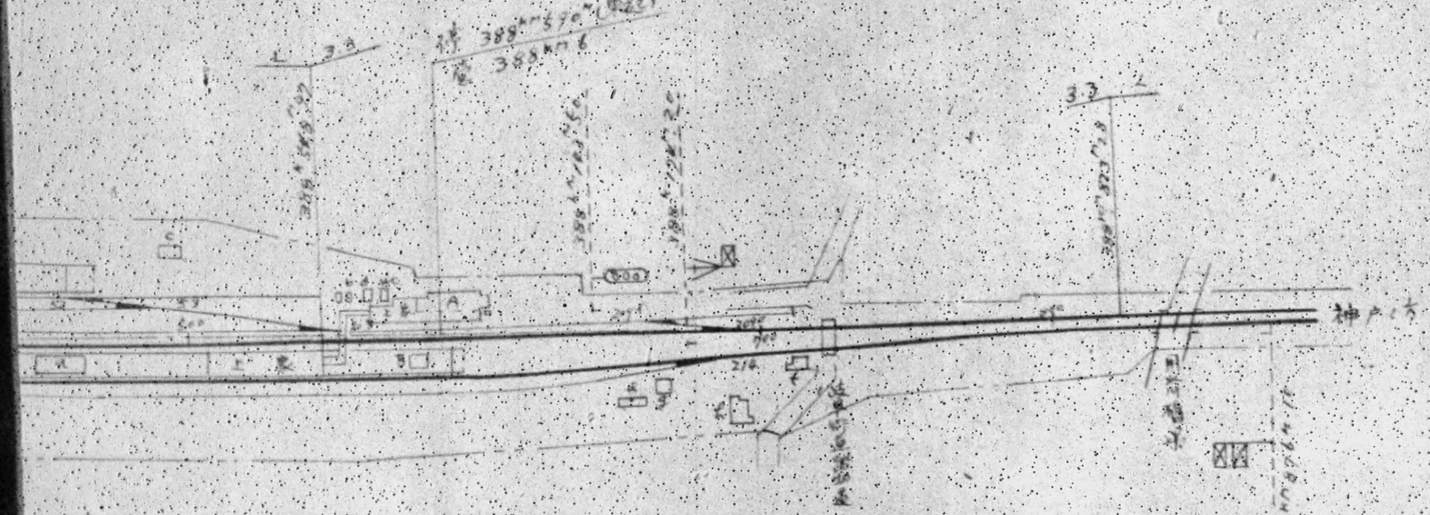

DECLASSIFIED E.O. 12065 DECLASS REVIEW by NARA

126

古渡信号場
(名古屋市中区古渡町)
営団 4K 7.25

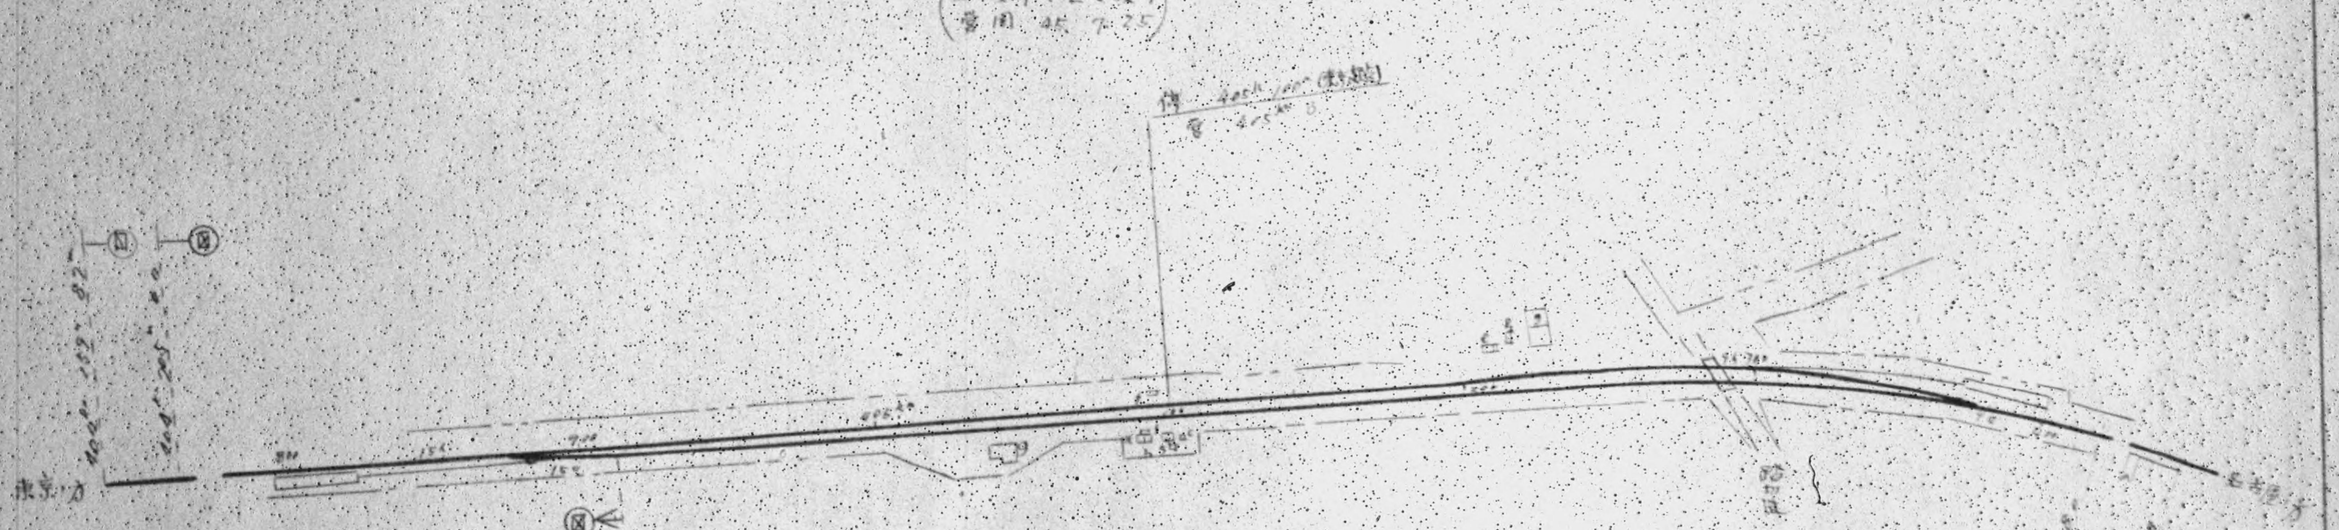

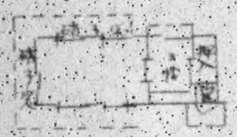

S	停	留	場	所
C	便			所
K	物			扱
B	線	路	班	詰所
T	電			室
D	配	電	詰	所
P	港			場

中央本線

施設計画修正線

126

鶴舞

（名古屋市中江鶴舞町
昭和12年4月21日 管開）

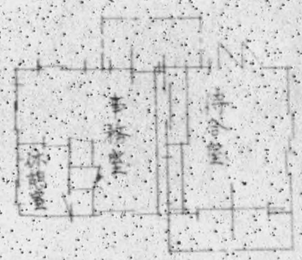

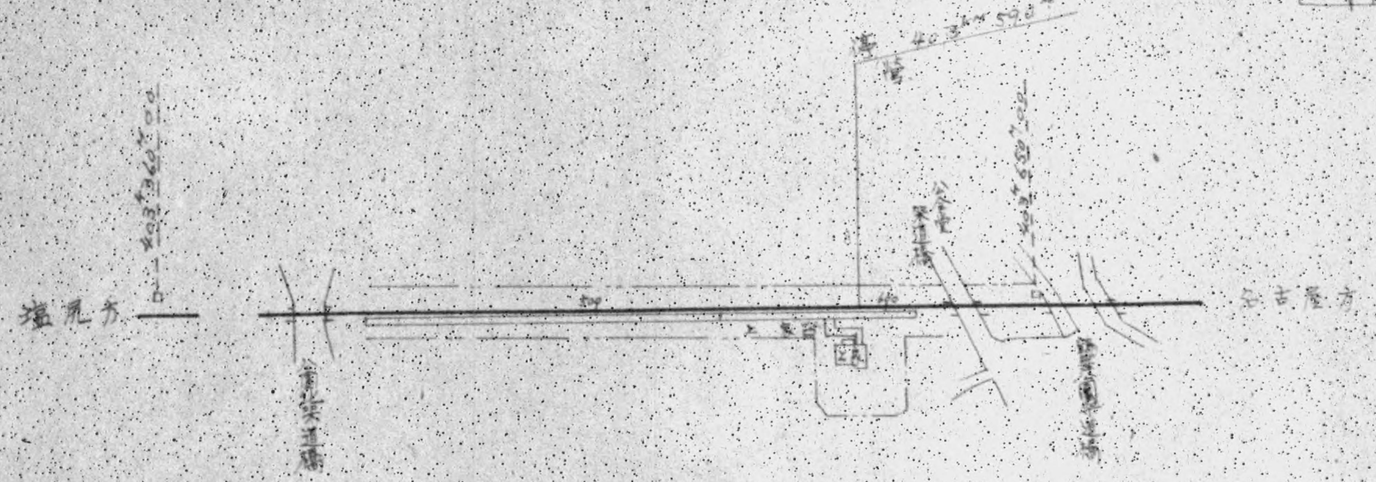

昭和十四年十月改訂

DECLASSIFIED - E.O. 12065 - SECTION 3.3(b)(1)

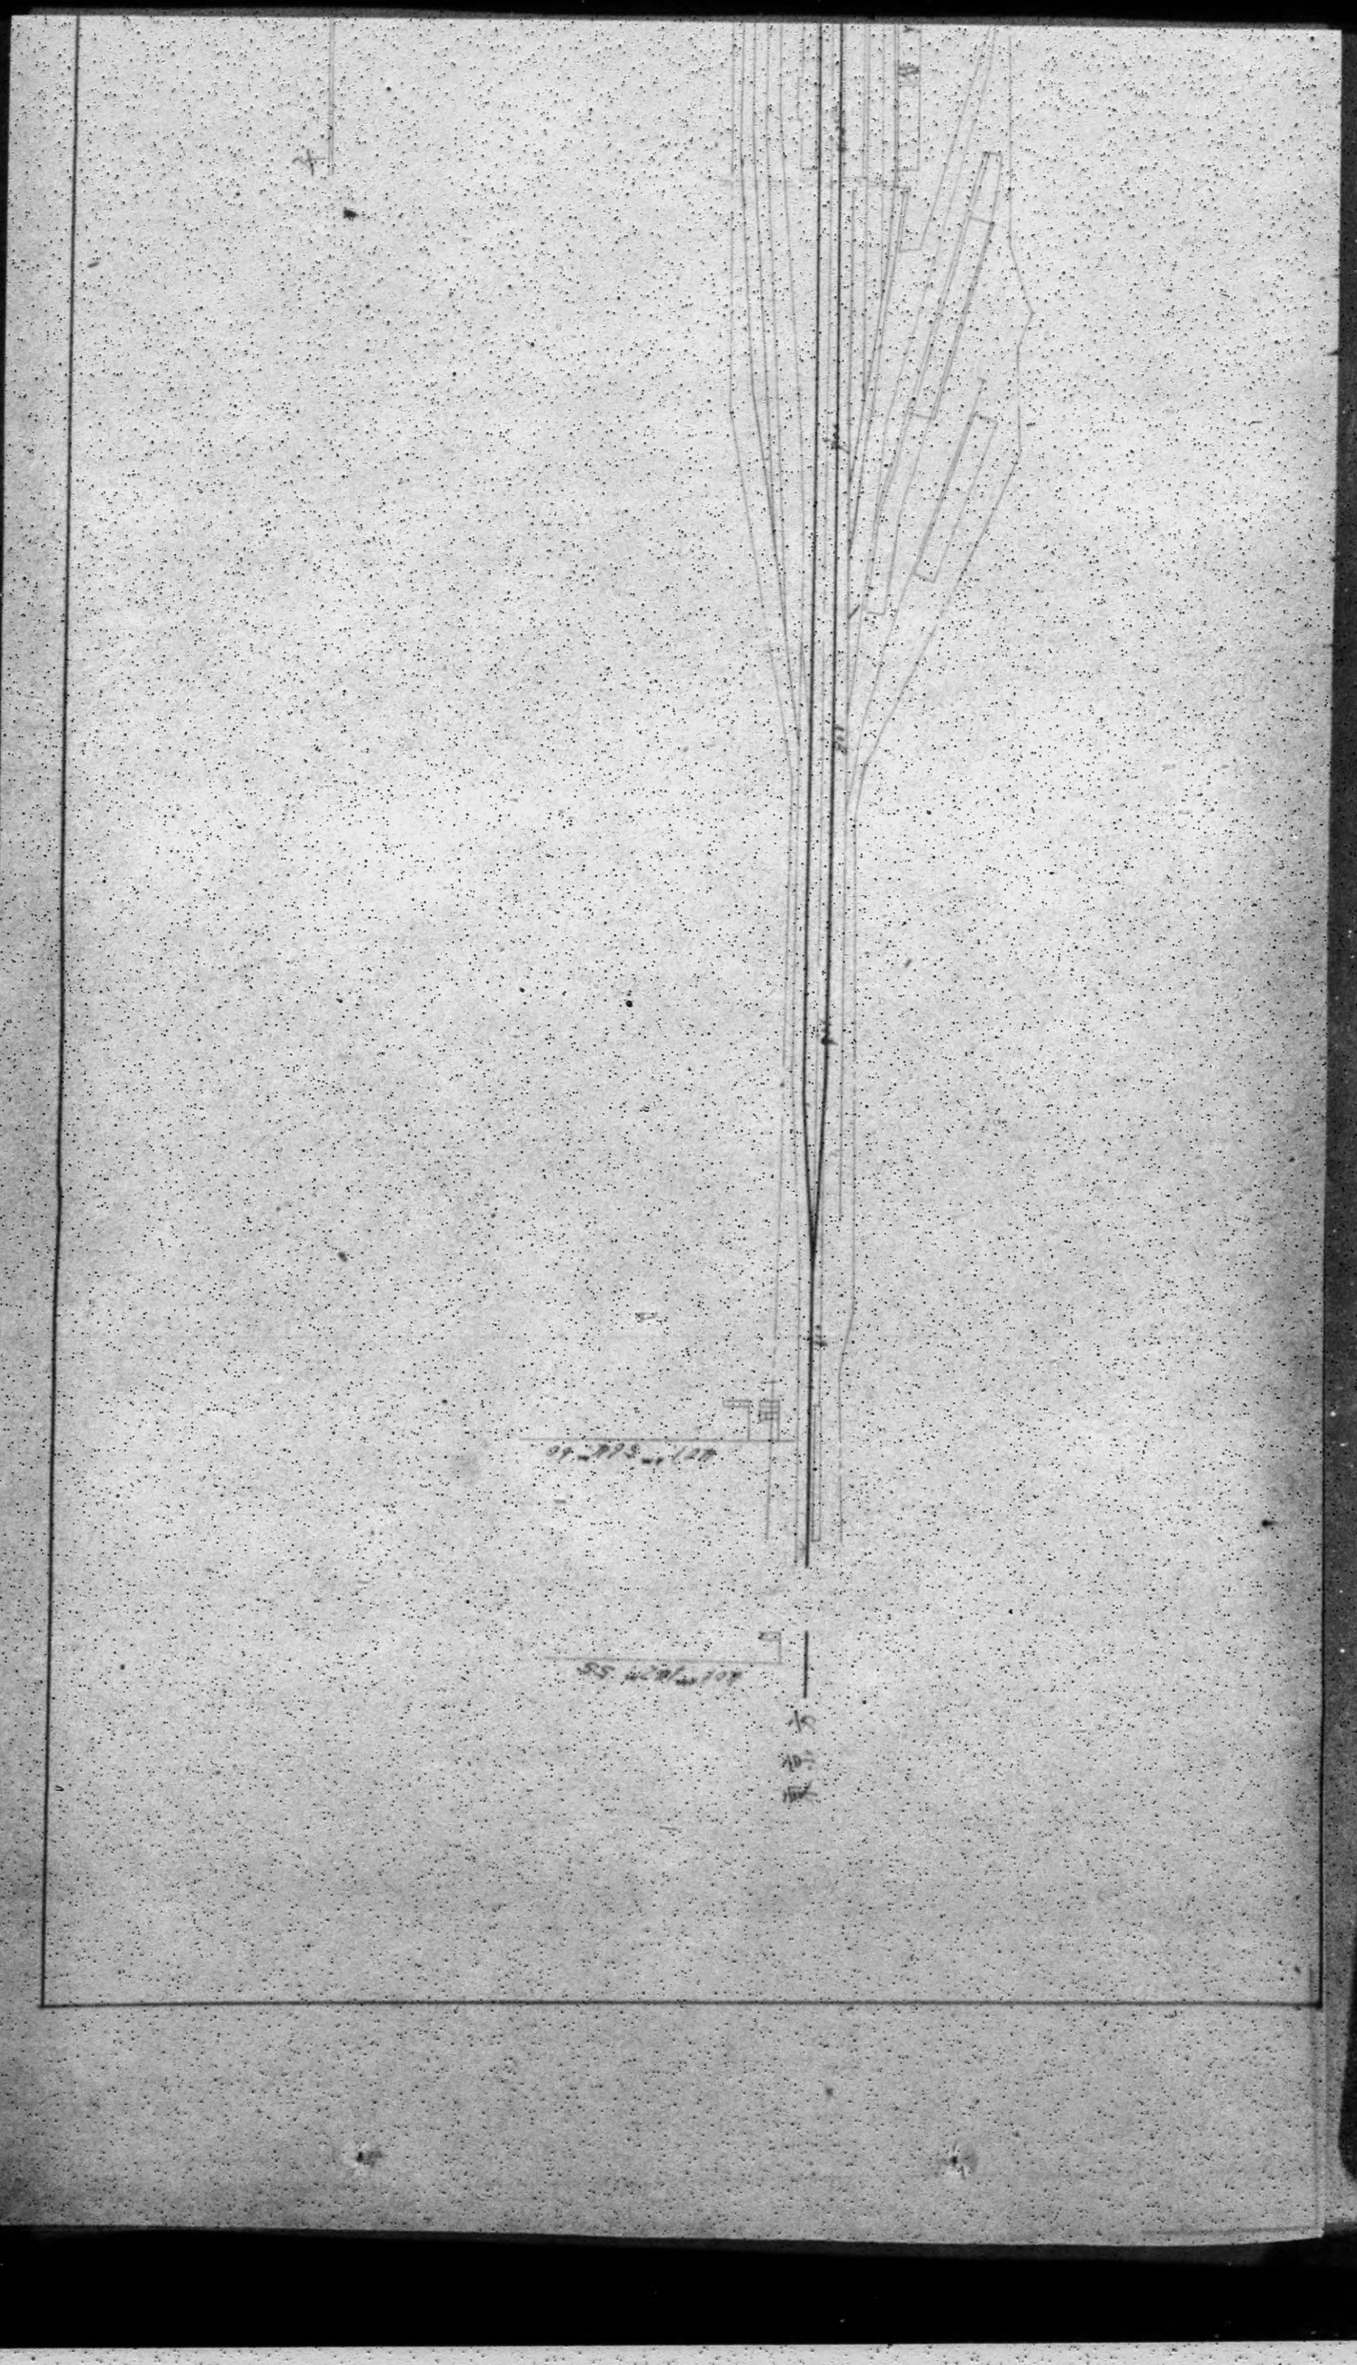

DECLASSIFIED E.O. 12958, SEC. 3.5

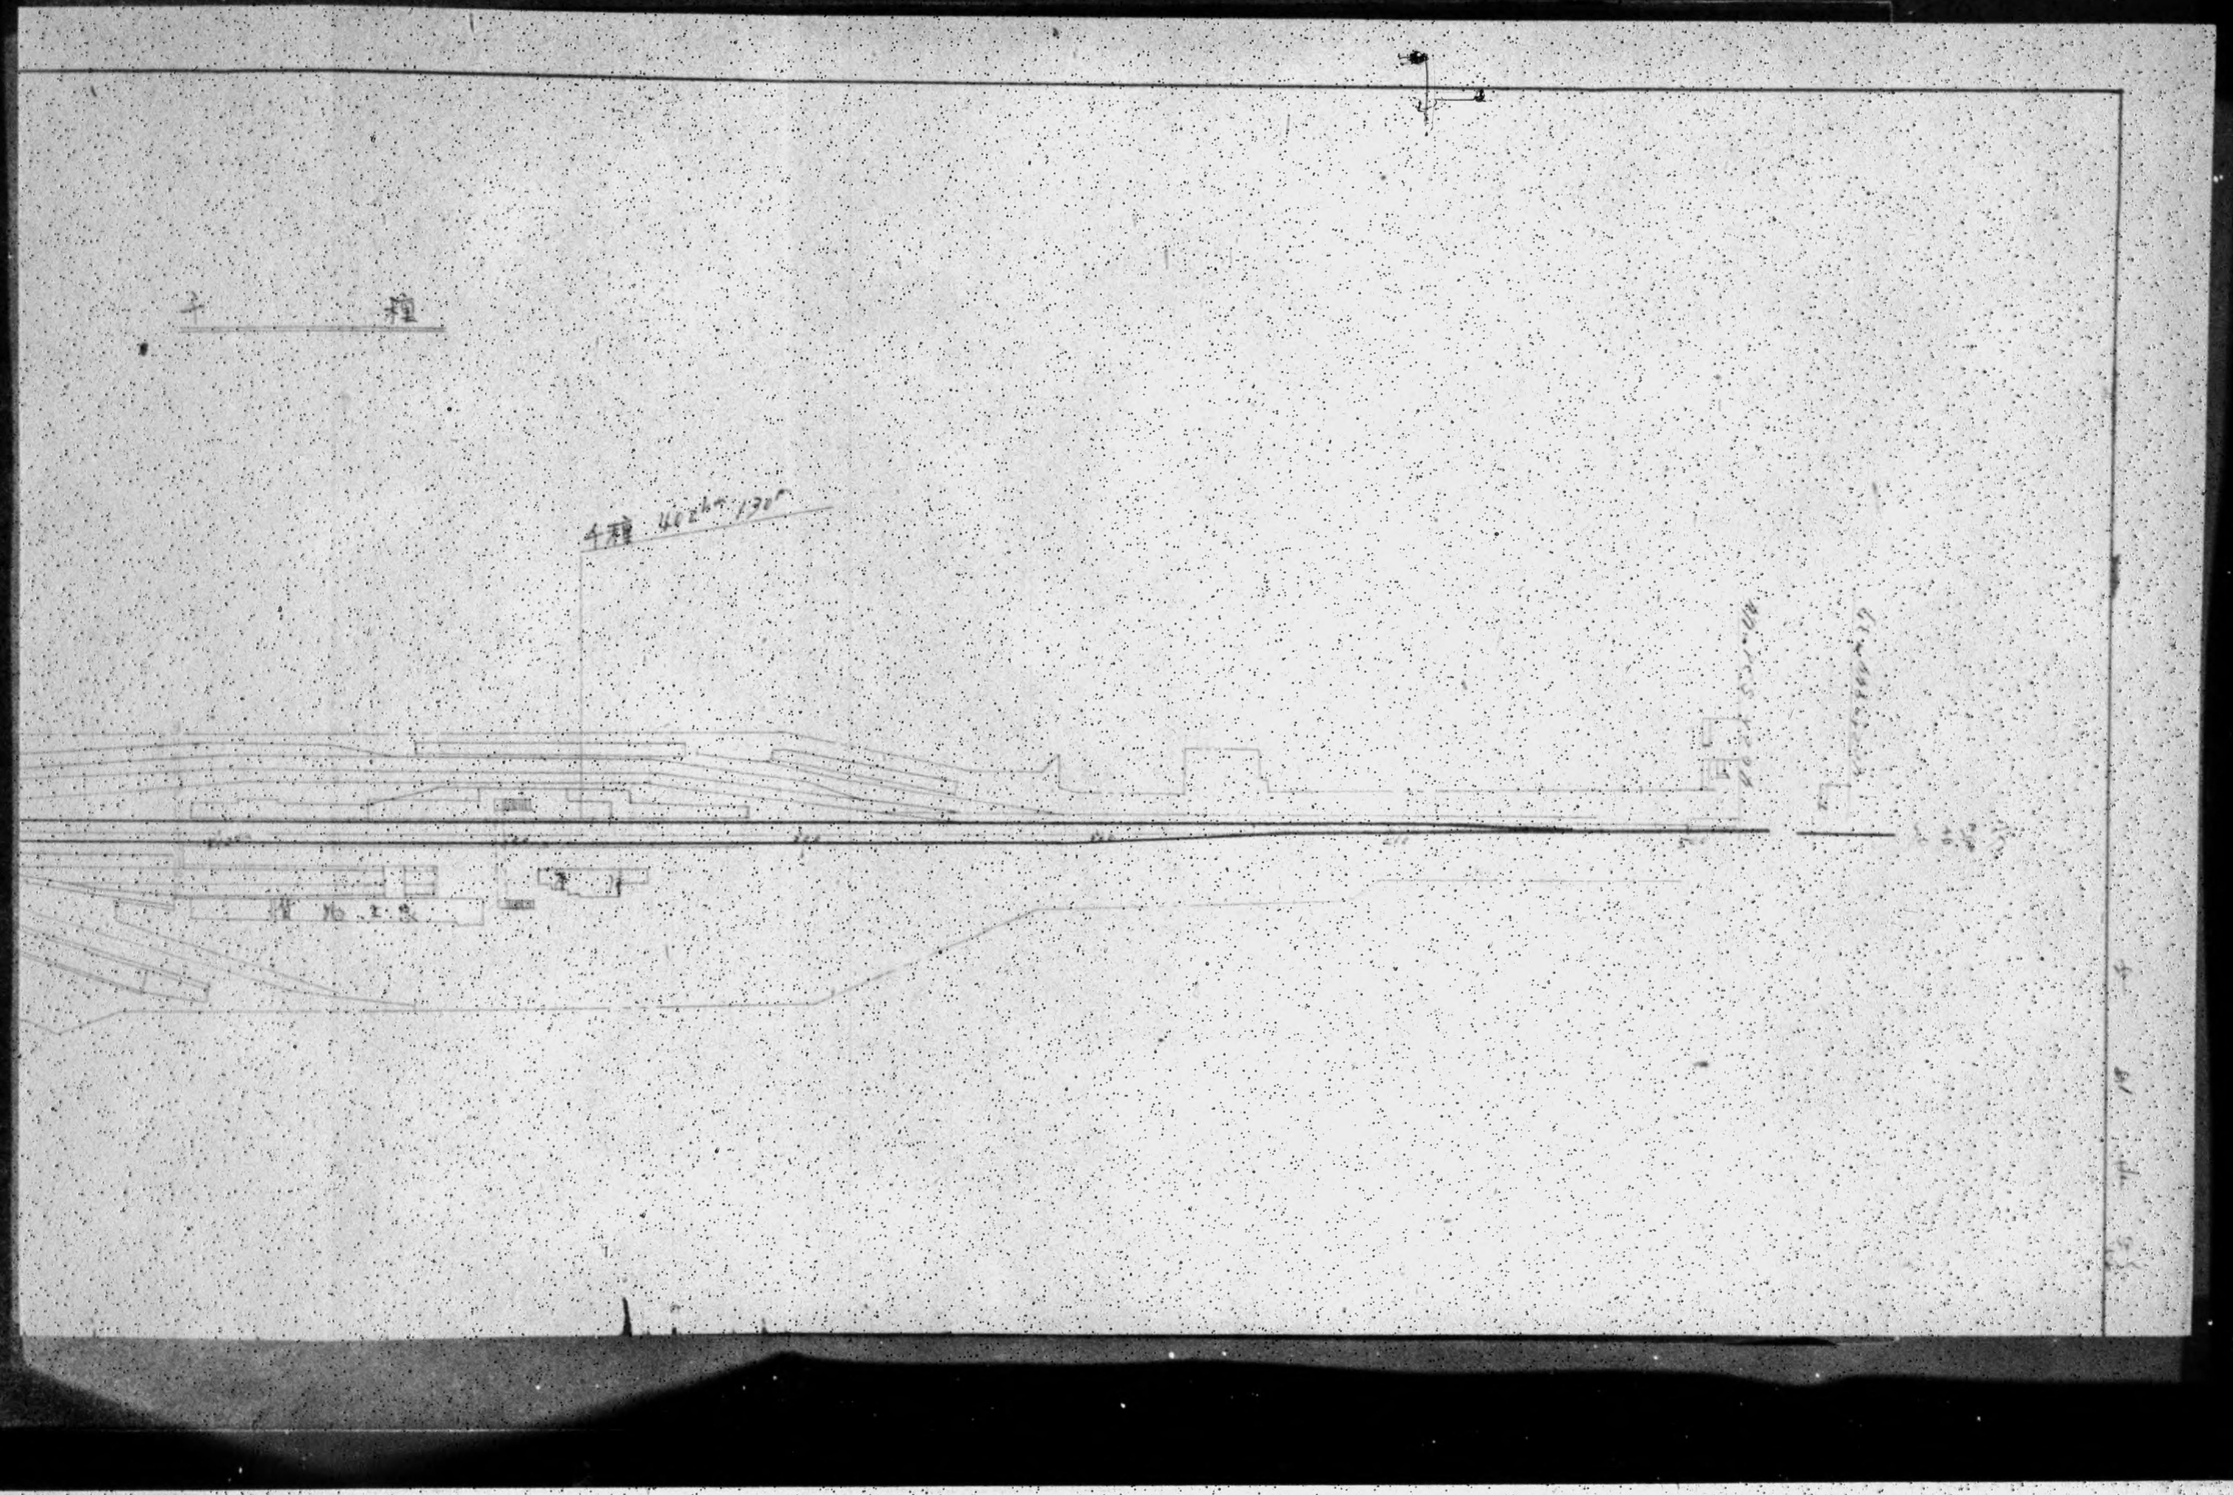

DECLASSIFIED E.O. 12065 SECTION 3 NSC MEMO

A	本屋	f	ｻｰﾊﾞｰ上家
B	倉物上家	g	浴場
C	司令所	h	官舎
D	灯台		
E	便所		
F	防空壕		
G	線路班詰所		

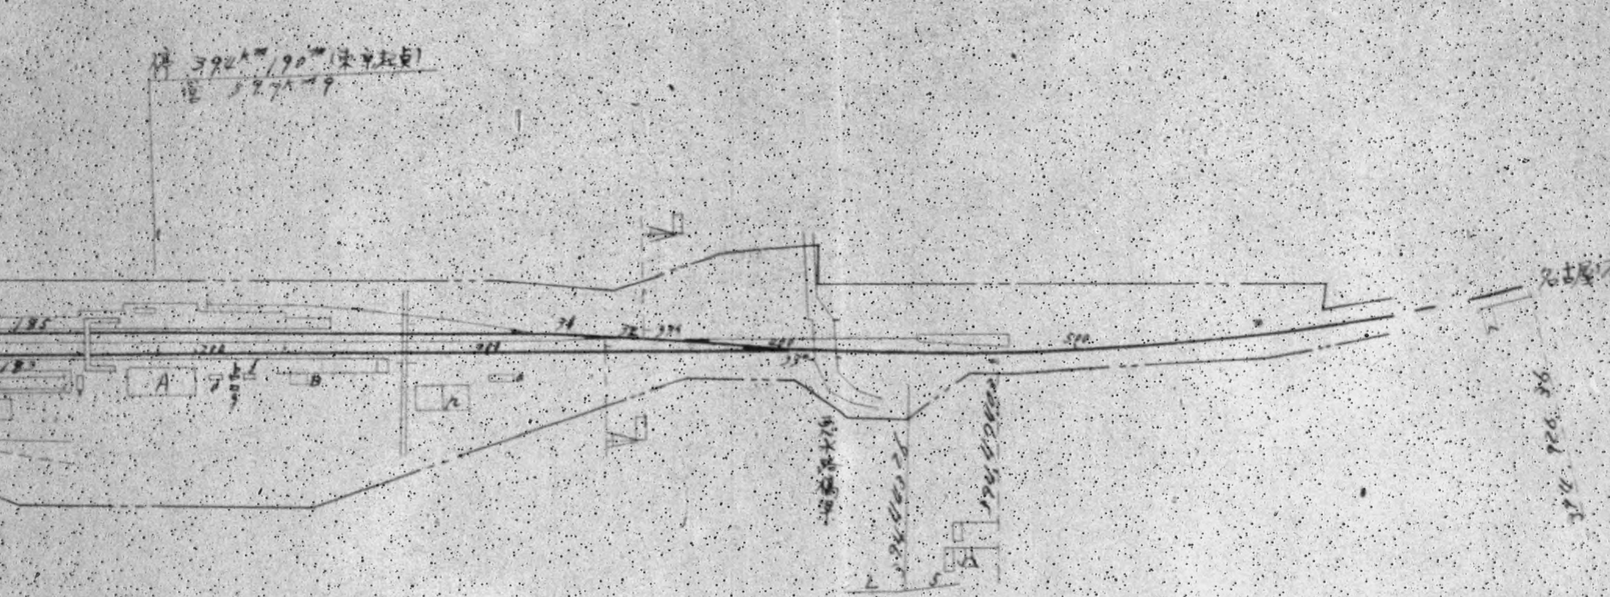

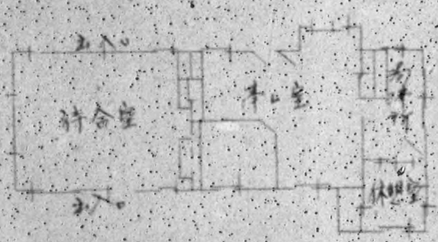

施設部保線課

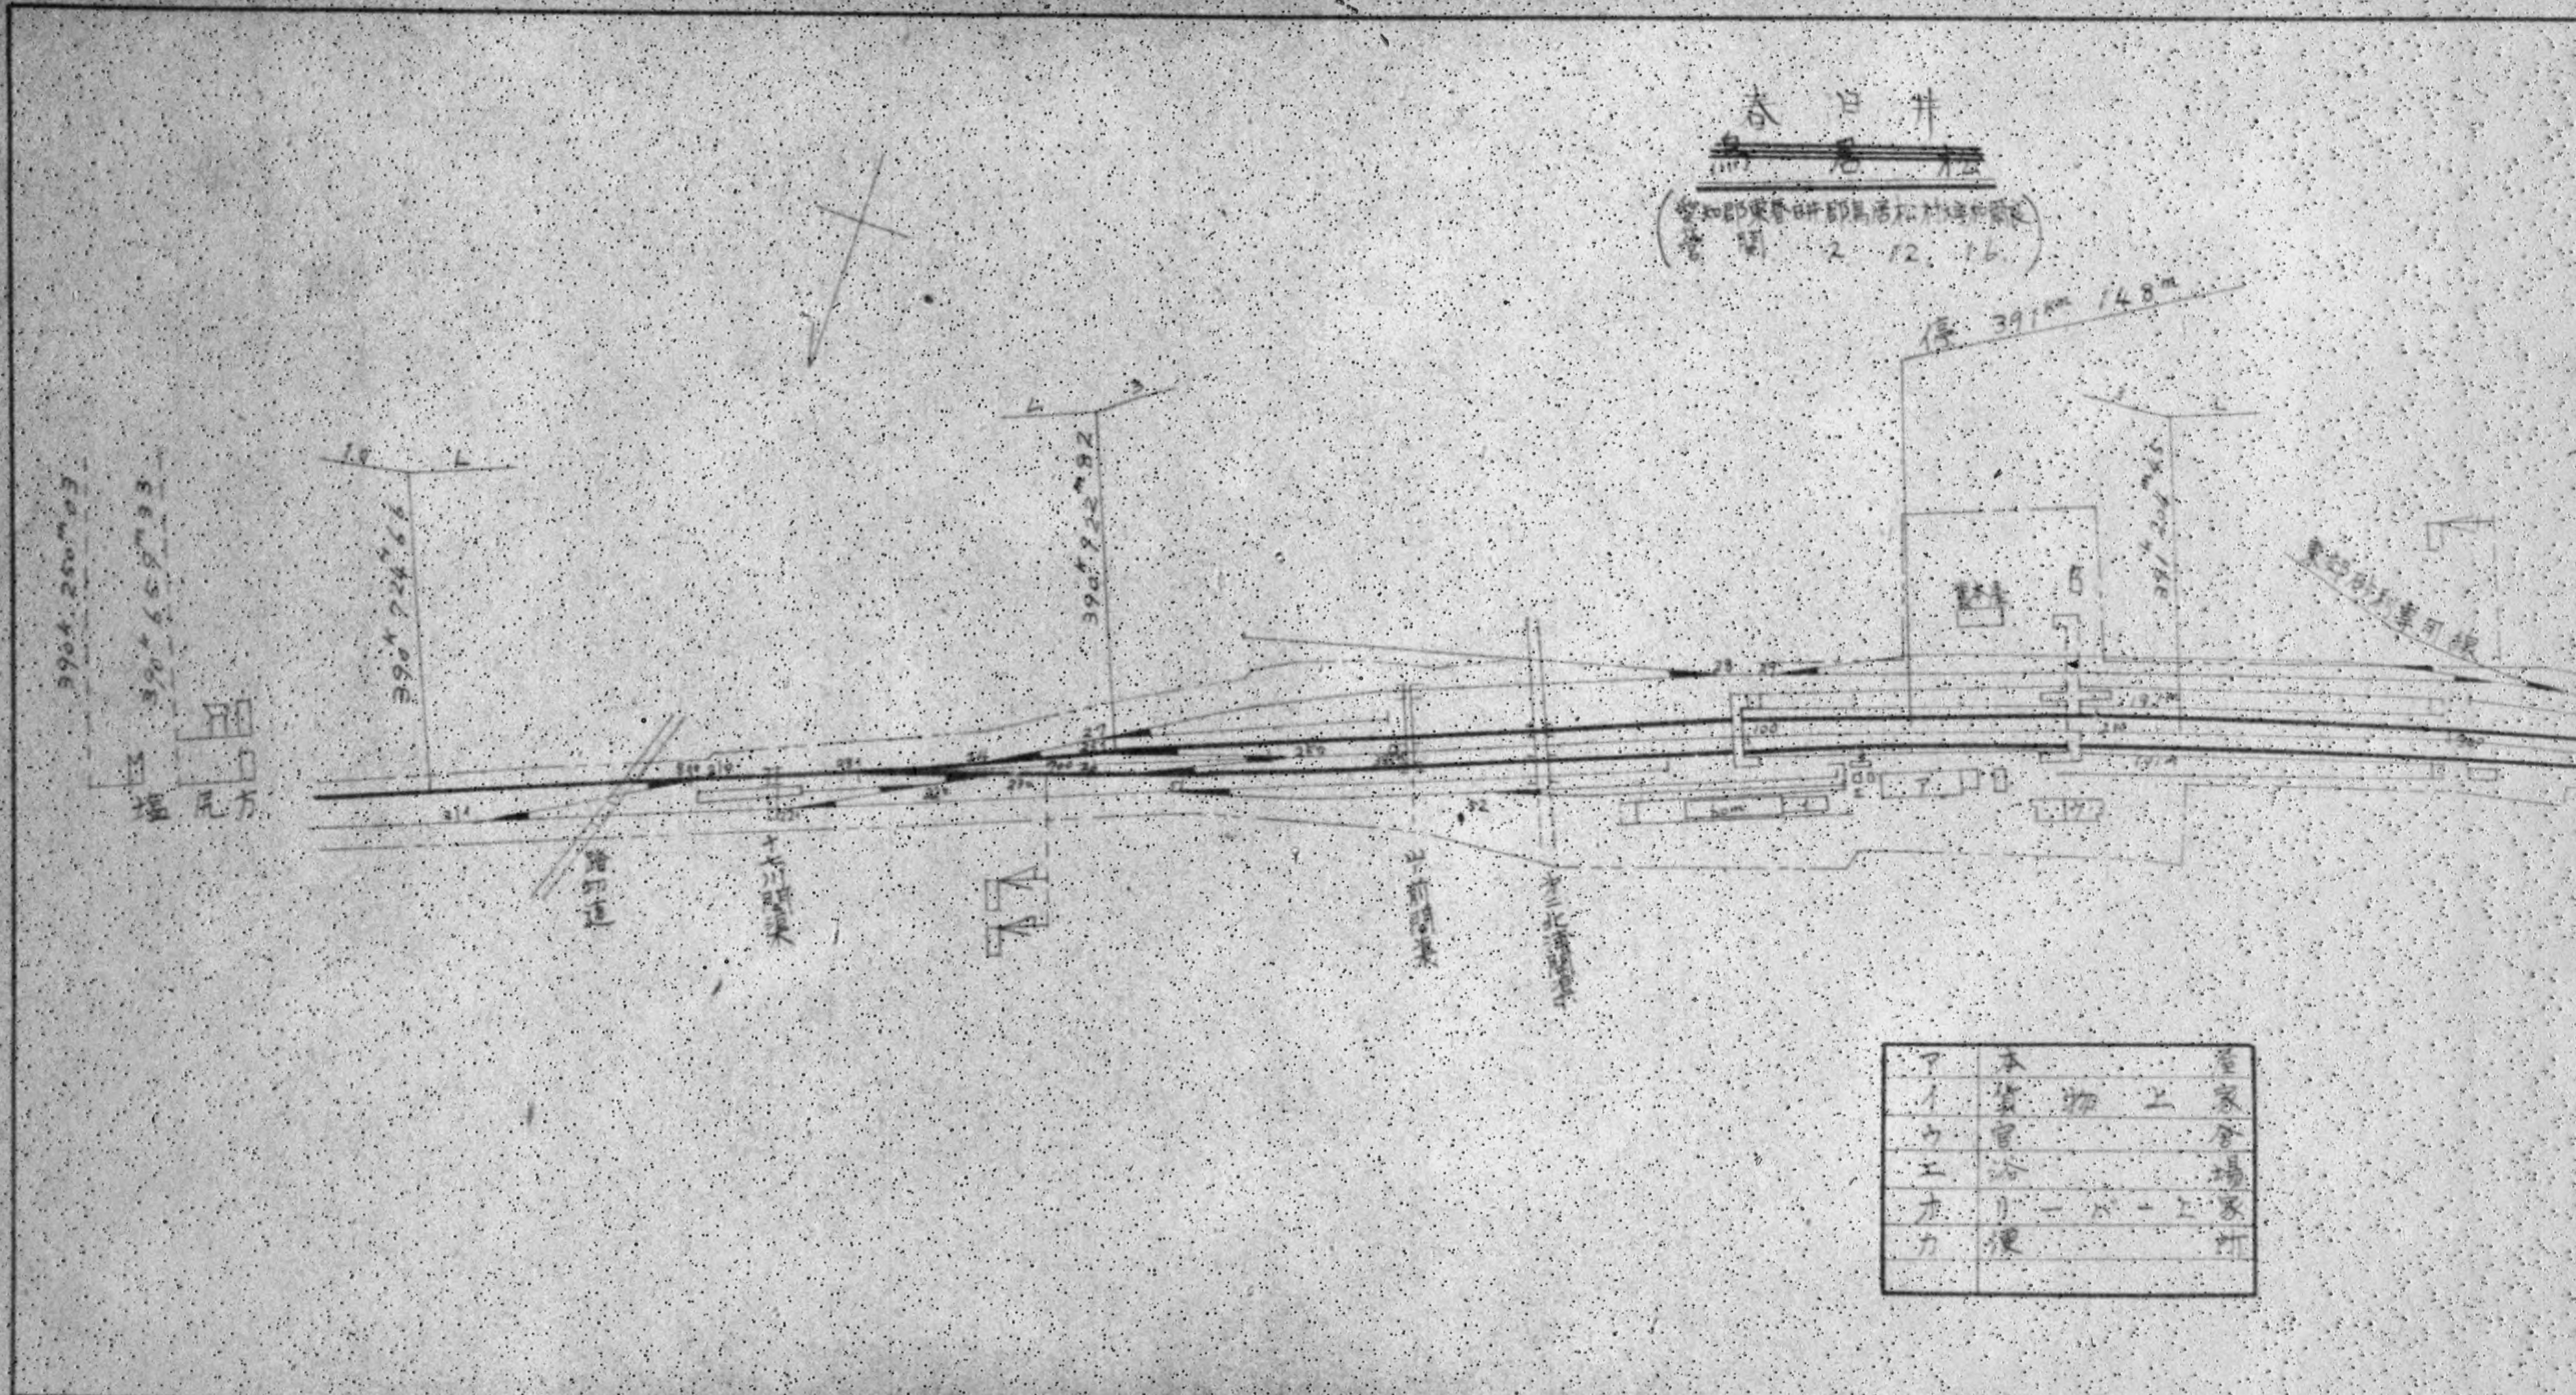
春日井
鳥居松
營閲 2.12.16.
信 391km 148m
塩尻方
踏切道
ア 本屋
イ 貨物上家
ウ 官舎
エ 浴場
オ リーバー上家
カ 便所

DECLASSIFIED E.O. 12065 SECTION 3.5(c)

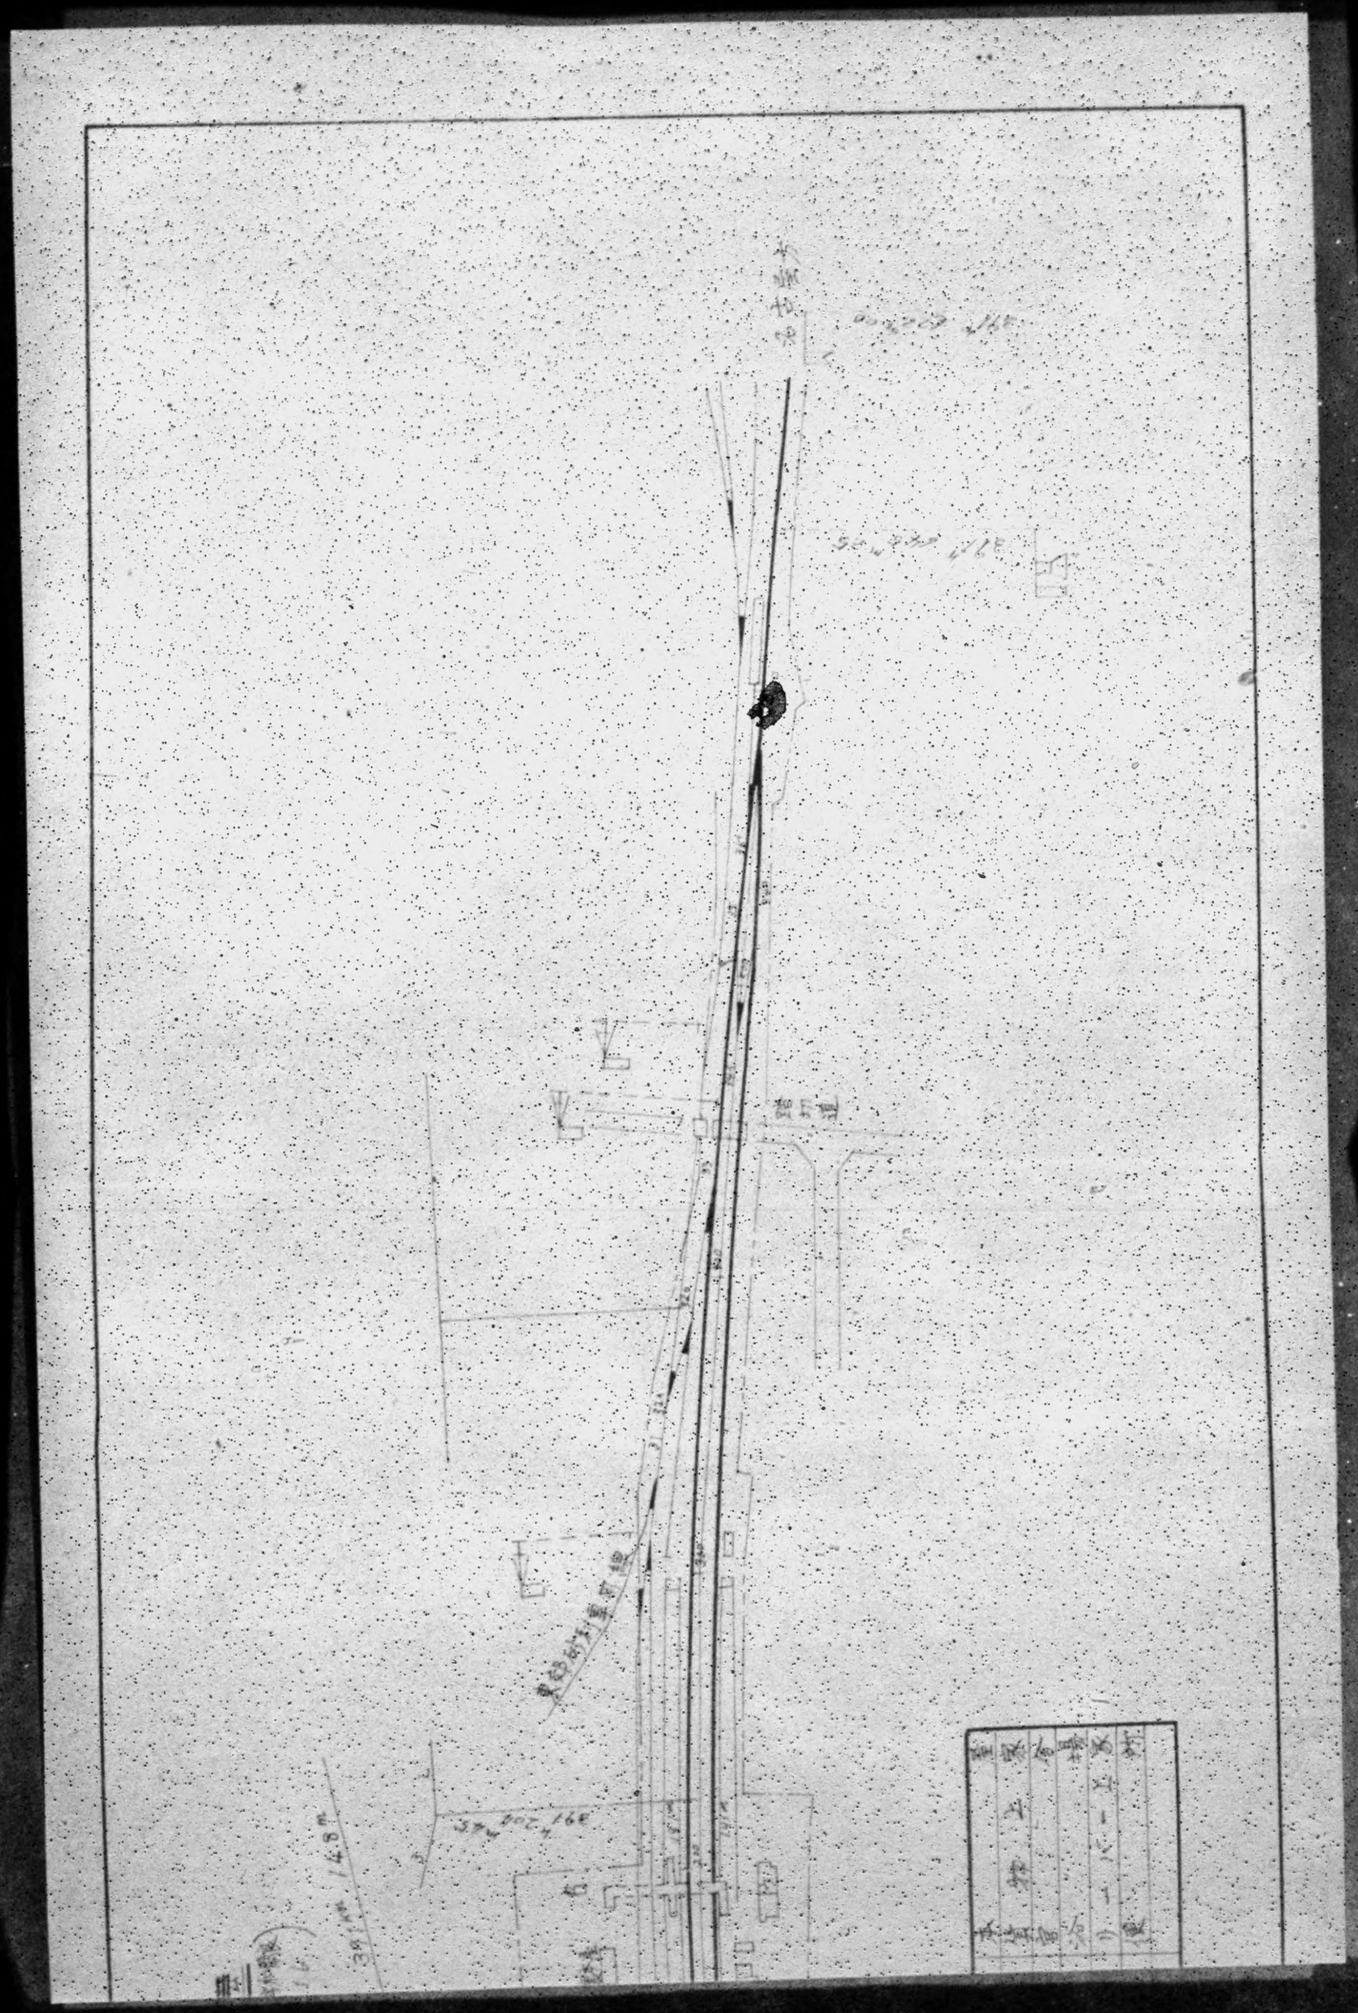

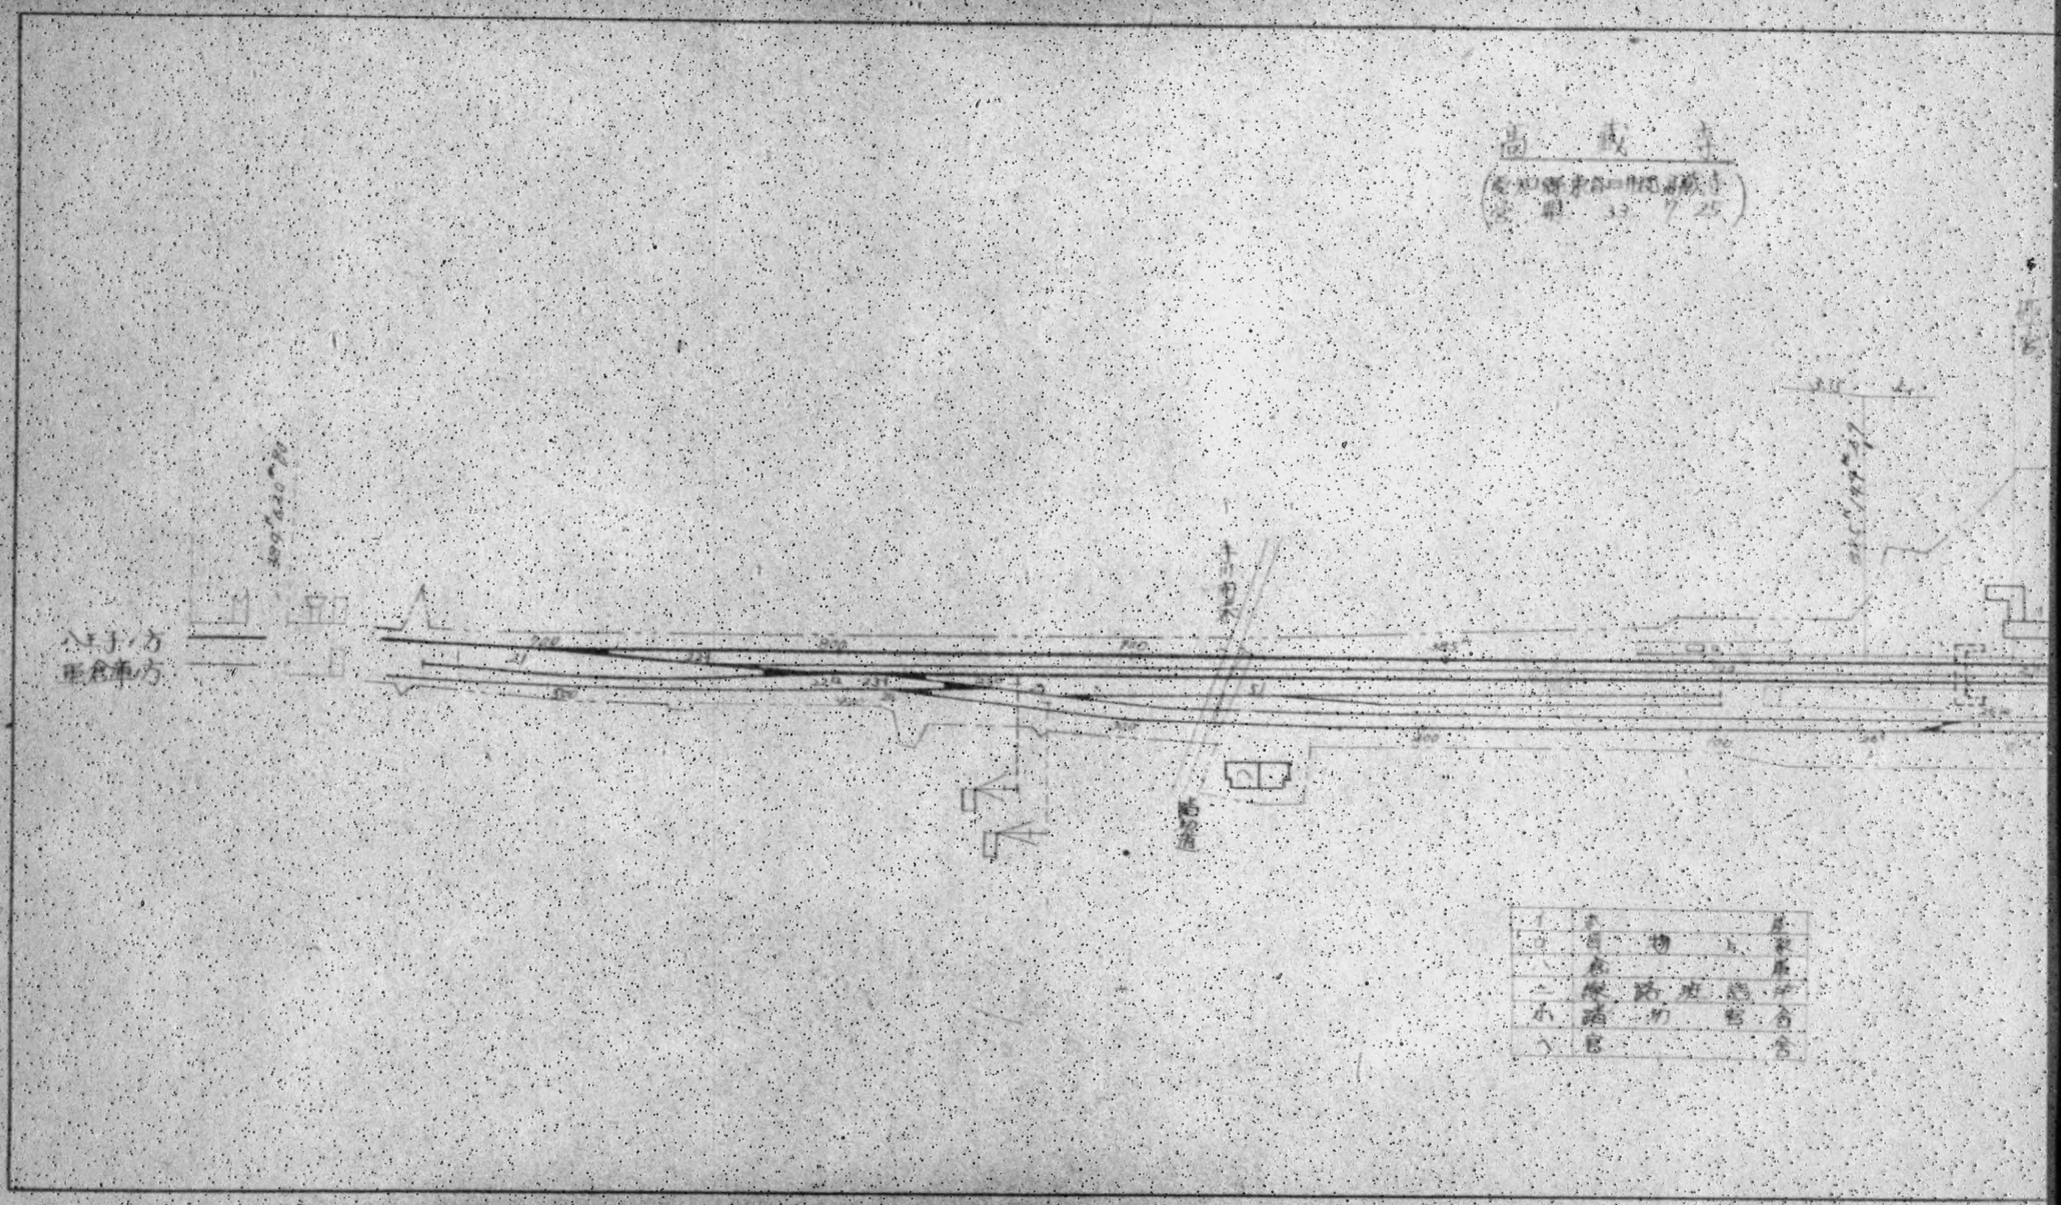

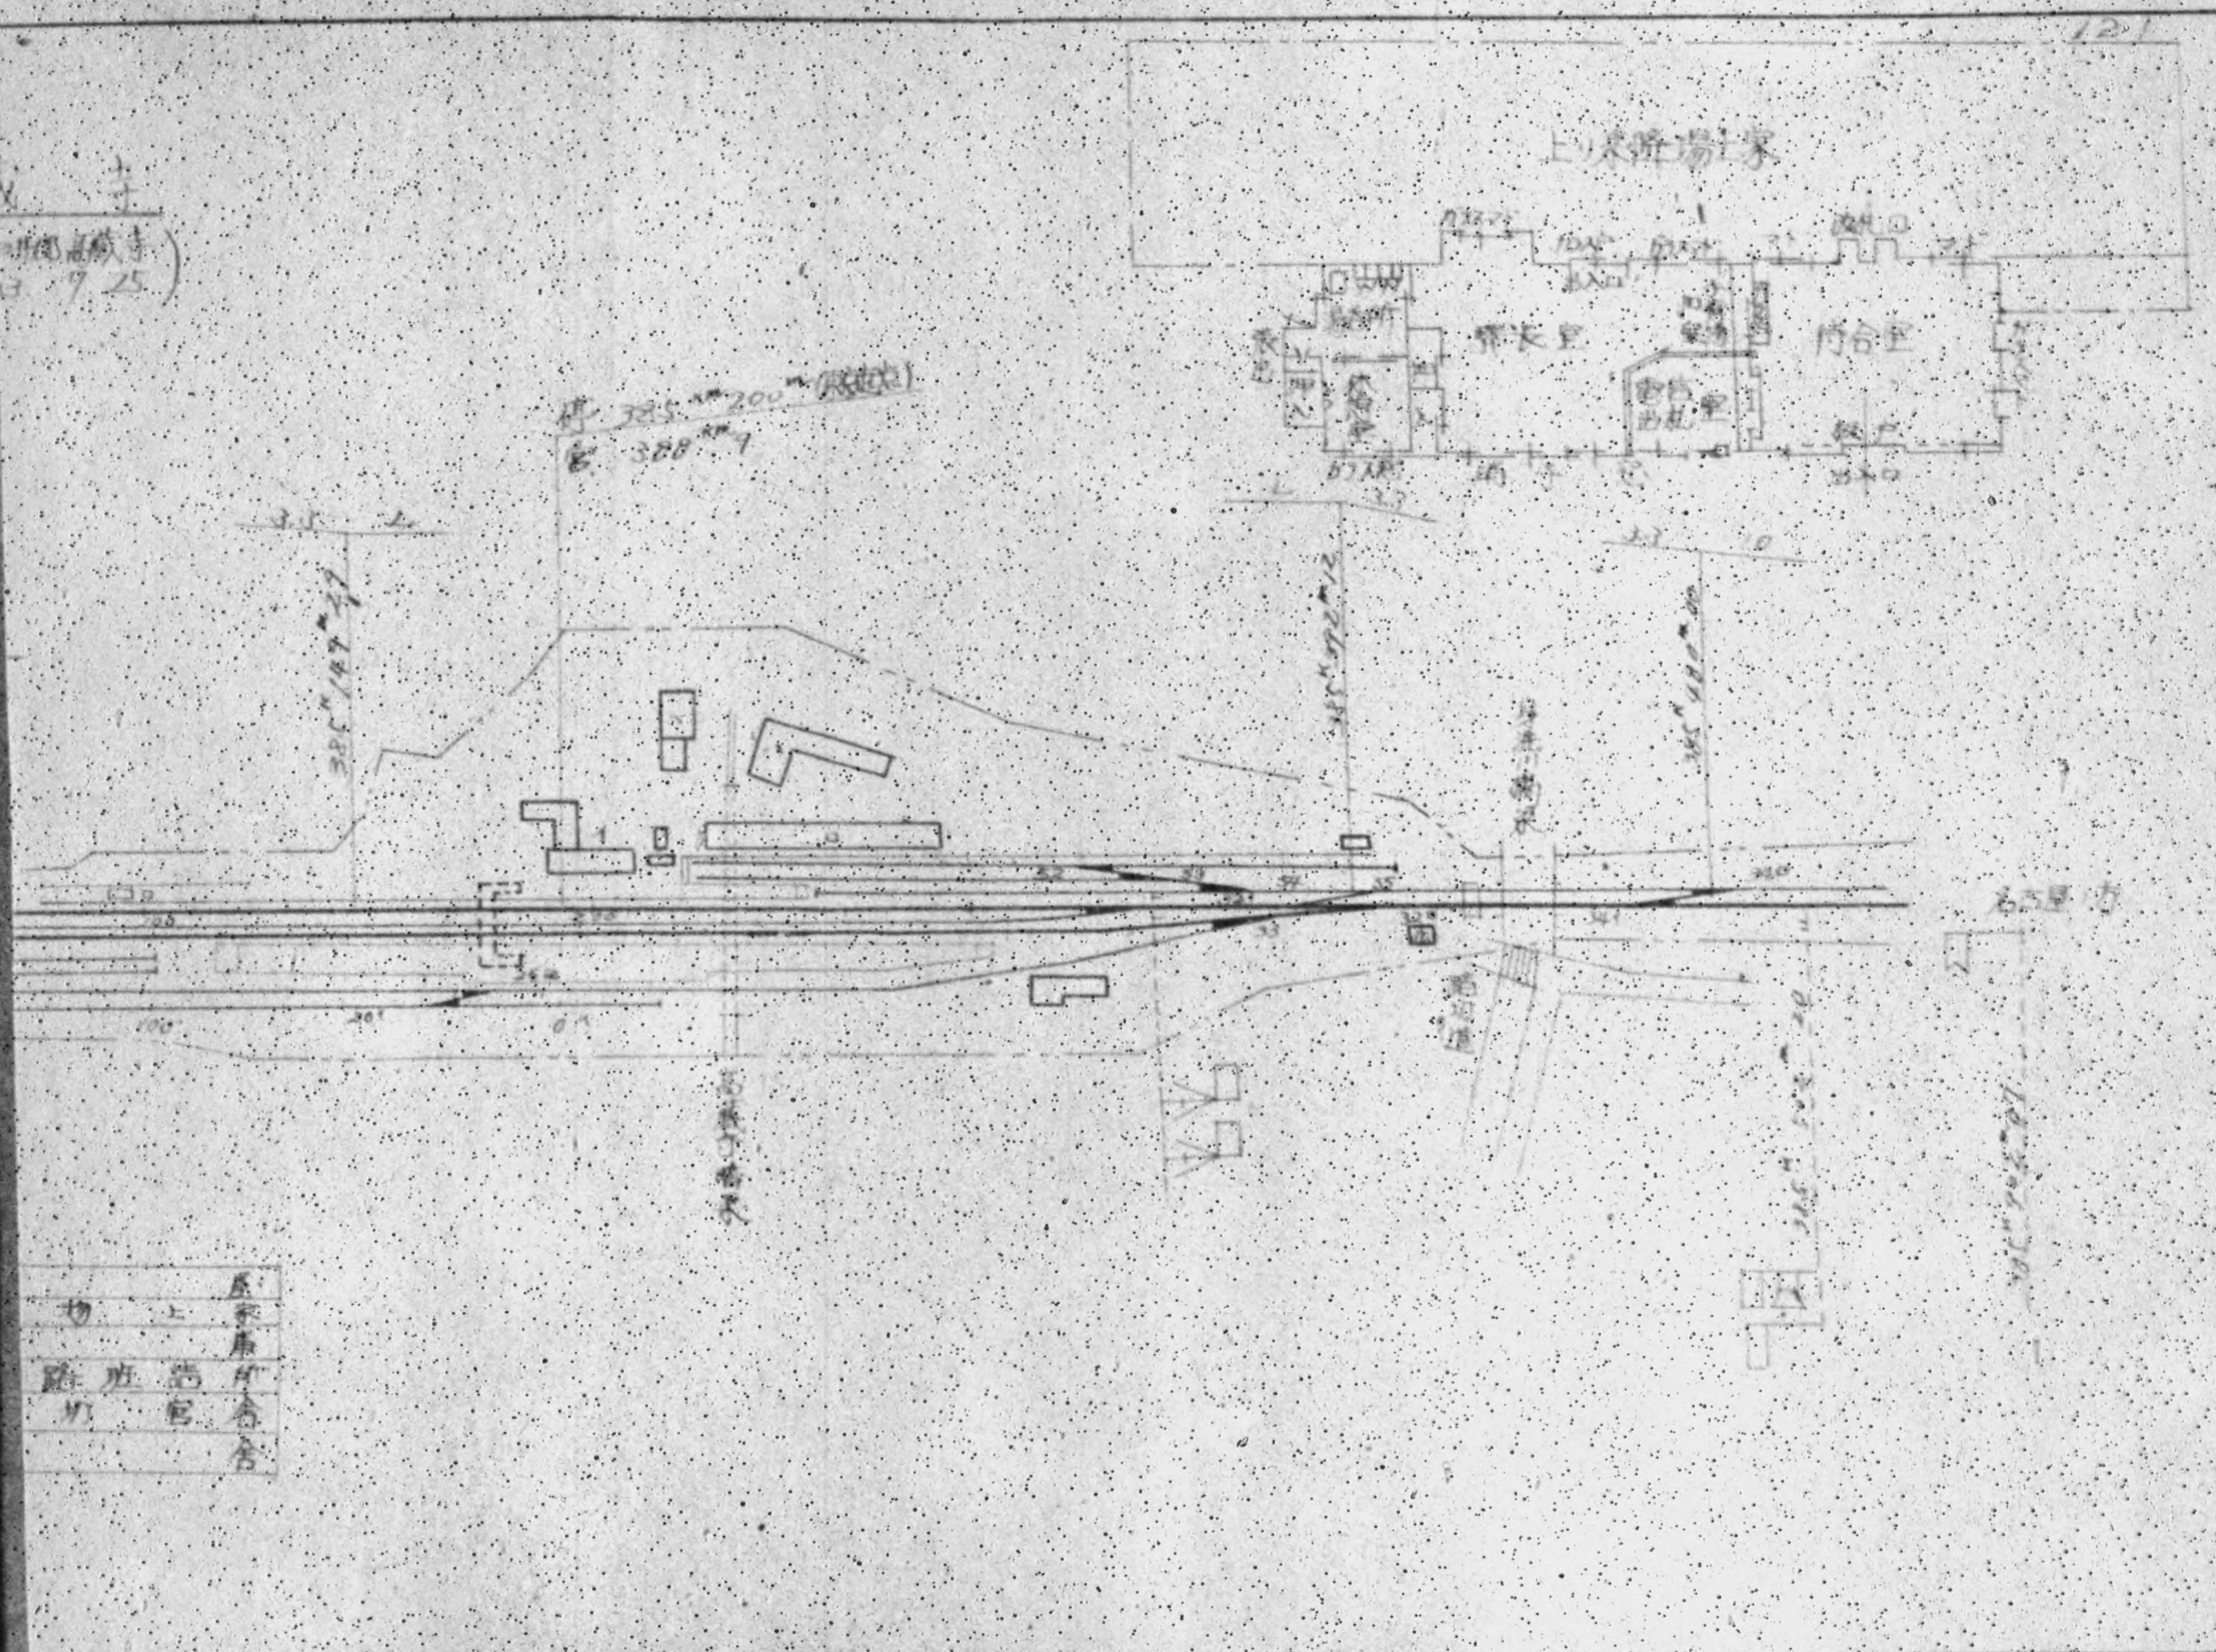

施設部保線課

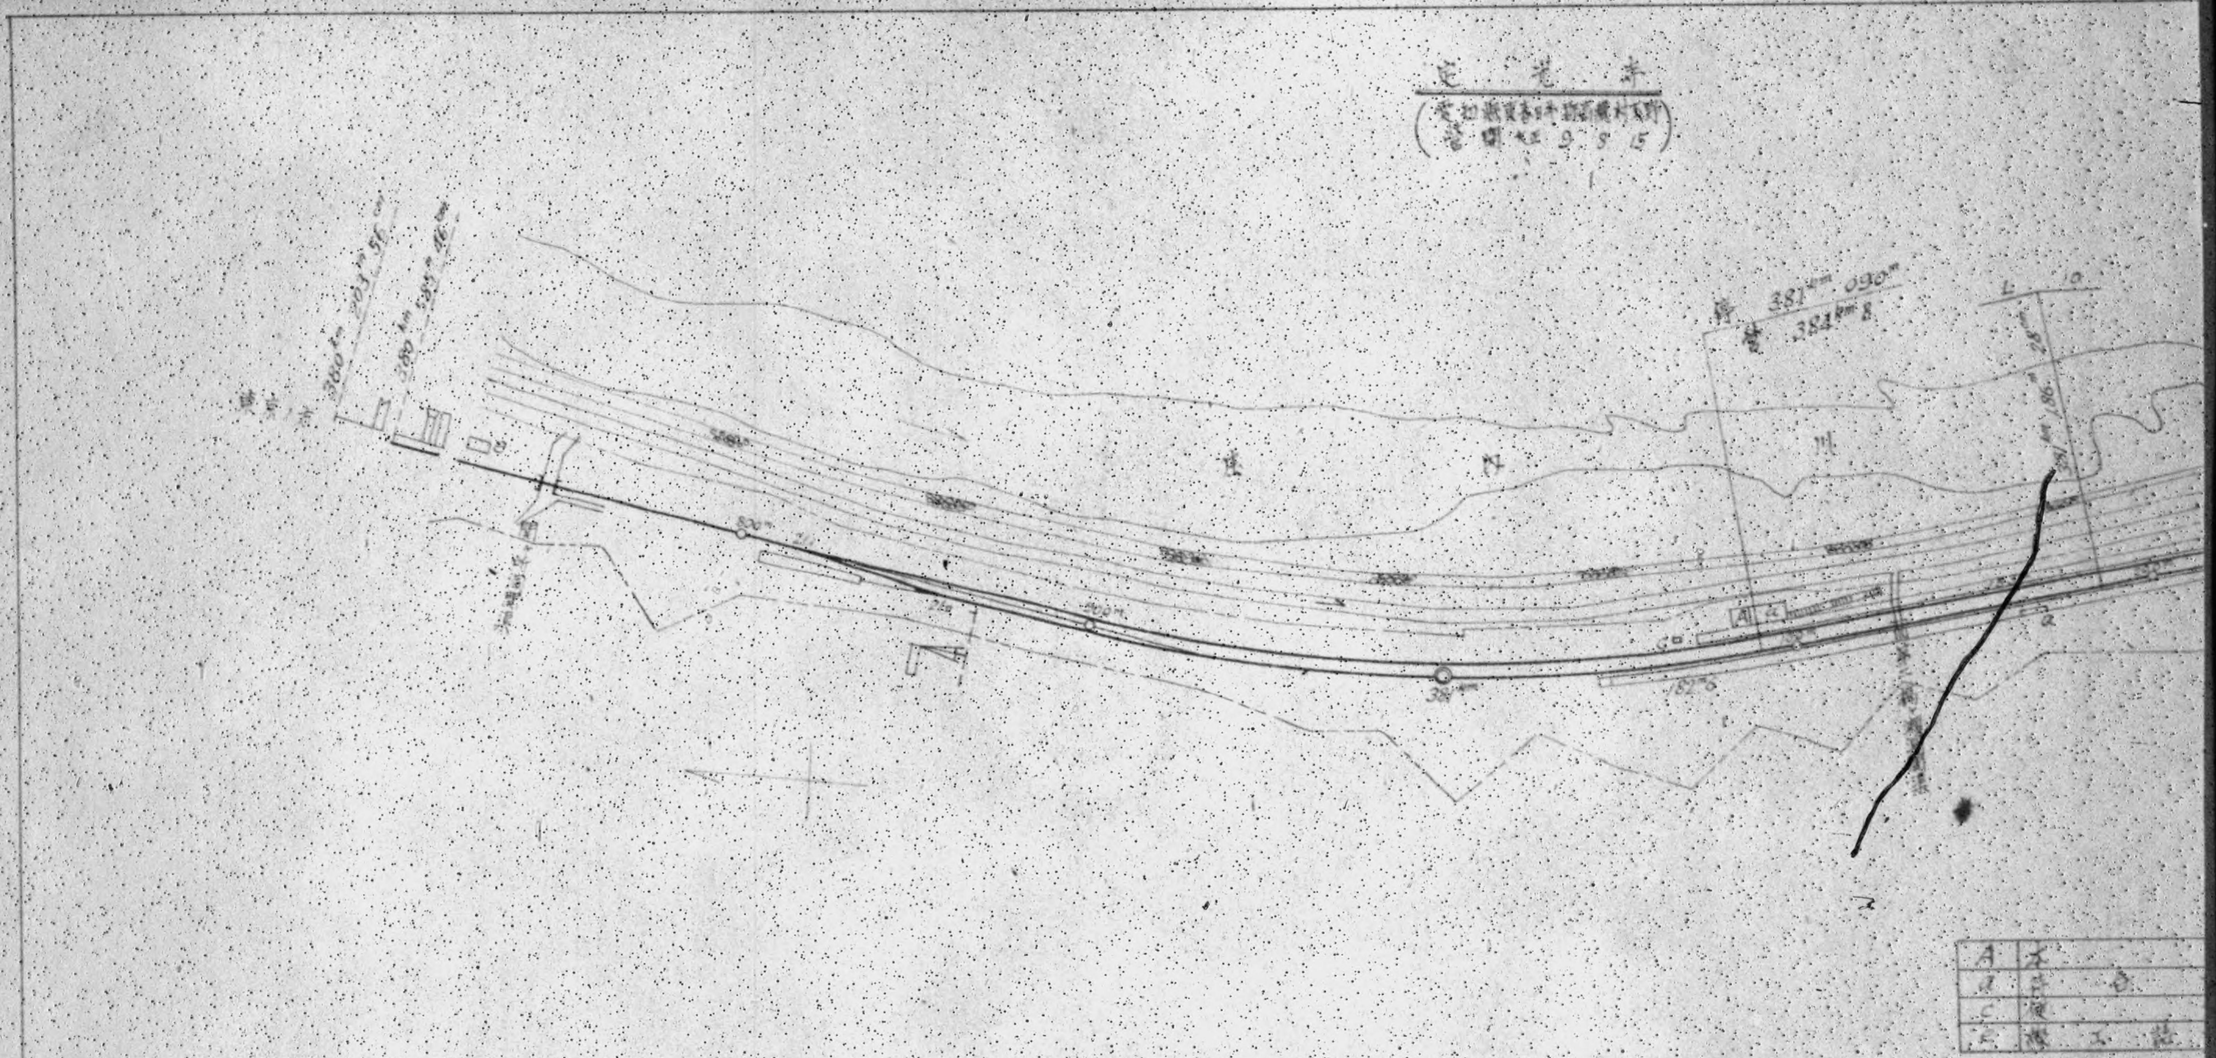
381m 090m
384m 8
L 10

1/2500

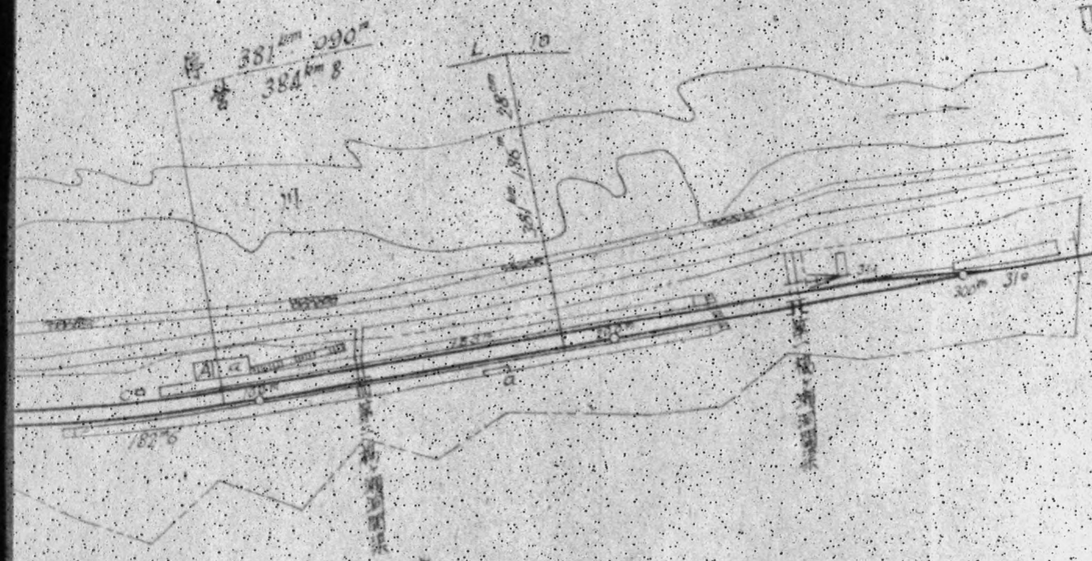

A	水		界
a	高	合	洲
c	低		洲
e	擬	立	洲

DECLASSIFIED E.O. 12065 SECTION 3.3(b)(1)

下　地

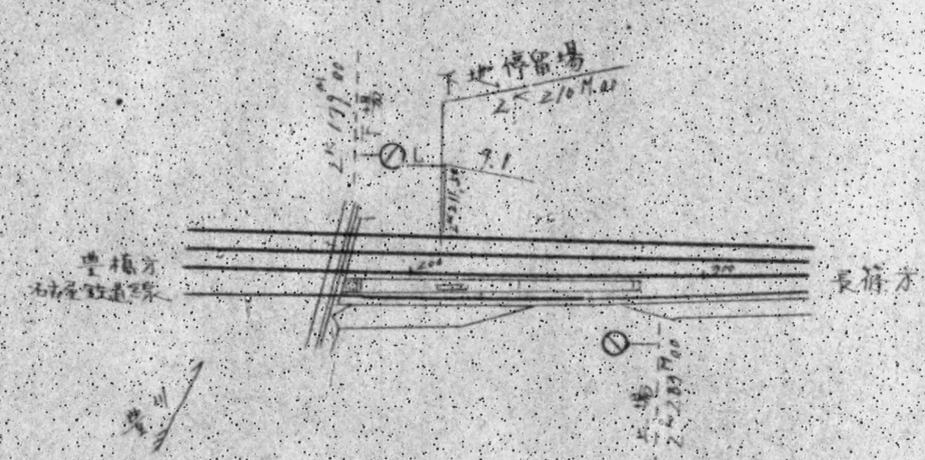

船町

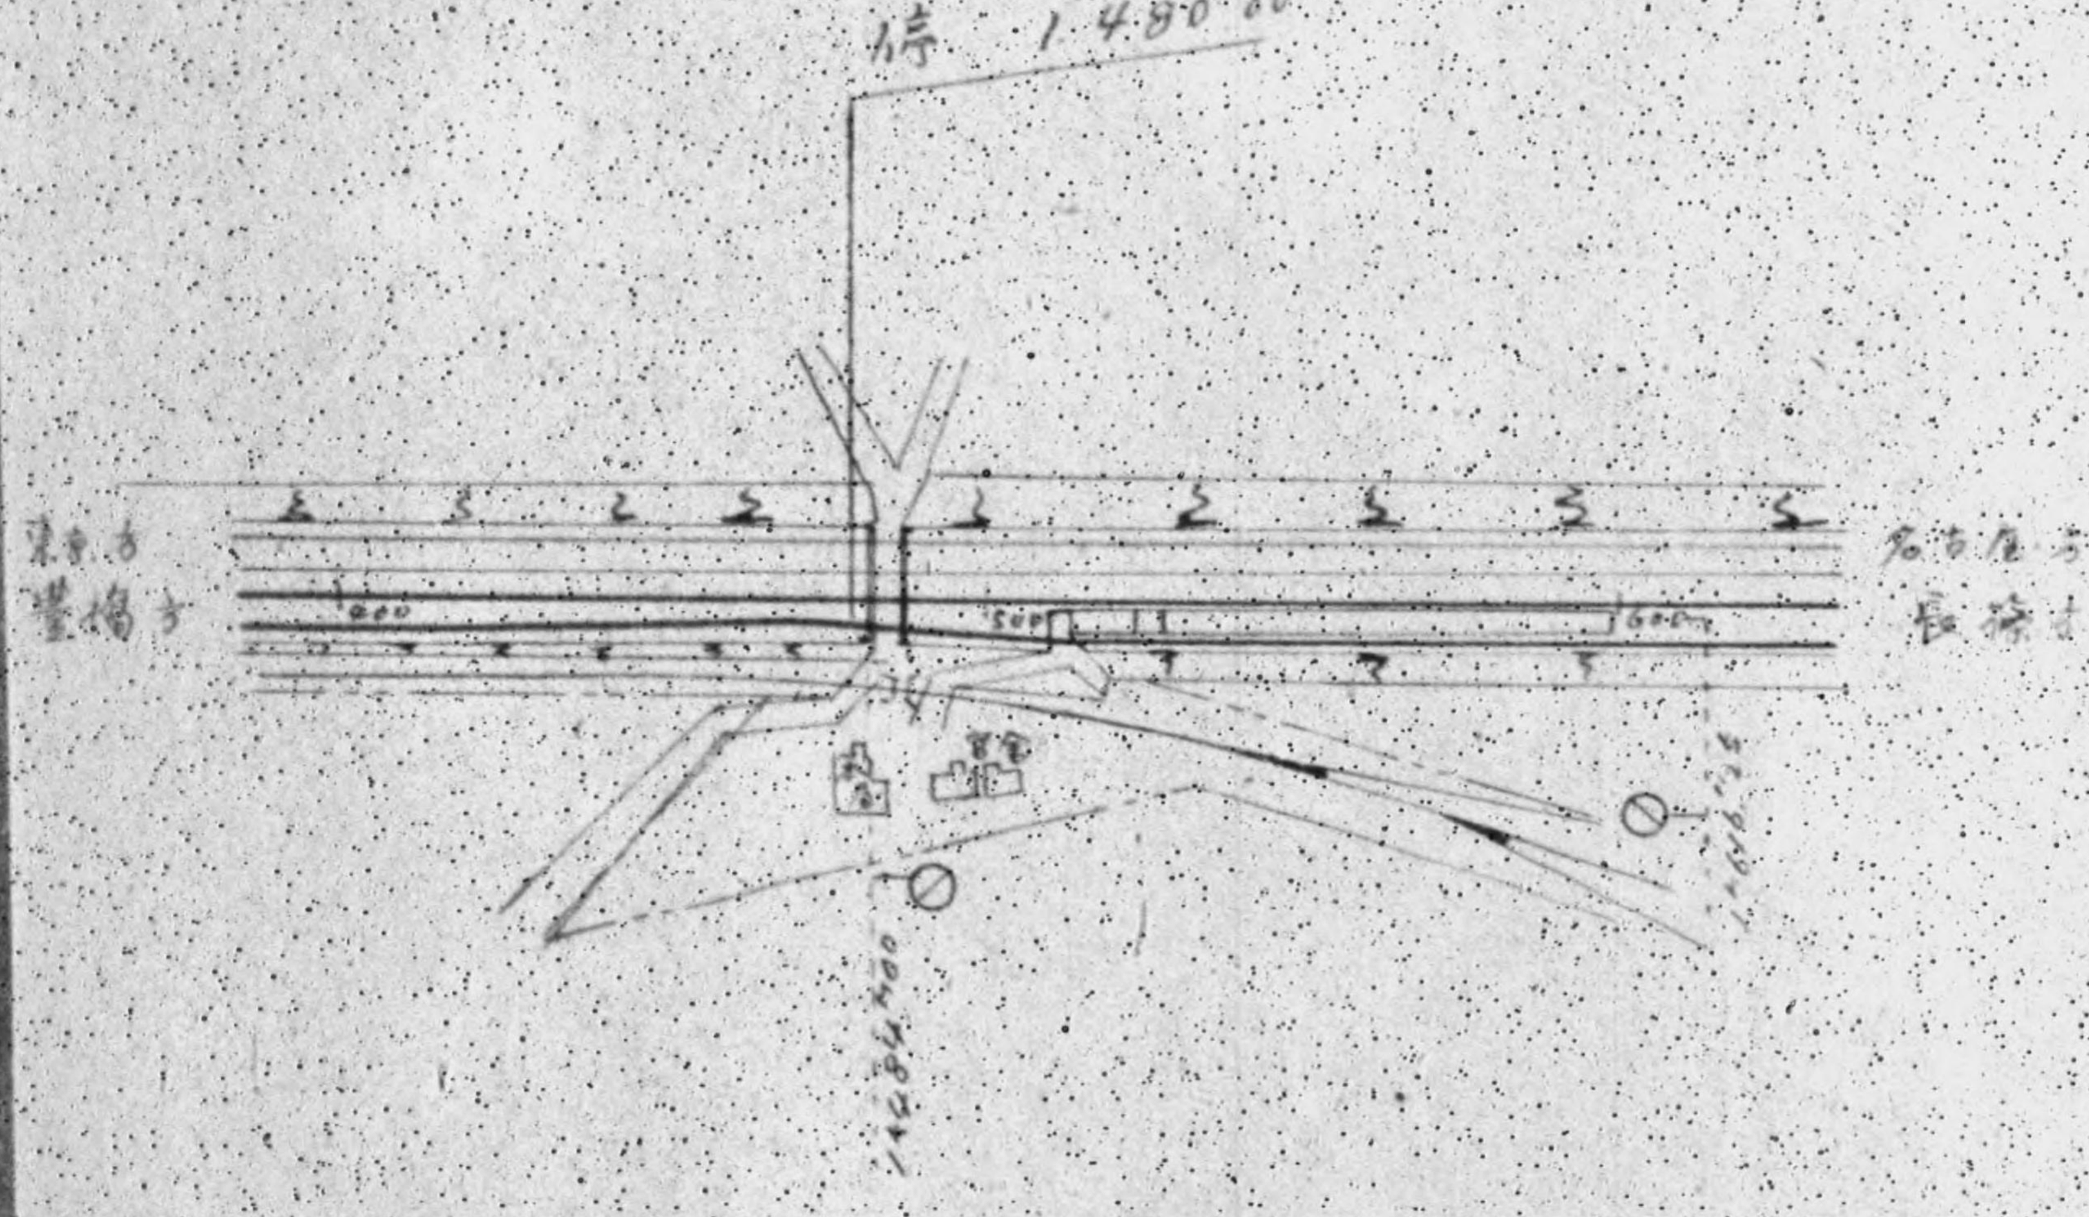

飯田線

施設部 信号課

DECLASSIFIED E.O. 12065 SECTION 3.3(b)(1)

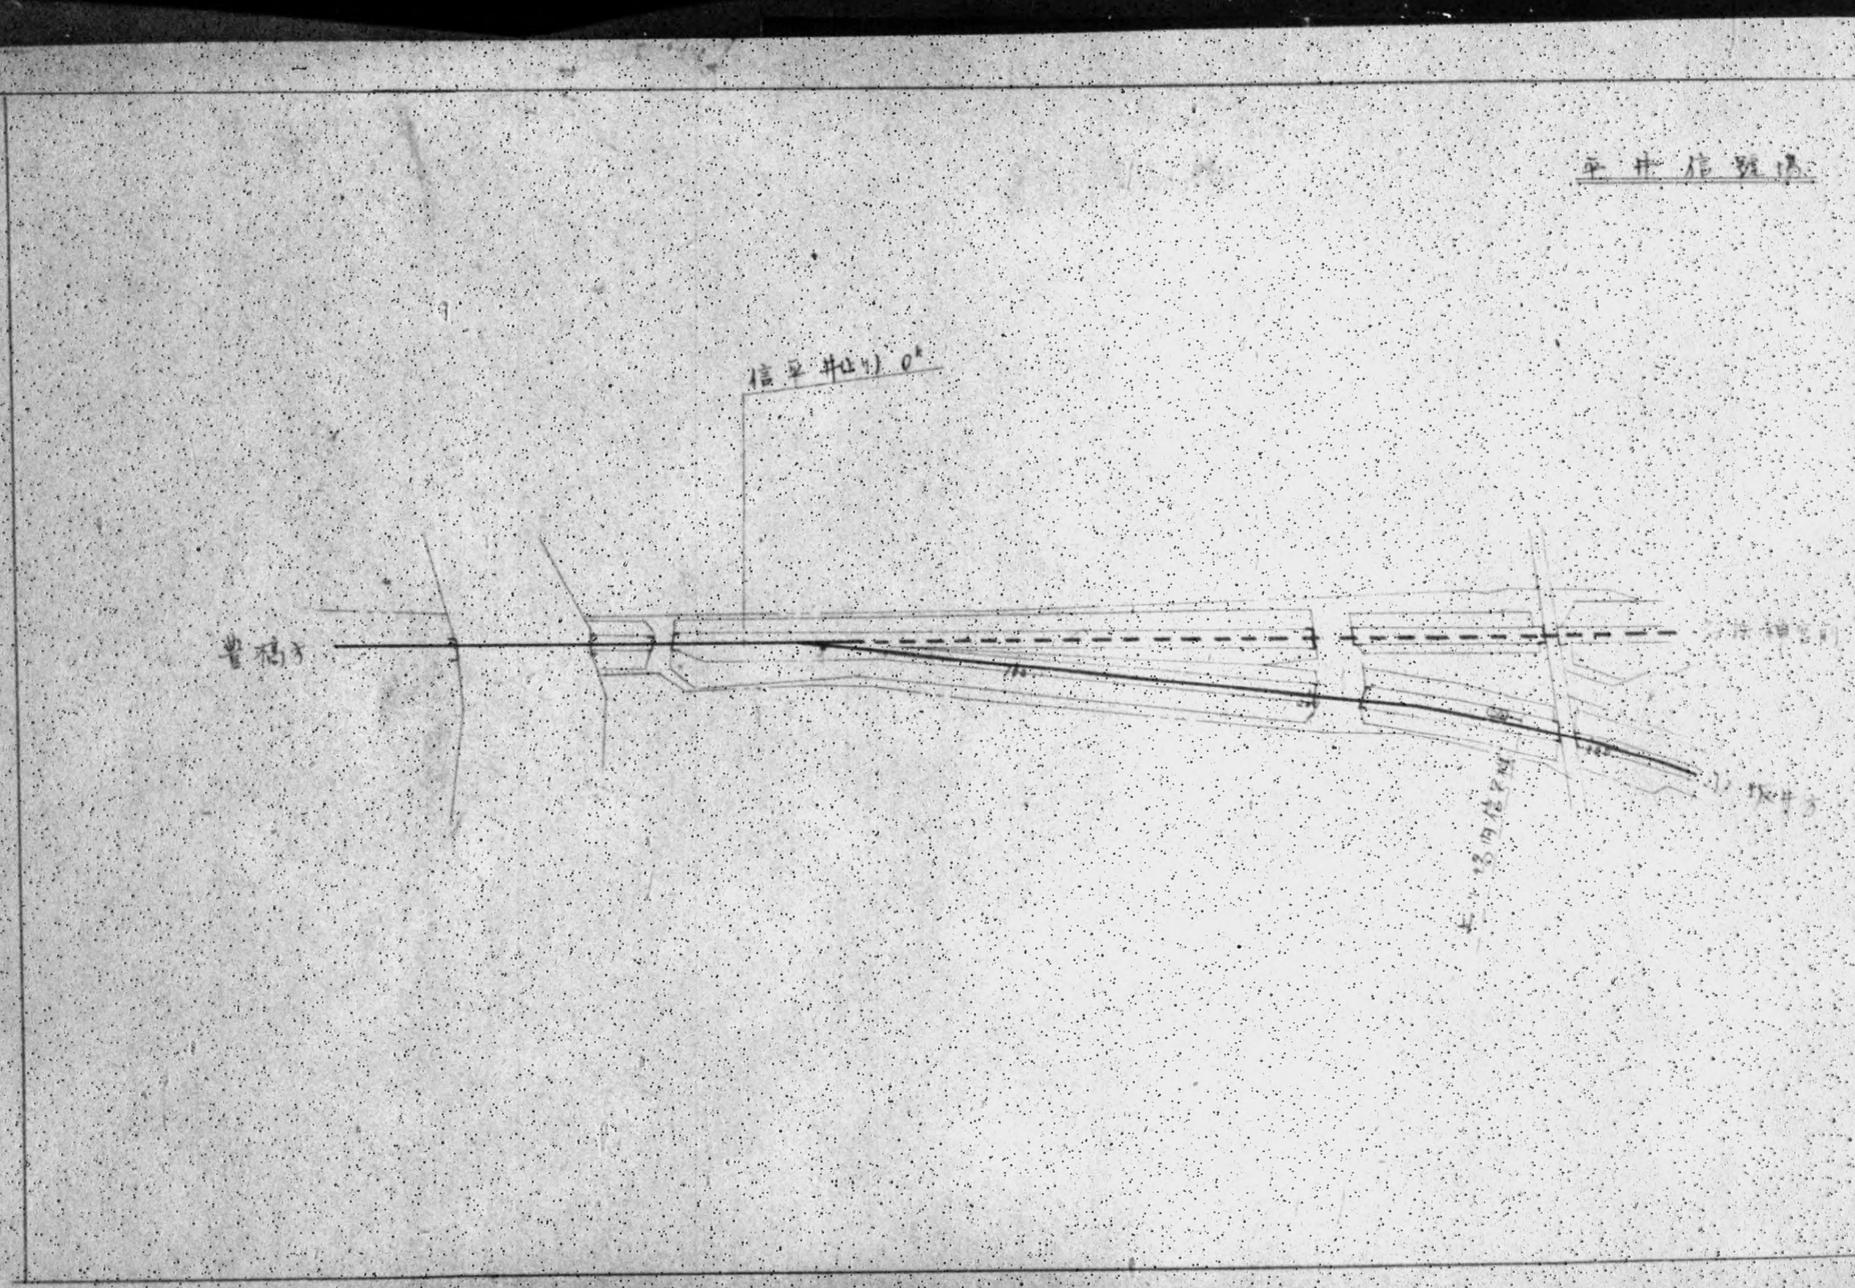

DECLASSIFIED E.O. 12065 SECTION 3 402/NNBS NO.

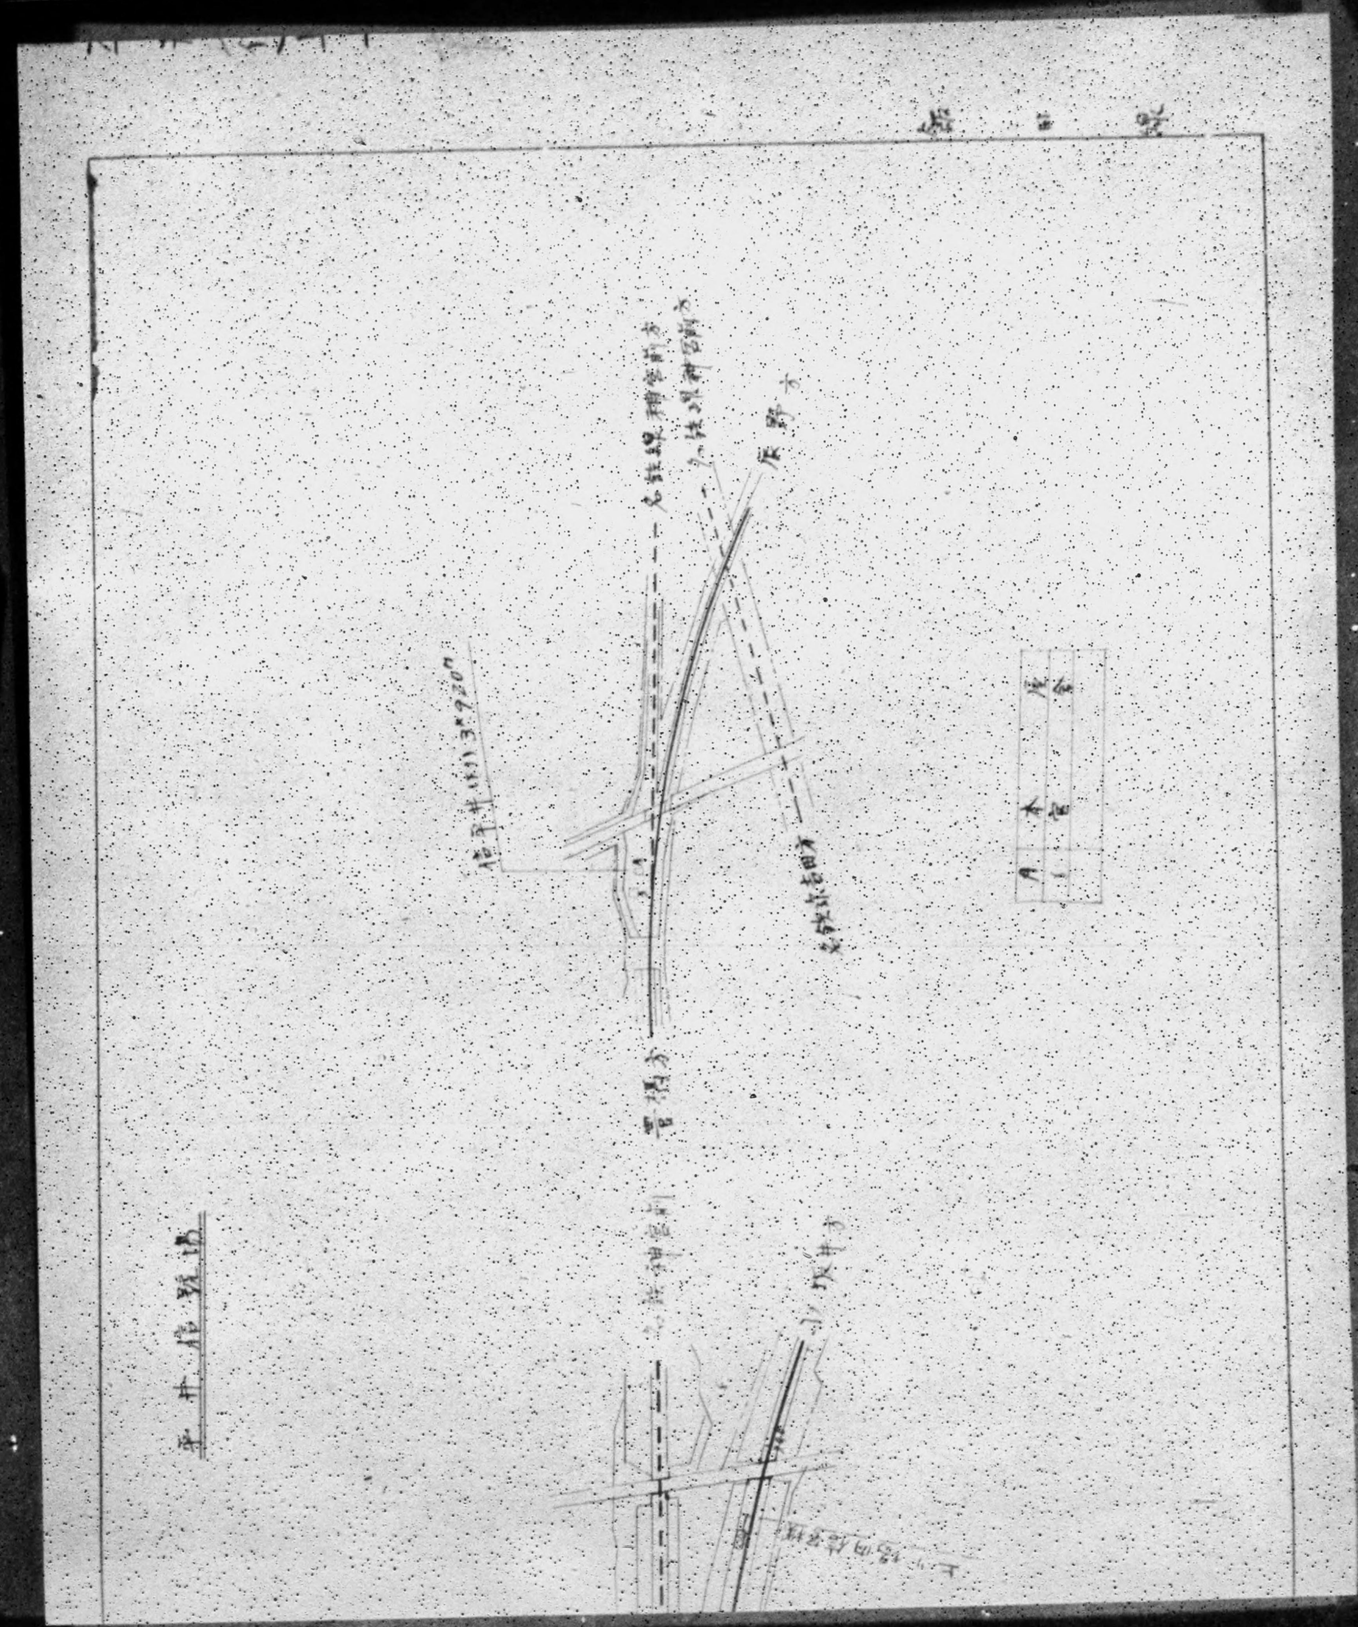

小坂井

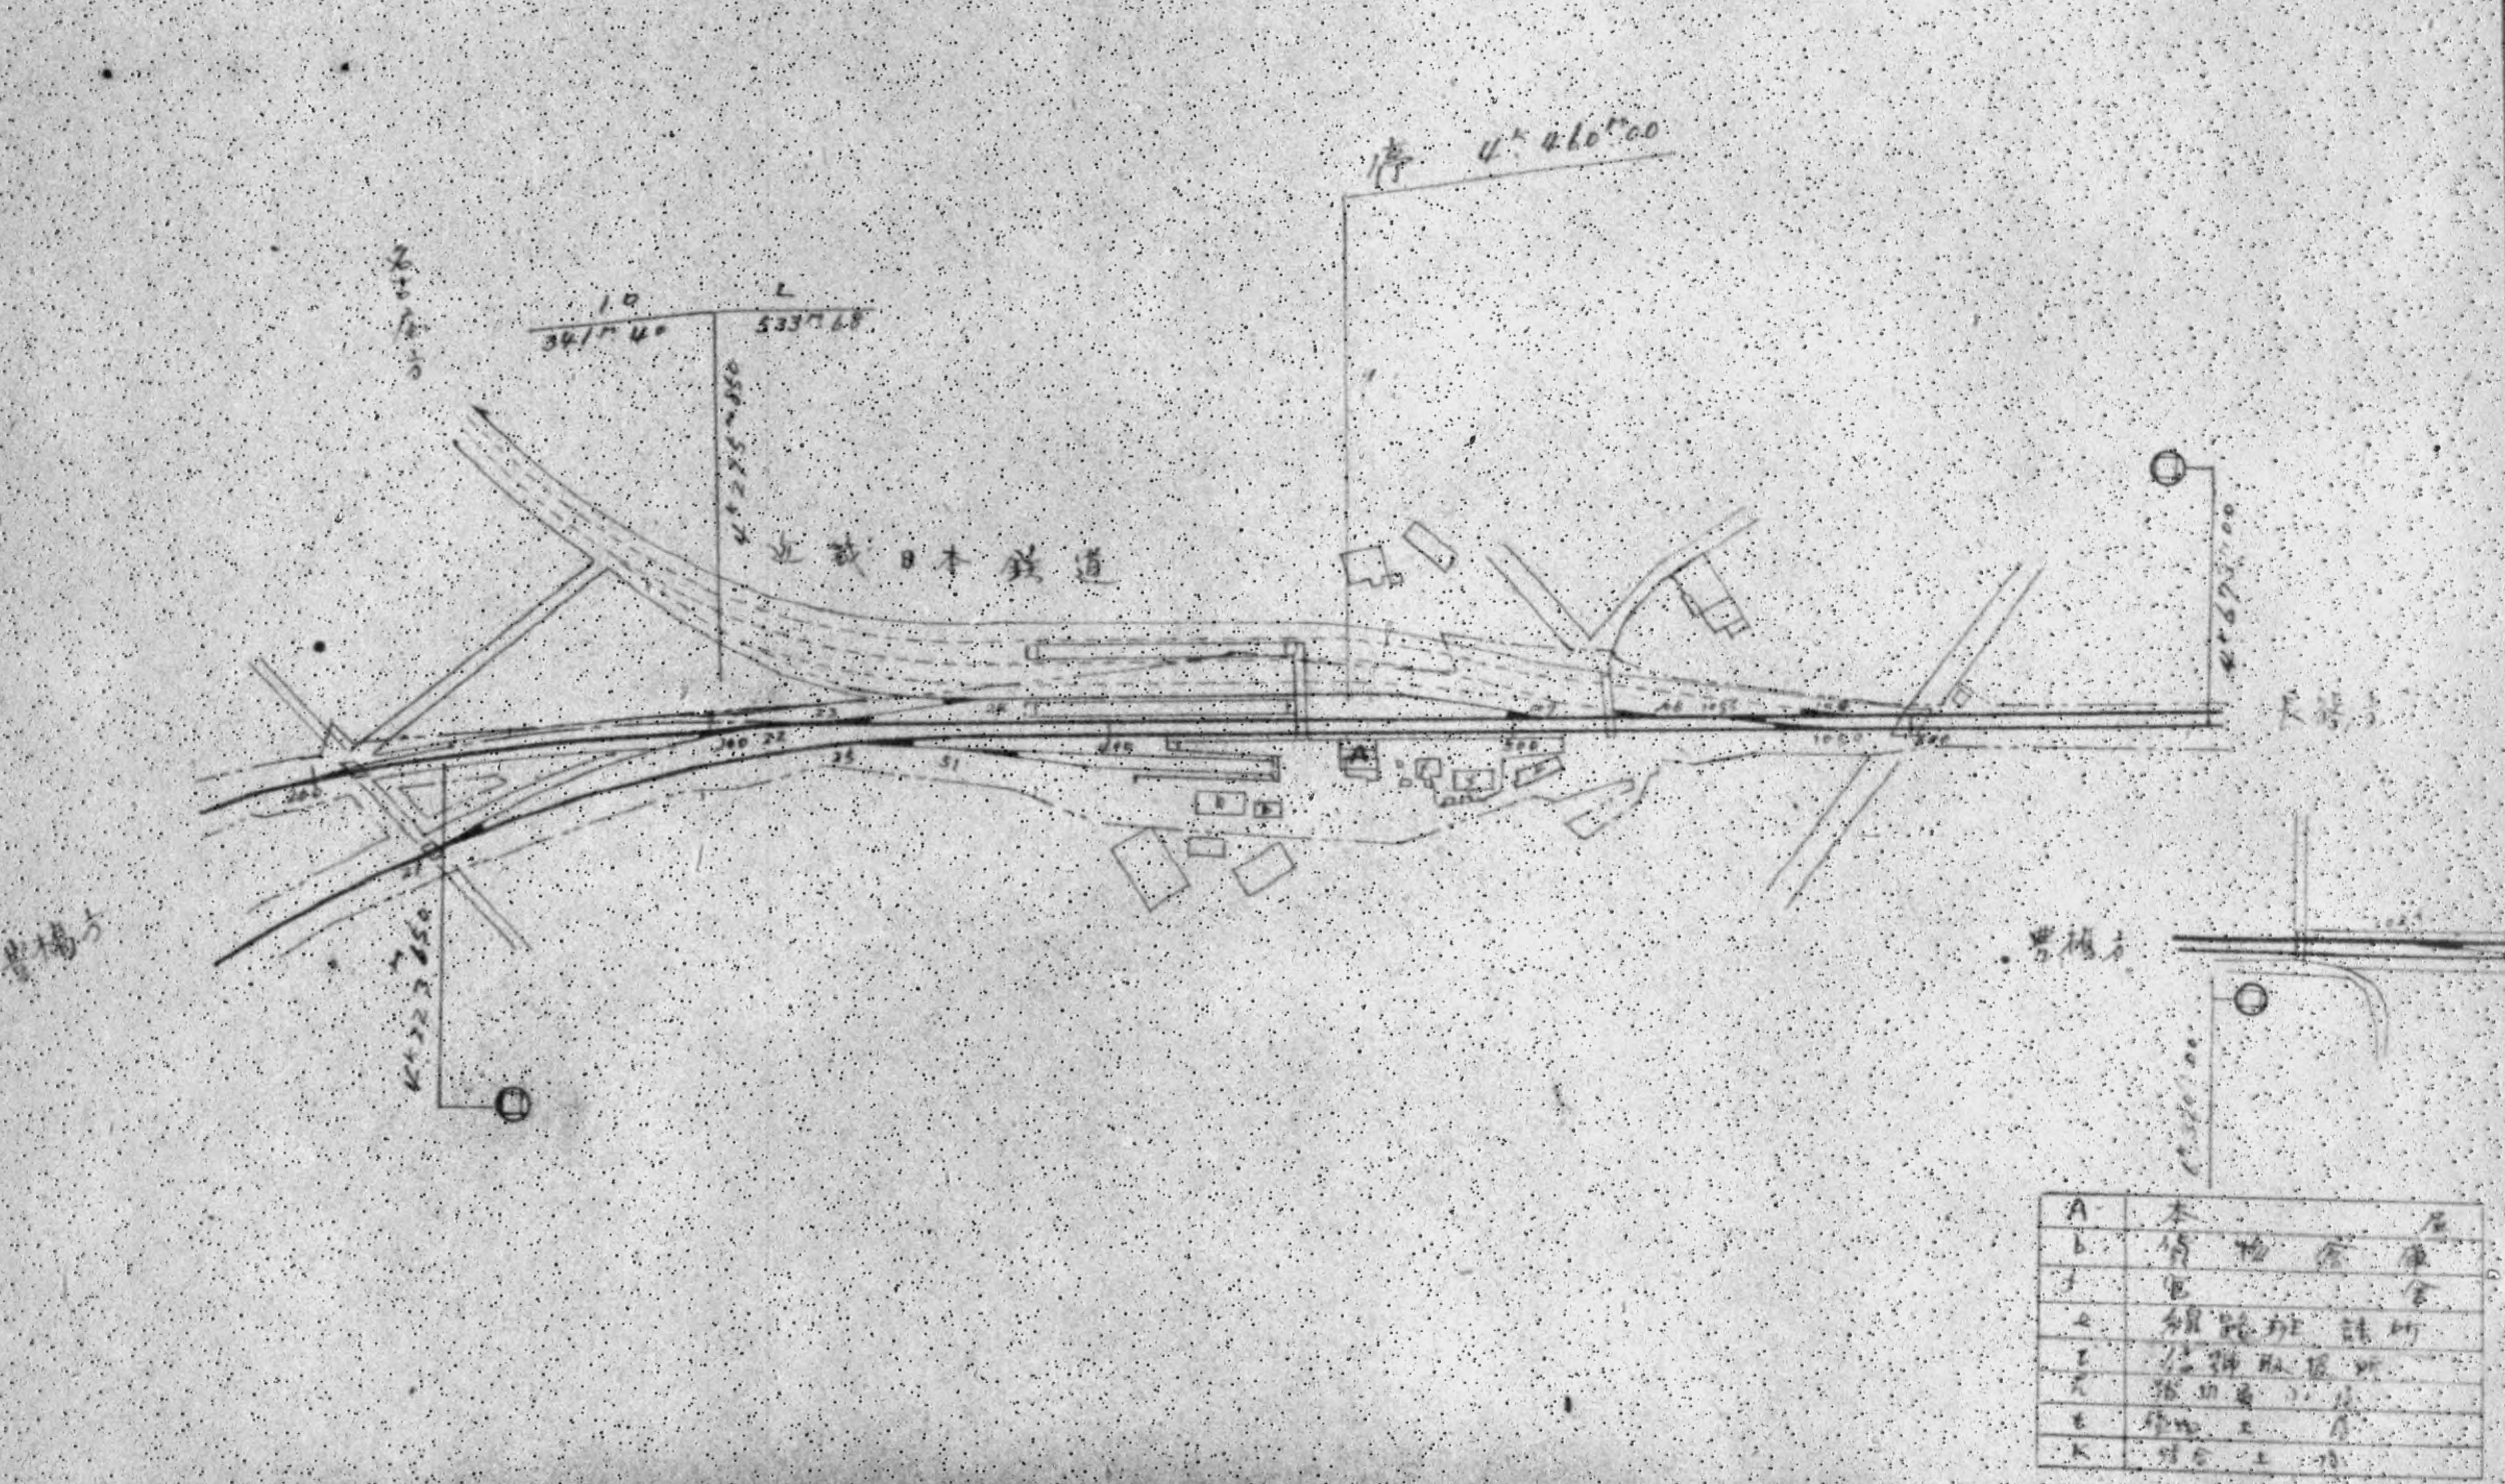

DECLASSIFIED E.O. 12065 SECTION 3-402/NNDG NO.