

р/3и
почт. см РСФСР №1327
от 30-8-60г.

6210003000

Главное Управление по охране памятников
по делам архитектуры при Совете

Отдел по делам архитектуры при Ряз. Обл. Исполкоме архитектуры Комитета Министерств СССР	Дата
№ 196	6/11 1960г.

ПАСПОРТ
на памятник архитектуры

Новый охранный №	Старый охранный №	Наименование и адрес памятника	Основная дата памятника
		Дом Благородного собрания г. Рязань, ул. Ленина, 10	нач. 19 в.

1. Даты основных пристроек и перестроек

В двадцатых годах 20 века пристроена пристроена
лестничная клетка.

2. Автор, строитель, заказчик *Данных нет*

3. Произведения живописи, скульптуры и декоративного искусства, связанные с памятником

Живописи нет. На главном фасаде много
хорошей архитектуральной лепки.

4. В чьем ведении находится памятник *Цепочкова Рязанского
Горсовета депутатов трудящихся*

5. Как и как используется *Железобетонный КЗУ по Рязанского
гарнизона, №80 под дом сфинксов и обькинотикацией
под кинотеатр "Октябрь".*

6. Техническое состояние памятника *Удовлетворительное.*
*Облицовка кирпичных стен значительно повреждена,
штукатурка дверного фасада разрушена. Плоские
перекрытия мезонина сгнили, кровля тесной, оконные
и дверные заполнения изгнили*

7. Тип, материал и основные конструкции

Угловое, двухэтажное, на высоком цоколе здание, выдержано в формах „Александровского амбулатора“. Стены кирпичные, оштукатуренные, цоколь, карниз и колонны — белокаменные, крыша железная, полы каменные и деревянные, перекрытия сводчатые и плоские.

8. Краткая история памятника

Начиная с конца 18 и нач. 19 века, гор. Рязань застраивается, по новому плану. В этот период возникают общественные здания и особняки с характерными для того времени решениями: парадный двор или без него, угловое композицией.

Лучшим образцом такого решения было здание Благородного собрания, построенное в нач. 19 века. Расположенное на перекрестке двух центральных улиц — Леккина и Подбельского, нарядное здание явилось прекрасным украшением города. Угловая ротонда, колонны, карниз, лепные и другие детали говорят о том, что их проектом были из мастерской хорошего архитектора. Но несколько видоизмененные формы показывают, что они были выполнены местными зодчими, приближенными к казавшимся в г. Рязань московским архитекторам.

10 Основная литература и иконография

Солодовников, Переяславль-Рязанский-1922г.
Уивим-«Рязань»-1945г.

11. Чем и когда обмерен памятник, место хранения чертежей обмера и проекта

Обмерные работы произведены в 1947 году
инвентаризационно-техническим бюро г. Рязань.
Подшивные чертежи у.пл.маш. хранятся у испол-
нителя.

12. Обследования

Произведены в 1944г. научными сотрудниками
Никол управления по делам архитек-
туры при СНК РСФСР архитектором
Тихомировым и его помощником по делу архит-
тектуры в 1945г.

Примечания



D000003485

Дата составления паспорта:

15 июля 1949 г.

Паспорт составил


Симонов

Ответствен. редактор

Поэтажный план

строения лит "А" находящегося в г. Рязани
 по ул. Свердлова за № 19/40
 принадлежащего Горно
 пользу Средняя школа № 7


1 этаж

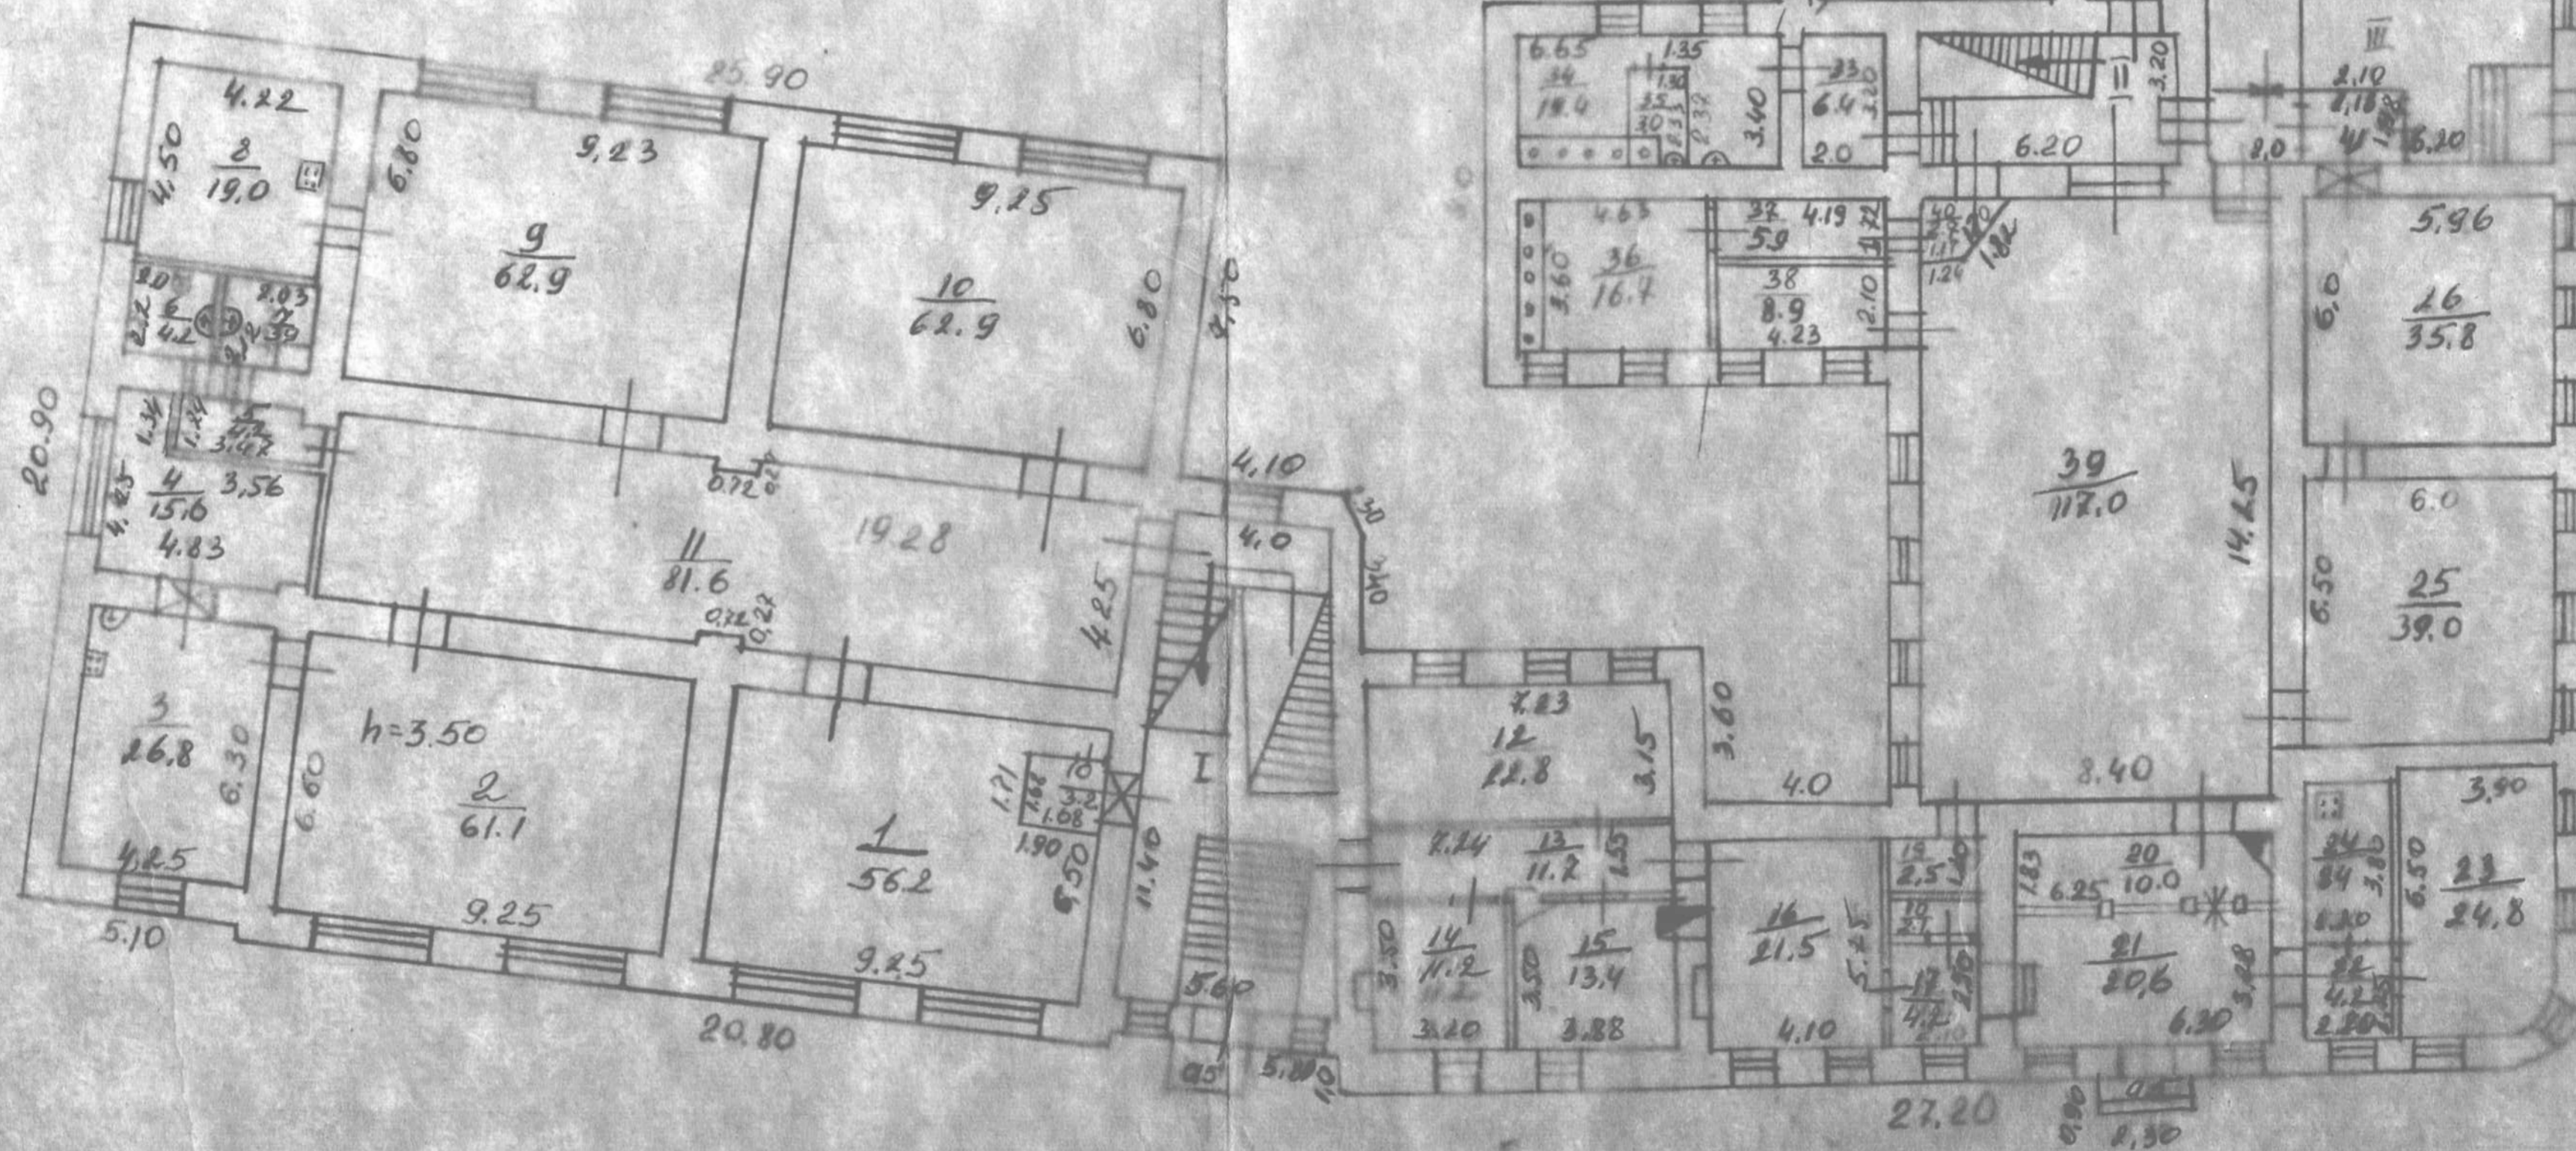

Рязань, ул. Свердлова, 19/40
 тех. изд. 19/40-22
 Бригадир - 30/12 42г

ПОСТАНОВИЩА
 ЗДАНИЯ ВЪВ ДЛАГОРОДНОТО СОБРАНИЕ. ГОР. РЪЗАНЬ, ЛЕНИНА ДУ.

П Л А Н 1^{ПО} Е Т А Ж А

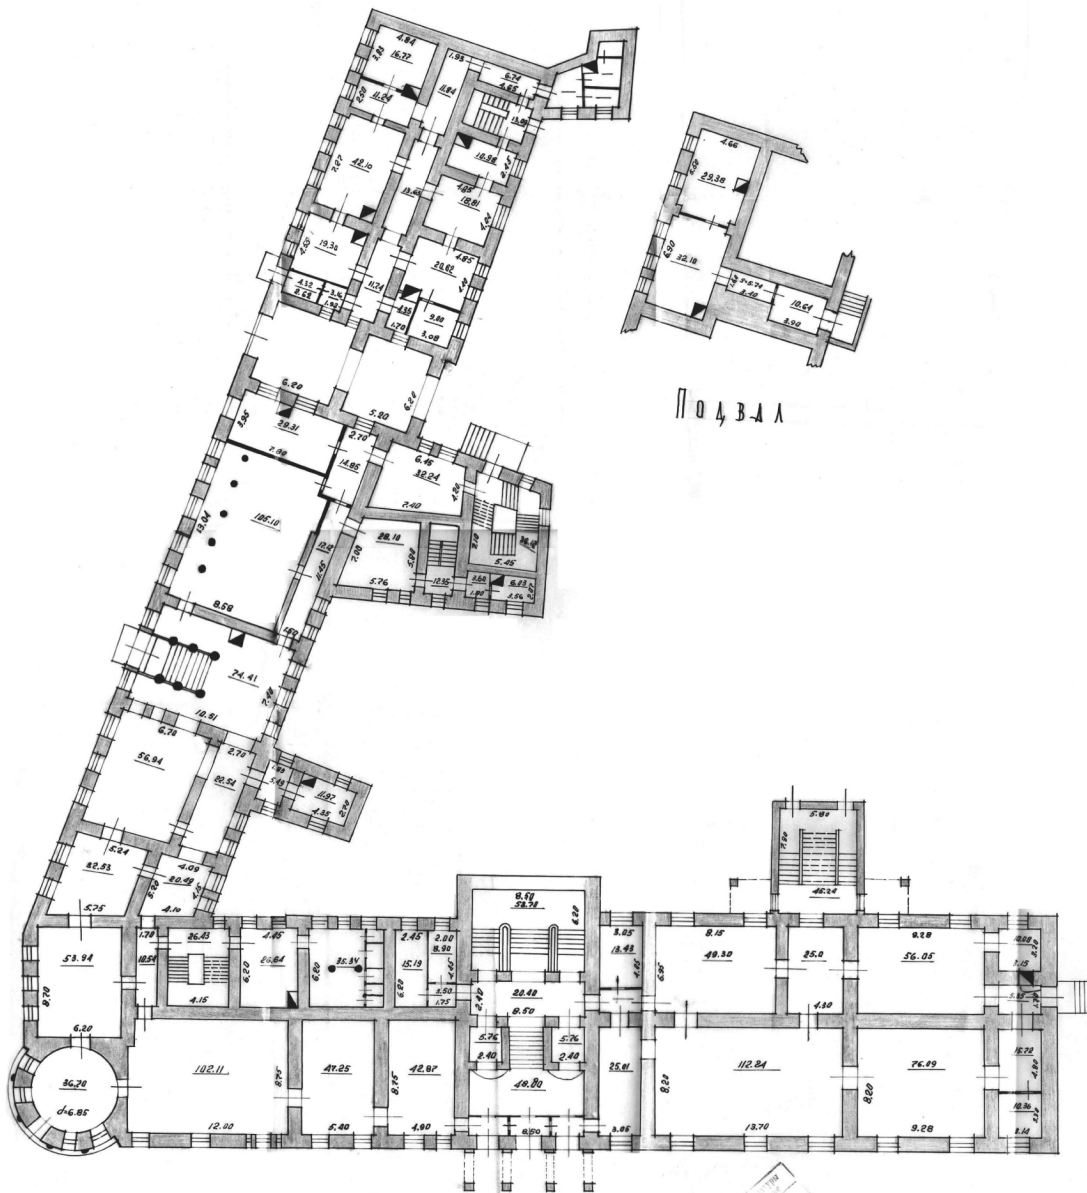

ПОДВАЛ

Мащаб 1:200




Копирован скелет 1942. Восток
 3.XII.49.2

Полтавський палац
 Інв. звання Вільгородського розр. на ч. 101

План 2^{го} етаж.

Адреса

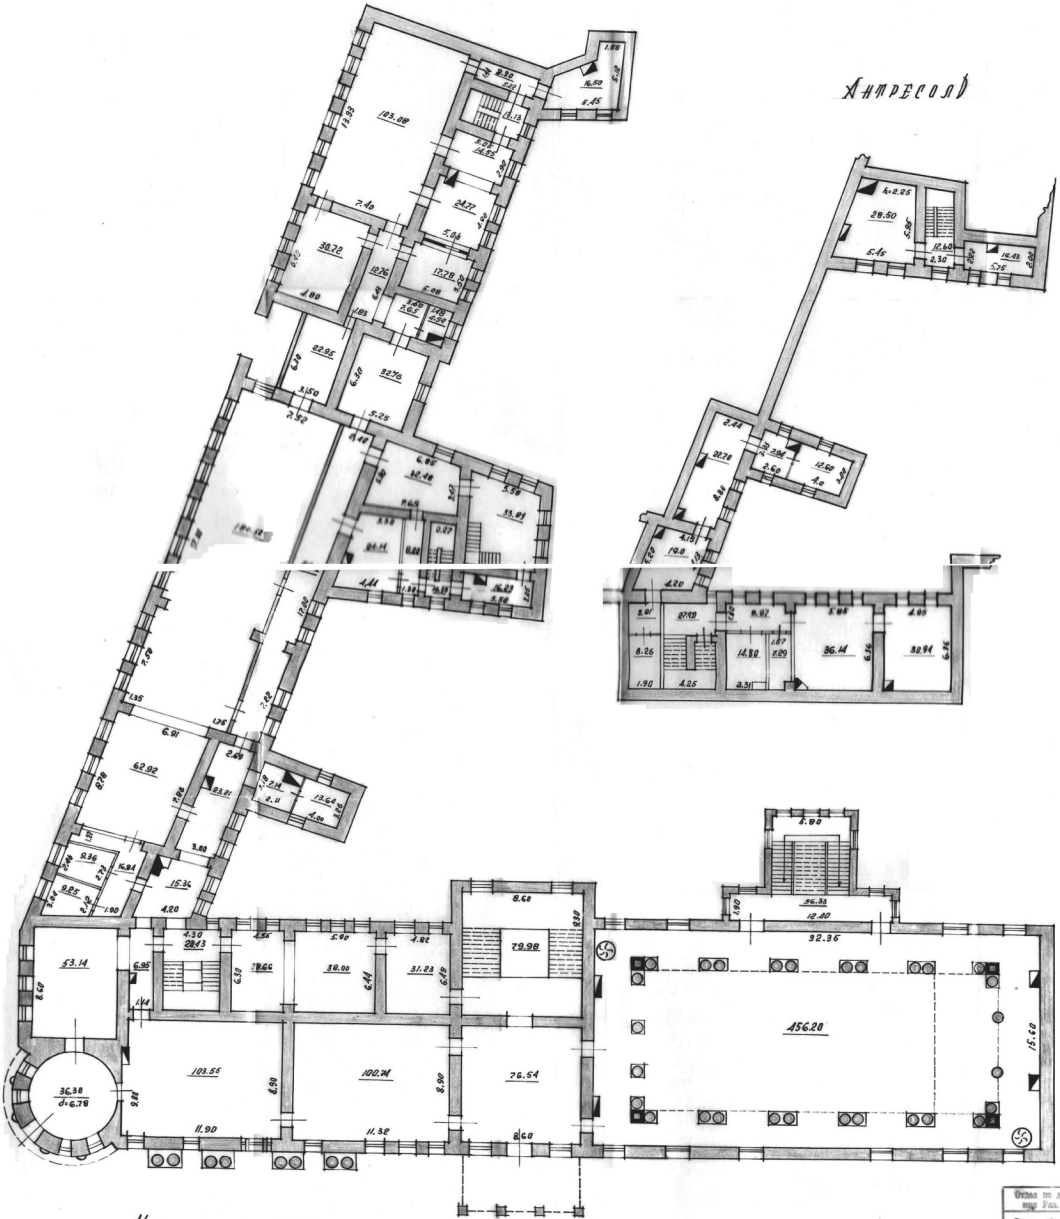

Масштаб 1:200

Копіювання с кавчу 1900.
 28.10.90. В.С.С.С.С.

Офіс по плану архітектури вул. 7-а, 062, Київ		Дата	
Висновок	№ 257	18	1991



МЕТЕОРО

СОВЕТСКИЙ
ГОМЕР

2. Резань

В. Дом Венугатского Собрания

Управление по дел. Архитектуры
при Совете Министров РСФСР

Стадл 008

№ 5963/17

4.1946



Б. Згание (Благодарю) собраны 11.04.1966.

1. Рязань. Июнь 1945.

Удостоверение
при СССР Министров РСФСР
Ст. Стр. Миллер.
Имя. № 4534



Газарь

Шорыкской

Биб. гом. Шорыкской Собрания и приг.
гаване, Биб. гом. Шорыкской Собрания.

Первая - начало 196.
Вторая - середина 196.
третья - конец